

施設の配置図	縮尺 0 5 10 20 30 40 50 m	1/1200	学校名 横浜小学校	調査番号 39	都道府県 20	市町村 11	学校 00	学 25	整理番号 15 - ①
--------	----------------------------	--------	--------------	------------	------------	-----------	----------	---------	----------------

凡 例

建 物

(未) 未とりこわし建物

(危) 危険建物

(借) 借用建物

(一時) 一時使用建物

(未完) 未完成建物

建物以外の工作物等

(門) 正門、通用門

(吹) 吹き抜けの渡廊下等

(自) 自転車置場

(簡) 簡易な小規模構造物

(キ) キュービクル

(動) 動物小屋

(焼) 焼却炉

(ハ) バックネット

(水) 水飲場

(庭) 庭園

(百) 百葉箱

(便) 便所

(砂) 砂場


(遊) 遊具

(鉄) 鉄棒


(照) 照明

(ベ) ベンチ

(山) 囲 障

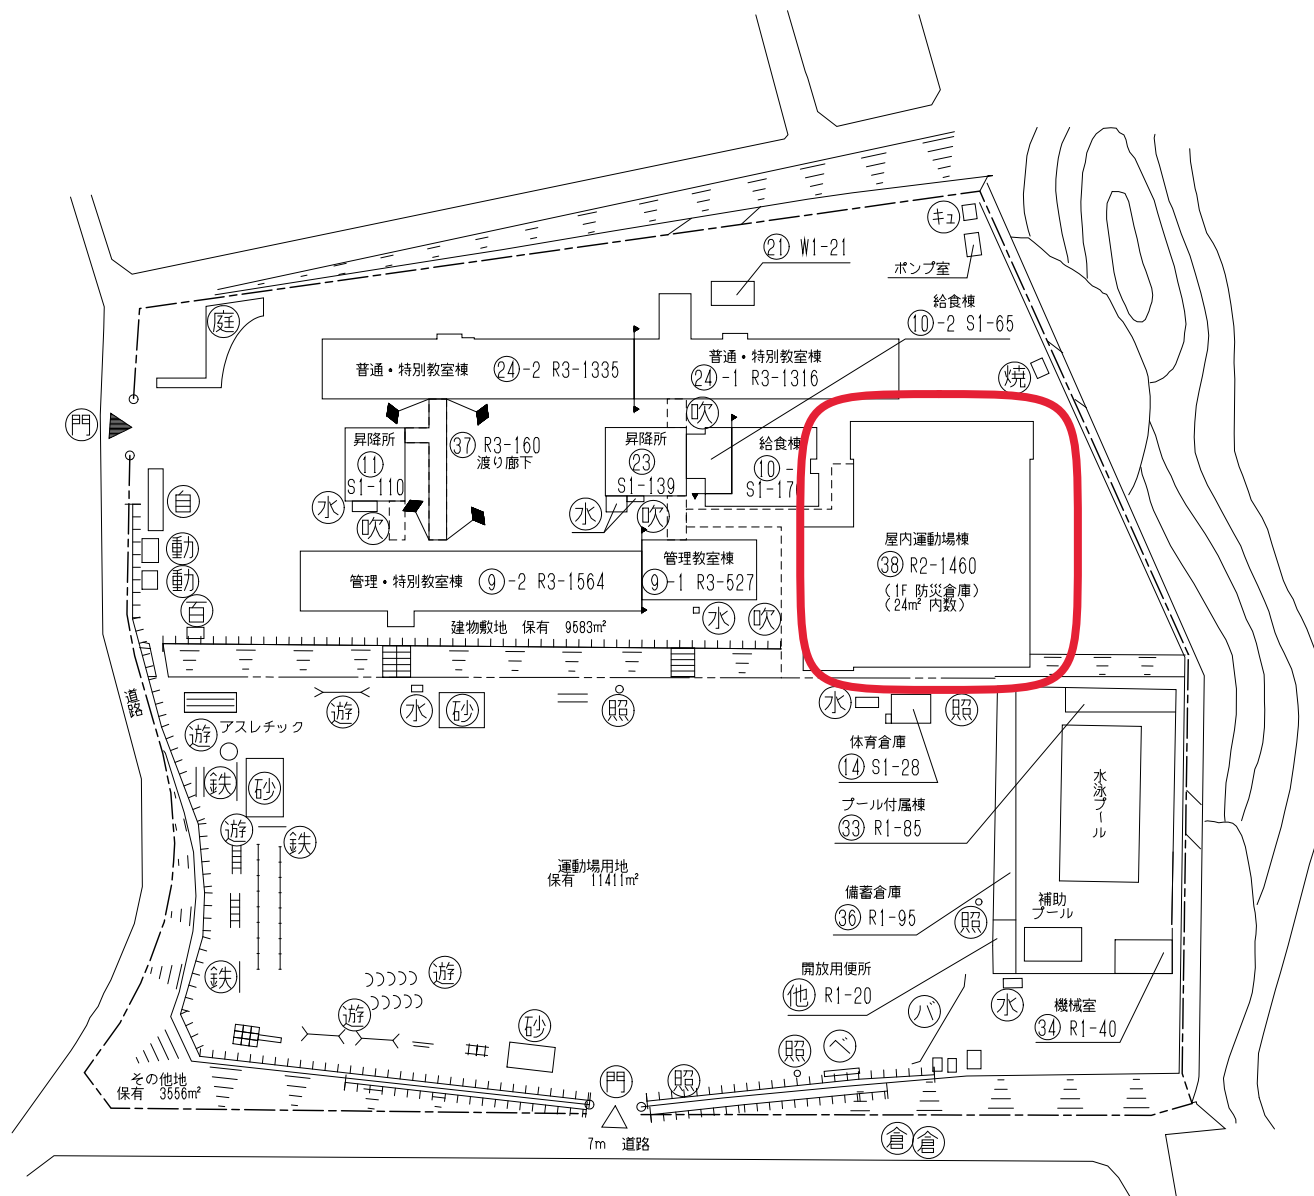

方位

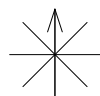

(北に矢印を付す)


平面図	縮尺	1/600	学 校 名	横浜小学校	調 査 番 号	都 道 府 県	(市 町 村)	(学 校)	整 理 番 号	15 - ②
	0 5 10 15 20 25 m				319	2101	000215			

H 0 1 配置図との対応

③⑧ 屋内運動場棟

H 0 1 記載：③⑧ R 2 - 1 4 6 0


【枠線】赤枠：L E D 化済み
青枠：赤枠内で未 L E D の部分

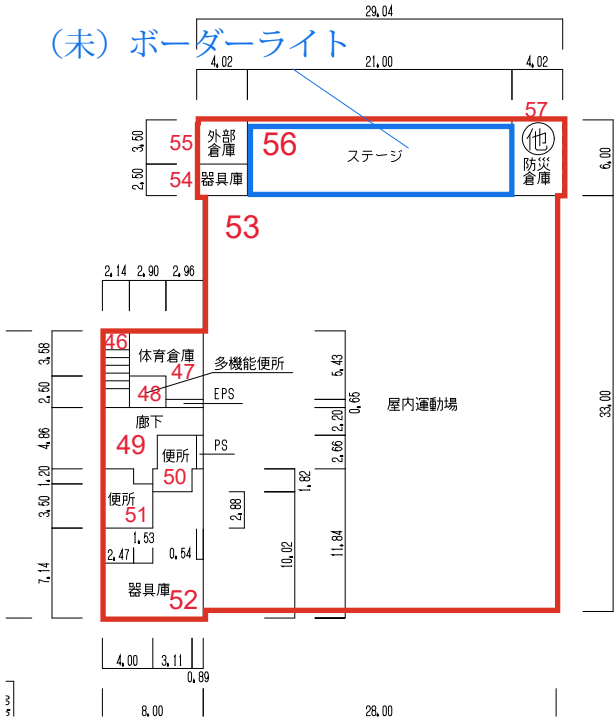


平面図	縮尺	0510152025m	1/600	学 校 名	横浜小学校	調 査 番 号	都 道 府 県	市 町 村	学 校	整 理 番 号	15 - ③
							39	201	0025		

H 0 1 配置図との対応
③ 屋内運動場棟
H 0 1 記載：③ R 2 - 1 4 6 0

【枠線】赤枠：L E D化済み

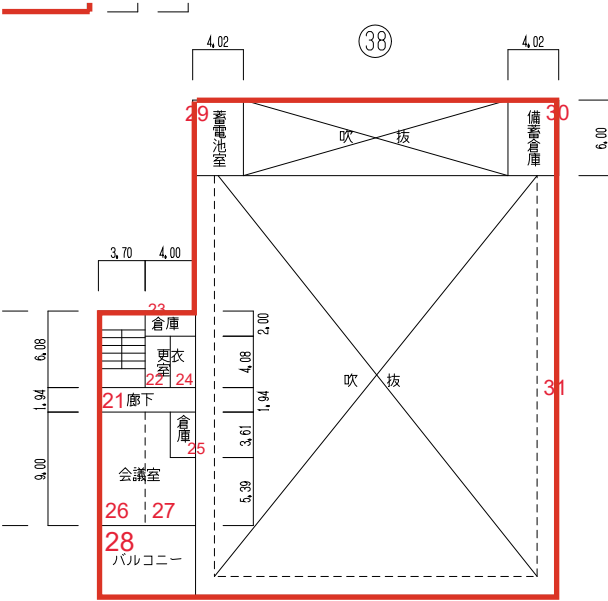

施設の配置図	縮尺	0 5 10 20 30 40 50 m	1/1200	学校名	朝倉小学校	調査番号	都道府県	市町村	学校	整理番号	26 - ①
							39	2011	0036		

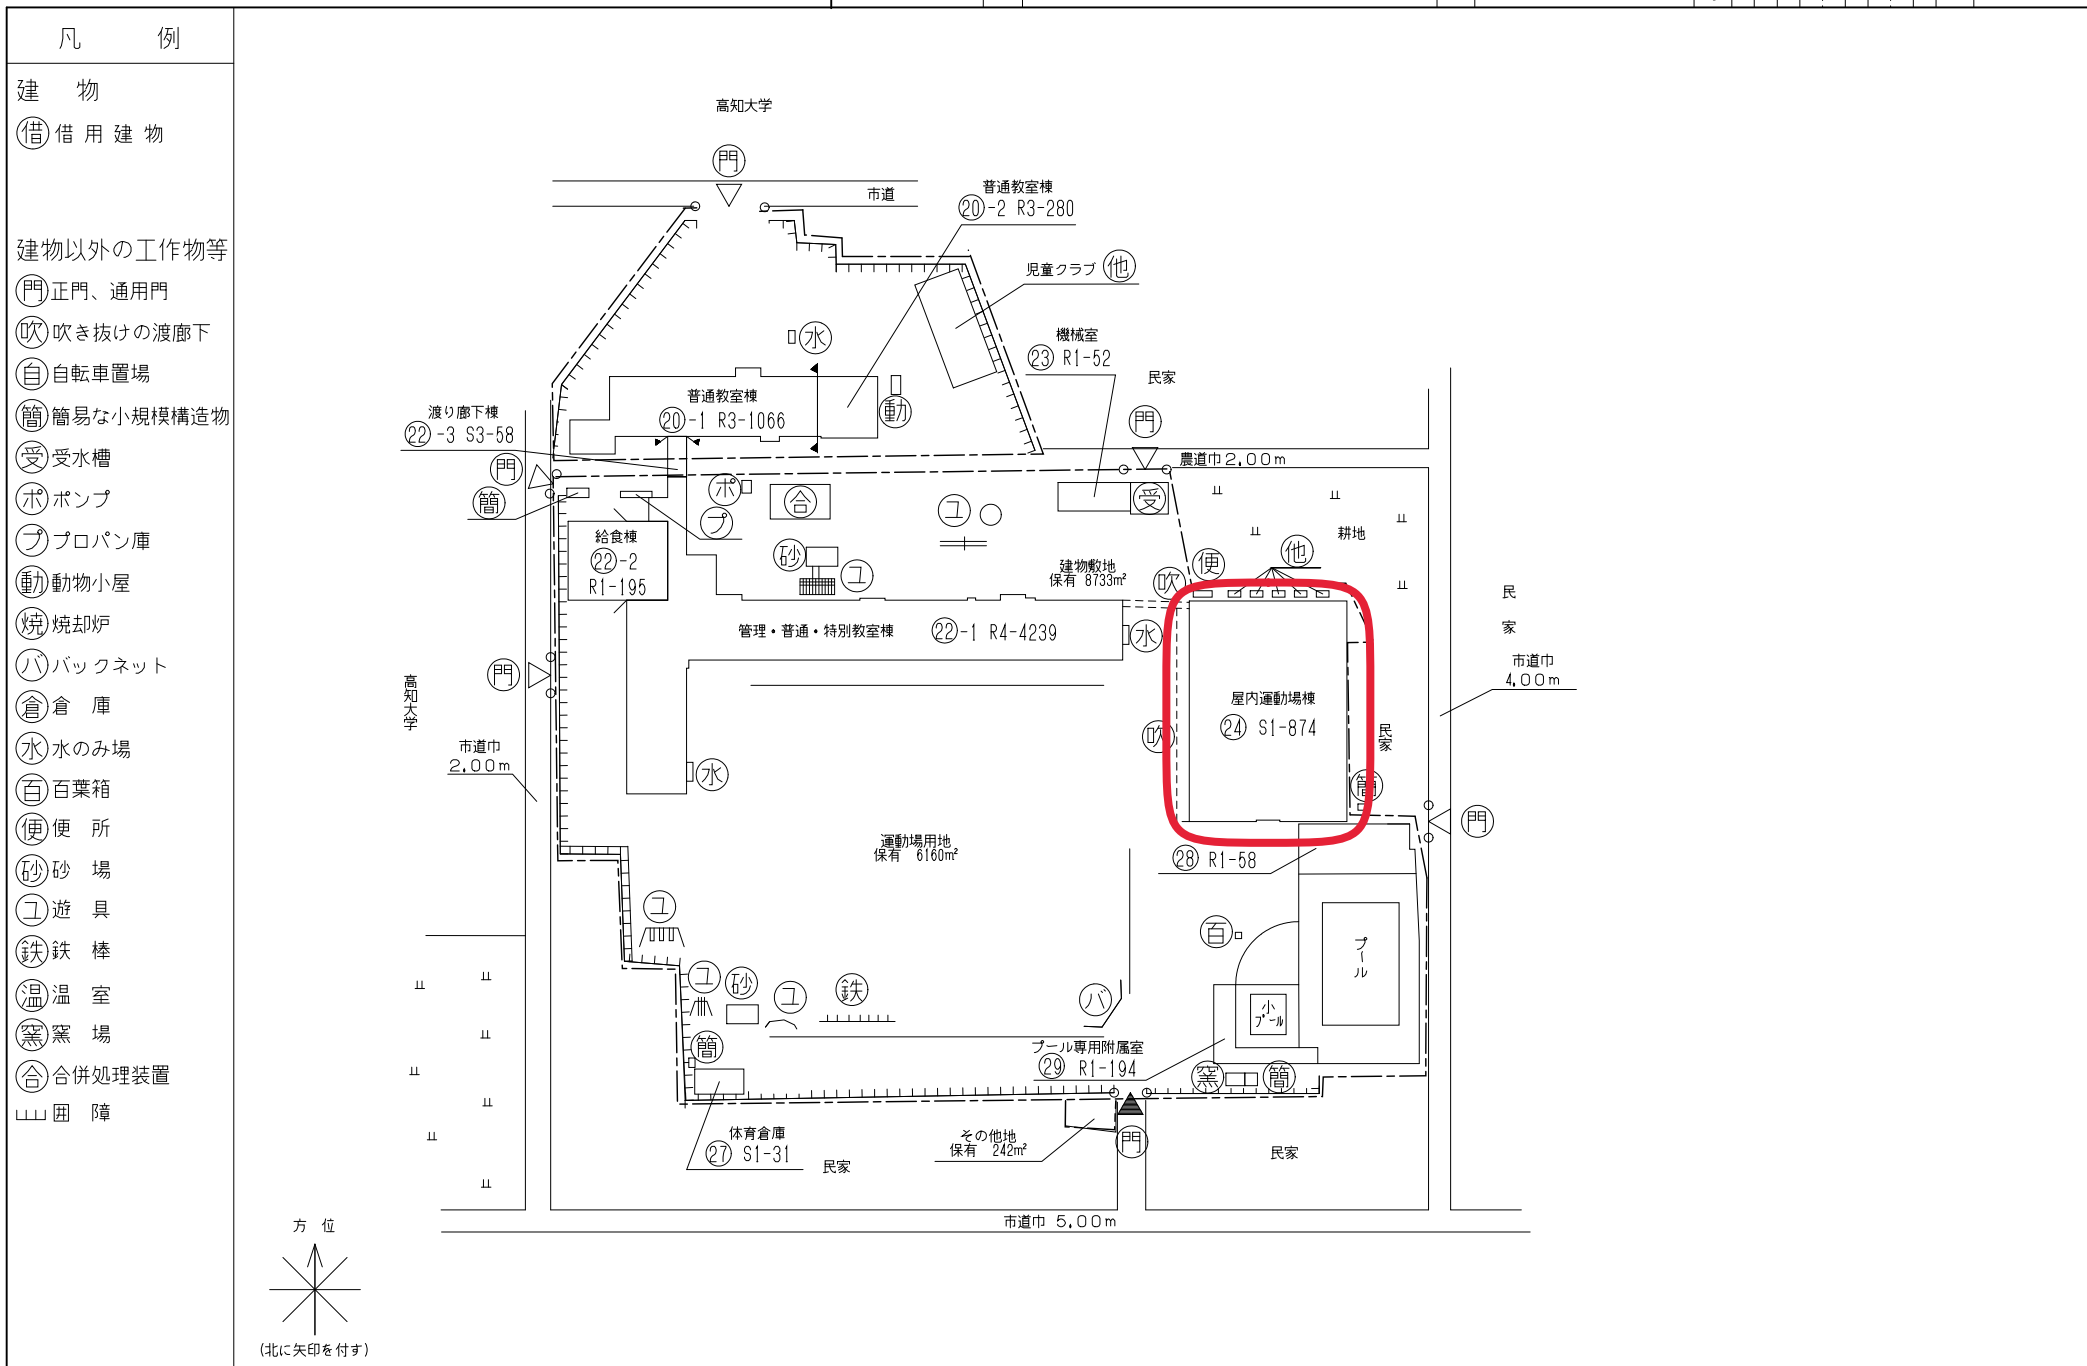


平面図	縮尺	0510152025m	1/600	学校名	朝倉小学校	調査番号	39	都道府県	20	市町村	1	学 校	0036	整理番号	26 - ②
-----	----	-------------	-------	-----	-------	------	----	------	----	-----	---	-----	------	------	--------

H 0 1 配置図との対応


②4 屋内運動場棟

H 0 1 記載：②4 S 1 - 8 7 4

【枠線】赤枠：L E D 化済み
青枠：赤枠内で未 L E D の部分

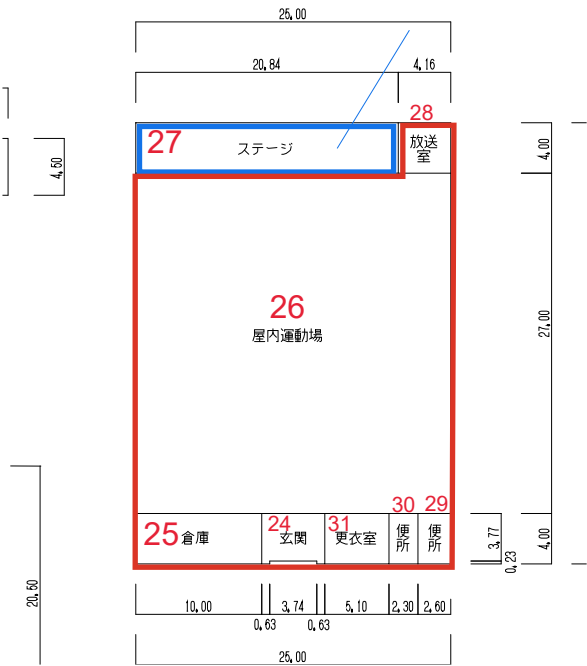


施設の配置図	縮尺 0 5 10 20 30 40 50 m	1/1200	学校名 鴨田小学校	調査番号 39	都道府県 20	市町村 11	（学校） 0037	整理番号 27-①
--------	----------------------------	--------	--------------	------------	------------	-----------	--------------	--------------

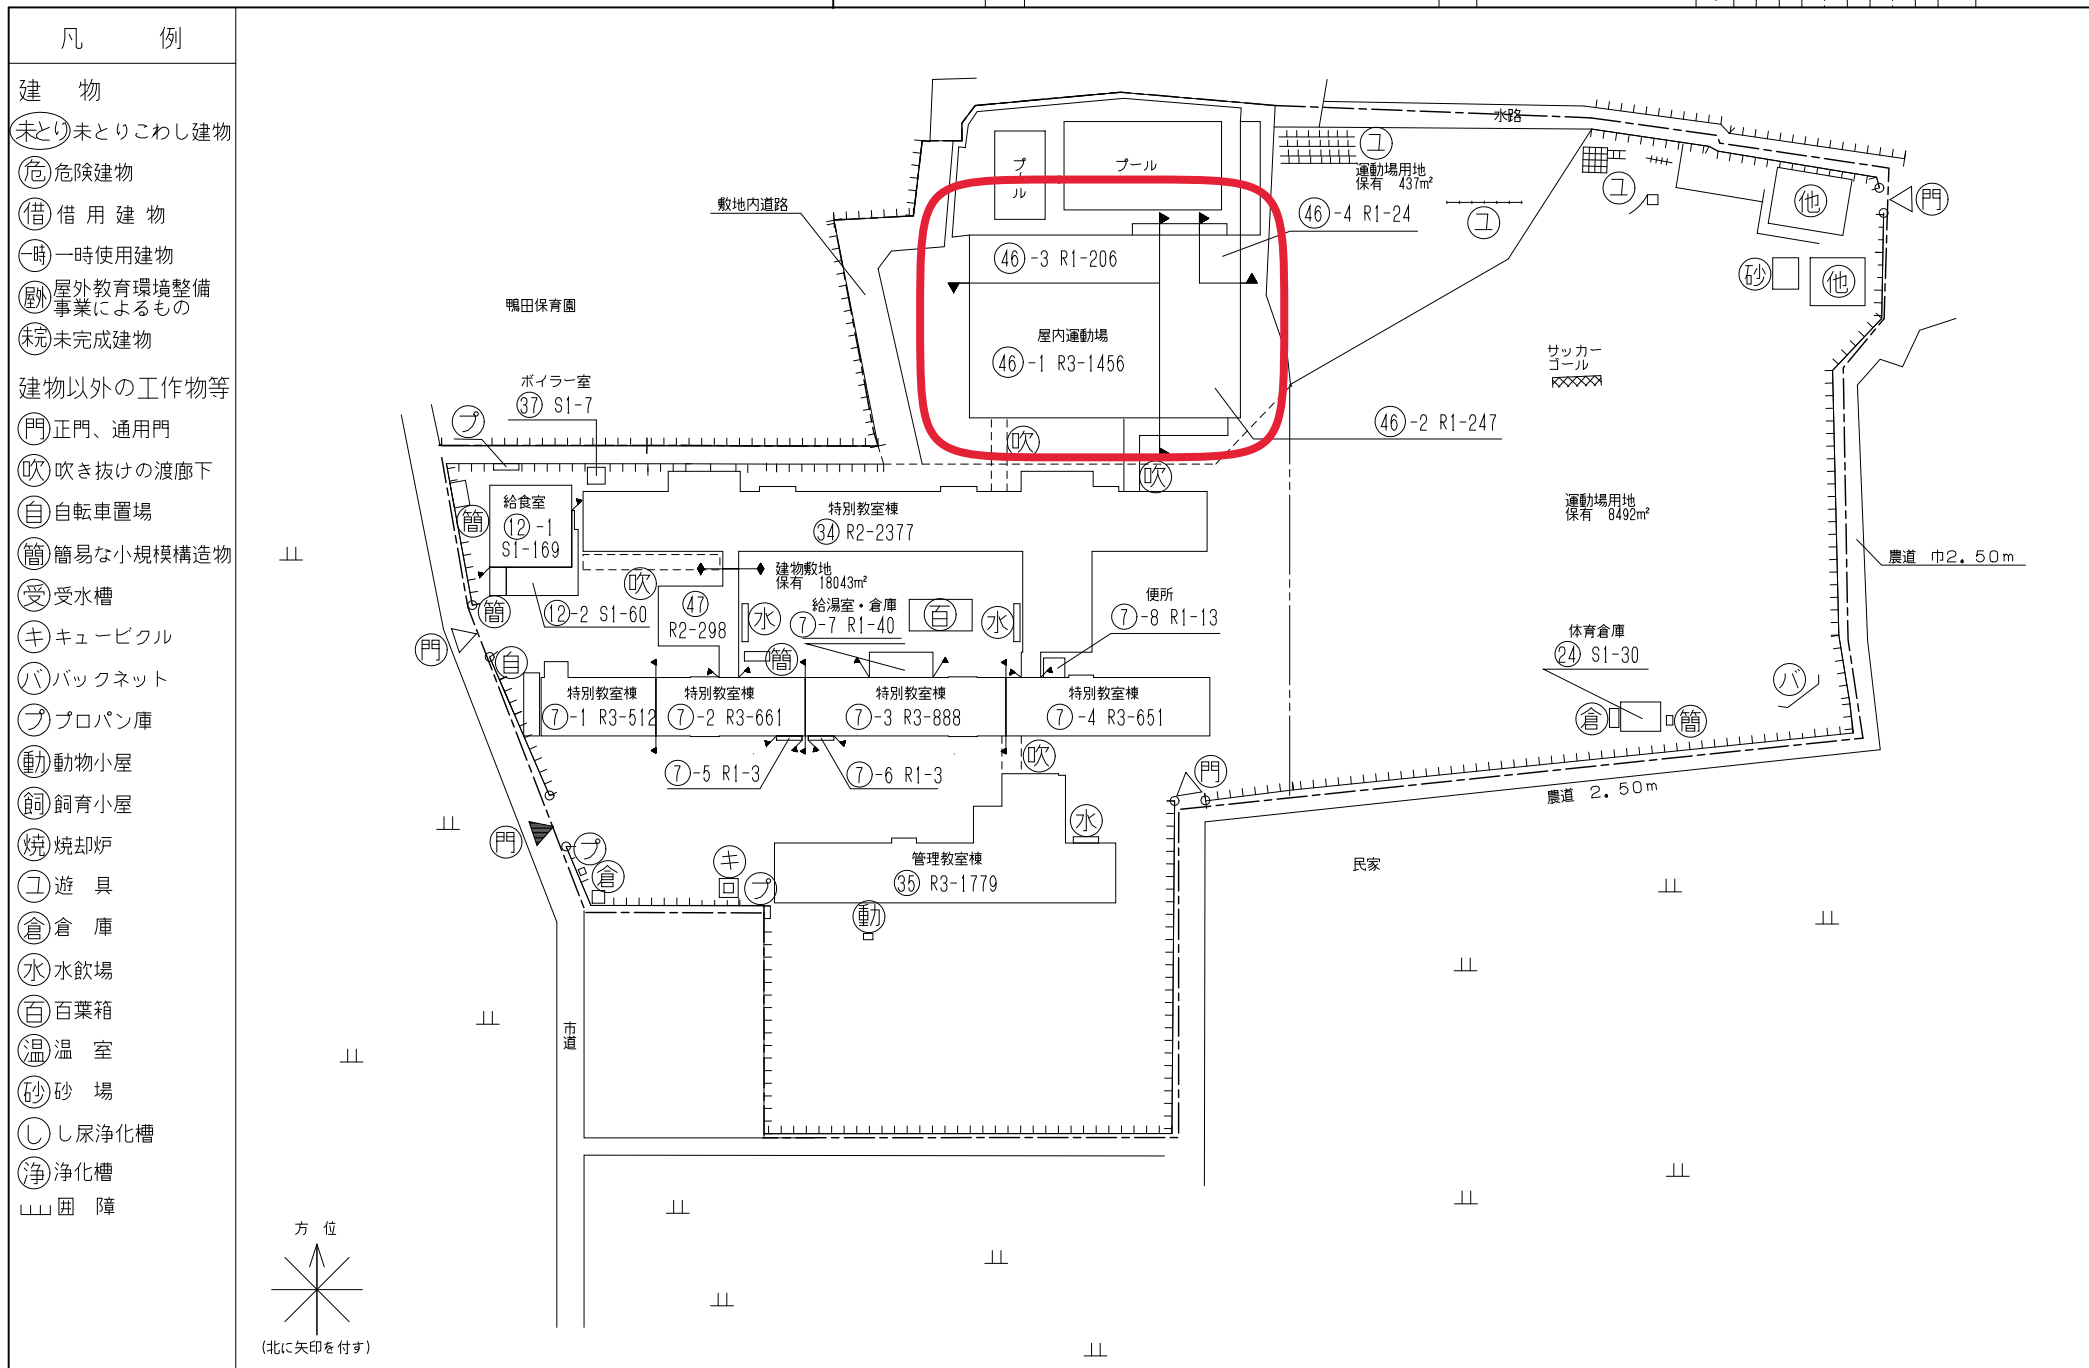


H 0 1 配置図との対応

④6 - 1 屋内運動場

H 0 1 記載：④6 - 1 R 3 - 1 4 5 6

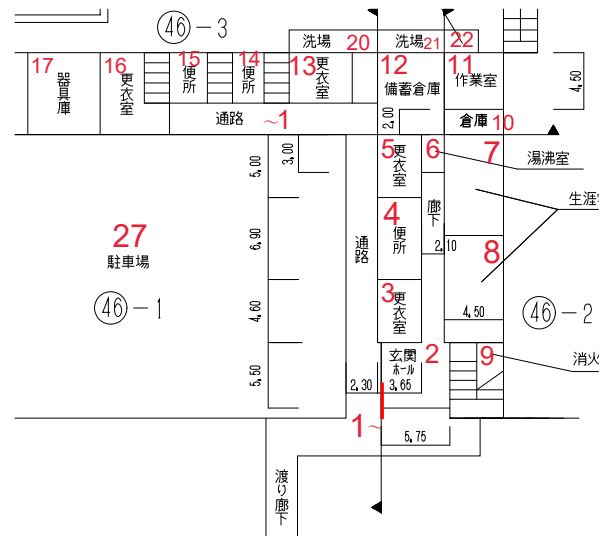


平面図	縮尺	0510152025m	1/600	学校名	鴨田小学校	調査番号	都道府県	市町村	学 校	整理番号	27 - ⑤
						39	201	0037			

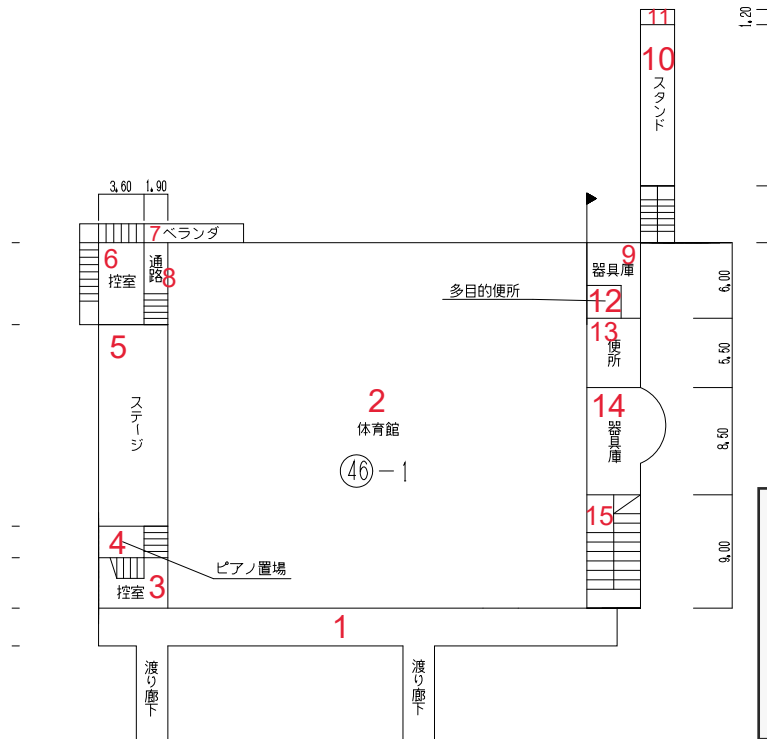

H 0 1 配置図との対応
④6 - 1 屋内運動場
H 0 1 記載：④6 - 1 R 3 - 1 4 5 6

平面図	縮尺	0510152025m	1/600	学校名	鴨田小学校	調査番号	都道府県	39	市町村	201	学 校	0037	整理番号	27 - ⑦
-----	----	-------------	-------	-----	-------	------	------	----	-----	-----	-----	------	------	--------

H 0 1 配置図との対応
④6 - 1 屋内運動場
H 0 1 記載：④6 - 1 R 3 - 1 4 5 6

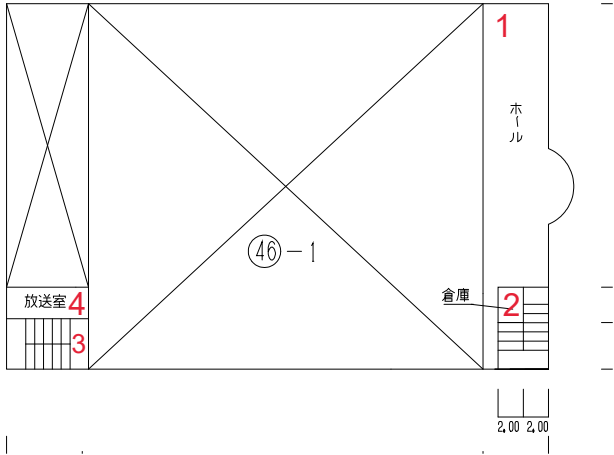

3 階 平 面 図

施設の配置図	縮尺 0 5 10 20 30 40 50 60 m	1/1500	学校名 朝倉第二小学校	調査番号 3920110039	都道府県 39	市町村 2011	学校 0039	整理番号 29-①
--------	-------------------------------	--------	----------------	--------------------	------------	-------------	------------	--------------

凡 例

建 物

(未) 未とりこわし建物

(危) 危険建物

(借) 借用建物

(一時) 一時使用建物

(屋外) 屋外教育環境整備事業によるもの

(未完) 未完成建物

建物以外の工作物等

(門) 正門、通用門

(吹) 吹き抜けの渡廊下

(自) 自転車置場

(簡) 簡易な小規模構造物

(受) 受水槽

(キ) キュービクル

(ボ) ポンプ室

(動) 動物小屋

(焼) 焼却炉

(ハ) バックネット

(倉) 倉庫

(水) 水飲み場

(百) 百葉箱

(便) 便所

(岩) 岩山

(砂) 砂場

(コ) 遊具


(鉄) 鉄棒

(池) 池


(合) 合併処理装置


(山) 囲障

方 位

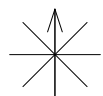

(北に矢印を付す)

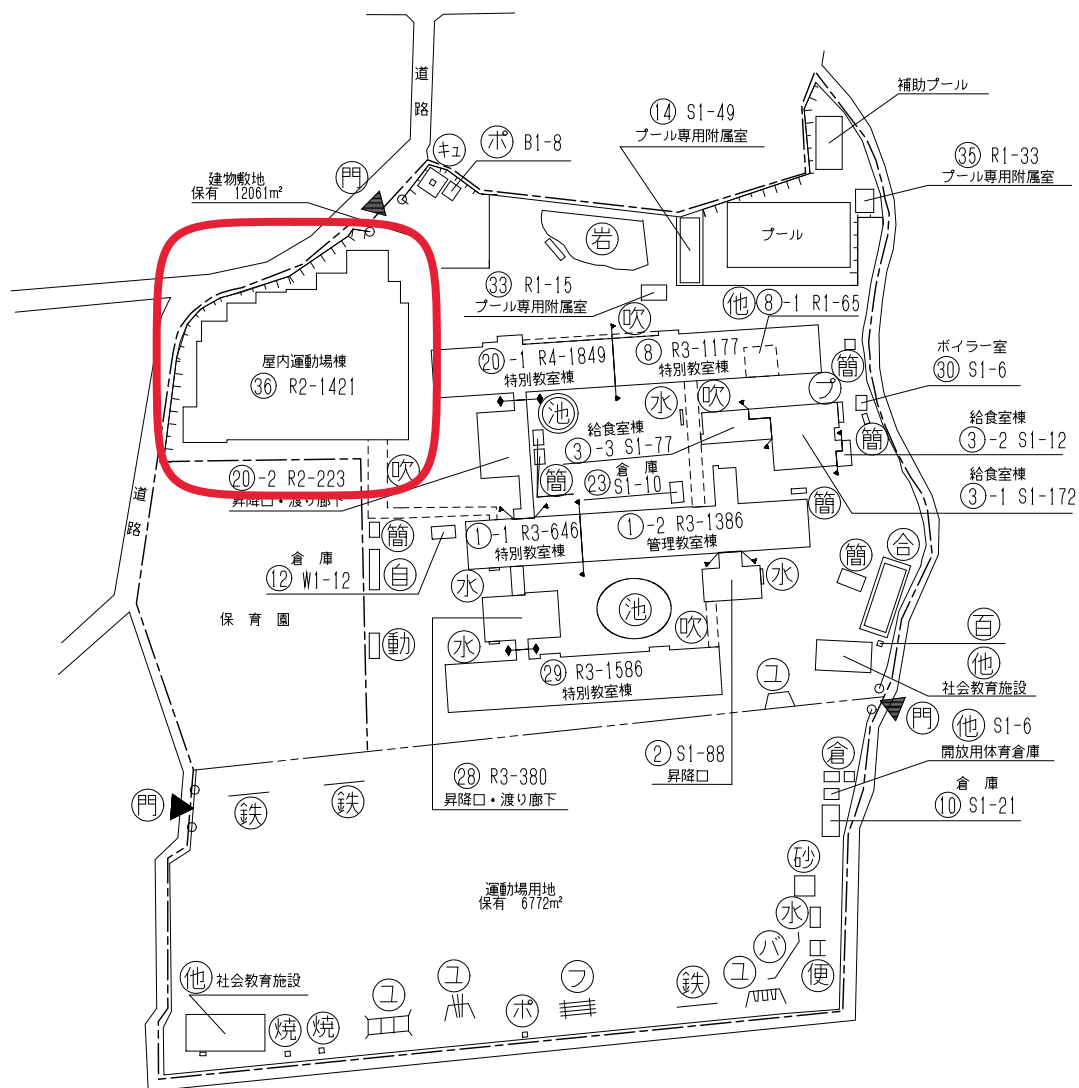

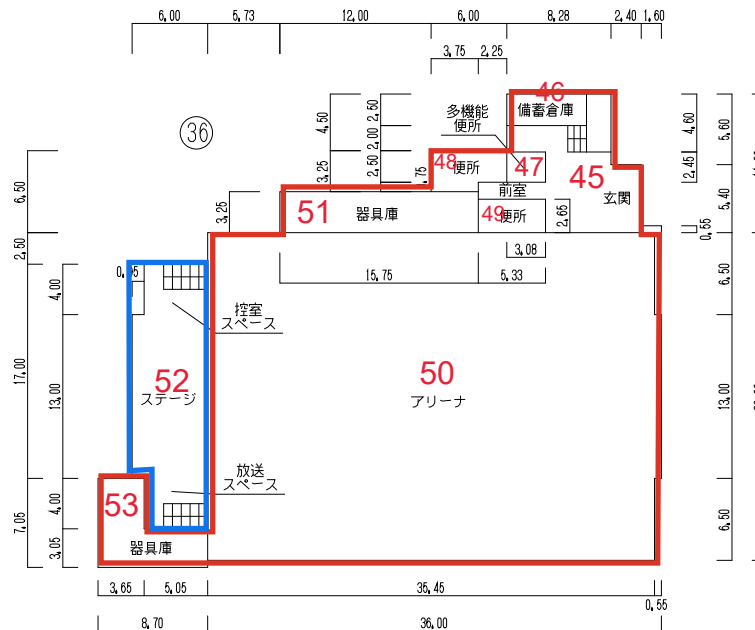


H 0 1 配置図との対応

③⑥ 屋内運動場棟

H 0 1 記載：③ R 2 - 1 4 2 1

【枠線】赤枠：LED化済み
青枠：赤枠内で未LEDの部分

平面図	縮尺	1/600 0 5 10 15 20 25 m	学校名	朝倉第二小学校	調査番号	都道府県	(市町村)	(学校)	整理番号	29 - ③
					39	201	0039			

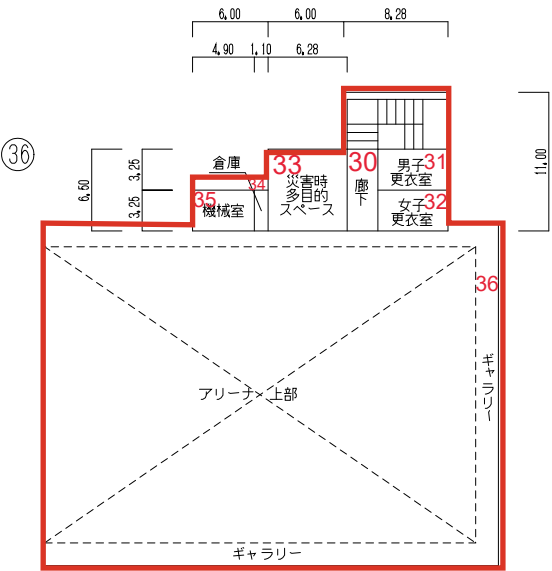

H 0 1 配置図との対応

③⑥ 屋内運動場棟


H 0 1 記載：③⑥ R 2 - 1 4 2 1

【枠線】赤枠：L E D化済み


施設の配置図	縮尺 0 5 10 20 30 40 50 60 m	1/1500	学校名 神田小学校	調査番号 3920110043	都道府県 神奈川県	市町村 横浜市	学校 0043	整理番号 33-①
--------	-------------------------------	--------	--------------	--------------------	--------------	------------	------------	--------------

凡 例

- 建 物
- 未とり 未とりこわし建物
- 危険建物
- 借用建物
- 一時使用建物
- 屋外教育環境整備事業によるもの
- 未完成建物
- 建物以外の工作物等
- 正門、通用門
- 吹き抜けの渡廊下
- 自転車置場
- 簡易な小規模構造物
- プロパン庫
- 動物小屋
- 焼却炉
- 倉庫
- 水飲み場
- 百葉箱
- 便所
- 植込
- 砂場
- 遊具
- 鉄棒
- 温室
- 団障

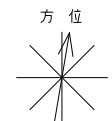

(北に矢印を付す)

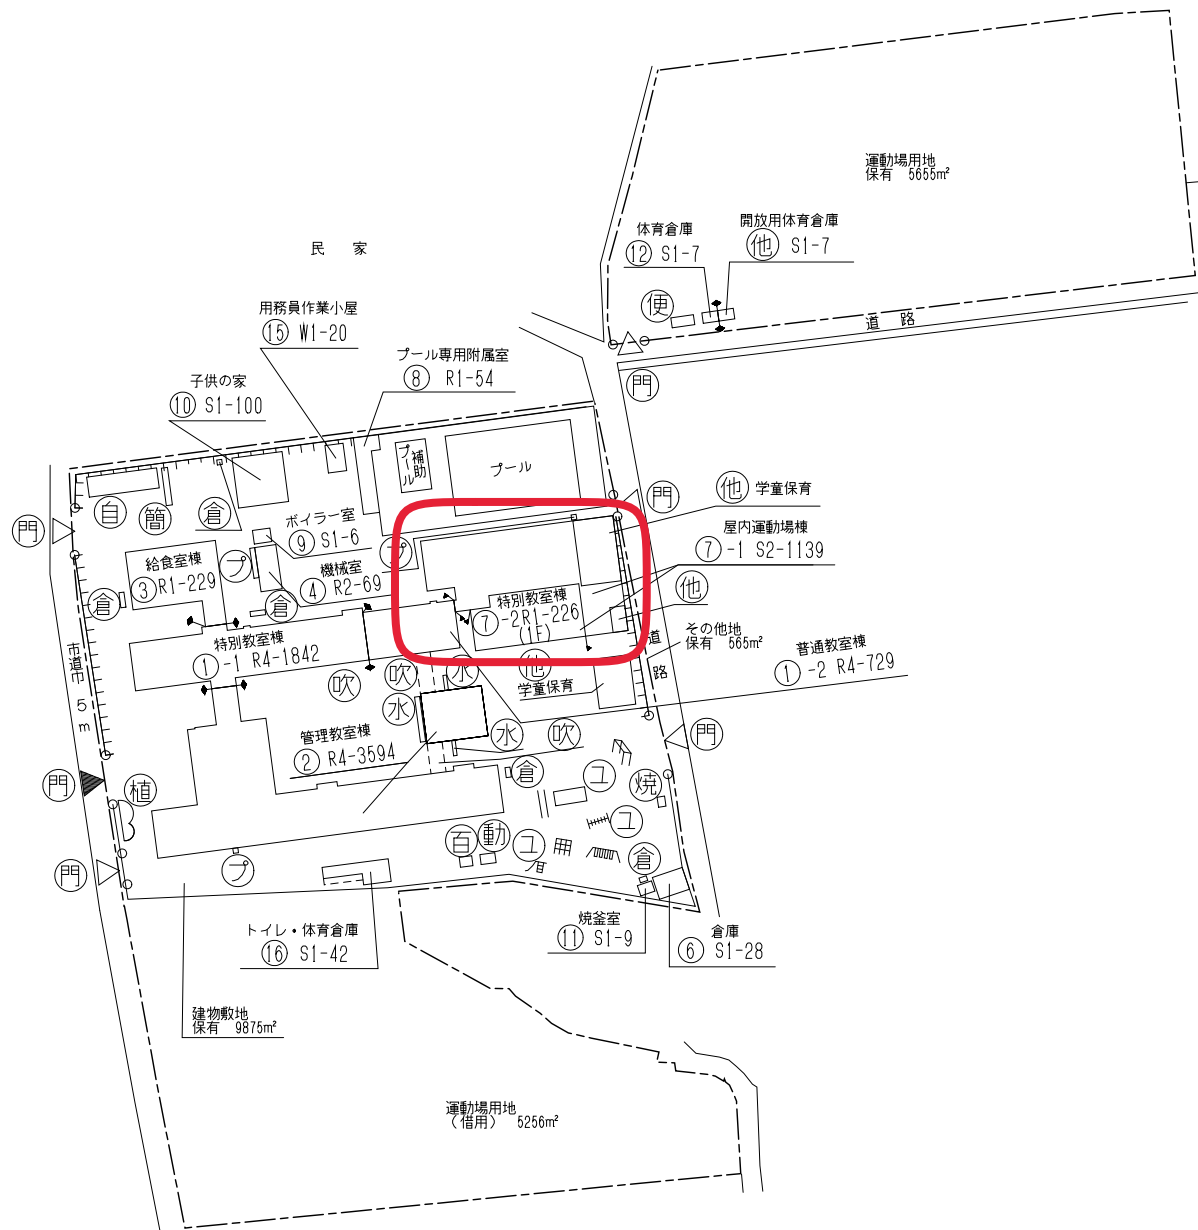


平面図	縮尺	1/600 0 5 10 15 20 25 m	学校名	神田小学校	調査番号	都道府県	(市町村)	(学 校)	整理番号	33 - ②
					39	20	1	0043		

H01 配置図との対応


⑦ - 1 屋内運動場棟

H01 記載：⑦ - 1 S2 - 1139

【枠線】赤枠：LED化済み
青枠：赤枠内で未LEDの部分

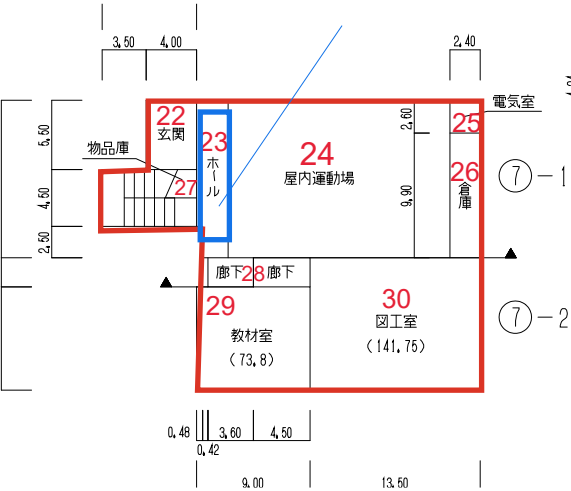


平面図	縮尺	0 5 10 15 20 25 m	1/600	学校名	神田小学校	調査番号	39	都道府県	20	市町村	10	学 校	043	整理番号	33 - ③
-----	----	-------------------	-------	-----	-------	------	----	------	----	-----	----	-----	-----	------	--------

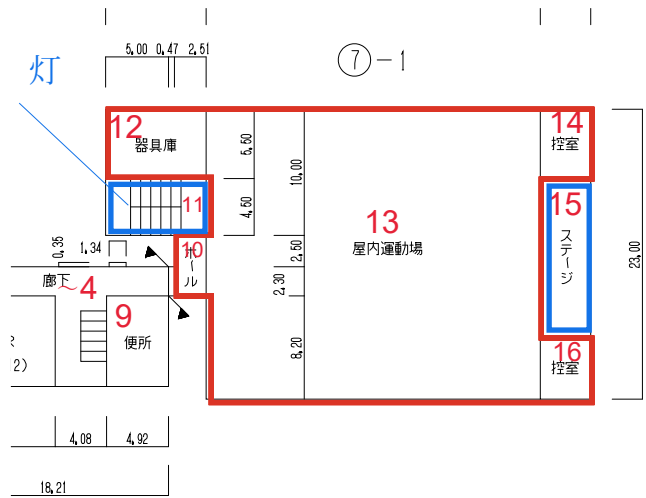


H 0 1 配置図との対応
⑦ - 1 屋内運動場棟
H 0 1 記載：⑦ - 1 S 2 - 1 1 3 9
【枠線】赤枠：L E D 化済み
青枠：赤枠内で未 L E D の部分

施設の配置図	縮尺	0 5 10 20 30 40 50 m	1/1200	学校名	春野東小学校	調査番号	都道府県	市町村	学校	整理番号	357-①
							39	2011	0052		

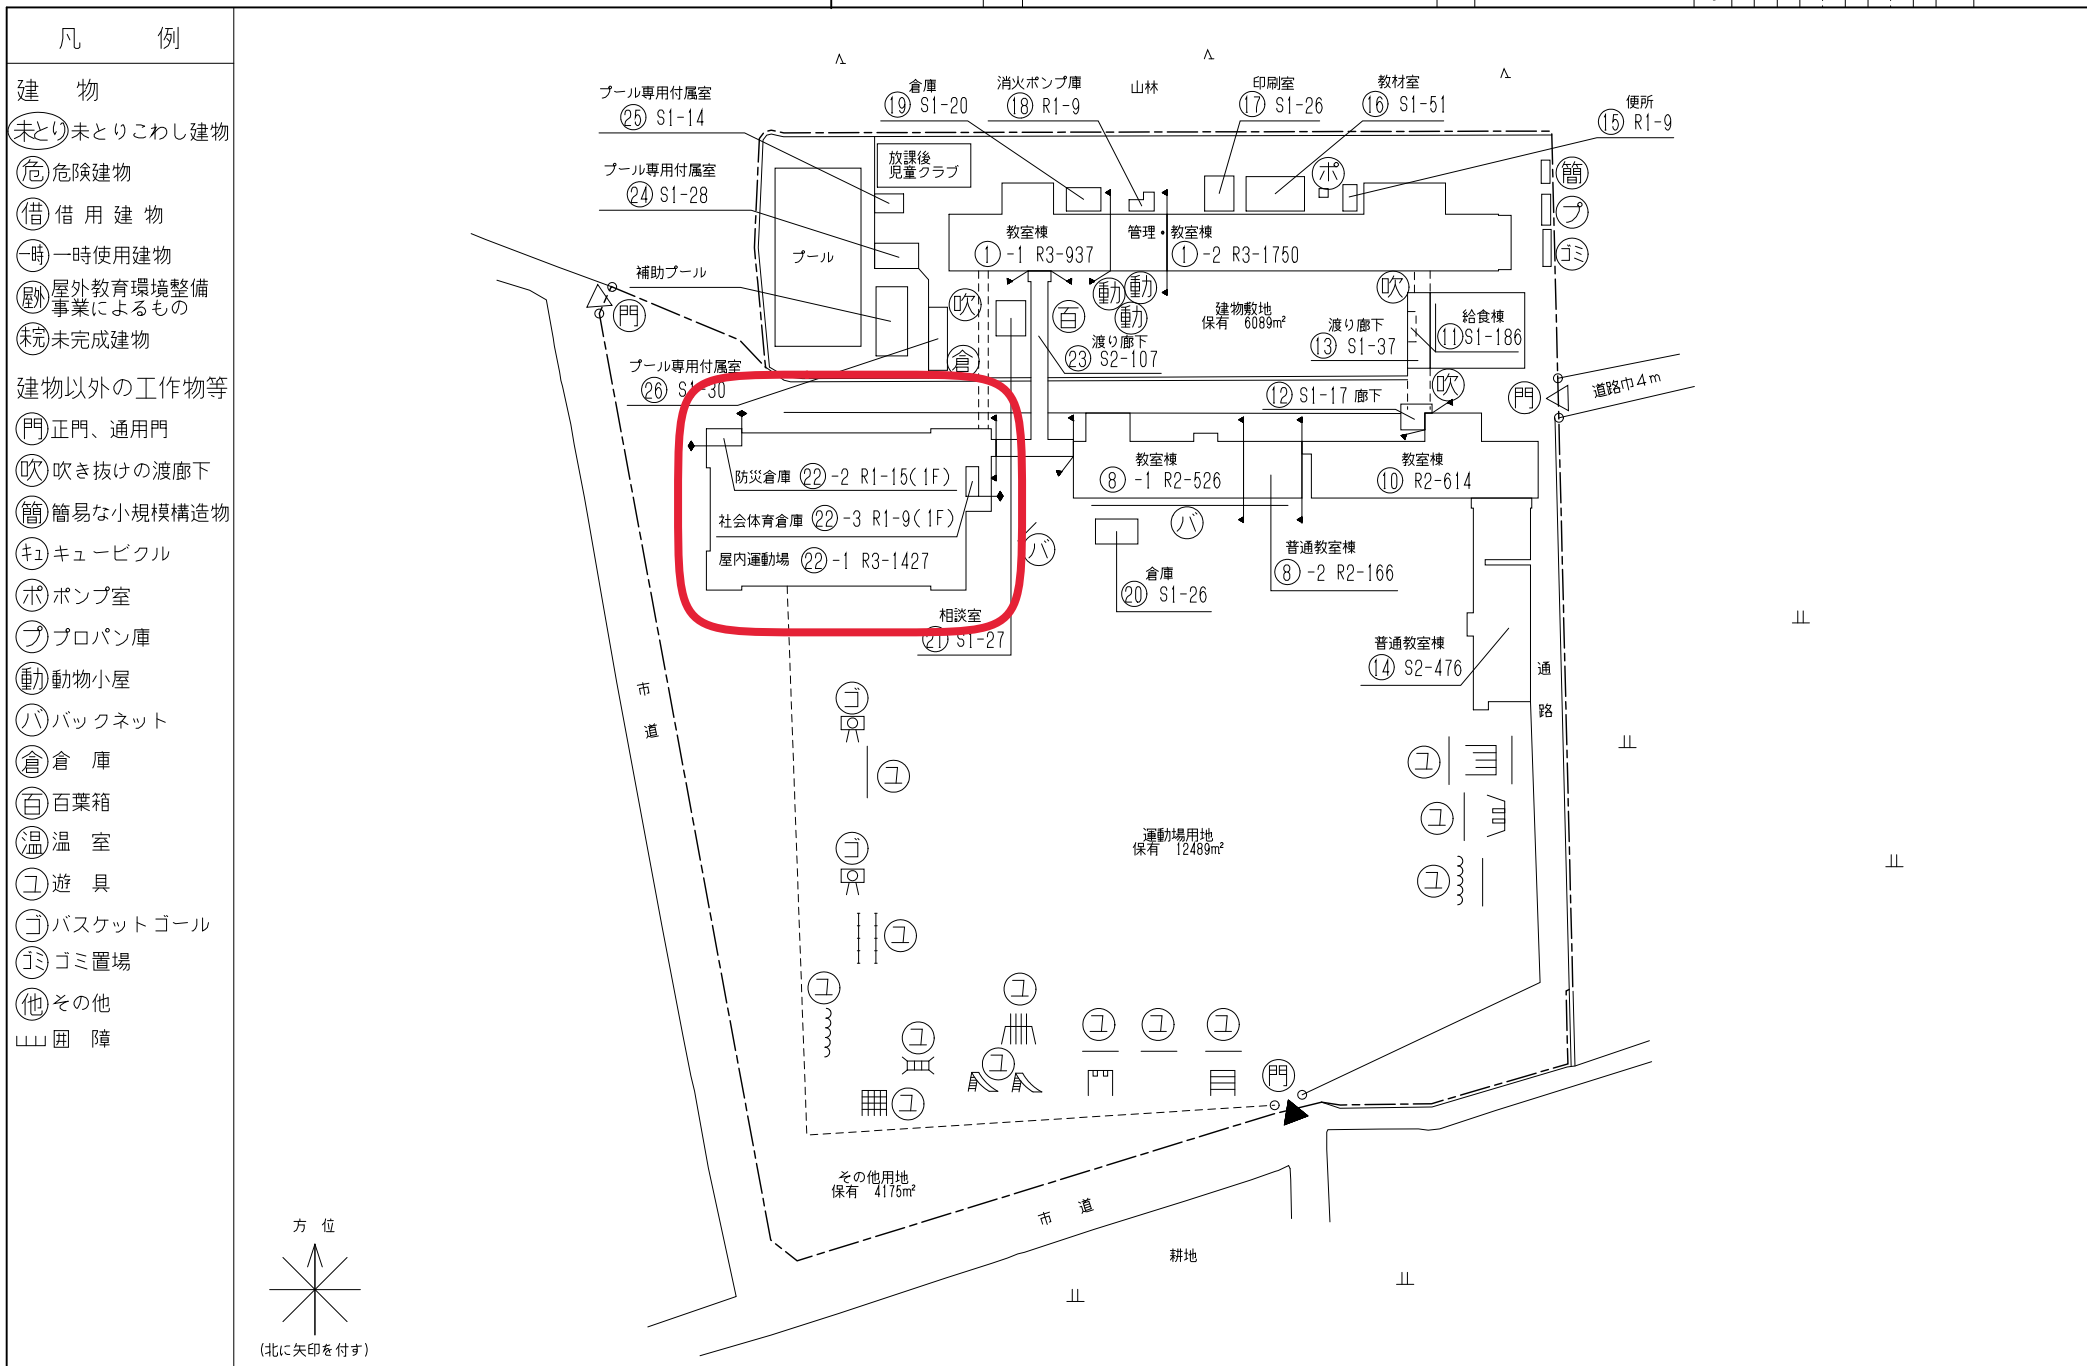

平面図	縮尺	010152025m	1/600	学校名	春野東小学校	調査番号	都道府県	(市町村)	(学校)	整理番号	357 - ②
						39	201	0052			

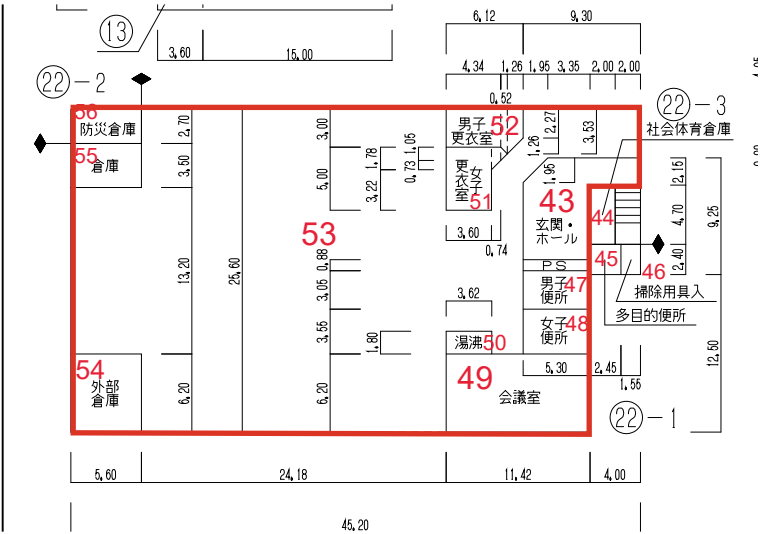


H 0 1 配置図との対応

② - 1 屋内運動場

H 0 1 記載：② - 1 R 3 - 1 4 2 7

【枠線】赤枠：L E D 化済み

(126,36×1,02=128,8872

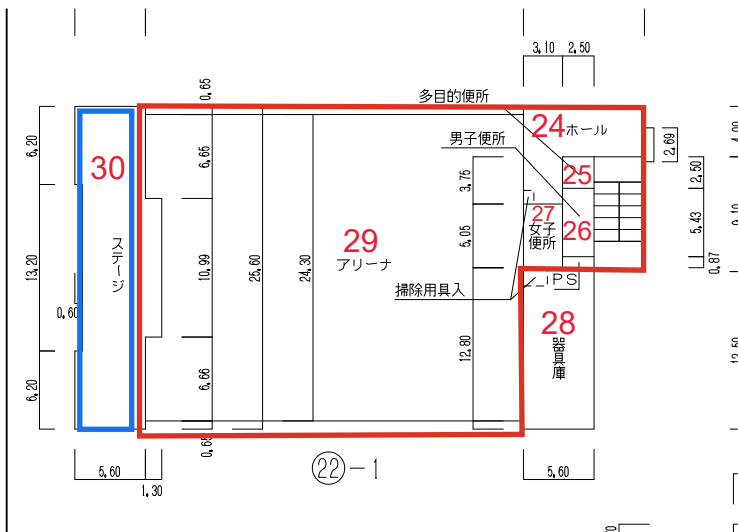


H 0 1 配置図との対応

②② - 1 屋内運動場

H 0 1 記載：②② - 1 R 3 - 1 4 2 7

【枠線】赤枠：LED化済み
青枠：赤枠内で未LEDの部分

平面図	縮尺	1/600 0 5 10 15 20 25 m	学校名	春野東小学校	調査番号	都道府県	市町村	学校	整理番号	357 - ④
					39	201	0052			

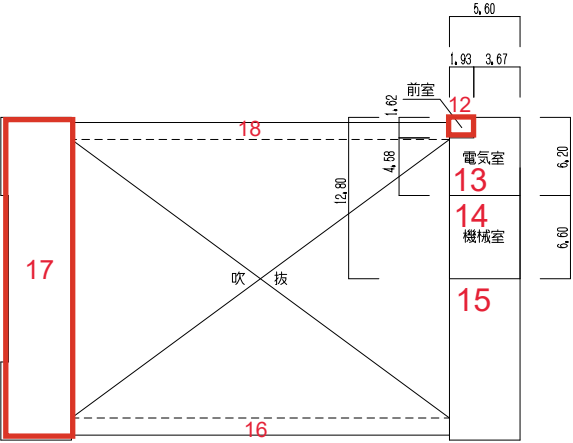

②②-1

H 0 1 配置図との対応

② - 1 屋内運動場

H 0 1 記載：② - 1 R 3 - 1 4 2 7

【枠線】赤枠：L E D 化済み