



施設の配置図	縮尺 0 5 10 20 30 40 50 m	1/1200	学校名 長浜小学校	調査番号 39	都道府県 20	市町村 11	学校 0026	整理番号 16-①
--------	----------------------------	--------	--------------	------------	------------	-----------	------------	--------------

凡 例

- 建 物
- 未とり 未とりこわし建物
- 危 危険建物
- 借 借用建物
- 一時 一時使用建物
- 屋外教育環境整備事業によるもの
- 未完 未完成建物
- 建物以外の工作物等
- 門 正門、通用門
- 吹き抜けの渡廊下
- 自 自転車置場
- 簡 簡易な小規模構造物
- キュービクル
- プロパン庫
- 動物小屋
- 倉 庫
- 水 水飲場
- 藤 棚
- 鉄 棒
- 砂 場
- 遊 具
- 囲 障

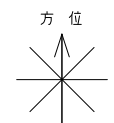

(北に矢印を付す)

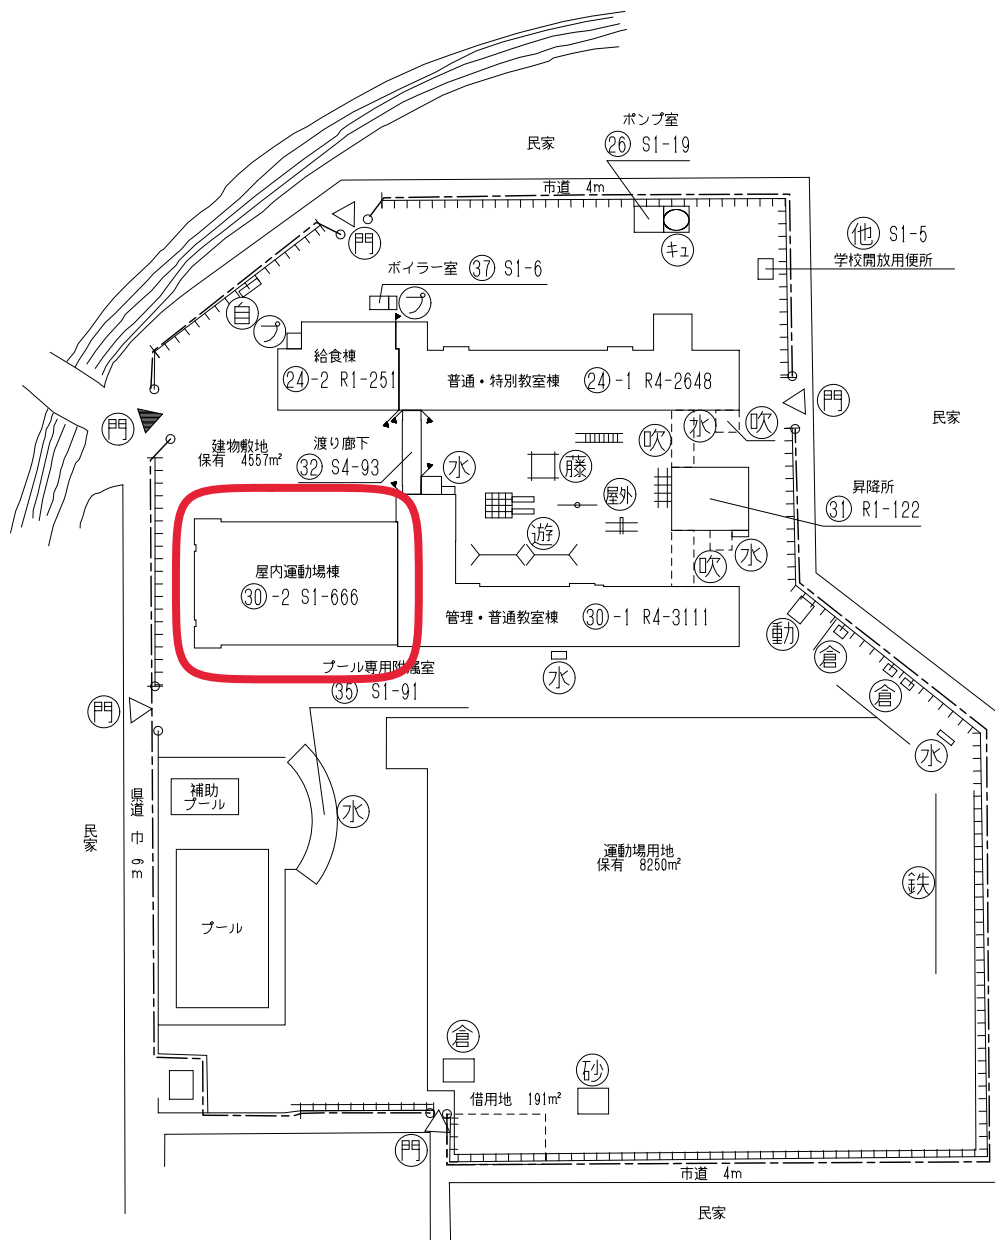


H 0 1 配置図との対応

③⑩ - 2 屋内運動場棟



H 0 1 記載：③〇 - 2 S 1 - 6 6 6

【枠線】赤枠：LED化済み

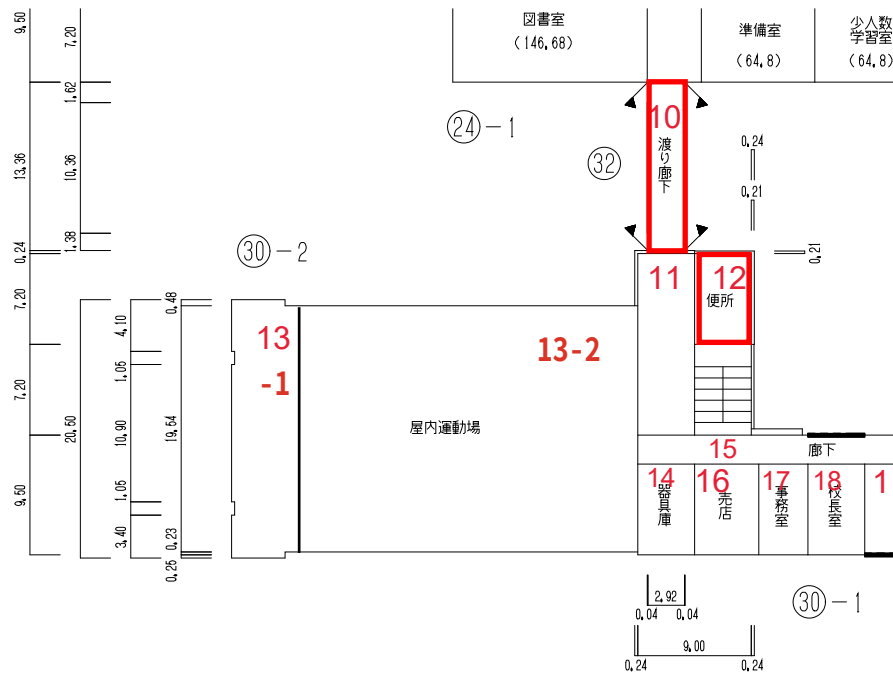

施設の配置図	縮尺	0 5 10 20 30 40 50 m	1/1000	学校名	潮江南小学校	調査番号	都道府県	市町村	学校	整理番号	30 - ①
							39	2011	0040		


- 凡 例
- 建 物
- 未とり 未とりこわし建物
- 危険建物
- 借用建物
- 一時使用建物
- 屋外教育環境整備事業によるもの
- 未完成建物
- 建物以外の工作物等
- 正門、通用門
- 吹抜の渡廊下等
- 自転車置場
- 簡易な小規模構造物
- 動物小屋
- 焼却炉
- バックネット
- 倉庫
- 相撲場
- 百葉箱
- 温室
- 花壇
- 砂場
- 遊具
- 窯場
- 囲 障

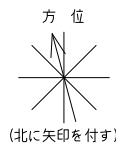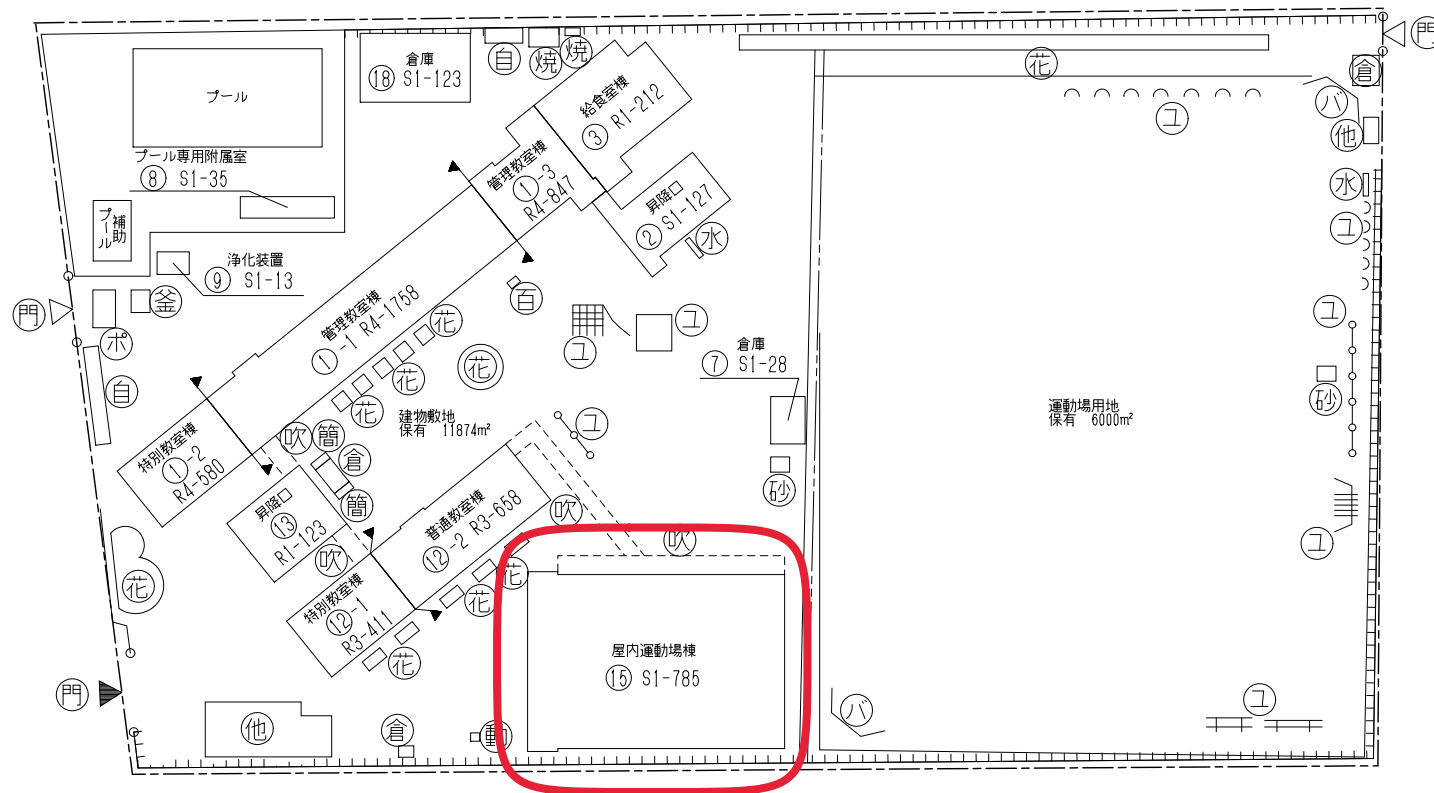

平面図	縮尺	1/600 0 5 10 15 20 25 m	学校名	潮江南小学校	調査番号	都道府県	(市町村)	(学 校)	整理番号	30 - ②
					39	201	0040			

H01配置図との対応



棟番号 15 (H01図中の丸数字) 屋内運動場棟
H01記載: 15 S1-785

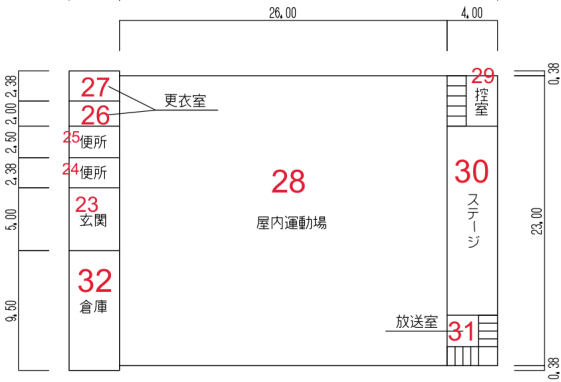



施設の配置図	縮尺 0 5 10 20 30 40 50 60 m	1/1500	学校名 朝倉中学校	調査番号 39201135118	整理番号 47-①
--------	-------------------------------	--------	--------------	---------------------	--------------

凡 例

- 建 物
- 未とり 未とりこわし建物
- 危険建物
- 借用建物
- 一時使用建物
- 屋外教育環境整備事業によるもの
- 未完成建物
- 建物以外の工作物等
- 正門、通用門
- 吹き抜けの渡廊下
- 自転車置場
- 簡易な小規模構造物
- 受水槽
- キュービクル
- ポンプ室
- プロパン庫
- 焼却炉
- 倉庫
- 水飲場
- 集塵機
- 便所
- 団 障

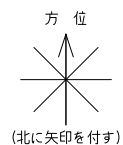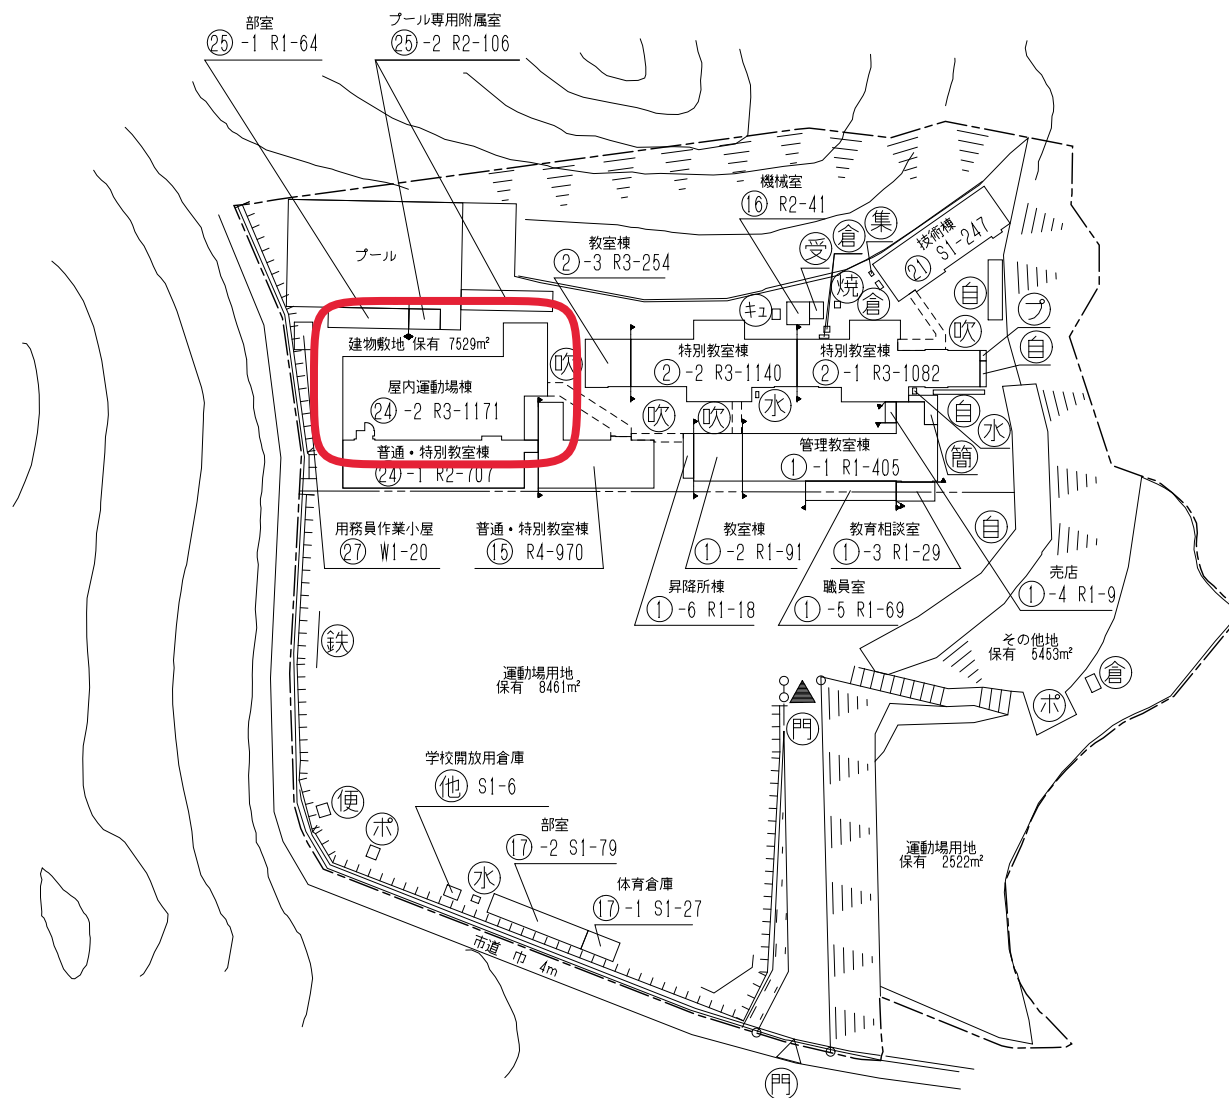

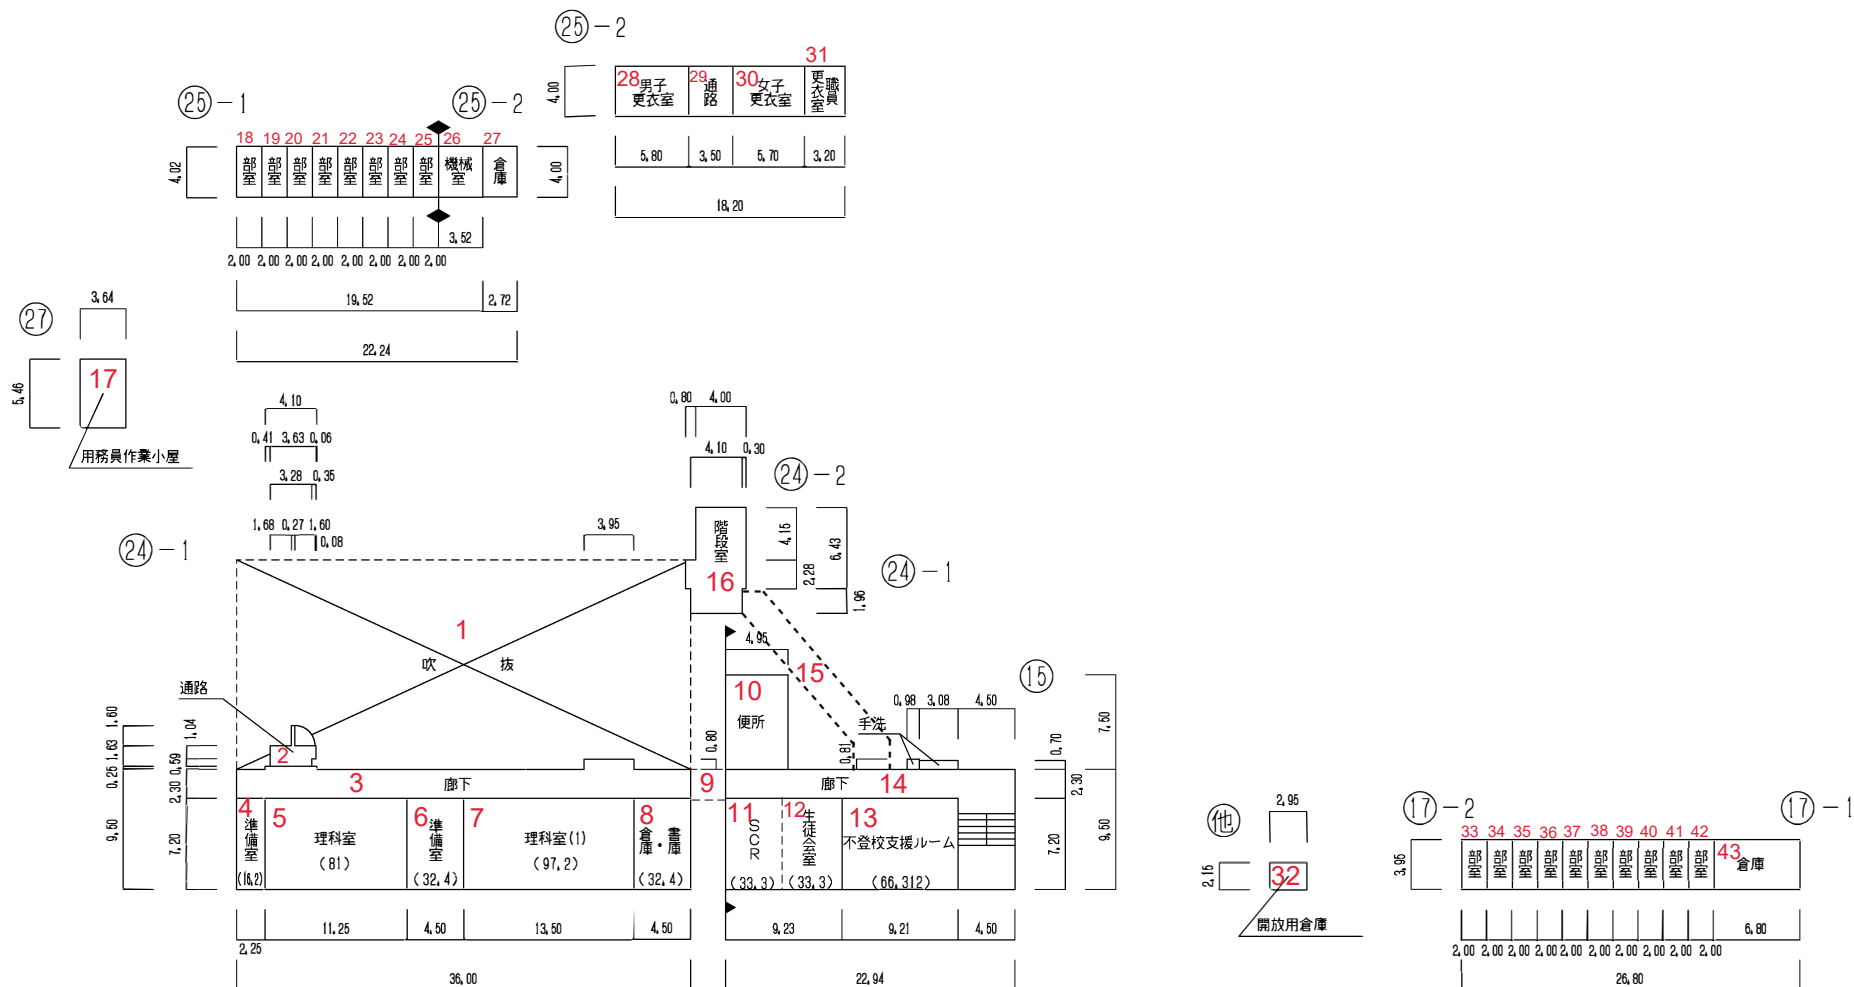

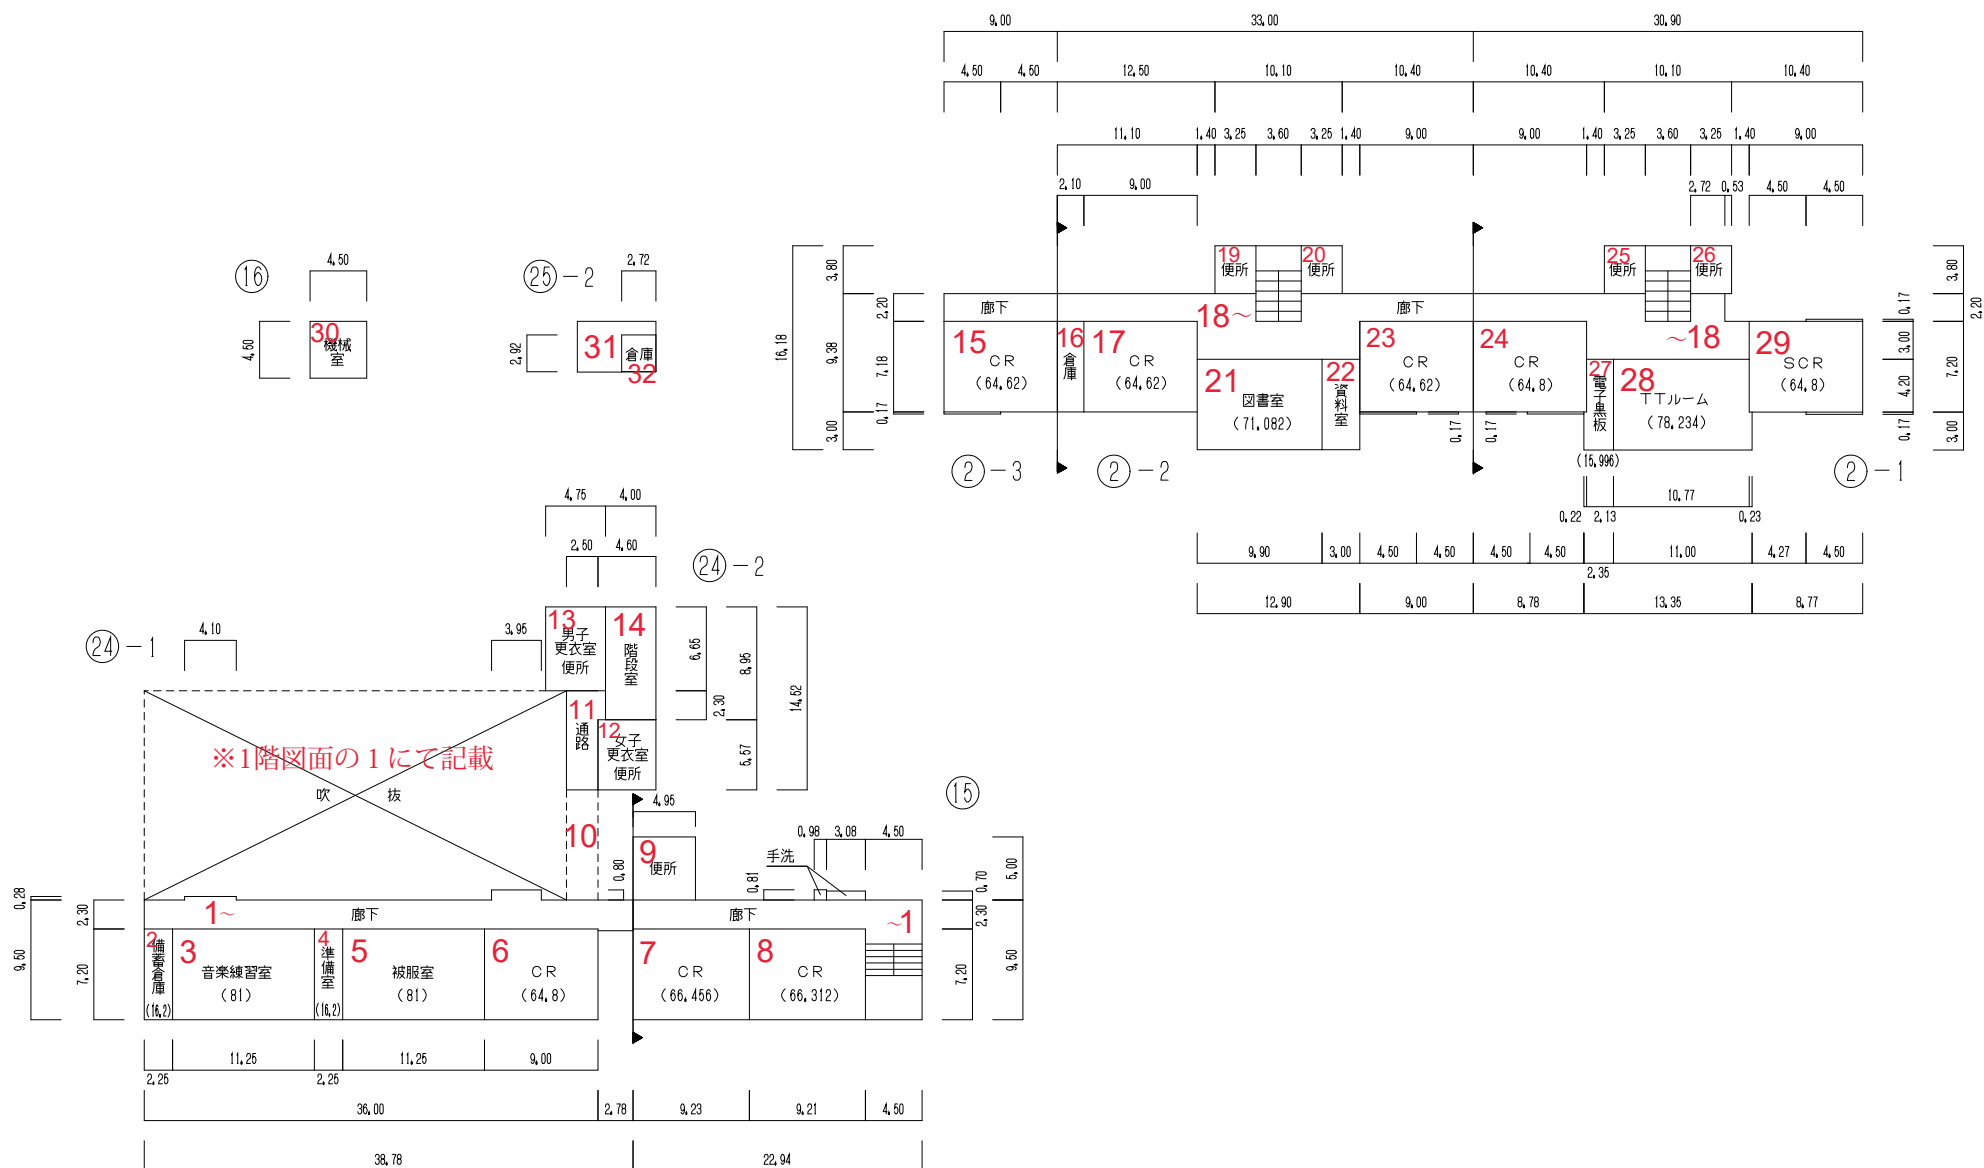


2 階 平 面 図

平面図	縮尺	0510152025m	1/600	学校名	朝倉中学校	調査番号	都道府県	市町村	学校	整理番号	47-⑤
						39	201	3518			

H 0 1 配置図との対応
②4 - 2 屋内運動場棟
H 0 1 記載：②4 - 2 R 3 - 1 1 7 1

【枠線】赤枠：L E D 化済み

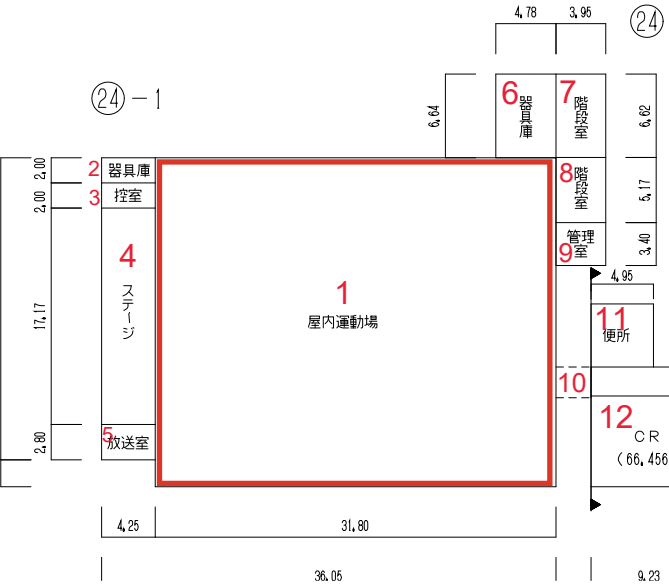

施設の配置図	縮尺 0 5 10 20 30 40 50 60 m	1/1500	学校名 西部中学校	調査番号 39201131522	整理番号 51-①
--------	-------------------------------	--------	--------------	---------------------	--------------


凡 例

建 物

- (未) 未とりこわし建物
 (危) 危険建物
 (借) 借用建物
 (脚) 屋外教育環境整備事業によるもの

建物以外の工作物等

- (門) 正門、通用門
 (自) 自転車置場
 (簡) 簡易な小規模構造物
 (キ) キュービクル
 (ボ) ポンプ室
 (プ) プロパン庫
 (鳥) 小鳥小屋
 (焼) 焼却炉
 (ハ) バックネット
 (倉) 倉庫
 (水) 水飲場
 (集) 集塵機
 (ピ) ピッチングケージ
 (照) 夜間照明塔
 (鉄) 鉄棒
 (山) 囲 障

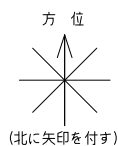


平面図	縮尺	1/600 0 5 10 15 20 25 m	学校名	西部中学校	調査番号	都道府県	(市町村)	(学 校)	整理番号	51 - ②
					39	20	1	3522		

H 0 1 配置図との対応

⑪ 屋内運動場棟

H 0 1 記載：⑪ S 1 - 8 3 2

【枠線】赤枠：L E D 化済み
青枠：赤枠内で未 L E D の部分

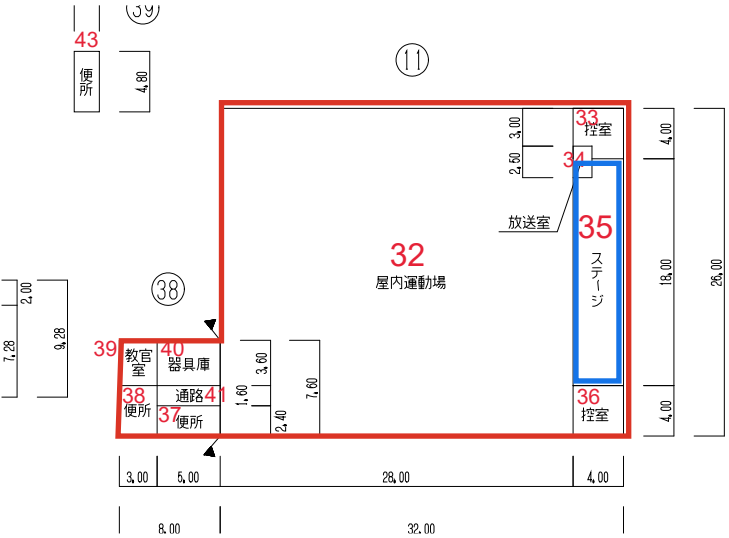


／ H26年6月取壊し

平面図	縮尺	0510152025m	1/600	学校名	西部中学校	調査番号	都道府県	市町村	学 校	整理番号	51 - ④
						39	201	3522			

H 0 1 配置図との対応
⑪ 屋内運動場棟
H 0 1 記載：⑪ S 1 - 8 3 2

【枠線】赤枠：L E D 化済み

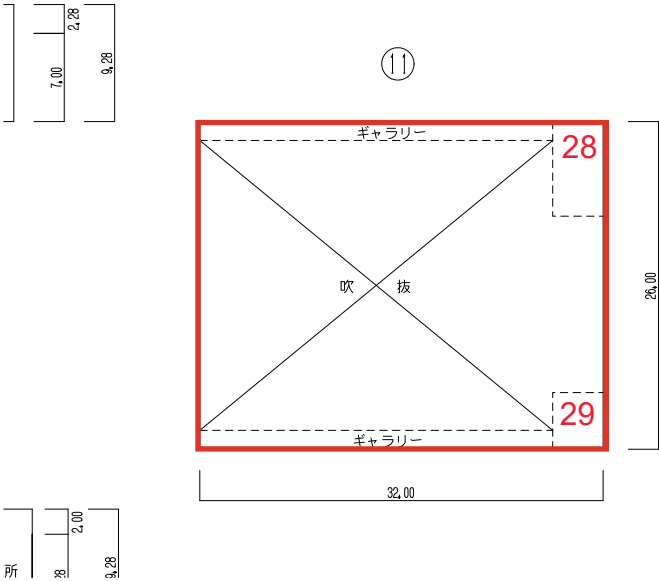

9.10

施設の配置図	縮尺 0 5 10 20 30 40 50 m	1/1000	学校名 高知特別支援学校	調査番号 39201199112	都道府県 高知	市町村 高知市	学校 高知特別支援学校	整理番号 9955 - ①
--------	----------------------------	--------	-----------------	---------------------	------------	------------	----------------	------------------

凡 例

建 物

未とり 未とりこわし建物

危 危険建物

借 借用建物

一時 一時使用建物

屋外教育環境整備事業によるもの

未 未完成建物

建物以外の工作物等

門 正門、通用門

吹 吹き抜けの渡廊下

自 自転車置場

簡 簡易な小規模構造物

キュービクル

プロパン庫

飼 飼育小屋

焼 焼却炉

倉 倉庫

車 車庫

温 温室


差 差し掛

集 集塵機

山 団 障



方 位

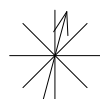

(北に矢印を付す)

平面図	縮尺	0510152025m	1/600	学校名	高知特別支援学校	調査番号	都道府県	39	市町村	201	学 校	99112	整理番号	9955 - ②
-----	----	-------------	-------	-----	----------	------	------	----	-----	-----	-----	-------	------	----------

H 0 1 配置図との対応
⑱ 屋内運動場棟
H 0 1 記載：⑱ S 1 - 7 3 5

【枠線】赤枠：L E D 化済み

