内部仕上表

	室名	CH	床 F										巾木 P						壁 W								天井 C 仕上								天井 C 下地				その他
			①	②	③	④	⑤	⑥	⑦	⑧	⑨	⑩	①	②	③	④	⑤	⑥	①	②	③	④	⑤	⑥	⑦	○	①	②	③	④	⑤	⑥	⑦	⑧	Ⓐ	Ⓑ		
			フロアータイル貼 (190×90)(磁器質)	モザイクタイル貼	長尺シート⑭ 2.0 複層 モルタルコテ押エ	モルタルコテ押エ	コンクリートコテ押エ	カバ桜フローリング⑭ 12㎜ コンパネ⑭ 24㎜ 根太貼	防水モルタル刷毛引	モルタル刷毛引	コンクリートコテ押エ	塗床仕上 モルタルコテ押エ	塩ビ系巾木タイル貼 H=100	テラゾーブロック貼	木製巾木 LC ヌリ H=100	モルタルコテ押エ H=100	タイル貼	防水モルタルコテ押エ H=100	モルタルコテミガキ (ヒロヌリ)	タイル貼	型枠ベニヤ⑭ 24㎜ 捨張	吸付タイル (カット仕上) コンクリート打放シ	有孔板ベニヤ⑭ 24㎜ 裏吸音材 グラスウール⑭ 50㎜ 表面 アルミ箔 グラスクロス⑭ 0.1㎜ 裏吸音材	普通ロンボワイトセメント程仕 天然木化粧合板張 (複合⑭ 8.5		化粧石膏ボード⑭ 9㎜ 貼	ロスン貼 VP ヌリ ケイカル板⑭ 6㎜ (ジプトーン)	木毛板⑭ 25㎜ 打込 (細毛)	リシン吹付 ALC 見出シ	コンクリート打放シ	岩綿吸音板⑭ 9㎜ PB⑭ 9㎜ 根太貼	型枠ベニヤ⑭ 24㎜ 目カニ貼 OP	吸付タイル (カット仕上) コンクリート打放シ		LGS 下地	木野縁 下地	室名札	
体育館	玄関	2 400 2 550																																				下足箱 (4仕), 框 テラゾーブロック.
	管理室	2 400																																				行事黒板
	男子便所	2 500																																				スクリーン, 面台・框 テラゾーブロック ステンレス 掃除見掛
	女子便所	〃								防水モルタル刷毛																												同上 , 床下点検口 450□
	更衣室	2 400																																				手洗, 面台 テラゾーブロック, 更衣棚 (3仕)
	器具庫	3 530																																				器具棚 (1仕)
	体育館	準下 8 000 8 300																																				体育器具取付用基下梁, 移動はしご (8仕) 鉄筋間器具ガード (6仕), 内部鏡付引分扉根 (7仕)
	ギャラリー	3 675																																				チヌリ
	控室 A	3 500																																				移動タラップ掛
	ステージ	4 500 4 900																																				移動階段 (7仕)
	ステージ下																																					収納用移動台車
	放送室	2 400																																				収納棚 (5仕), 移動タラップ掛
	控室 D	3 500																																				
プール	玄関	2 590																																				下足棚 (4プ) より框 テラゾーブロック
	男子更衣室	2 690																																				ロッカー (1プ), スノコ (2プ)
	男子便所	2 500																																				面台 テラゾーブロック, 床下点検口 450□ スクリーン
	女子便所	↓																																				面台 テラゾーブロック スクリーン
	女子更衣室																																					ロッカー (1プ), スノコ (2プ)
	倉庫	2 130																																				棚 (3プ)
	機械室	2 880																																				
	シャワー																																					
	洗体槽																																					洗眼洗シ (5プ), タオル掛 (6プ)
	プールサイド																																					
	通路																																					

コンクリート打放シ　リシン吹付

係	係長	課長補佐	課長

記事	

校舎
(仮称) 高知市立三里第二小学校新築 工事設計図

プール 仕上表

DATE.	60 — 10 —	DRAWN BY	
SCALE.	1/ 1/ 1/	CHECKED BY	
SHEETNO.	E — 1		

ライト設計事務所
事務所登録 第10号　代表者 1級建築士 野島茂博
建築士登録 第28,158号　第44148号 管理建築士 仙波速雄
高知事務所 高知市梅ノ辻6−13 汐江農協ビル2F TEL 31−6177㈹
幡多出張所 中村市天神橋52 TEL (08803) 5−4380

フェンス 21 M
1000
4 500
フェンス（詳細図参）
22 M
換気パイプVU200φ
換気ガラリ丸型 200φ
1000
排水マスアタ（詳細図参）
コールサイドヒート
1.500
コールサイド
コンクリートコテ押え
塗床仕上
主プール
25.0M 8コース
2.5 000
3 500
2.8
フェンス
目かくしフェンス
補助プール
5.0M X 10.0M
フェンス 10M
換気パイプVU200φ
換気ガラリ丸型 200φ
すのこフェンス（詳細図参）
34.9M
排水溝
排水マスアタ
2 500
5 000
3 900
14.000
3.900
4 500
1 800
1 800
900
3500
機械室
タオルカケ
L=4000
倉庫
棚
タオルカケ
L=4000
洗体槽
上ル
下ル
シャワー
側溝
上ル
下ル
1800
900
2500
520
330
1500
150
ルーフドレイン 75φ
600
8 400
600
600
3 600
600
凡例 ：鉄筋コンクリート造
体育館
900
2700
600
600
13 000
900
1000
4 500
600
ルーフドレイン
ルーフドレイン 60φ
3 000
2 500
2 200
2 200
2 500
2000
150
330
600
3 600
900
3 600
2 800
渡り部下
2600
女子
更衣室
ロッカー棚
洗眼・うがい
水栓
排水溝
女子
便所
廊下
男子
便所
タオルカケ
L=4000
ロッカー棚
男子
更衣室
下足棚
玄関
床下換気口(ベント)
300×400
位置は現場決定
平面図 1/100
屋根伏図 1/100

記事	係	係長	課長補佐	課長

校舎
(仮称)高知市立三里第二小学校新築 工事設計図
平面図・屋根伏図

DATE.	60－10－	DRAWN BY	
SCALE.	1/100 1/ 1/	CHECKED BY	
SHEETNO.	E － 2		

ライト設計事務所
事務所登録 第10号
建築士登録 第28,158号
代表者 1級建築士 野島茂博
第44148号 管理建築士 仙波速雄
高知事務所 高知市梅ノ辻6－13 汐江農協ビル2F TEL31－6177㈹
幡多出張所 中村市天神橋52 TEL(08805) 5－4380

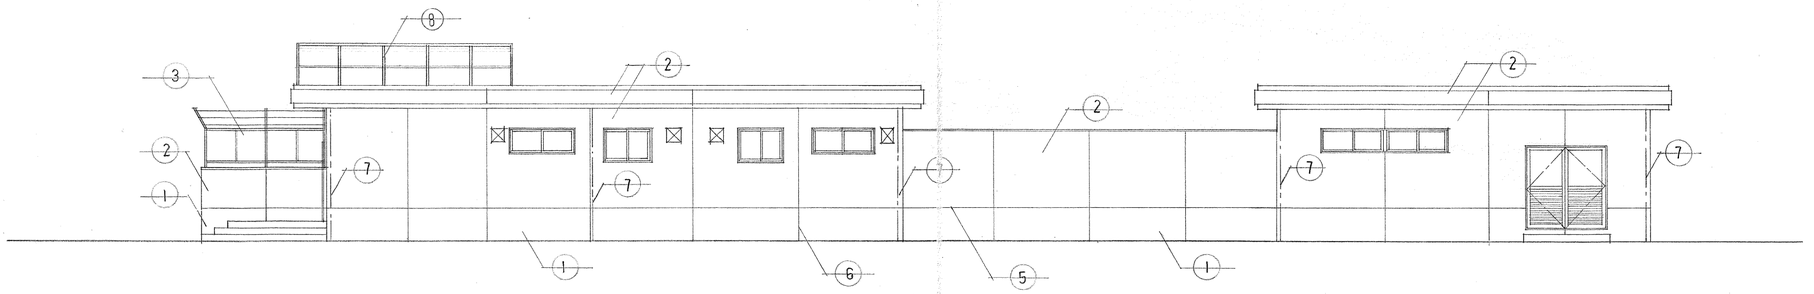

東面　立面図　1/100

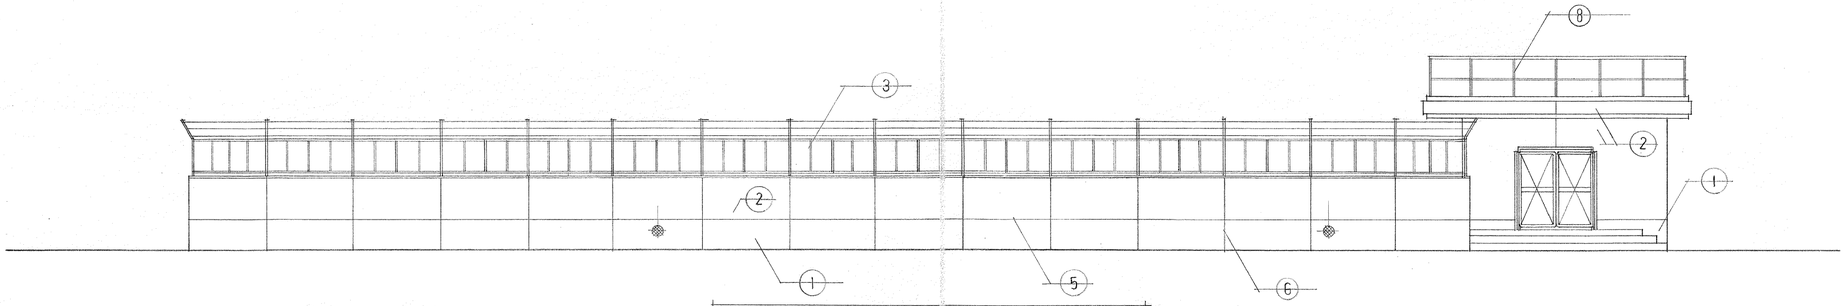

南面　立面図　1/100

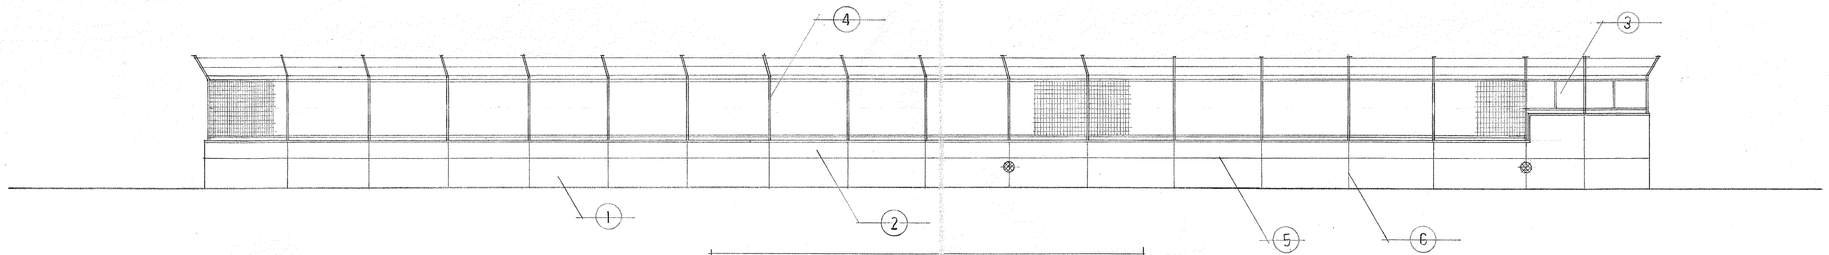

西面　立面図　1/100

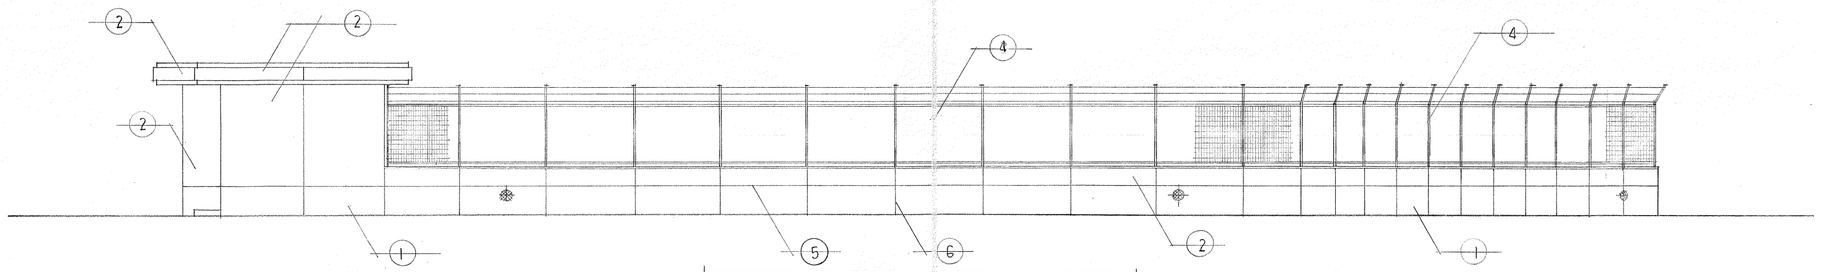

北面　立面図　1/100

外部仕上表

記事				
	①	合板型枠打放シ	⑤	打継目地
	②	〃 吹付タイル	⑥	化粧目地
	③	目かくしフェンス（忍び返し付）	⑦	タテ樋 VP 75φ VPヌリ ステンレス支持金物
	④	フェンス（ 〃 ）	⑧	ステンレス キヌリ

校舎
(仮称)高知市立三里第二小学校新築　工事設計図

立面図

DATE.	60 — 10 —	DRAWN BY	
SCALE.	1/100 1/ 1/	CHECKED BY	
SHEETNO.	E — 3		

係	係長	課長補佐	課長

ライト設計事務所
事務所登録　第10号　　代表者 1級建築士　野島茂博
建築士登録　第28,158号　　管理建築士　仙波速雄
高知事務所　高知市梅ノ辻6－13 汐江農協ビル2F　TEL31－6177㈹
幡多出張所　中村市天神橋52　TEL(08803) 5－4380

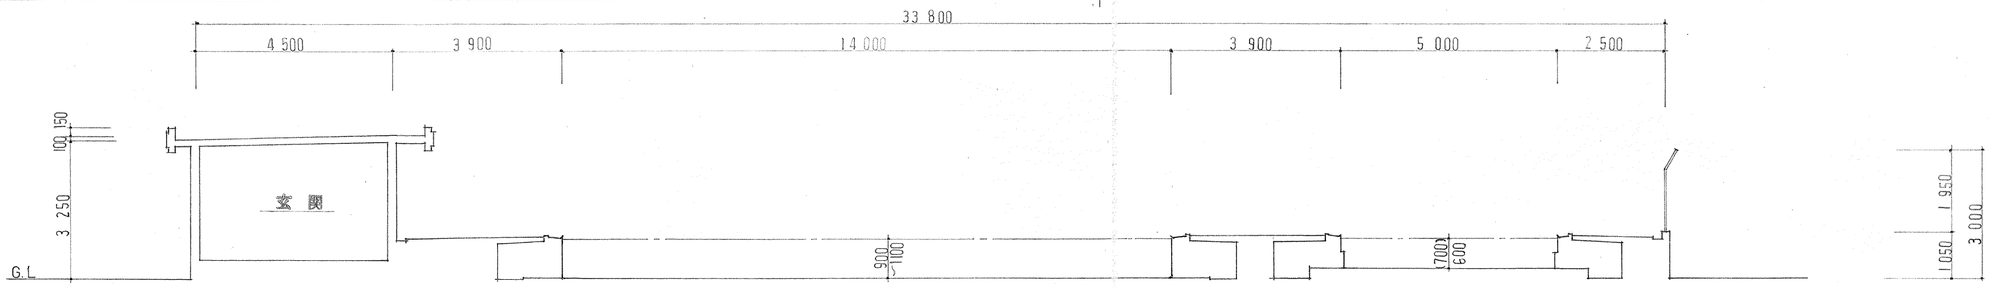

A～A　断面図　1/100

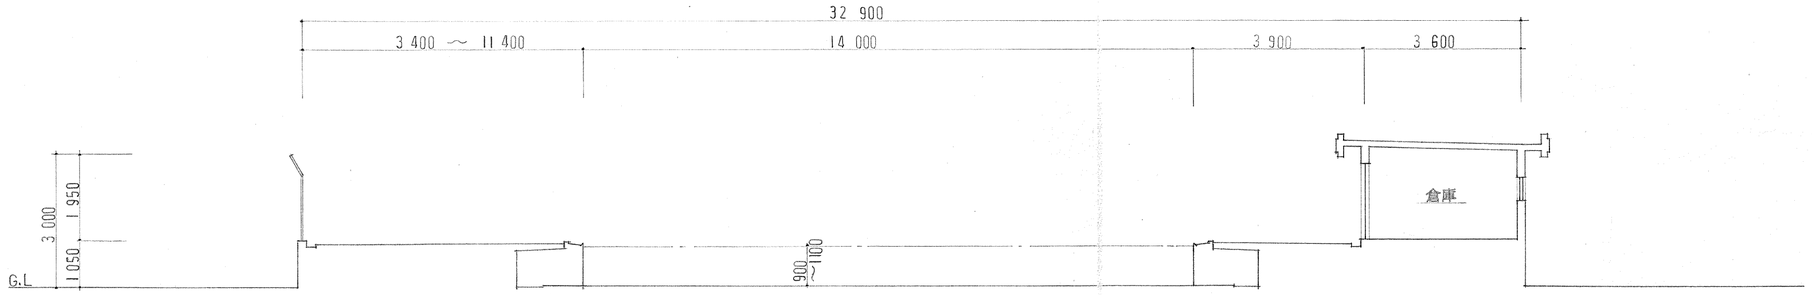

B～B　断面図　1/100

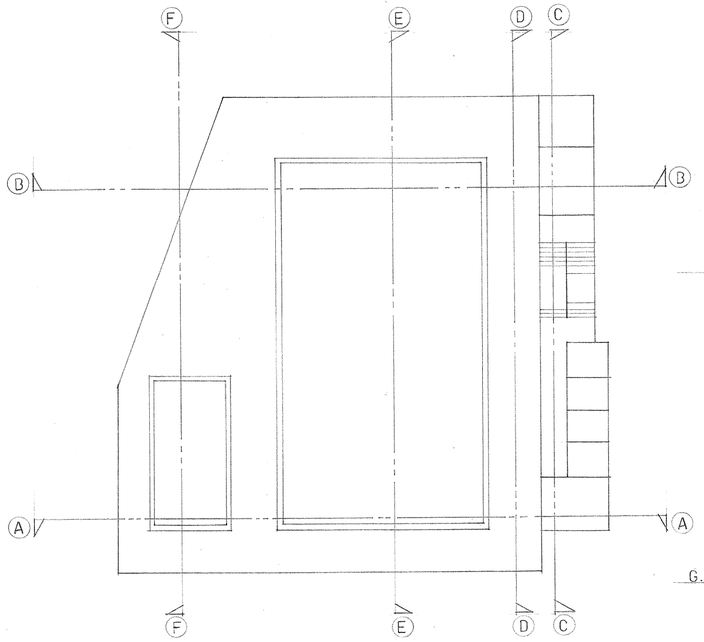

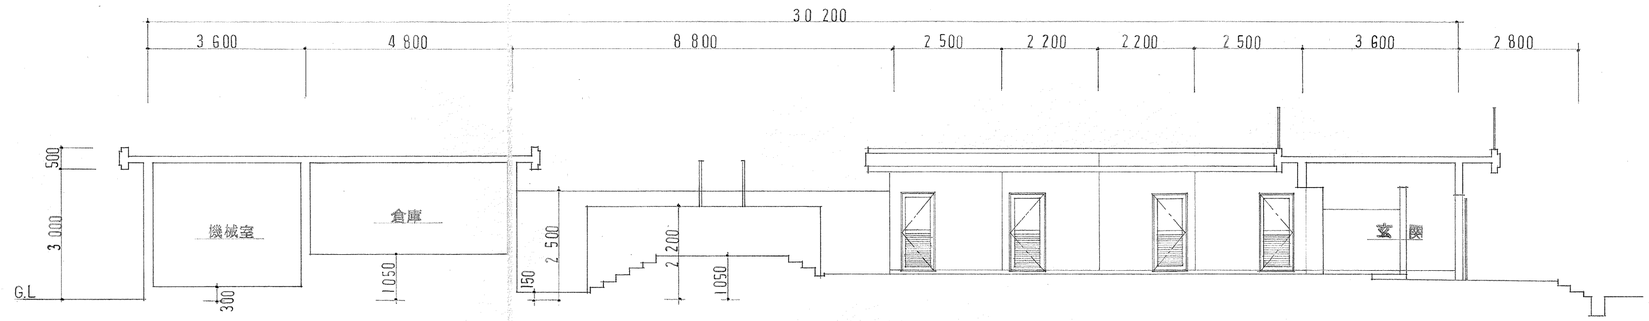

C～C　断面図　1/100

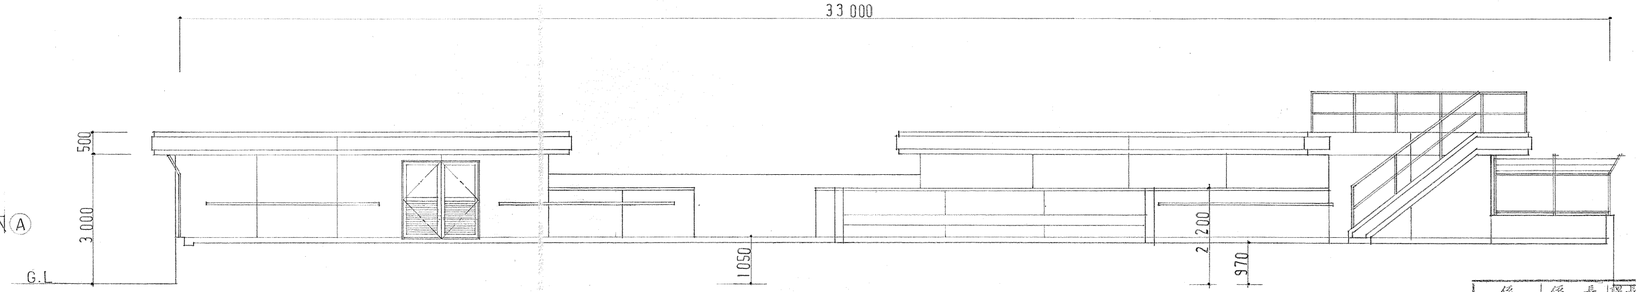

D～D　断面図　1/100

係	係長	課長補佐	課長

記事

校舎
(仮称)高知市立三里第二小学校新築　工事設計図

断面図　1

DATE.	60－10－	DRAWN BY	
SCALE.	1/100　1/　1/	CHECKED BY	
SHEETNO.	E － 4		

ライト設計事務所

事務所登録　第10号　　代表者　1級建築士　野島茂博
建築士登録　第28,158号　第44148号　管理建築士　仙波遠藤
高知事務所　高知市梅ノ辻6－13 汐江農協ビル2F　TEL31－6177㈹
幡多出張所　中村市天神横52　TEL(08803) 5－4380

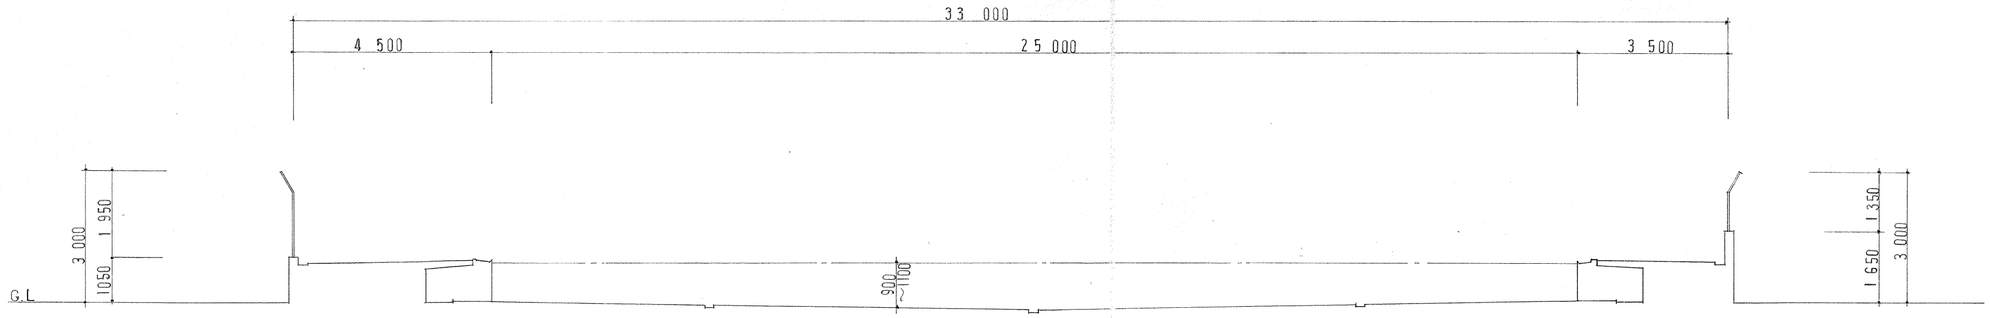

E～E　断面図　1/100

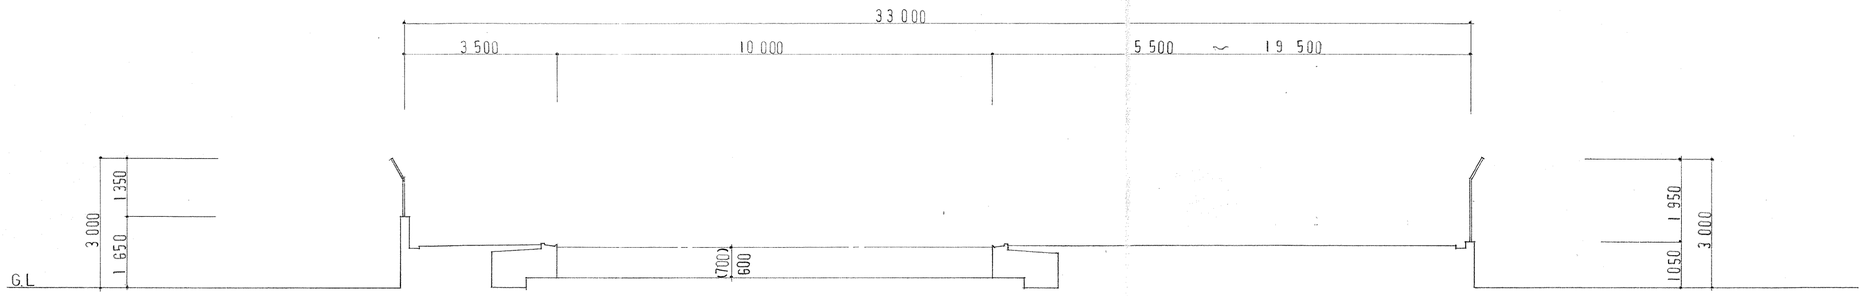

F～F　断面図　1/100

記事		校舎 (仮称)高知市立三里第二小学校新築 工事設計図		DATE.	60－10－	DRAWN BY	
		断面図	2	SCALE.	1/100 1/ 1/	CHECKED BY	
				SHEETNO.	E － 5		

係 | 係長 | 課長補佐 | 課長

ライト設計事務所
事務所登録 第10号　代表者 1級建築士 野島茂博
建築士登録 第28,158号
第44148号　管理建築士 仙波速麻
高知事務所 高知市梅ノ辻6－13 汐江農協ビル2F TEL31－6177㈹
幡多出張所 中村市天神橋52 TEL(08803) 5－4380

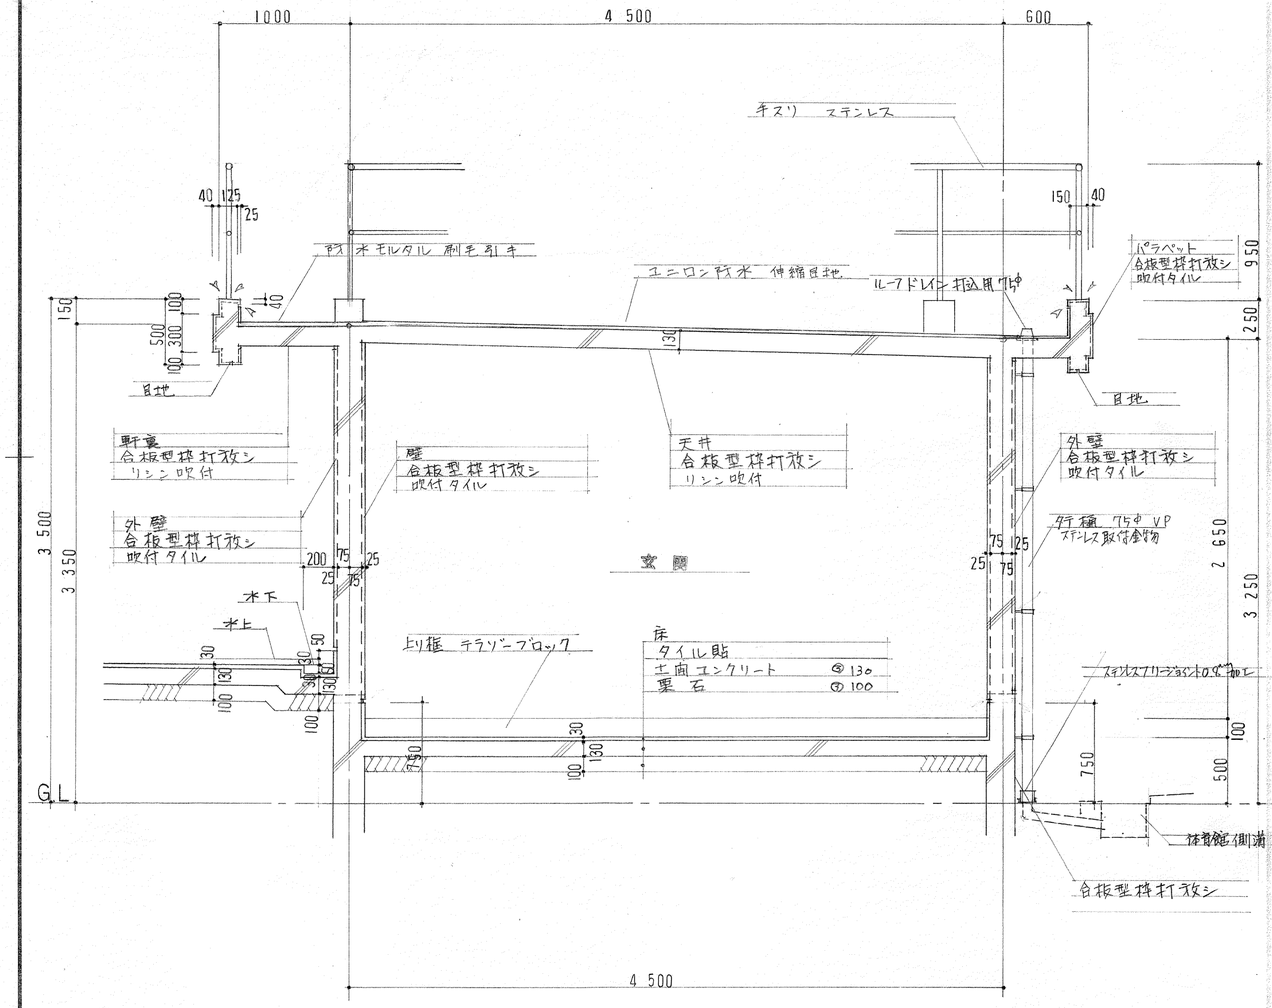

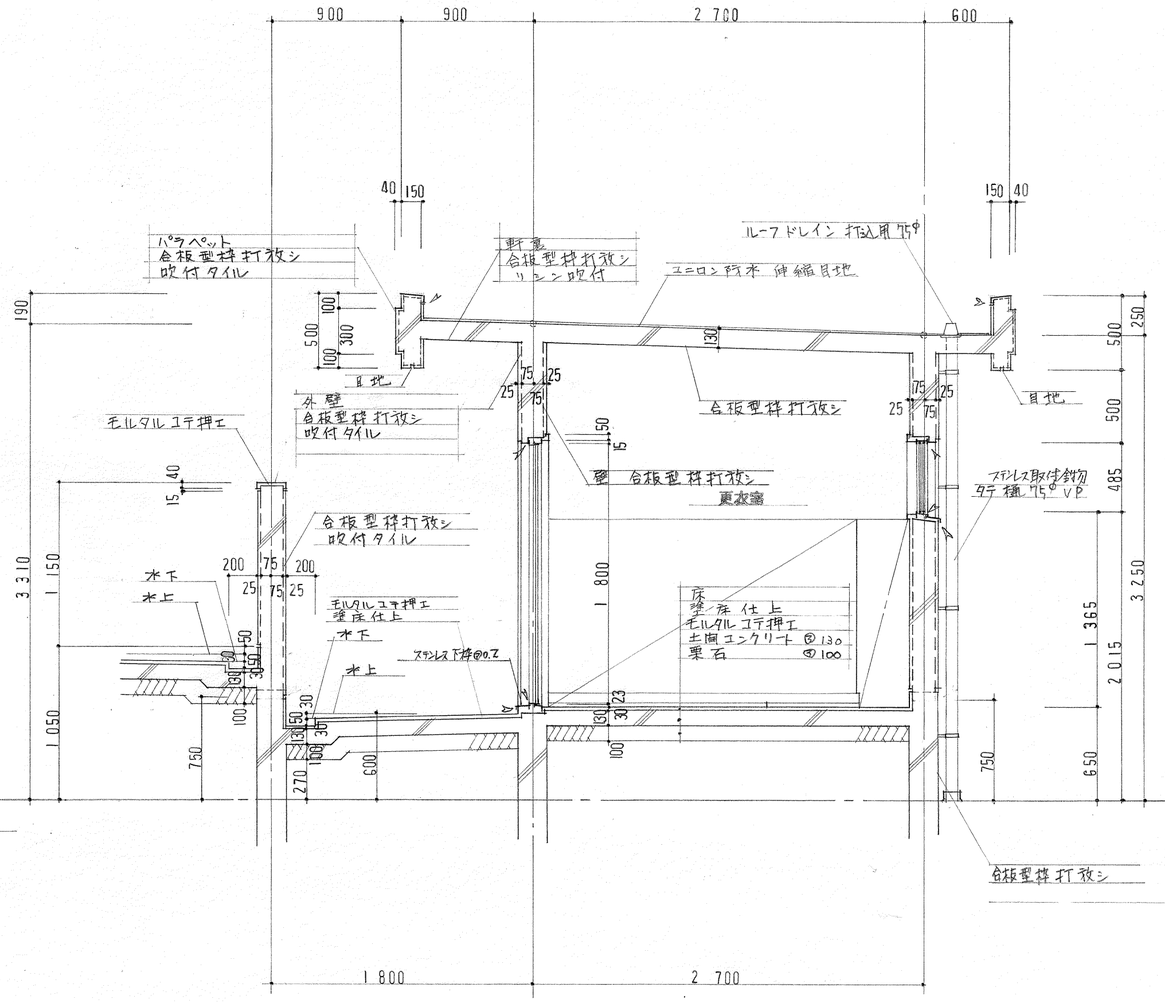

矩計詳細図 1 1/30

係	係長	課長補佐	課長

記事		校舎 (仮称)高知市立三里第二小学校新築 工事設計図	DATE.	60 — 10 —	DRAWN BY	
		矩計詳細図 1	SCALE.	1/30 1/ 1/	CHECKED BY	
			SHEETNO.	E — 6		

ライト設計事務所
事務所登録 第10号
建築士登録 第28,158号
代表者 1級建築士 野島茂博
第44148号 管理建築士 仙波速雄
高知事務所 高知市梅ノ辻6—13 汐江農協ビル2F TEL31—6177代
幡多出張所 中村市天神橋52 TEL(08803) 5—4380

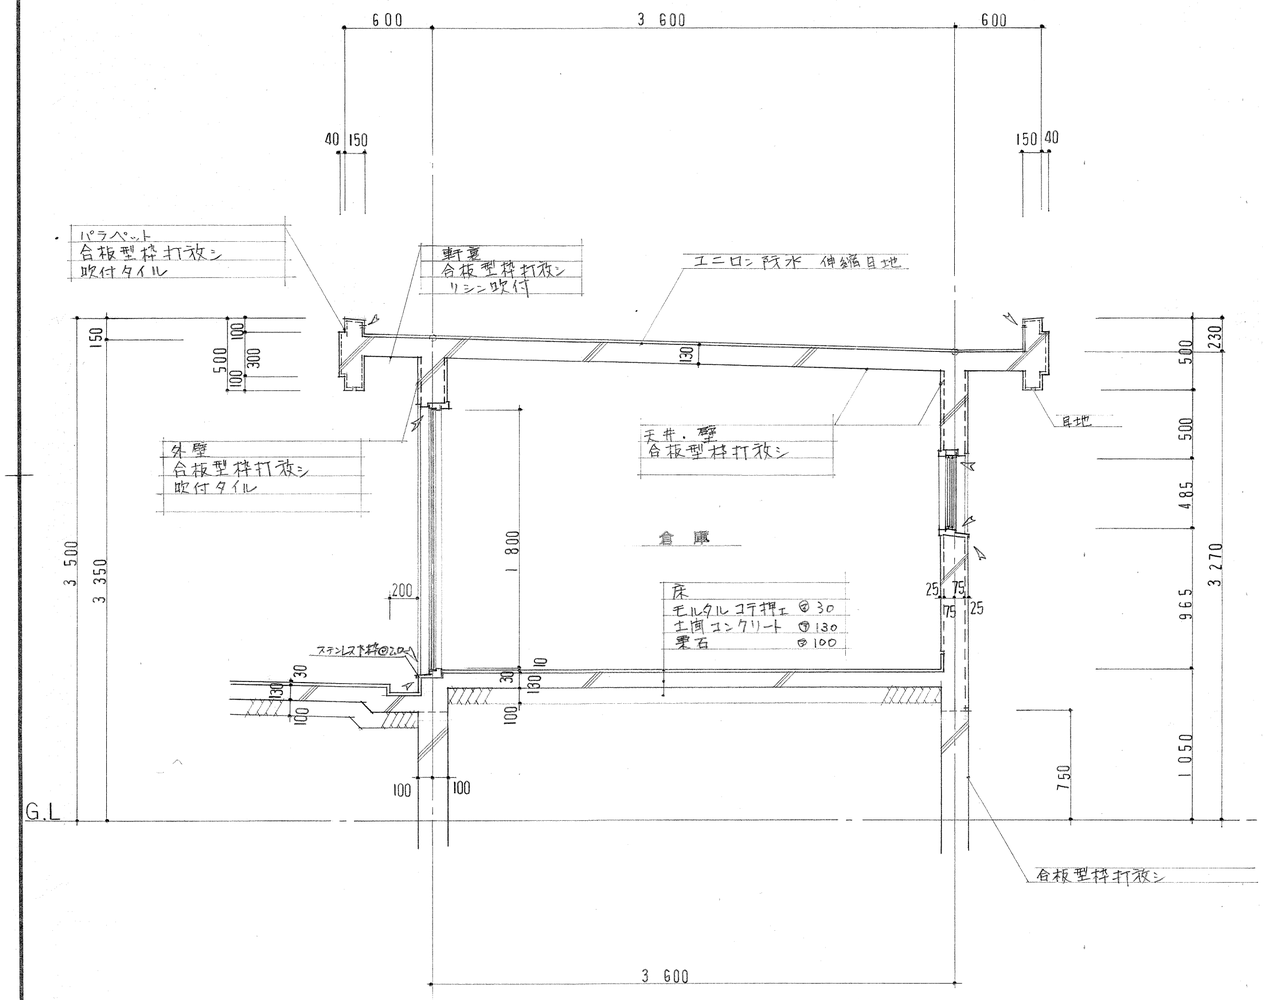

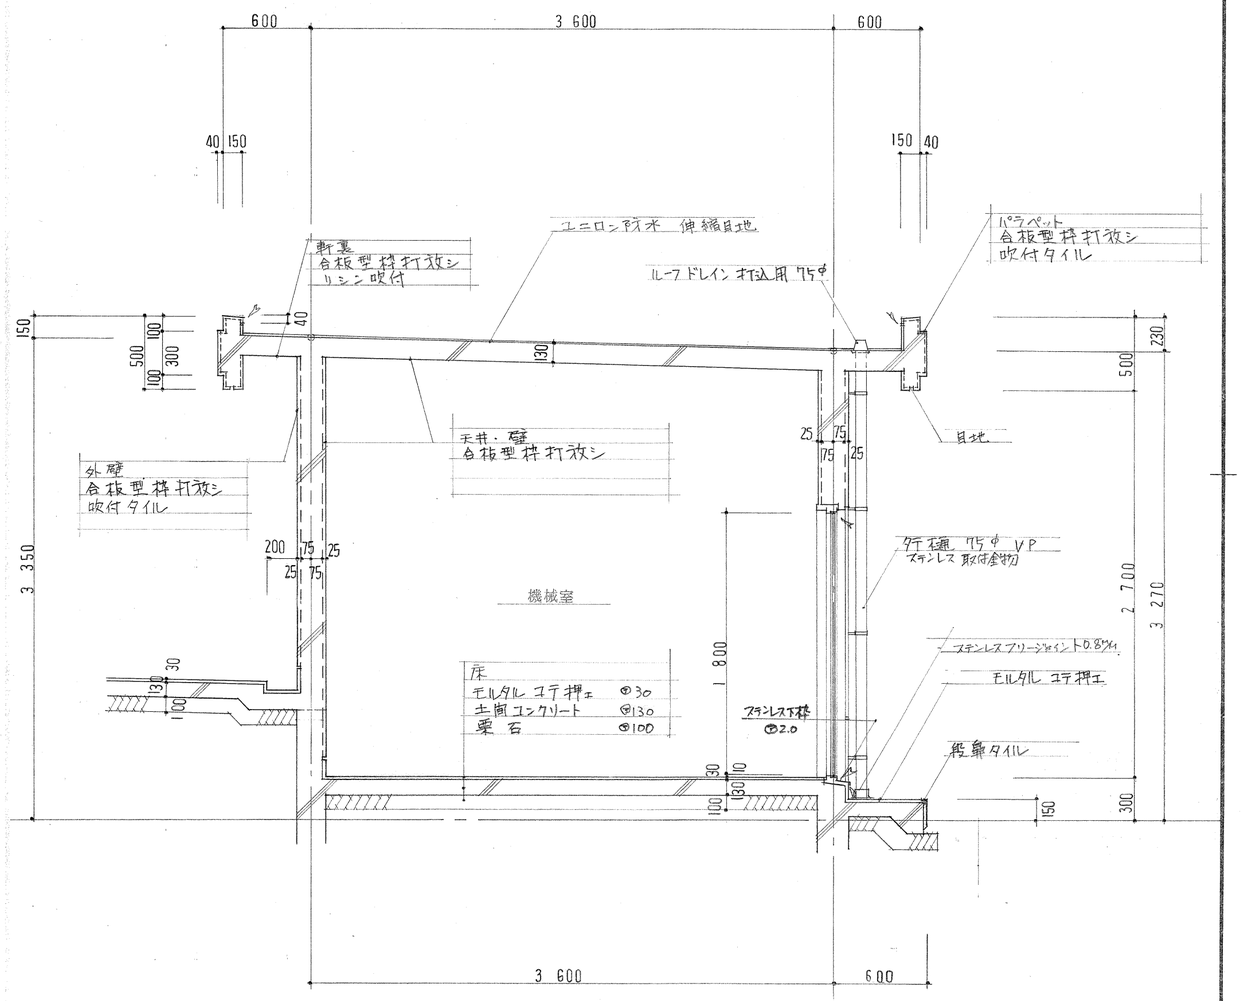

矩計詳細図 2 1/30

係	係長	課長補佐	課長
	山本		和田

記事		校舎 (仮称)高知市立三里第二小学校新築 工事設計図		DATE.	60 — 10—	DRAWN BY	
		矩計詳細図 2		SCALE.	1/30 1/ 1/	CHECKED BY	
				SHEETNO.	E — 7		

ライト設計事務所
事務所登録 第10号
建築士登録 第28,158号
代表者 1級建築士 野島茂博
第44148号 管理建築士 仙波速雄
高知事務所 高知市梅ノ辻6−13 沙江農協ビル2F TEL31−6177㈹
幡多出張所 中村市天神橋52 TEL(08805) 5−4380

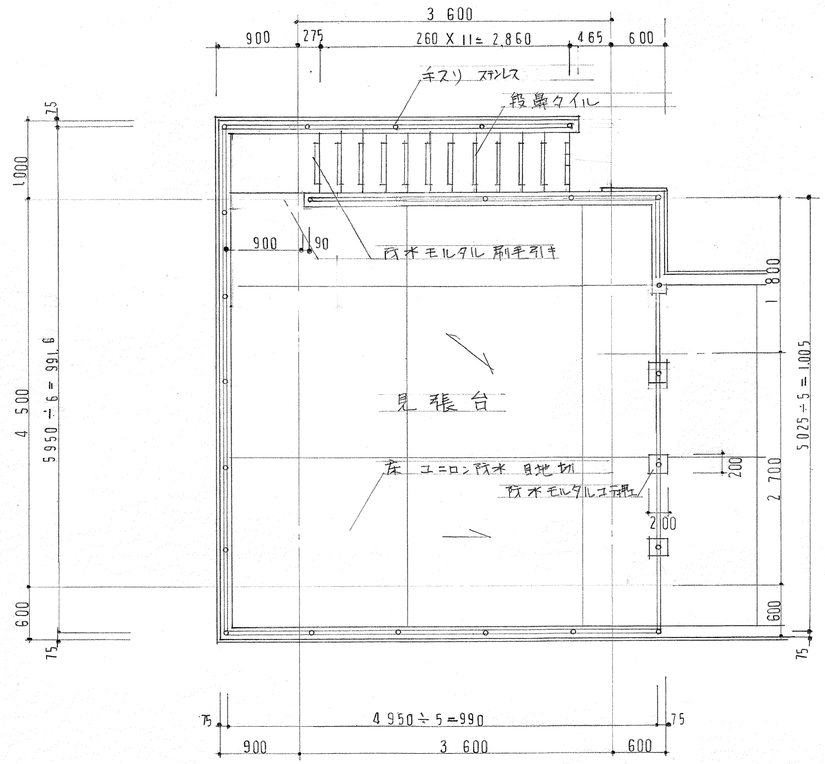

見張台　平面詳細図　1/50

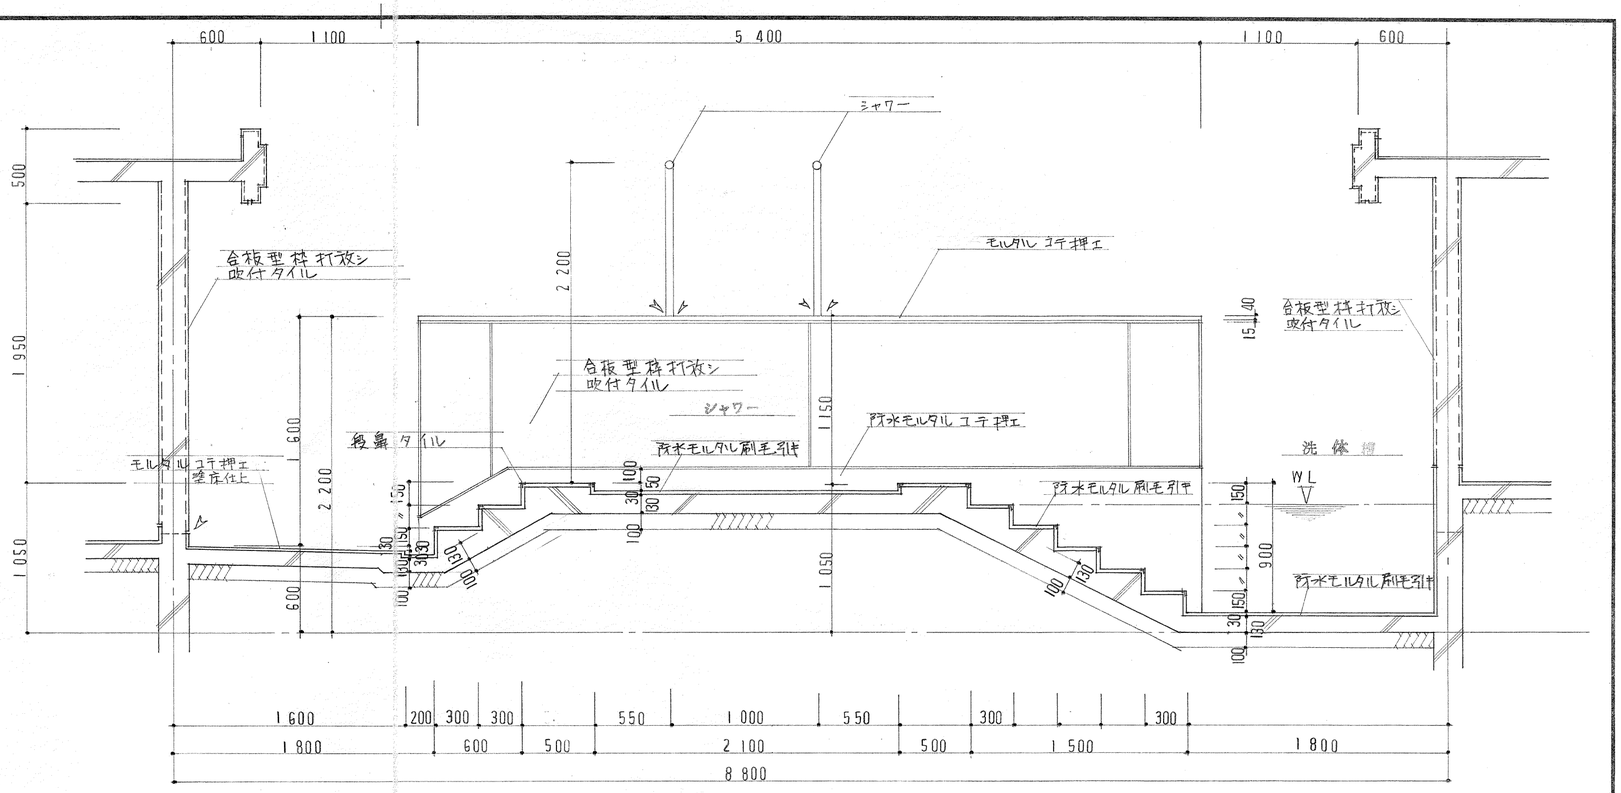

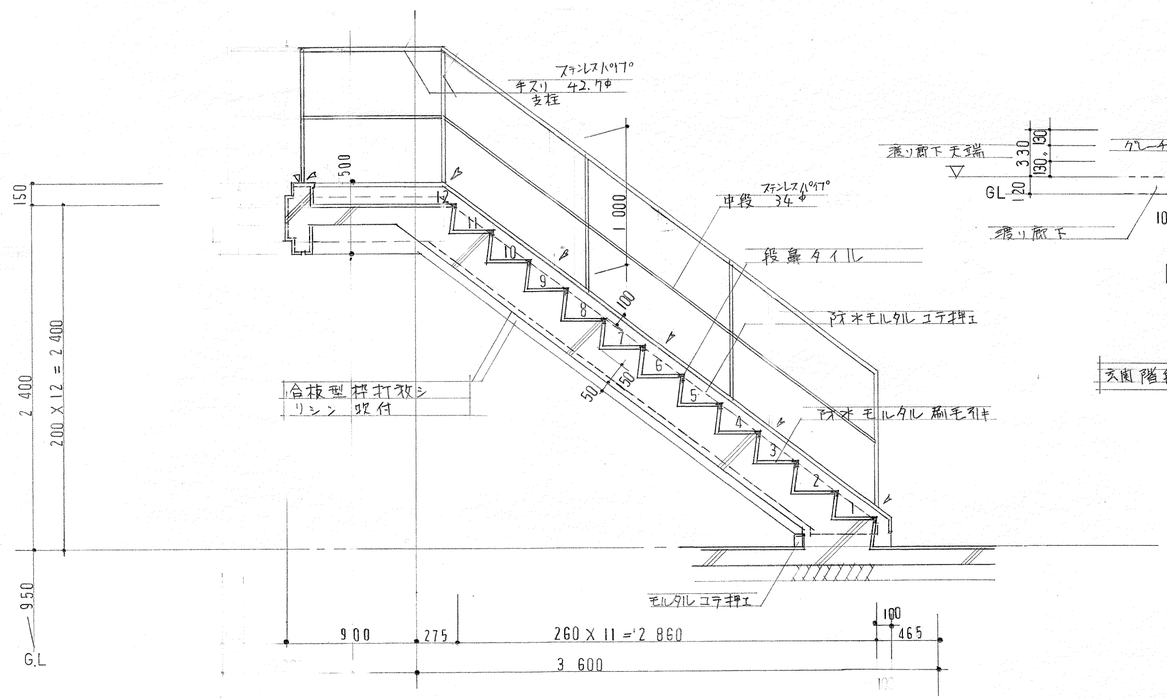

階段　断面詳細図　1/30

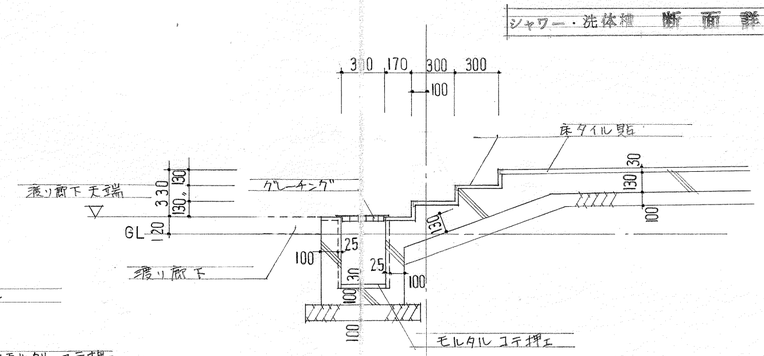

シャワー・洗体槽　断面詳細図　1/30

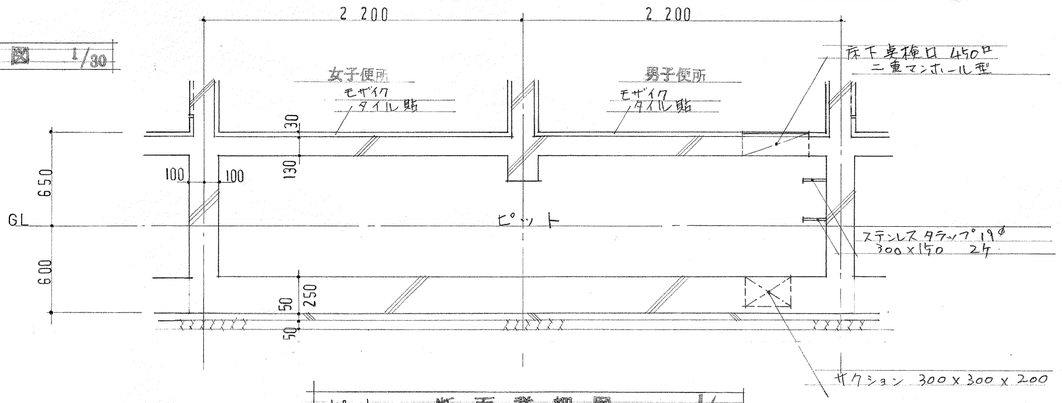

ピット　断面詳細図　1/30

係	係長	課長補佐	課長
	山本		

記事						
	校舎 (仮称)高知市立三里第二小学校新築 工事設計図	DATE.	60 — 10—	DRAWN BY		ライト設計事務所
		SCALE.	1/30 1/50 1/	CHECKED BY		事務所登録 第10号 代表者 1級建築士 野島茂博 建築士登録 第28,158号 第44148号 管理建築士 仙波速雄
	断面詳細図	SHEETNO.	E — 8			高知事務所 高知市梅ノ辻6—13 汐江農協ビル2F TEL 31—6177㈹ 幡多出張所 中村市天神橋52 TEL (08805) 5—4380

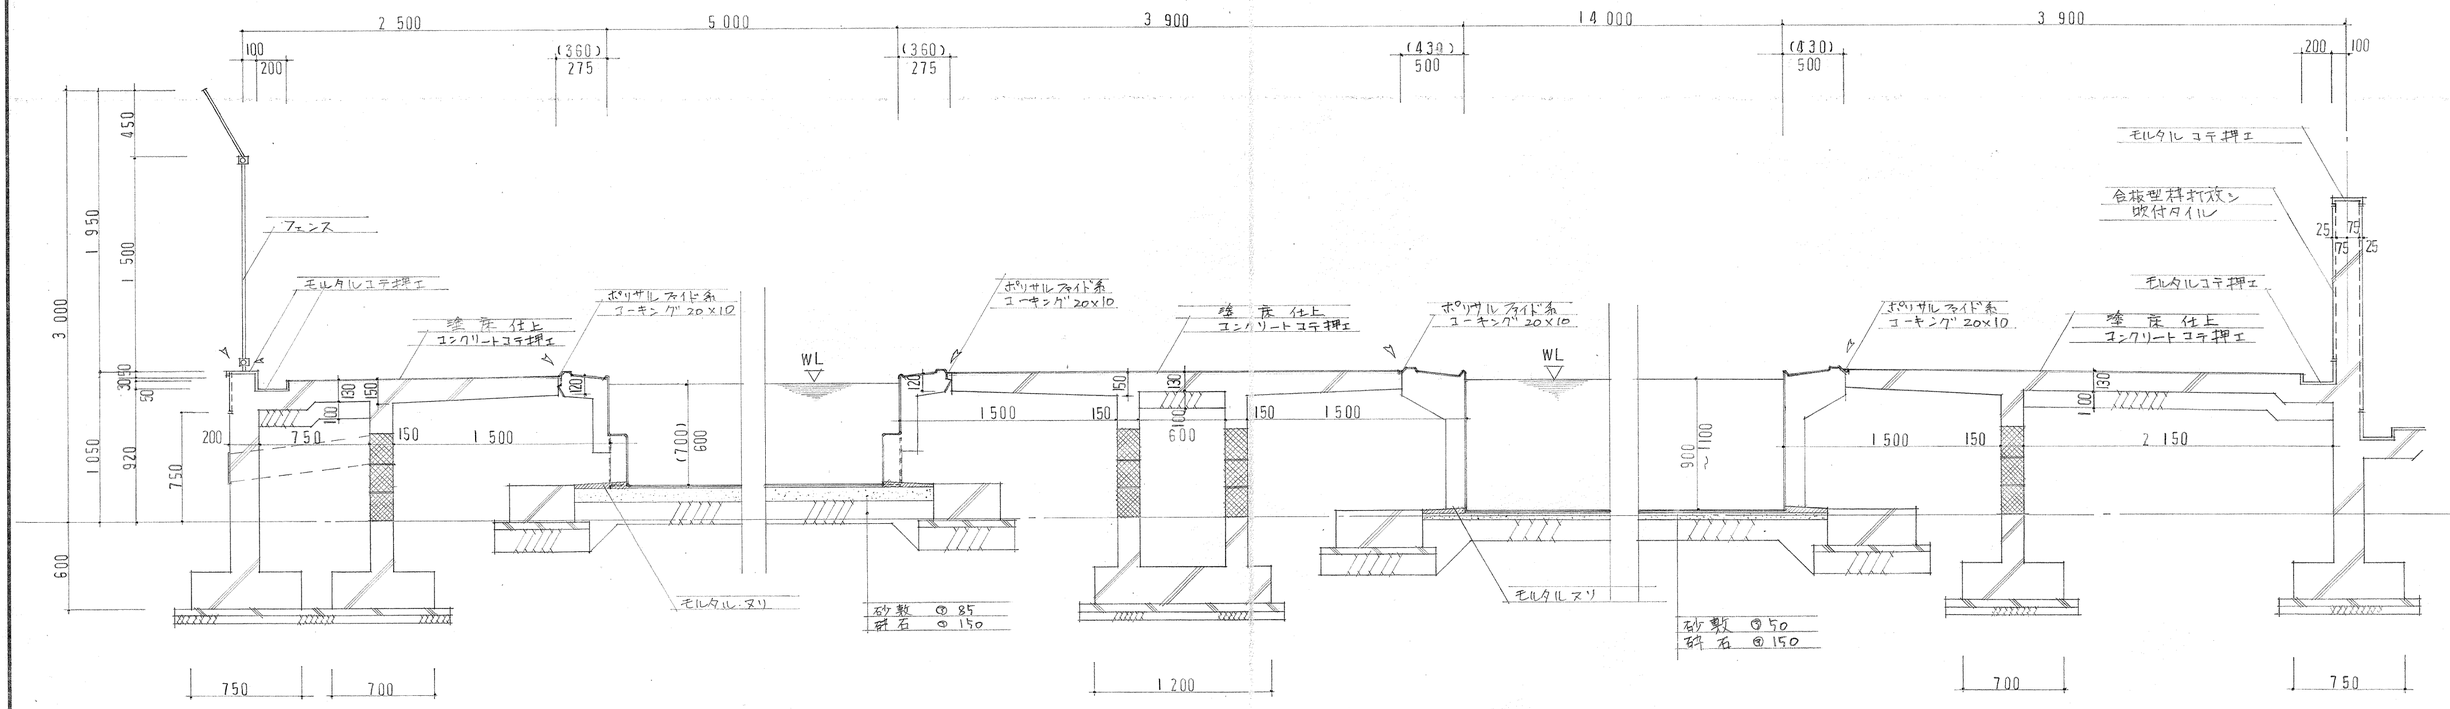

プールサイド断面詳細図 1/30

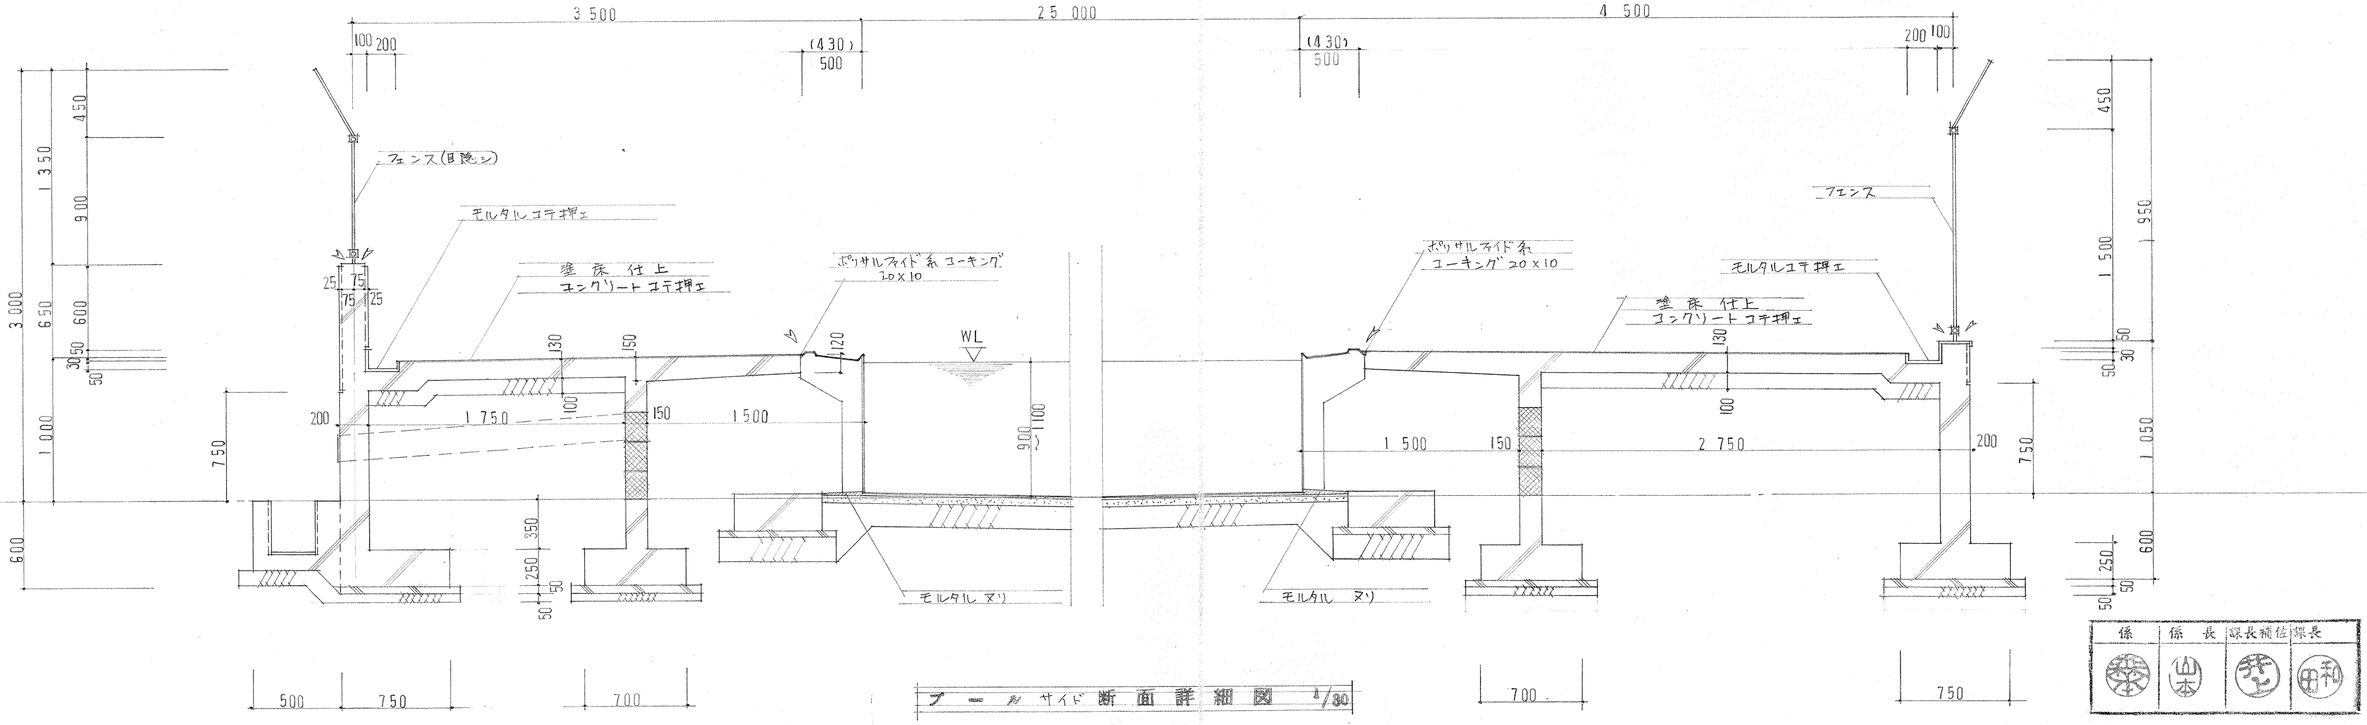

プールサイド断面詳細図 1/30

係	係長	課長補佐	課長
	山本		

記事

(仮称)高知市立三里第二小学校新築 工事設計図

プールサイド断面詳細図

DATE.	60— 10—	DRAWN BY	
SCALE.	1/30 1/ 1/	CHECKED BY	
SHEETNO.	E — 9		

ライト設計事務所

事務所登録 第10号
建築士登録 第28,158号
代表者 1級建築士 野島茂博
一級建築士 第44148号 山波速雄
高知事務所 高知市梅ノ辻6—13 多江農協ビル2F TEL 31—6177(代)
幡多出張所 中村市天神橋52 TEL (08803) 5—4380

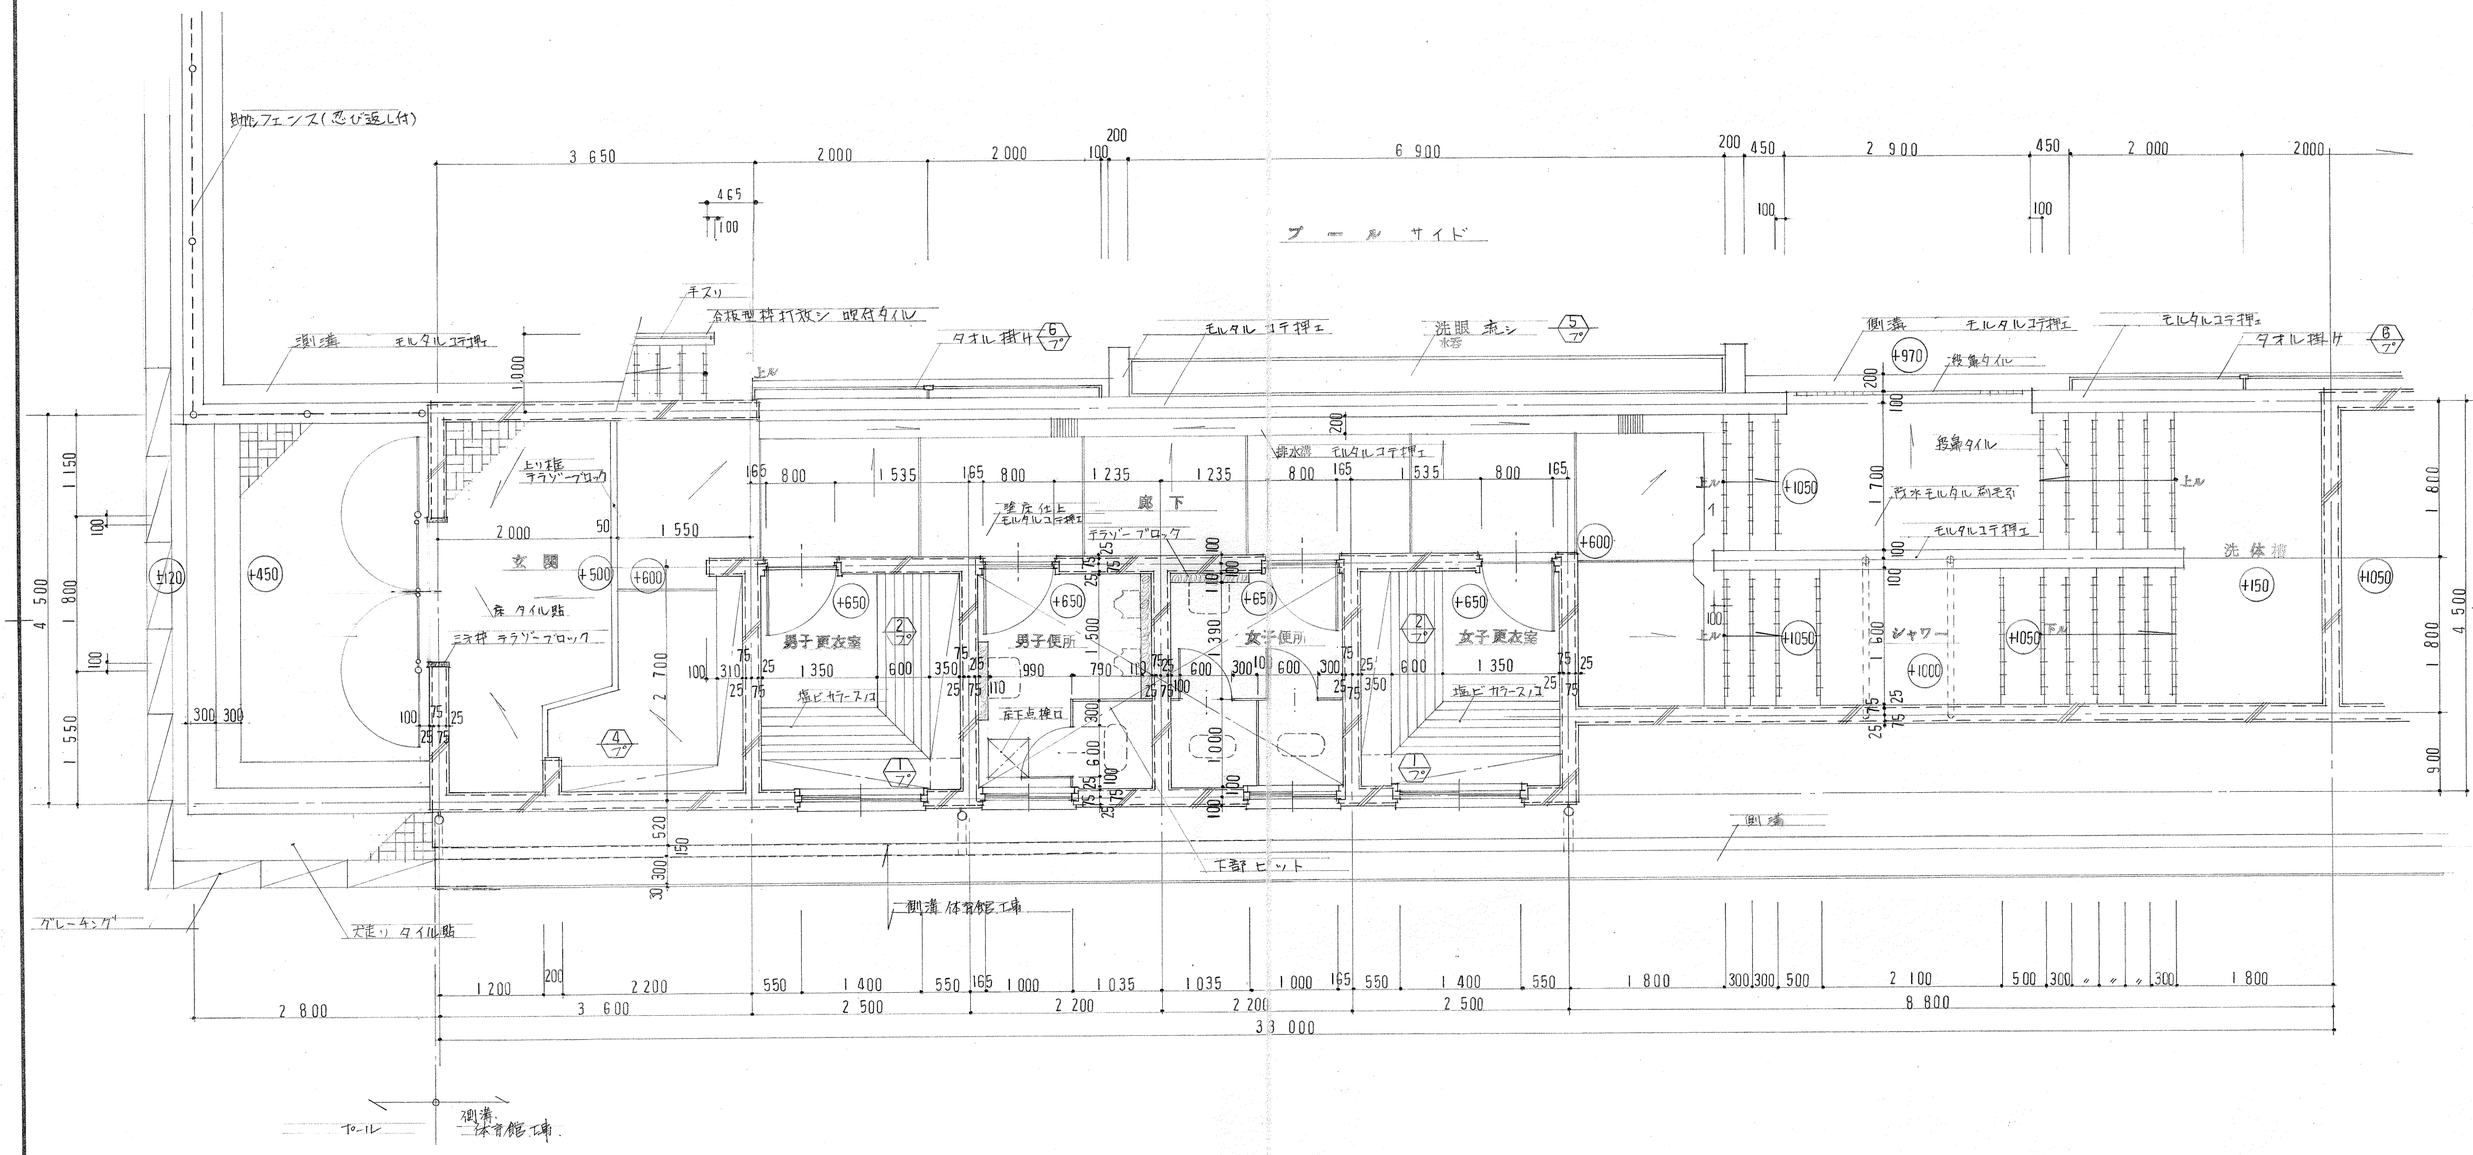

平面詳細図 1 1/50

係	係長	課長補佐	課長
	山本		西村

展開記号 A B C D

記事							
	設令 (仮称)高知市立三里第二小学校新築 工事設計図	DATE.	60 — 10 —	DRAWN BY		ライト設計事務所	
	平面詳細図 1	SCALE.	1/50 1/ 1/	CHECKED BY		事務所登録 第10号 代表者 1級建築士 野島茂博	
		SHEETNO.	E — 10			建築士登録 第28,158号 第44148号 管理建築士 仙波連輔	
						高知事務所 高知市梅ノ辻6—13 汐江農協ビル2F TEL31—6177㈹	
						幡多出張所 中村市天神橋52 TEL(08803) 5—4380	

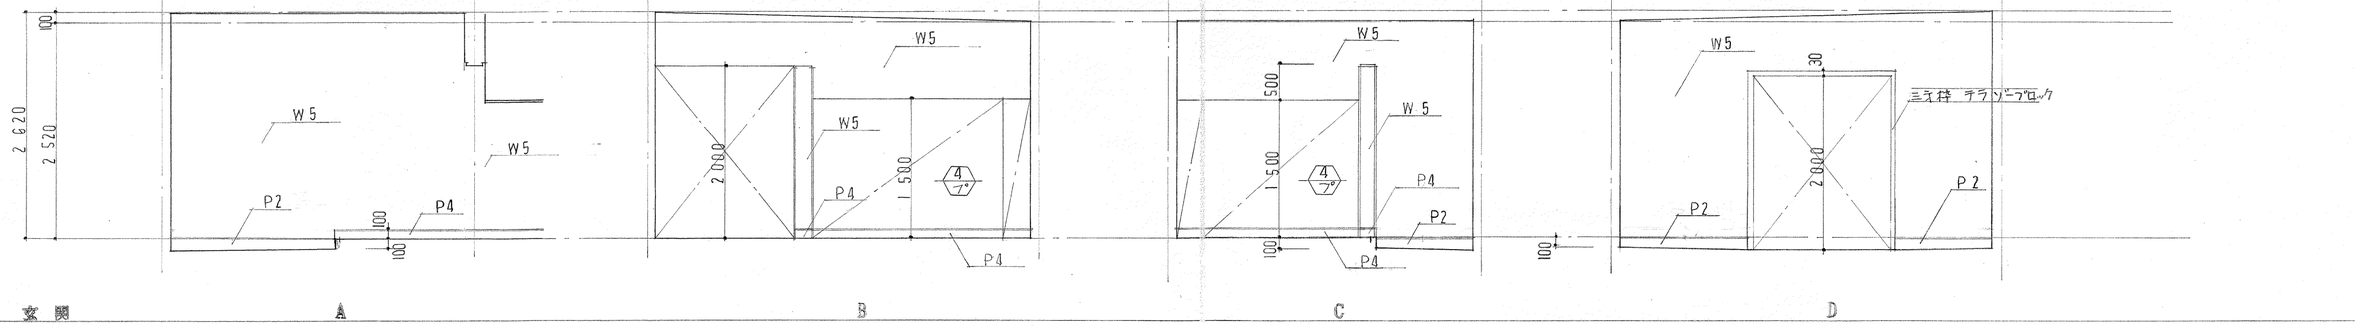

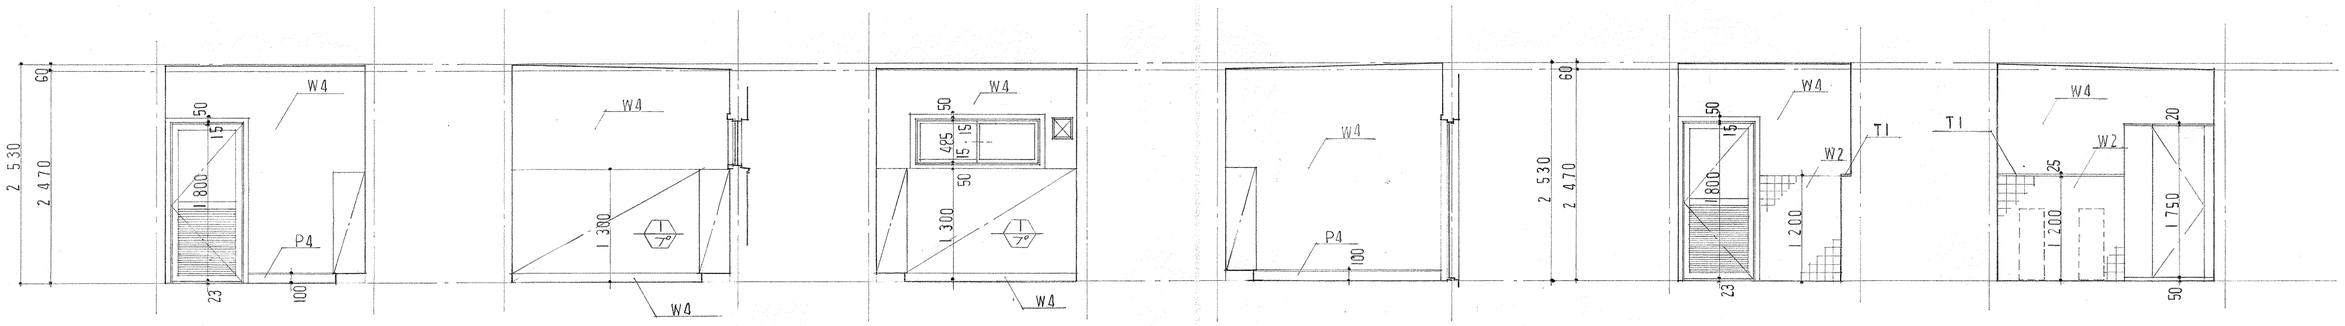

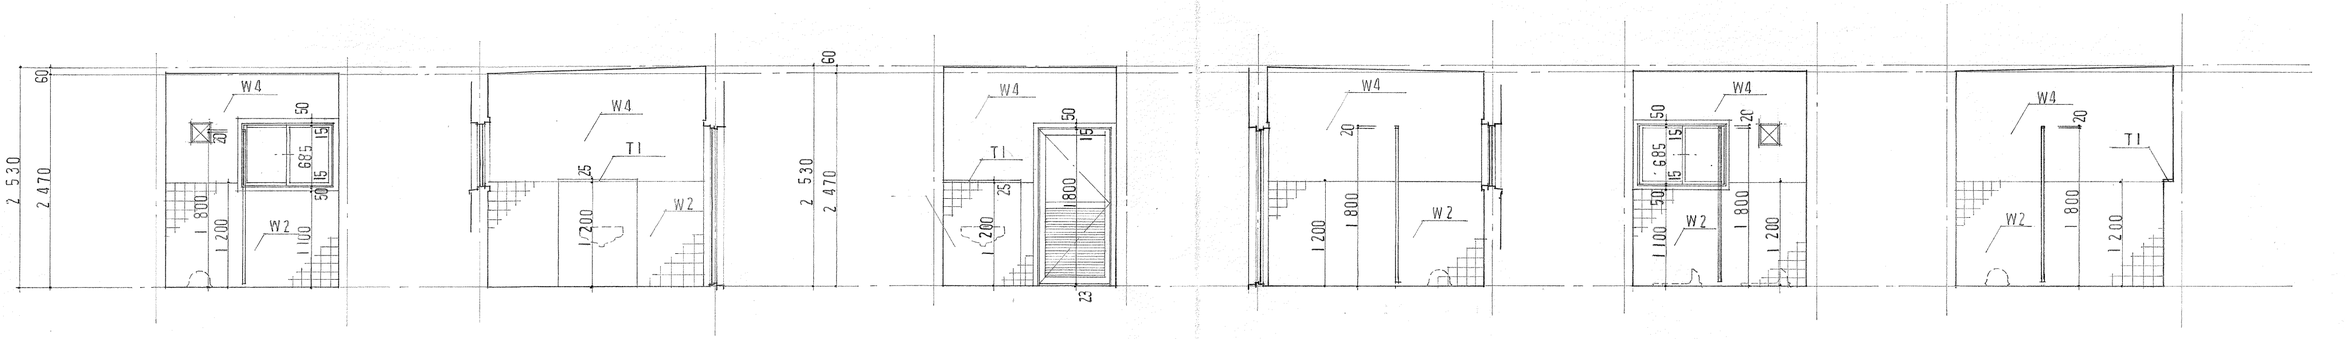

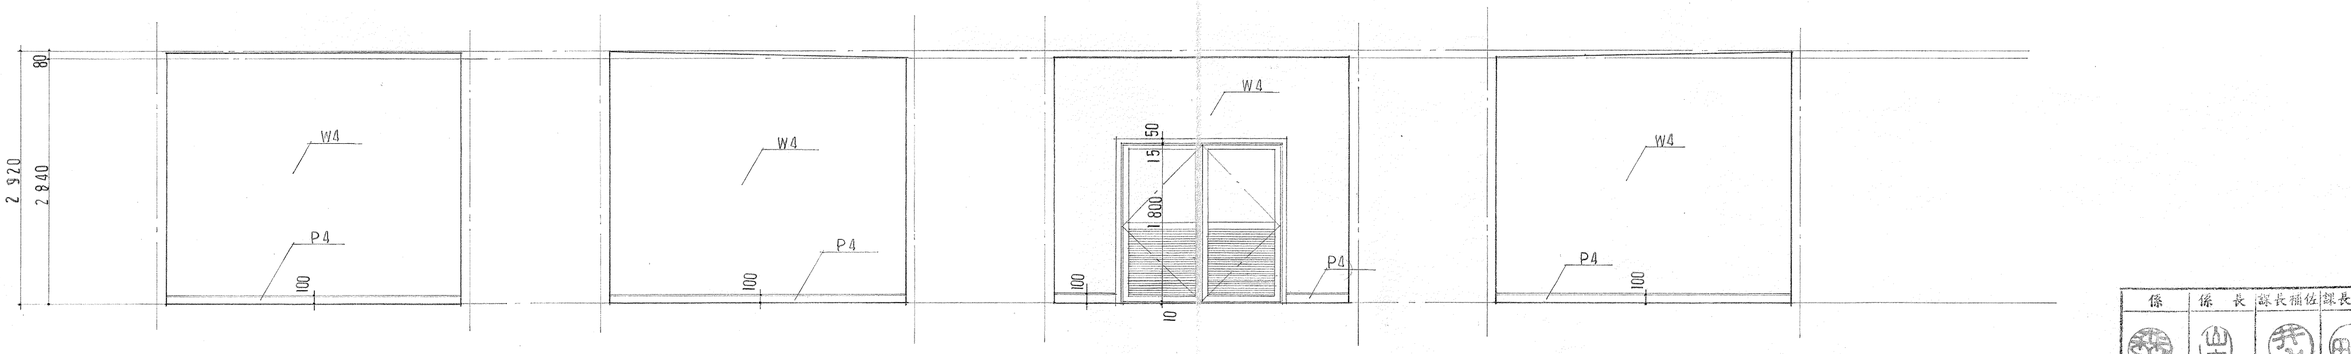

記事		
T1	テラゾーブロック	

校舎 (仮称)高知市立三里第二小学校新築	工事設計図	DATE.	60 — 10 —
	展開図 1	SCALE.	1/50 1/ 1/
		SHEETNO.	E — 11

DRAWN BY	
CHECKED BY	

係	係長	課長補佐	課長
	山本		田和

ライト設計事務所
事務所登録 第10号
建築士登録 第28,158号
代表者 1級建築士 野島茂博
第44148号 管理建築士 仙波遠雄
高知事務所 高知市梅ノ辻6—13 汐江農協ビル2F TEL31—6177㈹
幡多出張所 中村市天神橋52 TEL(08805) 5—4380

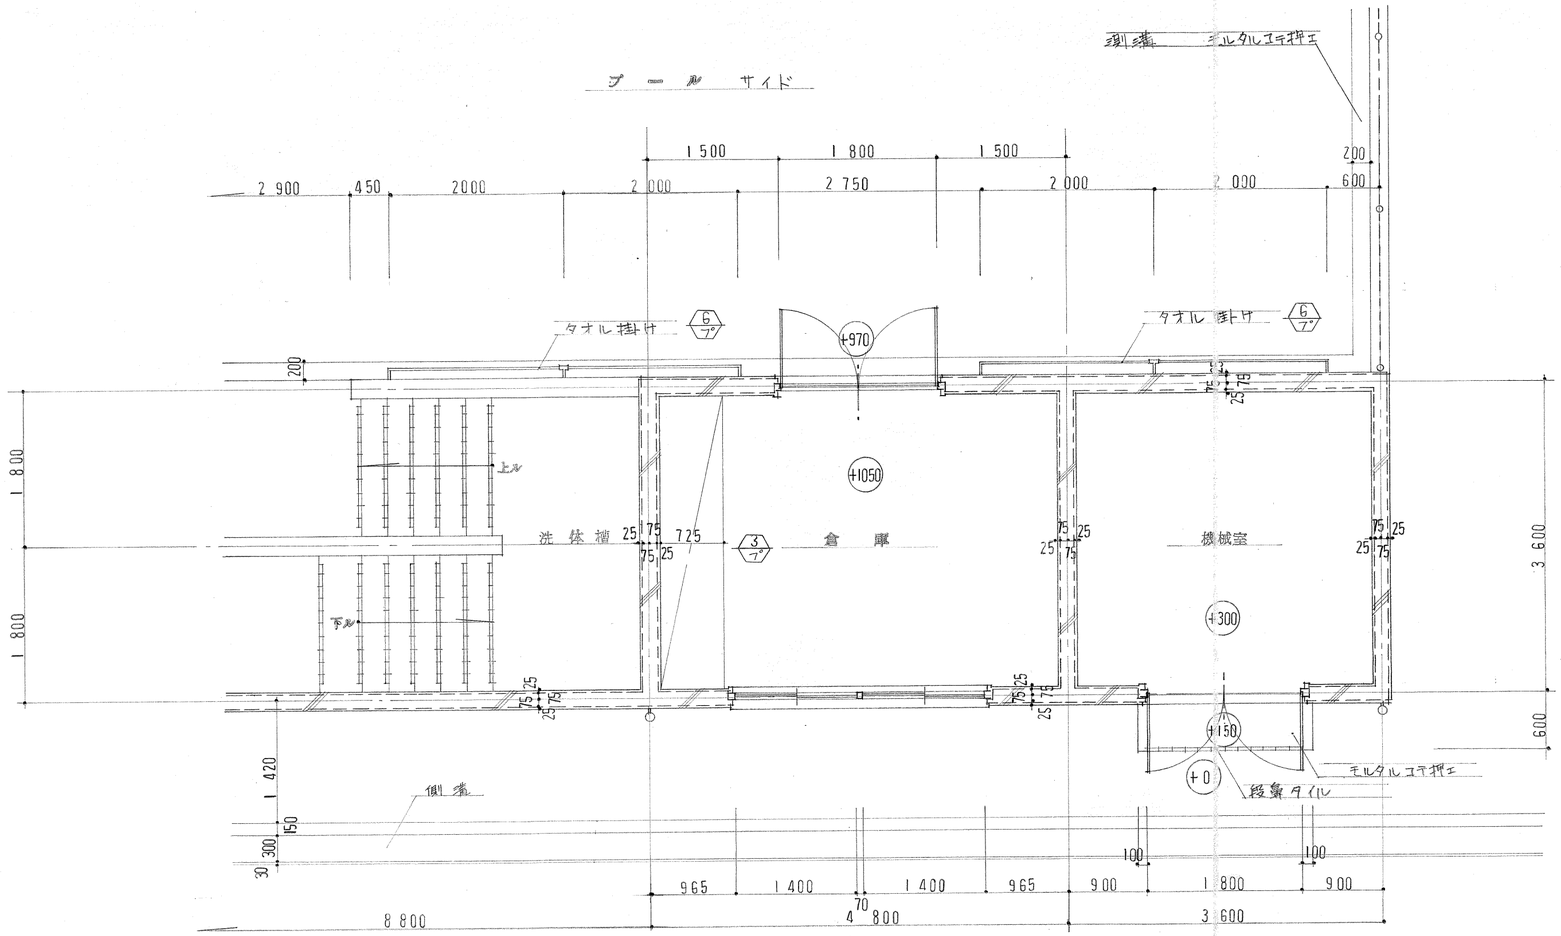

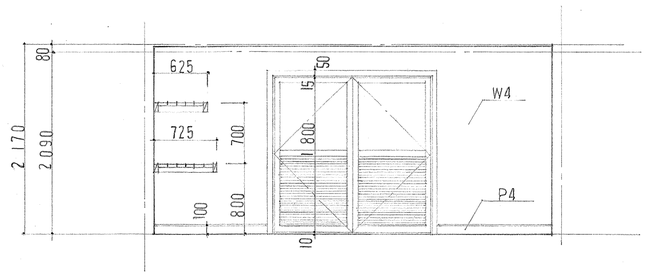

倉庫 A

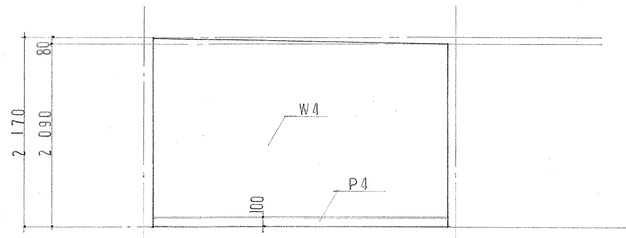

倉庫 B

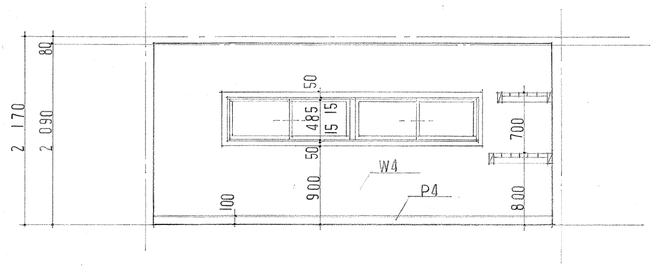

倉庫 C

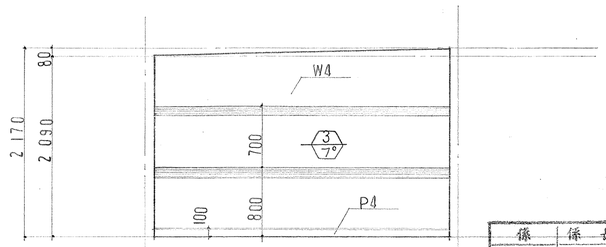

倉庫 D

平面詳細図 2 1/50

展開記号 A B C D

係	係長	課長補佐	課長

記事			

校舎
(仮称)高知市立三里第二小学校新築 工事設計図

平面詳細図 2

DATE.	60 — 10 —	DRAWN BY	
SCALE.	1/50 1/ 1/	CHECKED BY	
SHEETNO.	E — 12		

ライト設計事務所
事務所登録 第10号 代表者 1級建築士 野島茂博
建築士登録 第28,158号 第44148号 管理建築士 山波速雄
高知事務所 高知市梅ノ辻6—13 汐江農協ビル2F TEL 31—6177㈹
幡多出張所 中村市天神橋52 TEL (08803) 5—4380

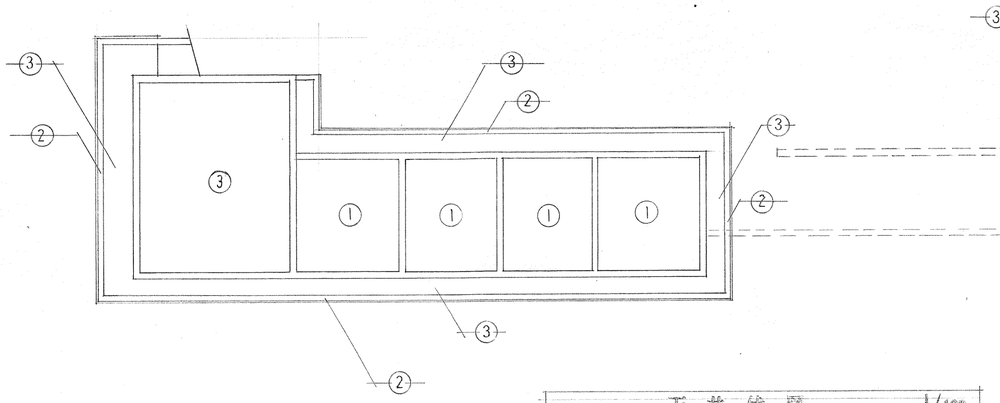

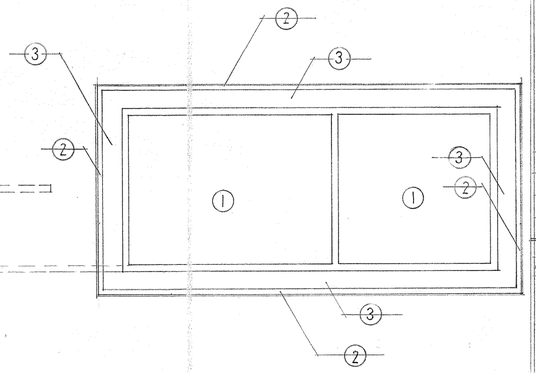

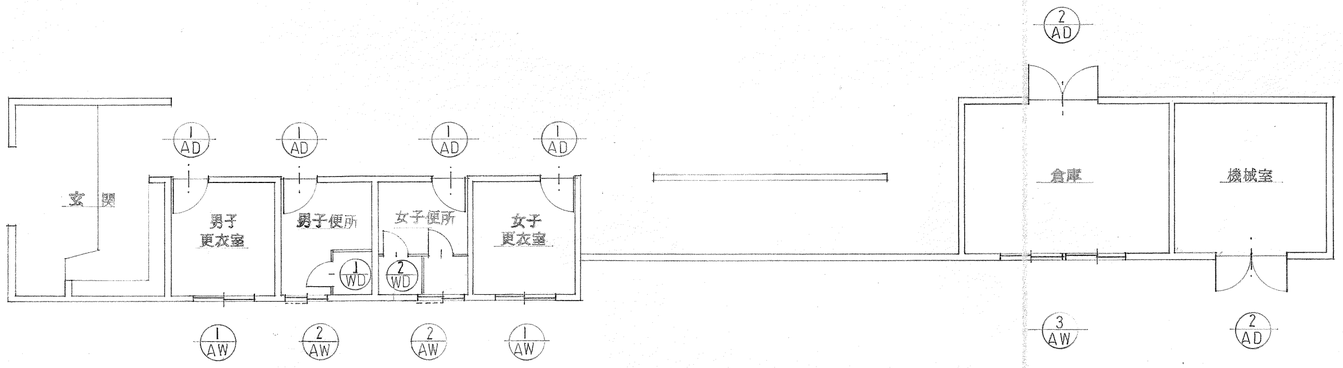

建具配置図 1/100 ---- ハ細目を示す

記号	種類	位置	見込み	数量	備考
1 AD	中抜腰ガラリ片開き戸	更衣室・便所	70㍉	4ヶ所	
2 AD	中抜腰ガラリ両開き戸	倉庫・機械室	70㍉	2ヶ所	
1 AW	引違い窓	更衣室	70㍉	2ヶ所	
2 AW	引違い窓	便所	70㍉	2ヶ所	
3 AW	2連引違い窓	倉庫	70㍉	1ヶ所	
1 WD	スクリーン付片開き戸	男子便所	40㍉	1ヶ所	
2 WD	スクリーン付片開き戸	女子便所	40㍉	1ヶ所	

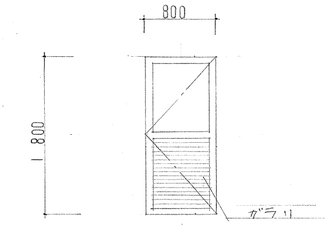

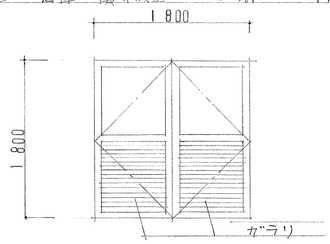

	1 AD	2 AD
金物	ステンレス隠蝶番 3枚吊, ドアホルダー, 便所 空錠, 男室 ロック錠	ステンレス隠3枚吊, ロック錠, フランス落シ, ドアチェック
ガラス	網入型ガラス 6.8㍉	同左
材料	アルミ 工芸ステンレス, ステンレス水切Ⓦ70	〃
備考	アルミガラリ (便所 ステンレス網付)	〃

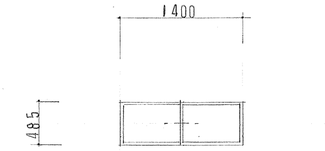

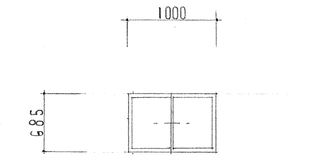

	1 AW	2 AW
金物	, 二重水切, クレセント	, 同左
ガラス	網入型ガラス 6.8㍉	〃
材料	アルミ	〃
備考		ステンレス網戸入

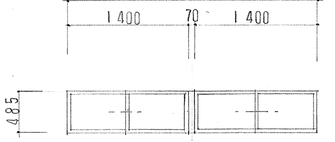

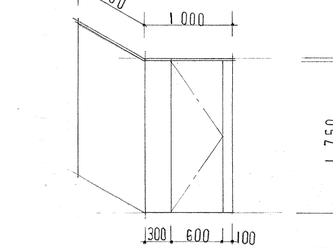

	3 AW	1 WD
金物	, 二重水切, クレセント	信エッユニット, メラミン化粧板, ステンレスエッジタイプ程度
ガラス	網入型ガラス 6.8㍉	メラミン化粧板 フラッシュ ステンレスエッジ(骨板), 金物一式
材料	アルミ	ステンレス ラバトリーヒンジ, ストライク, 踏ッナギ 40×20
備考		ステンレス 掘玉表示横ラッチ, 下框 ステンレスエッジ付

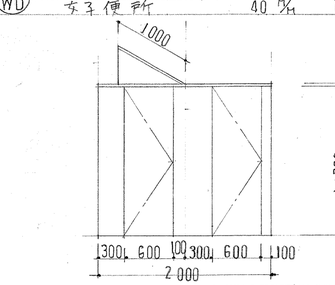

	2 WD
金物	信エッユニット, メラミン化粧板 ステンレスエッジタイプ程度
ガラス	メラミン化粧板 フラッシュ ステンレスエッジ(骨板), 金物一式
材料	ステンレス ラバトリーヒンジ, ストライク, 踏ッナギ 40×20
備考	ステンレス 掘玉表示横ラッチ, 下框 ステンレスエッジ付

係	係長	課長補佐	課長
松	山本	井上	田利

記事
① 合板型枠打放シ
② 〃 吹付タイル
③ 〃 リシン吹付

協会
(仮称)高知市立三里第二小学校新築 工事設計図

天井伏図
建具リスト

DATE. 60 — 10 —
SCALE. 1/100 1/50 1/
SHEETNO. E — 13

DRAWN BY
CHECKED BY

ライト設計事務所
事務所登録 第10号 代表者 1級建築士 野島茂博
建築士登録 第28,158号 第44148号 管理建築士 仙波遠鐘
高知事務所 高知市梅ノ辻6—13 汐江農協ビル2F TEL31—6177(代)
幡多出張所 中村市天神橋52 TEL(08803) 5—4380

部分詳細図 1

更衣室 便所　出入口　1/10

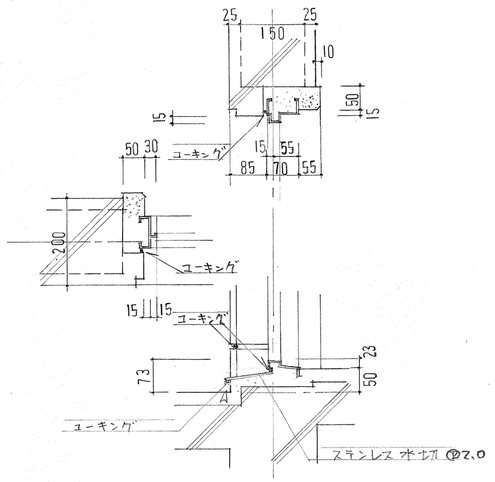

倉庫 機械室　出入口　1/10

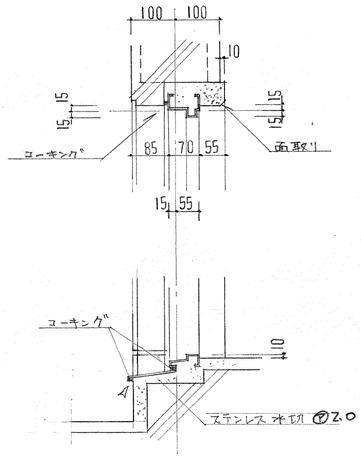

窓　1/10

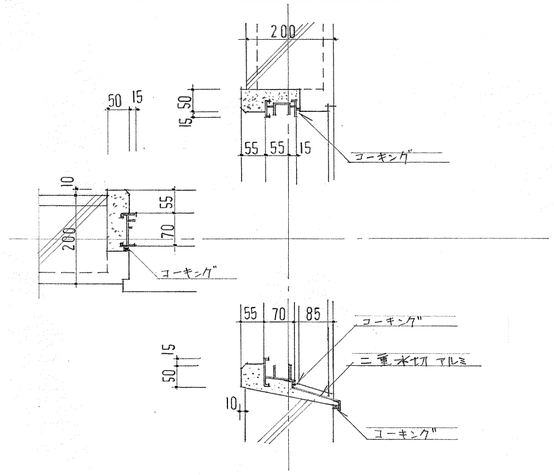

衛生器具 取付壁　1/20

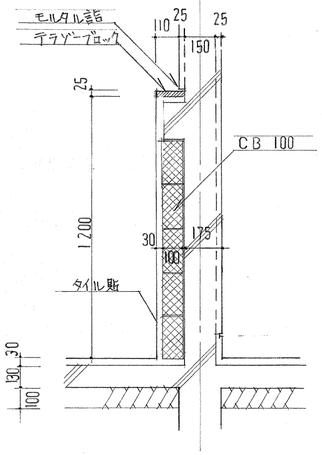

1プ 更衣室　ロッカー　(2ヶ所)　1/20 1/5 1/30

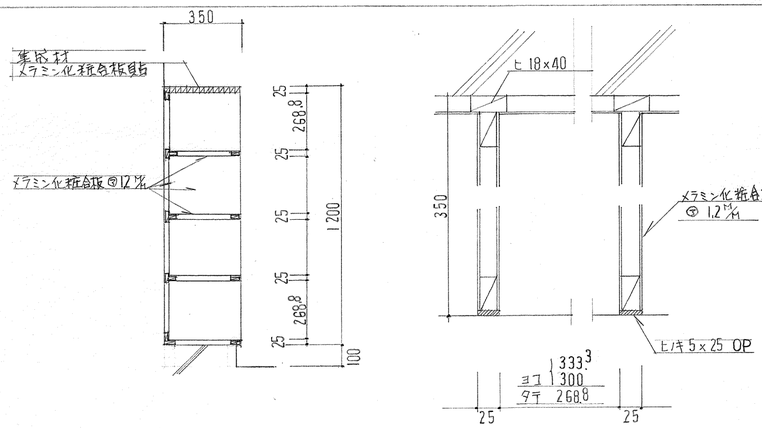

2プ 更衣室　スノコ　(2ヶ所)　1/30

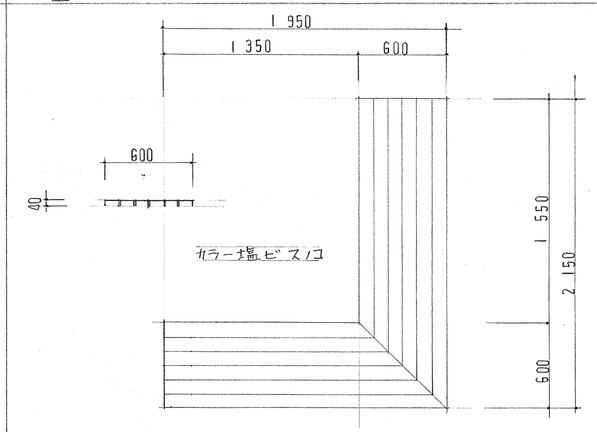

3プ 倉庫　棚　(1ヶ所)　1/30

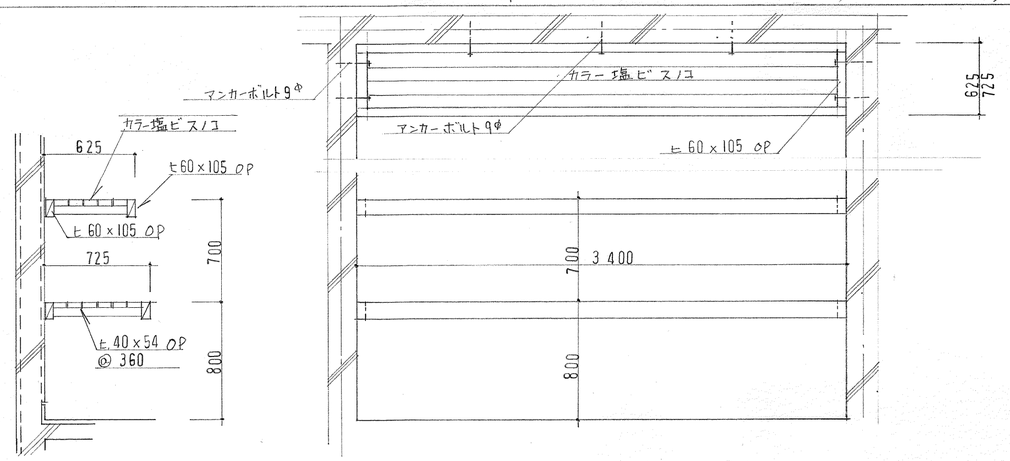

4プ 玄関　下足棚　(1ヶ所)

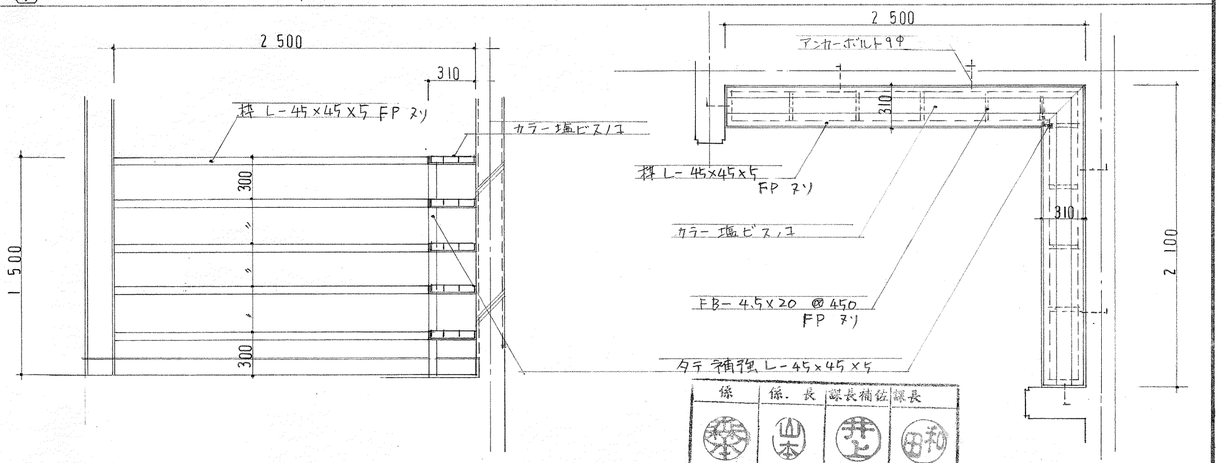

係	係・長	課長補佐	課長
松尾	山本	井上	田和

記事

校舎
(仮称)高知市立三里第二小学校新築 工事設計図

部分詳細図 1

DATE.	60 — 10 —	DRAWN BY	
SCALE.	1/5 1/10 1/20・30	CHECKED BY	
SHEETNO.	E — 14		

ライト設計事務所
事務所登録 第10号　代表者 1級建築士 野島茂博
建築士登録 第28,158号　管理建築士 第44148号 油波速雄
高知事務所 高知市梅ノ辻6—13 汐江農協ビル2F TEL 31—6177㈹
幡多出張所 中村市天神橋52 TEL (08803) 5—4380

5プ

洗眼流シ

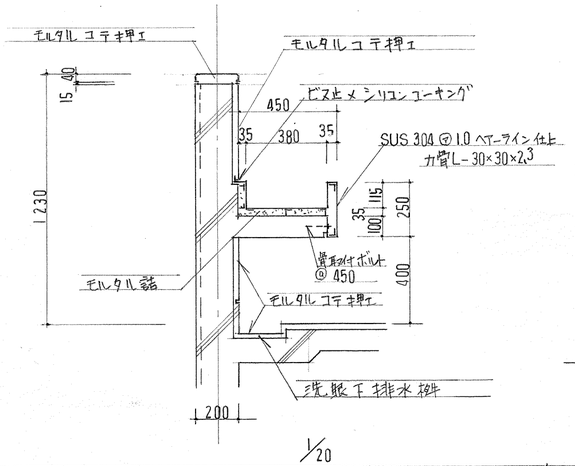

1/20

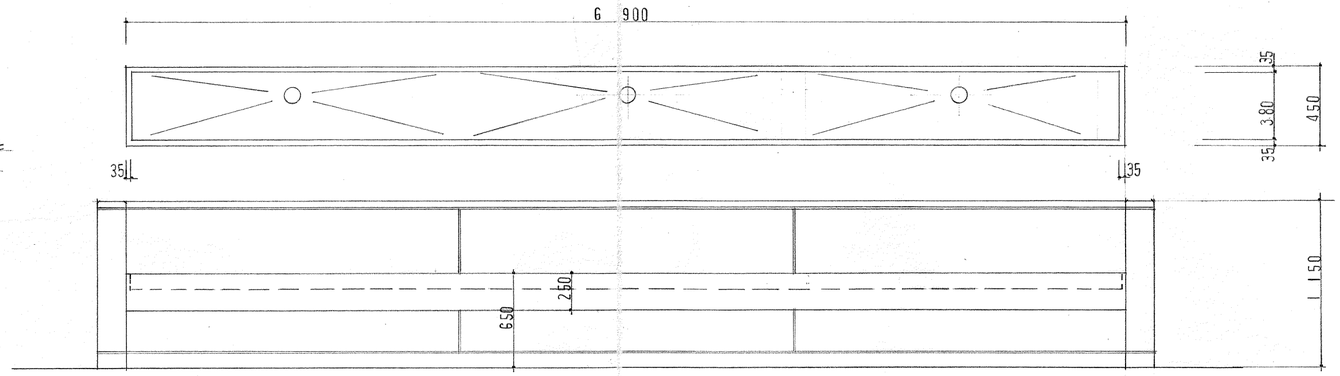

1/30

6プ

タオル掛（3ヶ処） 1/10

※取付高サ 現決

床換気孔 1/10

※ 6ヶ処（位置ハ現場ニテ決定）

排水溝 桝（18ヶ処） 1/20

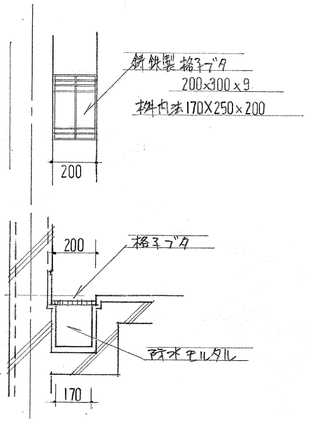

係	係長	課長補佐	課長
松本	山本	井上	毛利

記事		校舎 (仮称)高知市立三里第二小学校新築 工事設計図	DATE.	60 — 10 —	DRAWN BY	植田	ライト設計事務所
		部分詳細図 2	SCALE.	1/10 1/20 1/30	CHECKED BY	渡辺	事務所登録 第10号 代表者 1級建築士 野島茂博
			SHEETNO.	E — 15			建築士登録 第28,158号 第4416号管理建築士 山波速雄

高知事務所 高知市梅ノ辻6—13 汐江農協ビル2F TEL 31—6177㈹
幡多出張所 中村市天神橋52 TEL (08803) 5—4380

部分詳細図 3

目カクシ フェンス 詳細図 1/20 （朝日目かくしフェンス 同等品以上）

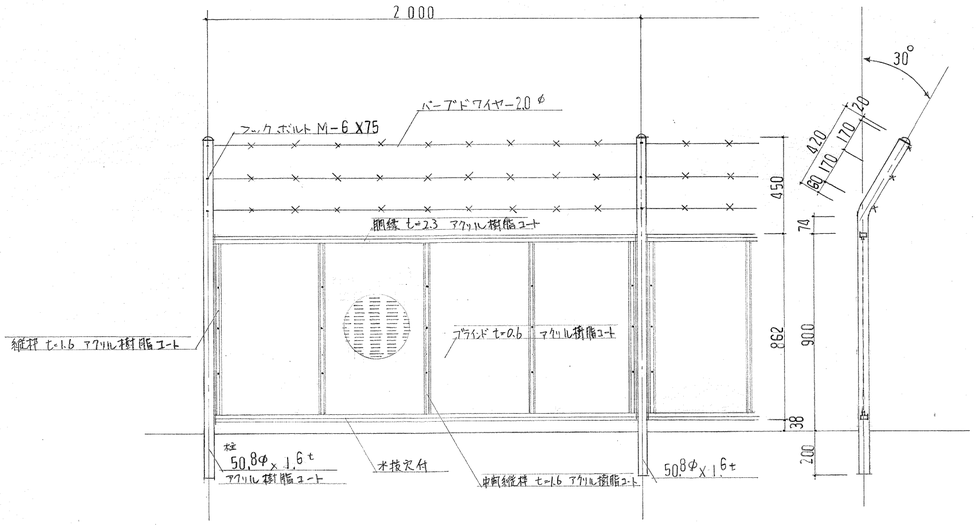

フェンス 詳細図 1/20 （朝日 UN フェンス 同等品以上）

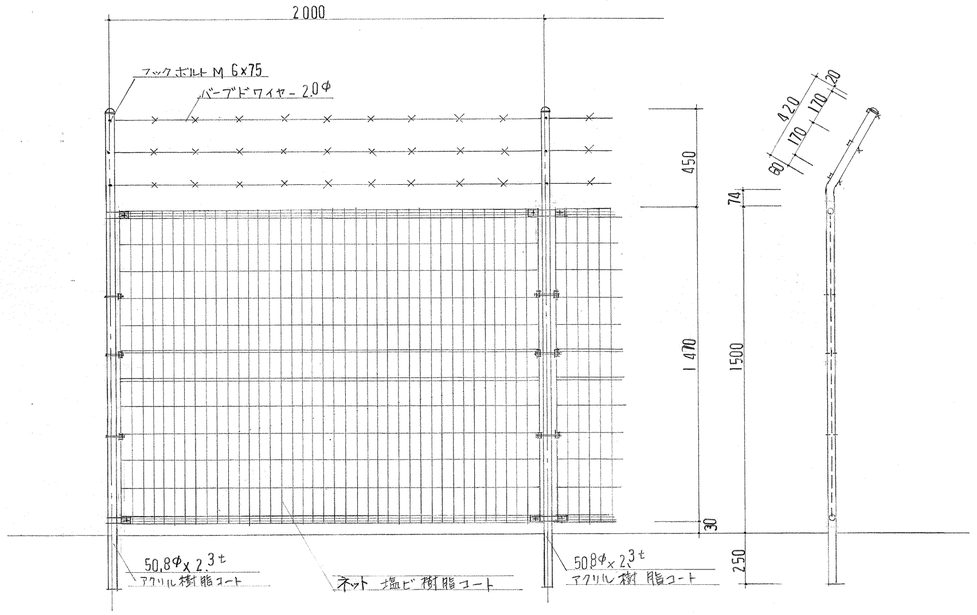

玄関 入口 詳細図 1/20 （1ヶ処）（朝日フェンス標準ドアー 同等品以上）

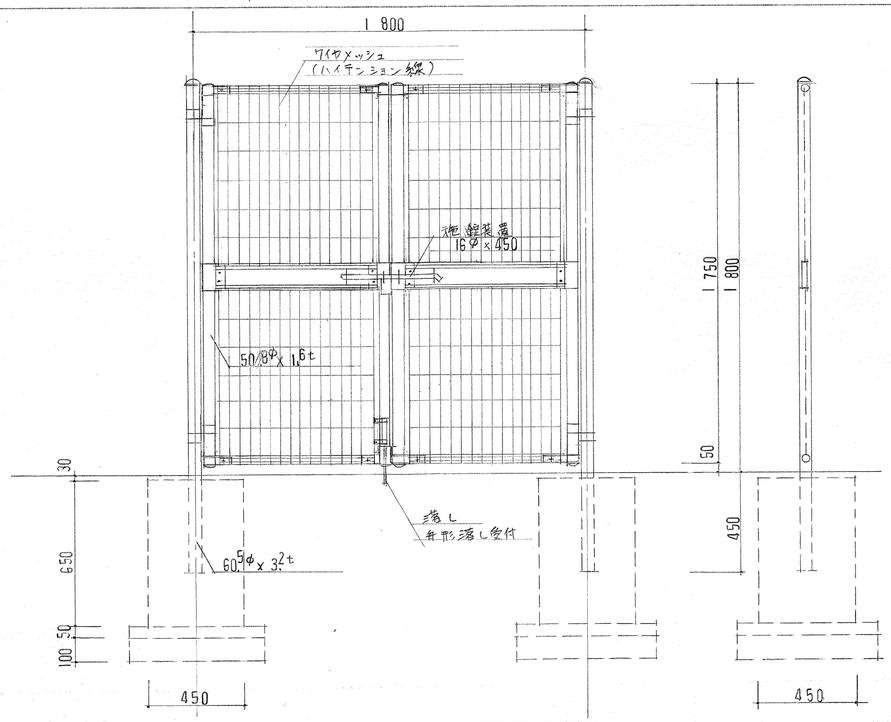

係	係長	課長補佐	課長
	山本		田和

記事							
	校舎 (仮称)高知市立三里第二小学校新築 工事設計図	DATE.	60 — 10 —	DRAWN BY		ライト設計事務所	
	部分詳細図 3	SCALE.	1/20 1/ 1/	CHECKED BY		事務所登録 第10号 建築士登録 第28,158号	代表者 1級建築士 野島茂博 第44148号 管理建築士 仙波速雄
		SHEETNO.	E — 16			高知事務所 高知市梅ノ辻6—13 汐江農協ビル2F TEL 31—6177㈹ 幡多出張所 中村市天神橋52 TEL (08805) 5—4380	

梁リスト 1/30

記号	G1	G2	G3	G4	G5	G6
位置	全域	全域	全域	全域	全域	全域
B x D	150 x 700	150 x 750	150 x 600～650	150 x 450	150 x 650	150 x 1050
上端筋	2 — D13	2 — D13	2 — D13	3 — D13	2 — D13	2 — D13
腹筋	3 — D10	3 — D10	3 — D10	4 — D10	3 — D10	6 — D10
下端筋	2 — D13	2 — D13	2 — D13	3 — D13	2 — D13	2 — D13
ST.	D10 — 150@	同左	同左	同左	同左	同左

基礎梁リスト 1/50

記号	FG1	FG2	FG3	FG4	FB1
位置	全域	全域	全域	全域	全域
B x D	200 x 940	200 x 1090	200 x 740	200 x 1490	200 x 300
上端筋	2 — D16	2 — D16	2 — D16	2 — D16	2 — D16
腹筋	6 — D10	6 — D10	2 — D16	8 — D10	—
下端筋	2 — D16	2 — D16	2 — D16	2 — D16	2 — D16
ST	D10 — 200@	D10 — 200@	D10 — 200@	D10 — 200@	D10 — 200@

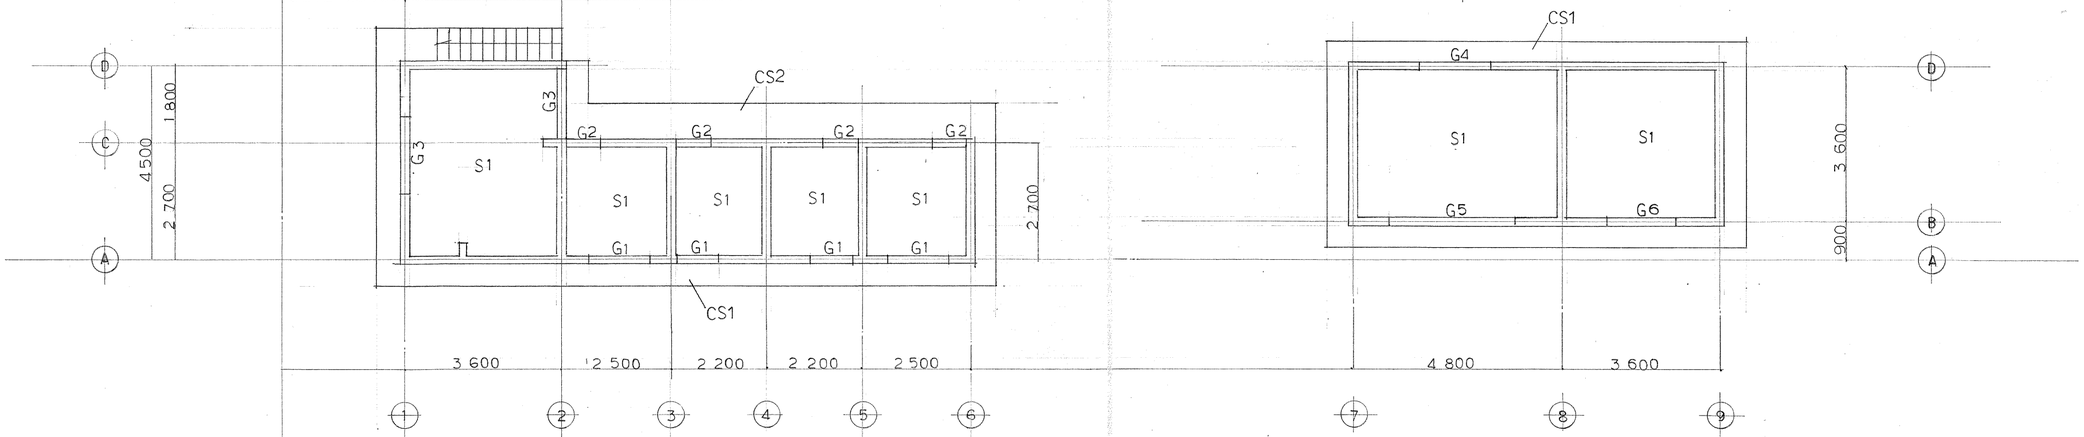

R階梁床伏図

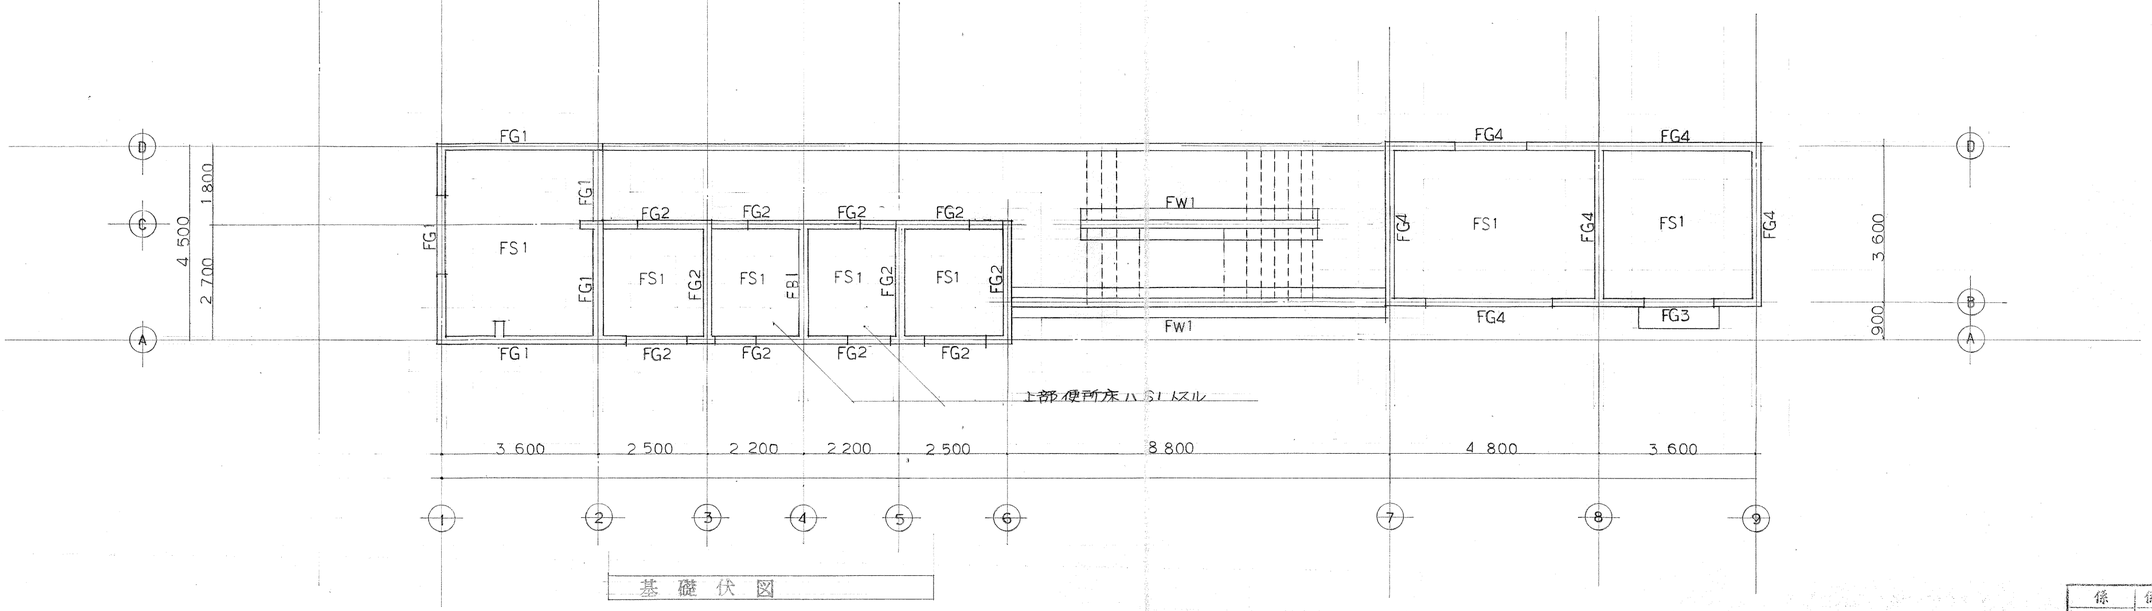

基礎伏図

係	係長	課長補佐	課長
	山本		和田

記事

(仮称)高知市立三里第二小学校新築 工事設計図

梁伏図

DATE.	60— 10—
SCALE.	1/100 1/ 1/
SHEETNO.	E — 17
DRAWN BY	
CHECKED BY	

ライト設計事務所
事務所登録 第10号
建築士登録 第28,158号
代表者 1級建築士 野島茂博
第44148号 管理建築士 仙波速雄
高知事務所 高知市梅ノ辻6—13 汐江農協ビル2F TEL31—6177(代)
幡多出張所 中村市天神橋52 TEL(08803) 5—4380

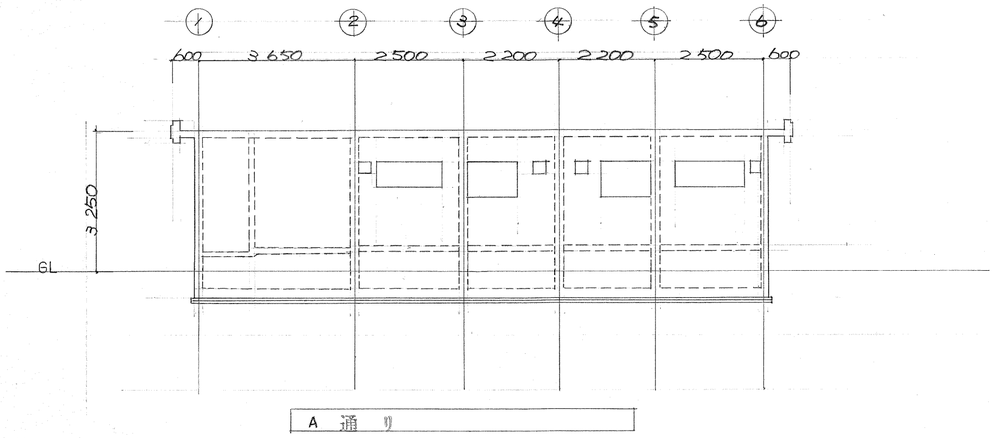

A 通 り

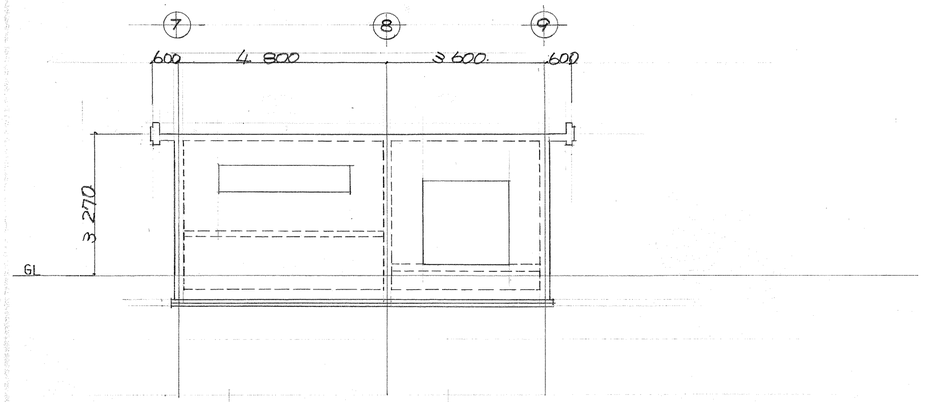

B 通 り

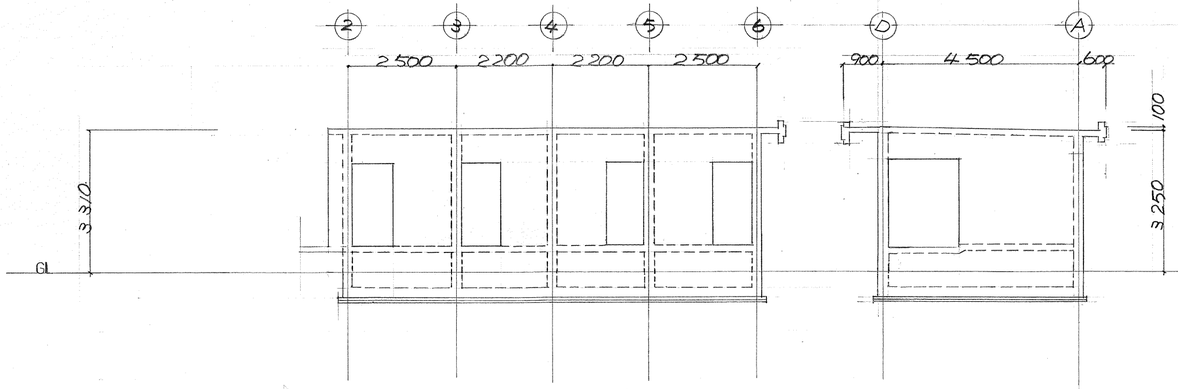

C 通 り

2 通 り

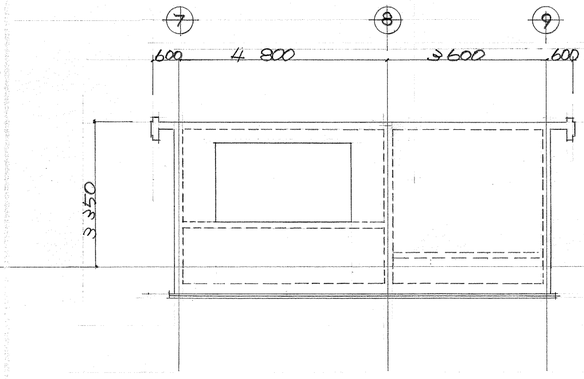

D 通 り

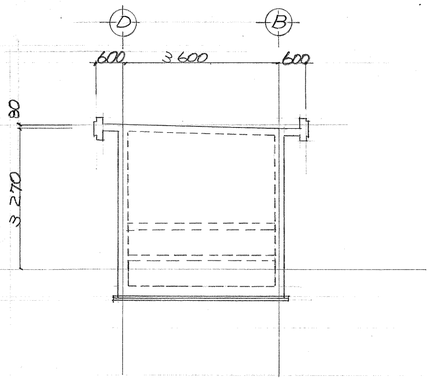

7,8,9 通 り

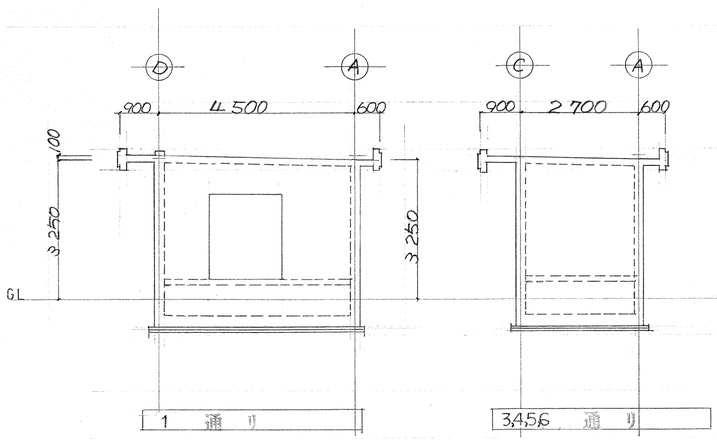

1 通 り

3,4,5,6 通 り

係	係 長	課長補佐	課 長

記事

校舎
(仮称)高知市立三里第二小学校新築 **工事設計図**

軸 組 図

DATE.	60 — 10 —	DRAWN BY	
SCALE.	1/100 1/ 1/	CHECKED BY	
SHEETNO.	E — 18		

ライト設計事務所

事務所登録 第10号
建築士登録 第28,158号

代表者 1級建築士 野 島 茂 博
第44148号 管理建築士 仙 波 速 雄

高知事務所 高知市梅ノ辻6—13 汐江農協ビル2F TEL 31—6177(代)
幡多出張所 中村市天神橋52 TEL (08803) 5—4380

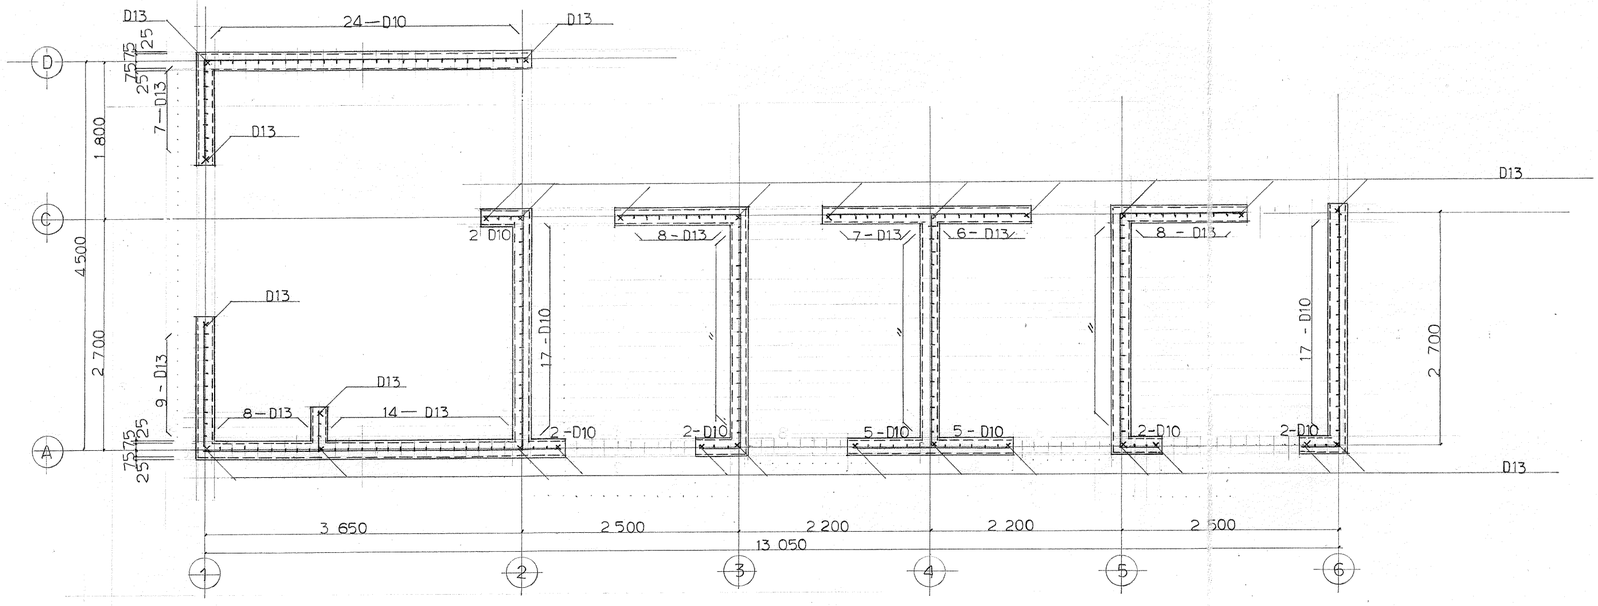

壁 配 筋 図　1/50

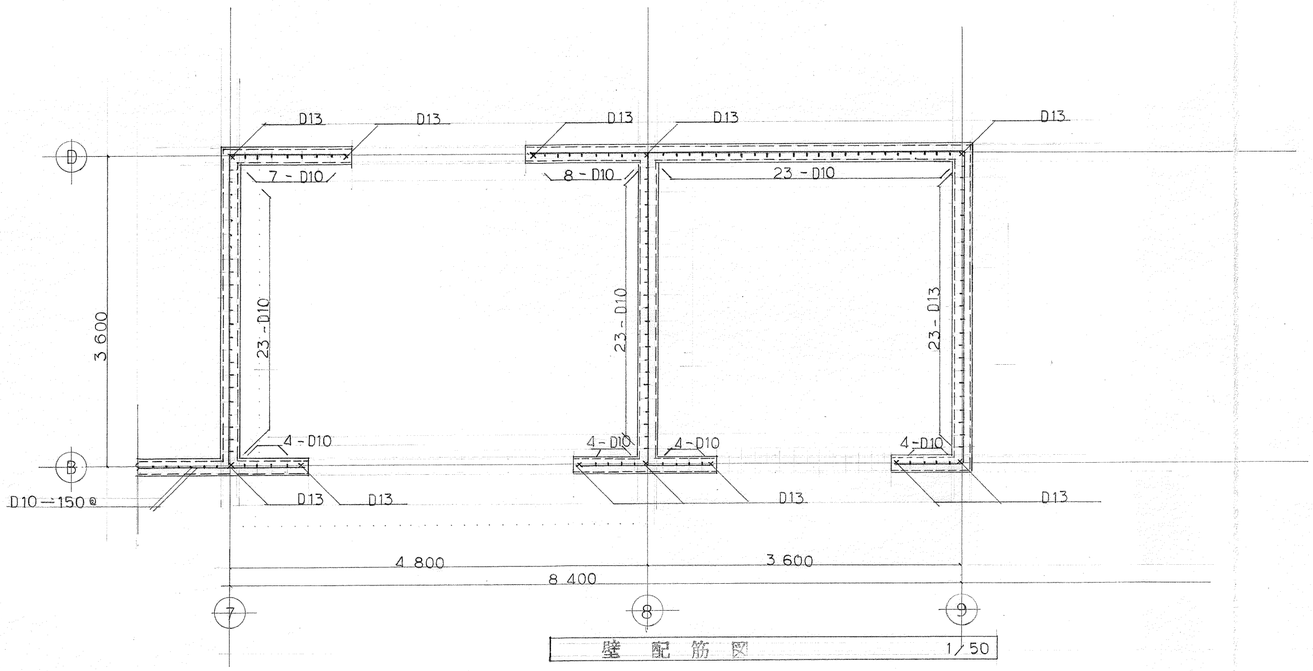

壁 配 筋 図　1/50

床 版 配 筋 リスト　1/30

記 号	短 辺 方 向	長 辺 方 向
全 域 S1	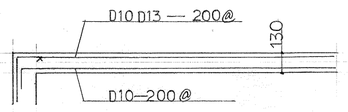	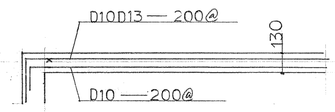
全 域 FS1	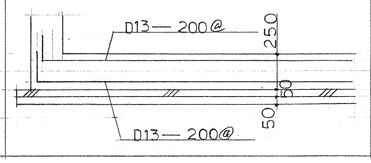	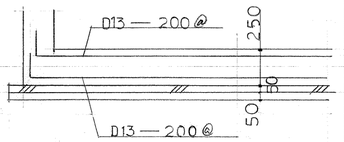

係	係 長	課長補佐	課長

記事：土間コンクリート 厚サ 130　鉄筋 ダテヨコ D10-200 W

校舎
(仮称)高知市立三里第二小学校新築　工事設計図

壁 配 筋 図 1

DATE.	60 — 10 —	DRAWN BY	
SCALE.	1/30 1/50 1/	CHECKED BY	
SHEETNO.	E — 19		

ライト設計事務所
事務所登録　第10号
建築士登録　第28,158号
代表者 1級建築士　野 島 茂 博
第44148号 管理建築士 仙 波 速 雄
高知事務所　高知市梅ノ辻6—13 汐江農協ビル2F　TEL31—6177㈹
幡多出張所　中村市天神橋52　TEL(08805) 5—4380

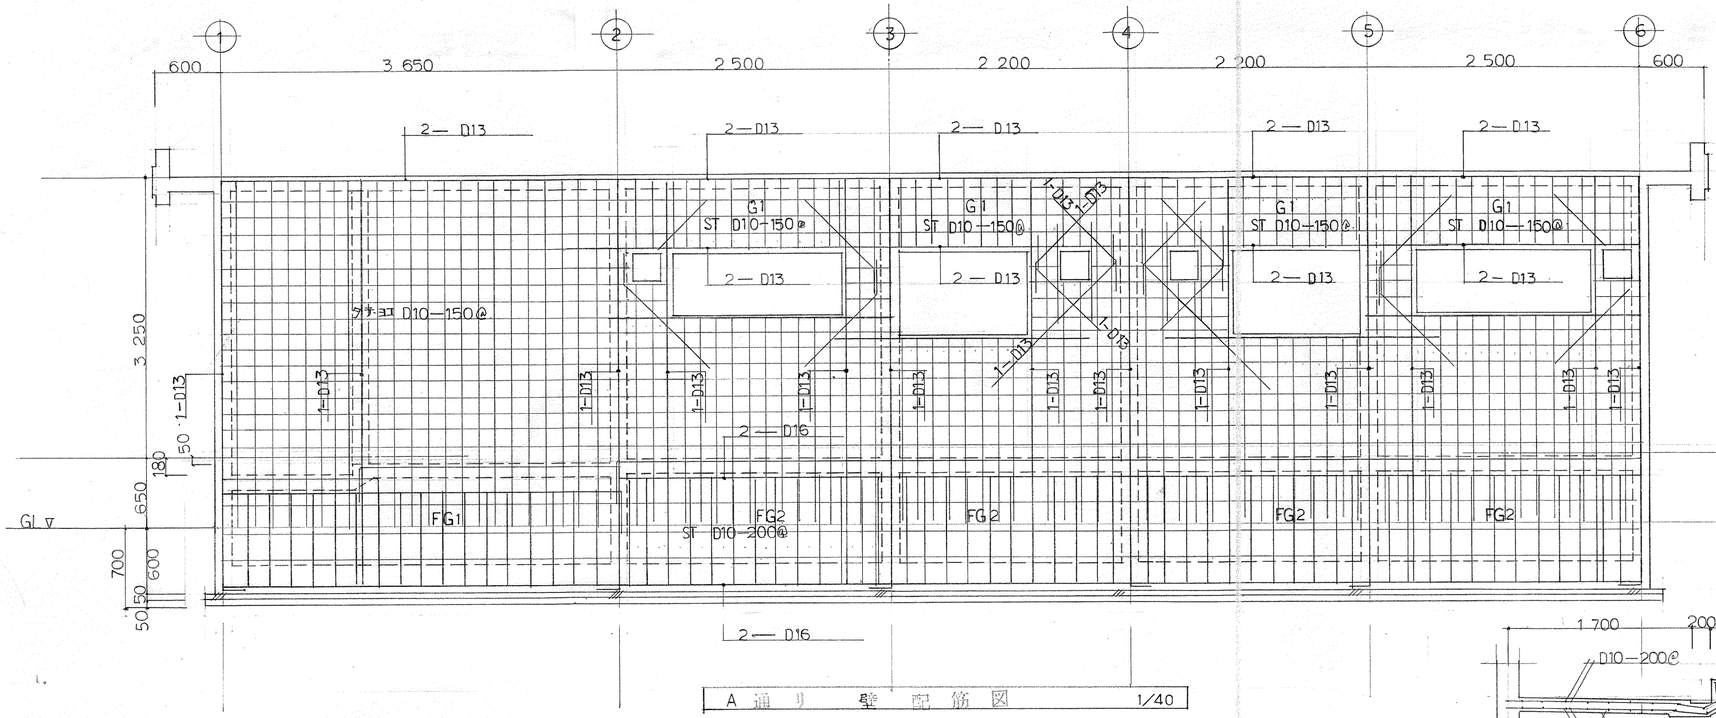

A 通り 壁 配 筋 図 1/40

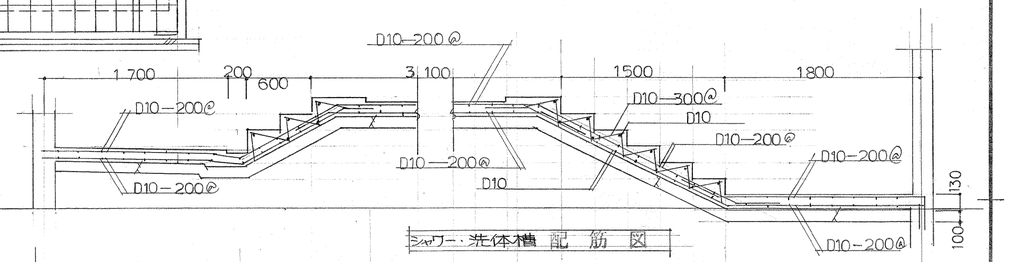

シャワー・洗体槽 配 筋 図

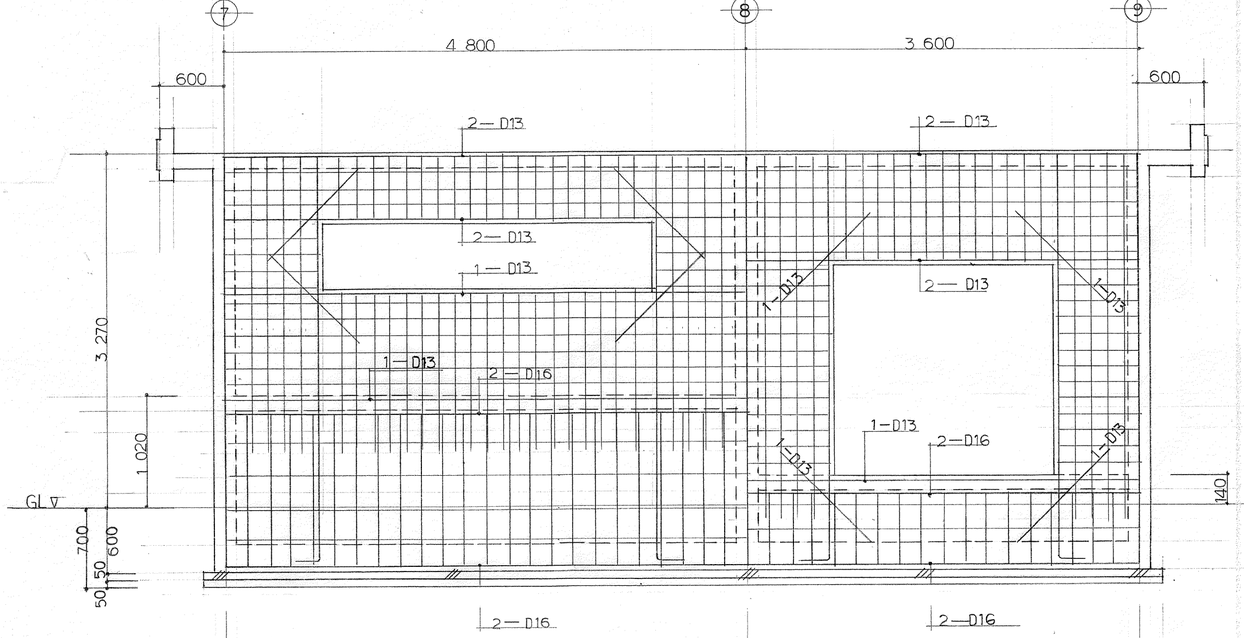

B 通り 壁 配 筋 図 1/40

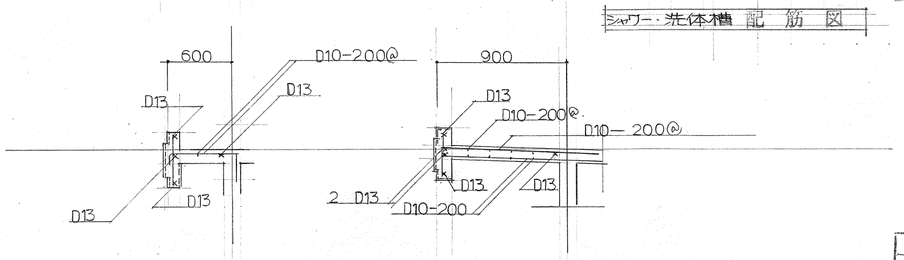

CS1 配 筋 図 1/50

CS2 配 筋 図

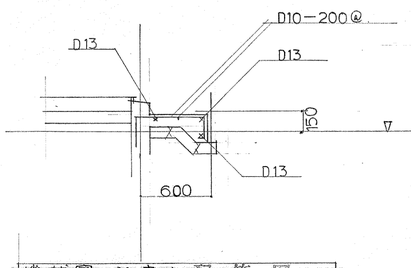

機械室 犬 走 り 配 筋 図

係	係 長	課長補佐	課長
	山本		

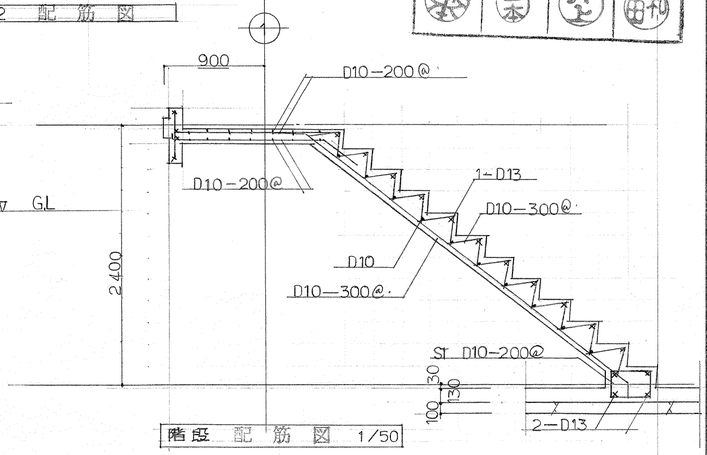

階 段 配 筋 図 1/50

記事						
	校舎 (仮称)高知市立三里第二小学校新築 工事設計図	DATE.	60 — 10 —	DRAWN BY		ライト設計事務所
	壁 配 筋 図 2	SCALE.	1/40 1/50 1/	CHECKED BY		事務所登録 第10号 代表者 1級建築士 野島茂博
		SHEETNO.	E — 20			建築士登録 第28,158号 第44146号 管理建築士 仙波速雄

高知事務所 高知市梅ノ辻6—13 汐江農協ビル2F TEL31—6177代
幡多出張所 中村市天神橋52 TEL(08803) 5—4380

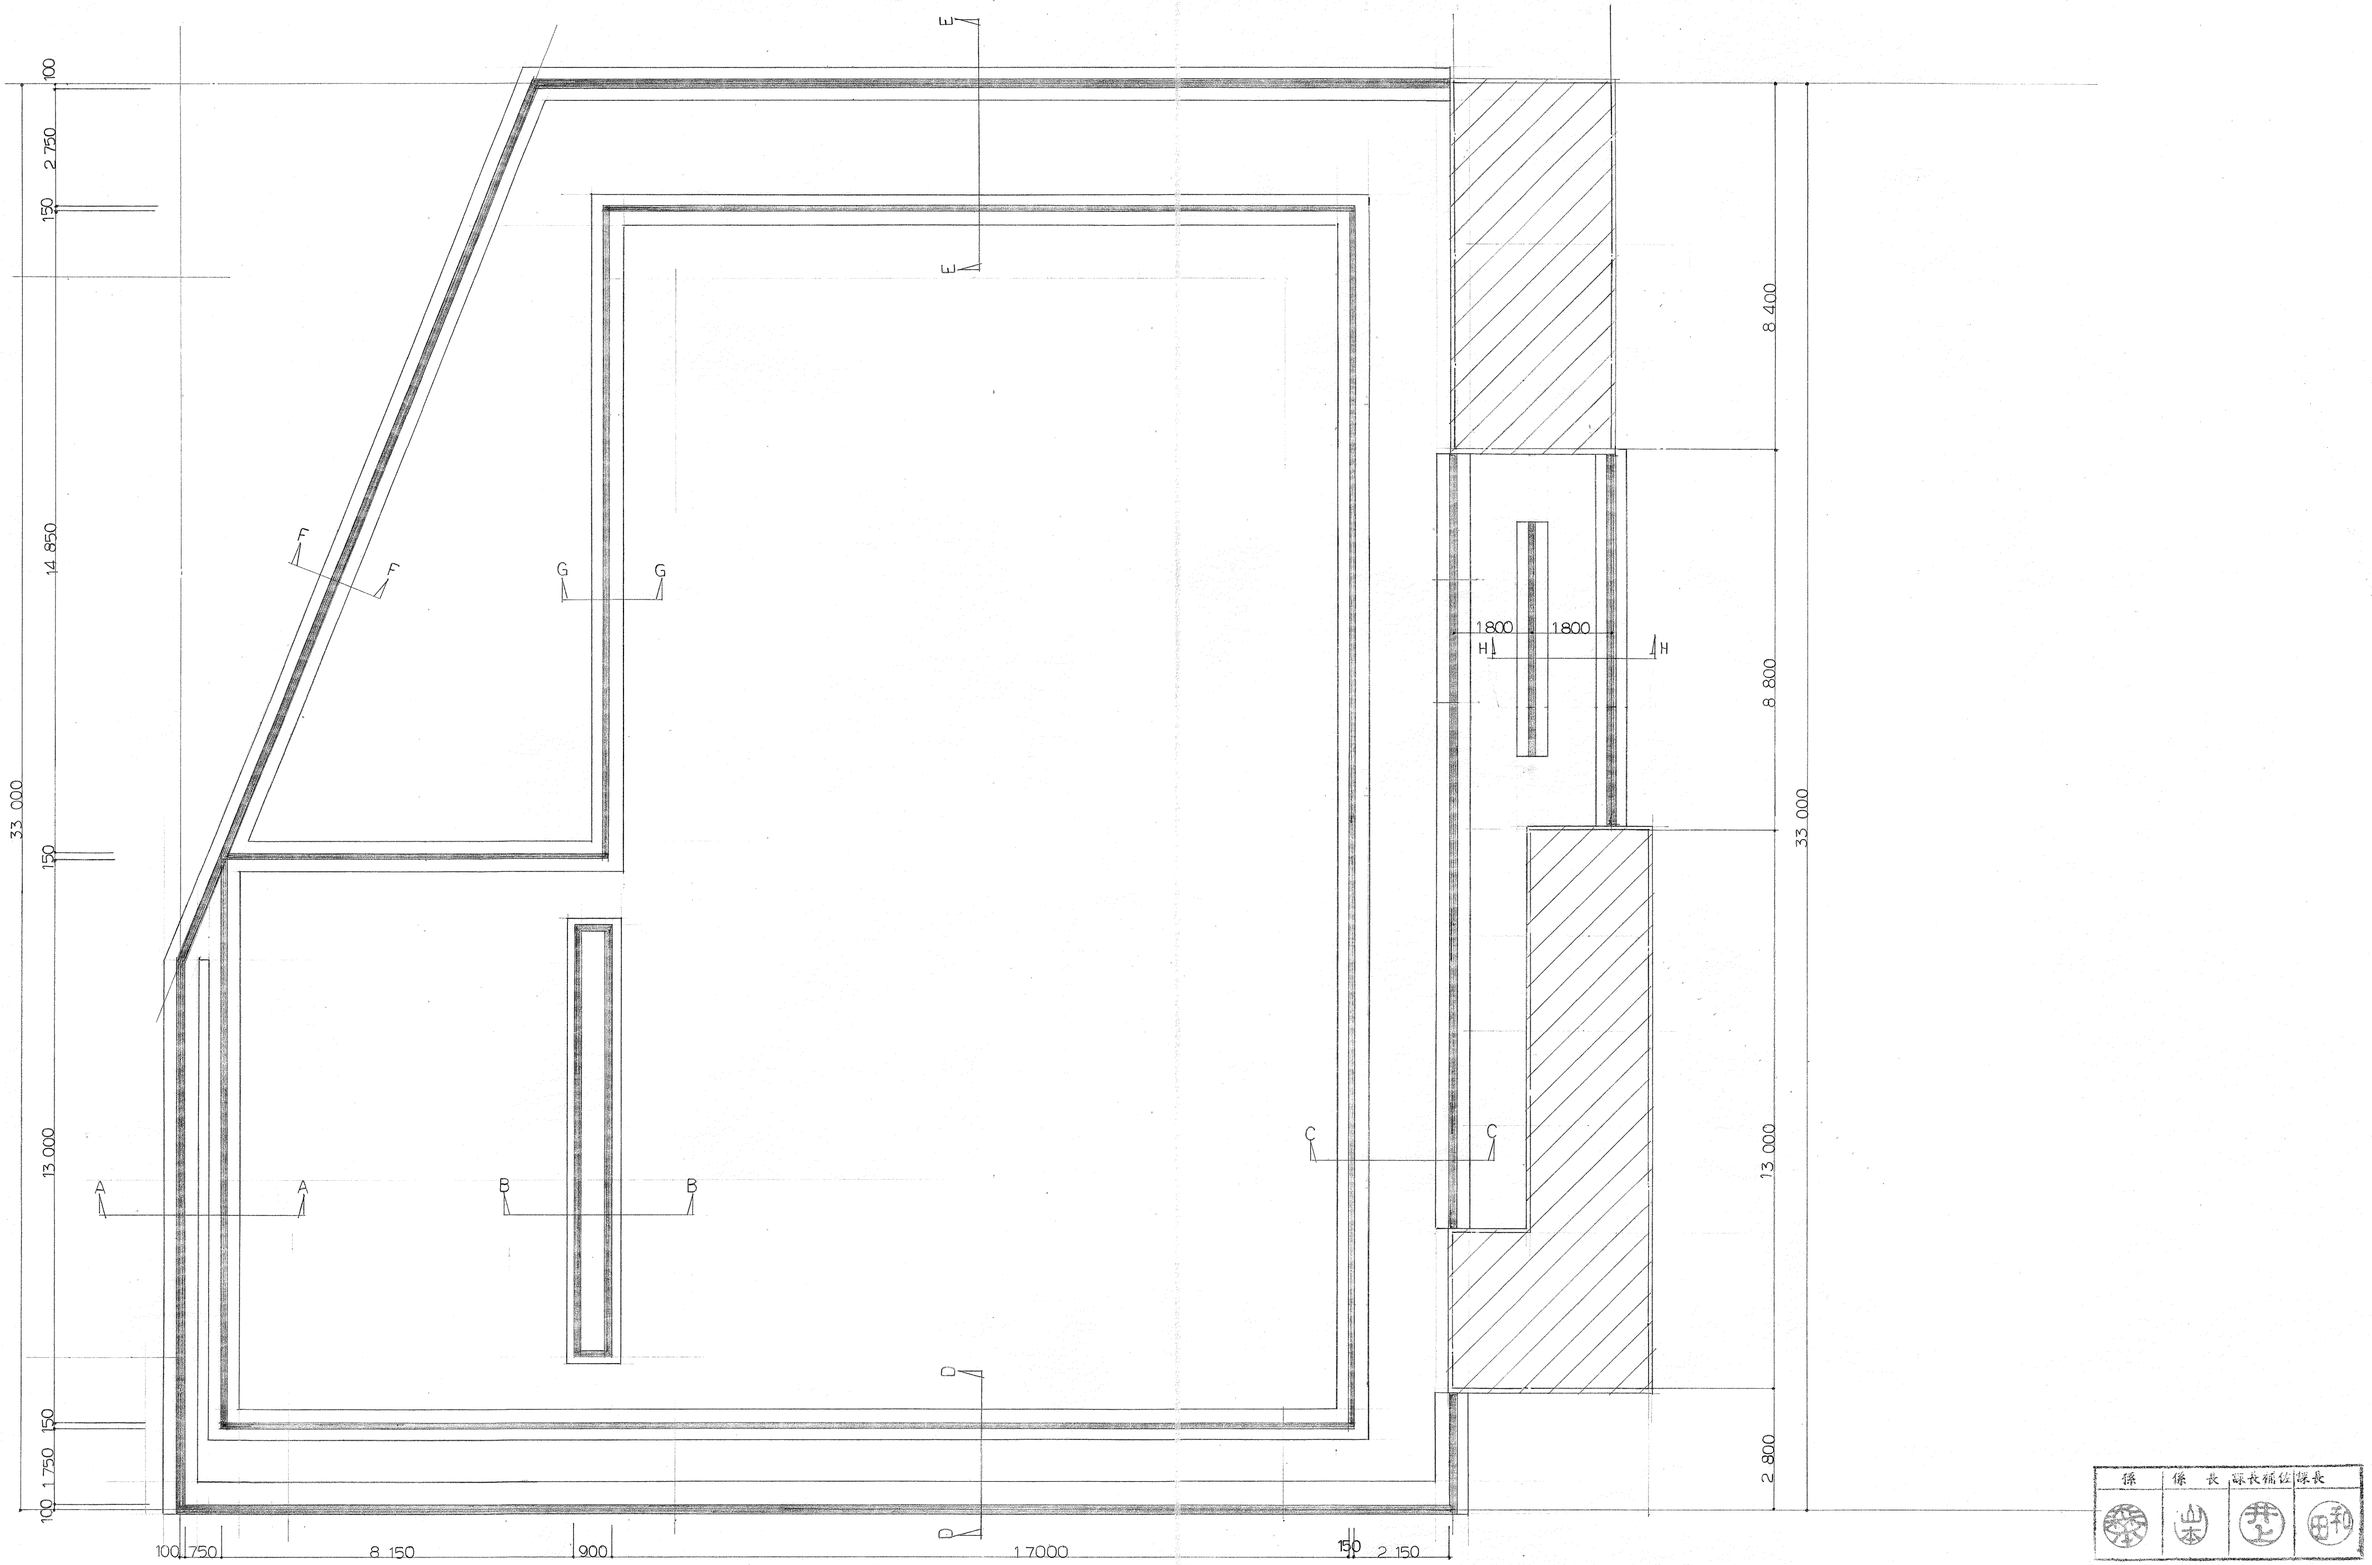

係	係長	課長補佐	課長

記事		校舎 (仮称)高知市立三里第二小学校新築 工事設計図 プールサイド 基礎伏図	DATE.	60 — 10 —	DRAWN BY
			SCALE.	1/100 1/ 1/	
			SHEETNO.	E — 21	CHECKED BY

ライト設計事務所
事務所登録 第10号
建築士登録 第28,158号
代表者 1級建築士 野島茂博
第44148号 管理建築士 仙波速雄
高知事務所 高知市梅ノ辻6—13 汐江農協ビル2F TEL31—6177㈹
幡多出張所 中村市天神橋52 TEL(08805) 5—4380

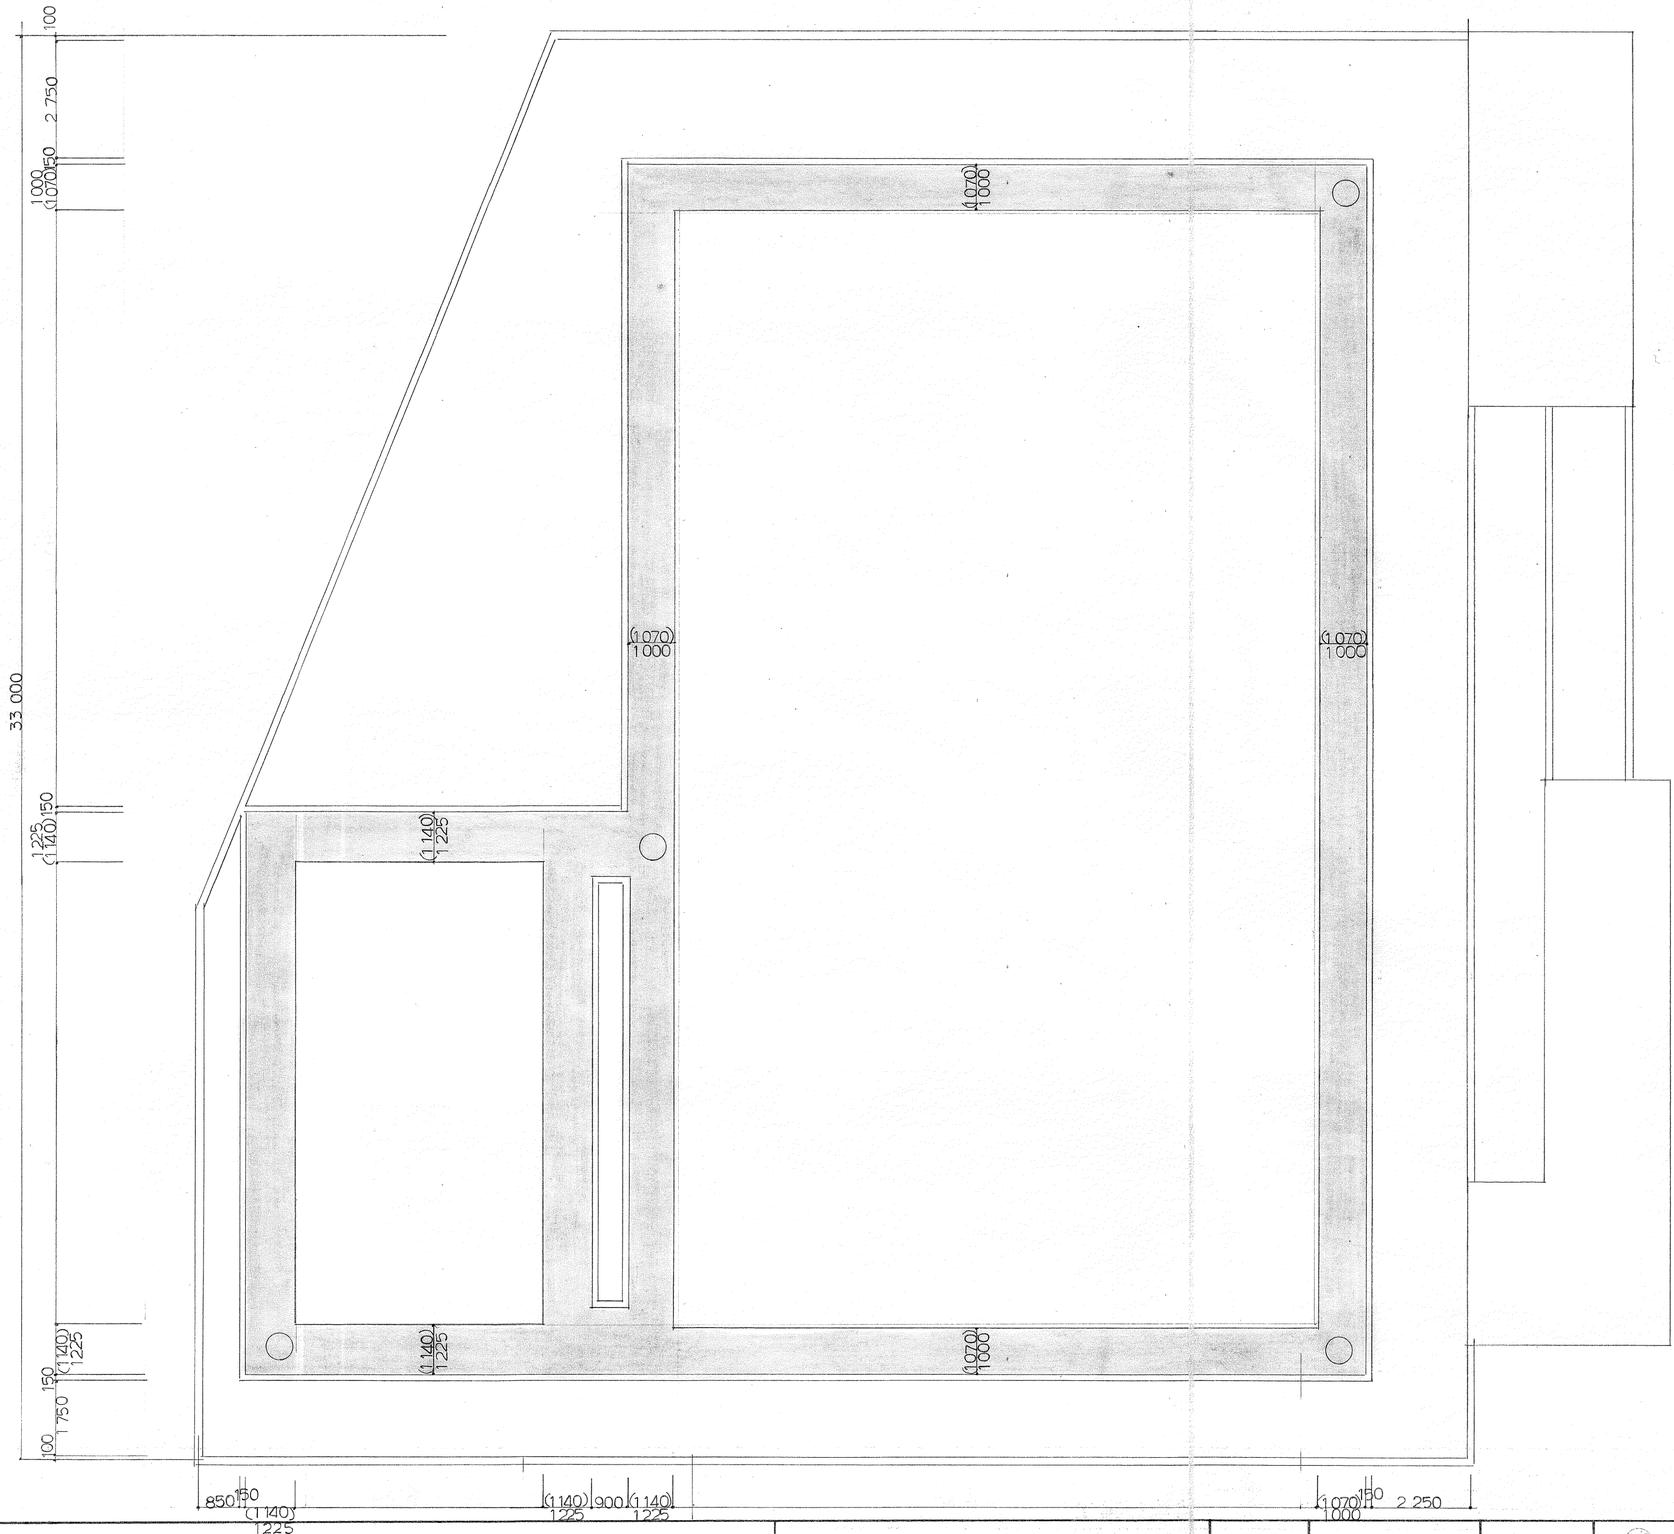

係	係長	課長補佐	課長
	山本		和田

記事

校舎
(仮称)高知市立三里第二小学校新築 **工事設計図**
プールサイド 片持床版伏図

DATE.	60 — 10 —	DRAWN BY	
SCALE.	1/100 1/ 1/	CHECKED BY	
SHEETNO.	E — 22		

ライト設計事務所
事務所登録 第10号　代表者 1級建築士 野島茂博
建築士登録 第28,158号　第44148号 管理建築士 仙波速雄
高知事務所 高知市梅ノ辻6ー13 汐江農協ビル2F TEL31ー6177(代)
幡多出張所 中村市天神橋52' TEL(08805) 5ー4380

Ⓐ－Ⓐ

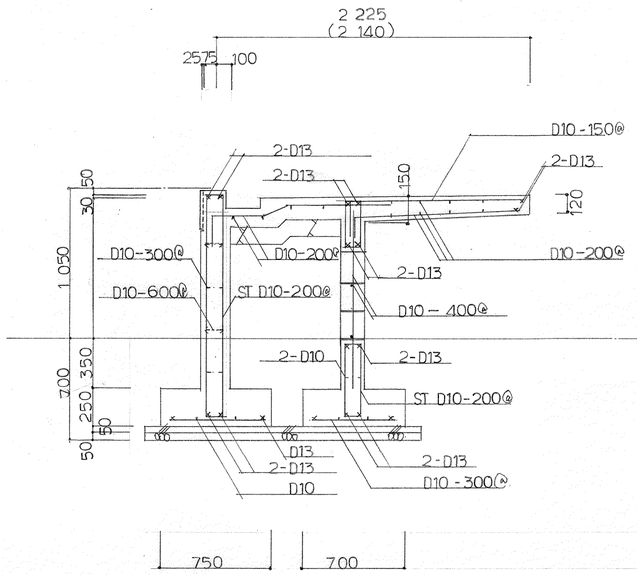

Ⓑ－Ⓑ

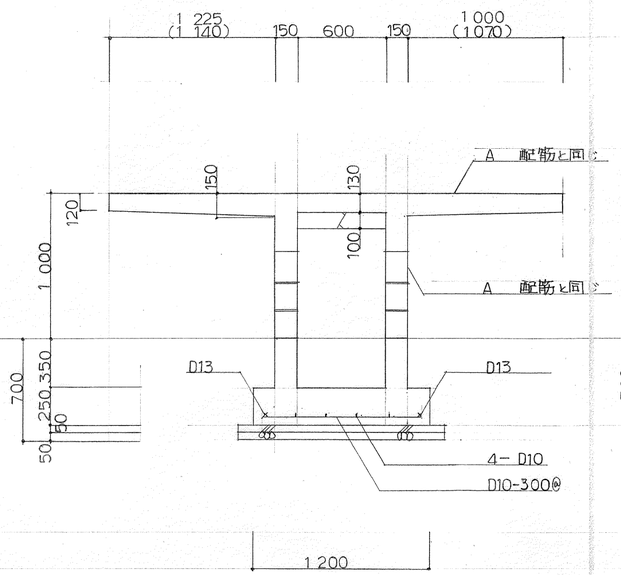

Ⓒ－Ⓒ

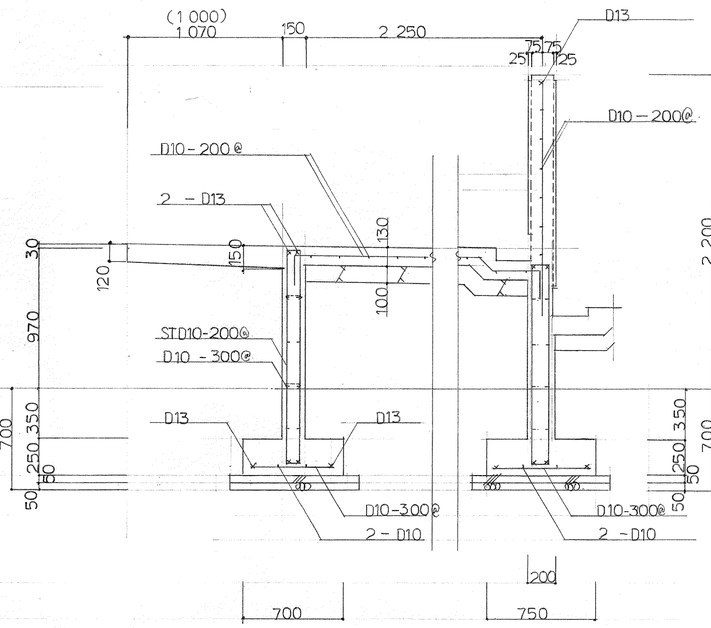

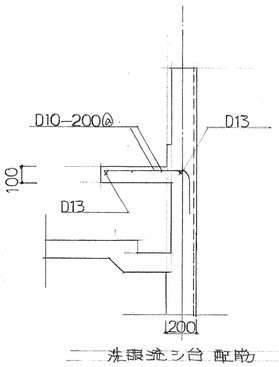

Ⓗ－Ⓗ

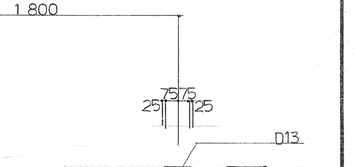

係	係長	課長補佐	課長
	山本		利田

Ⓓ－Ⓓ

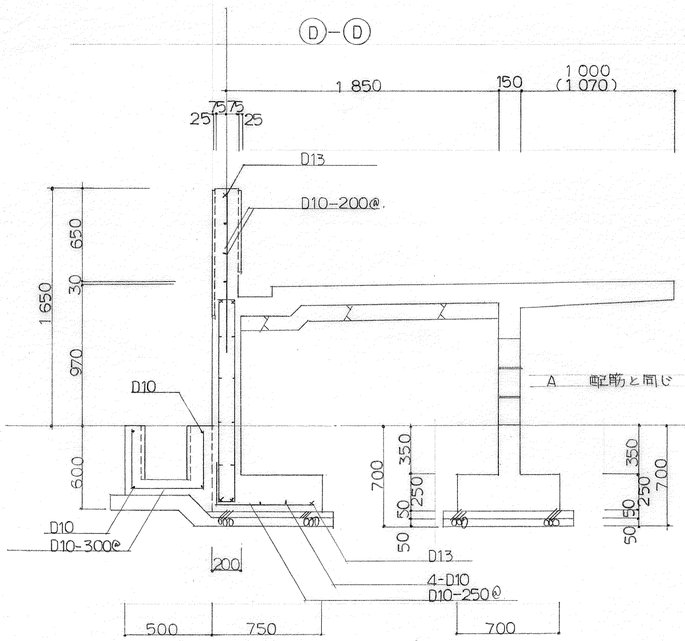

Ⓔ－Ⓔ

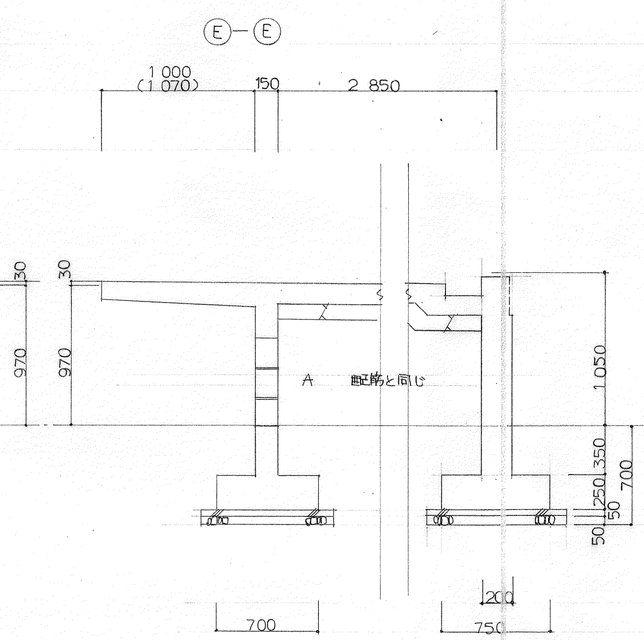

Ⓕ－Ⓕ

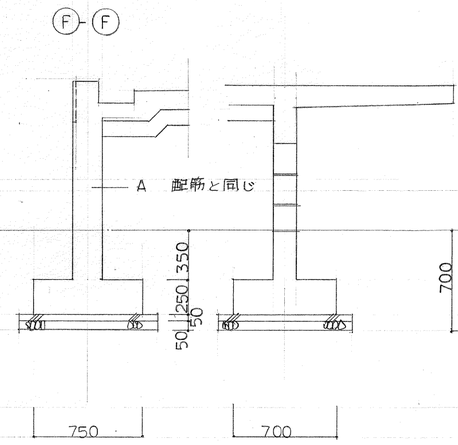

Ⓖ－Ⓖ

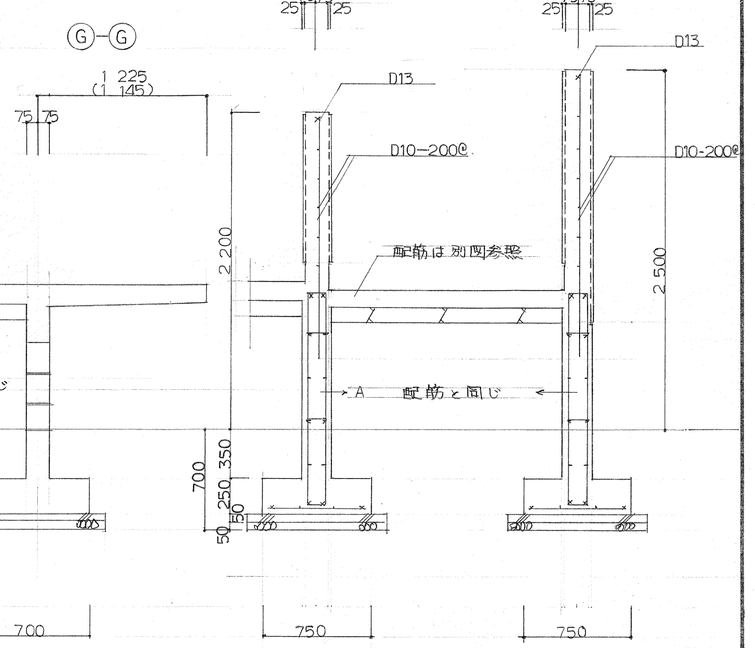

記事		校舎 (仮称)高知市立三里第二小学校新築 工事設計図 プールサイド基礎配筋図				
			DATE.	60 — 10—	DRAWN BY	
			SCALE.	1/30 1/ 1/	CHECKED BY	
			SHEETNO.	E — 23		

ライト設計事務所
事務所登録 第10号 代表者 1級建築士 野島茂博
建築士登録 第28,158号 第44148号 管理建築士 仙波遠雄
高知事務所 高知市梅ノ辻6－13 汐江農協ビル2F TEL31－6177㈹
幡多出張所 中村市天神橋52 TEL(08803) 5－4380

ＦＲＰプール特記仕様書（主プール・補助プール）

1 規　模	（主プール）25×14×0.9～1.1H（コース数8．コースピッチ1600）（補助プール）10×5×0.6(0.7)H
2 材　質	FRP（FIBER GLASS REINFORCED PLASTICS）
	不飽和ポリエステル樹脂をガラス繊維で強化したもの．
3 使用材料	1） ゲルコート樹脂（表面用樹脂）JIS K 6919 UP-CEの相当品に顔料を添加したもの．
（ハンドレイアップ法）	2） 成形樹脂（積層用樹脂）JIS K 6919 UP-CM UPGの層当品．
	3） ガラス繊維JIS 3411（ガラスチョップドストランドマット）JIS 3417（ガラスローピングクロス）．
4 成形法	1） ハンドレイアップ法一型の表面の製品色となるゲルコート樹脂を吹付け硬化後．その上にガラス繊維を
	置きこれに成形樹脂を含浸させて硬化させ，型から外して得る法．サイドパネルはプレス成形品
5 仕上及び加工	1） コースライン，クロスライン，センターライン，Mライン等は各パネルに配置し，本体成形時にゲルコート樹脂
	仕上げとする．
	2） 表面は欠け，色調，あわ（成形時の気泡）等有害な欠点のないこと．
	3） パネル接続孔あけ，コースロープフック取付，スタート台取付加工は設計図の仕様に基づき正確に行う事．
6 現場組立工事	1） プール工事条件
	a） 製品の搬入路，資材置場，組立手順，付帯工事との関連事項等は，施工計画書を提出し係員と綿密に
	打合せし承認を得る．
	b） プール設備地盤は，長期地耐力5t／m以上で不等沈下を起こさない地盤の事．
	C） 地下水位は，プール地盤面より50m²以上離れている事．
	2） 組立手順
	a） フロアーパネル敷設．接合　所定のパネル割付位置に敷設し各パネルの接合をFRP積層し
	表面はゲルコート樹脂塗りとする．
	b） サイドパネルの組立　各パネルの接合部にパッキン（塩ビ発泡体6．4t）をはり付け
	パッキン厚さ1－2mm以下になるまで締めつけ接合する．
	C） プール支持補強材の取付　メーカー仕様．材　SS41 等辺山形鋼 亜鉛メッキとする．
	d） アンカー打ち　布基礎にプール支持補強用のアンカー（ケミカルアンカー）を打つ．
	e） 附属部品取付
	f） 仕上げ．清掃
	g） 自主検査（社内検査要領書に基づき検査）
	h） 養生
7 注意事項	1） メーカー・代理店・施工業者．連名による保証書を提出（プール本体20年．塗装2年）
	2） プール完成後，水張試験を行なうこと．（水道代はプール工事）
	3） 工事写真はすべてカラー写真とする．
	4） 加工製作前に施工要領を作成し，係員に提出する．

8 プール各部構造概要	1）サンドイッチ構造（心材ウレタン使用）
	a）底板　15mm以上
	b）側壁　メーカー仕様による．
	C）デッキ　25mm以上
	2）外部補強鋼材　メーカー仕様による．
	3）排水ピット　メーカー仕様による
9 プール許容誤差	1）長　さ　－5 － ＋20mm（日本水泳連盟小学校標準プール規準）
	2）幅　±30mm
	3）水面レベル　±5mm
	4）水　深　±30mm
	5）通　り　±10mm
	6）公認プールに準じた検査を行なう．

10 プール附属部品	名　称	仕　様	主プール	補助プール
	1）スタート台	SUS 304 背泳用グリップ付 FRP	8	
	2）オーバーフロー排水口	メーカー仕様	1式	1式
	3）菊形循環給水金具	〃	〃	〃
	4）コースロープフック	SUS304 端辺－18	18	
	5）排水取出フランジ	JIS 10kg/cm²相当 FRPフランジ	1式	1
	6）水深表示マーク	（主）0.9M 1.1M，（補）0.6 or 0.7M	6	1
	7）コースロープ	フロート：ポリエチレン 60φ×250ℓ	9	
	8）ラダーハンドル	SUS 304	4	4
	9）初期給水管	メーカー仕様	1式	1式
	10）プールまわり配管工事	循環，オーバーフロー配管，は塩ビHI管．	1式	〃
		連通管	〃	〃

11 プール本体外工事	1）プール基礎工事（布基礎．サンドクッション等）．	—— 建築工事
	2）プール附属とう及びプール附属とう及び附属施設工事．	—— 〃
	3）プールサイド工事．	—— 〃
	4）給．排水一次側配管工事．	—— 設備工事
	5）プール本体見切り用コーキング工事（材工共）．	—— 建築工事
	6）循環浄化ろ過装置工事．	—— 設備工事
12 プールメーカー	TOTO（主プール　S型プール PP2514S　補助プール　小型プール PP1005）．YAMAHA（主プール スクール25A　補助プール 児童プール P-Ⅲ）同等品以上．	

係	係長	課長補佐	課長

記事

校舎
（仮称）高知市立三里第二小学校新築　工事設計図
主プール・補助プール
プール特記仕様書

DATE.	60 — 10 —	DRAWN BY	
SCALE.	1／1／1	CHECKED BY	
SHEETNO.	E — 24		

ライト設計事務所
事務所登録　第10号　代表者 1級建築士 野島茂博
建築士登録　第28,158号　第44148号　管理建築士 仙波遠雄
高知事務所　高知市梅ノ辻6－13 沙江農協ビル2F　TEL 31－6177㈹
幡多出張所　中村市天神橋52　TEL（08805）5－4380

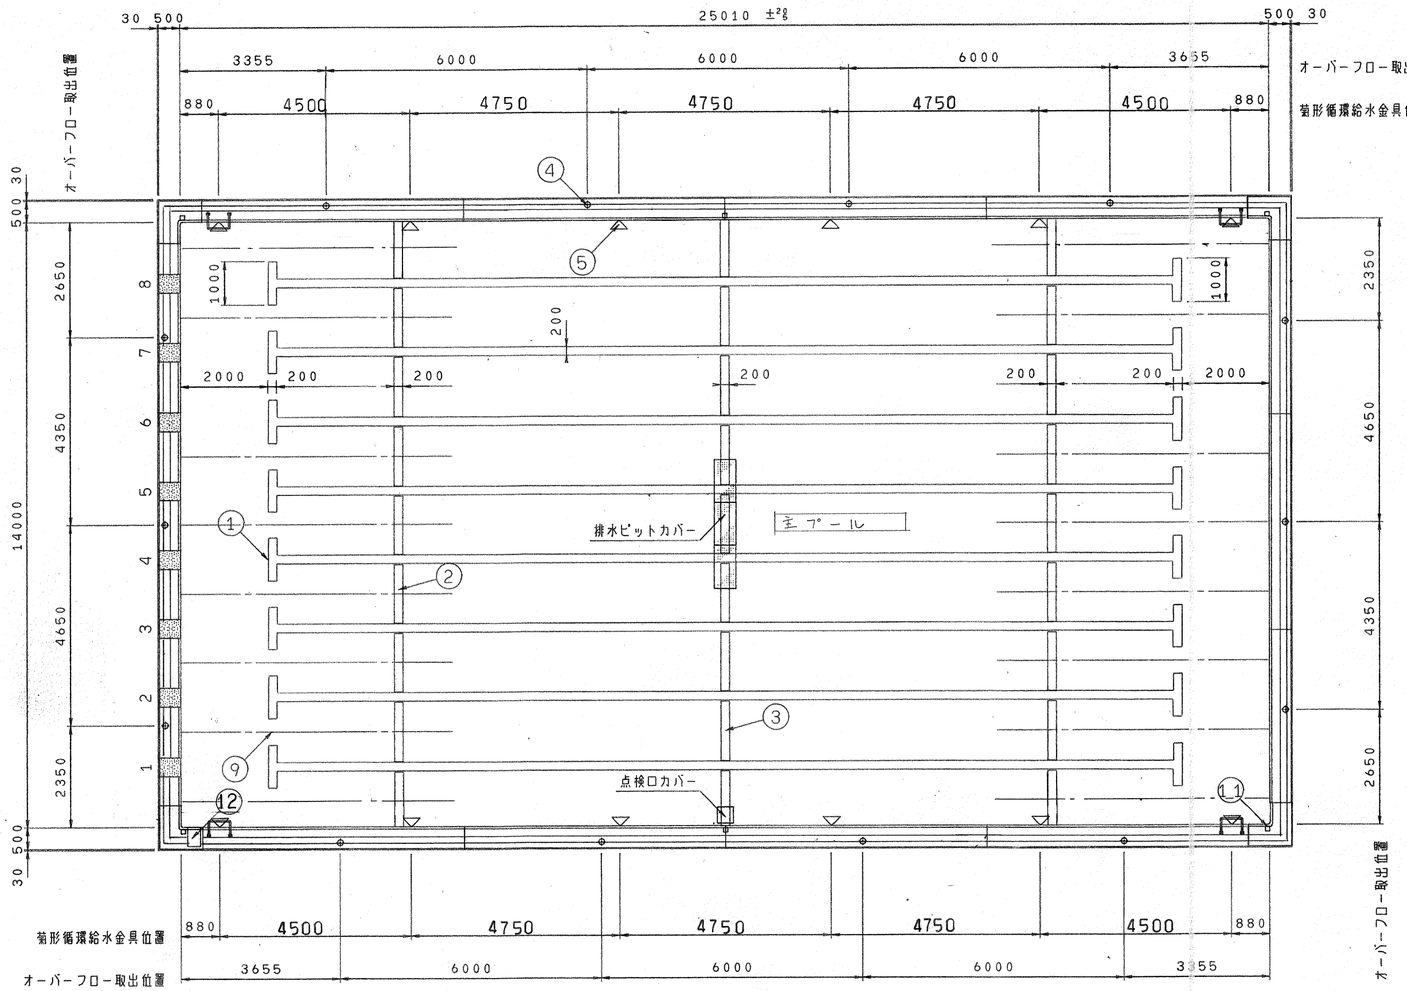

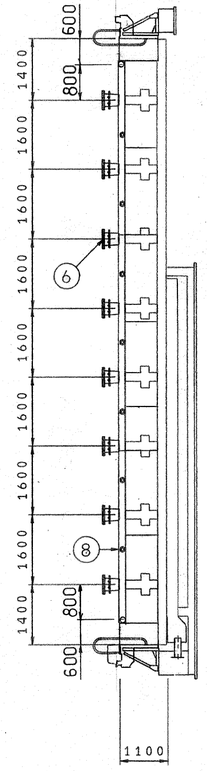

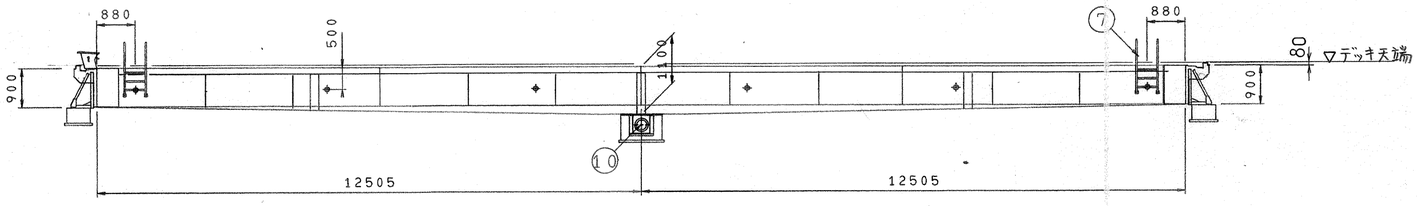

図番	名　　称	仕　　様	個数
1	コースライン	色；濃　青	8
2	5Mライン	色；フレッシュレッド	2
3	センターライン	色；フレッシュレッド	1
4	オーバーフロー排水金具	BSC　50A　内ネジ	14
5	菊形循環給水金具	BSC　50A　内ネジ	12
6	スタート台	FRP　SUS304　25φ　背泳用グリップ付	8
7	ラダーハンドル	SUS304　34φ	4
8	コースロープフック	SUS304　預辺－18	18
9	コースロープ	フロート：ポリエチレン　60φ×250ℓ	9
10	排水取出フランジ	JIS 10kg/cm²相当　150A　FRPフランジ	1
11	水深表示マーク	0.9M　1.1M	6
12	初期給水管	JIS10kg/cm²　VP65　TSフランジ	1

係	係長	課長補佐	課長

記事		建築 (仮称)高知市立三里第二小学校新築	工事設計図	DATE.	60 — 10 —	DRAWN BY	
				SCALE.	1/100　1/　1/	CHECKED BY	
		参考図	プール　平面図・断面図	SHEETNO.	E — 25		

ライト設計事務所
事務所登録　第10号　　代表者　1級建築士　野島茂博
建築士登録　第28,158号　第44148号 管理建築士 柚渡 康雄
高知事務所　高知市梅ノ辻6－13 汐江農協ビル2F　TEL31－6177㈹
幡多出張所　中村市天神橋52　TEL(08803) 5－4380

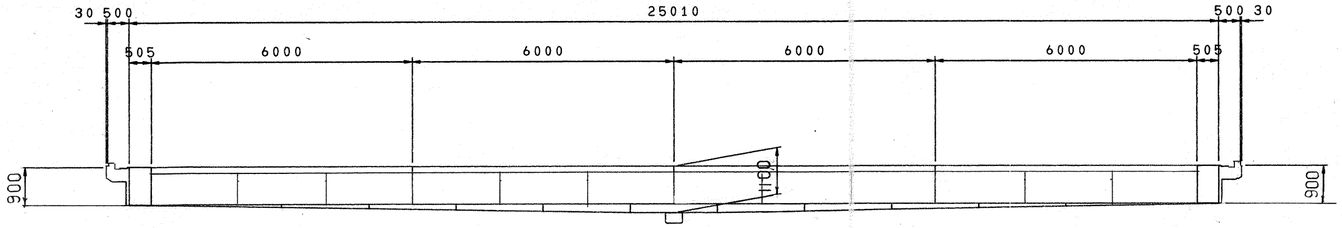

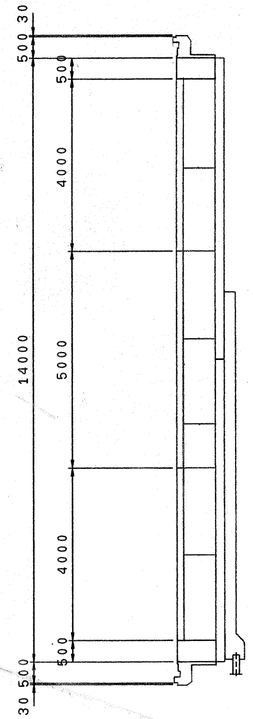

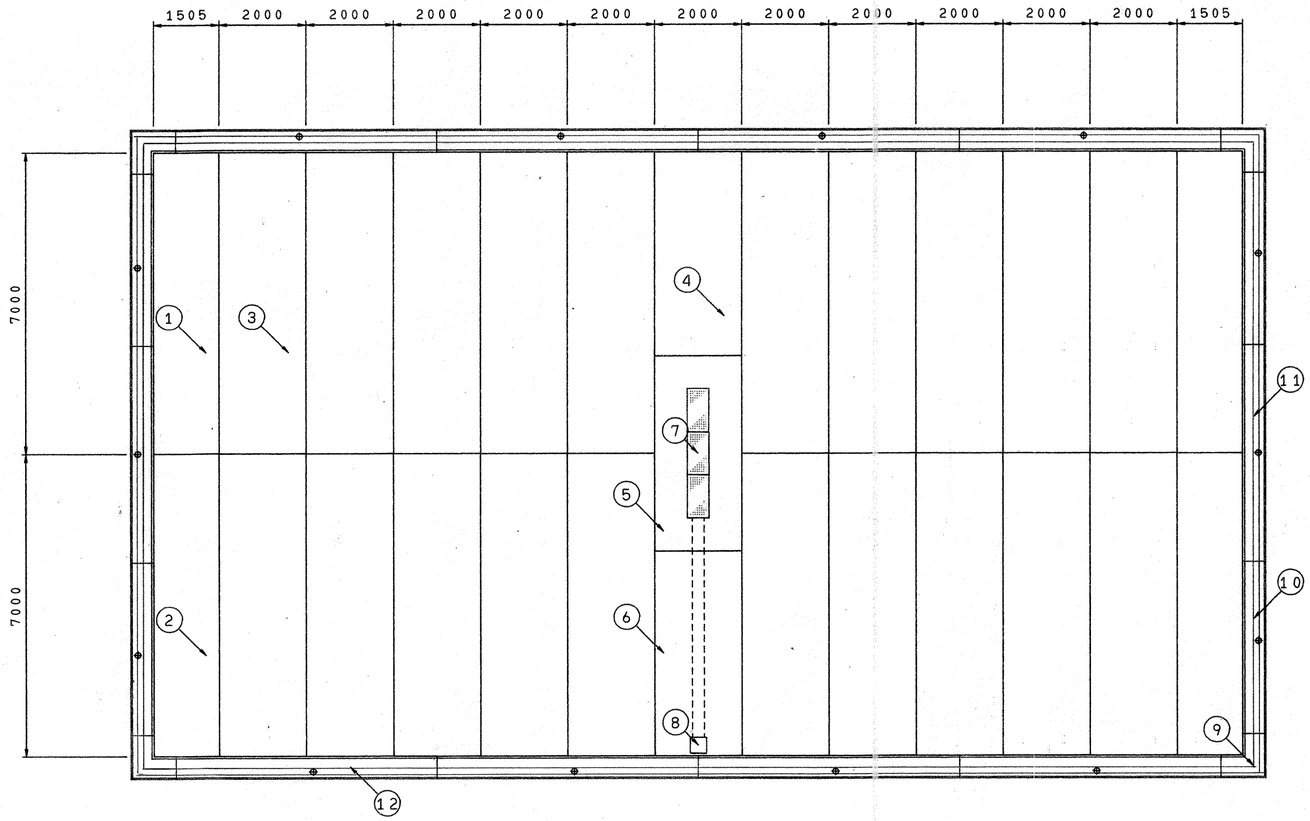

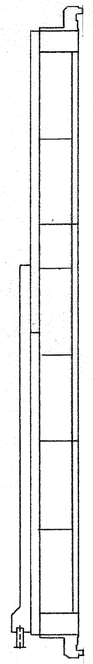

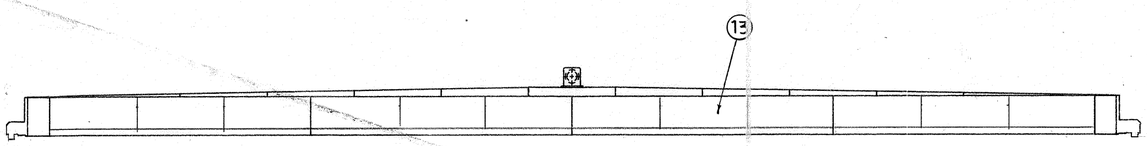

図番	名　　称	枚／基
1	フロアーパネル（コーナーR）	2
2	フロアーパネル（コーナーL）	2
3	一般フロアーパネル	20
4	センターフロアーパネル	1
5	フロアーパネル（ピット付）	1
6	フロアーパネル（点検口付）	1
7	排水ピットカバー	3
8	点検口カバー	1
9	コーナーデッキパネル	4
10	4mデッキ　（短辺）	4
11	5mデッキ　（短辺）	2
12	6mデッキ　（長辺）	8
13	サイドパネル	2m－36 1m－2

最大フロアーパネル寸法（2.0″×7.0″×0.210″）
の搬入が可能な通路を確保する事

係	係長	課長補佐	課長

記事		校舎 (仮称)高知市立三里第二小学校新築　工事設計図	DATE.	60 — 10—	DRAWN BY
			SCALE.	1/100　1/　1/	
		参考図　パネル割付図	SHEETNO.	E — 26	CHECKED BY

ライト設計事務所
事務所登録　第10号　　代表者　1級建築士　野島茂博
建築士登録　第28,158号　第44148号　管理建築士　曲渡憲雄
高知事務所　高知市梅ノ辻6－13 汐江農協ビル2F　TEL31－6177㈹
幡多出張所　中村市天神橋52　TEL(08803) 5－4380

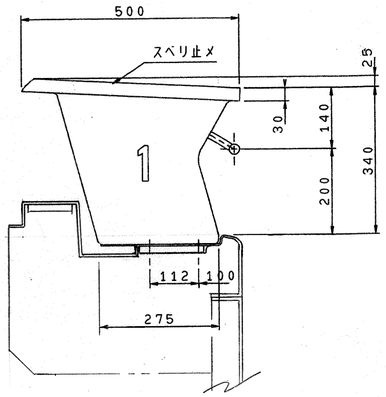

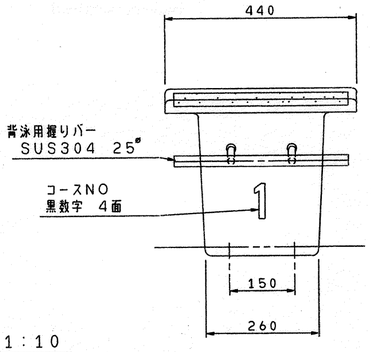

スタート台 1:10
FRP, SUS304

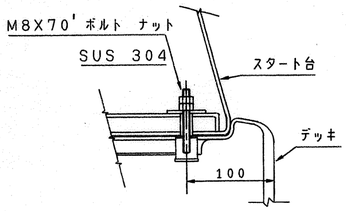

スタート台取付金具 1:5

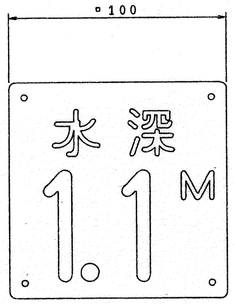

0.9M-4枚
1.1M-2枚
水深表示マーク 1:2
硬質塩ビ板 3t
白地に黒文字

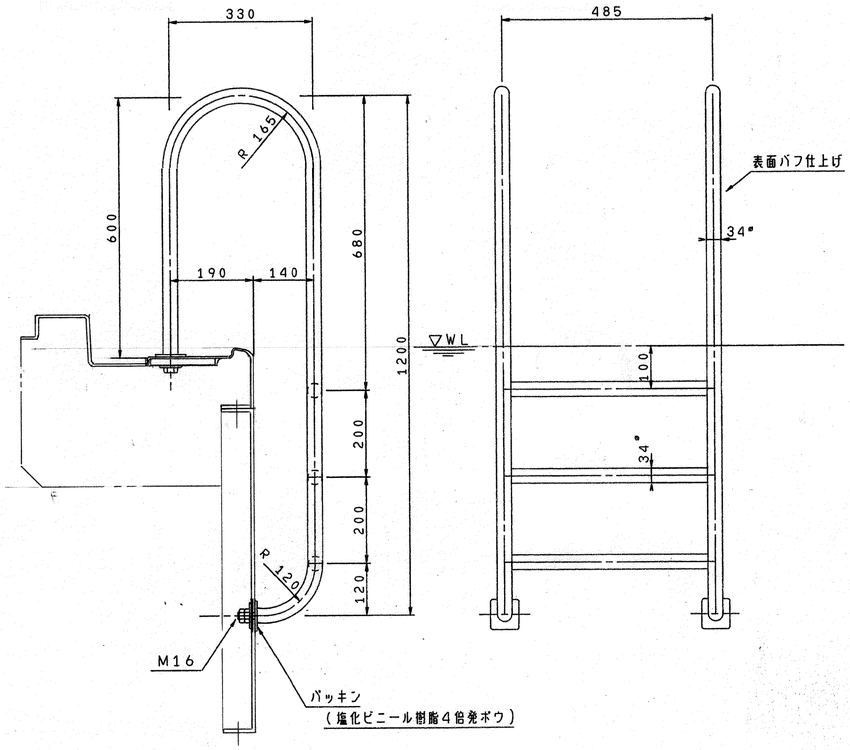

ラダーハンドル 1:10
SUS304

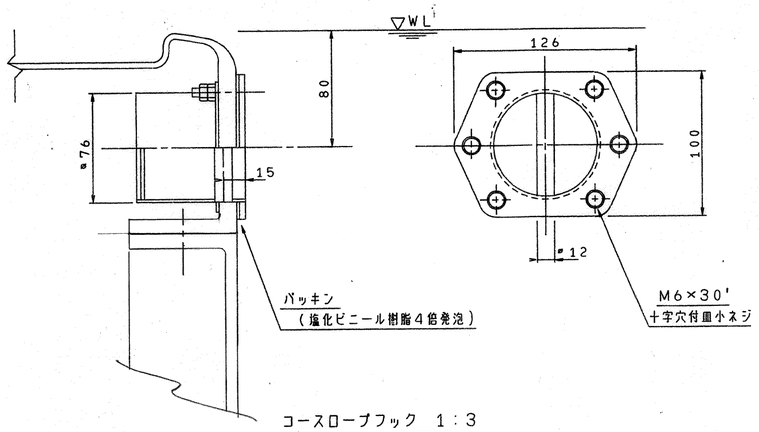

コースロープフック 1:3
SUS304

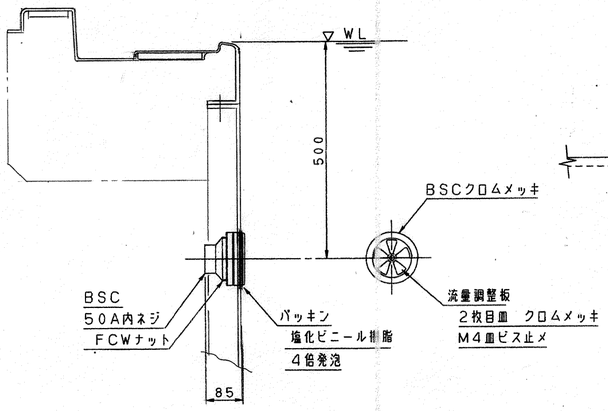

菊形循環給水金具 1:10

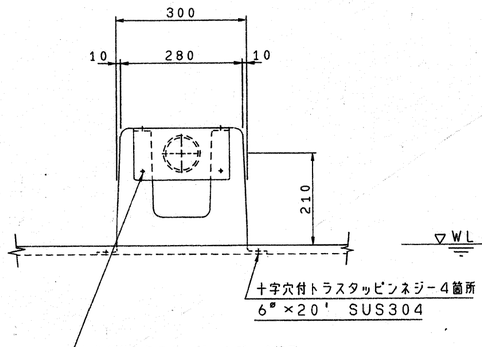

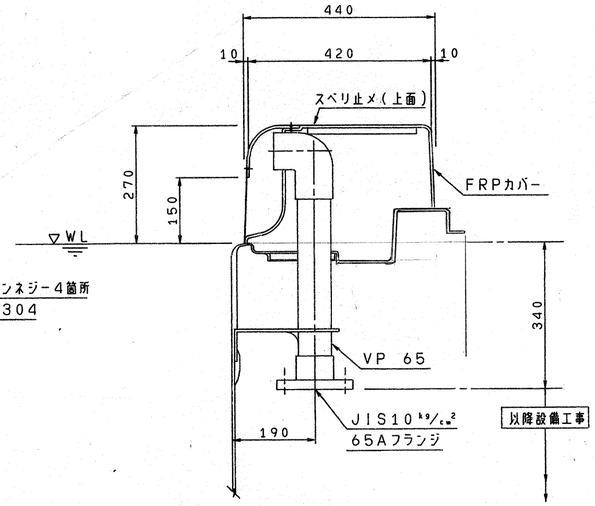

初期給水管 1:10

係	係長	課長補佐	課長

記事

被合
(仮称)高知市立三里第二小学校新築 工事設計図

参考図 スタート台・タラップ他 詳細図

DATE.	60 — 10 —	DRAWN BY	
SCALE.	1/5 1/2 1/10	CHECKED BY	
SHEETNO.	E — 27		

ライト設計事務所
事務所登録 第10号
建築士登録 第28,158号
代表者 1級建築士 野島茂博
第44148号管理建築士 柚渡達雄
高知事務所 高知市梅ノ辻6−13 沙江農協ビル2F TEL31−6177㈹
幡多出張所 中村市天神橋52 TEL(0880)5−4380

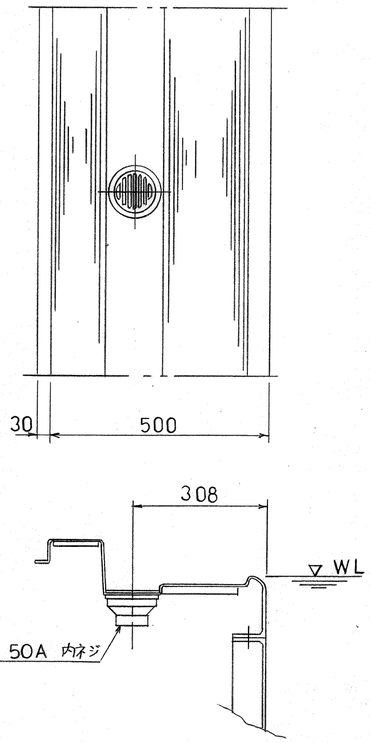

オーバーフロー排水金具 1:10

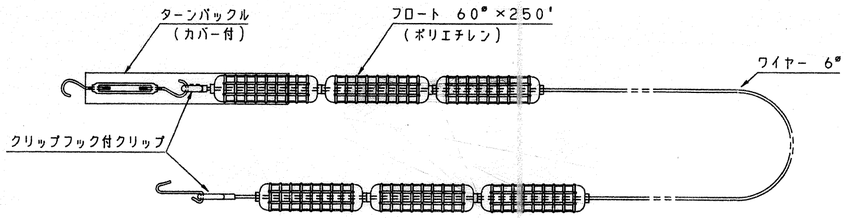

コースロープ 1:10 （色：青．黄）

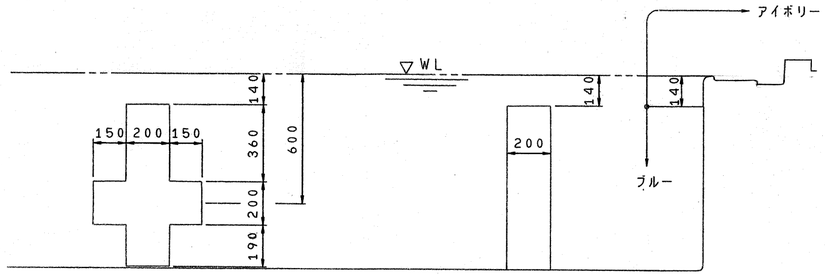

クロスライン 1:20　　5M．センターライン 1:20　　カラー区分図

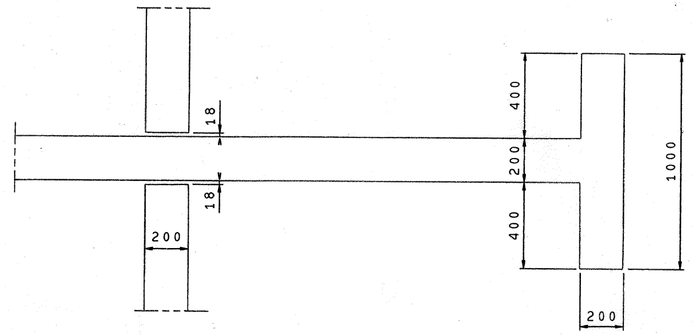

コースライン 1:20

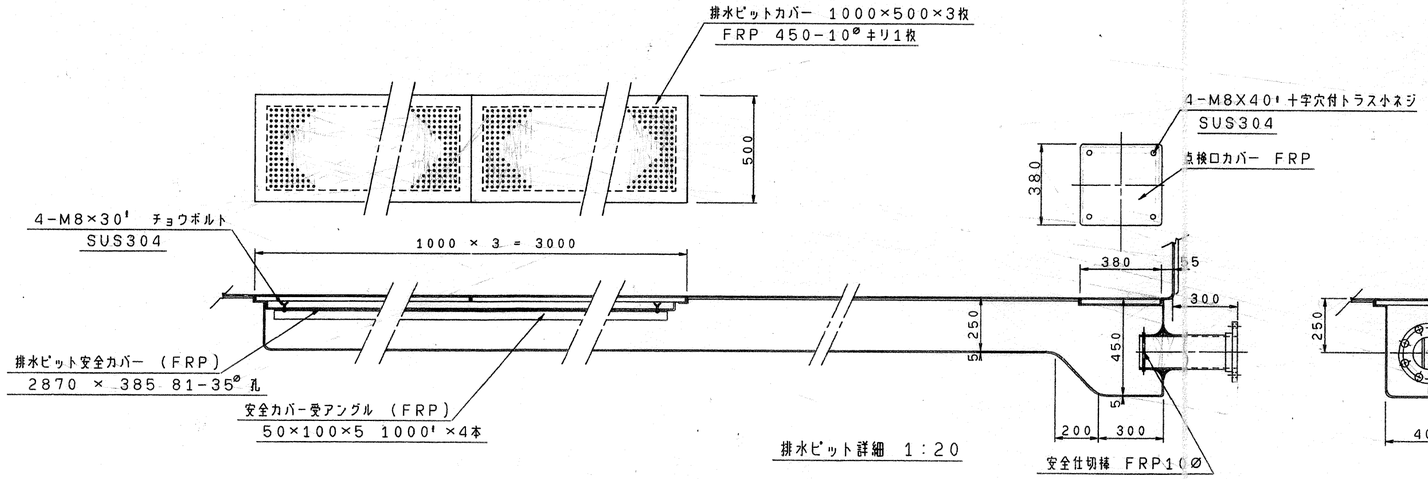

排水ピット詳細 1:20

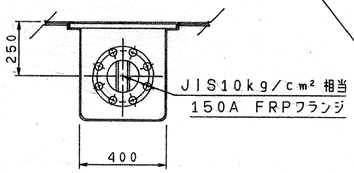

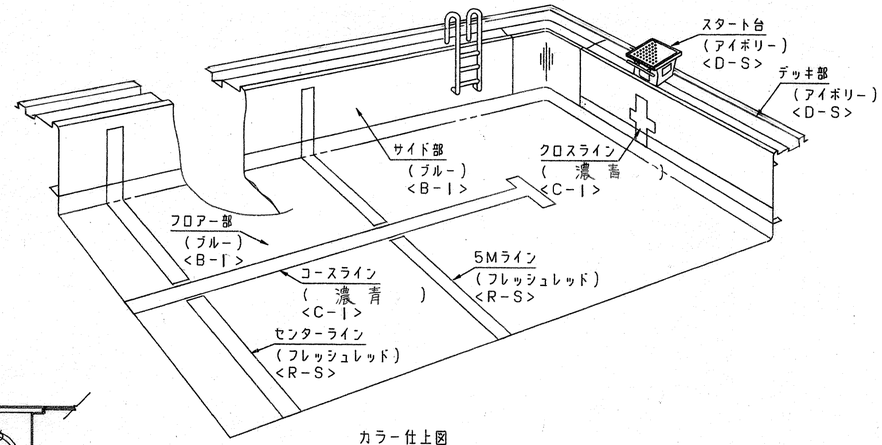

カラー仕上図

係	係長	課長補佐	課長
	山本		

記事

設会
(仮称)高知市立三里第二小学校新築　工事設計図

参考図　オーバーフロー・排水ピット詳細・カラー仕上図

DATE.	60 — 10—	DRAWN BY	
SCALE.	1/10 1/20 1/	CHECKED BY	
SHEETNO.	E — 28		

ライト設計事務所
事務所登録 第10号　代表者 1級建築士 野島茂博
建築士登録 第28,158号 第44148号 一級建築士 仙波速雄
高知事務所 高知市梅ノ辻6−13 汐江農協ビル2F TEL31−6177㈹
幡多出張所 中村市天神橋52 TEL(0880)5−4380

補強部品 ： プール外周１０００ピッチに補強する

1	支　柱	L65×L65×6t	材質 SS-41
2	サイドステー	L50×L50×4t	地上設置型（亜鉛メッキ）
3	ベースアングル	L65×L65×6t	＊補強材組立ボルト M12×45'（クロメート）
4	ガセットプレート	PL-6t	
5	アンカーボルト	M12×150	ケミカルアンカー（クロメート）

組立スペース ： プール内壁から１ｍ以上

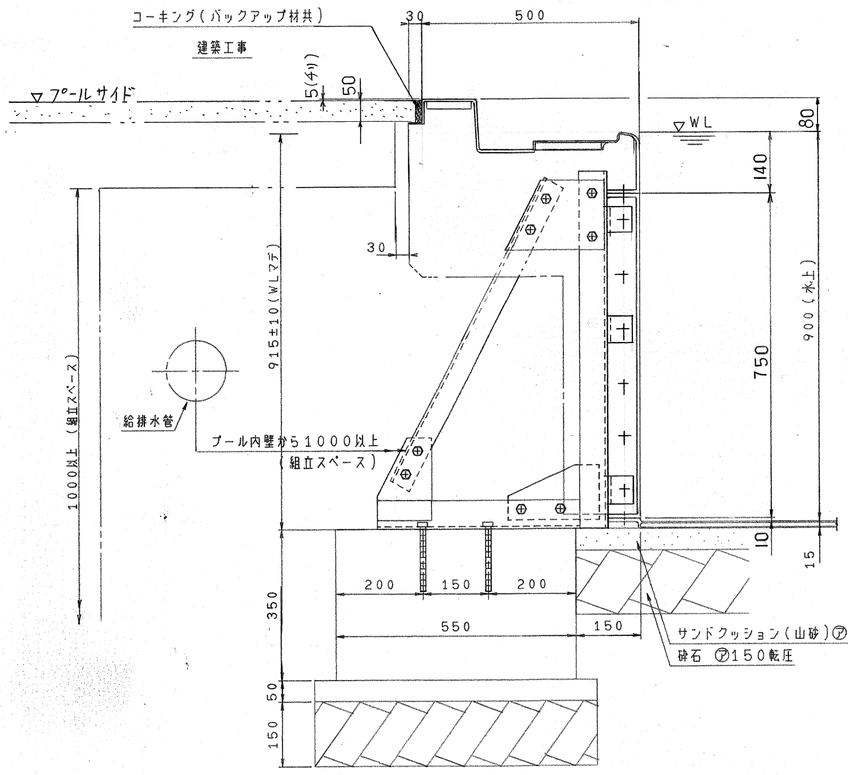

短辺断面 １：１０

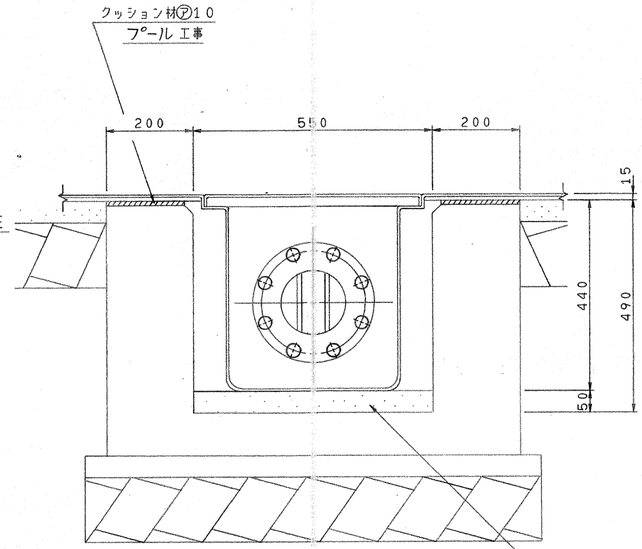

排水ピット部 １：１０

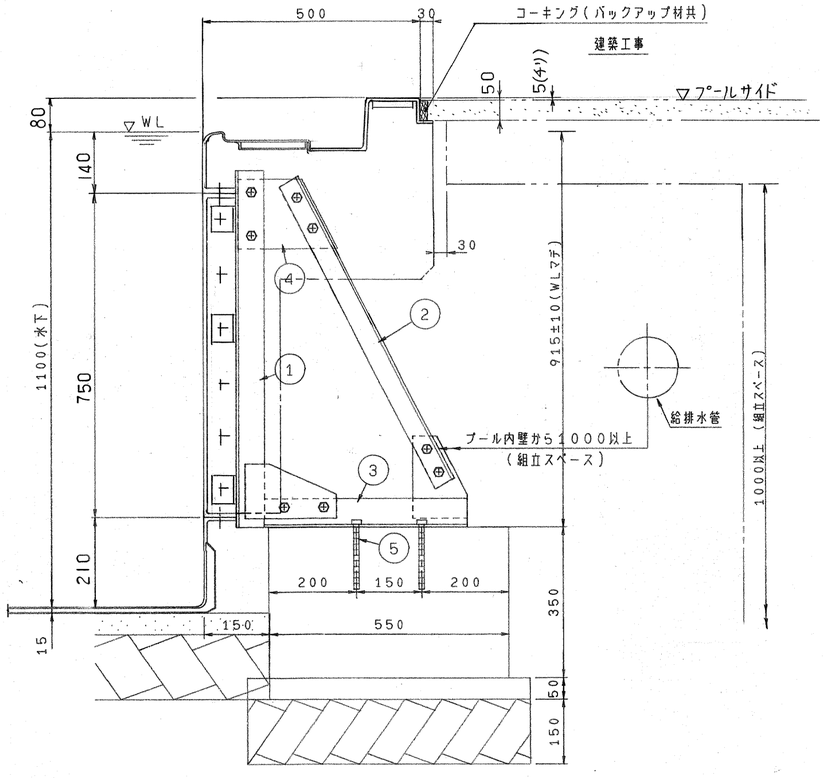

長辺断面 １：１０

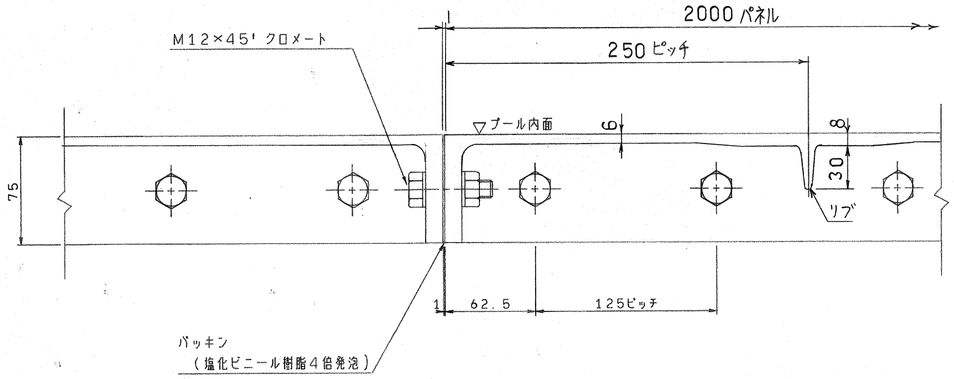

サイドパネル平断面 １：３

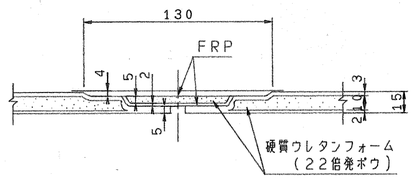

フロアーパネル接続図 １：３

係	係 長	課長補佐	課 長

記事		竣舎 (仮称)高知市立三里第二小学校新築	工事設計図	DATE.	60— 10—
				SCALE.	1/10 1/3 1/
		参考図	ステー廻り・パネルジョイント詳細図	SHEETNO.	E — 29

DRAWN BY	
CHECKED BY	

ライト設計事務所
事務所登録 第10号　代表者 1級建築士 野島茂博
建築士登録 第28,158号　第44148号 管理建築士 軸波速雄
高知事務所 高知市梅ノ辻6—13 汐江農協ビル2F TEL31—6177㈹
幡多出張所 中村市天神橋52 TEL(08805) 5—4380

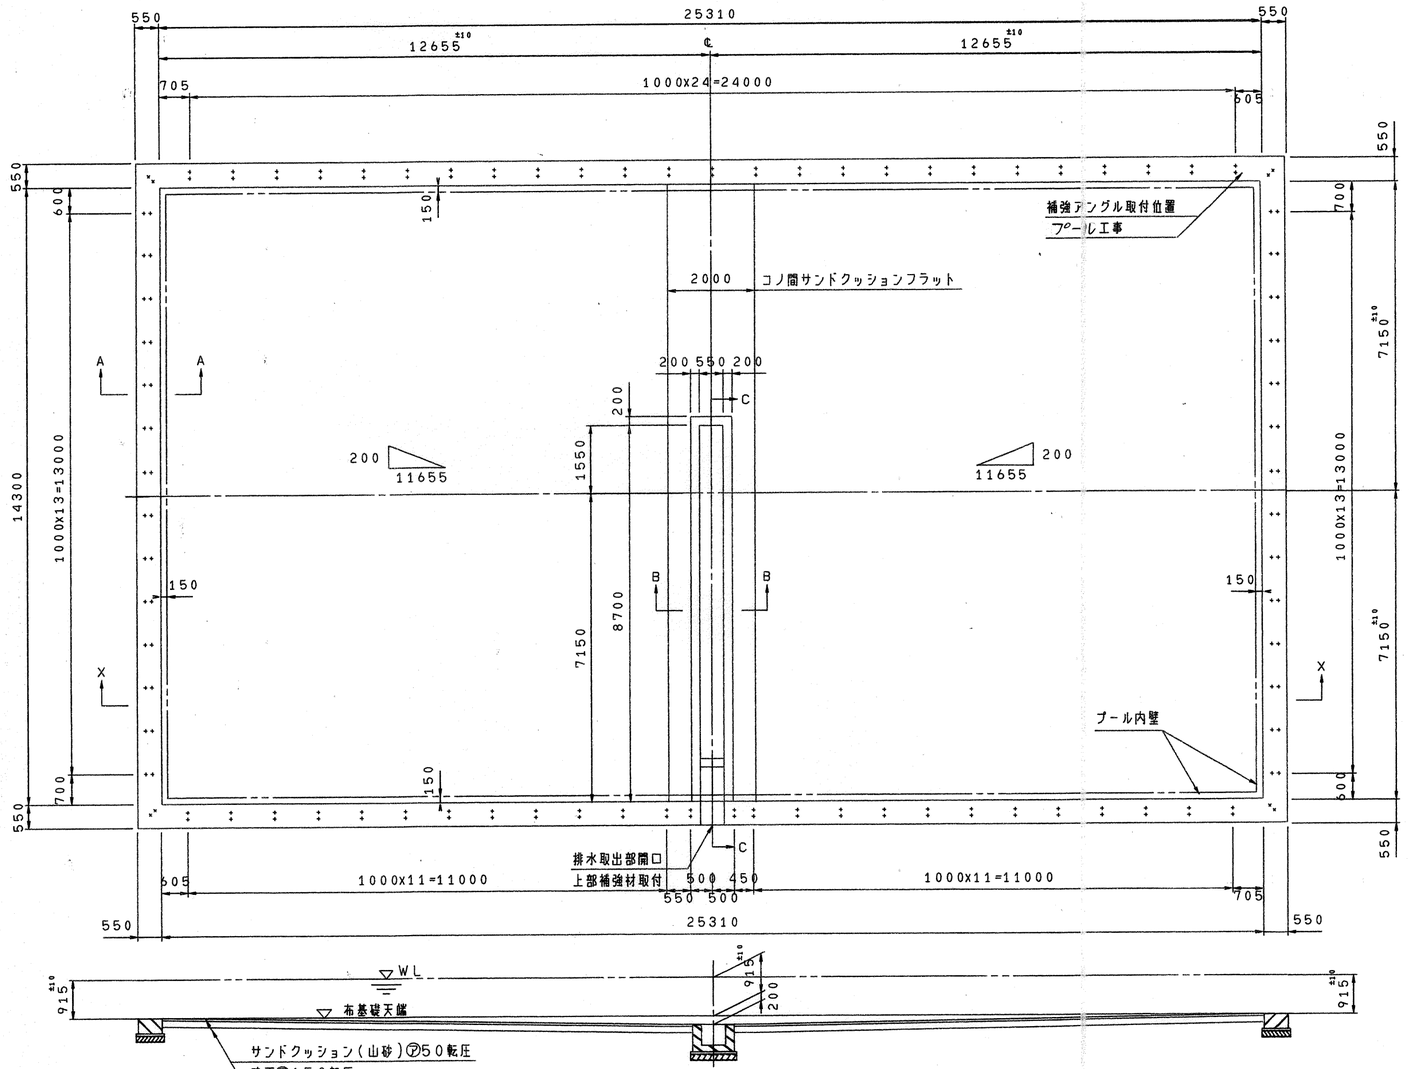

X-X断面図 1:100

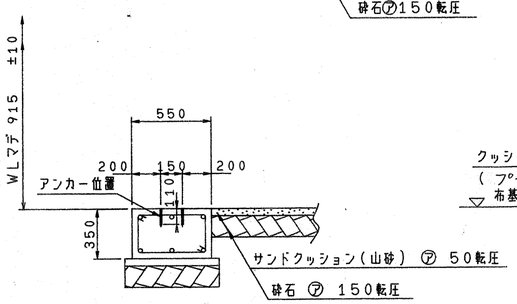

A-A 断面図 1:30

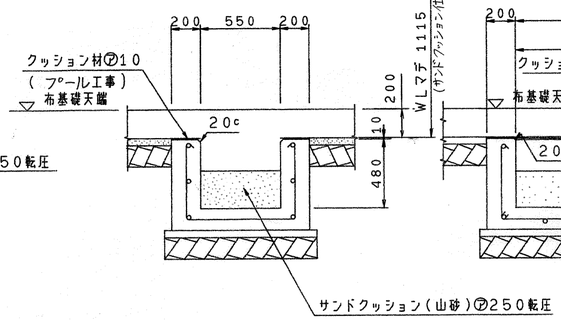

B-B 断面図 1:30

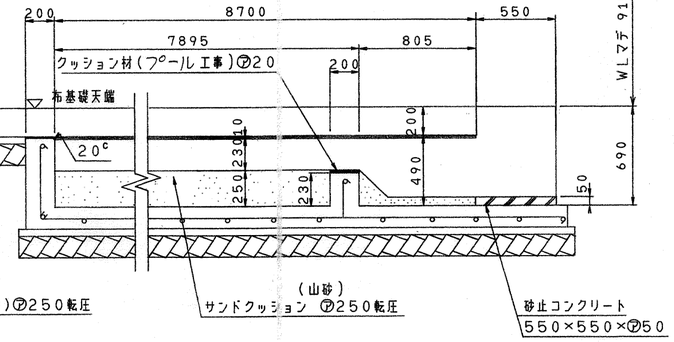

C-C断面図1:30

基礎工事の注意事項

1. プール設置地盤は長期地耐力5^{t}/$_{m}^{2}$ 以上の事。
2. 地下水位から割グリ砕石底面は、500㎜以上離す事。
3. 布基礎は鉄筋コンクリートとしコンクリート圧縮強度は、180^{kg}/$_{cm}^{2}$以上の事。
4. 布基礎の配筋は、プール支持補強材アンカー位置を避けて設計する事。
5. 布基礎の上面は金ゴテ押え仕上げとし、その上面は所定寸法の±10㎜以内の事。
6. 割グリ砕石地業は目つぶし砂利を充てんし充分転圧する事。
7. サンドクッションはプール設置レベルを決める重要ポイントです。手で握れる程度に水を含ませた山砂を均等に配し、転圧後その上面は所定寸法の±75㎜以内に仕上げて下さい。
8. プール設置基準となる中心墨又は逃げ墨を表示の事。
9. プールサイドには工事用及び保守点検用として点検口を設けて下さい。
10. プールサイドの仕上工事はプール本体の施工完了後に行って下さい。
11. プールサイド開口寸法。

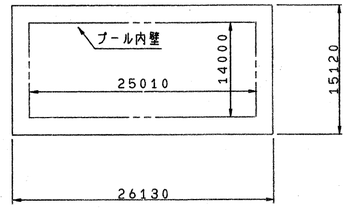

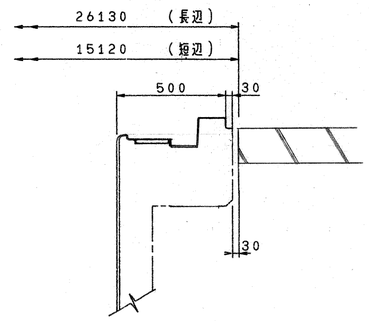

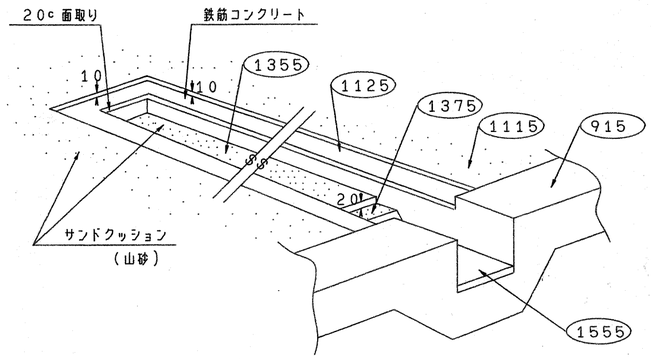

排水取出部見取図

○内の数字はWLからの寸法を示す

係	係長	課長補佐	課長

記事							
		被合 (仮称)高知市立三里第二小学校新築 工事設計図	DATE.	60 — 10 —	DRAWN BY		ライト設計事務所
			SCALE.	1/100 1/30 1/	CHECKED BY		事務所登録 第10号 代表者 1級建築士 野島茂博
		参考図 基礎伏図	SHEETNO.	E — 30			建築士登録 第28,158号 第44148号 管理建築士 仙波達雄

高知事務所 高知市梅ノ辻6—13 汐江農協ビル2F TEL31—6177㈹
幡多出張所 中村市天神橋52 TEL(08805) 5—4380

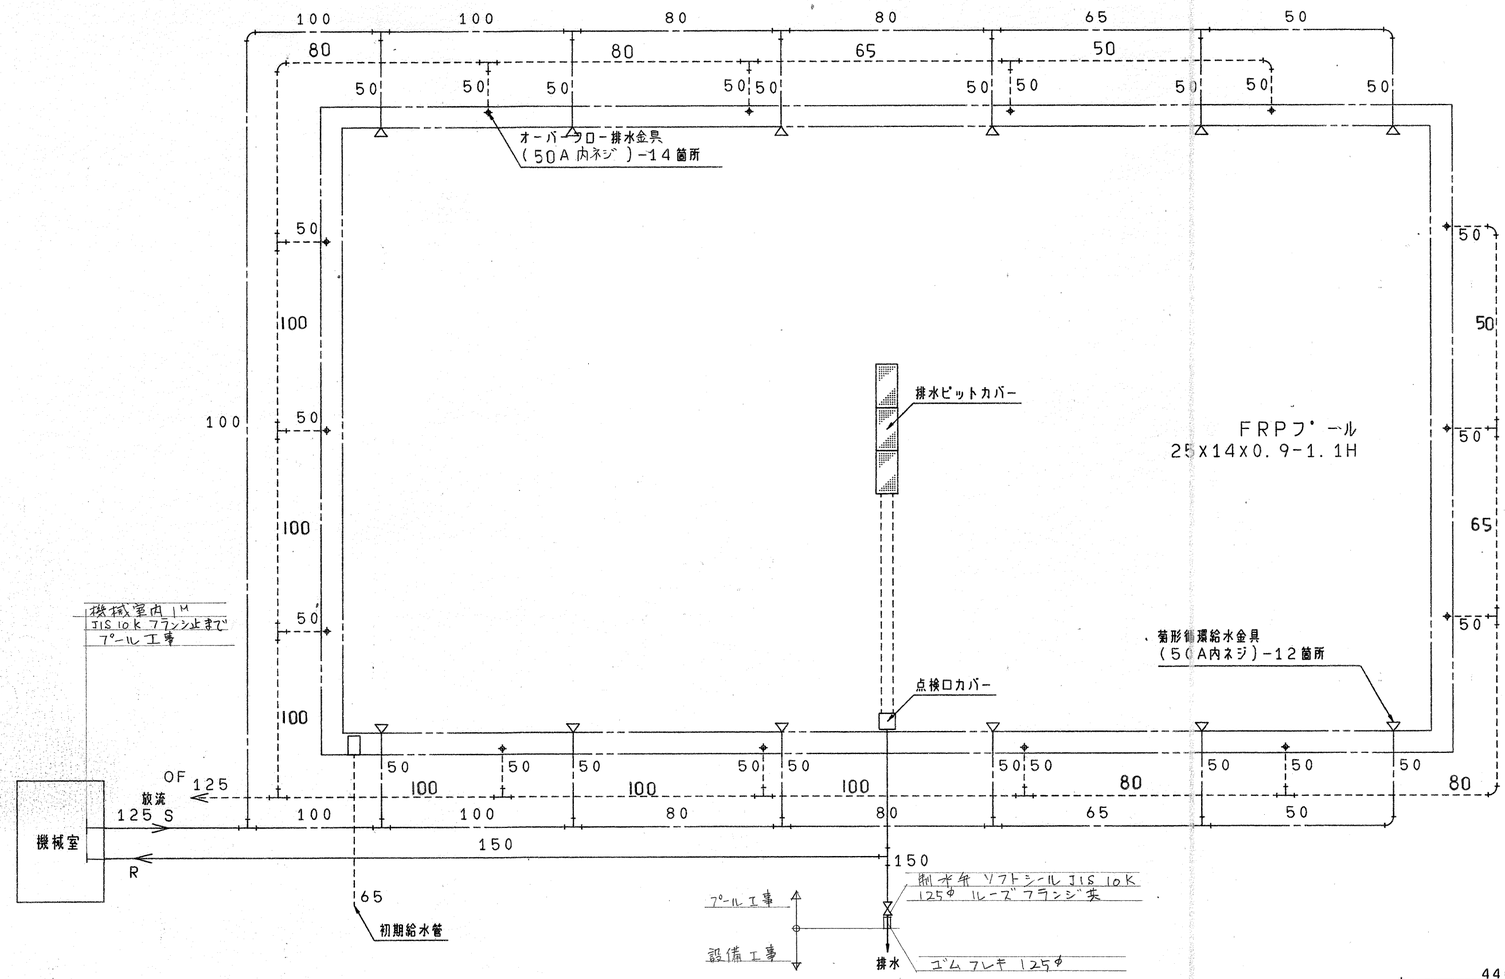

※ 支持金物は ステンレス製とする

凡 例

記 号	名 称	材 質
———	循環吸込．排水管	塩ビHI管
——-——	循環給水管	
----------	オーバーフロー排水管	塩ビHI管

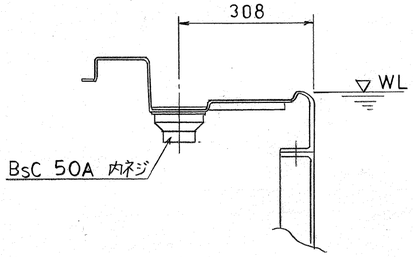

オーバーフロー排水金具 1:10

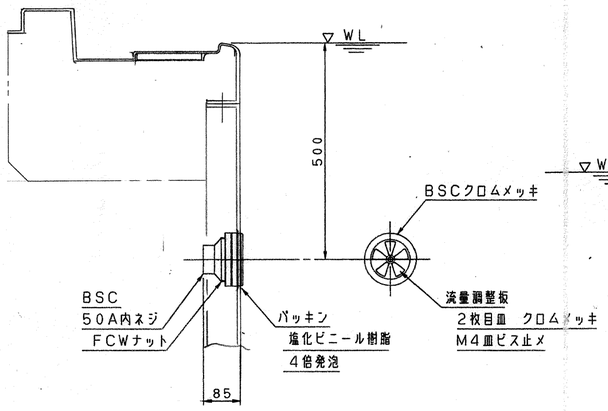

菊形循環給水金具 1:10

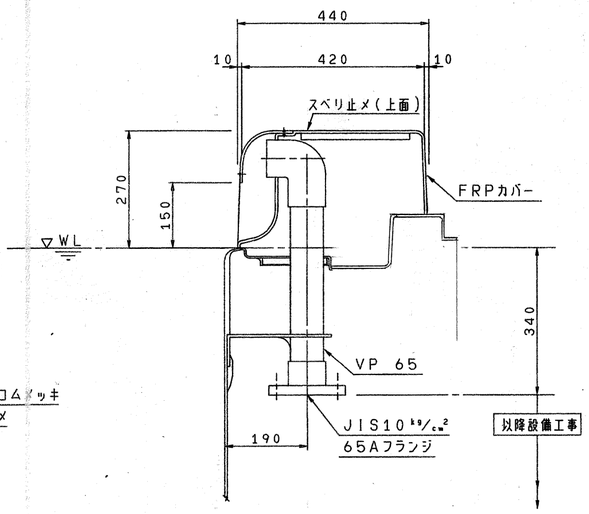

初期給水管 1:10

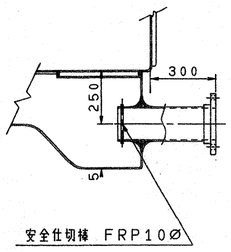

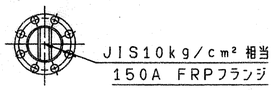

排水ピット詳細 1:20

係	係 長	課長補佐	課 長

記事							
		設計者 (仮称)高知市立三里第二小学校新築 工事設計図	DATE.	60— 10—	DRAWN BY		ライト設計事務所
			SCALE.	1/100 1/10 1/	CHECKED BY		事務所登録 第10号 代表者 1級建築士 野島茂博
		参考図 ステー位置図	SHEETNO.	E — 31			建築士登録 第28,158号 第44148号 管理建築士 仙波達雄

高知事務所 高知市梅ノ辻6—13 汐江農協ビル2F TEL31—6177㈹
幡多出張所 中村市天神橋52 TEL(08803) 5—4380

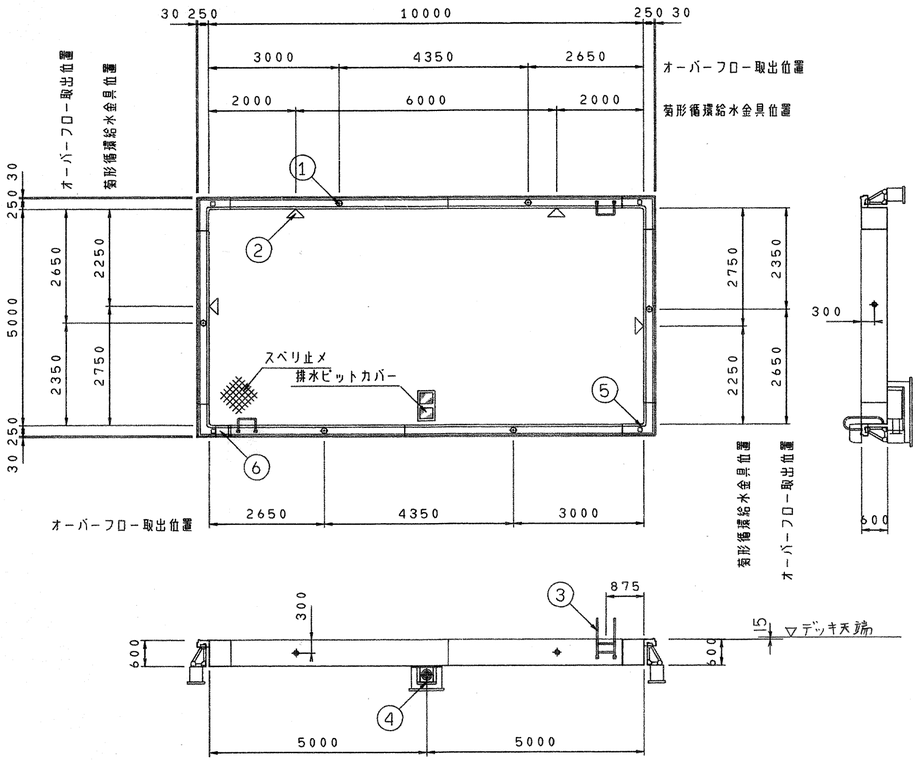

図番	名　　称	仕　　様	個数
1	オーバーフロー排水金具	BC　50A　内ネジ	6
2	菊形循環給水金具	BSC　50A　内ネジ	4
3	ラダーハンドル	SUS304　34°	2
4	排水フランジ	JIS 10k9/cm²相当 100A FRPフランジ	1
5	水深表示マーク	0.6M	4
6	初期給水管	10k9/cm²相当 50A フランジ	1

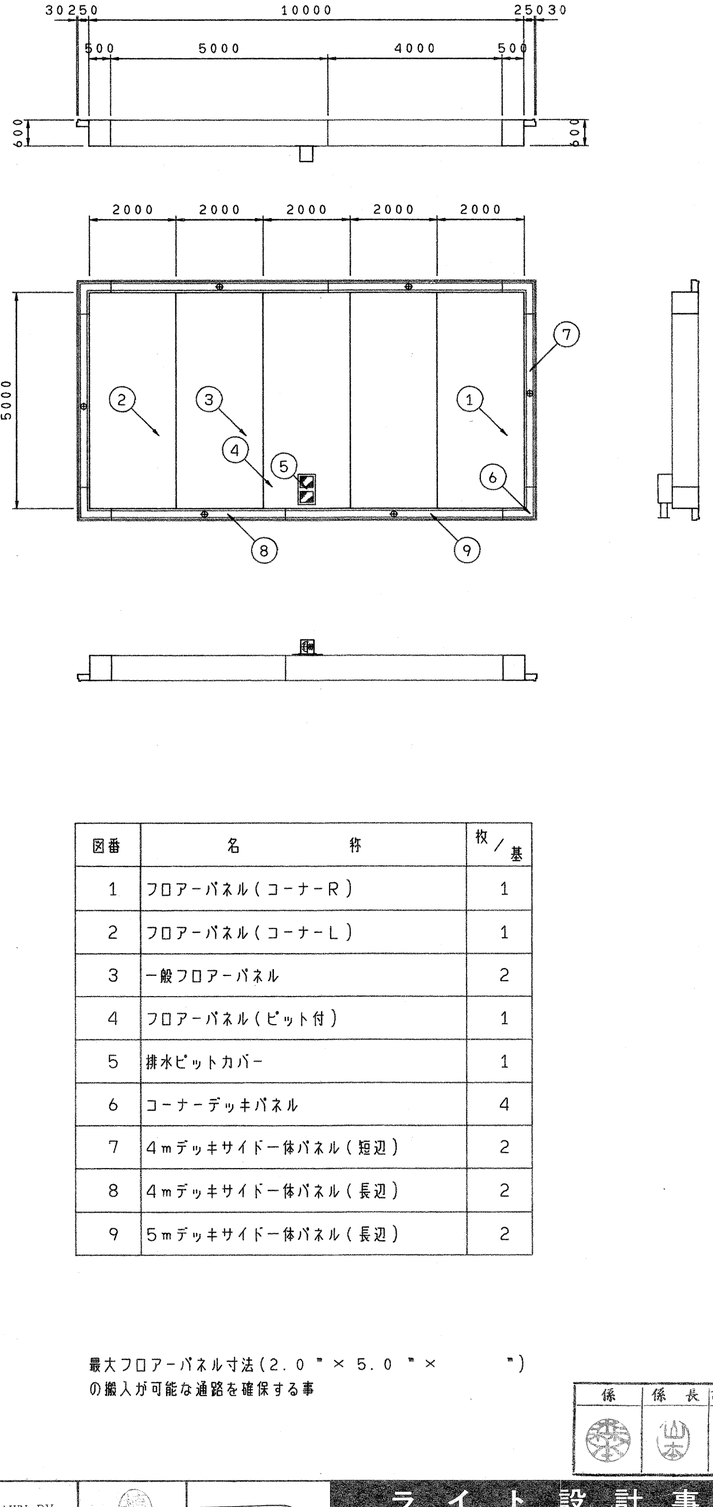

図番	名　　称	枚／基
1	フロアーパネル（コーナーR）	1
2	フロアーパネル（コーナーL）	1
3	一般フロアーパネル	2
4	フロアーパネル（ピット付）	1
5	排水ピットカバー	1
6	コーナーデッキパネル	4
7	4mデッキサイドー体パネル（短辺）	2
8	4mデッキサイドー体パネル（長辺）	2
9	5mデッキサイドー体パネル（長辺）	2

最大フロアーパネル寸法（2.0 " × 5.0 " × 　　"）
の搬入が可能な通路を確保する事

係	係長	課長補佐	課長

記事	

(仮称)高知市立三里第二小学校新築　工事設計図

参考図　補助プール平面・断面図・パネル割付図

DATE.	60 — 10 —	DRAWN BY	
SCALE.	1/100　1/　1/	CHECKED BY	
SHEETNO.	E — 32		

ライト設計事務所
事務所登録　第10号　　代表者 1級建築士　野島茂博
建築士登録　第28,158号　　第44148号　管理建築士　仙波遠雄
高知事務所　高知市梅ノ辻6—13 汐江農協ビル2F　TEL31—6177㈹
幡多出張所　中村市天神橋52　TEL(08805) 5—4380

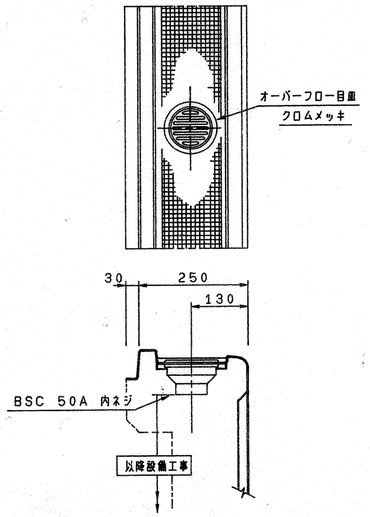

オーバーフロー取出口 1：10

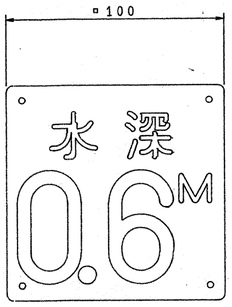

0.6M－4枚

水深表示マーク 1：2
硬質塩ビ板 3t
白地区黒文字

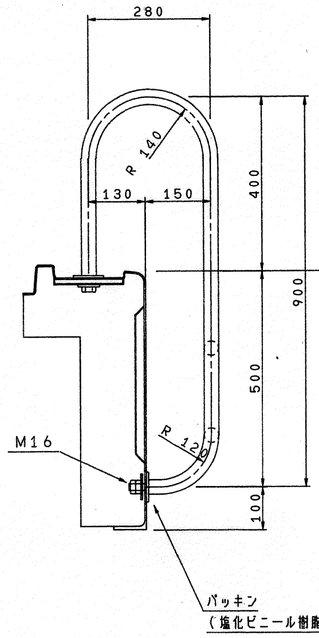

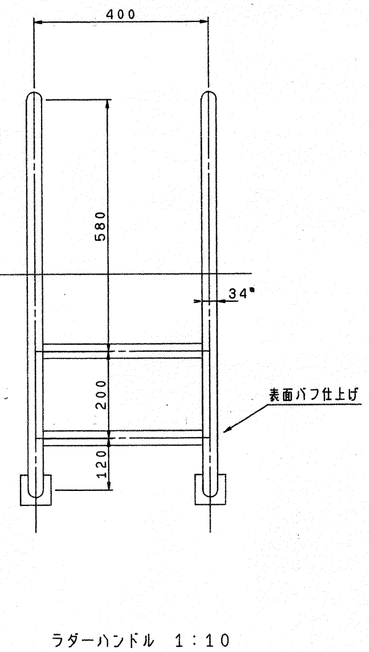

ラダーハンドル 1：10
SUS304

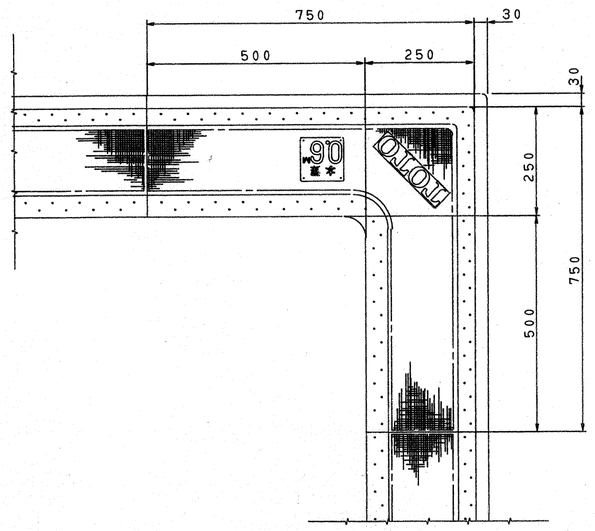

コーナー部詳細図 1：10

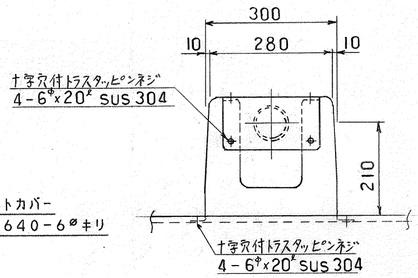

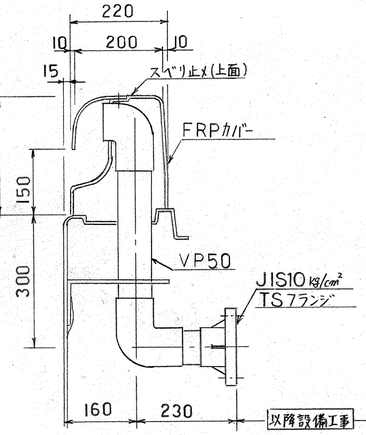

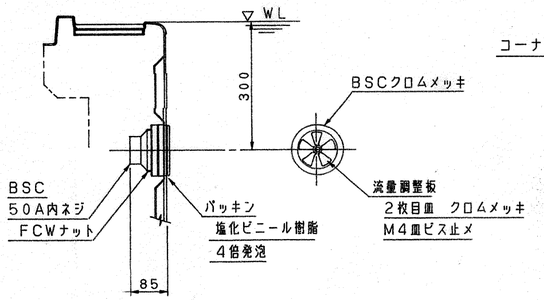

菊形循環給水金具 1：10

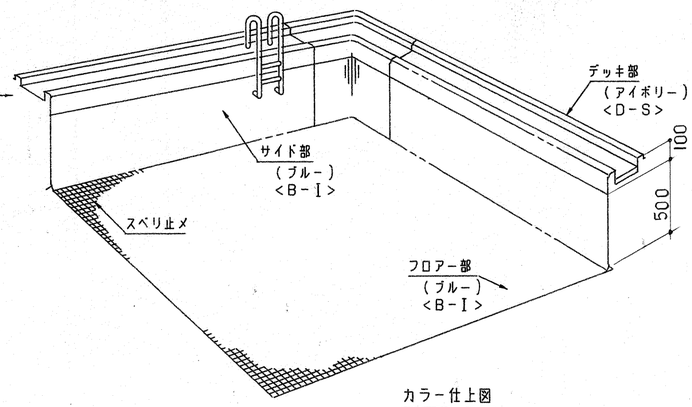

カラー仕上図

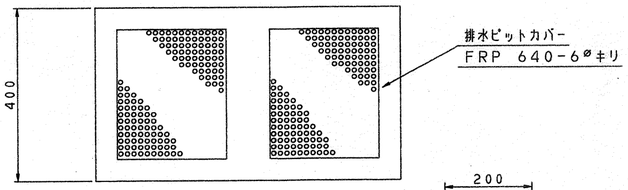

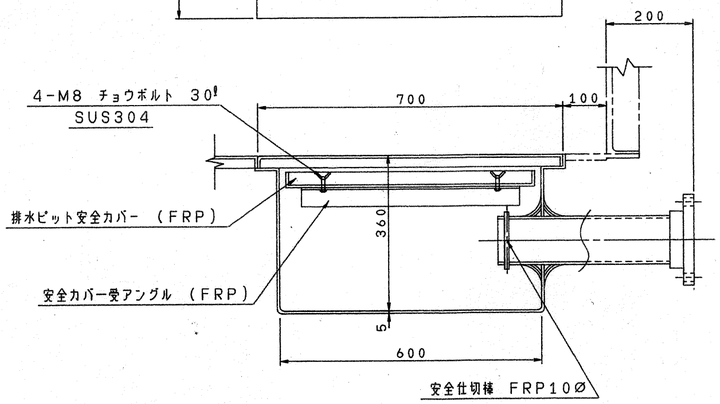

排水ピット詳細 1：10

初期給水管 1：10

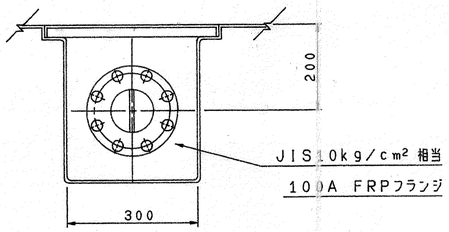

係	係長	課長補佐	課長

記事							
	設計会 (仮称)高知市立三里第二小学校新築	工事設計図	DATE.	60 — 10 —	DRAWN BY		ライト設計事務所
	参考図	タラップ・排水廻り詳細・カラー仕上図	SCALE.	1/10 1/ 1/	CHECKED BY		事務所登録 第10号 代表者 1級建築士 野島茂博
			SHEETNO.	E — 33			建築士登録 第28,158号 第44148号 管理建築士 伍波速穂

高知事務所 高知市梅ノ辻6－13 汐江農協ビル2F TEL31－6177㈹
幡多出張所 中村市天神橋52 TEL(0880)5－4380

補強部品　：　プール外周２０００ピッチに補強する

1	支　柱	L50×L50×4	材質　SS-41 地上設置型 （亜鉛メッキ） ＊補強材組立ボルト M12×45'（クロメート）
2	サイドステー	L50×L50×4	
3	ベースアングル	L65×L65×6	
4	ガセットプレート	PL-6'	
5	アンカーボルト	M10×125'	ケミカルアンカー（クロメート）

組立スペース　：　プール内壁から１ｍ以上

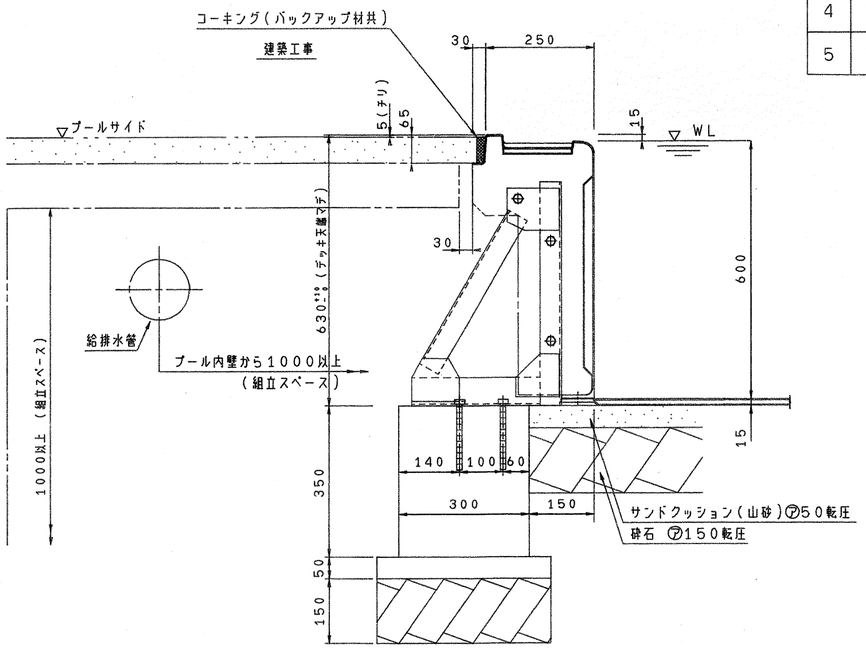

短辺断面　１：１０

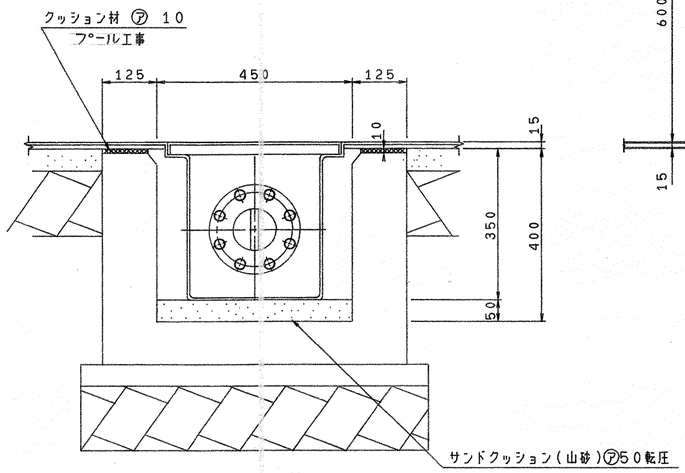

排水ピット部　１：１０

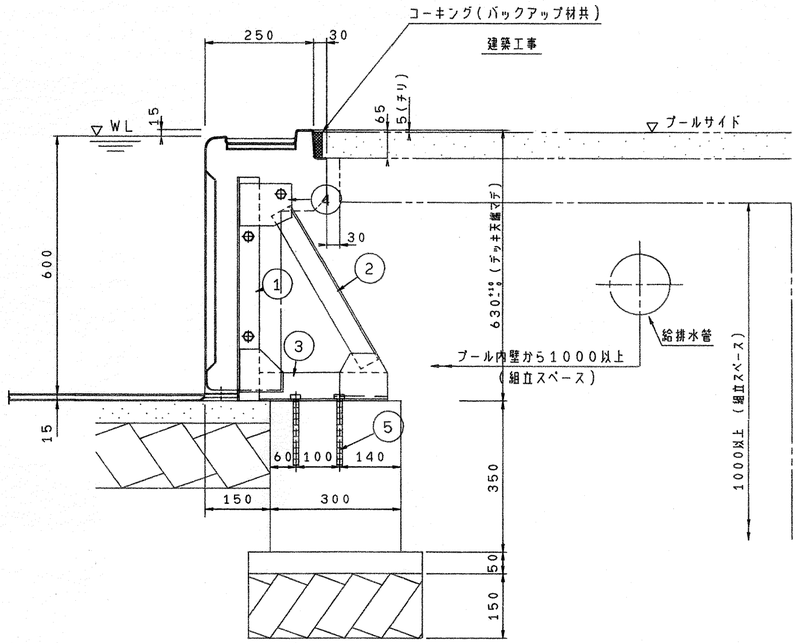

長辺断面　１：１０

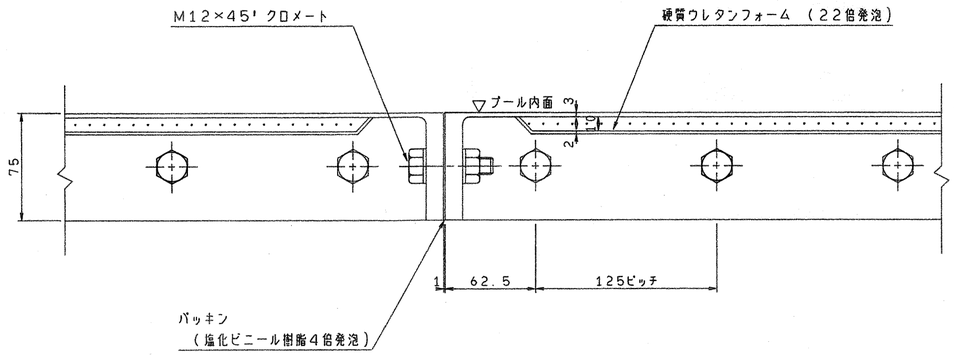

サイドパネル平断面　１：３

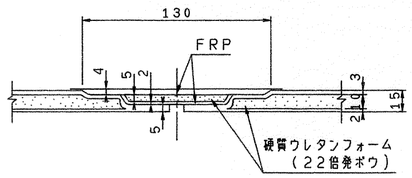

フロアーパネル接続図　１：３

係	係　長	課長補佐	課長

記事		校舎 (仮称)高知市立三里第二小学校新築　工事設計図	DATE.	60 — 10 —	DRAWN BY
			SCALE.	1/10　1/3　1/	
		参考図　ステー廻り詳細図	SHEETNO.	E — 34	CHECKED BY

ライト設計事務所
事務所登録　第10号
建築士登録　第28,158号
代表者　１級建築士　野島茂博
１級建築士事務所　愛知県知事登録（１）第１３３８号　管理建築士　仙波速雄
高知事務所　高知市梅ノ辻６－13 汐江農協ビル２Ｆ　ＴＥＬ31－6177㈹
幡多出張所　中村市天神橋52　ＴＥＬ(0880)5－4380

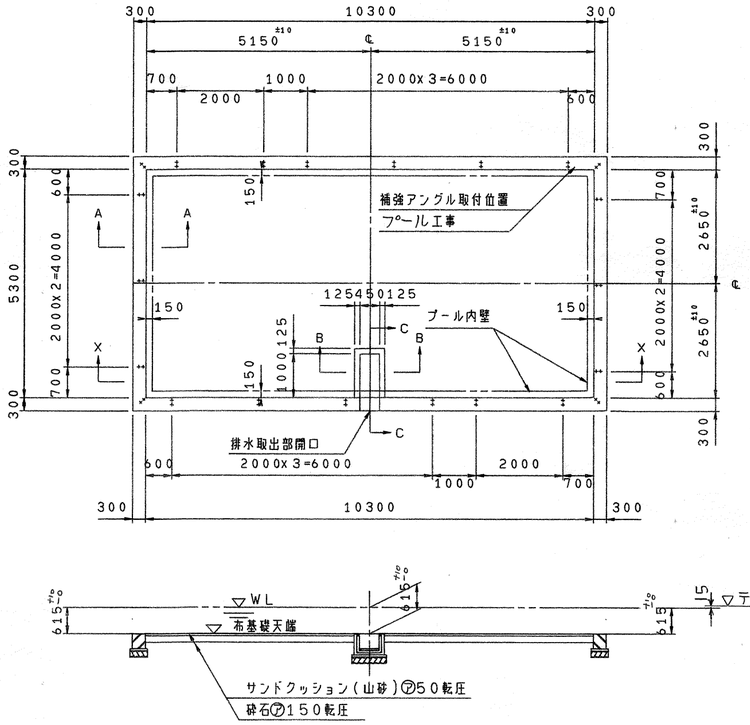

X－X断面図 1：100

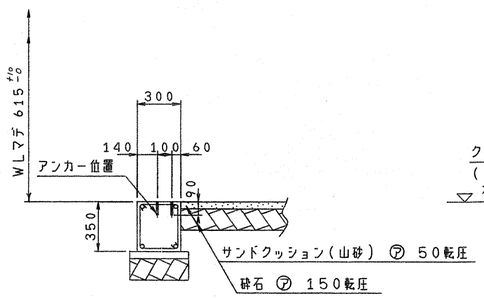

A－A 断面図 1：30

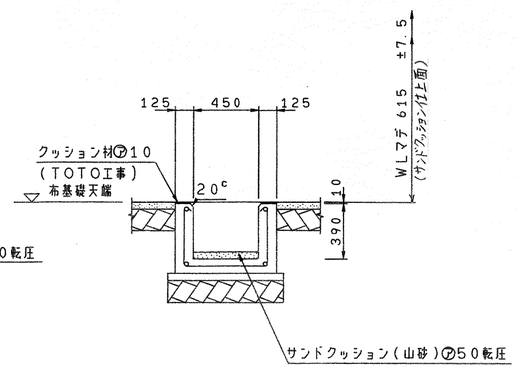

B－B 断面図 1：30

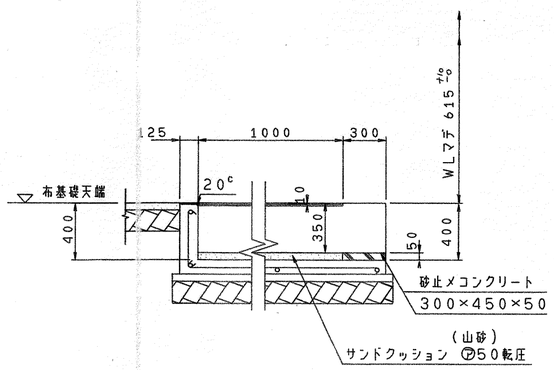

C－C断面図1：30

基礎工事の注意事項

1. プール設置地盤は長期地耐力5t/㎡ 以上の事。
2. 地下水位から割グリ砕石底面は、500㎜以上離す事。
3. 布基礎は鉄筋コンクリートとしコンクリート圧縮強度は、180kg/㎠以上の事。
4. 布基礎の配筋は、プール支持補強材アンカー位置を避けて設計する事。
5. 布基礎の上面は金ゴテ押え仕上げとし、その上面は所定寸法の±10㎜以内の事。
6. 割グリ砕石地業は目つぶし砂利を充てんし充分転圧する事。
7. サンドクッションはプール設置レベルを決める重要ポイントです。手で握れる程度に水を含ませた山砂を均等に配し、転圧後その上面は所定寸法の±75㎜以内に仕上げて下さい。
8. プール設置基準となる中心墨又は逃げ墨を表示の事。
9. プールサイドには工事用及び保守点検用として点検口を設けて下さい。
10. プールサイドの仕上工事はプール本体の施工完了後に行って下さい。
11. プールサイド開口寸法。

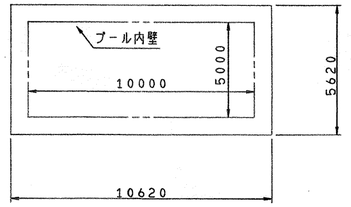

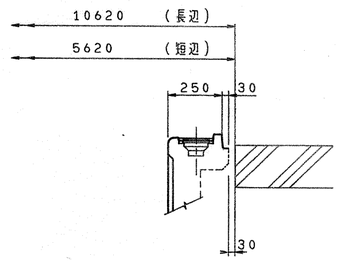

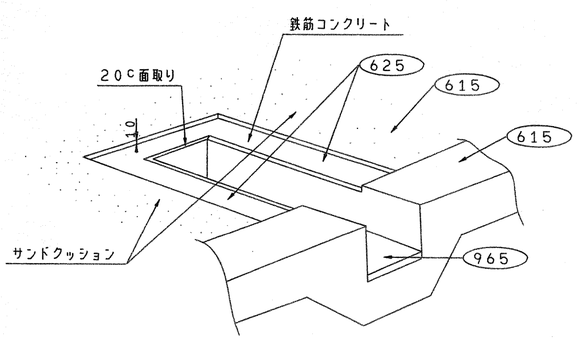

○内の数字はW．Lからの寸法を示す

排水取出部見取図

係	係長	課長補佐	課長

記事		校舎 (仮称)高知市立三里第二小学校新築 工事設計図	DATE.	60 — 10—	DRAWN BY	
			SCALE.	1/100 1/30 1/	CHECKED BY	
		参考図 基礎伏図	SHEETNO.	E — 35		

ライト設計事務所
事務所登録 第10号
建築士登録 第28,158号
代表者 1級建築士 野島茂博
第44148号 管理建築士 仙波速雄
高知事務所 高知市梅ノ辻6－13 沙江農協ビル2F TEL 31－6177(代)
幡多出張所 中村市天神橋52 TEL (08803) 5－4380

※ 支持金物 ステンレス製(タールエポキシ塗装)

凡　例

記　号	名　称	材　質
————	循環吸込．排水管	塩ビHI管
———	循環給水管	
----------	オーバーフロー排水管	塩ビHI管

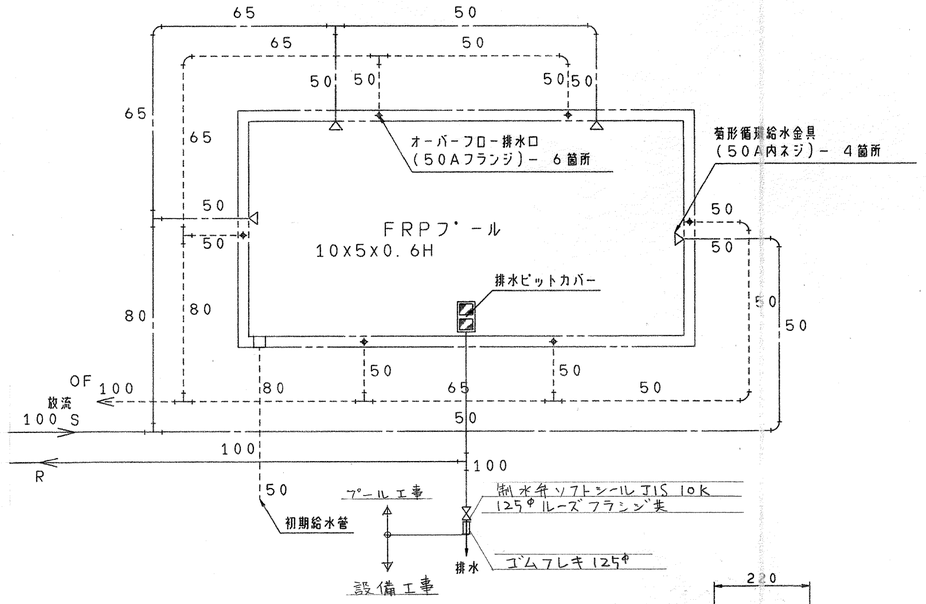

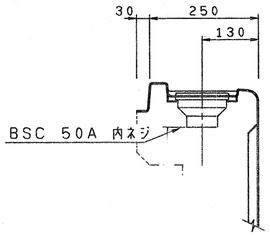

オーバーフロー取出口　1：10

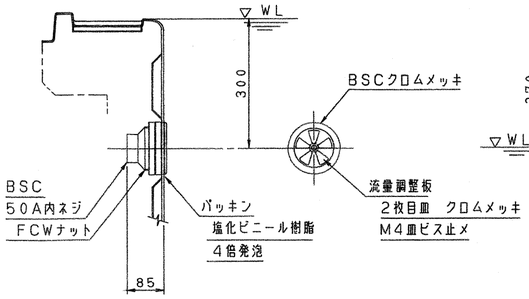

菊形循環給水金具　1：10

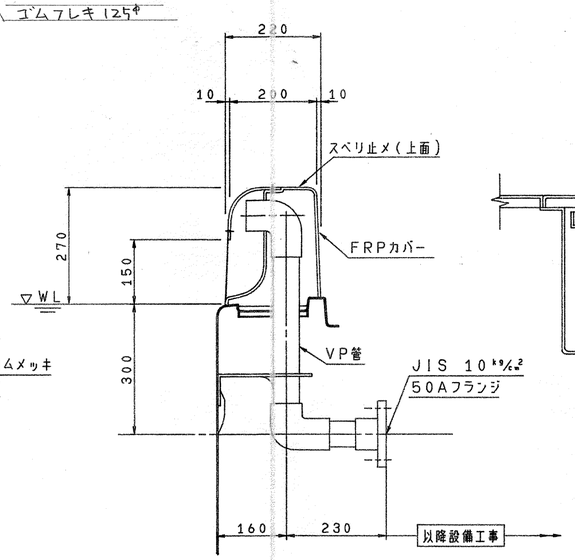

初期給水管　1：10

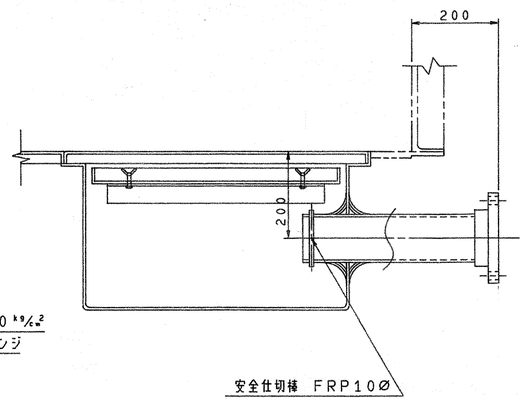

排水ピット詳細　1：10

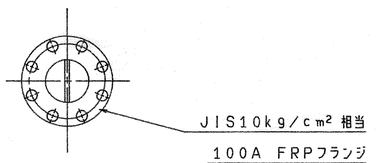

係	係　長	課長補佐	課長

記事							
	検査 (仮称)高知市立三里第二小学校新築 工事設計図	DATE.	60— 10 —	DRAWN BY		ライト設計事務所	
		SCALE.	1/100 1/10 1/	CHECKED BY		事務所登録 第10号 建築士登録 第28,158号	代表者 1級建築士 野島茂博
	参考図 給排水図	SHEETNO.	E — 36			第44148号：管理建築士	渡邊達雄
						高知事務所 高知市梅ノ辻6—13 汐江農協ビル2F TEL31—6177㈹	
						幡多出張所 中村市天神橋52 TEL(0880)5—4380	

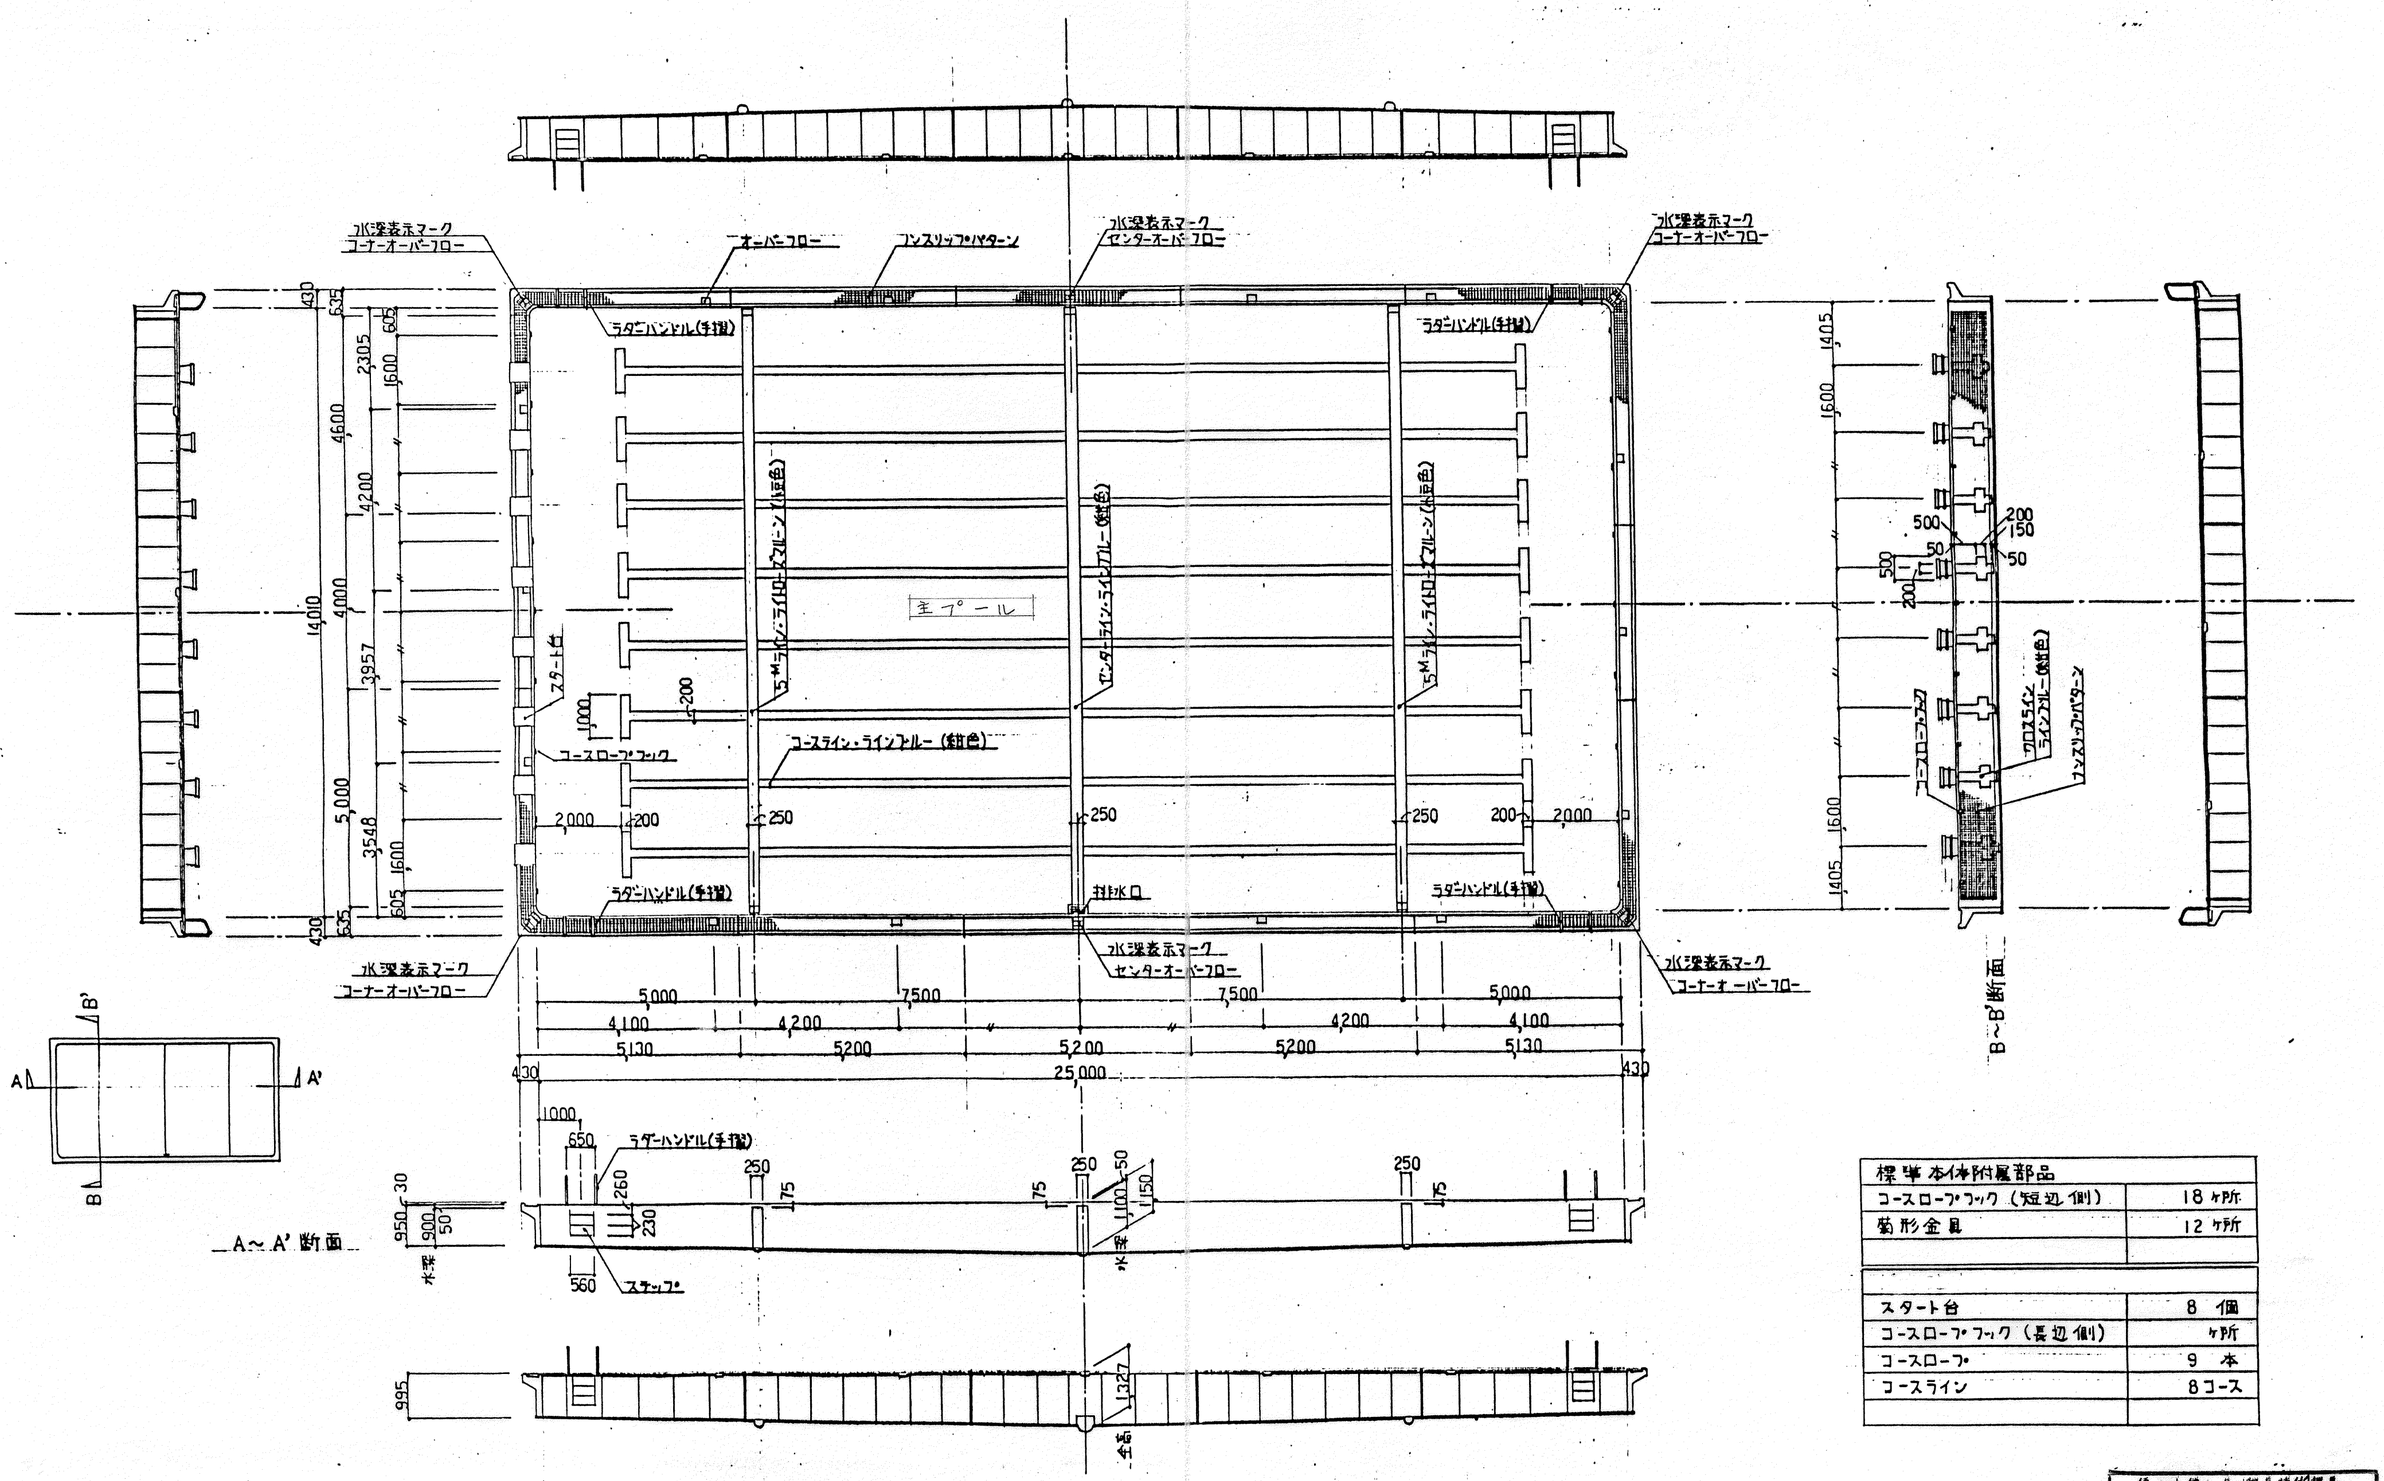

標準本体附属部品	
コースロープ・フック（短辺側）	18 ヶ所
蝶形金具	12 ヶ所

スタート台	8 個
コースロープ・フック（長辺側）	ヶ所
コースロープ	9 本
コースライン	8コース

係	係 長	課長補佐	課長

記事						
	建設会 新築 (仮称)高知市立三里第二小学校 工事設計図	DATE.	60 — 10—	DRAWN BY		ライト設計事務所
		SCALE.	1/100 1/ 1/	CHECKED BY		事務所登録 第10号 代表者 1級建築士 野島茂博
	参考図 プール 平面図・断面図	SHEETNO.	E — 37			建築士登録 第28,158号 第44148号 管理建築士 鵜渡速雄

高知事務所 高知市梅ノ辻6—13 汐江農協ビル2F TEL31—6177㈹
幡多出張所 中村市天神橋52 TEL(08805) 5—4380

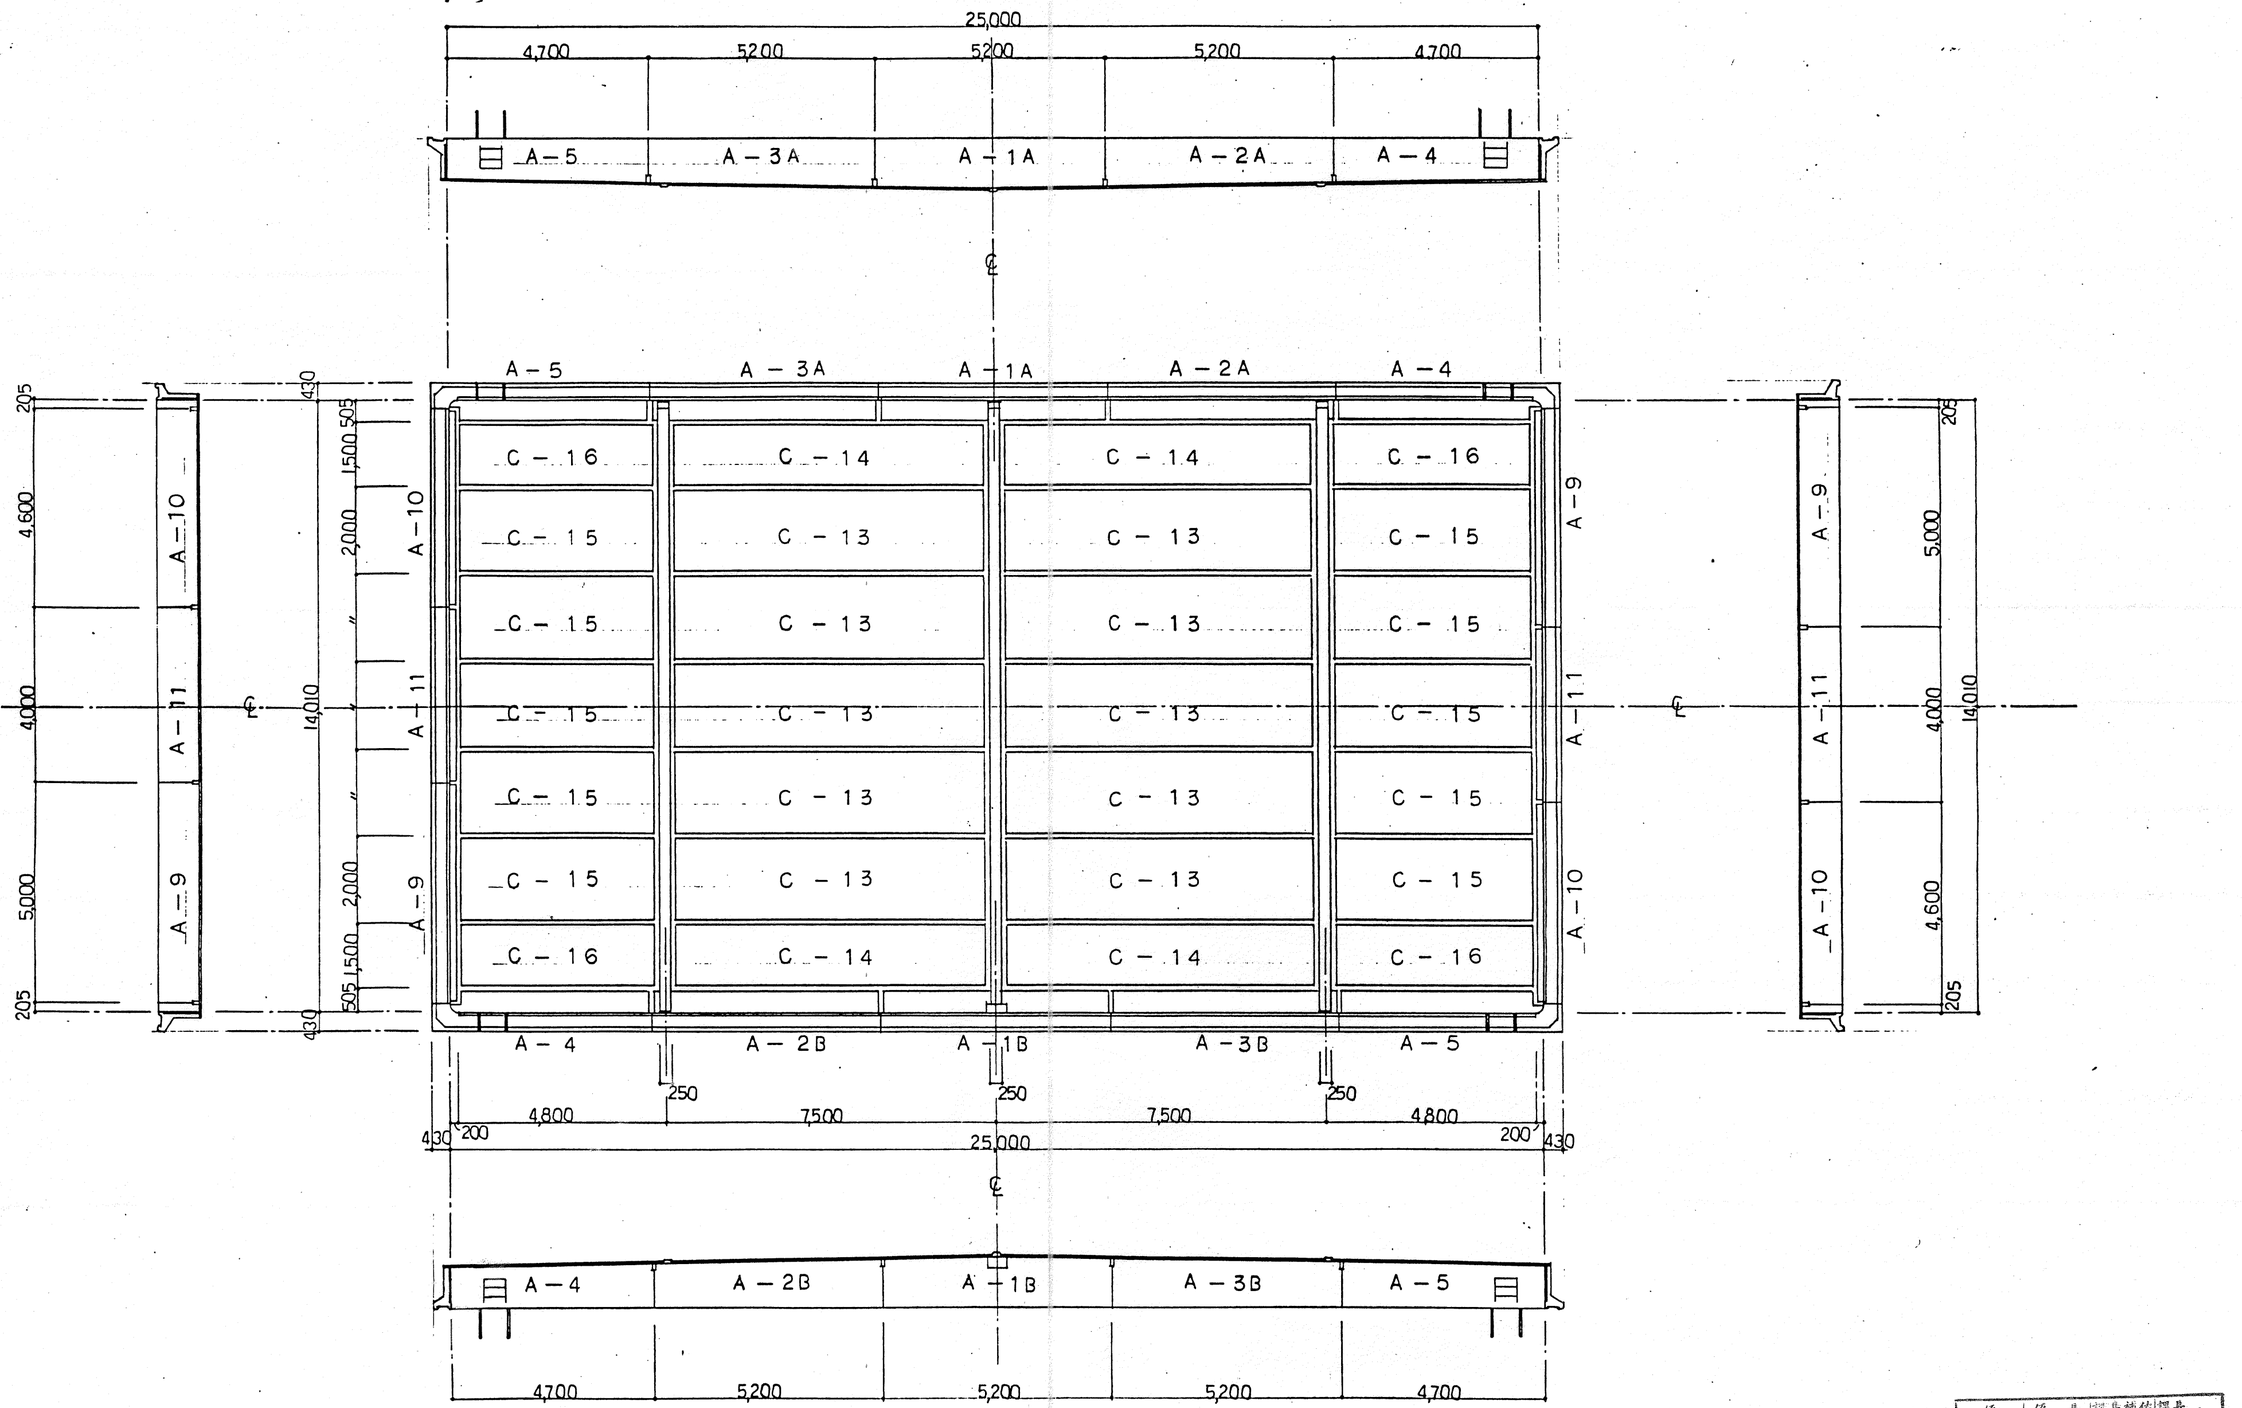

※A-2B及びA-3Bは、A-2A及びA-3Aよりの離型（スルハルは無し）

係	係長	課長補佐	課長

記事							
		設合 (仮称)高知市立三里第二小学校新築 工事設計図	DATE.	60－10－	DRAWN BY		
			SCALE.	1/100 1/ 1/	CHECKED BY		
		参考図 プール パネル割付図	SHEETNO.	E － 38			

ライト設計事務所
事務所登録 第10号
建築士登録 第28,158号
代表者 1級建築士 野島茂博
第4414'8号 管理建築士 仙波遠雄
高知事務所 高知市梅ノ辻6－13 汐江農協ビル2F TEL 31－6177㈹
幡多出張所 中村市天神橋52 TEL (08803) 5－4380

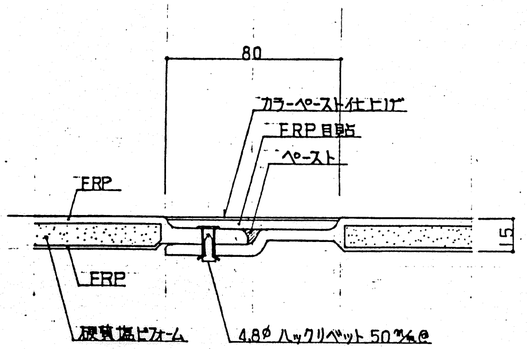

フロアーユニットジョイント図 1/2

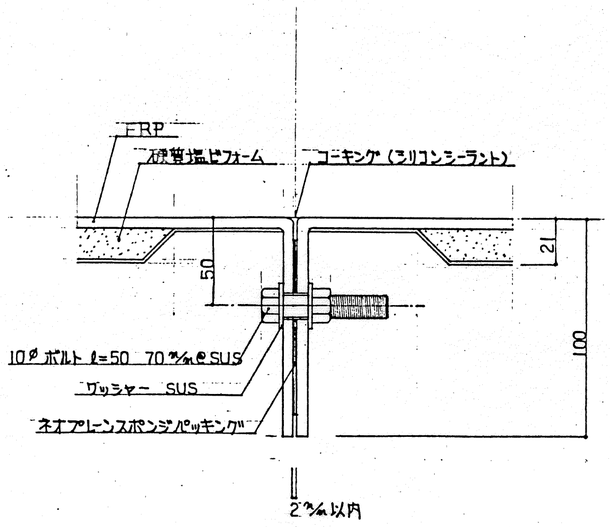

サイドユニットジョイント図 1/2

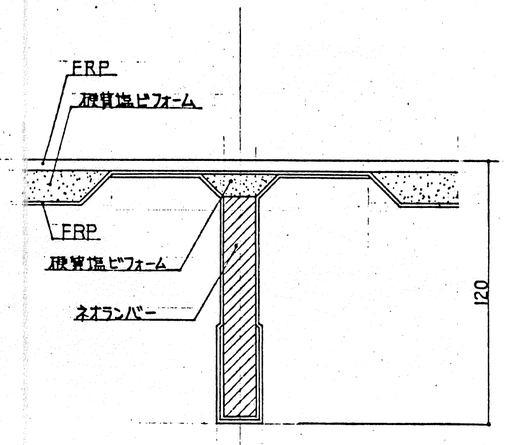

補強リブ詳細図 1/2

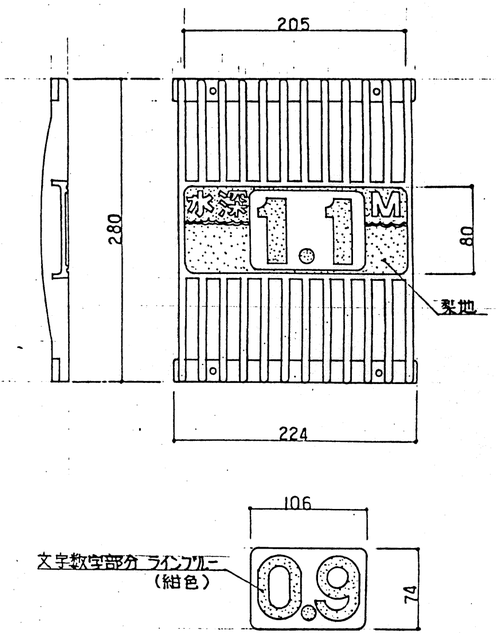

水深表示マーク 詳細図 1/4

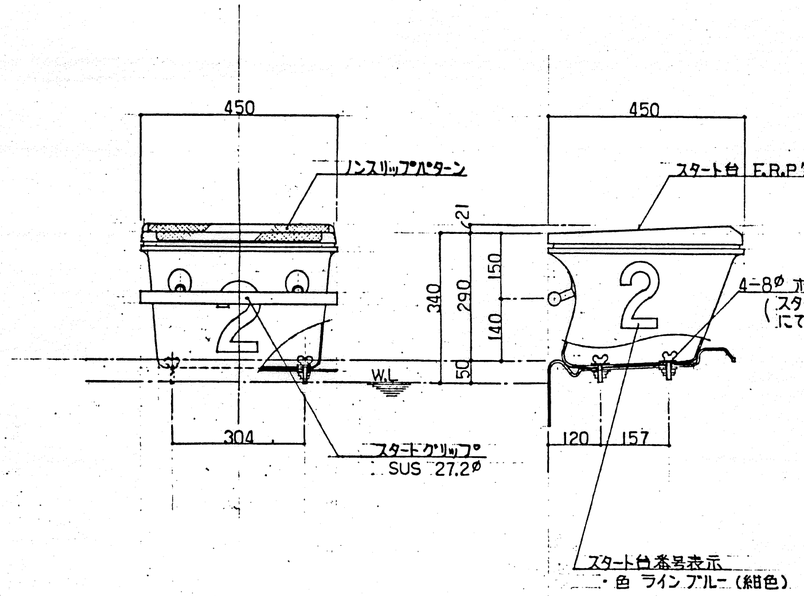

スタート台詳細図 1/10

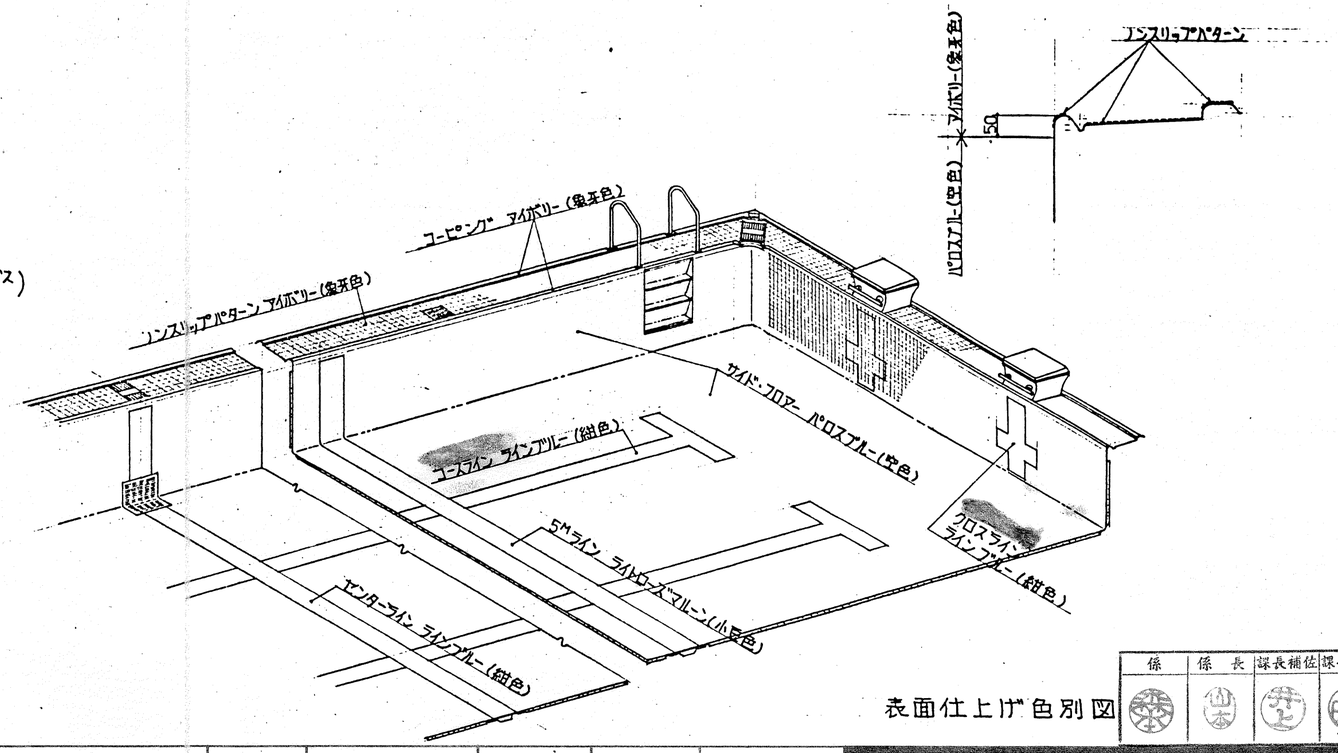

表面仕上げ色別図

係	係長	課長補佐	課長

記事	

(仮称)高知市立三里第二小学校新築 建設会 工事設計図

参考図：ジョイント・補強リブ・スタート台詳細図 表面仕上げ色

DATE.	60 — 10 —	DRAWN BY	
SCALE.	1/2 1/10 1/	CHECKED BY	
SHEETNO.	E — 39		

ライト設計事務所
事務所登録 第10号
建築士登録 第28,158号
代表者 1級建築士 野島茂博
第44148号管理建築士 仙波速雄
高知事務所 高知市梅ノ辻6−13 汐江農協ビル2F TEL31−6177㈹
幡多出張所 中村市天神橋52 TEL(08805)5−4380

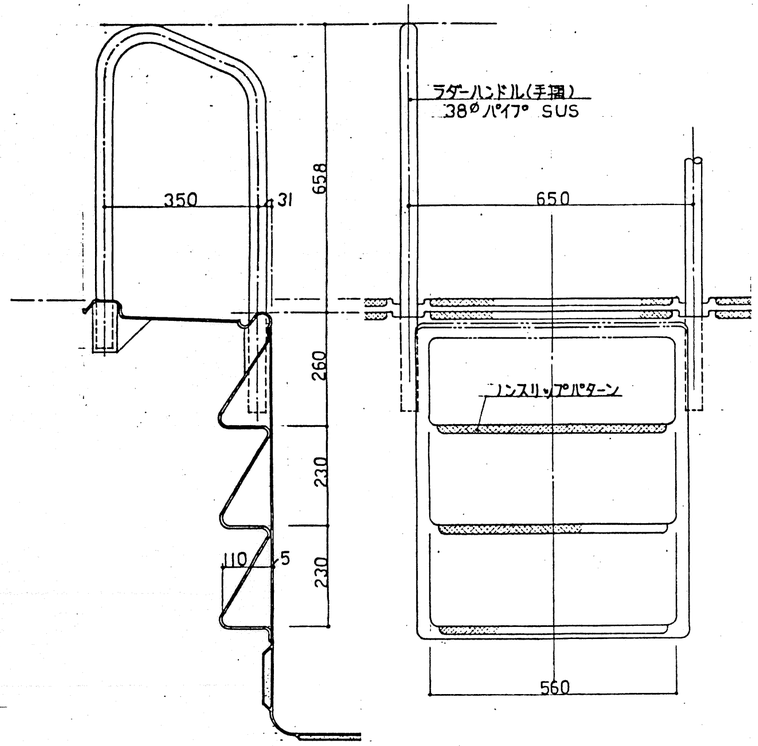

ステップ 詳細図

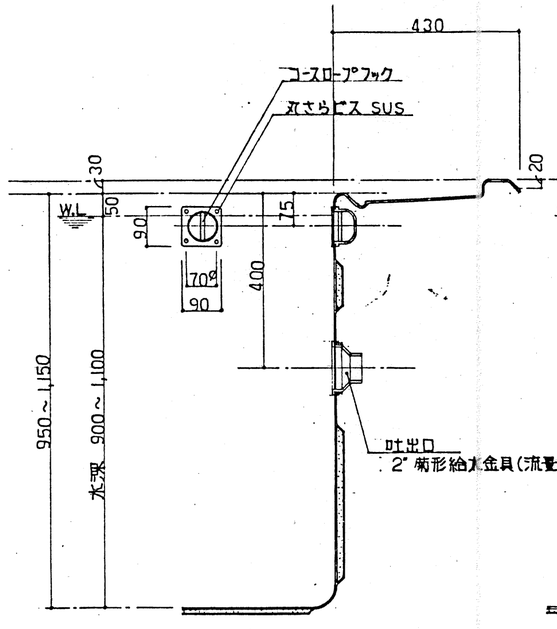

コースロープブック・吐出口詳細図

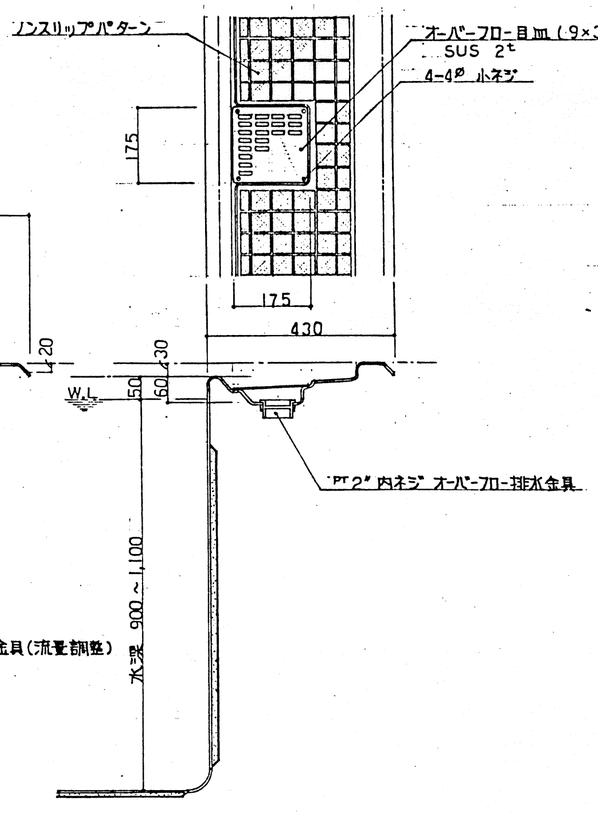

オーバーフロー詳細図

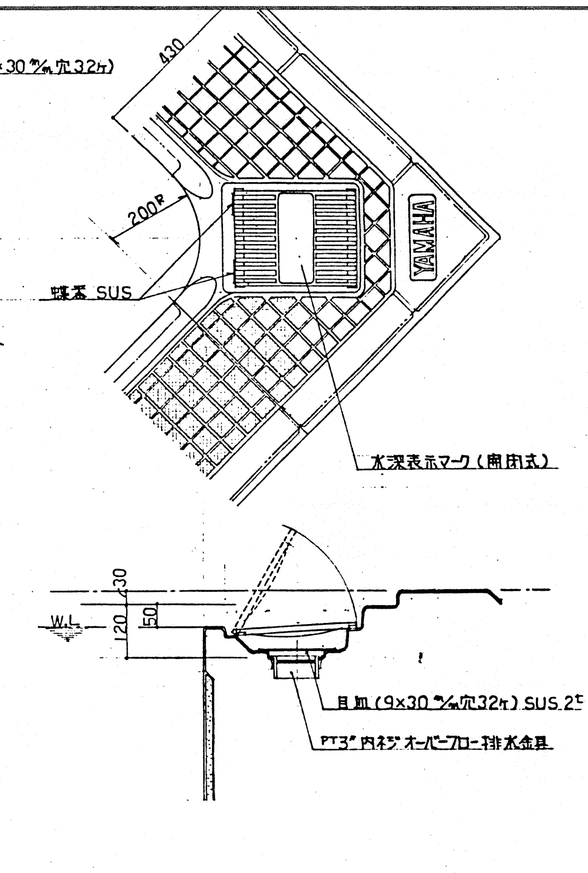

コーナー オーバーフロー詳細図

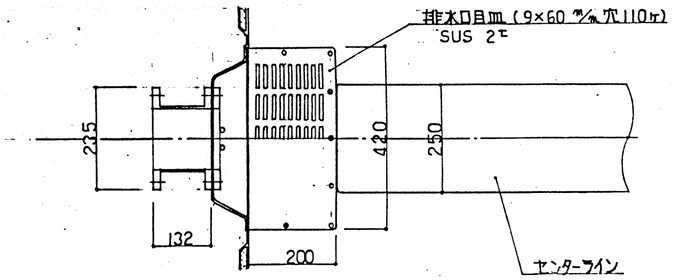

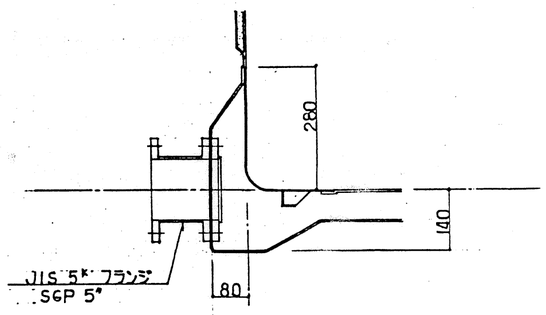

排水口詳細図

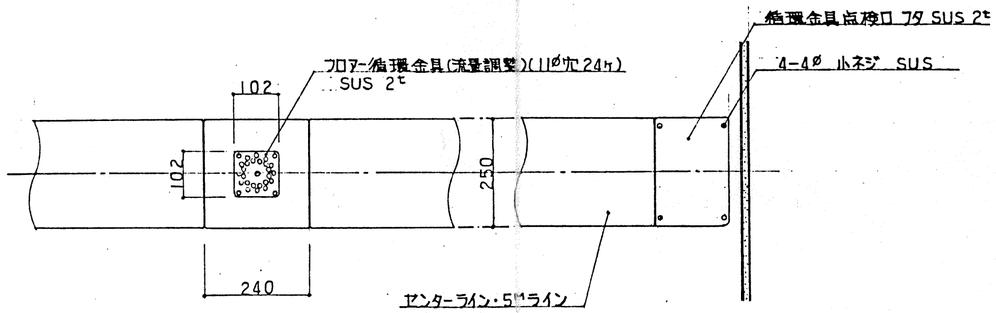

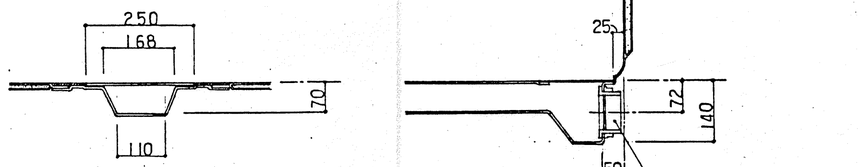

循環口詳細図

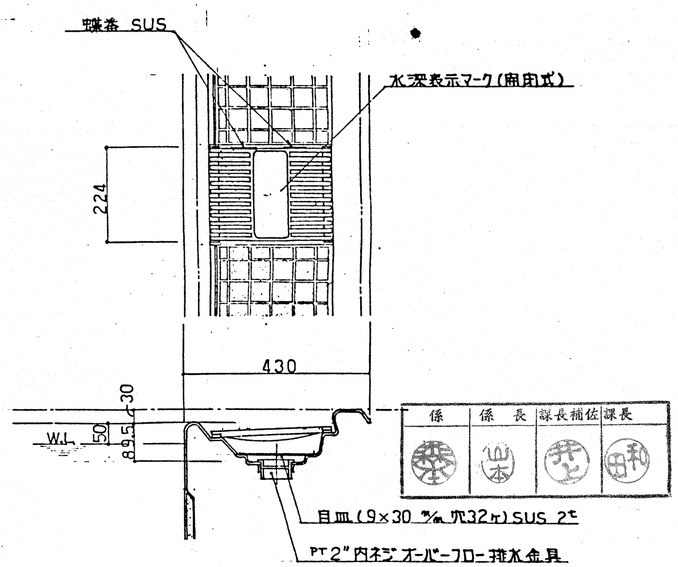

センターオーバーフロー詳細図

記事		建設会 (仮称)高知市立三里第二小学校新築 工事設計図	DATE.	60 — 10 —	DRAWN BY	
			SCALE.	1/10 1/ 1/		
		参考図 ステップ・コーナーフック・吐出口・オーバーフロー排水口・循環口 詳細図	SHEETNO.	E — 40	CHECKED BY	

ライト設計事務所
事務所登録 第10号
建築士登録 第28,158号
代表者 1級建築士 野島茂博
第44148号 管理建築士 仙波遠雄
高知事務所 高知市梅ノ辻6—13 汐江農協ビル2F TEL31—6177(代)
幡多出張所 中村市天神橋52 TEL(08803) 5—4380

ステー位置図 1/100

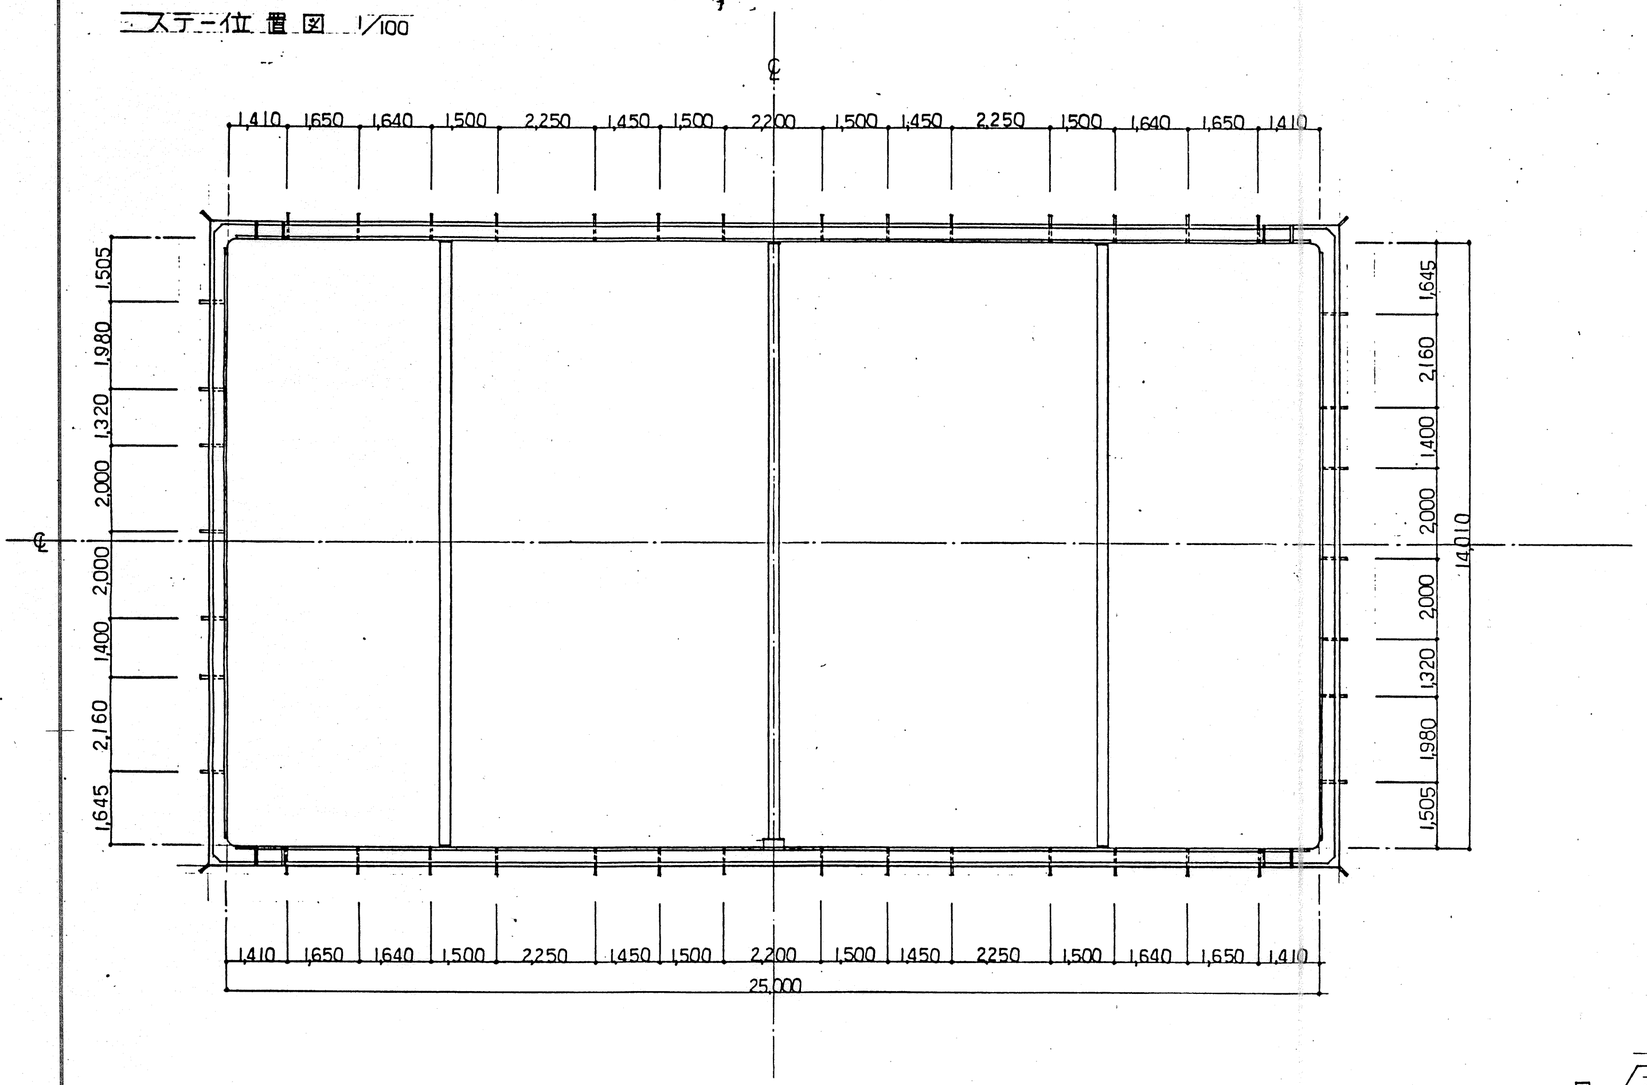

※ スチール部分はすべて亜鉛メッキとする。

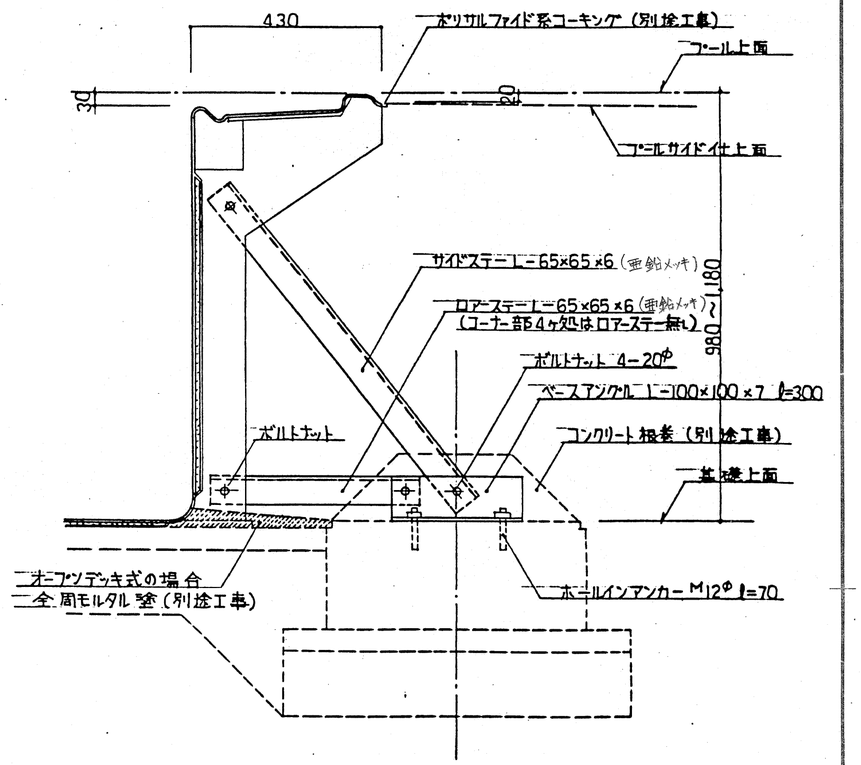

※ スチール部分はすべて亜鉛メッキとする

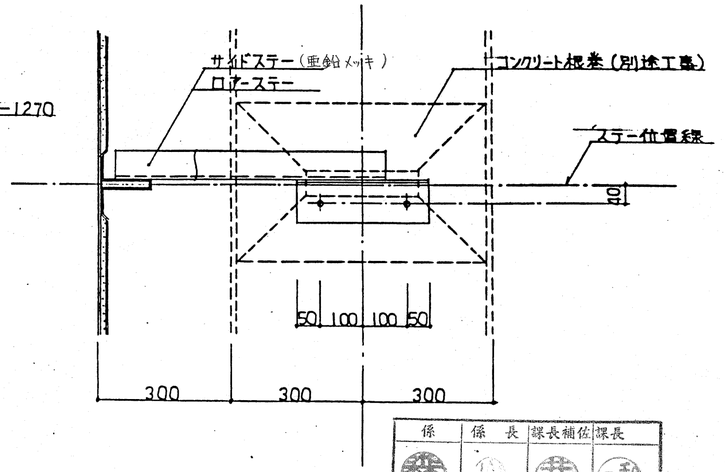

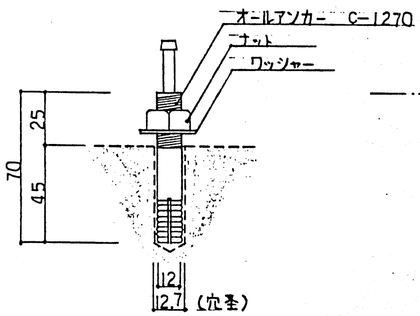

◇ 建築工事範囲

- ○ 砕石地業工事
- ○ サンドクッション工事
- ○ 鉄筋コンクリート基礎工事
- ○ コンクリート根巻工事
- ○ オープンデッキ式の場合モルタル塗工事

◇ プール工事範囲

- ○ プール本体組立工事
- ○ ホールインアンカー（三幸商事（株）オールアンカーCタイプ "C-1270"）
  （アンカーボルト等の他仕様の場合は建築工事）
- ○ ベースアングル取付
- ○ ロアーステー取付
- ○ サイドステー取付

ホールインアンカー詳細図 1/2

サイドステー詳細図 1/10

係	係長	課長補佐	課長

記事							
	(仮称)高知市立三里第二小学校(校舎)新築 工事設計図	DATE.	60 — 10 —	DRAWN BY		ライト設計事務所	
	参考図 ステー位置図・ステー詳細図	SCALE.	1/100 1/10 1/	CHECKED BY		事務所登録 第10号 代表者 1級建築士 野島茂博	
		SHEETNO.	E — 41			建築士登録 第28,158号 第44148号 管理建築士 仙波速雄	
						高知事務所 高知市梅ノ辻6—13 汐江農協ビル2F TEL 31—6177代	
						幡多出張所 中村市天神橋52 TEL (08803) 5—4380	

基礎伏図 1/100

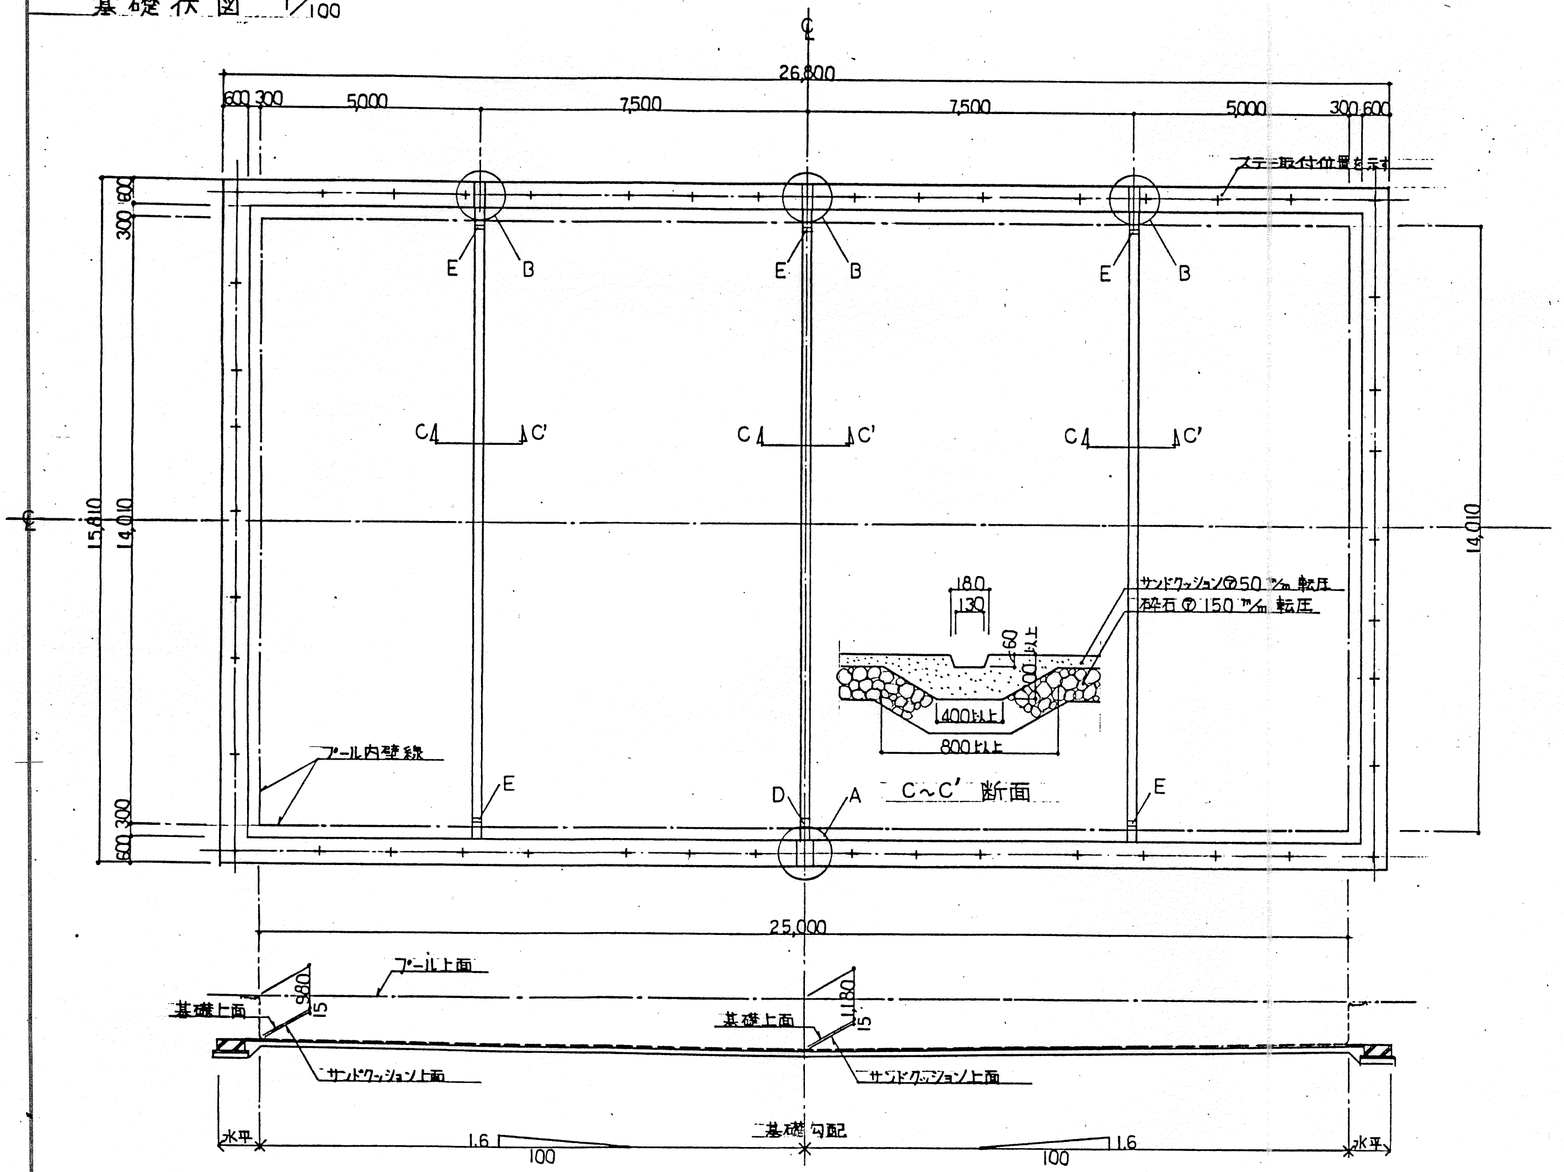

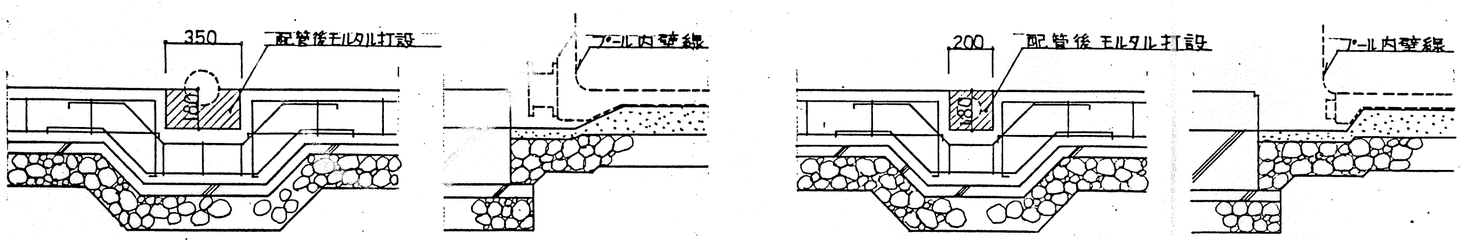

A 部詳細図(排水管用溝) 1/20　　D 部　　B 部詳細図(循環管用溝) 1/20　　E 部

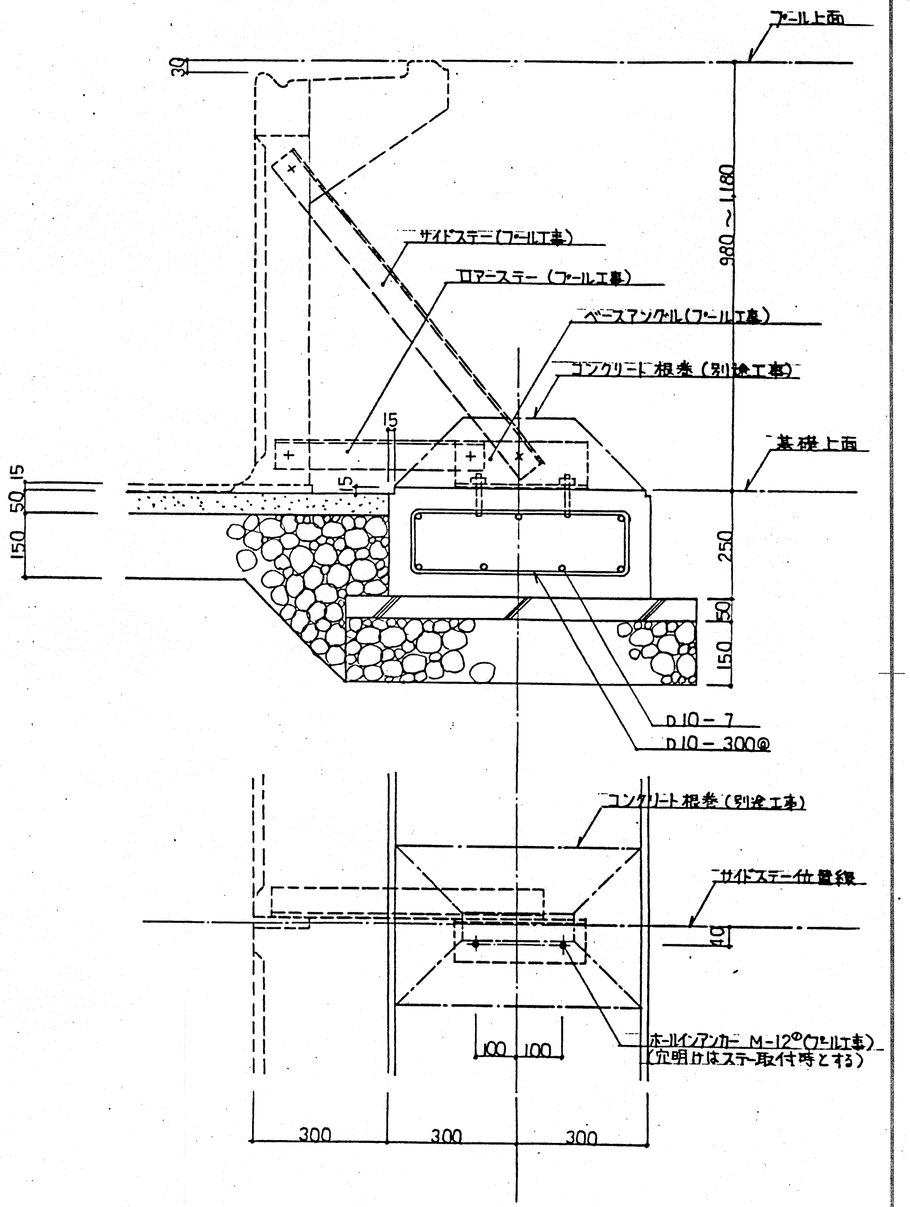

注意事項

- コンクリート強度は、普通コンクリート $4F_c = 210$ ㎏/㎠ を使用の事
- 鉄筋は SD30 (JIS G3112 規格品) を使用の事

基礎詳細図 1/10

係	係長	課長補佐	課長

記事		(仮称)高知市立三里第二小学校新築 工事設計図	DATE.	60－10－	DRAWN BY
			SCALE.	1/100 1/10 1/	CHECKED BY
		参考図 基礎伏図・基礎詳細図	SHEETNO.	E － 42	

ライト設計事務所
事務所登録 第10号　代表者 1級建築士 野島茂博
建築士登録 第28,158号　第44148号 管理建築士 油波速雄
高知事務所 高知市梅ノ辻6－13 汐江農協ビル2F TEL31－6177(代)
幡多出張所 中村市天神橋52 TEL(08803) 5－4380

配管系統図 1/100

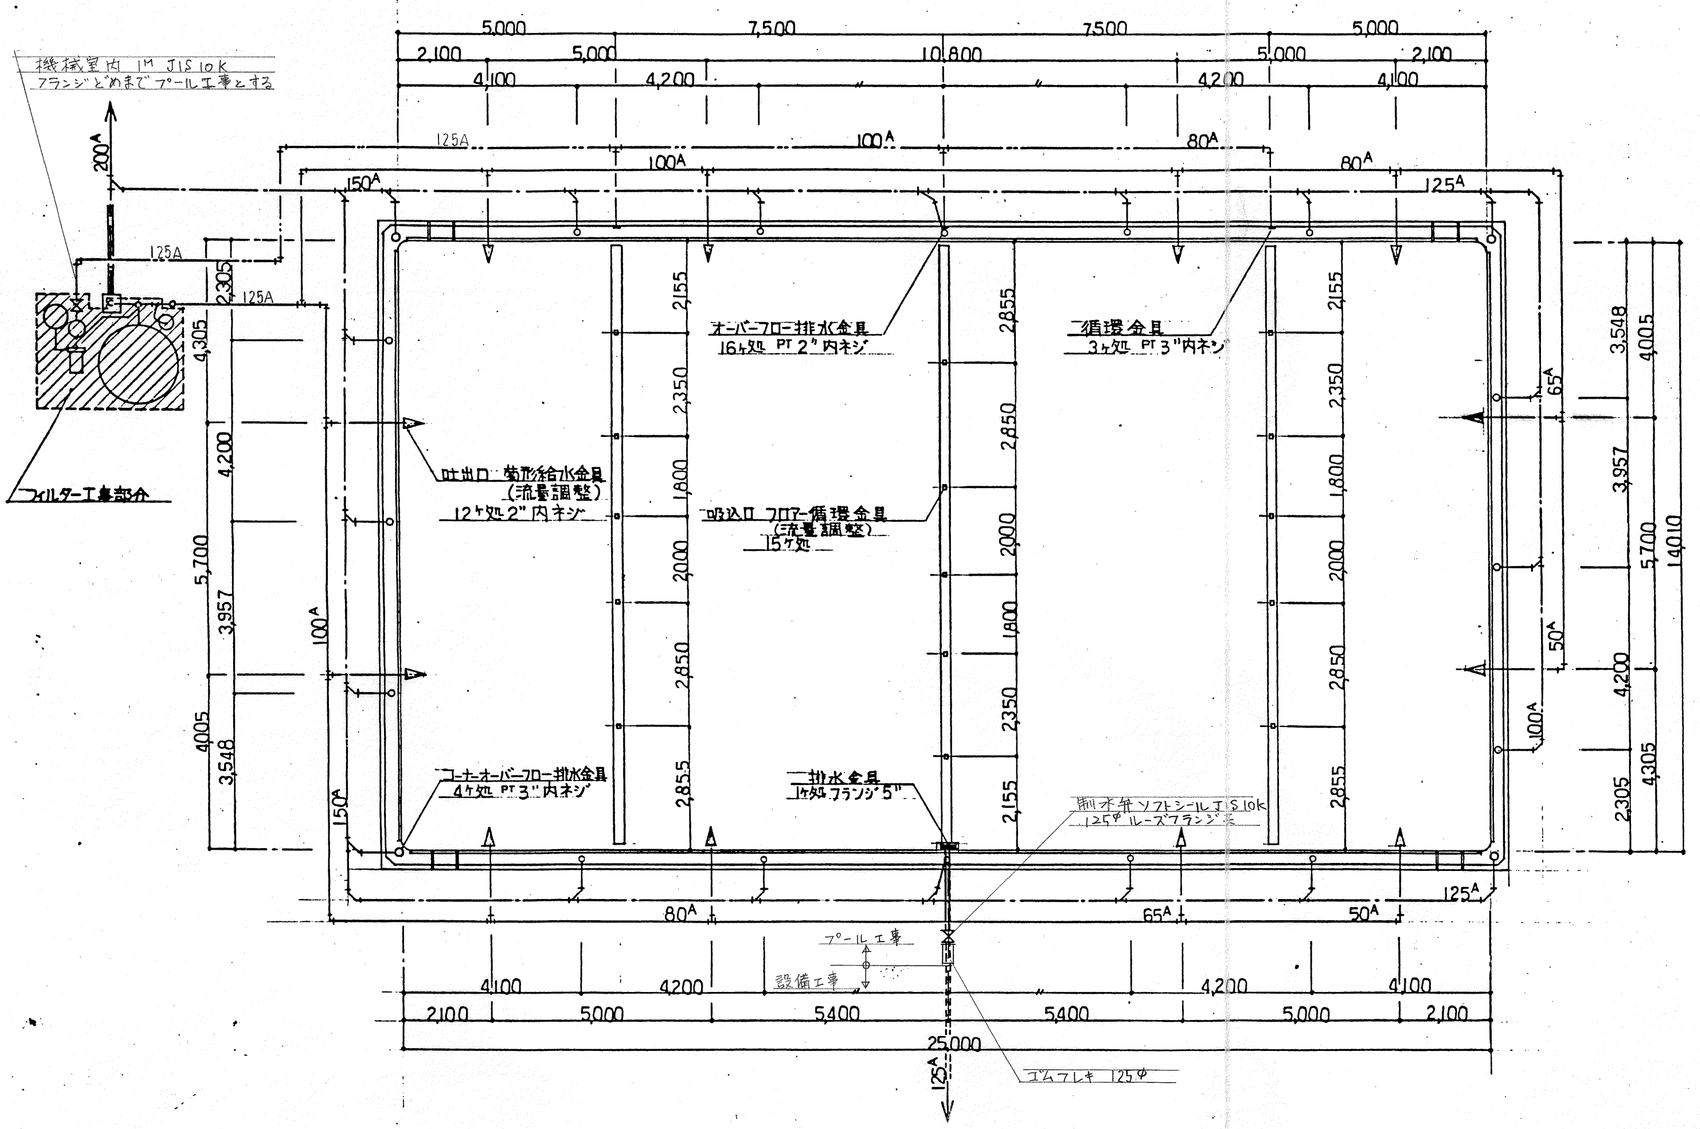

吐出口・循環口取付図 1/10

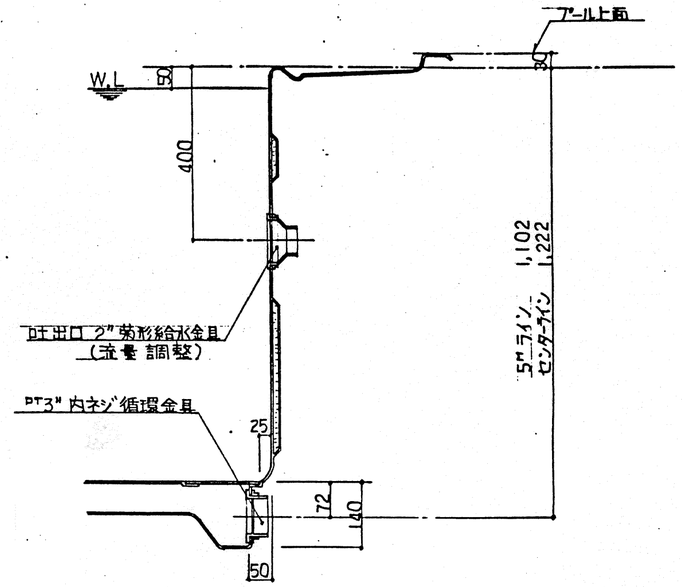

排水口取付図 1/10

○本体附属金具リスト

部品名	個数	材質	寸度	
排水金具	1	SGP	5"	JIS 5 kg/cm² フランジ
循環金具	3	BSC	PT3"	内ネジ
コーナーオーバーフロー	4	〃	PT3"	〃
オーバーフロー	16	〃	PT2"	〃
菊形給水金具(吐出口)	12	〃	PT2"	〃
フロアー循環金具(吸込口)	15	SUS	2t	

※配管 支持金物 ステンレス製とする。

係	係長	課長補佐	課長
	山本		利

記事

(仮称)高知市立三里第二小学校新築 工事設計図

参考図 配管系統図・取付図

DATE.	60 — 10 —	DRAWN BY	
SCALE.	1/100 1/10 1/	CHECKED BY	
SHEETNO.	E — 43		

ライト設計事務所
事務所登録 第10号
建築士登録 第28,158号
代表者 1級建築士 野島茂博
第44148号 管理建築士 仙波速穂
高知事務所 高知市梅ノ辻6—13 汐江農協ビル2F TEL31—6177(代)
幡多出張所 中村市天神橋52 TEL(08805) 5—4380

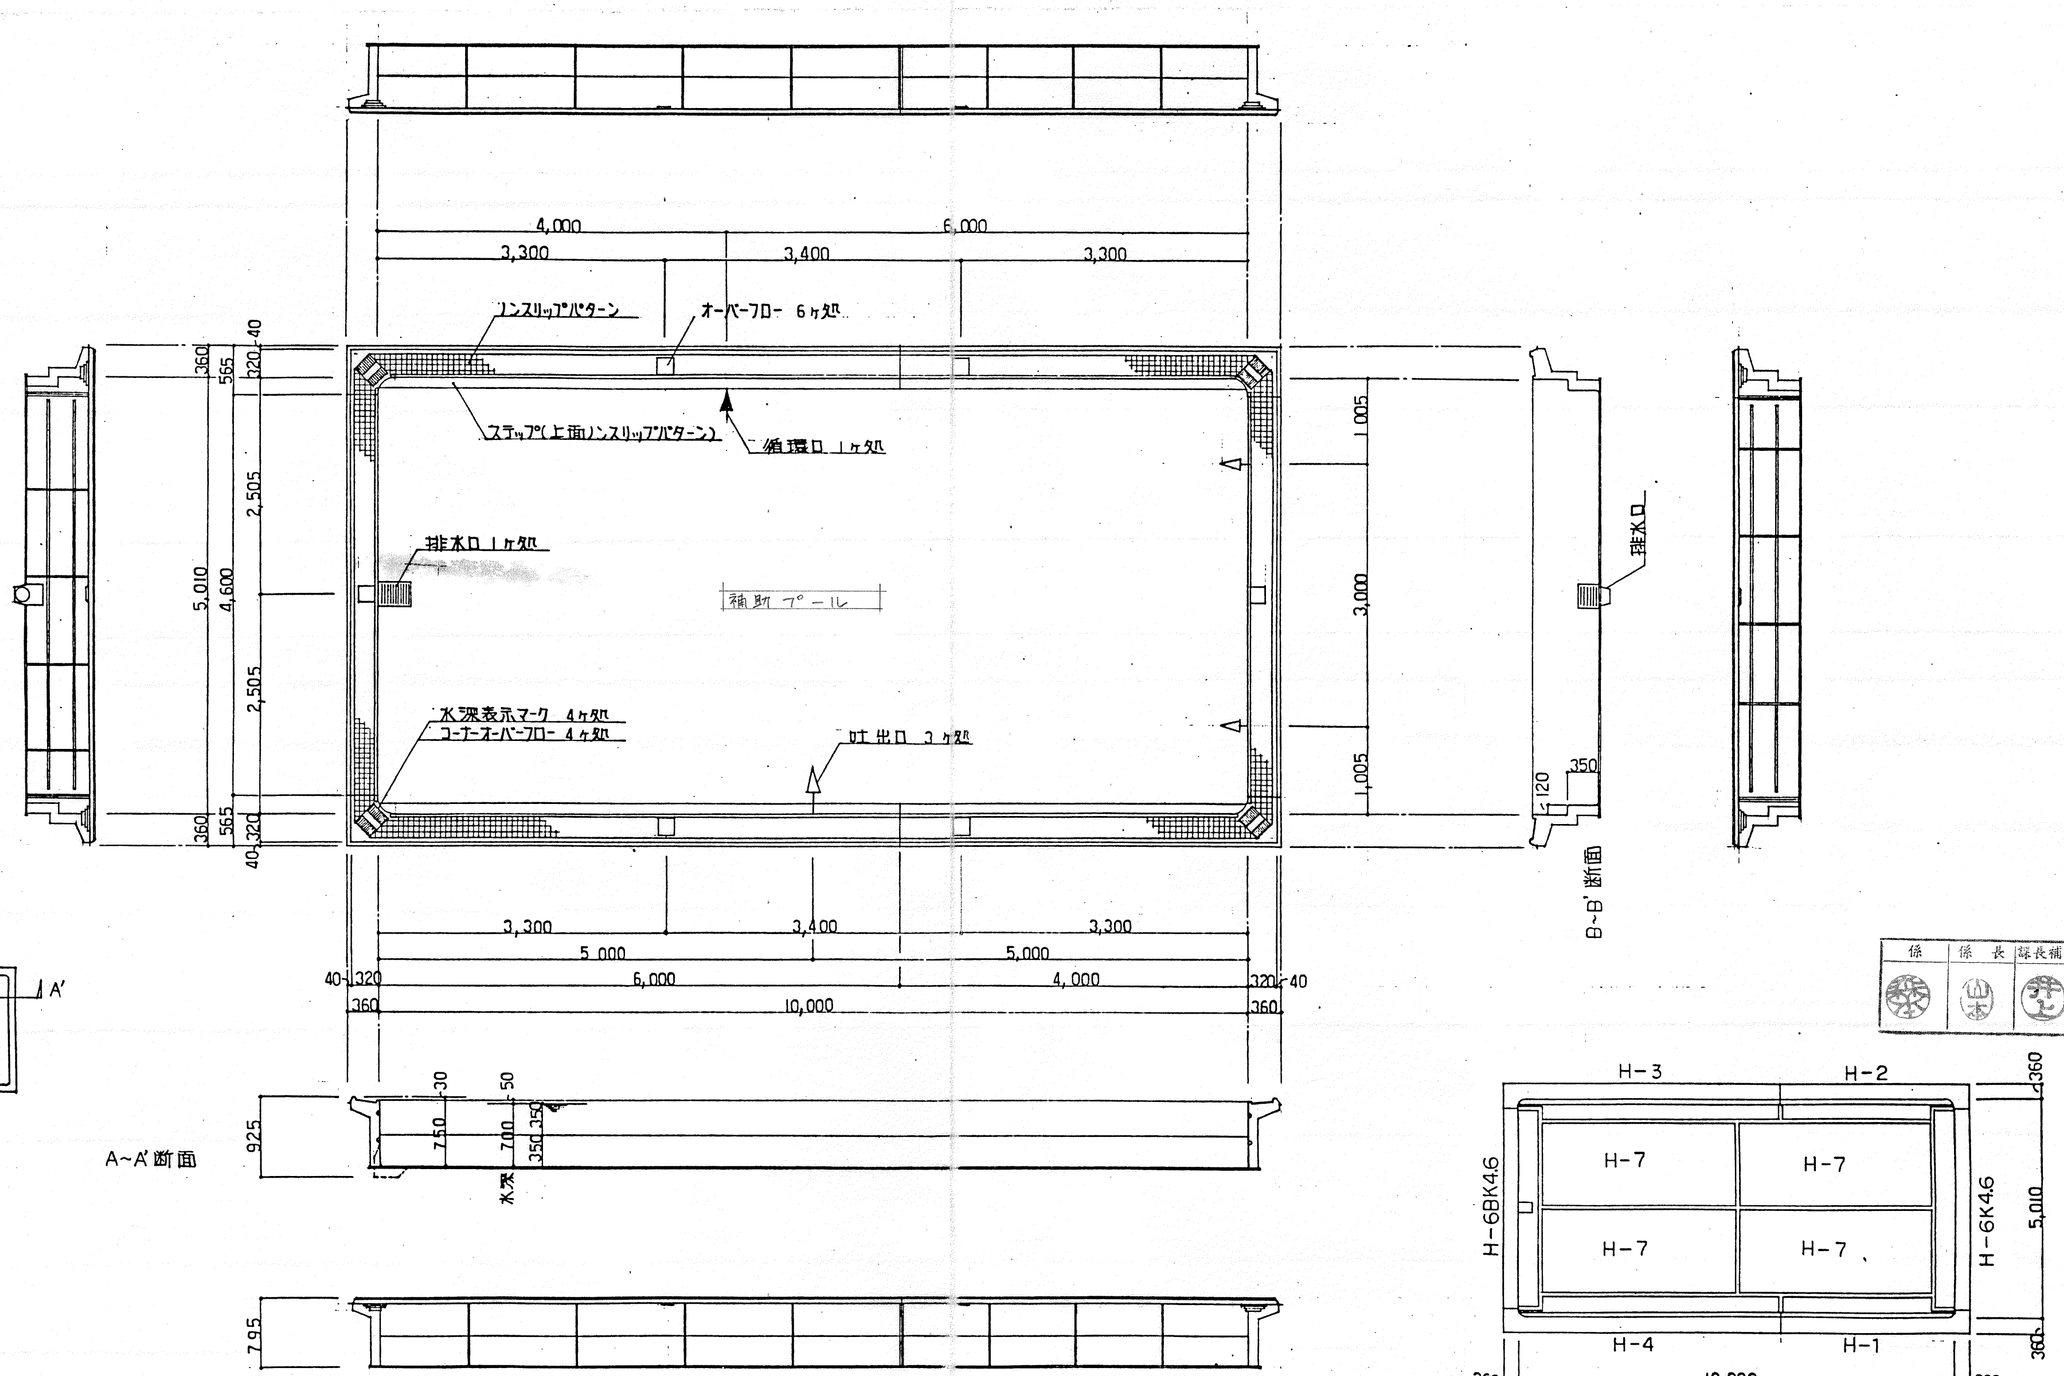

パネル割付図 1/100

係	係長	課長補佐	課長
	山本		田和

記事						
校舎 (仮称)高知市立三里第二小学校新築 工事設計図	DATE.	60 — 10 —	DRAWN BY		ライト設計事務所	
参考図 補助プール 平面・断面・パネル割付図	SCALE.	1/100 1/ 1/	CHECKED BY		事務所登録 第10号 代表者 1級建築士 野島茂博	
	SHEETNO.	E — 44			建築士登録 第28,158号 第44148号 管理建築士 倫渡速雄	
					高知事務所 高知市梅ノ辻6—13 汐江農協ビル2F TEL 31—6177㈹	
					幡多出張所 中村市天神橋52 TEL (08803) 5—4380	

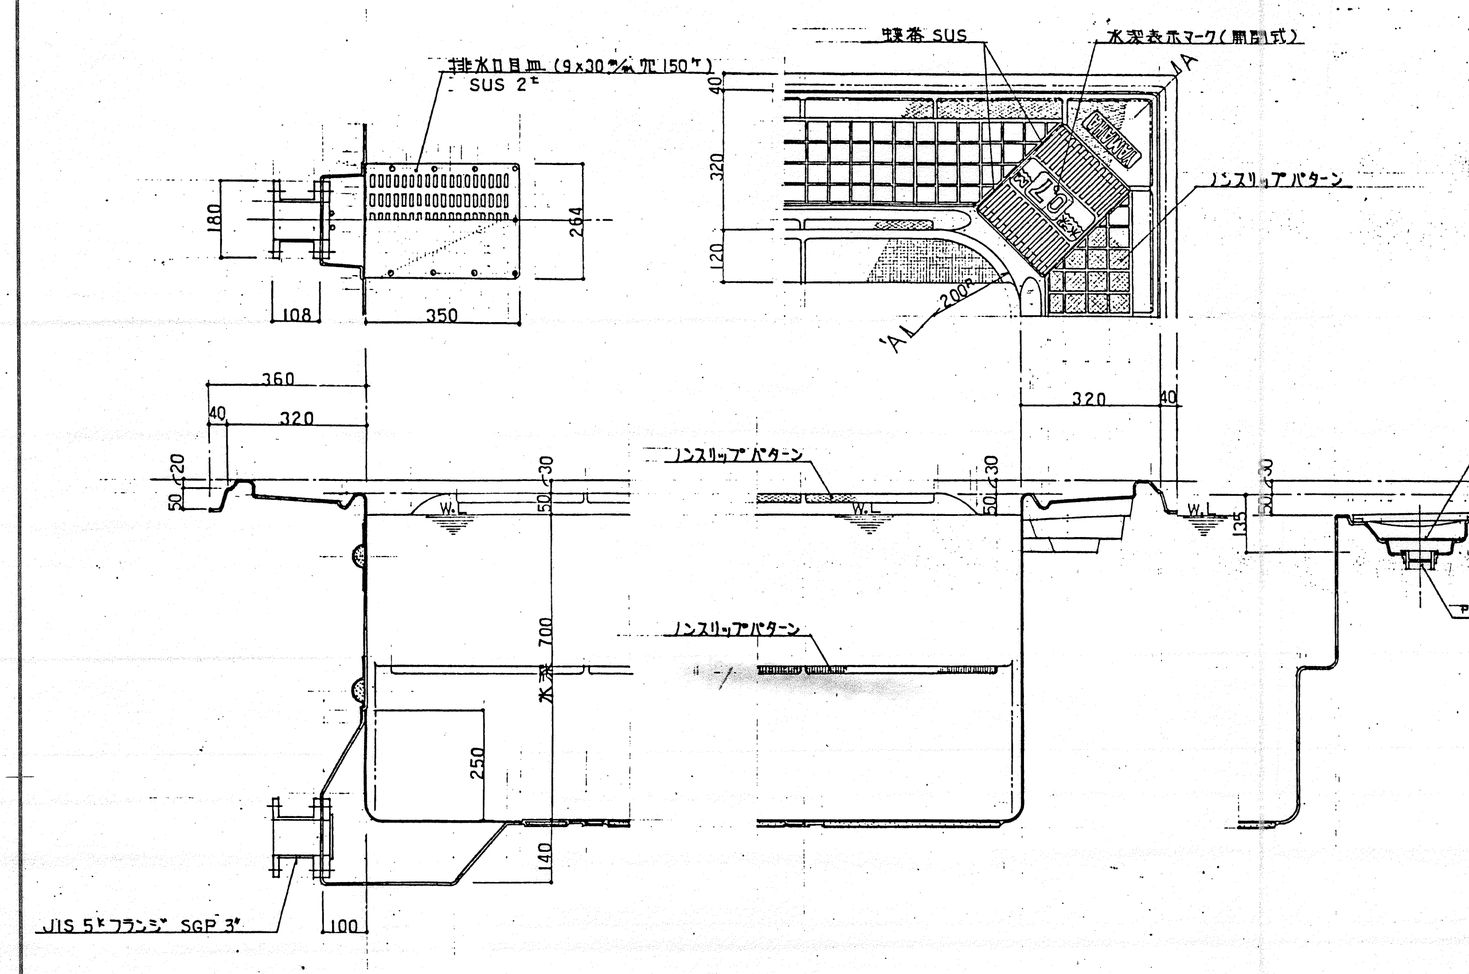

短辺断面・排水口詳細図 1/10　　コーナー部詳細図 1/10　　A－A'断面 コーナーオーバーフロー詳細図 1/10　　長辺断面・オーバーフロー，吐出口及び循環口詳細図 1/10

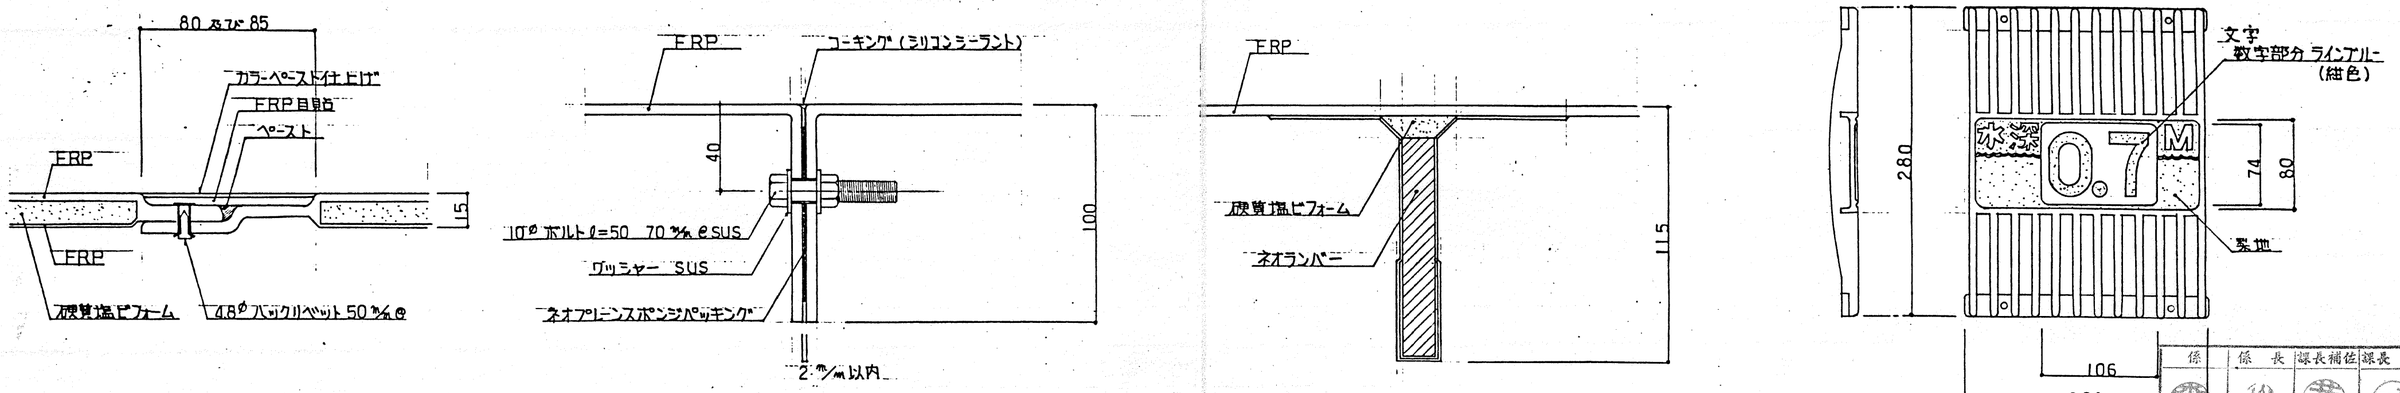

係	係長	課長補佐	課長
	山本		田和

記事			
	フロアーユニットジョイント図 1/2	サイドユニットジョイント図 1/2	
	参考図	排水口・オーバーフロー・ジョイント詳細図	

(仮称)高知市立三里第二小学校新築（校舎） 工事設計図

補強リブ詳細図 1/2

DATE.	60 - 10	DRAWN BY
SCALE.	1/10　1/4　1/2	CHECKED BY
SHEETNO.	E — 45	

ライト設計事務所
事務所登録 第10号　代表者 1級建築士 野島茂博
建築士登録 第28,158号　第44148号 管理建築士 鵜渡達雄
高知事務所 高知市梅ノ辻6－13 汐江農協ビル2F TEL 31－6177㈹
幡多出張所 中村市天神橋52 TEL (08805) 5－4380

ステー位置図 1/100

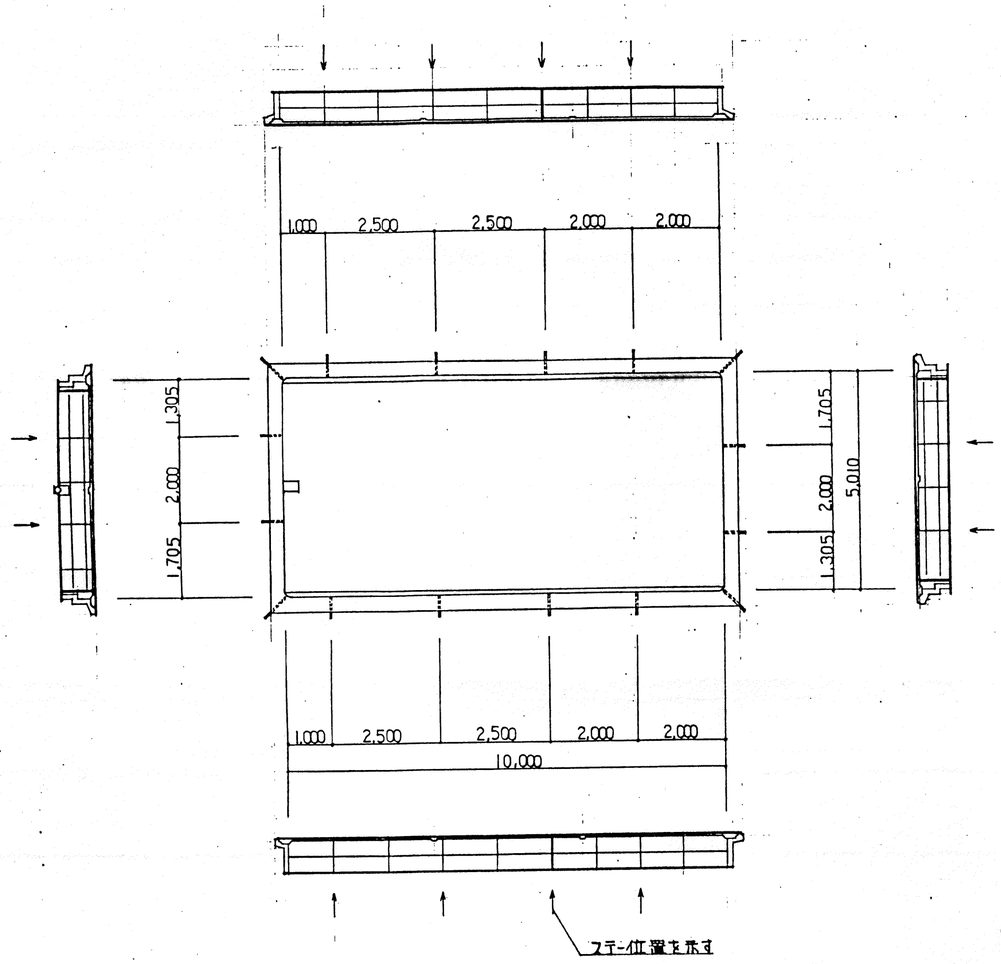

※ スチール部分はすべて亜鉛メッキとする。

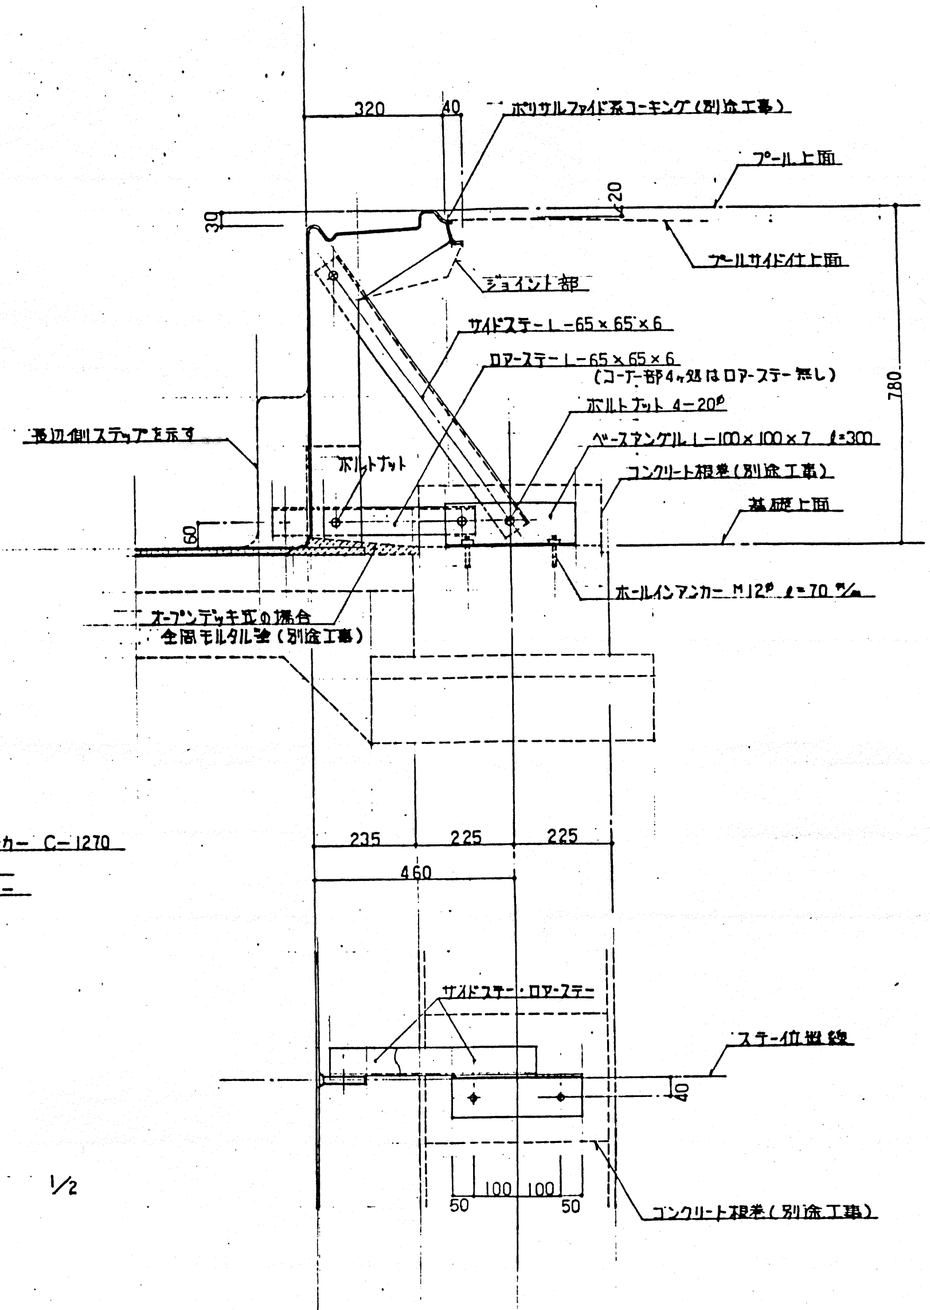

ステー取付詳細図 1/10

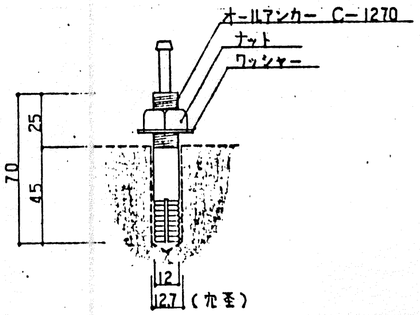

ホールインアンカー詳細図 1/2

◇建築[redacted]工事範囲

- 砕石地業工事
- サンドクッション工事
- 鉄筋コンクリート基礎工事
- コンクリート根巻工事
- オープンデッキ式の場合モルタル塗工事

◇[redacted]プール工事範囲

- プール本体組立工事
- ホールインアンカー(三幸商事(株)オールアンカーCタイプ "C 1270")
  (アンカーボルト等の他仕様の場合は建築工事)
- ベースアングル取付
- ロアーステー取付
- サイドステー取付

係	係長	課長補佐	課長

記事		被告 (仮称)高知市立三里第二小学校新築	工事設計図	DATE. 60 — 10 —	DRAWN BY
		参考図	ステー位置図・ステー取付詳細図	SCALE. 1/100 1/10 1/	CHECKED BY
				SHEETNO. E — 46	

ライト設計事務所
事務所登録 第10号 代表者 1級建築士 野島茂博
建築士登録 第28,158号 第44148号 管理建築士 仙波速雄
高知事務所 高知市梅ノ辻6—13 汐江農協ビル2F TEL31—6177㈹
幡多出張所 中村市天神橋52 TEL(08803) 5—4380

基礎伏図 1/100（別途工事）

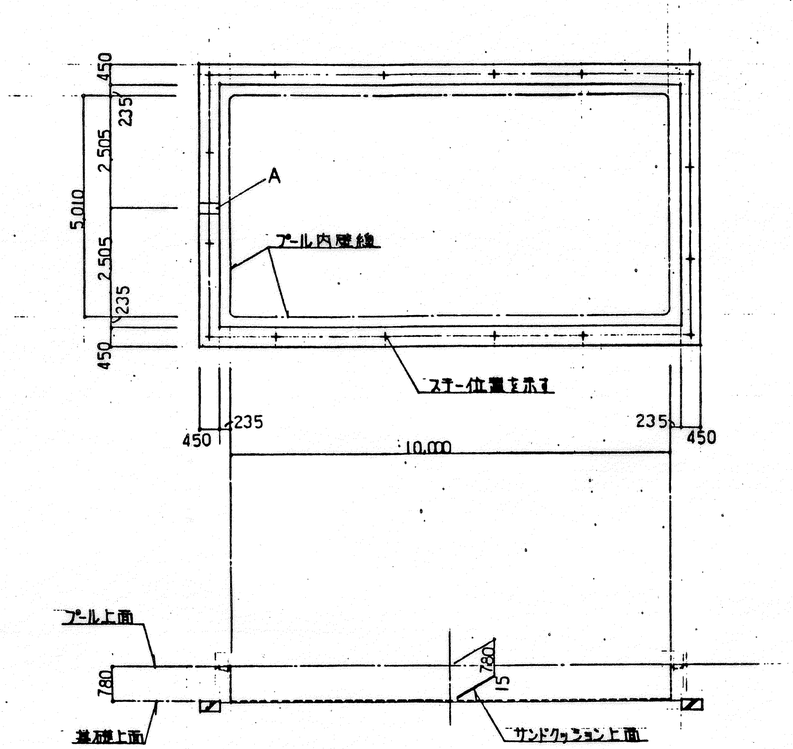

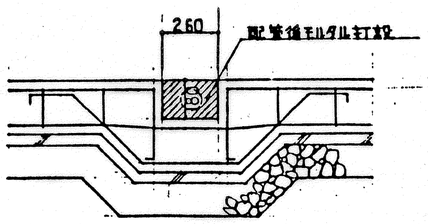

A部詳細図 1/20（別途工事）

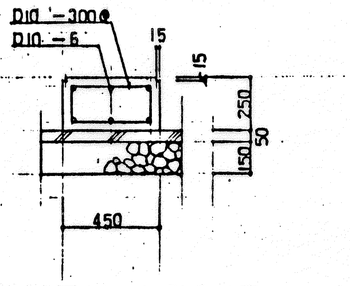

基礎詳細図 1/20（別途工事）

主プール・補助プール仕様

	1. 本体及び本体附属部品 名称	仕様	呼称	プールサイズ 主プール（25 X 14）	補助プール（10 X 5）
(1)	サイドユニット(側板) サイドユニット補強	ゲルコート＋FRP+硬質塩ビフォーム＋FRP FRP＋ネオランバー(1部ラベ使用)＋FRP	ユニット	16	6
(2)	フロアーユニット(底板)	ゲルコート＋FRP＋硬質塩ビフォーム＋FRP	ユニット	28	4
(3)	水道給水(吸込)口 (センターライン,1mラインを用)	ゲルコート＋FRP 給水(吸込)金具付	本	3	
(4)	サイドステー	SSZn耐候仕上げ L−65×65×6	本	46	16
(5)	ロアーステー	同上 同上	本	42	12
(6)	ベースアングル	同上 L−100×100×7	本	46	16
(7)	ラダーハンドル(手摺)	SUS 304 38φパイプ	本	8	
(8)	排水口金具	JIS 5Kフランジ付 SGP5"ナイロン粉体塗装	個	1	1 (SGP3)-
(9)	排水口目皿	SUS 304 2t 9×60%穴 110φ	個	1	1
(10)	オーバーフロー目皿	SUS 304 2t 9×30%穴 32φ	個	16	6 (SUS 304 2t 9×30%穴 150φ)
(11)	オーバーフロー金具	BSC PT2"ナイロン粉体塗装	個	16	6
(12)	コーナー部オーバーフロー目皿	SUS 304 2t 9×30%穴 32φ	個	4	4
(13)	コーナー部オーバーフロー金具	BSC PT3"ナイロン粉体塗装	個	4	4 (PT2)
(14)	蓋 受 金 具	同上	個	3	1
(15)	水底給水(吸込)金具	SUS 304 2t(11φ穴24φ)102%口	個	15	
(16)	吐出口金具	BSCナイロン粉体塗装で変形給水金具	個	12	4
(17)	水深表示マーク	FRP SMC成形品	箇所	6	
			箇所		
(18)	センターラインカラーリング	製造時ゲルコート(ポリエステル樹脂)仕上げ・ラインブルー(着色)			
(19)	5mラインカラーリング	同上・ライトローズマルーン(小豆色)			
(20)	プール本体カラーリング	プール本体接続部 水中部(シリコンシーラント)パロスブルー ★オーバーフロー部(シリコンシーラント)ホワイト オーバーフロー部 アイボリー(象牙色) ユニット側壁部 パロスブルー(空色) フロアー部 パロスブルー(空色)			

係	係長	課長補佐	課長

記事

総合
(仮称)高知市立三里第二小学校新築 工事設計図

参考図 基礎伏図・ステー廻り詳細図

DATE.	60 — 10 —	DRAWN BY	
SCALE.	1/100 1/20 1/	CHECKED BY	
SHEETNO.	E — 47		

ライト設計事務所
事務所登録 第10号 代表者 1級建築士 野島茂博
建築士登録 第28,158号 第4148号 管理建築士 曽波連蔀
高知事務所 高知市梅ノ辻6−13 汐江農協ビル2F TEL31−6177㈹
幡多出張所 中村市天神橋52 TEL(08803)5−4380