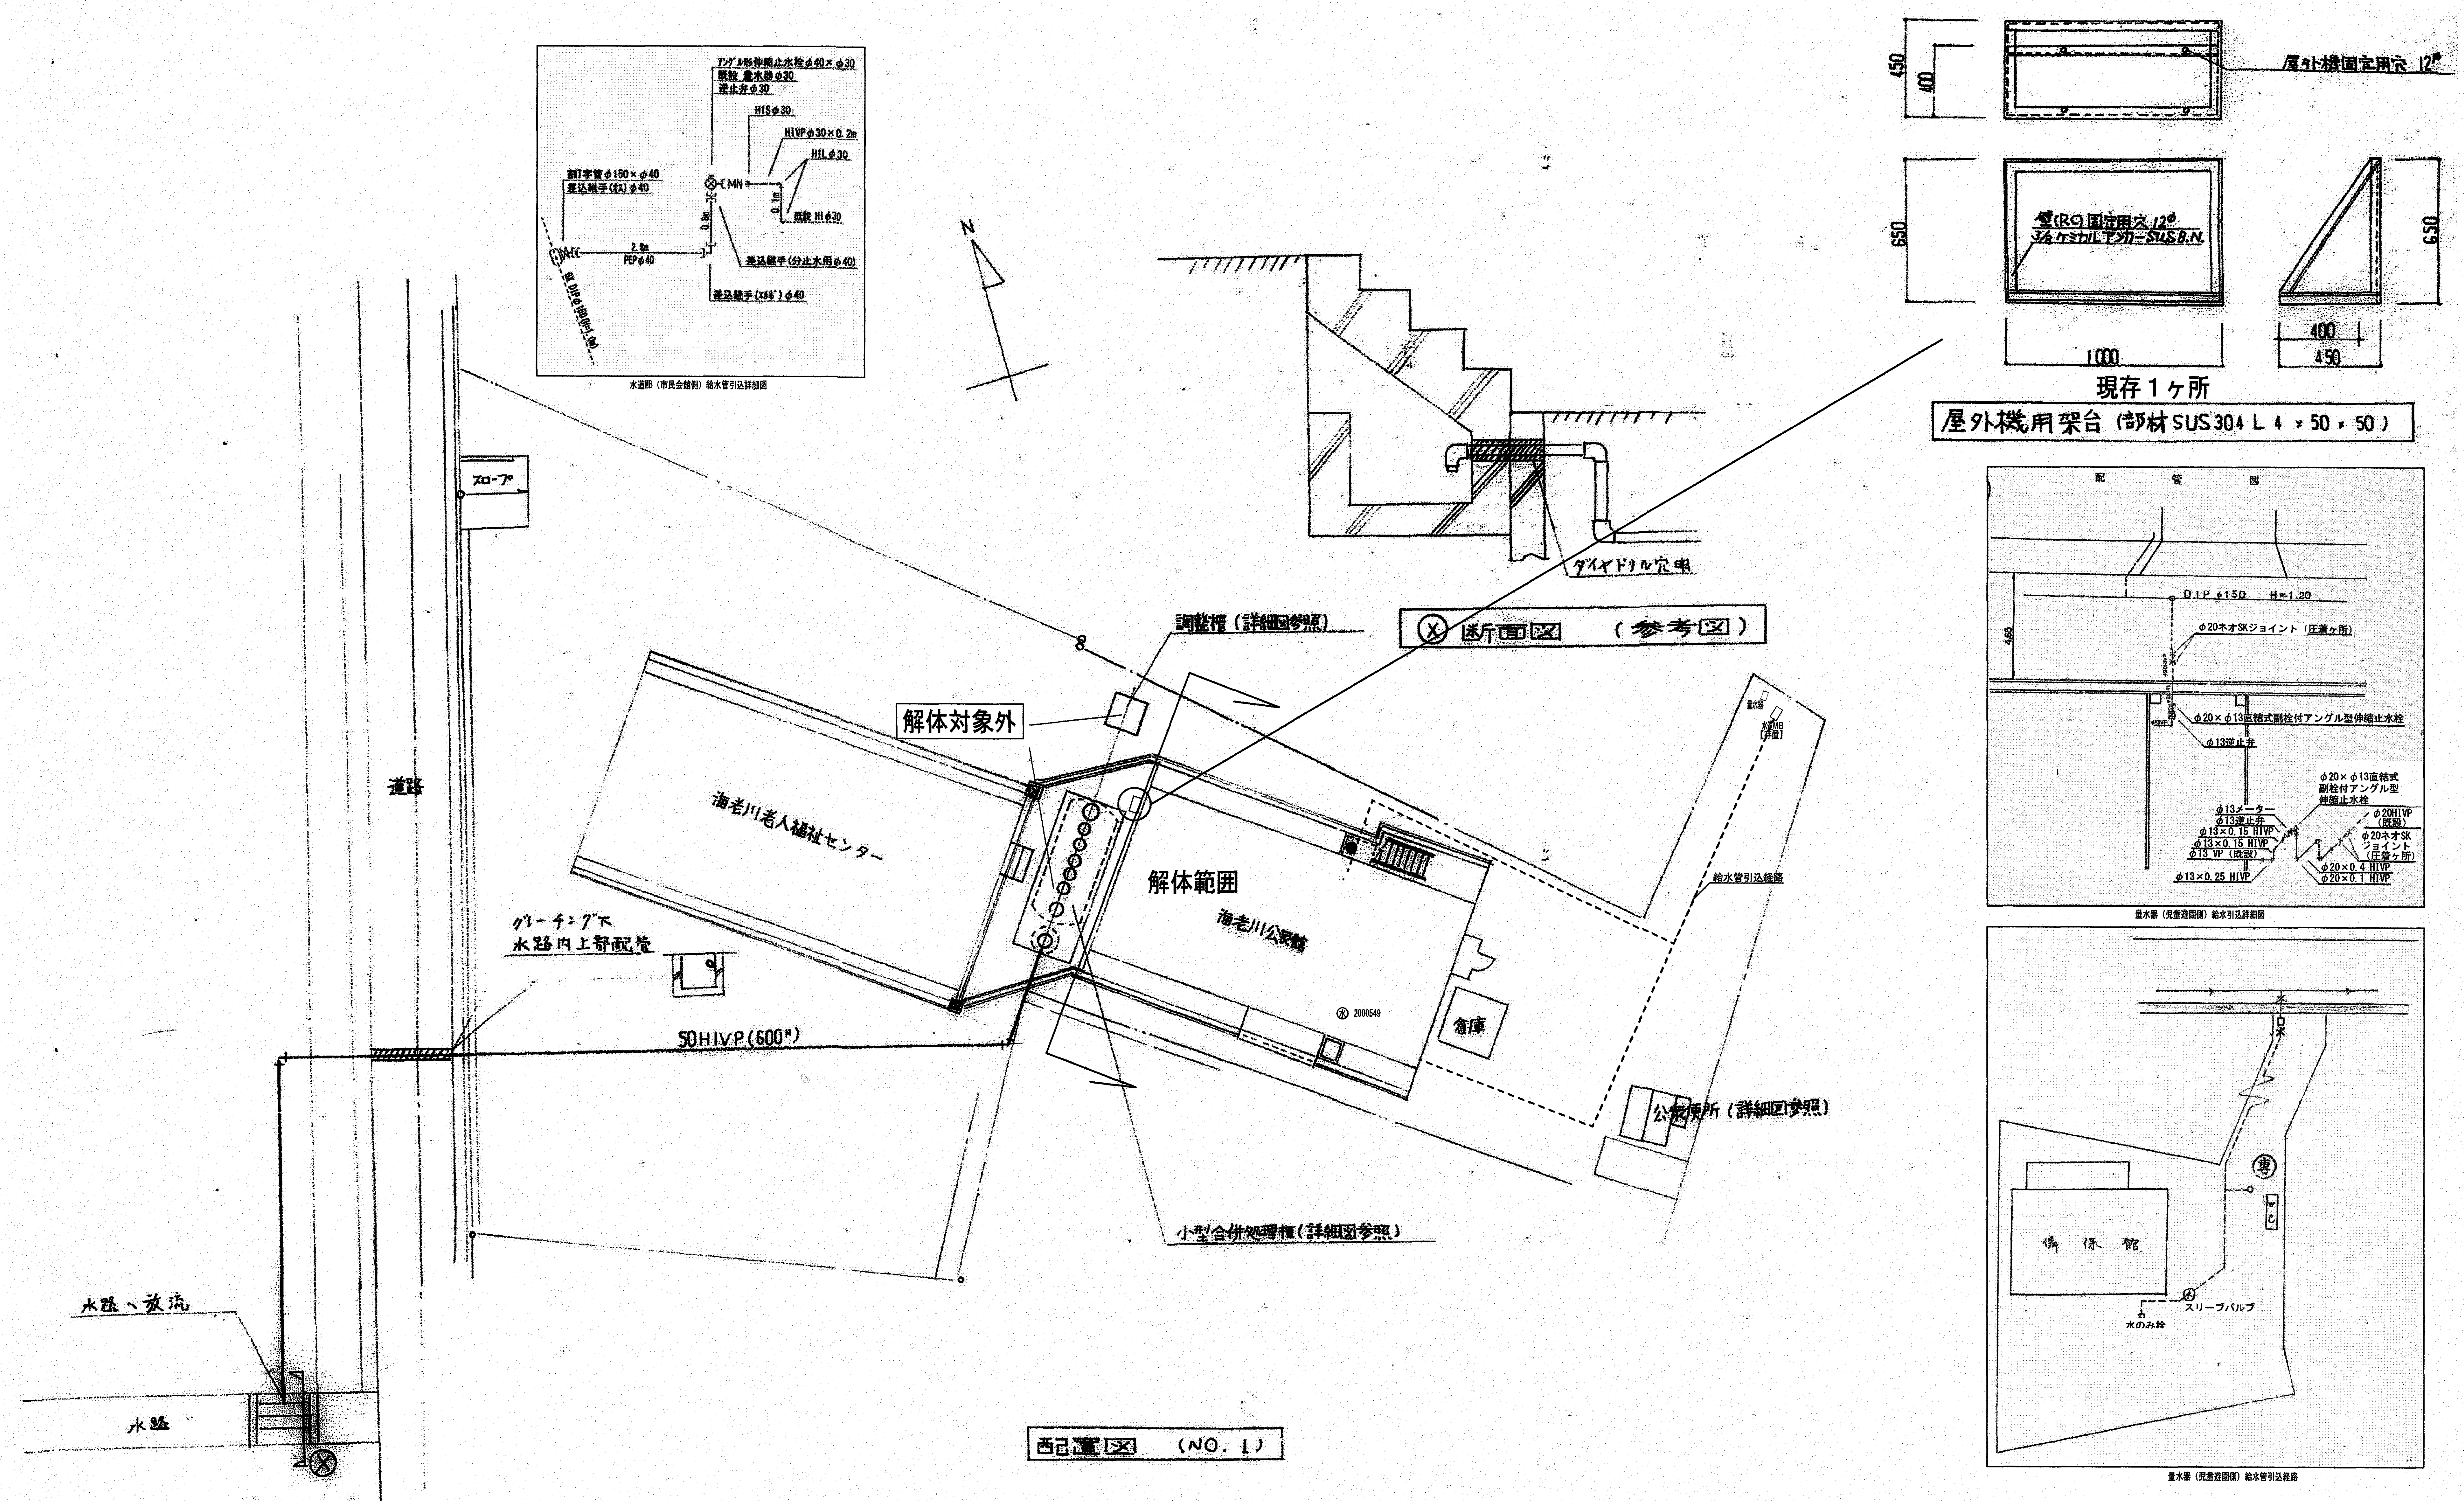

配置図　（NO. 1）

参考図

| 高知市都市建設部公共建築課 | | | |
|---|---|---|---|
| 係 | 係　長 | 課長補佐 | 課　長 |
| | | | |

| 海老川市民会館解体工事 | | |
|---|---|---|
| 建築解体図 | 全体配置図、給水管位置図 | |
| DATE/ 2026/8 | SCALE/ 1/200・20 | SHEET NO 解浄－1 |

㈱ＡＳＡ設計事務所
ARCHITECTS OF SPATIAL ACCORD
TEL (088) 822-5797 (代)
FAX (088) 822-5799

| 一級建築士大臣登録第196852号 | DRAWN BY | CHECKED BY |
|---|---|---|
| 田　中　健　一 | | |

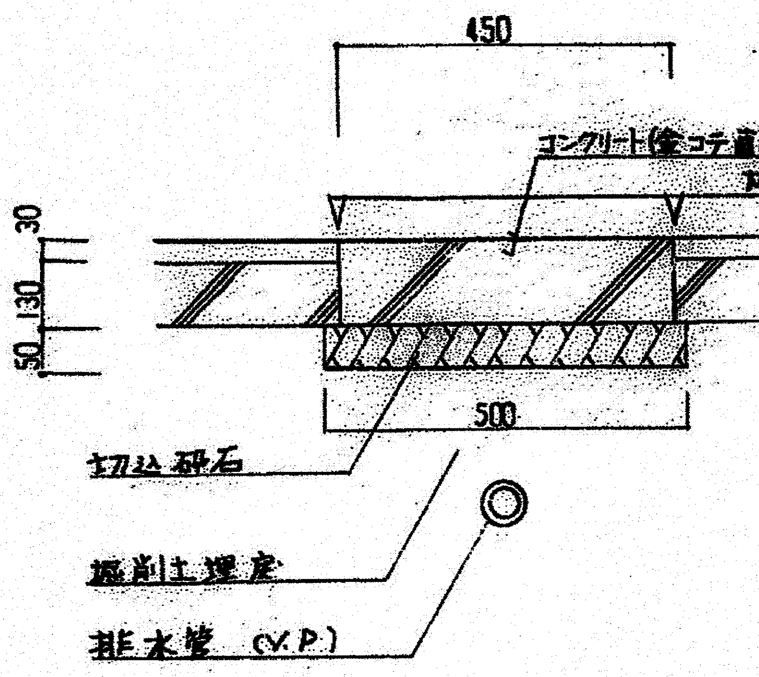

復旧図　（参考図）

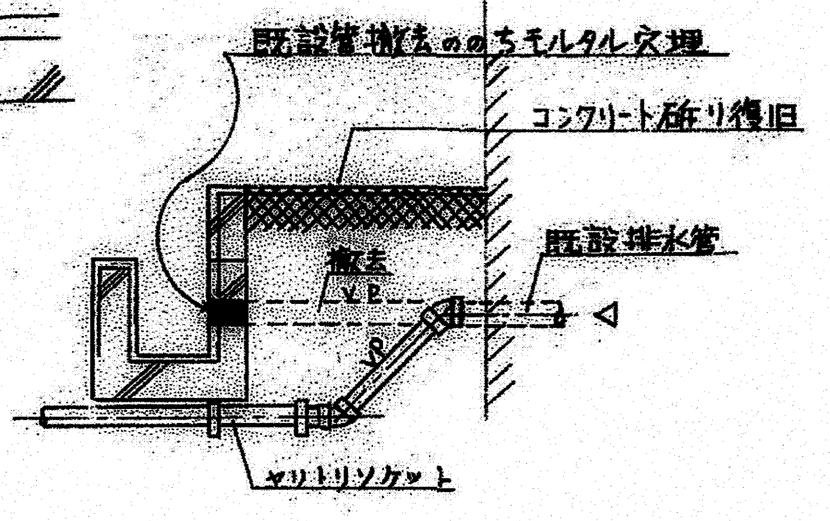

Ⓧ断面図　（参考図）

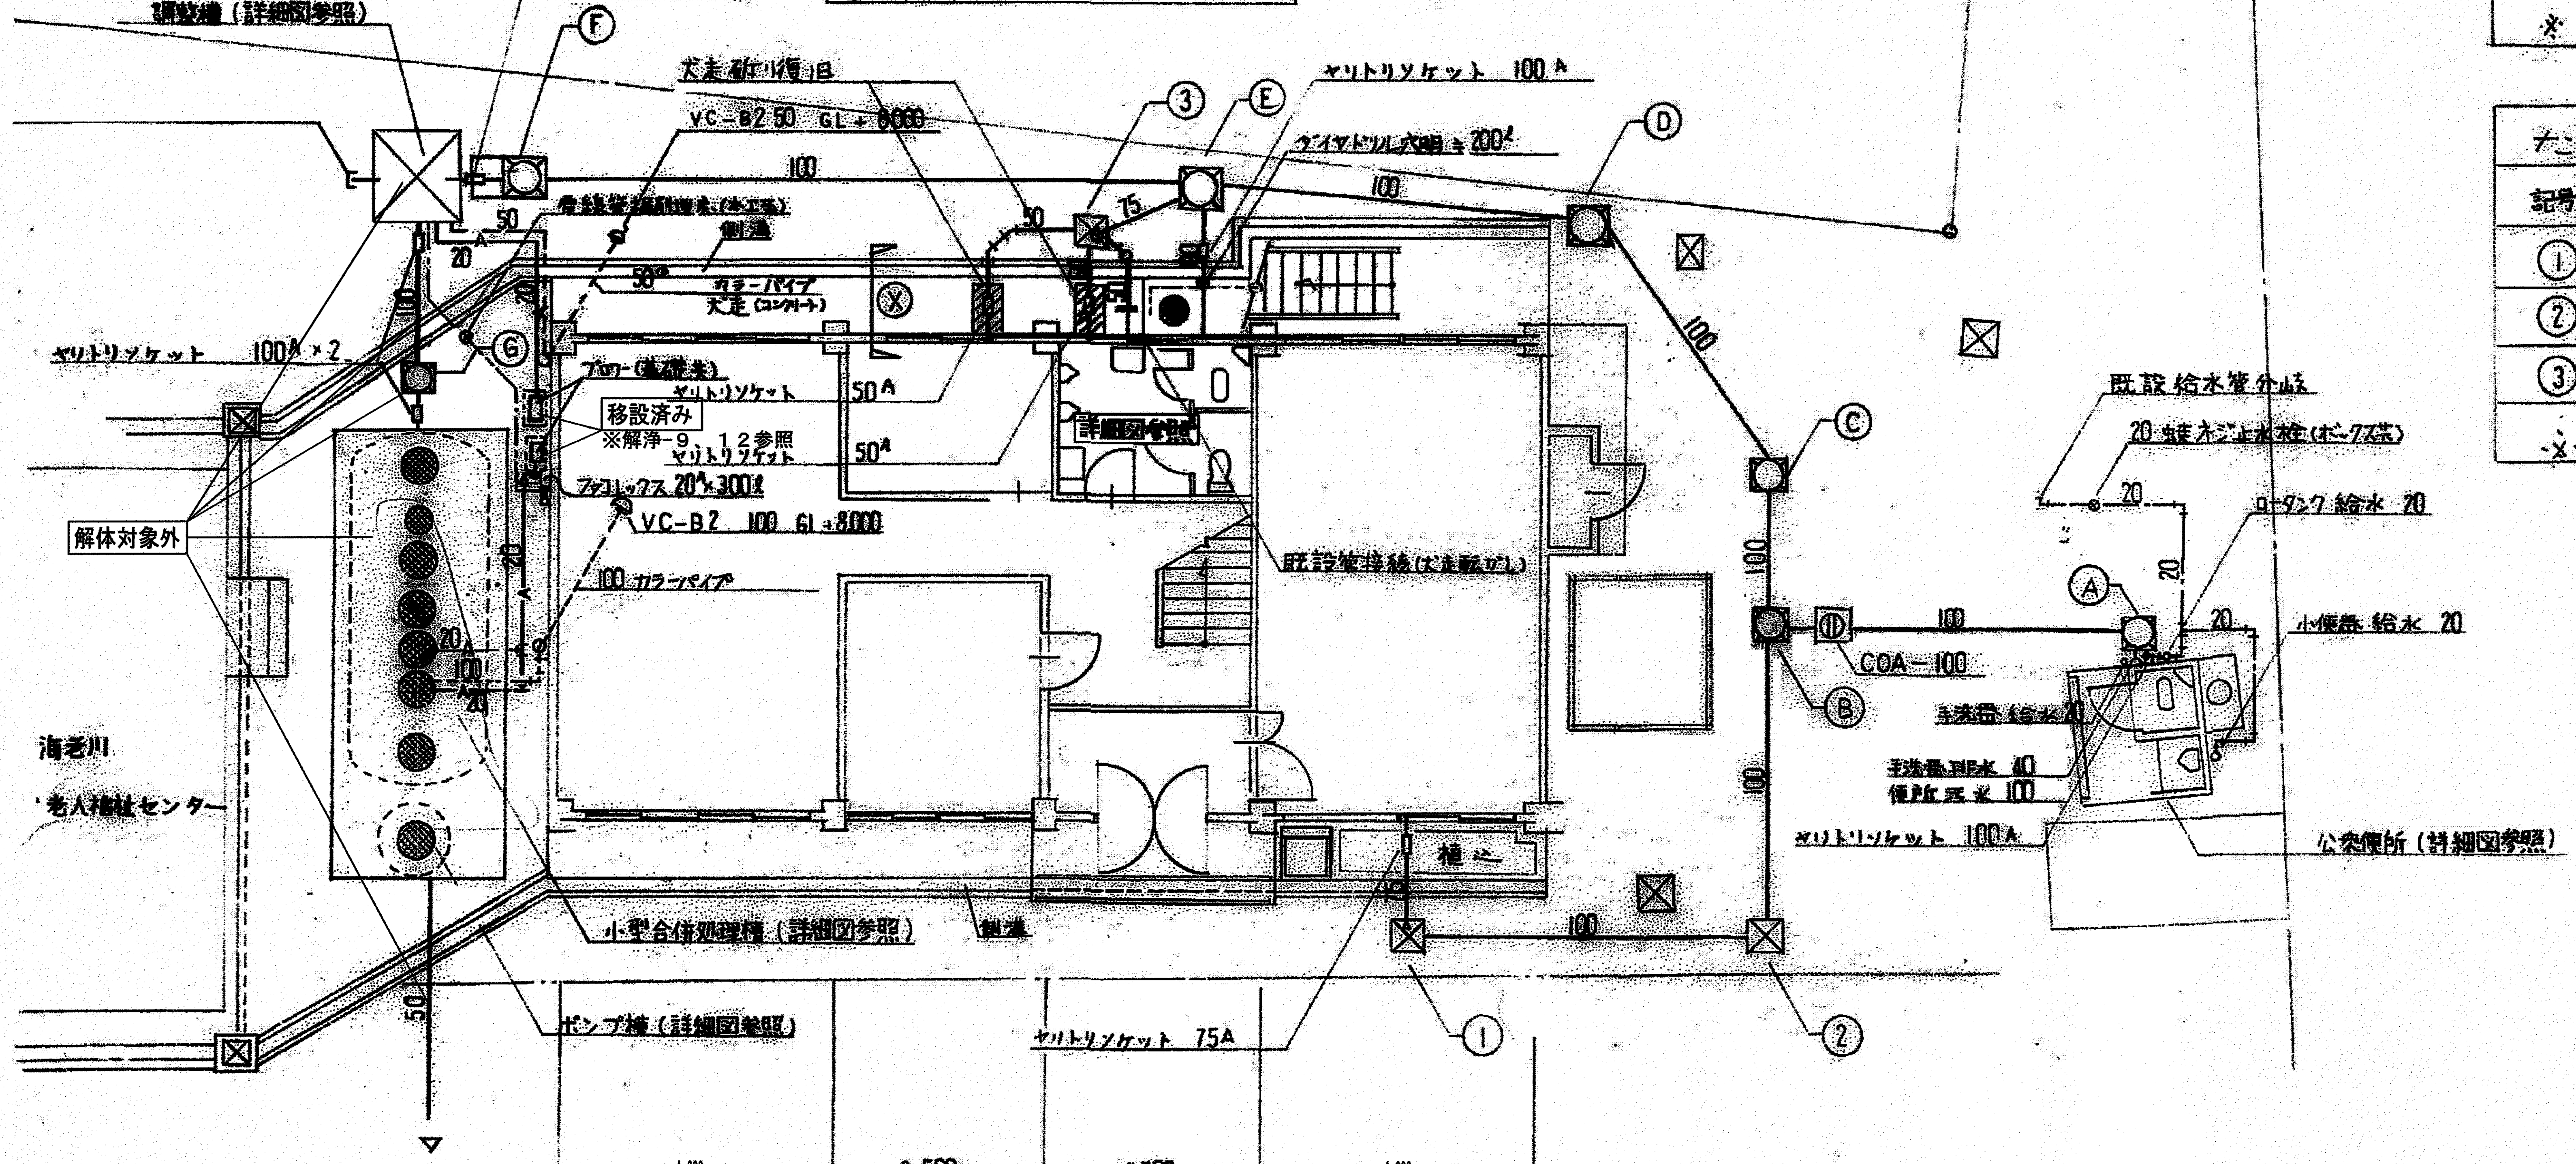

配置図　（NO. 2）

## 汚水桝リスト

| 記号 | 寸法 | 深さ | 蓋種別 | 種別 | 備考 |
|---|---|---|---|---|---|
| Ⓐ | 300φ | 300 | SF－30L | 左～YT<br>（キャップ付） | 樹脂製 |
| Ⓑ | 300φ | 800 | SF－30L | 左YT 90° | 〃 |
| Ⓒ | 300φ | 810 | SF－30L | 右L 45° | 〃 |
| Ⓓ | 300φ | 830 | SF－30L | 右L 45° | 〃 |
| Ⓔ | 360×360 | 850 | SF－36L | ―― | コンクリート<br>既成品 |
| Ⓕ | 350φ | 1000 | SF－36L | ストレート | 樹脂製 |
| Ⓖ | 300φ | 550 | SF－30L | ストレート | 〃 |
| ※ | （下部）砕石 ⑦50, | コンクリート | ⑦100（上部）砕石 | ⑦50, コンク | リート ⑦150 |

## ためます桝リスト（樹脂製）

| 記号 | 寸法 | 深さ | 蓋種別 | 種別 | 備考 |
|---|---|---|---|---|---|
| ① | 300φ | 500 | SF－30L | 右起点桝 | トラップ桝 |
| ② | 300φ | 540 | SF－30L | 右L 90° | インバート桝 |
| ③ | 360×360 | 400 | SF－36L | コンクリート<br>既製桝 | トラップ桝 |
| ※ | （下部）砕石 ⑦50, | コンクリート | ⑦100,（上部）砕石 | ⑦50 コンク | リート ⑦150 |

**※解体範囲内の設備配管はすべて撤去する。**

**※給水管撤去は、高知市上下水道局から給水設備工事指定業者として指定を受けている者により行うこと。**

| 高知市都市建設部公共建築課 | | | |
|---|---|---|---|
| 係 | 係　長 | 課長補佐 | 課　長 |
| 横山 | 澤田 | 亀山 | 松木 |

海老川市民会館解体工事

建築解体図　浄化槽・排水桝配置図. リスト

DATE/ 2026/8　SCALE/ 1/100　SHEET NO 解浄－2

㈱ A S A 設 計 事 務 所
ARCHITECTS OF SPATIAL ACCORD
TEL (088) 822-5797 (代)
FAX (088) 822-5799

一級建築士大臣登録第196852号
田 中 健 一
DRAWN BY
CHECKED BY

| 公園便所 | | |
|---|---|---|
| 大便器 | C750V S670B | 1 |
| 小便器 | U30TC | 1 |
| 手洗器 | L5D | 1 |
| | | |
| | | |

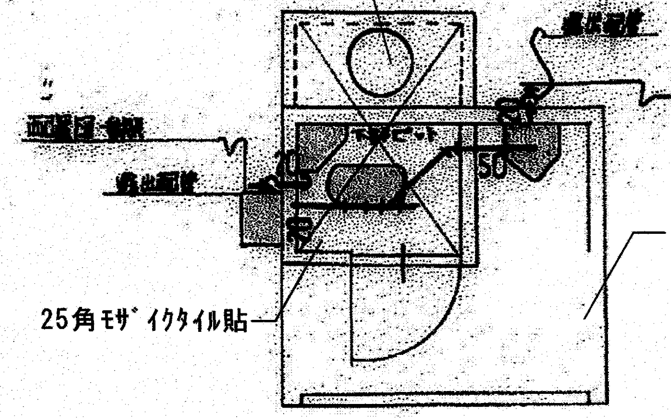

ピット貫通ヶ所は実管スリーブ使用の上
防水コーキングを施すこと.

改造後平面詳細図 S=1:50

| 便所 | | |
|---|---|---|
| 洋風大便器 | C420 S51BRJ | 1 |
| 大便器 | C750V S670B | 1 |
| 小便器 | U307C | 2 |
| 床上掃除口 | COA-100 | 1 |
| ベンドキャップ | VC-B250 | 1 |
| | | |

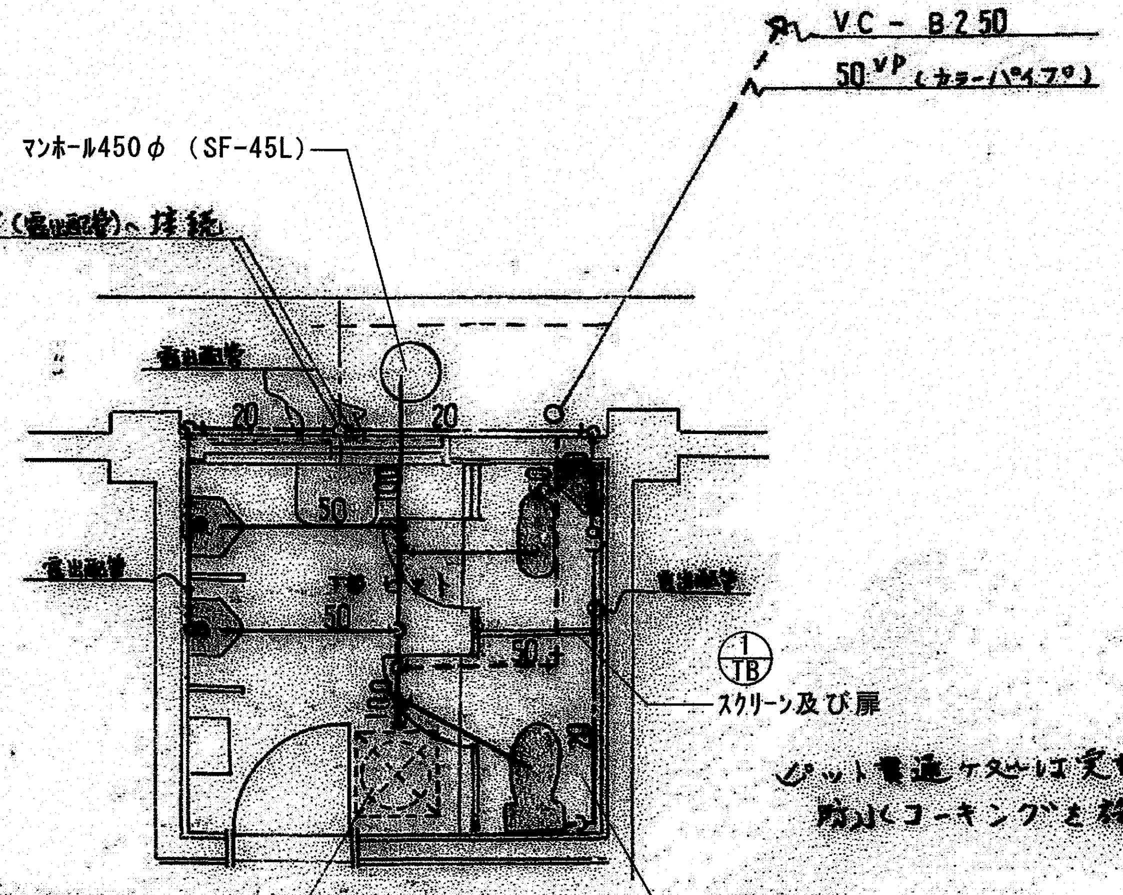

ピット貫通ヶ処は実管スリーブ使用の上
防水コーキングを施すこと。

改造後平面詳細図 S=1:50

| 符号 | (1/TB) スクリーン及び扉付きフラッシュ戸 |
|---|---|
| 数量 | 1 |
| 見込 | 40 |
| 材種 | メラミン化粧合板フラッシュ |
| 金物 | ステンレス □40×20×1.2, ラバトリーヒンジ, ストライク<br>ラッチ錠(表示錠), ステンレス足金物, ステンレスL型取付金具 |
| 備考 | 現場測りの上製作の事 |

形状寸法

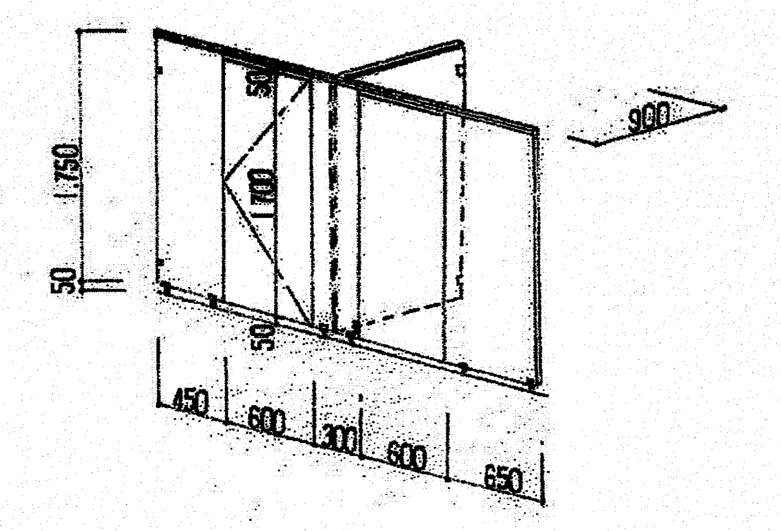

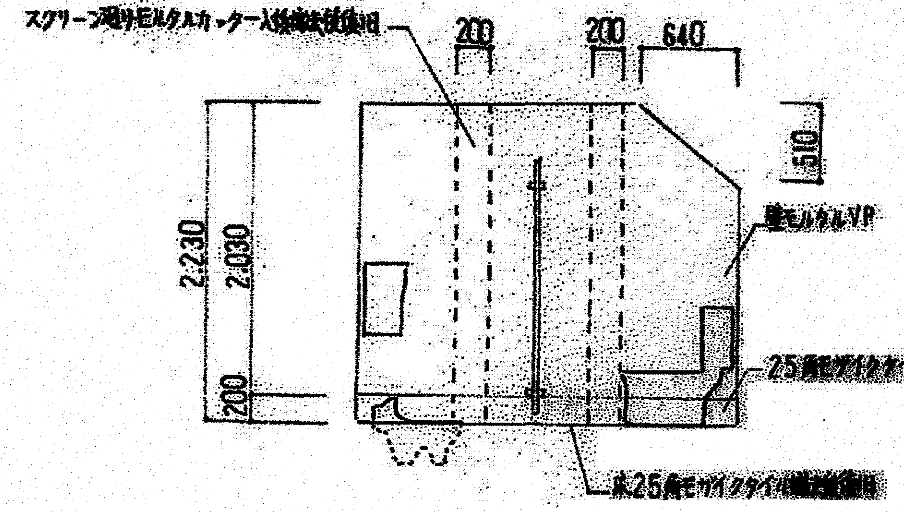
スクリーン廻りモルタルカッター入撤去後復旧
200
200
640
510
2,230
2,030
200
壁モルタルVP
25角モザイクタイル
床25角モザイクタイル撤去後復旧

参考図

| 高知市都市建設部公共建築課 | | | |
|---|---|---|---|
| 係 | 係長 | 課長補佐 | 課長 |
| | | | |

海老川市民会館解体工事

| 建築解体図 | 既存ＷＣ改修図 | |
|---|---|---|
| DATE/ 2026/8 | SCALE/ 1/50 | SHEET NO 解浄－３ |

㈱ ＡＳＡ設計事務所
ARCHITECTS OF SPATIAL ACCORD
TEL (088) 822-5797 (代)
FAX (088) 822-5799

| 一級建築士大臣登録第196852号 | DRAWN BY | CHECKED BY |
|---|---|---|
| 田中健一 | | |

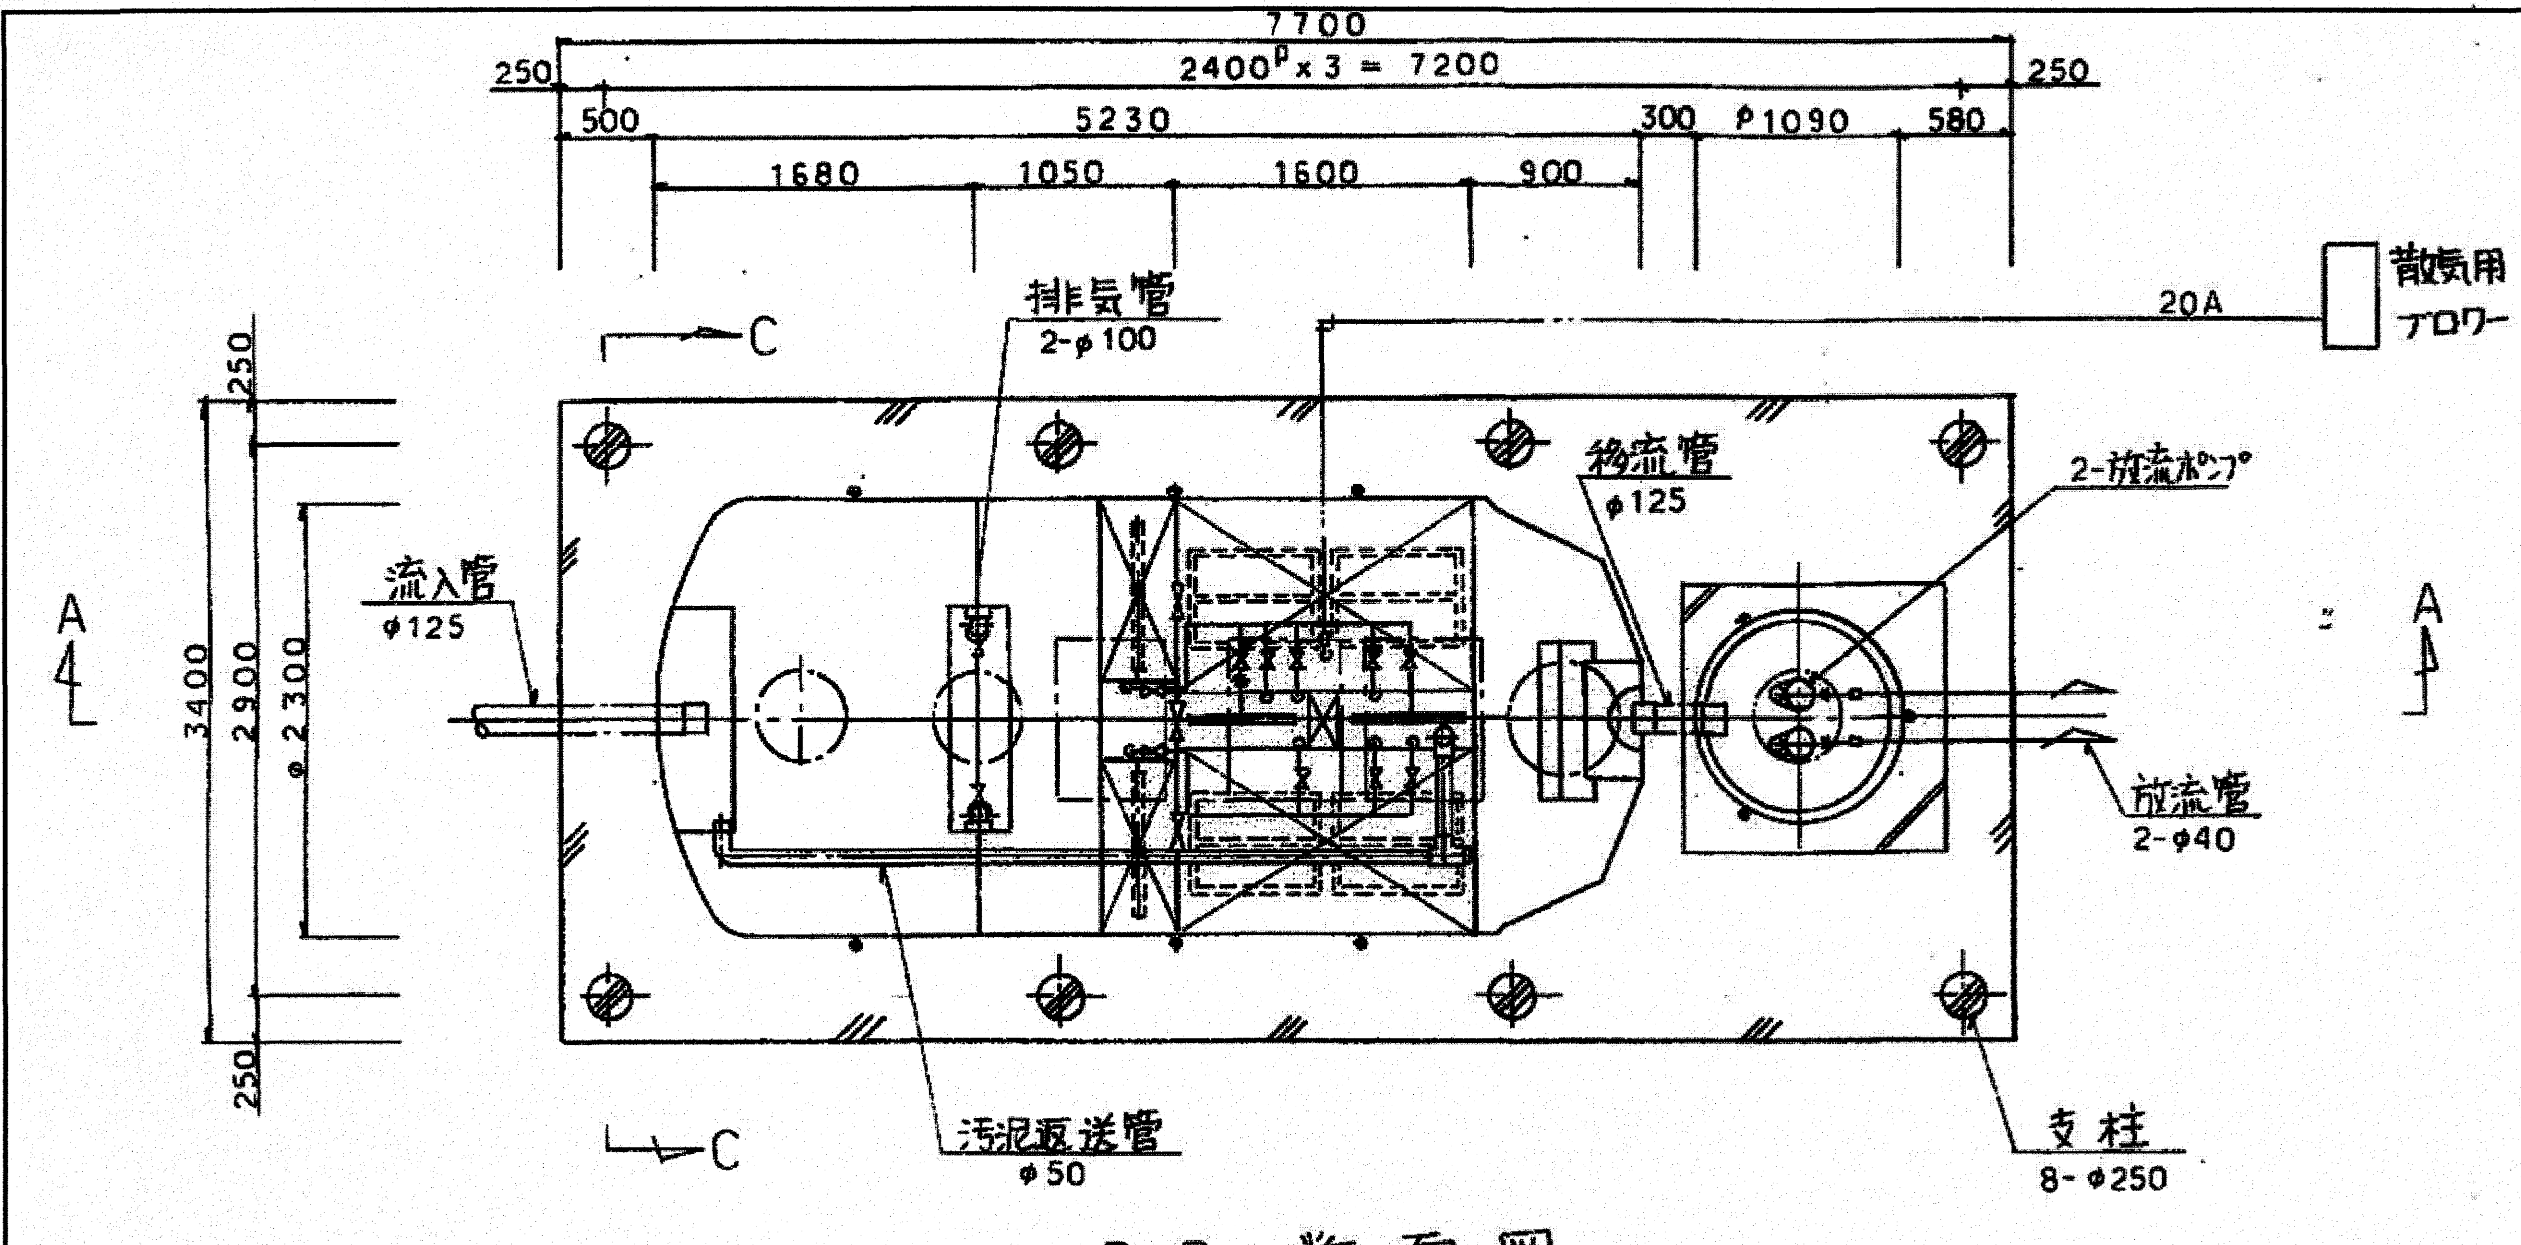

B-B 断面図

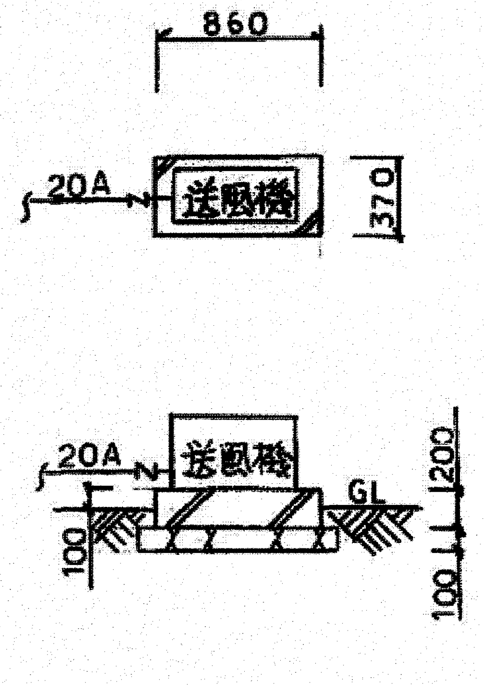

送風機 平面 断面図

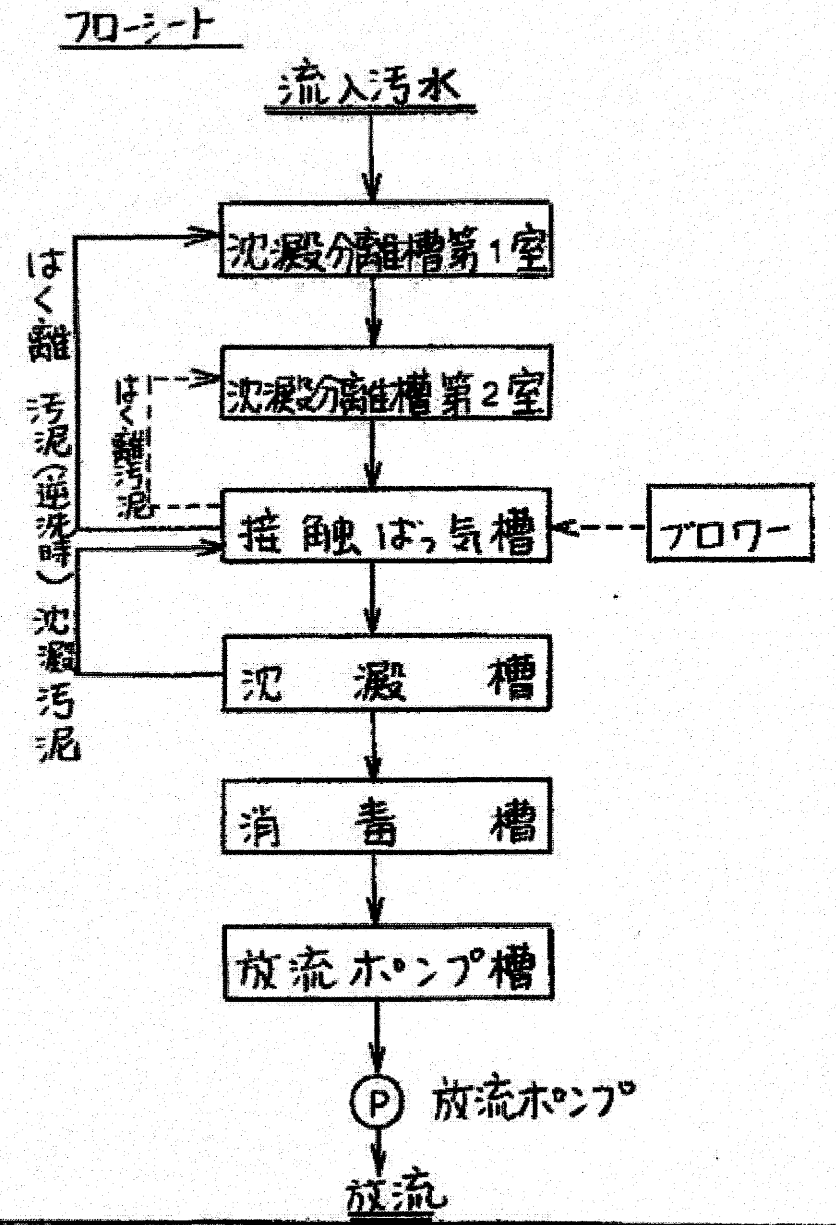

| 機器リスト表 | | | |
|---|---|---|---|
| 機器 | 仕様 | メーカー名 | 型式 |
| NO1. [illegible]ポンプ | 50W ×0.21m³/min ×3.8 m[illegible]×0.4kw ×100V | [illegible]製作所 | UK-4S |
| NO2. [illegible]ポンプ | 〃 | [illegible]所 | UK-4S |
| NO1. 放流ポンプ | 40W ×0.13m³/min×4.0mH ×0.25kw×100V | [illegible]所 | UAW-3 |
| NO2. 放流ポンプ | 〃 | [illegible]所 | UA2-3 |
| 曝気ブロワー | 25W ×0.25KW×100V | ㈱安 永 | VPS-[illegible] |
| 撹拌ポンプ | 20W ×0.15KW×100V | ㈱安 永 | VH-120 |

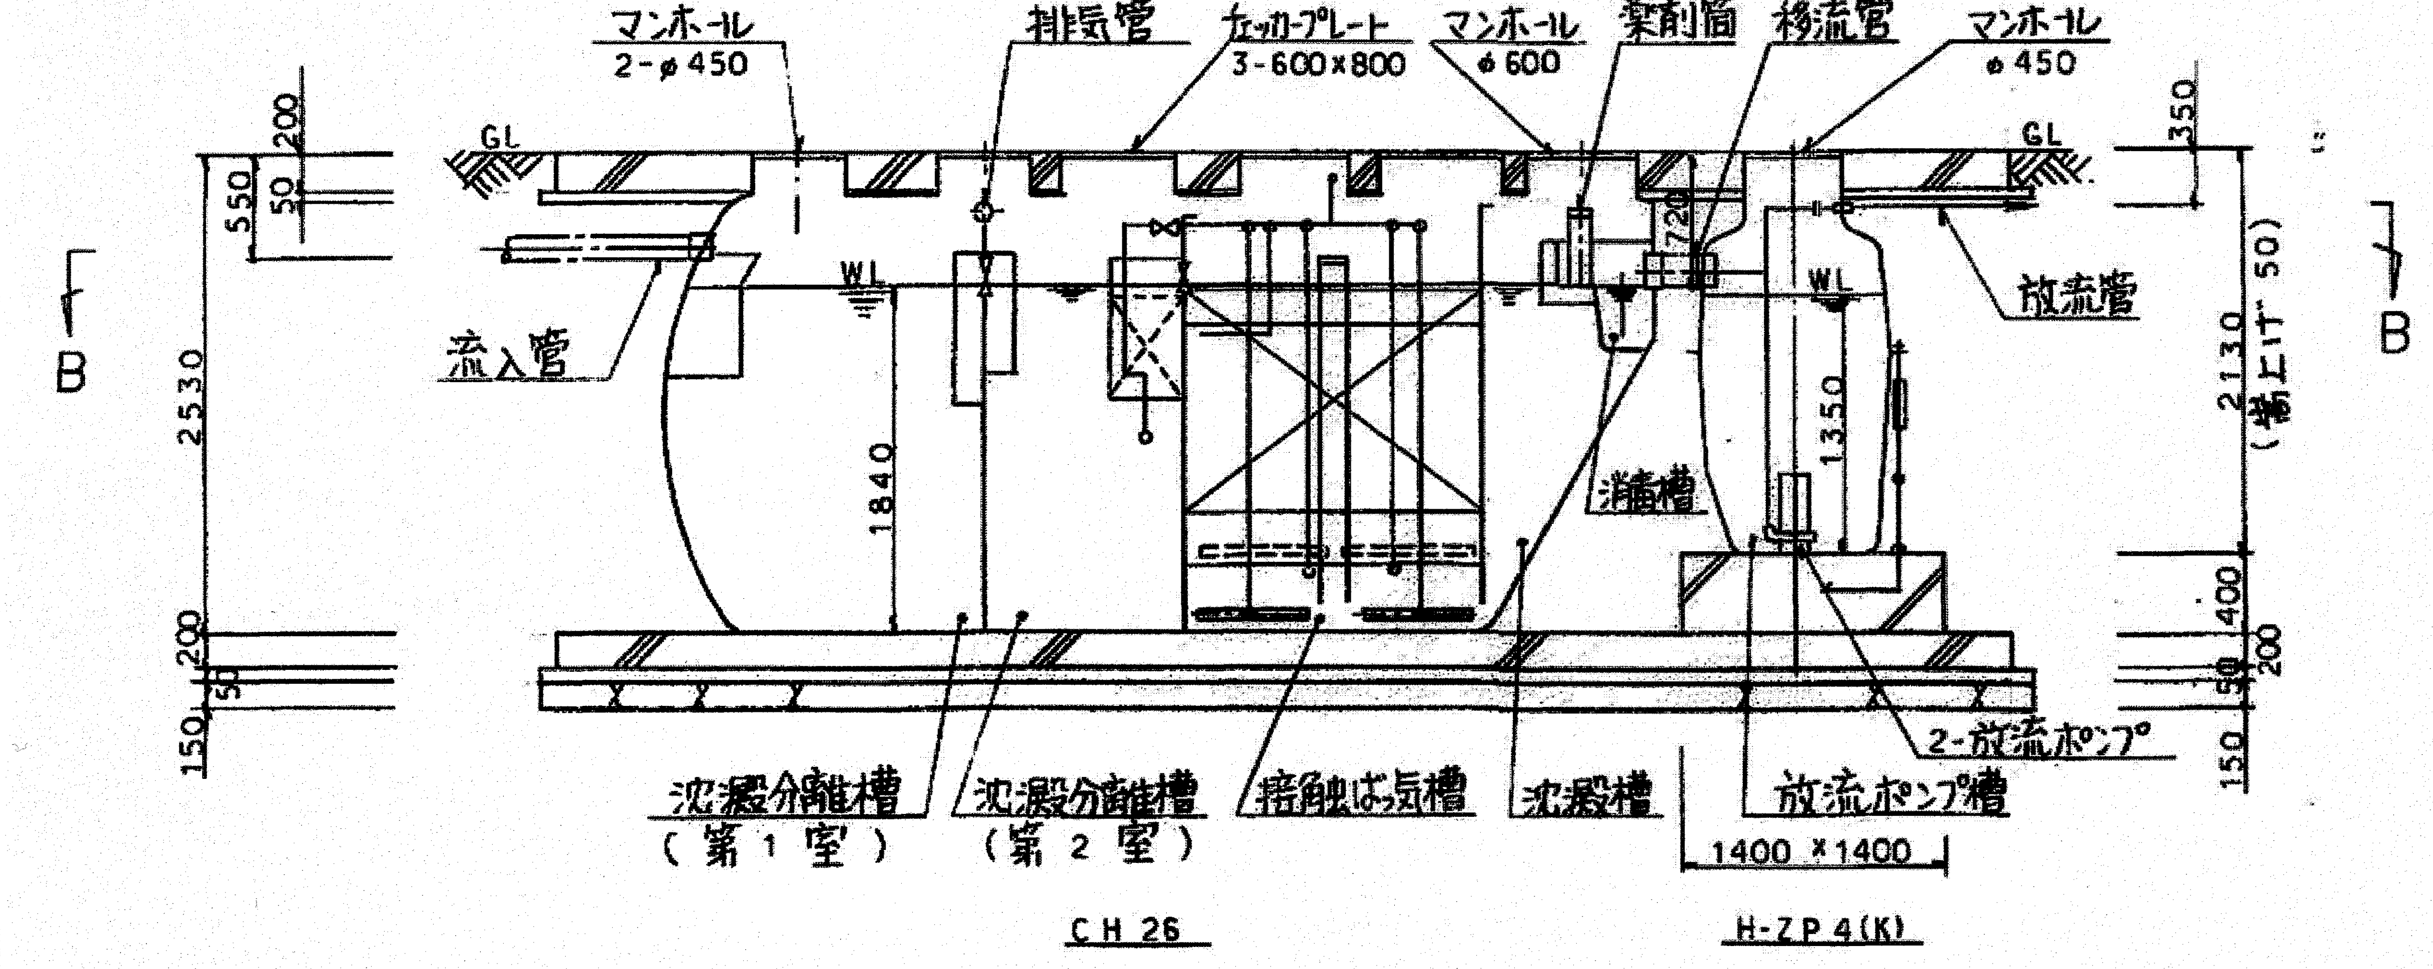

A-A 断面図

参考図

| 高知市都市建設部公共建築課 | | | |
|---|---|---|---|
| 係 | 係長 | 課長補佐 | 課長 |
| | | | |

海老川市民会館解体工事

| 建築解体図 | 合併処理浄化槽詳細図 |
|---|---|
| DATE/ 2026/8 | SCALE/ 1/40 SHEET NO 解浄－4 |

㈱ ＡＳＡ設計事務所
ARCHITECTS OF SPATIAL ACCORD
TEL (088) 822-5797 (代)
FAX (088) 822-5799

一級建築士大臣登録第196852号
田中 健一
DRAWN BY
CHECKED BY

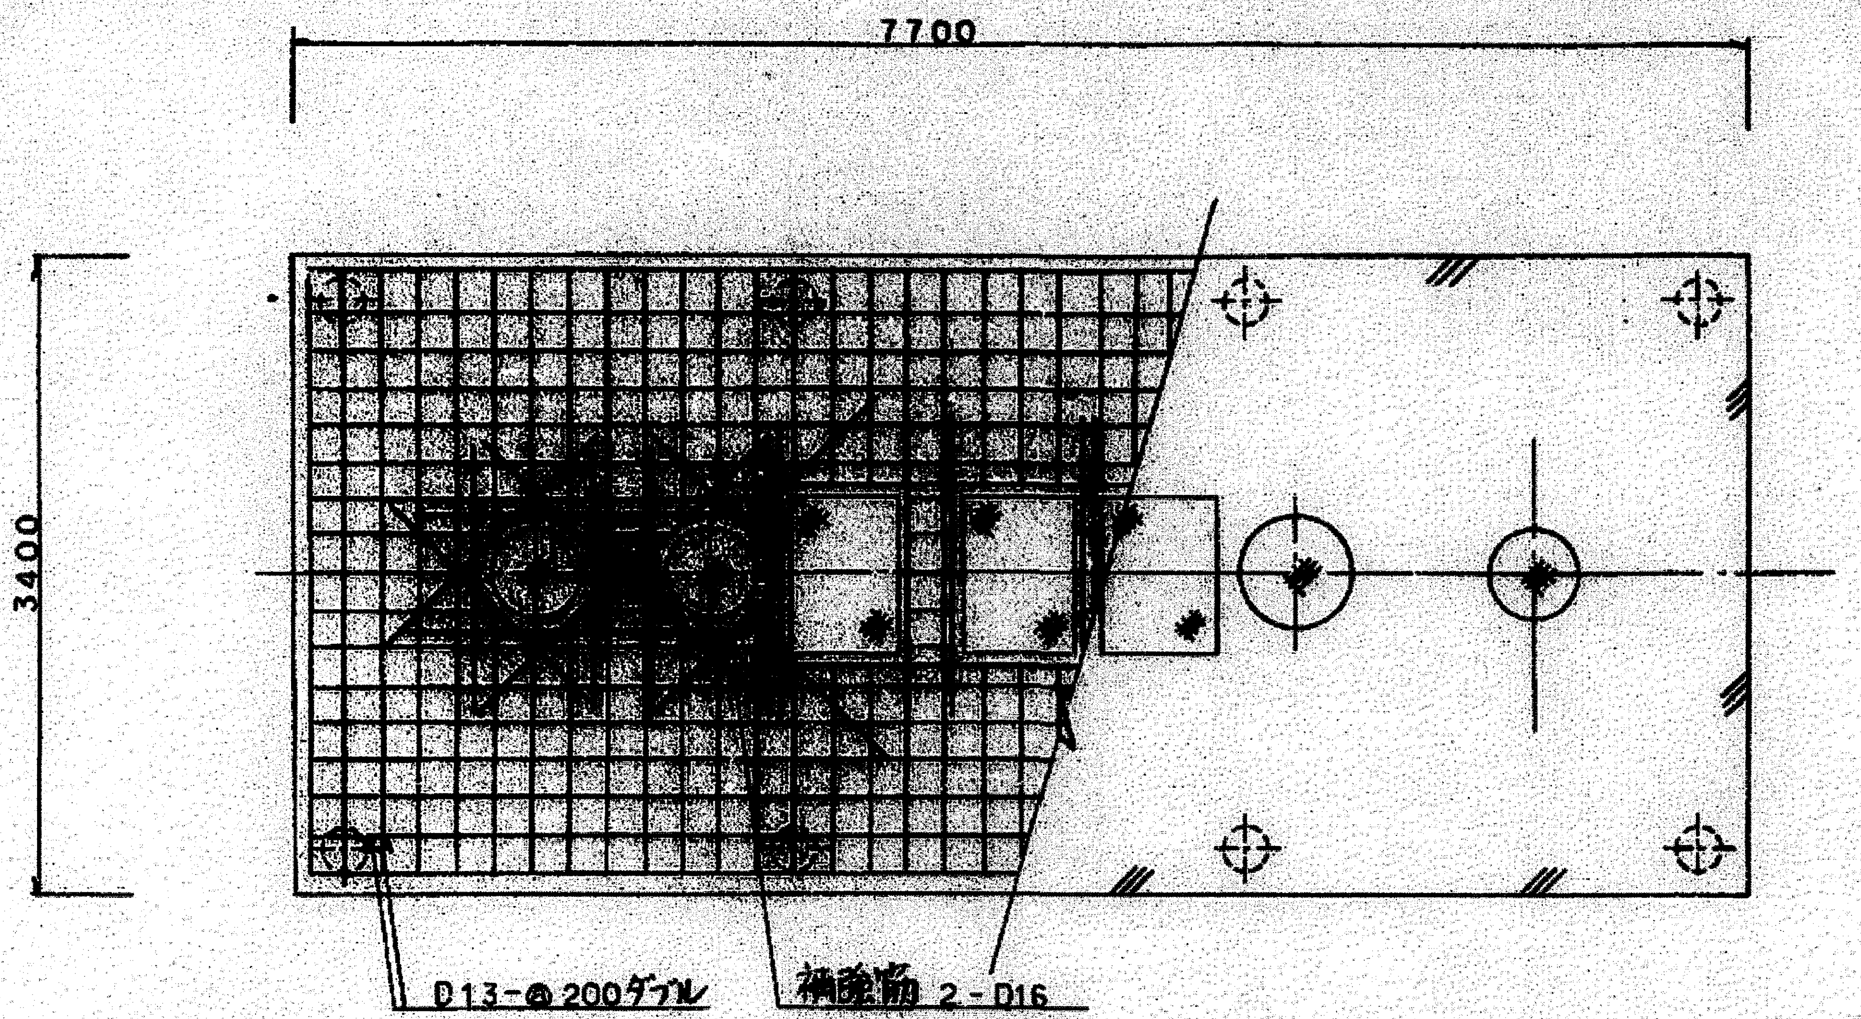

スラブ配筋図

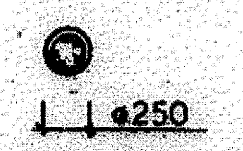

柱

主筋 5-D13

HOOP D10-@100

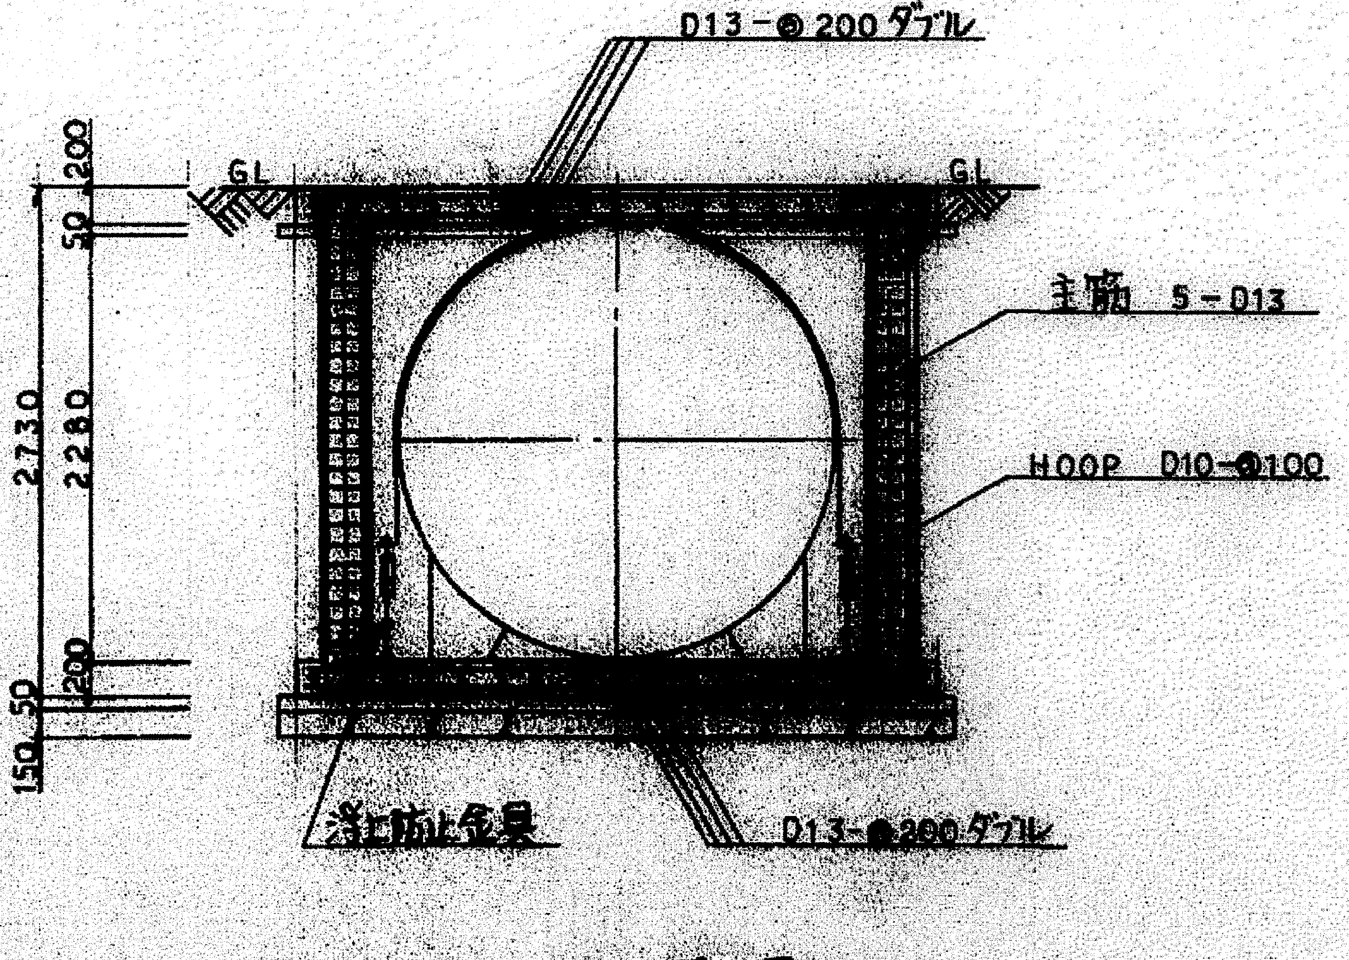

C-C 断面図

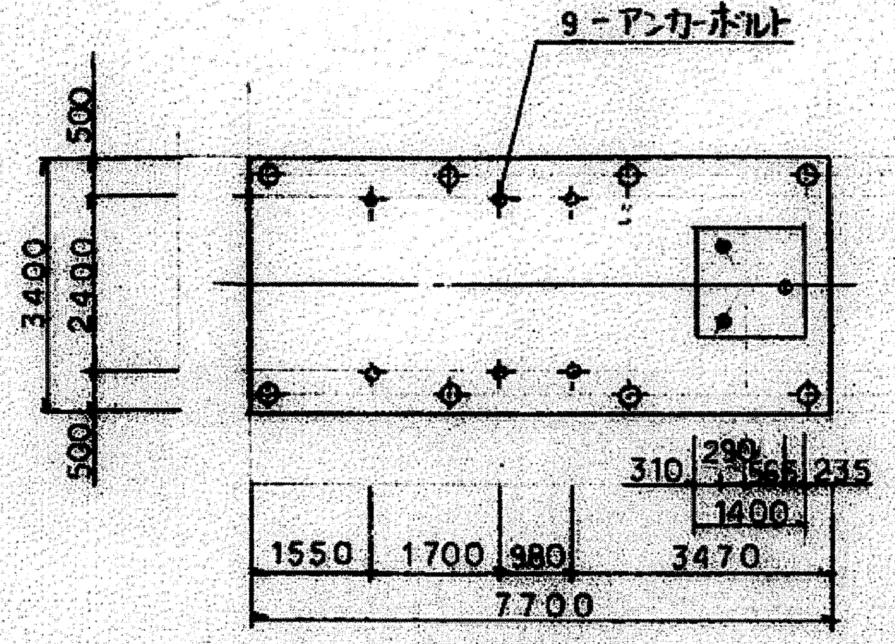

基礎伏図 1:100

| 仕様 | |
|---|---|
| 分[illegible] | 小型合併処理 |
| 処理[illegible] | 26 人 |
| 1人当り[illegible] | 0.20 m³/人日 |
| 処理[illegible] | 5.20 m³/日 |
| 流入汚水[illegible] | B.O.D 200 ppm |
| 放流水水[illegible] | B.O.D 20 ppm 除去率90%以上 |
| 処理方式 | 分[illegible]ばっ気方式 |

(m³)

| 小型合併[illegible] | CH 26 |
|---|---|
| 沈[illegible] | 5.460 |
| [illegible] | 3.741 |
| [illegible] | 5.701 |
| 沈[illegible] | 1.637 |
| 消[illegible] | 0.068 |
| 総[illegible] | 16.607 |
| [illegible] | 3.394 |
| ブロワー<br>(VSP-300) | 100 V 400 W 1台<br>φ20 × 300 ℓ/min<br>× 0.2 kg/cm² |

| 放流ポンプ槽 | H-Z P 4 (K) |
|---|---|
| 総容量 | 0.88 m³ |
| 水中汚水ポンプ | 100 V 250 W 2台<br>φ40 × 0.15 m³/min<br>× 5 m |

積載荷重は中耐(T-6)とする。
臭突工事は別途工事とする。

参考図

| 高知市都市建設部公共建築課 | | | |
|---|---|---|---|
| 係 | 係長 | 課長補佐 | 課長 |
| | | | |

海老川市民会館解体工事

建築解体図 | 合併処理浄化槽構造図

DATE/ 2026/8 | SCALE/ 1/40・100 | SHEET NO 解浄－5

㈱ A S A 設計事務所
ARCHITECTS OF SPATIAL ACCORD
TEL (088) 822-5797 (代)
FAX (088) 822-5799

一級建築士大臣登録第196852号
田中健一
DRAWN BY
CHECKED BY

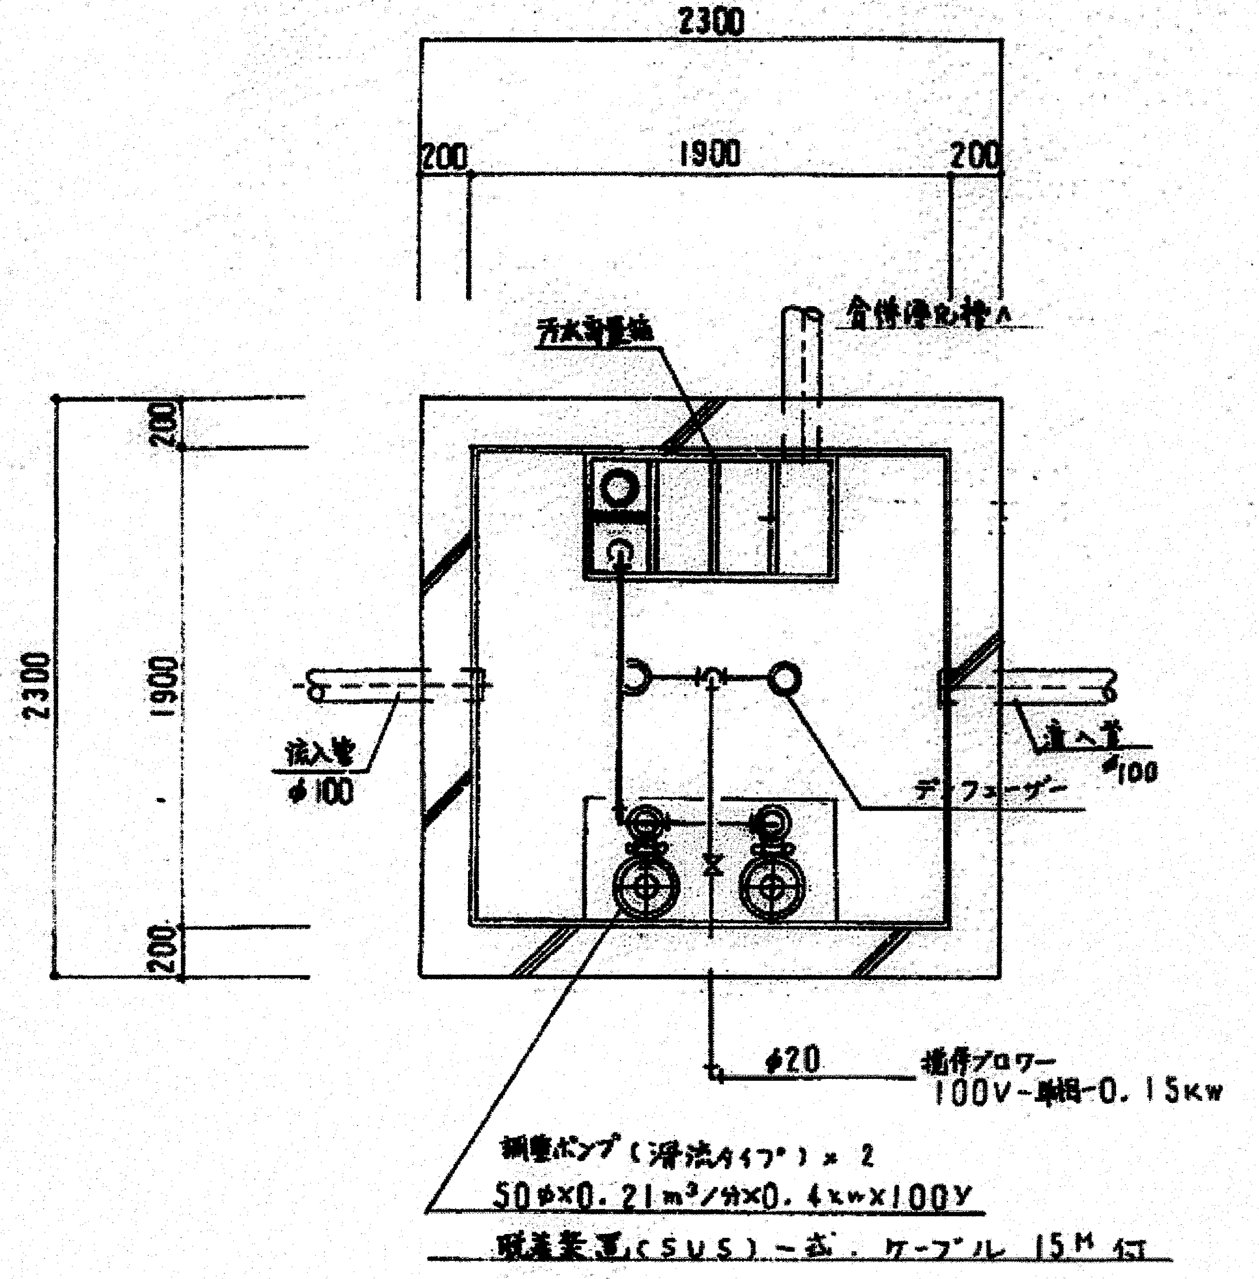

平 面 図 S=1/30

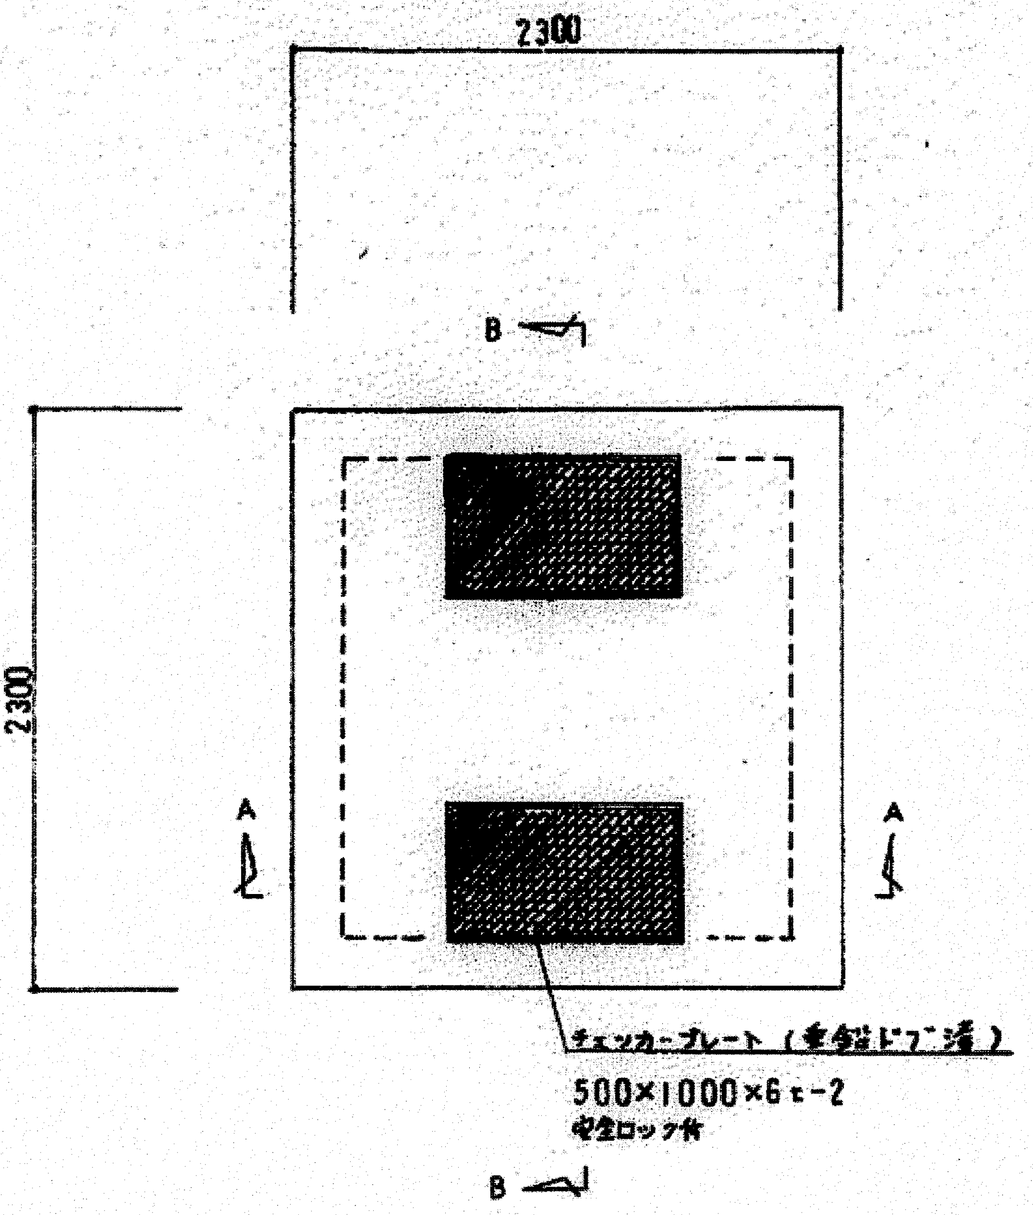

平 面 図 S=1/30

|  |  |
|---|---|
| 仕 様 |  |
| 調整槽有効容量 | 3.460 m³ |
|  |  |
| コンクリート | Fc=210Kg/cm² |
| 捨コンクリート | Fc=150Kg/cm² |
| 鉄筋 | SD-30 底版 タテ，ヨコ共 D13-200@ ダブル |
|  | 壁 タテ，ヨコ共 D13-200@ ダブル |
|  | 頂版 タテ，ヨコ共 D13-200@ ダブル |
| 防水モルタル | 15 m/m （ペストン配合） |
|  |  |
| 機器仕様 |  |
| 攪拌ブロワー | 100V-単相-0.15KW 1台 |
| 調整ポンプ | 50φ×0.21m³/分×0.4KW-単相 2台（滑流タイプ） |
| 汚水計量槽 | PVC10t 500×1000×500H 1台 |
|  |  |
|  |  |

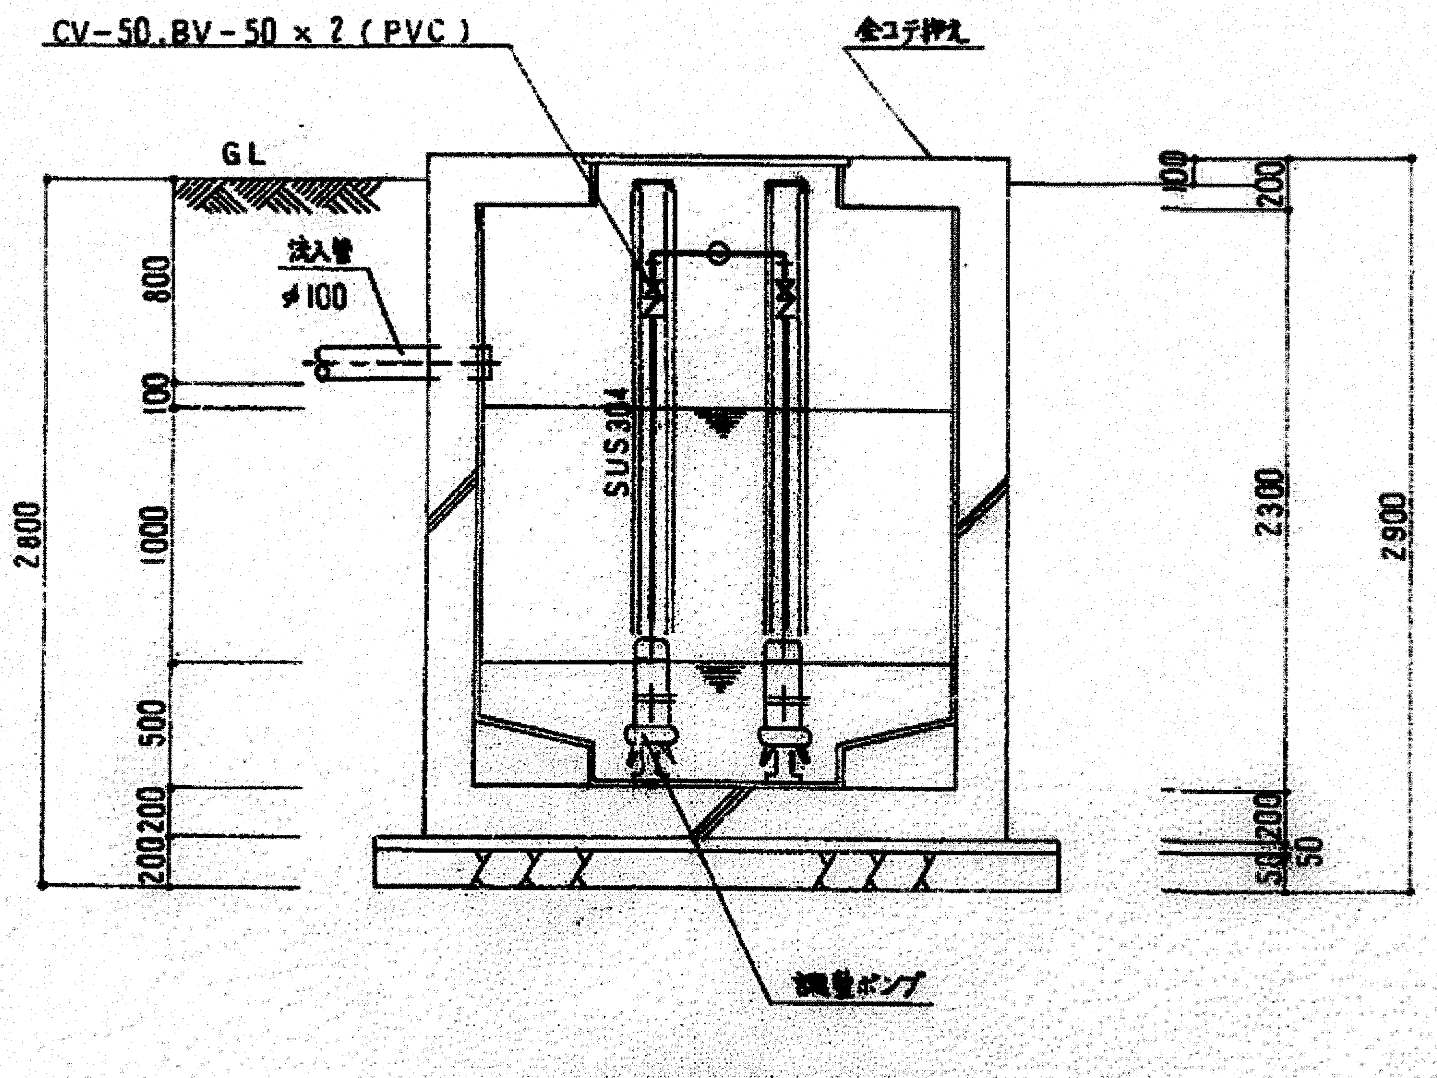

A-A 断 面 図 S=1/30

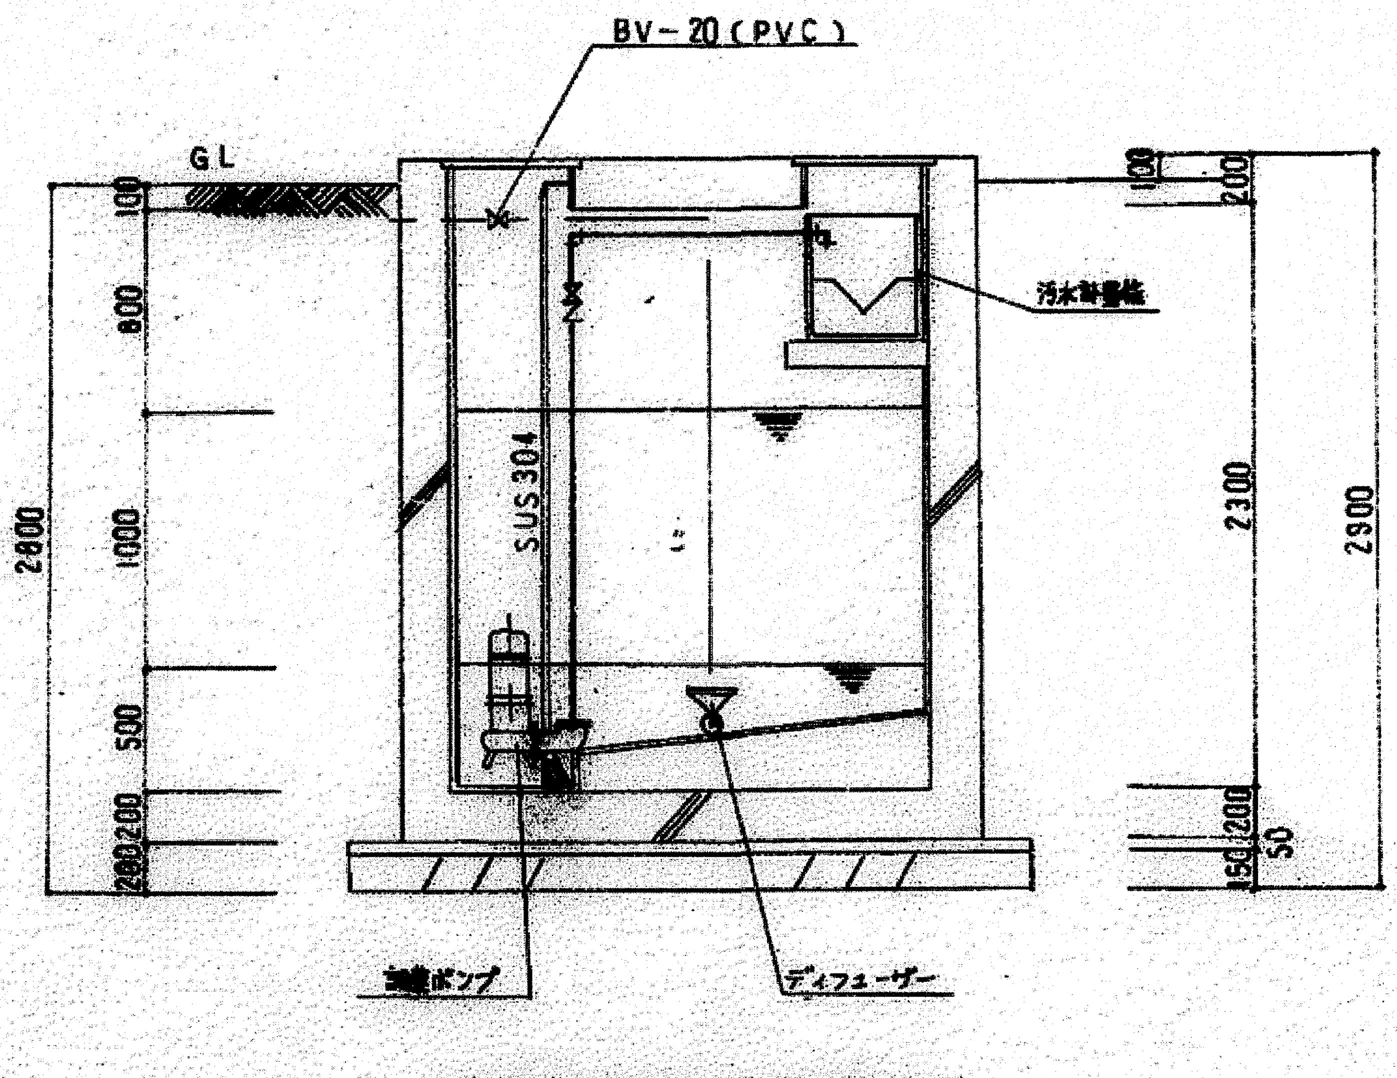

B-B 断 面 図 S=1/30

参考図

| 高知市都市建設部公共建築課 |  |  |  |
|---|---|---|---|
| 係 | 係 長 | 課長補佐 | 課 長 |
|  |  |  |  |

海老川市民会館解体工事
建築解体図 流量調整槽詳細図
DATE/ 2026/8 SCALE/ 1/30 SHEET NO 解浄－6

(株) A S A 設 計 事 務 所
ARCHITECTS OF SPATIAL ACCORD TEL (088) 822-5797 (代) FAX (088) 822-5799
一級建築士大臣登録第196852号
田 中 健 一
DRAWN BY
CHECKED BY

既存電灯分電盤改修

1 既存主幹スイッチ CKS3P60A を ELCB3P60A に取替

2 MCB2P50／30AT ×1 を増設する。

動力機器仕様表

| | | | | | |
|---|---|---|---|---|---|
| M1 | 調整ポンプ | 1φ100 | 0.4 KW | 自動交互運転 | |
| M2 | 〃 | 〃 | 0.4 〃 | 〃 | |
| M3 | 汚泥ポンプ | 〃 | 0.25 〃 | 〃 | （ポンプ内Ry内蔵） |
| M4 | 〃 | 〃 | 0.25 〃 | 〃 | （〃 〃） |
| M5 | 撹拌ブロワー | 〃 | 0.15 〃 | | |
| M6 | ブロワー | 〃 | 0.15 〃 | | |

凡例

| | | |
|---|---|---|
| ⊠ P-1 | 制御盤 | 別図参照 |
| ▤ X-1 | 警報盤 | 〃 |
| □ PB-1 | プルボックス | 150□×100 SUS製防水型 |
| □ 〃-2 | 〃 | 〃 鋼板製 露出型 |
| □ 〃-A | 〃 | 200□×100 樹脂製 |
| ◉ FS | フリクトレベルスイッチ | コード長12m以上 |
| ◐ WPET | 防水コンセント | 2P15A ET付 露出ボックス共 |
| ⊘ | ケーブル支持金物 | フックボルト 溶融亜鉛メッキ |
| ■ | 埋設標示柱 | 100□×300H タイル共 |

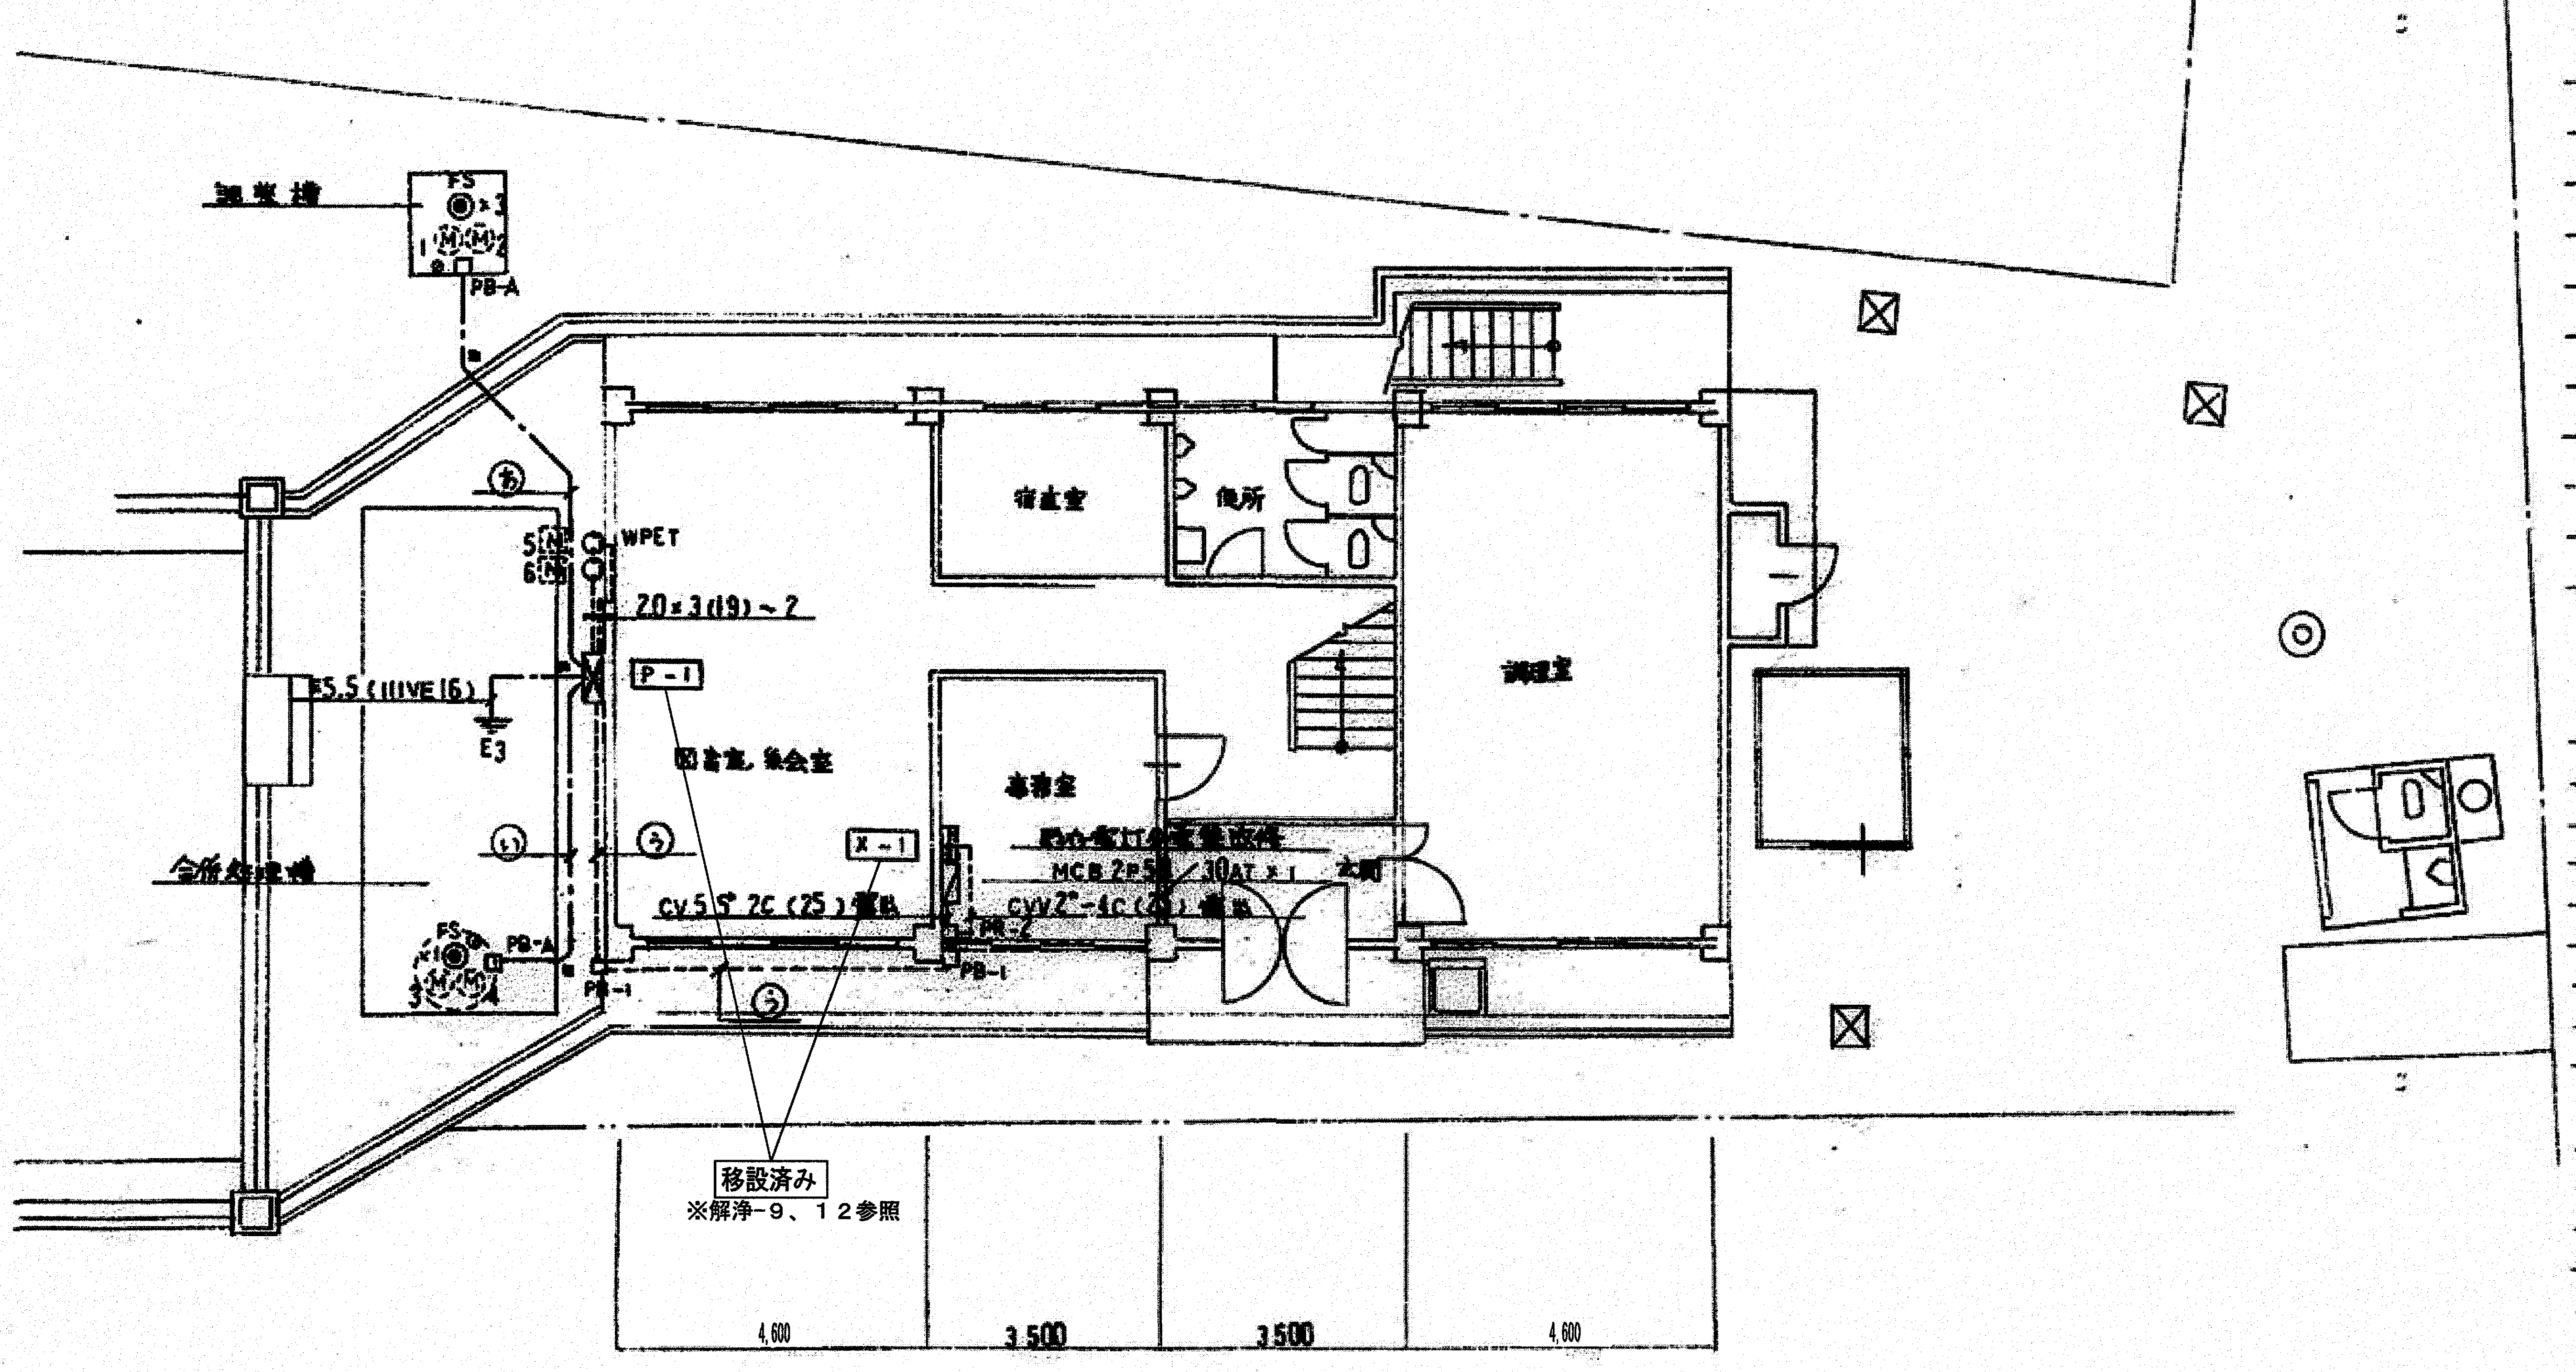

1階平面図 S＝1：100

配線 あ

附属ケーブル入線（HIVE22） M1

〃 〃 （〃 22） M2

〃 〃 ×3（〃 28） FS×3

- 地中埋設工事

既存コンクリート解体 復旧及び掘削

工事は機械設備にて施工

配線 い

附属ケーブル入線（HIVE22） M3

〃 〃 （〃 22） M4

〃 〃 ×1（〃 22） FS×1

- 地中埋設工事
- 掘削工事は機械設備にて施工

配線 う

CV5.5□-2C （25） 1φ100V

CVV2□-4C （25） X-1

- 露出配管（塗装共）

参考図

| 高知市都市建設部公共建築課 | | | |
|---|---|---|---|
| 係 | 係長 | 課長補佐 | 課長 |
| | | | |

海老川市民会館解体工事

| | | |
|---|---|---|
| 建築解体図 | 合併処理浄化槽電気設備図 | |
| DATE/ 2026/8 | SCALE/ 1/100 | SHEET NO 解浄－7 |

㈱ A S A 設 計 事 務 所
ARCHITECTS OF SPATIAL ACCORD
TEL (088) 822-5797 (代)
FAX (088) 822-5799

| 一級建築士大臣登録第196852号 | DRAWN BY | CHECKED BY |
|---|---|---|
| 田 中 健 一 | | |

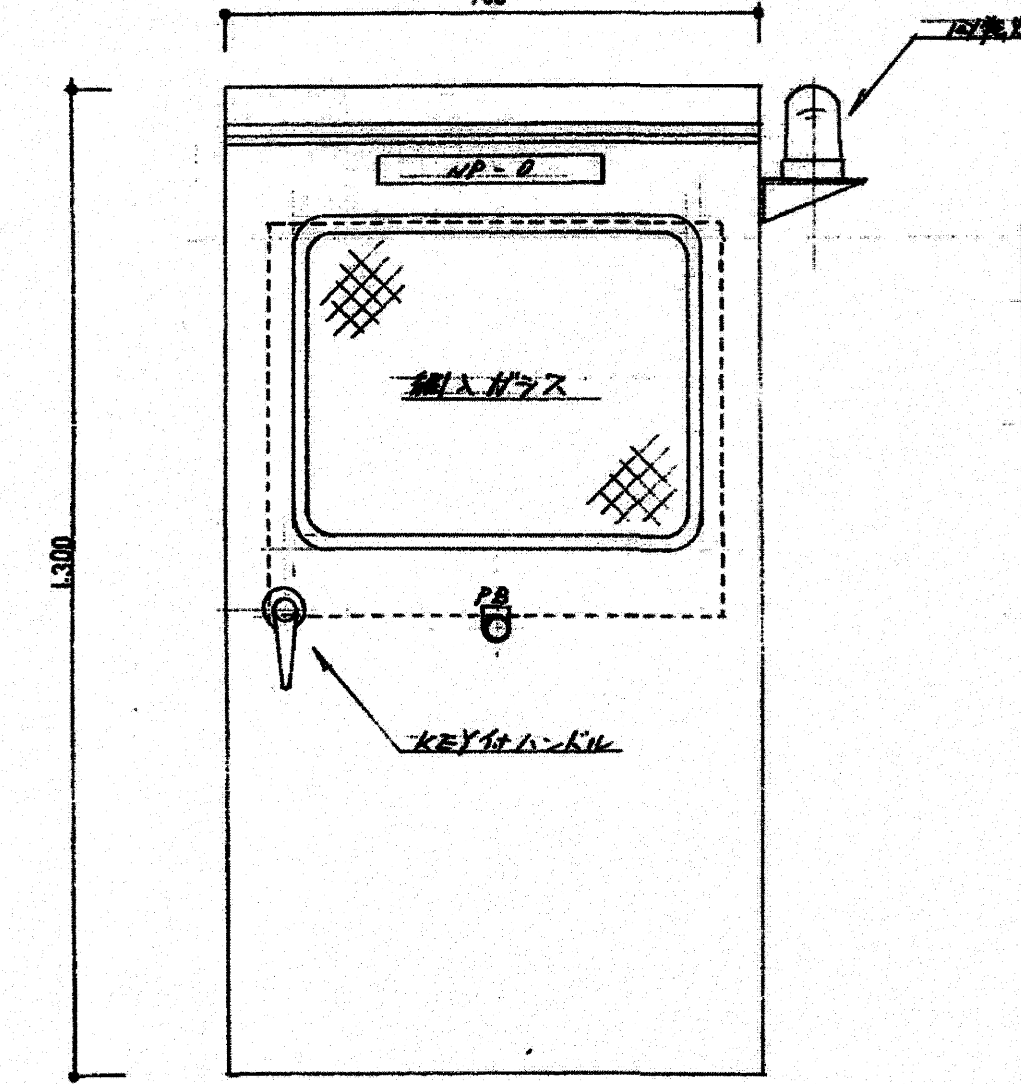

制御盤 函体正面姿図

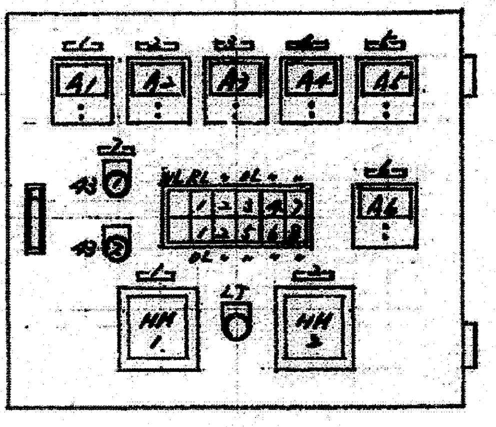

操作パネル

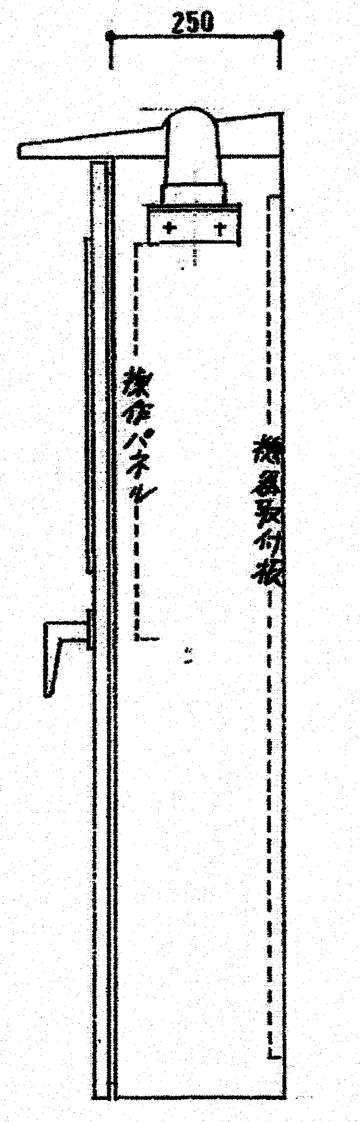

側面図

函体仕様

1. 形状 屋外壁掛型
2. 材質 SUS 304
3. 扉 前面片開き
4. 塗装 外面 2.5Y9/1
内面 ―

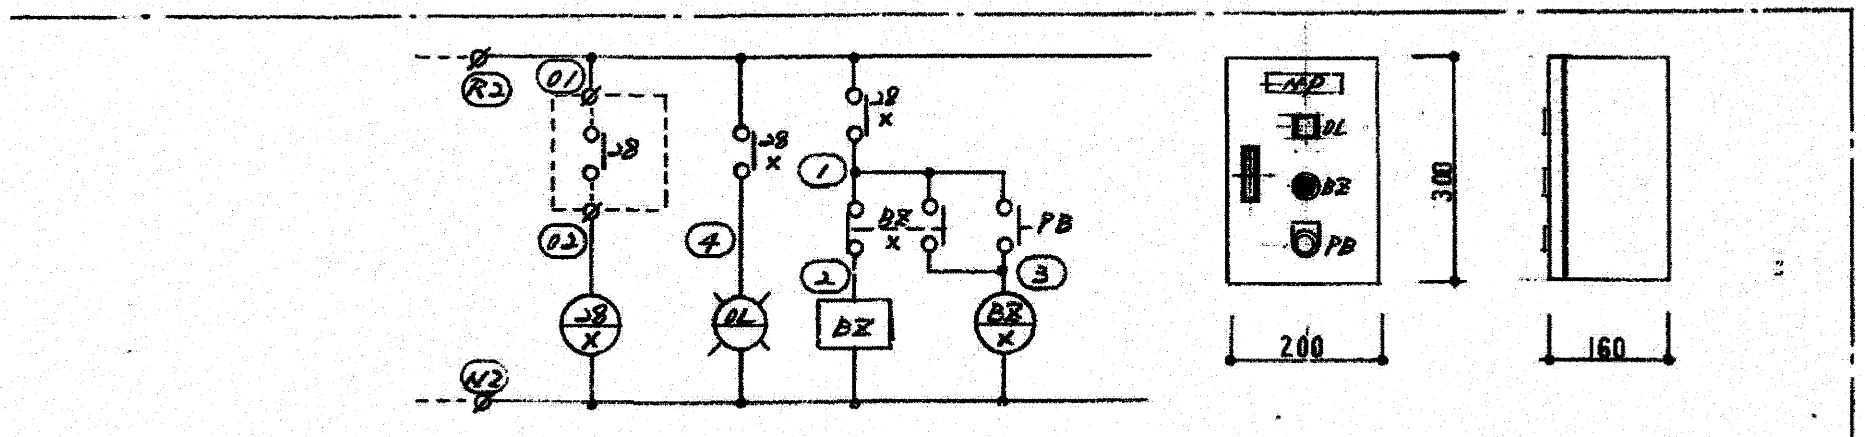

警報盤 X-1 露出型（鋼板製）

参考図

| 高知市都市建設部公共建築課 | | | |
|---|---|---|---|
| 係 | 係長 | 課長補佐 | 課長 |
| | | | |

# 海老川市民会館解体工事

建築解体図　制御盤・警報盤　外形図

DATE/ 2026/8　SCALE/ 1/10　SHEET NO 解浄－8

㈱ A S A 設 計 事 務 所
ARCHITECTS OF SPATIAL ACCORD
TEL (088) 822-5797 (代)
FAX (088) 822-5799

一級建築士大臣登録第196852号
田 中 健 一
DRAWN BY
CHECKED BY

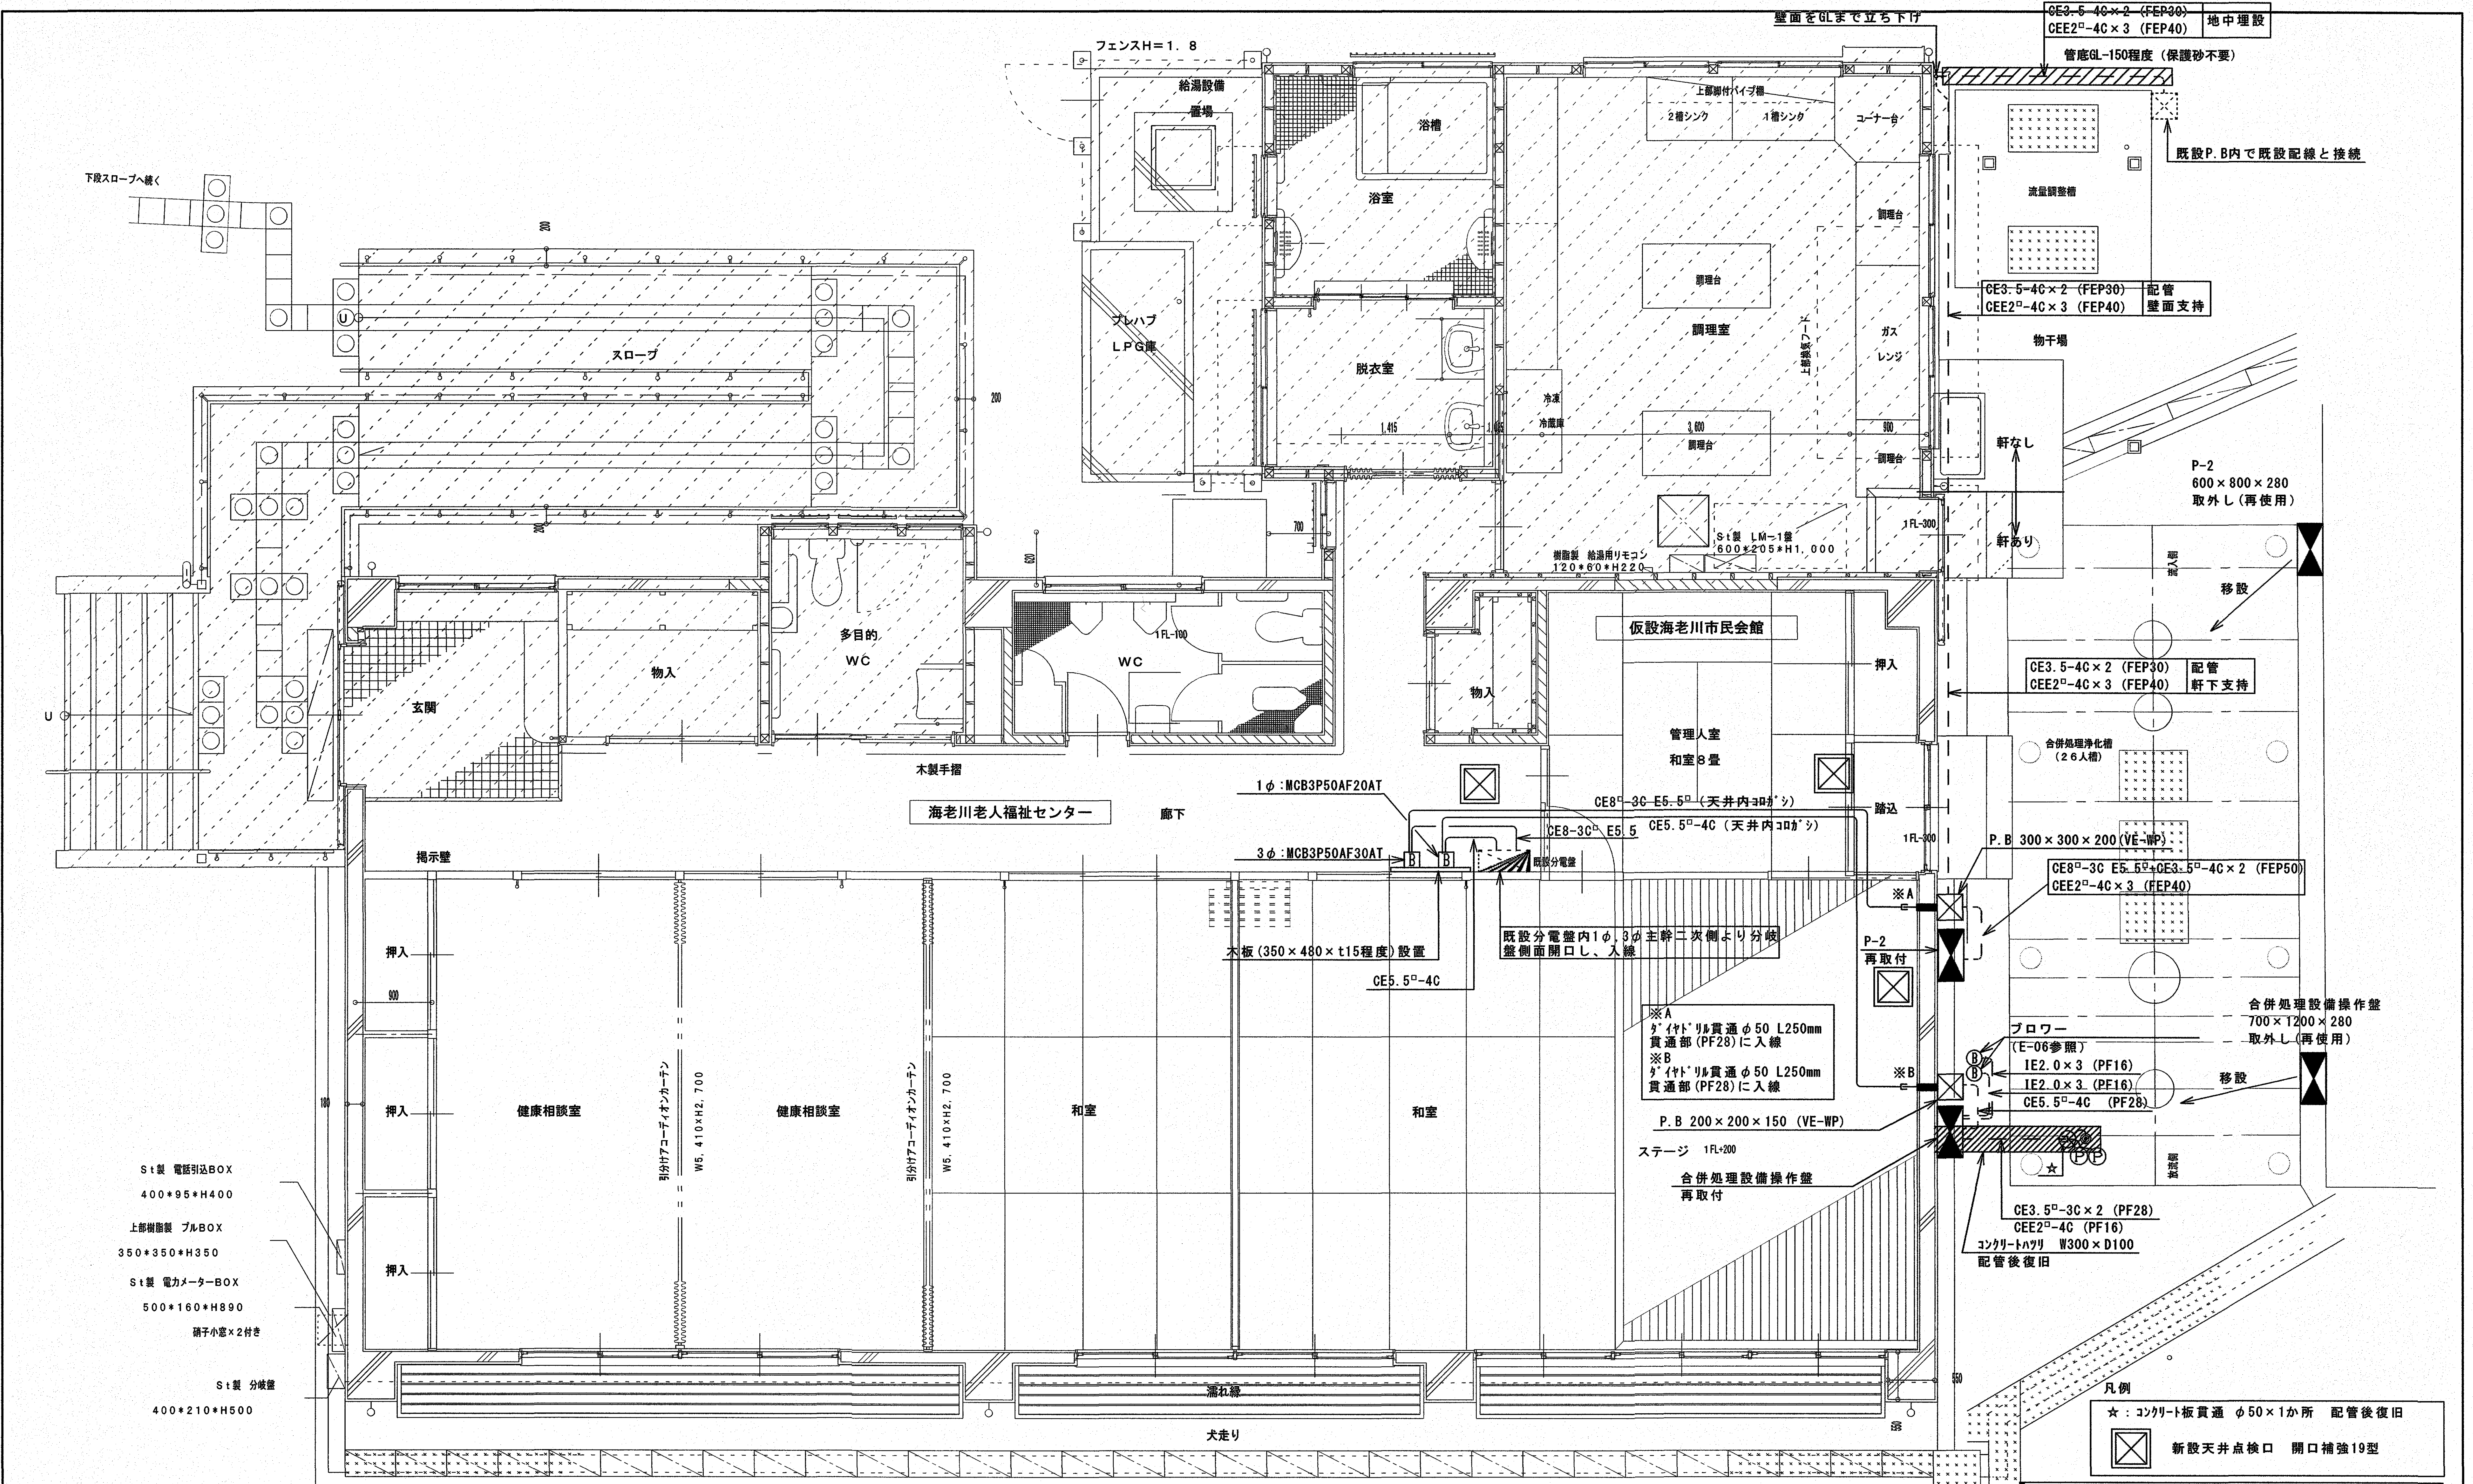

0m 5m 10m

海老川老人福祉センター平面図 1/50

参考図

| 高知市都市建設部公共建築課 | | | |
|---|---|---|---|
| 係 | 係 長 | 課長補佐 | 課 長 |
| | | | |

| 海老川市民会館解体工事 | | |
|---|---|---|
| 建築解体図 | 動力改修平面図 | |
| DATE/ 2026/8 | SCALE/ 1/10 | SHEET NO 解浄－9 |

㈱ A S A 設 計 事 務 所
ARCHITECTS OF SPATIAL ACCORD
TEL (088) 822-5797 (代)
FAX (088) 822-5799

| 一級建築士大臣登録第196852号 | | | |
|---|---|---|---|
| 田 中 健 一 | | DRAWN BY | CHECKED BY |

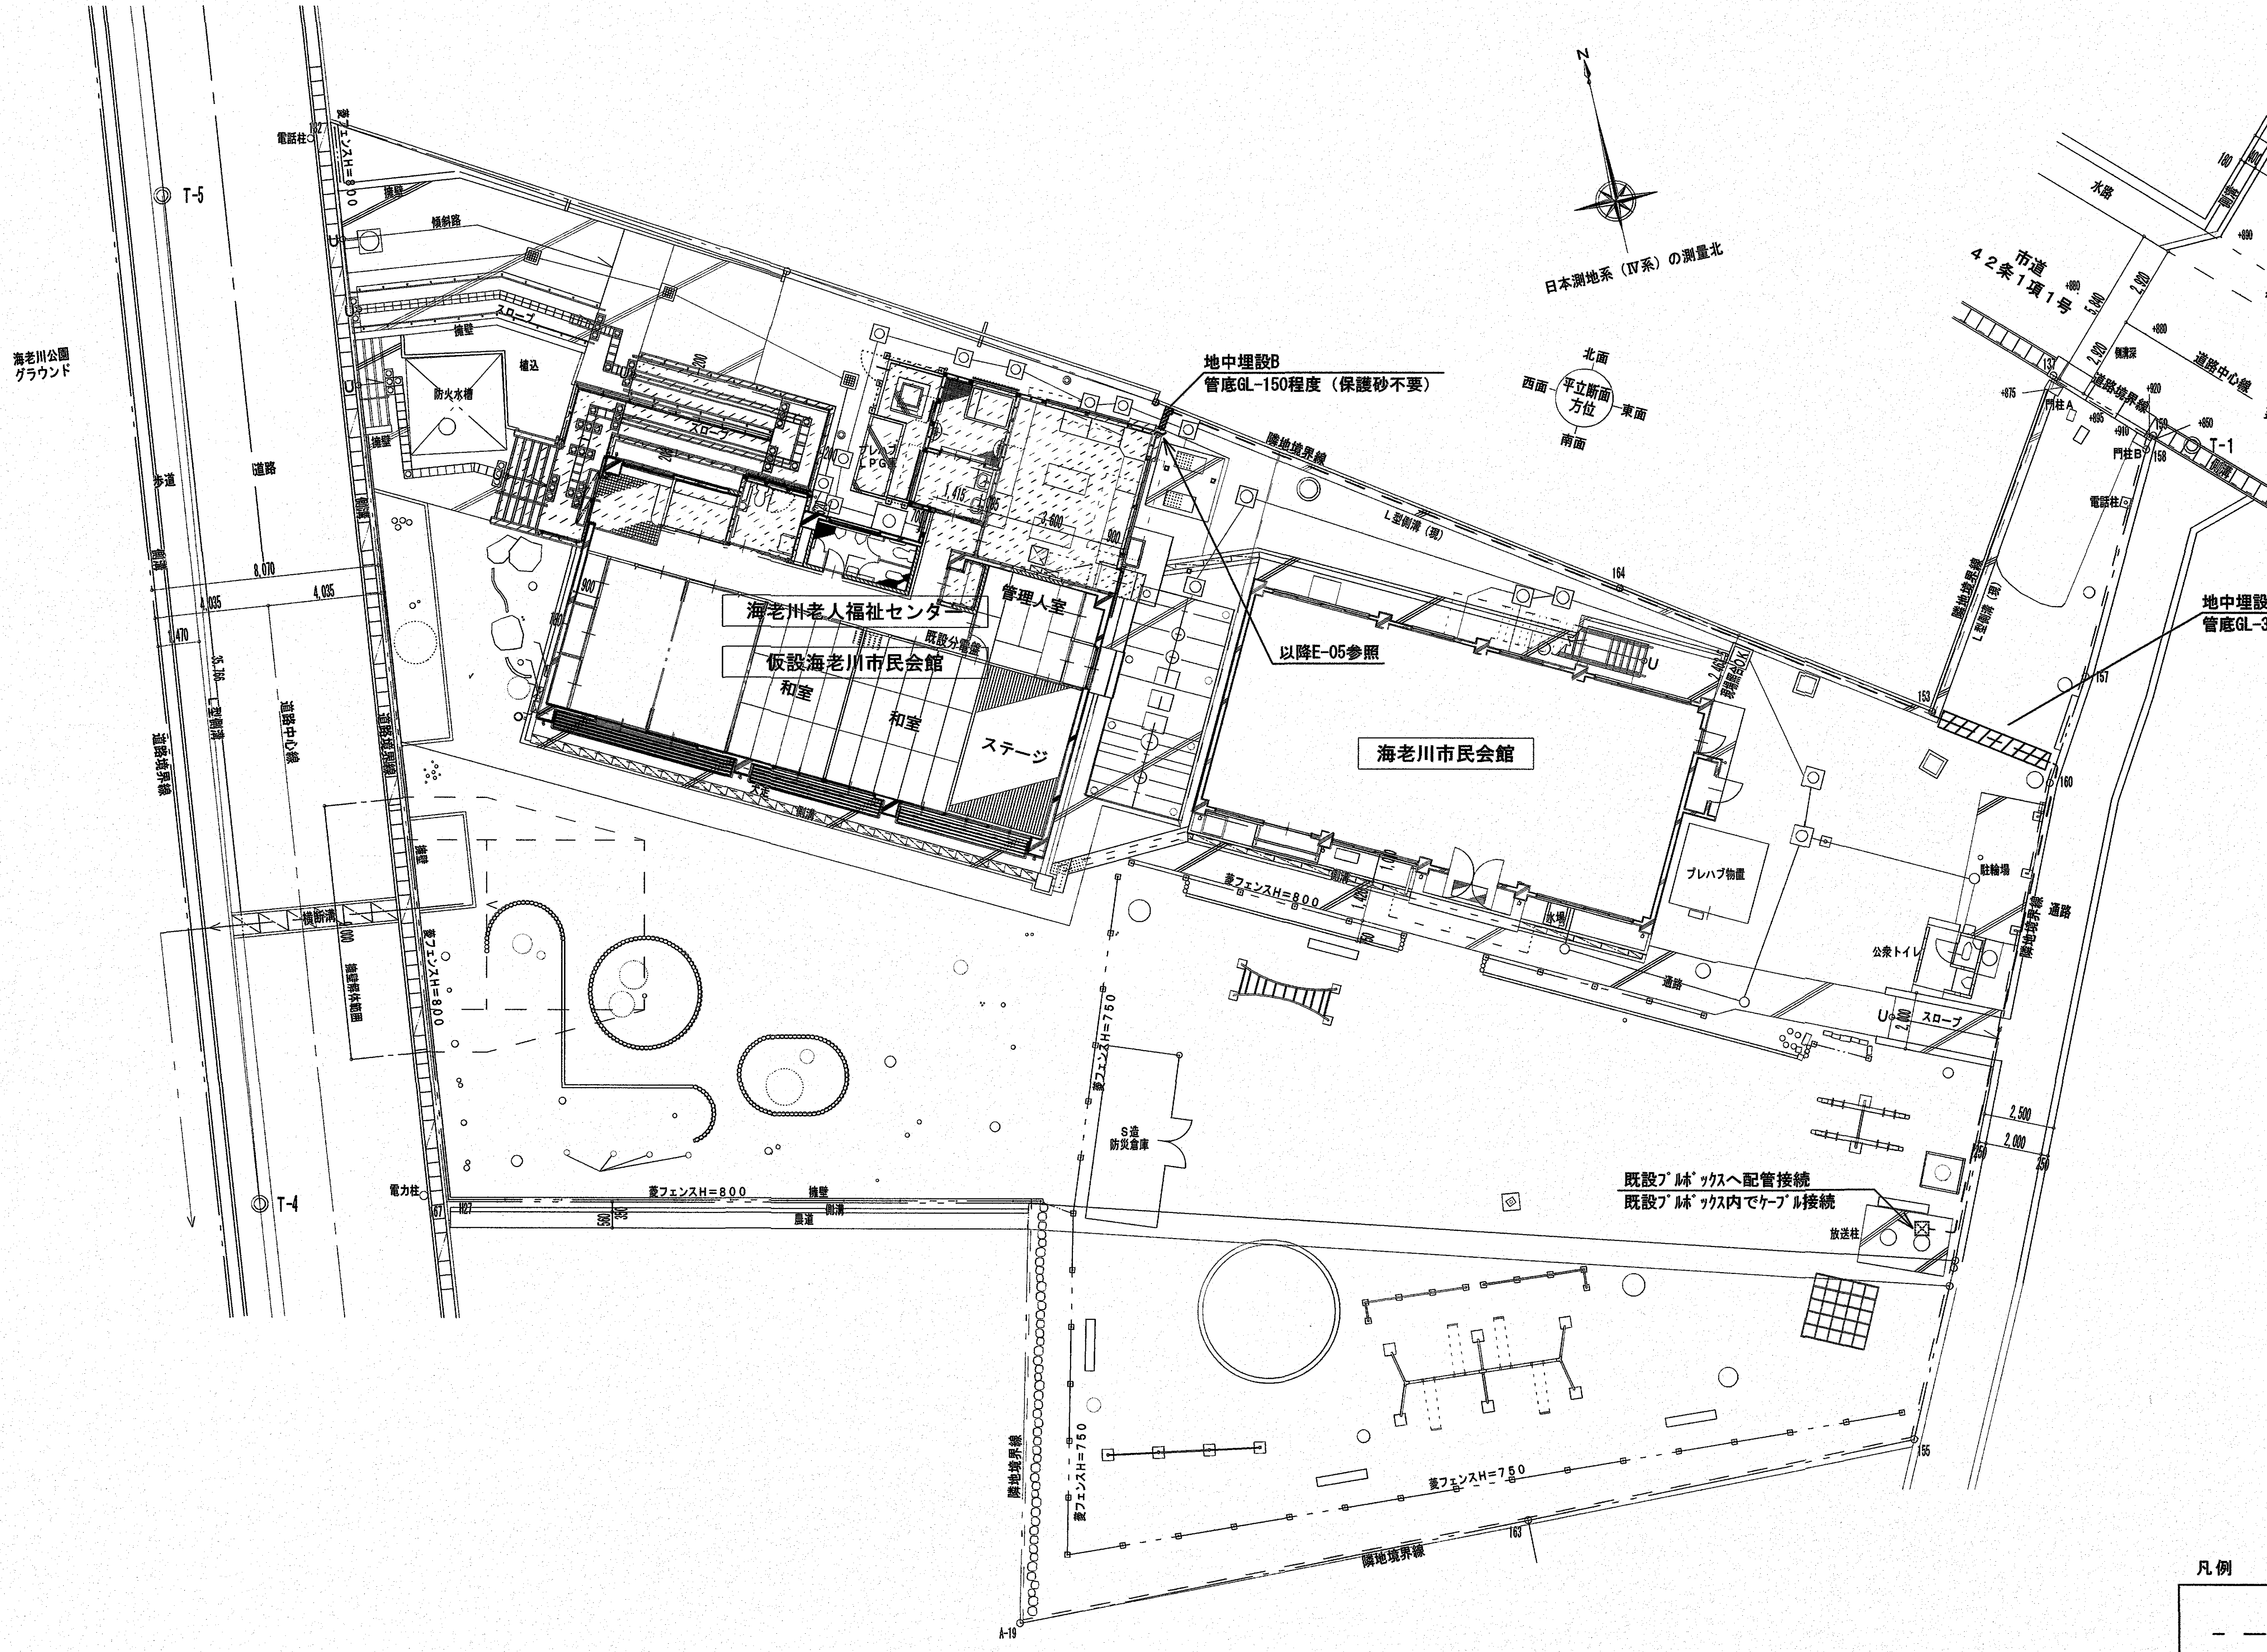

配置図　1/200

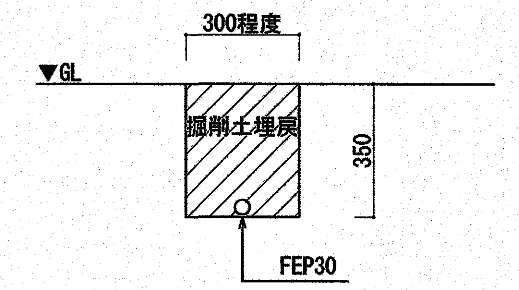

※大きな石は管上100mm程度以上開けて埋戻すこと。

地中埋設A部参考図　S=1/20

凡例

| | | |
|---|---|---|
| — — — — — — | FCPEE1.2-3P　(PF22) | GL上ｺﾛｶﾞｼ |
| —— – ——— – —— | FCPEE1.2-3P　(FEP30) | 地中埋設 |

0m　5m　10m

参考図

| 高知市都市建設部公共建築課 | | | |
|---|---|---|---|
| 係 | 係　長 | 課長補佐 | 課　長 |
| | | | |

海老川市民会館解体工事

建築解体図　拡声設備（町内放送）改修　平面図

DATE/ 2026/8　SCALE/ 1/10　SHEET NO 解浄－１０

㈱　A S A 設 計 事 務 所
ARCHITECTS OF SPATIAL ACCORD
TEL (088) 822-5797 (代)
FAX (088) 822-5799

一級建築士大臣登録第１９６８５２号
田　中　健　一
DRAWN BY
CHECKED BY

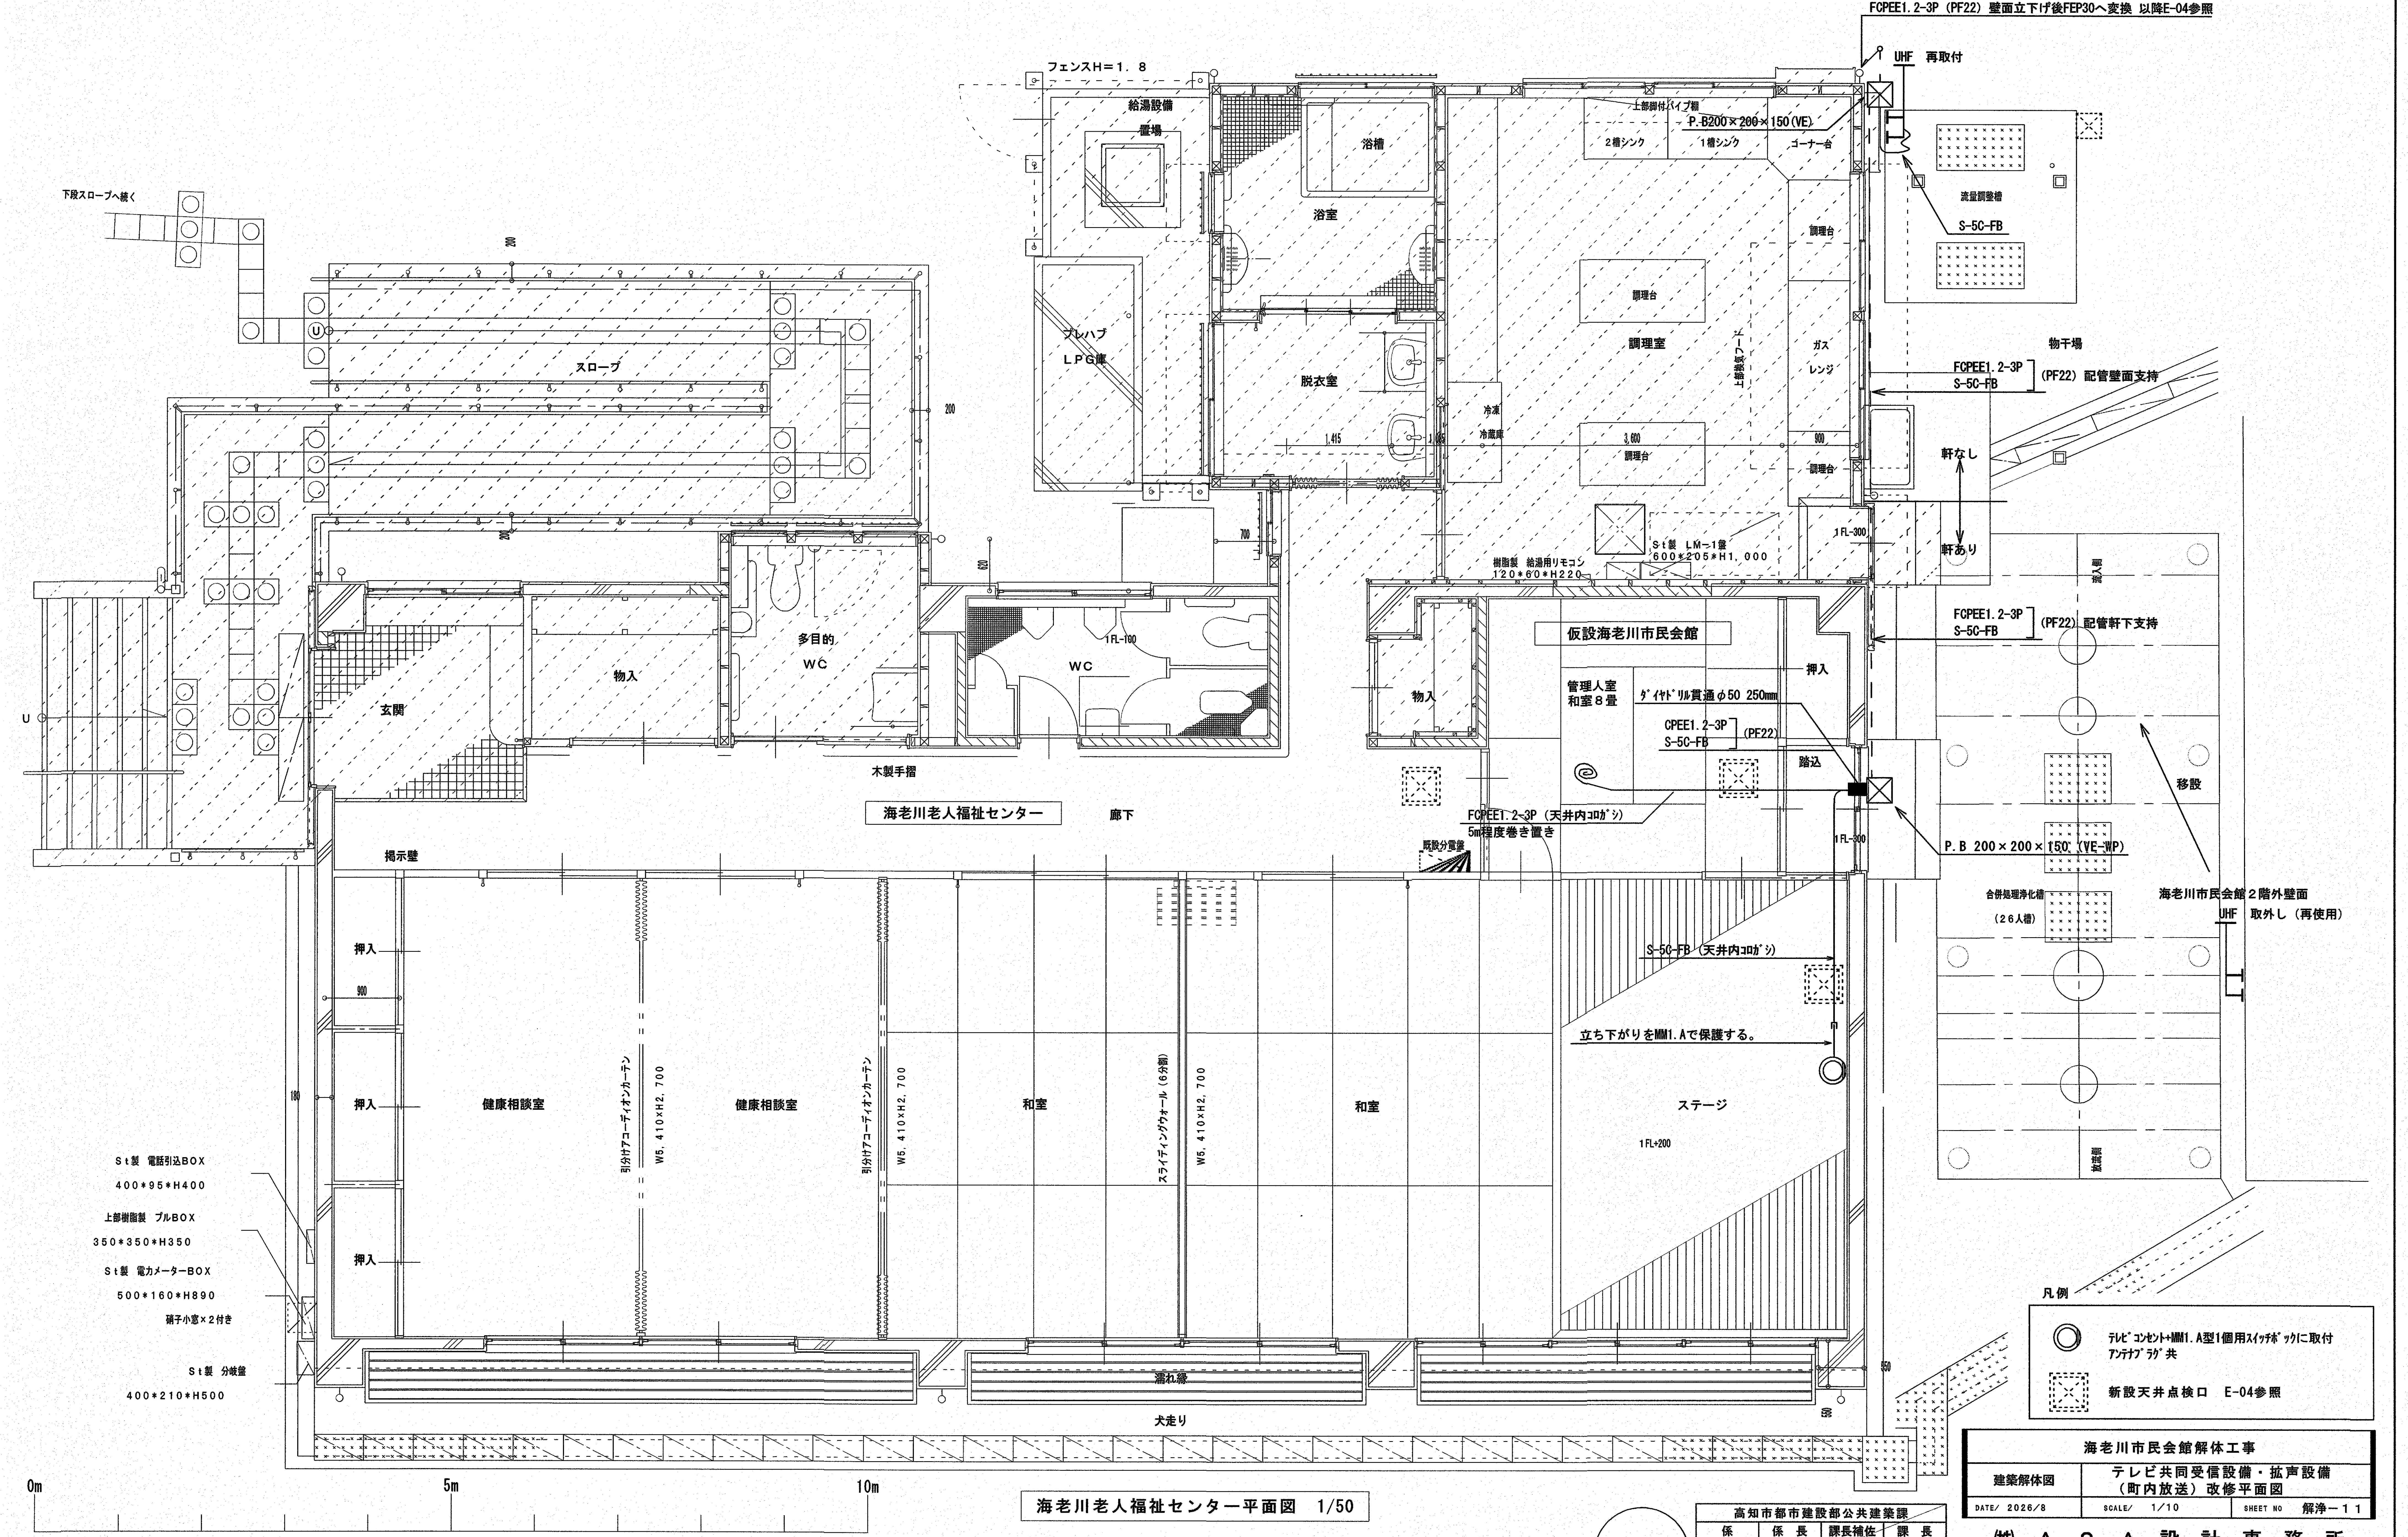

海老川老人福祉センター平面図 1/50

凡例

| | |
|---|---|
| ○ | ﾃﾚﾋﾞｺﾝｾﾝﾄ+MM1.A型1個用ｽｲｯﾁﾎﾞｯｸｽに取付<br>ｱﾝﾃﾅﾌﾟﾗｸﾞ共 |
| ☒ | 新設天井点検口　E-04参照 |

参考図

| 高知市都市建設部公共建築課 | | | |
|---|---|---|---|
| 係 | 係長 | 課長補佐 | 課長 |
| | | | |

海老川市民会館解体工事

| | | |
|---|---|---|
| 建築解体図 | テレビ共同受信設備・拡声設備<br>（町内放送）改修平面図 | |
| DATE/ 2026/8 | SCALE/ 1/10 | SHEET NO 解浄－１１ |

㈱ A S A 設 計 事 務 所
ARCHITECTS OF SPATIAL ACCORD
TEL (088) 822-5797 (代)
FAX (088) 822-5799

| | | |
|---|---|---|
| 一級建築士大臣登録第１９６８５２号 | DRAWN BY | CHECKED BY |
| 田 中 健 一 | | |

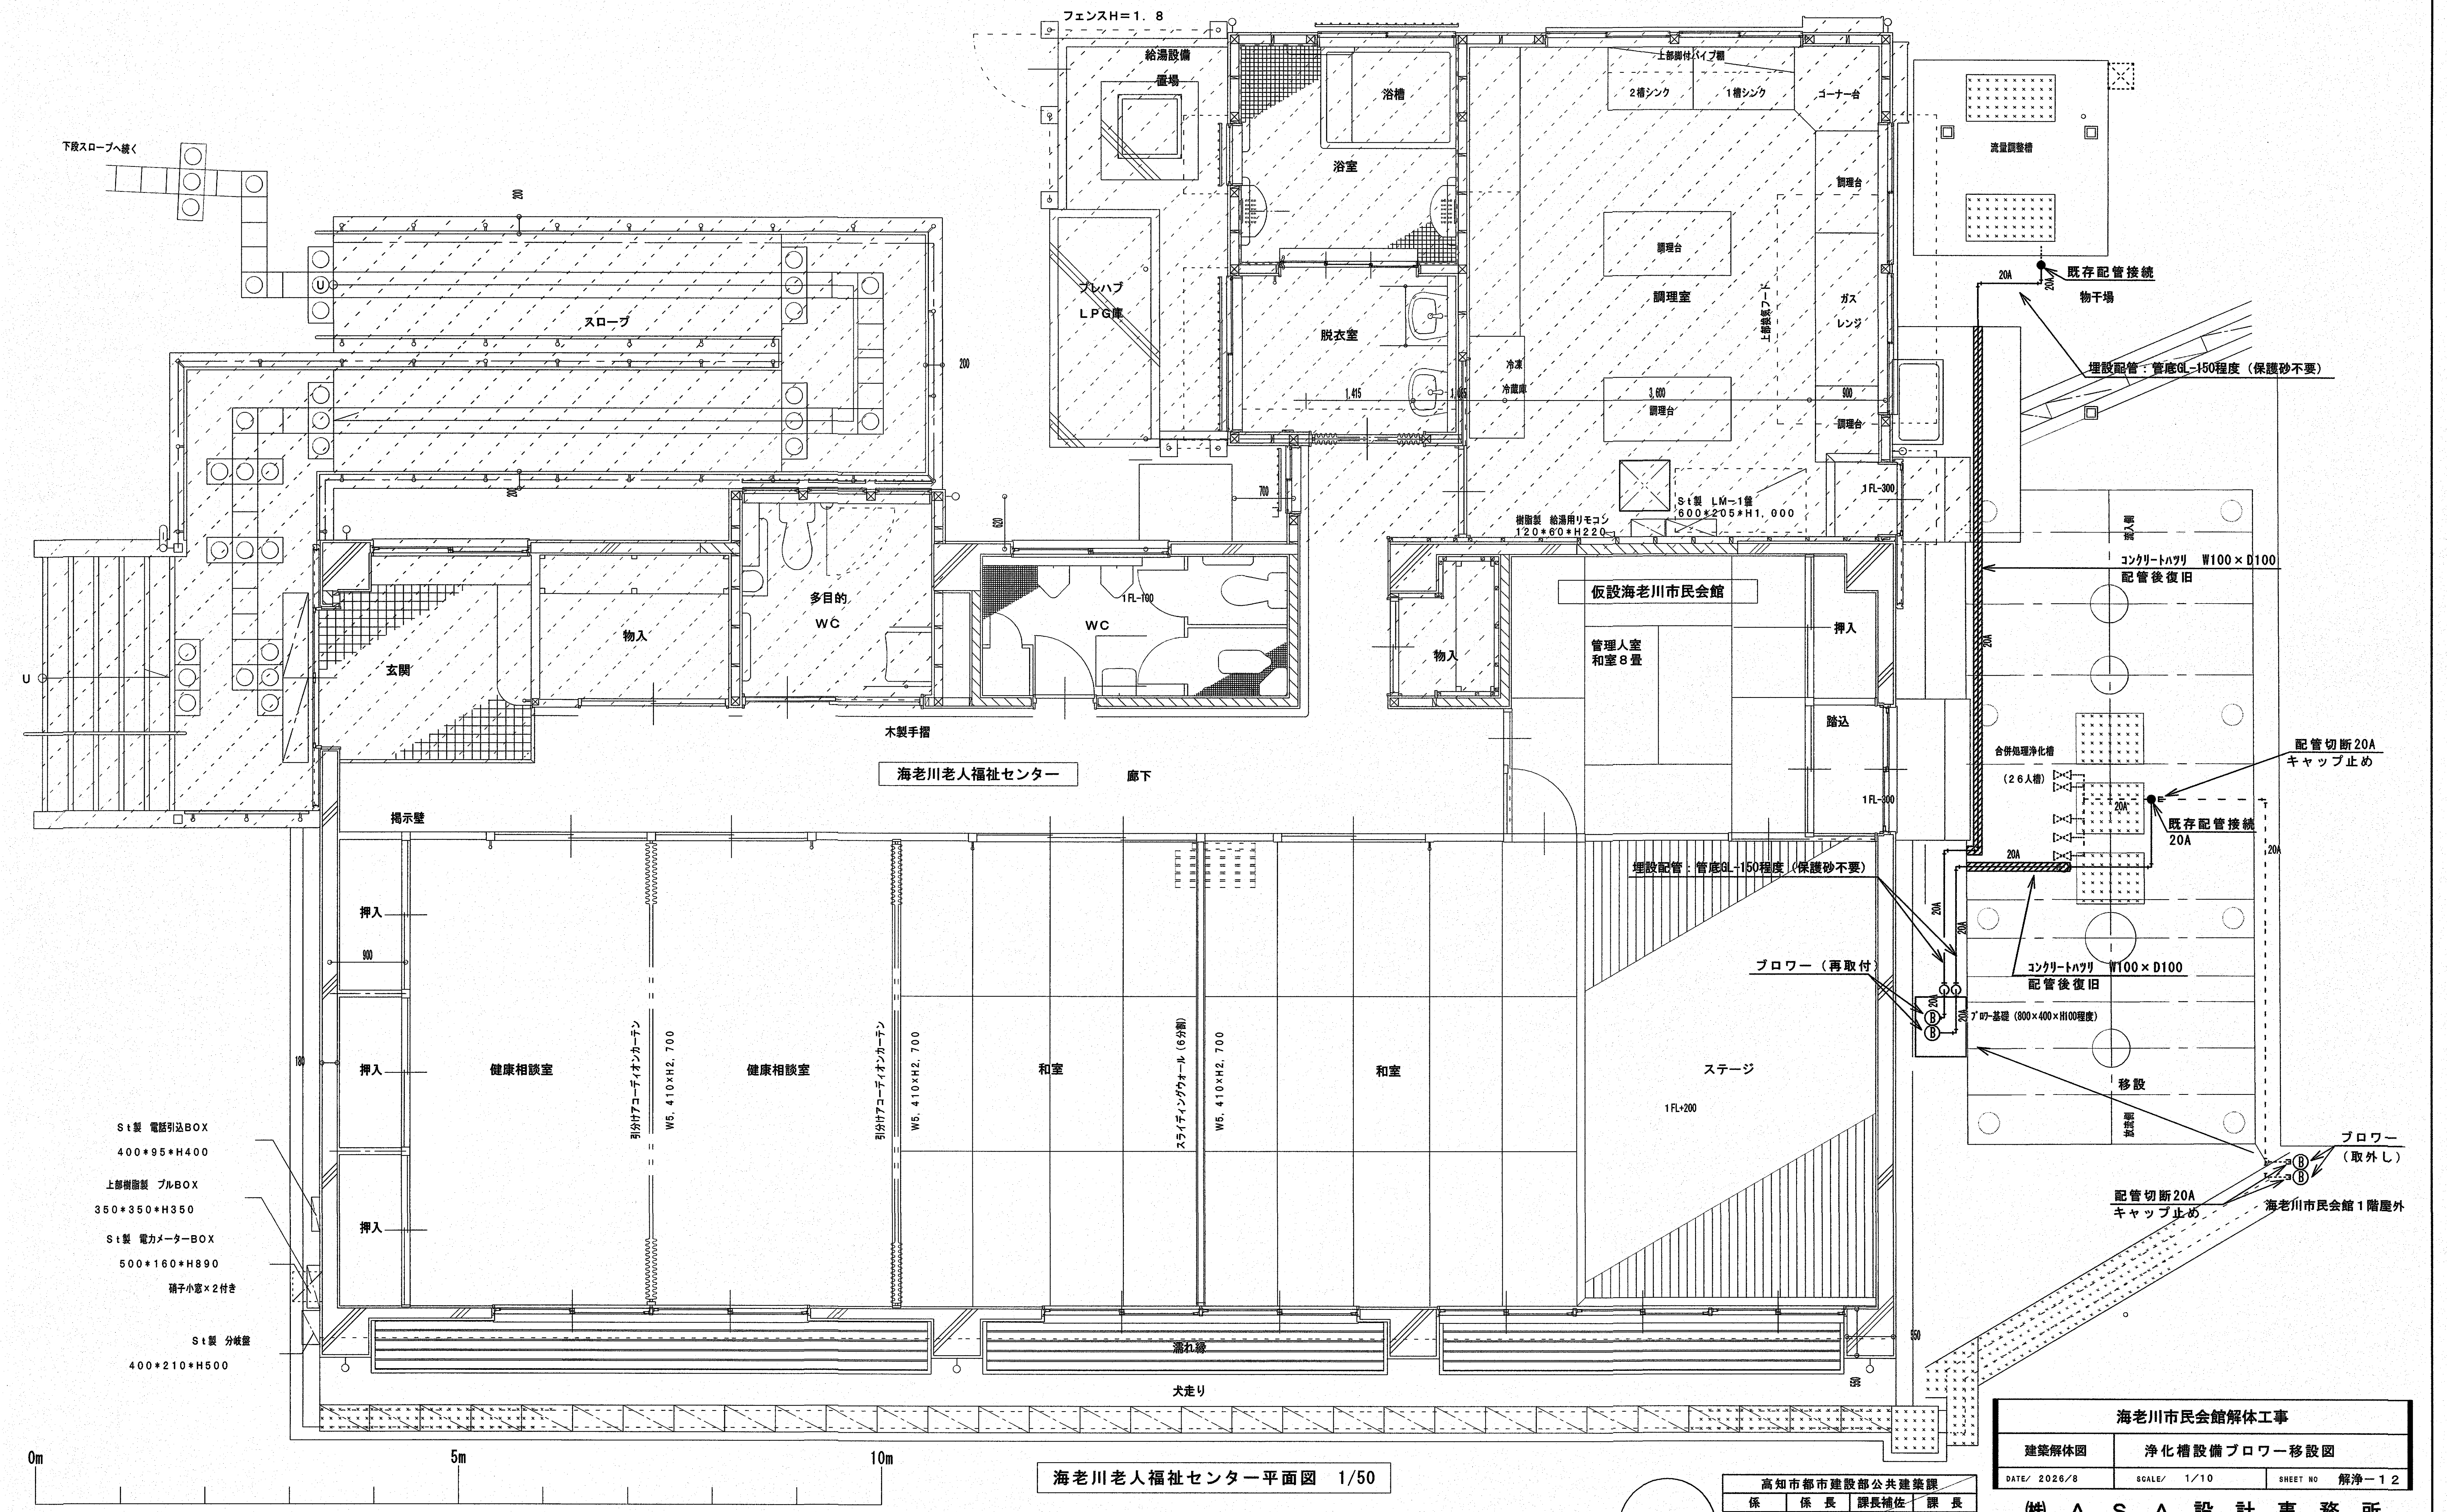

海老川老人福祉センター平面図 1/50

| 高知市都市建設部公共建築課 | | | |
|---|---|---|---|
| 係 | 係長 | 課長補佐 | 課長 |
| | | | |

海老川市民会館解体工事

| 建築解体図 | 浄化槽設備ブロワー移設図 | |
|---|---|---|
| DATE/ 2026/8 | SCALE/ 1/10 | SHEET NO 解浄−12 |

**㈱ A S A 設計事務所**
ARCHITECTS OF SPATIAL ACCORD
TEL (088) 822−5797 (代)
FAX (088) 822−5799

| 一級建築士大臣登録第196852号 | DRAWN BY | CHECKED BY |
|---|---|---|
| 田中健一 | | |

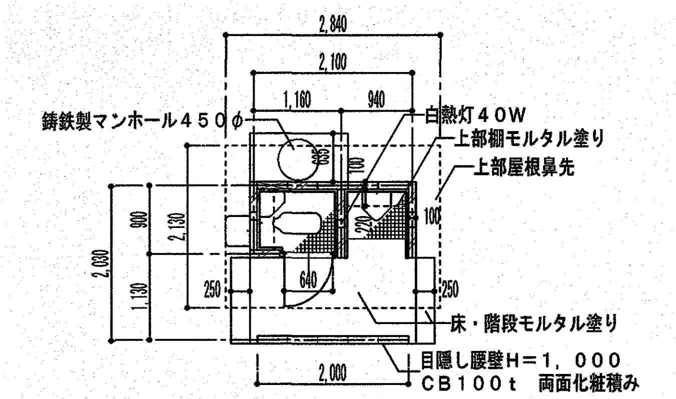

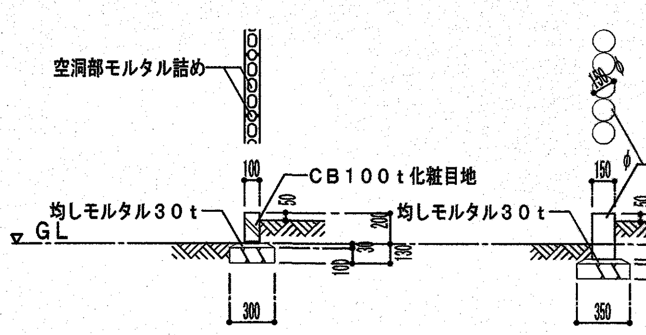

### 老人福祉センター南植込み框詳細図 S=1/50

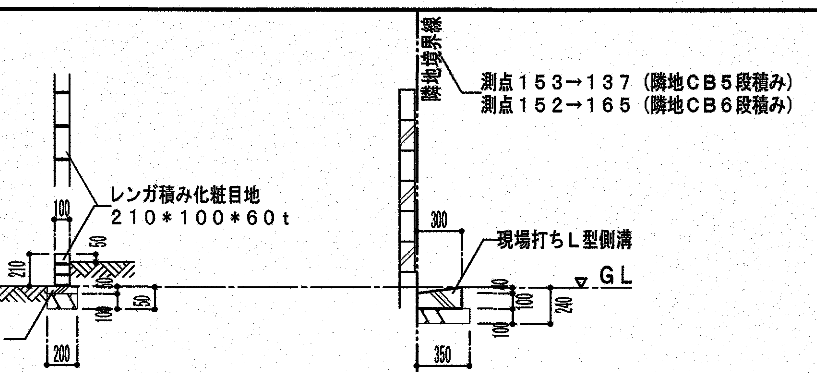

### L型側溝詳細図 S=1/50

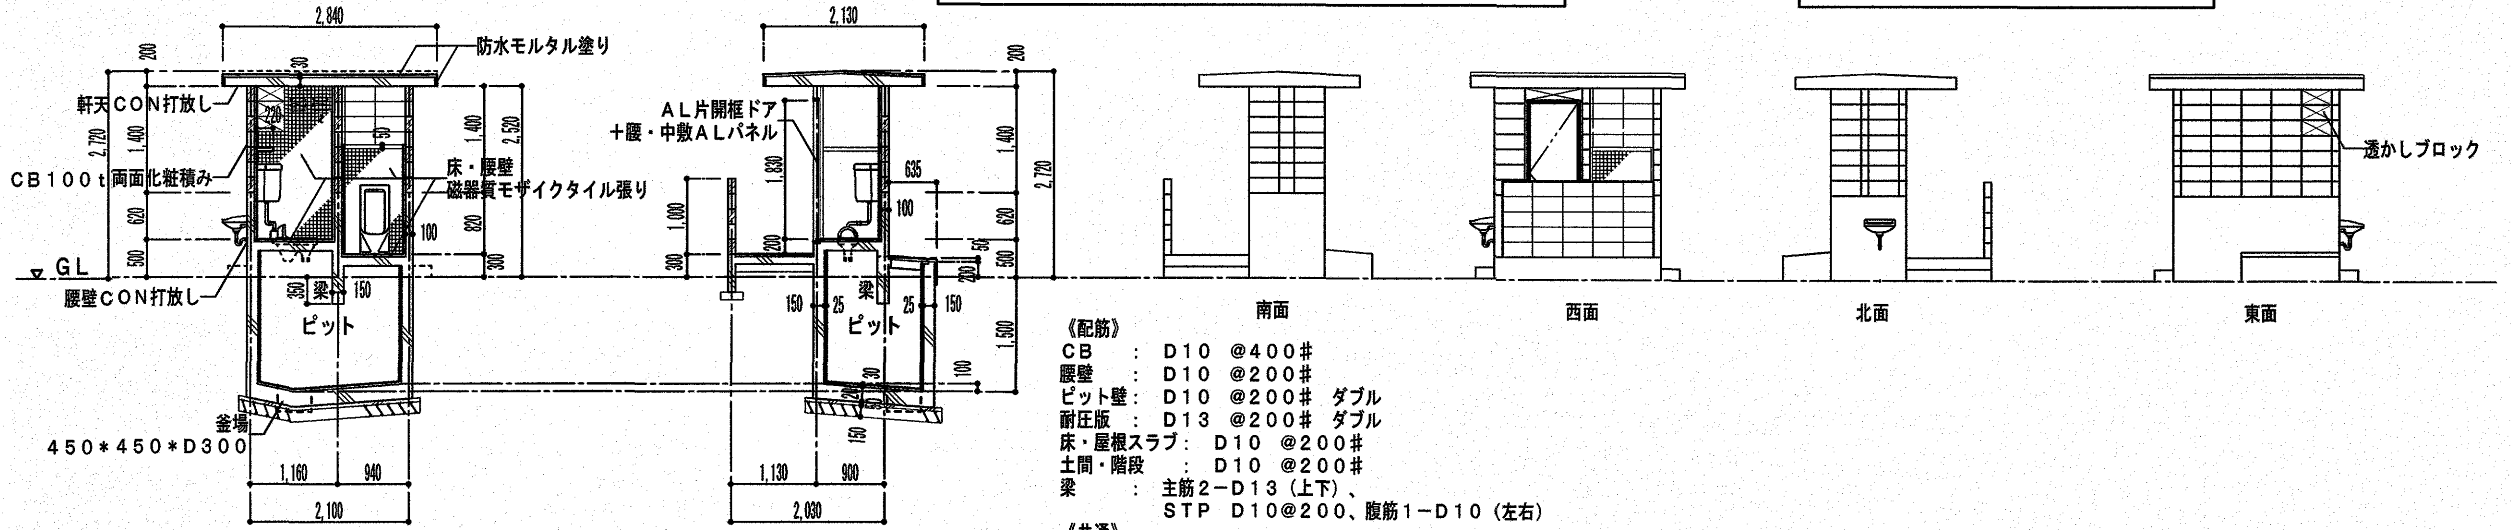

《配筋》
CB　：　D10　@400#
腰壁　：　D10　@200#
ピット壁：　D10　@200#　ダブル
耐圧版　：　D13　@200#　ダブル
床・屋根スラブ：　D10　@200#
土間・階段　：　D10　@200#
梁　：　主筋2−D13（上下）、
　　　STP　D10@200、腹筋1−D10（左右）
《共通》
端部配力筋：D13

### 公衆トイレ詳細図 S=1/100

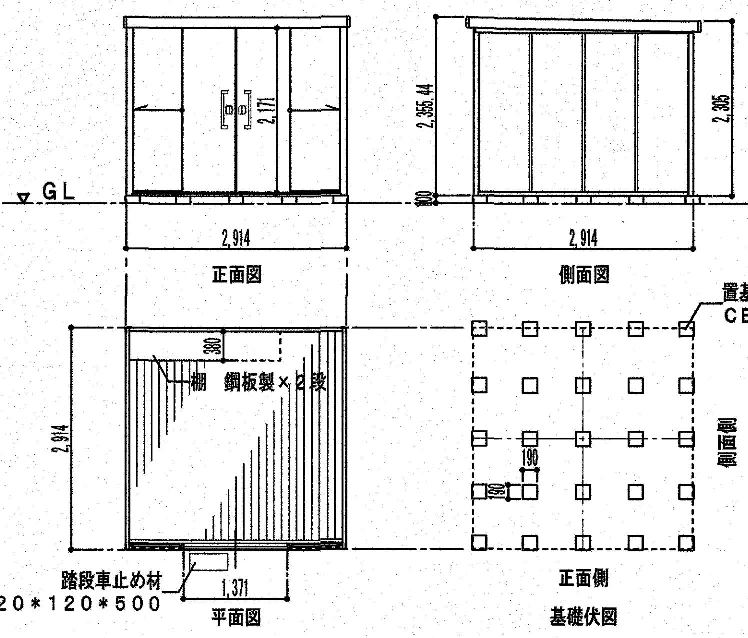

《鋼板の厚さ》
屋根・壁パネル類：　0．4～0．5t
　鼻隠しとも
床板類　：　0．6t
床補強材　：　1．2t
母屋類　：　2．3t
枠・レール類：　0．8～1．2t
柱・建具類　：　0．8t
間柱　：　1．0t

### プレハブ物置詳細図 S=1/100

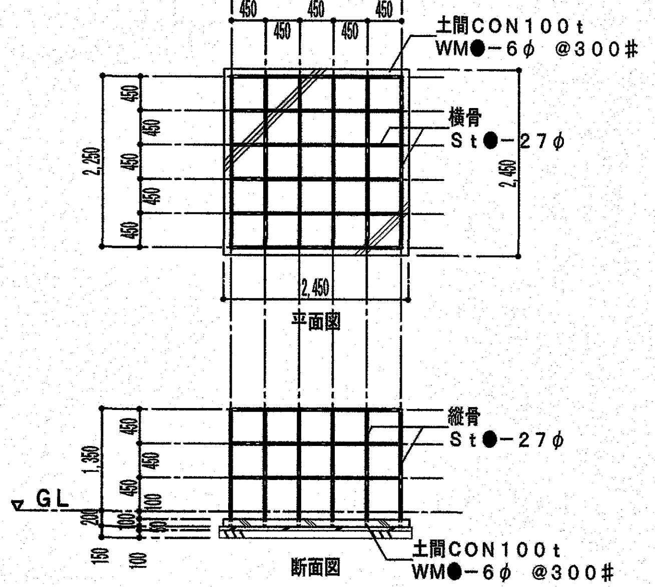

### ジャングルジム詳細図 S=1/100

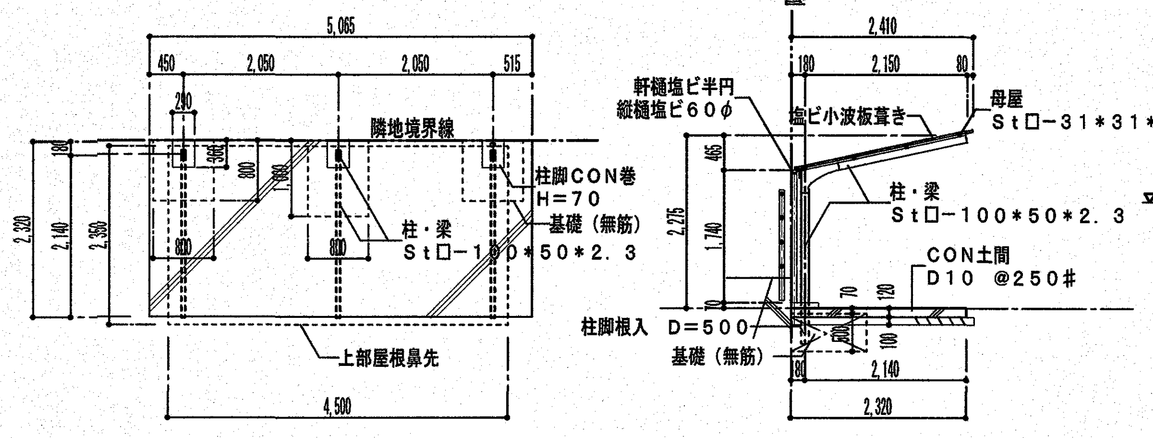

### 駐輪場詳細図 S=1/100

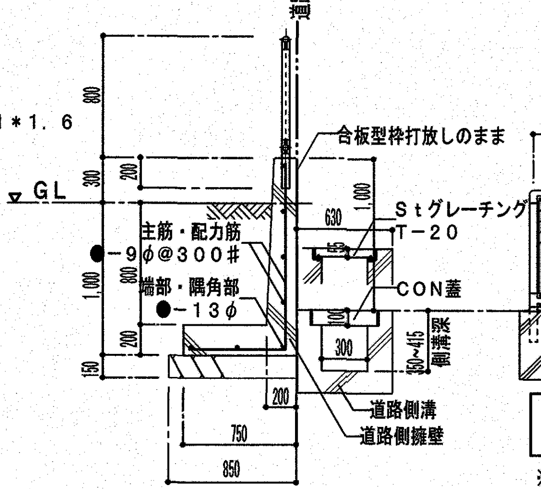

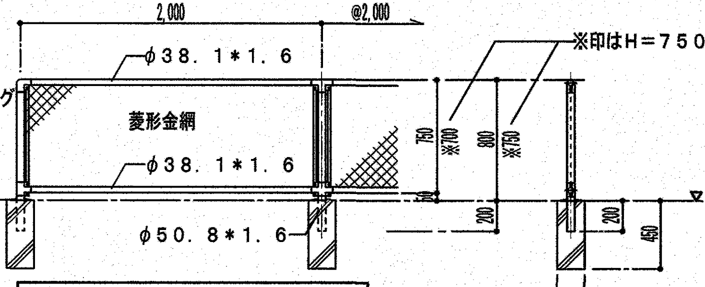

### 菱フェンス H=0.8m 詳細図 S=1/50

※フェンス部材は全てスチール製溶融亜鉛メッキ
※西側道路に面する菱フェンスは、擁壁解体範囲のみ撤去する。

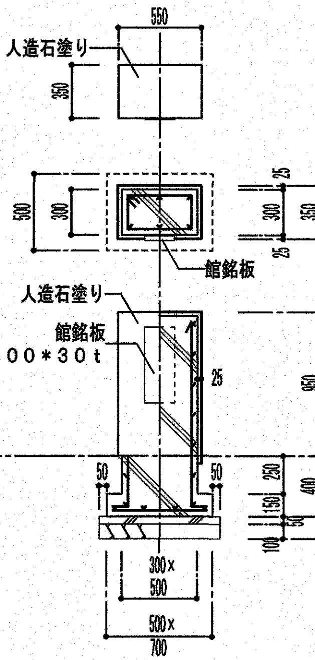

《配筋》
ベース筋：　4−D13　#
柱筋　：　6−D13
フープ筋：　D10　@200
《共通》
端部：D13

### 門柱A・B詳細図 S=1/50

※門柱A・Bの平断面は同じ。
※門柱Aの館銘板は破損無き様、注意深く取り除く。
　保管場所は監督職員の指示による。

注

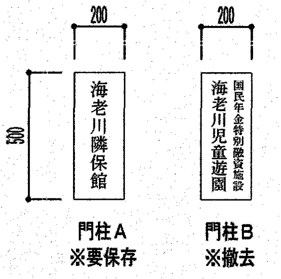

### 館銘板姿図 S=1/30

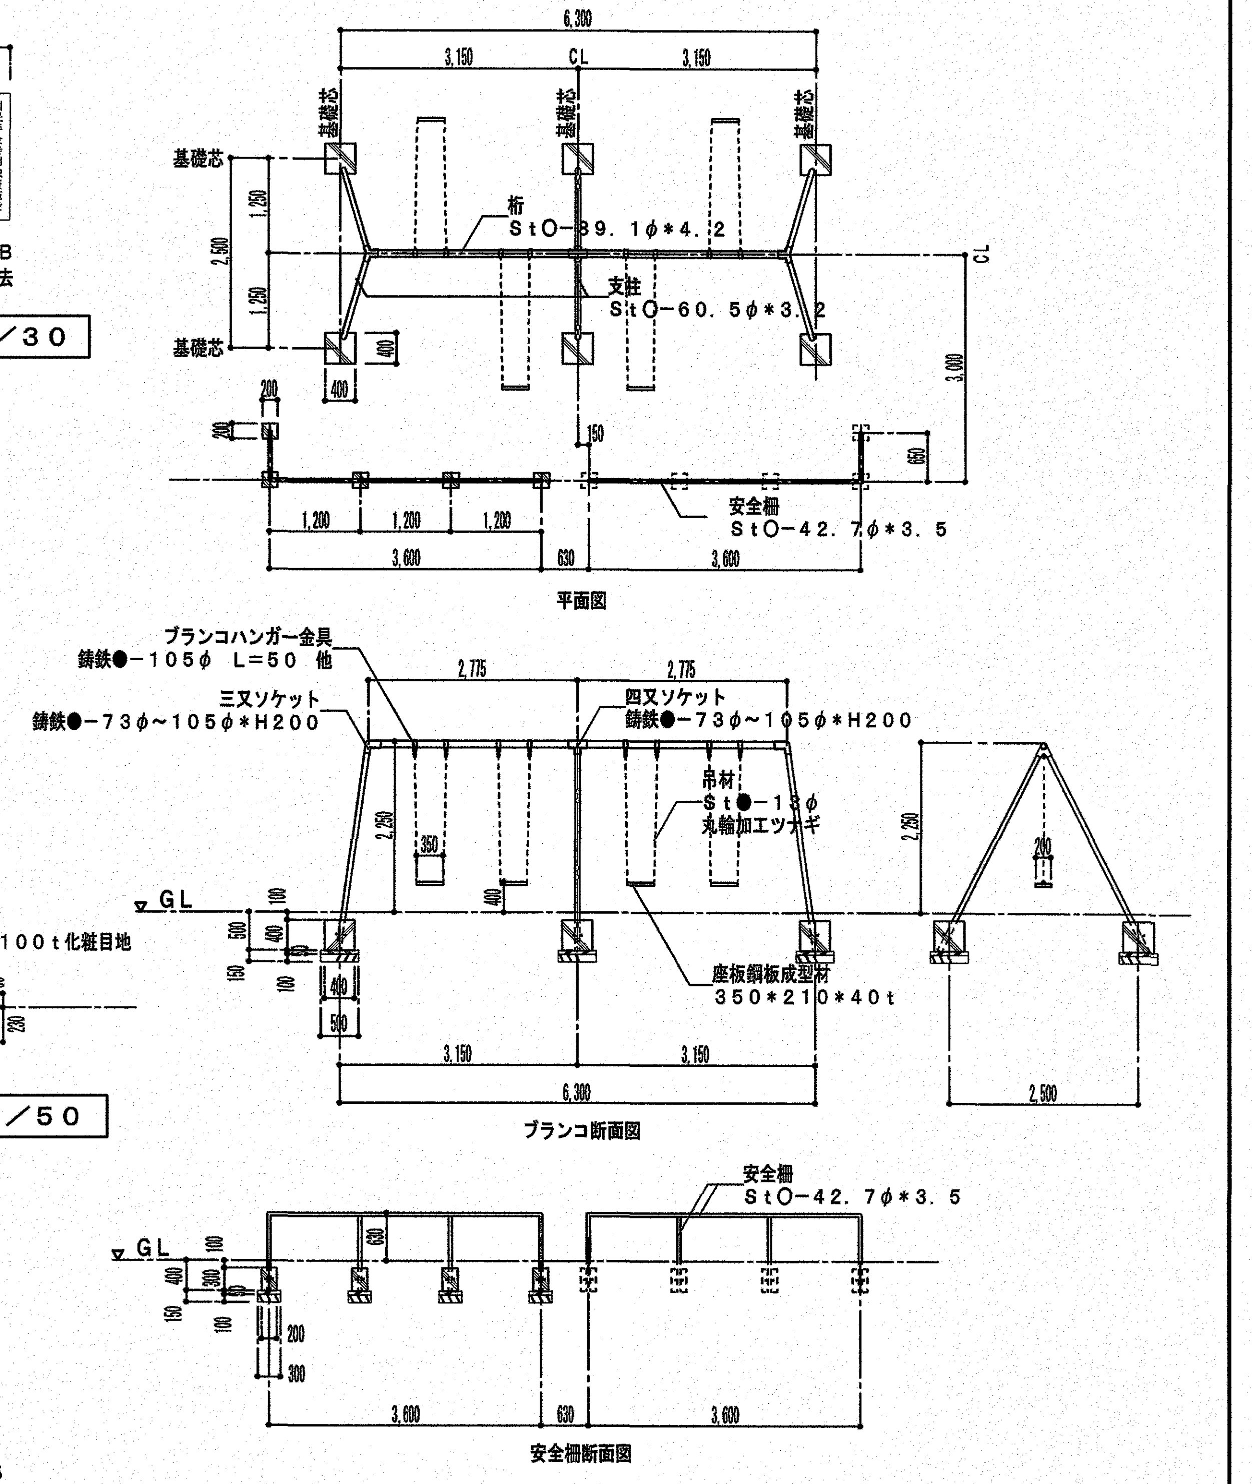

### 四連ブランコ詳細図 S=1/100

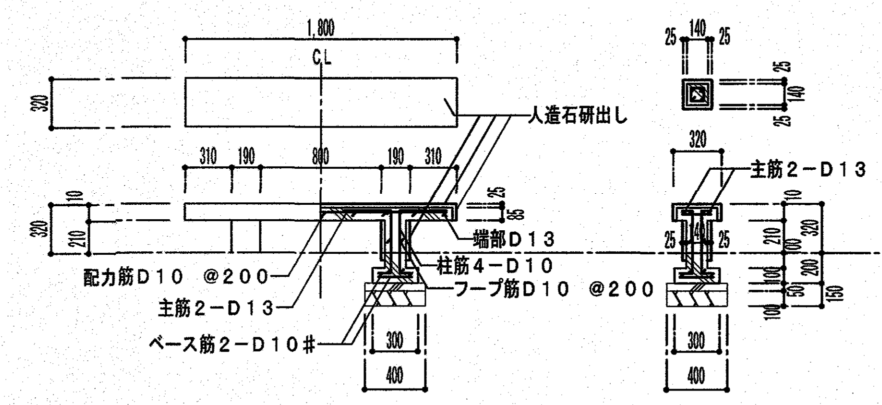

### ベンチ詳細図 S=1/50

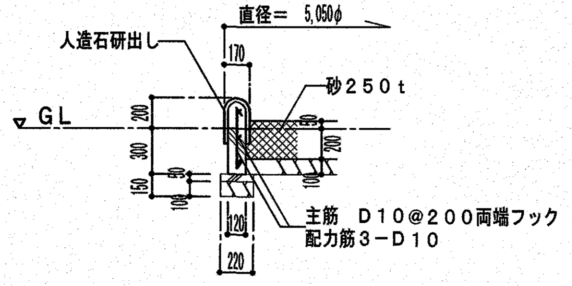

### 砂場詳細図 S=1/50

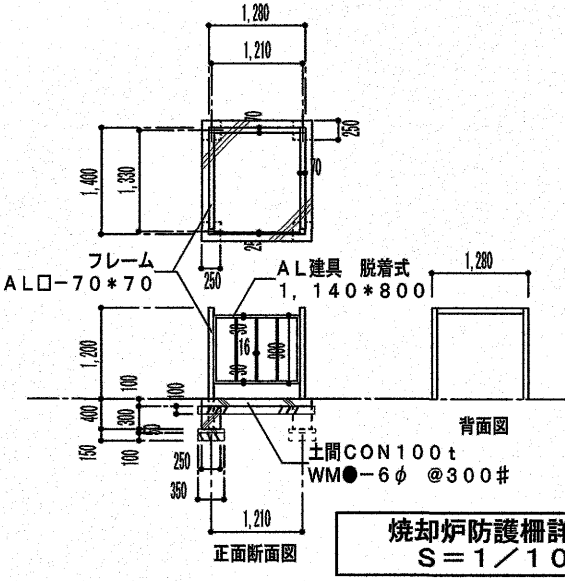

### 焼却炉防護柵詳細図 S=1/100

※正面以外に格子・中桟等は無し。

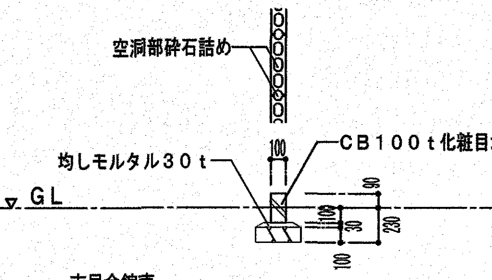

### 植込み框詳細図 S=1/50

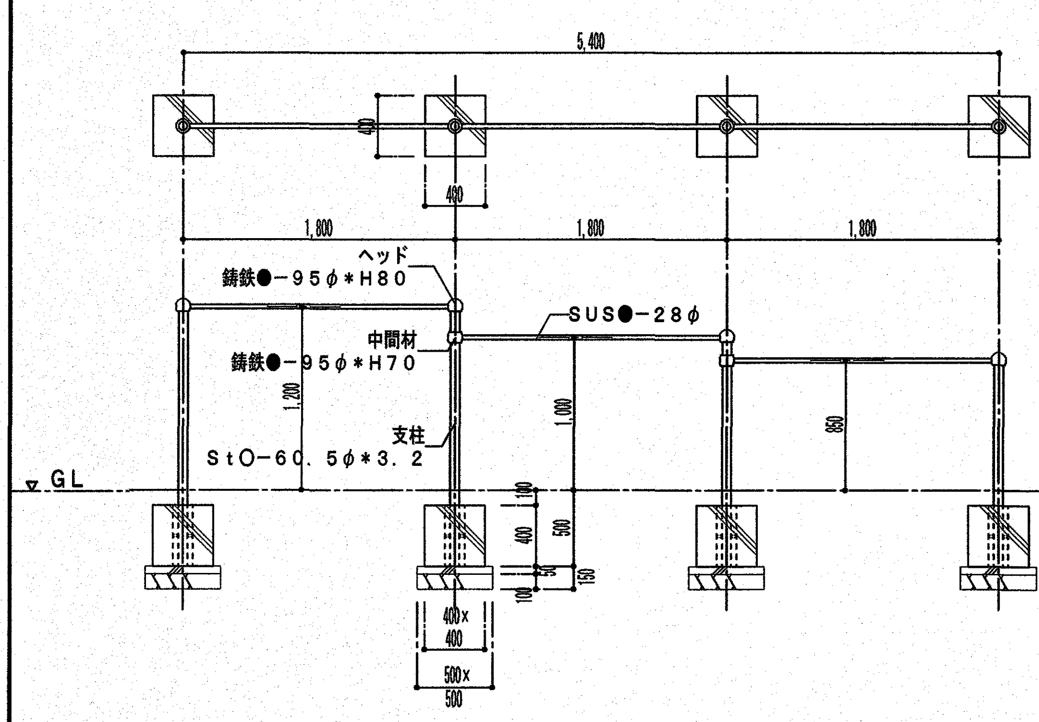

### 三連鉄棒詳細図 S=1/50

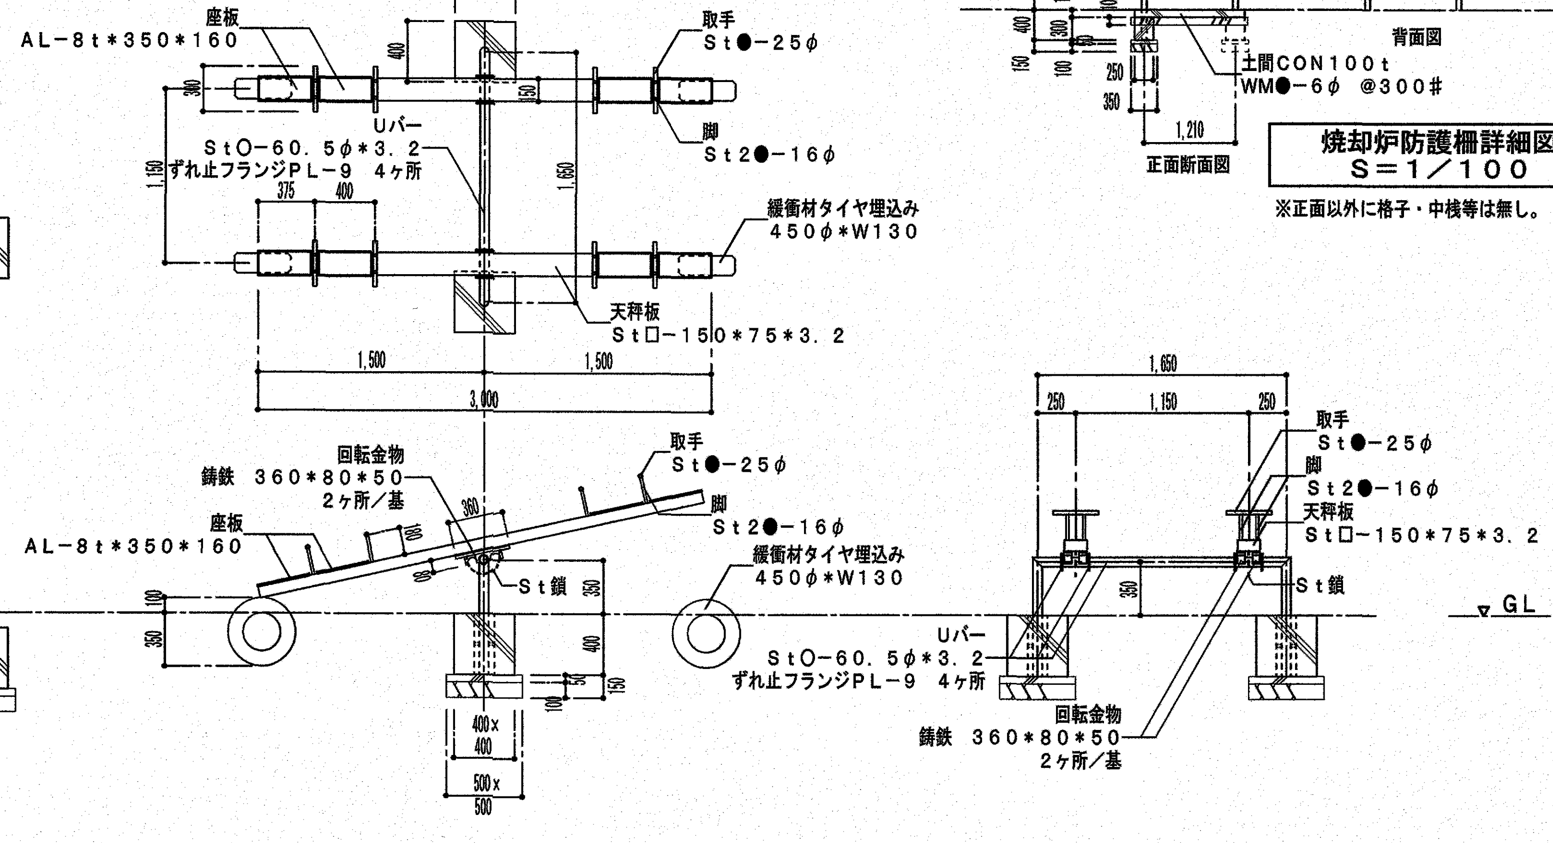

### 二連シーソー詳細図 S=1/50

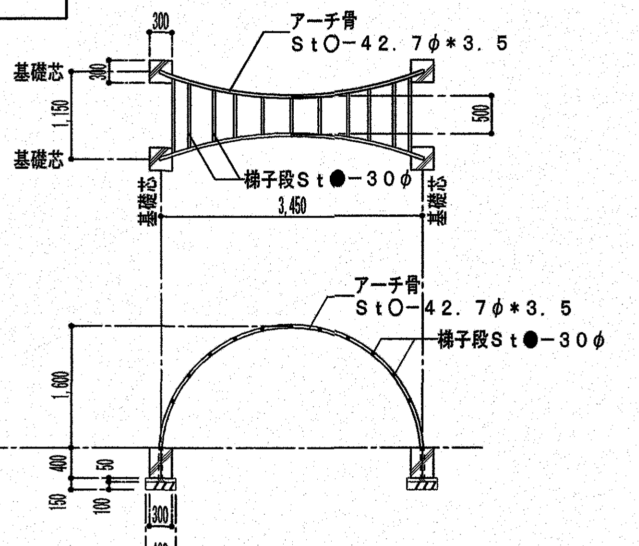

### 雲梯詳細図 S=1/100

※全図共通：GL下及び見え隠れ部の断面形状及び配筋は推定

| 高知市都市建設部公共建築課 | | | |
|---|---|---|---|
| 係 | 係　長 | 課長補佐 | 課　長 |
| 横山 | 澤田 | 亀山 | 松木 |

| 海老川市民会館解体工事 | | |
|---|---|---|
| 建築意匠図 | 外構詳細図 | |
| DATE/ 2026/8 | SCALE/ 1/100・50・30 | SHEET NO 解外−1 |

㈱ＡＳＡ設計事務所
ARCHITECTS OF SPATIAL ACCORD
TEL (088) 822−5797 (代)
FAX (088) 822−5799

| 一級建築士大臣登録第196852号 | DRAWN BY K. 小川 | CHECKED BY |
|---|---|---|
| 田 中 健 一 | | |

縦断面図 Scale 1/200

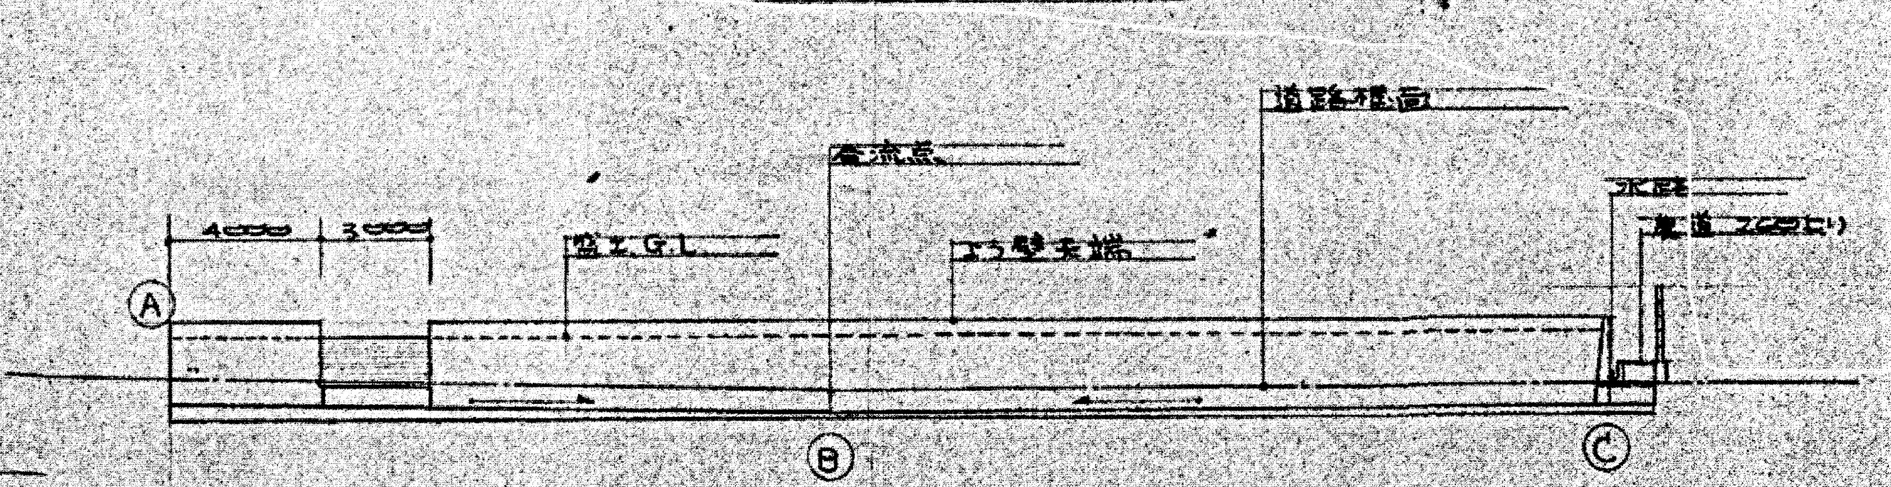

横断水路詳細図
Scale 1/20

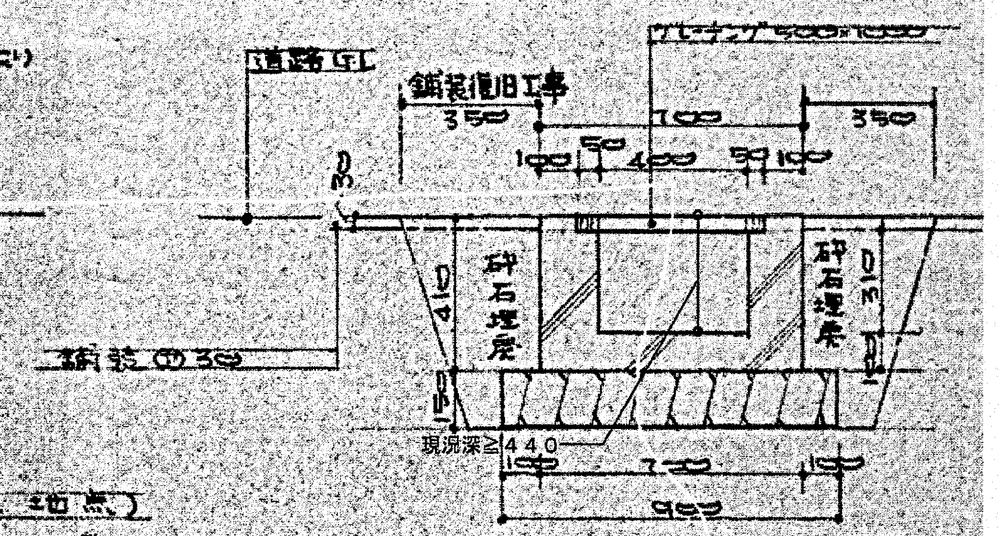

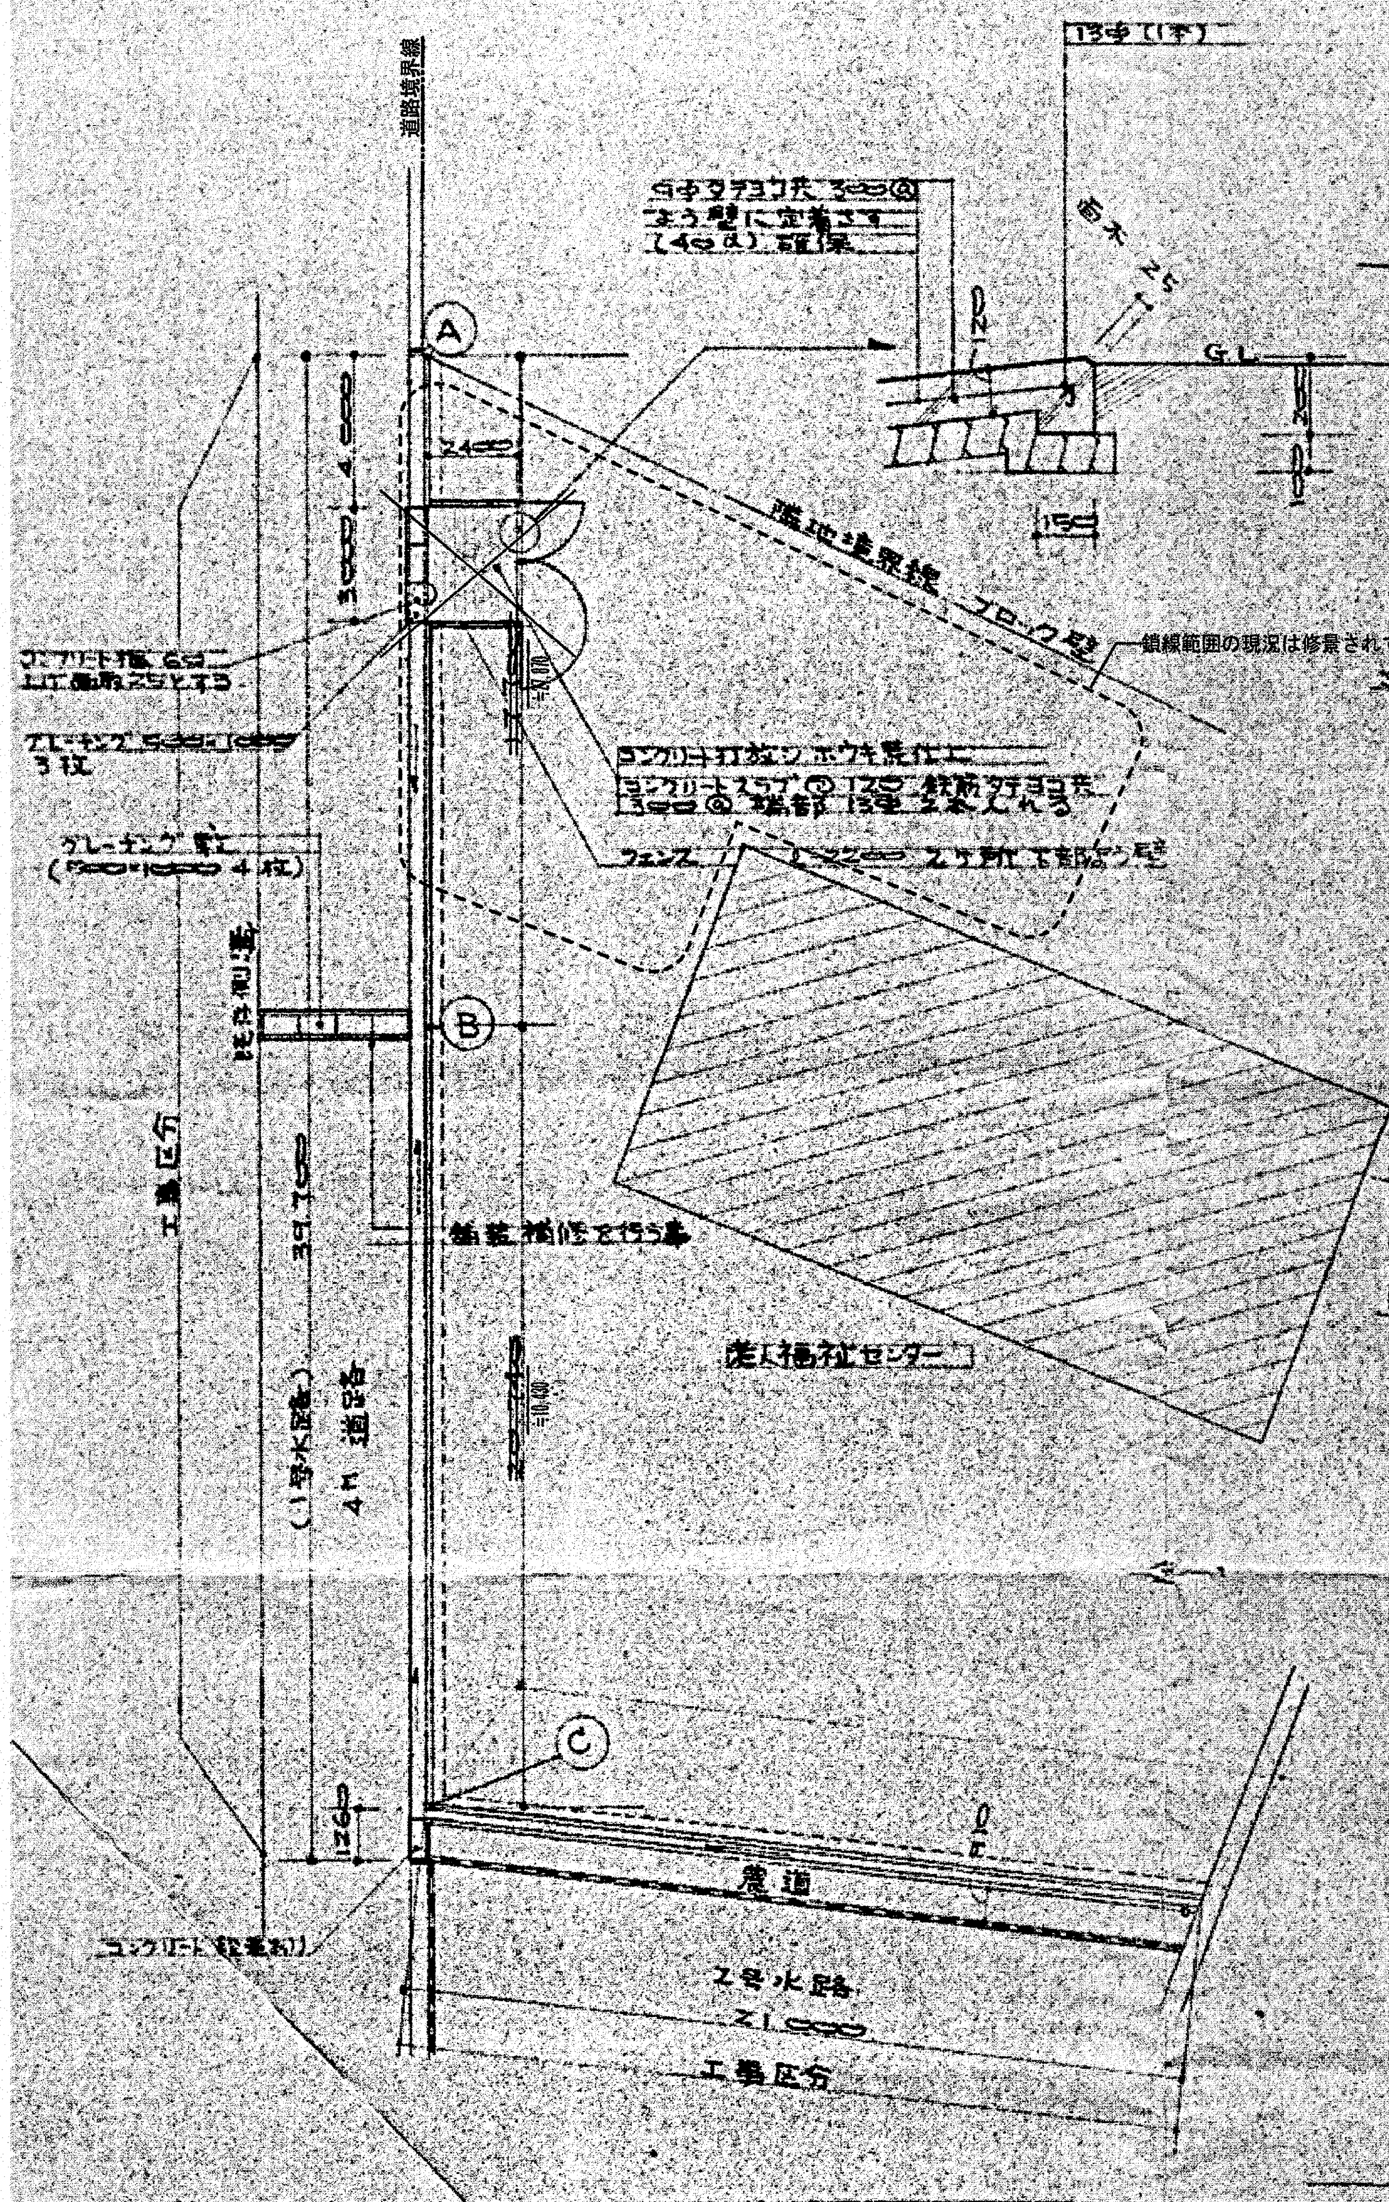

平面図 Scale 1/200

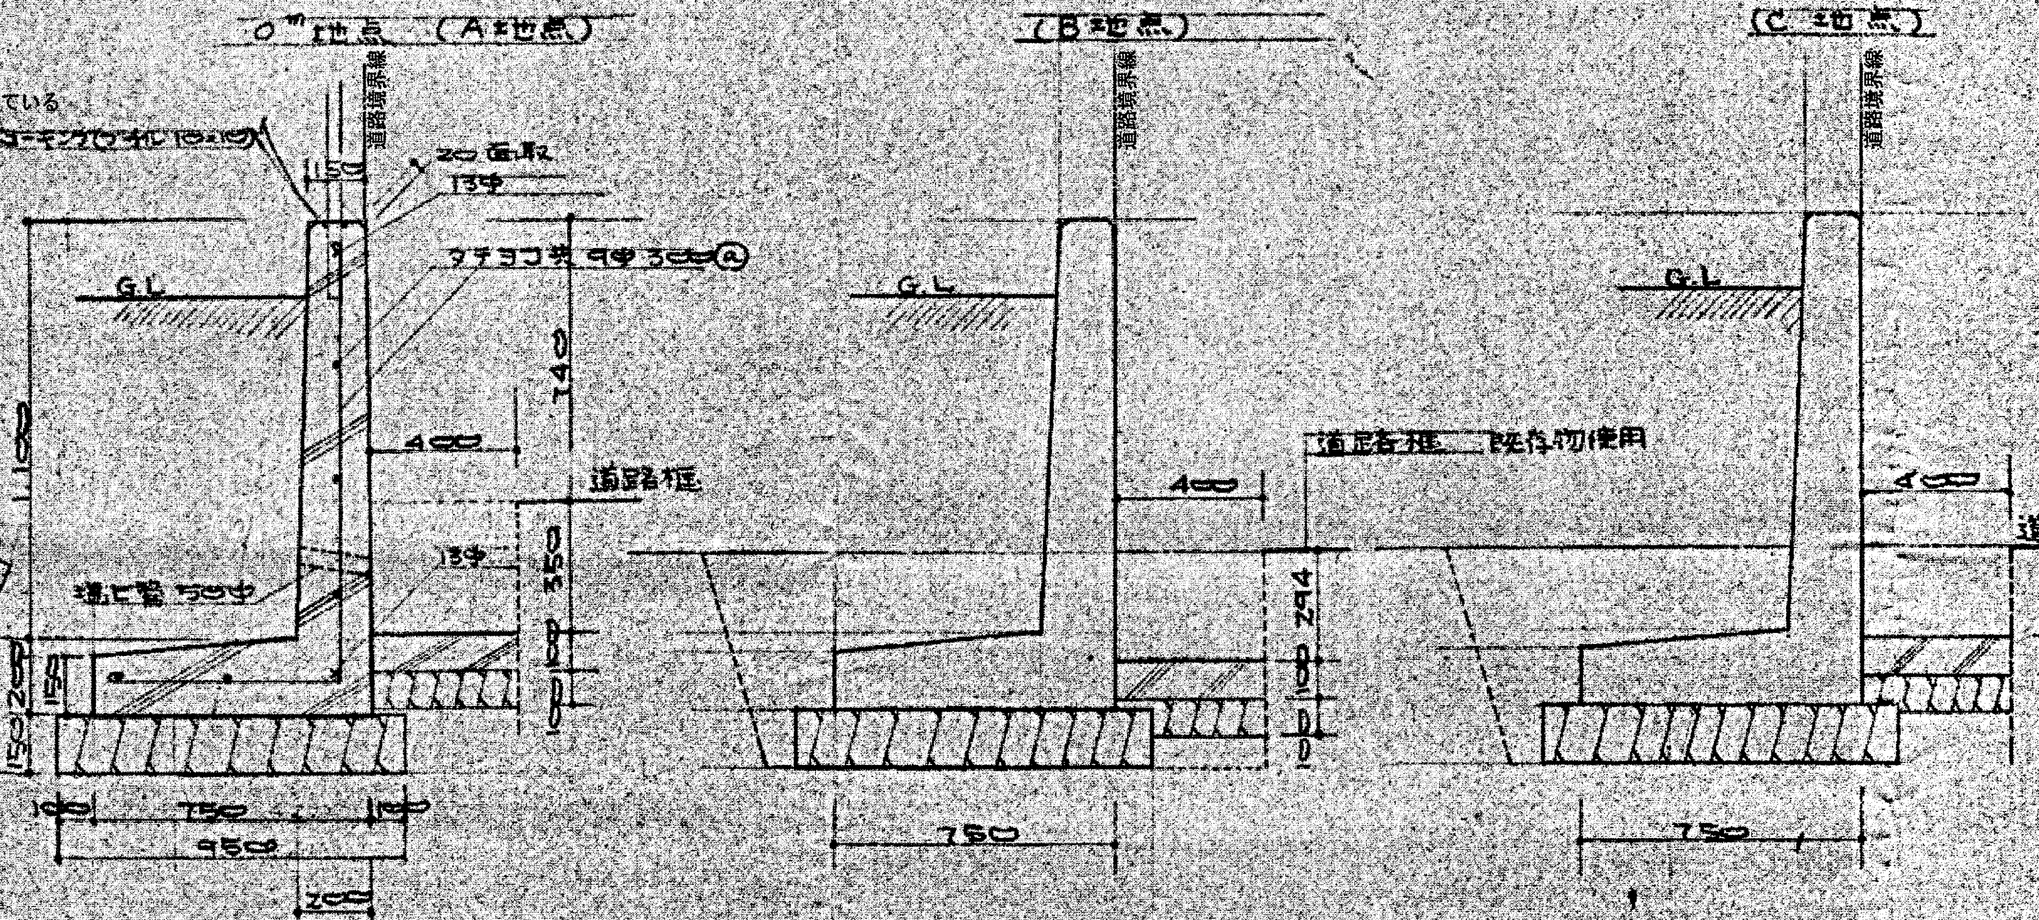

農道2号コンクリートよう壁之水路

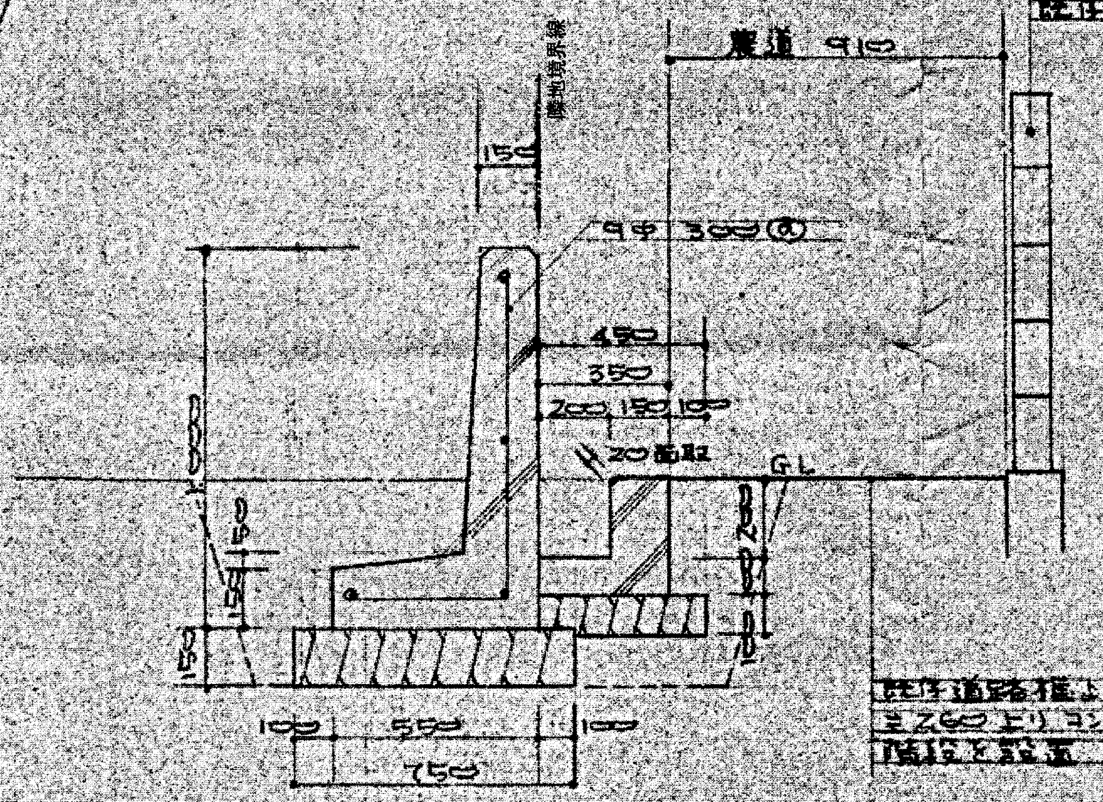

入口(進入路)部分

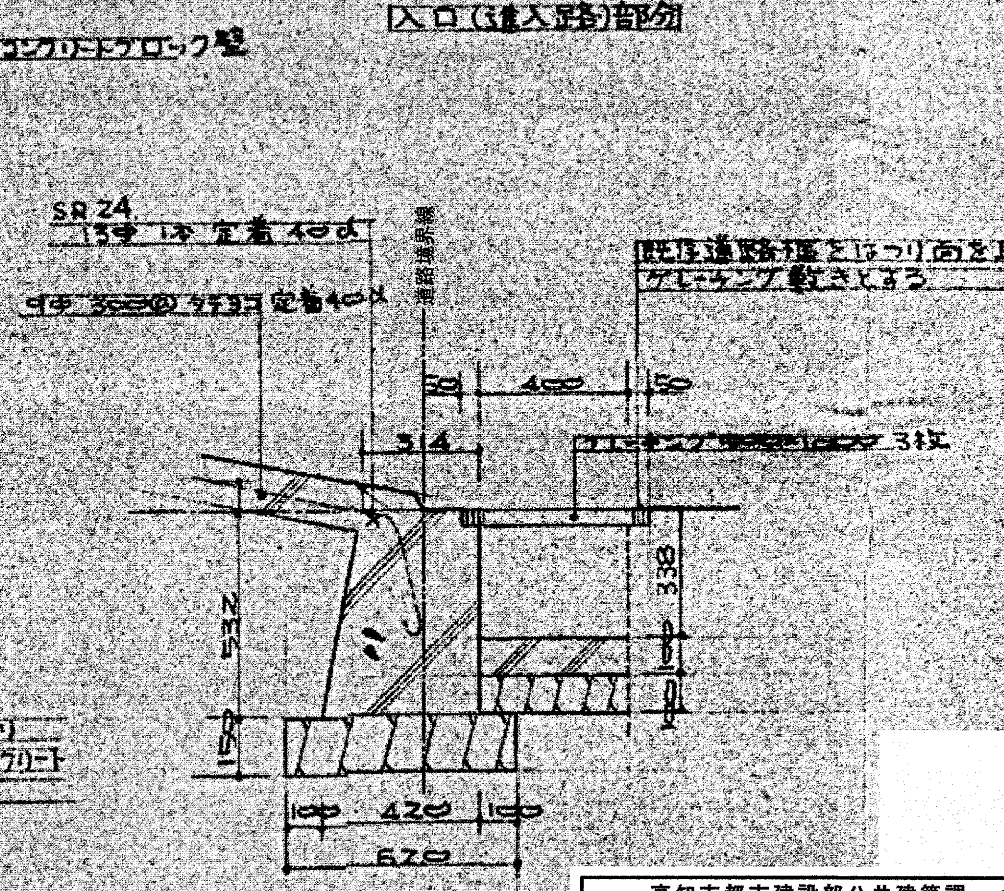

Scale 1/20

特記仕様

| | |
|---|---|
| 工事区分 | 側溝工事、よう壁工事、盛土工事<br>フェンス工事、進入口工事 |
| コンクリート強度 | Fc=160kg/cm² 最大骨材40、鉄筋SR24<br>(てん圧) |
| 盛土工事 | 盛土の上赤土100㎜(?)敷きまき)<br>自然てん圧(自然にまかす) |
| 水抜 | VP 50φ 1500 @<br>目地 20×15 1500 @ |

joint部分にはエラスタイトを入れる事

参考図

| 高知市都市建設部公共建築課 | | | |
|---|---|---|---|
| 係 | 係長 | 課長補佐 | 課長 |
| | | | |

海老川老人福祉センター解体工事

| | |
|---|---|
| 建築解体図 | 西道路擁壁他詳細図 |

DATE/ 2026/8　SCALE/ 1/200・20　SHEET NO 解外－2

㈱ A S A 設計事務所
ARCHITECTS OF SPATIAL ACCORD
TEL (088) 822-5797 (代)
FAX (088) 822-5799

一級建築士大臣登録第196852号
田中健一
DRAWN BY
CHECKED BY

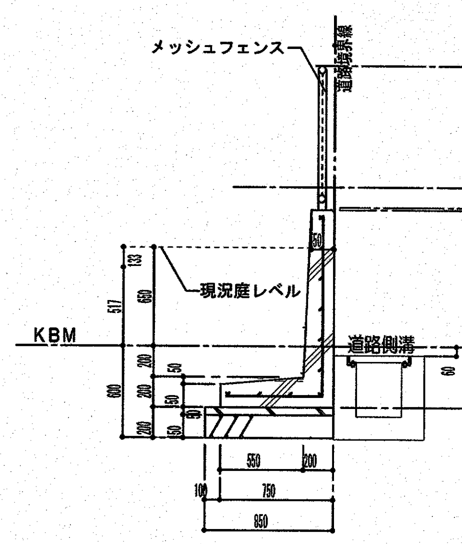

既存擁壁断面図　S＝１／５０

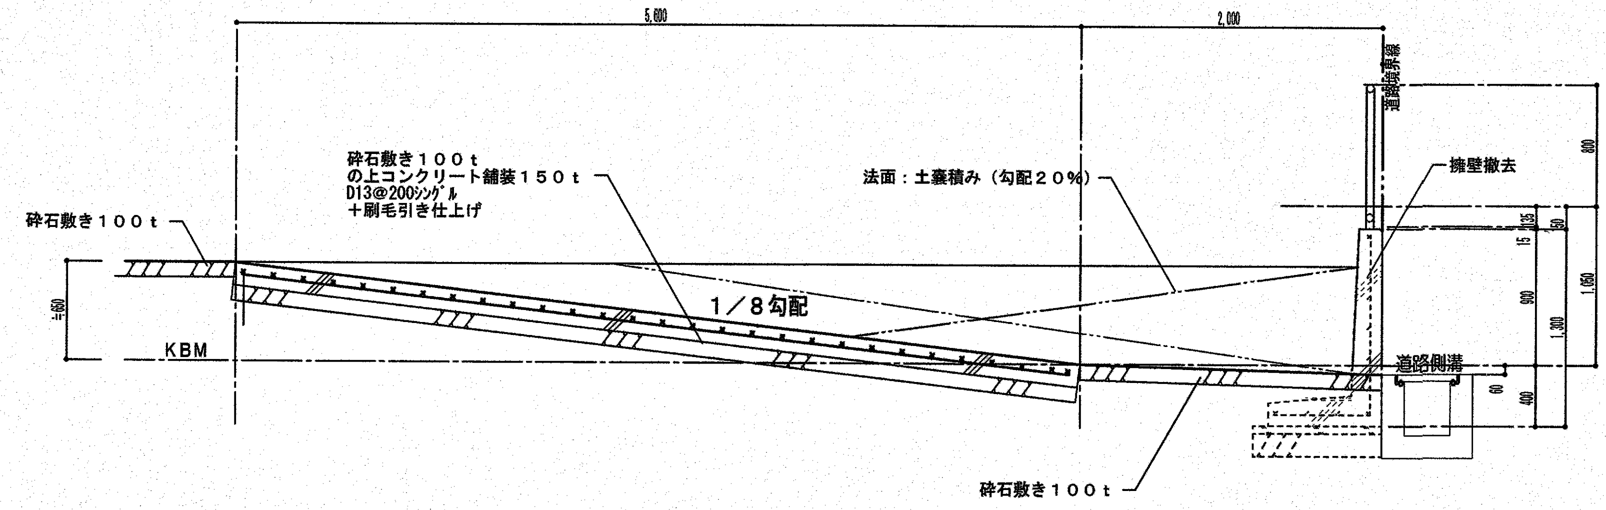

仮設スロープ断面図　S＝１／５０

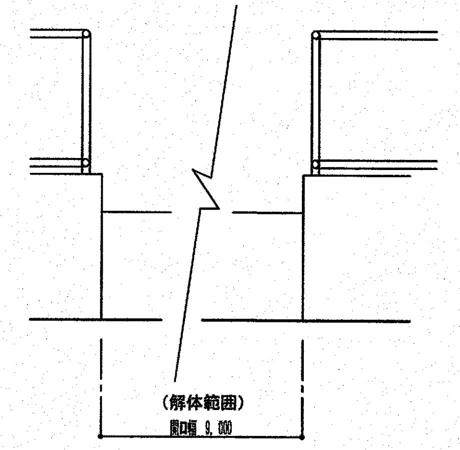

道路側立面図　S＝１／５０

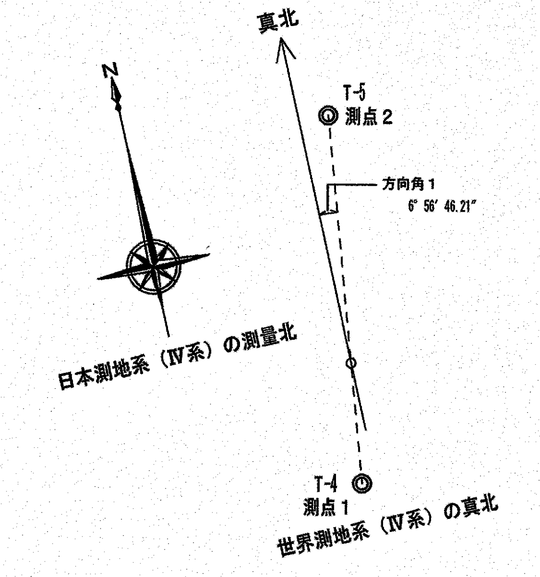

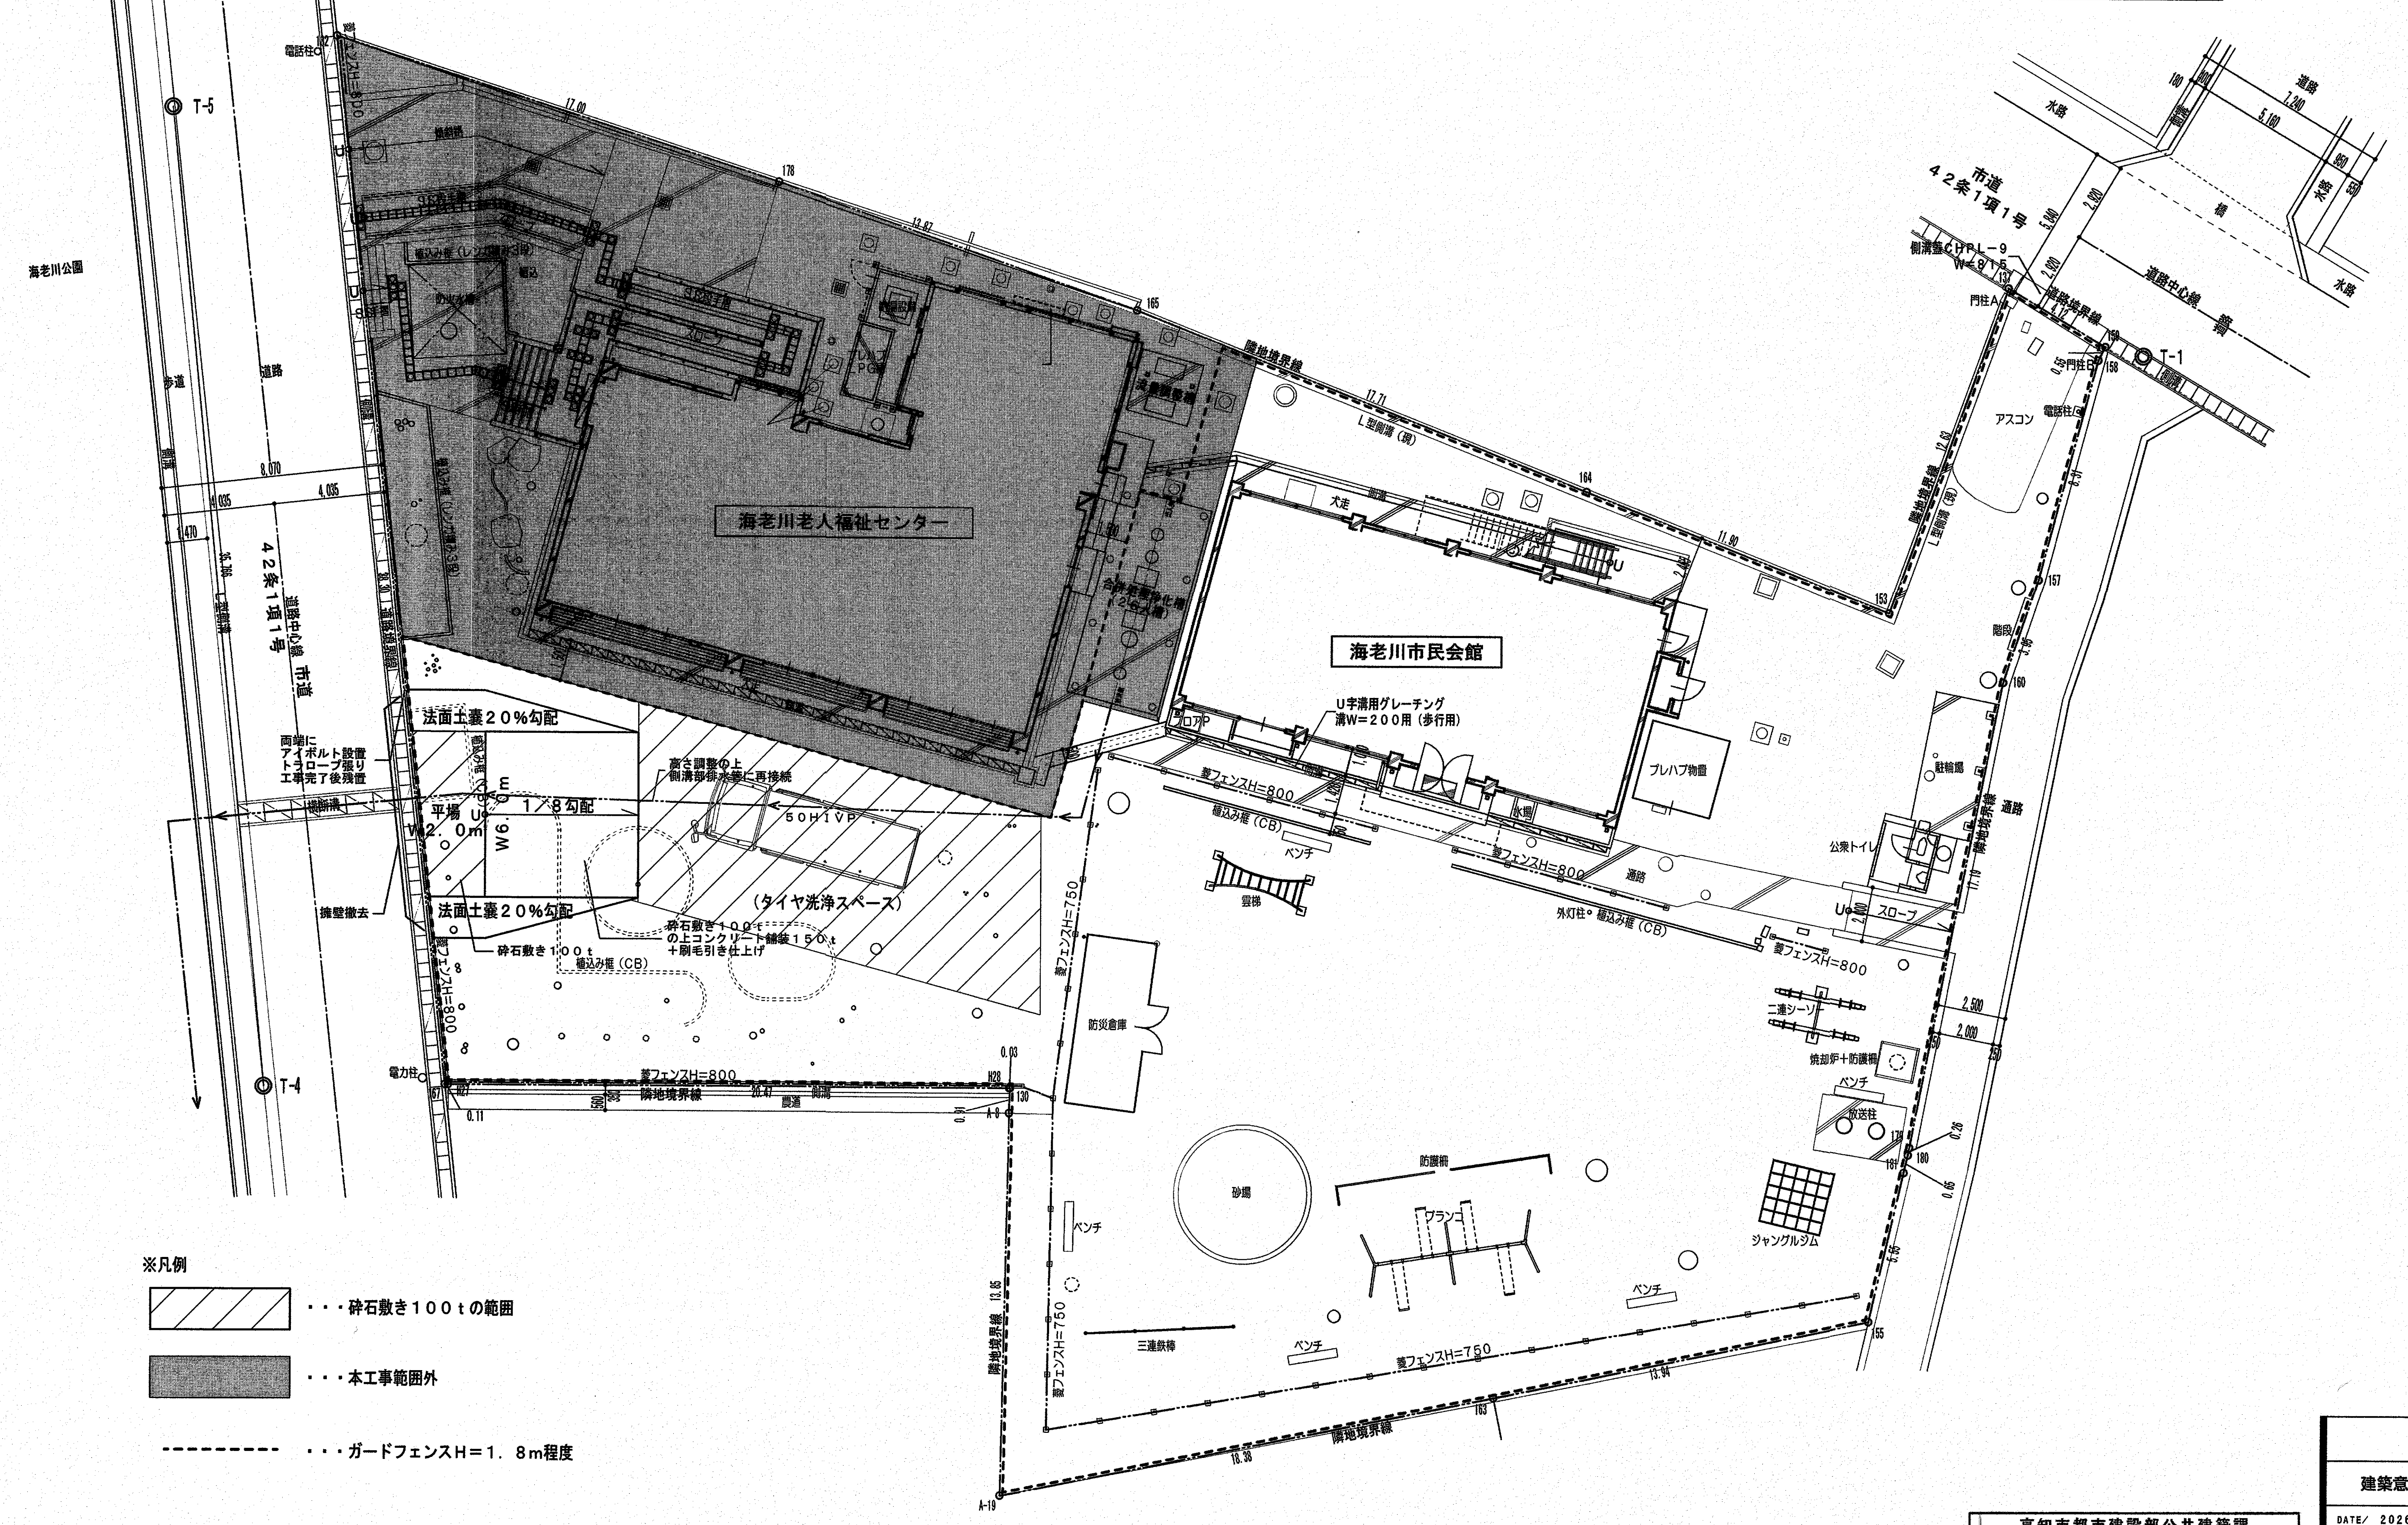

※凡例

▨ ・・・砕石敷き１００ｔの範囲

■ ・・・本工事範囲外

- - - - ・・・ガードフェンスH＝１．８m程度

仮設計画図

※特記無き部分は土のまま

| 高知市都市建設部公共建築課 | | | |
|---|---|---|---|
| 係 | 係　長 | 課長補佐 | 課　長 |
| 横山 | 澤田 | 畠山 | 松木 |

| 海老川市民会館解体工事 | | |
|---|---|---|
| 建築意匠図 | 仮設計画図 | |
| DATE/ 2026/8 | SCALE/ 1/200 | SHEET NO 解外−０３ |

㈱ＡＳＡ設計事務所
ARCHITECTS OF SPATIAL ACCORD
TEL (088) 822−5797 (代)
FAX (088) 822−5799

| 一級建築士大臣登録第１９６８５２号 | DRAWN BY K．小川 | CHECKED BY |
|---|---|---|
| 田中健一 | | |

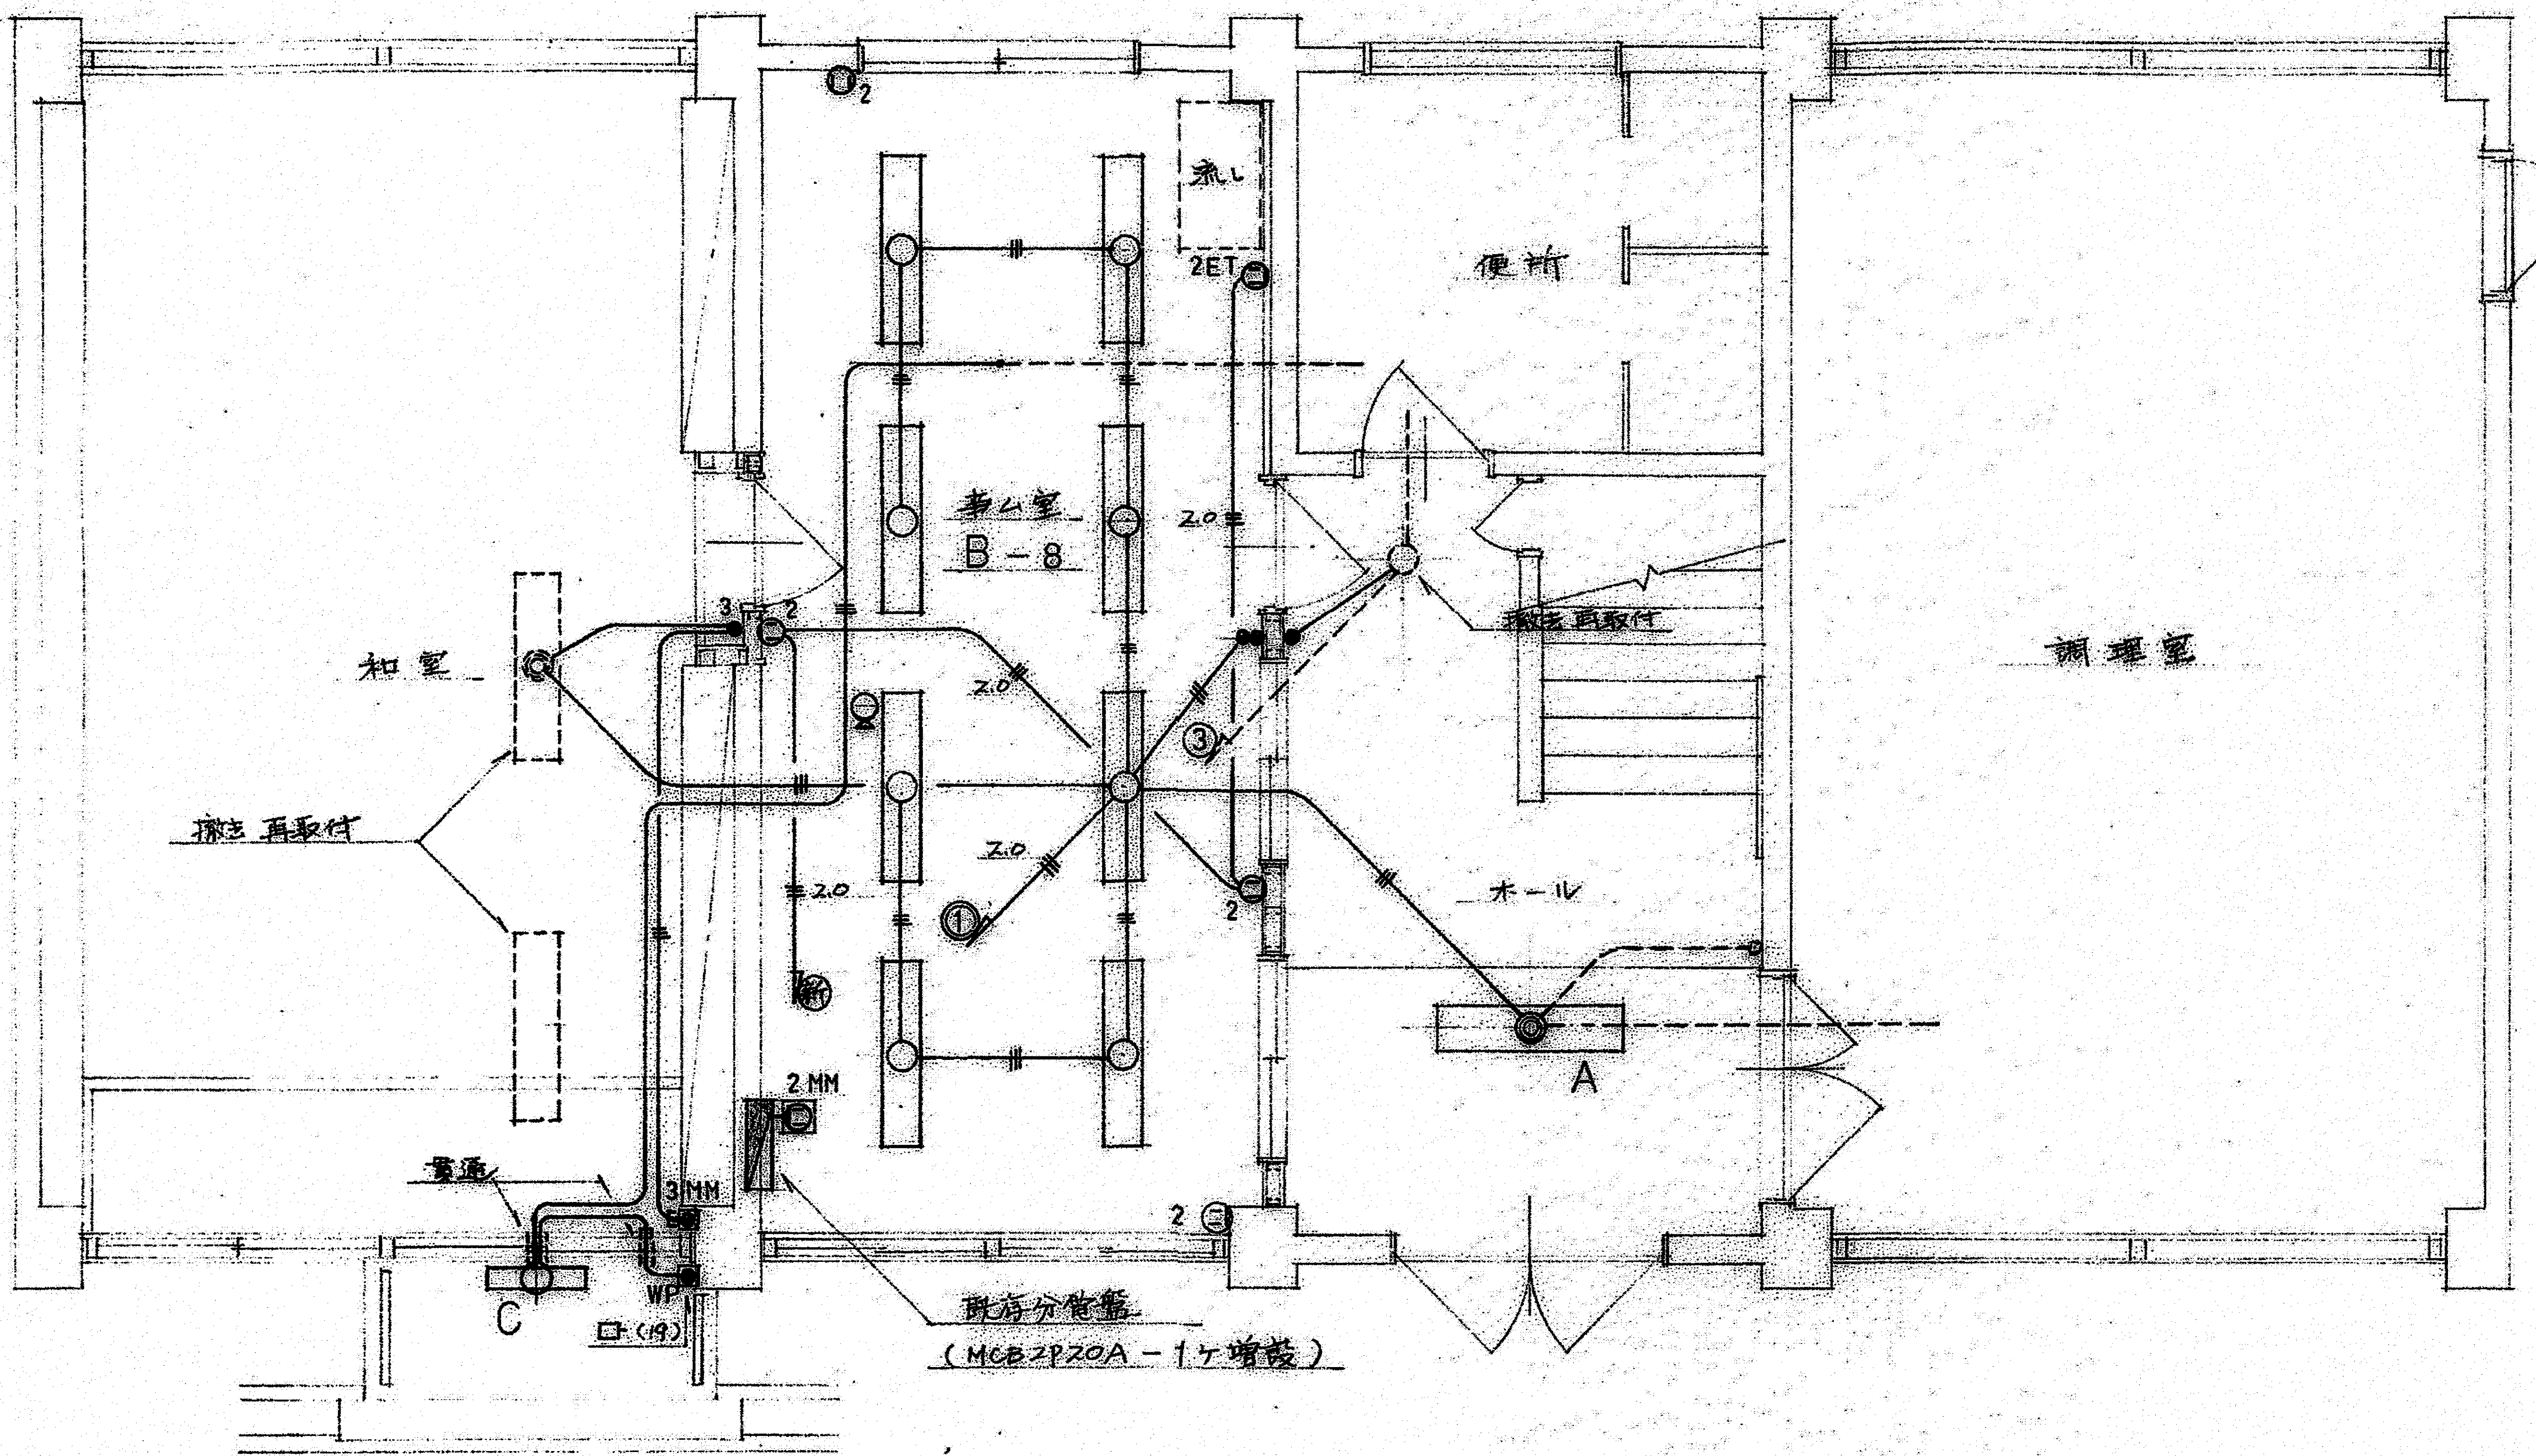

改修後配線図 1/50

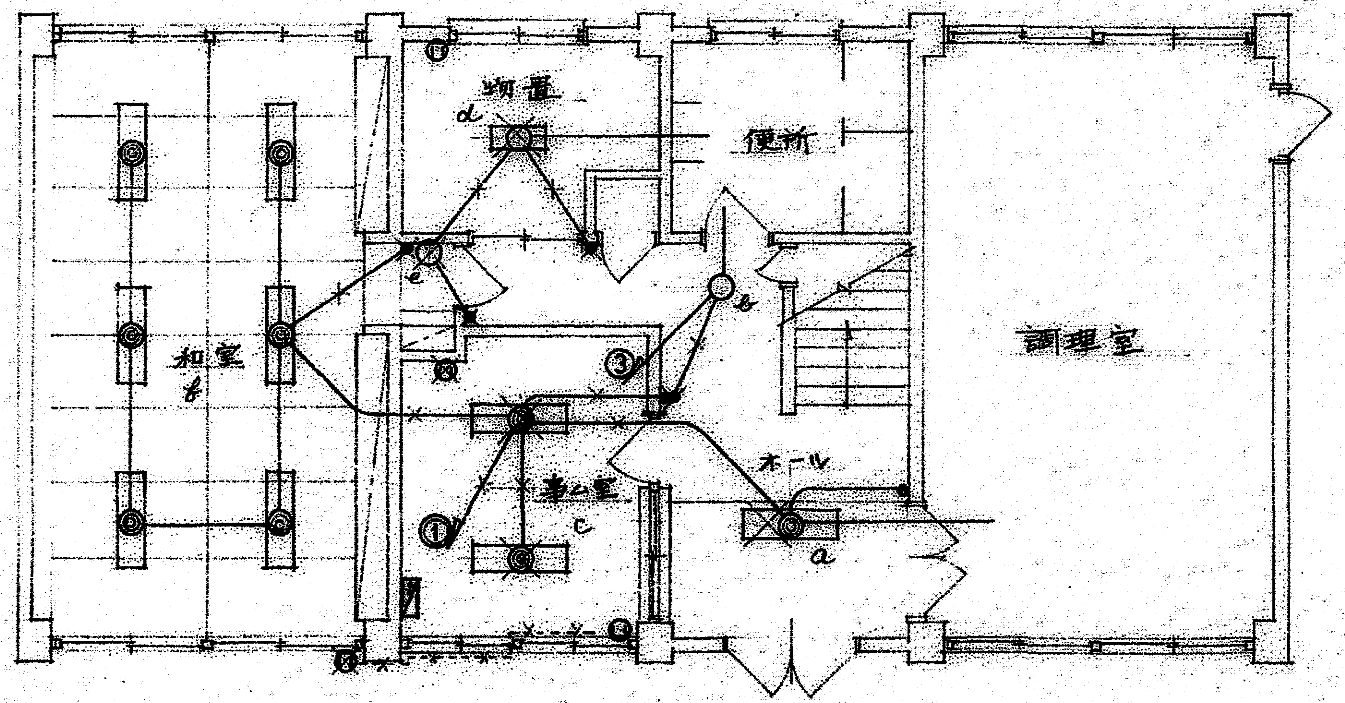

現況図 1/100

## 凡例 特記

（新設工事）

| | | |
|---|---|---|
| —— | VVF 1.6－2c | 天井インペイ |
| —‖— | 〃 1.6－3c | 〃 |
| —‖— 2.0 | 〃 2.0－3c | 〃 |

| | |
|---|---|
| ● | 埋込スイッチ 1P15A |
| ●3 | 〃 3W15A |
| ▣MM | 露出ボックス.メタルモール用 |
| ⊜2 | 埋込コンセント 2P15A×2 |
| ⊜2ET | 〃 〃 ＋接地端子 |

（プレート付 新金属とする）

| | | |
|---|---|---|
| 照明器具 | A | FRF3－402RH26（プリズムカバー付.200V） |
| 〃 | B | FSS4－402RH26（富士型 200V） |
| 〃 | C | FBC1RP－201GL16（アクリルカバー付 100V） |

（上記器具は全て接地工事要す.）

（既設改修）

| | | | | |
|---|---|---|---|---|
| 照明器具 | a | FL40W×2 | 埋込 | 撤去 |
| 〃 | b | IL60W | 直付 | 図示 |
| 〃 | c | FL40W×2 | 埋込 | 撤去 |
| 〃 | d | FL20W×2 | 直付 | 〃 |
| 〃 | e | FCL30W | 壁付 | 〃 |
| 〃 | f | FL40W×2 | 埋込 | 図示 |

| | |
|---|---|
| ⊗ | 撤去を示す. |
| —×— | 〃 |
| ⊜ | 器具撤去.配管配線は流用. |
| ⊝ | 床面ジョイントボックス（ベース＋フロアプレート）<br>既設コンセント撤去部 床面へ斫り埋込 |

参考図

| 高知市都市建設部公共建築課 | | | |
|---|---|---|---|
| 係 | 係長 | 課長補佐 | 課長 |
| | | | |

海老川市民会館解体工事

建築解体図 事務室配線図（事務室改修時設計図）

DATE/ 2026/8 SCALE/ 1/50・100 SHEET NO 解設－1

㈱ ASA 設計事務所
ARCHITECTS OF SPATIAL ACCORD
TEL (088) 822-5797 (代)
FAX (088) 822-5799

一級建築士大臣登録第196852号
田中健一
DRAWN BY
CHECKED BY

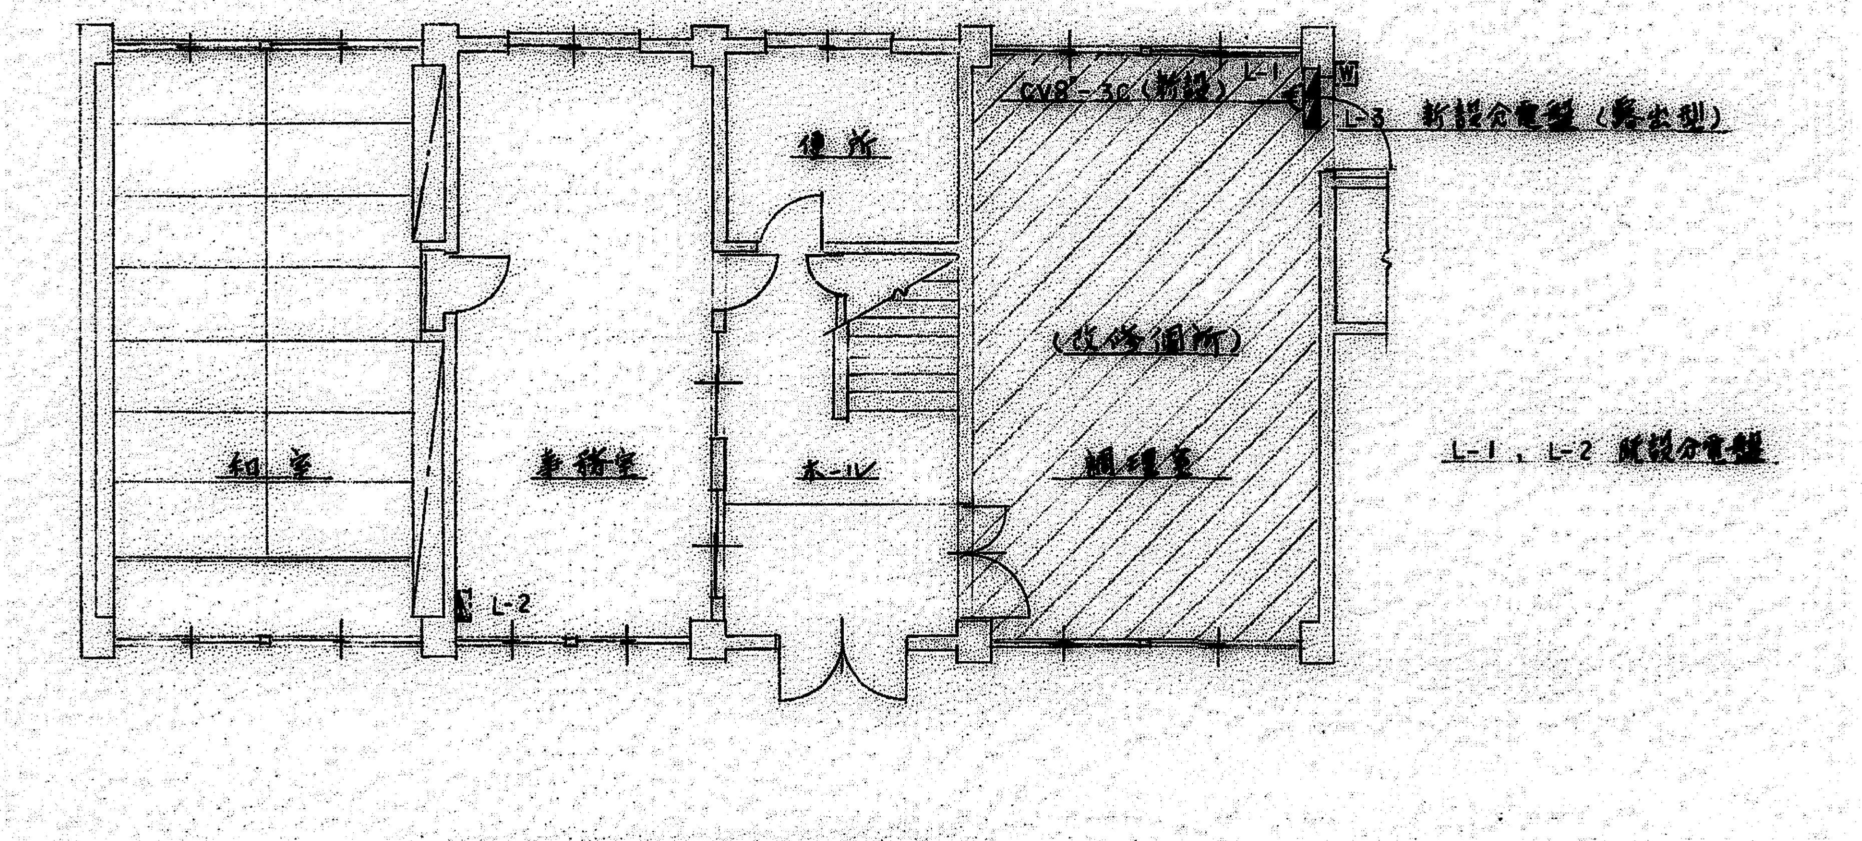

1階平面図 1/100

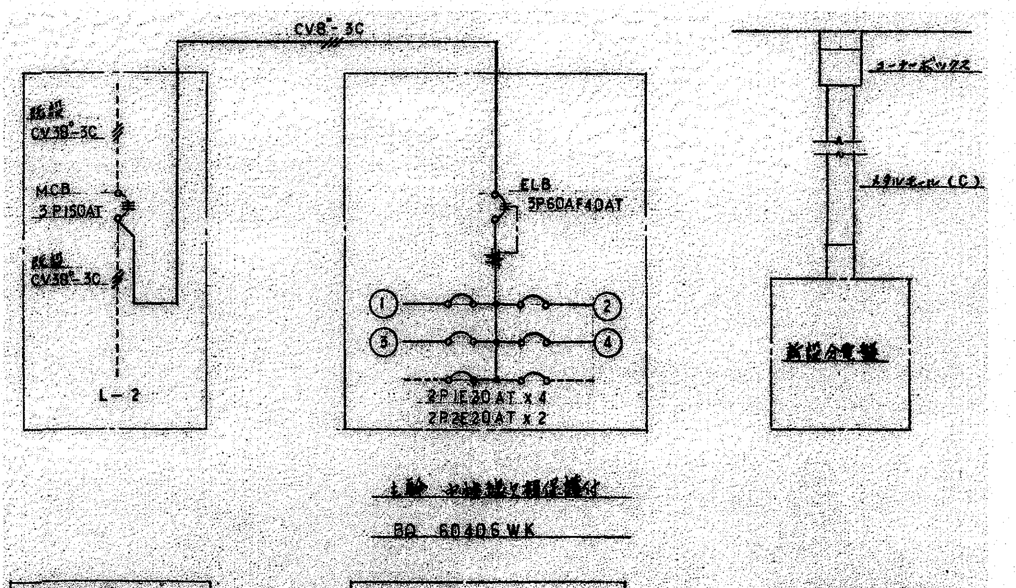

既設分電盤（L-1）　新設分電盤（L-3）露出型　天井引下げ部分電番詳細

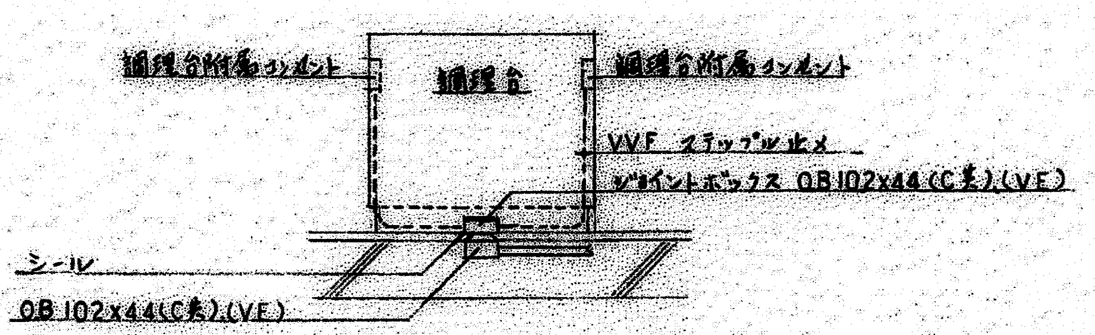

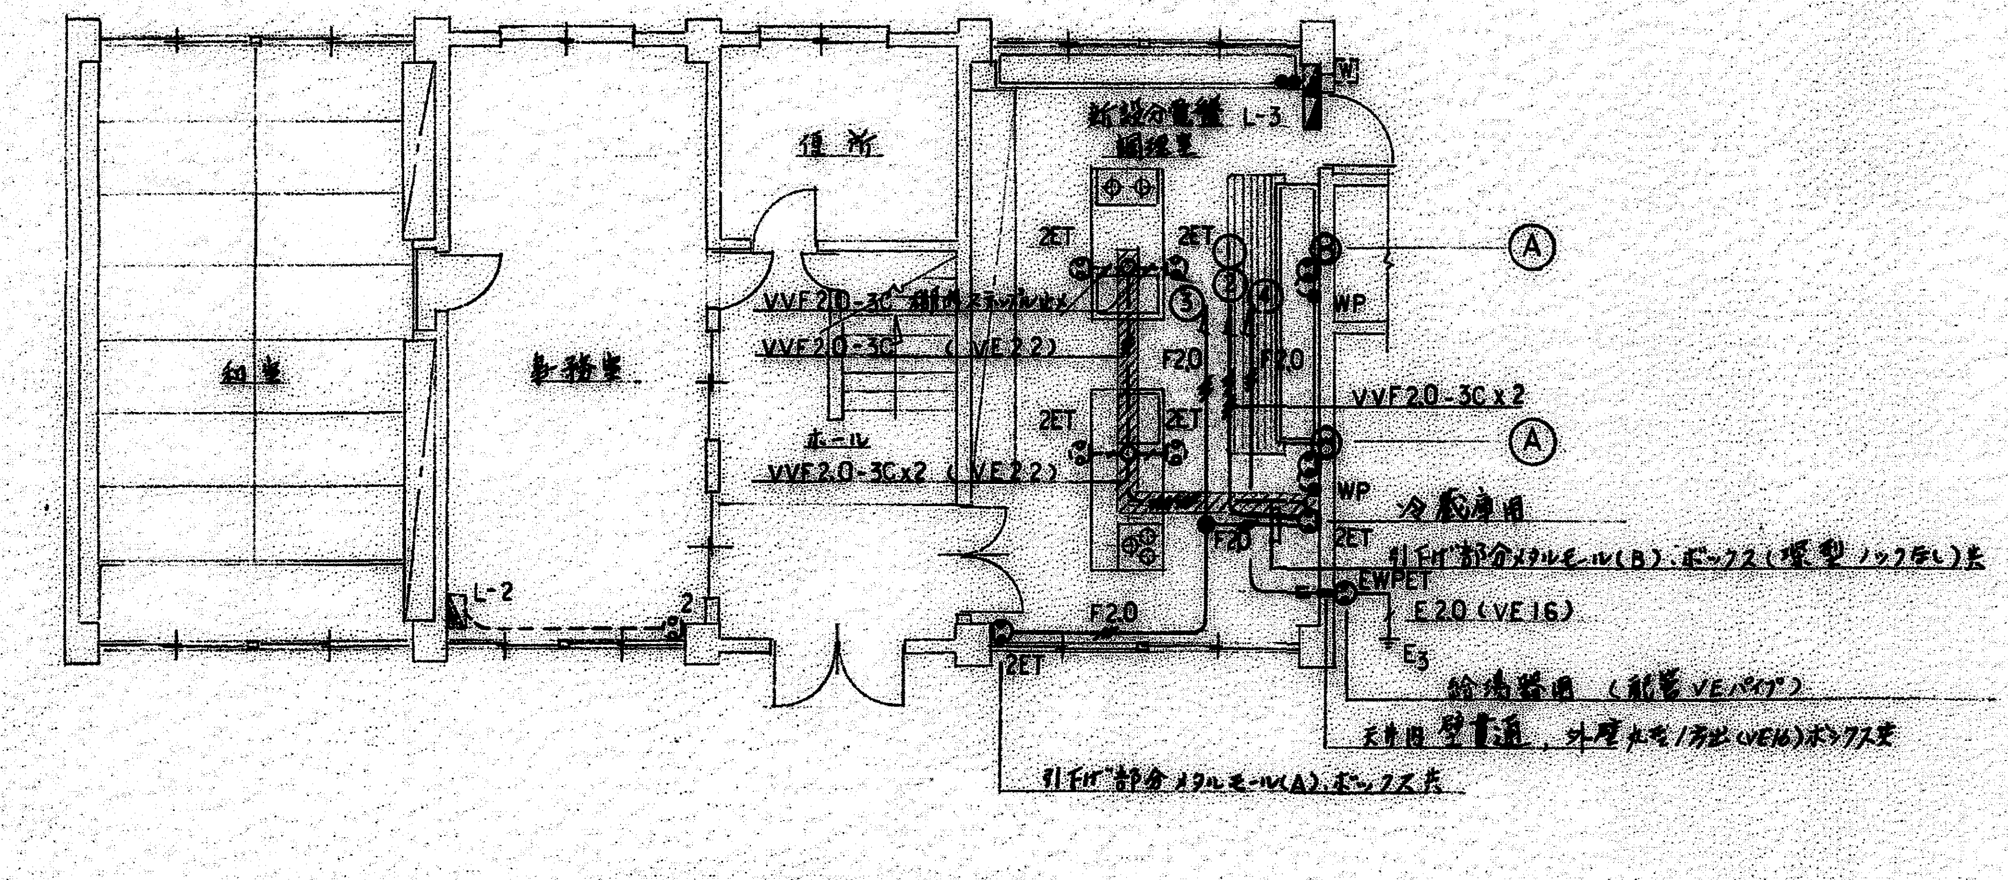
和室
事務室
便所
ホール
L-2
2
新設分電盤 L-3
調理室
2ET
WP
Ⓐ
VVF2.0-3C 調理台ステップル止メ
VVF2.0-3C（VE22）
VVF2.0-3Cx2（VE22）
VVF2.0-3C x 2
F2.0
①
②
③
④
冷蔵庫用
引下げ部分メタルモール（B）. ボックス（深型 ノック無し）共
EWPET
E2.0（VE16）
E3
給湯器用（配管 VEパイプ）
天井用 壁貫通 , 外壁水切 / 露出（VE16）ボックス共
引下げ部分メタルモール（A）. ボックス共

調理室改修後配線図 1/100

凡例

| | | |
|---|---|---|
| ▨ | 既設分電盤 | |
| ▨ | 新設分電盤 | |
| ●WP | 〃 埋込防水スイッチ | 1P15A |
| ● | 〃 埋込片切りスイッチ | 1P15A x 2 |
| ⊖2 | 既設埋込コンセント | 2P15A x 2 |
| ⊖2ET | 新設 〃 | 調理台組込別工事 |
| ⊖ | 〃 〃 | 2P15A x 1 |
| ⊖2ET | 〃 〃 | 2P15A x 2 + ET |
| ⊖EWPET | 〃 〃 （防水） | 2P15A + 15AE + ET |
| ○ | 新設 アウトレット | OB 102x44 （VE） |
| ⊘ | 〃 ジョイントボックス | OB 102x44（ブランクカバー） |
| ▨ | 工間斫り 補修共 | |

換気扇仕様

Ⓐ 新設250φ電気式シャッター（EX-25EH3）外部フード再使用（周囲コーキング）

調理室プレートは新金属プレート取付。

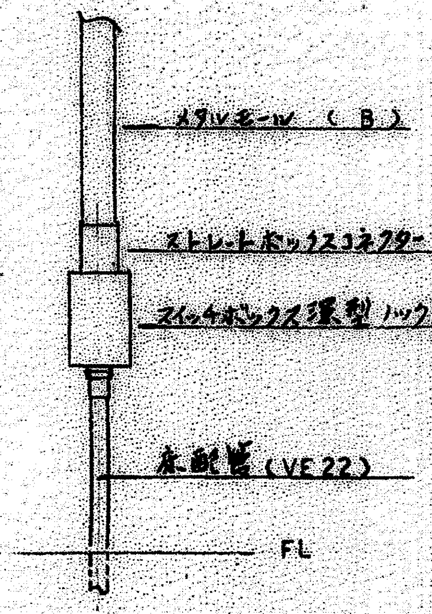

冷蔵庫用コンセント取付図

参考図

| 高知市都市建設部公共建築課 | | | |
|---|---|---|---|
| 係 | 係長 | 課長補佐 | 課長 |
| | | | |

海老川市民会館解体工事

建築解体図　調理室配線図・幹線図（調理室改修時設計図）

DATE/ 2026/8　SCALE/ 1/100　SHEET NO 解設－2

㈱ A S A 設 計 事 務 所
ARCHITECTS OF SPATIAL ACCORD
TEL (088) 822-5797 (代)
FAX (088) 822-5799

一級建築士大臣登録第196852号
田 中 健 一
DRAWN BY
CHECKED BY