
青野町立青野幼稚園小中学校新築工事設計圖


No.	工事名	青野町立青野幼稚園小中学校新築工事
作成		設計
縮尺		1/24


株式会社 教 建 設 計 事 務 所
一級建築士大臣登録第30586号 長 井

No.	工事名	春野町立春野統合中学校新築工事			
図名	給排水衛生設備器具表他	社長	所長	設計	図番
縮尺	訂正				106 / 124

株式会社 浪速設計事務所
一級建築士大臣登録第39584号 長井保
本社 大阪府門真市大字岸和田558番地 TEL 大和田(0720)623131
四国本社松山事務所 松山市平和通3丁目2番地の10 TEL 松山(0899)437537
今治支店 今治市旭町1丁目4番地の10 TEL 今治(0898)225634
新居浜事務所 新居浜市久保田町1丁目6番地 TEL 新居浜(0897)371503
八幡浜事務所 八幡浜市大黒町1丁目(大黒屋ビル内) TEL 八幡浜(08942)23396
高知事務所 高知市本町18番地 TEL 高知(0888)232644
高松事務所 高松市宮脇町1丁目3番地の16 TEL 高松(0878)332265
東京事務所 東京都渋谷区千駄ヶ谷1丁目21番6号 TEL 東京(03)(408)3754
九州事務所 福岡県柏屋郡古賀町大字久保花見2043番地の91 TEL 古賀(092)(942)3541

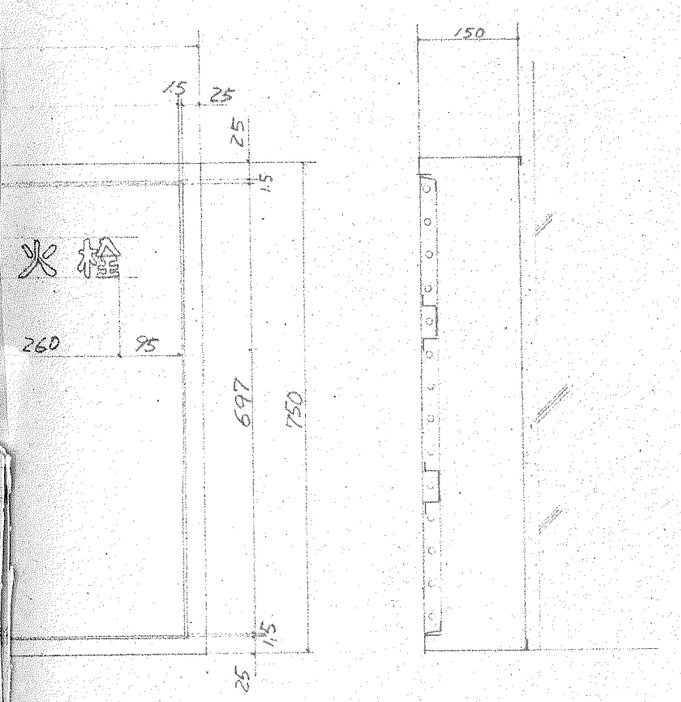

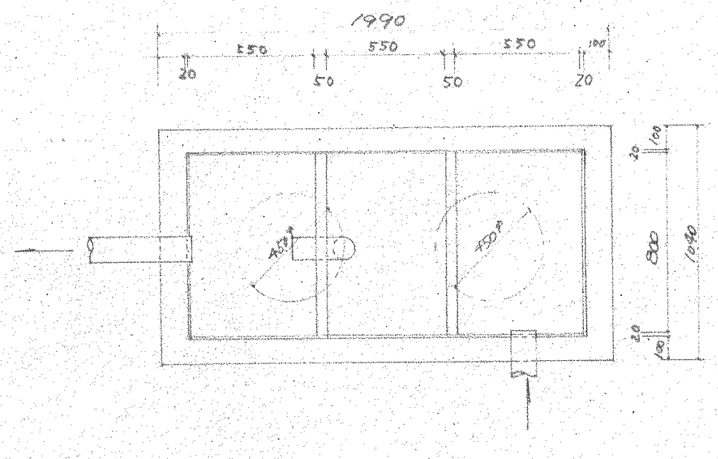

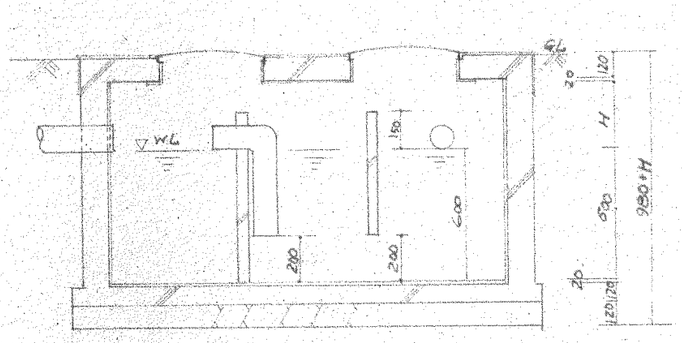

H寸法は現場合せ

フラストラップ図

本体		枠	12㎜鋼板
		扉	16㎜
文字	WB浮出		ゴシック
	消火栓角	40×90°	1ヶ
	ノズル	40×13	1ヶ
	ホース(カップリング共)	40×15M	2本
	フック	40×23K	1ヶ

陶器器具明細

大便器	T150AC . T82C32 . T53FWA75 . TS116AY
小便器	T60P . T62-16 . T65A
洗面器	T205Y . T4A . T6P . TLZ20DY
掃除流	T23AEY-19 T375N . TK22 . T9EAY
洗濯流	T23AEY-13 . TK39B . TK38P . TK35DAY

3F階便所の大便器は低圧フラッシュ弁を使う事



No.

工事名 春野町立春野統合中学校新築工事

図名 給排水衛生設備 器具表

縮尺 1/ 正

社長	所長	設計	図番
			107 / 124

株式会社 浪速設計事務所

一級建築士大臣登録第39584号 長井 保


本社 大阪市門真市大字岸和田5-5-8番地 TEL 大和田(0720)833131
四国本社松山事務所 松山市平和通3丁目2番地の10 TEL 松山(0899)427337
今治支店 今治市旭町1丁目4番地の10 TEL 今治(0898)225634
新居浜事務所 新居浜市久保田町1丁目6番地 TEL 新居浜(0897)351502
八幡浜事務所 八幡浜市大黒町1丁目(大黒屋ビル内) TEL 八幡浜(08942)33396
高知事務所 高知市本町1丁目8番地 TEL 高知(0888)292644
高松事務所 高松市寿町1丁目3番地の16 TEL 高松(0878)332265
東京事務所 東京都渋谷区千駄ヶ谷1丁目21番6号 TEL 東京(03)(408)3754
九州事務所 福岡県糟屋郡古賀町大字久保花見2043番地の91 TEL 古賀(092)(942)3541

器具表

室名＼器具名		大便器 C37ST	小便器 U29	洗面器 SK22A	除湿器 L220D	流水器	化粧鏡 TS1MA53	化粧鏡 TS1MA53	洗浄流し SK504	給湯栓 T31AH13	給湯栓 T30AR13	湯沸器 T23BY13	散水栓 T27-13	床排水金物 DSA75	流し排水 D42V4D	流し排水 D41B4D	流し排水 D41B5D	実験台 XXO 13×10
北棟 一階 (一)	特殊学級				1					4	1	2			1	3		1
	男子便所	2	6	1			3	3				3		2			1	
	女子便所	4	2	1			3	3				3		2			1	
	和室										1				1			1
	被服教室									4						1		2
	準備室										1				1			1
	調理教室				1					4						1		6
	手洗場											5					1	
二階 (二)	実習準備室										1	15			1		4	1
	実習科教室																	
	物理教室											3				1		
	準備室										1				1			
	生物科教室											3				1		
	手洗場											5					1	
三階 (二)	音楽室				1													
	準備室				1													
	カウンセラー室				1		1		1									
	LL教室準備室																	
	手洗場											5					1	
屋外	(一) 棟												5					
	(二) 棟												6					
	技術棟												2					
計		4	8	2	5	7	7	1		12	5	44	13	4	5	7	9	12

No.	工事名	春野町立春野統合中学校新築工事				
設備	給排水衛生設備	配置図	社長	所長	設計	図番
縮尺	1/500	訂正				108/124

株式会社 浪速設計事務所
一級建築士大臣登録第39584号 長井保
本社 大阪府門真市大字岸和田558番地 TEL 大和田(0720)833131
四国本社松山事務所 松山市平和通3丁目2番地の10 TEL 松山(0899)477537
今治支店 今治市旭町1丁目4番地の10 TEL 今治(0898)225634
新居浜事務所 新居浜市久保田町1丁目6番地 TEL 新居浜(0897)321503
八幡浜事務所 八幡浜市大黒町1丁目(大黒荘ビル内) TEL 八幡浜(08942)23396
高知事務所 高知市本町1-8番地 TEL 高知(0888)32644
高松事務所 高松市宮脇町1丁目3番地の16 TEL 高松(0878)32265
東京事務所 東京都渋谷区千駄ヶ谷1丁目21番6号 TEL 東京(03)(408)3754
九州事務所 福岡県粕屋郡古賀町大字久保花見2043番地の91 TEL 古賀(092)(942)3541

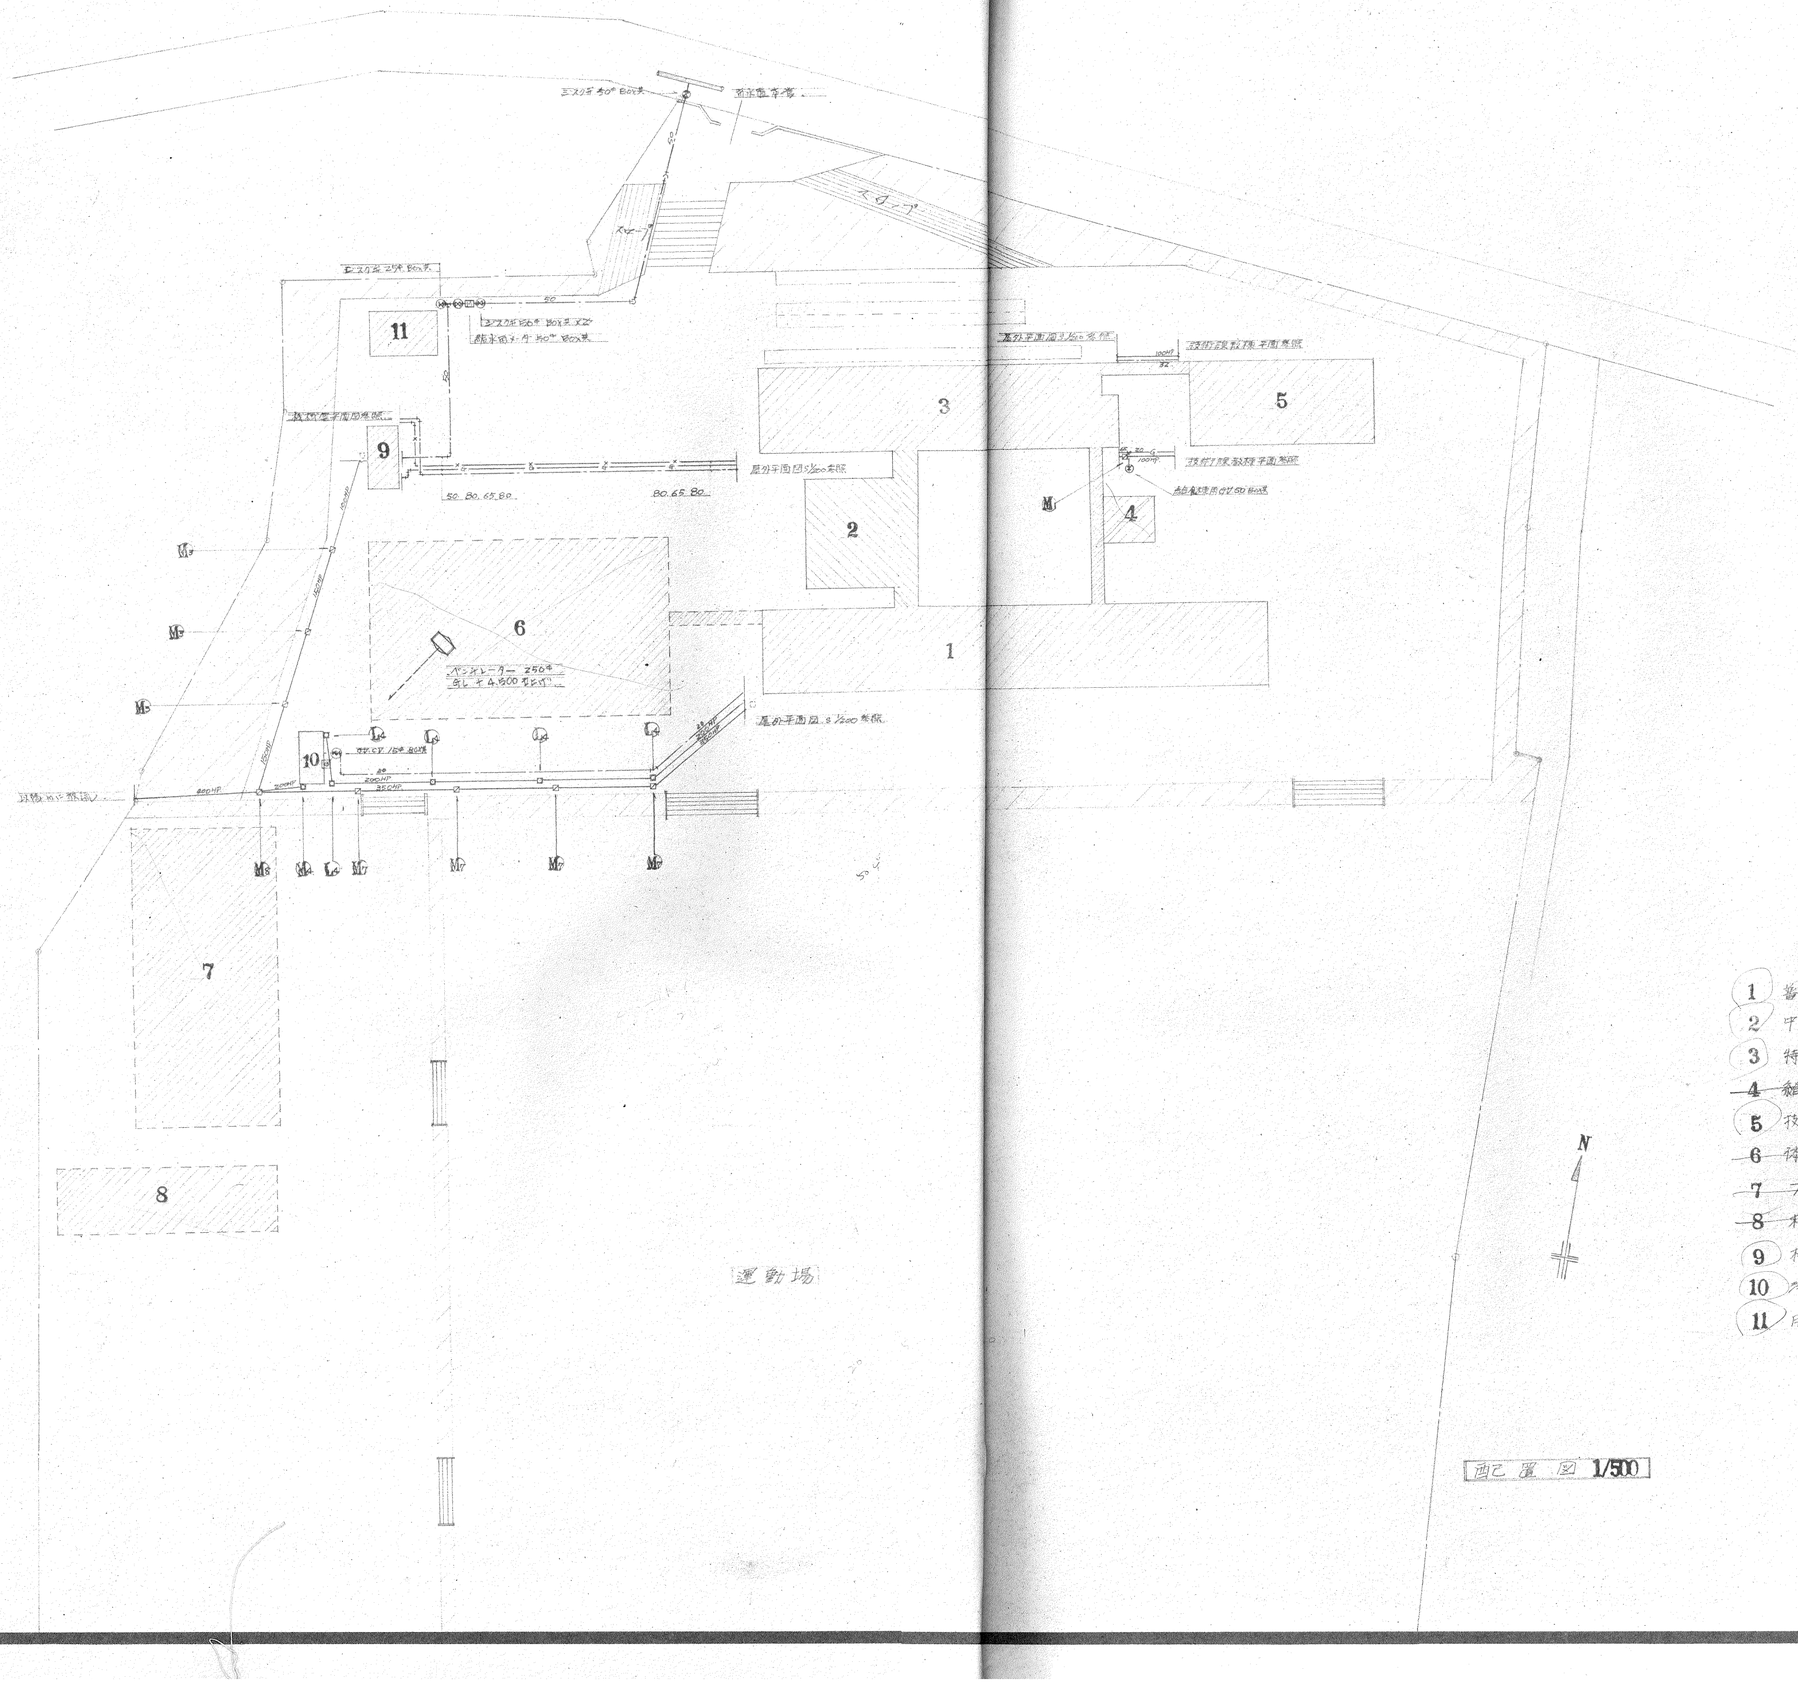

1 普通科教棟
2 中央棟
3 特別教科棟
~~4 給食室(予定)~~
5 技術科教棟
~~6 体育館~~
~~7 プール(予定)~~
~~8 格技室~~
9 機械棟
10 浄化槽
11 用務員住宅

N


配置図 1/500

No.

工事名 春野町立春野統合中学校新築工事

図名	給排水衛生設備系統 平面図	社長	所長	設計	図番
縮尺	1/200	訂正			109/124

株式会社 浪速設計事務所
一級建築士大臣登録第39584号 長井保
本社 大阪市門真市大字岸和田55-8番地 TEL 大和田(0720)-33131
四国本社松山事務所 松山市平和通3丁目2番地の10 TEL 松山(0899)-37537
今治支店 今治市旭町1丁目4番地の10 TEL 今治(0898)-25634
新居浜事務所 新居浜市久保田町1丁目6番地 TEL 新居浜(0897)-31502
八幡浜事務所 八幡浜市大黒町1丁目(大黒屋ビル内) TEL 八幡浜(08242)-25396
高知事務所 高知市北本町1丁目8番地 TEL 高知(0888)-220644
高松事務所 高松市昭和町1丁目3番地の15 TEL 高松(0878)-332265
東京事務所 東京都渋谷区千駄ヶ谷1丁目21番6号 TEL 東京(03)(408)-3754
九州事務所 福岡県知屋郡古賀町大字久保花見2043番地の91 TEL 古賀(092)(942)-3541

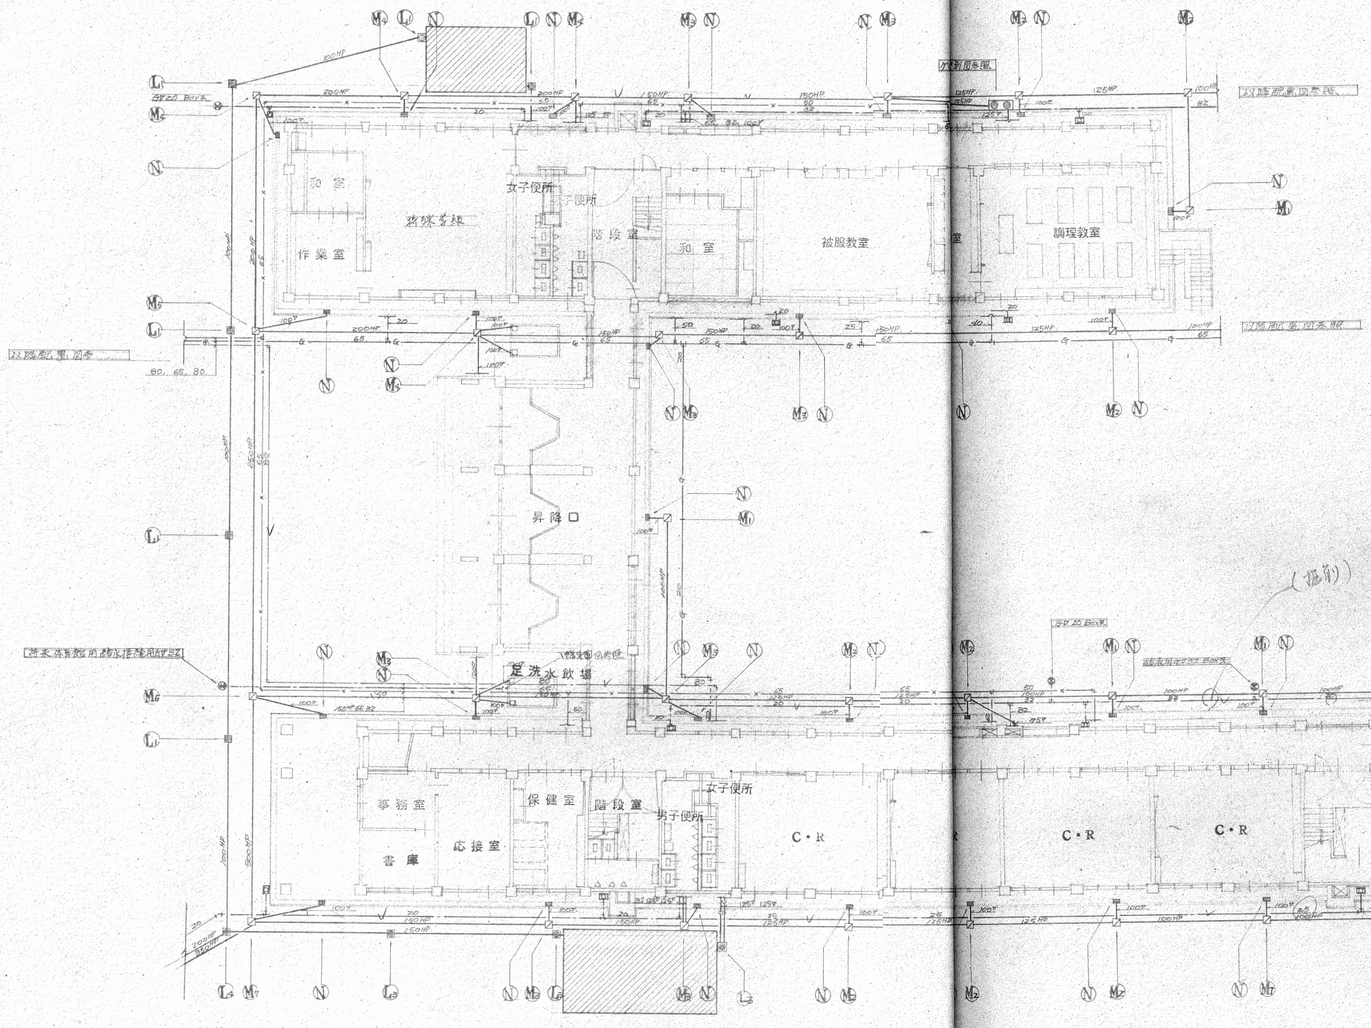


屋外 平面図 1/200

No.	工事名	春野町立春野統合中学校新築工事					
図名	給排水衛生設備1階平面図		社長	所長	設計	図番	110
縮尺	1/100	打					14
		庄					

株式会社 浪速設計事務所
一級建築士大臣登録第39584号 長井 保

本社 大阪府門真市大字岸和田558番地 TEL 大和田(0720)833131
四国本社松山事務所 松山市平和通3丁目2番地の10 TEL 松山(0899)427337
今治支店 今治市旭町1丁目4番地の10 TEL 今治(0898)225634
新居浜事務所 新居浜市久保田町1丁目6番地 TEL 新居浜(0897)331503
八幡浜事務所 八幡浜市大黒町1丁目(大黒館ビル内) TEL 八幡浜(08942)2-3396
高知事務所 高知市本町1-8番地 TEL 高知(0888)232644
高松事務所 高松市宮脇町1丁目3番地の16 TEL 高松(0878)332265
東京事務所 東京都渋谷区千駄ヶ谷1丁目2-1番6号 TEL 東京(03)(408)3754
九州事務所 福岡県粕屋郡古賀町大字久保花見2043番地の91 TEL 古賀(092)(942)3541

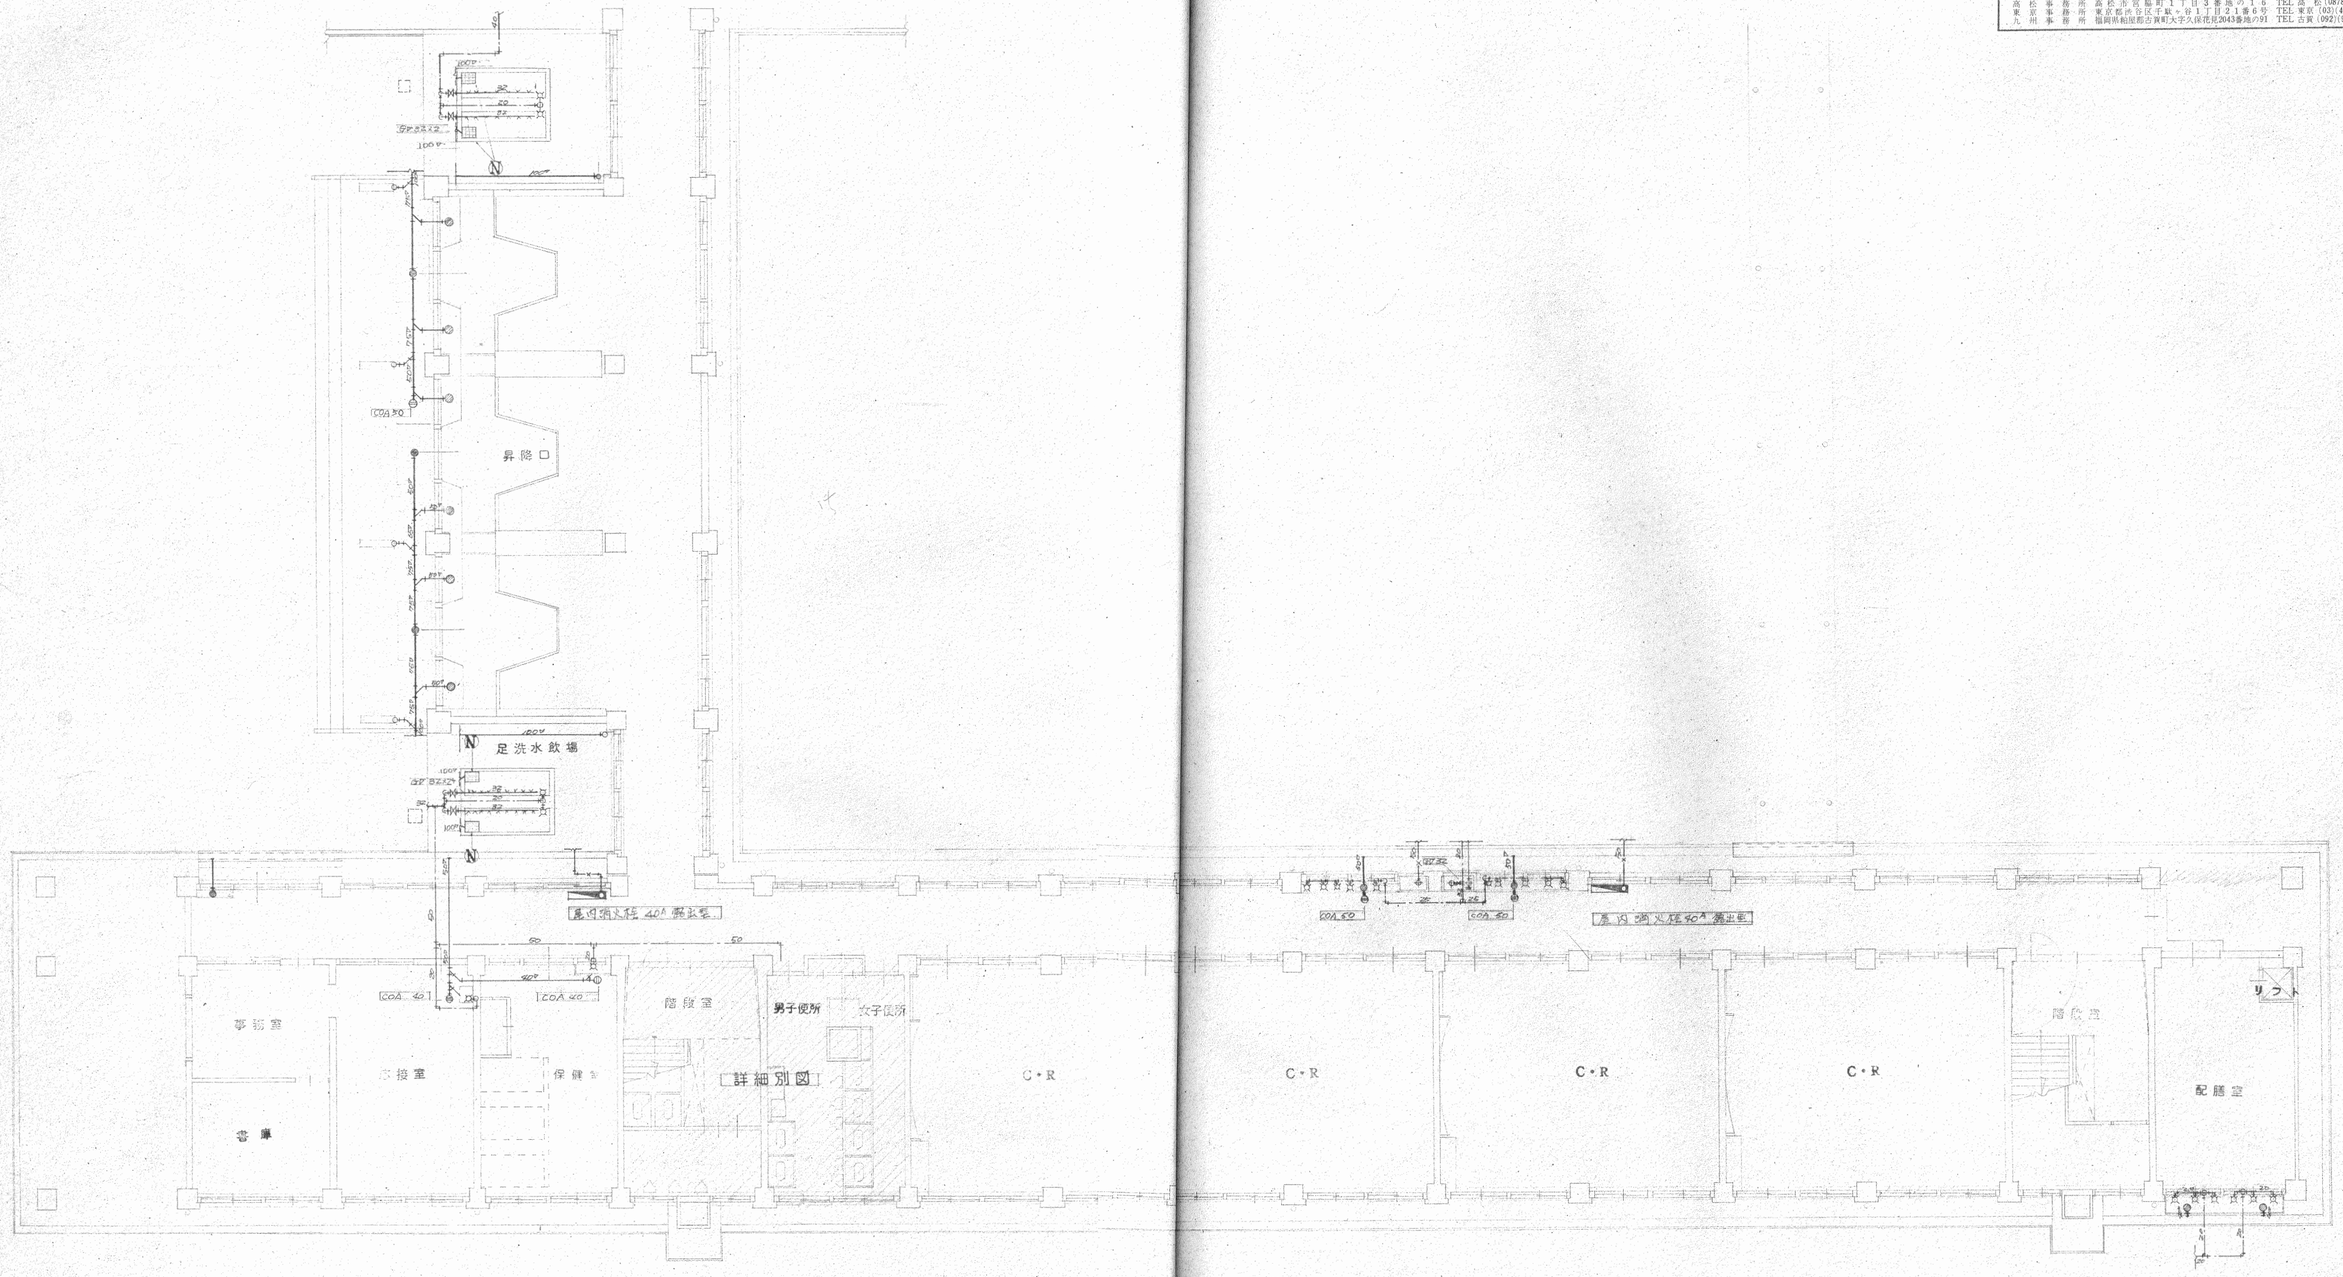


1(1) 平面図 1/100

No.　工事名　春野町立春野統合中学校新築工事


図名　給排水衛生設備 1階 平面図　社長 | 所長 | 設計 | 図番

縮尺 1/100　訂正　111/174


株式会社 浪速設計事務所
一級建築士大臣登録第39584号 長井保
本社 大阪市門真市大字岸和田558番地 TEL 大和田(0720)(33131)
四国本社松山事務所 松山市平和通3丁目2番地の10 TEL 松山(0899)(37537)
今治支店 今治市旭町1丁目4番地の10 TEL 今治(0898)(226534)
新居浜事務所 新居浜市久保田町1丁目6番地 TEL 新居浜(0897)(351503)
八幡浜事務所 八幡浜市大黒町1丁目(大黒屋ビル内) TEL 八幡浜(08942)(23386)
高知事務所 高知市本町1-8番地 TEL 高知(0888)(32644)
高松事務所 高松市寿町1丁目3番地の16 TEL 高松(0878)(32265)
東京事務所 東京都渋谷区千駄ヶ谷1丁目21番6号 TEL 東京(03)(4081)3754
九州事務所 福岡県粕屋郡古賀町大字久保花見2043番地の91 TEL 古賀(092)(942)3541

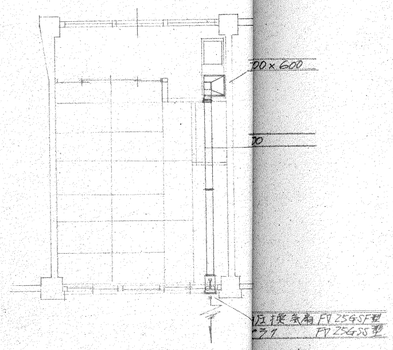


和室便所 平面図 1/100

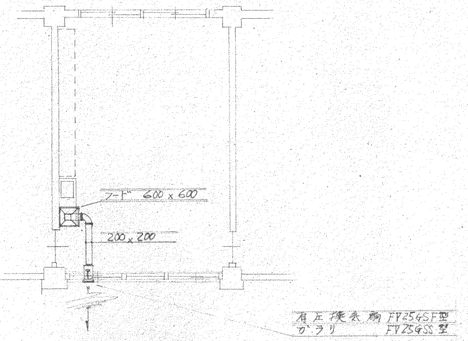

準備室便所平面図1/100

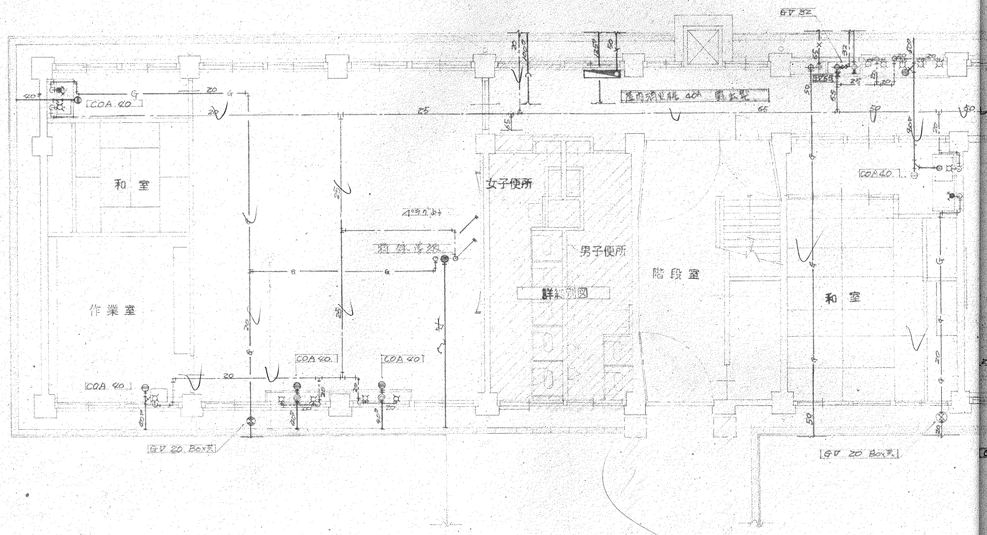

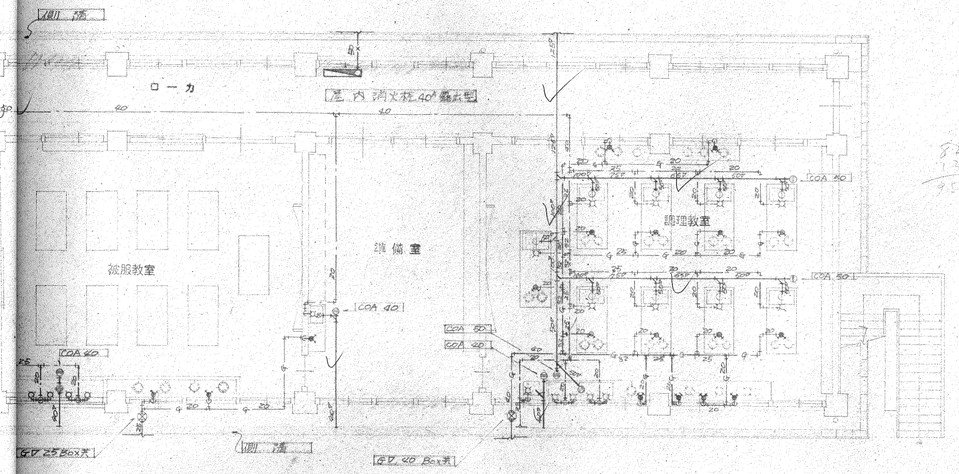



1階 ② 平面図 1/100

No.	工事名	春野町立春野統合中学校新築工事				
図名	給排水衛生設備2階平面図	社長	所長	設計	図番	112/124
縮尺	1/100 訂正					


株式会社 浪速設計事務所
一級建築士大臣登録第39584号 長井 保

本社 大阪府門真市大字岸和田558番地 TEL 大和田(072)(823)1311
四国本社松山事務所 松山市平和通3丁目2番地の10 TEL 松山(0899)(47)7537
今治支店 今治市旭町1丁目4番地の10 TEL 今治(0898)(25)2634
新居浜事務所 新居浜市久保田町1丁目6番地 TEL 新居浜(0897)(37)1503
八幡浜事務所 八幡浜市大黒町1丁目1大黒屋ビル内 TEL 八幡浜(08942)(2)3396
高知事務所 高知市本町1-8-8 TEL 高知(0888)(22)5644
高松事務所 高松市宮脇町1丁目3番地の16 TEL 高松(0878)(31)2265
東京事務所 東京都渋谷区千駄ヶ谷1丁目21番6号 TEL 東京(03)(408)3754
九州事務所 福岡県柏屋郡古賀町大字久保花見2043番地の91 TEL 古賀(092)(942)3541

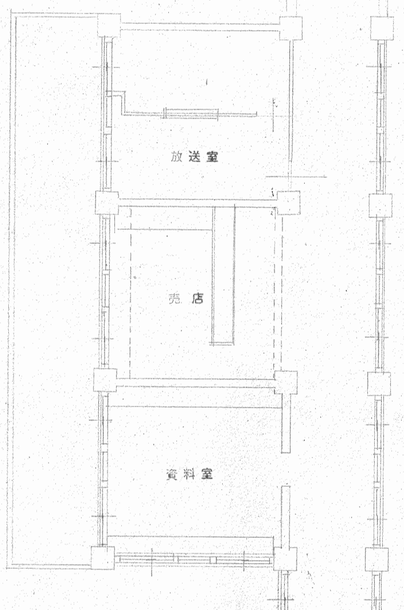

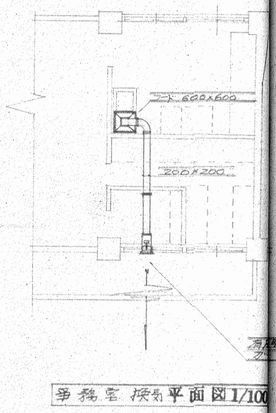

事務室 換気 平面図 1/100

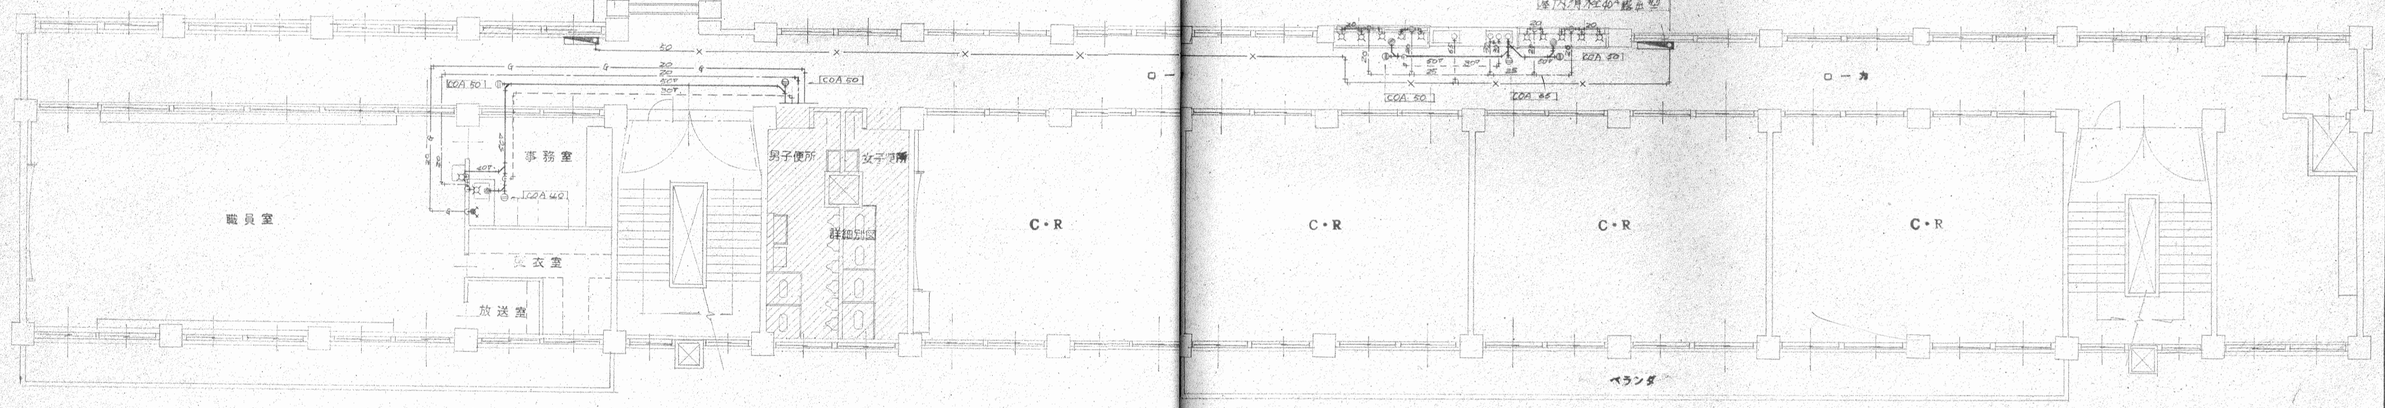


階① 平面図 1/100

No.	工事名	春野町立春野統合中学校新築工事	
図名	給排水衛生設備2階平面図	社長 所長 設計	図番 113/124
縮尺	1/100	訂正	

株式会社 浪速設計事務所
一級建築士大臣登録第39584号 長井 保

本社 大阪府門真市大字岸和田55 8番地 TEL 大和田(0720)833131
四国本社松山事務所 松山市平和通3丁目2番地の10 TEL 松山(0899)437537
今治支店 今治市旭町1丁目4番地の10 TEL 今治(0898)325634
新居浜事務所 新居浜市久保田町1丁目6番地 TEL 新居浜(0897)331503
八幡浜事務所 八幡浜市大里町1丁目1大黒屋ビル内 TEL 八幡浜(08942)3396
高知事務所 高知市本町1丁目18番地 TEL 高知(0888)822644
高松事務所 高松市宮脇町1丁目3番地の16 TEL 高松(0878)822265
東京事務所 東京都渋谷区千駄ヶ谷1丁目21番6号 TEL 東京(03)(408)3754
九州事務所 福岡県粕屋郡古賀町大字久保花見2043番地の91 TEL 古賀(092)(942)3541

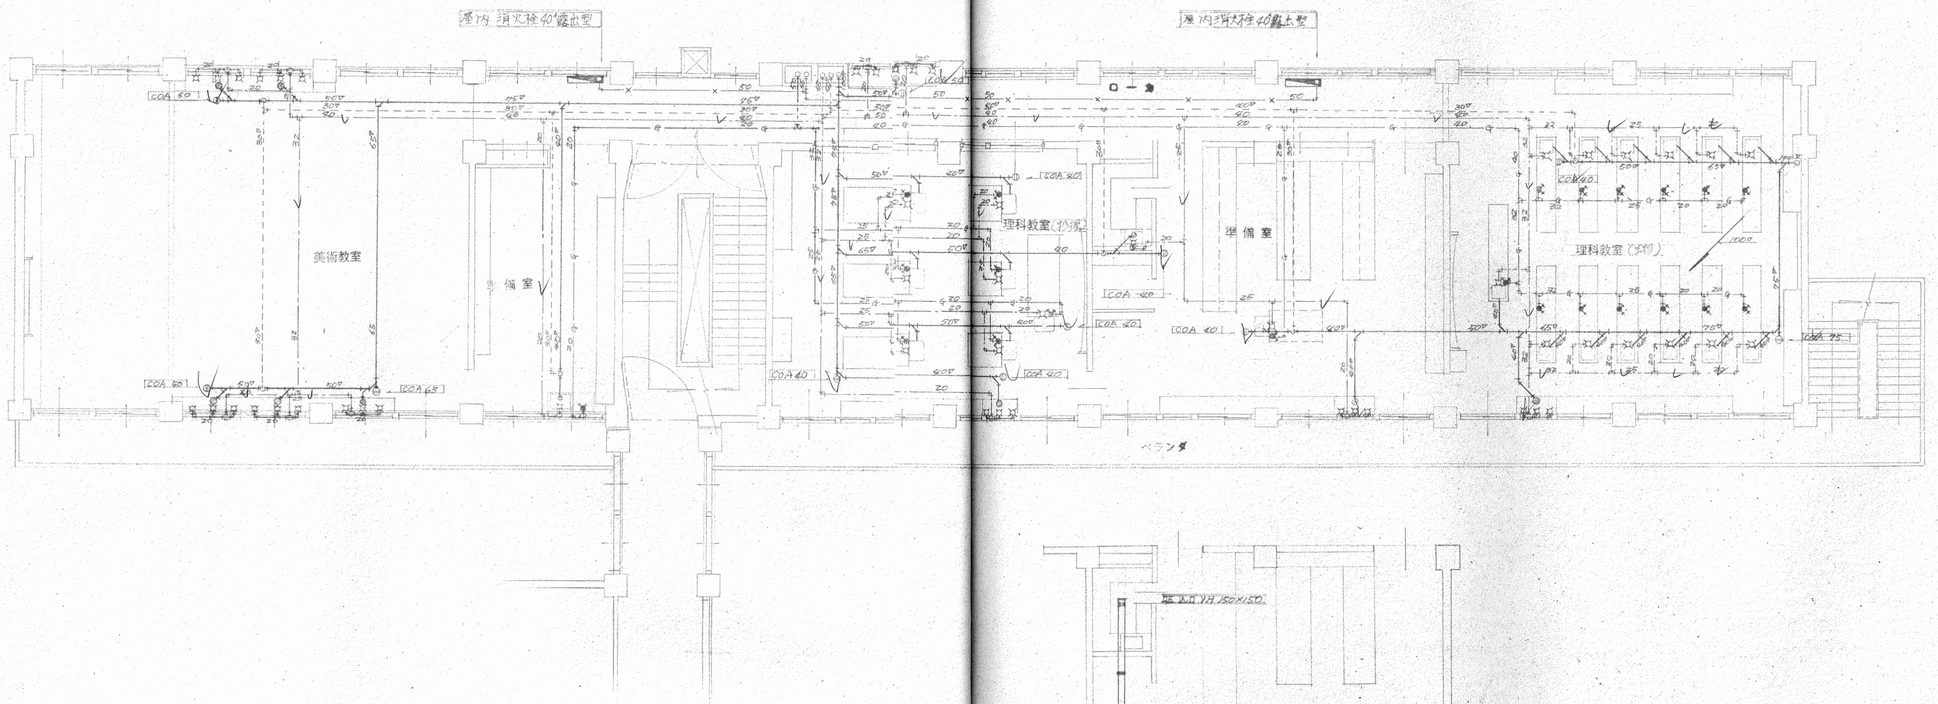

2階 ② 平面図 1/100


B倉庫 換気平面図 1/100

No.　工事名　春野町立春野統合中学校新築工事

図名	給排水衛生設備3階平面図	社長	所長	設計	図番
縮尺	1/100 訂正				114/124

株式会社 浪速設計事務所
一級建築士大臣登録第39584号 長井保

本社 大阪府門真市大字岸和田5588番地 TEL 大和田 (0720)833131
四国本社松山事務所 松山市平和通3丁目2番地の10 TEL 松山 (0899)47537
今治支店 今治市旭町1丁目4番地の10 TEL 今治 (0898)25634
新居浜事務所 新居浜市久保田町1丁目6番地 TEL 新居浜 (0897)31503
八幡浜事務所 八幡浜市大黒町1丁目(大黒屋ビル内) TEL 八幡浜 (08942)2-3396
高知事務所 高知市本町1-8-8番地 TEL 高知 (0888)22644
高松事務所 高松市笠屋町1丁目3番地の16 TEL 高松 (0878)32965
東京事務所 東京都渋谷区千駄ヶ谷1丁目21番6号 TEL 東京 (03)(408) 3754
九州事務所 福岡県粕屋郡古賀町大字久保花見2043番地の91 TEL 古賀 (092)(942) 3541

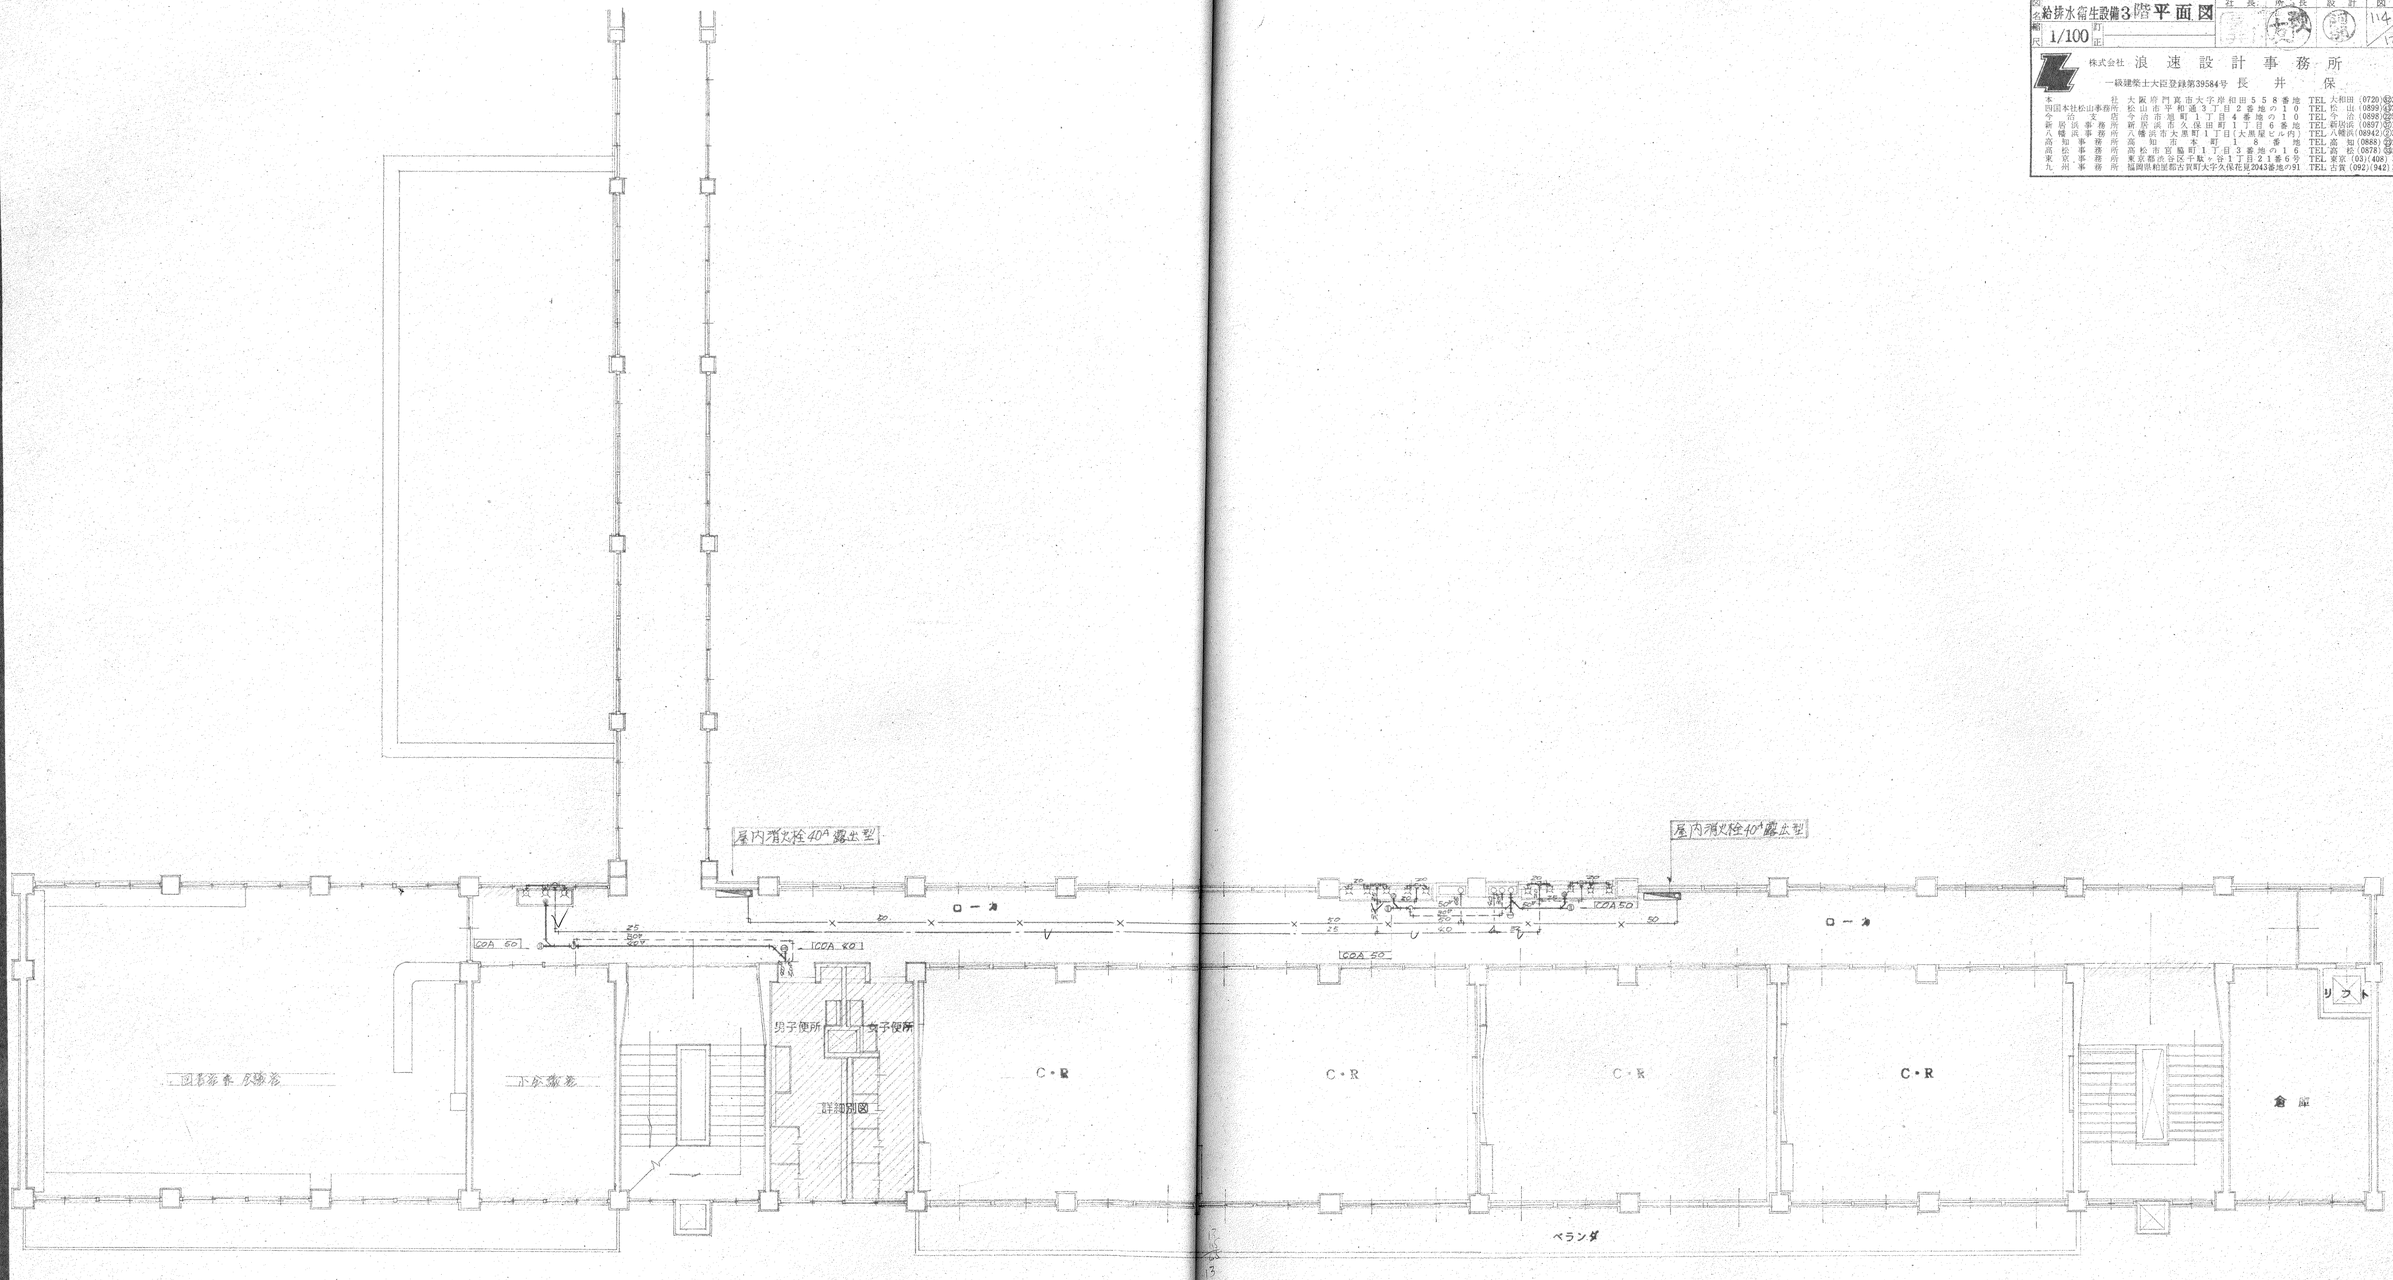


二階① 平面図 1/100

No.	工事名	春野町立春野統合中学校新築工事				
図名 給排水衛生設備3階平面図		社長	所長	設計	図番	
縮尺 1/100	訂正				115	74

株式会社 浪速設計事務所
一級建築士大臣登録第39584号 長井 保


本社 大阪府門真市大字岸和田558番地 TEL 大和田(0720)833131
四国本社松山事務所 松山市平和通3丁目2番地の10 TEL 松山(089)947537
今治支店 今治市旭町1丁目4番地の10 TEL 今治(0898)225634
新居浜事務所 新居浜市久保田町1丁目6番地 TEL 新居浜(0897)351503
八幡浜事務所 八幡浜市大黒町1丁目(大黒座ビル内) TEL 八幡浜(08942)32386
高知事務所 高知市本町1-8番地 TEL 高知(0888)822644
高松事務所 高松市兵庫町1丁目3番地の16 TEL 高松(0878)832265
東京事務所 東京都渋谷区千駄ヶ谷1丁目21番69 TEL 東京(03)(408)2754
九州事務所 福岡県粕屋郡古賀町大字久保花見2043番地の91 TEL 古賀(092)(942)3541

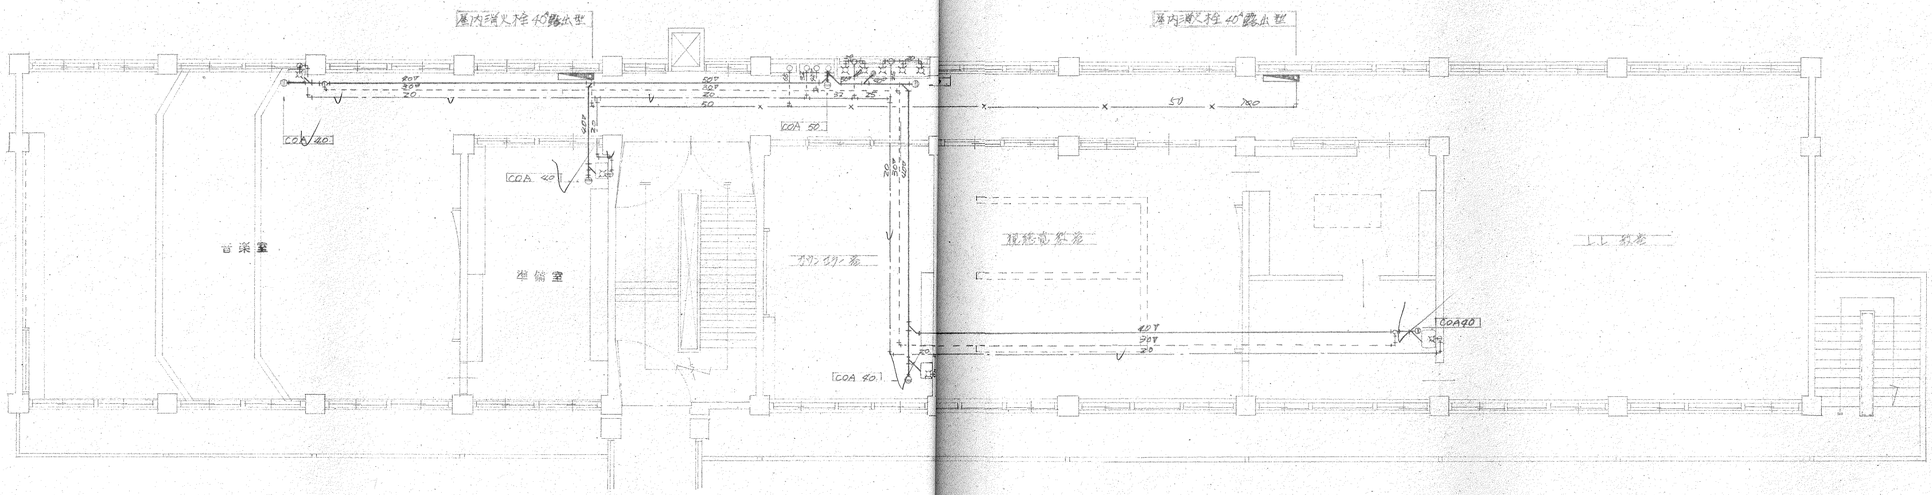
基内端尺柱 40 露出型
基内端尺柱 40 露出型
音楽室
準備室
現状電気室
EV 機室
COA 40
COA 50
COA 40
COA 40
COA 40
50T
30T
20
50
30
20
20
20


No.	工事名	臺野町立春野統合中学校新築工事				
図名	給排水衛生設備R階平面図		社長	所長	設計	図番
縮尺	1/100	訂正				116/124

株式会社 浪速設計事務所
一級建築士大臣登録第39584号 長井保

本社	大阪府門真市大字岸和田558番地	TEL	大和田(0720)820131
四国本社松山事務所	松山市平和通3丁目2番地の10	TEL	松山(0899)437537
今治支店	今治市旭町1丁目4番地の10	TEL	今治(0898)225634
新居浜事務所	新居浜市久保田町1丁目6番地	TEL	新居浜(0897)371503
八幡浜事務所	八幡浜市大黒町1丁目(大黒屋ビル内)	TEL	八幡浜(08942)20396
高知事務所	高知市本町1丁目18番地	TEL	高知(0888)820644
高松事務所	高松市宮脇町1丁目3番地の16	TEL	高松(0878)822265
東京事務所	東京都渋谷区千駄ヶ谷1丁目21番6号	TEL	東京(03)(408)3754
九州事務所	福岡県粕屋郡古賀町大字久保花見2043番地の91	TEL	古賀(092)(942)3541

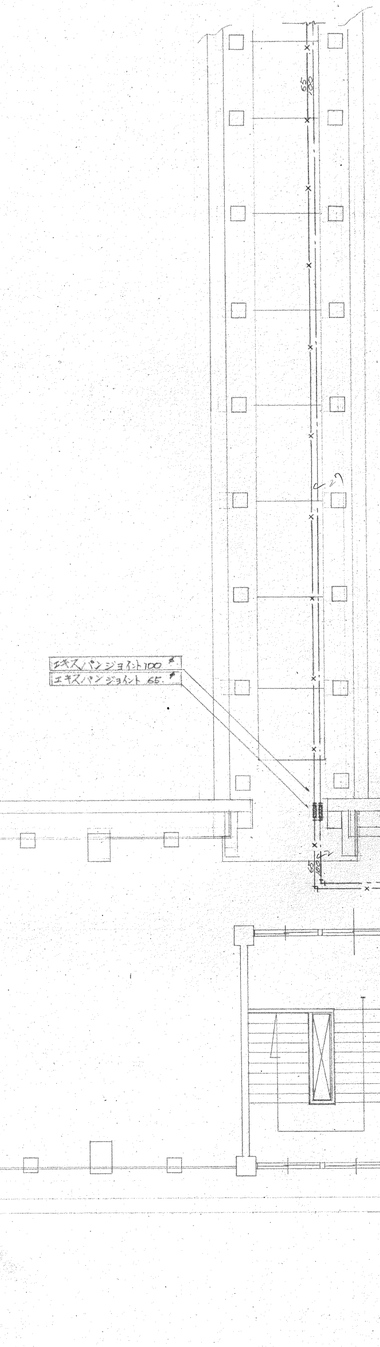

R(1) 階平面図 1/100

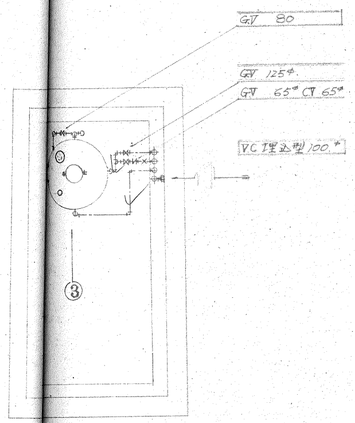

R階平面図 1/100

No.

工事名 春野町立春野統合中学校新築工事

図名 給排水衛生設備R階平面図

縮尺 1/100


社長	所長	設計	図番
			117

株式会社 浪速設計事務所


一級建築士大臣登録第39584号 長井 保

本社 大阪府門真市大字岸和田558番地 TEL 大和田(0720)(23)131
四国本社松山事務所 松山市平和通3丁目2番地の10 TEL 松山(0899)(47)537
今治支店 今治市旭町1丁目4番地の10 TEL 今治(0898)(25)634
新居浜事務所 新居浜市久保田町1丁目6番地 TEL 新居浜(0897)(31)503
八幡浜事務所 八幡浜市大黒町1丁目(大黒堤ビル内) TEL 八幡浜(08942)(2)3396
高知事務所 高知市本町 8番地 TEL 高知(0888)(22)644
高松事務所 高松市寿町1丁目3番地の16 TEL 高松(0878)(32)265
東京事務所 東京都渋谷区千駄ヶ谷1丁目21番6号 TEL 東京(03)(408)3754
九州事務所 福岡県柏屋郡古賀町大字久保花見2043番地の91 TEL 古賀(092)(942)3541


PHR階平面図

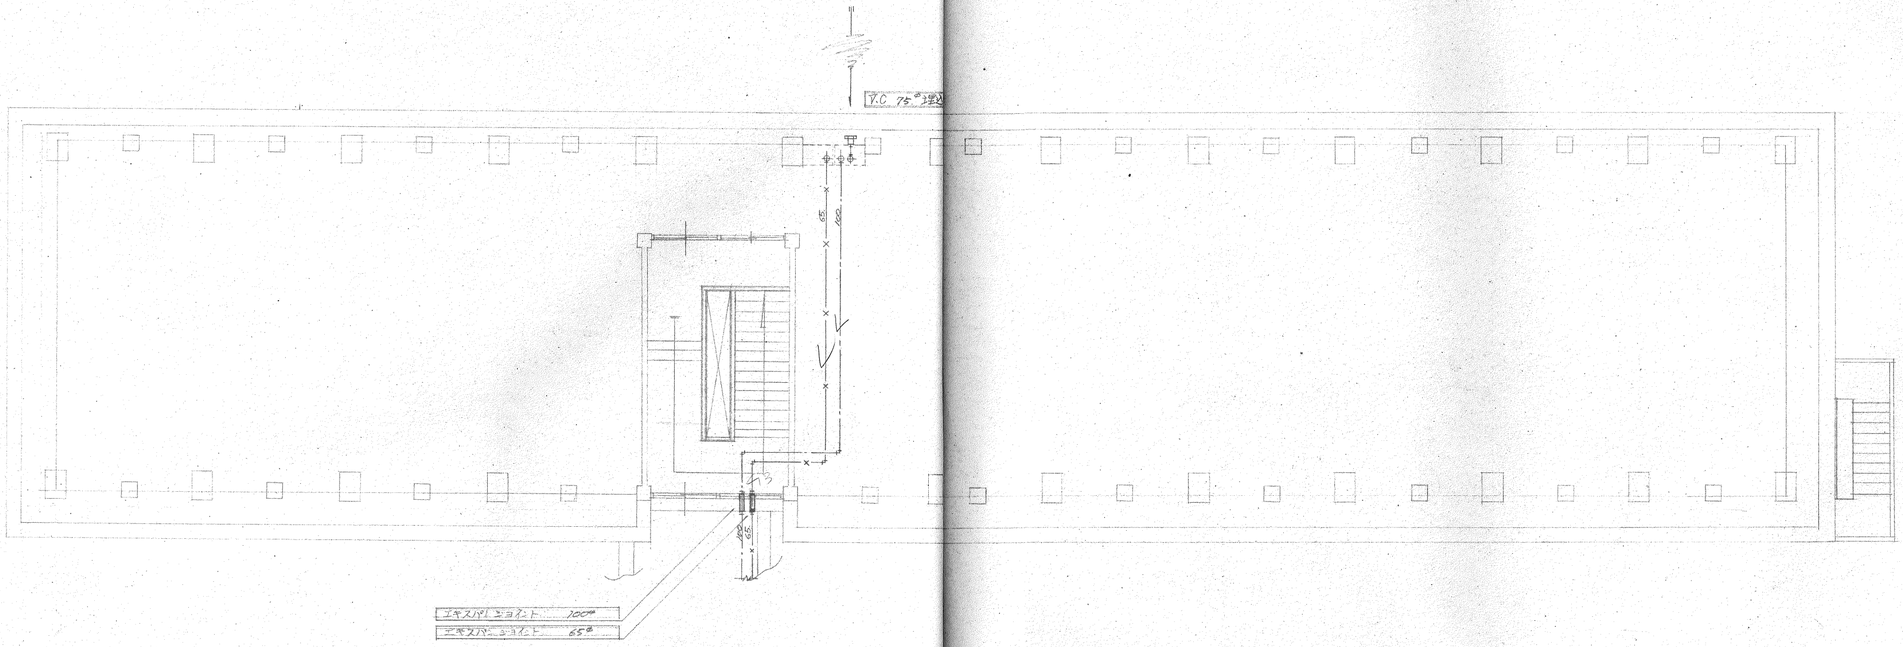


R(2)階平面図

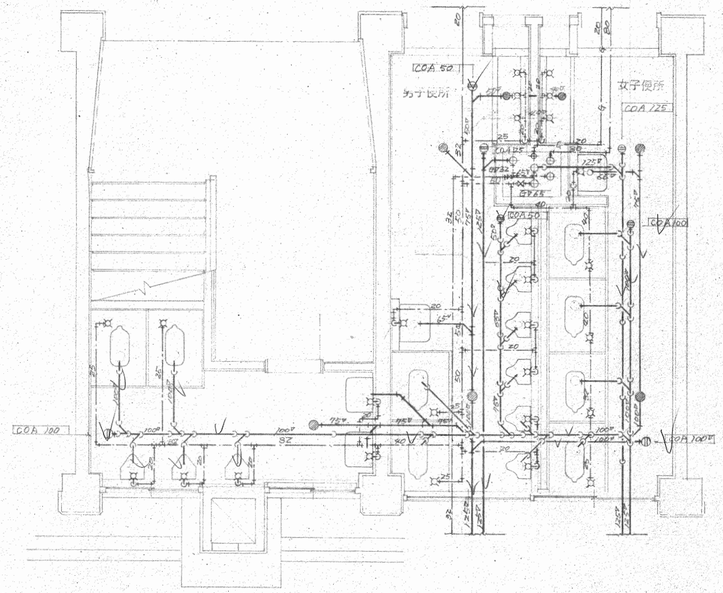

1階(1) 便所 詳細図 1/50

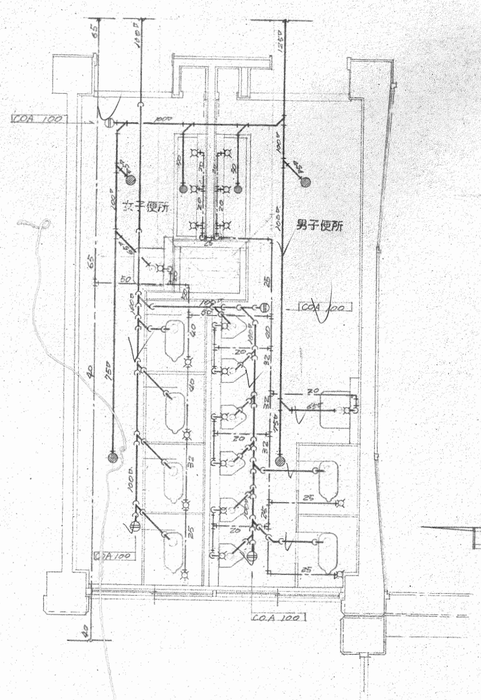

1階(2) 便所 詳細図 1/50

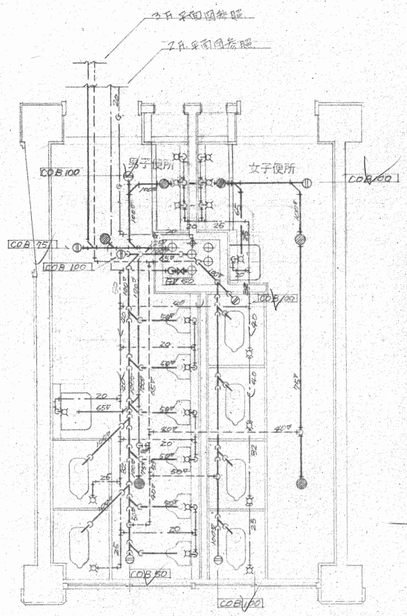


2・3階(1) 便所 詳細図 1/50

No.	工事名	春野町立春野統合中学校新築工事				
名称	給排水衛生設備 便所 詳細図	社長	所長	設計	図番	116/124
縮尺	1/50	打				
		正				


株式会社 浪速設計事務所
一級建築士大臣登録第39584号 長井保
本社 大阪府門真市大字岸和田558番地 TEL 大和田(0720)833131
四国本社松山事務所 松山市平和通3丁目2番地の10 TEL 松山(0899)437537
今治支店 今治市旭町1丁目4番地の10 TEL 今治(0898)256634
新居浜事務所 新居浜市久保田町1丁目6番地 TEL 新居浜(0897)351503
八幡浜事務所 八幡浜市大黒町1丁目(大黒屋ビル内) TEL 八幡浜(08942)33386
高知事務所 高知市本町1.8番地 TEL 高知(0888)32644
高松事務所 高松市宮脇町1丁目3番地の16 TEL 高松(0878)332265
東京事務所 東京都台東区千束4丁目21番6号 TEL 東京(03)(876)3754
九州事務所 福岡県粕屋郡古賀町大字久保花見2043番地の91 TEL 古賀(092)(942)3541

機器表

番号	機器名	性能	参考品番	台数
1	揚水ポンプ	口径 65φ × 揚水量 300ℓ/min × 揚程 30M × 電動機容量 3.7KW	エバラ 65MSⅡ型	2
2	消火ポンプ	〃 80φ × 〃 600ℓ/min 〃 55M 〃 11KW	エバラ 80MSⅢ型	1
3	高置水槽	内容量 6000ℓ用 ベタ基礎 H=300㎜	三菱 H形6角	1

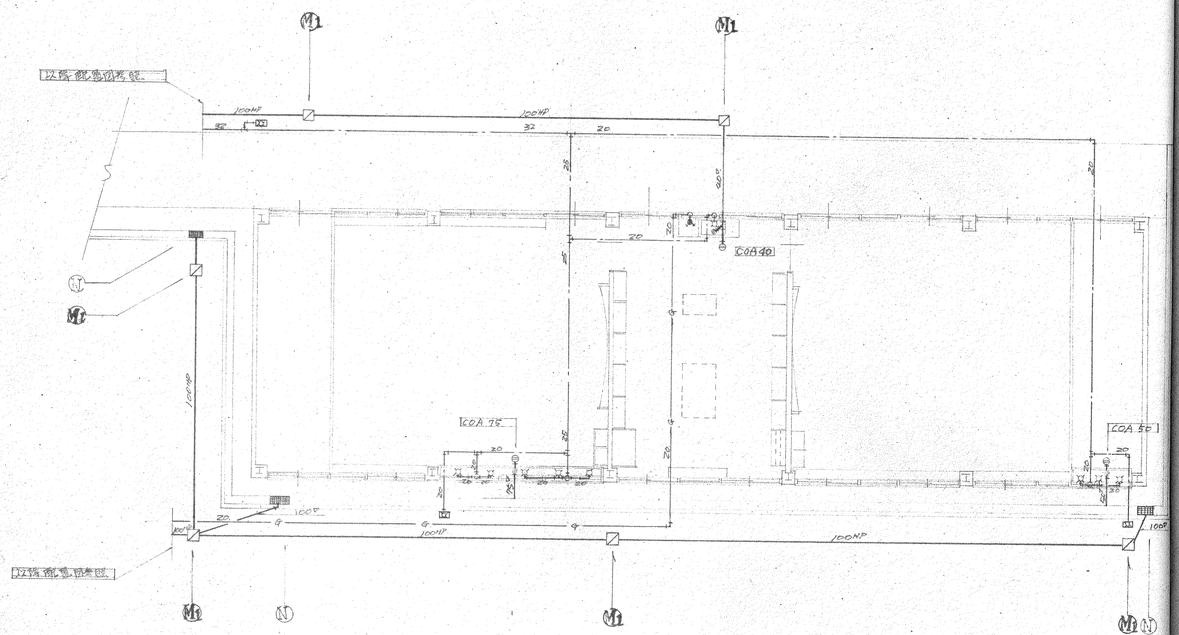


技術課教棟 1階平面図 1/100

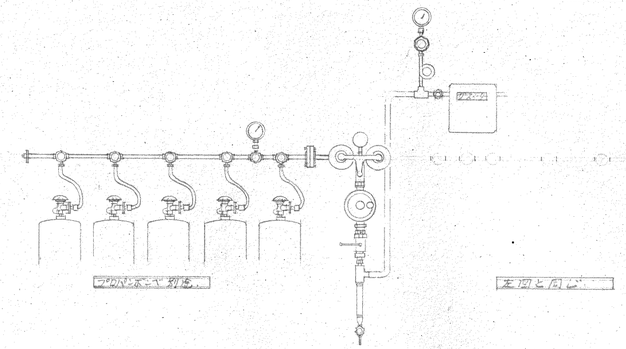

プロパンヘッダー制御系図 5本×2組

プロパン集合装置 明細表	仕数
自重圧力調整器 AX-100-20	1ヶ
ヘッダー管 ID-256A	12.
圧力計 75φ 1000mmAq	1.
〃 75φ 20kg/cm²	2.
ストップ弁 ID-206A	2.
高圧ホース 1/4B×1000㎜	10本
ヘッダー配管	1式
※プロパンボンベは別途工事	

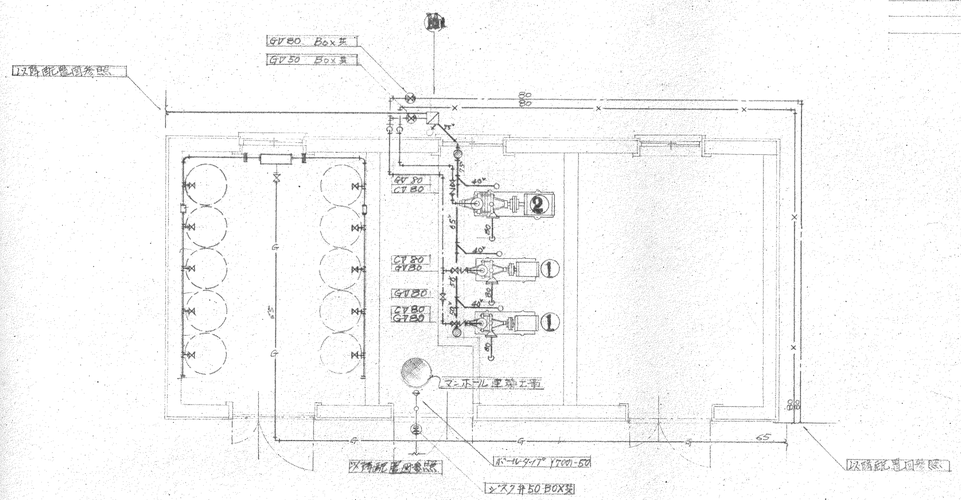



プロパン庫、ポンプ室 詳細 平面図 1/50

No.	工事名	春野町立春野統合中学校新築工事		
図名	給排水衛生設備 配管系統図	社長	所長	設計
縮尺	1/50	訂正		図番 120/124


株式会社 浪速設計事務所
一級建築士大臣登録第39584号 長井保

本社 大阪市門真市大字岸和田558番地 TEL 大和田(06)83131
四国本社松山事務所 松山市平和通3丁目2番地の10 TEL 松山(0899)37537
今治支店 今治市旭町1丁目4番地の10 TEL 今治(0898)22634
新居浜事務所 新居浜市久保田町1丁目6番地 TEL 新居浜(0897)21503
八幡浜事務所 八幡浜市大黒町1丁目(大黒屋ビル内) TEL 八幡浜(08942)23396
高知事務所 高知市南元町18番地 TEL 高知(0888)22644
高松事務所 高松市寒川町1丁目3番地の16 TEL 高松(0878)32265
東京事務所 東京都渋谷区千駄ヶ谷1丁目21番6号 TEL 東京(03)(408)3754
九州事務所 福岡県粕屋郡古賀町大字久保花見2043番地の91 TEL 古賀(092)(942)3541

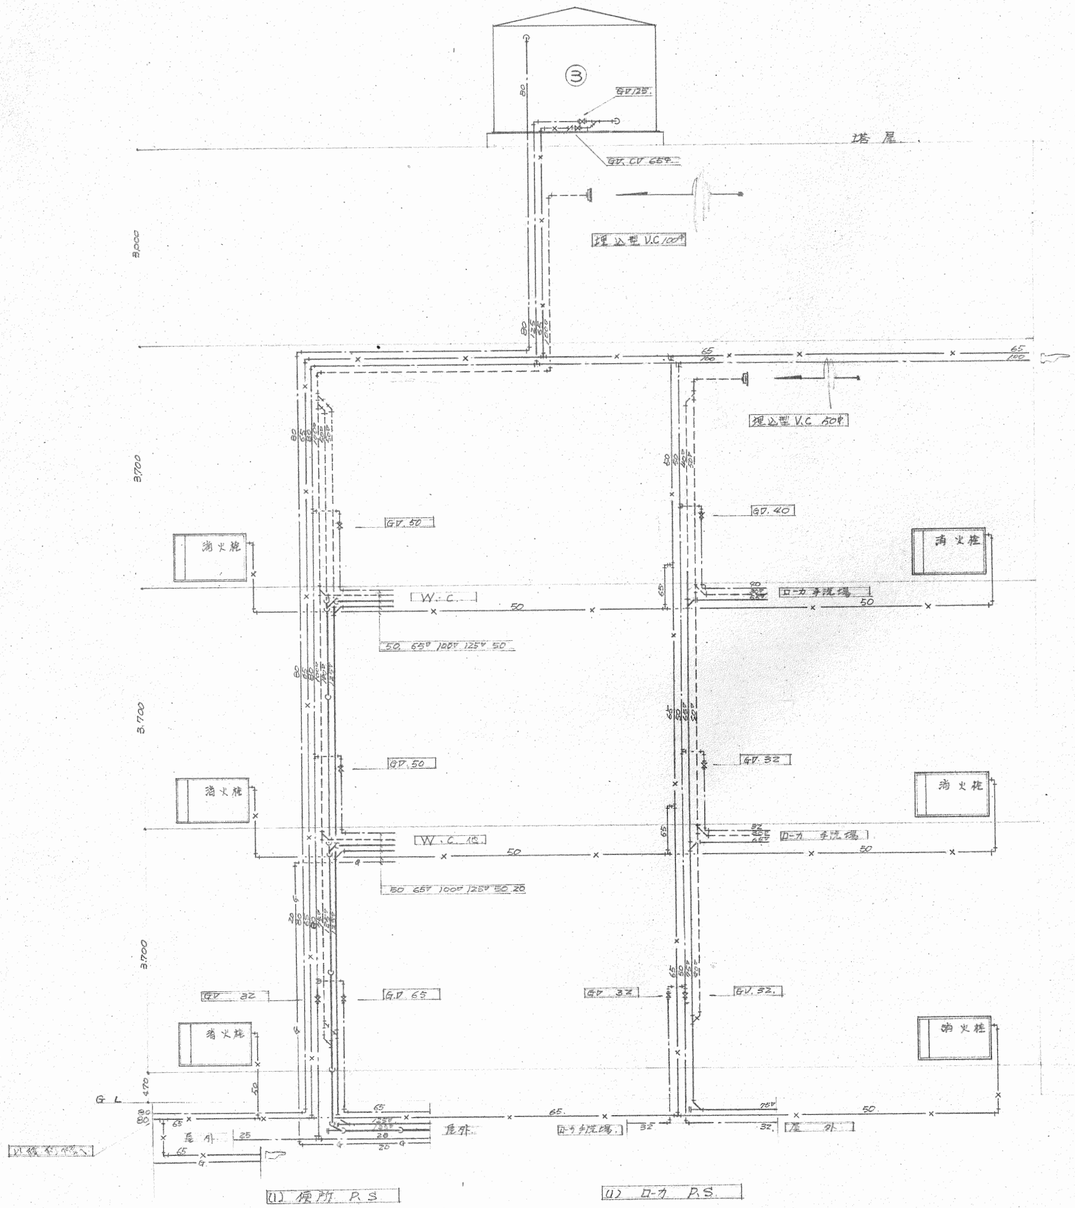

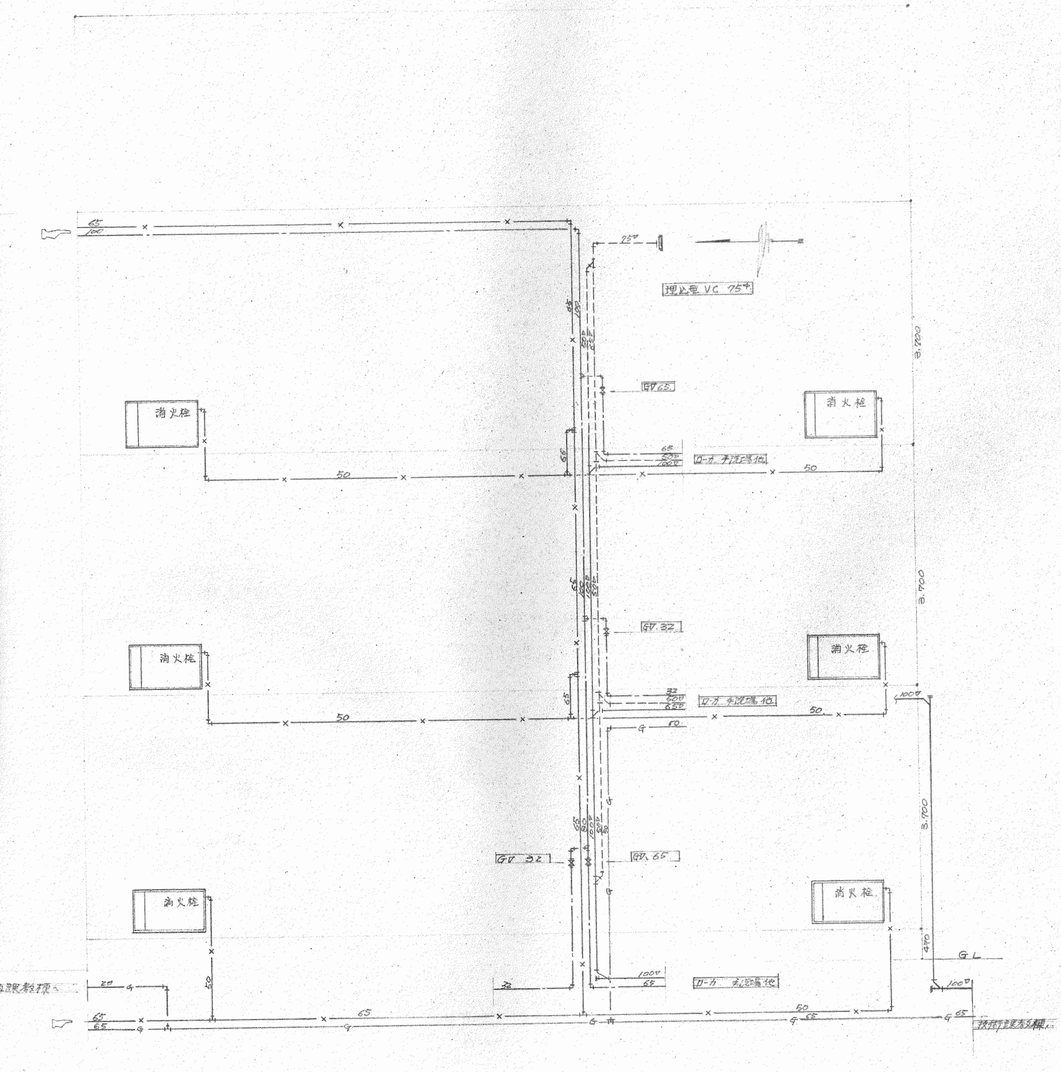

記管系統図 1/50

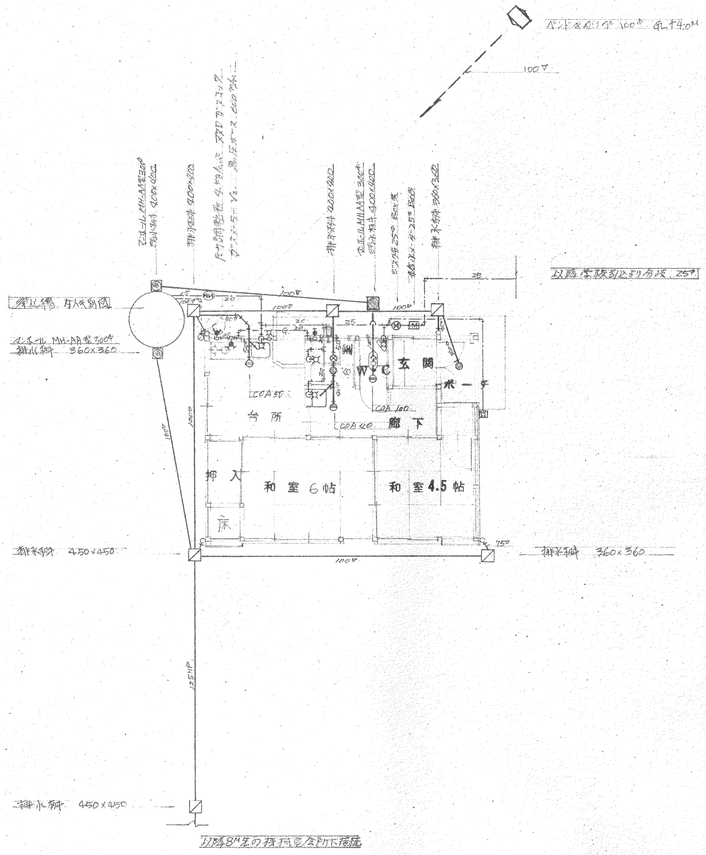

既設桝 有効容量
ホタル MH-AB型 360
雑水桝 360×360
雑排桝 450×450
雑排桝 360×360
雑排桝 450×450
以降 塩ビ管 VU 100Φ 勾配 1/50
以降 塩ビ管 VU 100Φ 勾配 1/100
以降 塩ビ管 VU 100Φ 勾配 1/100
以降 塩ビ管 VU 100Φ 勾配 1/100

No.	工事名	倉野浜合中宅放射槽工事			
図名	浄化槽図	社長	所長	設計	図番
縮尺	訂正				


株式会社 浪速設計事務所
一級建築士大臣登録第39584号 長井保

本社 大阪府門真市大字増和田558番地 TEL大和田(0720)@3131
四国本社松山事務所 松山市平和通3丁目2番地の10 TEL松山(@)7537
今治支店 愛媛県今治市旭町1丁目4番地の10 TEL今治(2)5634
新居浜事務所 新居浜市久保田町1丁目6番地 TEL新居浜(2)1503
八幡浜事務所 八幡浜市片山町 TEL八幡浜(2)3396
設備事務所 松山市平和通3丁目2番地の10 TEL松山(@)6033
東京連絡所 東京都中央区銀座1-3/1-8内 TEL(03)567)7062
九州事務所 福岡県粕屋郡古賀町大字久保花見2043番地の91 TEL古賀(092)(942)3541


上部平面

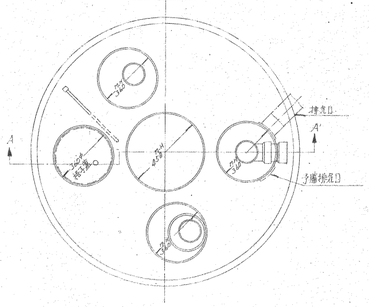


A－A' 断面

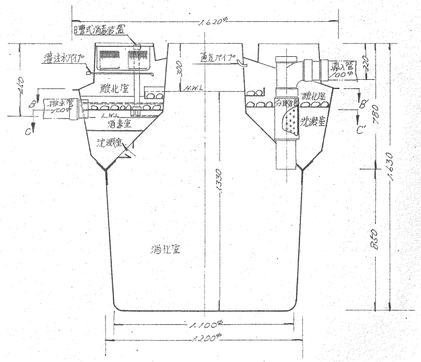


B－B' 平面

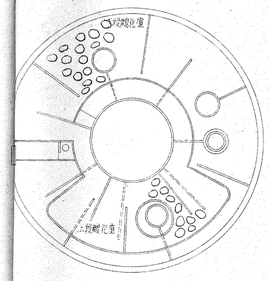

ダイキ灌注装置

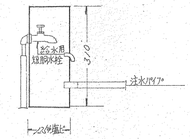

C－C' 平面

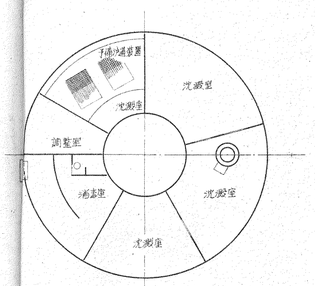

容量表

呼称 ＼ 型式			D－16型
腐敗タンク	消化室	内法直径 m	1.200
		有効深 m	1.330
		有効容量 m³	1.175
	沈澱室	表面積 m²	1.529
		有効深 m	0.450
		有効容量 m³	0.438
	腐敗タンク総容量 m³		1.613
調整室		表面積 m²	0.139
		有効深 m	0.450
		有効容量 m³	0.040
嫌化室		総平面積 m²	2.193
消毒室		表面積 m²	0.270
		有効深 m	0.060
		有効容量 m³	0.0162
		消毒設備	自潤式錠剤消毒装置
		薬剤量	1人1日当り汚水量200ℓ 5日間分 自潤式錠剤消毒装置 (有効塩素 70%)

ダイキ浄化槽 D-16

1.61m³ 6人槽

住宅 39.94m²
DK 10m² 3人下で3ヶ5 最定人員5人
V=1.5m³+(5-5)×0.1=1.5m³
設K 1.61m³槽を使用