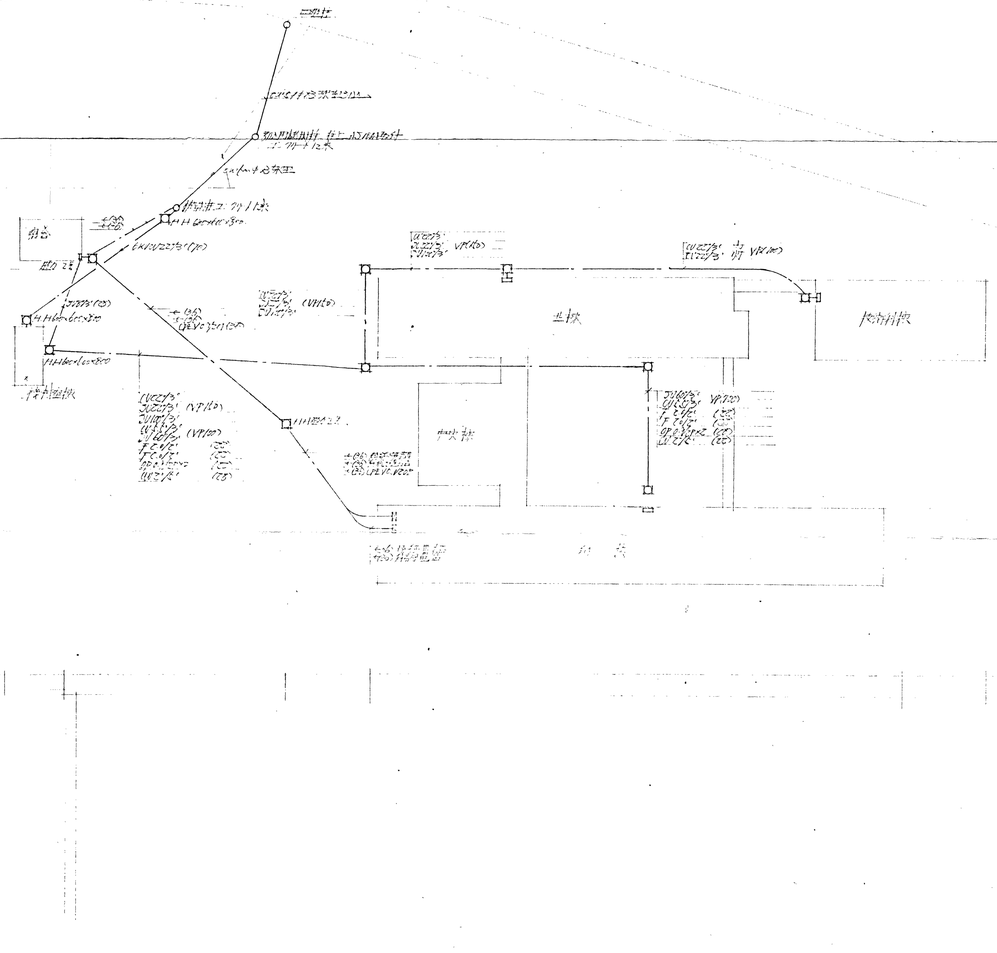
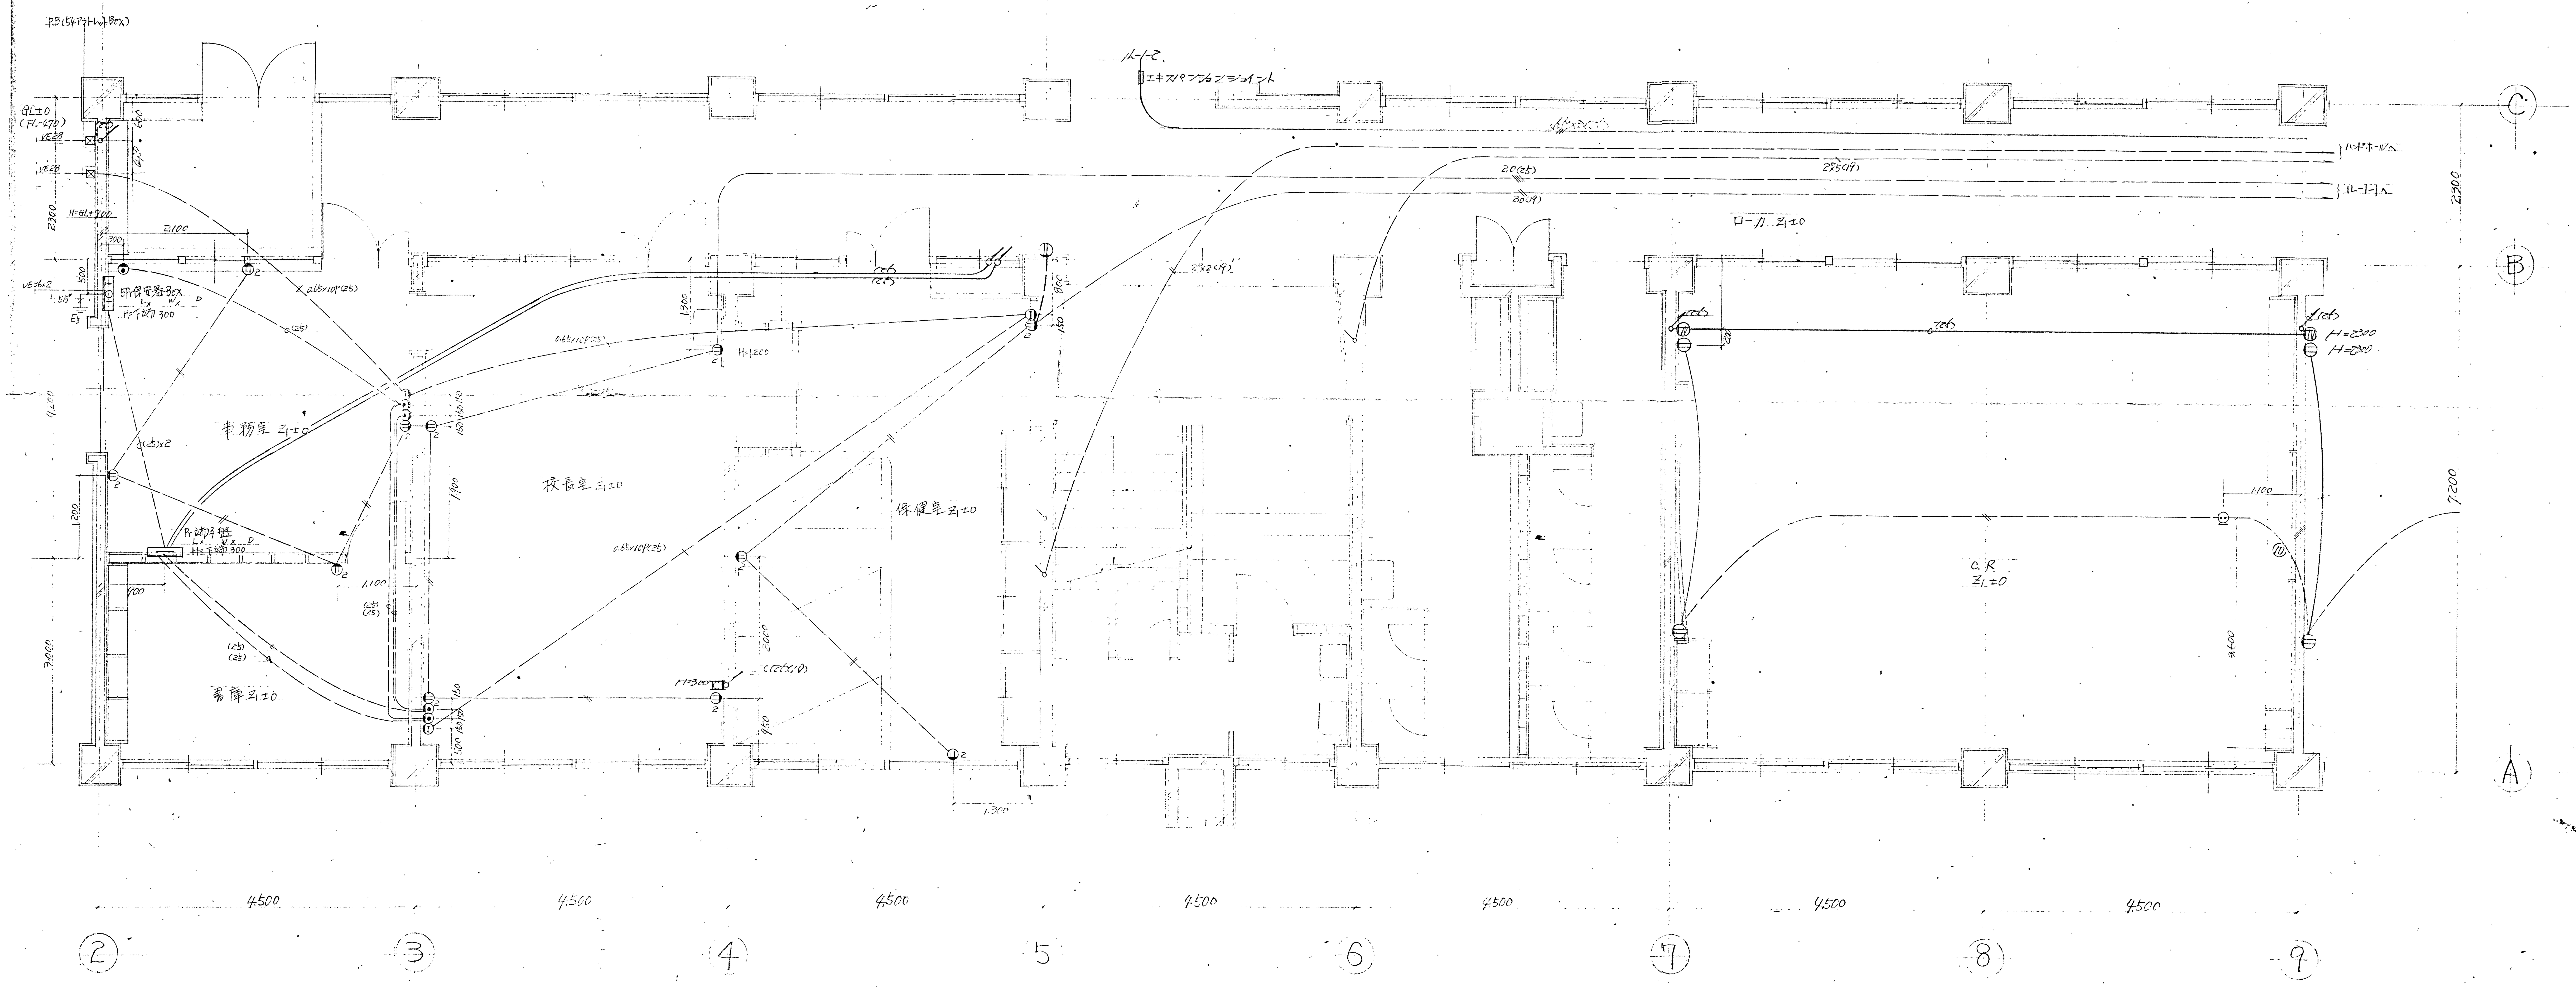


		0
		1/100


特記事項

(1) 特記なき取付高さは H＝FL＋300 m/m とする。
(2) コンセント回路は ―///― 2.0×4(25) ―//― 2.0×2(19) とする。


名称	春野中新築電気設備	番号	1
	南舎西部1F コンセント・電話・インターホン・動力幹線	縮尺	1/50
承認		製図	Y.H.

47年12月10日



47年12月10日

件名	春野沖新築要気設備	番号	2
図名	南舎東部1F エレベート電話.インターホン動力幹線	尺度	1/10
事業		製図	Y.H



※ コンセント H=300㎜
　全上配線 ビニスケリブとする
　TEL H=300㎜
　TV 〃
　インホ 〃

47年12月20日

名称	春野中学校新築電気設備			番号	3
図名	南舎西部動力幹線,コンセント TEL・TV,インホ,TEL設備図			縮尺	1/50
承認		担当		製図	Y.H

[illegible]電気工事株式会社

C

B

A

C.R

C.R

C.R

階段


生徒会室

9 10 11 12 13 14 15 16 17

4,600 4,600

※ 材型及び配置図参照の事


名称	普通教室
縮尺	1/50
図番	4
作成日	41.5.12

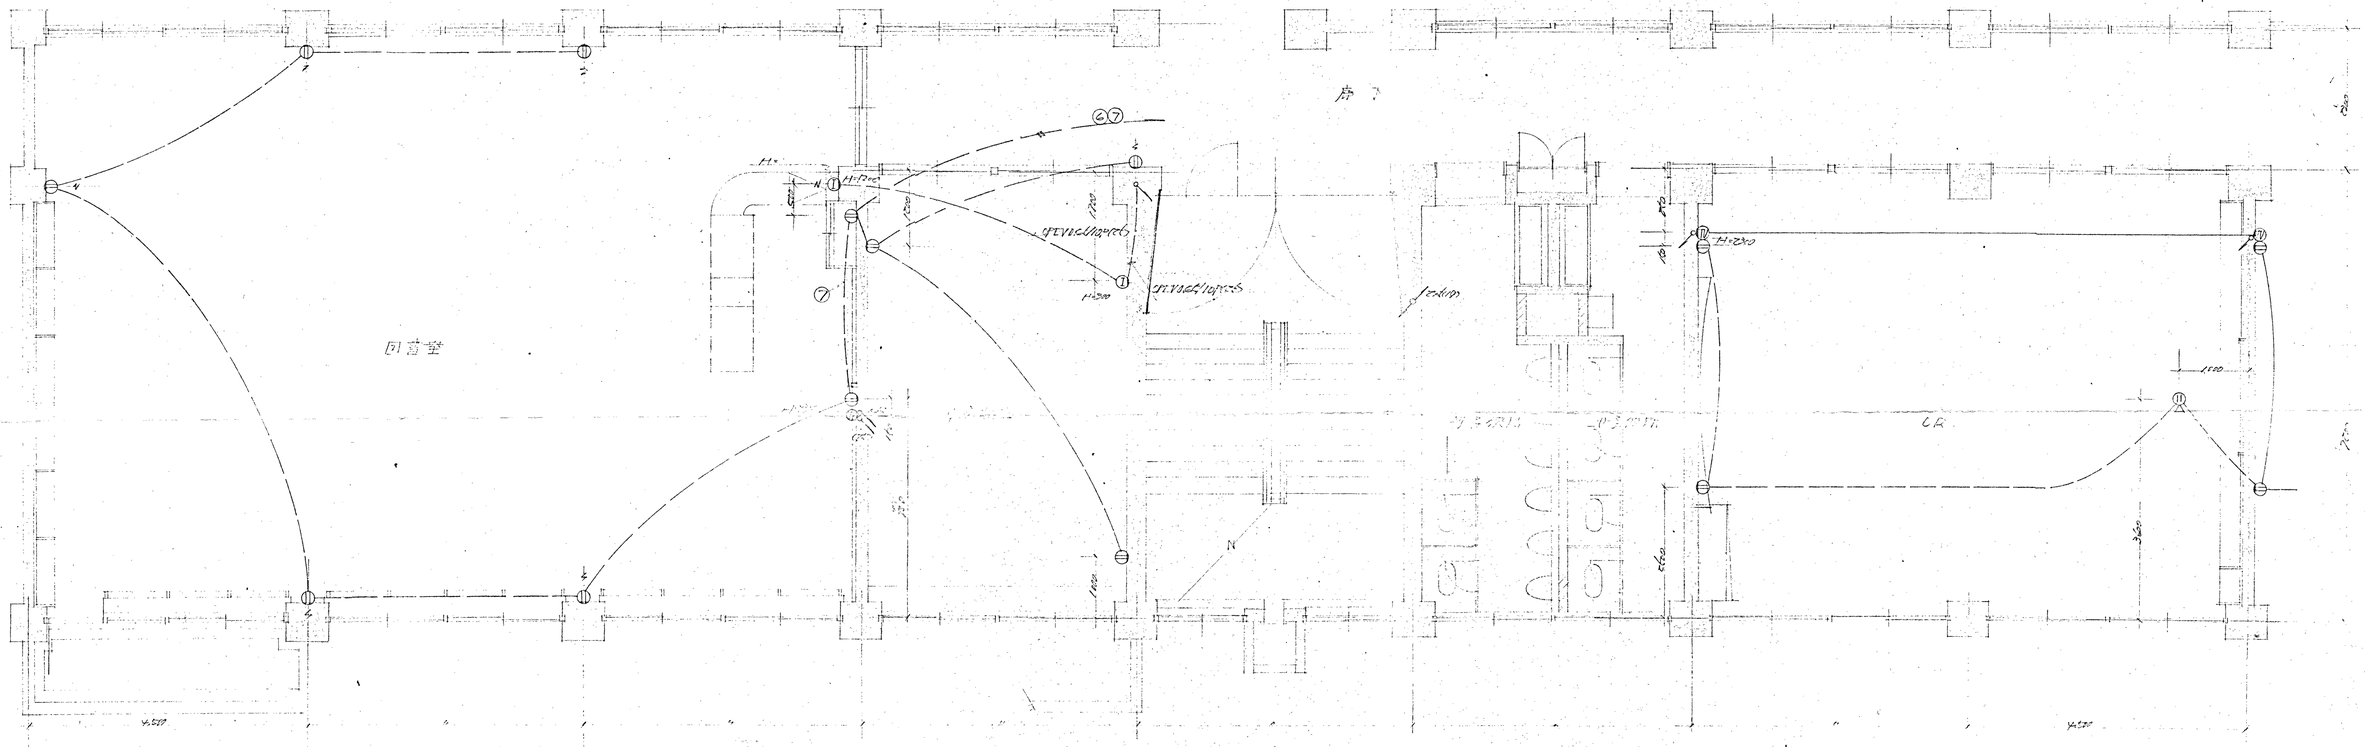

47年 1月13日


名称	春野中学校新校舎電気設備			番号	5
図名	自家用受電設備 TV.I.H.電力コンセント設備			縮尺	1/50
承認		担当		製図	小川

新誠電気工事株式会社

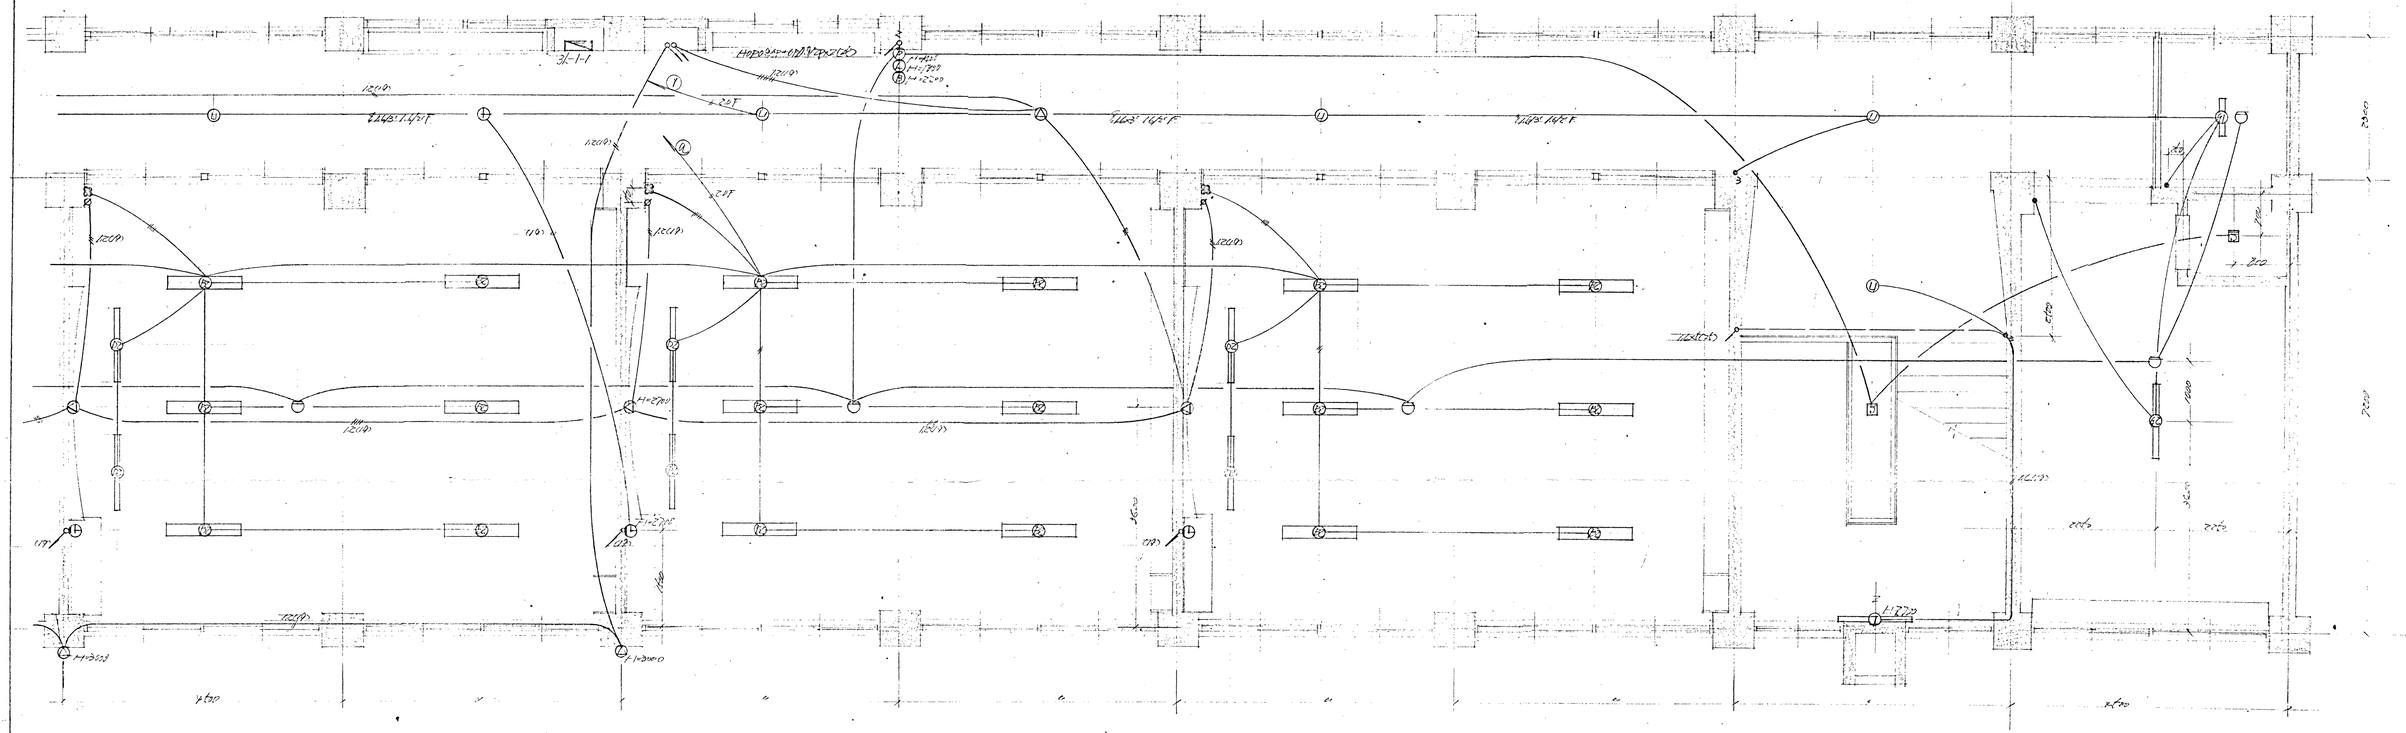


注意灯設置 1ヶ所につき
SD 4ヶ/ケース
T-ケース 4ヶ/ケース

名称	自動車交通量計測装置	
縮尺		1/50
図番		VH
担当		

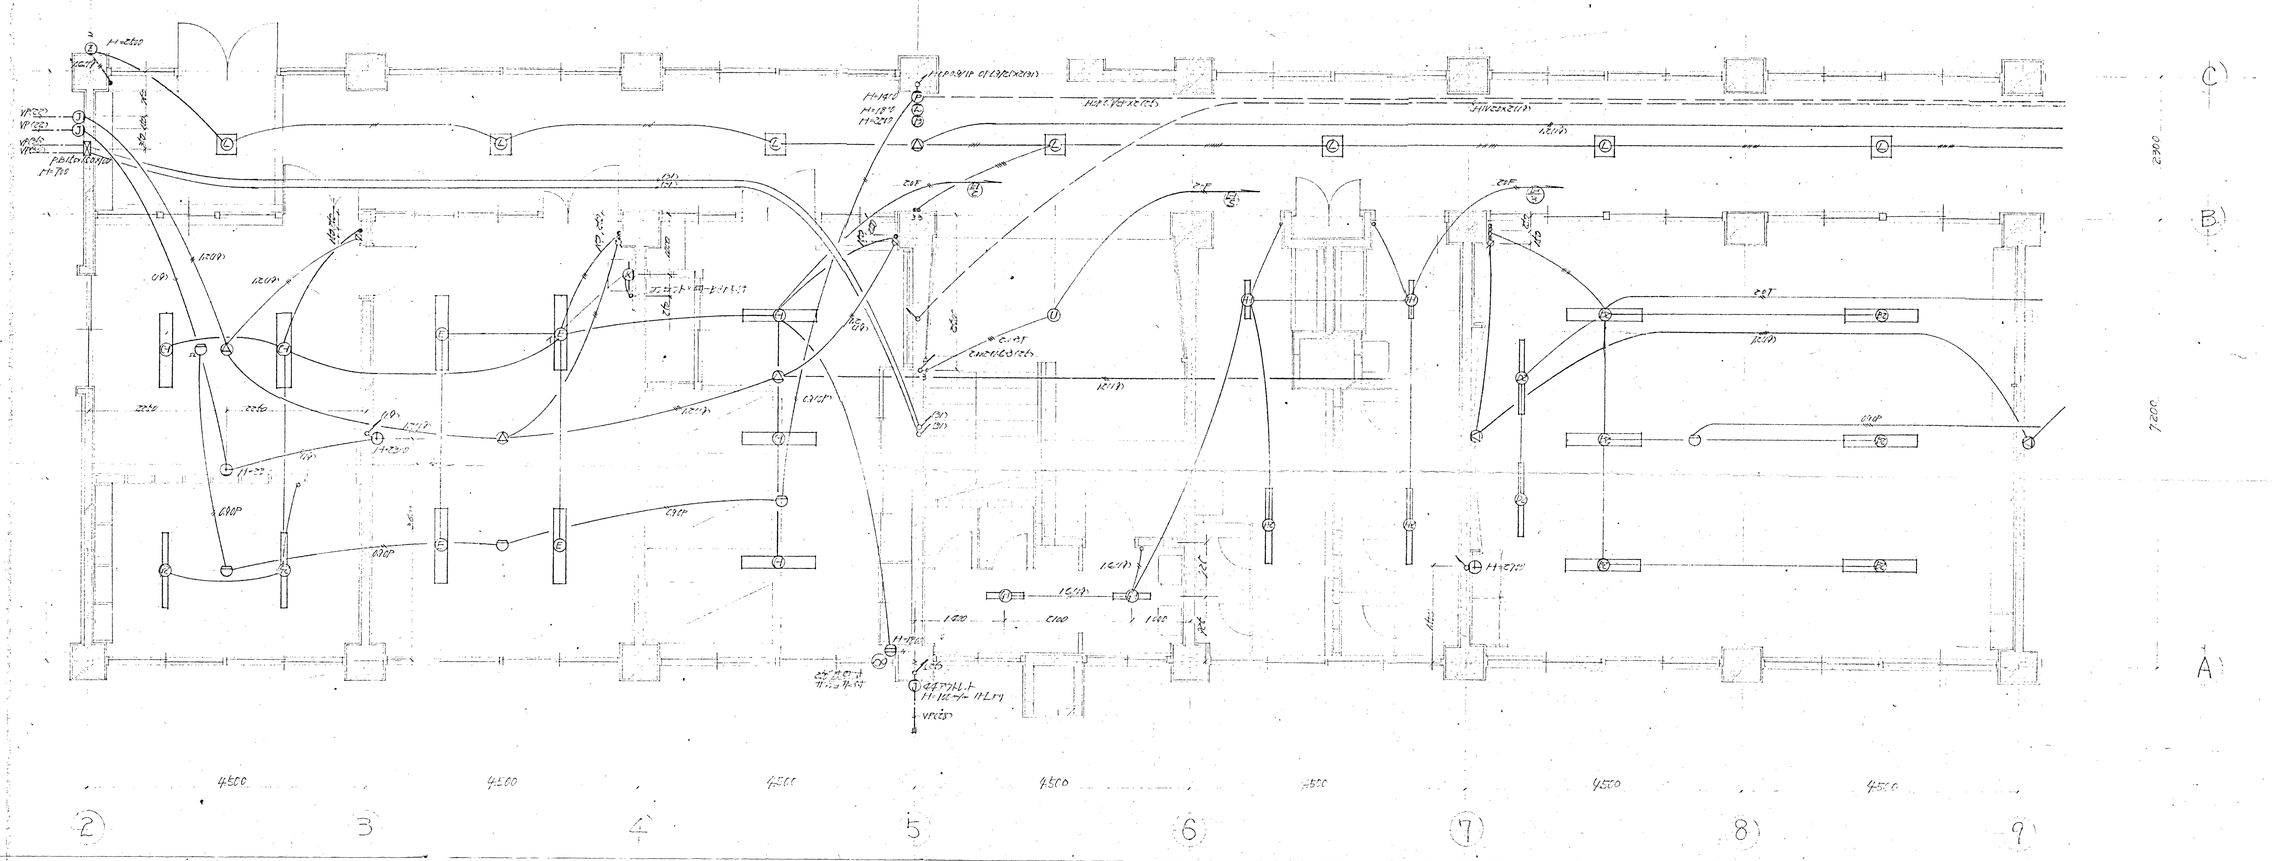

※ 時計が運転台から16Aいる。
スキテナ=12Aヶ所
アンテナケーブル=1ヶ所

鉄道中央林業電気通信部		7
南倉庫工事部		1/20
電灯工事部, 電送, 時計設備図		

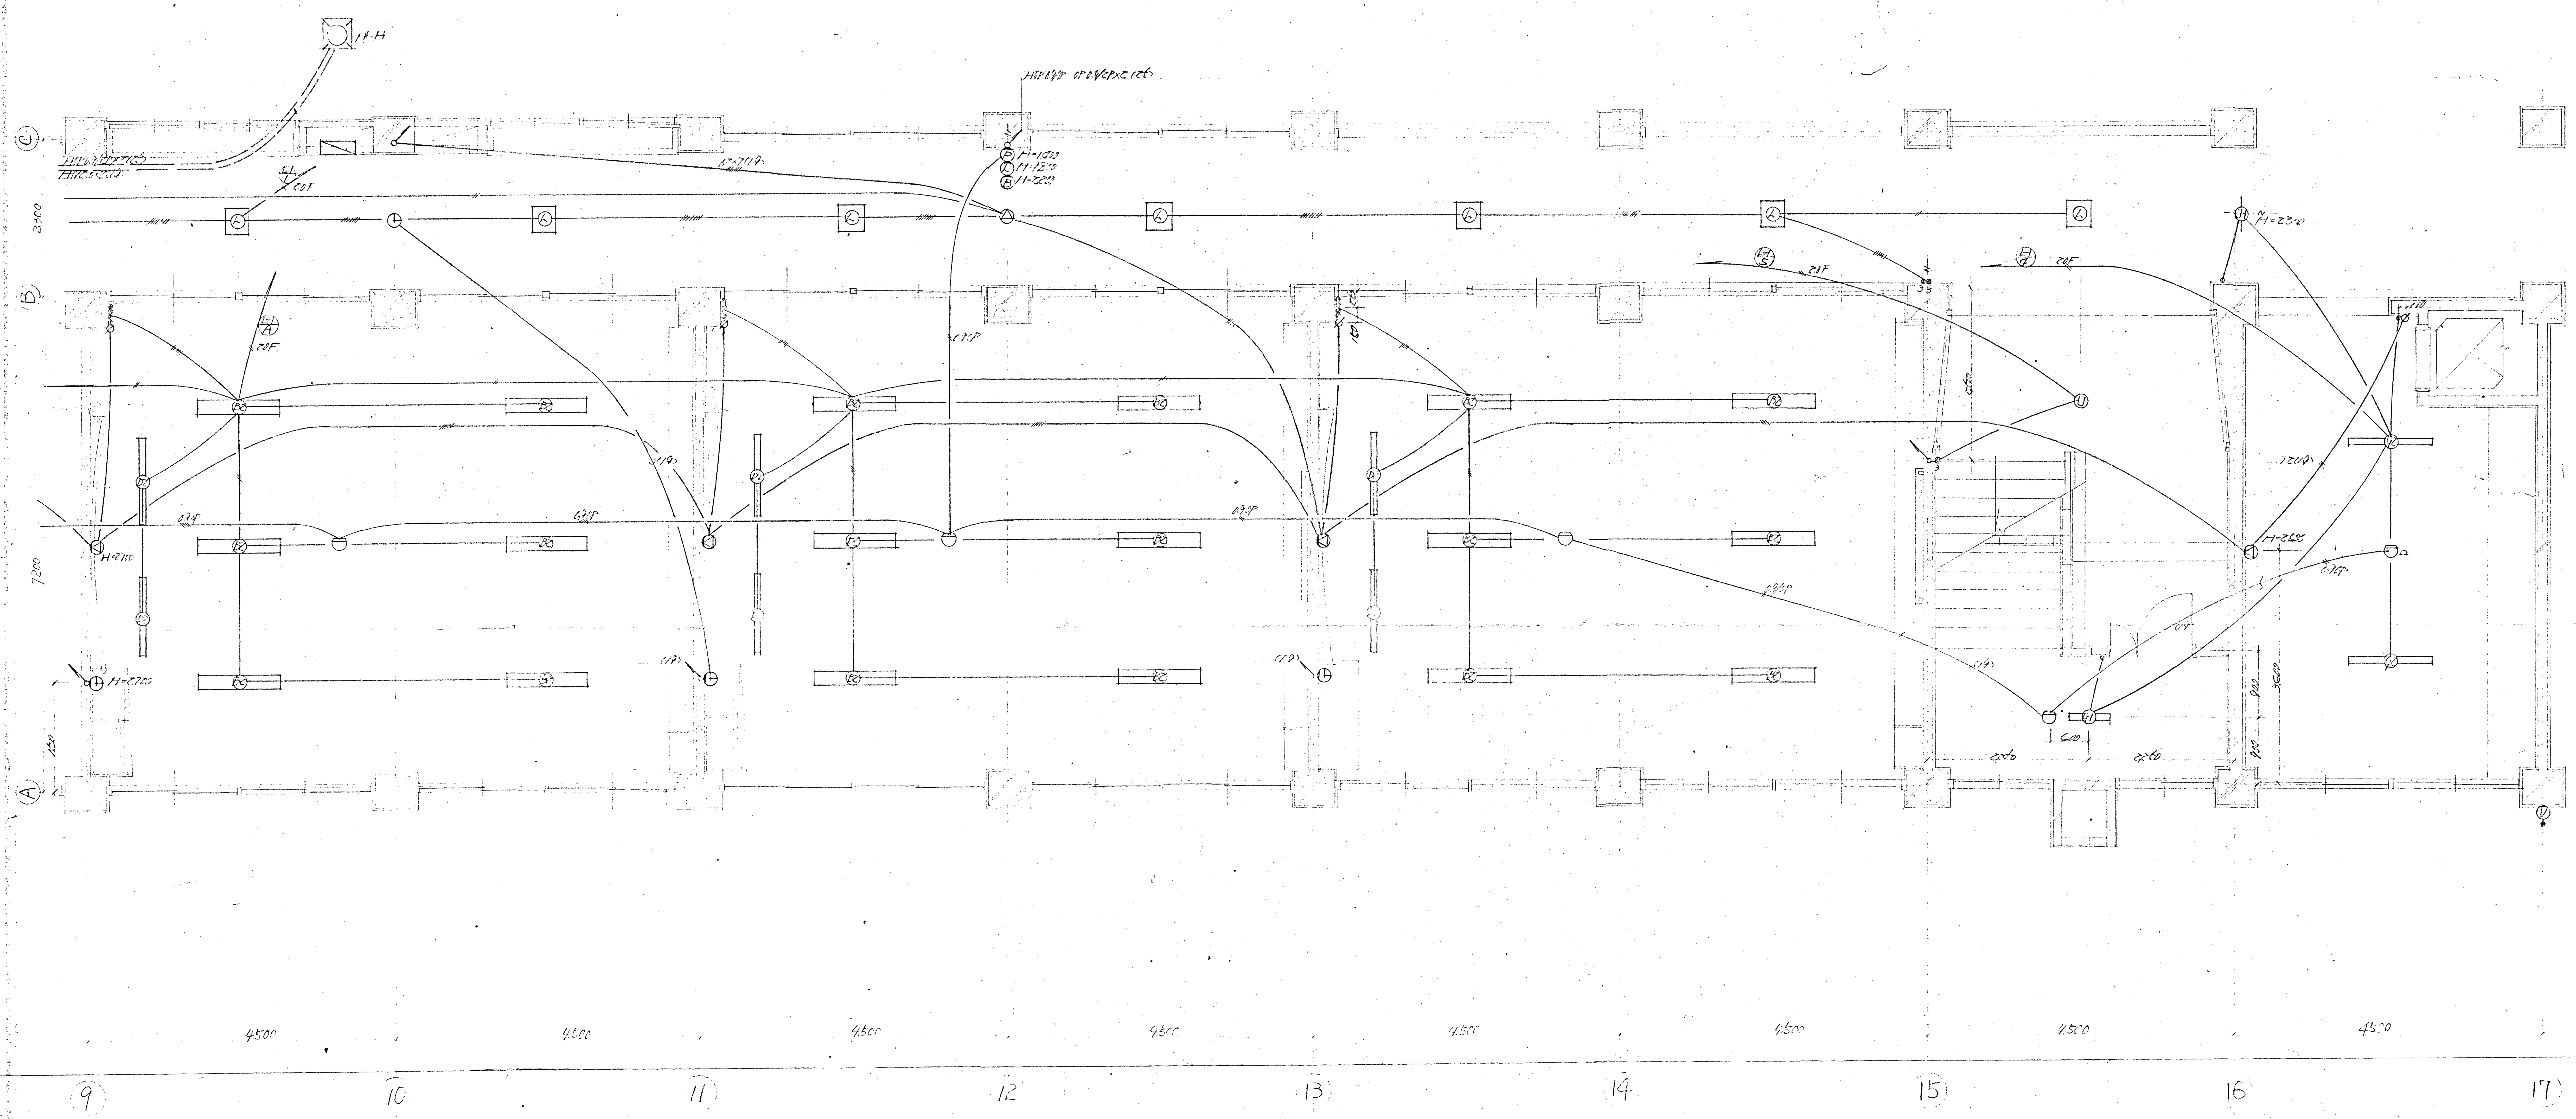


特記なき配管は1.6φとする
スイッチ H=1200m/m
コンセント H=300m/m
壁立上り立下り部分には適合サイズの受け箱を施工のこと

47年12月10日


名称	春野中学校新築電気設備	番号	8
図名	南舎1F東部 電灯・火報・放送・時計設備	縮尺	1/50
承認	担当	製図	Y.H

新誠電気工事株式会社

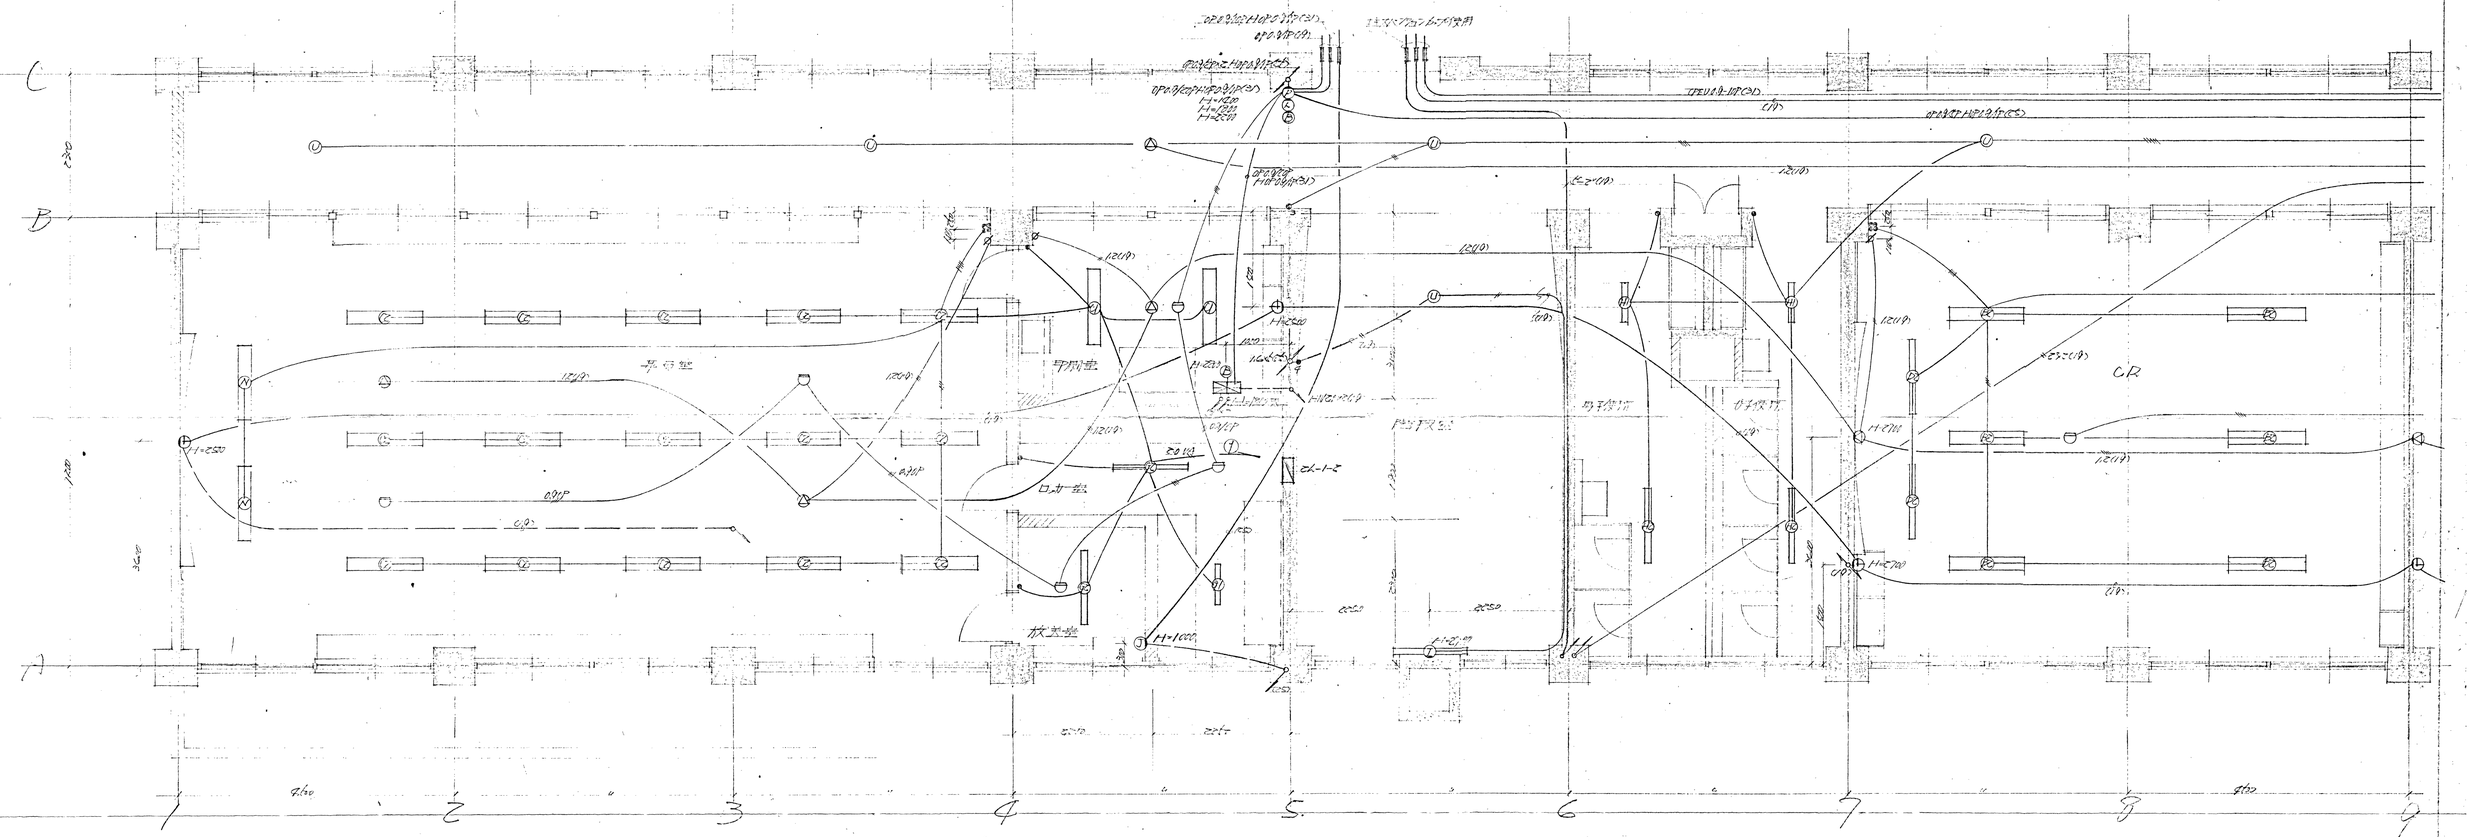


※ 壁灯配線は断面参照 1.6VA
但し壁灯を直接入れる場合は
SW H=1250 ㎜
ｺﾝｾﾝﾄ H=1600 ㎜

47 12 20
02 21
春里神子松幼稚園改造
南館2F西部電気設備改造
時計設備
1/50
Y.H

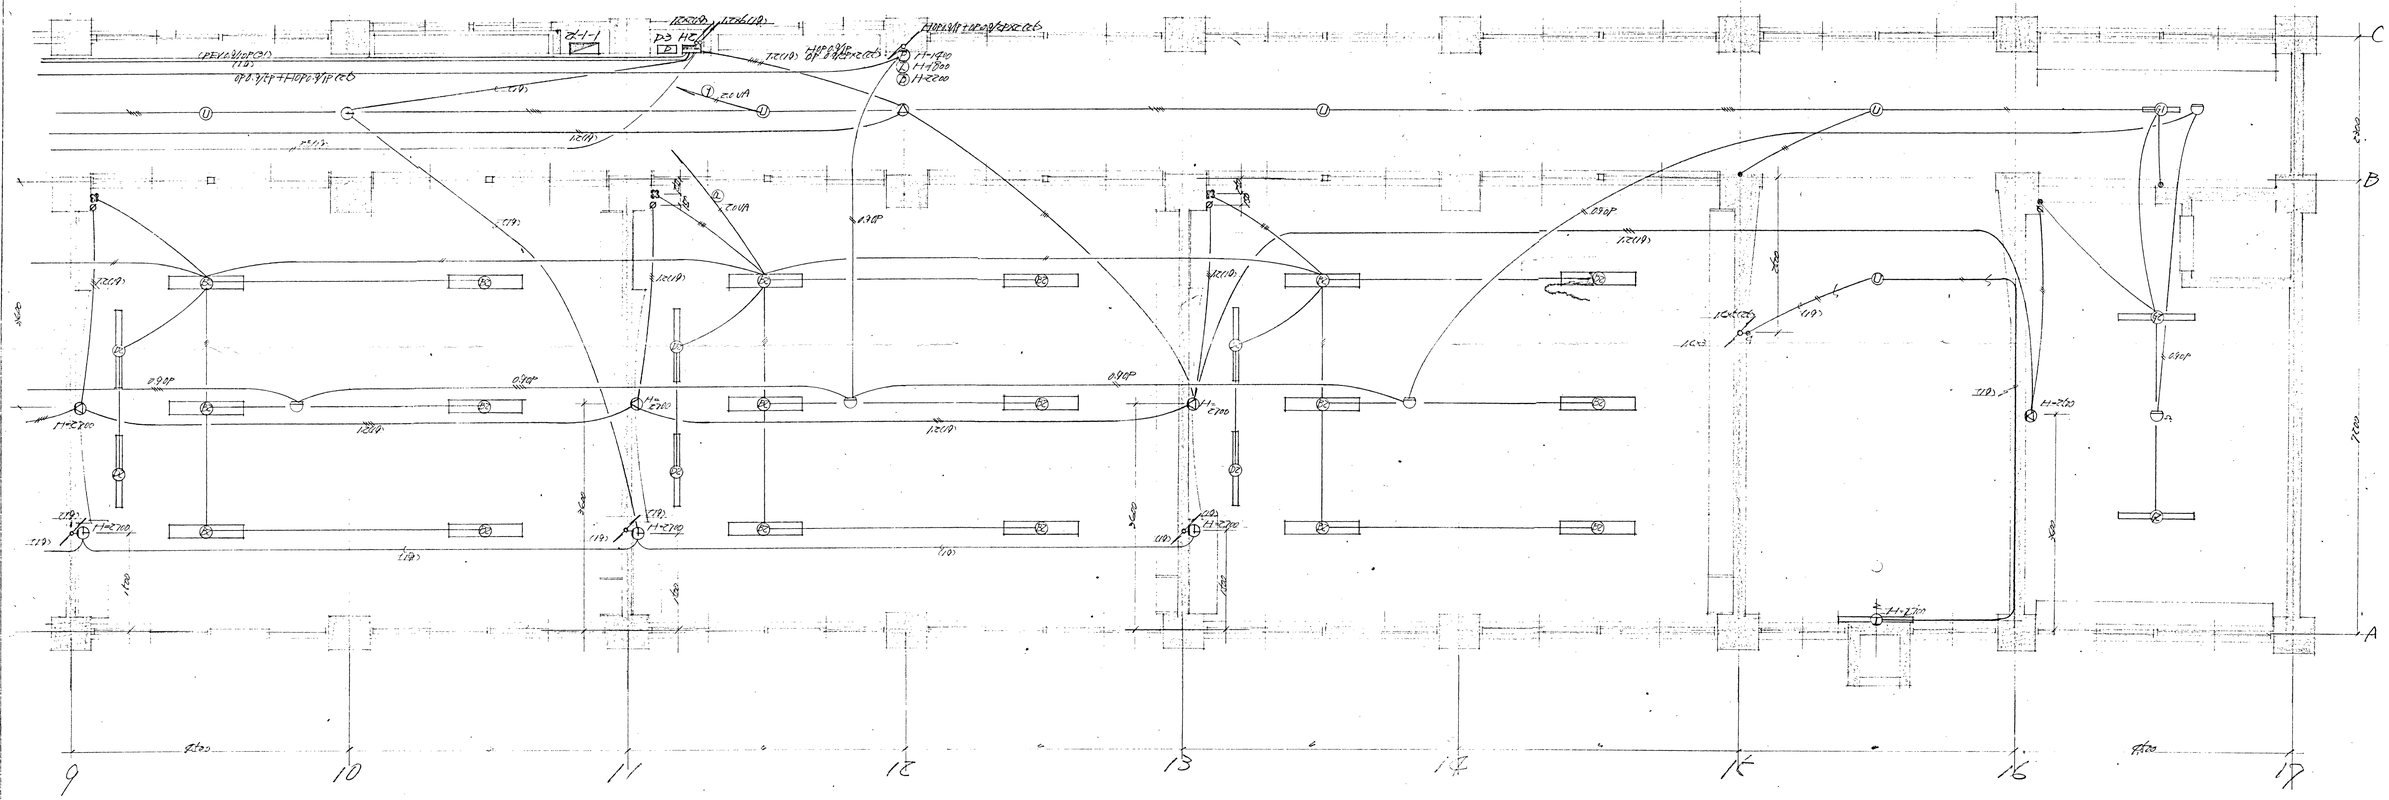

※ 特記なき壁厚は 180 mmとする
スラブ H 200 mm
バルコニー H 120 mm
壁立上り立上り所は 高さ サイズの基礎寸法による

春野中学校新築整気設備		15
南舎 2F 東西廊下	立面図	1/50
		Y.H.

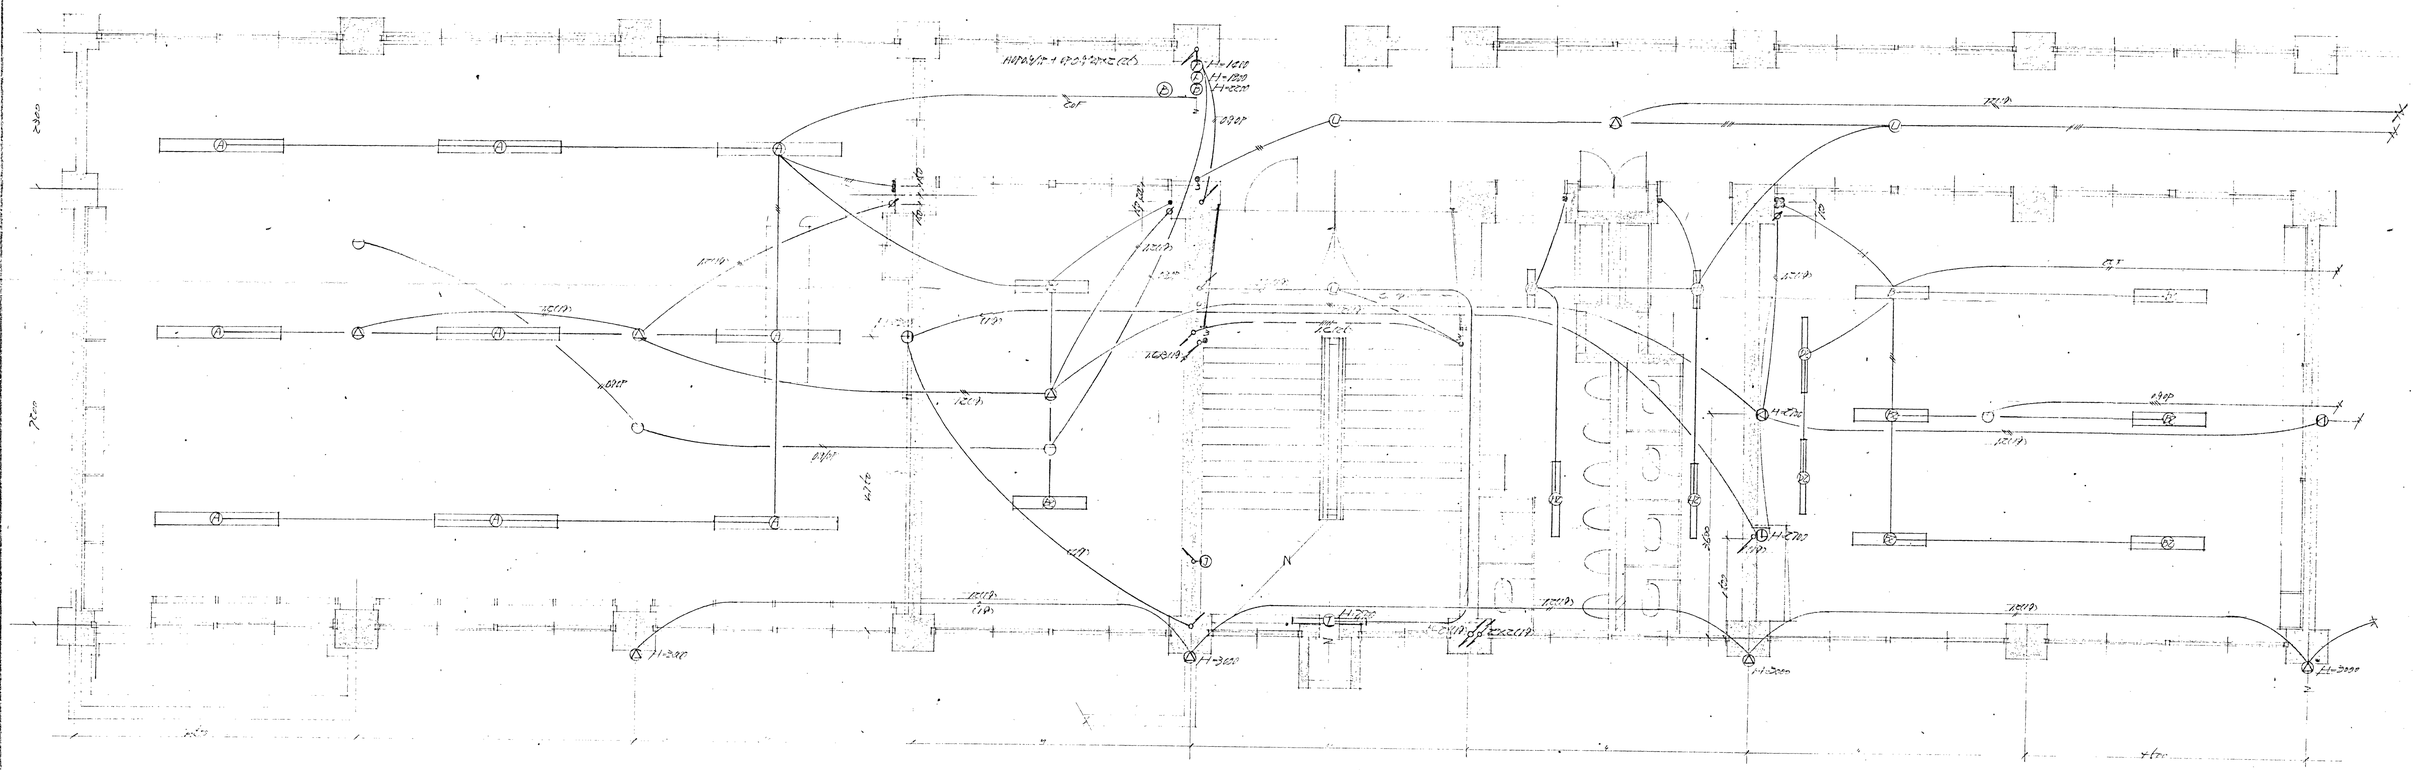


※ フロアーヒンジの上
アウターHHの上
空小便器の排水管の芯からの ルアーかいすき

4'/4年 1月15日

名称	香里小学校新築工事給排水衛生設備	番号	11
図名	屋内外配管図 立体放天図計、特記事項	縮尺	1/60
承認		担当	製図


新誠電気工事株式会社

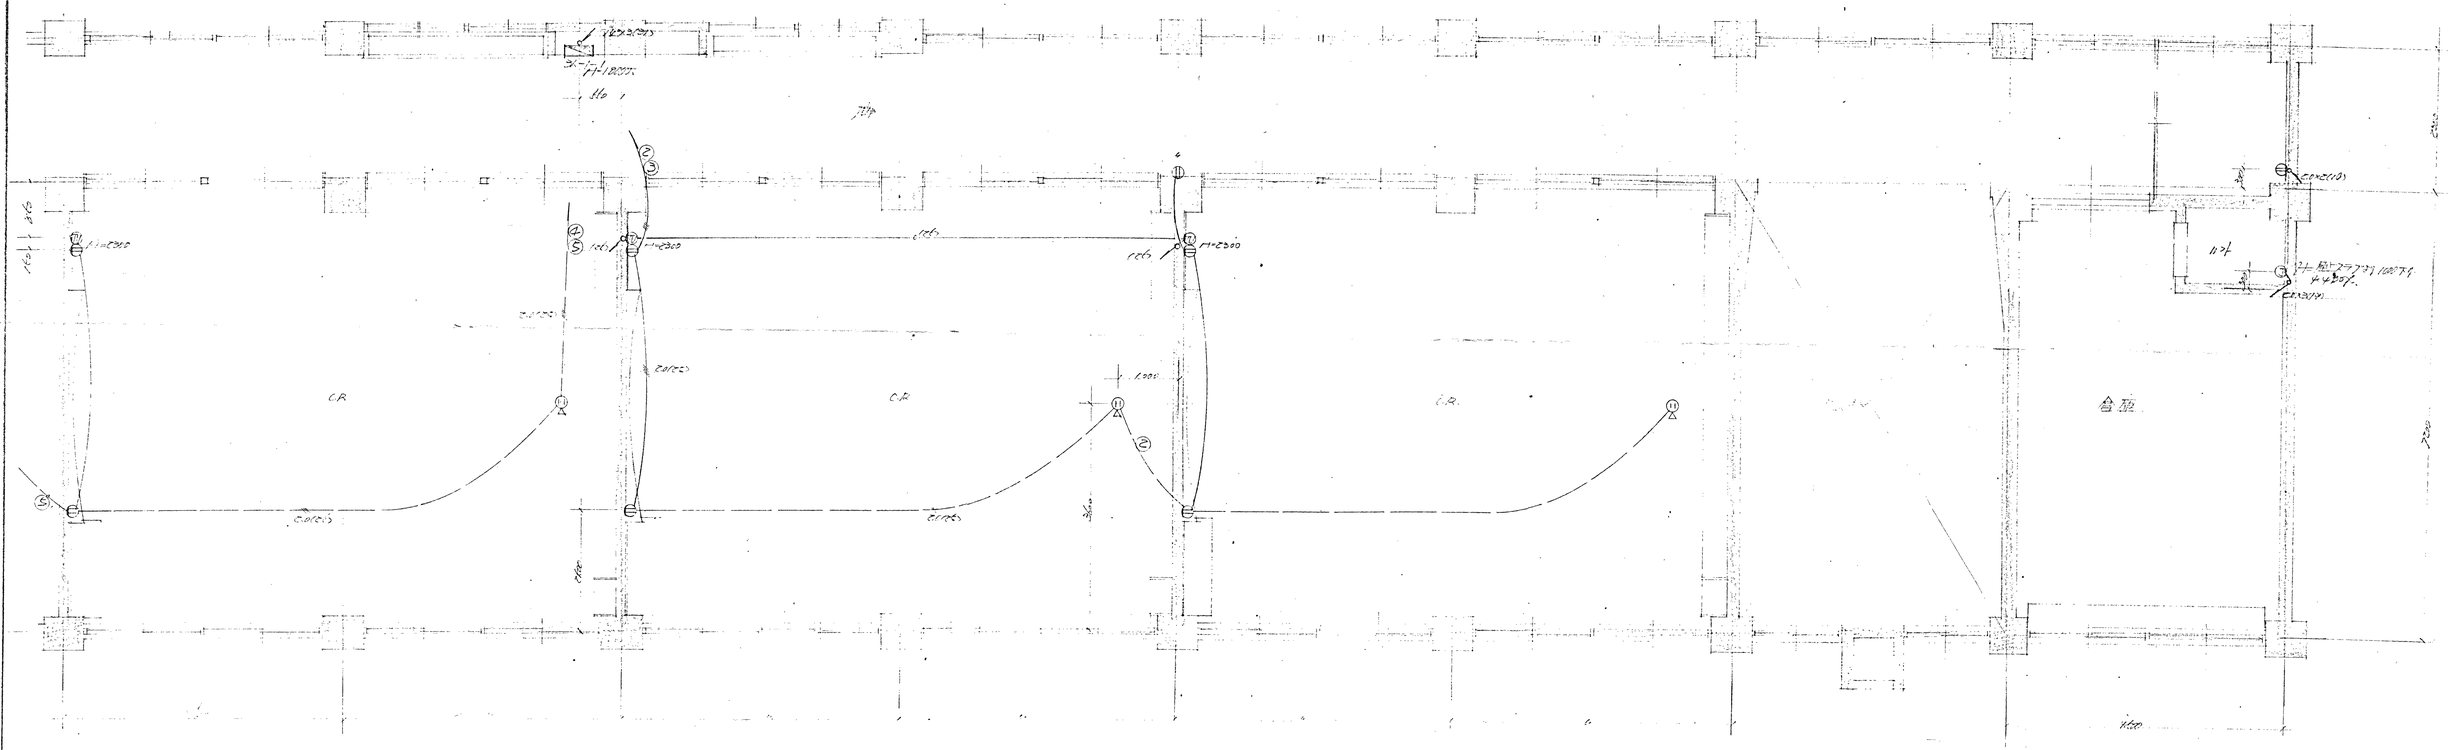


※ コアセンターは、ROOF
外工程計画書に合わせて変更してください。


48	1	11/4
高層住宅(大手建築業者)新築工事		12
南合う不定形		1/60
TVコンセント(四ツ穴)取付位置図(1)		Y.H.


新設電気工事 (株)

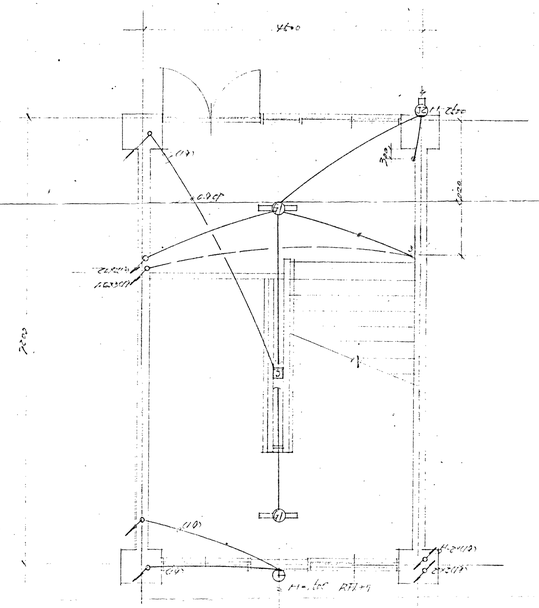



垂幕 無し 放送設備

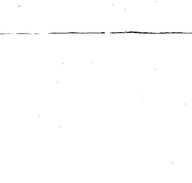

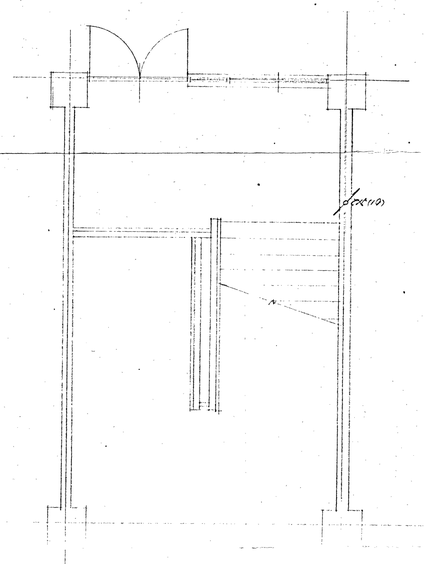

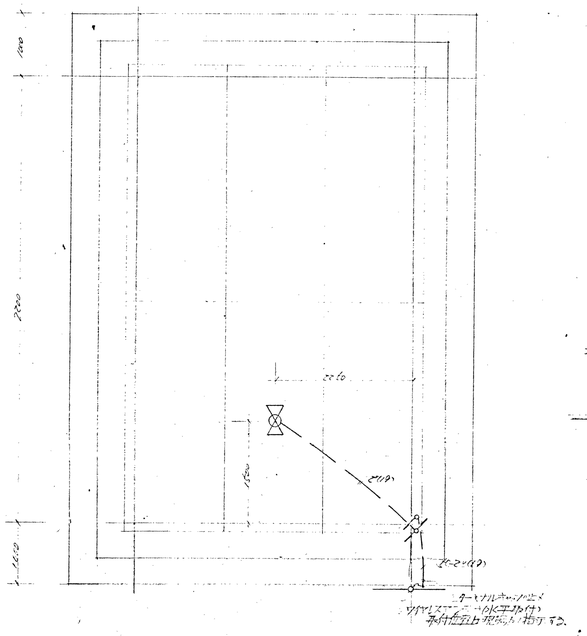

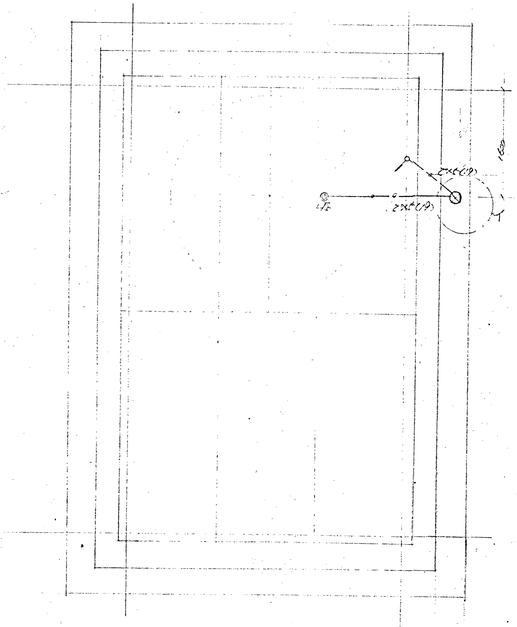

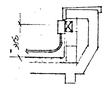


断面 イ

釣り方設備

名称	春野中学校新築電気設備	符号	13
図名	角倉ベントハウス 2F 電灯設備	縮尺	1/10
承認		作図	Y.H

47年12月10日

新誠信気工事株式会社

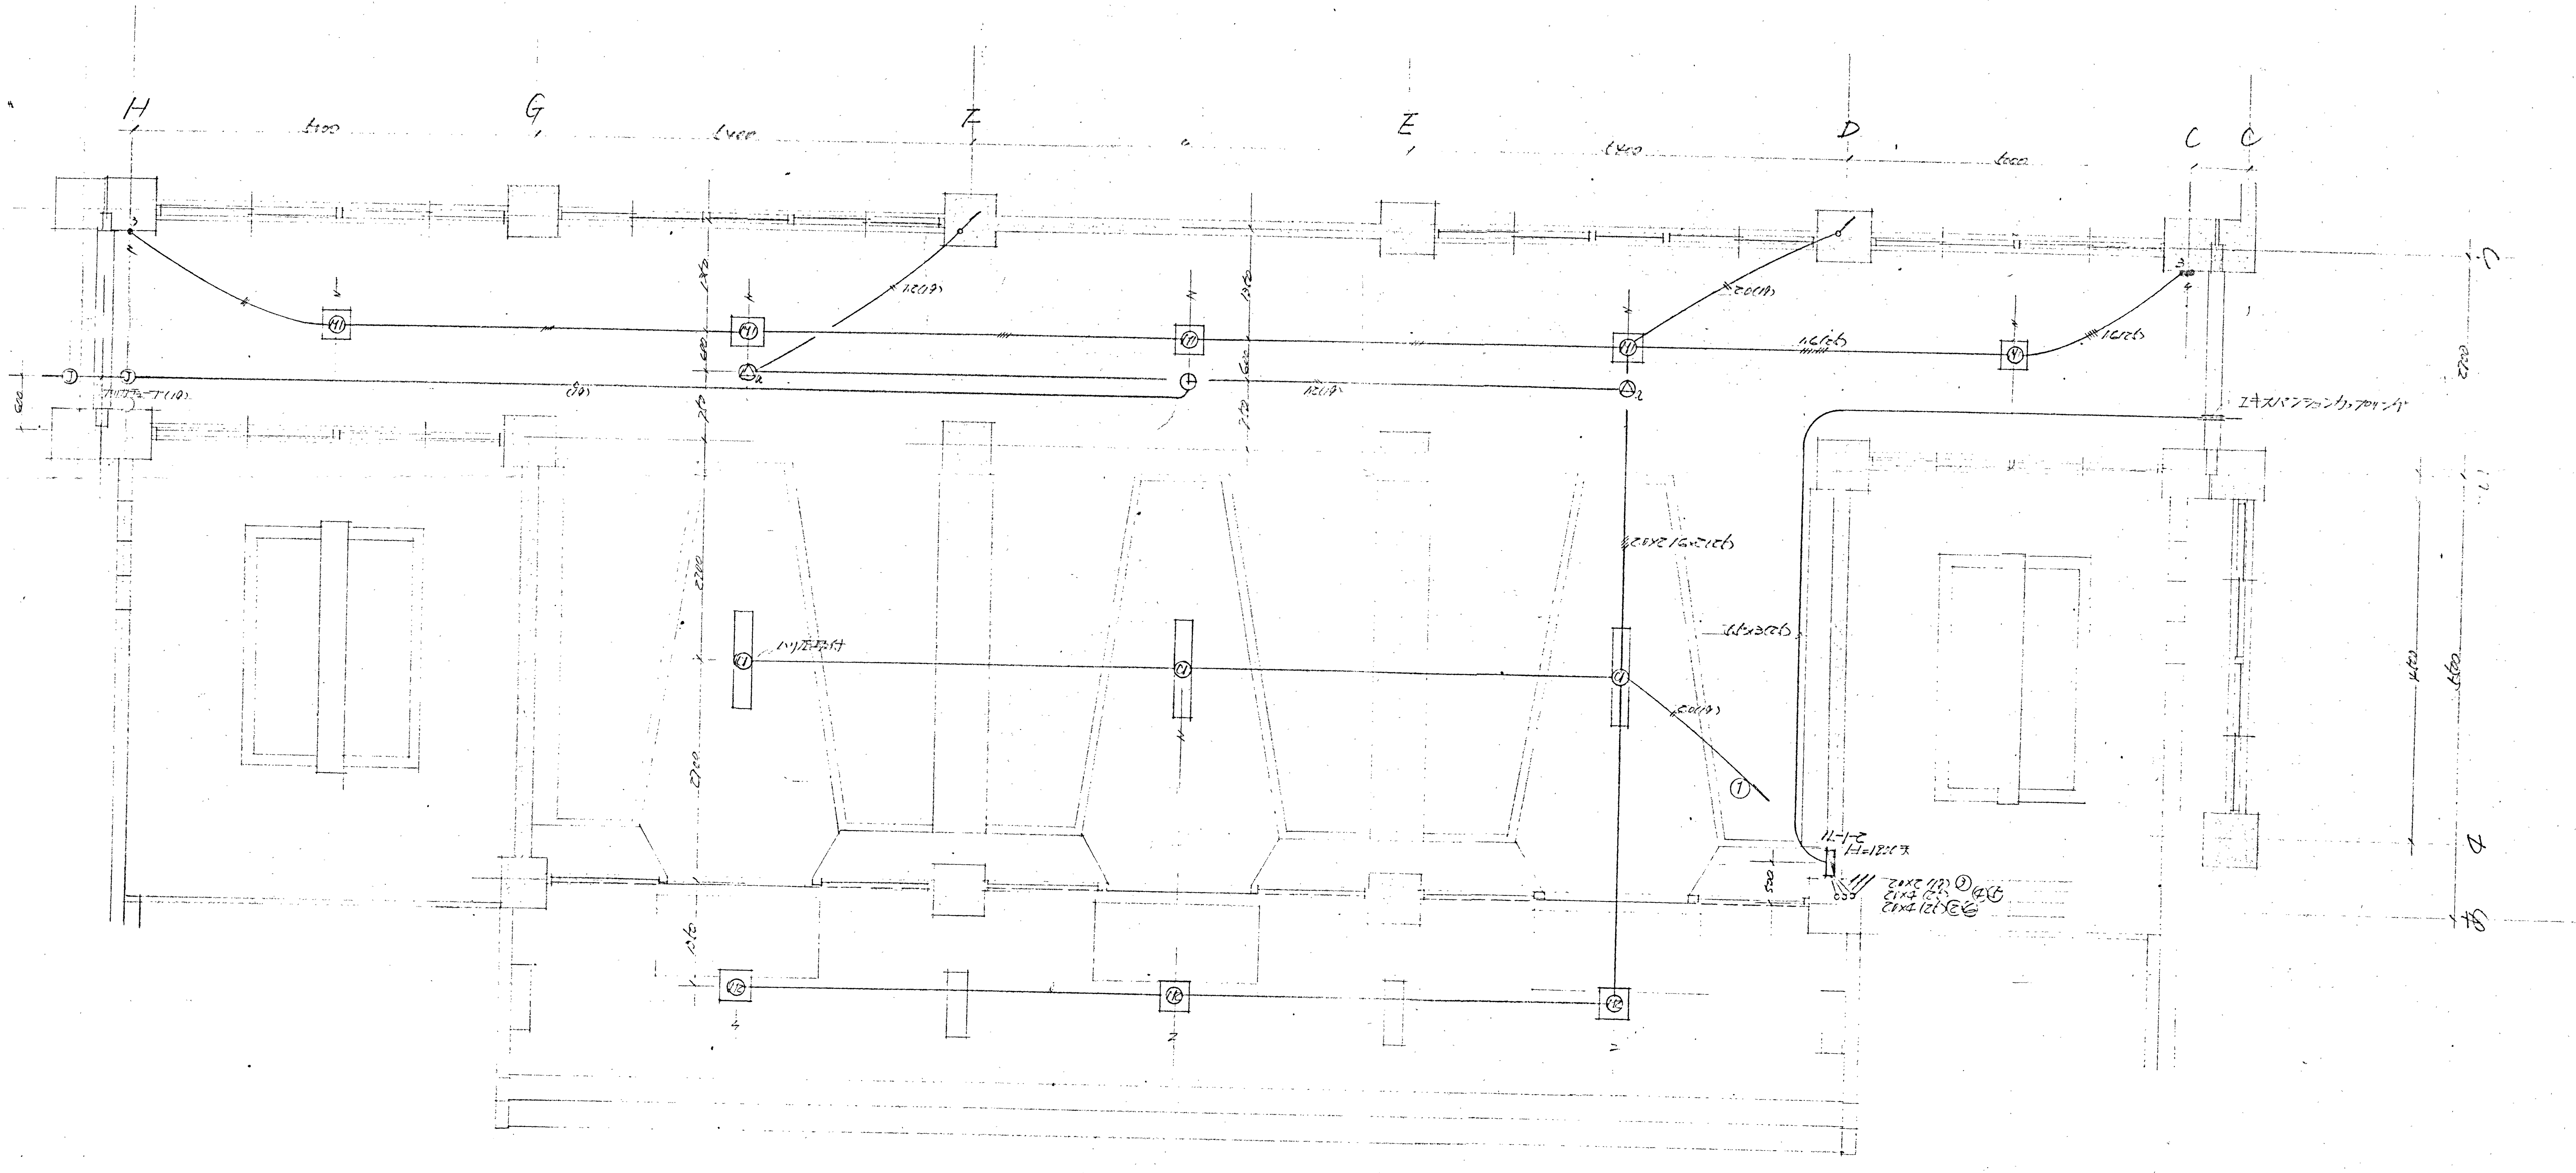
※ 特定な記載配線は全て 1.6×2(19)とする
SW H=1200m/m

48年1月21日

名称	各野総合中学校新築電気設備	番号	14
図名	中央棟1F電気設備図	縮尺	1/50
承認	担当	製図	Y.H.


新誠電気工事株式会社




48年1月26日

名称	[illegible]中学校新築電気設備	番号	15
図名	中央棟2.3F[illegible]	縮尺	1/60
承認		担当		製図	Y.H

新誠電気工事株式会社

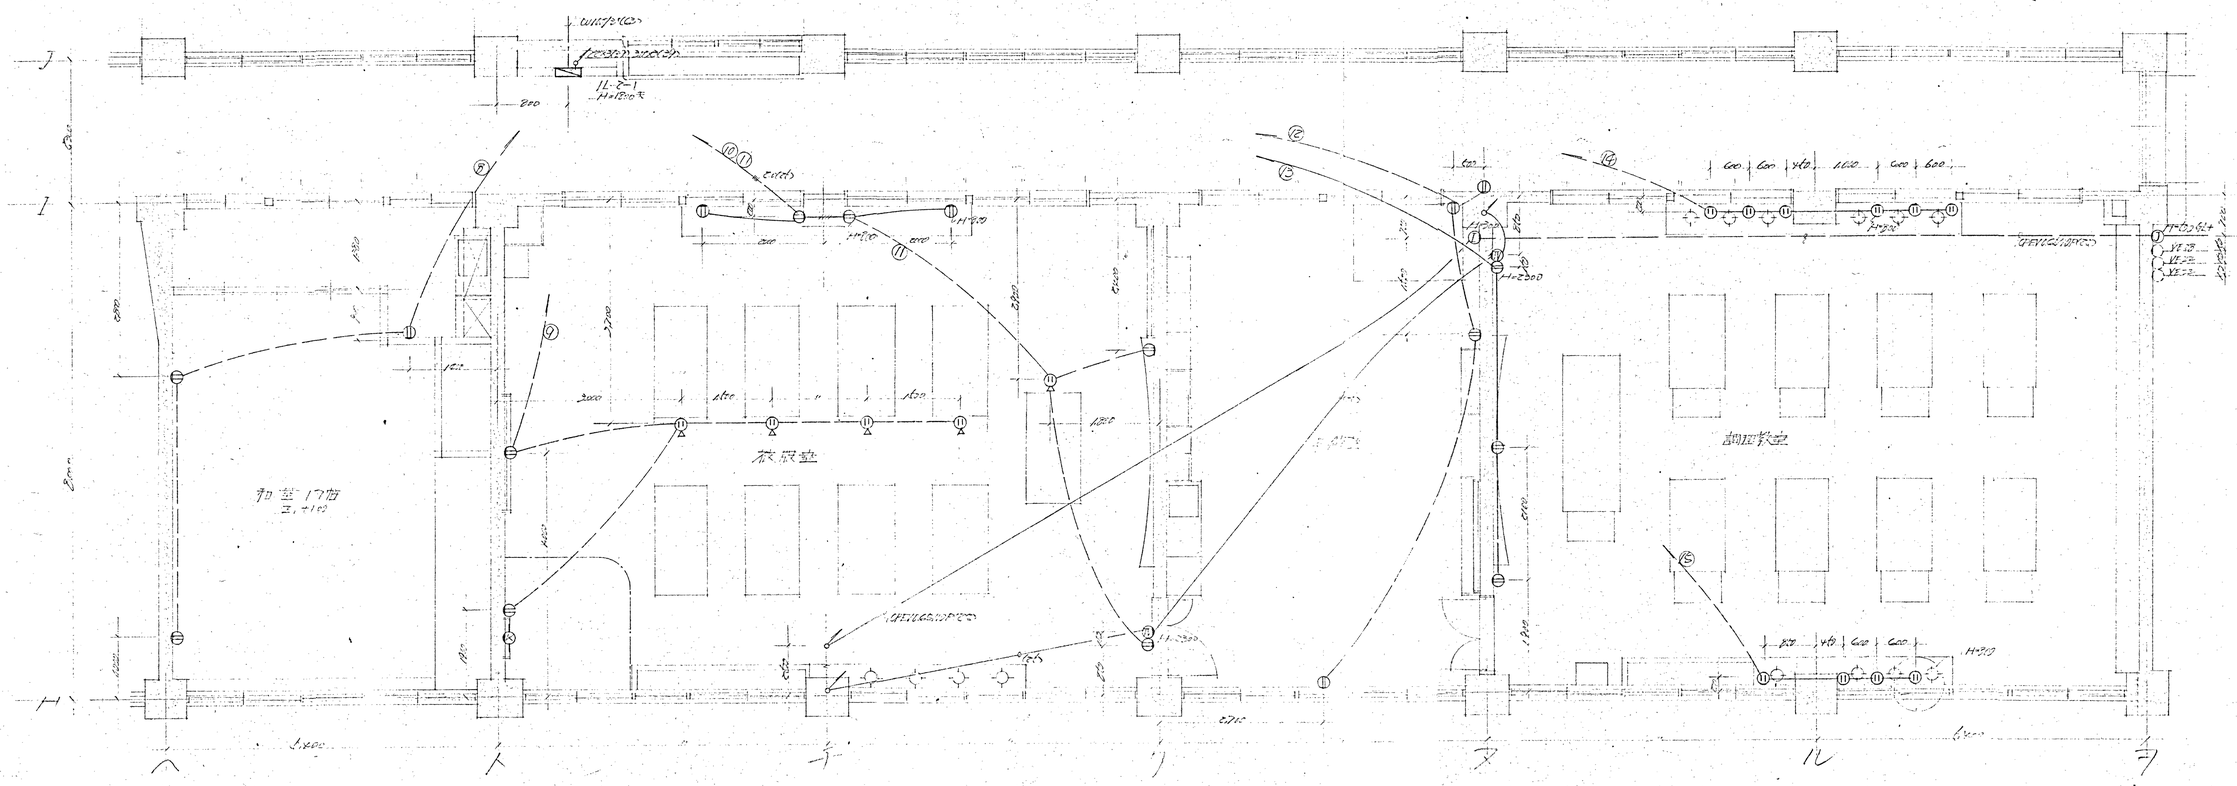

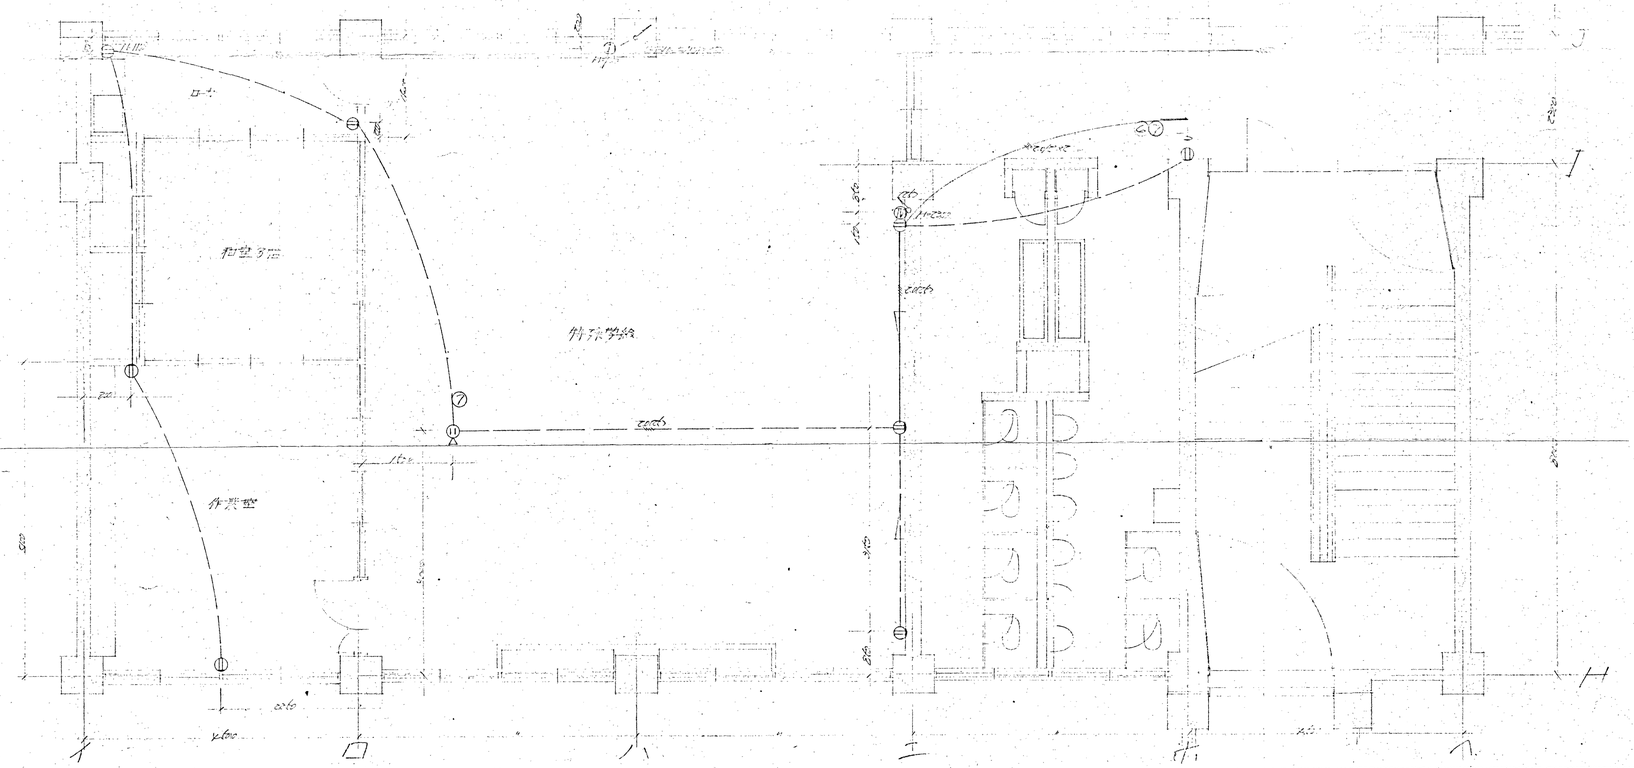

X-コンセント位置は図示のほかに次のとおり。
コンセント H=300/fm

48年 1月28日

名称	普通教室(中学校)標準型	番号	16
図名	平面 1F コンセント, TV, インターホン 等幹線図(一部)	縮尺	1/60
承認		設計 製図	Y.H

新誠電気工事株式会社

暗室

準備室

物理教室


美術教室


生物教室

※ コンセントNo.システム
特記なき限り10Aとする(1P)15A


名称	校舎増築(普通教室)新築工事	番号	17
内容	立会CF 電力・弱電ナースコール・インターホン設備	尺度	1/50
承認		図名	

新潟県教育庁施設課

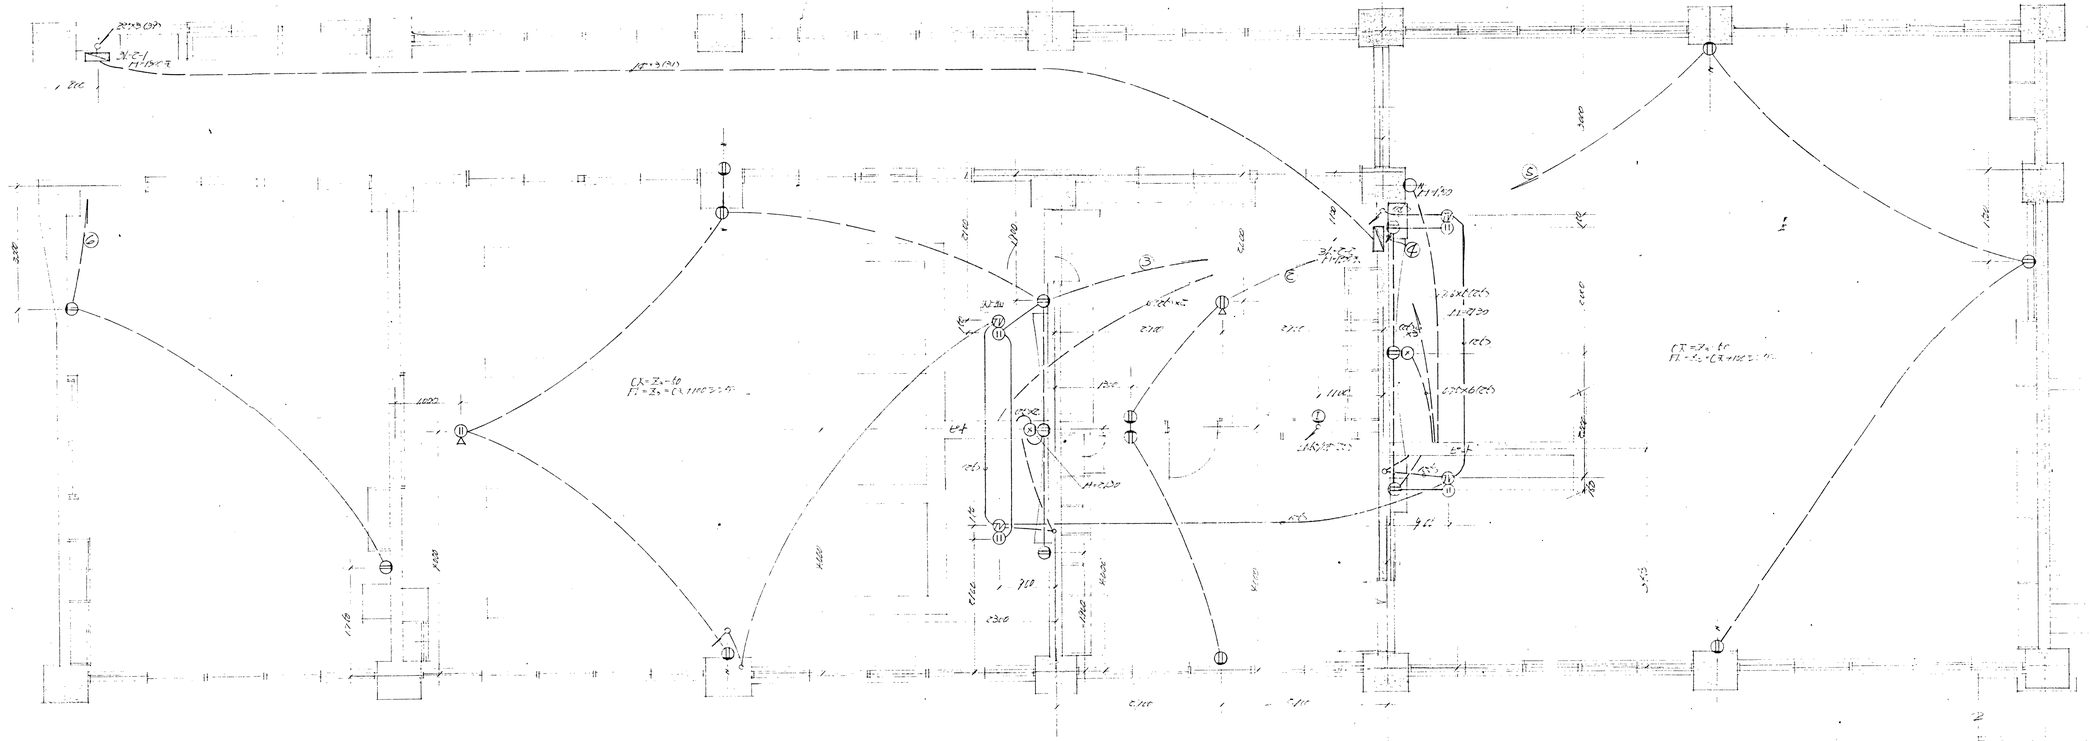

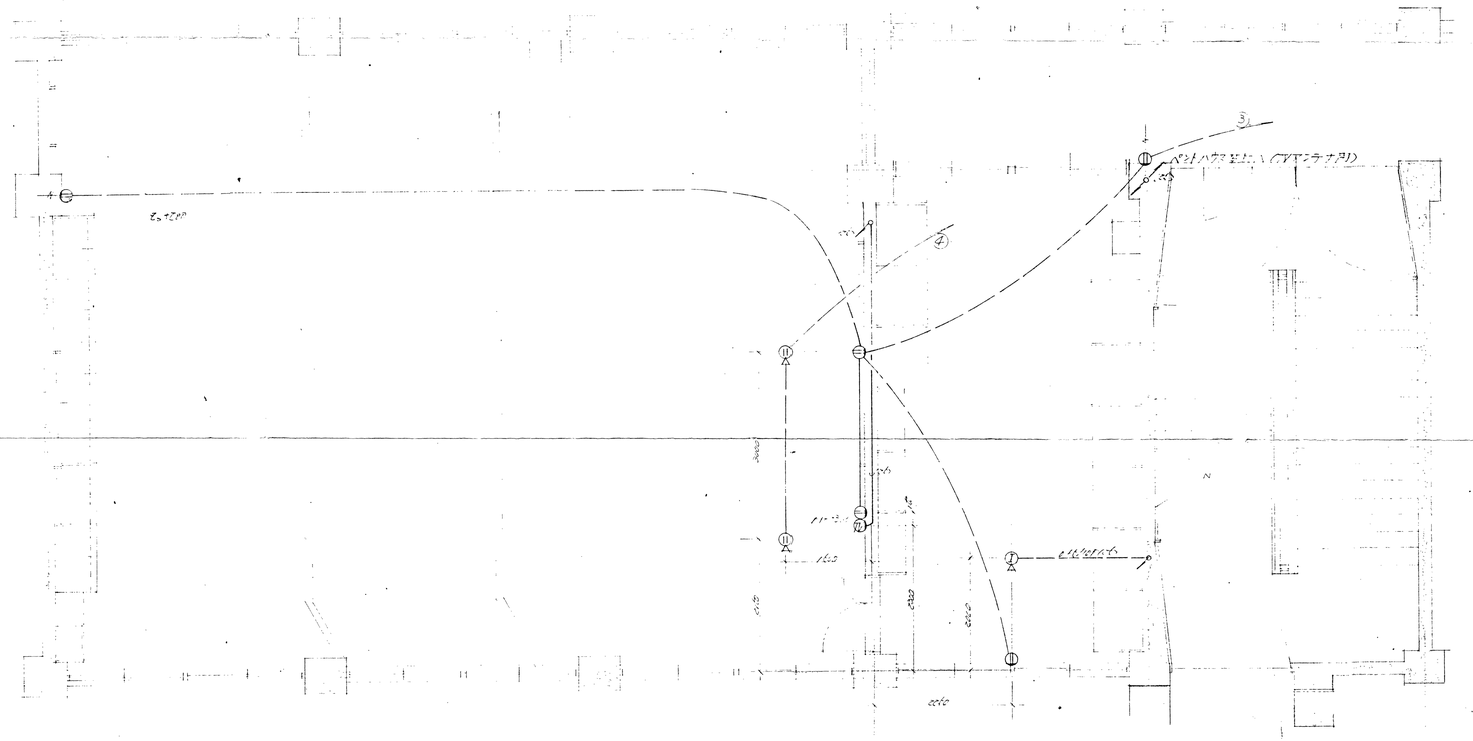

昭和 3 年 10	
春野総合中学・校舎木造実施設計	番号 18
北会下	縮尺 1/50
幹線コンセントTV・インターホン系統図	日付 Y.H
有限会社 誠電工事	




※ 電灯配線に記入なきものは1.6φ2本とする
壁立上り立下りはパイプにて保護の事
SW H=1250 m/m
アエテーター H=1250 m/m

名称	春野中学校新築電気設備工事			番号	19
図名	北舎1F 電灯,火報,放送 時計設備			縮尺	1/50
承認		担当		製図	Y.H.

年 月 日

新誠電気工事株式会社

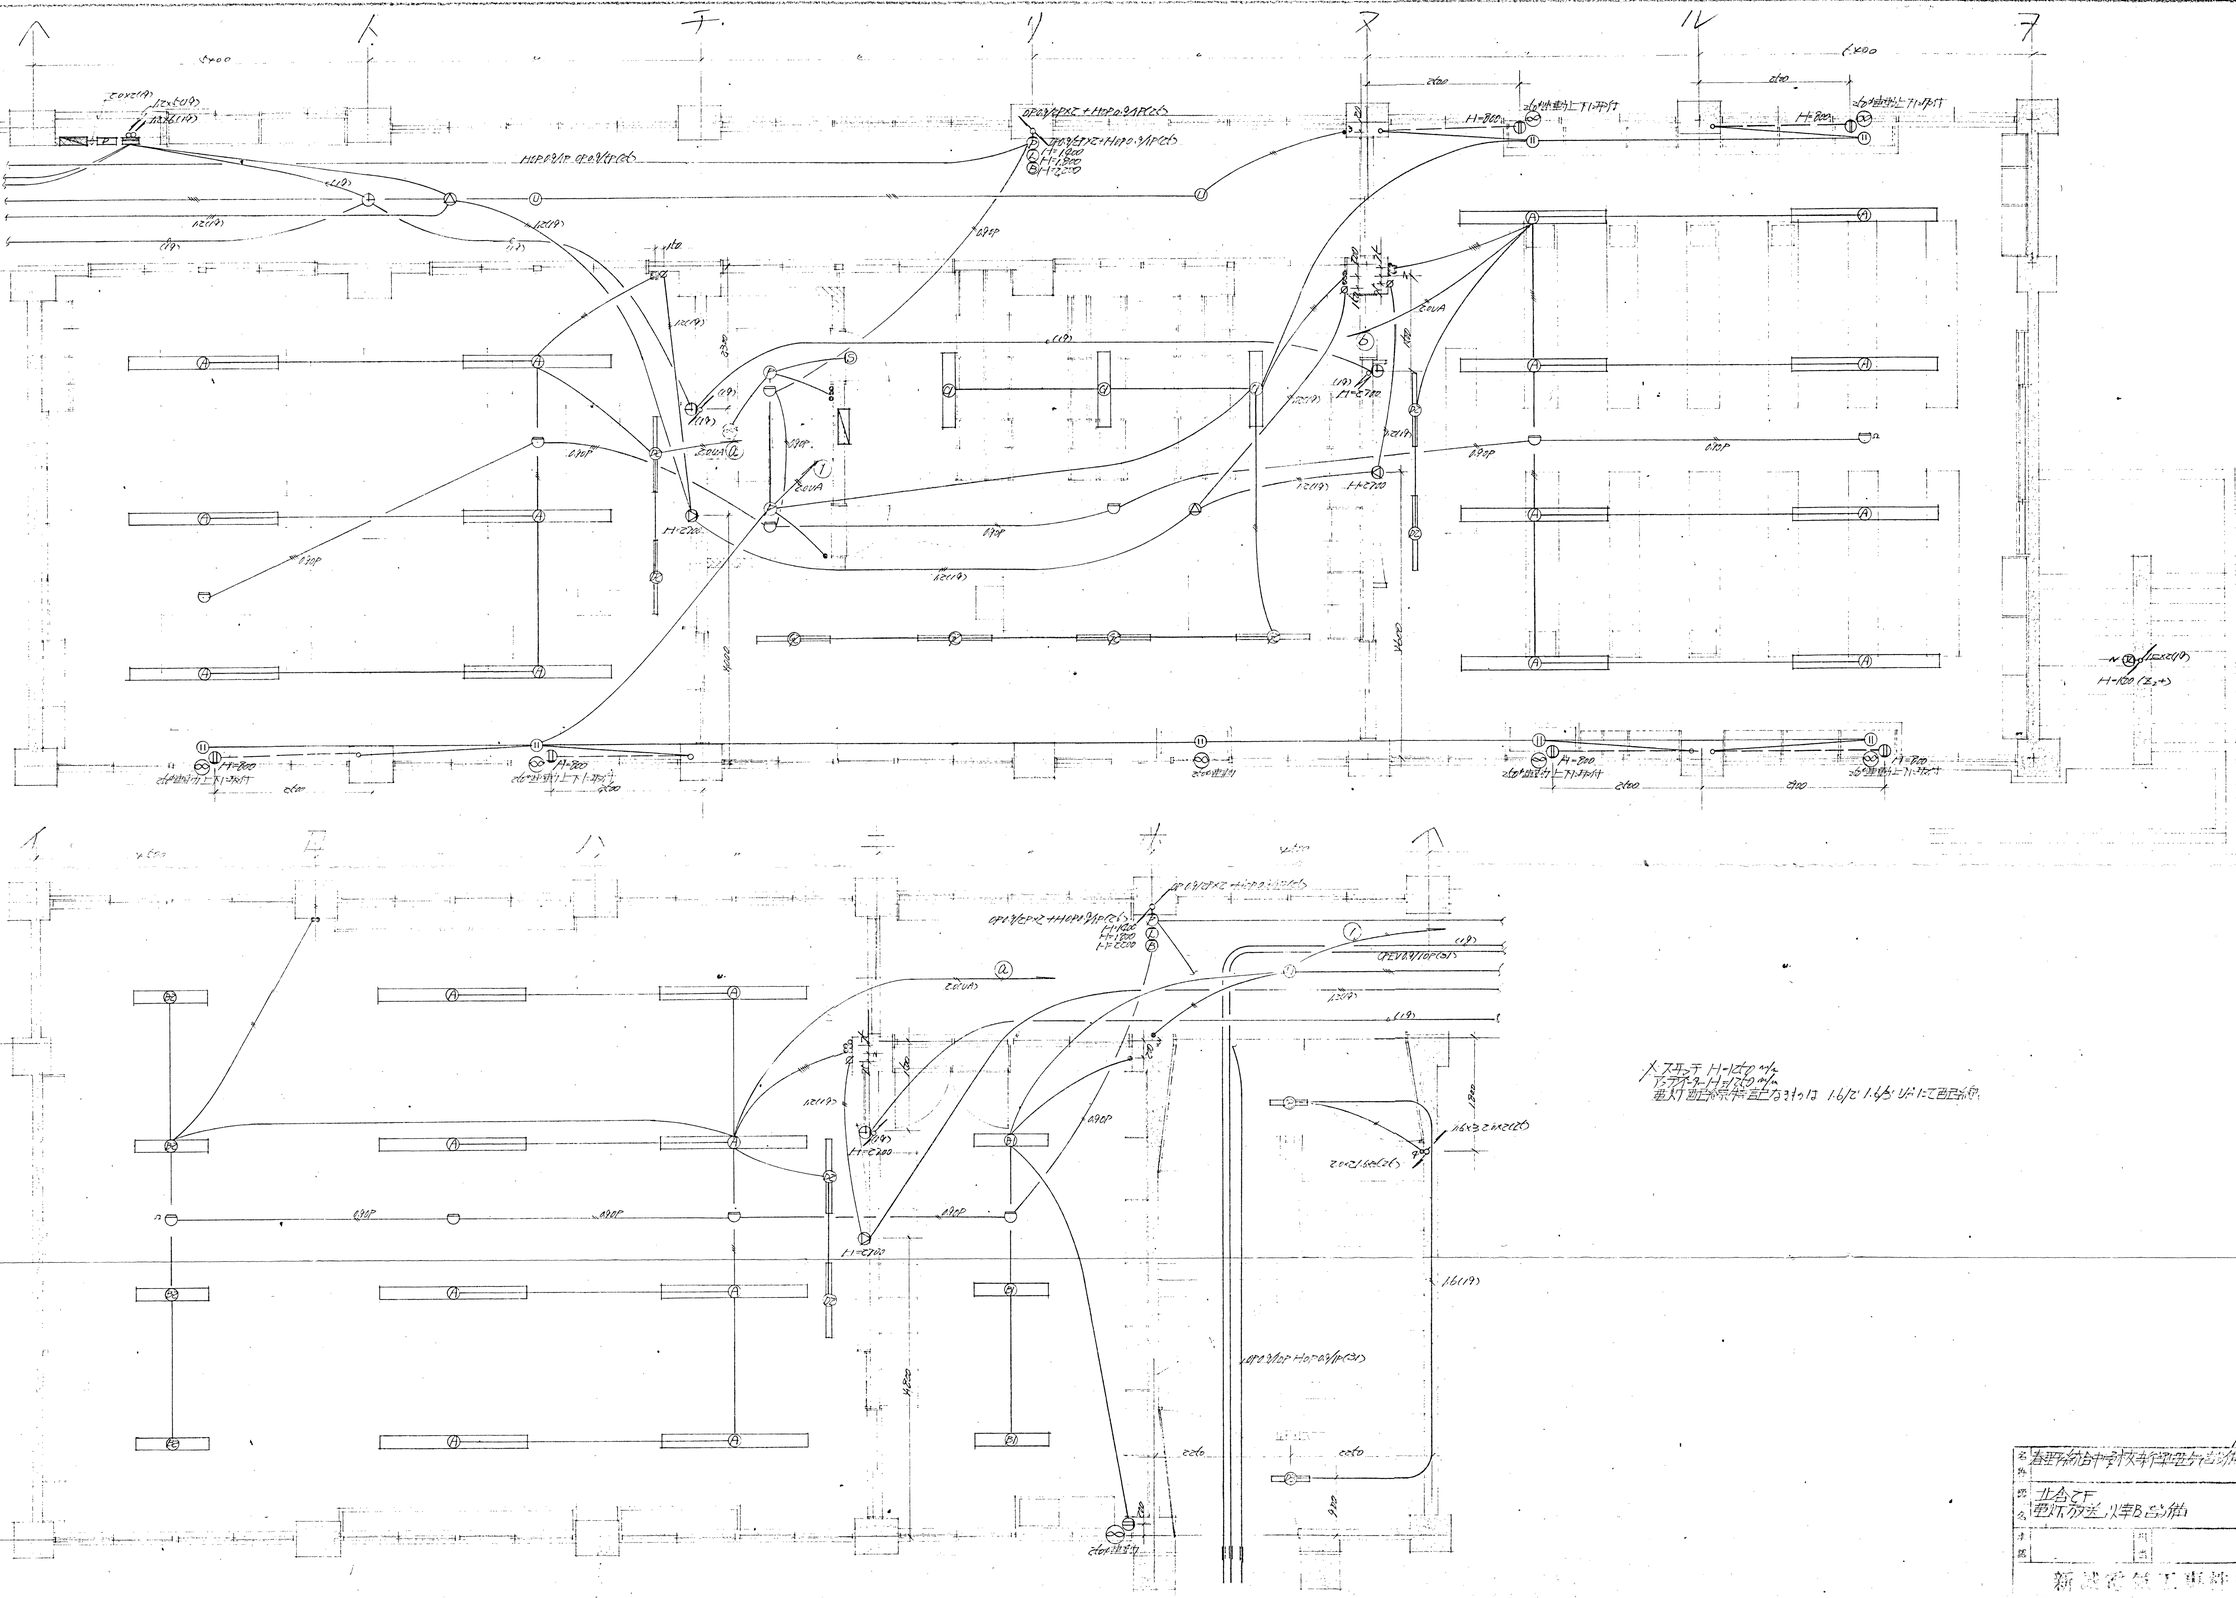
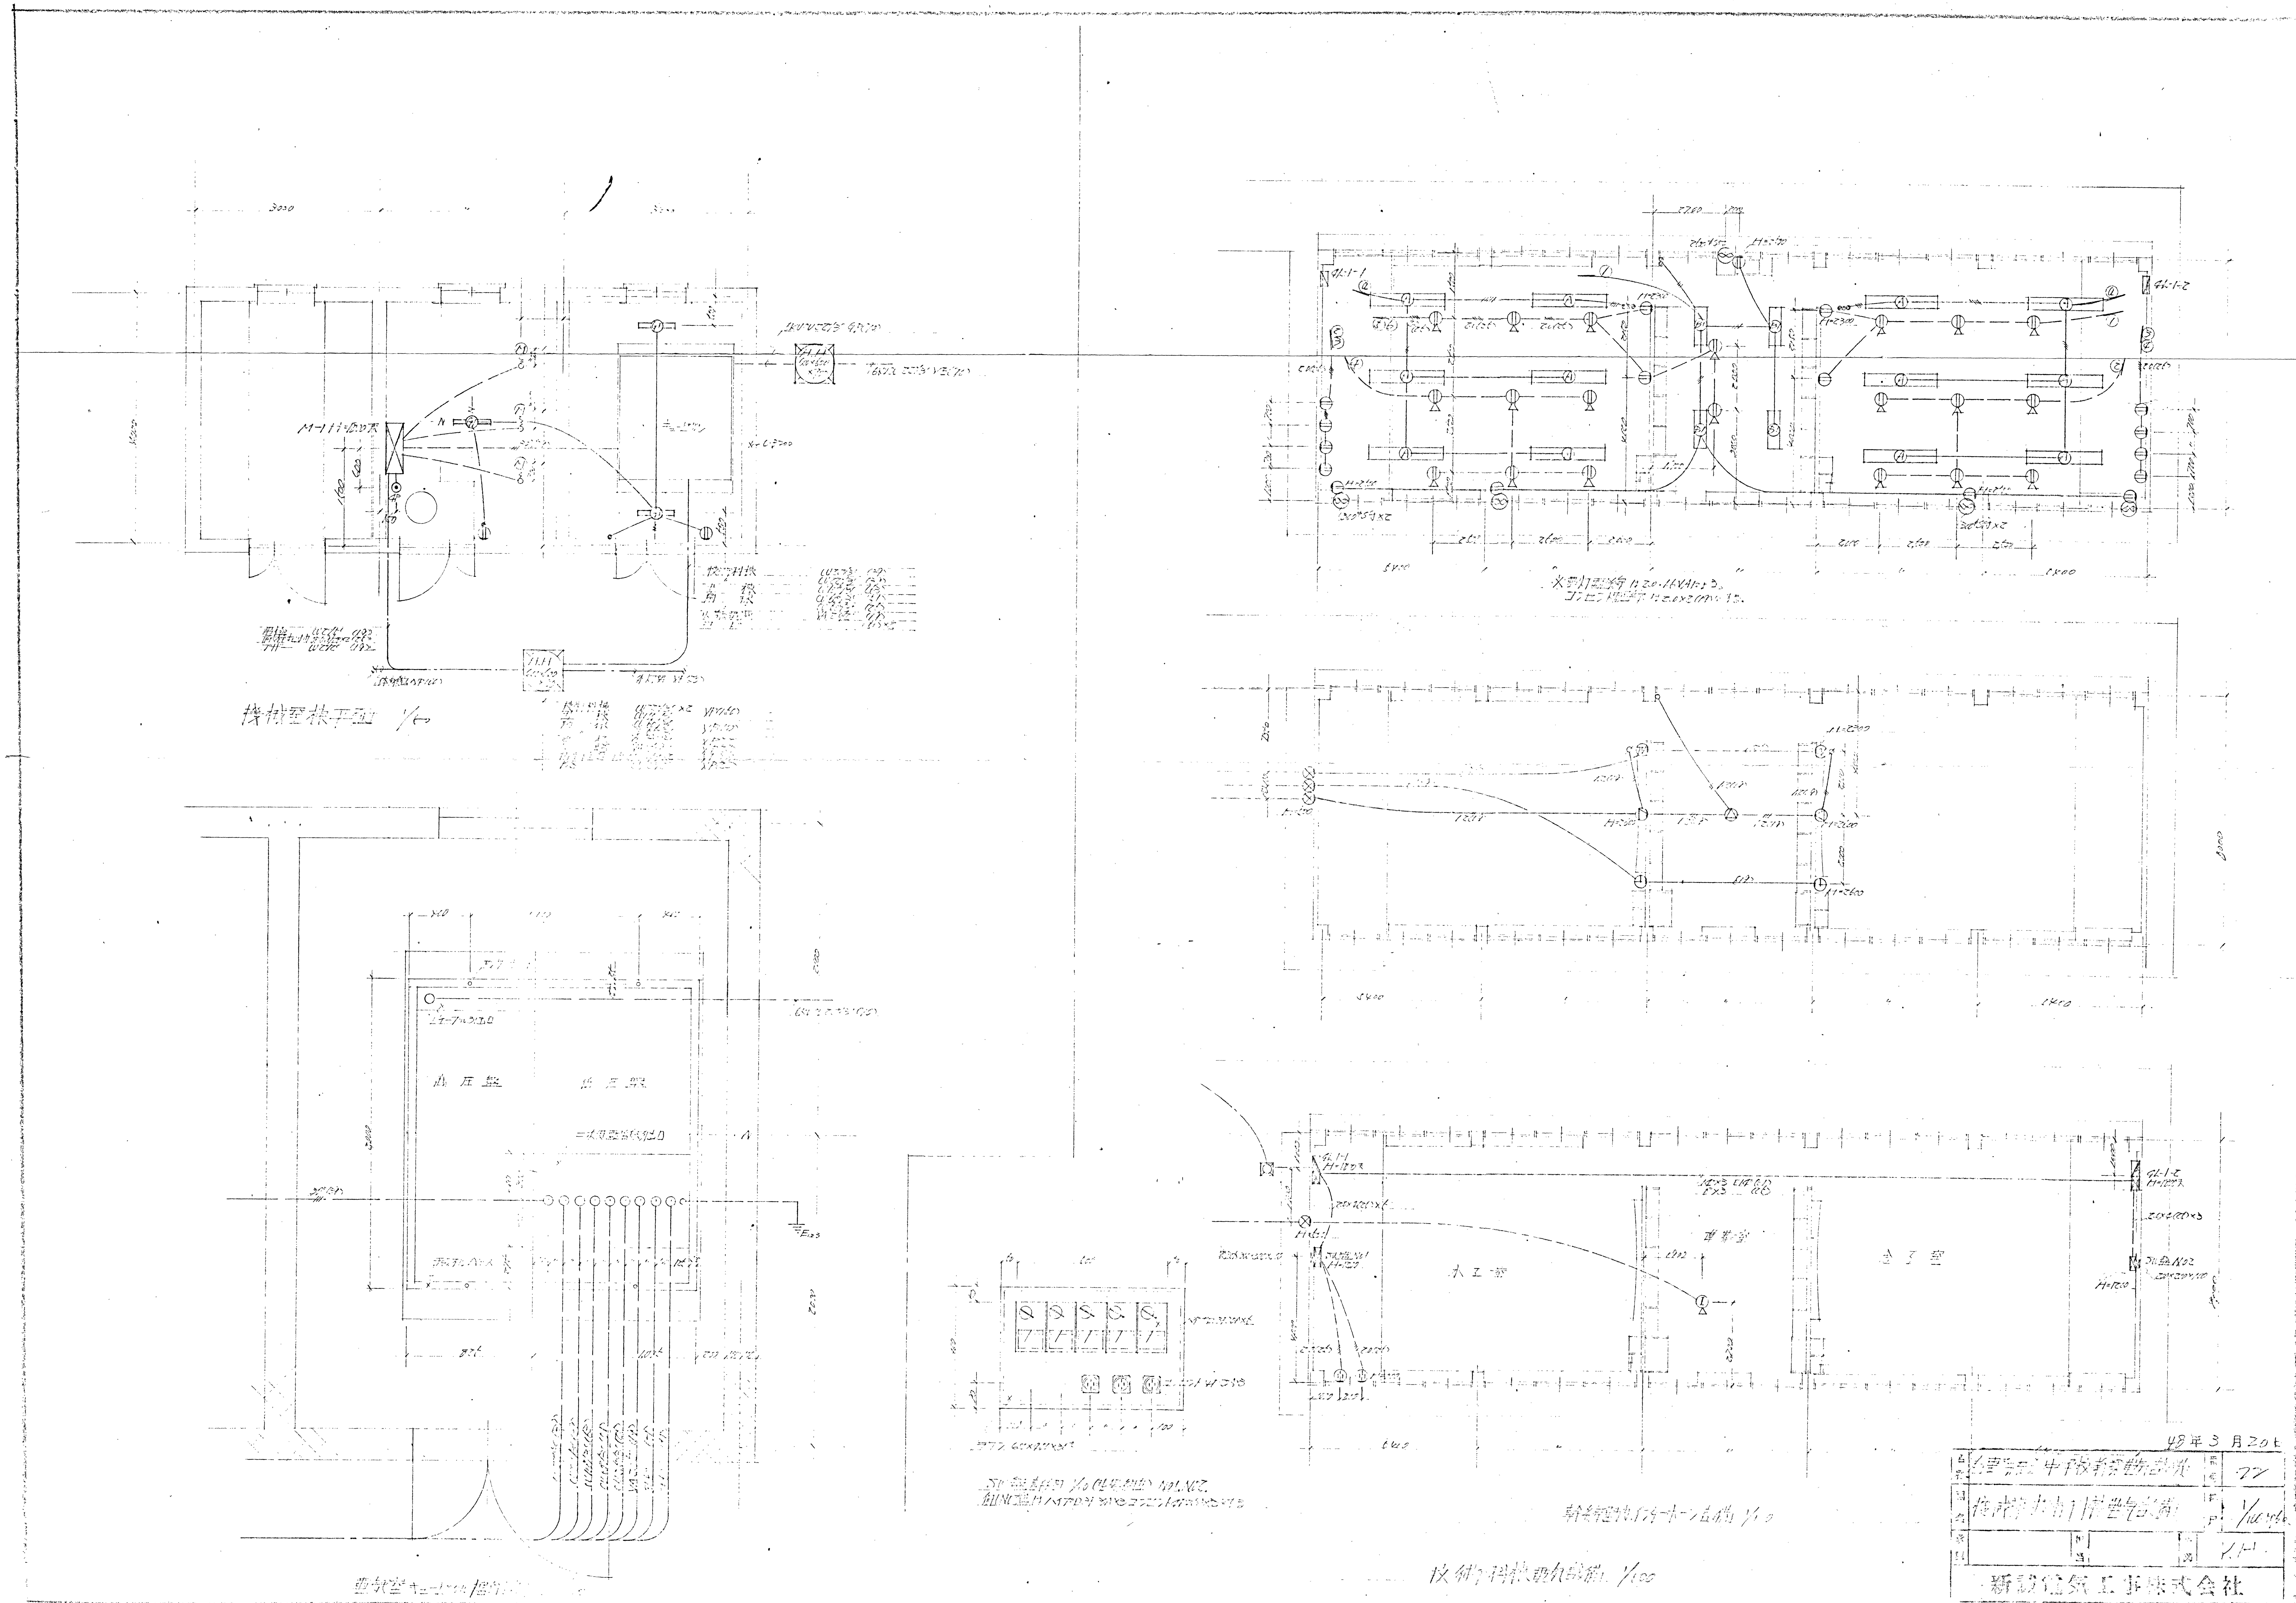
※スロープ H=150 ㎜
アプローチ H=150 ㎜
電灯動力共 色なきは 1.6/2 1.6φ VP にて配管の事

名称	倉敷総合センター新本館建築工事	第	20
図名	北会ごF 電灯力幹線 火災B 系統	縮尺	1/100
承認		作図	YH

新潟電気工事株式会社

Y方式 2月24日


OP0.9/2P×2 HOP0.9/1P(25)
H=1900
H=1800
H=2200
H=2700
H=2600
2.0F
ピット
屋上ブースター電源 (WP 2P15A コンセント)
H=2000
H=700
※特記なき配線は下記の通りとする
電灯 1.6VAケーブル
放送 1.2(19)
時計 (19)
火報 OP0.9/1P
スピーカー H=1200
アッテネーター H=1200
RF平面図
48年3月30
春野統合中学校新築電気設備
21
北舎3F.RF
電灯.火報放送時計設備
1/50
Y.H
新誠電気工事株式会社



48年3月20日
22
新設電気工事株式会社