# 平 面 図
s=1:500

# 位 置 図
s=1:free



H3 久万川地質調査 BORNo.2
H=4.42
Dep=15.00m

調査箇所 久万P建屋 SWS試験
N=5箇所

調査箇所 久万P基礎杭 BORNo.1
H=5.62
Dep=17.00m

S54 塚ノ原都市計画街路 BORNo.1
H=3.25
Dep=15.00m

55.80m

49.20m

I-1

I-2


久万川

中久万橋

令和８年度	公 共 下 水 道 事 業							
設計番号	全 2 葉ノ内第 1 号							
名称	久万雨水ポンプ場実施設計委託業務（R８－１）に伴う地質調査委託業務							縮尺 1:200
	平面図							
課長		課長補佐		係長		設計		
高知市上下水道局下水道整備課								

地質推定断面図(BORNo.1)

V=1:100
H=1:200

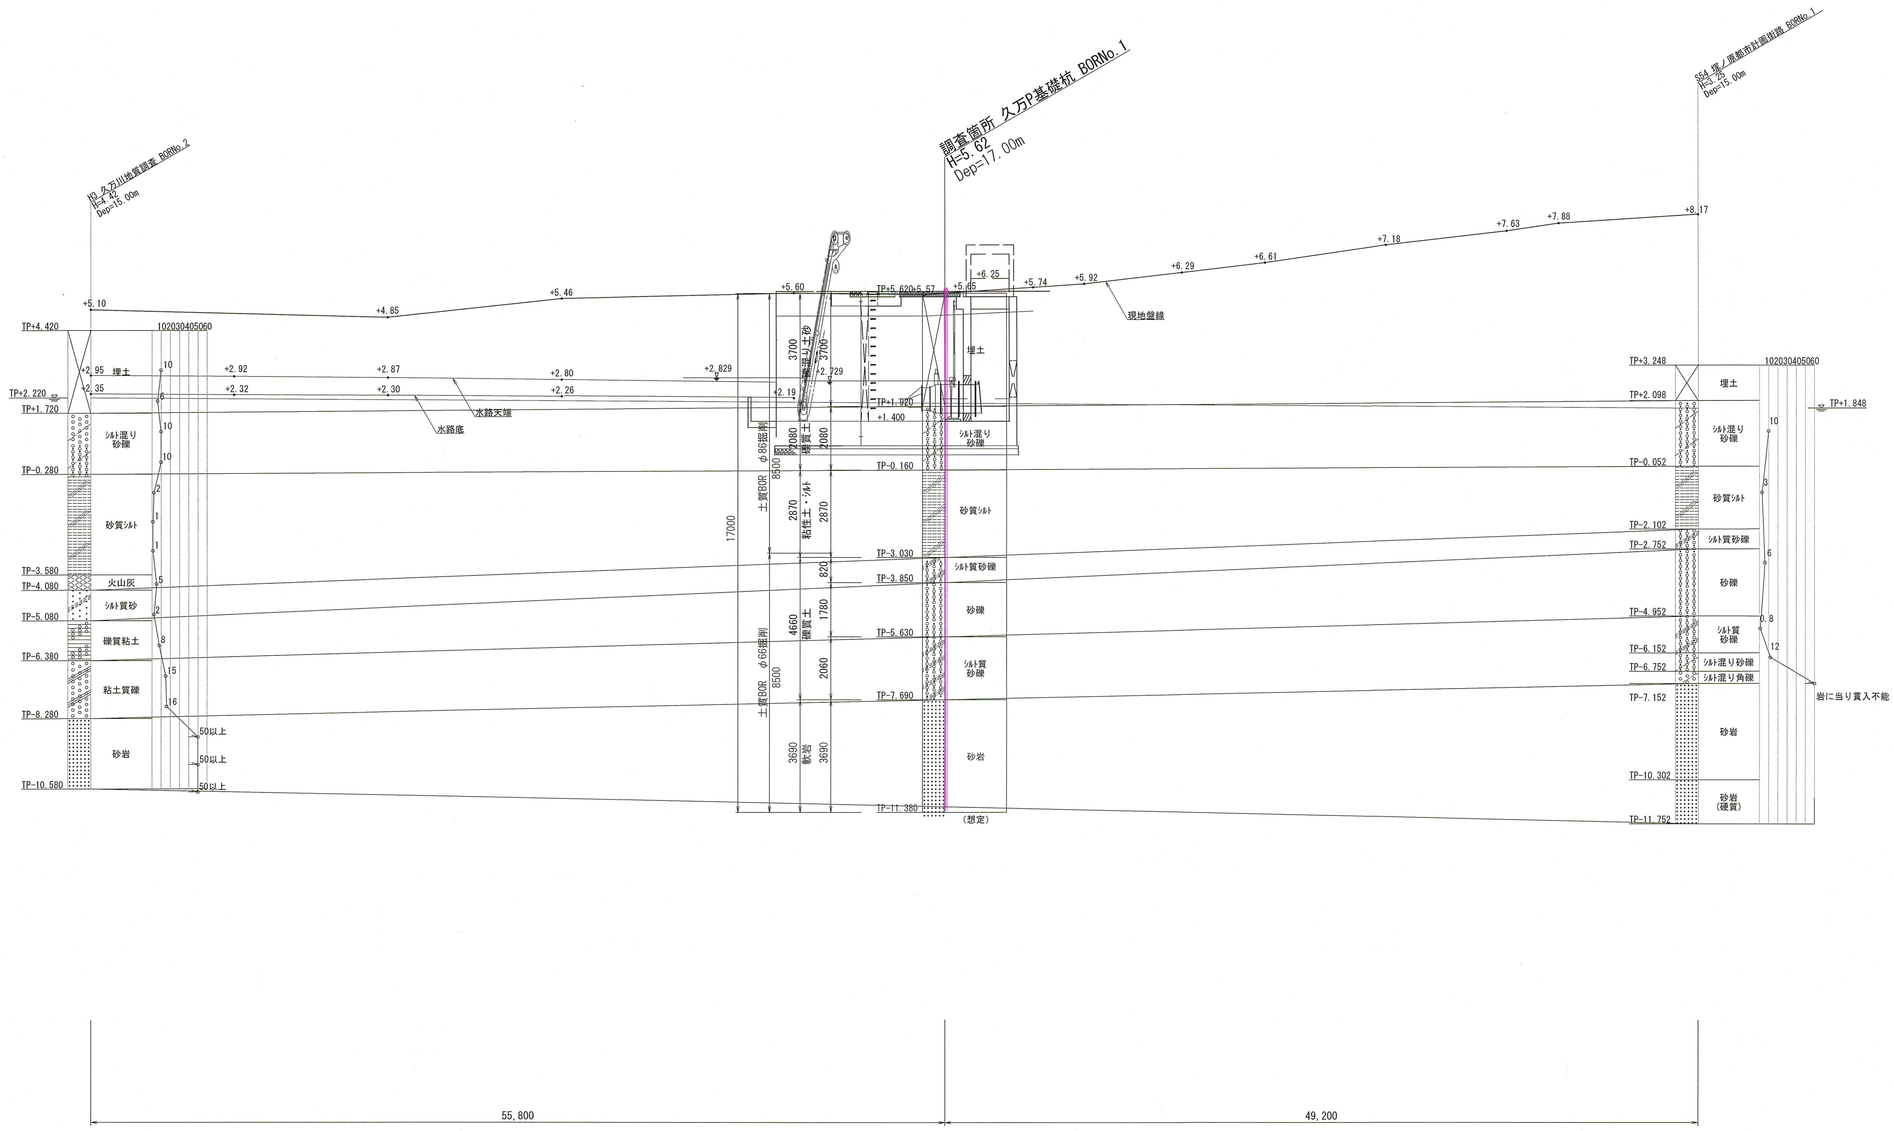

令和８年度	公　共　下　水　道　事　業							
設計番号	全　2　葉ノ内第　2　号							
名称	久万雨水ポンプ場実施設計委託業務(R８－1)に伴う地質調査委託業務						縮尺	1:200
	地質推定断面図(BORNo.1)							
課長		課長補佐		係長		設計		
高知市上下水道局下水道整備課								