

平面図　S=1/500

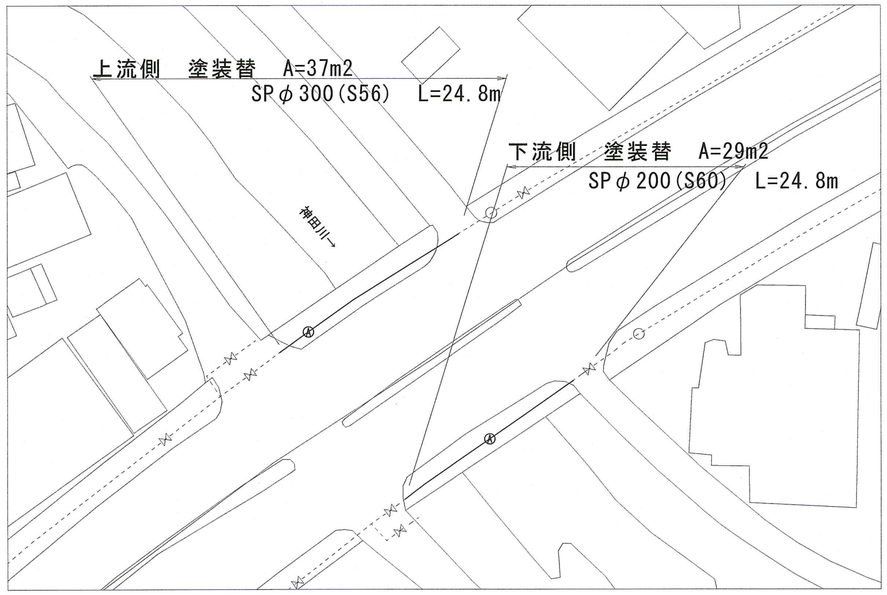

位置図　S=1/2,500




断面図　S=1/100

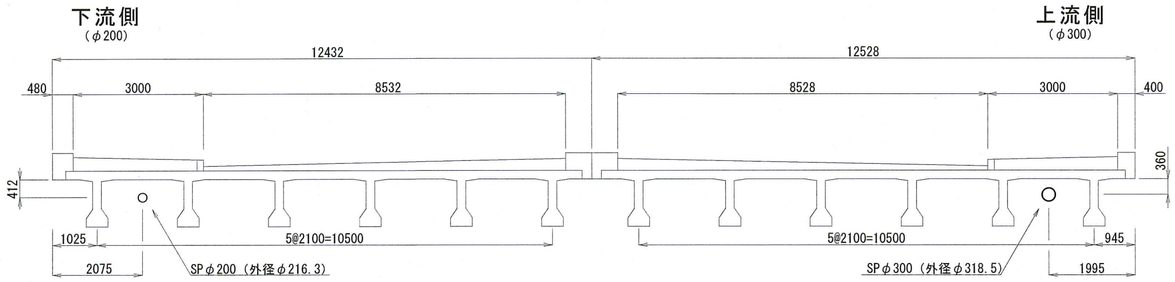


配管詳細図　S=1/30

下流側φ200

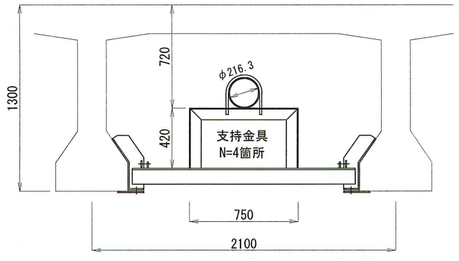


上流側φ300

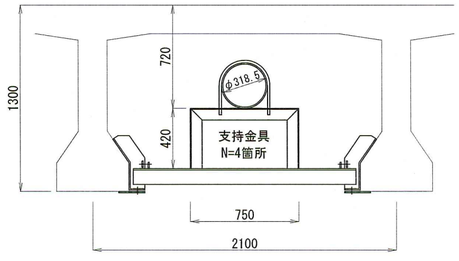

足場参考図　S=1/100

上流側・下流側共

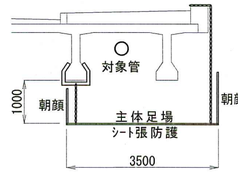

足場(吊足場)	24.8m ×3.5m ＝ 86.8m2
シート張防護(両朝顔)	24.8m ×3.5m ＝ 86.8m2

塗装替面積	
上流側　SPφ300	
外径φ318.5mm　L=24.8m	37㎡
支持金具　N=4箇所	
下流側　SPφ200	
外径φ216.3mm　L=24.8m	29㎡
支持金具　N=4箇所	

塗装替作業
清掃・水洗い
素地調整　3種ｹﾚﾝA
下塗り　弱溶剤形変性ｴﾎﾟｷｼ樹脂(2層)、はけ・ﾛｰﾗｰ
中塗り　弱溶剤形変性ｴﾎﾟｷｼ樹脂、はけ・ﾛｰﾗｰ(淡彩)
上塗り　弱溶剤形変性ｴﾎﾟｷｼ樹脂、はけ・ﾛｰﾗｰ(淡彩)

課長	課長補佐	係長	設計
町田	船村	土居	山﨑

令和 8 年度

神田川橋水管橋塗装替工事

設計図

位置図、平面図、断面図、
配管詳細図、足場参考図

図番　1／1

縮尺　図示

高知市上下水道局　管路管理課