
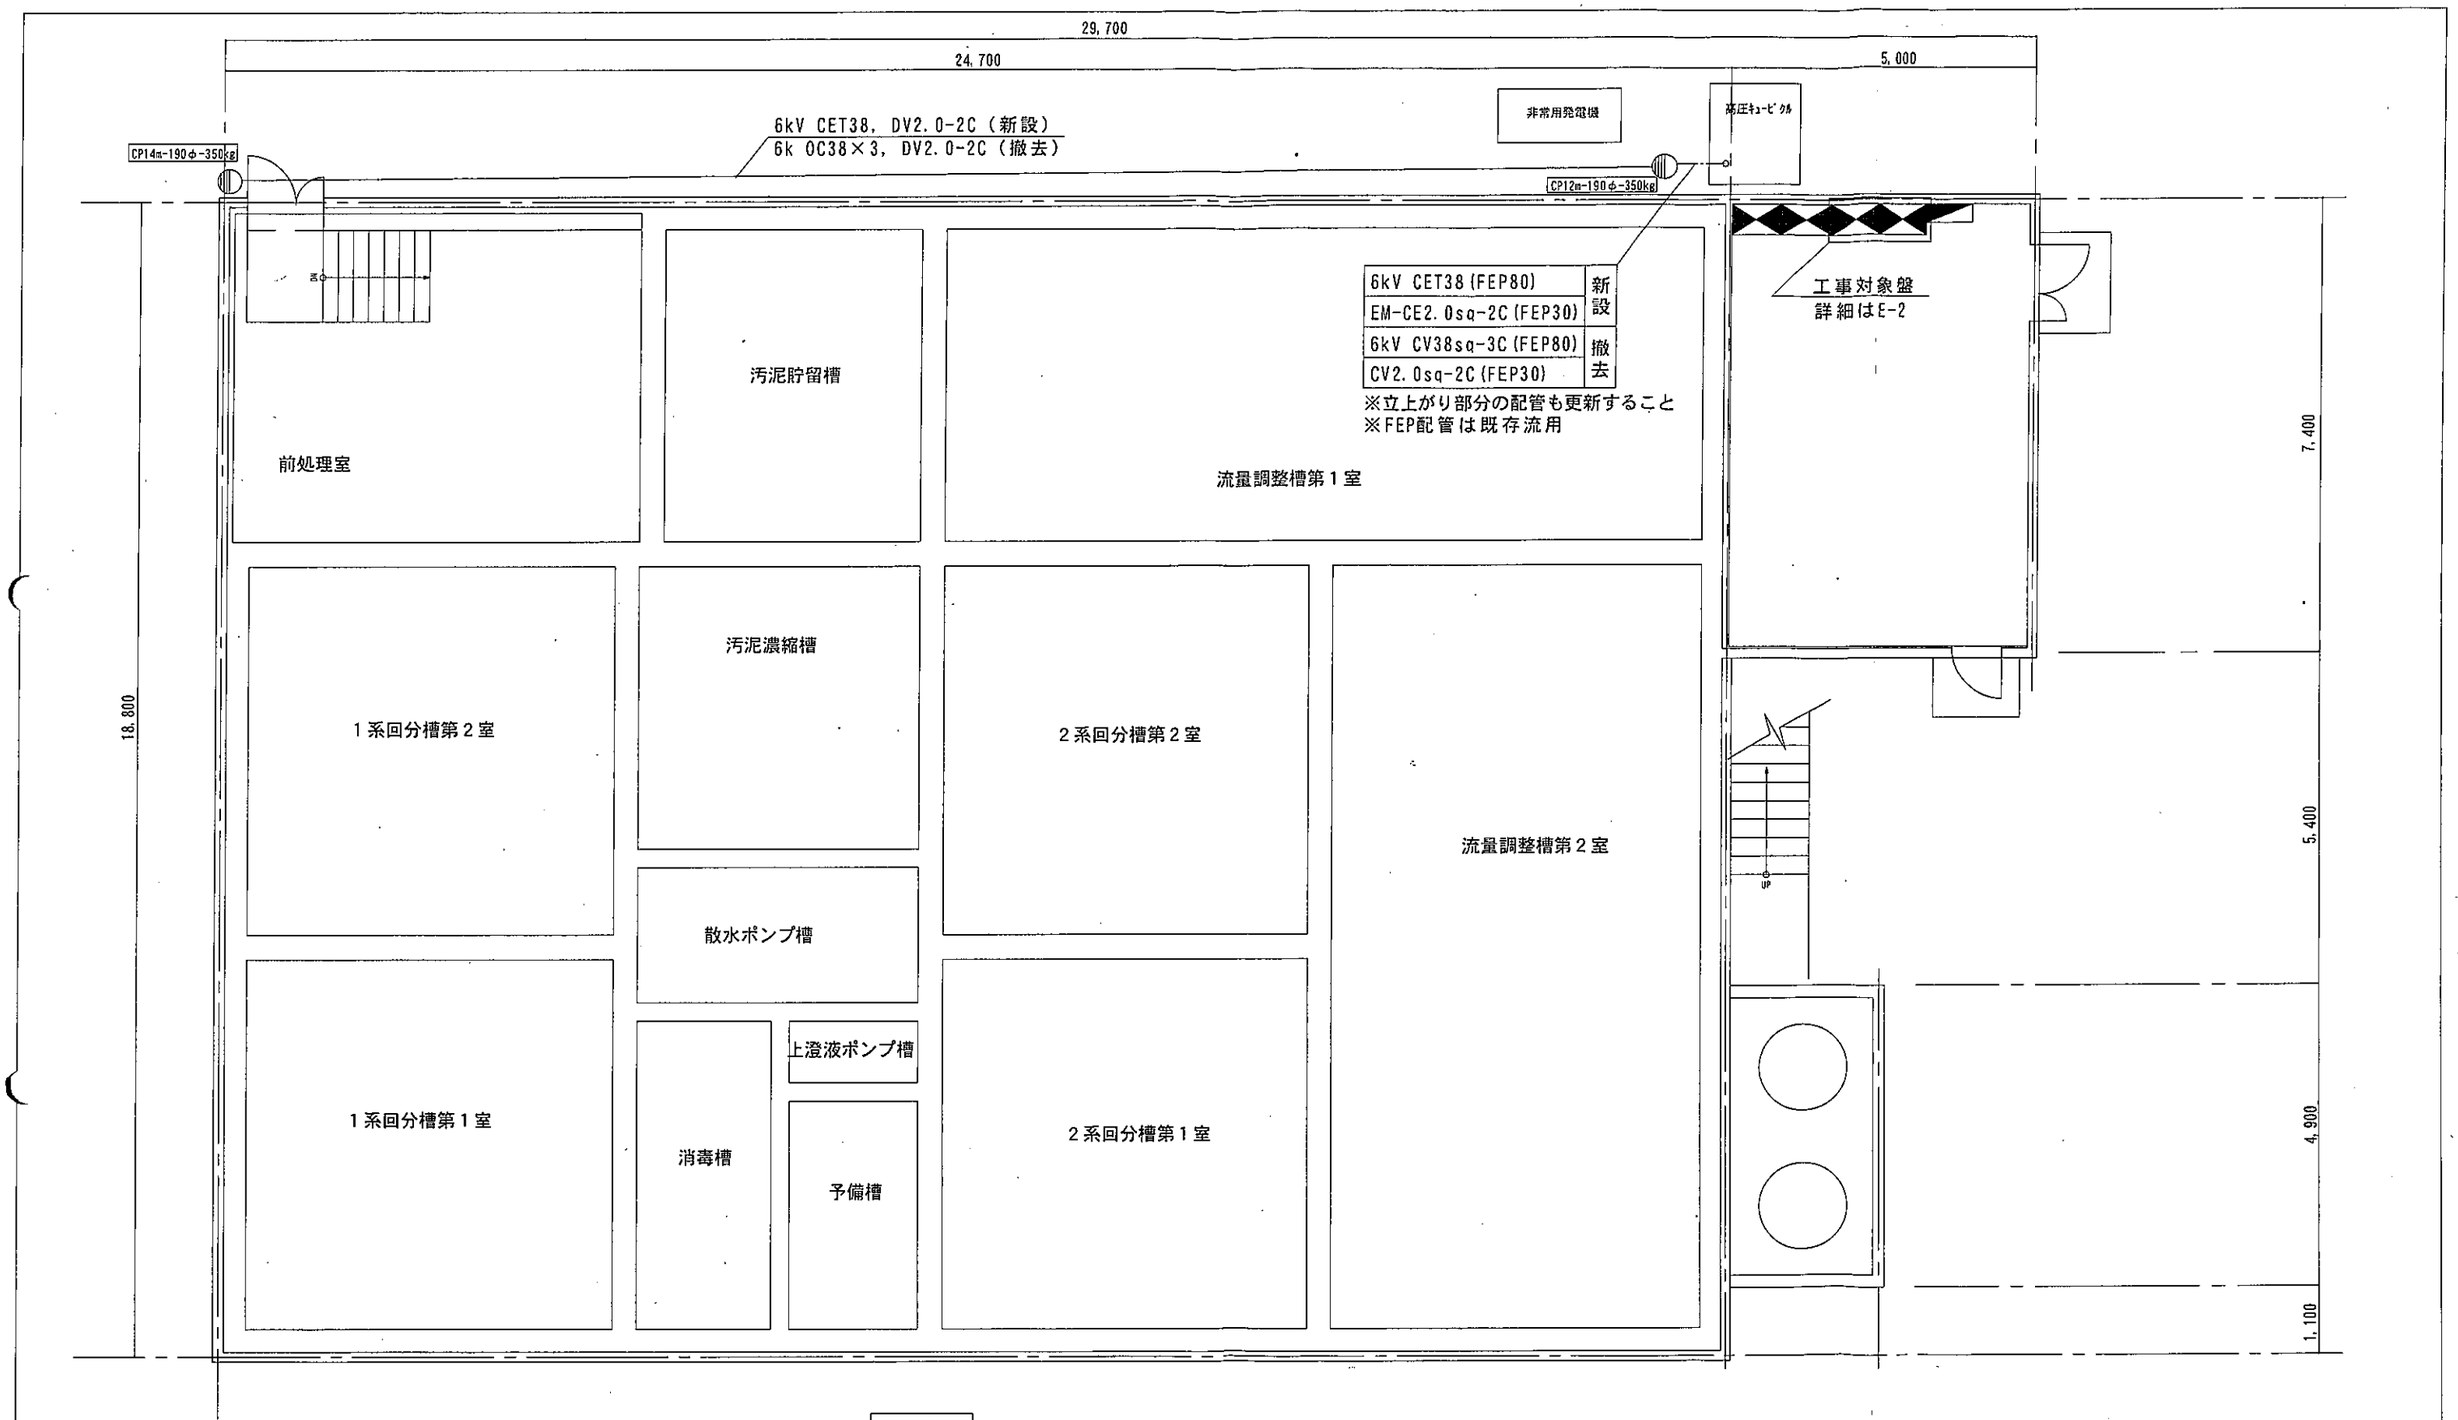


平面図


工事更新対象

・高圧ケーブル及びPAS電源用ケーブルの更新
・制御盤機器の一部更新

係	吉川	精査	山崎	係長	秋	副所長	大菊	所長	山本
令和8年度		設計	令和8年10月						
工事名	望海ヶ丘団地下水道汚水処理施設 電気設備改修工事							図番	E－1
図　名	平面図							縮尺	1/100

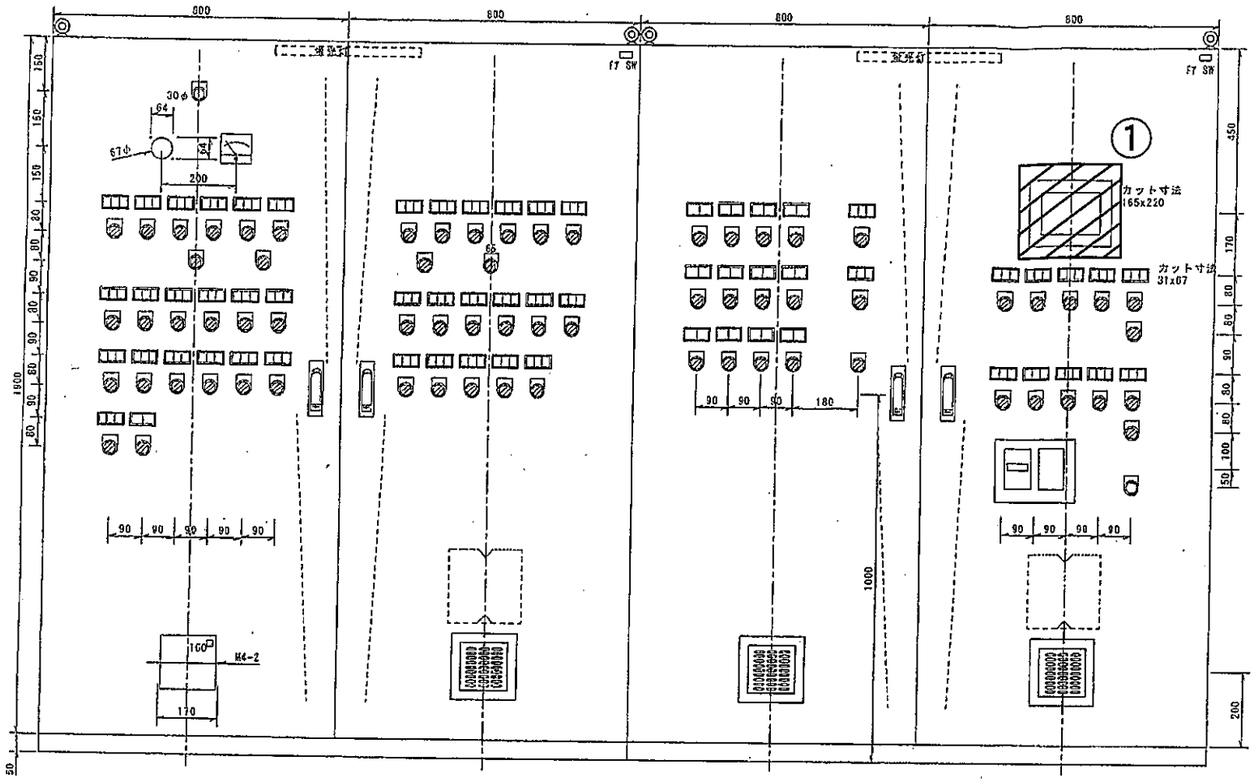

盤　姿　図

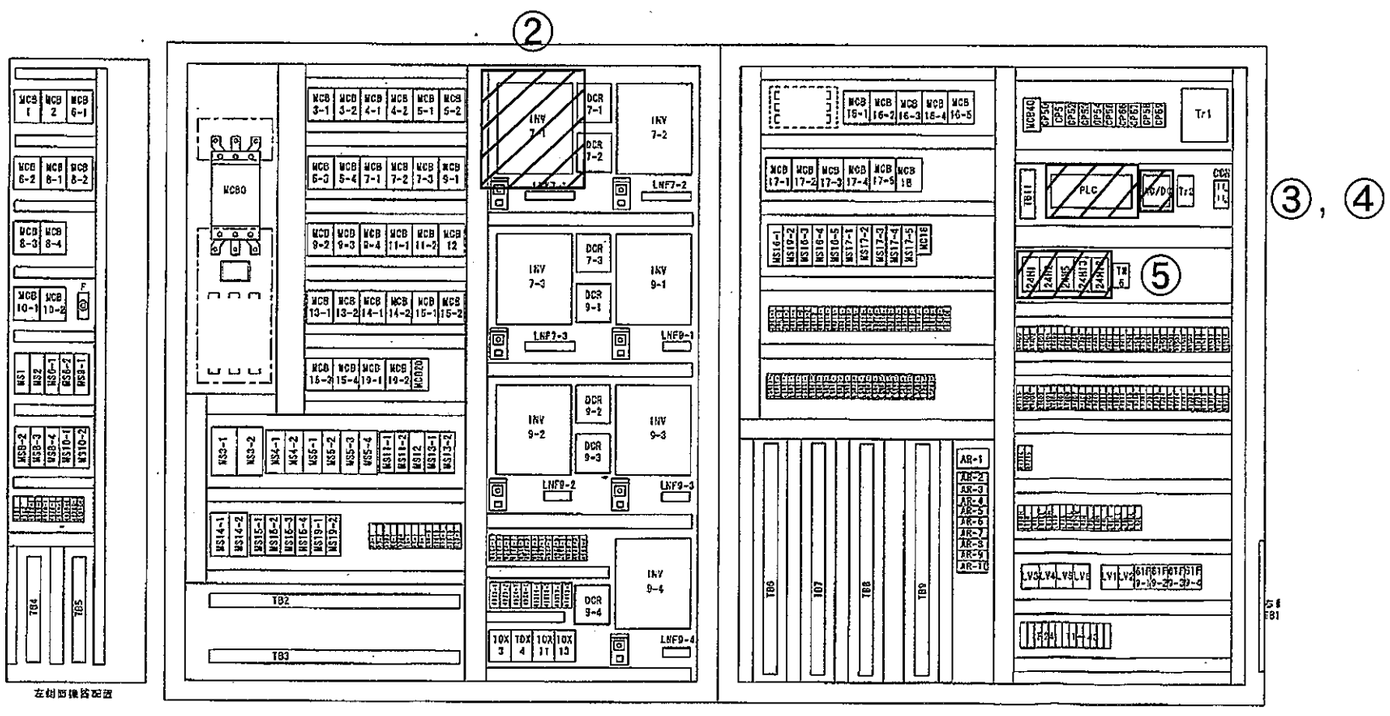

外　形　図

工事更新対象機器一覧

	機器名称	形状・寸法	数量	単位	備考
①	操作パネル	画面8.4型	1	台	
②	インバーター	11.0kW	1	台	
③	ＰＬＣ		1	式	
④	スイッチング パワーサプライ		1	台	
⑤	プログラムタイマー	型番：TB261101N　24時間式　1回路型	5	個	支給品

：今回工事範囲

係	吉川	精査	山崎	係長	林	副所長	大橋	所長	山本
令和8年度		設計	令和8年10月						
工事名	望海ヶ丘団地下水道汚水処理施設 電気設備改修工事							図番	E－2
図　名	盤姿図							縮尺	