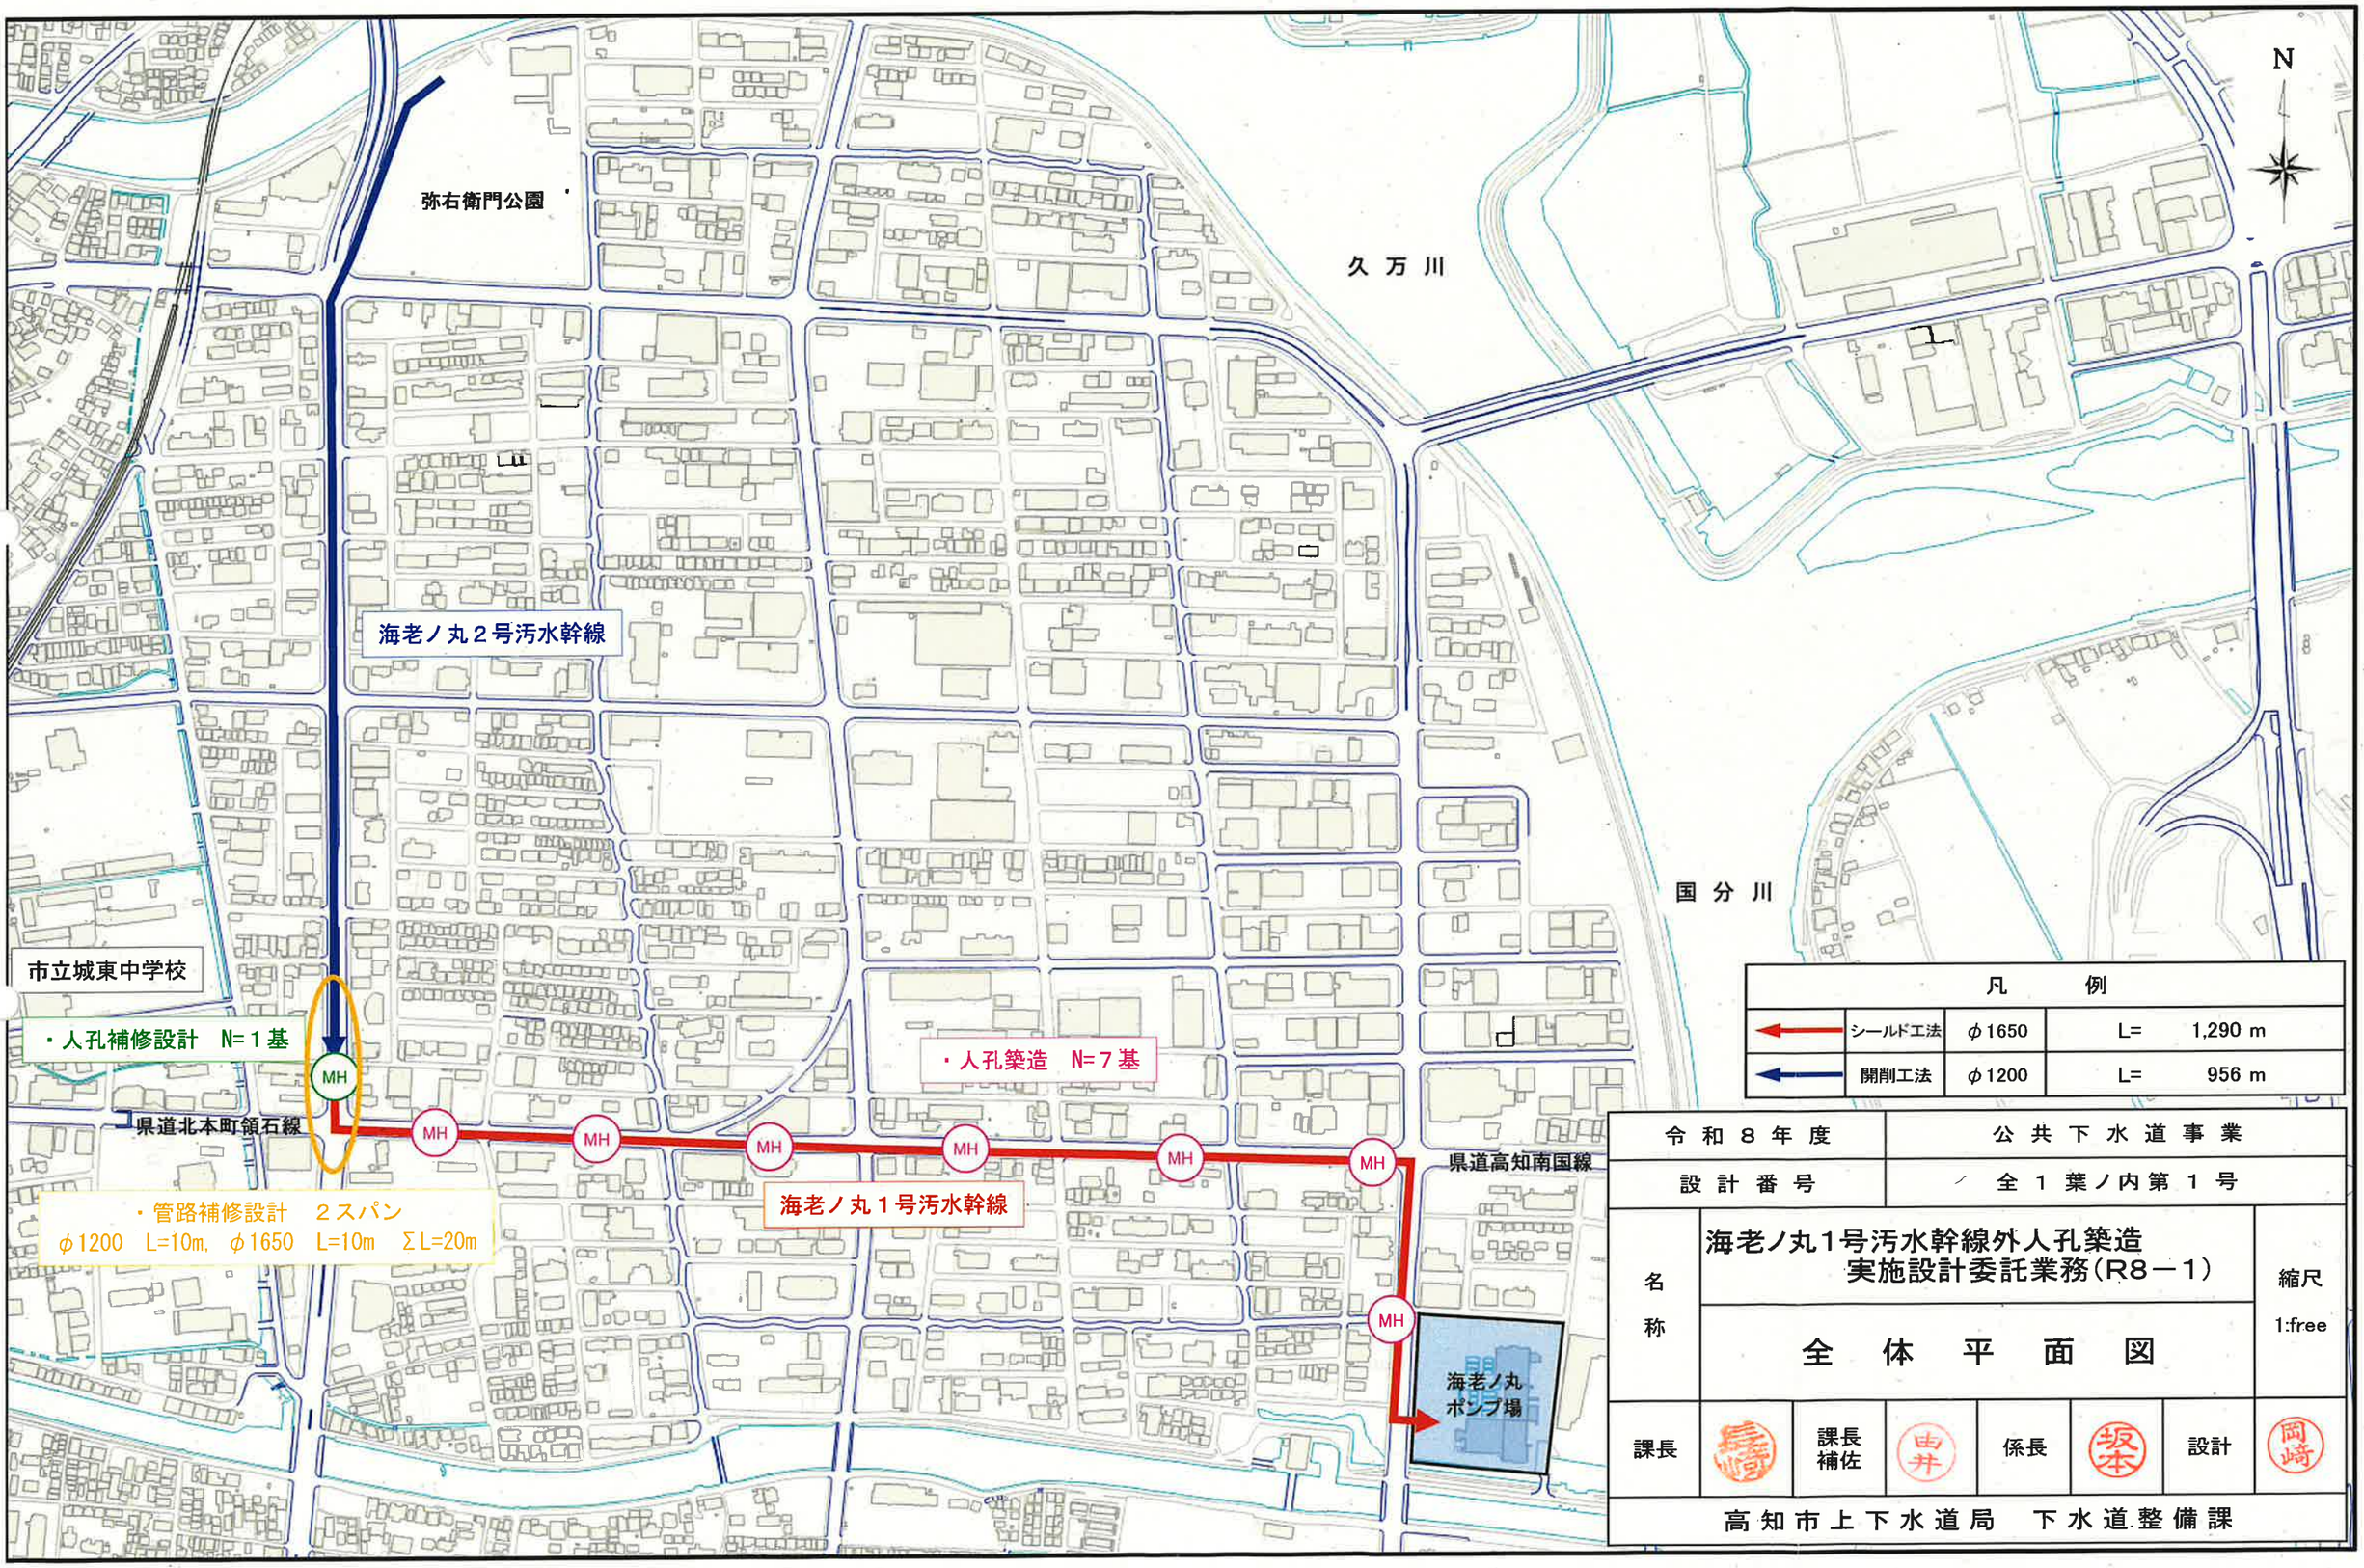


凡　例			
←	シールド工法	φ1650	L= 1,290 m
←	開削工法	φ1200	L= 956 m

令和８年度	公共下水道事業
設計番号	〃　全１葉ノ内第１号

名称	海老ノ丸1号汚水幹線外人孔築造 実施設計委託業務（R8－1）	縮尺
	全　体　平　面　図	1:free

課長		課長補佐		係長		設計	
	高知市上下水道局　下水道整備課						