


位　置　図
Scale Free

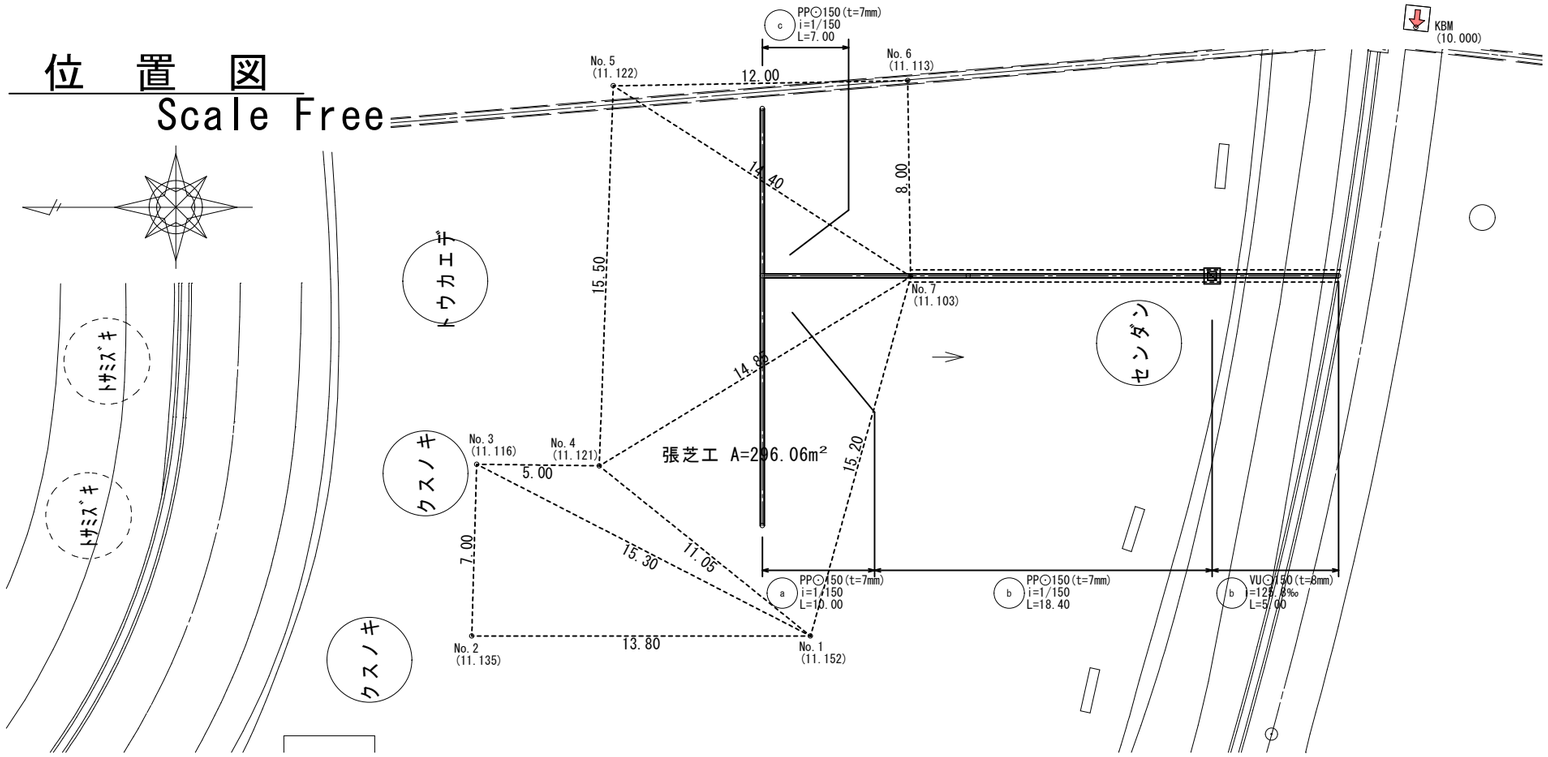

位　置　図
Scale Free

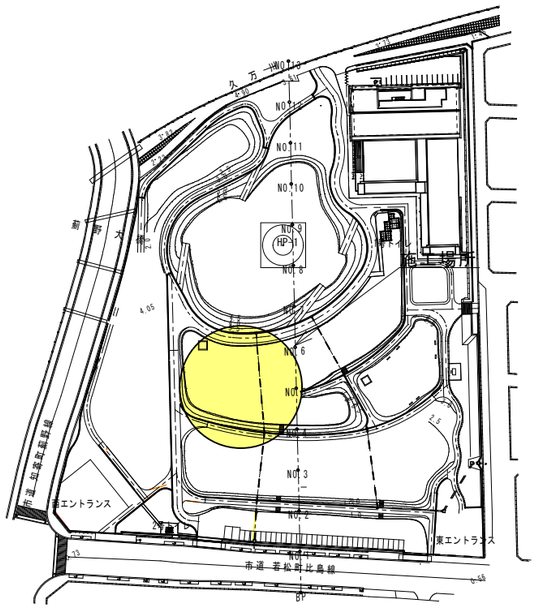

縦断図

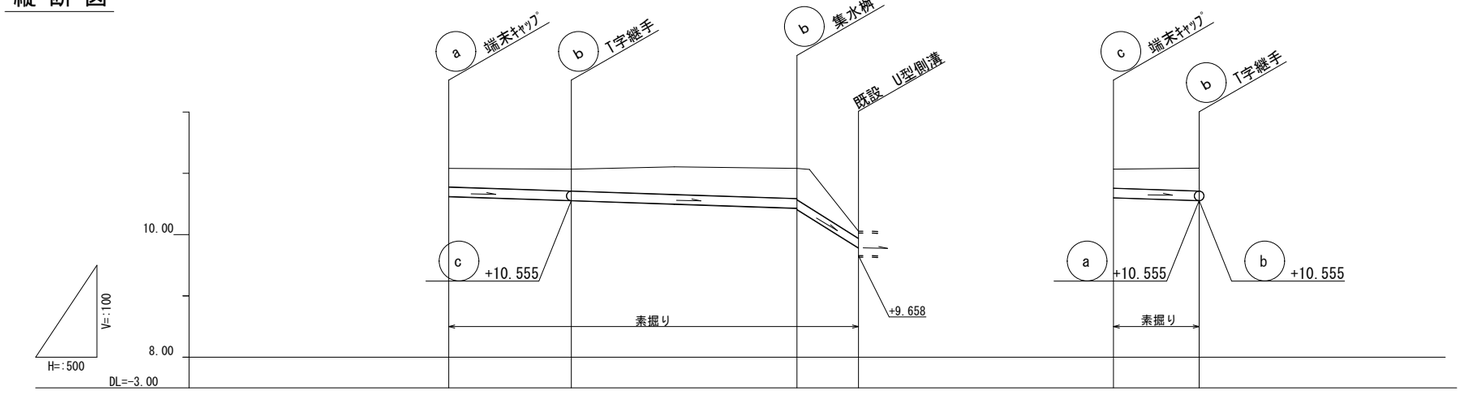


路線番号	単位		a	b			c	
管径	mm		PP⊙150(t=7mm)	PP⊙150(t=7mm)		VU⊙150(t=8mm)	PP⊙150(t=7mm)	
勾配	‰		1/150	1/150		125.8	1/150	
延長	m		10.00	23.40			7.00	
人孔間距離	m		10.00	8.40 18.40 10.00		1.00 4.00 5.00	7.00	
掘削深	m		0.563	0.617	0.713	0.754 0.775 0.885 0.378	0.586	0.617
土被り	m		0.300	0.354	0.450	0.491 0.510 0.620 0.113	0.323	0.354
地盤高	m		11.079	11.066	11.106	11.080 11.064 10.054	11.082	11.066
管底高	m		10.622	10.555	10.499	10.432 10.412 10.286 9.783	10.602	10.555
追加距離	m		0.00	10.00	18.40	28.40 29.40 33.40	0.00	7.00
単距離	m		0.00	10.00	8.40	10.00 1.00 4.00	0.00	7.00

令和８年度								
工事名	弥右衛門公園整備工事（８－１）							
種別	位置図、平面図、縦断図						縮尺	図示
課長		課長補佐		係長		係		1/2


高知市都市建設部みどり課

土　工　図
Scale 1:20


暗渠排水管

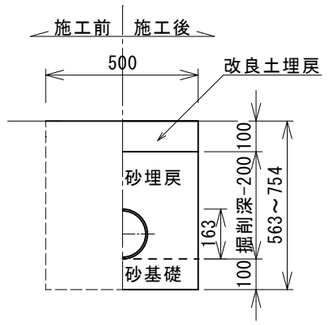


排　水　管

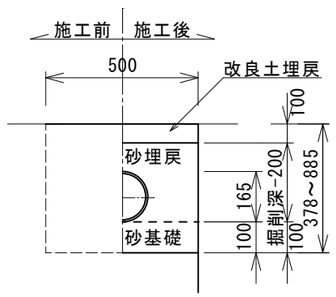


排　水　桝

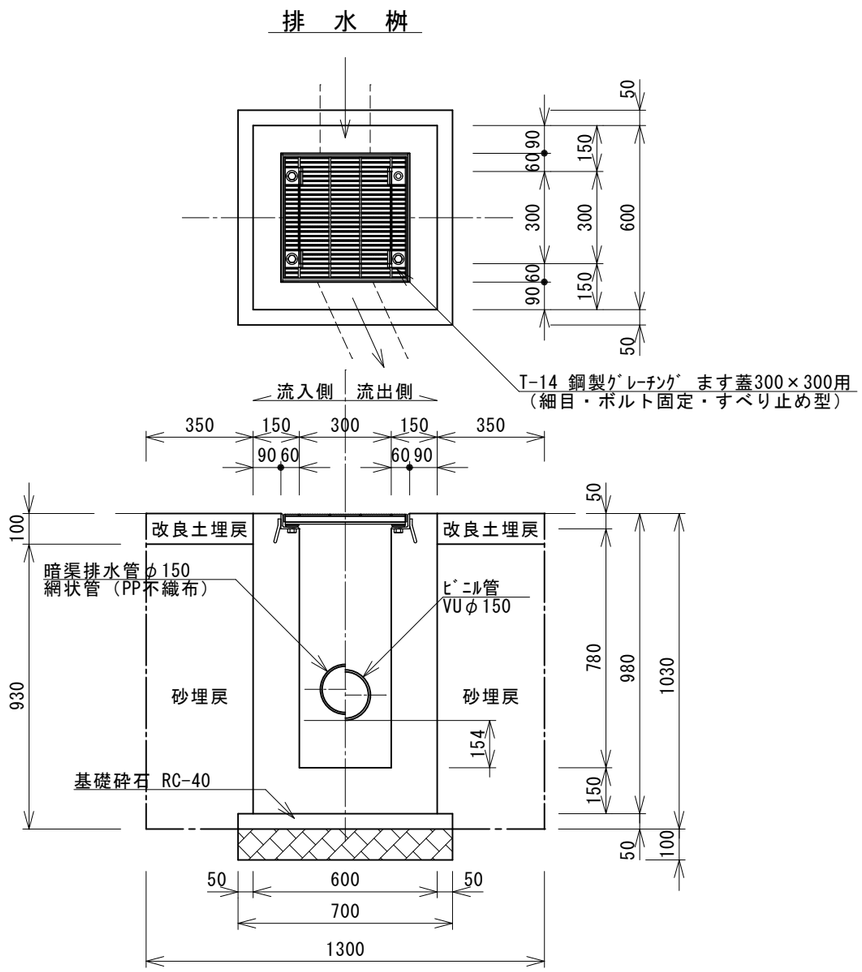

断　面　図
Scale 1:100

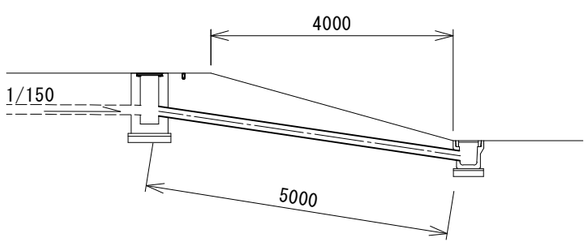

張芝工

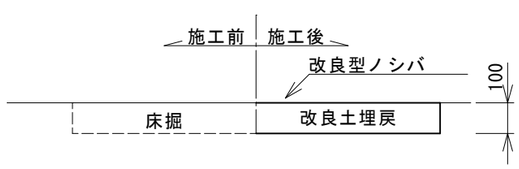

令和８年度								
工事名	弥右衛門公園整備工事（８－１）							
種別	土工図、断面図、排水桝						縮尺	図示
課長		課長補佐		係長		係		2/2

高知市都市建設部みどり課