# 位　置　図　S=1:5000





| 係 | 山崎 | 精査 | 吉川 | 係長 | 林 | 副所長 | 大菊 | 所長 | 山本 |
|---|---|---|---|---|---|---|---|---|---|

| | | | |
|---|---|---|---|
| 令和８年度 | | 設計　令和８年10月 | |
| 工事名 | 県道田村高須線管渠設置工事に伴う<br>井水管移設工事 | 図番 | 1/6 |
| 図名 | 位置図 | 縮尺 | 1：5000 |
| 高知市東部環境センター | | | |

# 平　面　図　S=1/200

施工箇所１ φ200

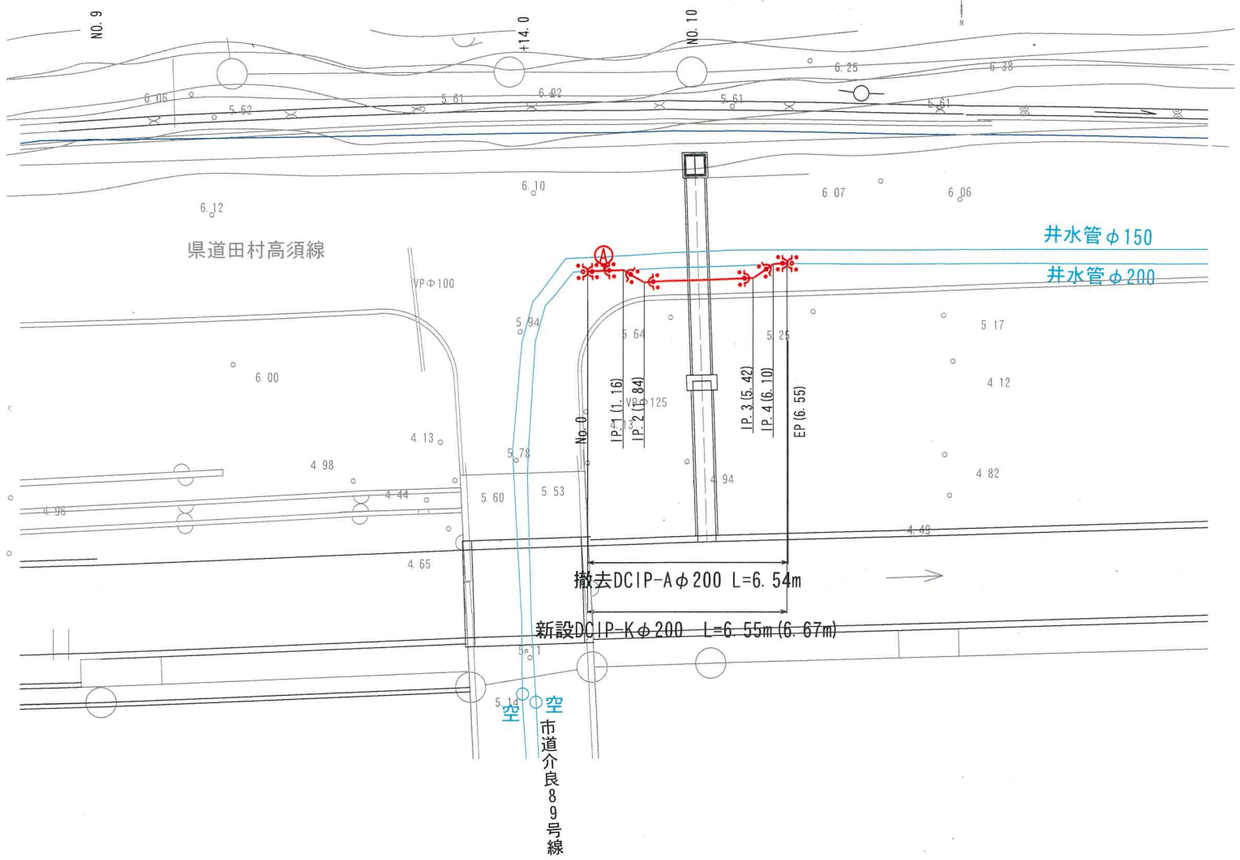



位　置　図　S=1/5000





## 側　面　図　S=1/200

NO. 10
GH=5. 93
FH=6. 162

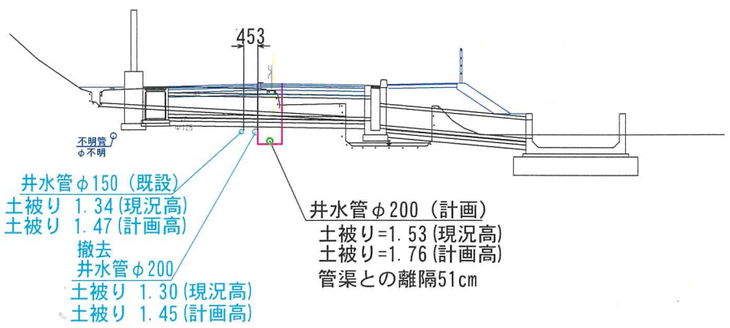


## 断　面　図　S=1/40

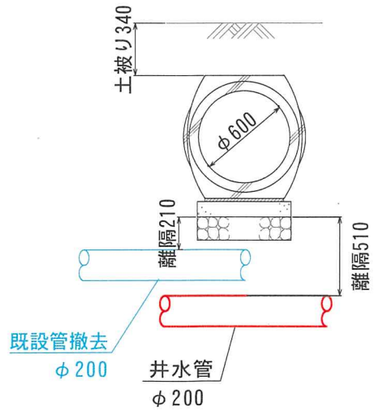


| | | | | | | | | | |
|---|---|---|---|---|---|---|---|---|---|
| 係 | 山崎 | 精査 | 吉川 | 係長 | 林 | 副所長 | 大菊 | 所長 | 山本 |
| 令和８年度 | | | | 設計 | 令和８年10月 | | | | |
| 工事名 | 県道田村高須線管渠設置工事に伴う<br>井水管移設工事 | | | | | | 図番 | 2/6 | |
| 図名 | 平面図・側面図・断面図<br>（施工箇所１φ200） | | | | | | 縮尺 | 図示 | |
| 高知市東部環境センター | | | | | | | | | |

# 平　面　図　S=1/200

施工箇所１ φ150





位　置　図　S=1/5000





## 側　面　図　S=1/200

NO. 10
GH=5. 93
FH=6. 162

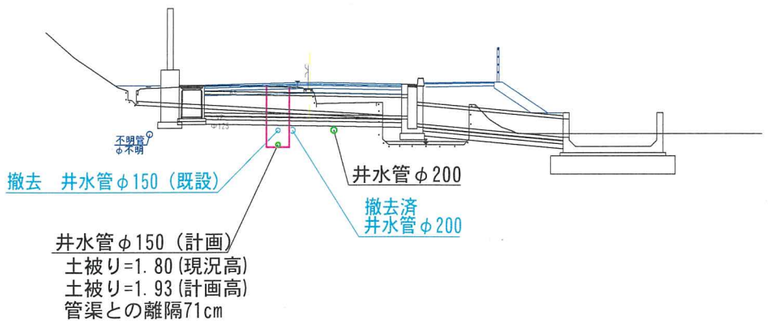



## 断　面　図　S=1/40

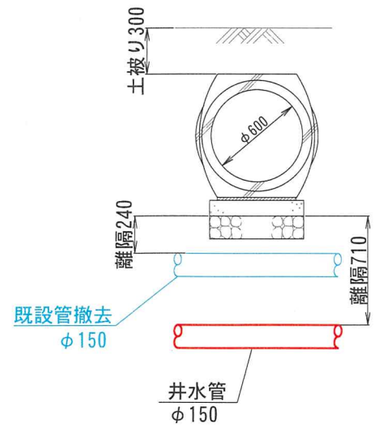


| 係 | 山崎 | 精査 | 吉川 | 係長 | 林 | 副所長 | 大菊 | 所長 | 山本 |
|---|---|---|---|---|---|---|---|---|---|
| 令和８年度 | | | | 設計 | 令和８年10月 | | | | |
| 工事名 | 県道田村高須線管渠設置工事に伴う<br>井水管移設工事 | | | | | 図番 | 3/6 | | |
| 図名 | 平面図・側面図・断面図<br>（施工箇所１ φ150） | | | | | 縮尺 | 図示 | | |
| 高知市東部環境センター | | | | | | | | | |

# 平　面　図　S=1/200

施工箇所２ φ200

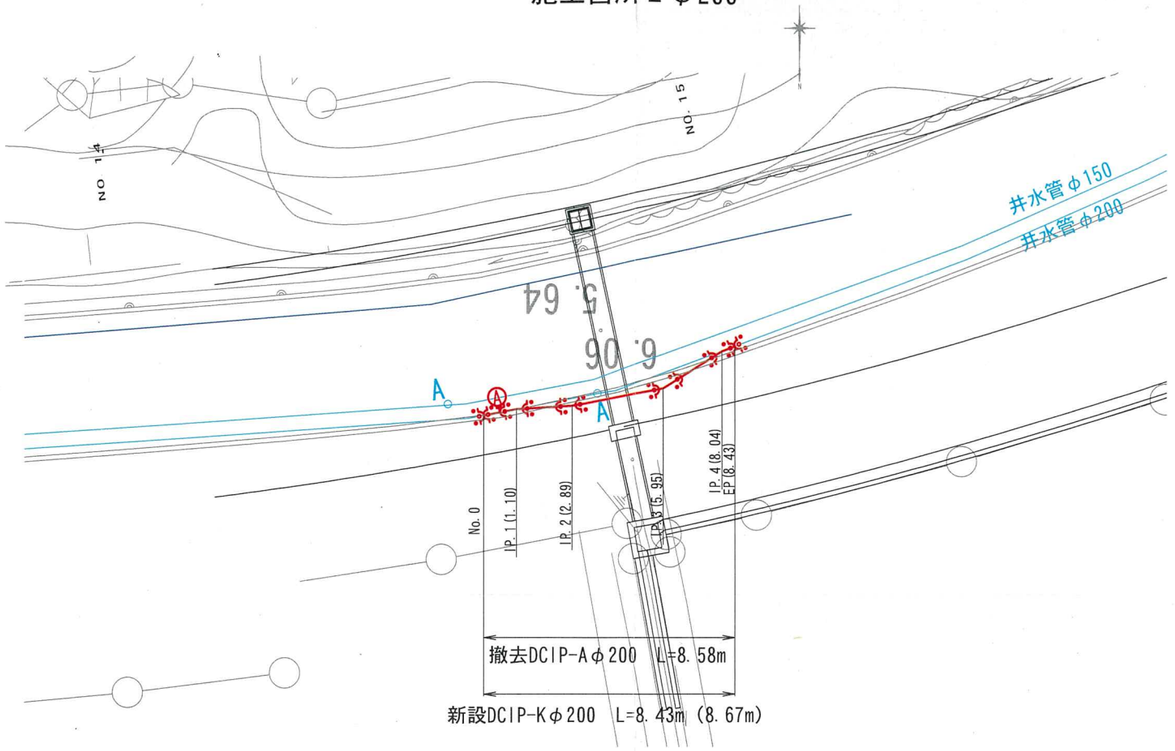



位　置　図　S=1/5000





## 側　面　図　S=1/200

NO.14+16.500
GH=6.10
FH=6.129

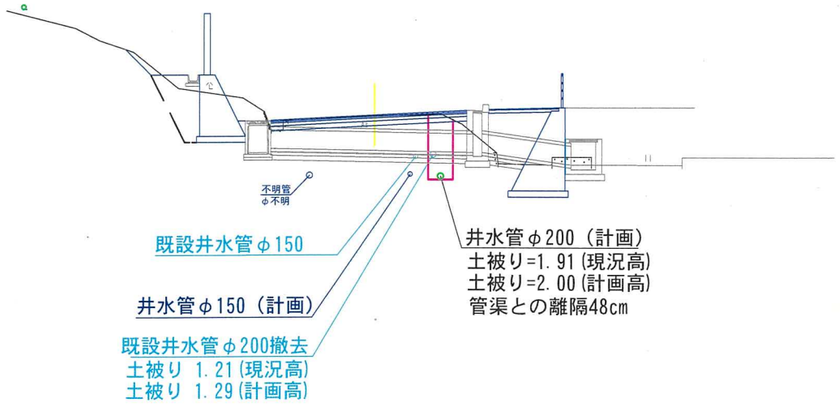



## 断　面　図　S=1/40

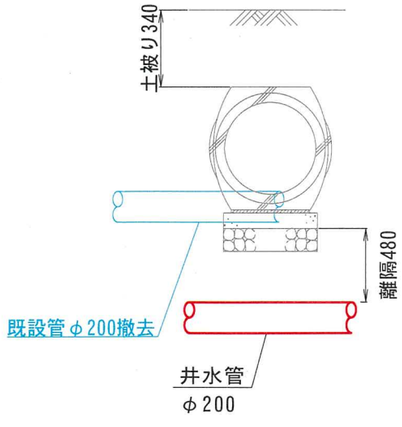


| | | | | | | | | | |
|---|---|---|---|---|---|---|---|---|---|
| 係 | 山崎 | 精査 | 吉川 | 係長 | 林 | 副所長 | 大薗 | 所長 | 山本 |
| 令和８年度 | | | | 設計 | 令和８年10月 | | | | |
| 工事名 | 県道田村高須線管渠設置工事に伴う<br>井水管移設工事 | | | | | | 図番 | 4/6 | |
| 図名 | 平面図・側面図・断面図<br>（施工箇所２ φ200） | | | | | | 縮尺 | 図示 | |
| 高知市東部環境センター | | | | | | | | | |

# 平　面　図　S=1/200

施工箇所２ φ150

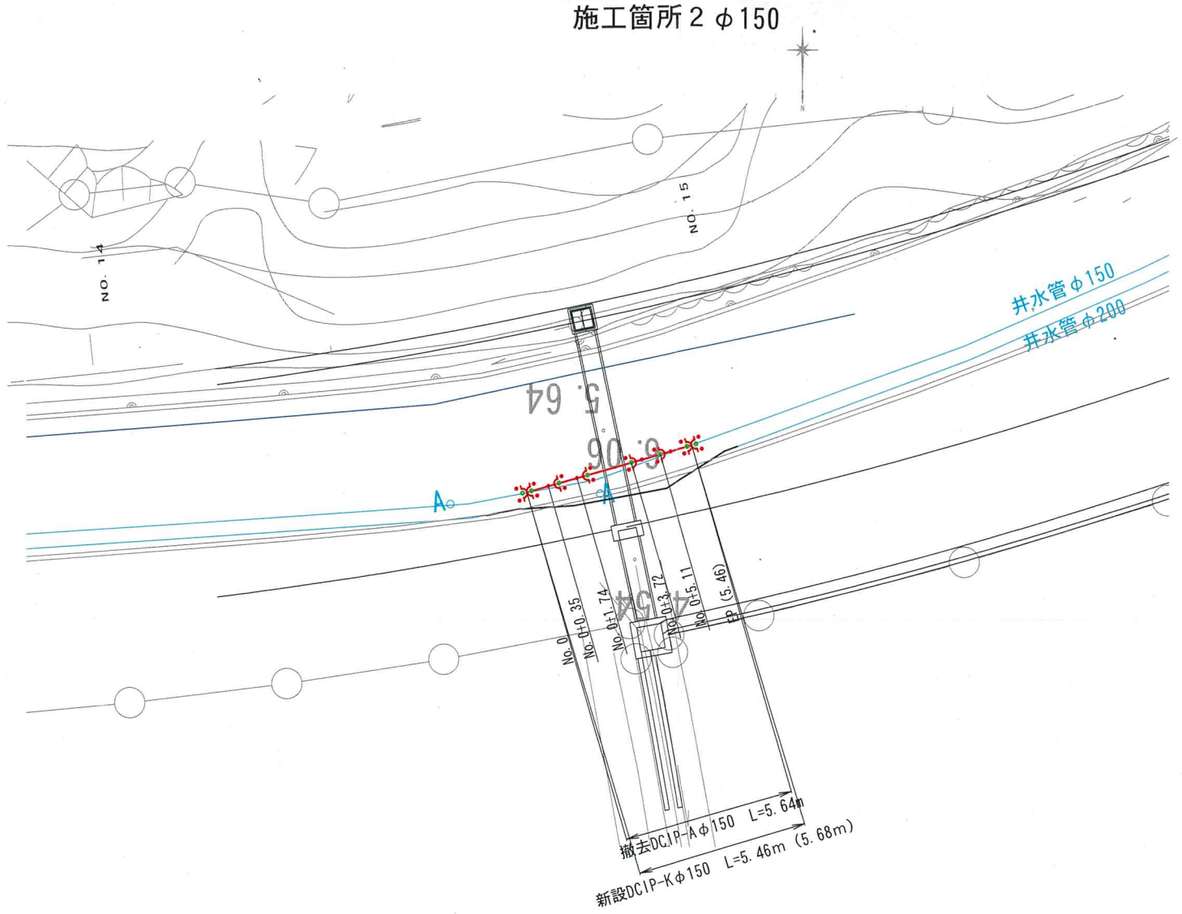



位　置　図　S=1/5000





## 側　面　図　S=1/200

NO. 14+16. 500
GH=6. 10
FH=6. 129

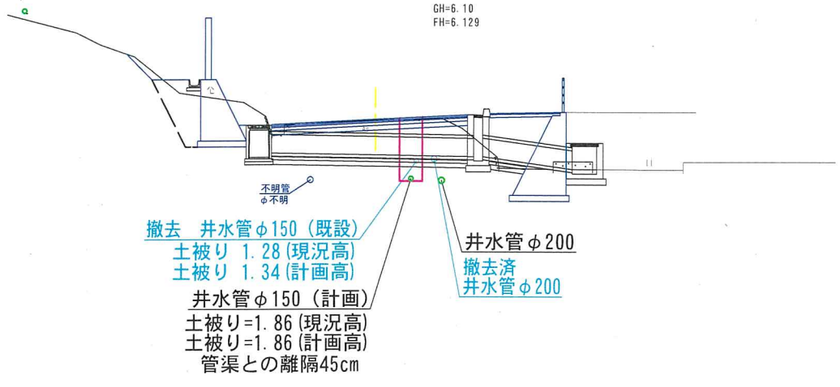


## 断　面　図　S=1/40

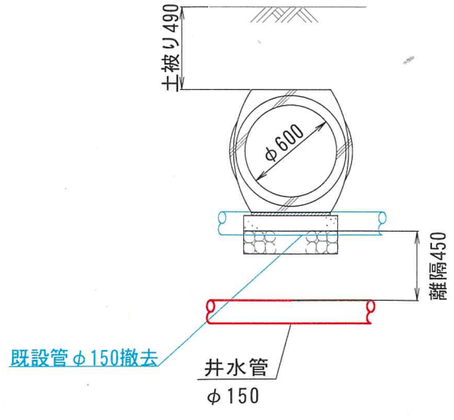



| | | | | | | | | | |
|---|---|---|---|---|---|---|---|---|---|
| 係 | 山崎 | 精査 | 吉川 | 係長 | 林 | 副所長 | 大菊 | 所長 | 山本 |
| 令和８年度 | | | | 設計　令和８年10月 | | | | | |
| 工事名 | 県道田村高須線管渠設置工事に伴う<br>井水管移設工事 | | | | | | | 図番 | 5/6 |
| 図名 | 平面図・側面図・断面図<br>（施工箇所２ φ150） | | | | | | | 縮尺 | 図示 |
| 高知市東部環境センター | | | | | | | | | |

# 土工断面図・土留工標準図 S=1:20


## 土工断面図

### 一次復旧

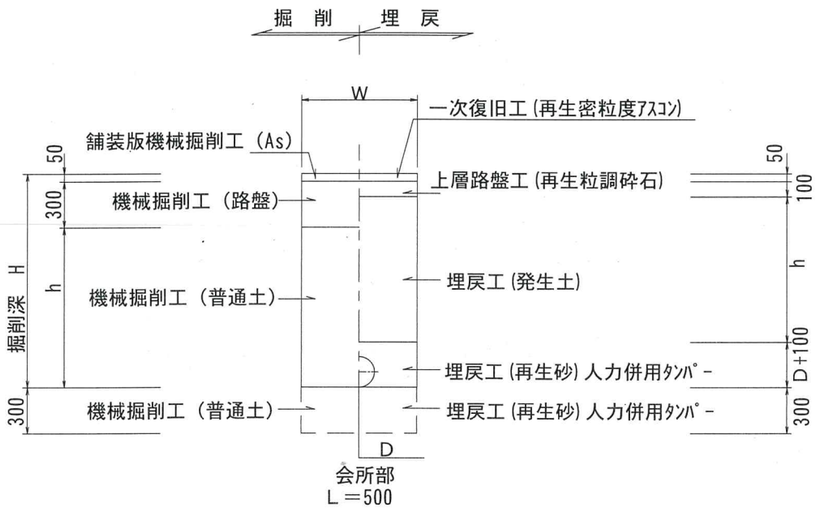



## 土留工標準図

### 1段支保工
掘削深2.0m以下

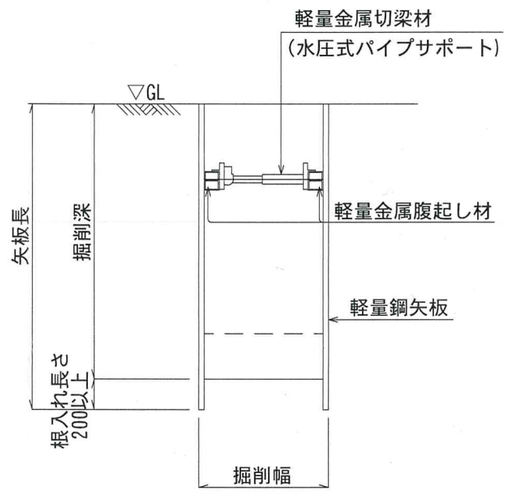


### 2段支保工
掘削深3.5m以下

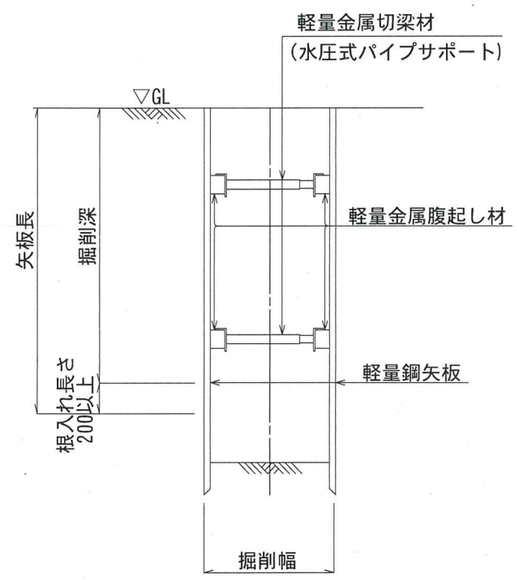


掘削断面について

| 掘削深 H | 種 別 | 矢板長 |
|---|---|---|
| 1.50＜H≦1.80 | 軽量鋼矢板 | 2.00 |
| 1.80＜H≦2.30 | 軽量鋼矢板 | 2.50 |
| 2.30＜H≦2.80 | 軽量鋼矢板 | 3.00 |

軽量鋼矢板

| 掘削深 H | 支保工段数 |
|---|---|
| H≦2.00 | 1 |
| 2.00＜H≦3.50 | 2 |

| 係 | 山崎 | 精査 | 吉川 | 係長 | 林 | 副所長 | 大薬 | 所長 | 山本 |
|---|---|---|---|---|---|---|---|---|---|

| | | | |
|---|---|---|---|
| 令和８年度 | | 設計 令和８年10月 | |
| 工事名 | 県道田村高須線管渠設置工事に伴う 井水管移設工事 | 図番 | 6/6 |
| 図名 | 土工断面図・土留工標準図 | 縮尺 | 1：40 |
| 高知市東部環境センター | | | |