

位置図　S=1:2000

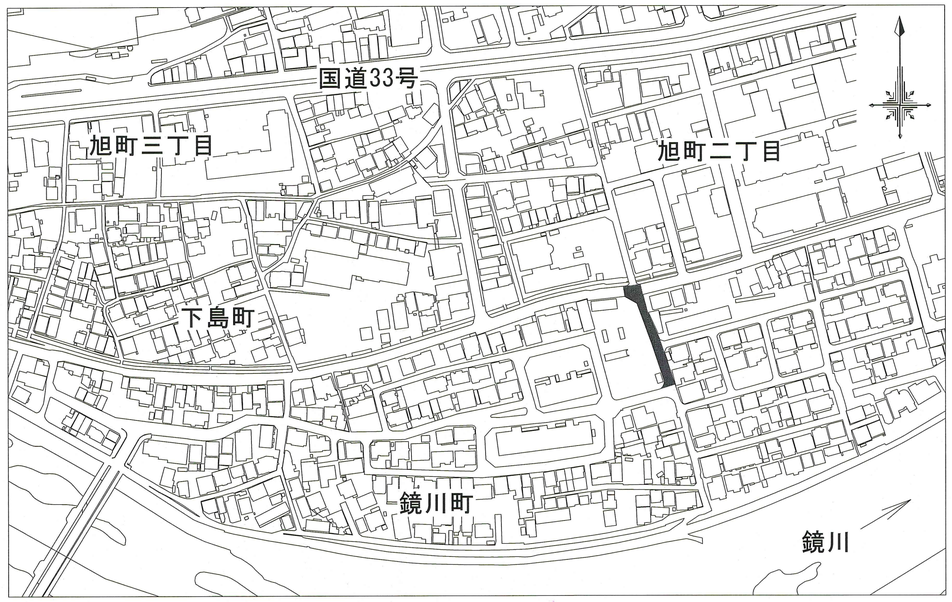

平面図　S=1:250

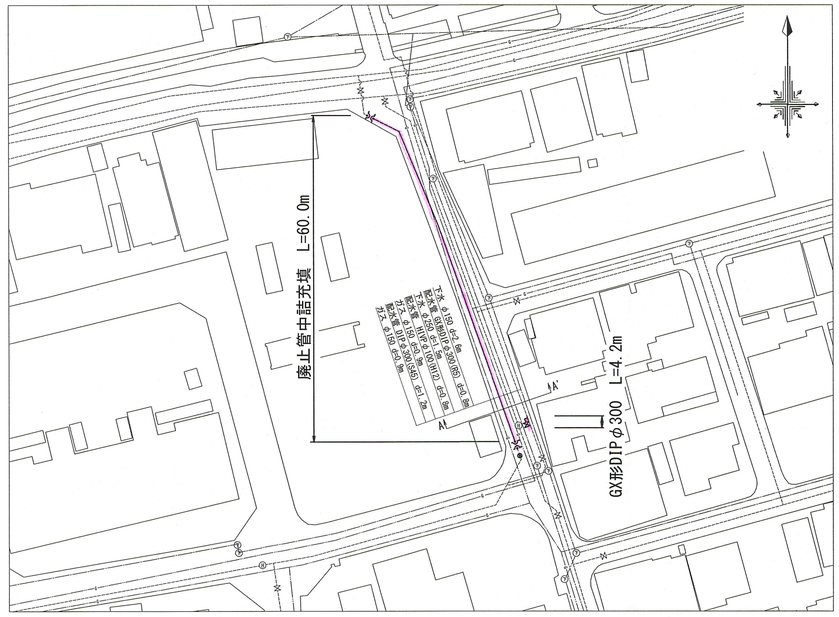


凡例


- 新設配水管
- 既設配水管
- 仕切弁
- 消火栓
- 下水道管
- ガス

土工図　S=1:30


GX形DIP布設φ300(d=0.8m)
L=6.2m

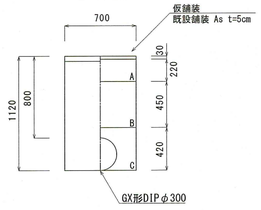


中詰立上げ部(d=1.2m)
L=2.0×2=4.0m

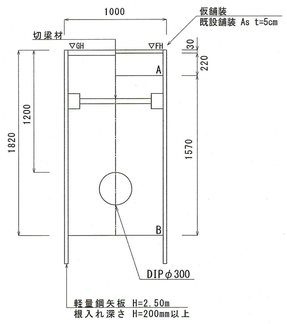

不断水簡易仕切弁設置(d=1.2m)
L=2.0m

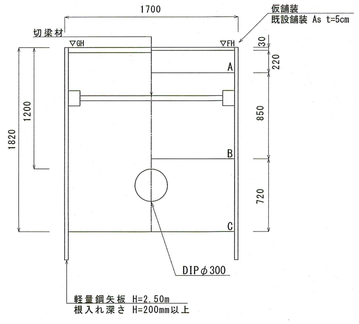

フランジ蓋設置
L=1.0m

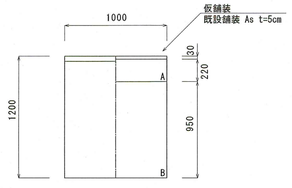



記号凡例

仮舗装	再生密粒度As TOP13
A	再生粒調砕石 RM-30
B	再生砕石 RC-40
C	再生砂

横断図　S=1:50

A-A'

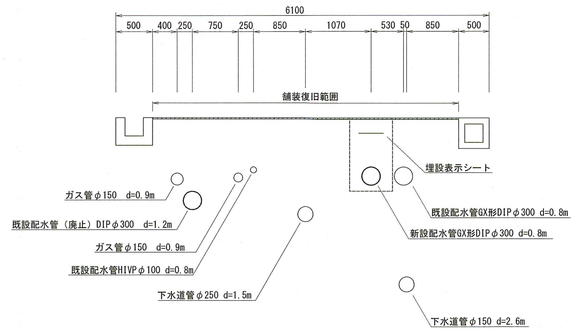


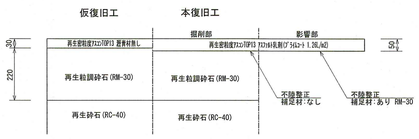

舗装構成図　S=1:Free

※試掘時の仮舗装についてはt=30mmとする

廃止管中詰充填図　S=1:Free

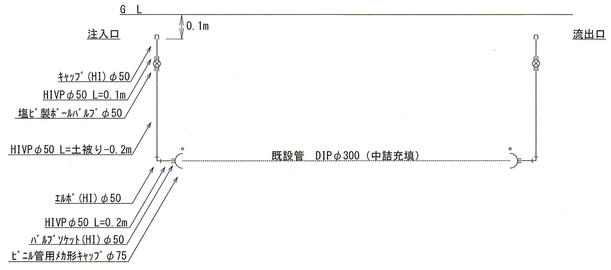

課長	課長補佐	係長	設計
永倉	藤澤	日野	町田

令和 8 年度

縄手系配水本管布設替に伴う付帯工事

工事設計図

図番 1/1

位置図・平面図・土工図・横断図・舗装構成図
廃止管中詰充填図

縮尺 図示

高知市上下水道局水道整備課