





L-16-1

道 路 台 帳 図 (測 定 基 図)

・本道路台帳図等は令和6年4月1日現在のものです。
・この道路台帳図に記載の道路幅員は現況幅員であり、土地境界を示すものではありません。
・記載されている地形や建築物線は地図作成時のものであり、最新の情報ではない可能性があります。
・道路台帳図等に関する著作権は、高知市に帰属します。
・道路台帳図等の閲覧に際して発生した、直接または間接の損害について、高知市は一切の責任を負いません。



K-15-4	L-15-3	L-15-4
K-16-2	L-16-1	L-16-2
K-16-4	L-16-3	L-16-4

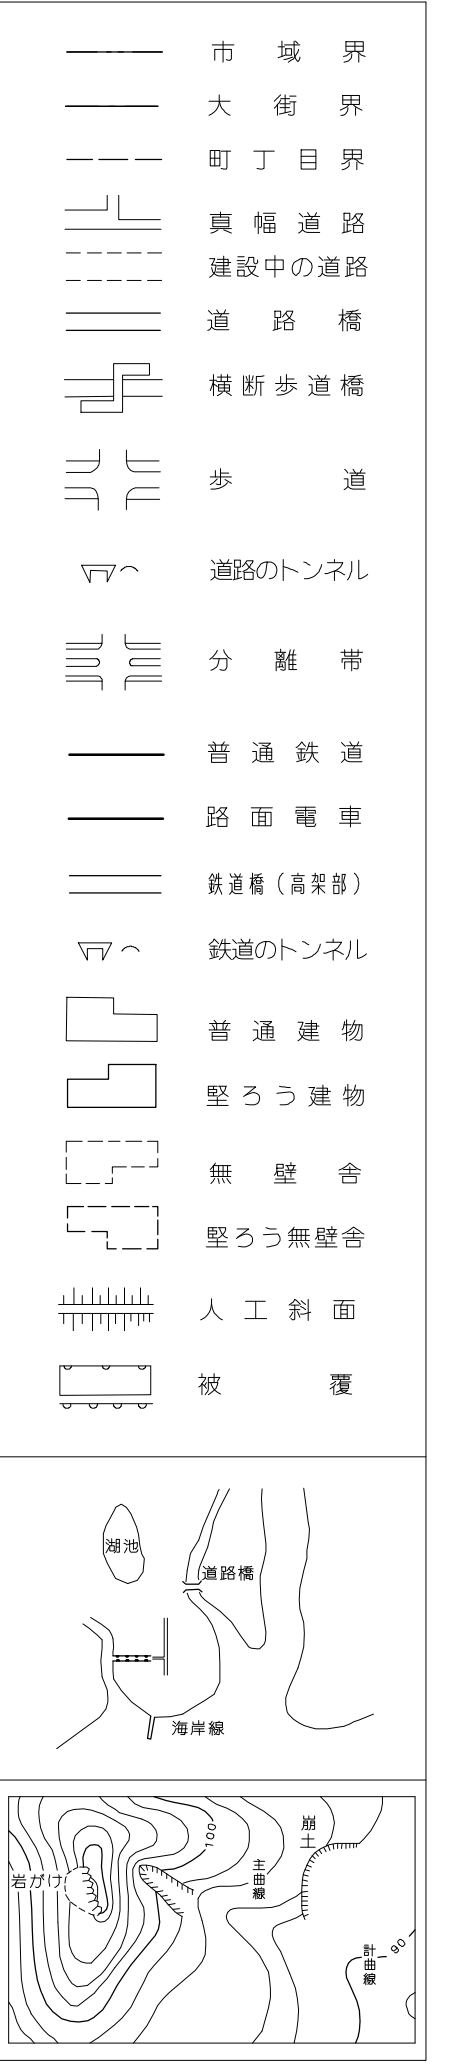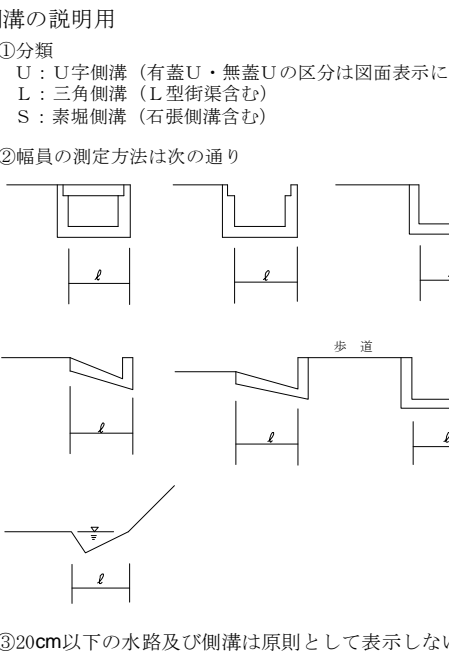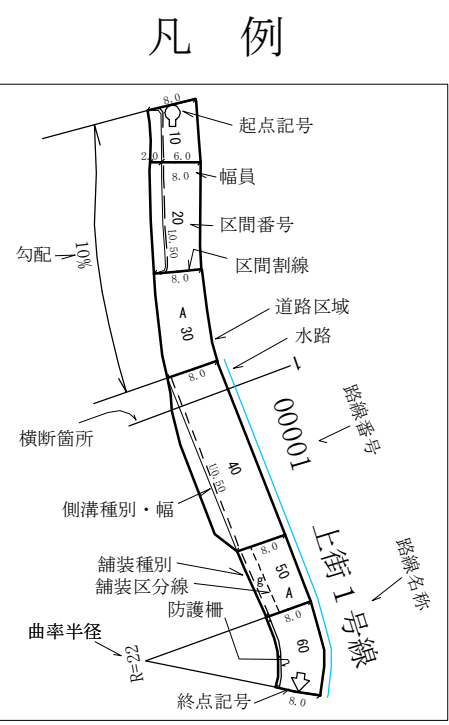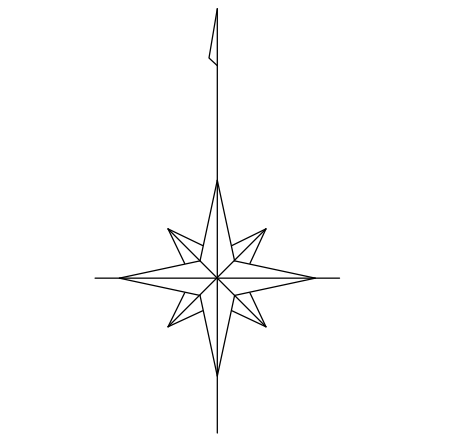

L-16-1