



R-23-1

道 路 台 帳 図 (測 定 基 図)

・本道路台帳図等は令和6年4月1日現在のものです。
・この道路台帳図に記載の道路幅員は現況幅員であり、土地境界を示すものではありません。
・記載されている地形や建築物線は地図作成時のものであり、最新の情報ではない可能性があります。
・道路台帳図等に関する著作権は、高知市に帰属します。
・道路台帳図等の閲覧に際して発生した、直接または間接の損害について、高知市は一切の責任を負いません。





Q-22-4	R-22-3	R-22-4
Q-23-2	R-23-1	R-23-2
		R-23-4

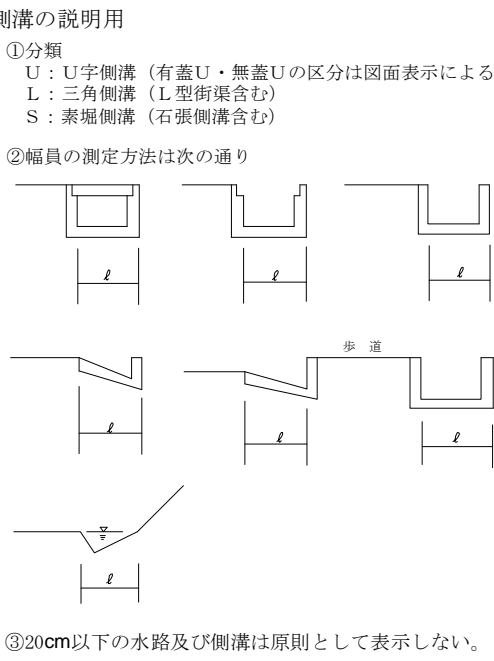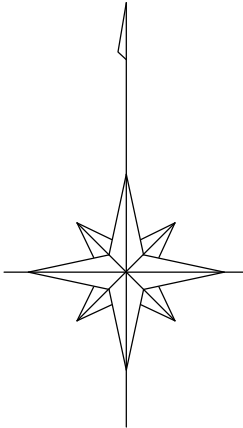

市 域 界	市 域 界
大 街 界	大 街 界
町 丁 目 界	町 丁 目 界
真 横 道 路	真 横 道 路
建 設 中 の 道 路	建 設 中 の 道 路
道 路 橋	道 路 橋
横 断 歩 道 橋	横 断 歩 道 橋
歩 道	歩 道
道 路 の トンネル	道 路 の トンネル
分 離 歩 道	分 離 歩 道
普通 鉄 道	普通 鉄 道
路 面 電 車	路 面 電 車
新 幹 線 (高 速 鉄 道)	新 幹 線 (高 速 鉄 道)
鉄 道 の トンネル	鉄 道 の トンネル
普通 建 物	普通 建 物
堅 固 な 建 物	堅 固 な 建 物
無 壁 倉 庫	無 壁 倉 庫
堅 固 な 無 壁 倉 庫	堅 固 な 無 壁 倉 庫
人 工 斜 面	人 工 斜 面
被 覆	被 覆

高知市

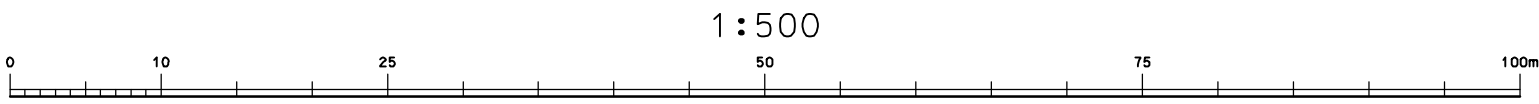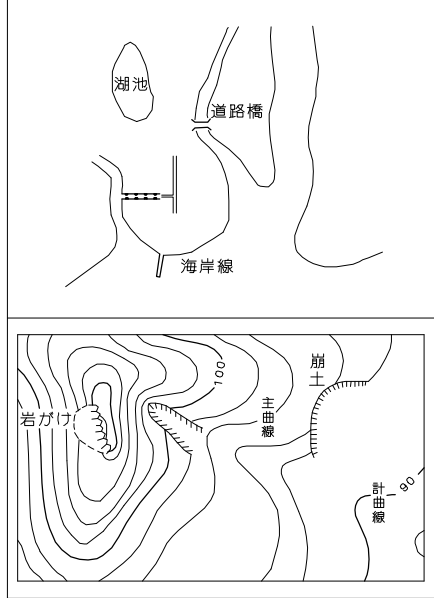

R-23-1