

S-24-2


道 路 台 帳 図（ 測 定 基 図 ）

- ・本道路台帳図等は令和6年4月1日現在のものです。
- ・この道路台帳図に記載の道路幅員は現況幅員であり、土地境界を示すものではありません。
- ・記載されている地形や建築物線は地図作成時のものであり、最新の情報ではない可能性があります。
- ・道路台帳図等に関する著作権は、高知市に帰属します。
- ・道路台帳図等の閲覧に際して発生した、直接または間接の損害について、高知市は一切の責任を負いません。


令和六年四月一日調製




国際航業株式会社調製

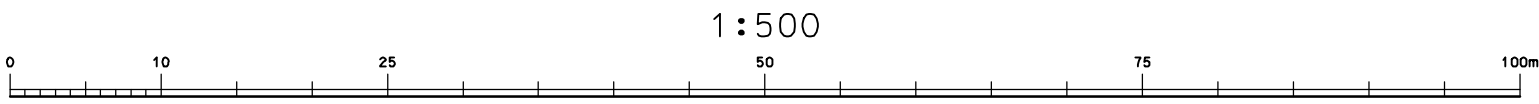

S-23-3	S-23-4	
S-24-1	S-24-2	
S-24-3		

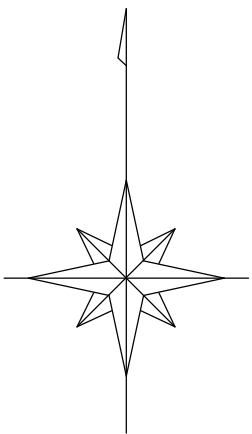


凡 例

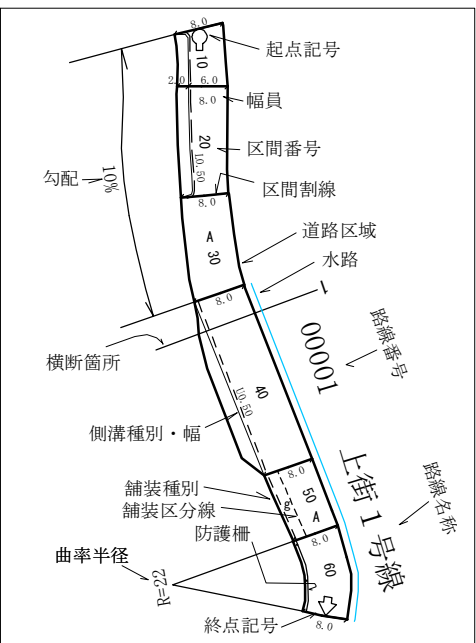

①凡例
①-1 凡例図 (右側)・凡例図 (左側) (凡例図は図面表示による)
①-2 凡例図 (右側)・凡例図 (左側) (凡例図は図面表示による)
②幅員の測定方法は次の通り
③200m以下の水路及び側溝は図面として表示しない。

市 域 界	市 域 界
大 街 界	大 街 界
町 丁 目 界	町 丁 目 界
真 横 道 路	真 横 道 路
建設中の道路	建設中の道路
道 路 橋	道 路 橋
横断歩道橋	横断歩道橋
歩 道	歩 道
道路のトンネル	道路のトンネル
分 離 路	分 離 路
普通鉄道	普通鉄道
路面電車	路面電車
鉄道線 (左側線)	鉄道線 (左側線)
鉄道線のトンネル	鉄道線のトンネル
普通建物	普通建物
堅ろう建物	堅ろう建物
無 壁 倉	無 壁 倉
堅ろう無壁倉	堅ろう無壁倉
人工斜面	人工斜面
被 覆	被 覆

高知市

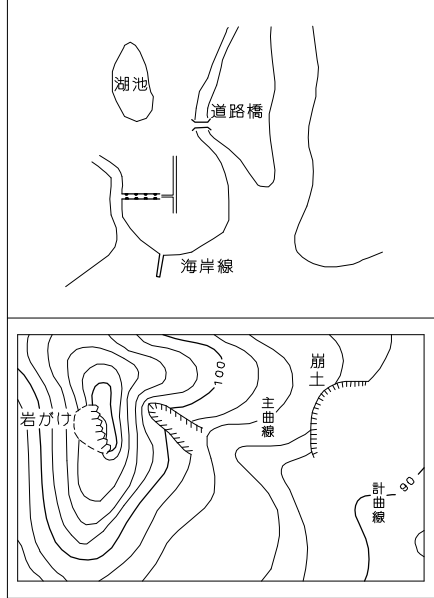

S-24-2