

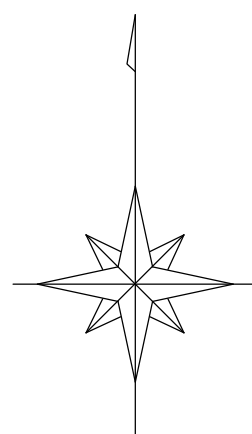


## 道路台帳図（測定基図）

- ・本道路台帳図等は令和6年4月1日現在のもです。
- ・この道路台帳図に記載の道路幅員は現況幅員であり、土地境界を示すものではありません。
- ・記載されている地形や建築物線は地図作成時のものであり、最新の情報ではない可能性があります。
- ・道路台帳図等に関する著作権は、高知市に帰属します。
- ・道路台帳図等の閲覧に際して発生した、直接または間接の損害について、高知市は一切の責任を負いません。

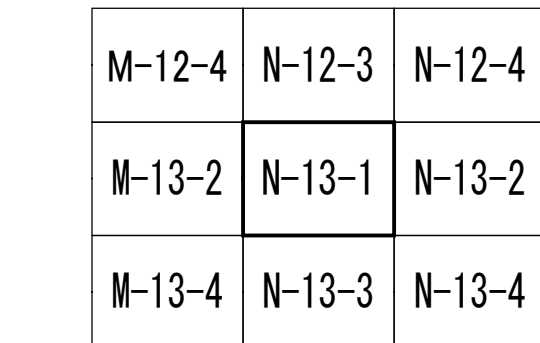


## 凡 例



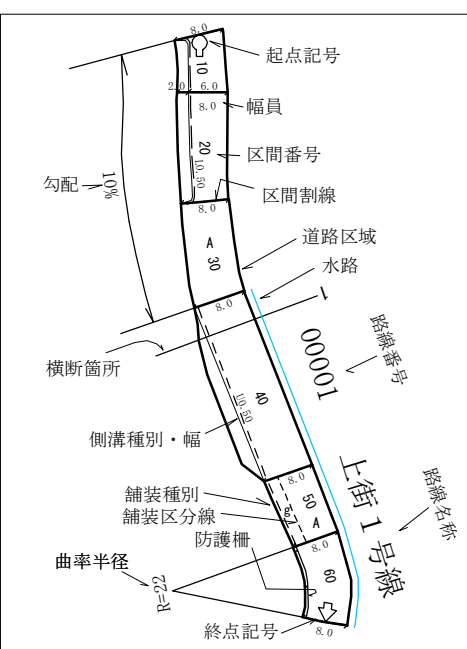


側溝の説明片

①分類  
U: U字側溝 (有蓋U・無蓋Uの区分は図面表示による)  
L: 三角側溝 (L型側溝を含む)  
S: 溝型側溝 (石張側溝を含む)

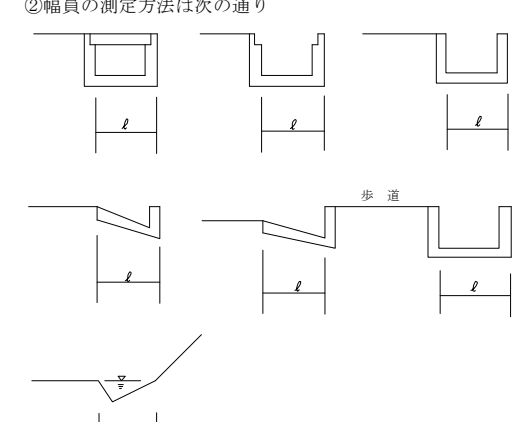

④⑤cm以下の水路及び側溝は原則として表示しない。

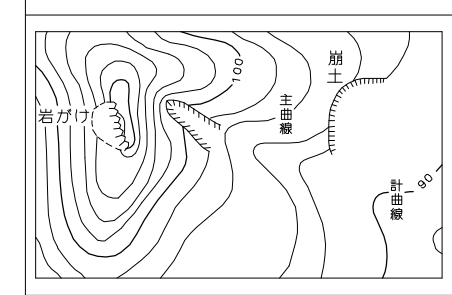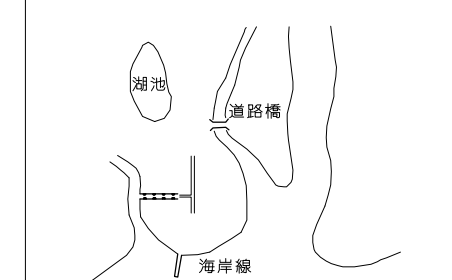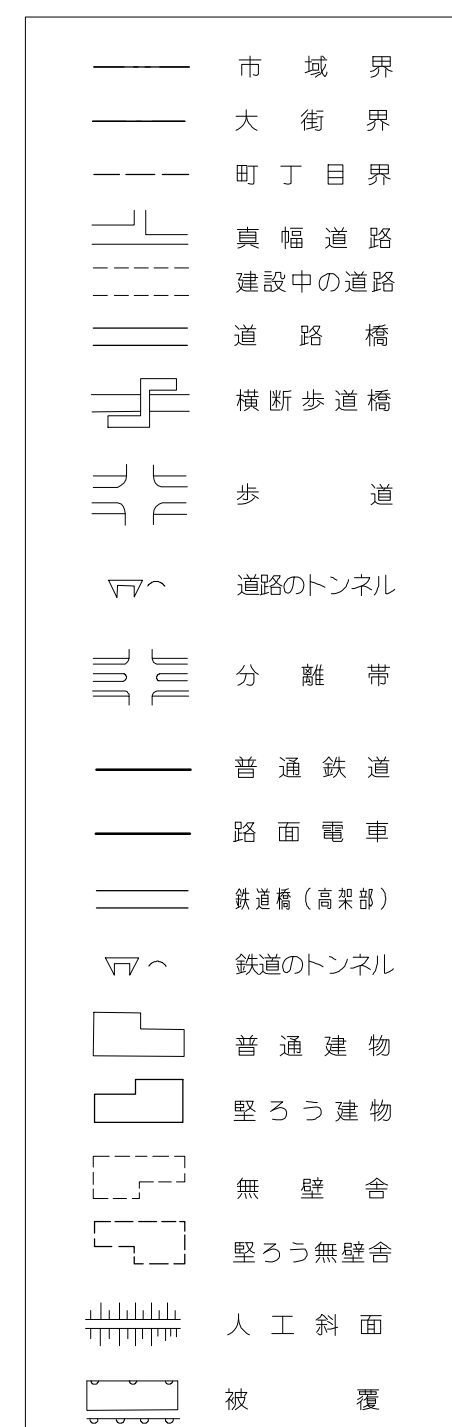

N-13-1