



舗装平面図 S=1:500

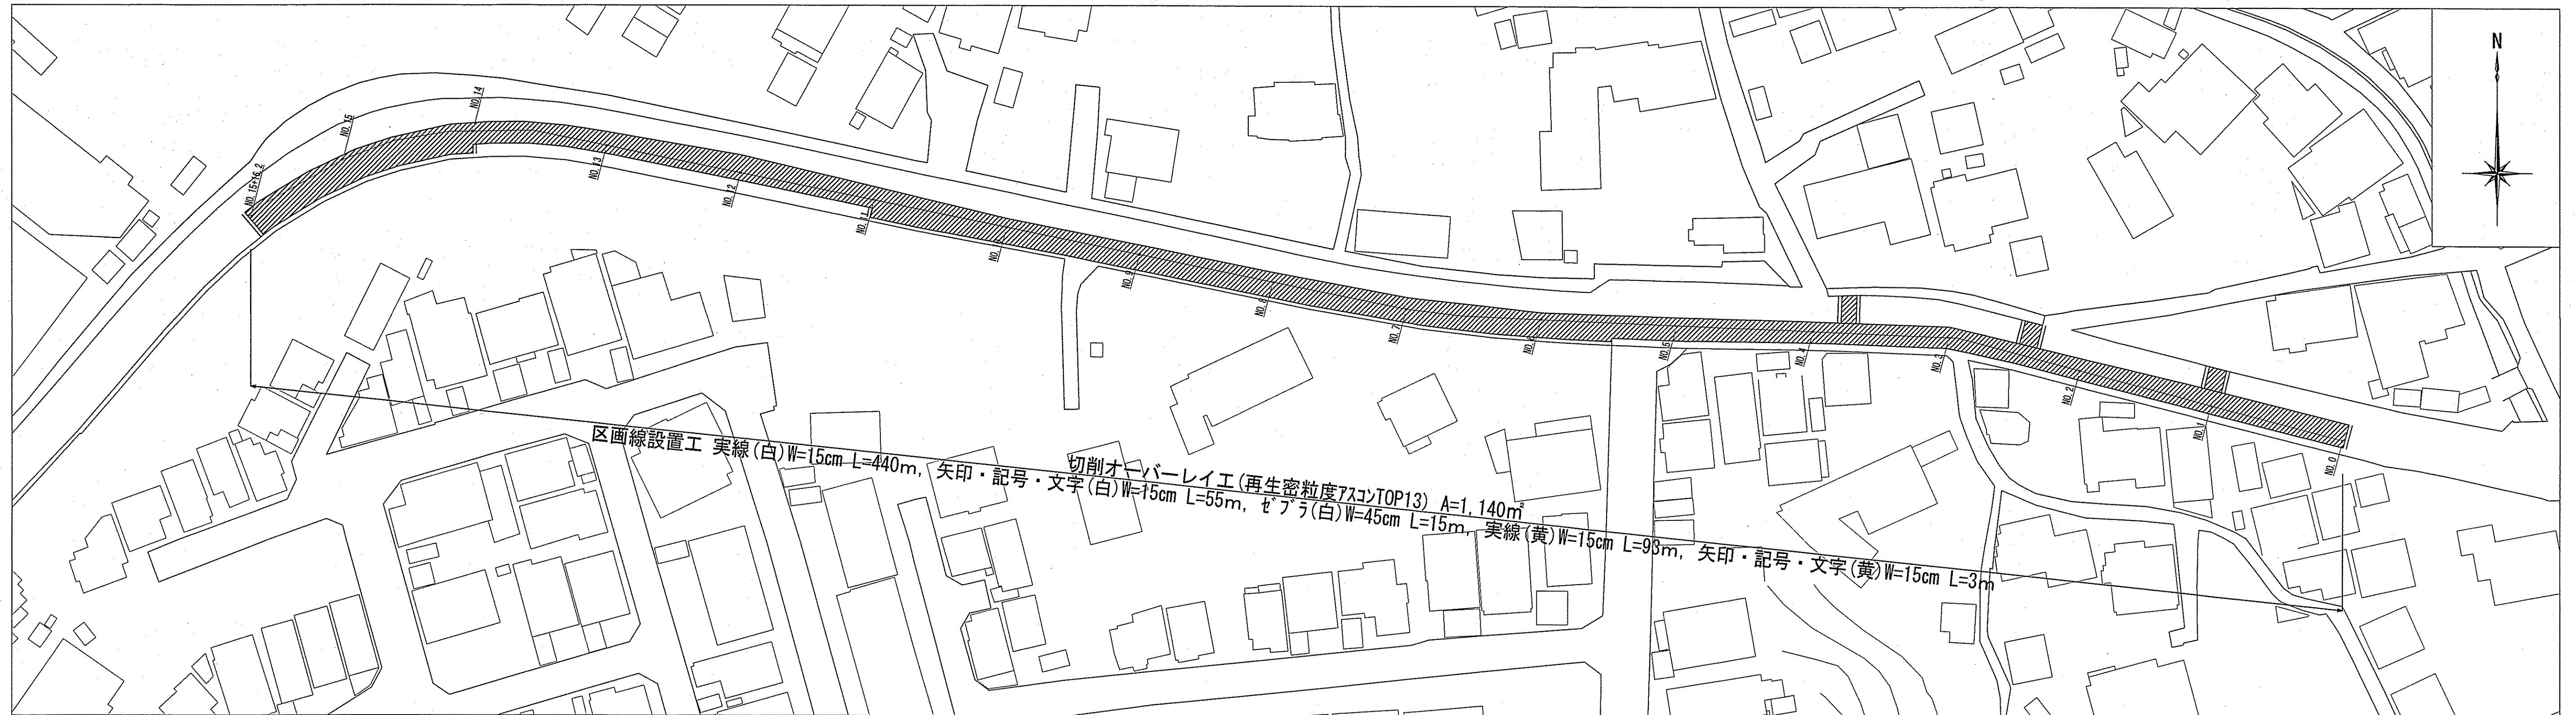


凡例	
	切削オーバーレイ工
	舗装版切断


位置図 S=1:5000

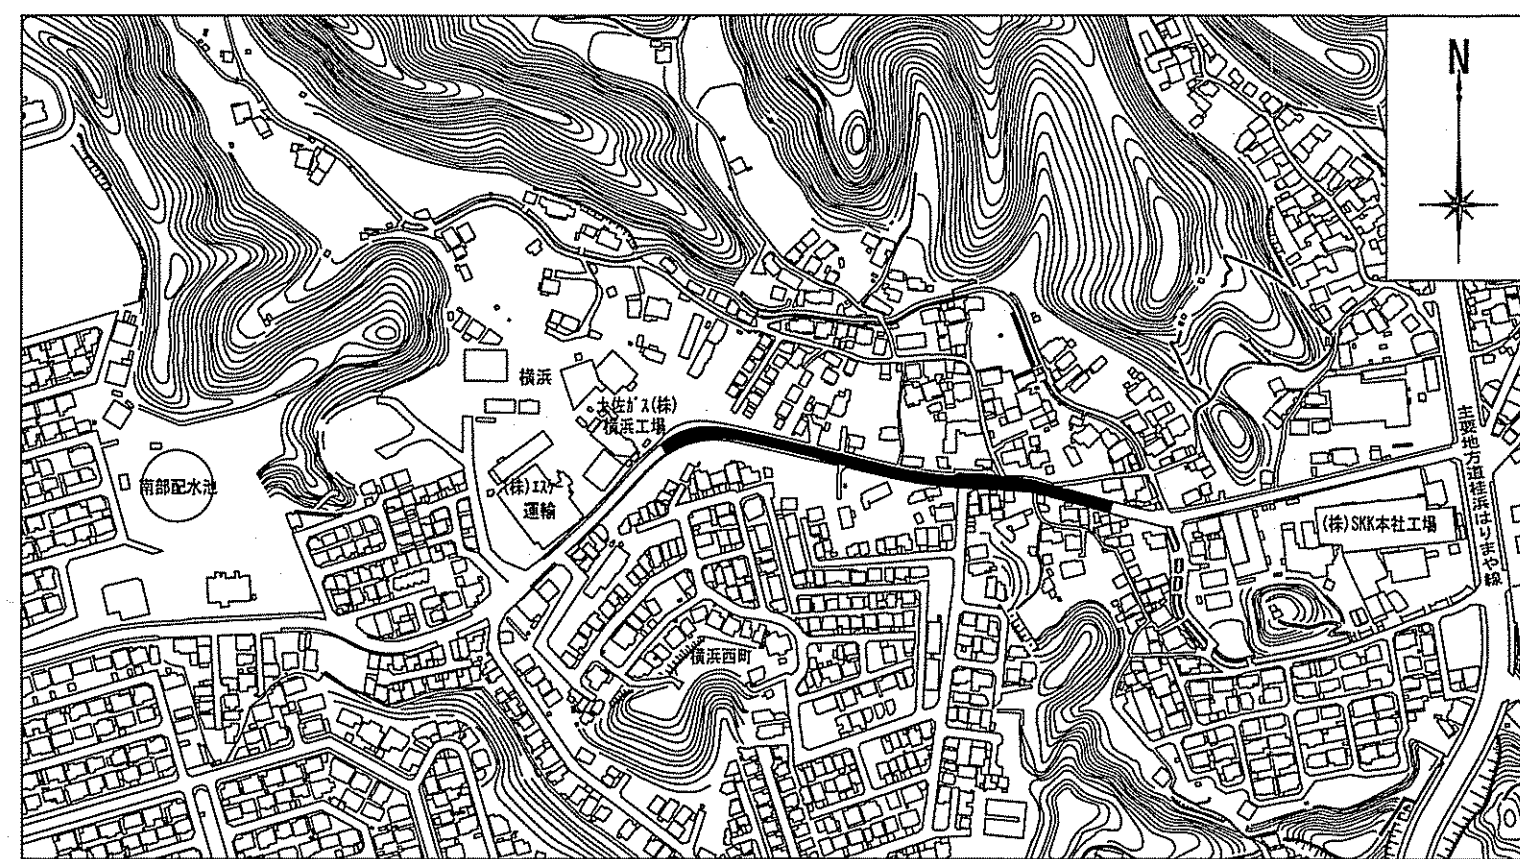

横断面図 S=1:100

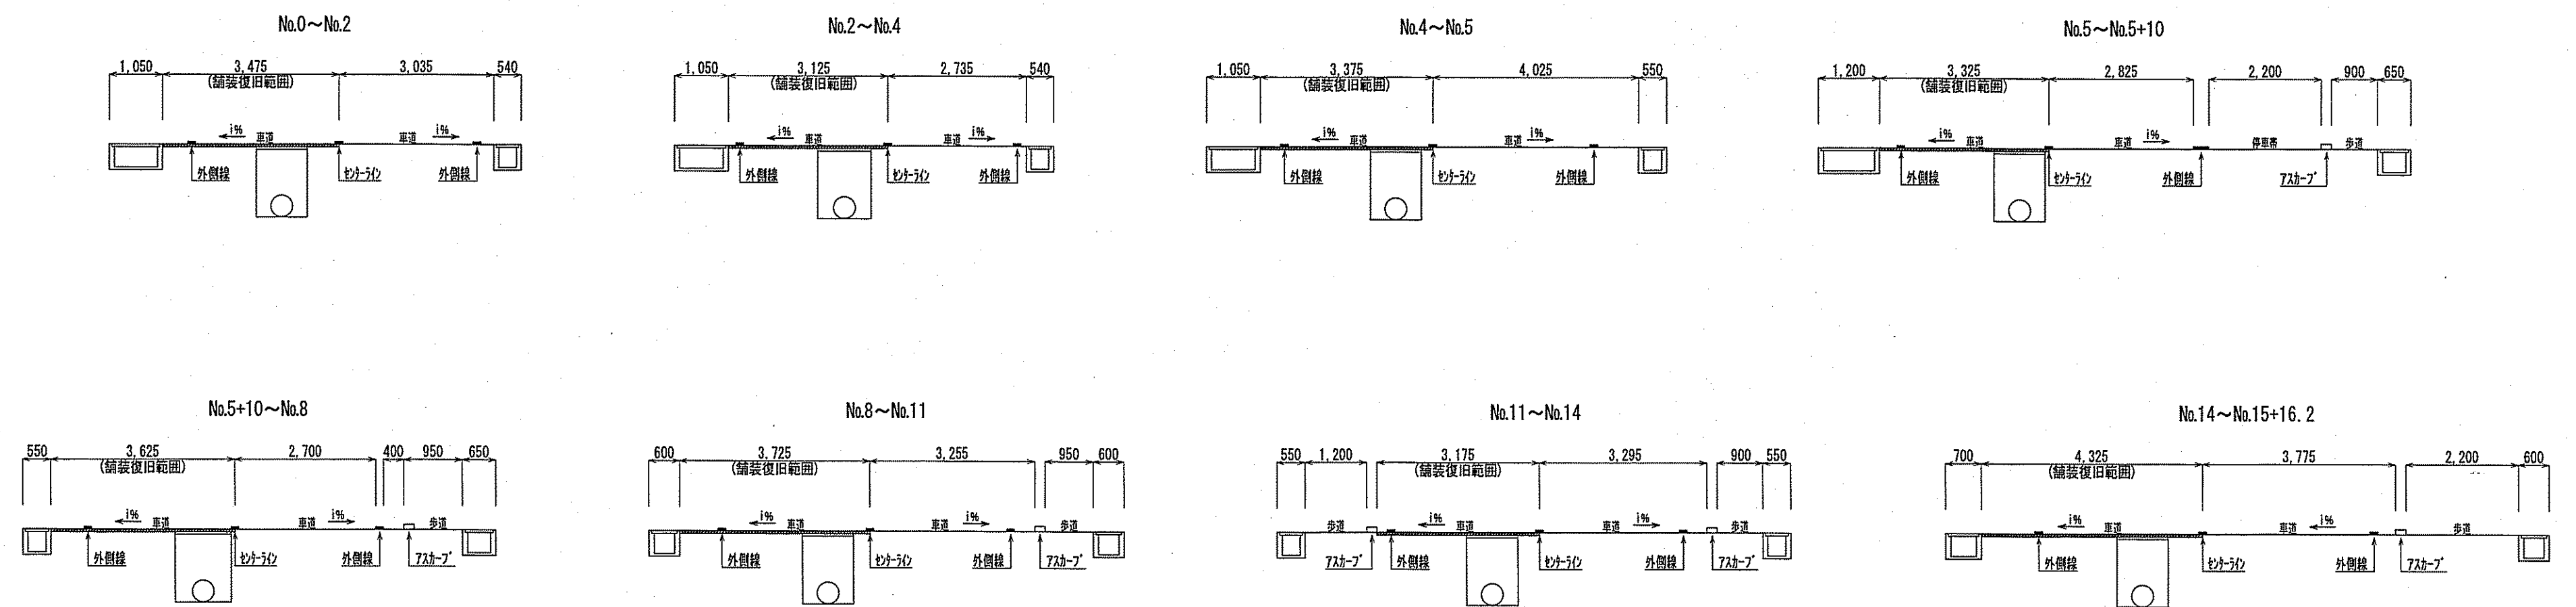

舗装復旧断面図 S=1:10

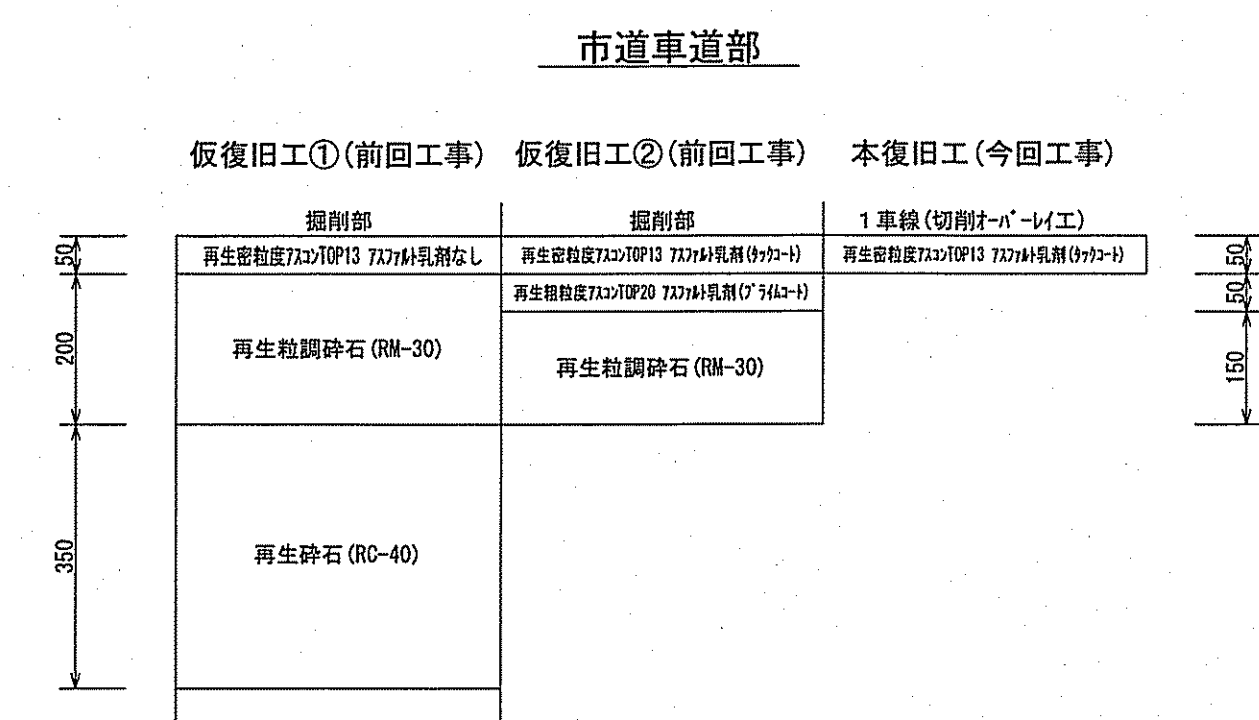

課長	課長補佐	係長	調査	設計
令和5年度				1/1
横浜・横浜西町送水管布設に伴う舗装工事 設計図面				図示
位置図・舗装平面図・横断面図・舗装復旧断面図				図示
高知市上下水道局水道整備課				