
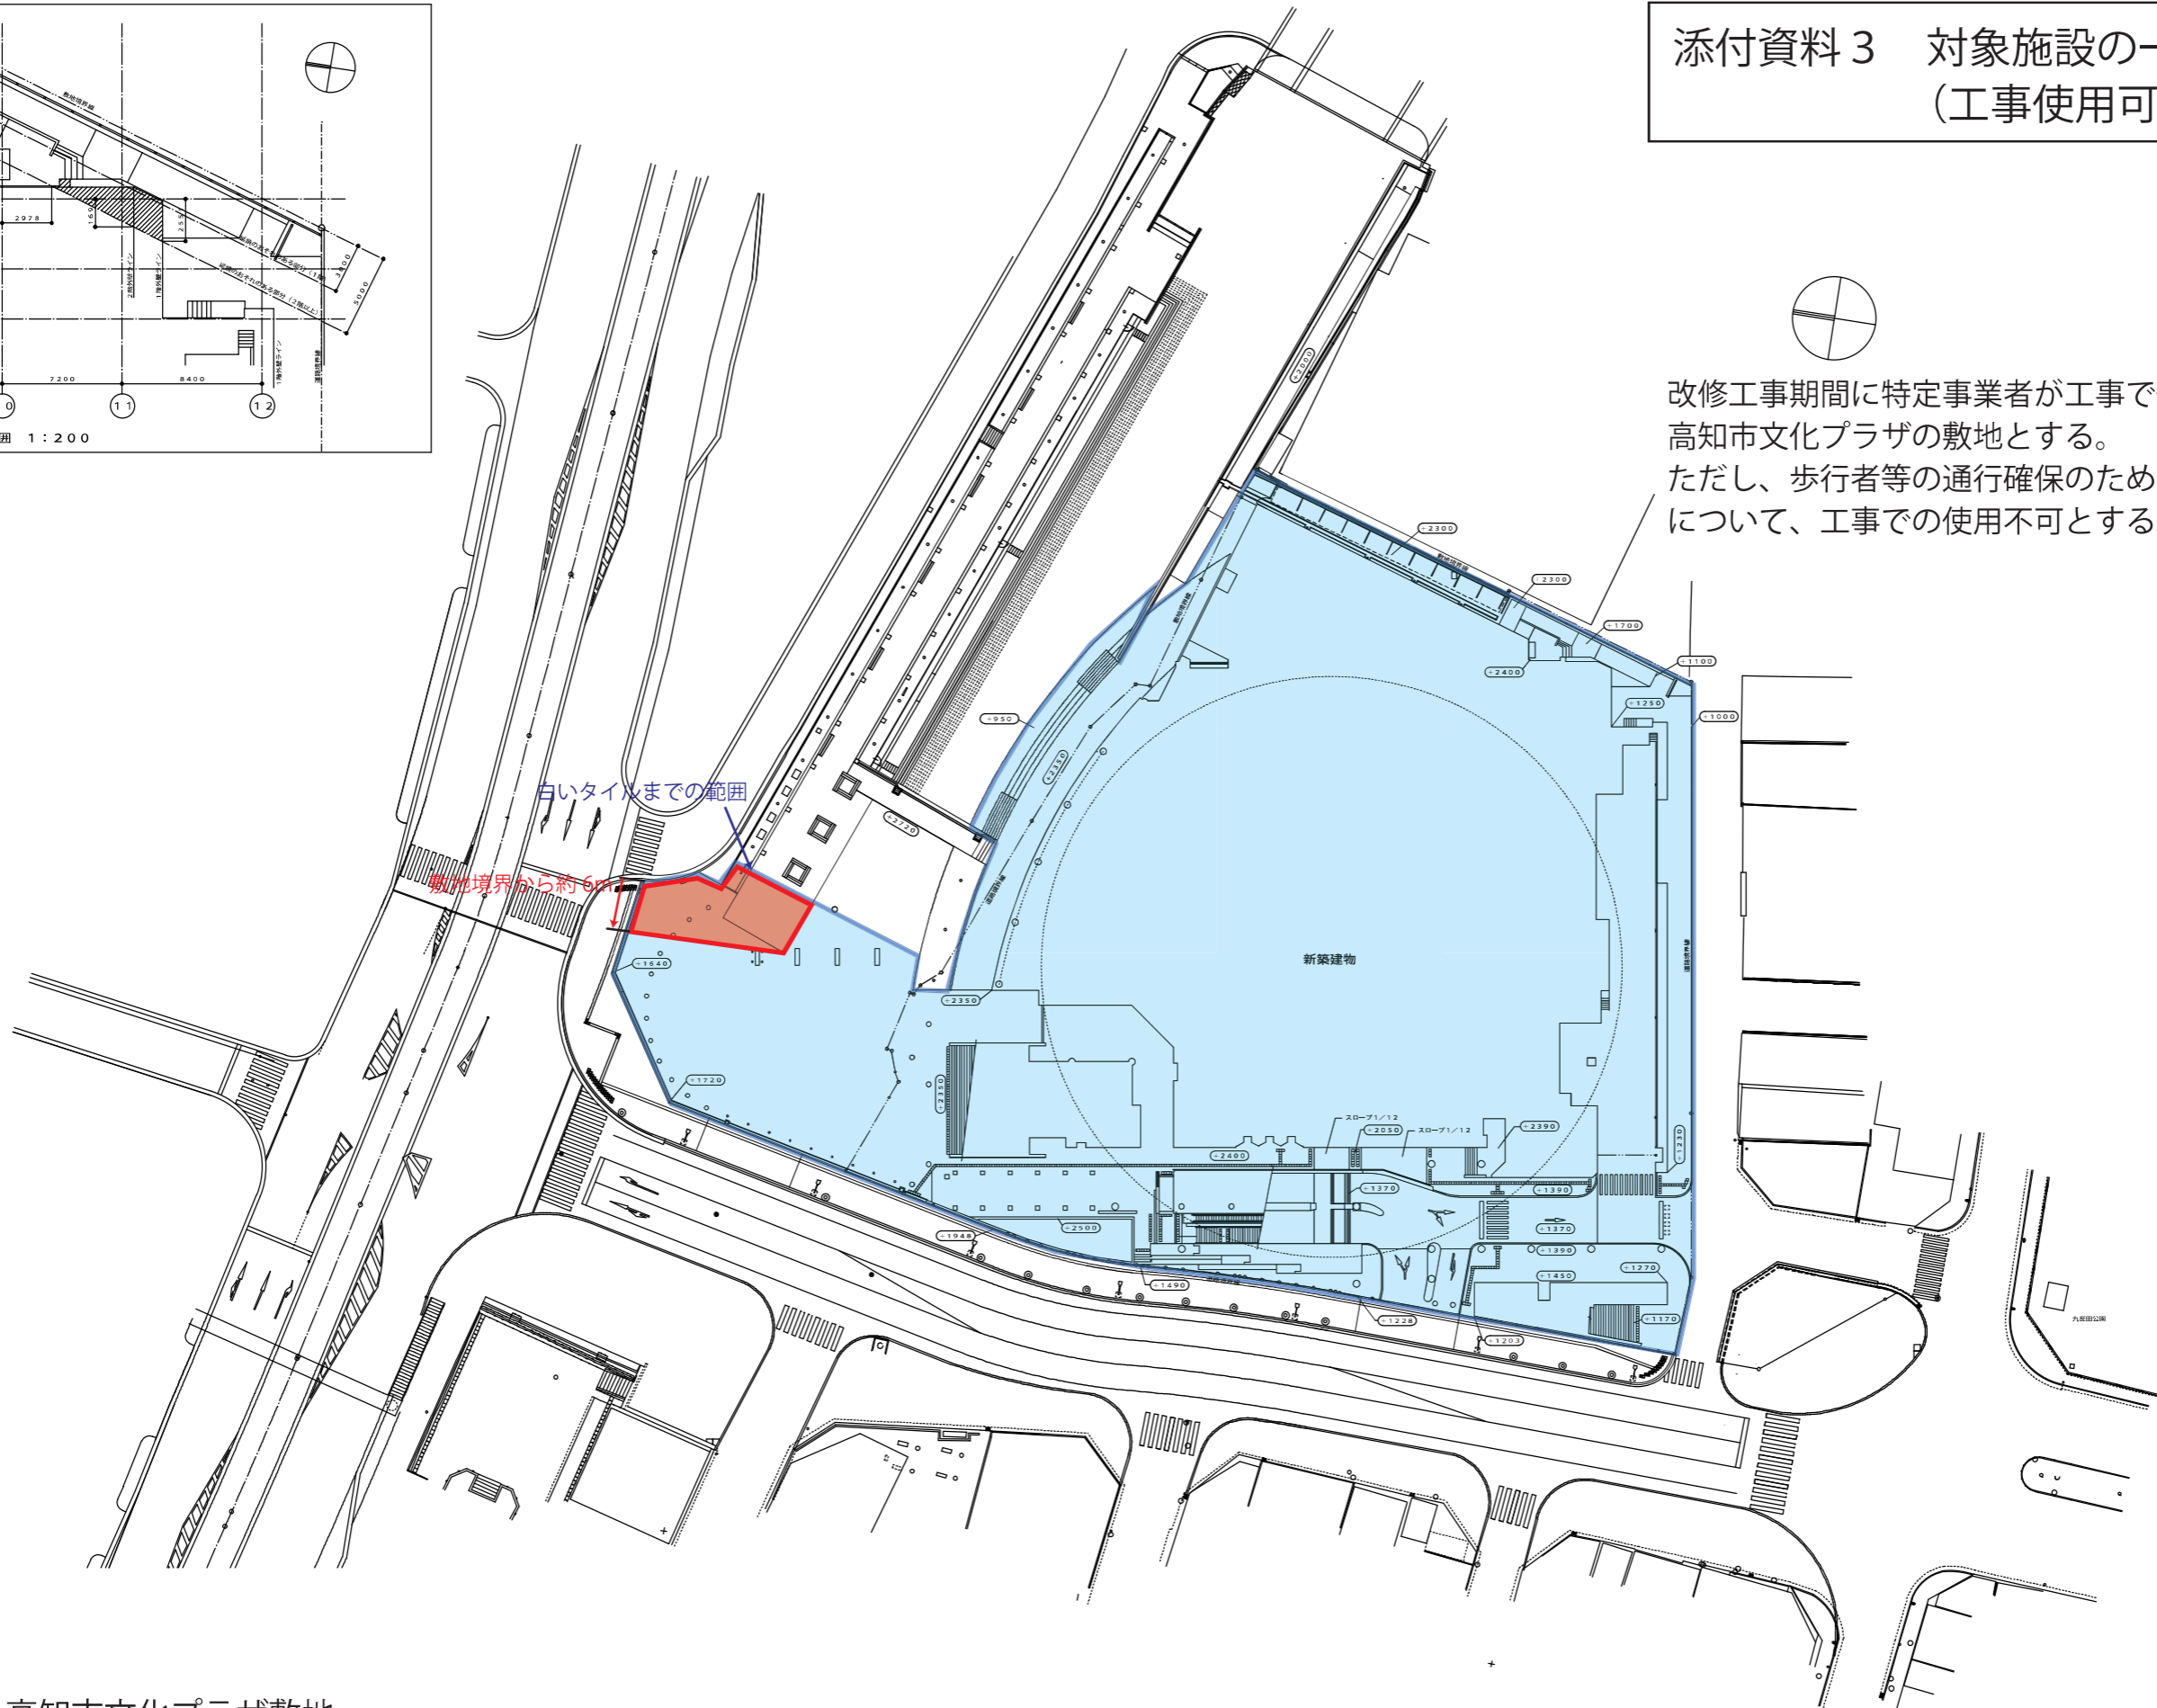


添付資料3 対象施設の一般図 補足
(工事使用可能範囲)

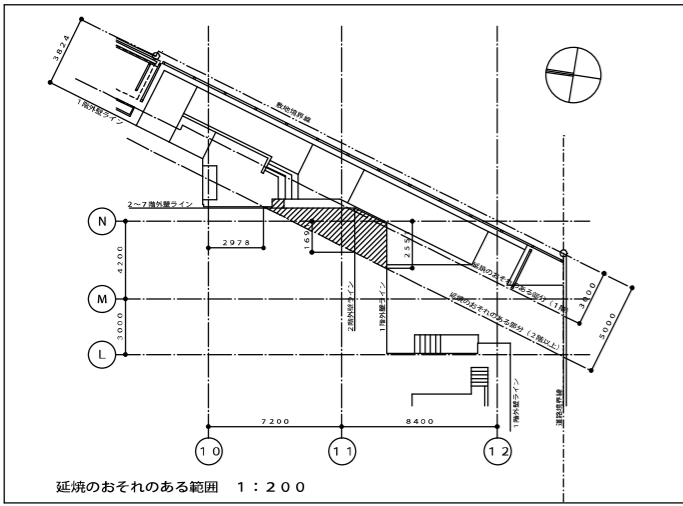

改修工事期間に特定事業者が工事で使用可能な範囲は、高知市文化プラザの敷地とする。
ただし、歩行者等の通行確保のため、本資料に示す部分について、工事での使用不可とする。

- 高知市文化プラザ敷地
- 高知市文化プラザ敷地のうち工事使用不可の範囲

高知市教育委員会文化体育施設建設室				昭和設計・細木建築研究所委託業務共同企業体 管理建築士 大西 晃 1級建築士 大臣登録 第92036号				工事名称 (仮称) 市民総合文化プラザ新築工事 建築主体工事		No.	
文 体 室	室長	課長	係	建築 課	課長	課長補佐	係長	係	DATE	図面名称 配置図 1:400	DEPT.