



高知市役所書庫棟消防用設備


図 面 目 次	
図 番	図 面 名 称
2枚/内 1	自動火災報知・誘導灯設備 系統図 平面図 凡例数量表
2枚/内 2	消火器設備 1階、2階、3階平面図

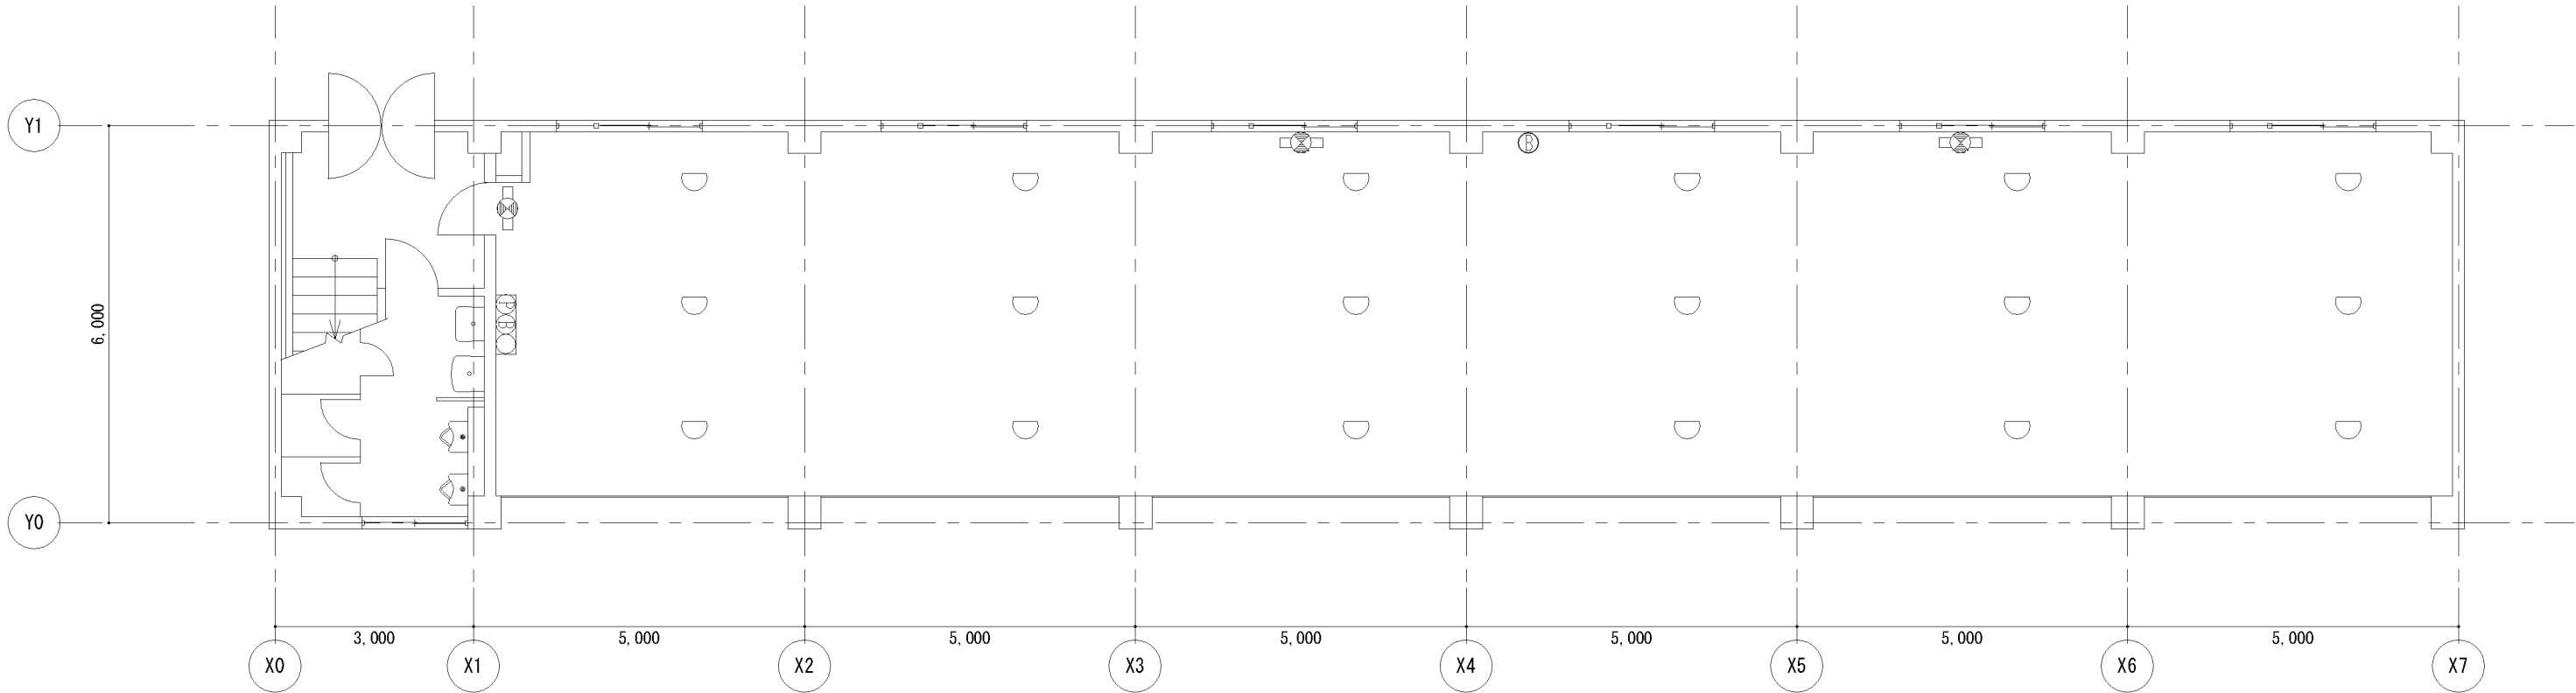


1 階平面図 S=1/100

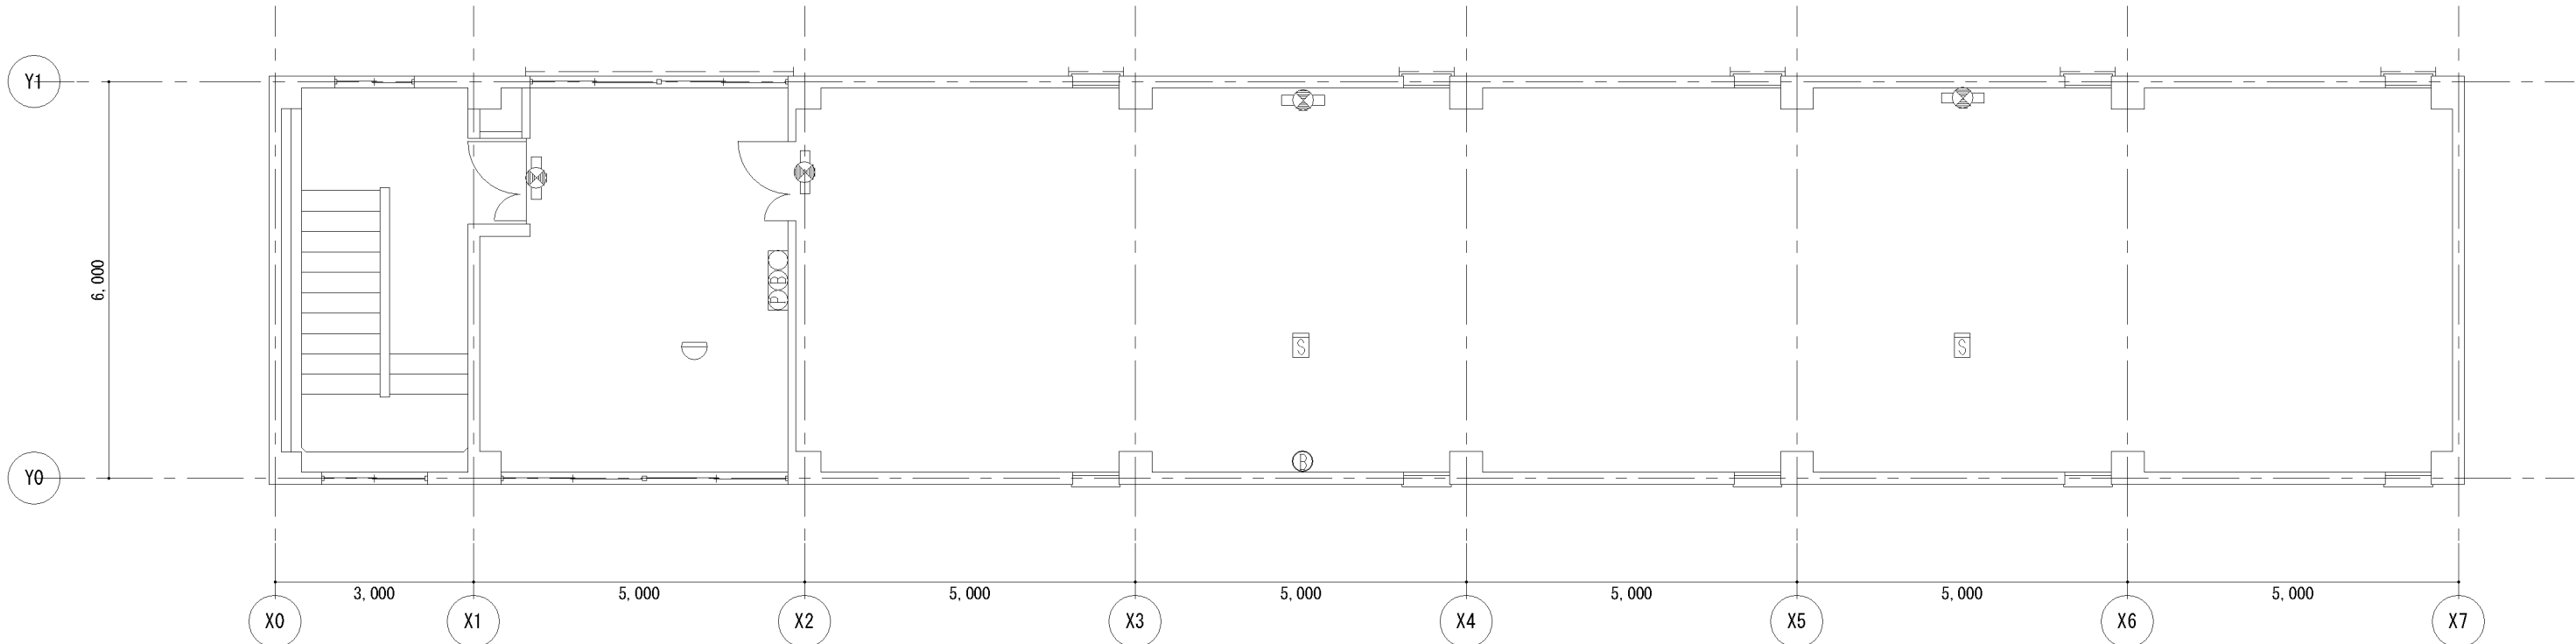

2 階平面図 S=1/100

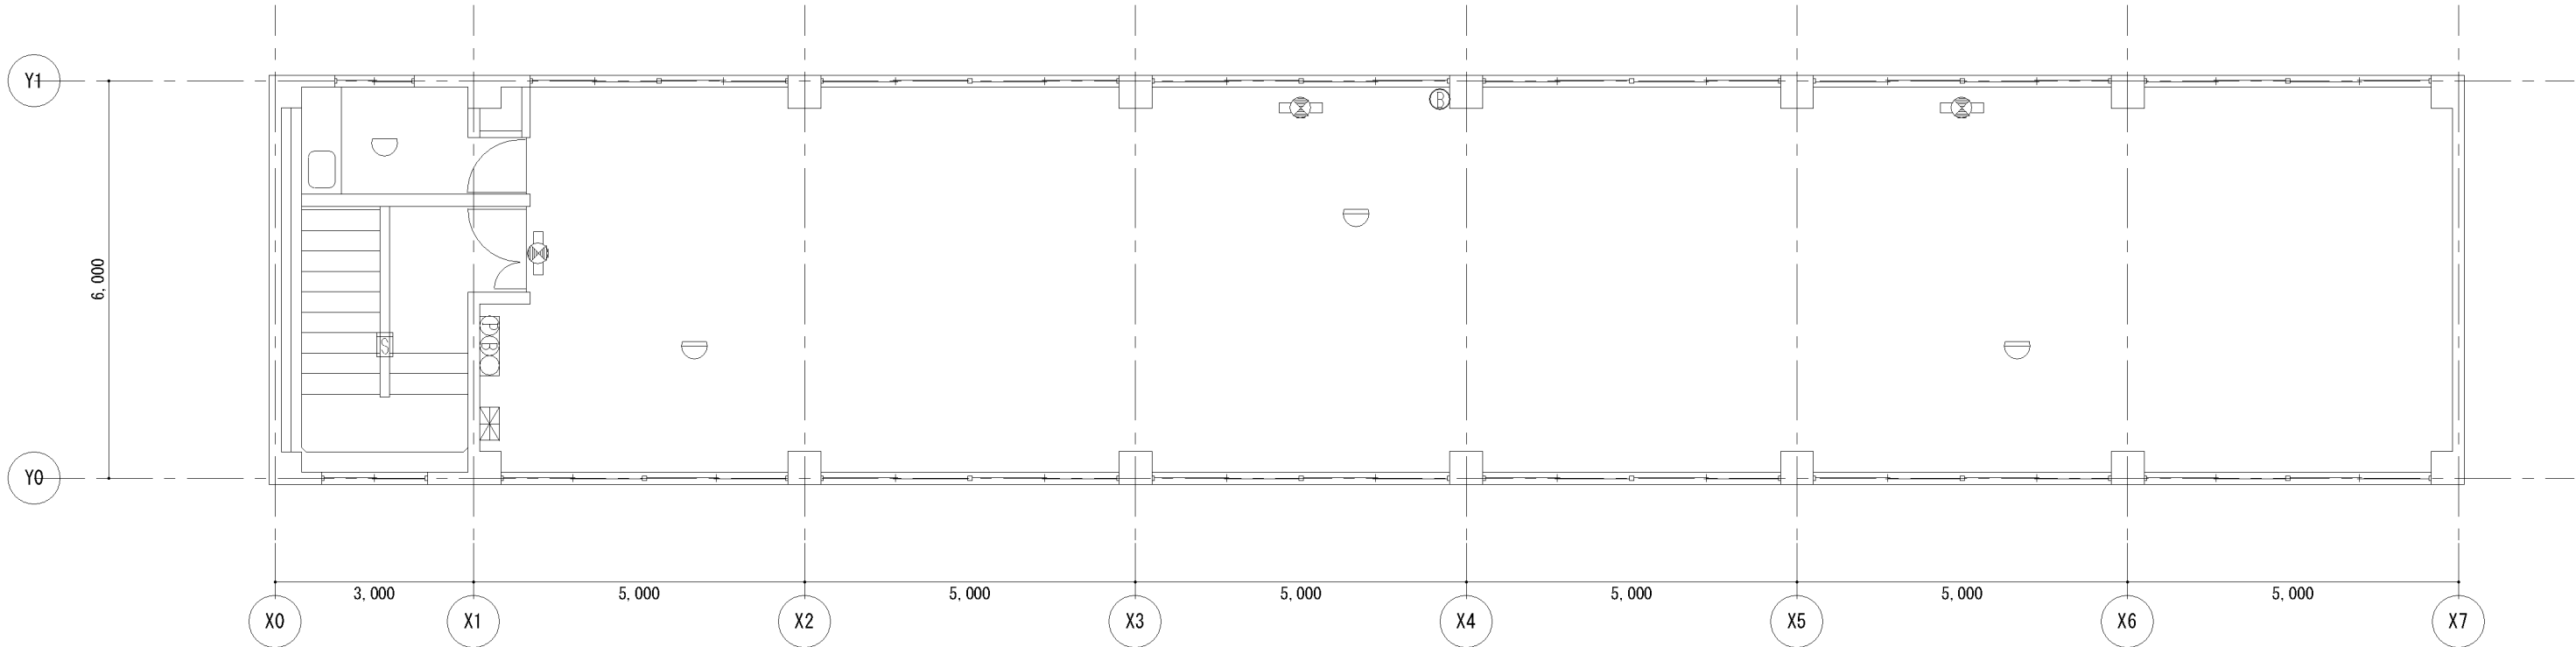

3 階平面図 S=1/100

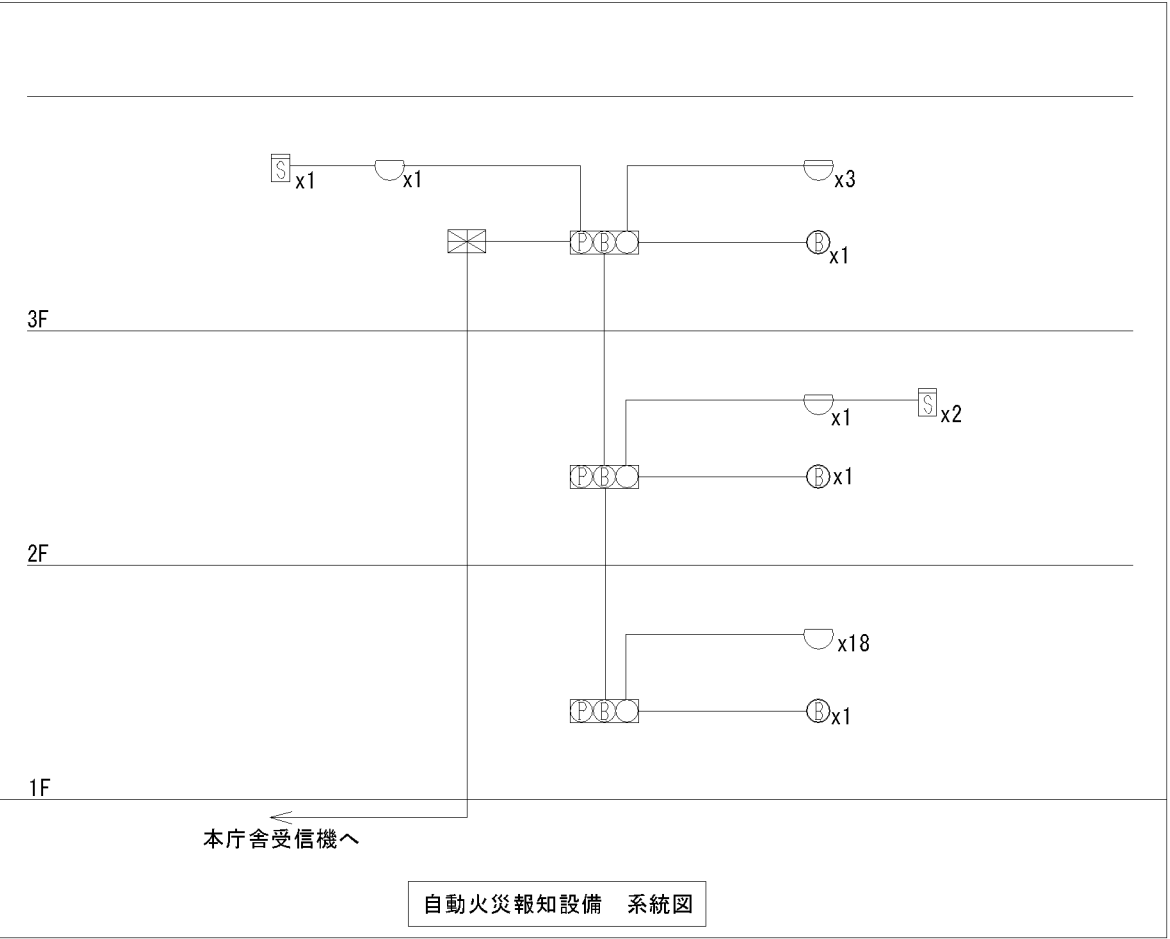

		1 F	2 F	3 F	計
	P 型 2 級受信機 5 回線			1	1
	総合盤 (P-1 発信機・ベル・表示灯)	1	1	1	3
	差動式スポット型 感知器 2 種		1	3	4
	定温式スポット型 感知器 2 種	1 8		1	1 9
	イオン化式煙感知器 2 種		2	1	3
	ベル (150mm)	1	1	1	3
	FL20W-1 避難口誘導灯	3	4	3	1 0

※2F・3F誘導灯は不点灯


工 事 名 称
高知市役所 書庫棟 消防用設備

図 面 名 称
自動火災報知 誘導灯設備 平面図
自動火災報知設備 系統図・凡例数量表


縮 尺
1/100 1/ 1/
日 付
20年 3月 14日
設 計
柳 幹浩

(有)石 坂 設 備 設 計 事 務 所
高 知 市 桜 井 町 2 - 3 - 2 5 PHONE (0888) 83-1443


図 番
2 枚 ノ 内 1

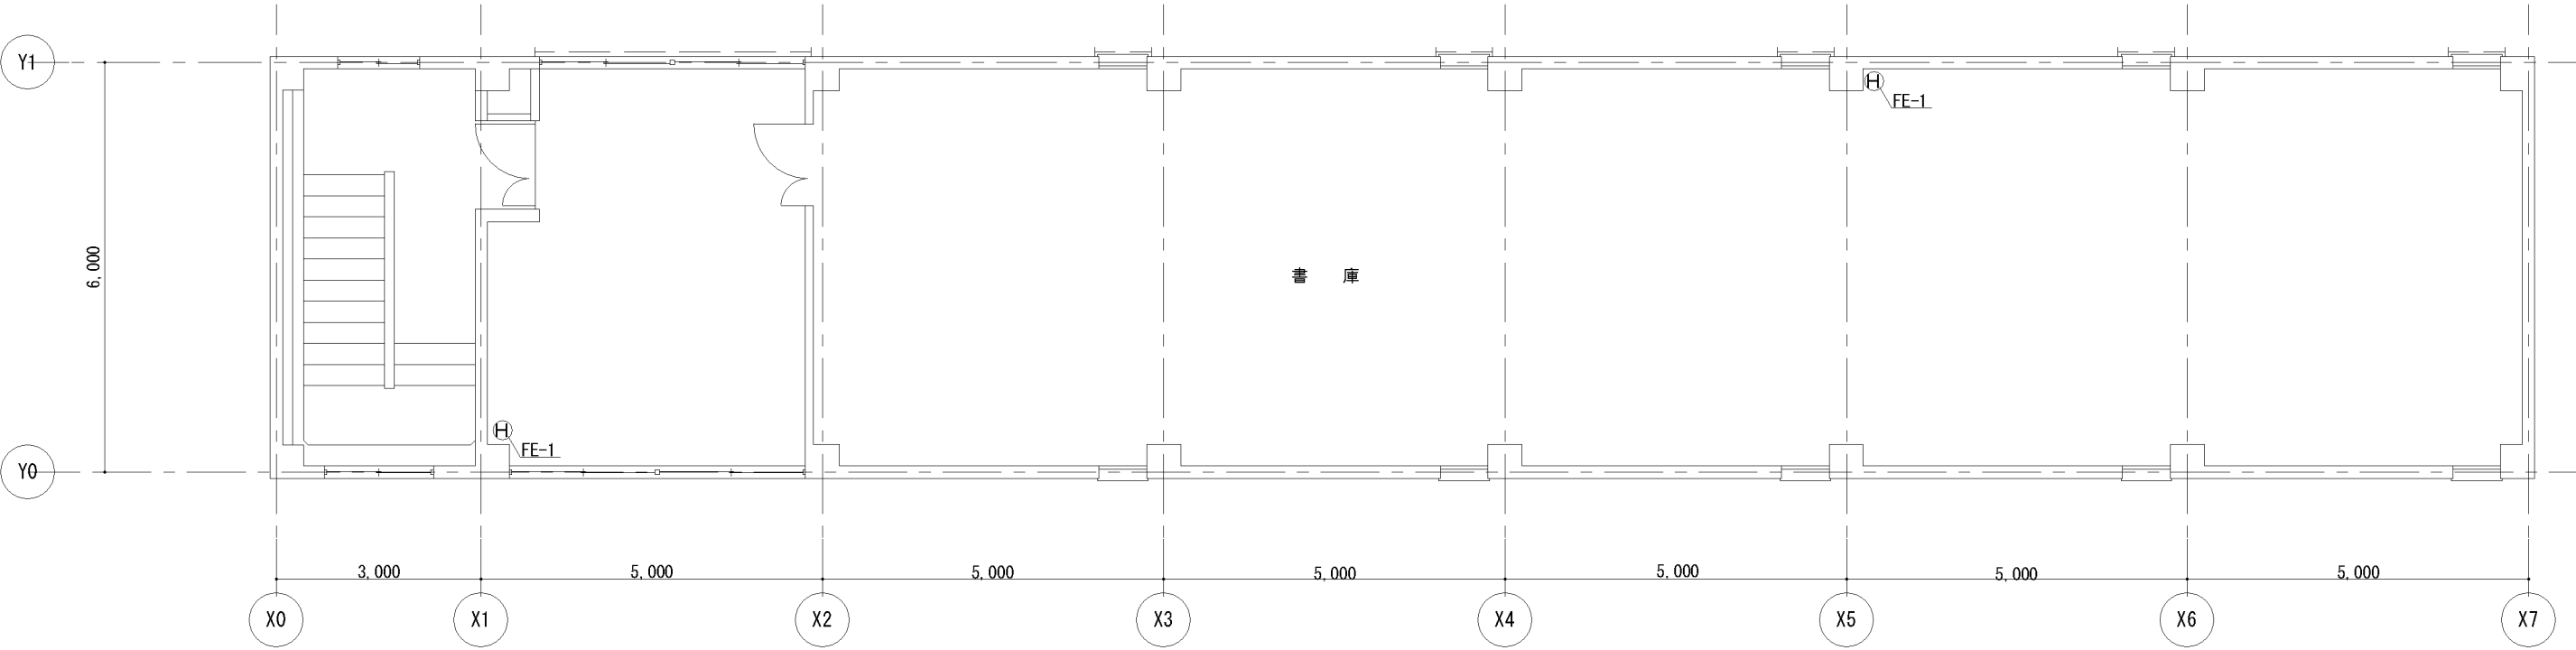

3階平面図 S=1/100

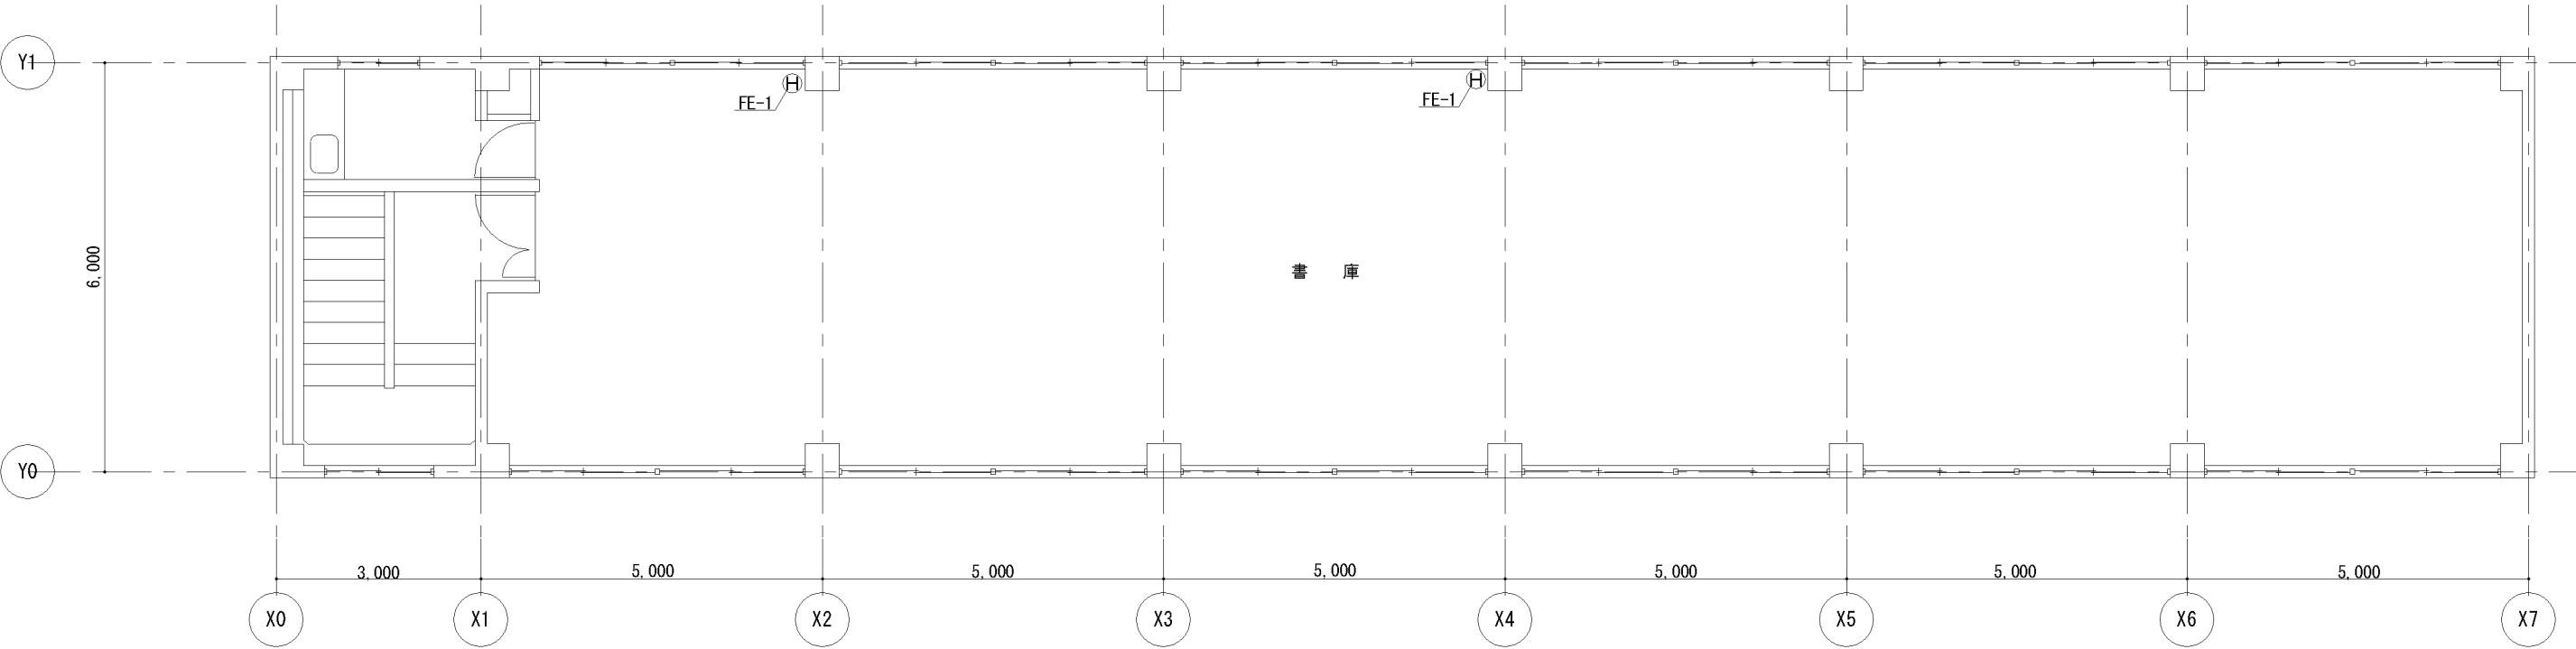

2階平面図 S=1/100

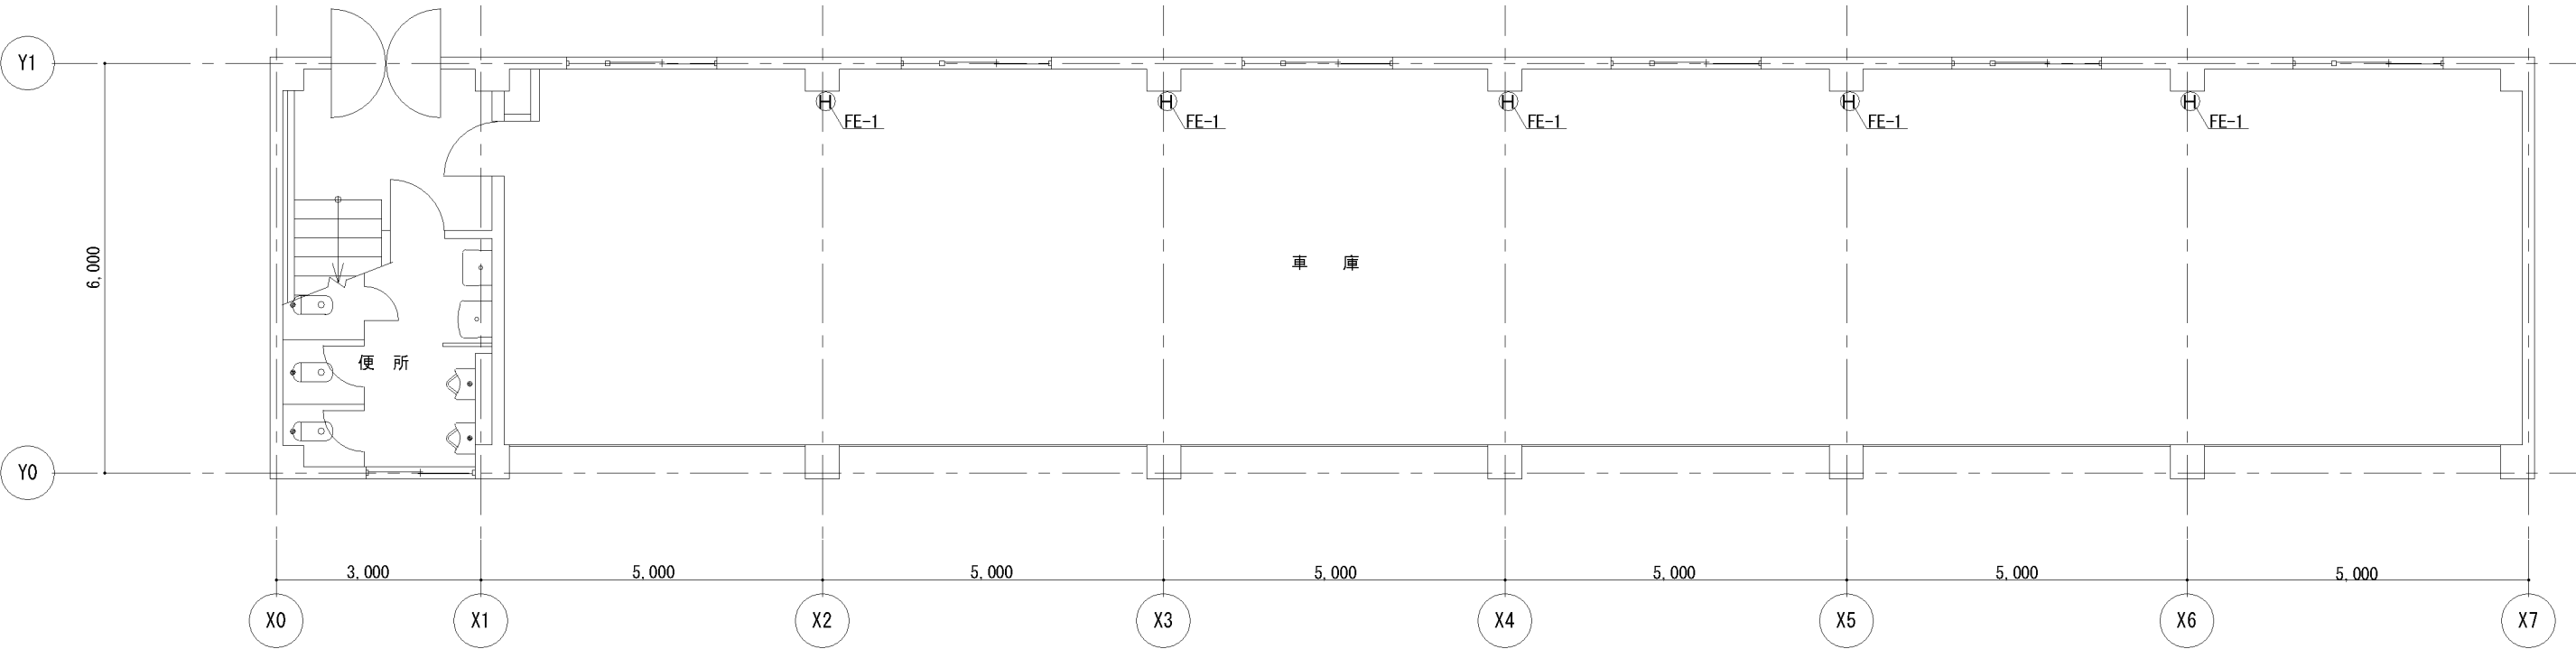

1階平面図 S=1/100

記 号	名 称	合計員数
FE-1	消火器（粉末ABC消火器4号）	9

工 事 名 称	図 面 名 称	縮 尺	日 付	設 計	(有)石 坂 設 備 設 計 事 務 所	図 番
高知市役所書庫棟消防用設備	消火器設備 1階平面図 2階平面図 3階平面図	1/100 1/ 1/	20 年 3 月 日	石 坂	高 知 市 桜 井 町 2 - 3 - 2 5 PHONE (088) 883-1443	2 枚 ノ 内 2