
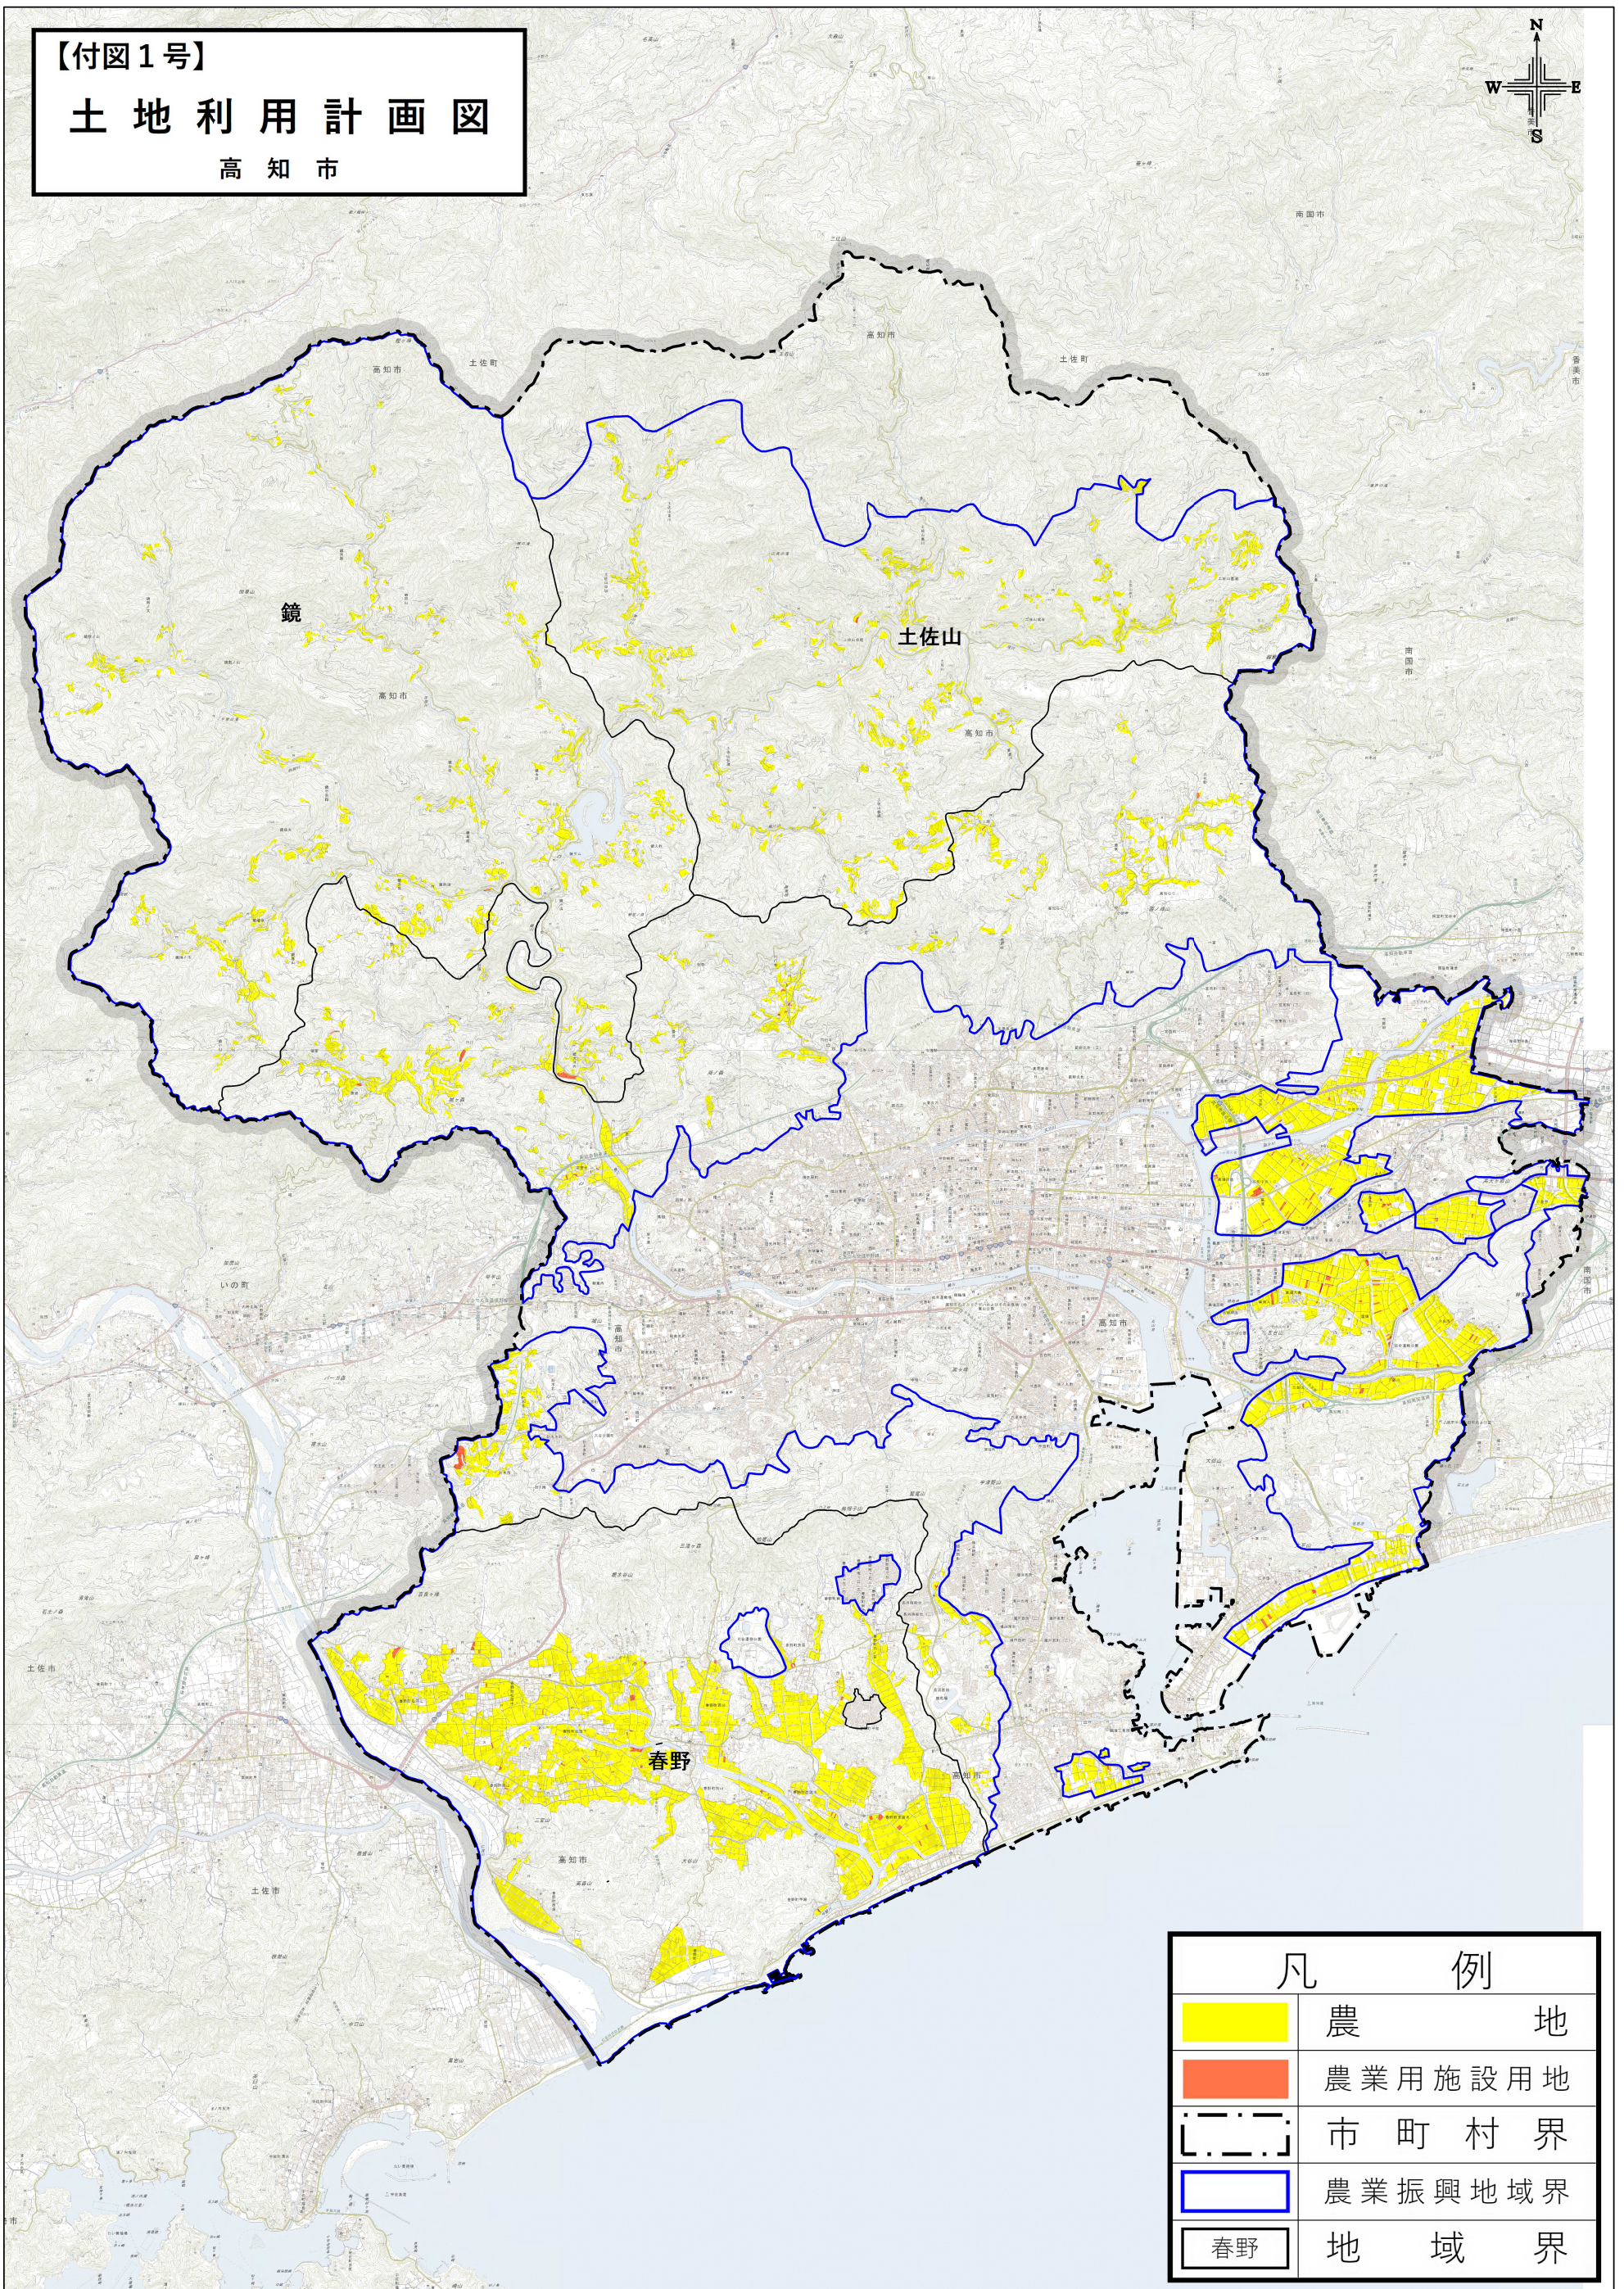



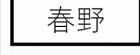


【付図1号】

土地利用計画図

高知市

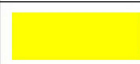

凡 例	
	農 地
	農業用施設用地
	市 町 村 界
	農業振興地域界
	春野 地 域 界

測量法に基づく国土地理院長承認(複製)R 5JHf 426
本製品を複製する場合には、国土地理院の長の承認を得なければならない。
※農地及び農業用施設用地については、筆界未定等のため一部表示されていない箇所があります。