


Q-26-3

道路台帳図（測定基図）

・本道路台帳図等は令和6年4月1日現在のものです。
 ・この道路台帳図に記載の道路幅員は現況幅員であり、土地境界を示すものではありません。
 ・記載されている地形や建築物線は地図作成時のものであり、最新の情報ではない可能性があります。
 ・道路台帳図等に関する著作権は、高知市に帰属します。
 ・道路台帳図等の閲覧に際して発生した、直接または間接の損害について、高知市は一切の責任を負いません。

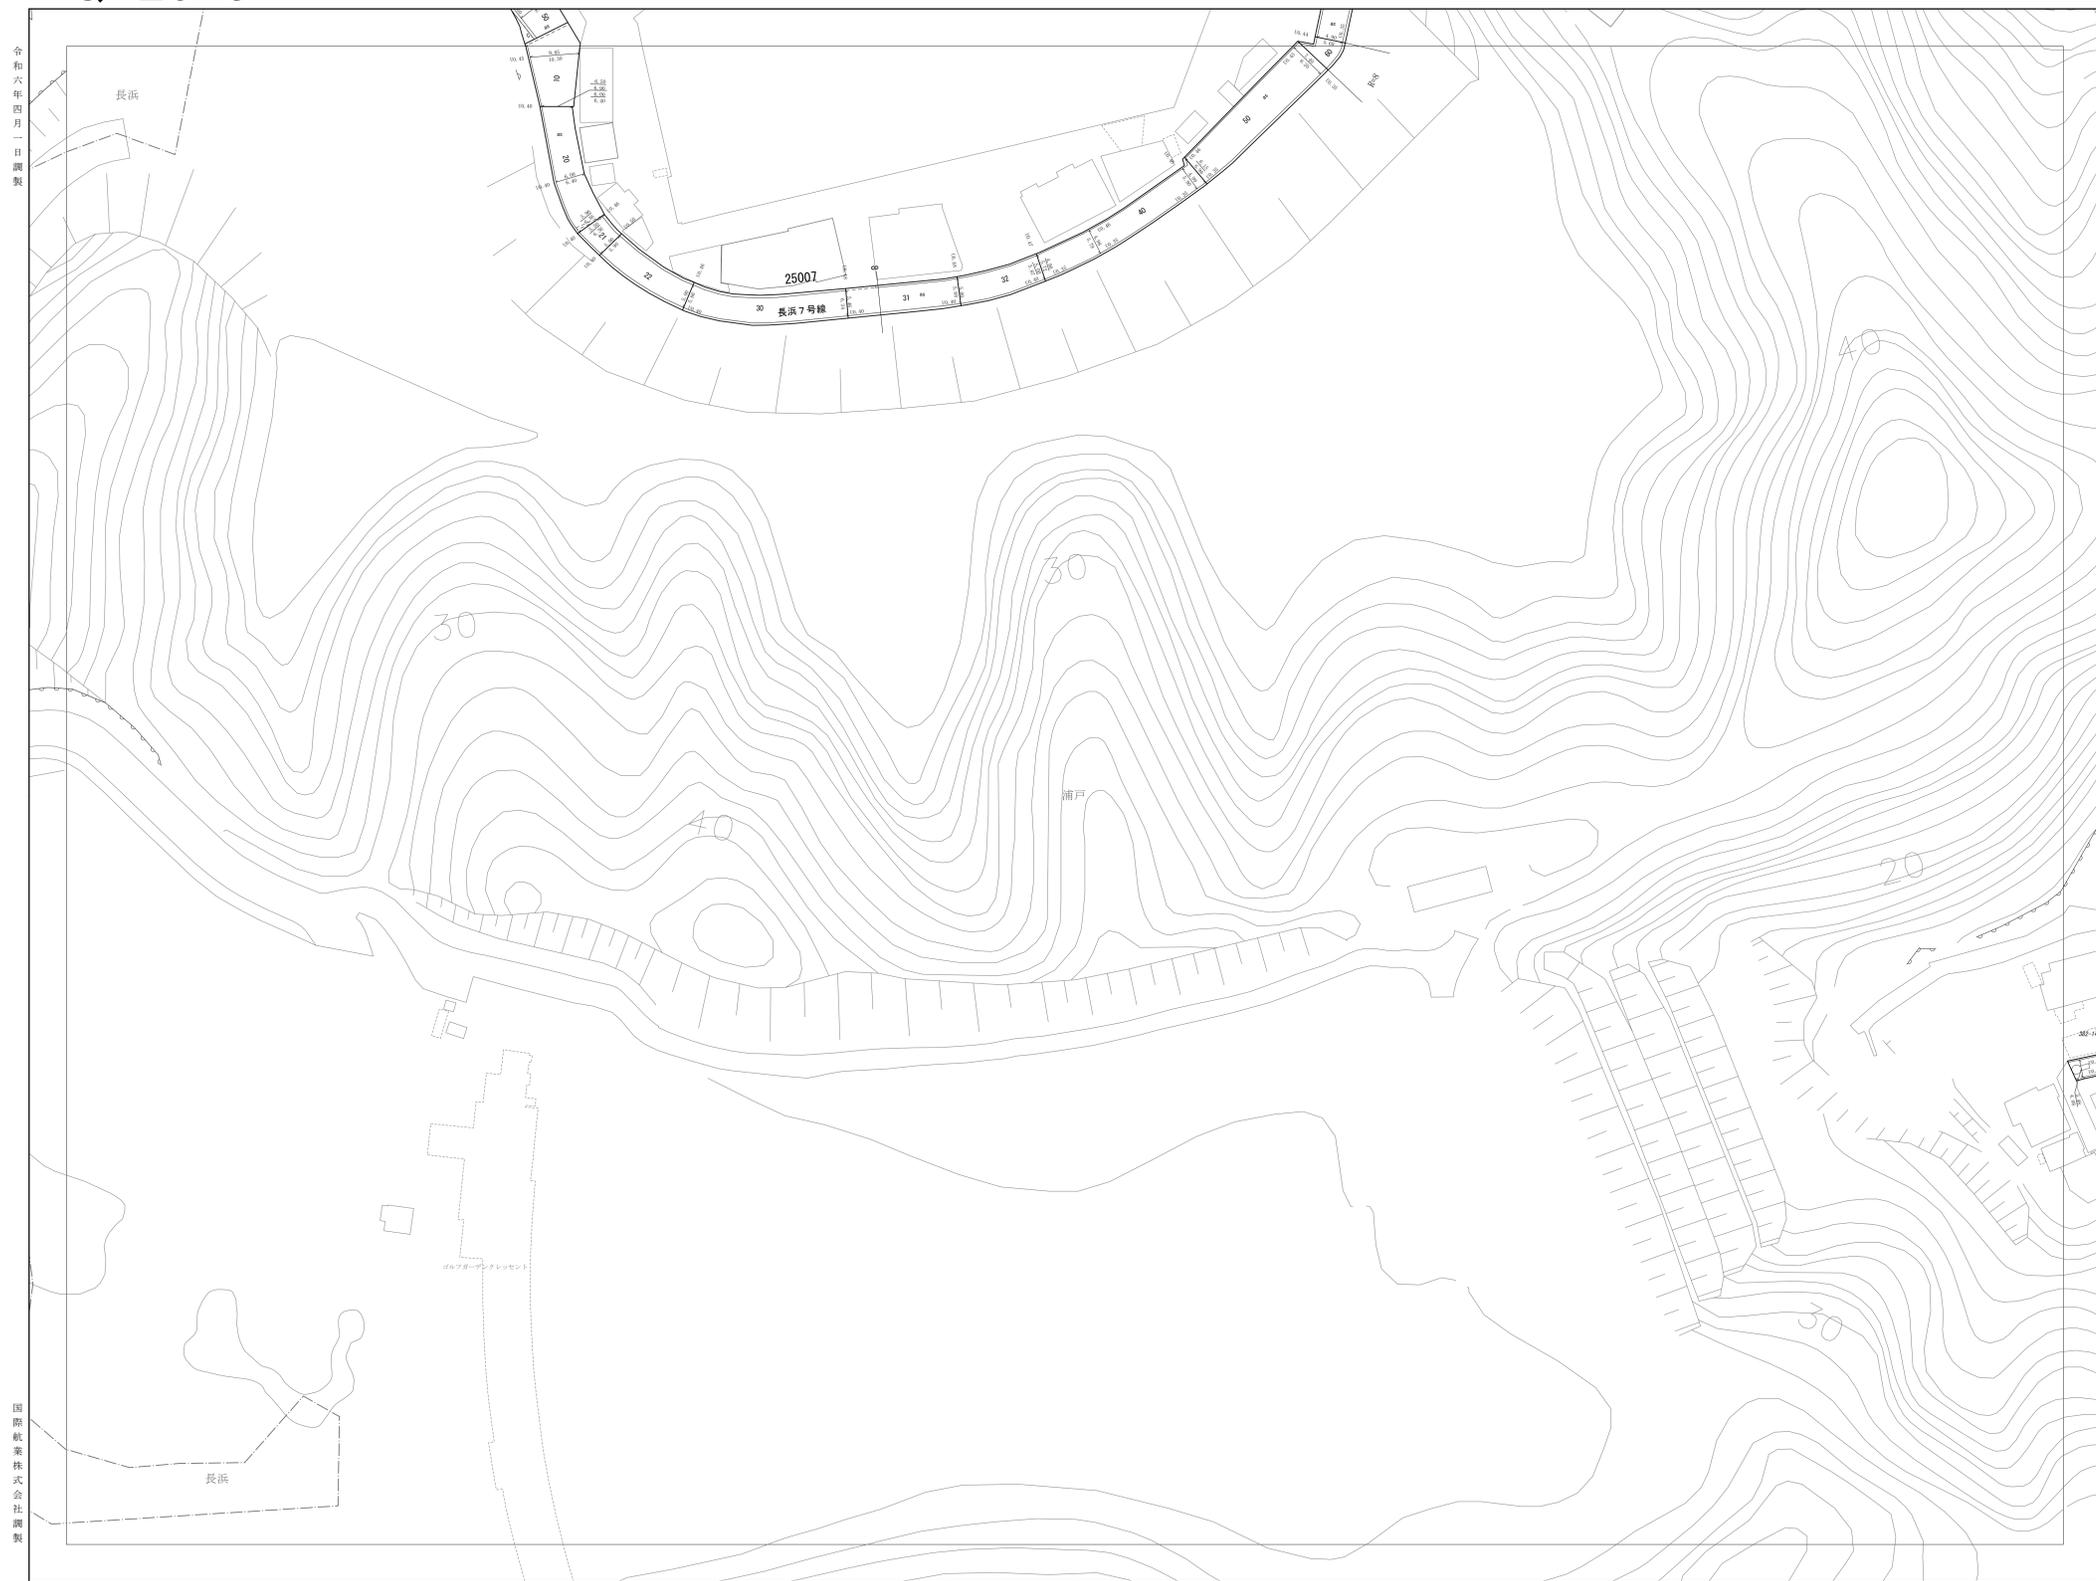


令和六年四月一日調製

国際航業株式会社調製

P-26-2	Q-26-1	Q-26-2
P-26-4	Q-26-3	Q-26-4
P-27-2	Q-27-1	Q-27-2



凡例

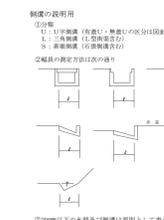

- 市域界
- 大町界
- 町丁目界
- 県道
- 建設中の道路
- 道路橋
- 横断歩道橋
- 歩道
- 涵道のトンネル
- 分離帯
- 普通鉄道
- 路面電車
- 鉄道（高架橋）
- 鉄道のトンネル
- 普通建物
- 堅ろう建物
- 無壁舎
- 堅ろう無壁舎
- 人工斜面
- 被覆

高知市



Q-26-3