


N-15-2

道路台帳図（測定基図）

・本道路台帳図等は令和7年4月1日現在のものです。
 ・この道路台帳図に記載の道路幅員は現況幅員であり、土地境界を示すものではありません。
 ・記載されている地形や建築物線は地図作成時のものであり、最新の情報ではない可能性があります。
 ・道路台帳図等に関する著作権は、高知市に帰属します。
 ・道路台帳図等の閲覧に際して発生した、直接または間接の損害について、高知市は一切の責任を負いません。

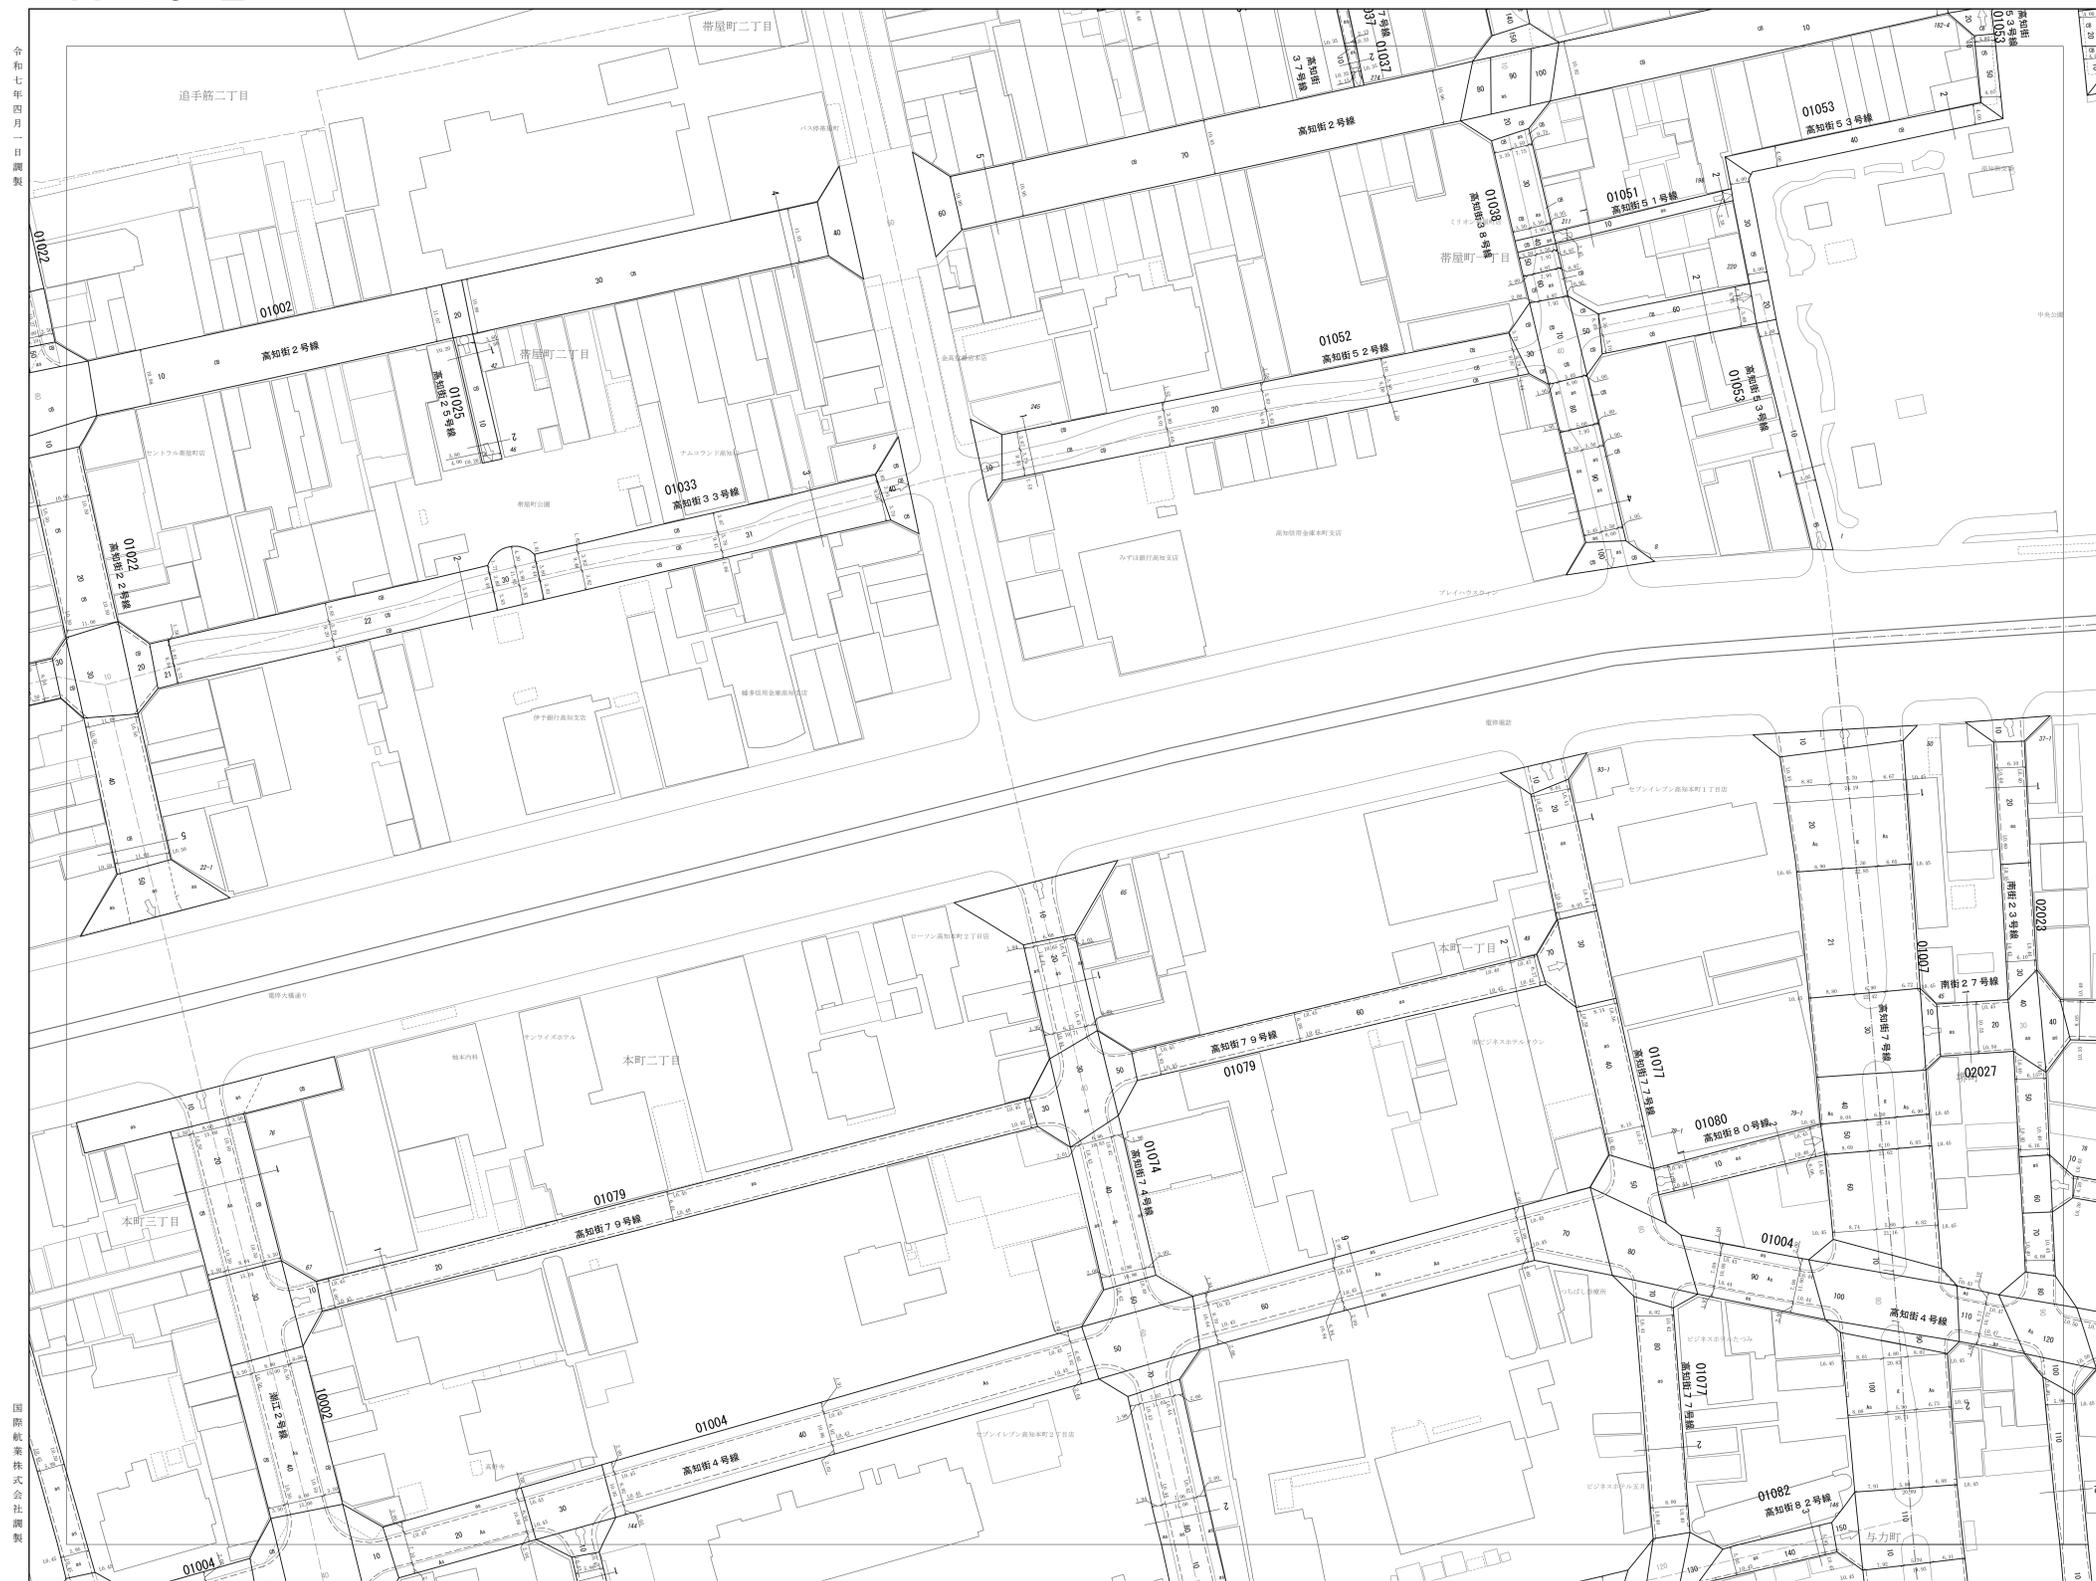



令和七年四月一日調製

国際航業株式会社調製

N-14-3	N-14-4	0-14-3
N-15-1	N-15-2	0-15-1
N-15-3	N-15-4	0-15-3



凡例

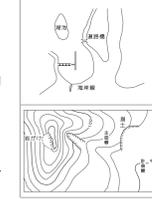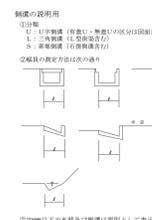

N-15-2