


・本道路台帳図等は令和7年4月1日現在のものです。  
 ・この道路台帳図に記載の道路幅員は現況幅員であり、土地境界を示すものではありません。  
 ・記載されている地形や建築物線は地図作成時のものであり、最新の情報ではない可能性があります。  
 ・道路台帳図等に関する著作権は、高知市に帰属します。  
 ・道路台帳図等の閲覧に際して発生した、直接または間接の損害について、高知市は一切の責任を負いません。

令和七年四月一日調製

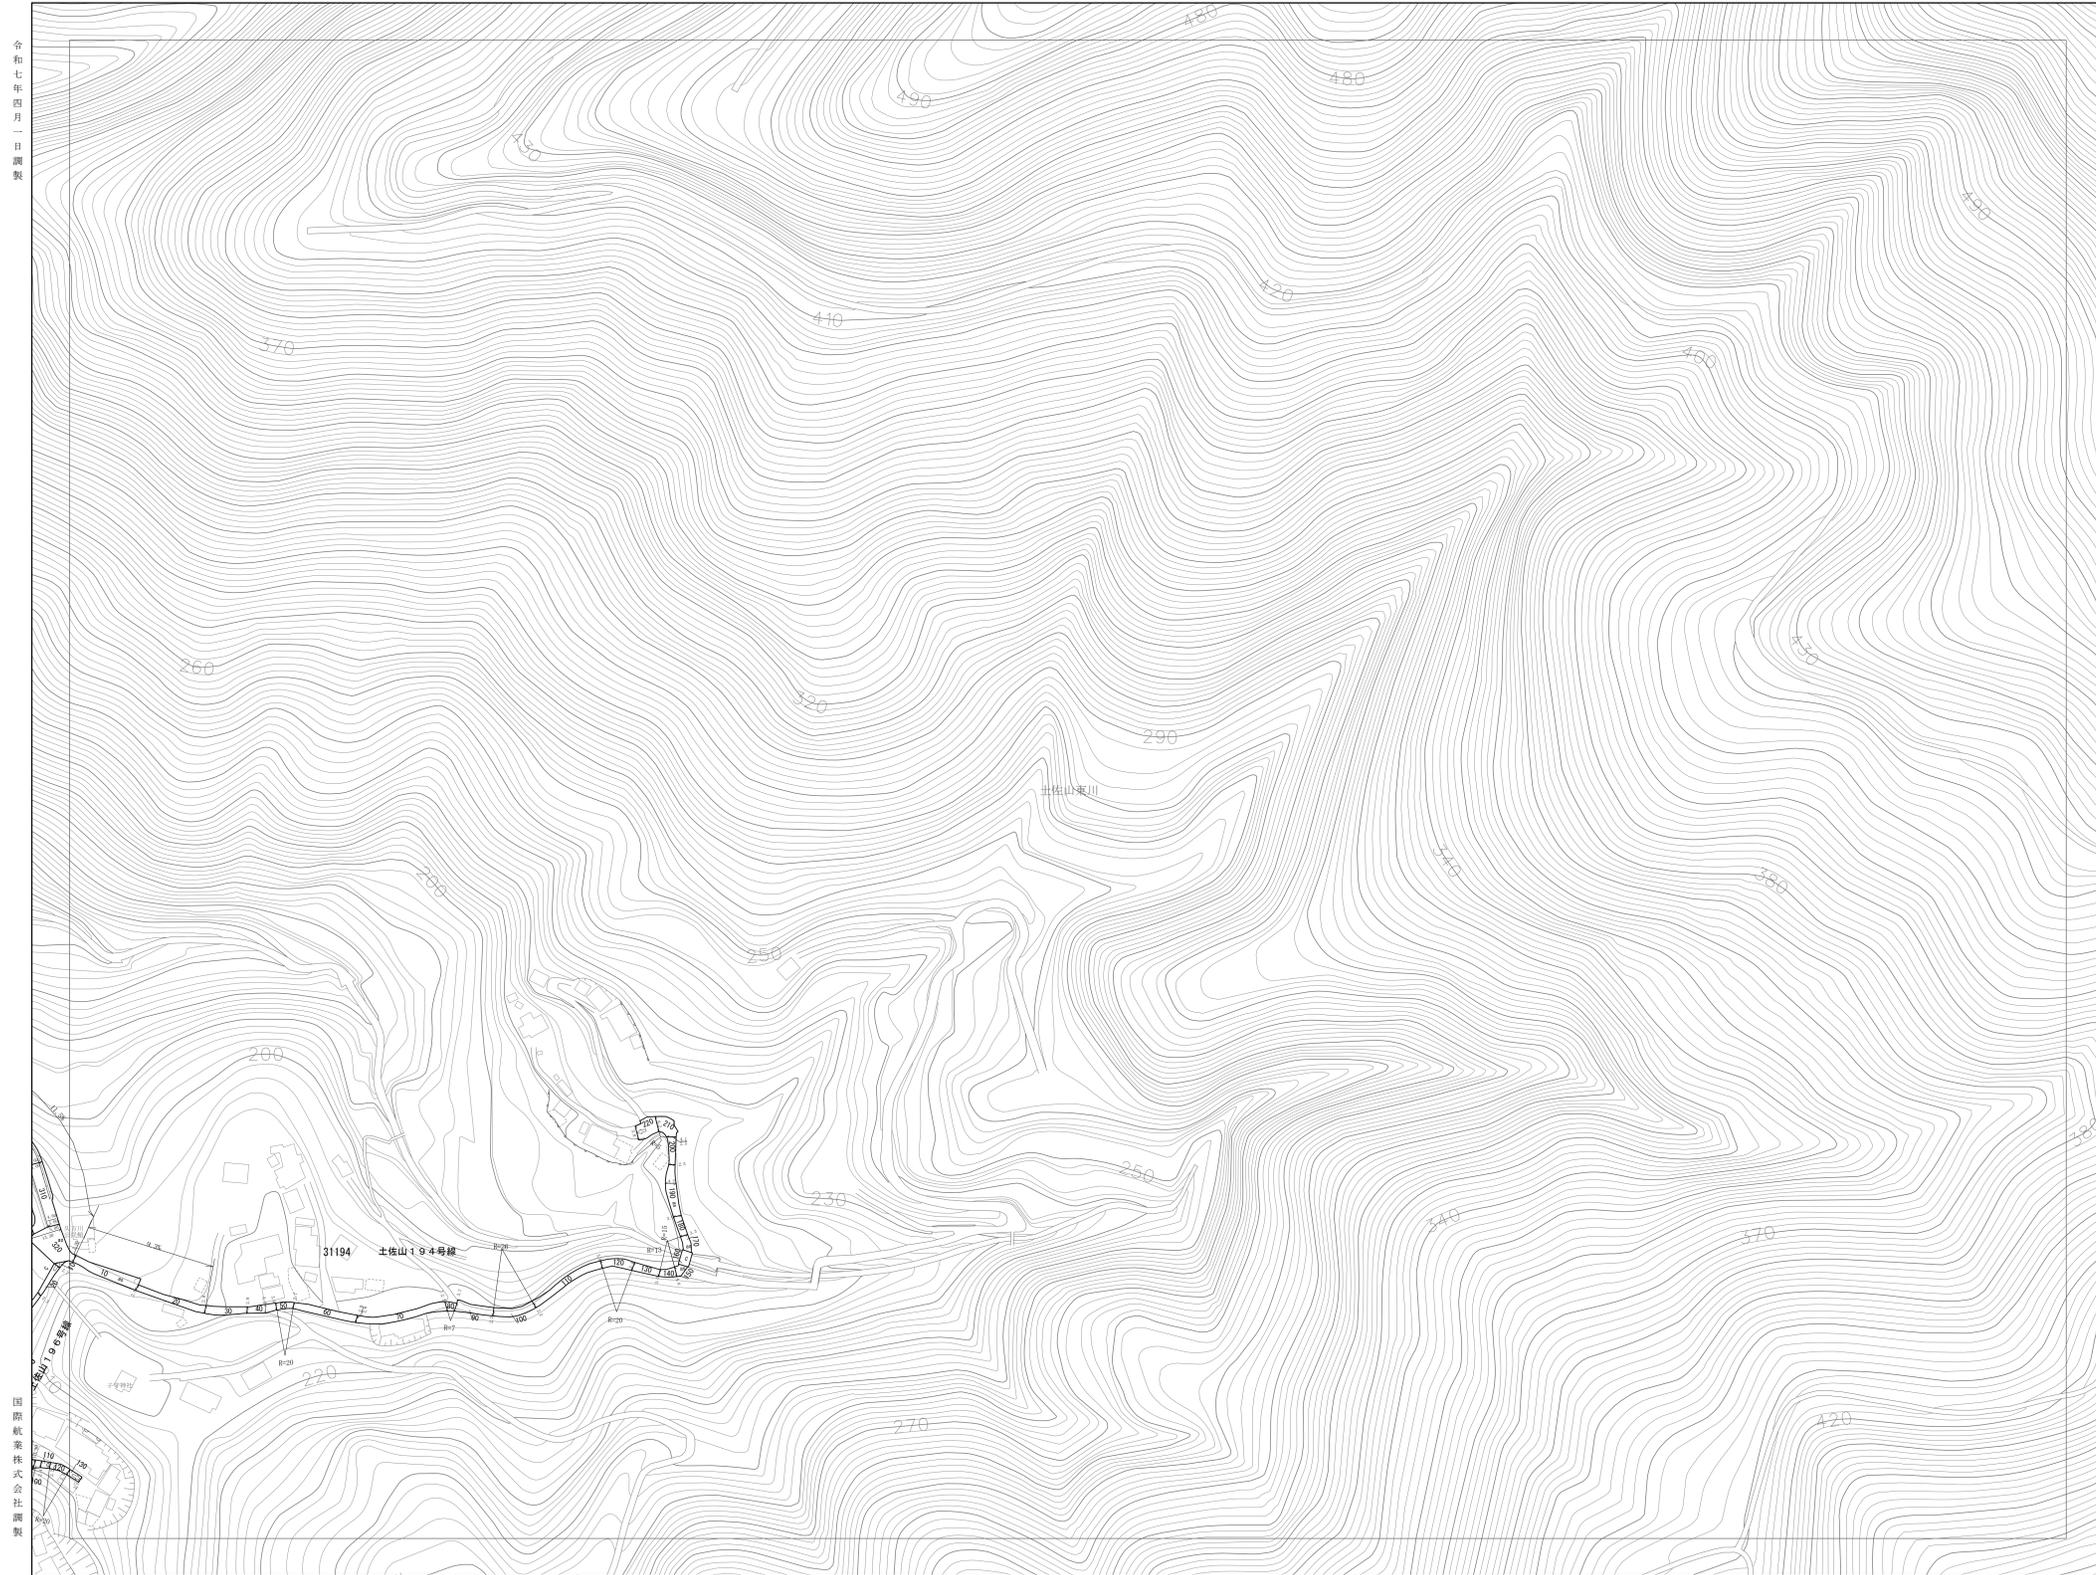

国際航業株式会社調製

H-00	I-00	J-00
H-1	I-1	J-1
H-2	I-2	J-2



凡例



標度の説明用  
 ◎：標度  
 ○：1:1千分図（数値なし・無意の区分は図面表示による）  
 △：測量標度（測量標定）  
 △：測量標度（測量標定）  
 ◎：標度の測定方向は図面の通り

- 市域界
- 大町界
- 町丁目界
- 既設道路
- 建設中の道路
- 道路橋
- 横断歩道橋
- 歩道
- 涵道のトンネル
- 分離帯
- 普通鉄道
- 路面電車
- 鉄道（高野線）
- 鉄道のトンネル
- 普通建物
- 堅ろう建物
- 無縫合
- 人工斜面
- 被覆

高知市

