




L-1

## 道路台帳図（測定基図）


- 本道路台帳図等は令和7年4月1日現在のものです。
- この道路台帳図に記載の道路幅員は現況幅員であり、土地境界を示すものではありません。
- 記載されている地形や建築物線は地図作成時のものであり、最新の情報ではない可能性があります。
- 道路台帳図等に関する著作権は、高知市に帰属します。
- 道路台帳図等の閲覧に際して発生した、直接または間接の損害について、高知市は一切の責任を負いません。

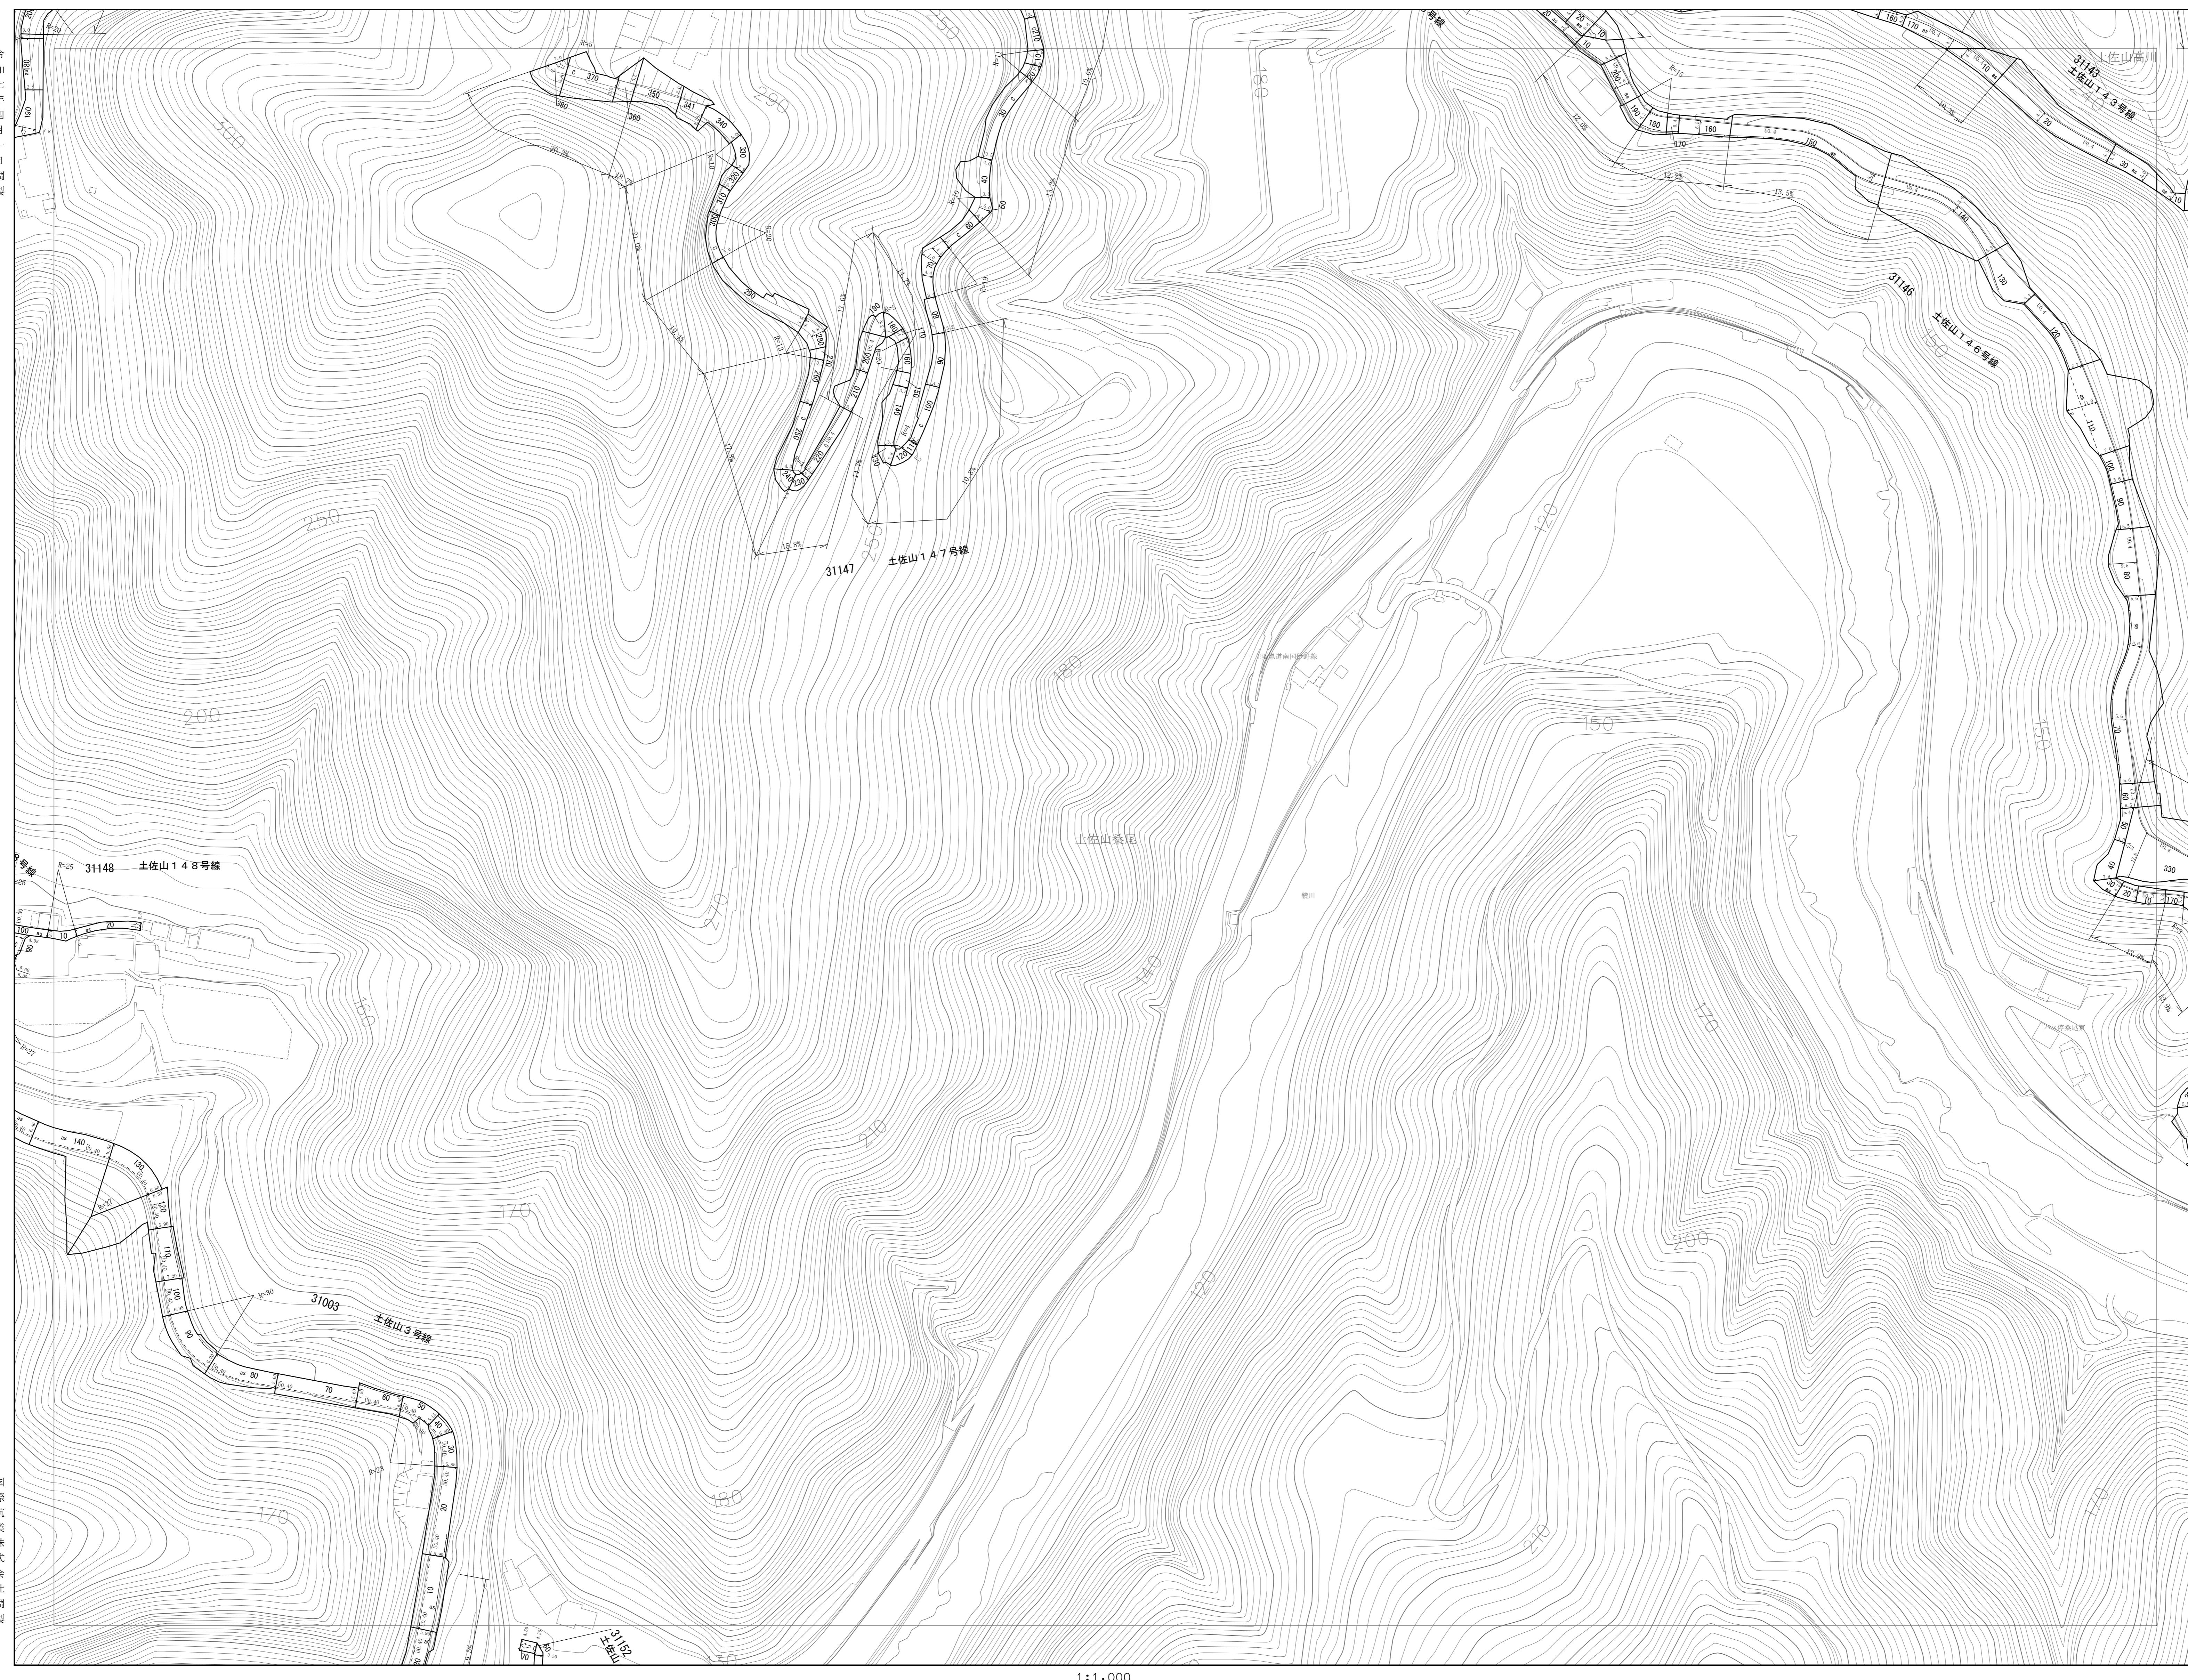

K-00	L-00	M-00
K-1	L-1	M-1
K-2	L-2	M-2

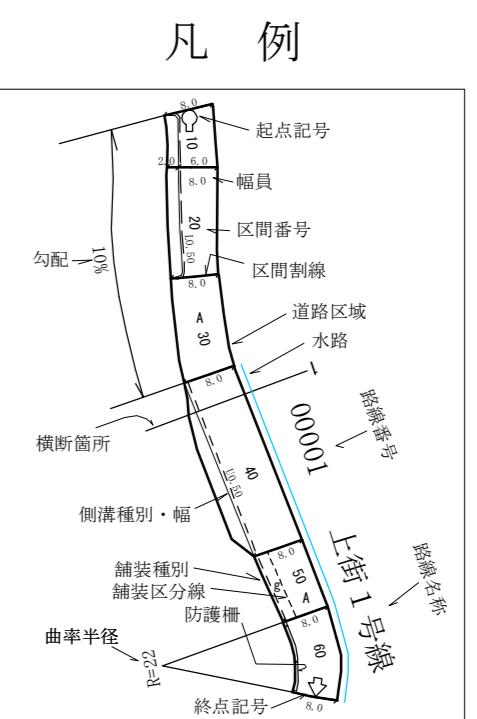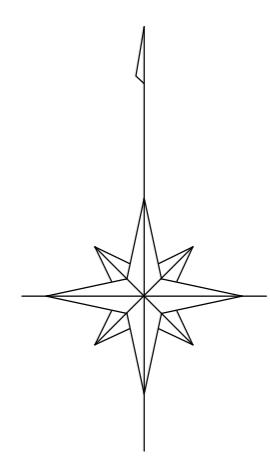

側溝の説明用  
①側溝  
U: U字側溝 (直線・湾曲) (P: P字側溝は断面表示による)  
L: L字側溝 (L字側溝を含む)  
S: 斜面側溝 (S字側溝を含む)  
②側溝の测定方法は次の通り

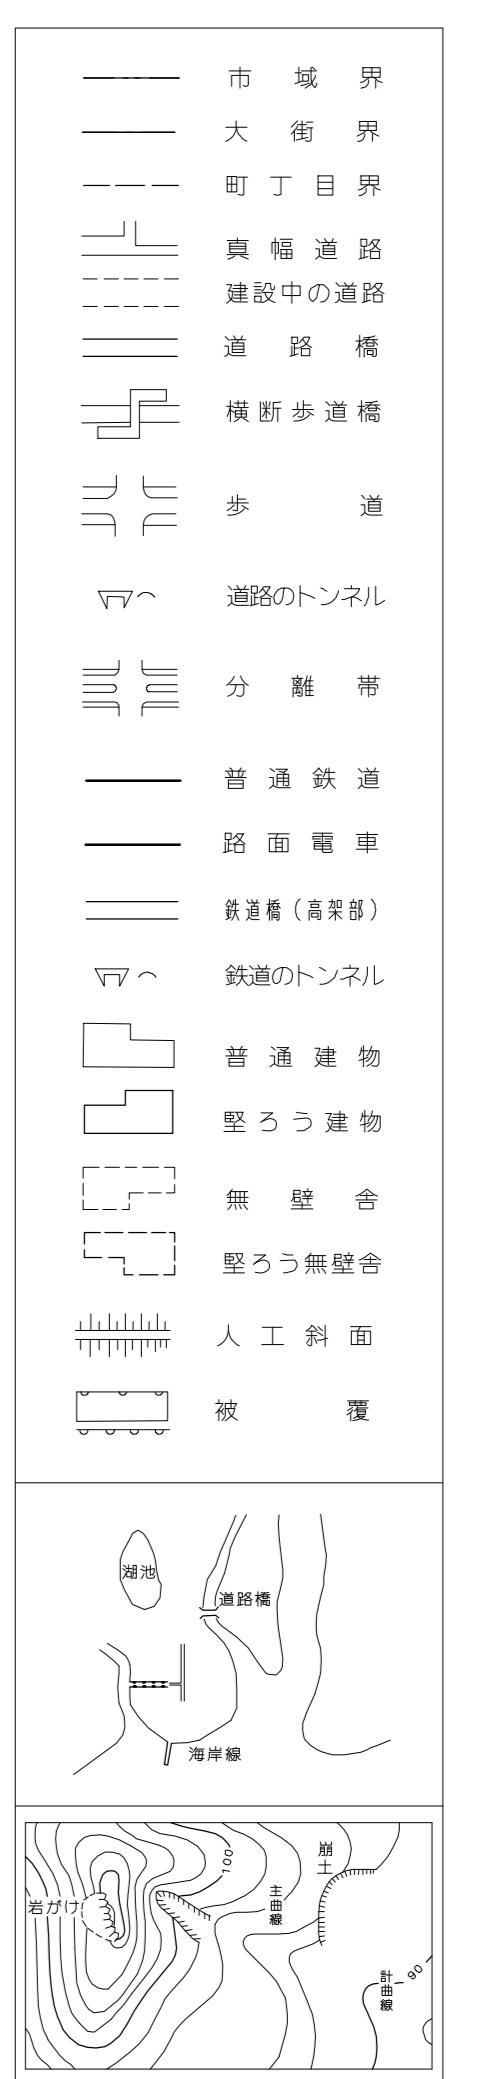

L-1