


L-01

道路台帳図（測定基図）


・本道路台帳図等は令和7年4月1日現在のものです。
 ・この道路台帳図に記載の道路幅員は現況幅員であり、土地境界を示すものではありません。
 ・記載されている地形や建築物線は地図作成時のものであり、最新の情報ではない可能性があります。
 ・道路台帳図等に関する著作権は、高知市に帰属します。
 ・道路台帳図等の閲覧に際して発生した、直接または間接の損害について、高知市は一切の責任を負いません。

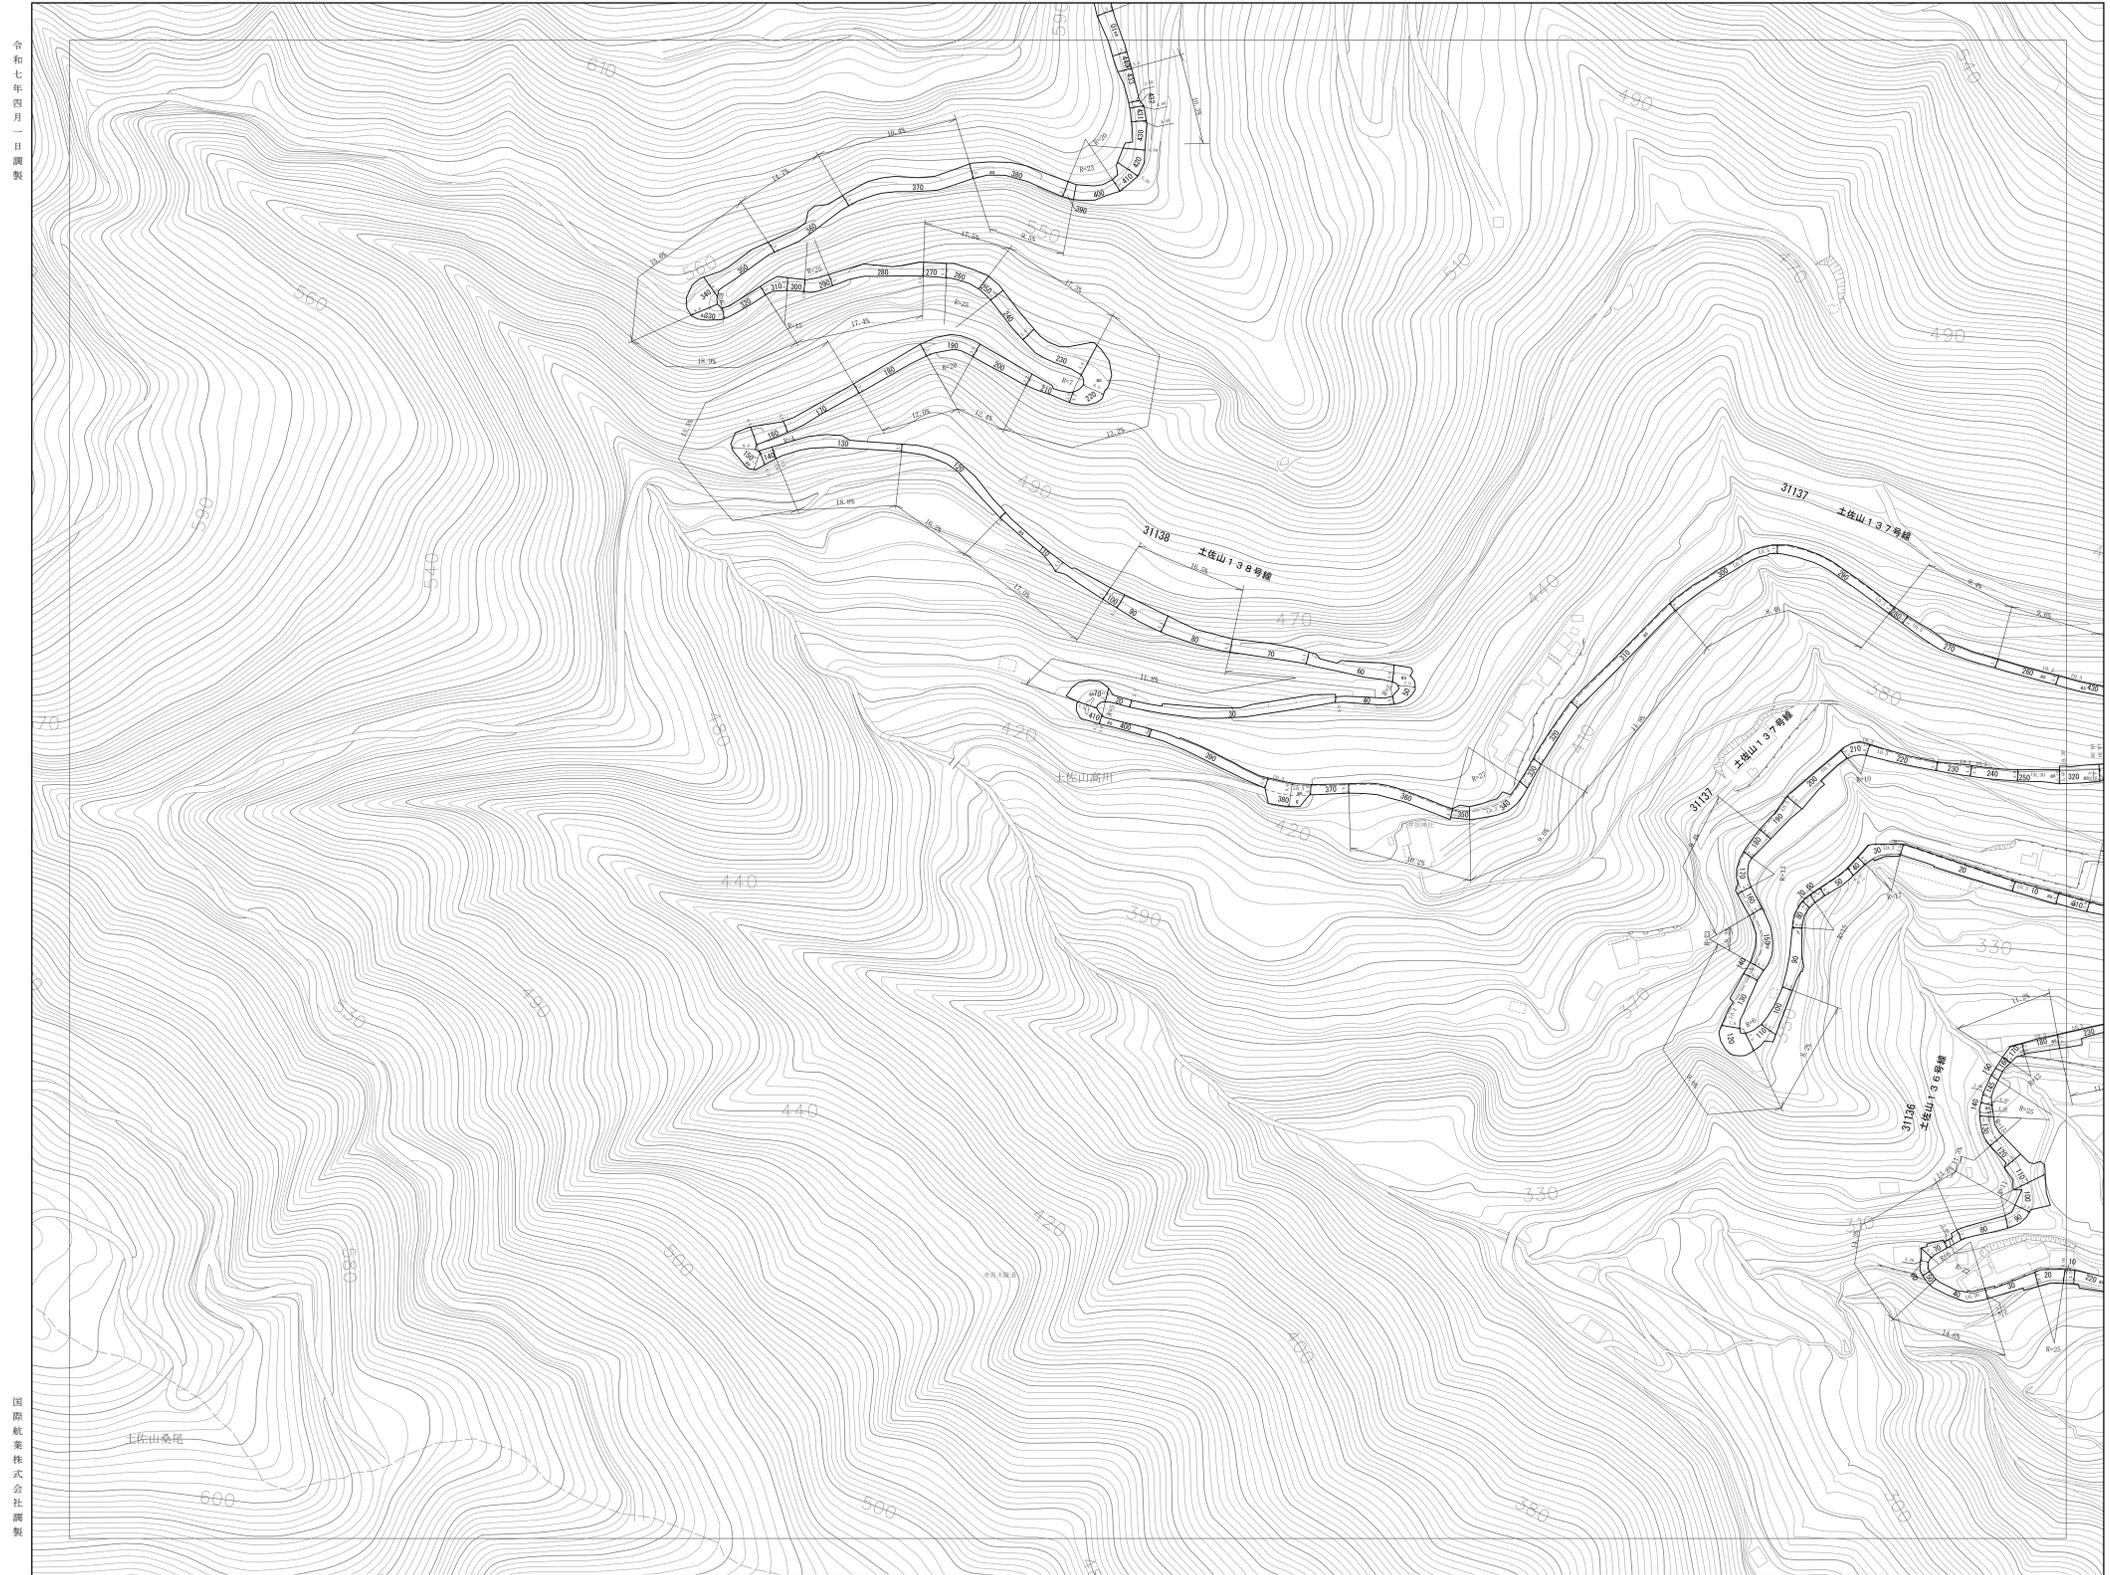

令和七年四月一日開製


国際航業株式会社開製

K-02	L-02	M-02
K-01	L-01	M-01
K-00	L-00	M-00

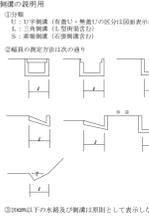

—	市域界
—	大町界
—	町丁目界
—	農道
—	建設中の道路
—	道路橋
—	横断歩道橋
—	歩道
—	道路のトンネル
—	分離帯
—	普通鉄道
—	路面電車
—	鉄道（高野線）
—	鉄道のトンネル
—	普通建物
—	堅ろう建物
—	無壁倉
—	堅ろう無壁倉
—	人工斜面
—	被覆

高知市

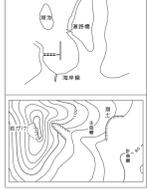

L-01