


L-2


道路台帳図（測定基図）

- 本道路台帳図等は令和7年4月1日現在のものです。
- この道路台帳図に記載の道路幅員は現況幅員であり、土地境界を示すものではありません。
- 記載されている地形や建築物線は地図作成時のものであり、最新の情報ではない可能性があります。
- 道路台帳図等に関する著作権は、高知市に帰属します。
- 道路台帳図等の閲覧に際して発生した、直接または間接の損害について、高知市は一切の責任を負いません。


令和七年四月一日調製

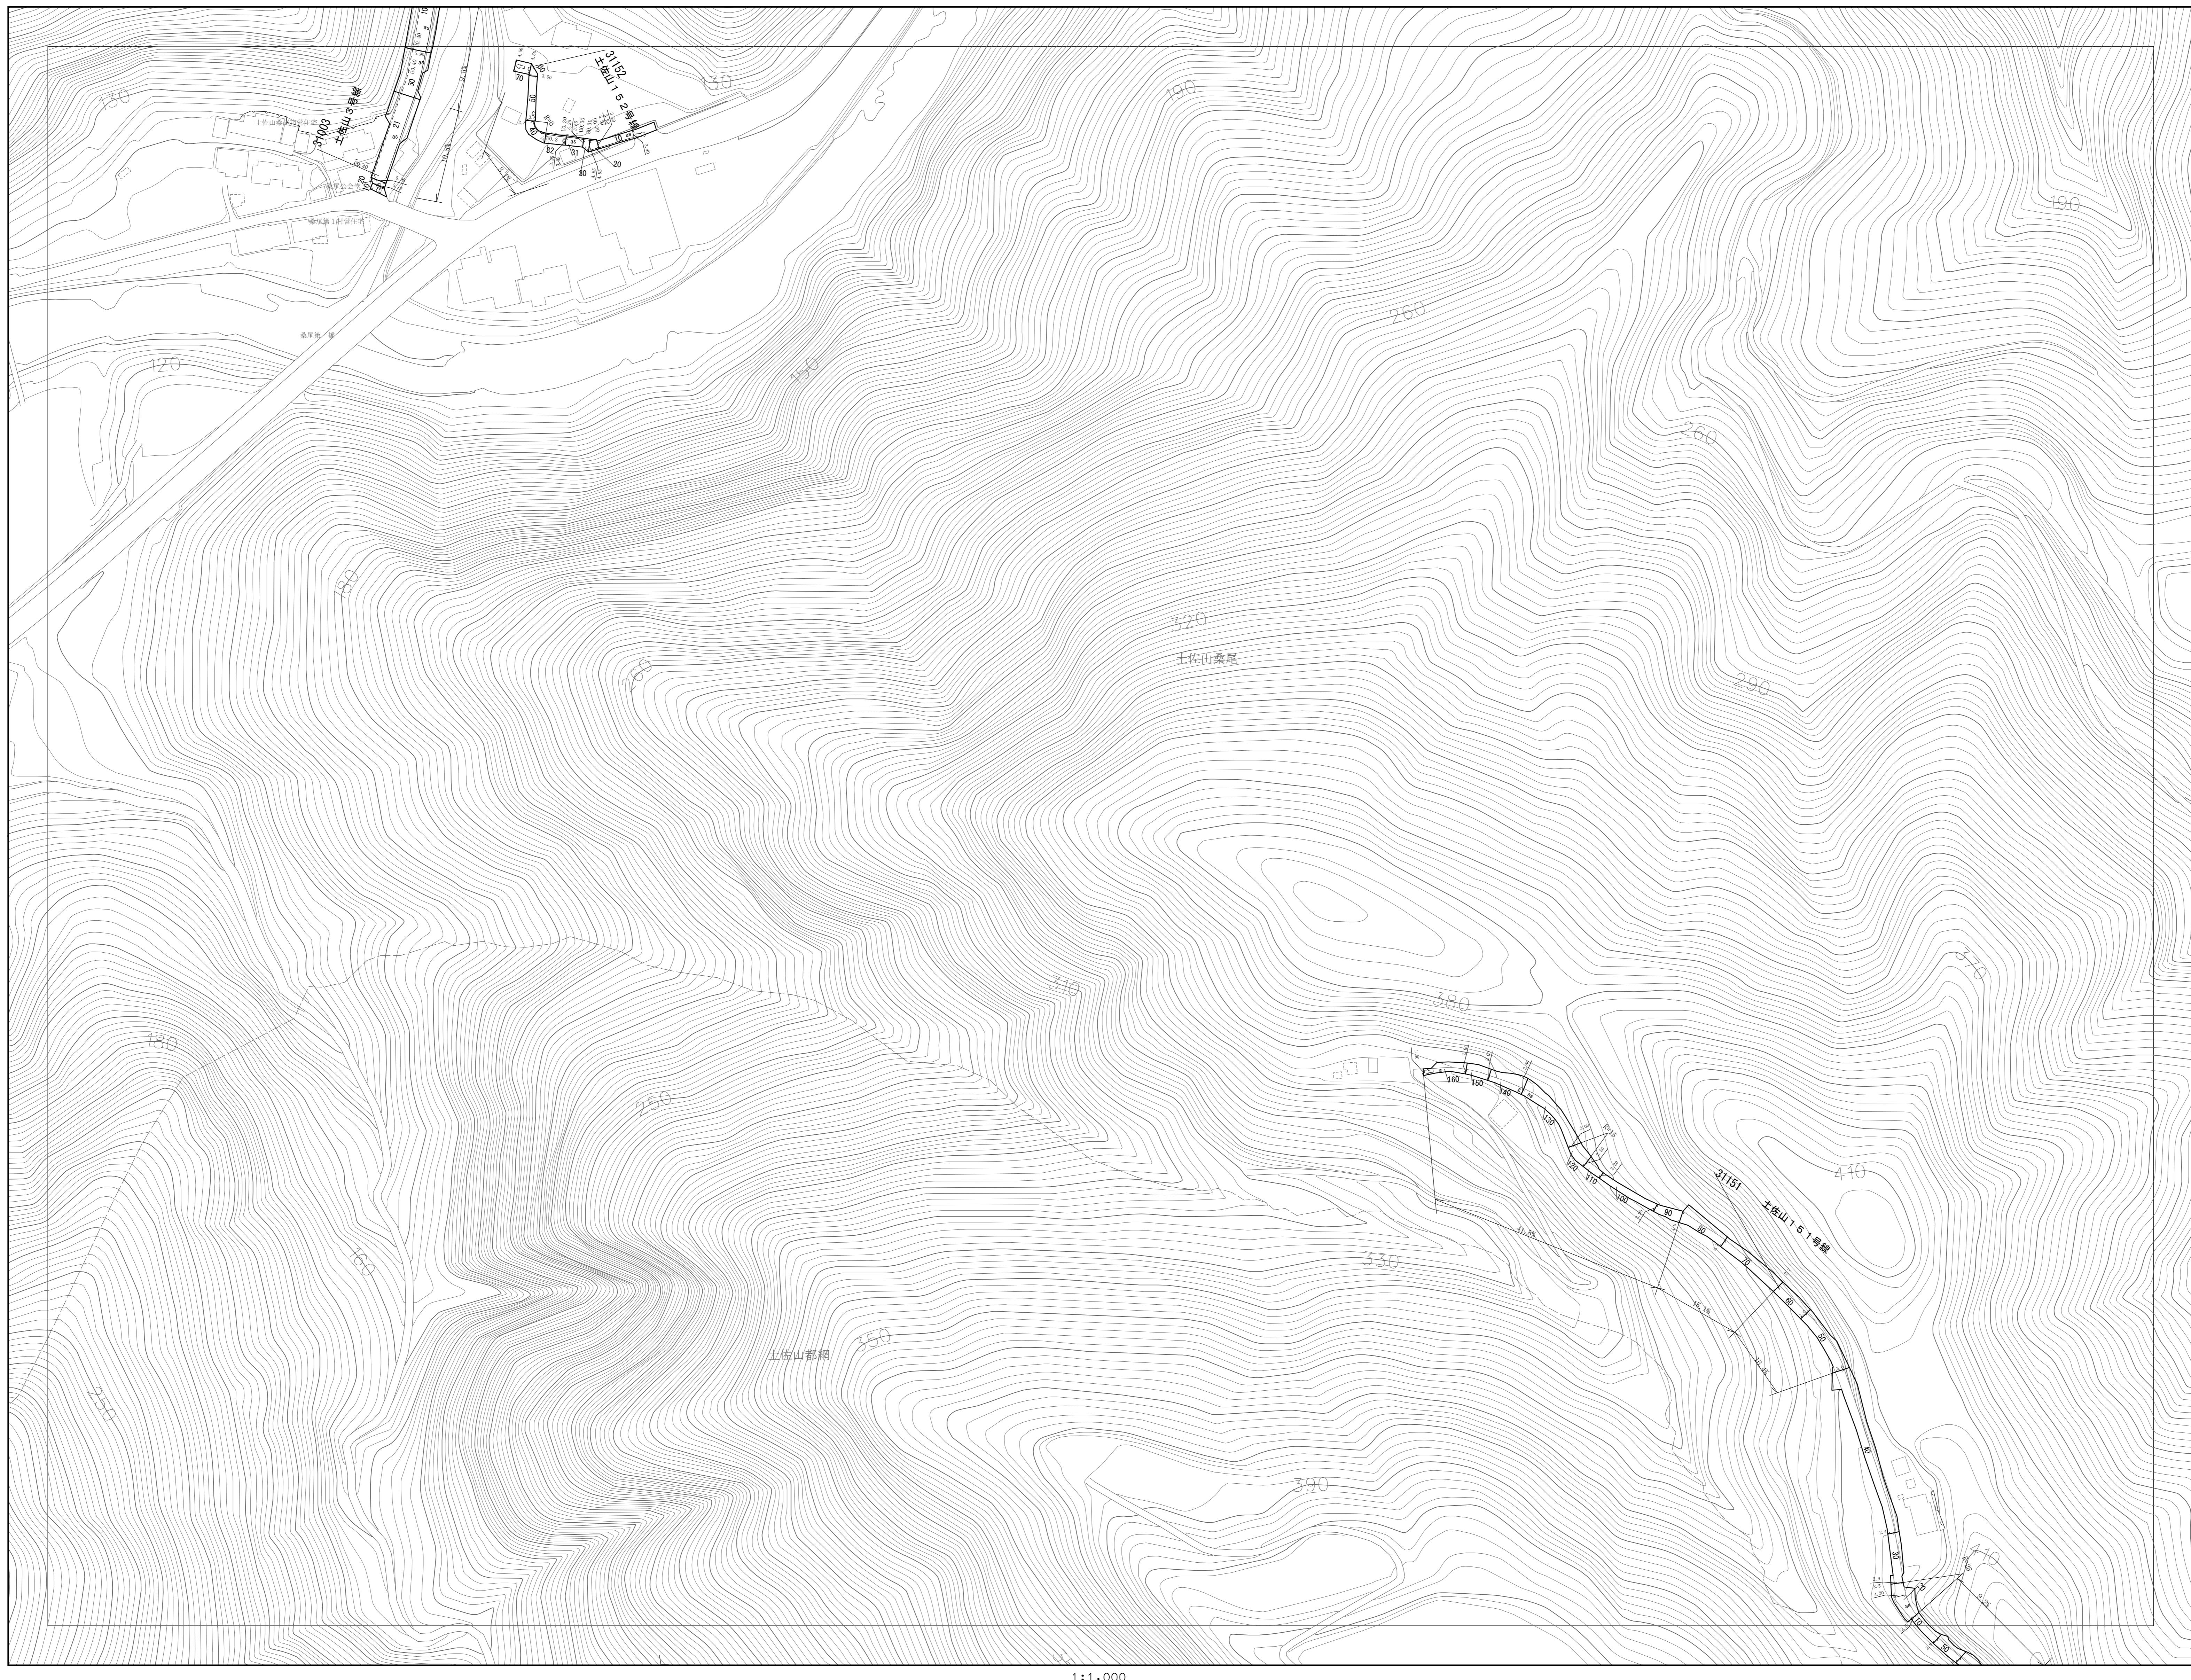

K-1	L-1	M-1
K-2	L-2	M-2
K-3	L-3	M-3

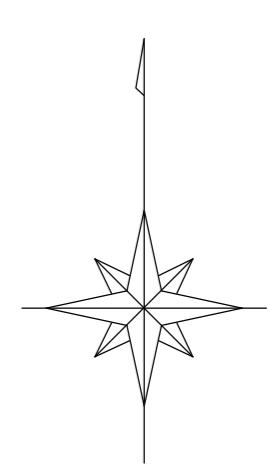


凡 例

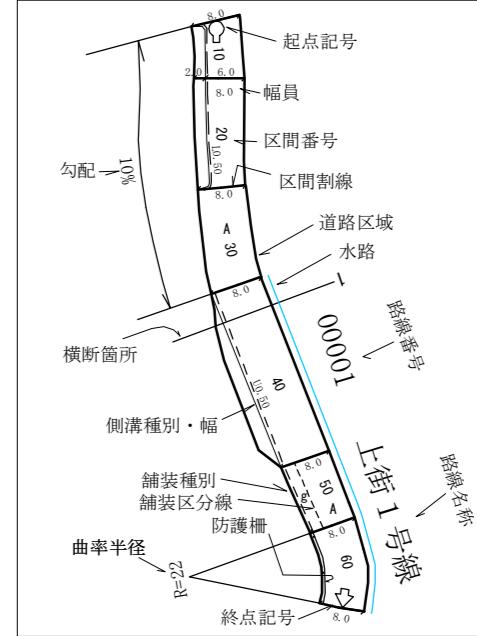

例説の範囲用
①点線
U: U字形構造物・Y型構造物
L: L字形構造物
S: 斜面側面(右斜面側面を左)
②輪郭の測定方法は次の通り

③20cm以下の水路及び側溝は原則として表示しない。

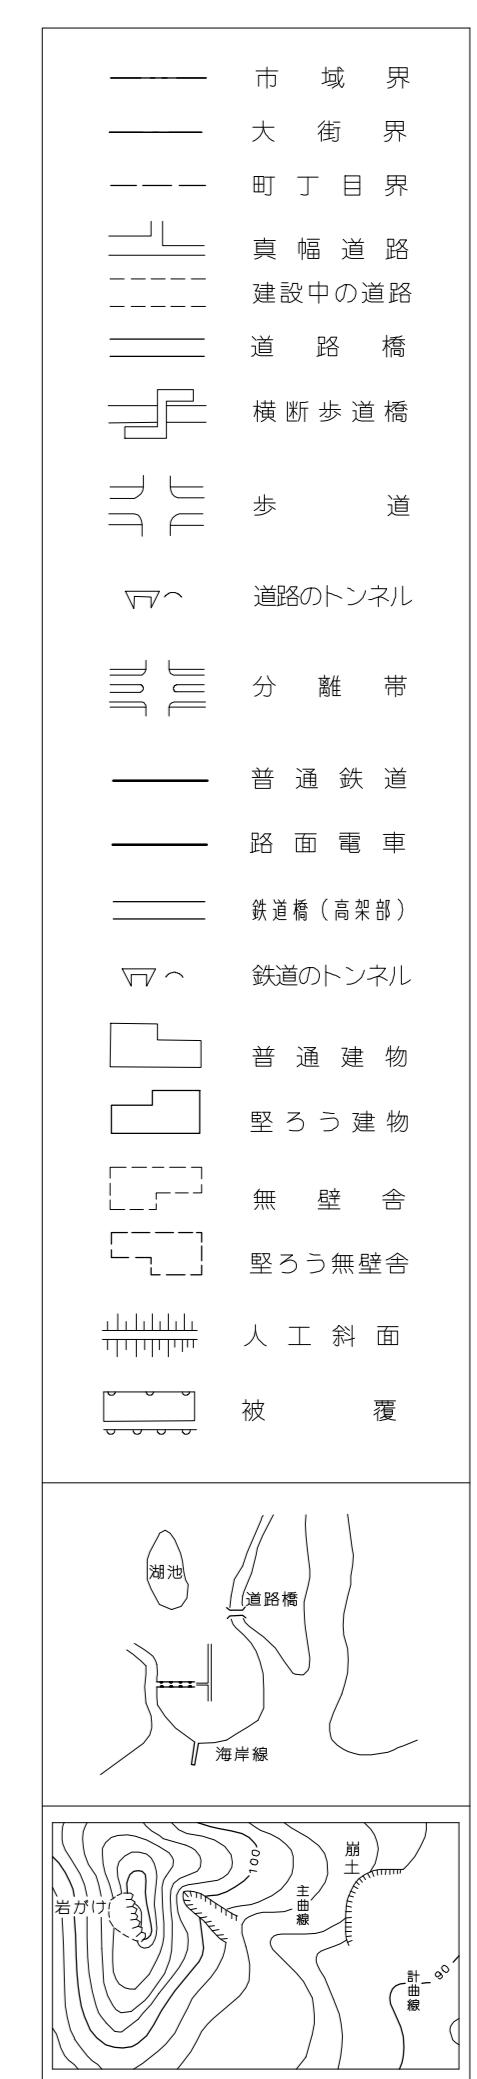

L-2