


H-01

道路台帳図（測定基図）

- 本道路台帳図等は令和7年4月1日現在のものです。
- この道路台帳図に記載の道路幅員は現況幅員であり、土地境界を示すものではありません。
- 記載されている地形や建築物線は地図作成時のものであり、最新の情報ではない可能性があります。
- 道路台帳図等に関する著作権は、高知市に帰属します。
- 道路台帳図等の閲覧に際して発生した、直接または間接の損害について、高知市は一切の責任を負いません。

令和七年四月一日調製

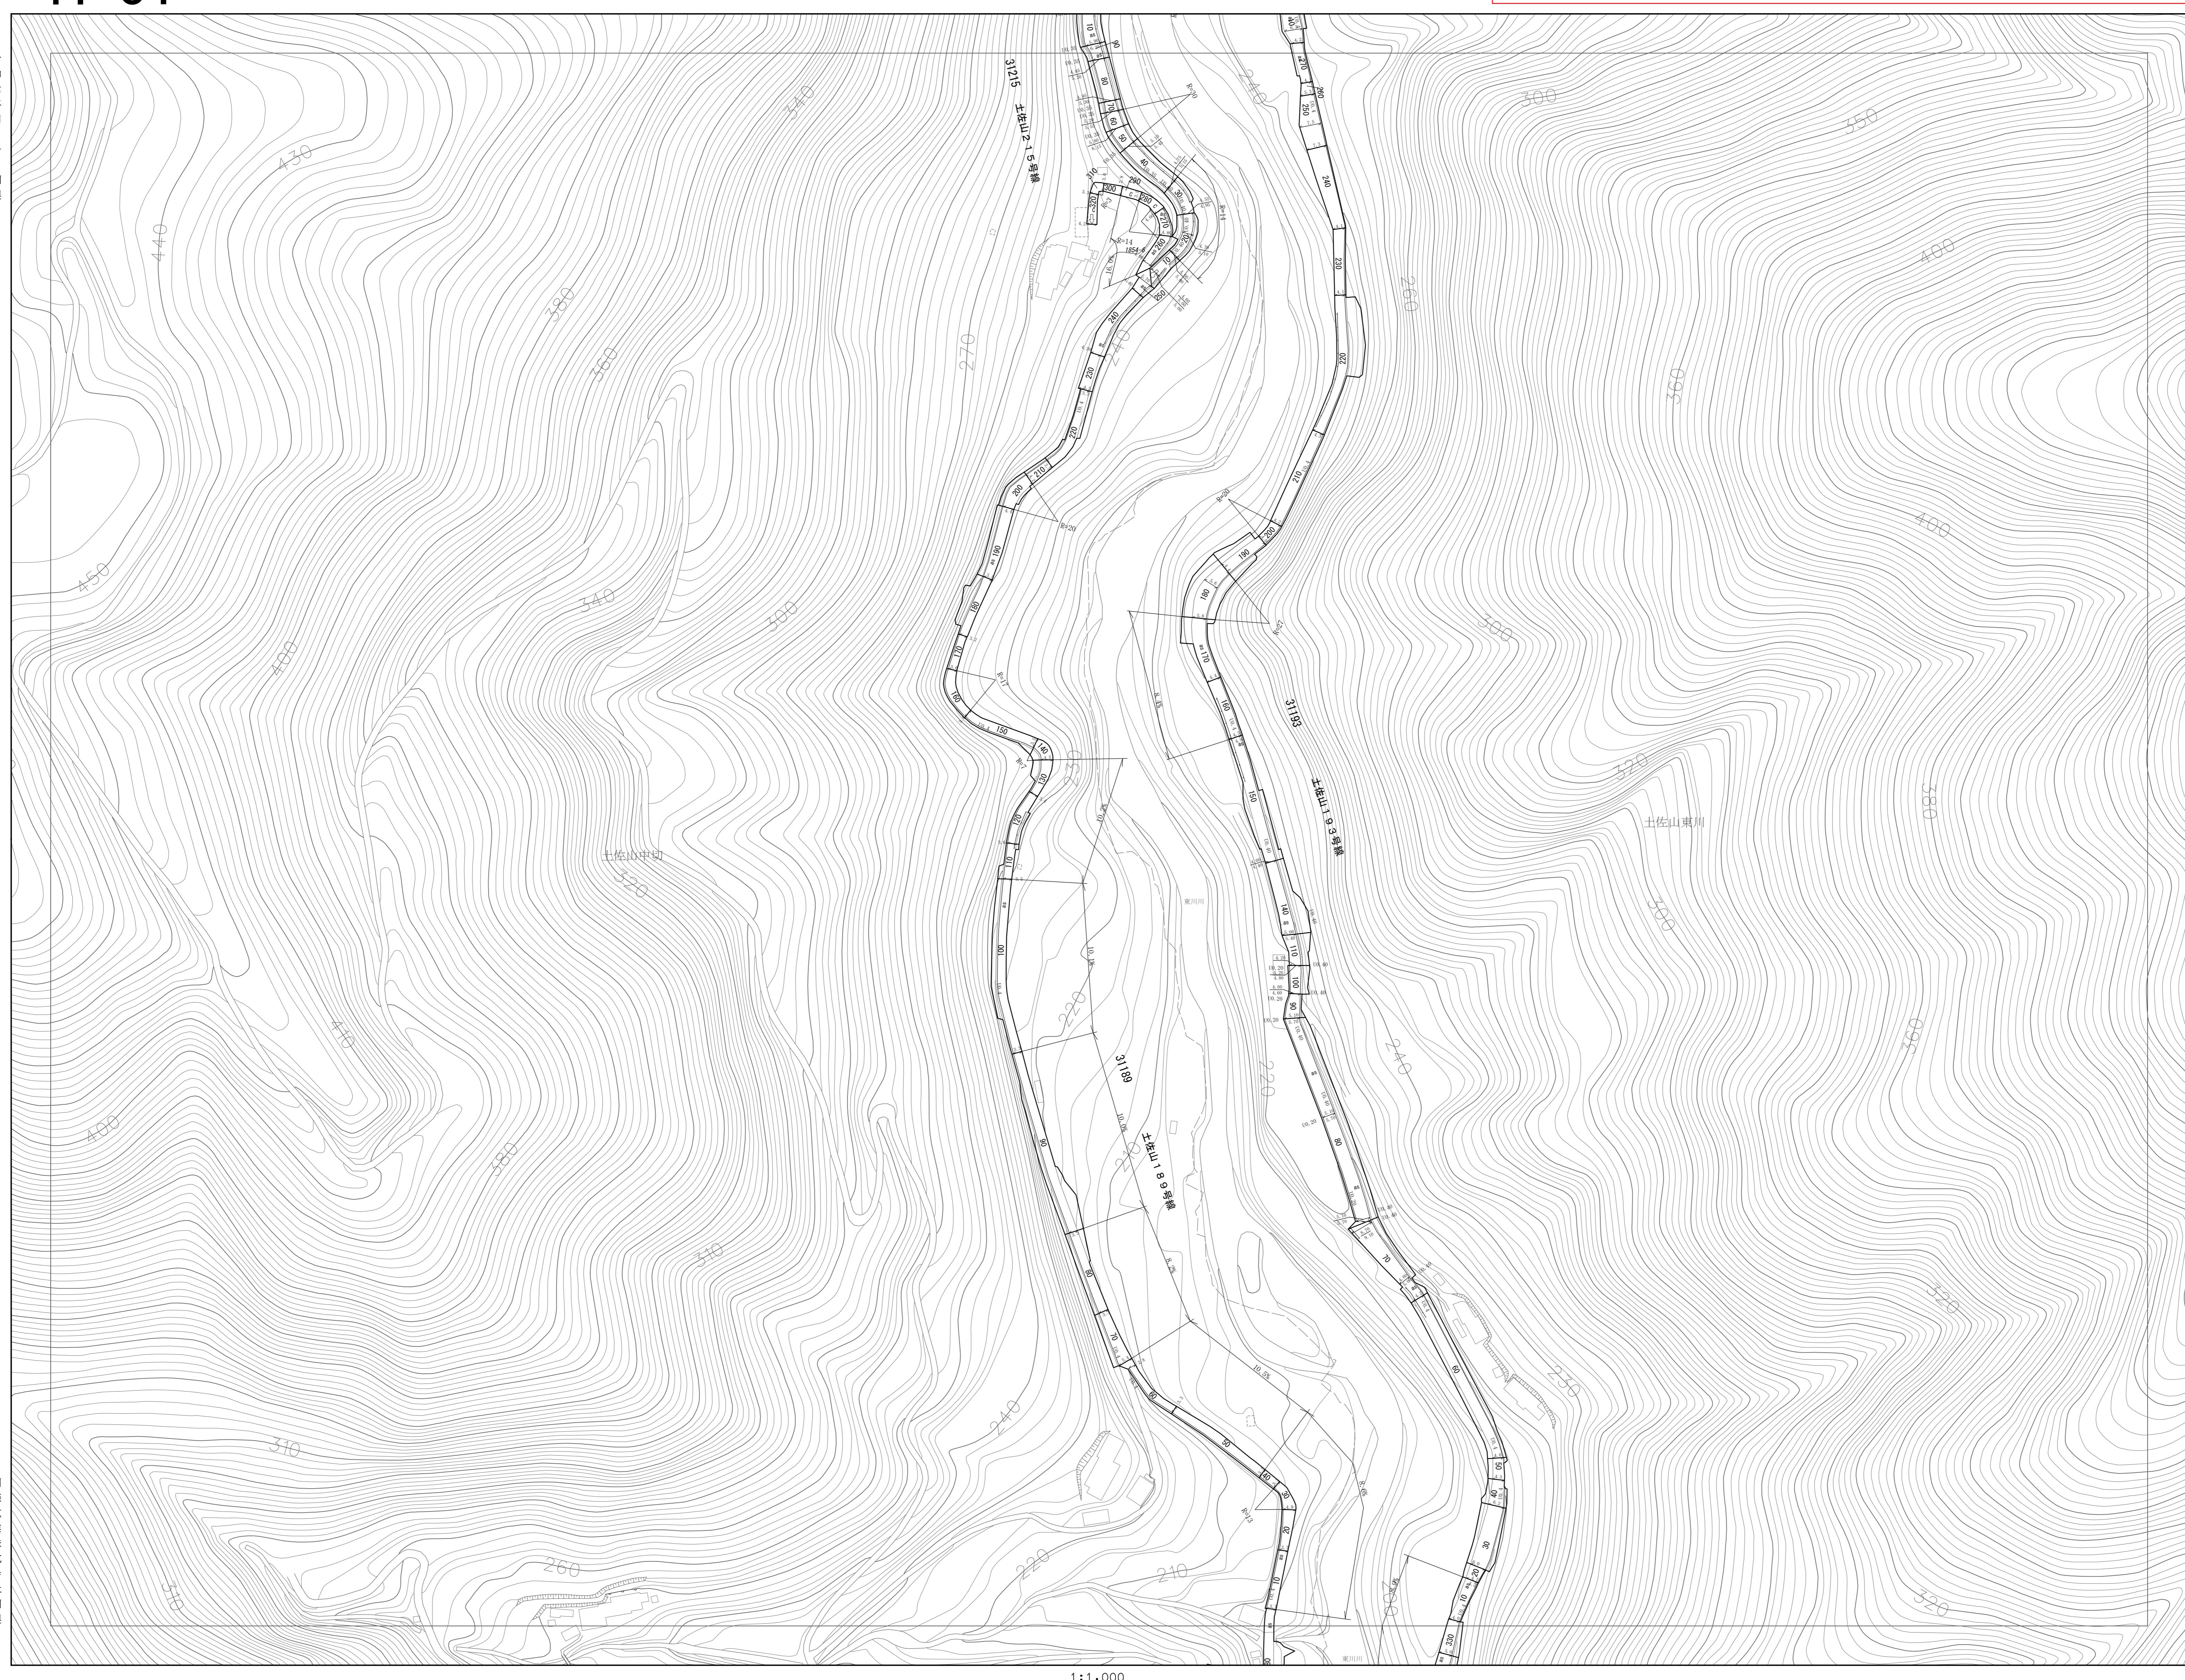

H-01

G-02	H-02	I-02
G-01	H-01	I-01
G-00	H-00	I-00

