


位置図 S=1:5000

施工延長 L=205.0m 幅員 W=1.3~3.4m
 表層 (t=4cm) A=401m² 不陸整正 (補足材29mm以上34mm未満) A=401m²
 溶融式区画線 (W=15cm) L=4m

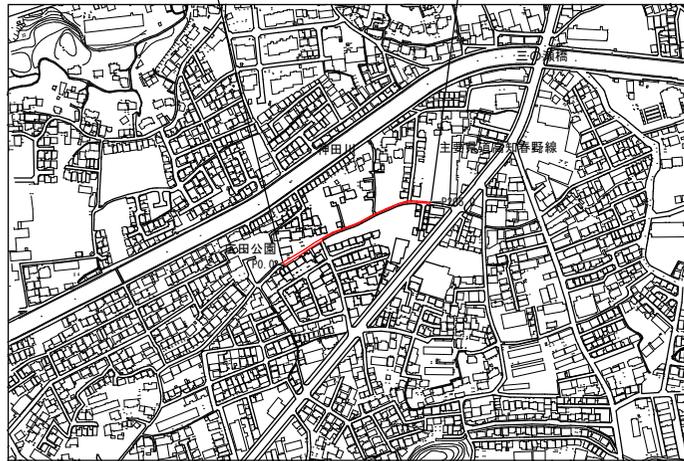


舗装構成図 S=1:10

(※現況7.77t舗装版厚が設計値と異なる場合、及び現況路盤が確認できない場合は工事監督職員と協議すること)

構造図	材料図
表層工	再生密粒度As (TOP13 設計締固密度2.35t/m ³)
不陸整正	プライムコート (PK-3 1.26L/m ²) 補足材 (RM-30 29mm以上34mm未満)


標準断面図 S=1:50

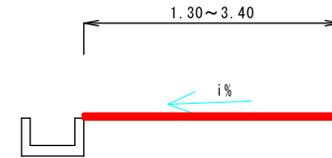

数量総括表

工種	細別	計算式	設計数量	単位
舗装版切断	As	73.40+1.65=75.05	75	m
汚泥給排車運搬		0.023*0.04*75.05=0.07	0.07	m ³
処分	汚泥	0.023*0.04*75.05*1.40=0.10	0.1	t
舗装版破碎・表層・不陸整正	As	246.58+154.75=401.33	401	m ²
搬運搬・処分	As	401.33*0.04=16.05	16	m ³
区画線設置	矢印・記号・文字・15cm換算,黄	3.14*1.2=3.77	4	m
交通誘導警備員	B	12	12	人

舗装展開図 SH=1:200 SV=1:50

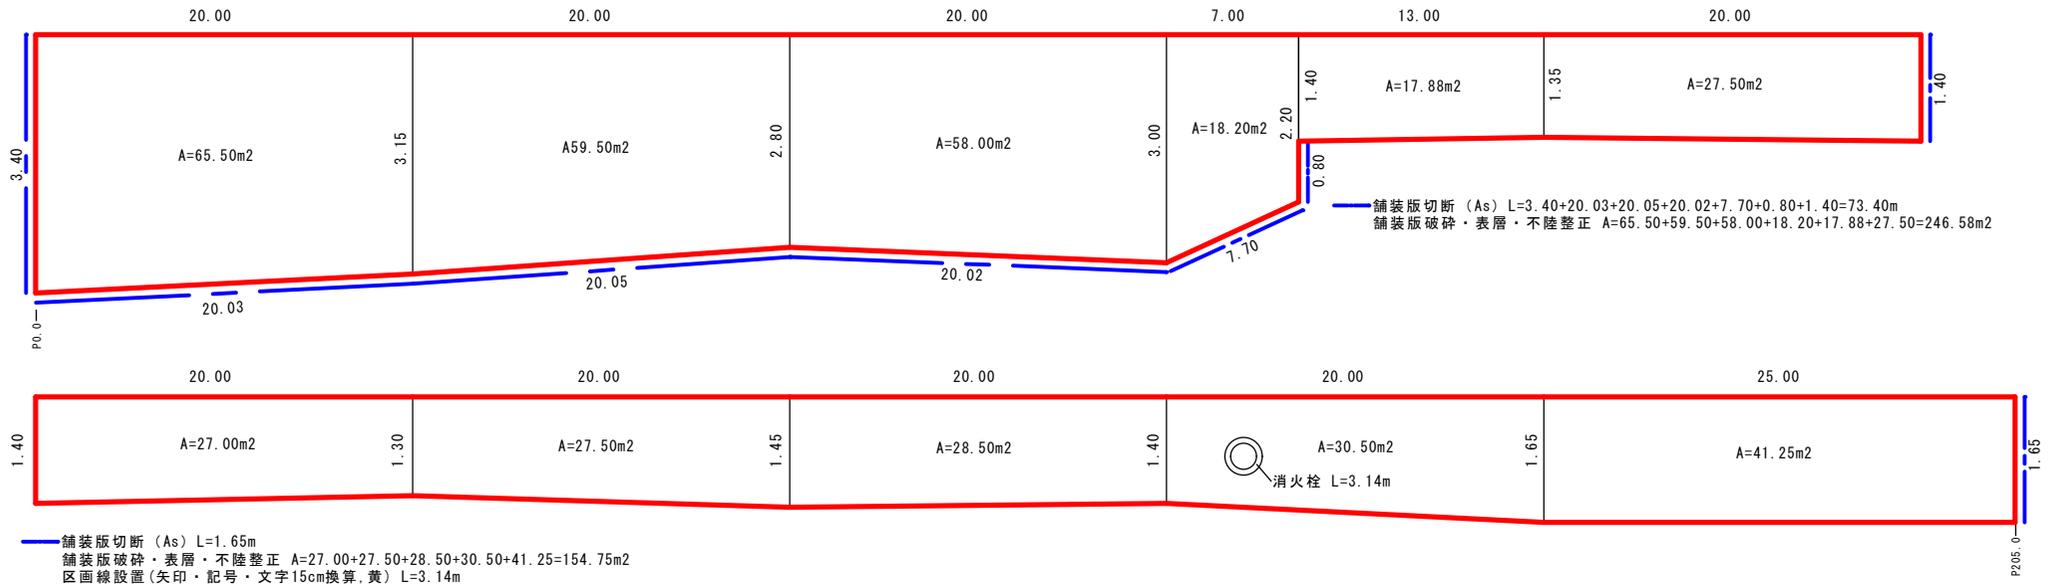

工事名	鴨田113号線舗装工事			
種別	図示	1/1枚		
事業名	課長	課長補佐	係長	係
令和7年度				
高知市都市建設部道路維持課				