

系統図 S=1:500

凡 例

実施路線

計画路線


既設路線

凡 例

認証

単 独


テニスコート

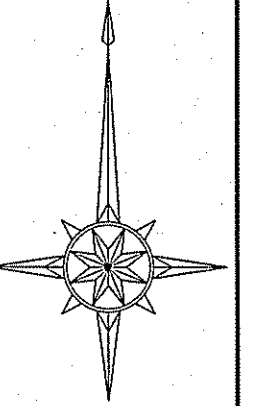


|                |                     |     |          |
|----------------|---------------------|-----|----------|
| 令和7年度          | 公共下水道事業             |     |          |
| 設計番号           | 全 10 葉ノ内第 1 号       |     |          |
| 名              | 初月分區汚水管渠築造工事 (R7-7) | 縮 尺 |          |
| 称              | 系統図                 | 図 示 |          |
| 課長             | 課長 補佐               | 係長  | 係 池 設計 池 |
| 高知市上下水道局下水道整備課 |                     |     |          |

平面図 S=1:500


| 凡 例 |                  |
|-----|------------------|
|     | 工事実施路線           |
|     | 既設路線             |
|     | 計画路線             |
|     | 塩ビ製小型人孔          |
|     | コンクリート製小型人孔      |
|     | 組立式片枠人孔(600×900) |
|     | 組立式0号人孔(φ750)    |
|     | 組立式1号人孔(φ900)    |
|     | 組立式2号人孔(φ1200)   |
|     | 起点人孔             |
|     | 副管付人孔            |
|     | 曲管               |
|     | ガス管              |
|     | 水道管              |
|     | 汚水取付管            |
|     | 既設汚水取付管          |
|     | 風呂場              |
|     | トイレ              |
|     | 台 所              |
|     | 浄化槽              |

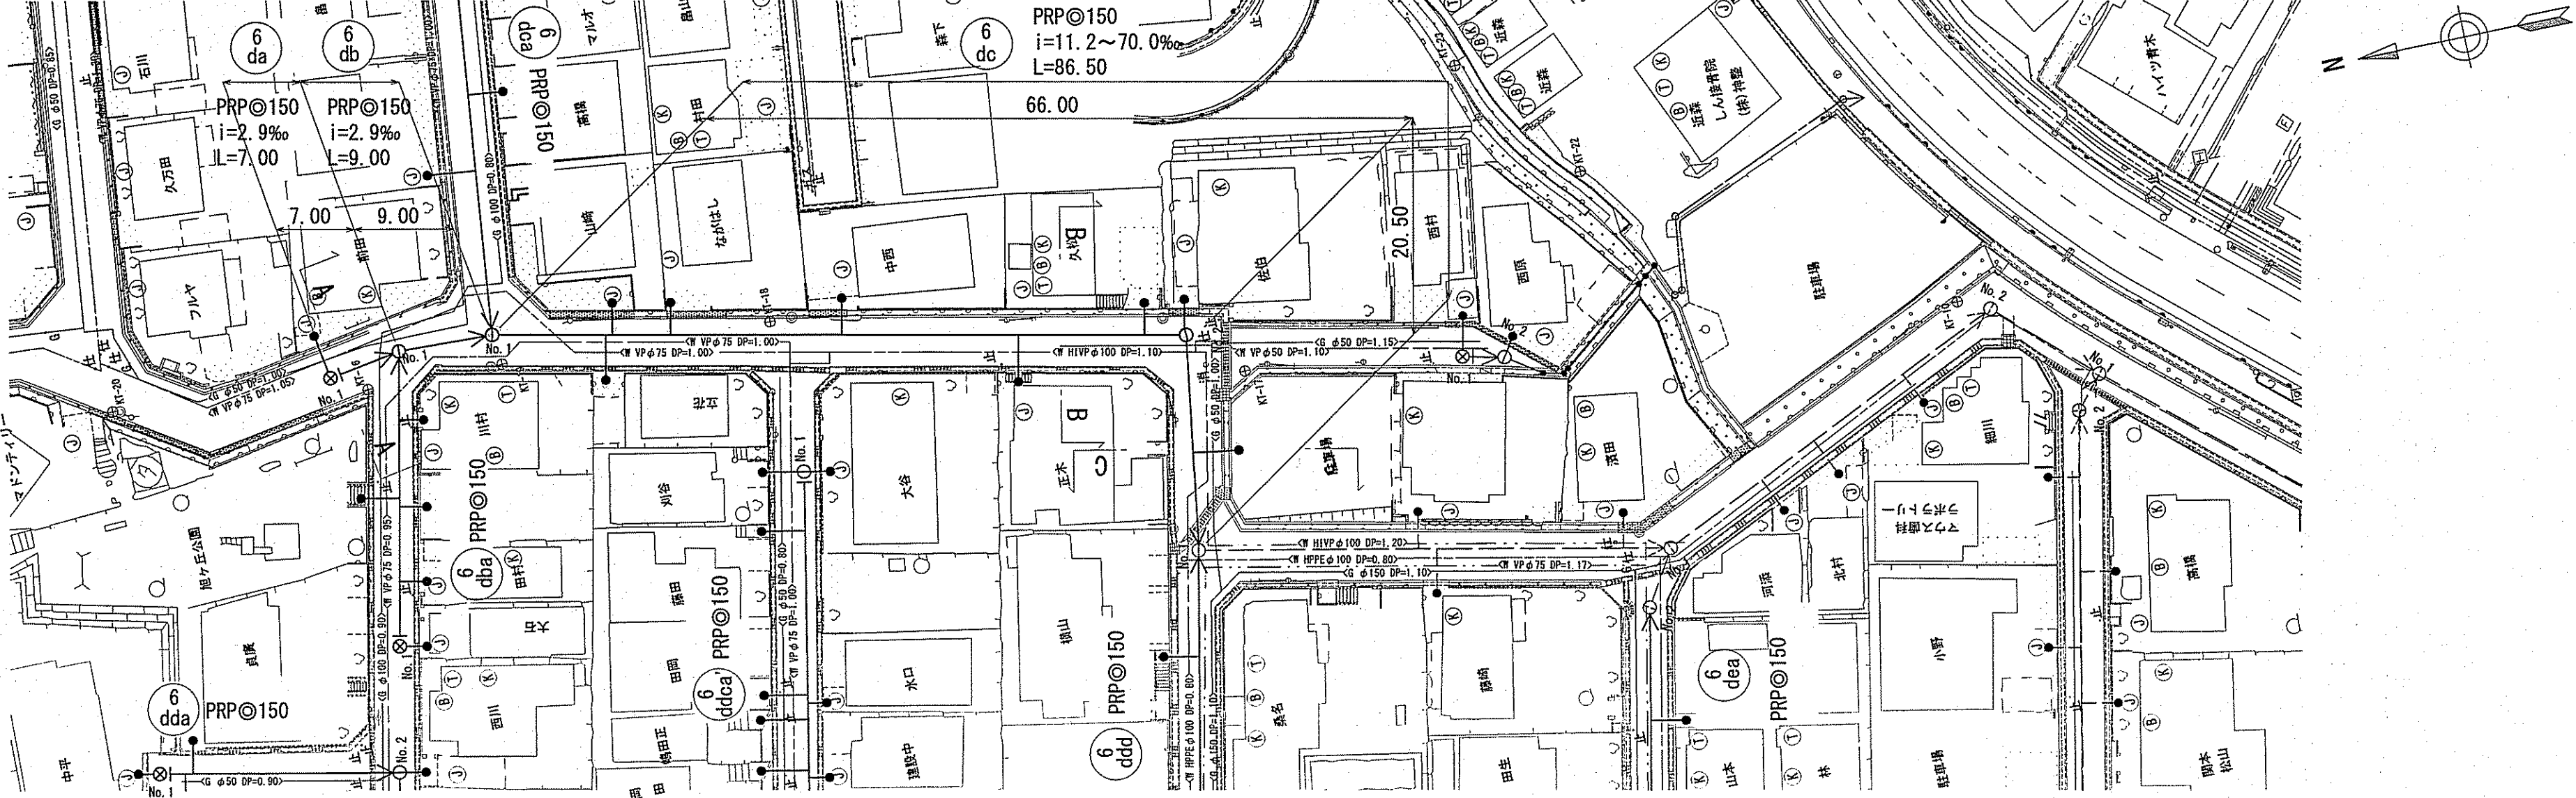


縦断面図 V=1:100  
H=1:500

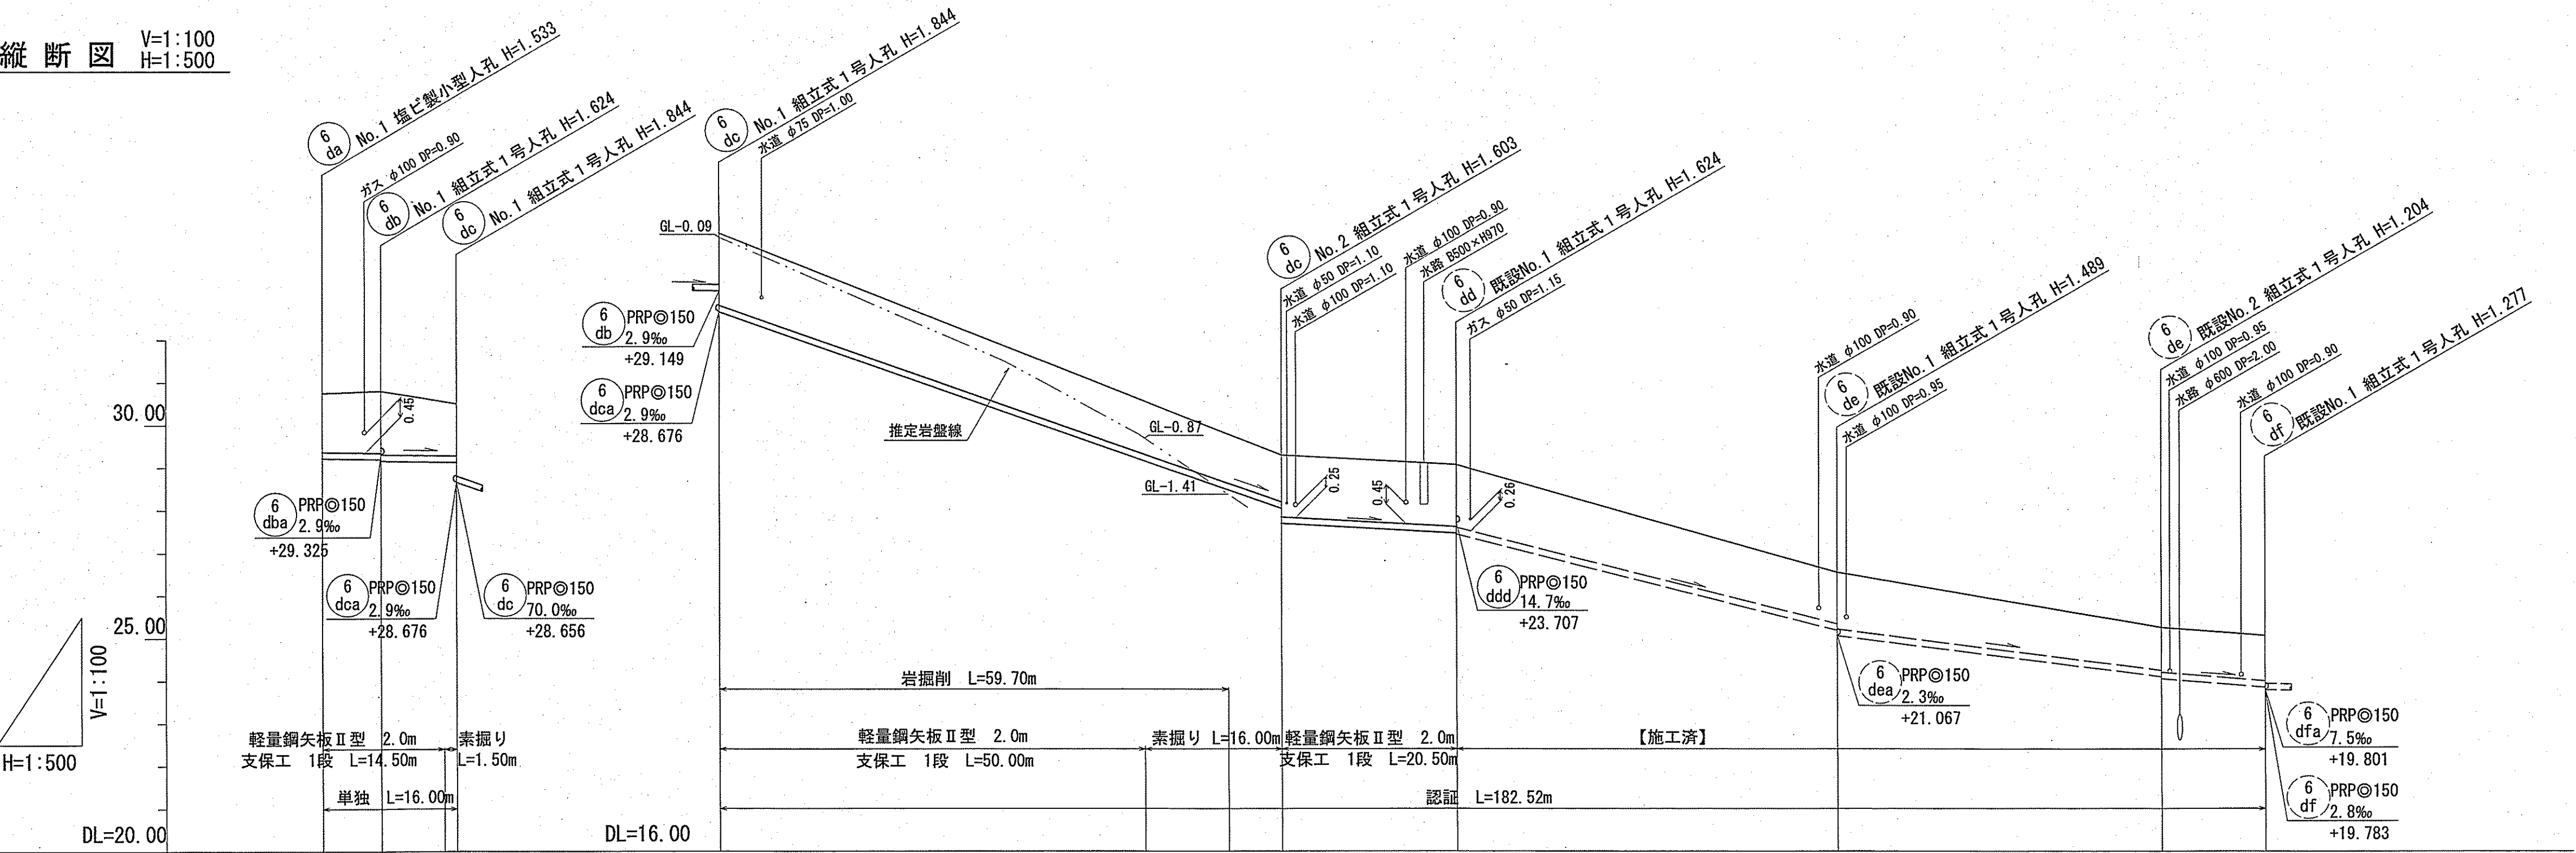

横断面図 S=1:100

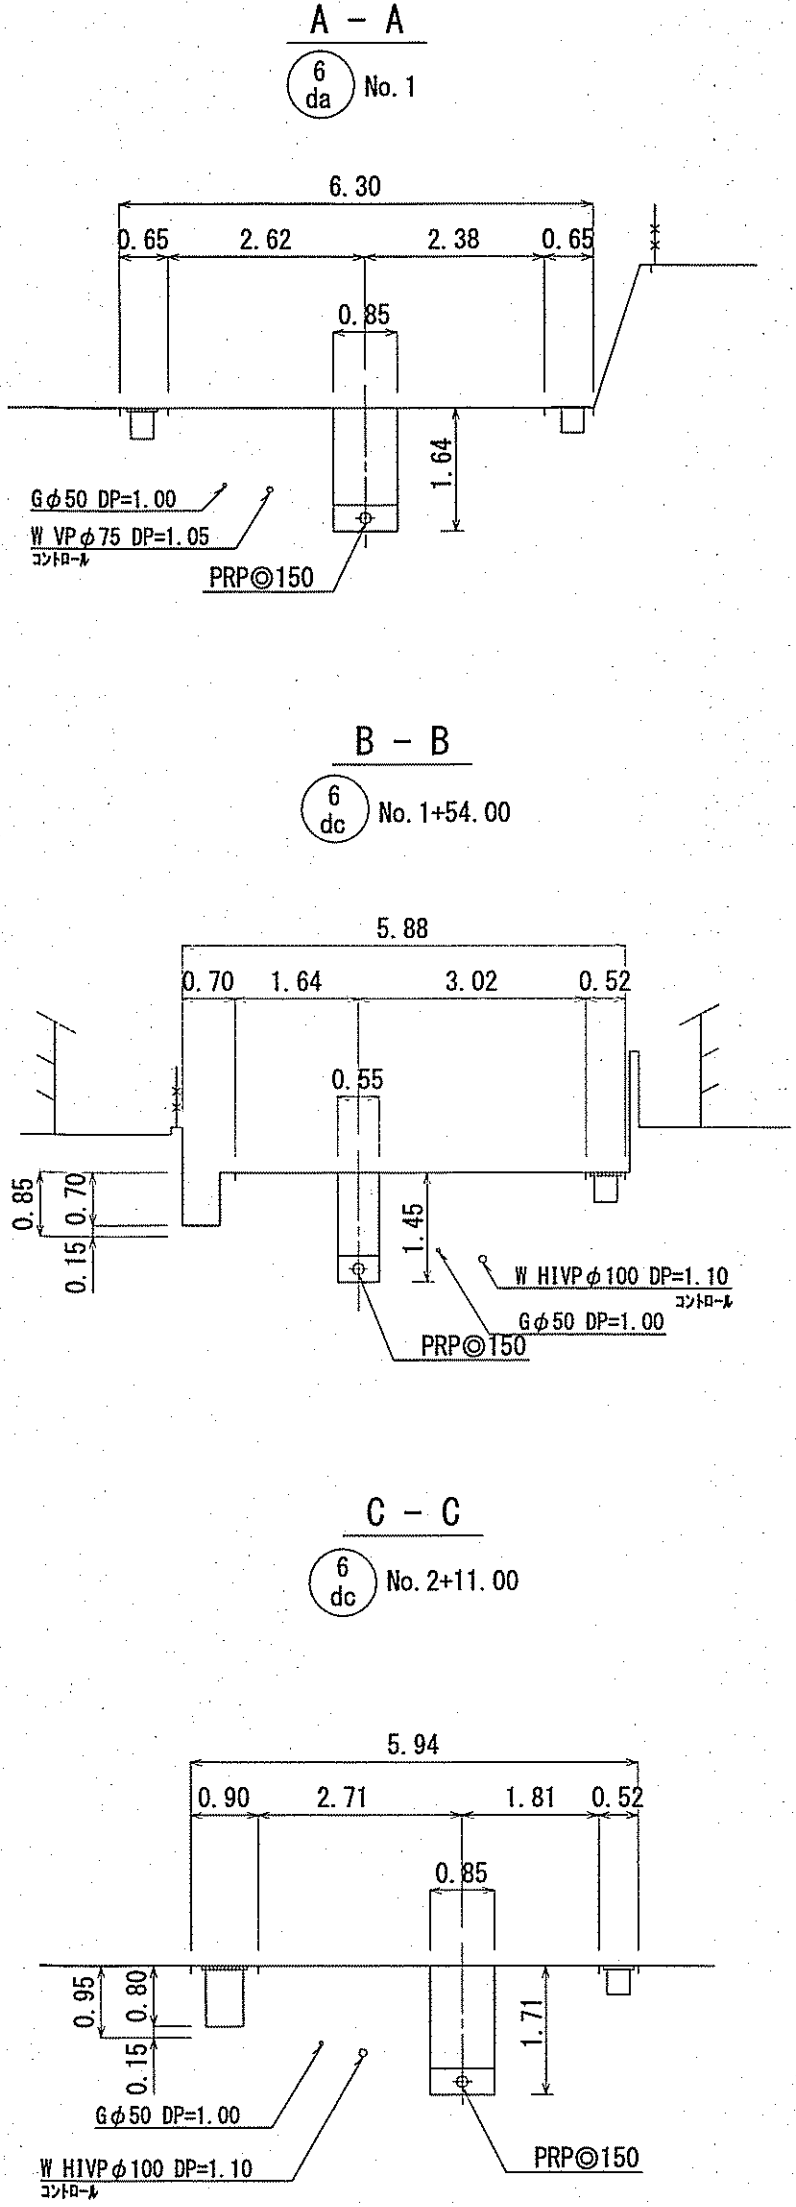

位置図 S=1:5,000

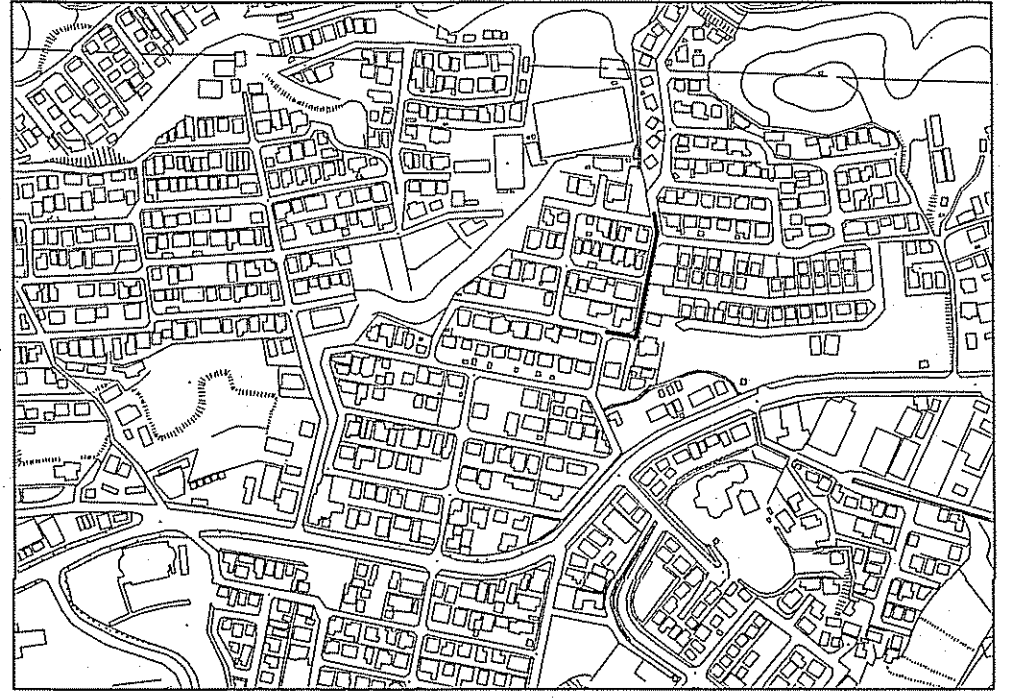


| 路線番号  | 単位 | 6 da            | 6 db            | 6 dc            | 6 dd            | 6 de            |
|-------|----|-----------------|-----------------|-----------------|-----------------|-----------------|
| 管径    | mm | PRPφ150 (t=3mm) | PRPφ150 (t=3mm) | PRPφ150 (t=3mm) | PRPφ150 (t=3mm) | PRPφ150 (t=3mm) |
| 勾配    | ‰  | 2.9             | 2.9             | 70.0            | 11.2            | 50.4            |
| 延長    | m  | 7.00            | 9.00            | 86.50           | 44.79           | 25.2            |
| 人孔間距離 | m  | 7.00            | 9.00            | 66.00           | 20.50           | 38.02           |
| 掘削深   | m  | No. 1 0.00      | No. 1 7.00      | No. 1 50.00     | No. 1 86.50     | No. 1 170.31    |
| 土被り   | m  | No. 1 1.38      | No. 1 1.45      | No. 1 1.40      | No. 1 1.45      | No. 1 1.01      |
| 現況地盤高 | m  | No. 1 29.217    | No. 1 29.196    | No. 1 29.176    | No. 1 24.037    | No. 1 20.092    |
| 管底高   | m  | No. 1 28.676    | No. 1 28.656    | No. 1 28.656    | No. 1 23.457    | No. 1 20.046    |
| 追加距離  | m  | No. 1 0.00      | No. 1 7.00      | No. 1 16.00     | No. 1 182.52    | No. 1 170.31    |
| 測点    |    | No. 1           | No. 1           | No. 1           | No. 1           | No. 1           |

|                |                    |
|----------------|--------------------|
| 令和7年度          | 公共下水道事業            |
| 設計番号           | 全 10 葉ノ内第 2 号      |
| 名 称            | 初分区汚水管渠築造工事 (R7-7) |
| 縮 尺            | 平面図・縦断面図・横断面図      |
| 課長             | 課長補佐               |
| 係長             | 係                  |
| 池              | 池                  |
| 設計             | 池                  |
| 高知市上下水道局下水道整備課 |                    |

平面図 S=1:500


| 凡 例 |                   |
|-----|-------------------|
|     | 工事実施路線            |
|     | 既設路線              |
|     | 計画路線              |
|     | 塩ビ製小型人孔           |
|     | コンクリート製小型人孔       |
|     | 組立式片構人孔 (600×900) |
|     | 組立式0号人孔 (φ750)    |
|     | 組立式1号人孔 (φ900)    |
|     | 組立式2号人孔 (φ1200)   |
|     | 起点人孔              |
|     | 副管付人孔             |
|     | 曲管                |
|     | ガスパイプ             |
|     | 水道管               |
|     | 汚水取付管             |
|     | 既設汚水取付管           |
|     | 風呂場               |
|     | トイレ               |
|     | 台 所               |
|     | 浄化槽               |
|     | 試験箇所              |

縦断面図 V=1:100  
H=1:500

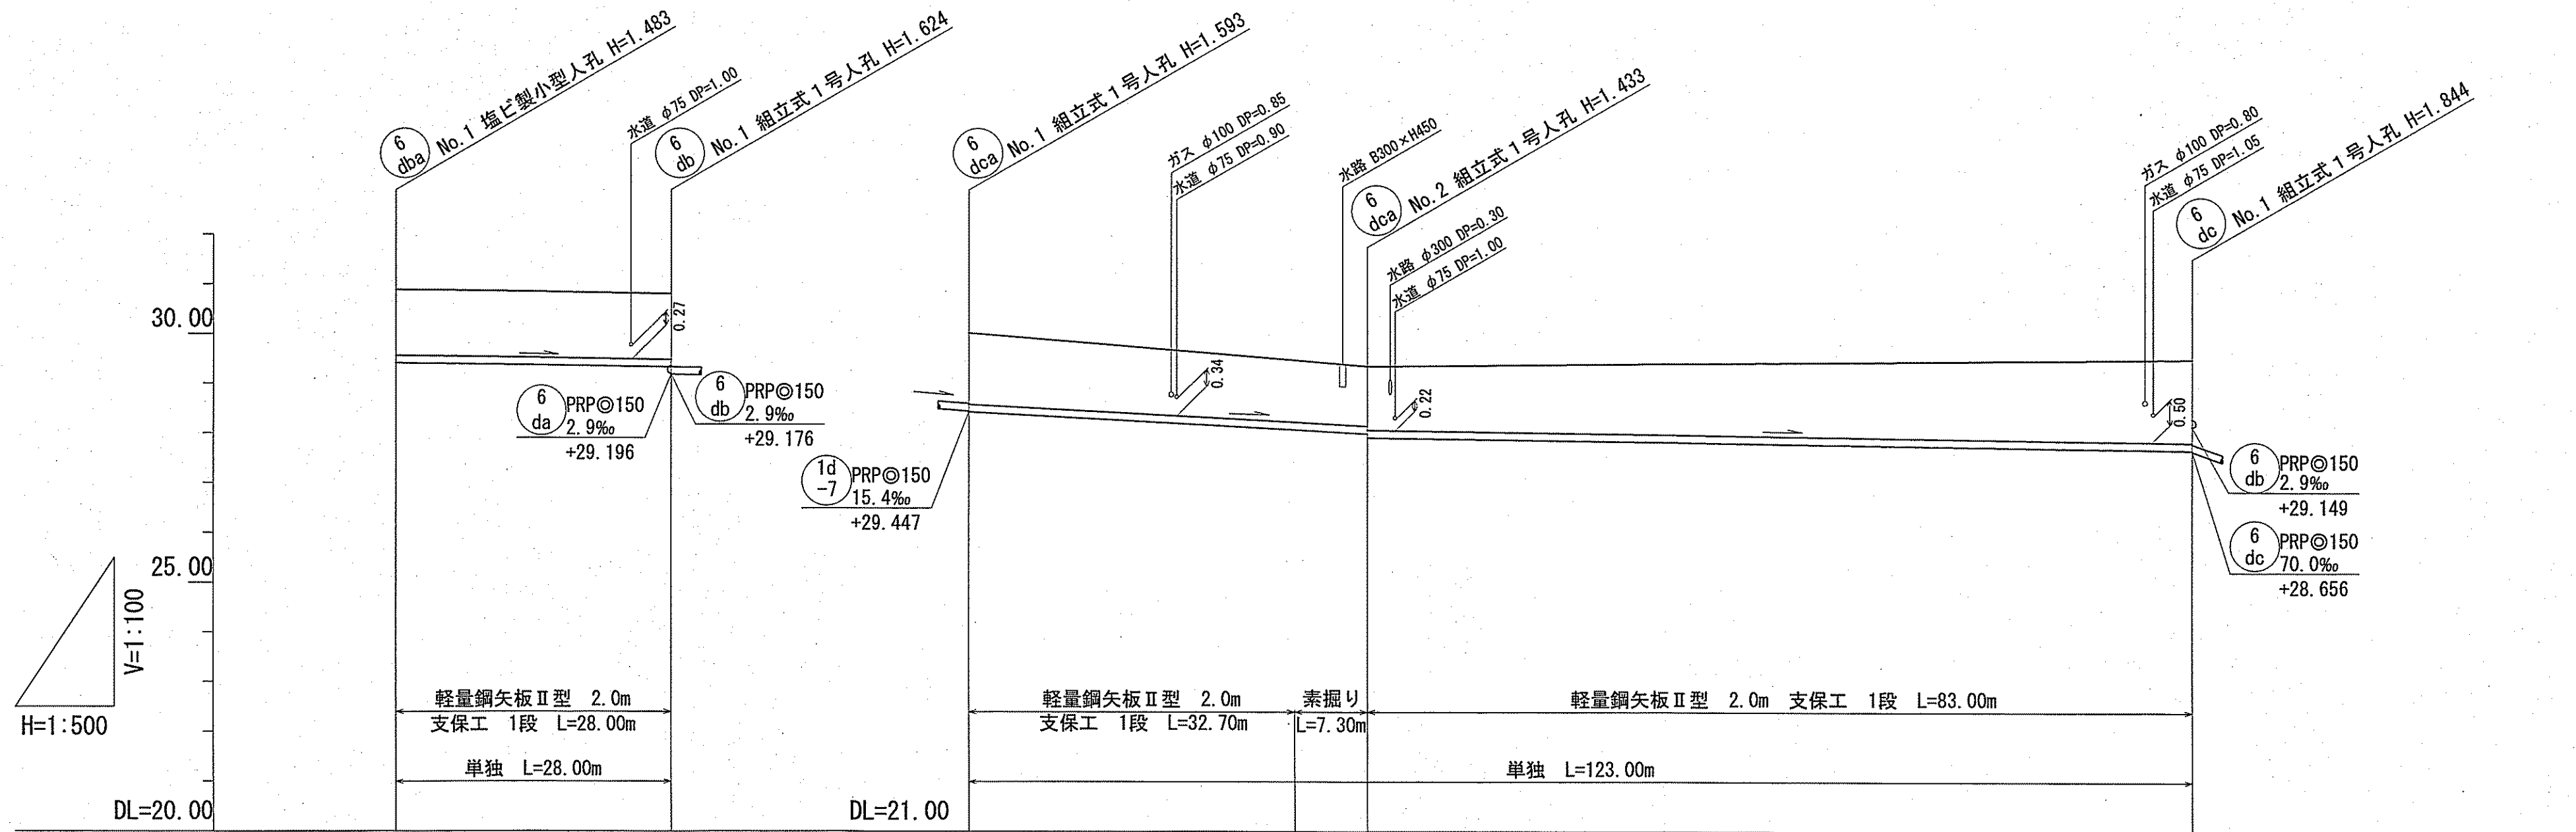


| 路線番号  | 単位 | 6 dba           |  | 6 dca           |        |
|-------|----|-----------------|--|-----------------|--------|
| 管径    | mm | PRPφ150 (t=3mm) |  | PRPφ150 (t=3mm) |        |
| 勾配    | ‰  | 2.9             |  | 10.8            | 2.9    |
| 延長    | m  | 28.00           |  | 123.00          |        |
| 人孔間距離 | m  | 28.00           |  | 40.00           | 83.00  |
| 掘削深   | m  | 1.586           |  | 1.500           | 1.927  |
| 土被り   | m  | 1.33            |  | 1.20            | 1.67   |
| 現況地盤高 | m  | 30.89           |  | 30.35           | 30.50  |
| 管底高   | m  | 29.407          |  | 28.997          | 28.676 |
| 追加距離  | m  | 0.00            |  | 32.70           | 123.00 |
| 測点    |    | No. 1           |  | No. 1           | No. 1  |

横断面図 S=1:100

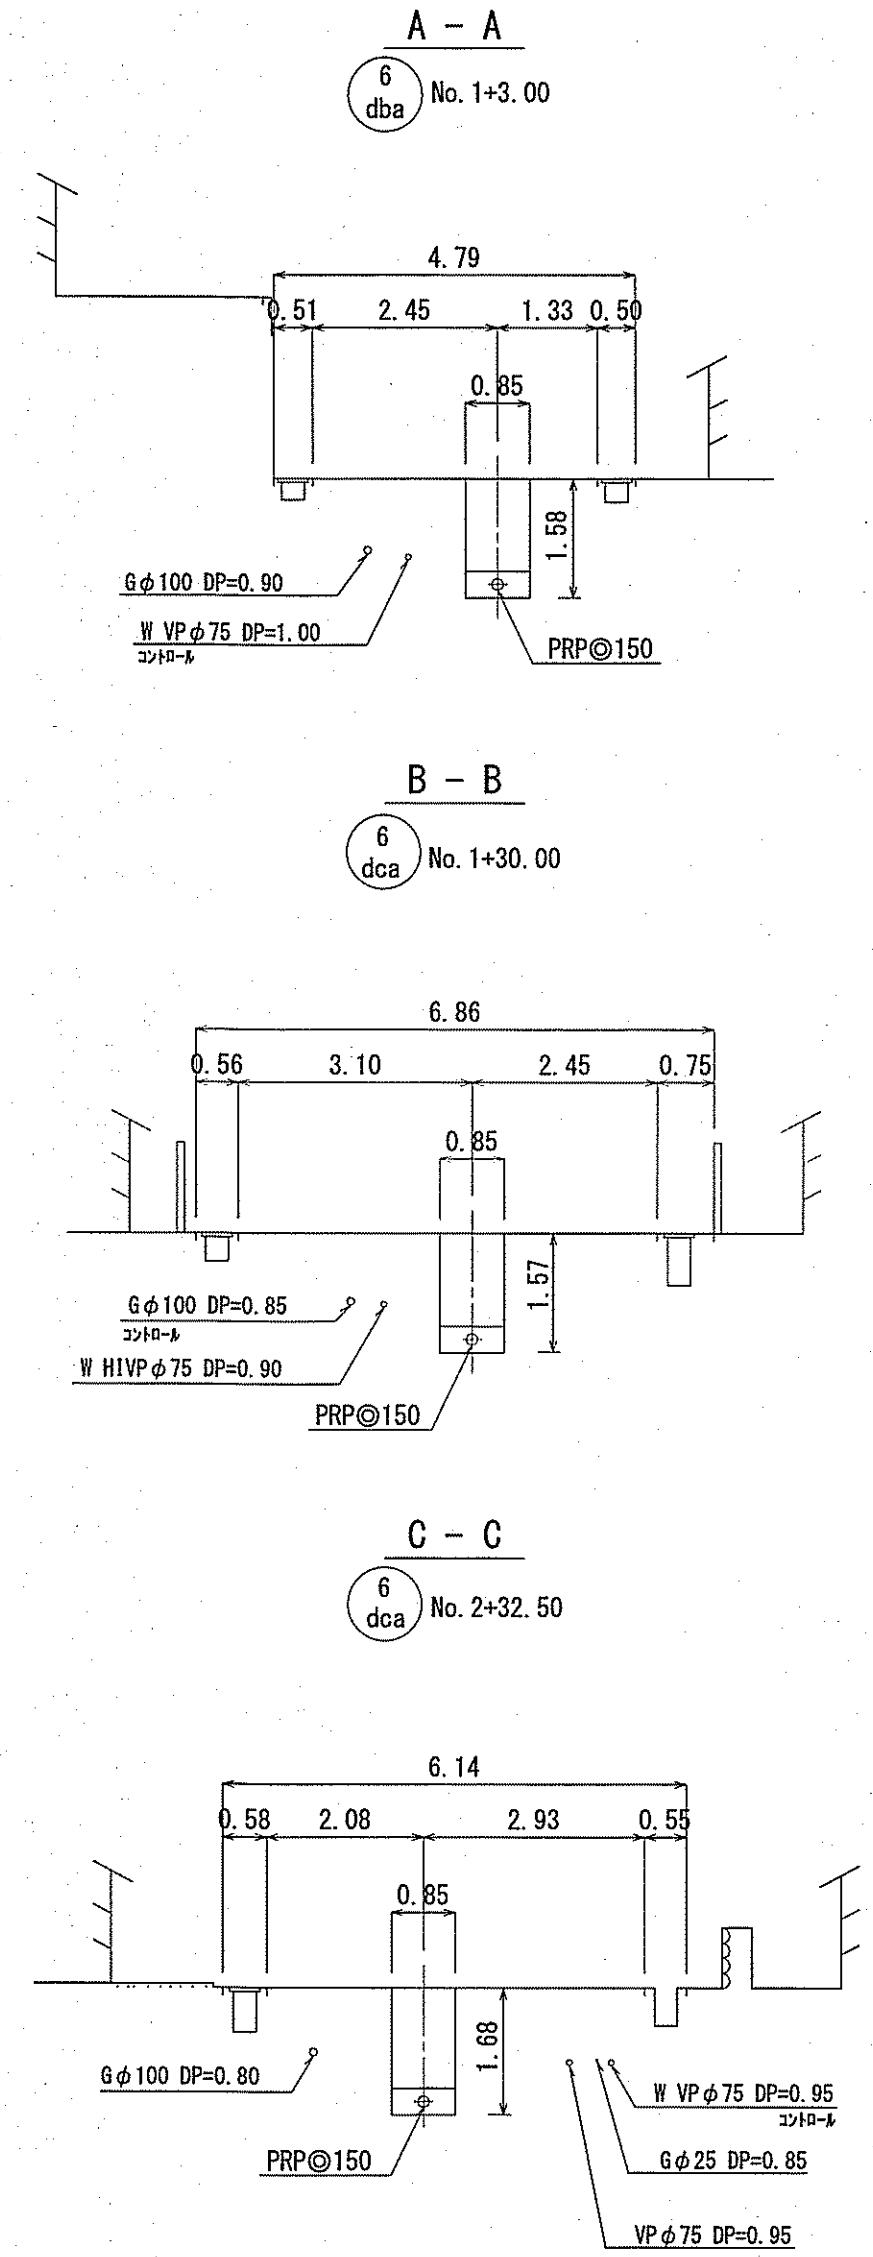


位置図 S=1:5,000

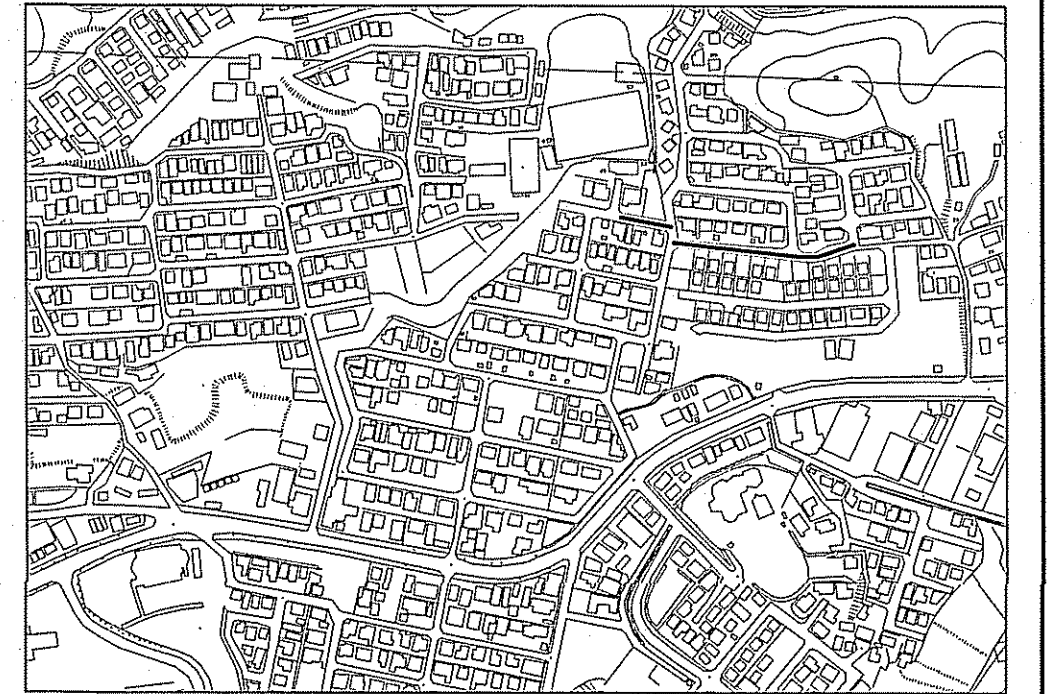


|                |                      |               |     |
|----------------|----------------------|---------------|-----|
| 令和7年度          |                      | 公 共 下 水 道 事 業 |     |
| 設計番号           | 全 10 葉ノ内第 3 号        |               |     |
| 名 称            | 初月分区分汚水管渠築造工事 (R7-7) | 縮 尺           | 図 示 |
| 課長             | 課長補佐                 | 係長            | 係 池 |
| 高知市上下水道局下水道整備課 |                      |               |     |

平面図 S=1:500


| 凡 例 |                    |
|-----|--------------------|
|     | 工事実施路線             |
|     | 既設路線               |
|     | 計画路線               |
|     | 塩ビ製小型人孔            |
|     | コンクリート製小型人孔        |
|     | 組立式片橋門人孔 (600×900) |
|     | 組立式0号人孔 (φ750)     |
|     | 組立式1号人孔 (φ900)     |
|     | 組立式2号人孔 (φ1200)    |
|     | 起点人孔               |
|     | 副管付人孔              |
|     | 曲管                 |
|     | ガス管                |
|     | 水道管                |
|     | 汚水取付管              |
|     | 既設汚水取付管            |
|     | 風呂場                |
|     | トイレ                |
|     | 台 所                |
|     | 浄化槽                |
|     | 試掘箇所               |

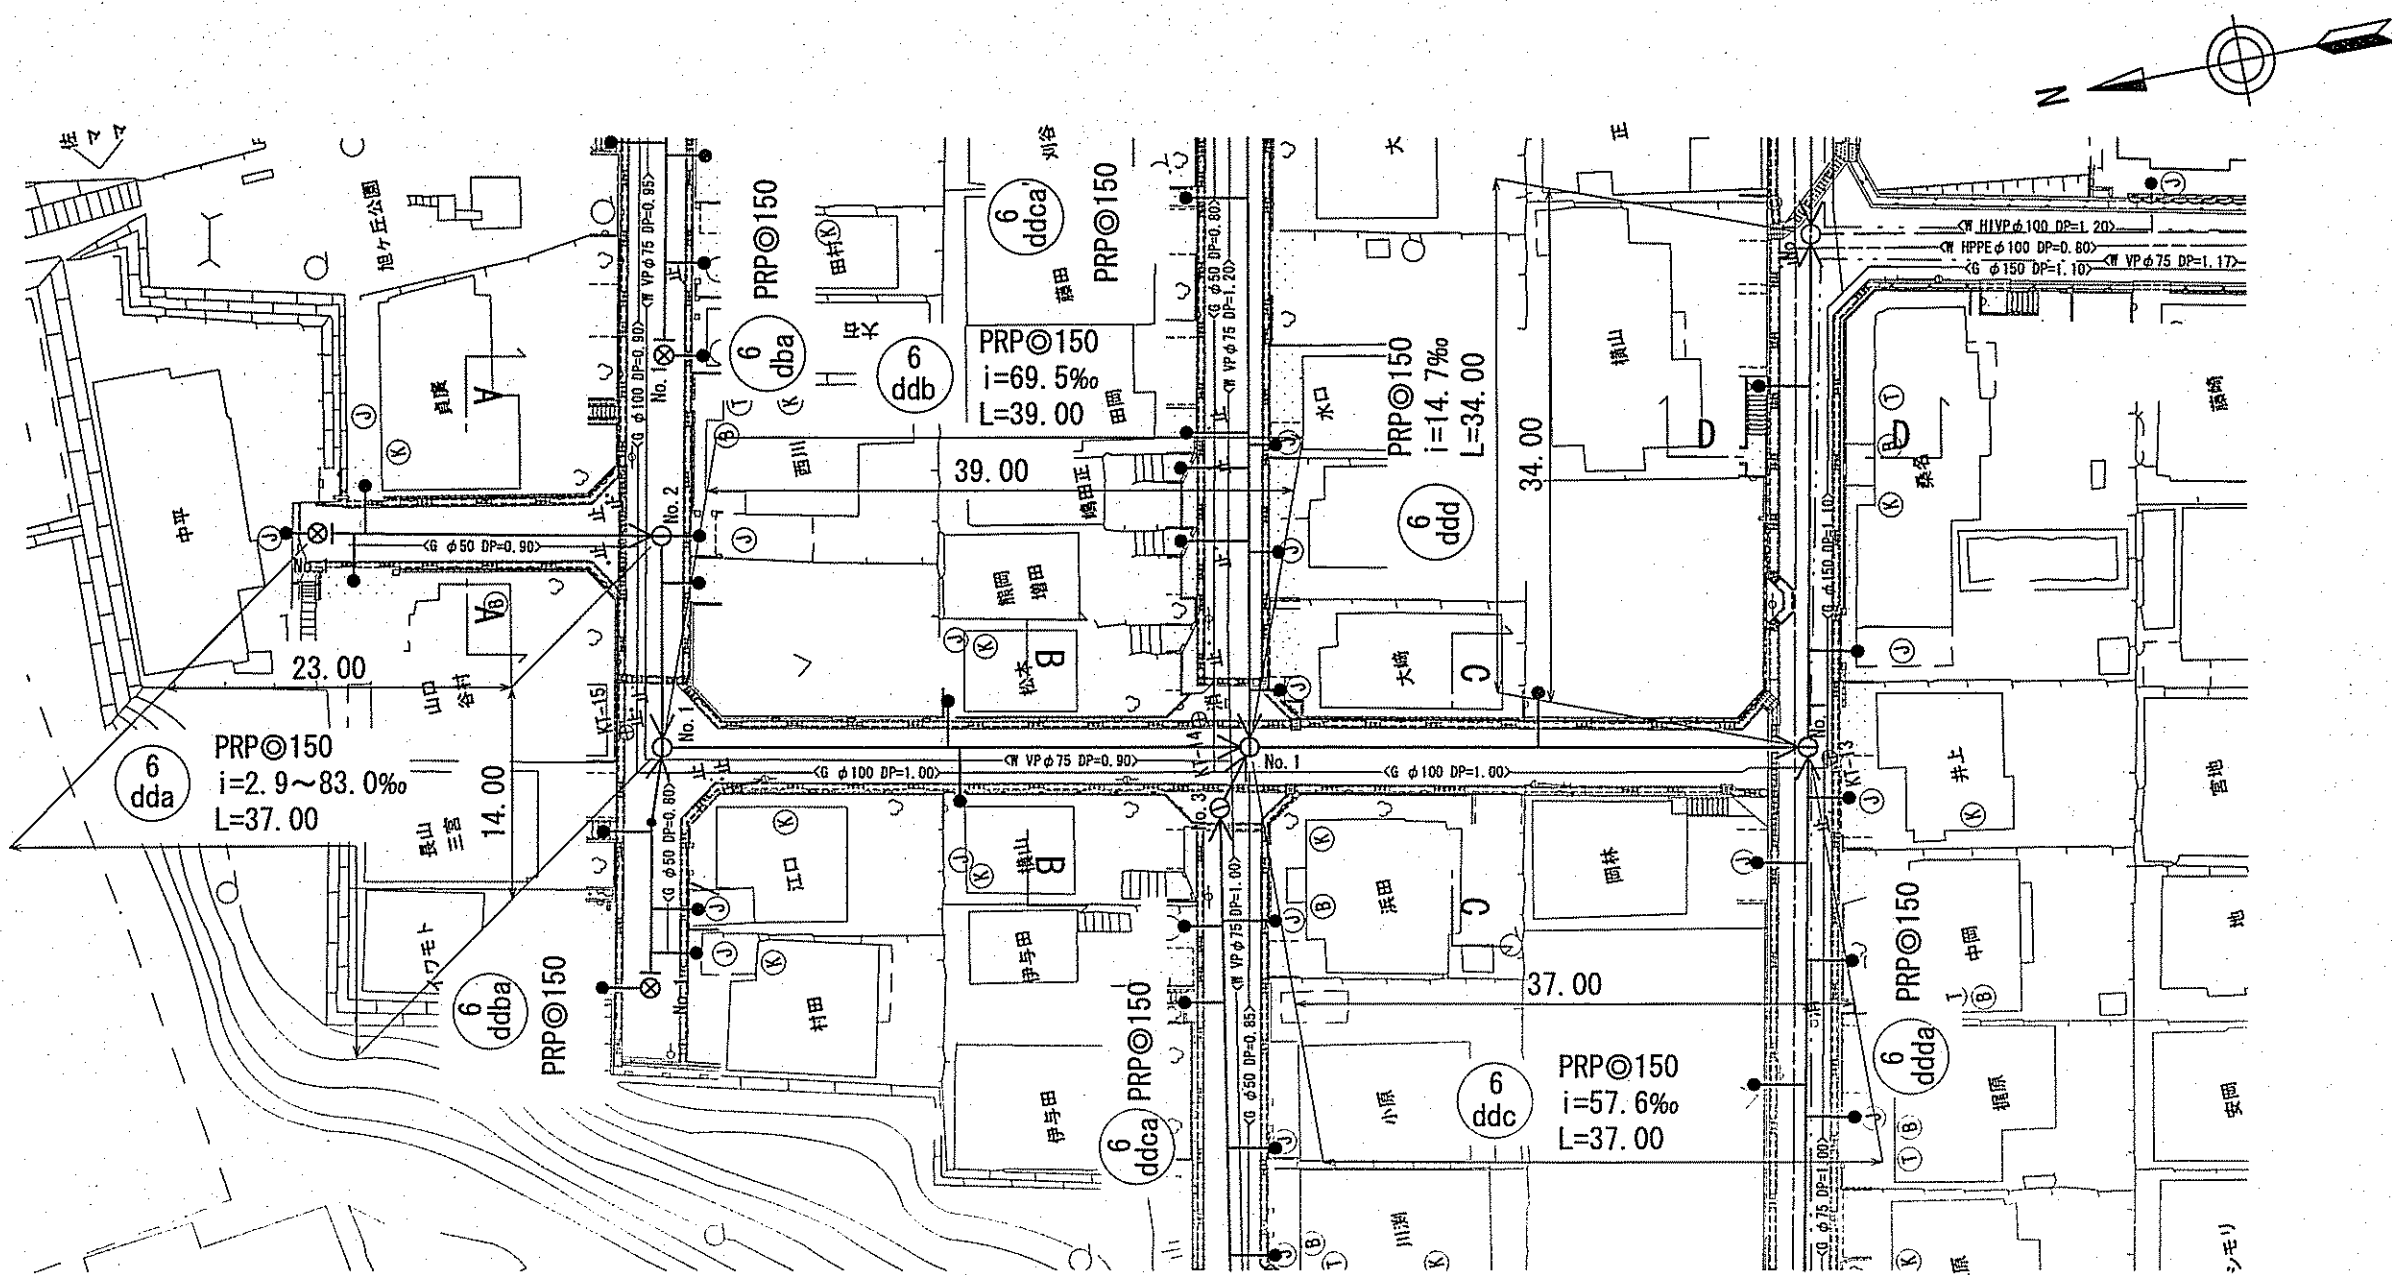


縦断図 V=1:100  
H=1:500

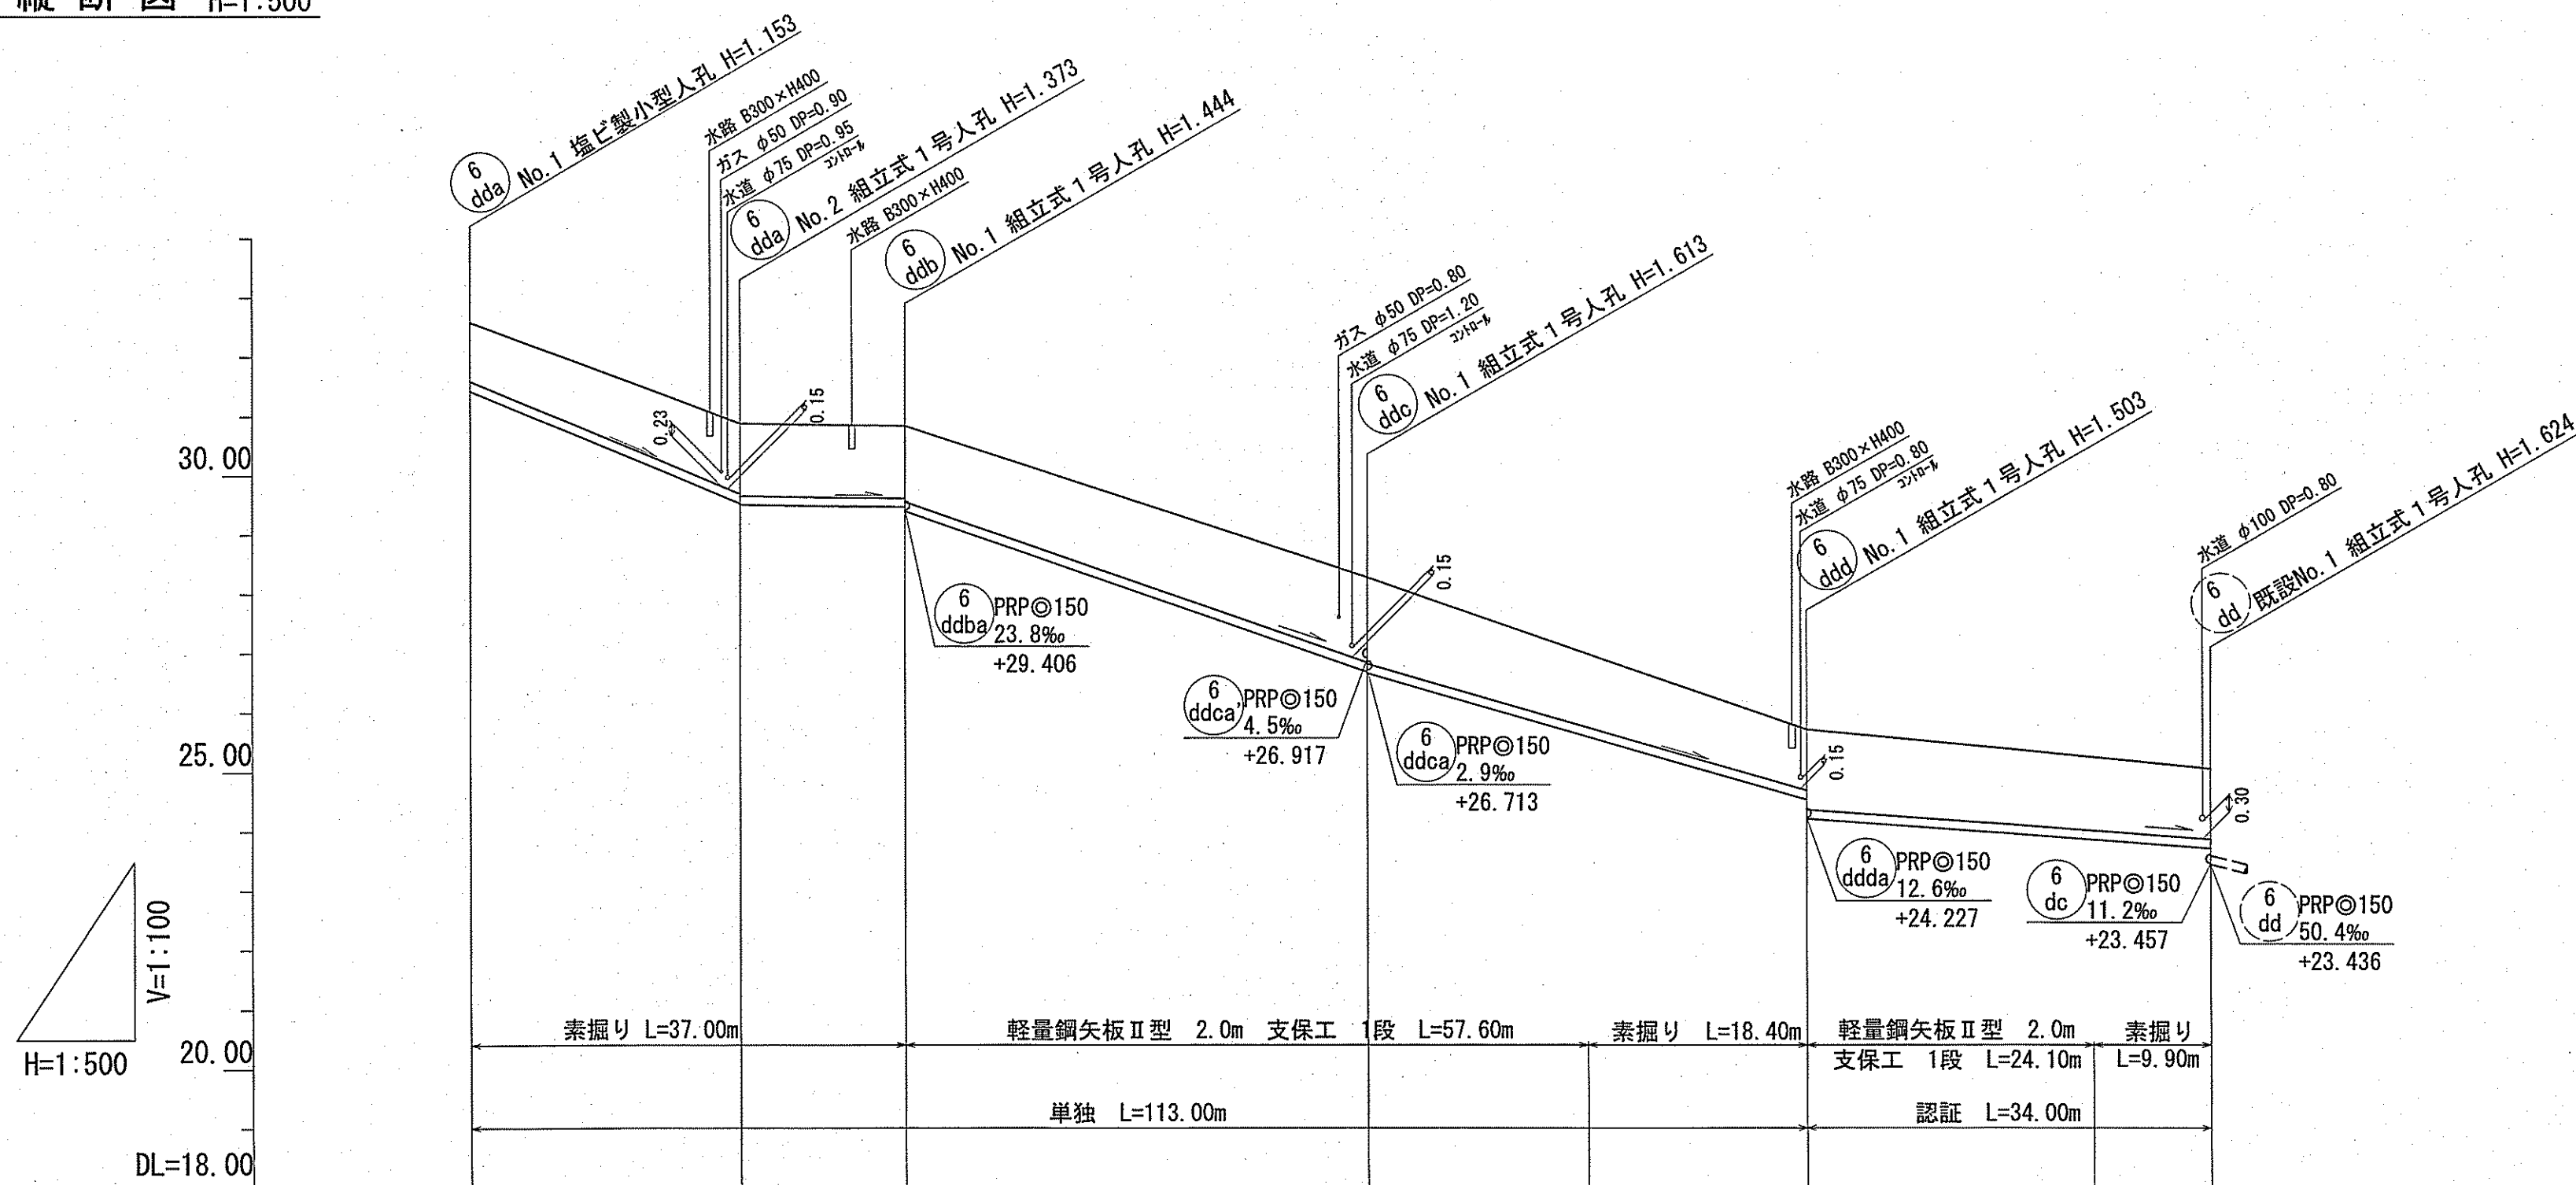

横断図 S=1:100

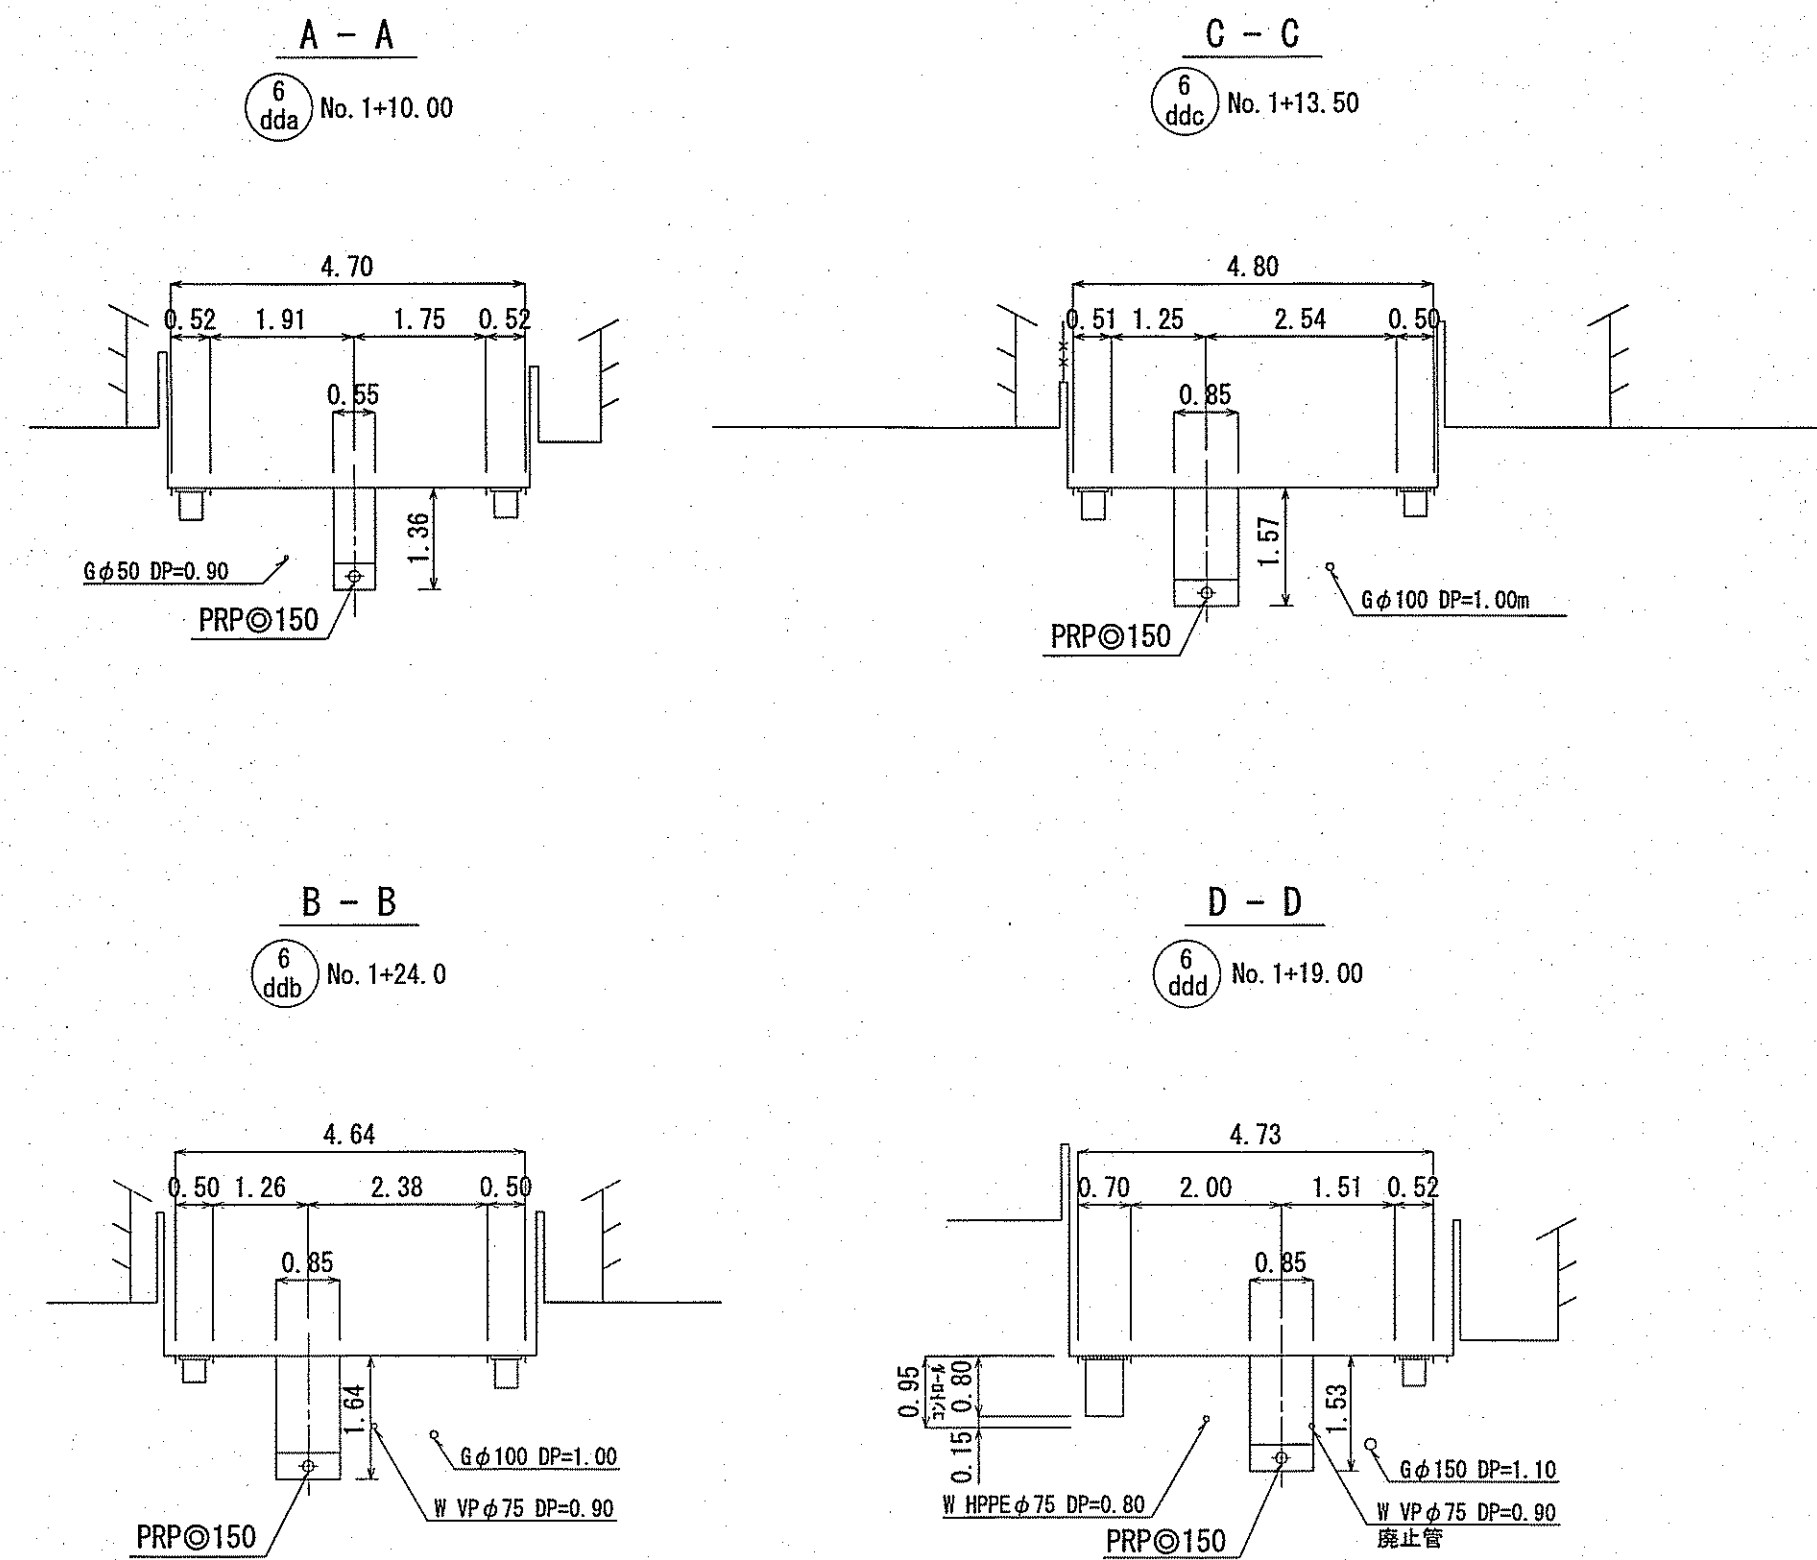

位置図 S=1:5,000


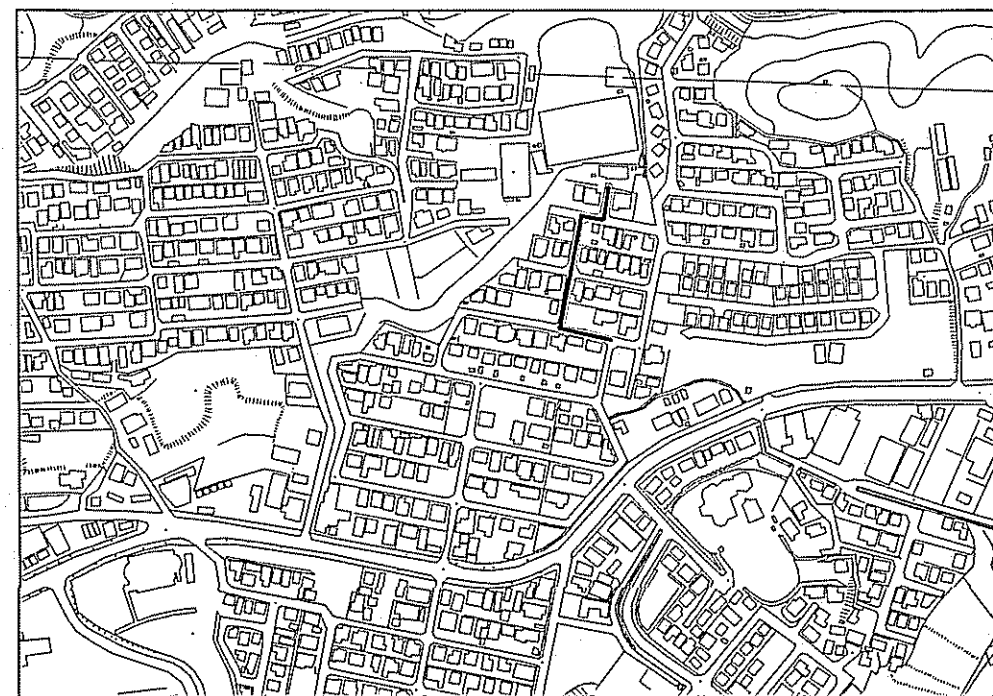


| 路線番号  | 単位 | 6 dda           |        | 6 ddb           |         | 6 ddc           |         | 6 ddd           |         |
|-------|----|-----------------|--------|-----------------|---------|-----------------|---------|-----------------|---------|
| 管径    | mm | PRPφ150 (t=3mm) |        | PRPφ150 (t=3mm) |         | PRPφ150 (t=3mm) |         | PRPφ150 (t=3mm) |         |
| 勾配    | ‰  | 83.0            |        | 69.5            |         | 57.6            |         | 14.7            |         |
| 延長    | m  | 37.00           |        | 39.00           |         | 37.00           |         | 34.00           |         |
| 人孔間距離 | m  | 23.00           |        | 39.00           |         | 37.00           |         | 34.00           |         |
| 掘削深   | m  | No. 1           | 1.256  | No. 2           | 1.456   | No. 1           | 1.896   | No. 1           | 1.500   |
| 土被り   | m  | No. 1           | 1.00   | No. 2           | 1.22    | No. 1           | 1.44    | No. 1           | 1.03    |
| 現況地盤高 | m  | No. 1           | 32.58  | No. 2           | 30.87   | No. 1           | 28.27   | No. 1           | 25.71   |
| 管底高   | m  | No. 1           | 31.427 | No. 2           | 29.517  | No. 1           | 26.677  | No. 1           | 24.527  |
| 追加距離  | m  | No. 1           | 0.00   | No. 2           | 23.00   | No. 1           | 76.00   | No. 1           | 113.00  |
| 測点    |    | No. 1           | +18.60 | No. 2           | +29.407 | No. 1           | +26.657 | No. 1           | +24.207 |


|                |                                                                                       |                    |                                                                                       |               |                                                                                       |          |                                                                                       |    |                                                                                       |
|----------------|---------------------------------------------------------------------------------------|--------------------|---------------------------------------------------------------------------------------|---------------|---------------------------------------------------------------------------------------|----------|---------------------------------------------------------------------------------------|----|---------------------------------------------------------------------------------------|
| 6<br>dda       |                                                                                       | 6<br>ddb           |                                                                                       | 6<br>ddc      |                                                                                       | 6<br>ddd |                                                                                       |    |                                                                                       |
| 令和7年度          |                                                                                       |                    |                                                                                       | 公 共 下 水 道 事 業 |                                                                                       |          |                                                                                       |    |                                                                                       |
| 設計番号           |                                                                                       | 全 10 葉ノ内第 4 号      |                                                                                       |               |                                                                                       |          |                                                                                       |    |                                                                                       |
| 名              |                                                                                       | 初月分区汚水管渠築造工事（R7-7） |                                                                                       |               |                                                                                       | 縮 尺      |                                                                                       |    |                                                                                       |
| 称              |                                                                                       | 平面図・縦断図・横断図        |                                                                                       |               |                                                                                       | 図 示      |                                                                                       |    |                                                                                       |
| 課長             |  | 課長<br>補佐           |  | 係長            |  | 係        |  | 設計 |  |
| 高知市上下水道局下水道整備課 |                                                                                       |                    |                                                                                       |               |                                                                                       |          |                                                                                       |    |                                                                                       |

平面図 S=1:500


| 凡 例 |                    |
|-----|--------------------|
|     | 工事実施路線             |
|     | 既設路線               |
|     | 計画路線               |
|     | 塩ビ製小型人孔            |
|     | コンクリート製小型人孔        |
|     | 組立式片橋門人孔 (600×900) |
|     | 組立式0号人孔 (φ750)     |
|     | 組立式1号人孔 (φ900)     |
|     | 組立式2号人孔 (φ1200)    |
|     | 起点人孔               |
|     | 副管付人孔              |
|     | 曲管                 |
|     | ガスパ                |
|     | 水道管                |
|     | 汚水取付管              |
|     | 既設汚水取付管            |
|     | 風呂塔                |
|     | トイレ                |
|     | 台 所                |
|     | 浄化槽                |
|     | 試掘箇所               |

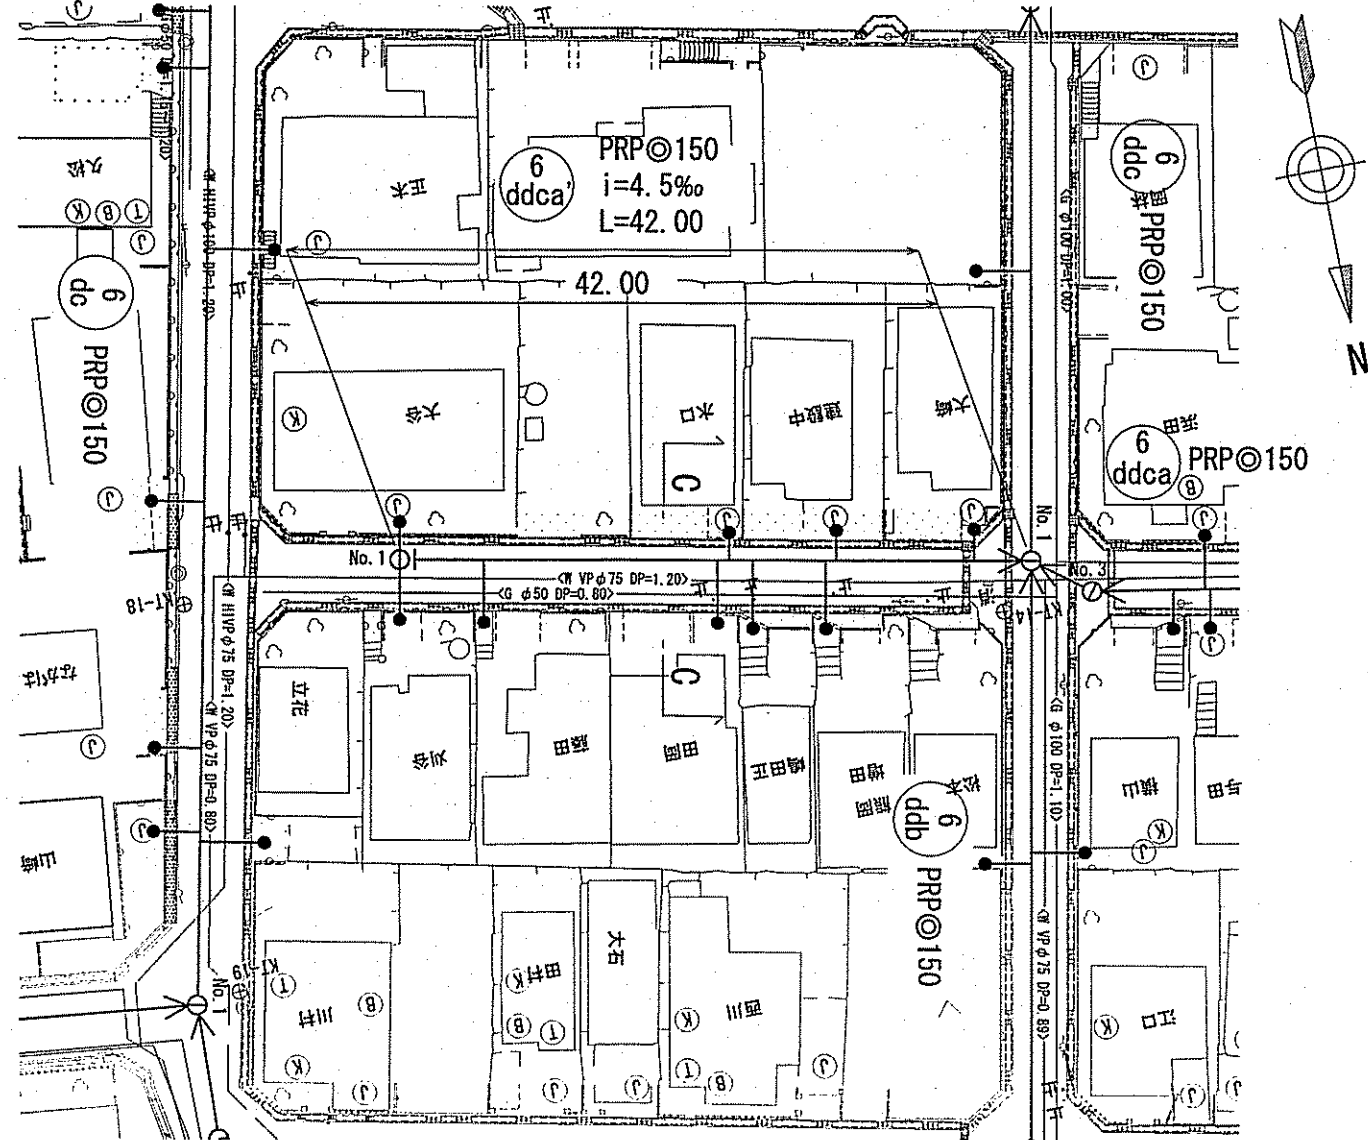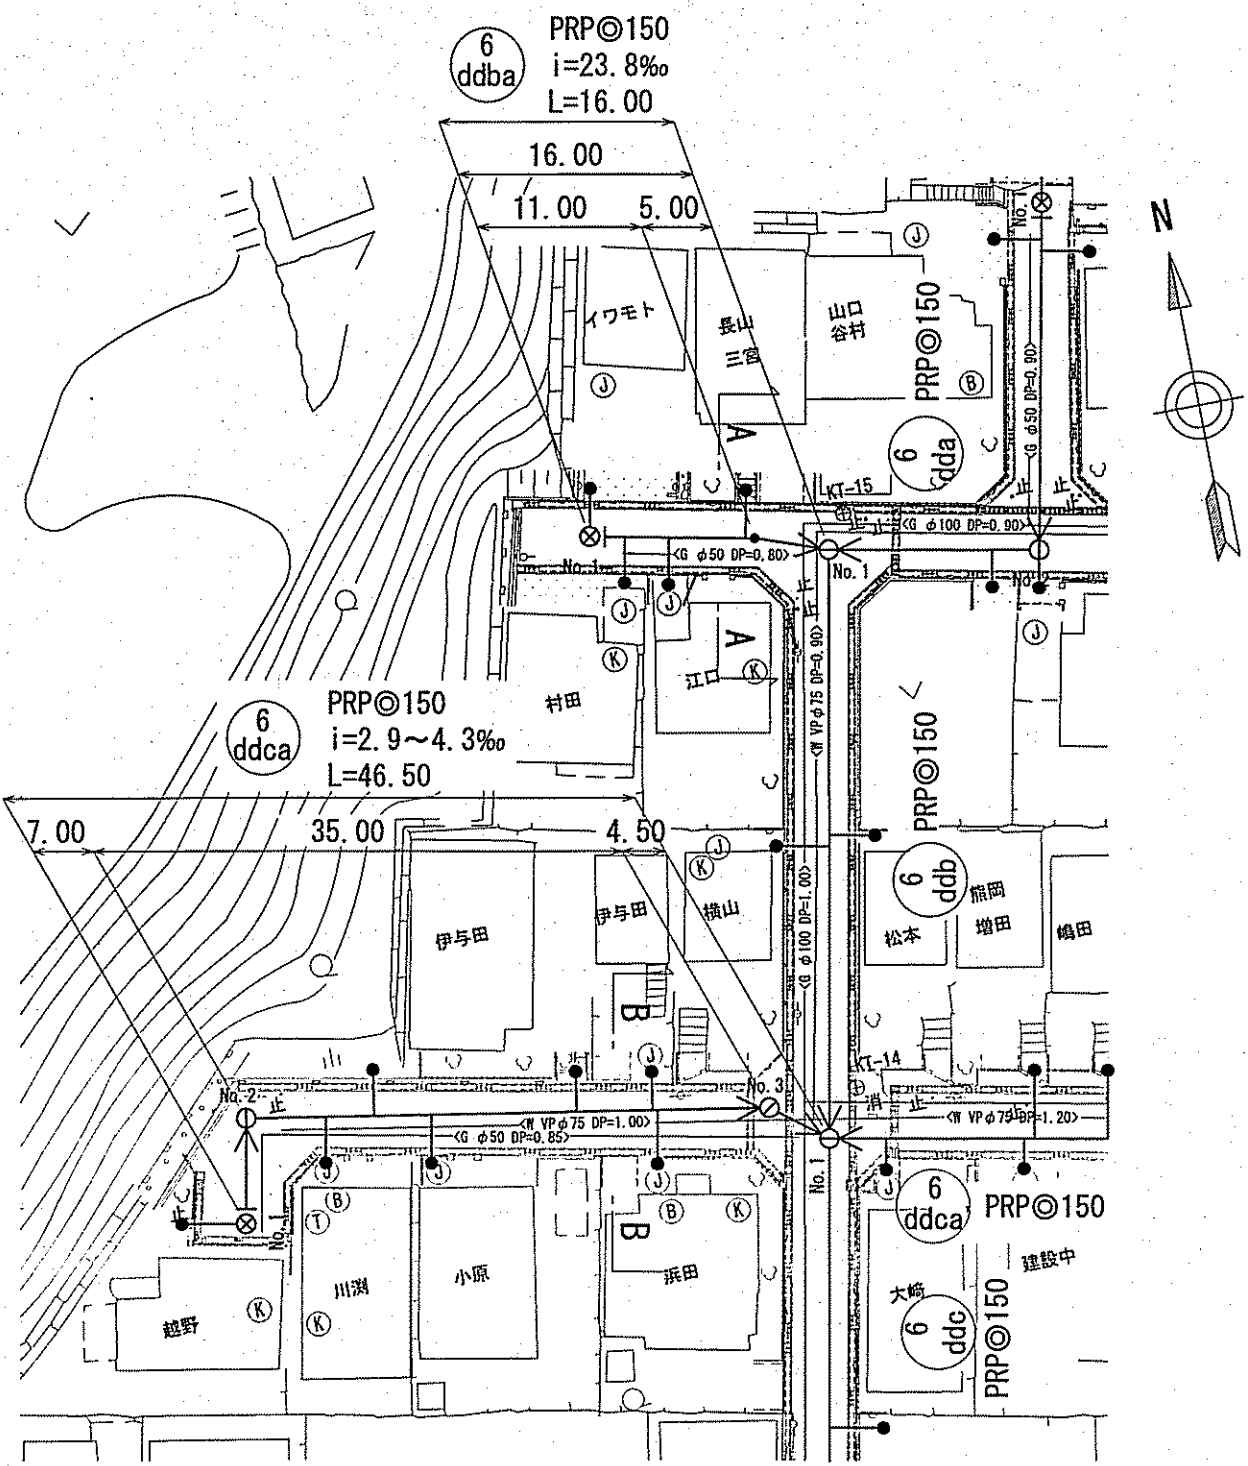


横断図 S=1:100

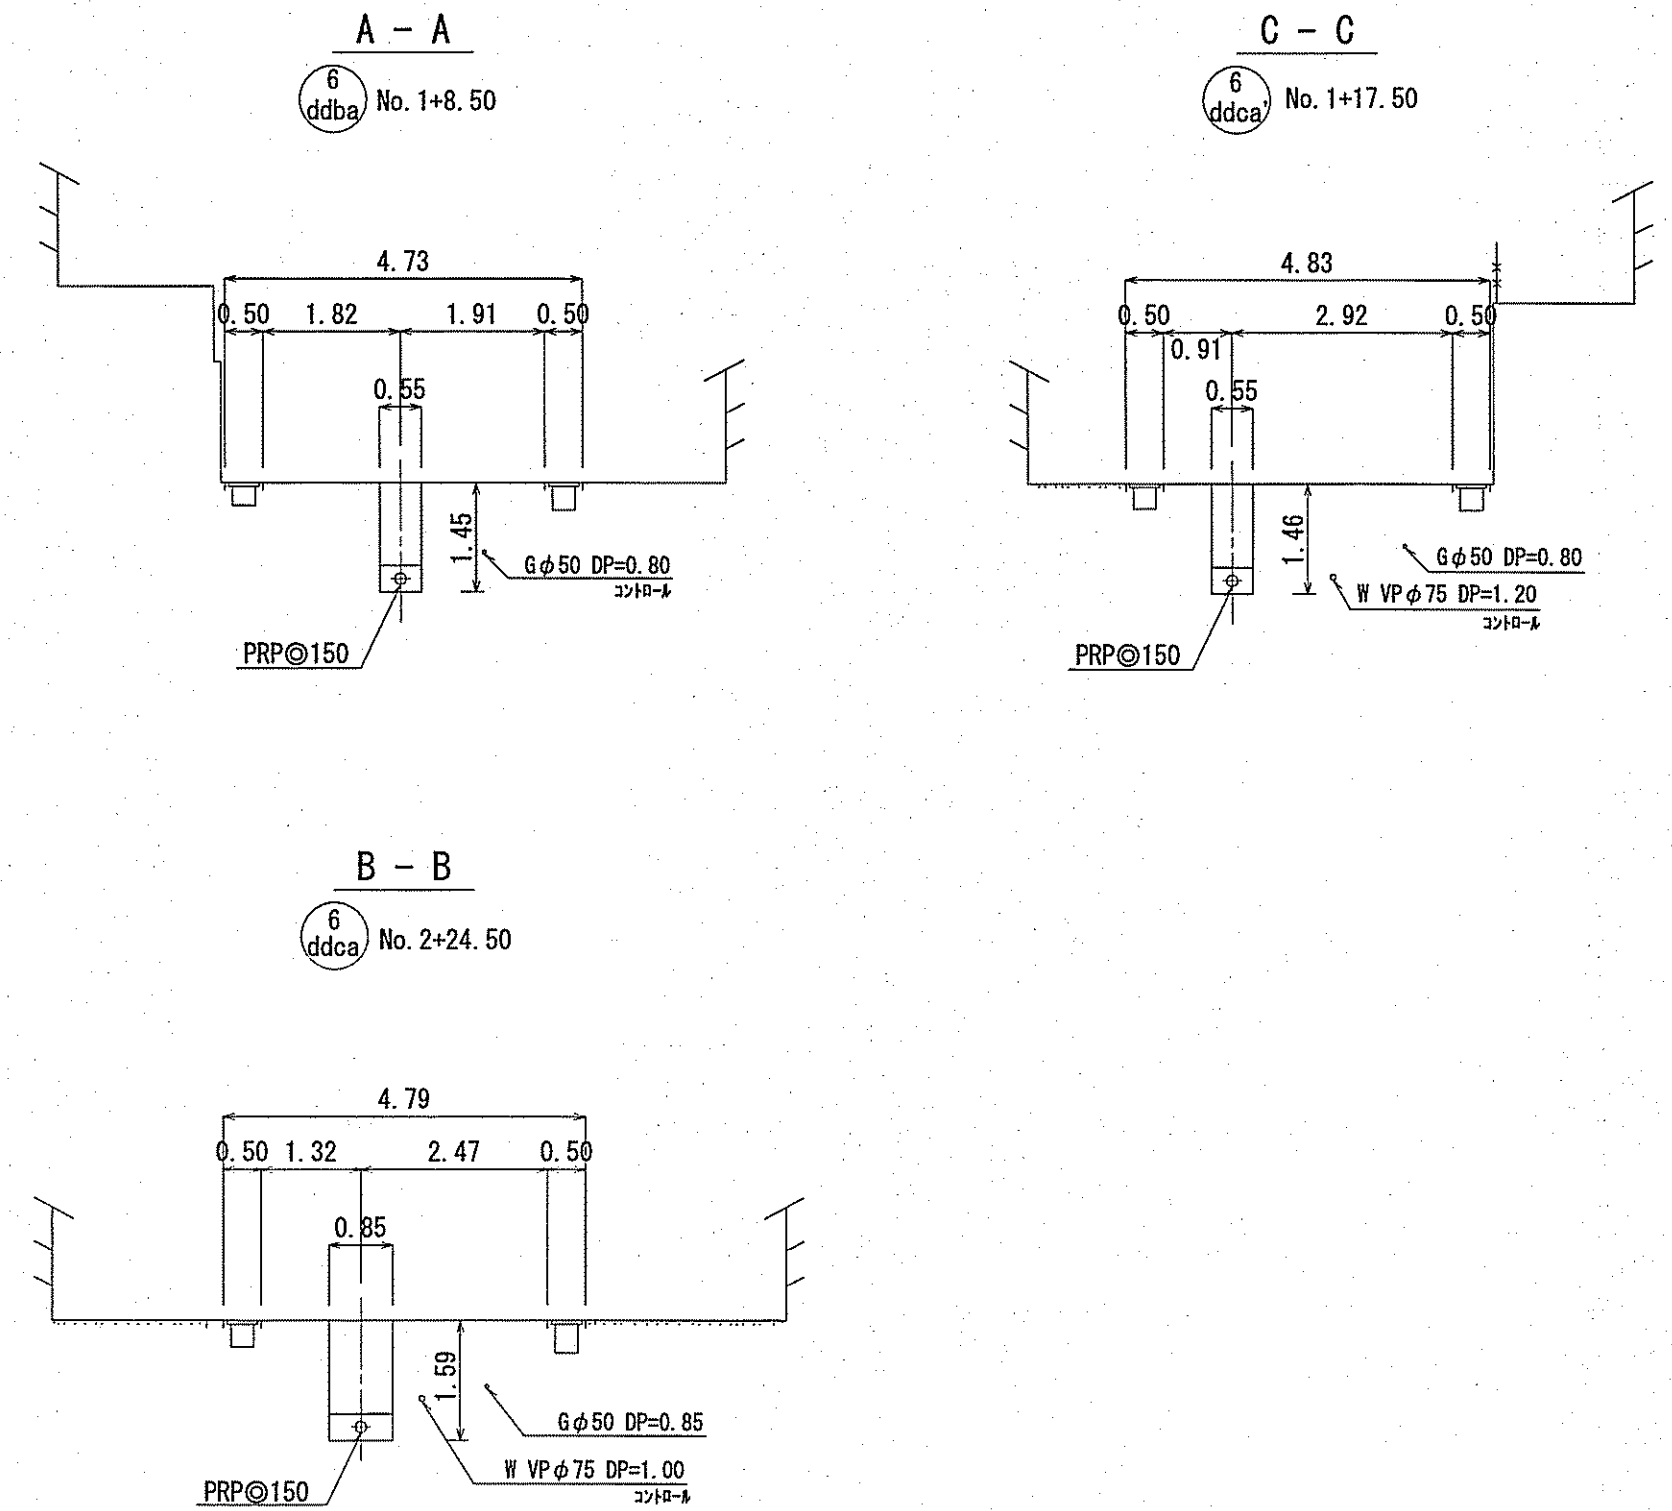

縦断図 V=1:100  
H=1:500

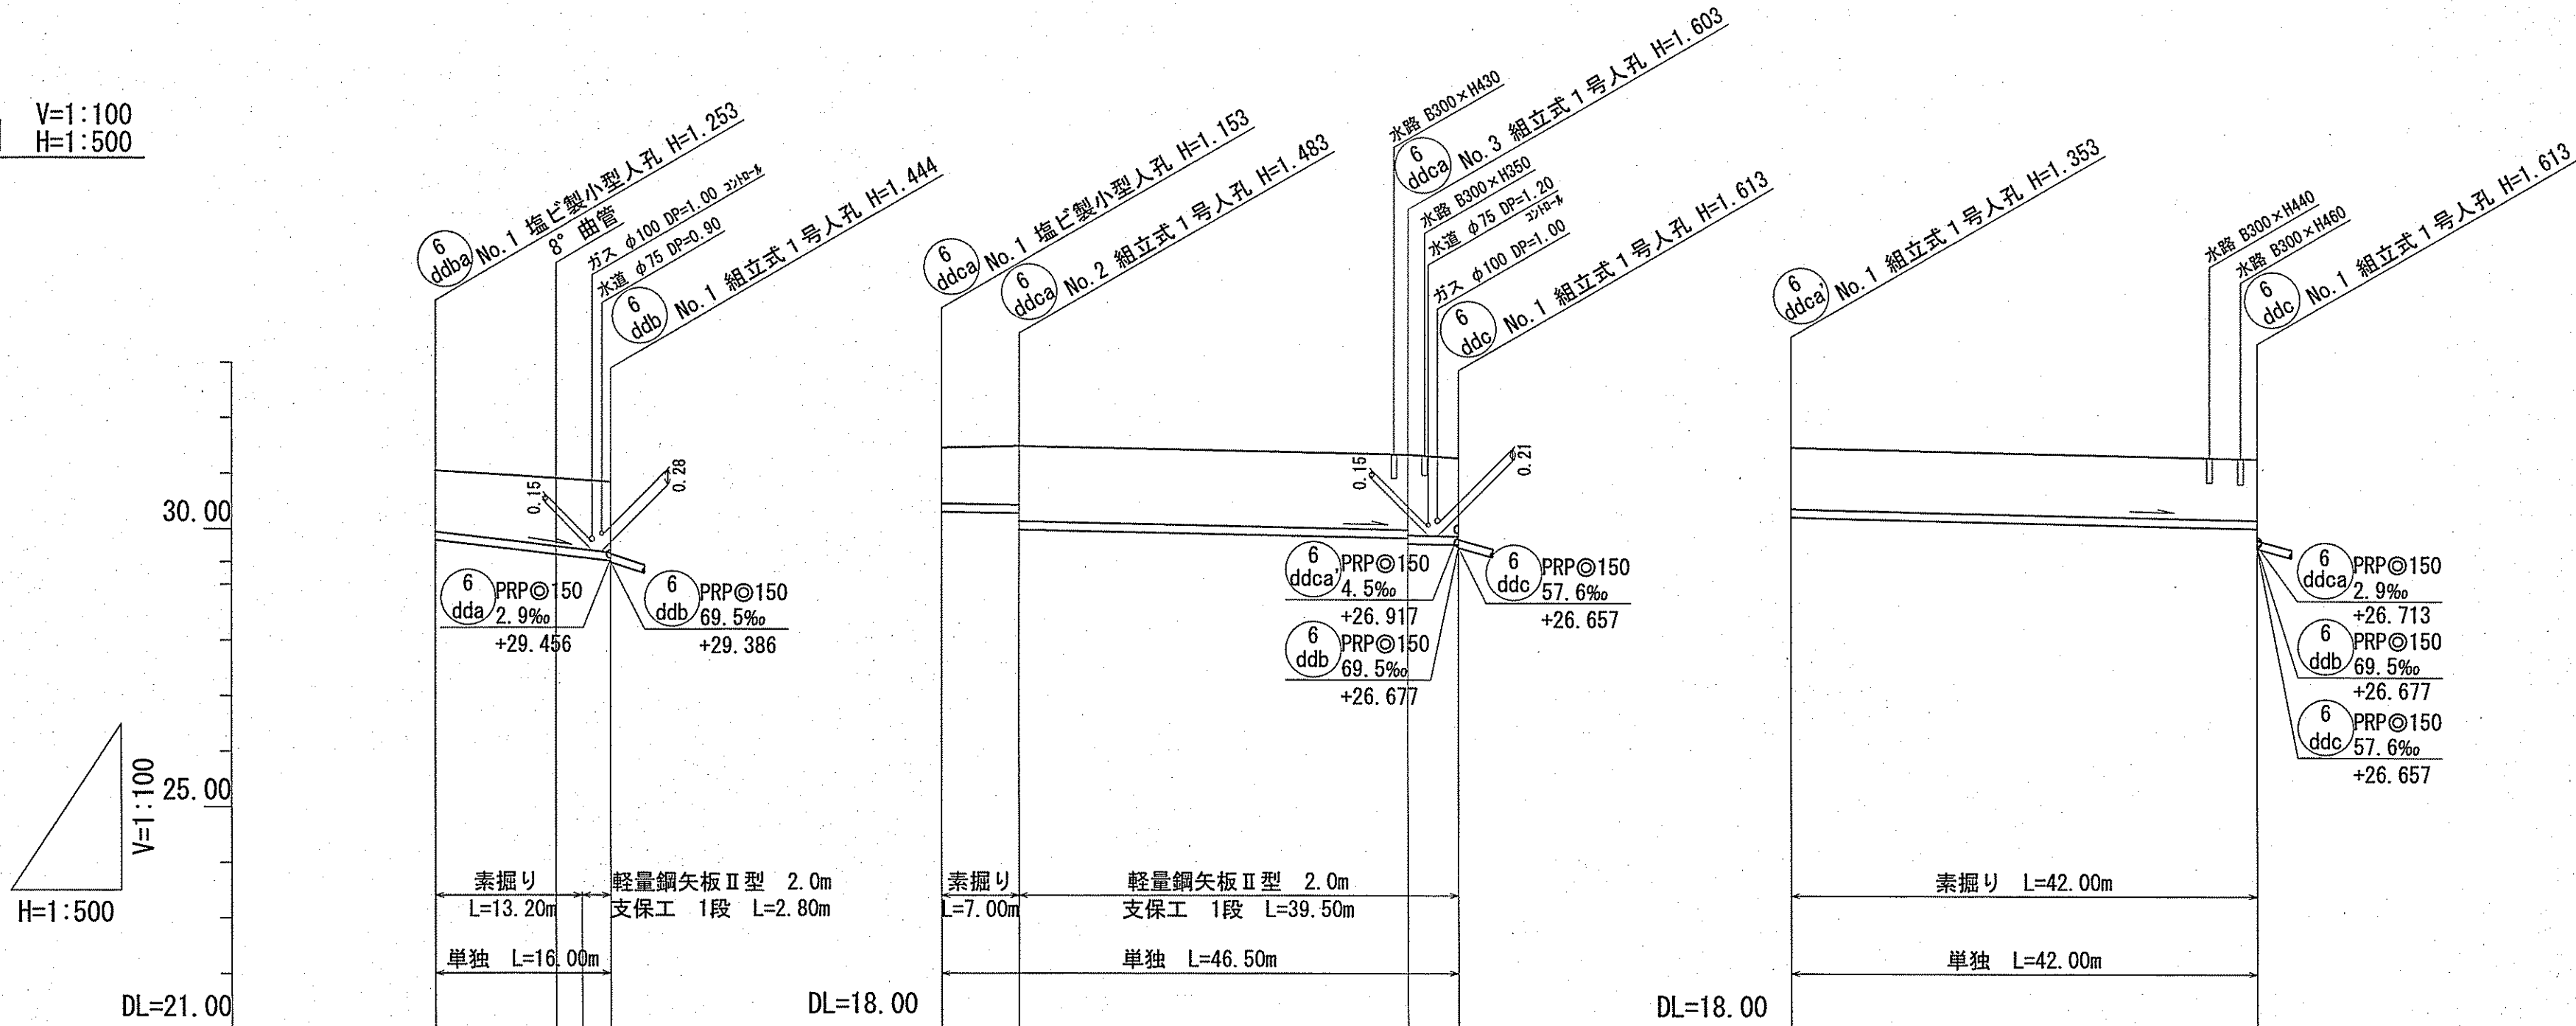

位置図 S=1:5,000

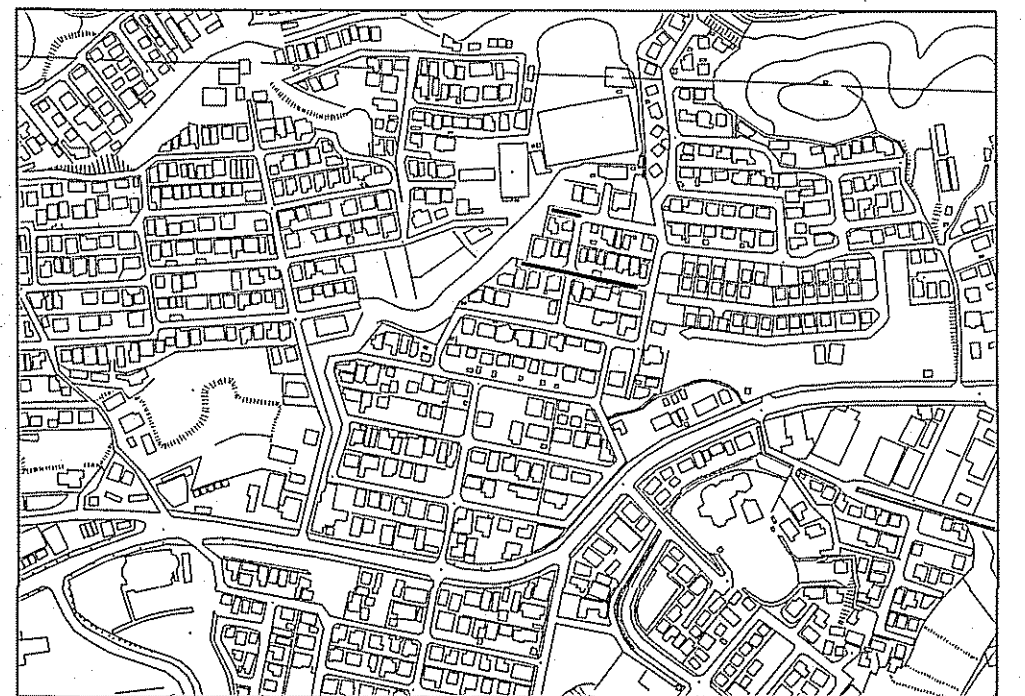


| 路線番号  | 単位 | 6 ddba                  | 6 ddca                              | 6 ddca          |
|-------|----|-------------------------|-------------------------------------|-----------------|
| 管径    | mm | PRP@150 (t=3mm)         | PRP@150 (t=3mm)                     | PRP@150 (t=3mm) |
| 勾配    | ‰  | 23.8                    | 2.9 4.3 2.9                         | 4.5             |
| 延長    | m  | 16.00                   | 46.50                               | 42.00           |
| 人孔間距離 | m  | 16.00 11.00 5.00        | 7.00 35.00 4.50                     | 42.00           |
| 掘削深   | m  | 1.356 1.478 1.500 1.527 | 1.256 1.307 1.586 1.706 1.586 1.660 | 1.456           |
| 土被り   | m  | 1.10 1.22 1.27          | 1.00 1.05 1.33 1.33 1.40            | 1.20 1.20 1.456 |
| 現況地盤高 | m  | 31.04 30.90 30.83       | 28.45 28.48 28.27                   | 28.27           |
| 管底高   | m  | 29.787 29.525 29.406    | 27.297 27.276 26.997                | 26.917          |
| 追加距離  | m  | 0.00 11.00 13.20 16.00  | 0.00 7.00 42.00 46.50               | 42.00           |
| 測点    |    | No.1 No.1 No.1          | No.1 No.2 No.3 No.1                 | No.1 No.1       |


|                |                     |
|----------------|---------------------|
| 令和7年度          | 公 共 下 水 道 事 業       |
| 設計番号           | 全 10 葉ノ内第 5 号       |
| 名 称            | 初月分区汚水管渠築造工事 (R7-7) |
| 縮 尺            | 平面図・縦断図・横断図         |
| 課長             | 課長 補佐 係長 係 池 設計 池   |
| 高知市上下水道局下水道整備課 |                     |

平面図 S=1:500


| 凡 例 |                   |
|-----|-------------------|
|     | 工事実施路線            |
|     | 既設路線              |
|     | 計画路線              |
|     | 塩ビ製小型人孔           |
|     | コンクリート製小型人孔       |
|     | 組立式片橋門人孔(600×900) |
|     | 組立式0号人孔 (φ750)    |
|     | 組立式1号人孔 (φ900)    |
|     | 組立式2号人孔 (φ1200)   |
|     | 起点人孔              |
|     | 副管付人孔             |
|     | 曲管                |
|     | ガス管               |
|     | 水道管               |
|     | 污水取付管             |
|     | 既設污水取付管           |
|     | 風呂場               |
|     | トイレ               |
|     | 台 所               |
|     | 浄化槽               |
|     | 試掘箇所              |

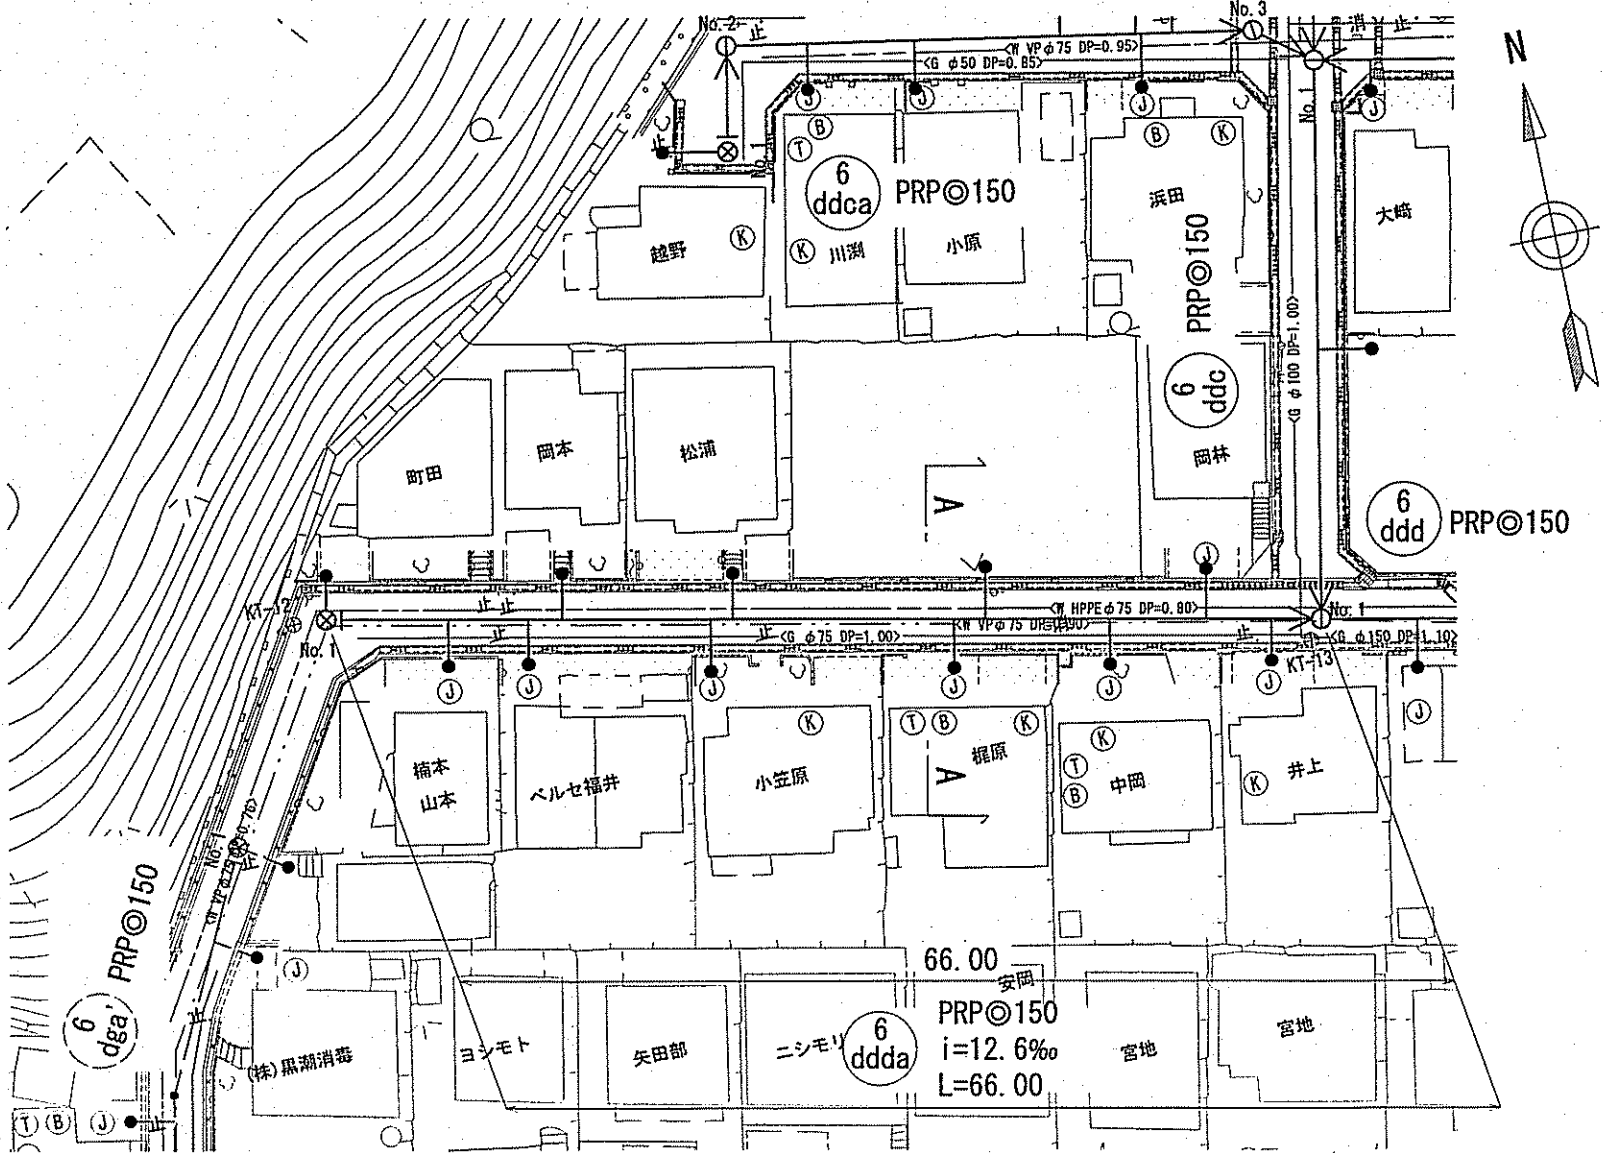

横断図 S=1:100

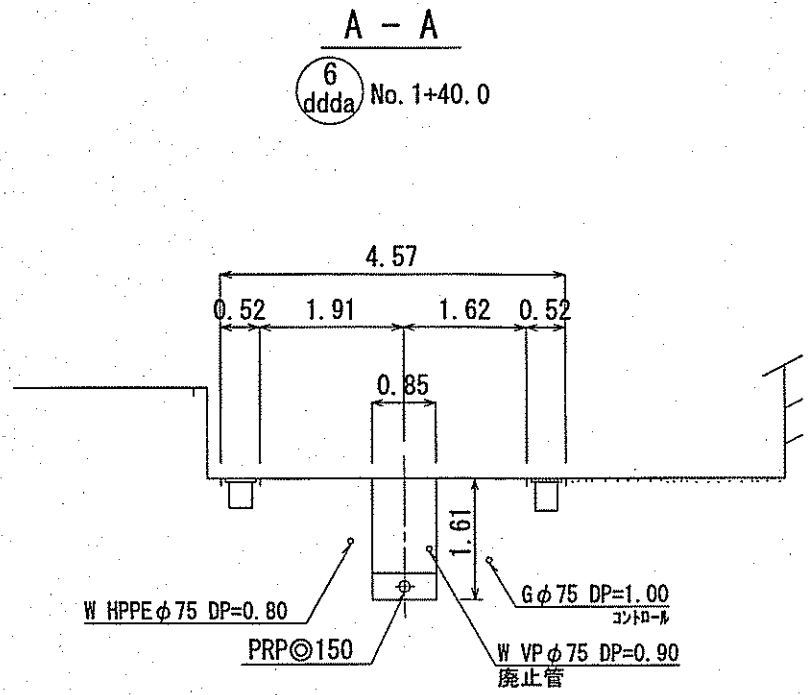


縦断図 V=1:100  
H=1:500

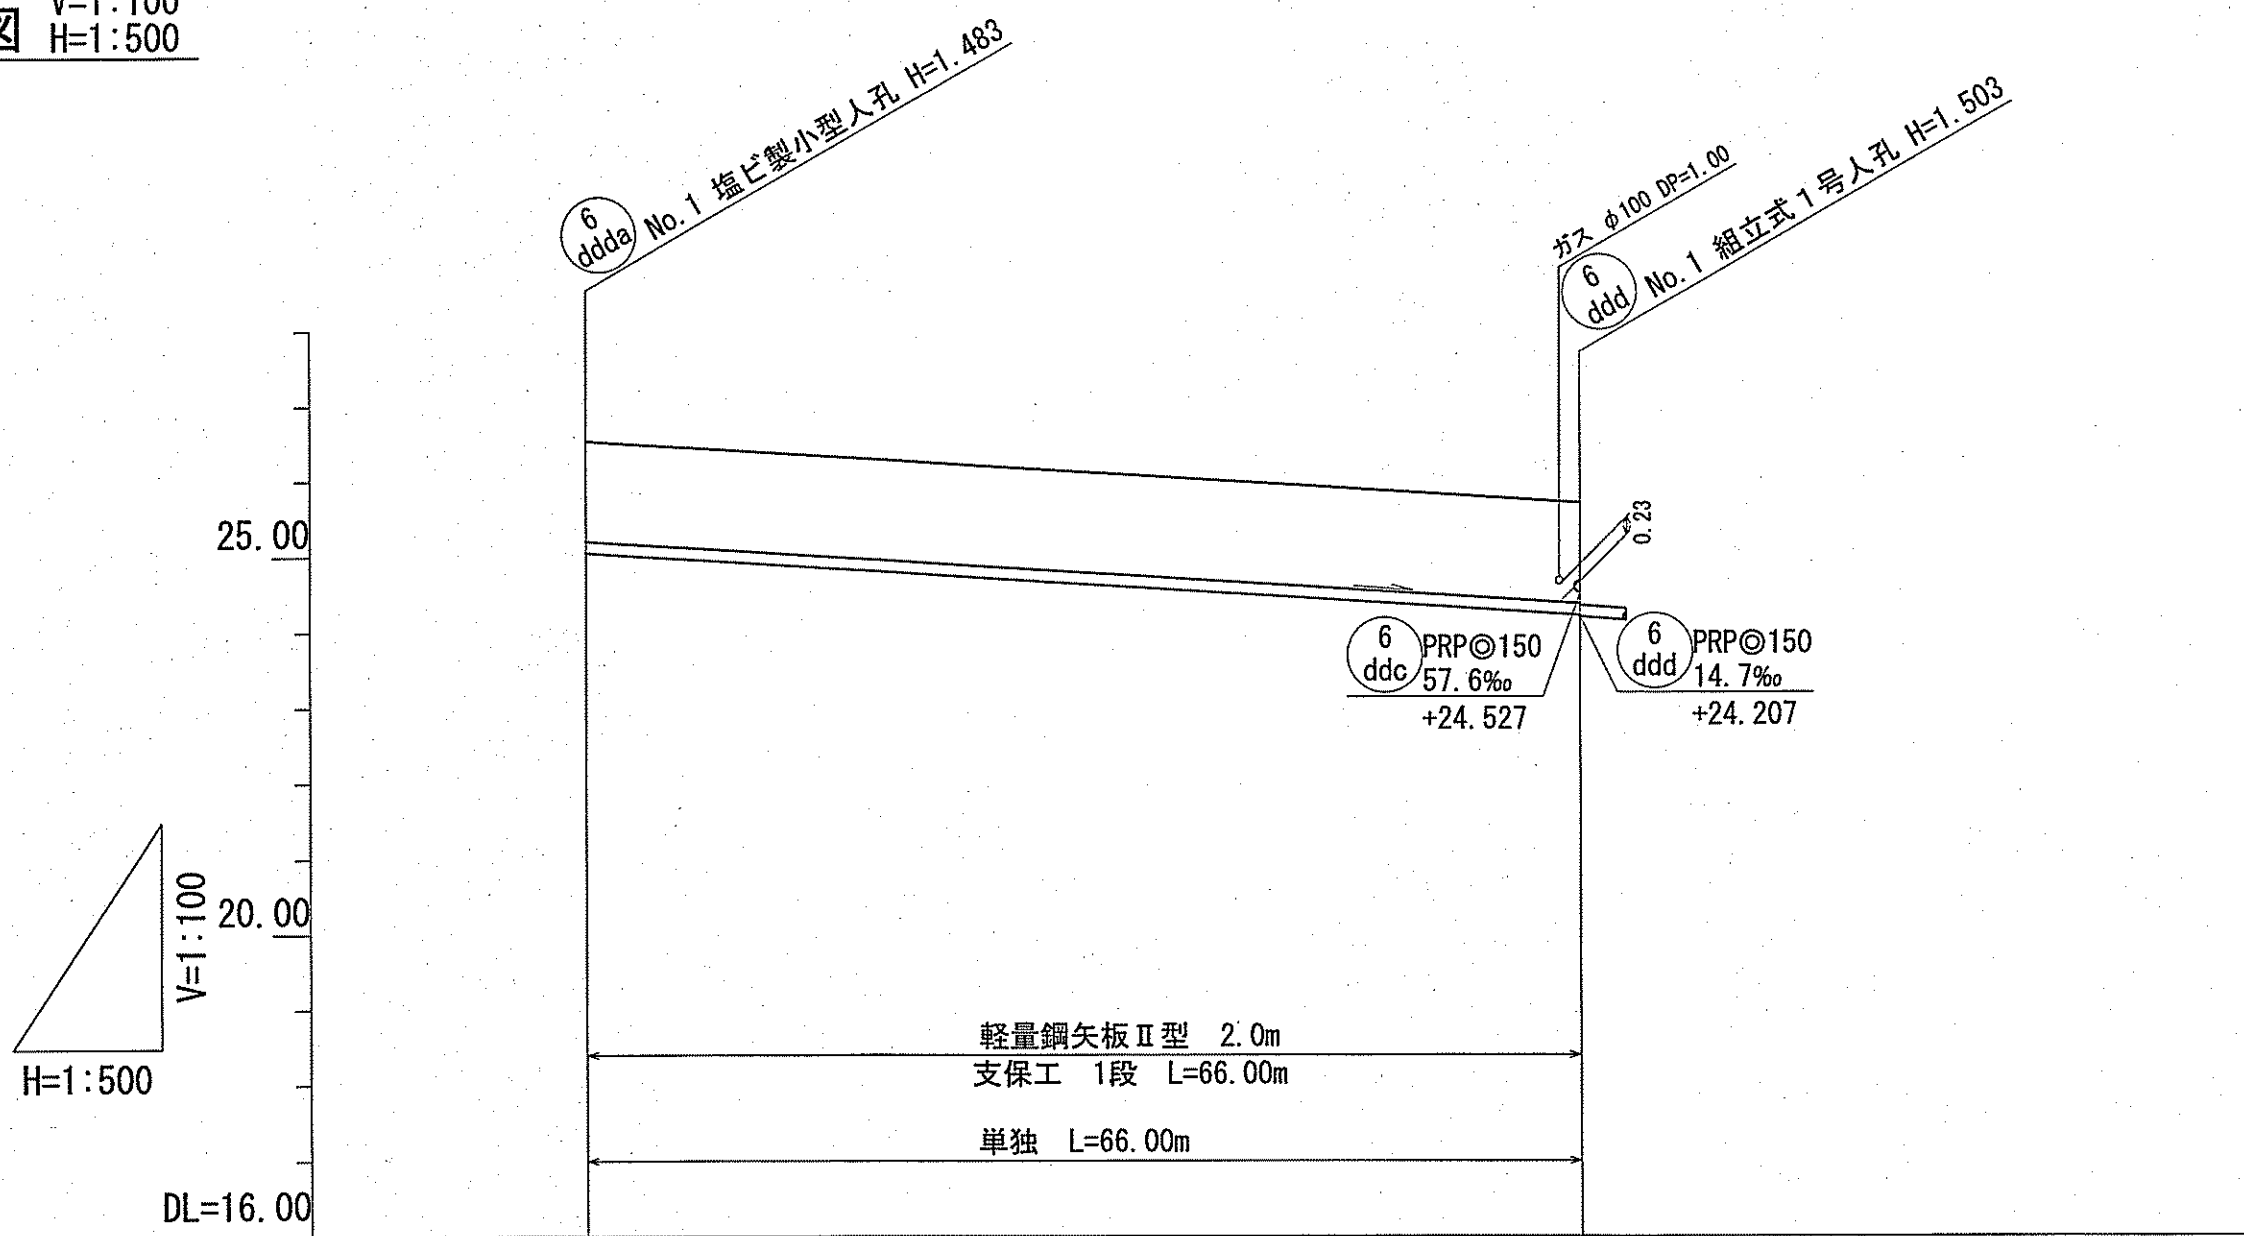

| 路線番号  | 単位 | 6<br>ddda       |        |
|-------|----|-----------------|--------|
| 管径    | mm | PRPφ150 (t=3mm) |        |
| 勾配    | ‰  | 12.6            |        |
| 延長    | m  | 66.00           |        |
| 人孔間距離 | m  | 66.00           |        |
| 掘削深   | m  | No. 1           | No. 2  |
| 土被り   | m  | 1.33            | 1.33   |
| 現況地盤高 | m  | 26.54           | 25.71  |
| 管底高   | m  | 25.057          | 24.227 |
| 追加距離  | m  | 0.00            | 66.00  |
| 測点    |    | No. 1           | No. 2  |


位置図 S=1:5,000

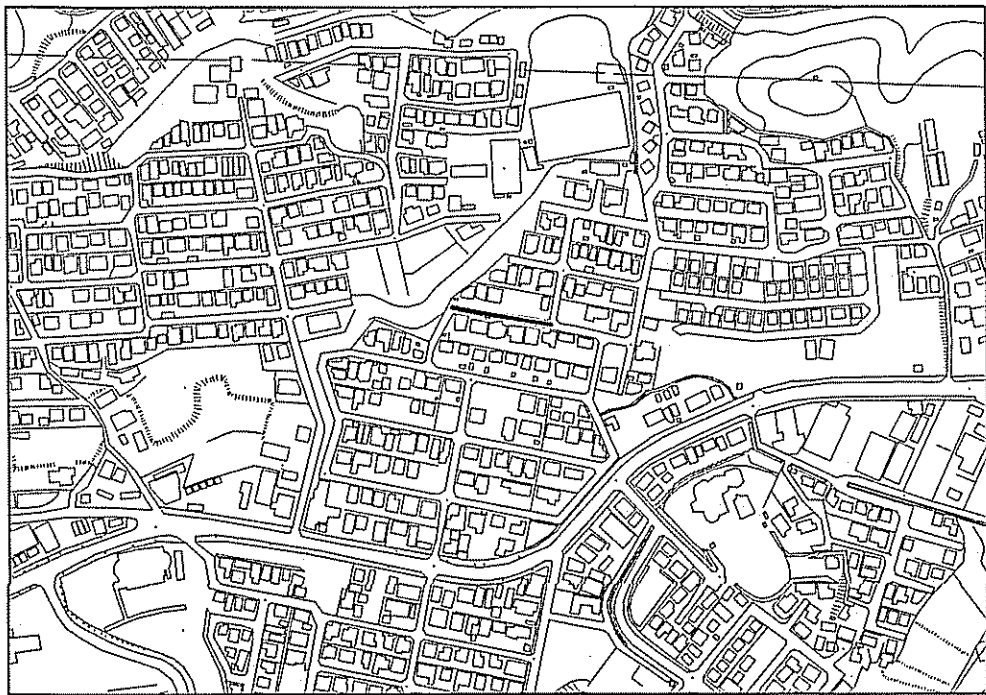


|                |                     |               |  |    |     |
|----------------|---------------------|---------------|--|----|-----|
| 令和7年度          |                     | 公 共 下 水 道 事 業 |  |    |     |
| 設計番号           |                     | 全 10 葉ノ内第 6 号 |  |    |     |
| 名              | 初月分区污水管渠築造工事 (R7-7) |               |  |    | 縮 尺 |
| 称              | 平面図・縦断図・横断図         |               |  |    | 図 示 |
| 課長             |                     | 課長補佐          |  | 係長 |     |
| 係              |                     | 係             |  | 係  |     |
| 高知市上下水道局下水道整備課 |                     |               |  |    |     |

平面図 S=1:500

| 凡 例 |                   |
|-----|-------------------|
|     | 工事実施路線            |
|     | 既設路線              |
|     | 計画路線              |
|     | 塩ビ製小型人孔           |
|     | コンクリート製小型人孔       |
|     | 組立式片構人孔 (600×900) |
|     | 組立式0号人孔 (φ750)    |
|     | 組立式1号人孔 (φ900)    |
|     | 組立式2号人孔 (φ1200)   |
|     | 起点人孔              |
|     | 副管付人孔             |
|     | 曲管                |
|     | ガス管               |
|     | 水道管               |
|     | 汚水取付管             |
|     | 既設汚水取付管           |
|     | 風呂場               |
|     | トイレ               |
|     | 台 所               |
|     | 浄化槽               |
|     | 試験箇所              |

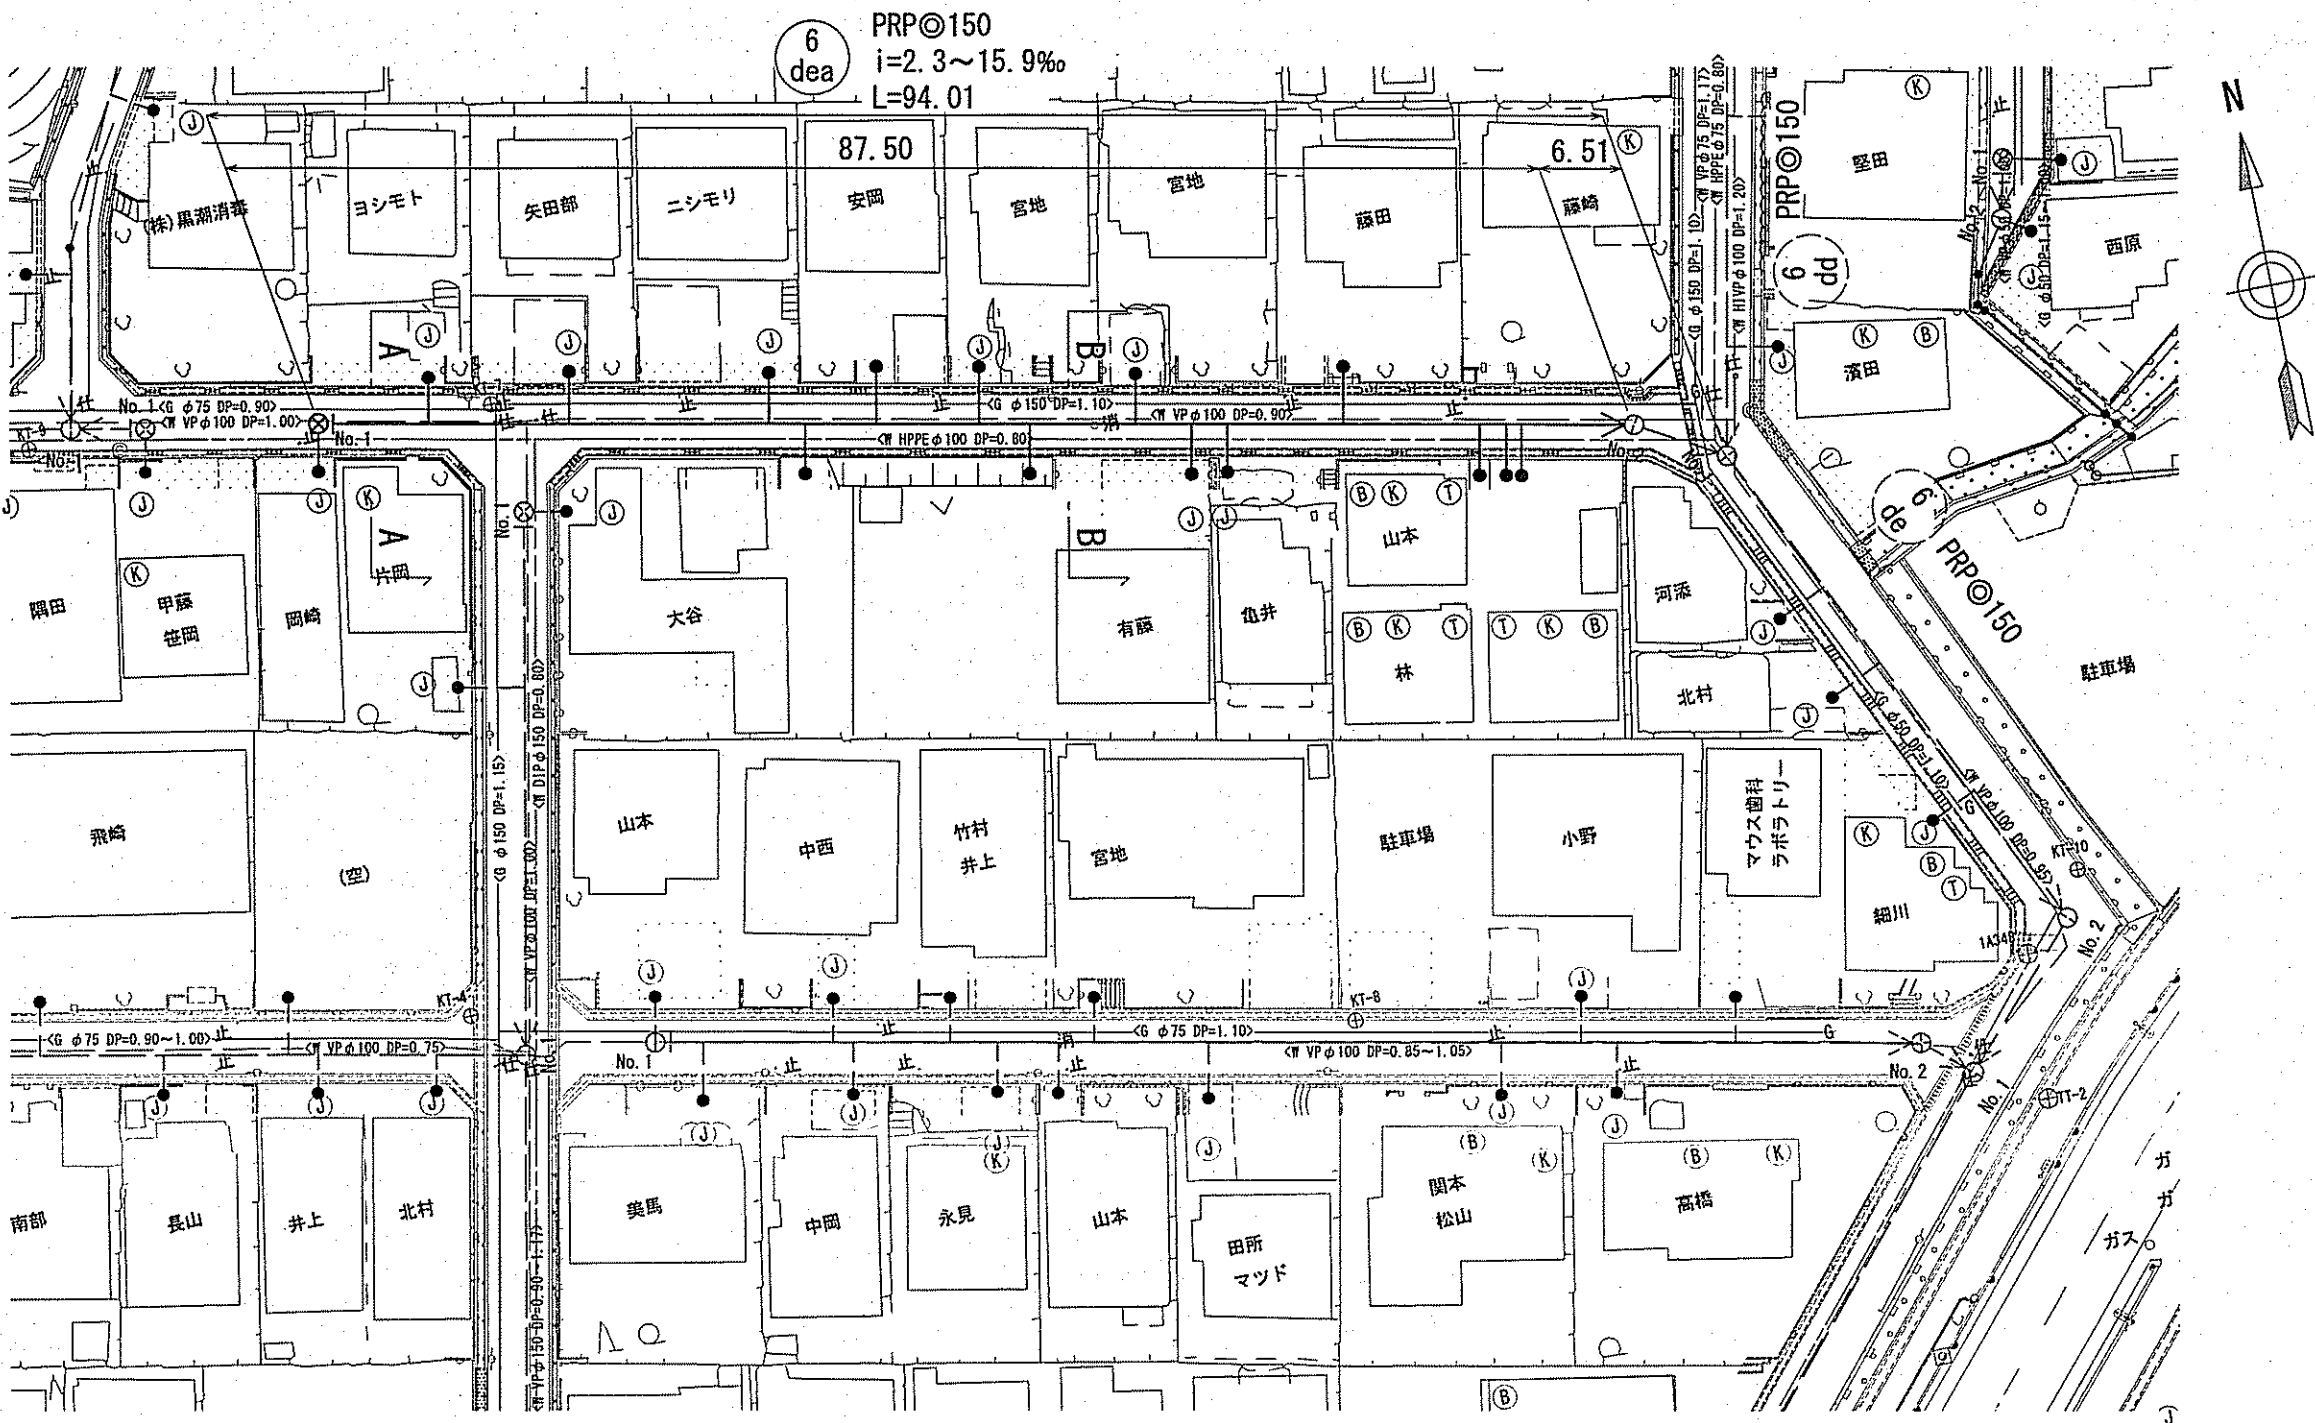


縦断面図 V=1:100  
H=1:500

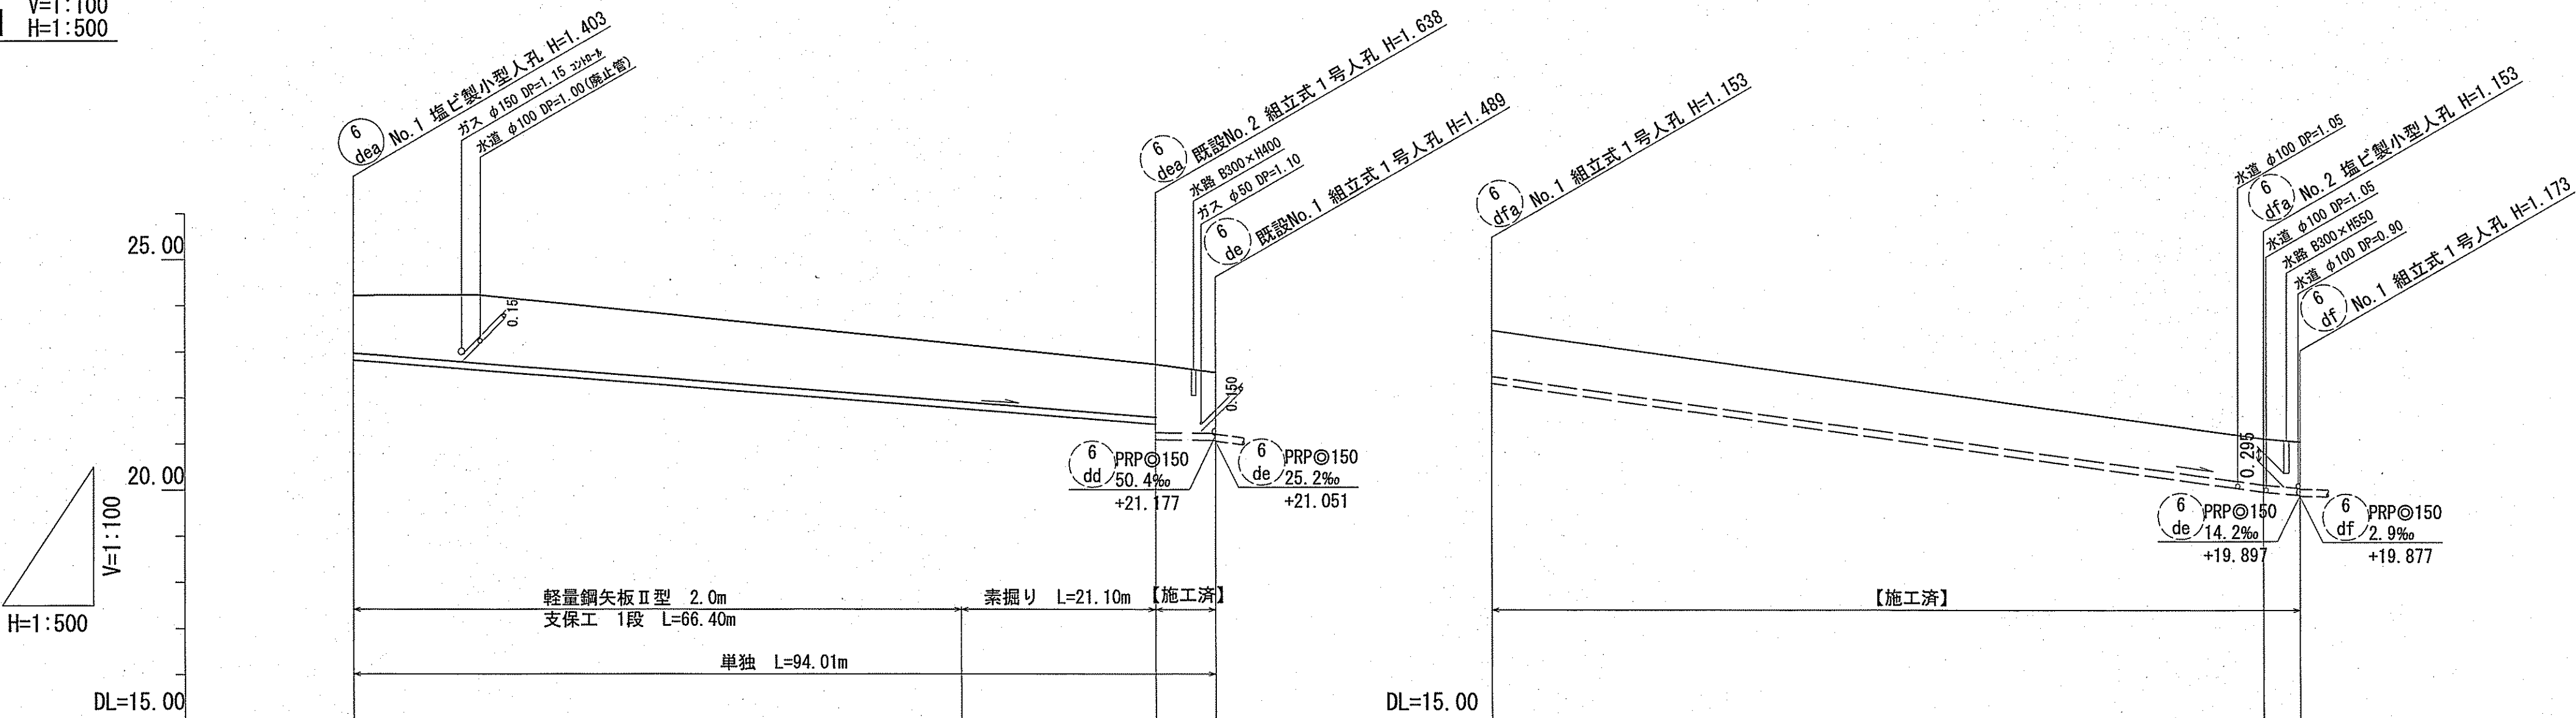


| 路線番号  | 単位 | 6<br>dea       |        | 6<br>dfa       |        |
|-------|----|----------------|--------|----------------|--------|
| 管径    | mm | PRP150 (t=3mm) |        | PRP150 (t=3mm) |        |
| 勾配    | ‰  | 15.9           |        | 27.9           | 17.5   |
| 延長    | m  | 94.01          |        | 88.00          |        |
| 人孔間距離 | m  | 87.50          |        | 84.00          | 4.00   |
| 掘削深   | m  | 1.506          | 1.734  | 1.256          | 1.256  |
| 土被り   | m  | 1.25           | 1.48   | 1.00           | 1.00   |
| 現況地盤高 | m  | 24.21          | 24.22  | 21.12          | 21.05  |
| 管底高   | m  | 22.807         | 22.589 | 19.967         | 19.897 |
| 追加距離  | m  | 0.00           | 13.70  | 84.00          | 88.00  |
| 測点    |    | No. 1          | 変化点    | No. 2          | No. 1  |

横断面図 S=1:100

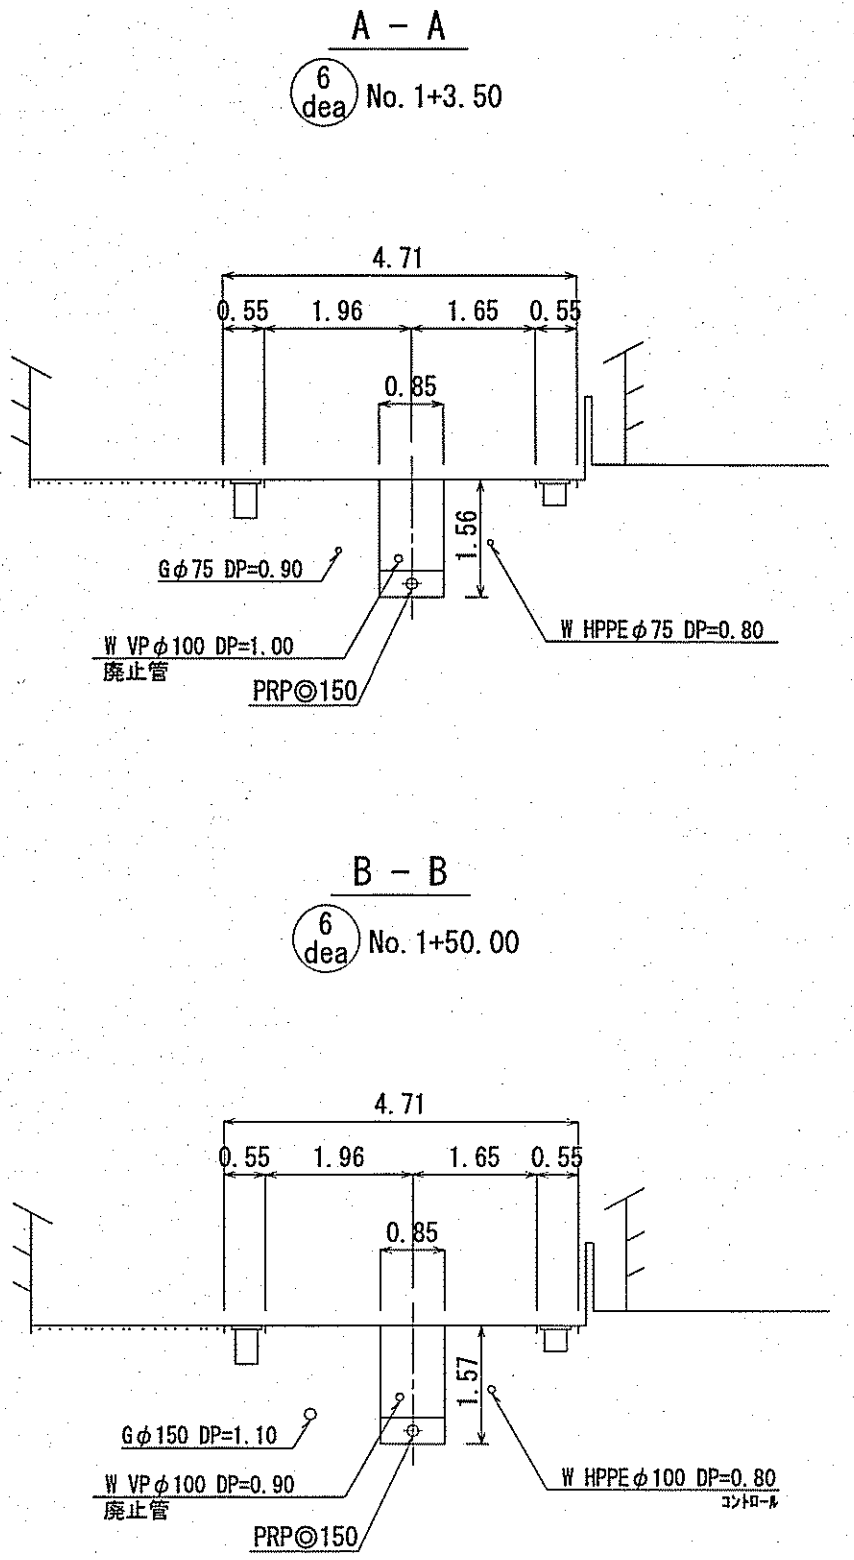


位置図 S=1:5,000

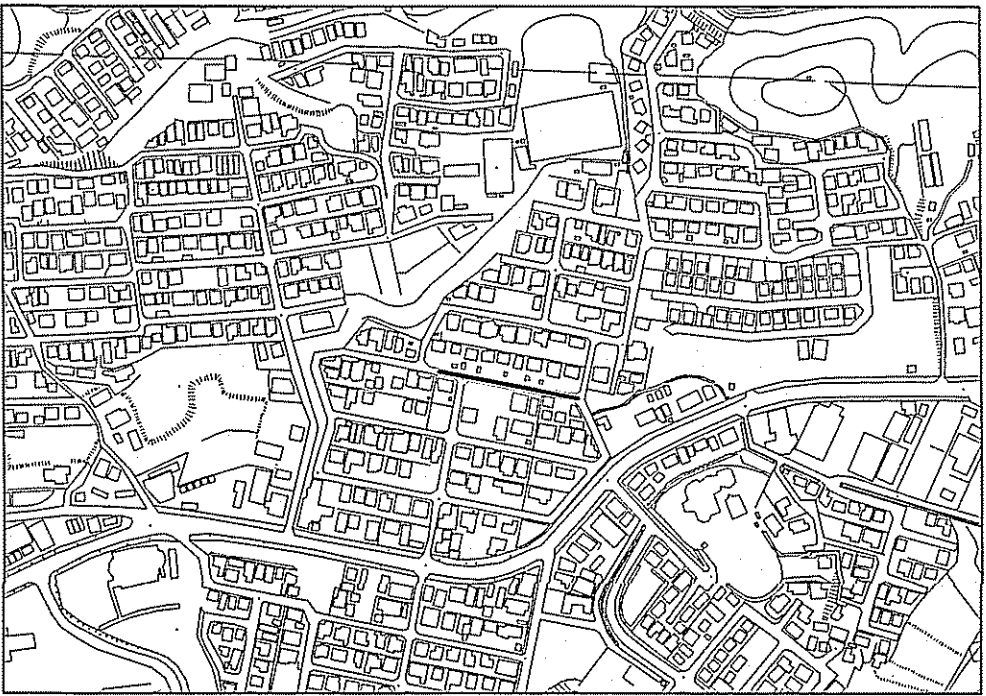

|                |                      |               |          |
|----------------|----------------------|---------------|----------|
| 令和7年度          |                      | 公 共 下 水 道 事 業 |          |
| 設計番号           | 全 10 案ノ内第 7 号        |               |          |
| 名 称            | 初月分区分汚水管渠築造工事 (R7-7) | 縮 尺           | 図 示      |
| 課長             | 課長 補佐                | 係長            | 係 池 設計 池 |
| 高知市上下水道局下水道整備課 |                      |               |          |

| 凡    | 例                  |
|------|--------------------|
| ——>  | 工事実施路線             |
| ———> | 既設路線               |
| ---> | 計画路線               |
| ⊗    | 塩ビ製小型人孔            |
| ⊗    | コンクリート製小型人孔        |
| ⊗    | 組立式片橋内人孔 (600×900) |
| ①    | 組立式0号人孔 (φ 750)    |
| ①    | 組立式1号人孔 (φ 900)    |
| ①    | 組立式2号人孔 (φ 1200)   |
| ①    | 起点人孔               |
| ①    | 副管付人孔              |
| ●    | 曲管                 |
| (G)  | ガス管                |
| (W)  | 水道管                |
| ●    | 汚水取付管              |
| ●    | 既設汚水取付管            |
| (B)  | 風呂場                |
| (I)  | トイレ                |
| (K)  | 台 所                |
| (J)  | 浄化槽                |
| 試    | 試験箇所               |

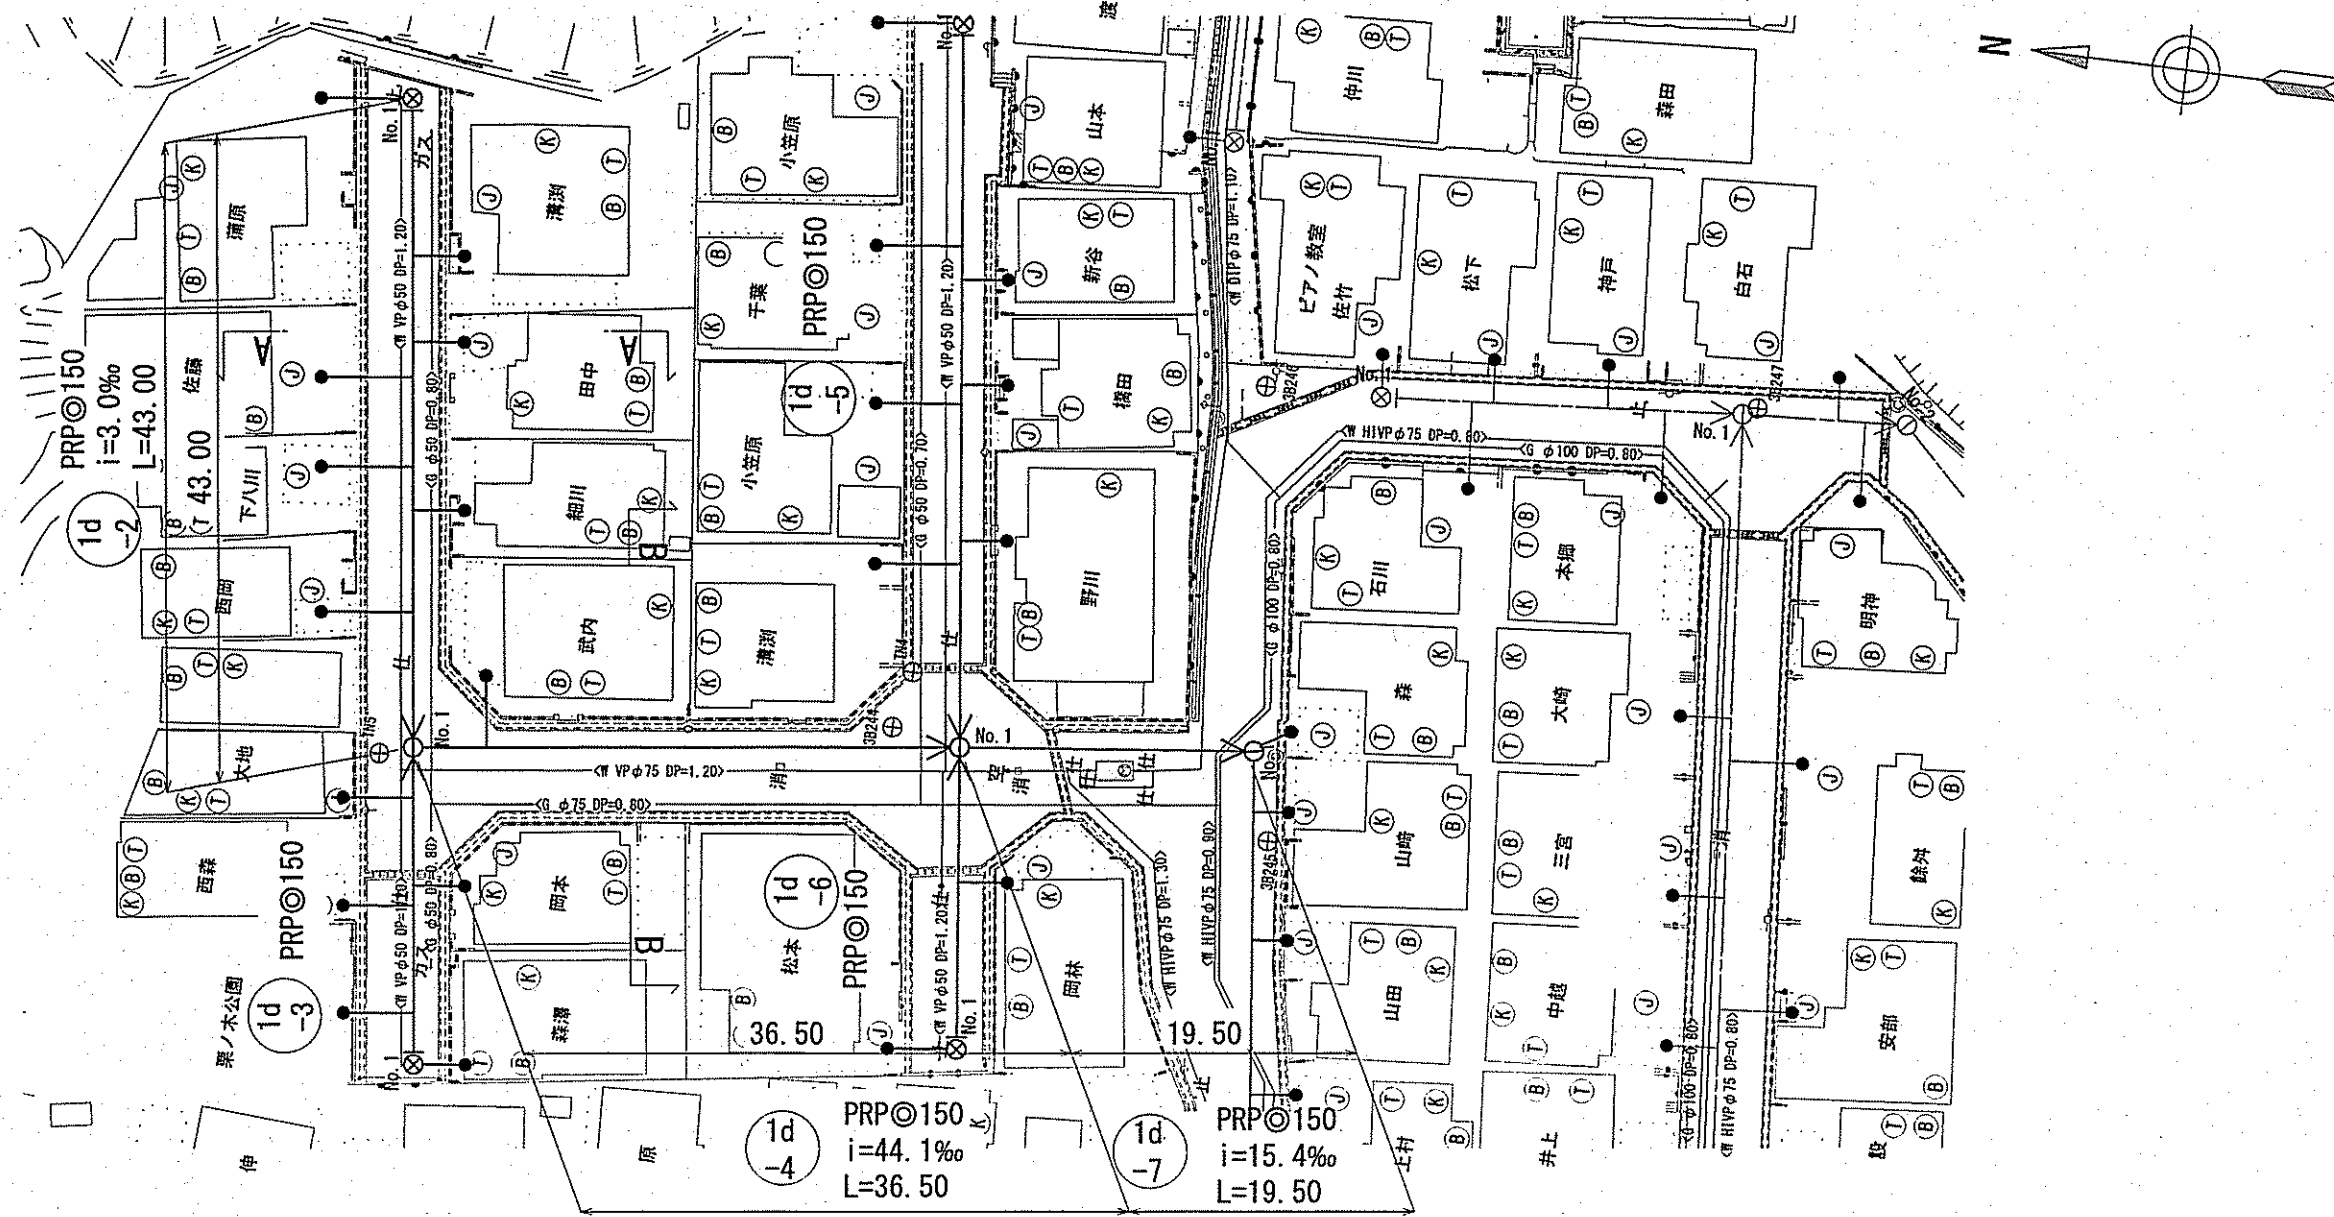

| 路線番号  | 単位 |  | 1d<br>-2        |  | 1d<br>-4        |  | 1d<br>-7        |  |
|-------|----|--|-----------------|--|-----------------|--|-----------------|--|
| 管径    | mm |  | PRP◎150 (t=3mm) |  | PRP◎150 (t=3mm) |  | PRP◎150 (t=3mm) |  |
| 勾配    | ‰  |  | 3.0             |  | 44.1            |  | 15.4            |  |
| 延長    | m  |  | 43.00           |  | 36.50           |  | 19.50           |  |
| 人孔間距離 | m  |  | 43.00           |  | 36.50           |  | 19.50           |  |
| 掘削深   | m  |  | 1.356           |  | 1.656           |  | 1.676           |  |
| 土被り   | m  |  | 1.10            |  | 1.40            |  | 1.42            |  |
| 現況地盤高 | m  |  | 33.19           |  | 31.38           |  | 31.02           |  |
| 管底高   | m  |  | 31.937          |  | 29.827          |  | 29.447          |  |
| 追加距離  | m  |  | 0.00            |  | 79.50           |  | 99.00           |  |
| 測点    |    |  | No. 1           |  | No. 1           |  | No. 1           |  |

**A - A**

(1d  
-2) No. 1+15. 50

6.33

0.73 1.76 3.10 0.74

0.55

38

G φ 50 DP=0.80

PRP © 150

W VP φ 50 DP=1.20

**B - B**

(1d  
-4) No. 1+14. 50

6.77

0.68 1.09 4.26 0.74

0.85

1.70

G φ 75 DP=0.80




PRP © 150

W VP φ 75 DP=1.20


|                             |                                                                                       
|-----------------------------|---------------------------------------------------------------------------------------|--------------------|---------------------------------------------------------------------------------------|----|---------------------------------------------------------------------------------------|---|---------------------------------------------------------------------------------------|----|---------------------------------------------------------------------------------------|--|--|--|---------------|--|--|--|--|--|--|--|--|--|--|--|--|--|-----|--|--|
| 1d<br>-2                    | 1d<br>-4                                                                              | 1d<br>-7           | 令和7年度                                                                                 |    |                                                                                       |   |                                                                                       |    |                                                                                       |  |  |  | 公 共 下 水 道 事 業 |  |  |  |  |  |  |  |  |  |  |  |  |  |     |  |  |
| 設計番号                        |                                                                                       |                    | 全 10 業ノ内第 8 号                                                                         |    |                                                                                       
| 名 称                         |                                                                                       | 初月分区汚水管渠築造工事（R7-7） |                                                                                       |    縮 尺 |  |  |
|                             |                                                                                       | 平面図・縦断面・横断面図       |                                                                                       |    図 示 |  |  |
| 課長                          |  | 課長補佐               |  | 係長 |  | 係 |  | 設計 |  |  |  |  |               |  |  |  |  |  |  |  |  |  |  |  |  |  |     |  |  |
| 高 知 市 上 下 水 道 局 下 水 道 整 備 課 |                                                                                       |                    

平面図 S=1:500


| 凡 例 |                   |
|-----|-------------------|
|     | 工事実施路線            |
|     | 既設路線              |
|     | 計画路線              |
|     | 塩ビ製小型人孔           |
|     | コンクリート製小型人孔       |
|     | 組立式片橋門人孔(600×900) |
|     | 組立式0号人孔(φ750)     |
|     | 組立式1号人孔(φ900)     |
|     | 組立式2号人孔(φ1200)    |
|     | 起点人孔              |
|     | 副管付人孔             |
|     | 曲管                |
|     | ガス管               |
|     | 水道管               |
|     | 汚水取付管             |
|     | 既設汚水取付管           |
|     | 風呂塔               |
|     | トイレ               |
|     | 台 所               |
|     | 浄化槽               |
|     | 試掘箇所              |

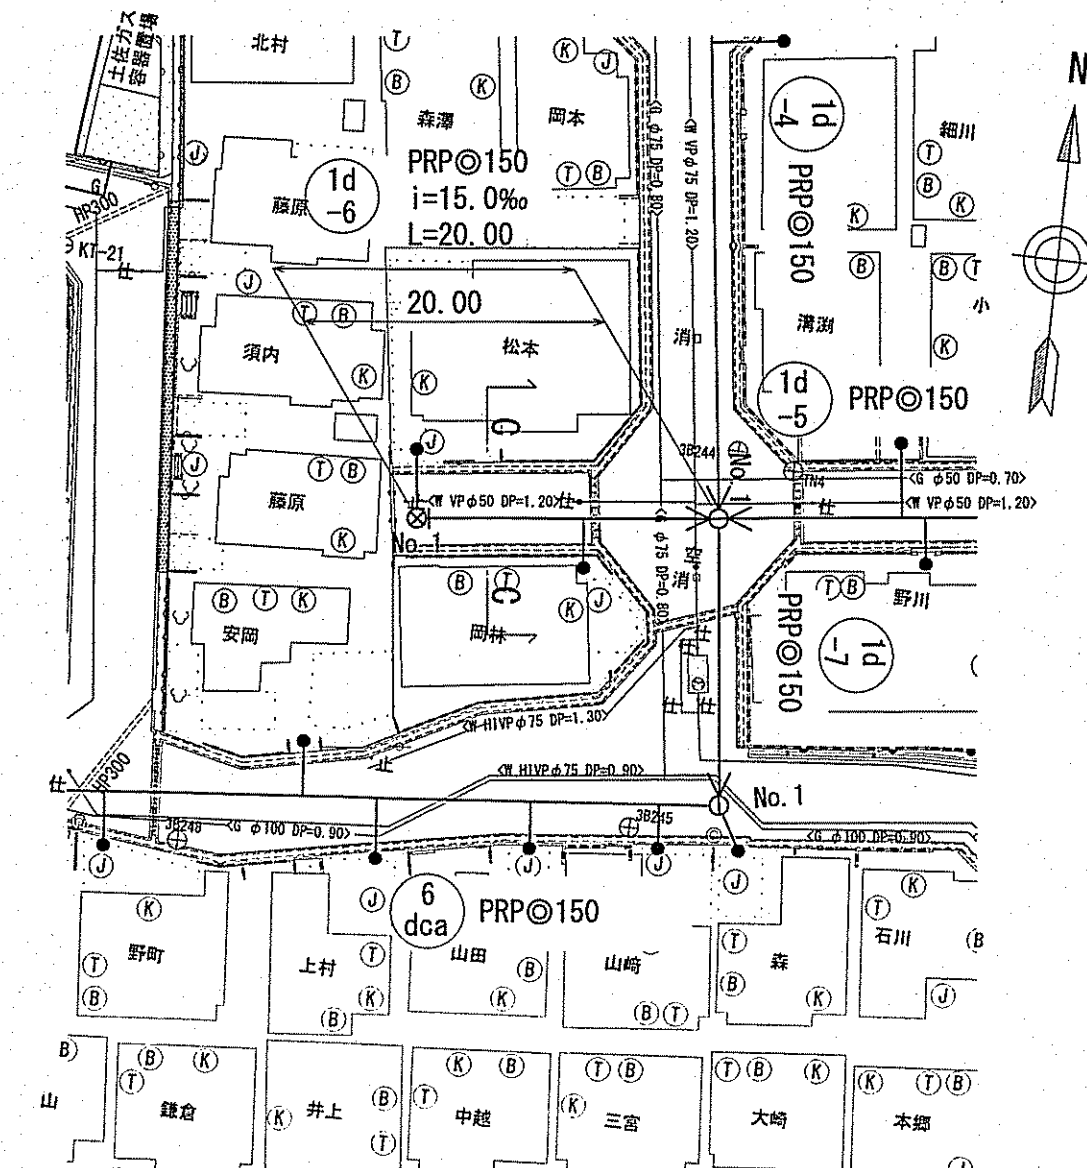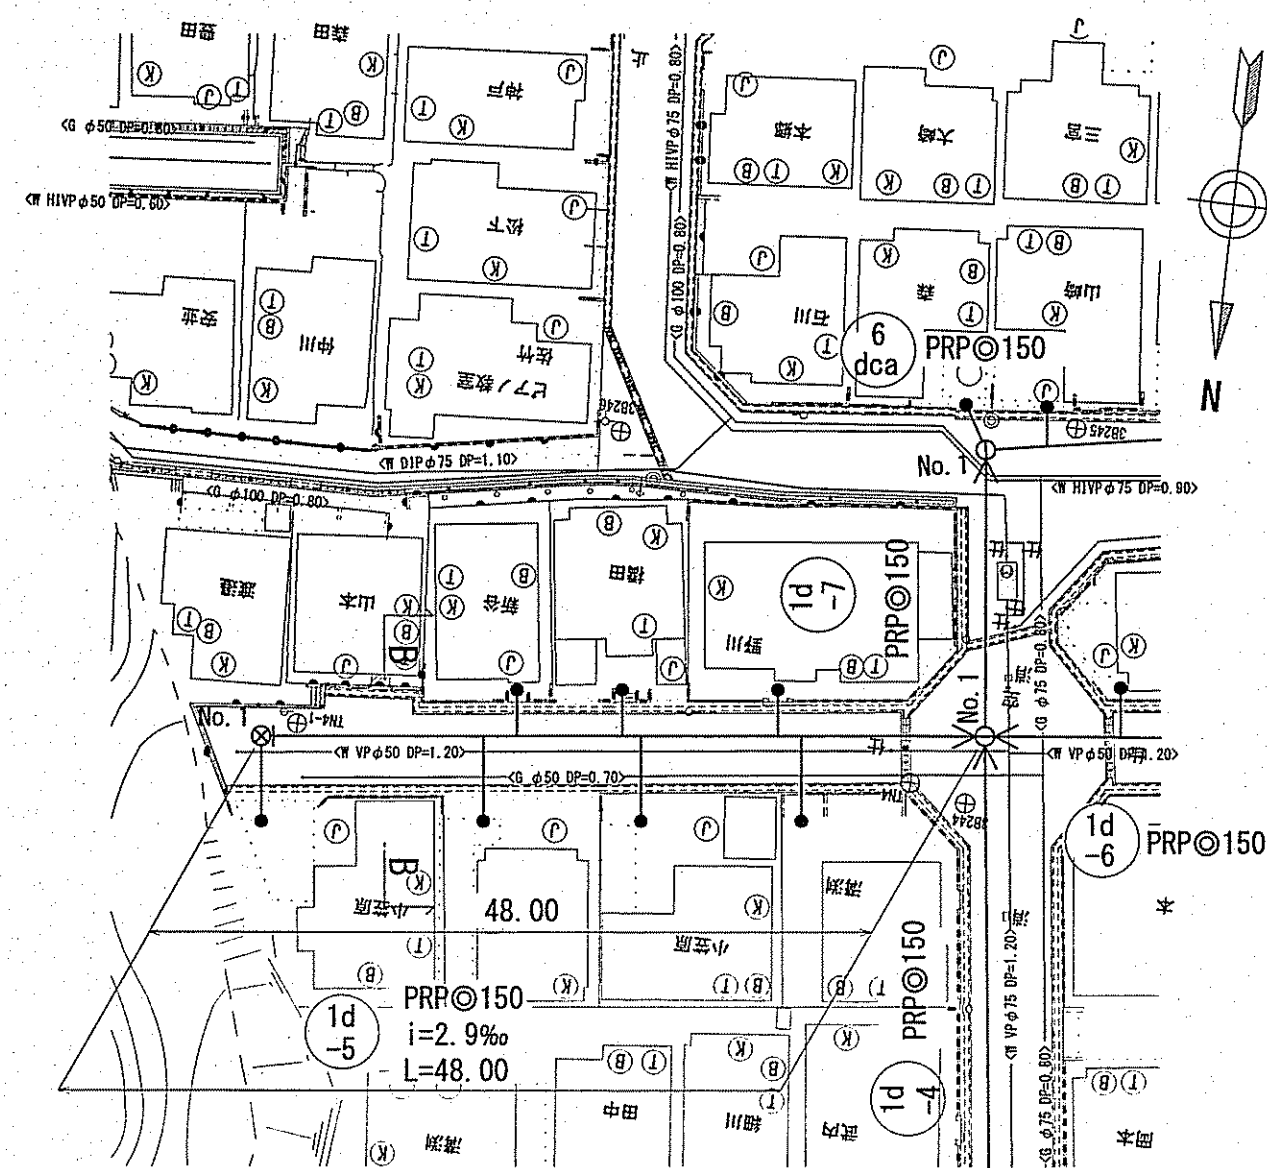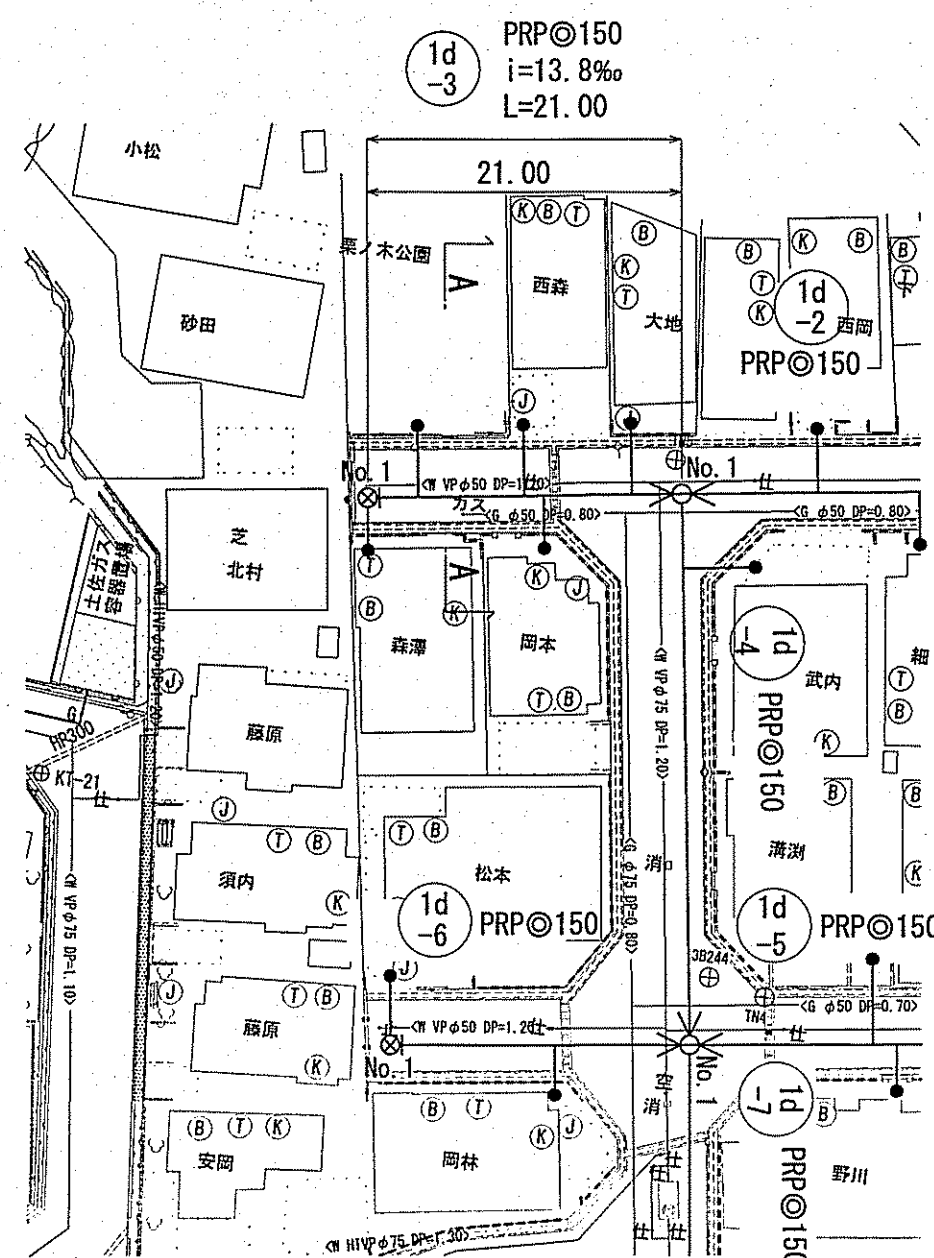


横断図 S=1:100

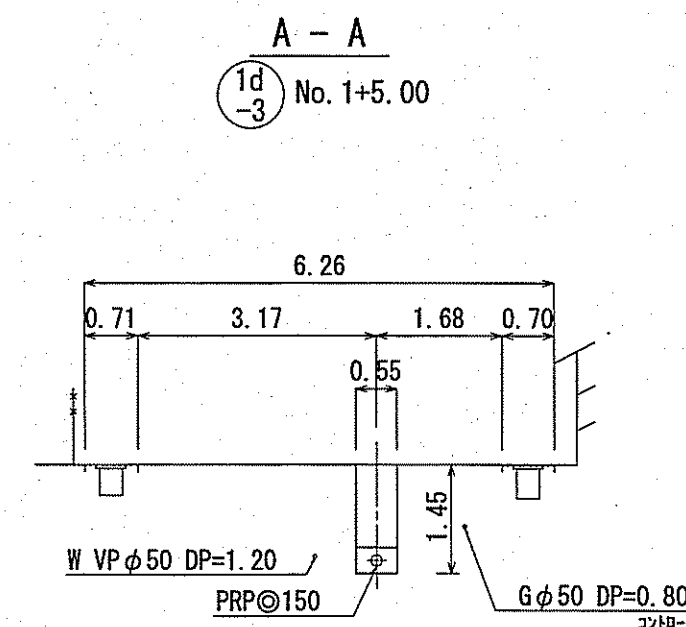


B - B  
1d-5 No. 1+8.00

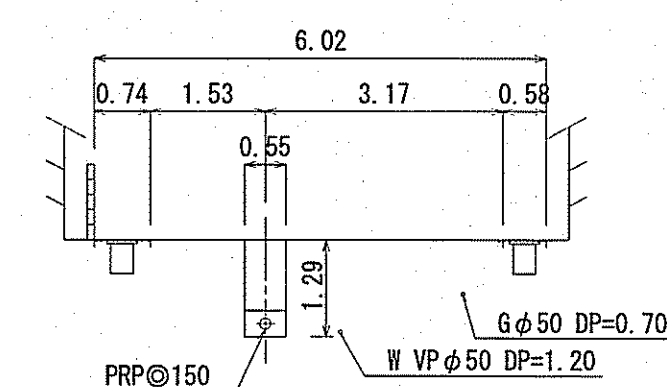

C - C  
1d-6 No. 1+4.50

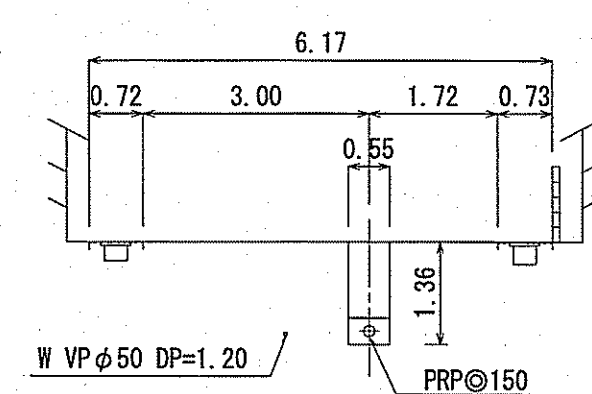

縦断図 V=1:100  
H=1:500


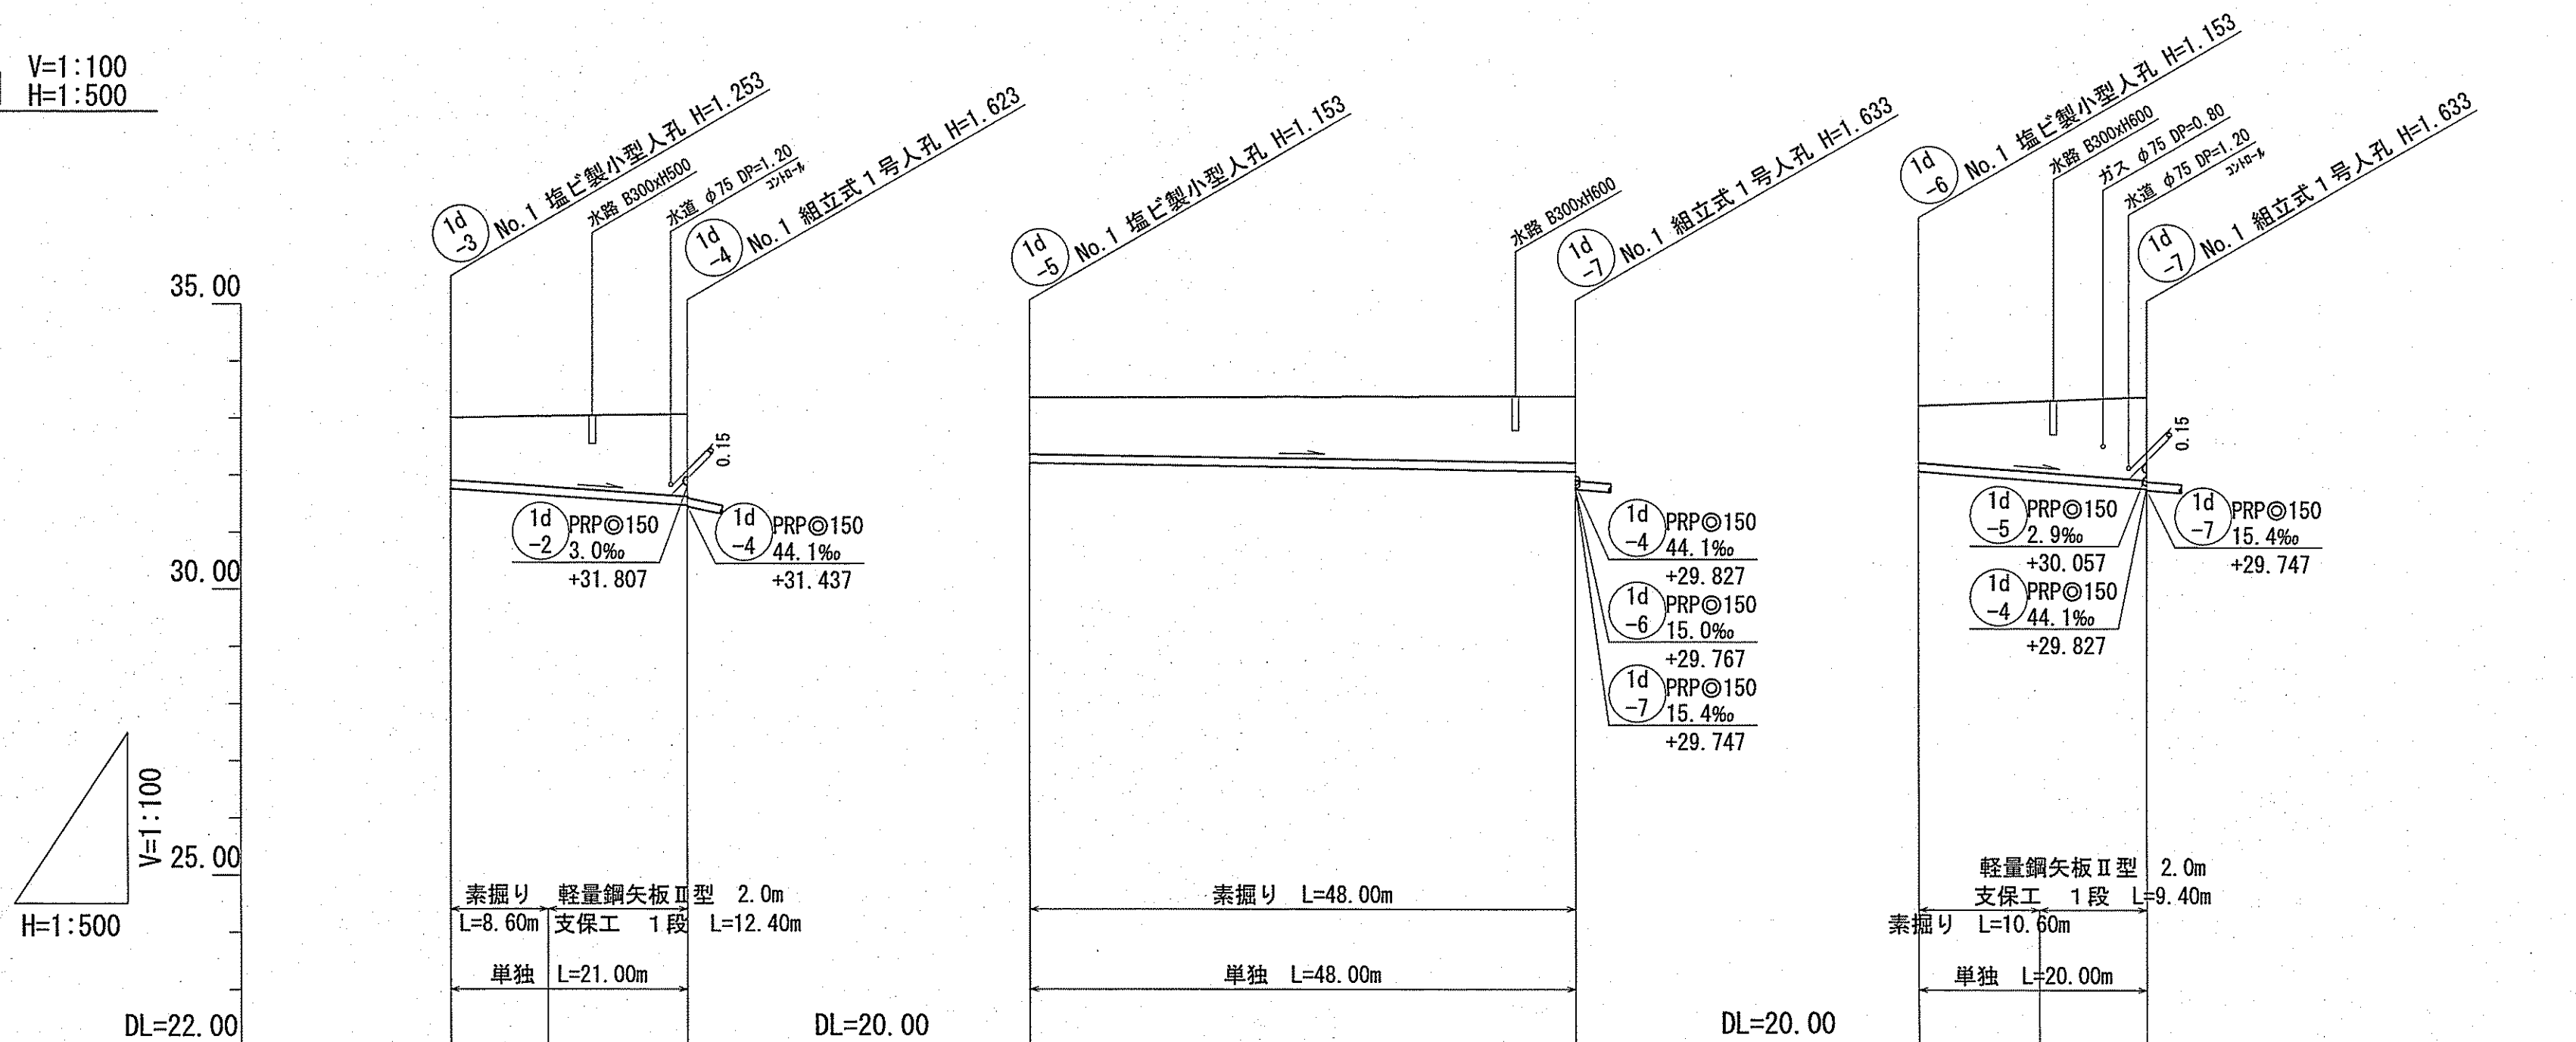


| 路線番号  | 単位 | 1d-3            | 1d-5            | 1d-6            |
|-------|----|-----------------|-----------------|-----------------|
| 管径    | mm | PRPφ150 (t=3mm) | PRPφ150 (t=3mm) | PRPφ150 (t=3mm) |
| 勾配    | ‰  | 13.8            | 2.9             | 15.0            |
| 延長    | m  | 21.00           | 48.00           | 20.00           |
| 人孔間距離 | m  | 21.00           | 48.00           | 20.00           |
| 掘削深   | m  | 1.356           | 1.426           | 1.716           |
| 土被り   | m  | 1.10            | 1.17            | 1.46            |
| 現況地盤高 | m  | 33.00           | 31.35           | 31.38           |
| 管底高   | m  | 31.747          | 30.057          | 29.767          |
| 追加距離  | m  | 0.00            | 0.00            | 0.00            |
| 測点    |    | No. 1           | No. 1           | No. 1           |



位置図 S=1:5,000



|                |                      |
|----------------|----------------------|
| 令和7年度          | 公共下水道事業              |
| 設計番号           | 全 10 葉ノ内第 9 号        |
| 名 称            | 初月分区分汚水管渠築造工事 (R7-7) |
| 縮 尺            | 図 示                  |
| 課長             | 課長補佐                 |
| 係長             | 係 池                  |
| 設計             | 池                    |
| 高知市上下水道局下水道整備課 |                      |

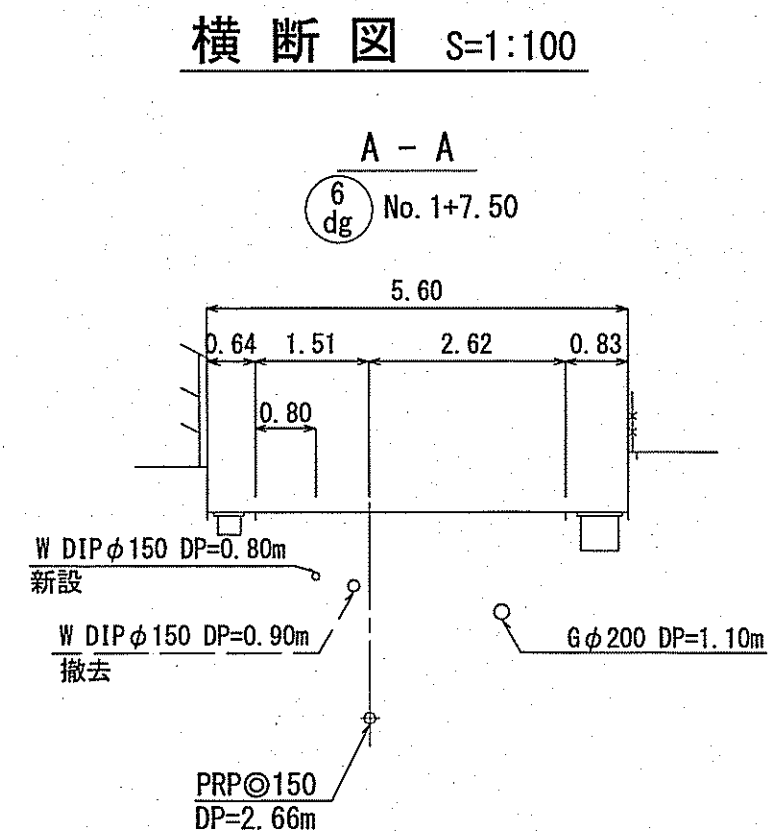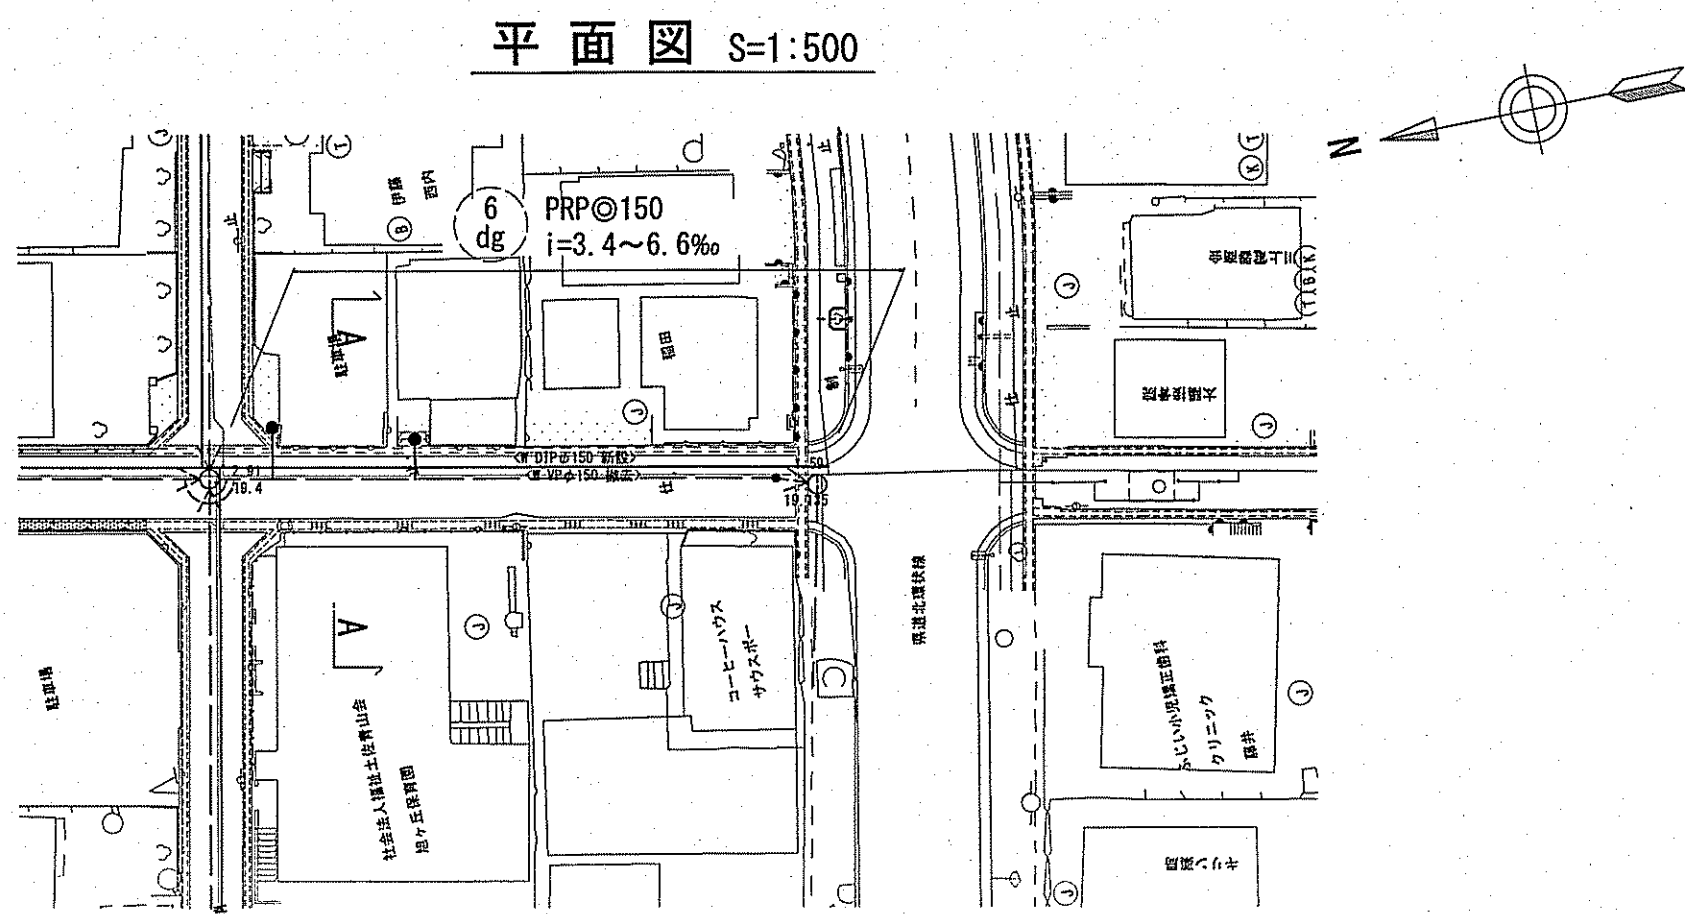


舗装復旧断面図 S=1:10

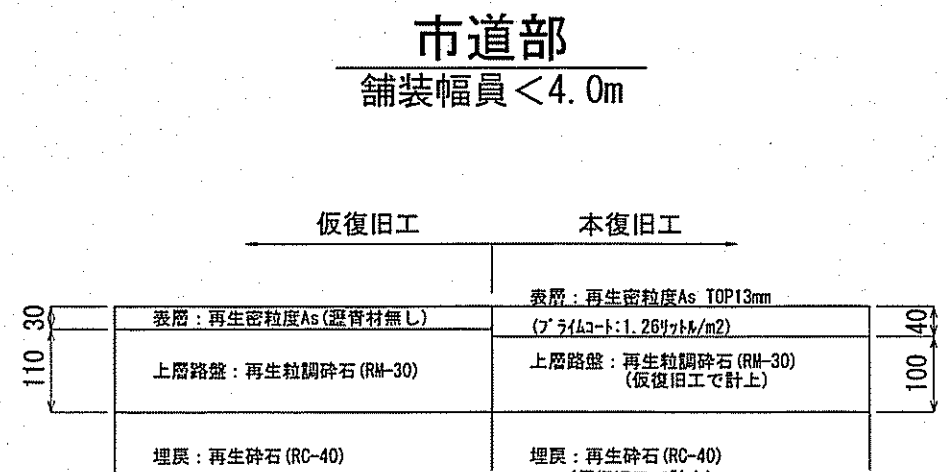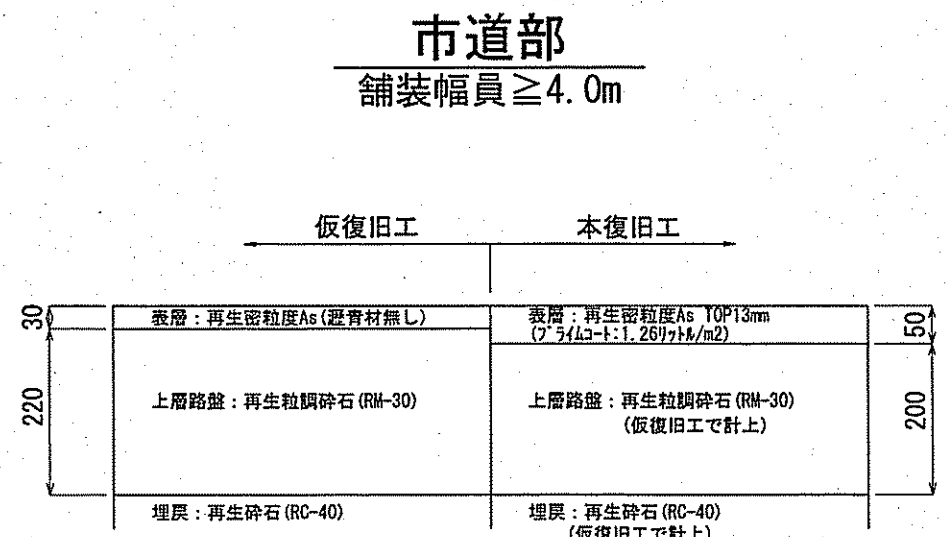


土工定規図 S=1:Free


素掘土工

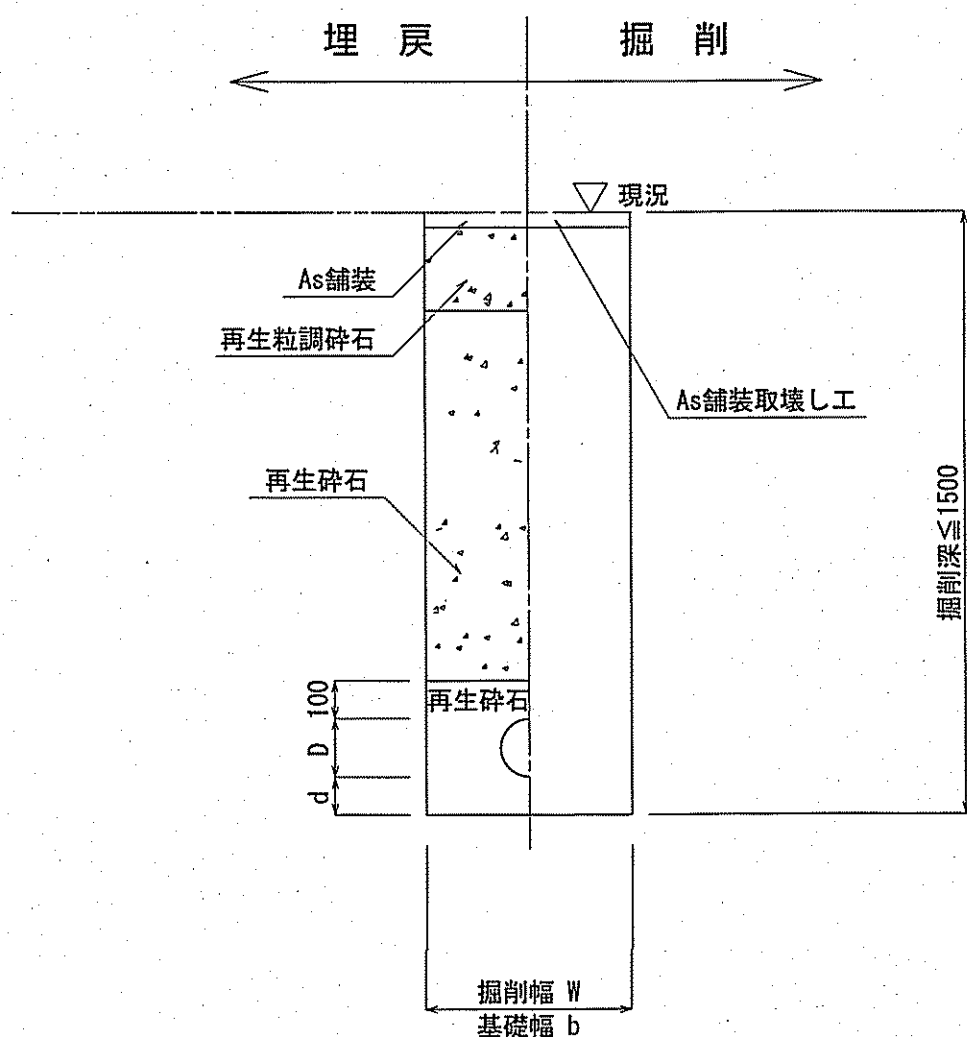

矢板土工

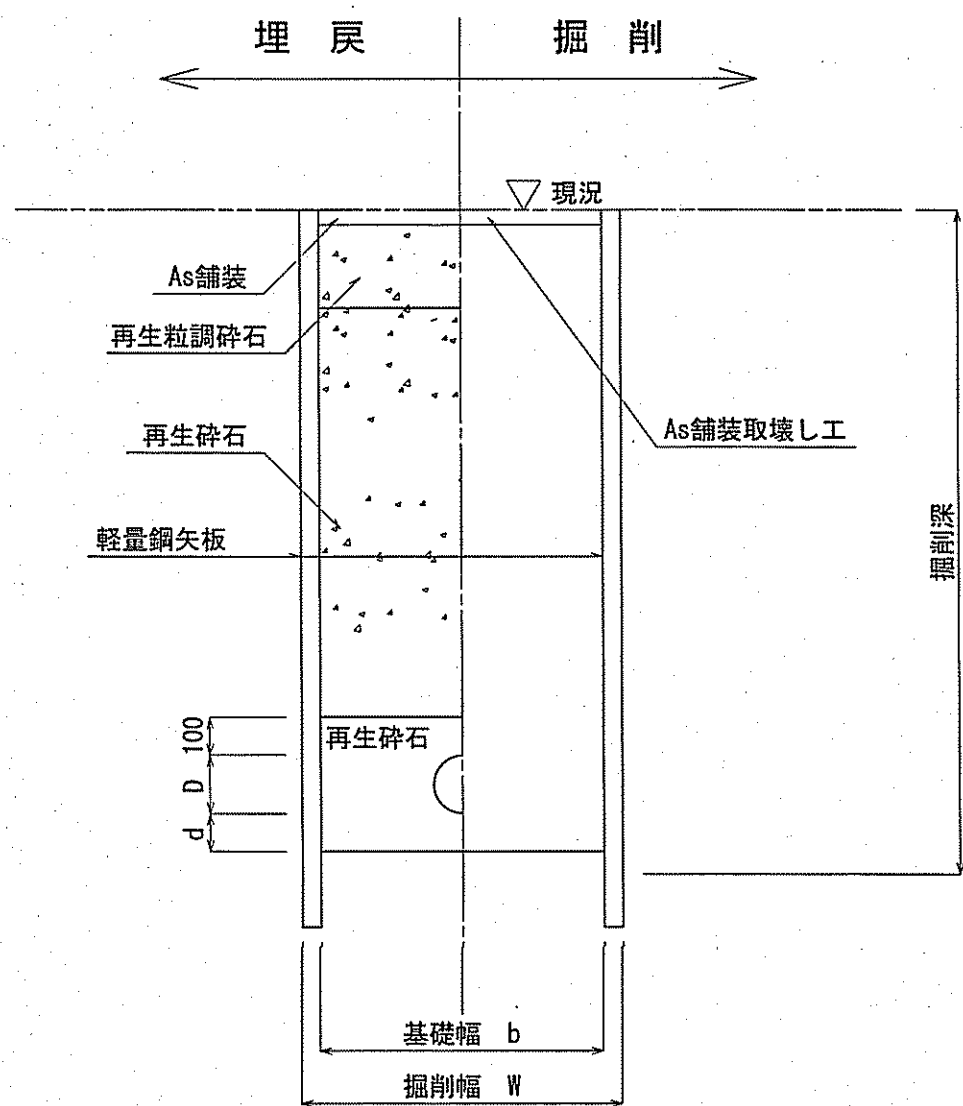

取付管土工

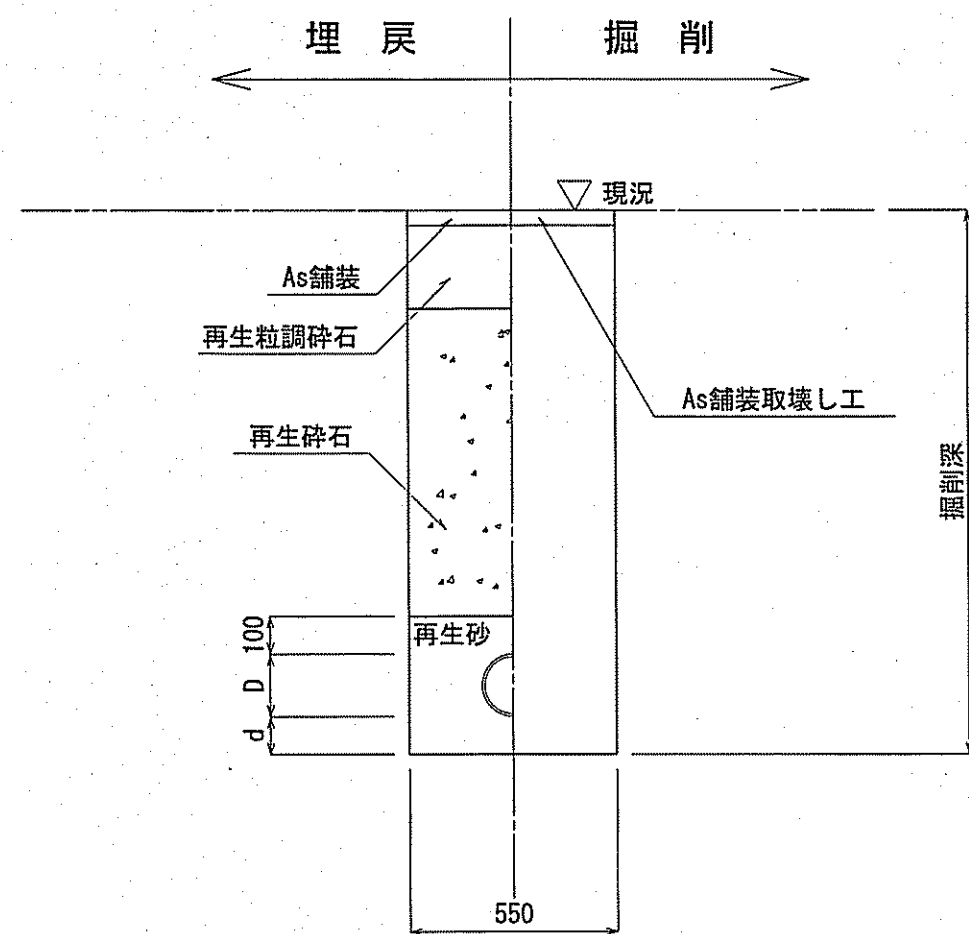

| 管 種 | 管内径<br>(mm) | 管外径<br>(mm) | 掘削幅<br>W<br>(mm) | 基礎幅<br>b<br>(mm) | 基礎厚<br>d<br>(mm) | 摘 要 |
|-----|-------------|-------------|------------------|------------------|------------------|-----|
| PRP | 150         | 156         | 550              | 550              | 100              |     |

※再生砕石埋戻しについては、平均粒径 (D50) が10mm以上かつ10%粒径が1mm以上の砕石を  
締固め度90%以上で施工すること。

| 管 種 | 管内径<br>(mm) | 管外径<br>D<br>(mm) | 掘削幅<br>W<br>(mm) | 基礎幅<br>b<br>(mm) | 基礎厚<br>d<br>(mm) | 摘 要 |
|-----|-------------|------------------|------------------|------------------|------------------|-----|
| PRP | 150         | 156              | 850              | 750              | 100              |     |

※再生砕石埋戻しについては、平均粒径 (D50) が10mm以上かつ10%粒径が1mm以上の砕石を  
締固め度90%以上で施工すること。

| 管 種 | 管内径<br>(mm) | 管外径<br>D<br>(mm) | 掘削幅<br>W<br>(mm) | 基礎幅<br>b<br>(mm) | 基礎厚<br>d<br>(mm) | 摘 要 |
|-----|-------------|------------------|------------------|------------------|------------------|-----|
| VU  | 150         | 165              | 550              | 550              | 100              |     |

※再生砕石埋戻しについては、平均粒径 (D50) が10mm以上かつ10%粒径が1mm以上の砕石を  
締固め度90%以上で施工すること。

|                |                                                                                       |                |                                                                                       |    |                                                                                       |   |                                                                                       |    |                                                                                       |
|----------------|---------------------------------------------------------------------------------------|----------------|---------------------------------------------------------------------------------------|----|---------------------------------------------------------------------------------------|---|---------------------------------------------------------------------------------------|----|---------------------------------------------------------------------------------------|
| 令和7年度          |                                                                                       | 公 共 下 水 道 事 業  |                                                                                       |    |                                                                                       |   |                                                                                       |    |                                                                                       |
| 設計番号           |                                                                                       | 全 10 業ノ内第 10 号 |                                                                                       |    |                                                                                       |   |                                                                                       |    |                                                                                       |
| 名 称            | 初月分区汚水管渠築造工事（R7-7）                                                                    |                |                                                                                       |    | 縮 尺                                                                                   |   |                                                                                       |    |                                                                                       |
|                | 平面図・横断面・土工定規図・舗装復旧断面図                                                                 |                |                                                                                       |    | 図 示                                                                                   |   |                                                                                       |    |                                                                                       |
| 課長             |  | 課長補佐           |  | 係長 |  | 係 |  | 設計 |  |
| 高知市上下水道局下水道整備課 |                                                                                       |                |                                                                                       |    |                                                                                       |   |                                                                                       |    |                                                                                       |