



平面図 S=1:500

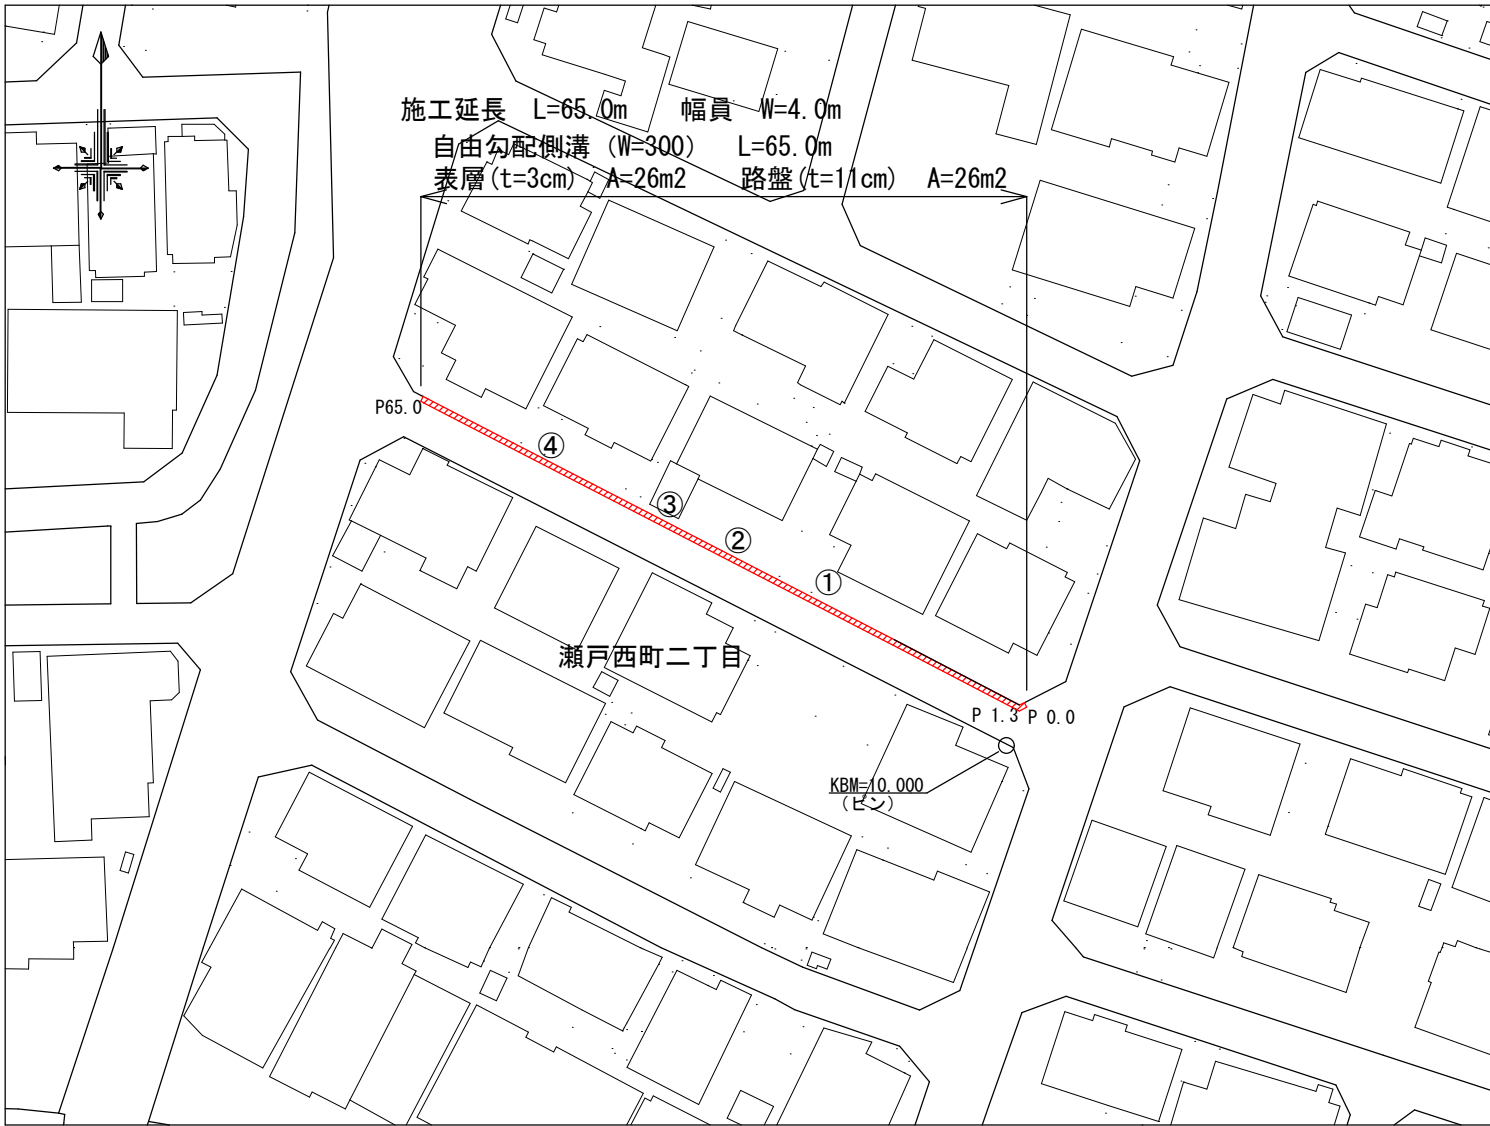

標準断面図 S=1:50

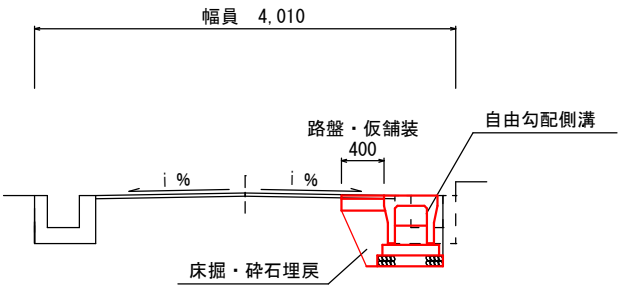


舗装構成図 S=1:10

(※現況アスファルト舗装版厚が設計値と異なる場合、及び現況路盤が確認できない場合は工事監督職員と協議すること)


舗装区画	【床掘部】	
	構造図	材料図
30	表層工	再生密粒度As (TOP13 設計締固密度2.35t/m3)
110	路盤工	プライムコート(PK-3 1.26L/m2) 再生粒調砕石(RM-30)

構造物取壊し S=1:50

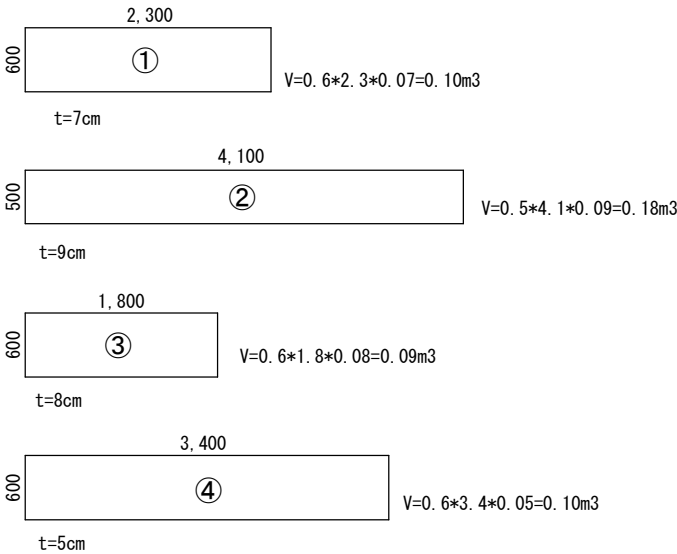

自由勾配側溝 S=1:20

B300×H300
L=63.00m

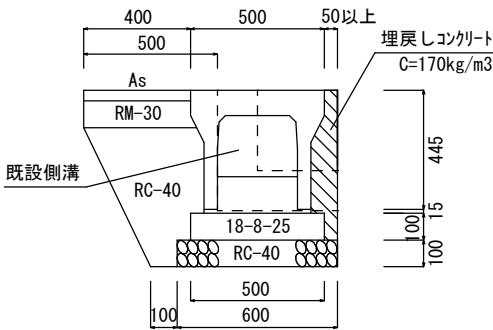


基礎砕石(RC-40) 0.60m3/10m
基礎コン(18-8-25) 0.50m3/10m
コンクリート(18-8-25) 0.44m3/10m

数量表		1m当り (63.00m)	
種別	単位	数量	数量
舗装版切断	m	1.00	63.00
舗装版破砕(床掘部)	m2	0.50	31.50
床掘	m3	0.34	21.42
RC-40埋戻	m3	0.15	9.45
埋戻しコンクリート(C=170kg/m3)	m3	0.04	2.52
自由勾配側溝据付	m	1.00	63.00
路盤(t=11cm)・仮舗装	m2	0.40	25.20
構造物取壊し(無筋)	m3	0.11	6.93

自由勾配側溝 S=1:20

B300×H400
L=2.00m

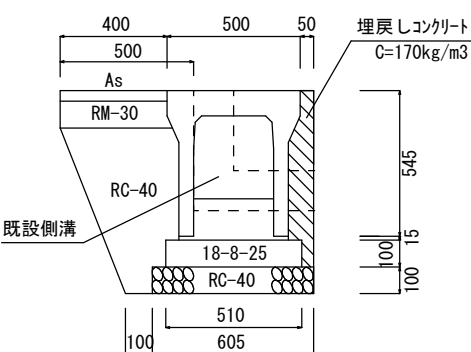


基礎砕石(RC-40) 0.61m3/10m
基礎コン(18-8-25) 0.51m3/10m
コンクリート(18-8-25) 0.49m3/10m


数量表		1m当り (2.00m)	
種別	単位	数量	数量
舗装版切断	m	1.00	2.00
舗装版破砕(床掘部)	m2	0.50	1.00
床掘	m3	0.42	0.84
RC-40埋戻	m3	0.18	0.36
埋戻しコンクリート(C=170kg/m3)	m3	0.05	0.10
自由勾配側溝据付	m	1.00	2.00
路盤(t=11cm)・仮舗装	m2	0.40	0.80
構造物取壊し(無筋)	m3	0.11	0.22

工事名	長浜98号線道路改良工事				
種別	図示				1/2枚
事業名		課長	課長補佐	係長	設計
令和7年度					
高知市都市建設部道路維持課					

縦断面
SV=1:20
SH=1:150

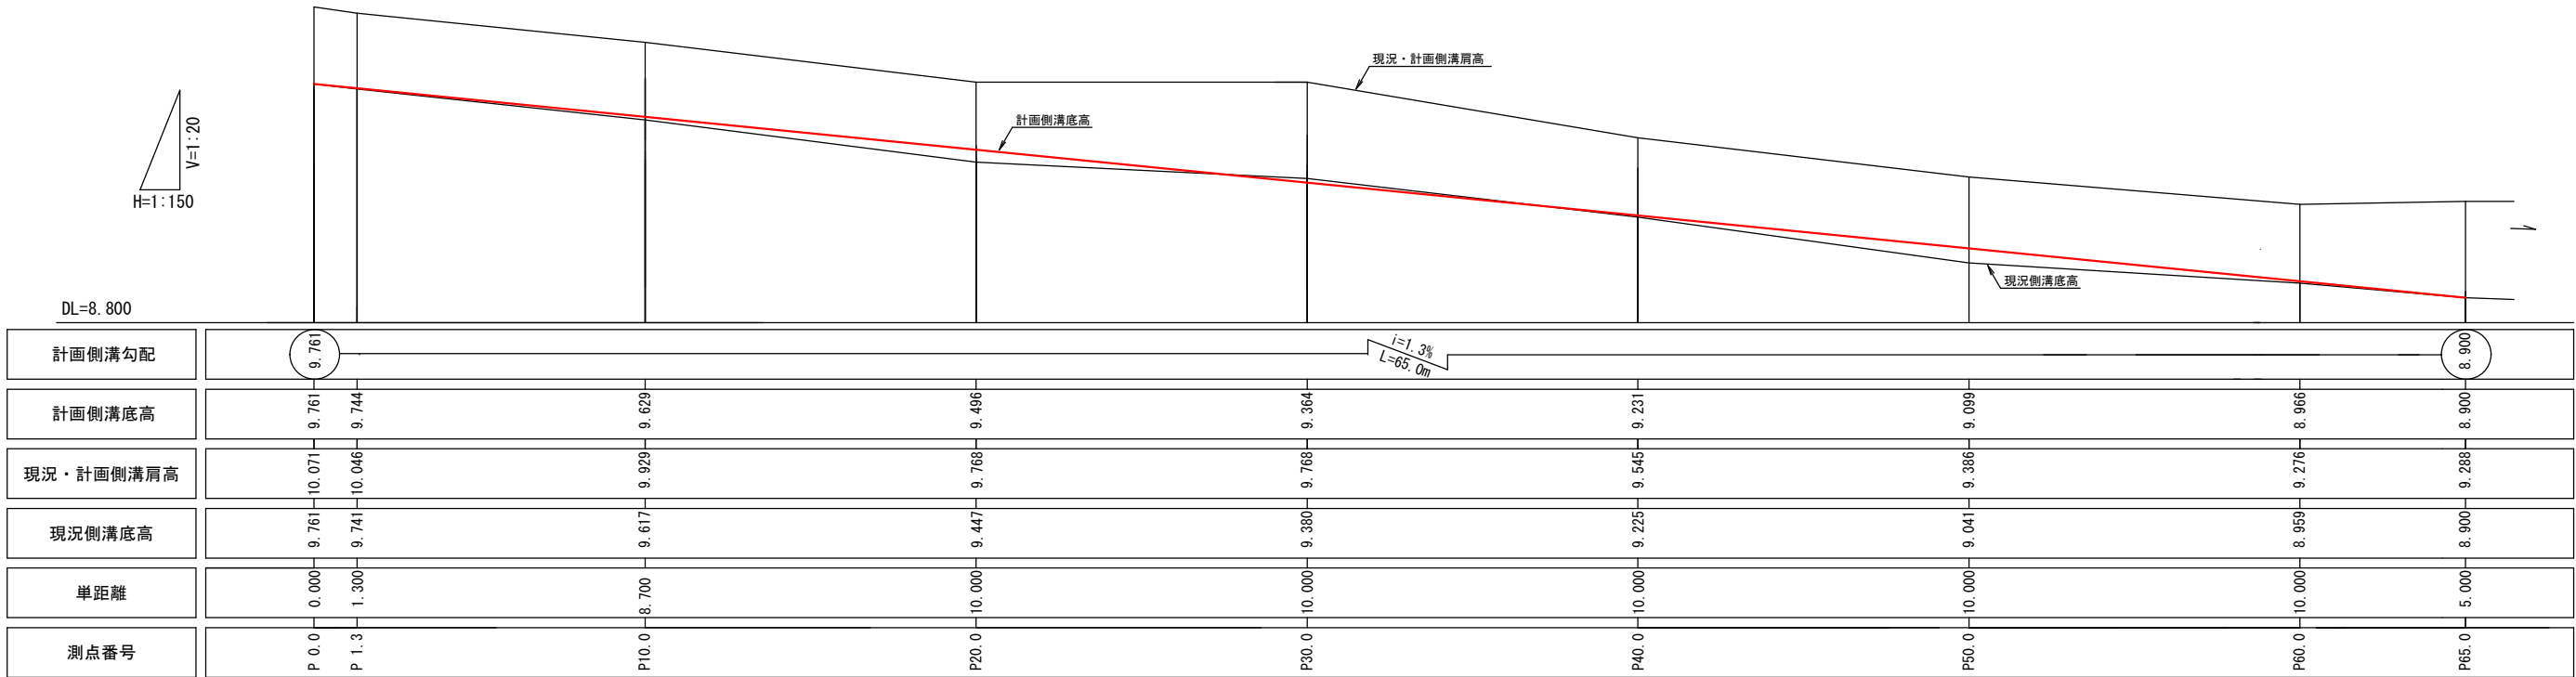

側溝展開図
SV=1:20
SH=1:150

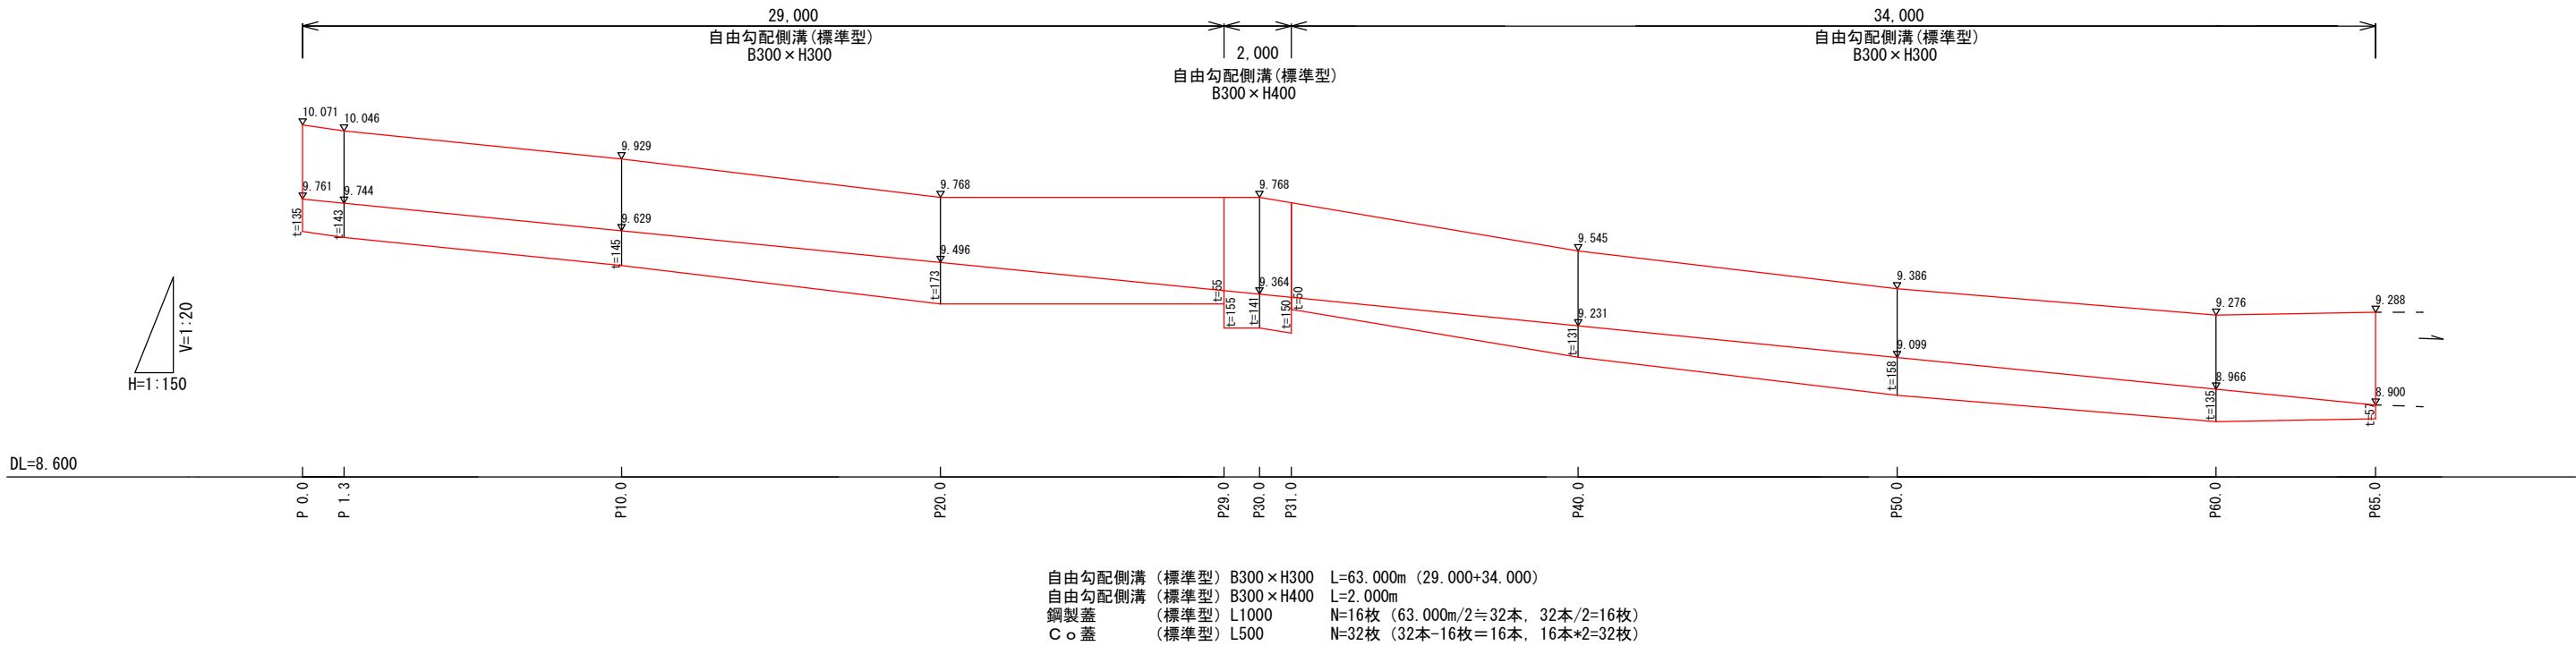

工 事 名	長浜98号線道路改良工事				
種 別	縦断面・側溝展開図				2 / 2 枚
事 業 名		課 長	課長補佐	係 長	設 計
令和7年度					
高知市都市建設部道路維持課					