



平面图

S=1 : 1000

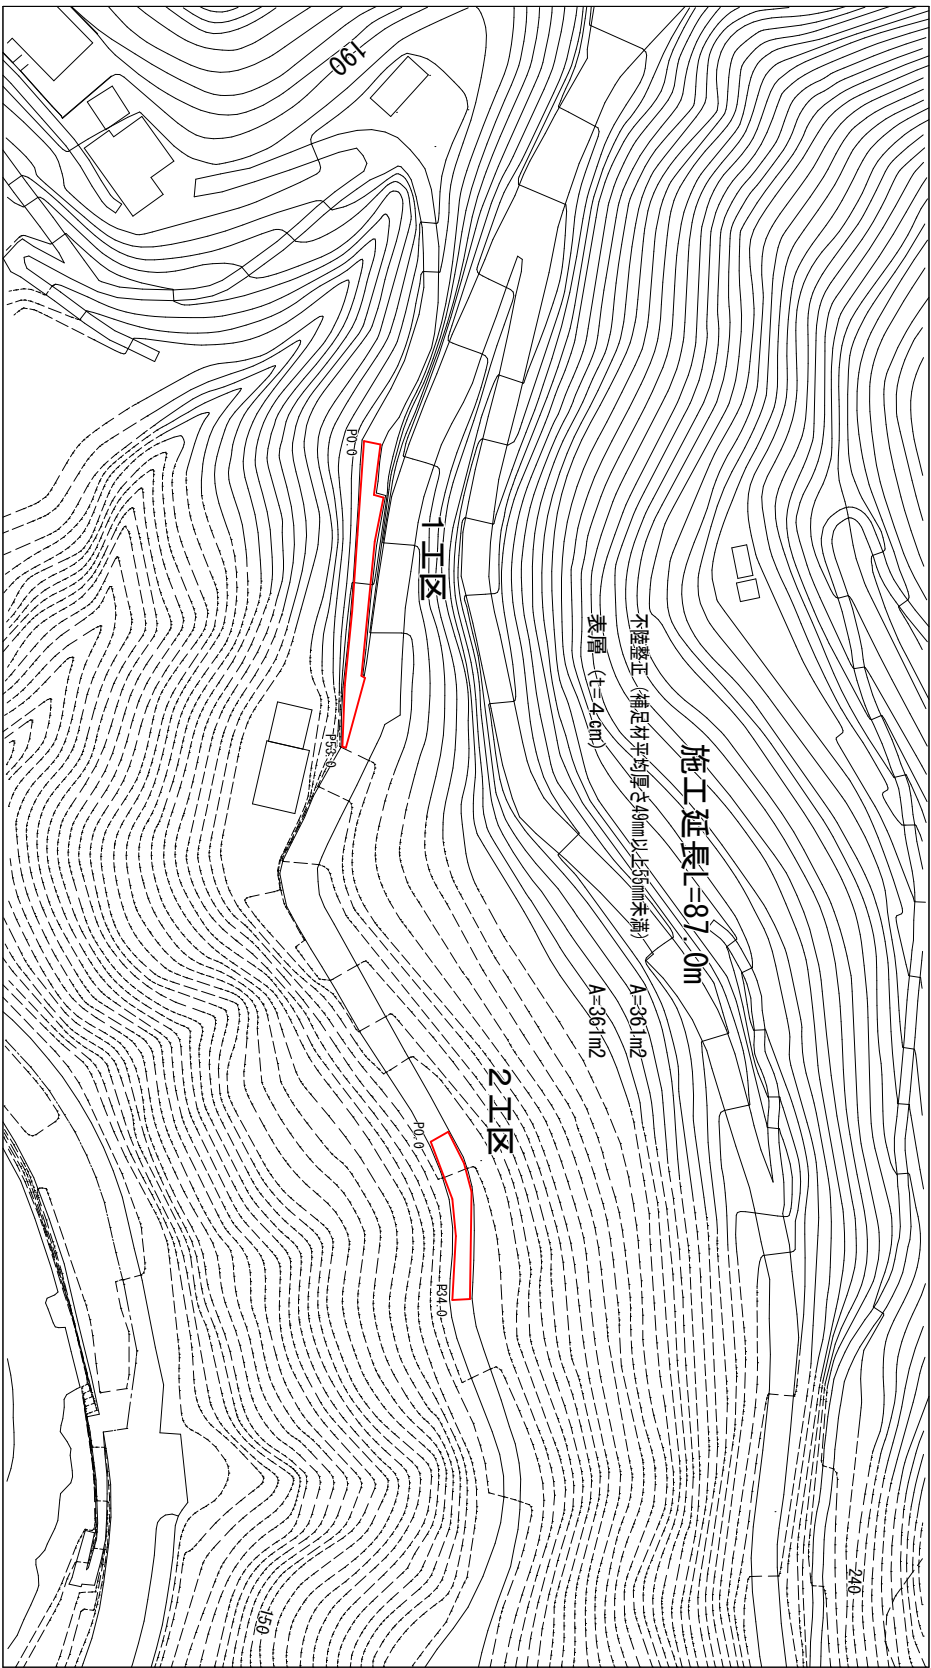

標準断面図

S=1 : 50

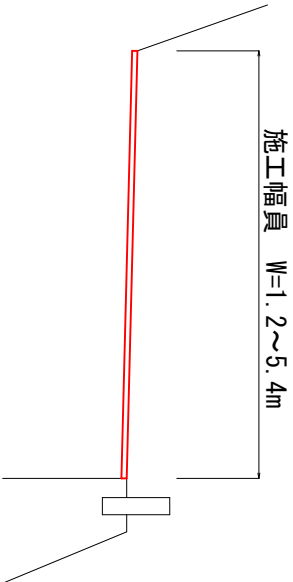

舗装構成 S=Free

(※現状及び外舗装版厚が設計値と異なる場合、及び現況路盤が確認できない場合は工事監督員と協議すること)

表層

構造図 材料図

表層	再生密粒度733γ 10P13 2.35t/m3 (設計締固密度)
下層	PK3 1.26γ/t/m2
不陸整正	再生粒度調整碎石 RM-30 補足材49mm以上55mm未満

数量総括表


工種	条件・寸法	計算式	数量	単位
舗装版切所	As	27.50	28	m
側溝清掃車運搬	カッター汚泥	0.023*0.06*27.50=0.038	0.04	m3
処分料	カッター汚泥	0.038*1.4=0.053	0.05	t
舗装版破砕精込		193.31+167.33=360.64	361	m2
搬運機	As段	360.64*0.06=21.64	22	m3
処分料	As段	21.64	22	m3
不陸整正	補足材平均厚さ49mm以上55mm未満	360.64	361	m2
表層	再生密粒度As t=4cm	360.64	361	m2
舗装工				
区画線設置	W=15cm、破線、白	6.00	6	m
区画線工				
交通誘導員B	交通誘導員B	6	6	人
仮設工				

1工区

Σ A=193.31m2

舗装版切所 Σ L=27.50m


舗装展開図
S=1 : 200

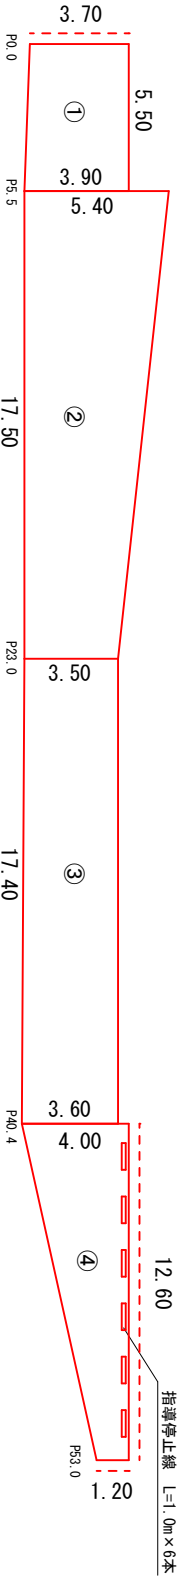

区画番号	面積 (㎡)
①	20.90
②	77.88
③	61.77
④	32.76
合計	193.31

2工区

Σ A=167.33m2

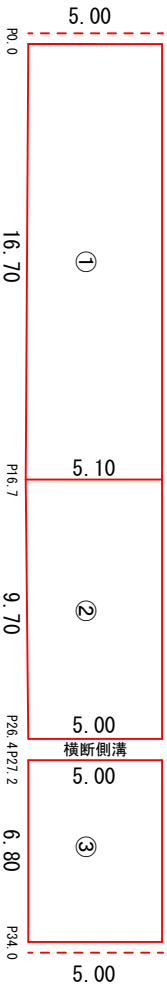

区画番号	面積 (㎡)
①	84.34
②	48.99
③	34.00
合計	167.33

工事名	土佐山146号線舗装工事	1/1
種別	図示	
事業名		課長 課長 係長 設計
令和7年度		
高知市都市建設部道路維持課		