


標準断面図


S=1 : 50

施工幅員 W=2.6～3.9m

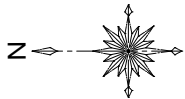

平面図

S=1 : 1000

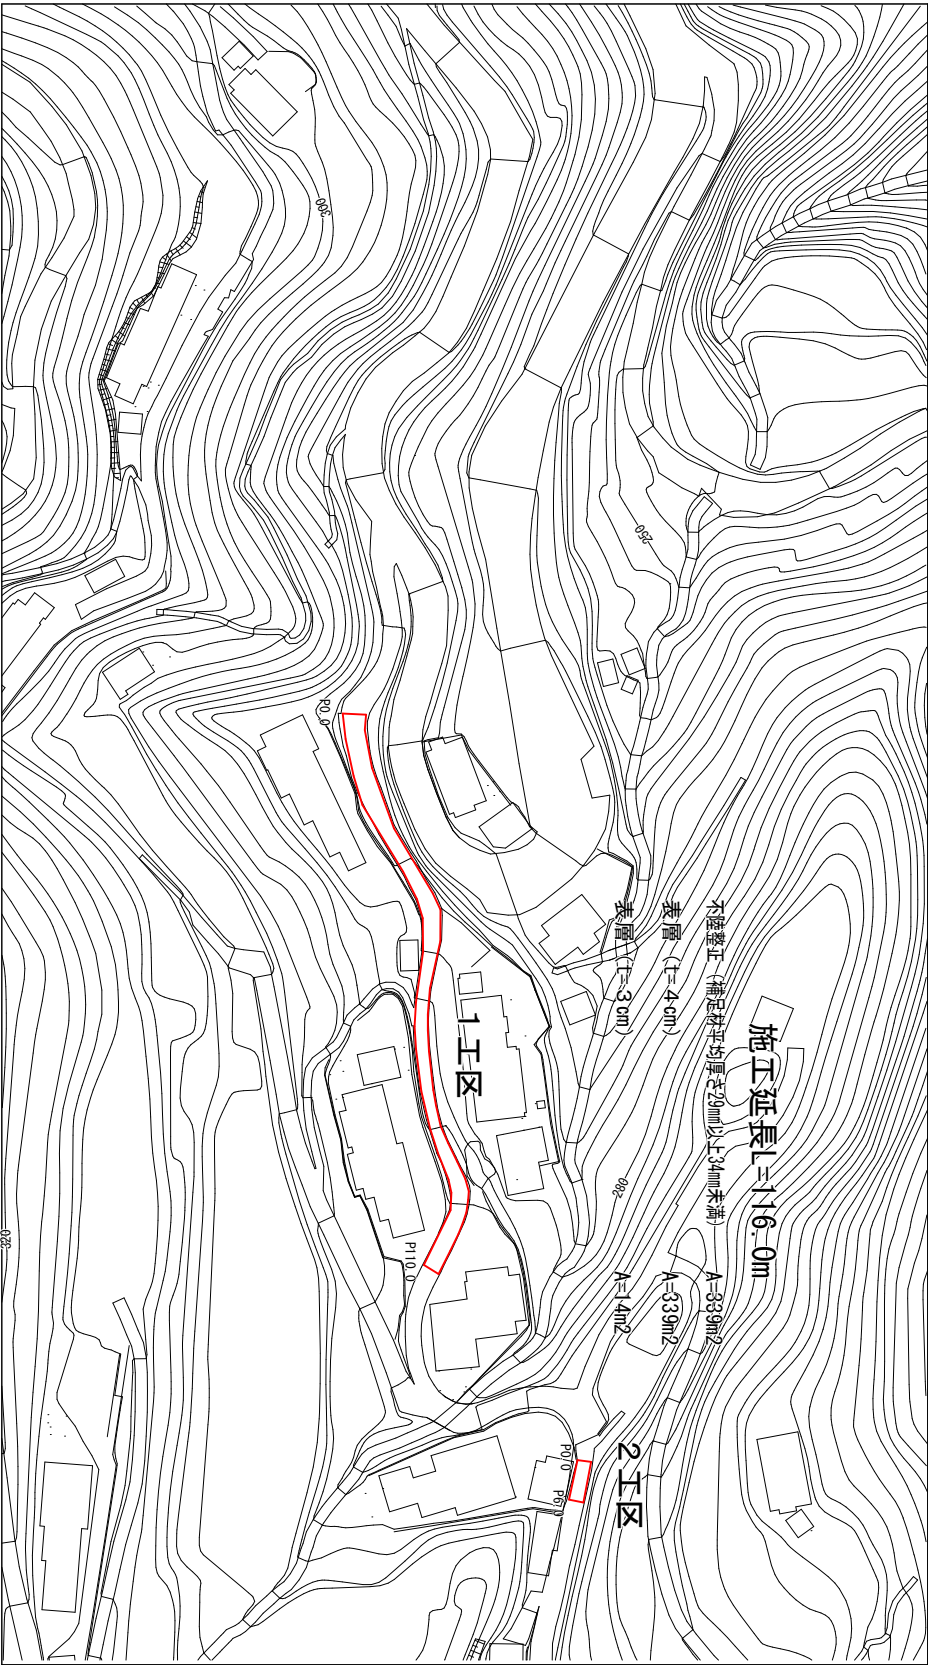

舗装構成 S=Free

(※現状及び外縁装版事が設計値と異なる場合、及び現況路盤が確認できない場合は工事監督員と協議すること)

表層

表層

構造図

材料図

構造図

材料図

表層	再生密粒度7A30 TOP13 2.35t/m3 (設計締固密度)
7A1Aコート	PK3 1.26t/m2
不陸整正	再生粒度調整碎石 RM-30 補足材29mm以上34mm未満

数量総括表


工種	条件・寸法	計算式	数量	単位
舗装版切断	As	20.00	20	m
側溝清掃車運転	カッター汚泥	0.023×0.04×20.00=0.018	0.02	m3
処分料	カッター汚泥	0.018×1.4=0.025	0.03	t
舗装版破砕精込	As破	322.09+16.80=338.89	339	m2
段運搬	As破	338.89×0.04=13.56	14	m3
処分料	As破	13.56	14	m3
不陸整正	補足材平均厚さ29mm以上34mm未満	338.89	339	m2
表層 (オーバーレイ)	再生密粒度As PK-3 t=4cm	338.89	339	m2
舗装工	再生密粒度As PK-4 t=3cm	14.08	14	m2
仮設工	交通誘導員B	10	10	人

舗装展開図

S=1 : 200

1 工区

Σ A=322.09m2 (t=4cm)
A=14.08m2 (t=3cm)

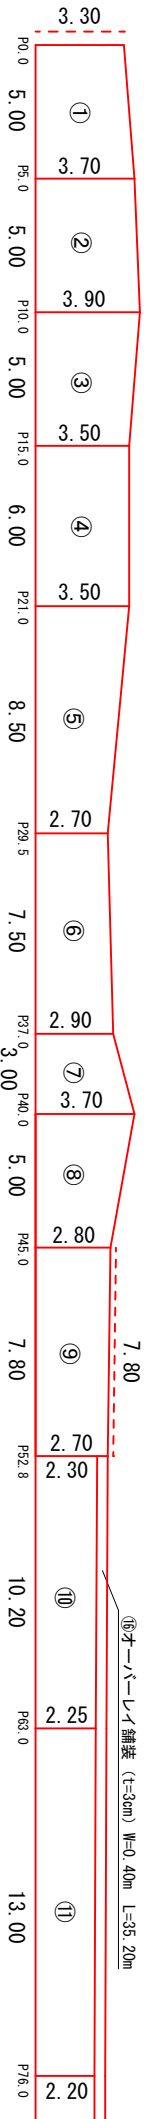


舗装版切断

Σ L=20.00m

区間番号	面積 (m ²)
⑫	14.08

2 工区

A=16.80m2

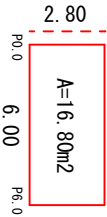

区間番号	面積 (m ²)
①	17.50
②	19.00
③	18.50
④	21.00
⑤	26.35
⑥	21.00
⑦	9.90
⑧	16.25
⑨	21.45
⑩	23.21
⑪	28.93
⑫	29.40
⑬	19.20
⑭	18.90
⑮	31.50
合計	322.09

工事名	土佐山136号線舗装工事
種別	図示
事業名	
令和7年度	
課長	
係長	
設計	