



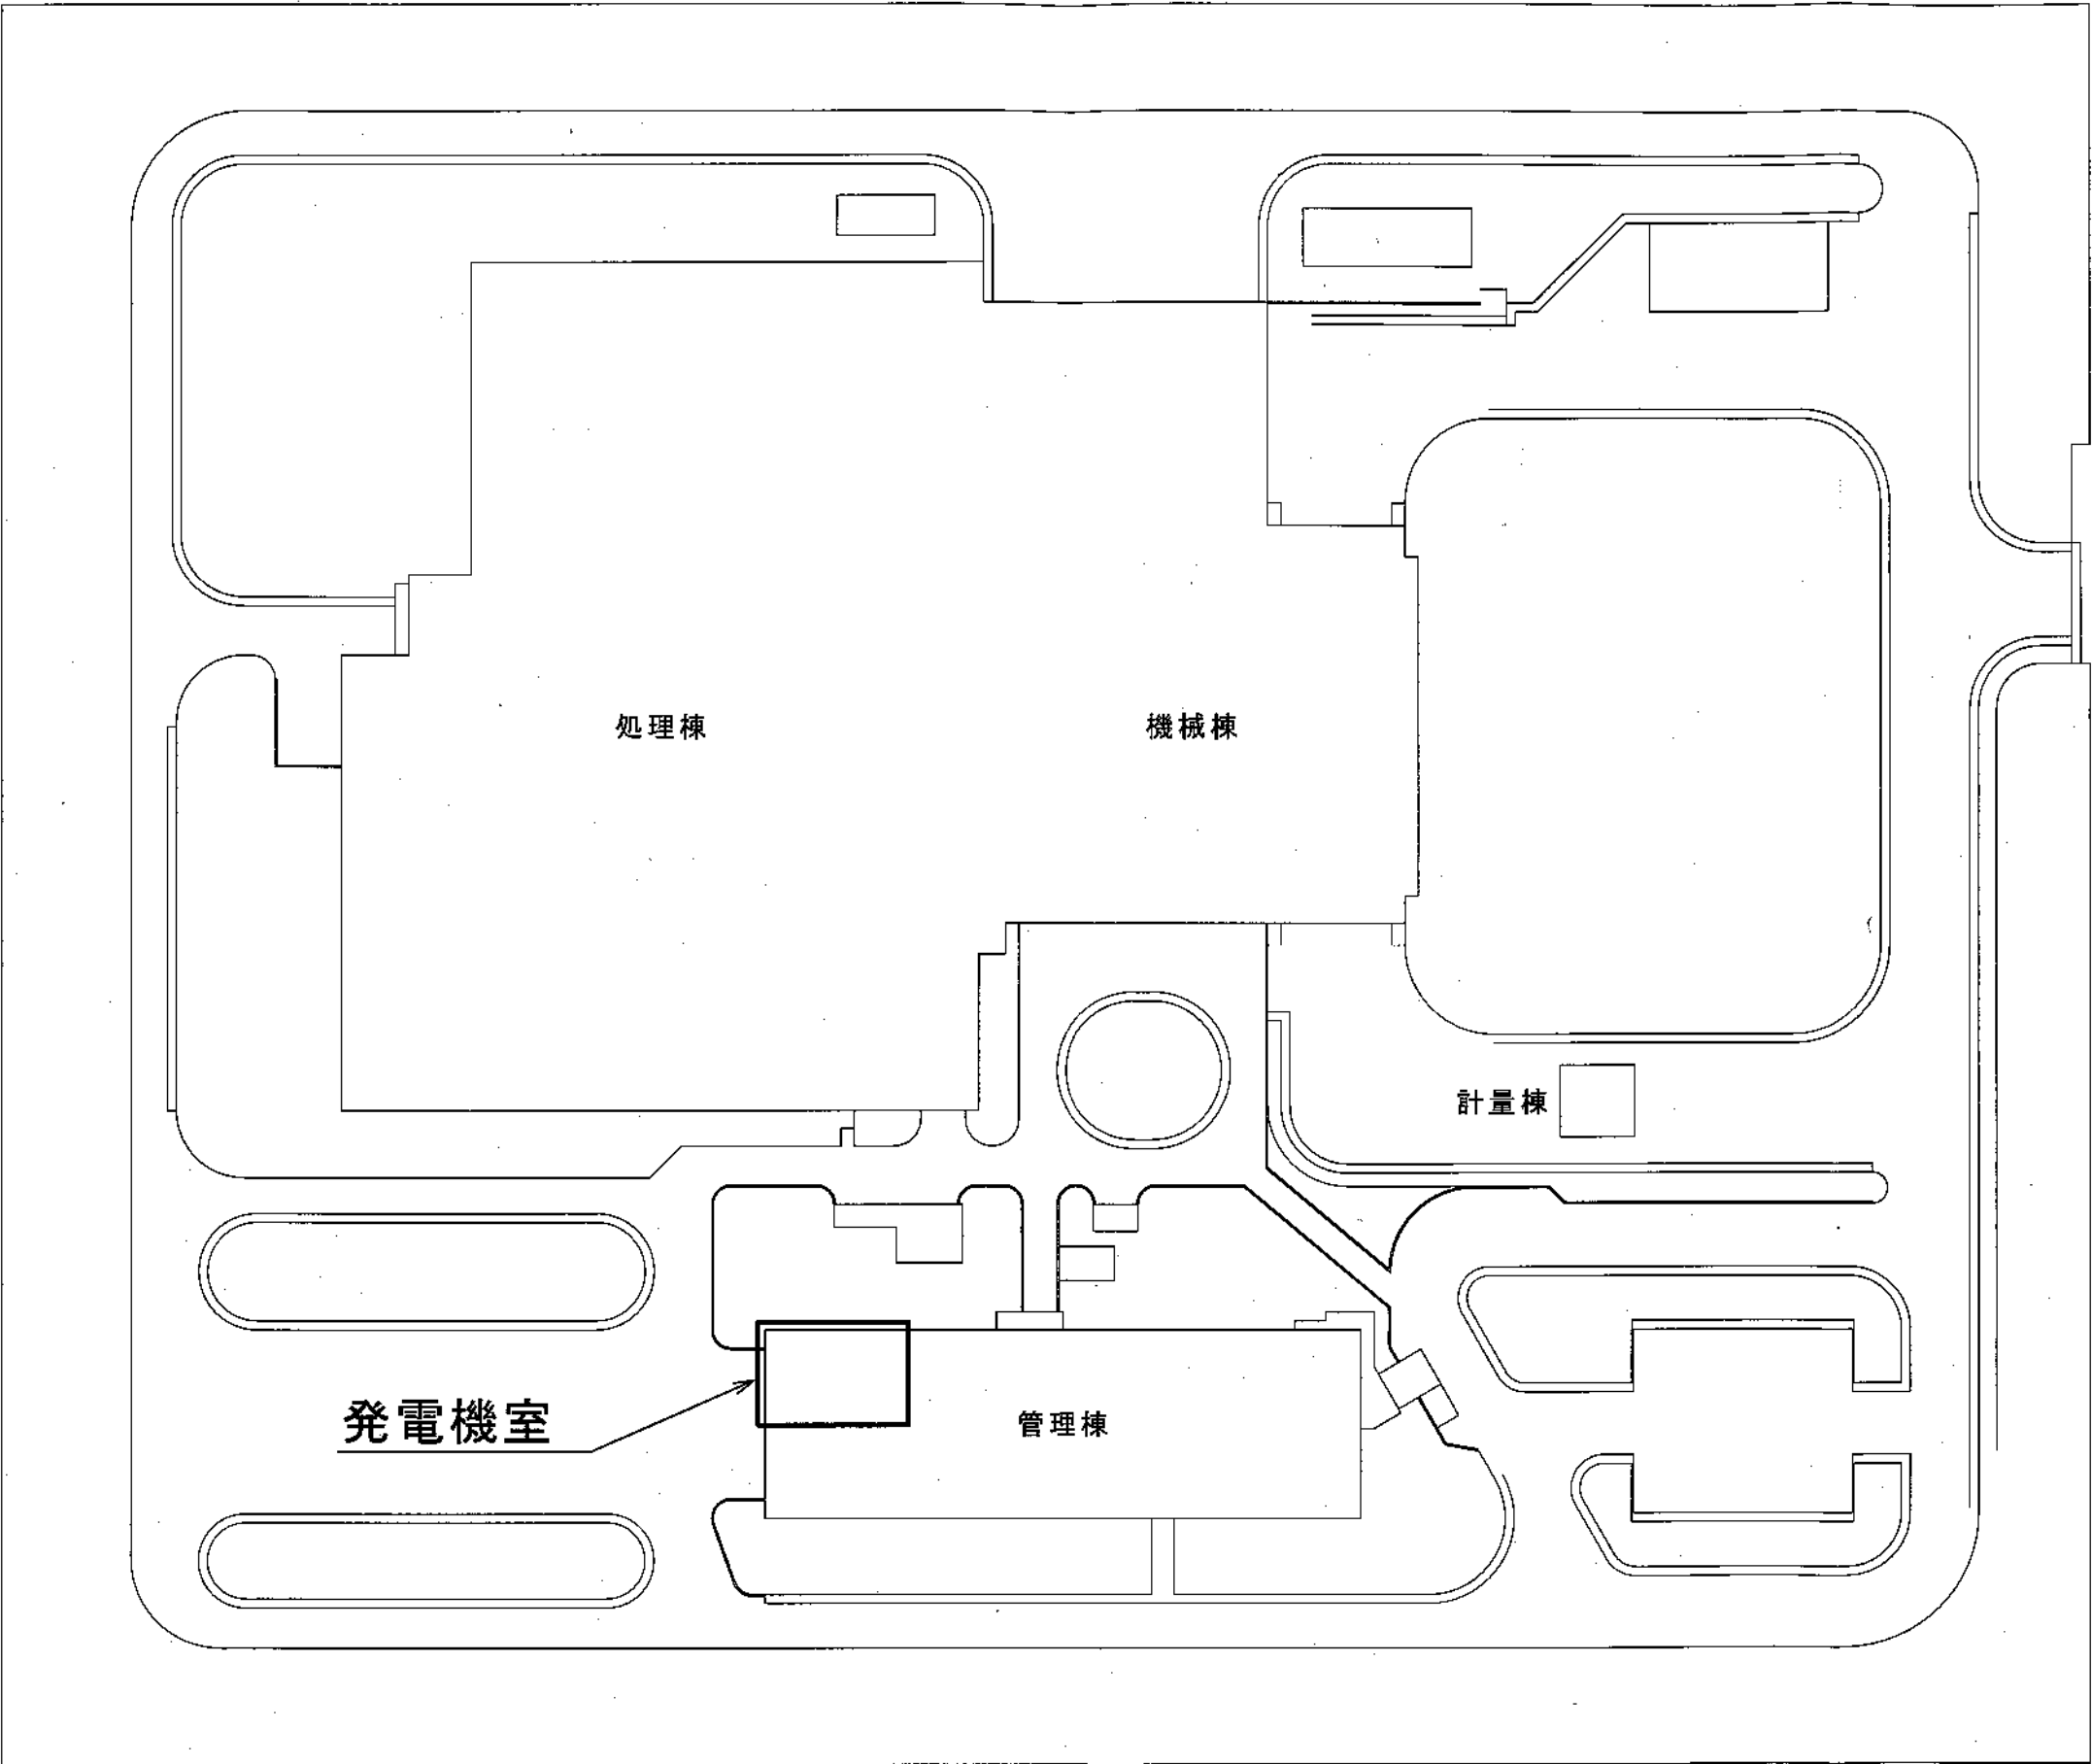

参考図

業務名	東部環境センター非常用発電設備 更新に伴う設計等委託業務	図 番	E - 01
図 名	場内平面図	縮 尺	

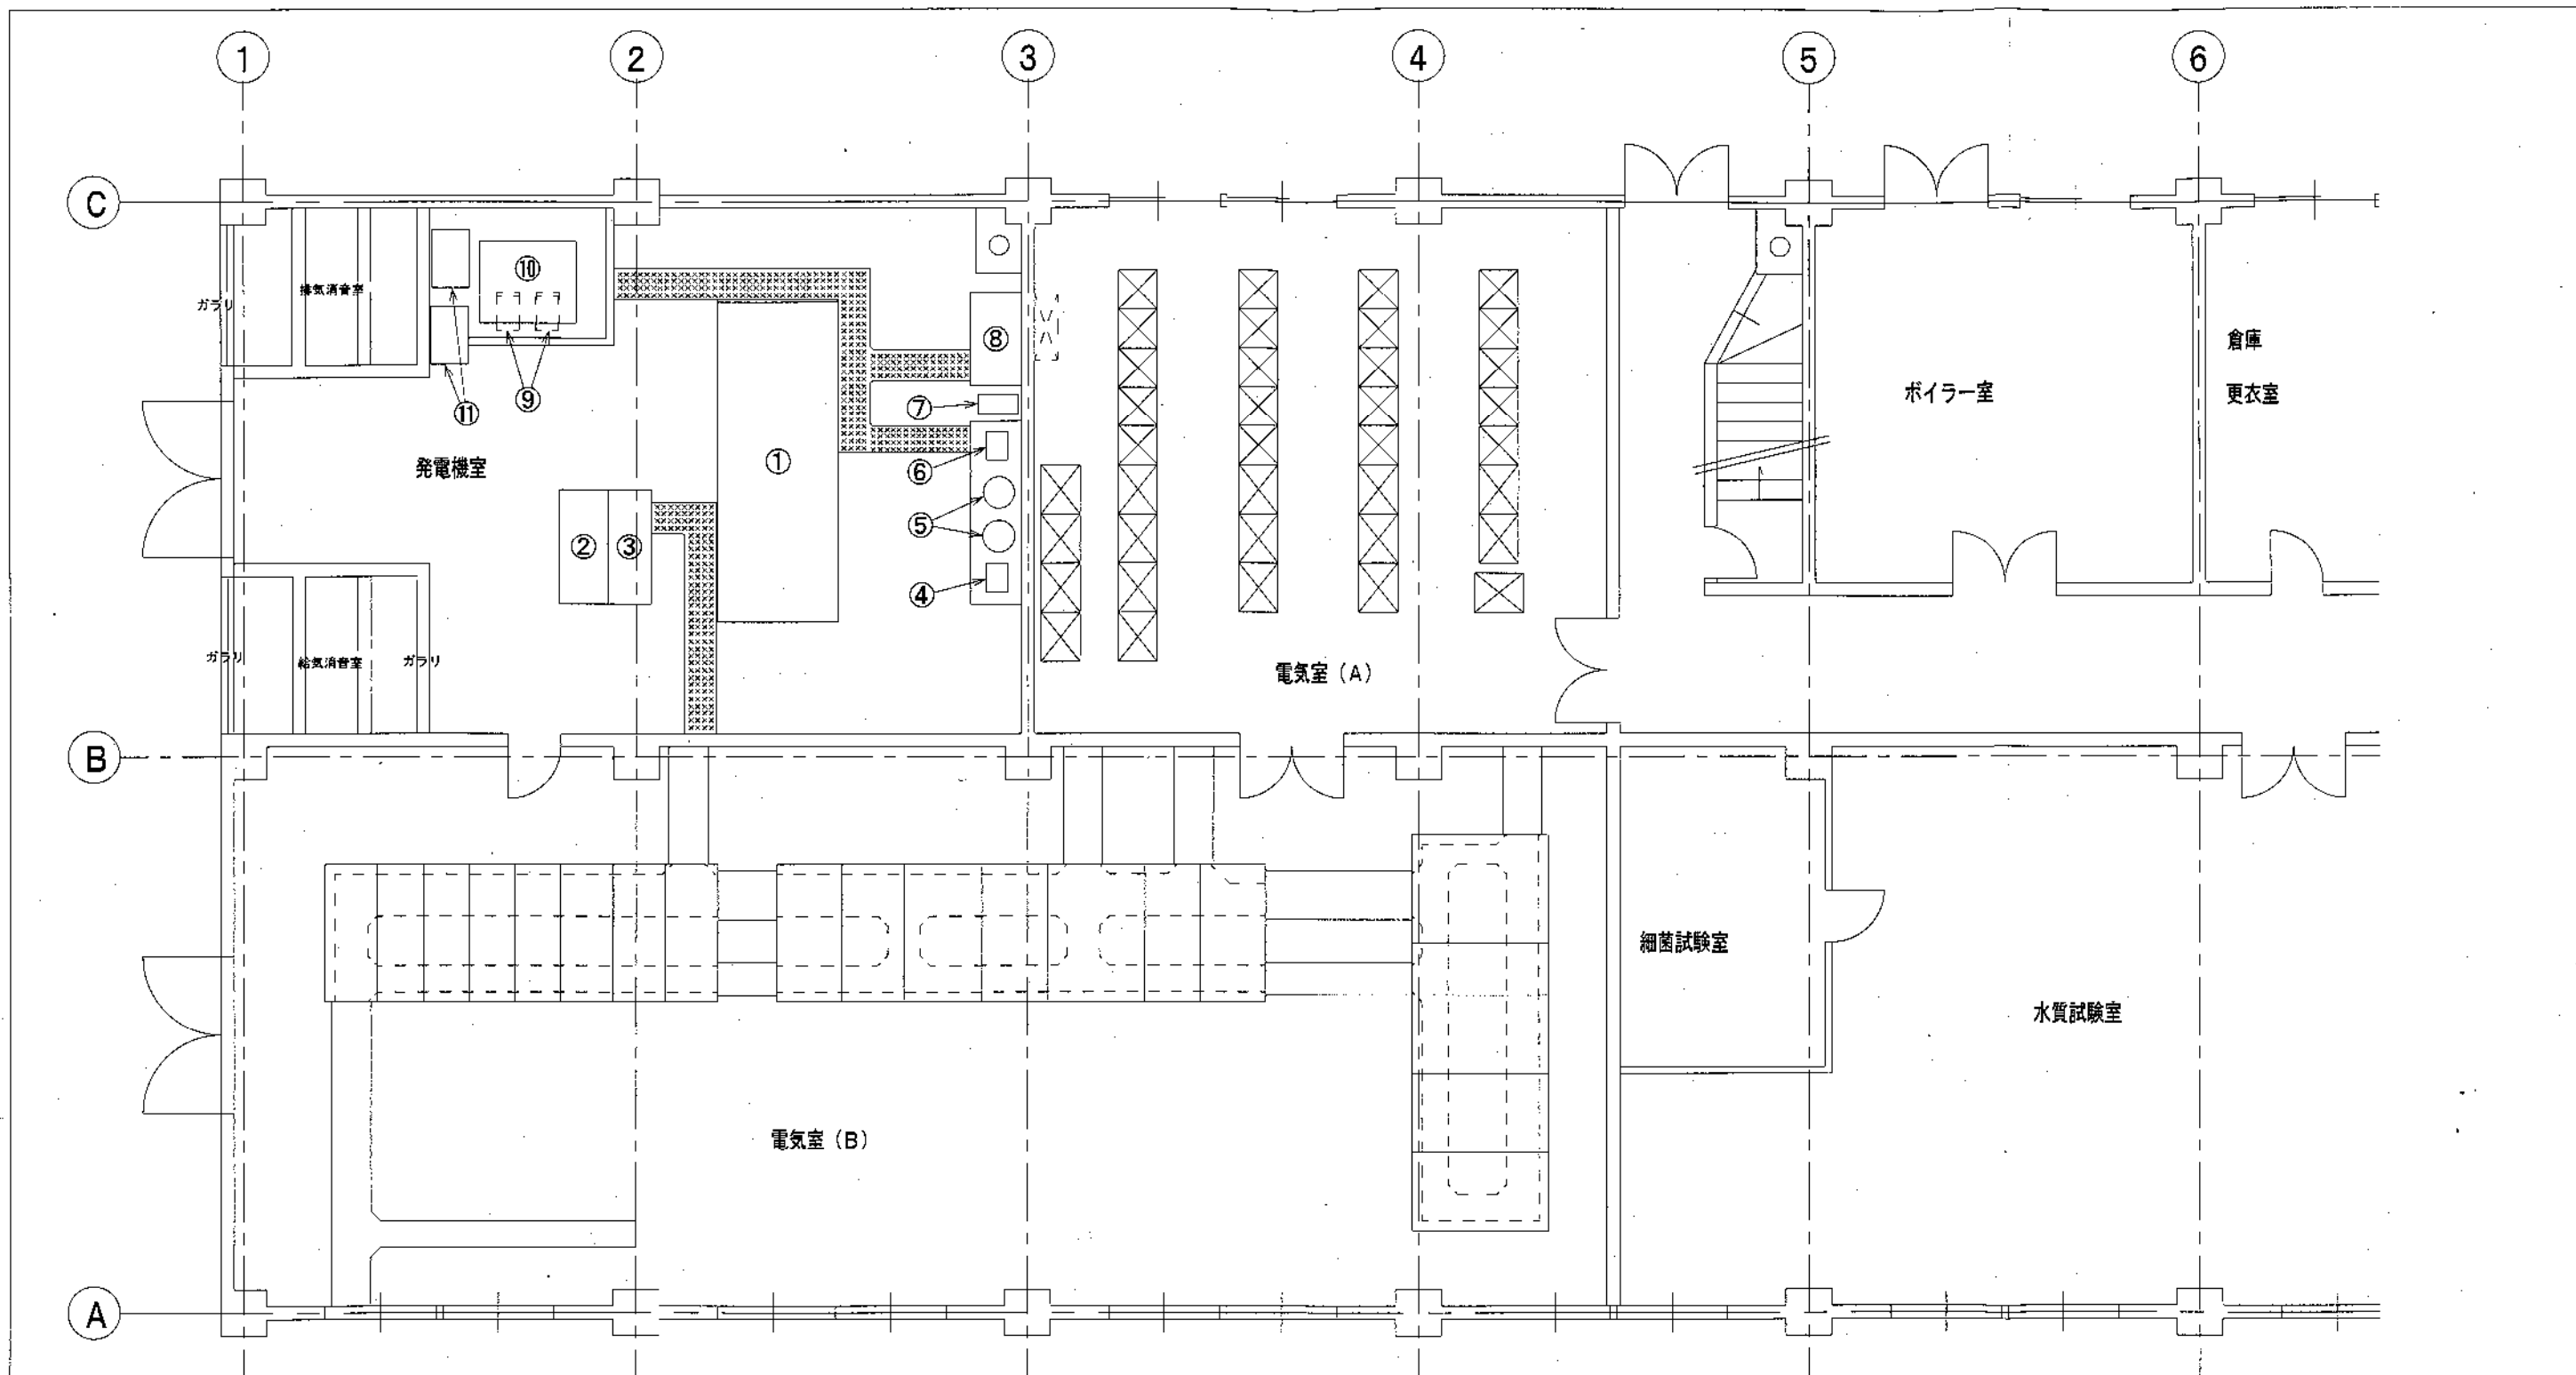

管理棟 1 階

No.	名 称	仕 様
①	非常用発電機	ディーゼル発電機 750kVA×6600V×60Hz
②	発電機盤	W700×D1800×H2350
③	自動始動盤	W700×D1800×H2350
④	空気圧縮機	3.7kW
⑤	空気槽	300L×2基
⑥	空気制御盤	W500×D140×H760
⑦	冷却水ポンプ	2.2kW
⑧	冷却水槽	2000L
⑨	燃料移送ポンプ	0.4kW×2台
⑩	燃料小出槽	490L
⑪	排気ファン	1.5kW×2台

参考図

業務名	東部環境センター非常用発電設備 更新に伴う設計等委託業務	図 番	E - 02
図 名	管理棟 1 階平面図	縮 尺	