第七工区換算添加一丁目確定図　S 1/600


高知市　都市計画課

【留意事項】
（1）資料の記載内容は，換地処分時の状況を示したものであり，現況とはかならずしも一致しないことを十分に認識し，参考資料としてのみ利用してください。
（2）測量値は，当該区画整理事業施行時の測量方法によるものです。
（3）高知市は，この資料によって発生した直接又は間接の損失，損害等について一切の責任を負いません。


第七工区桟橋通り一丁目確定図　S 1/600

高知市　都市計画課

【留意事項】
（1）資料の記載内容は，換地処分時の状況を示したものであり，現況とは必ずしも一致しないことを十分に認識し，参考資料としてのみ利用してください。
（2）測量値は，当該区画整理事業施行時の測量方法によるものです。
（3）高知市は，この資料によって発生した直接又は間接の損失，損害等について一切の責任を負いません。

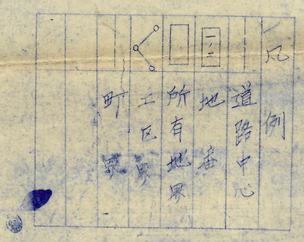

第七工区 梅ノ辻確定図 S 1/600

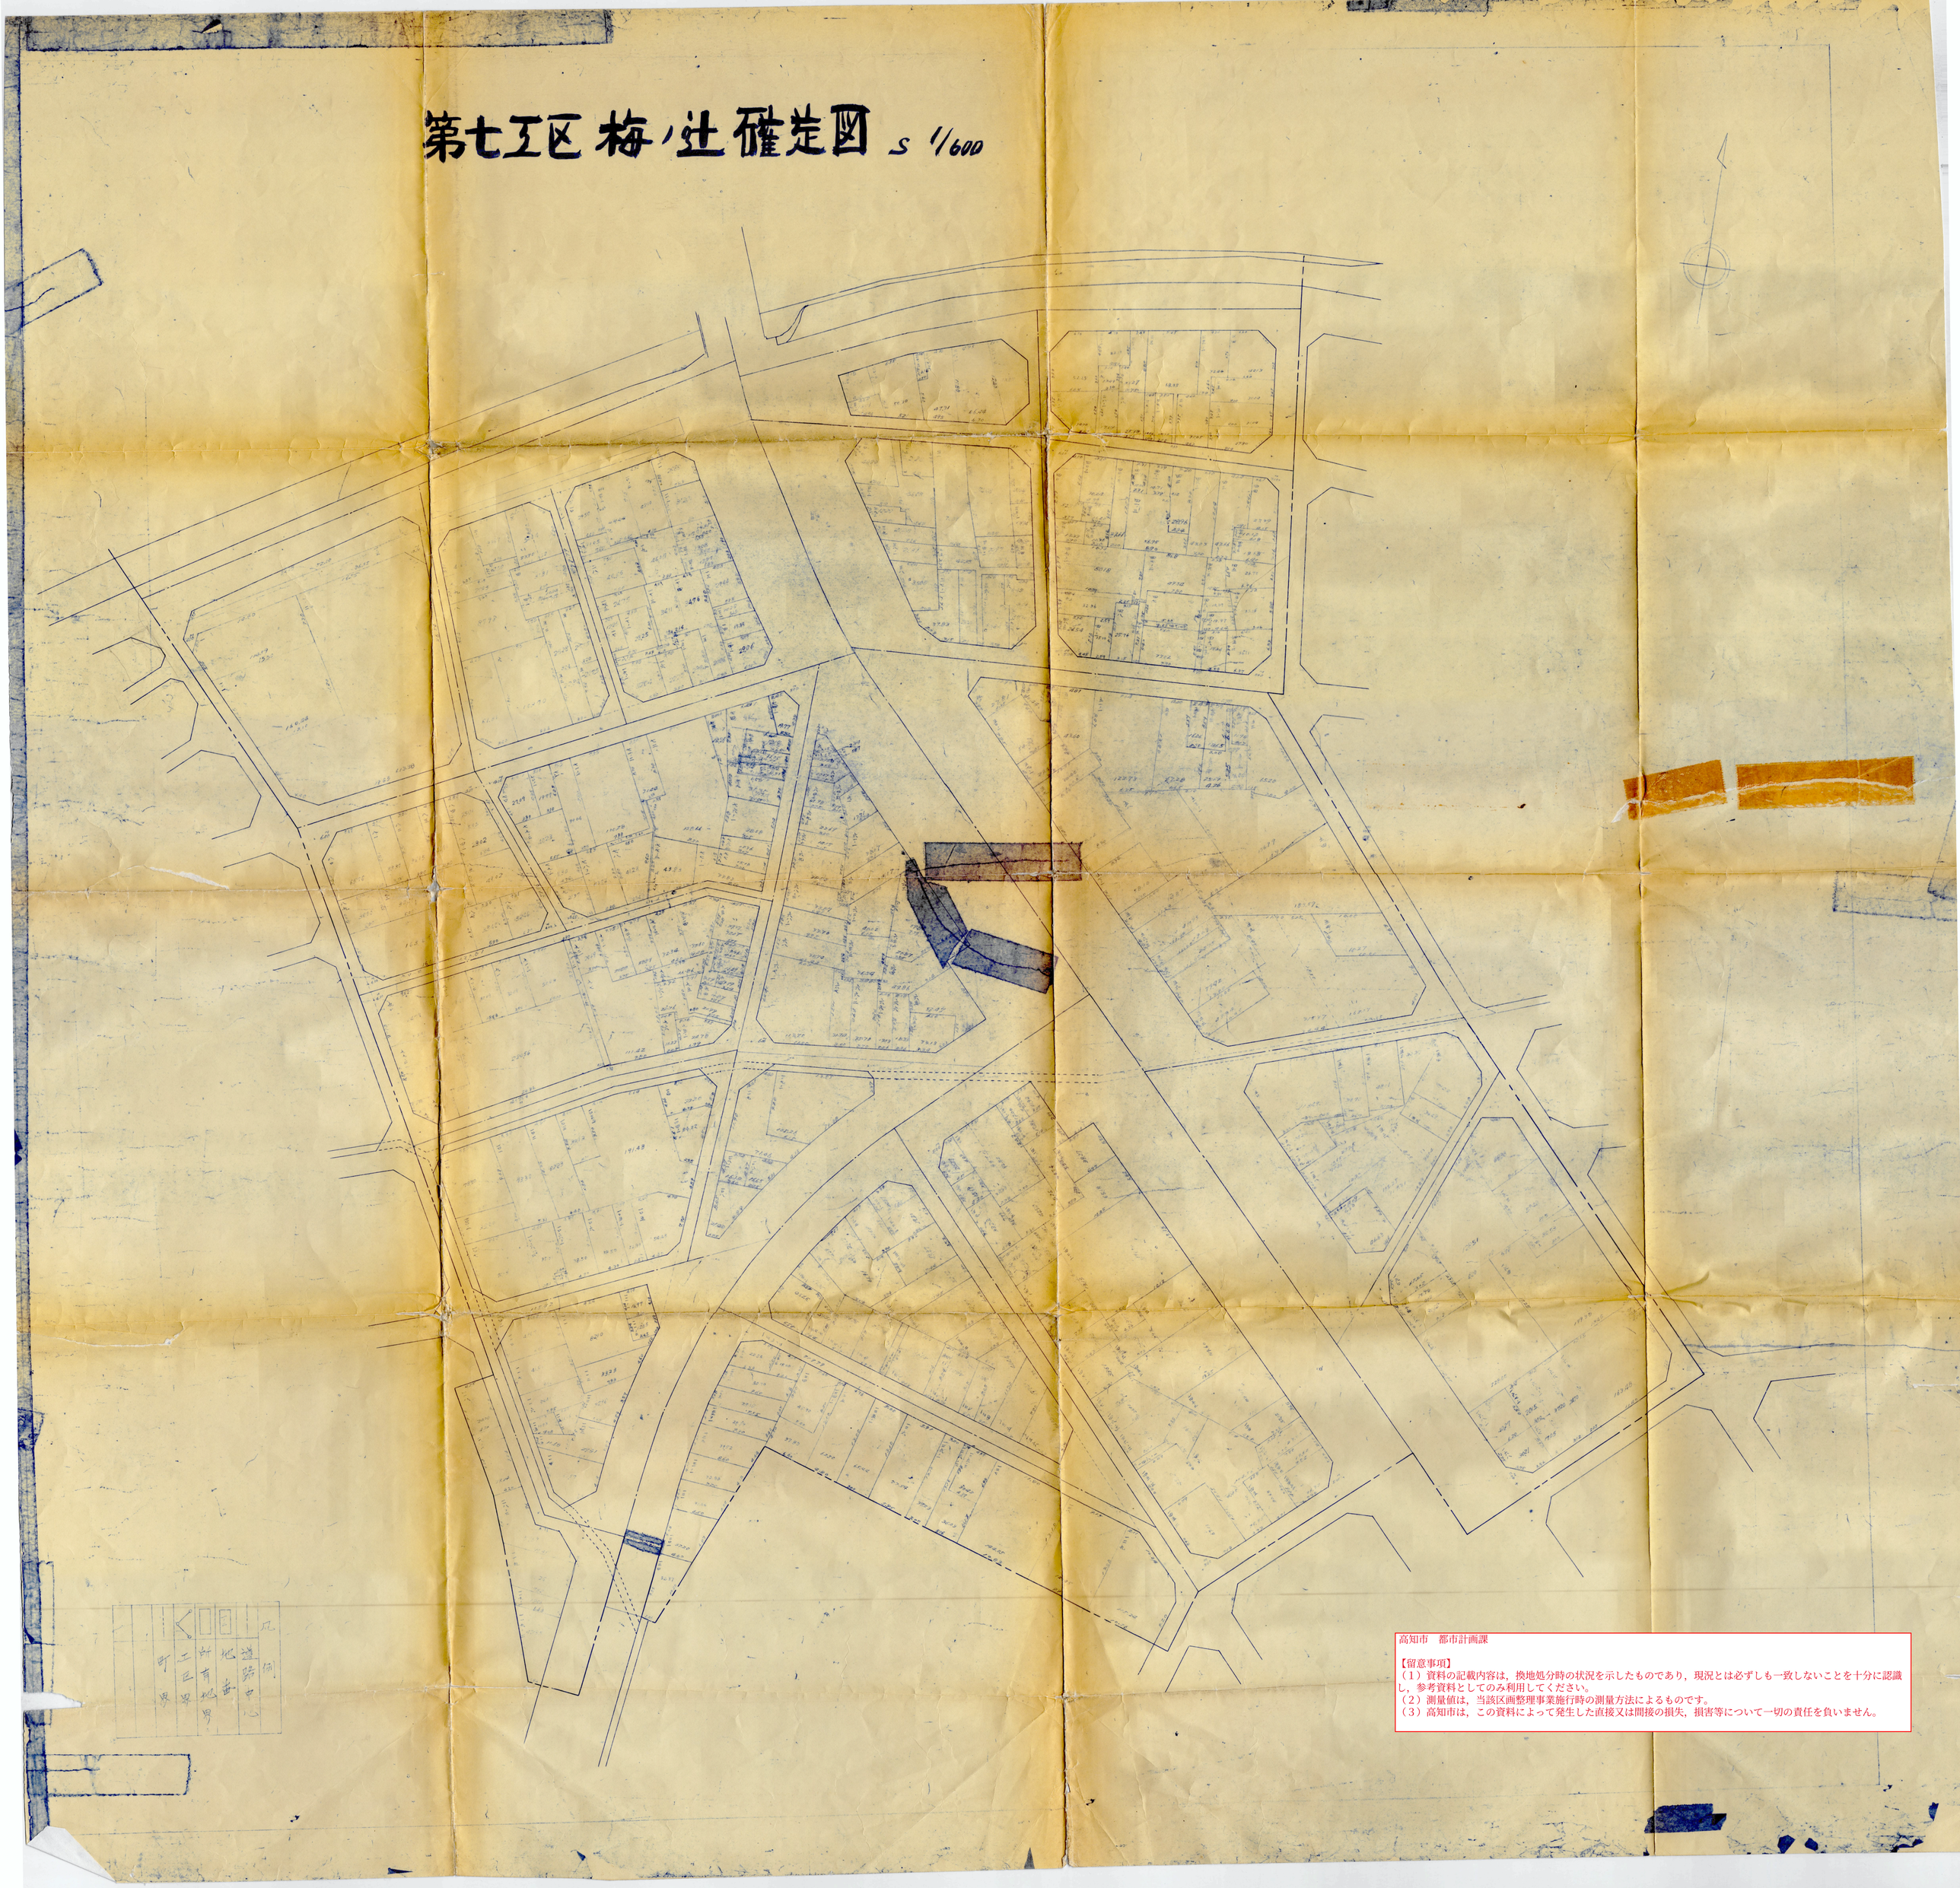

高知市　都市計画課

【留意事項】
（1）資料の記載内容は，換地処分時の状況を示したものであり，現況とは必ずしも一致しないことを十分に認識し，参考資料としてのみ利用してください。
（2）測量値は，当該区画整理事業施行時の測量方法によるものです。
（3）高知市は，この資料によって発生した直接又は間接の損失，損害等について一切の責任を負いません。

第七工區 桟橋通り二丁目確定図

S 1/600

高知市　都市計画課

【留意事項】
（１）資料の記載内容は，換地処分時の状況を示したものであり，現況とは必ずしも一致しないことを十分に認識し，参考資料としてのみ利用してください。
（２）測量値は，当該区画整理事業施行時の測量方法によるものです。
（３）高知市は，この資料によって発生した直接又は間接の損失，損害等について一切の責任を負いません。

凡例
- 道路中心
- 地番
- 所有地界
- 町界

第七工区桟橋通り三丁目確定図　S 1/600




高知市　都市計画課

【留意事項】
（１）資料の記載内容は，換地処分時の状況を示したものであり，現況とは必ずしも一致しないことを十分に認識し，参考資料としてのみ利用してください。
（２）測量値は，当該区画整理事業施行時の測量方法によるものです。
（３）高知市は，この資料によって発生した直接又は間接の損失，損害等について一切の責任を負いません。

凡例
道路中心
地番
所有地界
工区界
町界

第七工區 潮新町確定図 S 1/600

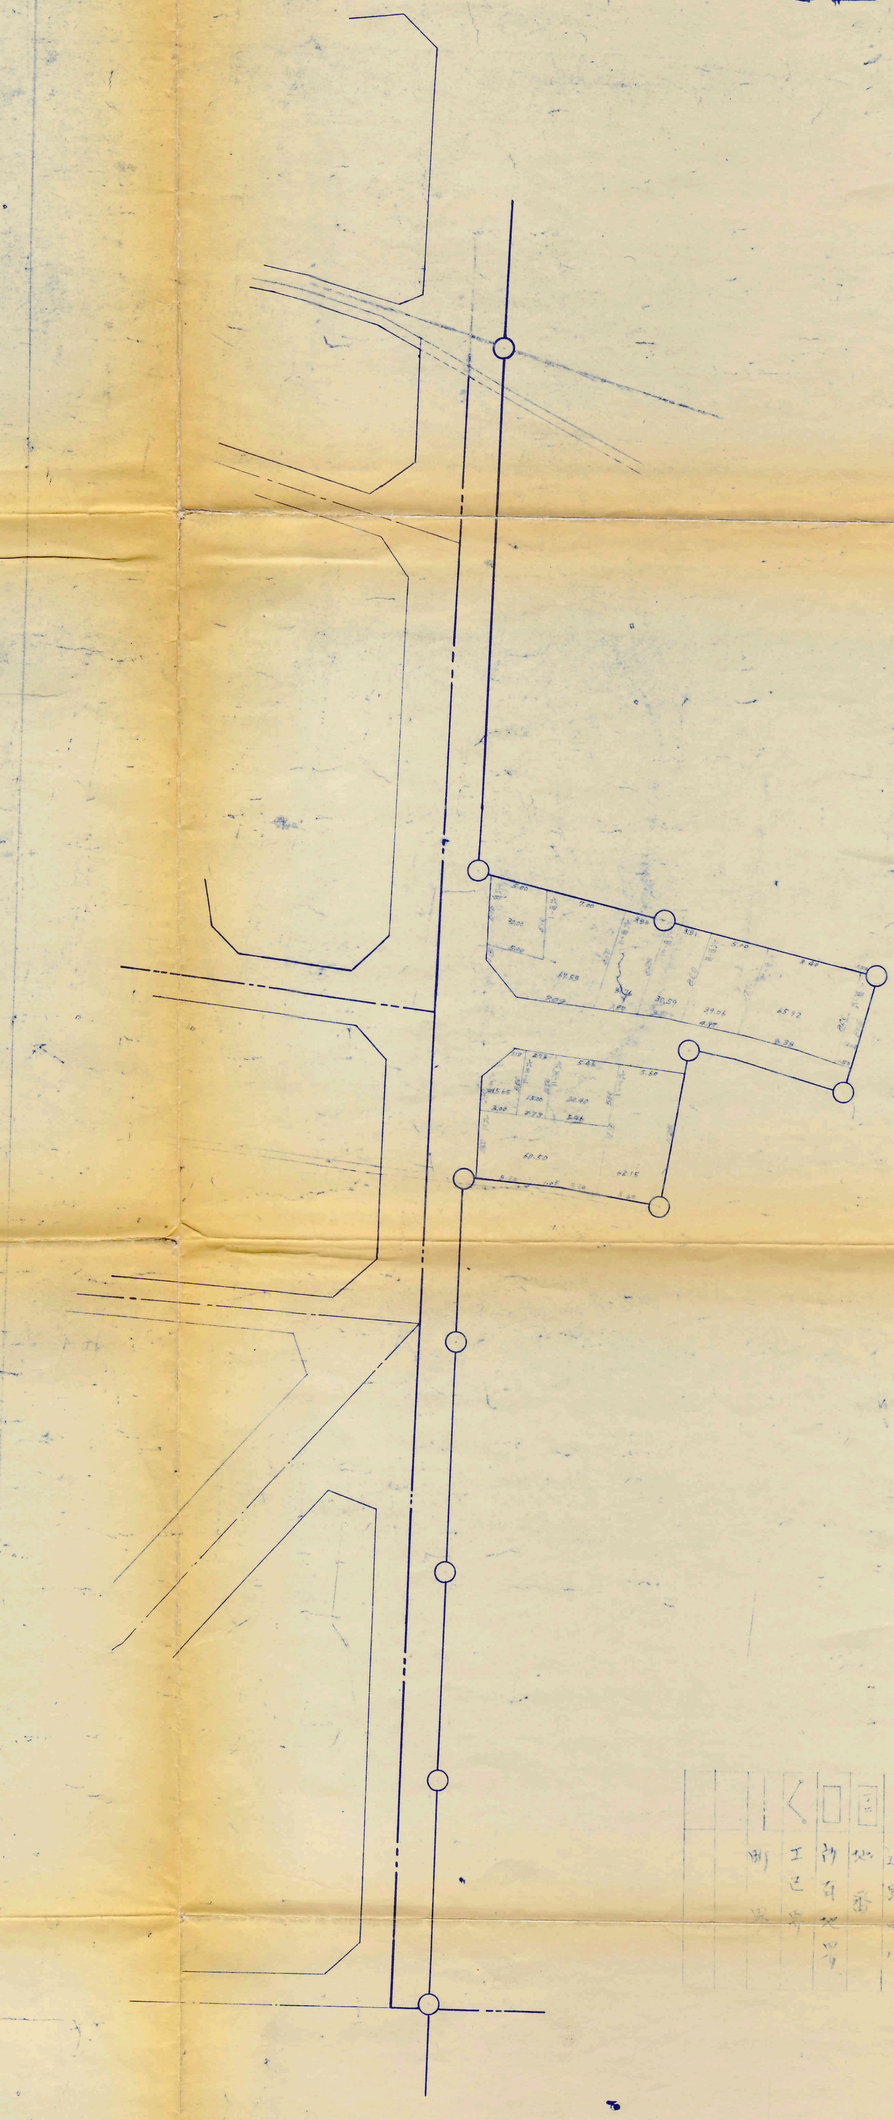

高知市　都市計画課

【留意事項】
（１）資料の記載内容は，換地処分時の状況を示したものであり，現況とは必ずしも一致しないことを十分に認識し，参考資料としてのみ利用してください。
（２）測量値は，当該区画整理事業施行時の測量方法によるものです。
（３）高知市は，この資料によって発生した直接又は間接の損失，損害等について一切の責任を負いません。

第七工区土居所確定図 S 1/600




凡例

- 道路中心
- 地番
- 所有地界
- 工区界
- 町界

高知市　都市計画課

【留意事項】
（1）資料の記載内容は，換地処分時の状況を示したものであり，現況とは必ずしも一致しないことを十分に認識し，参考資料としてのみ利用してください。
（2）測量値は，当該区画整理事業施行時の測量方法によるものです。
（3）高知市は，この資料によって発生した直接又は間接の損失，損害等について一切の責任を負いません。

第七工区 筆山町確定図 S 1/600

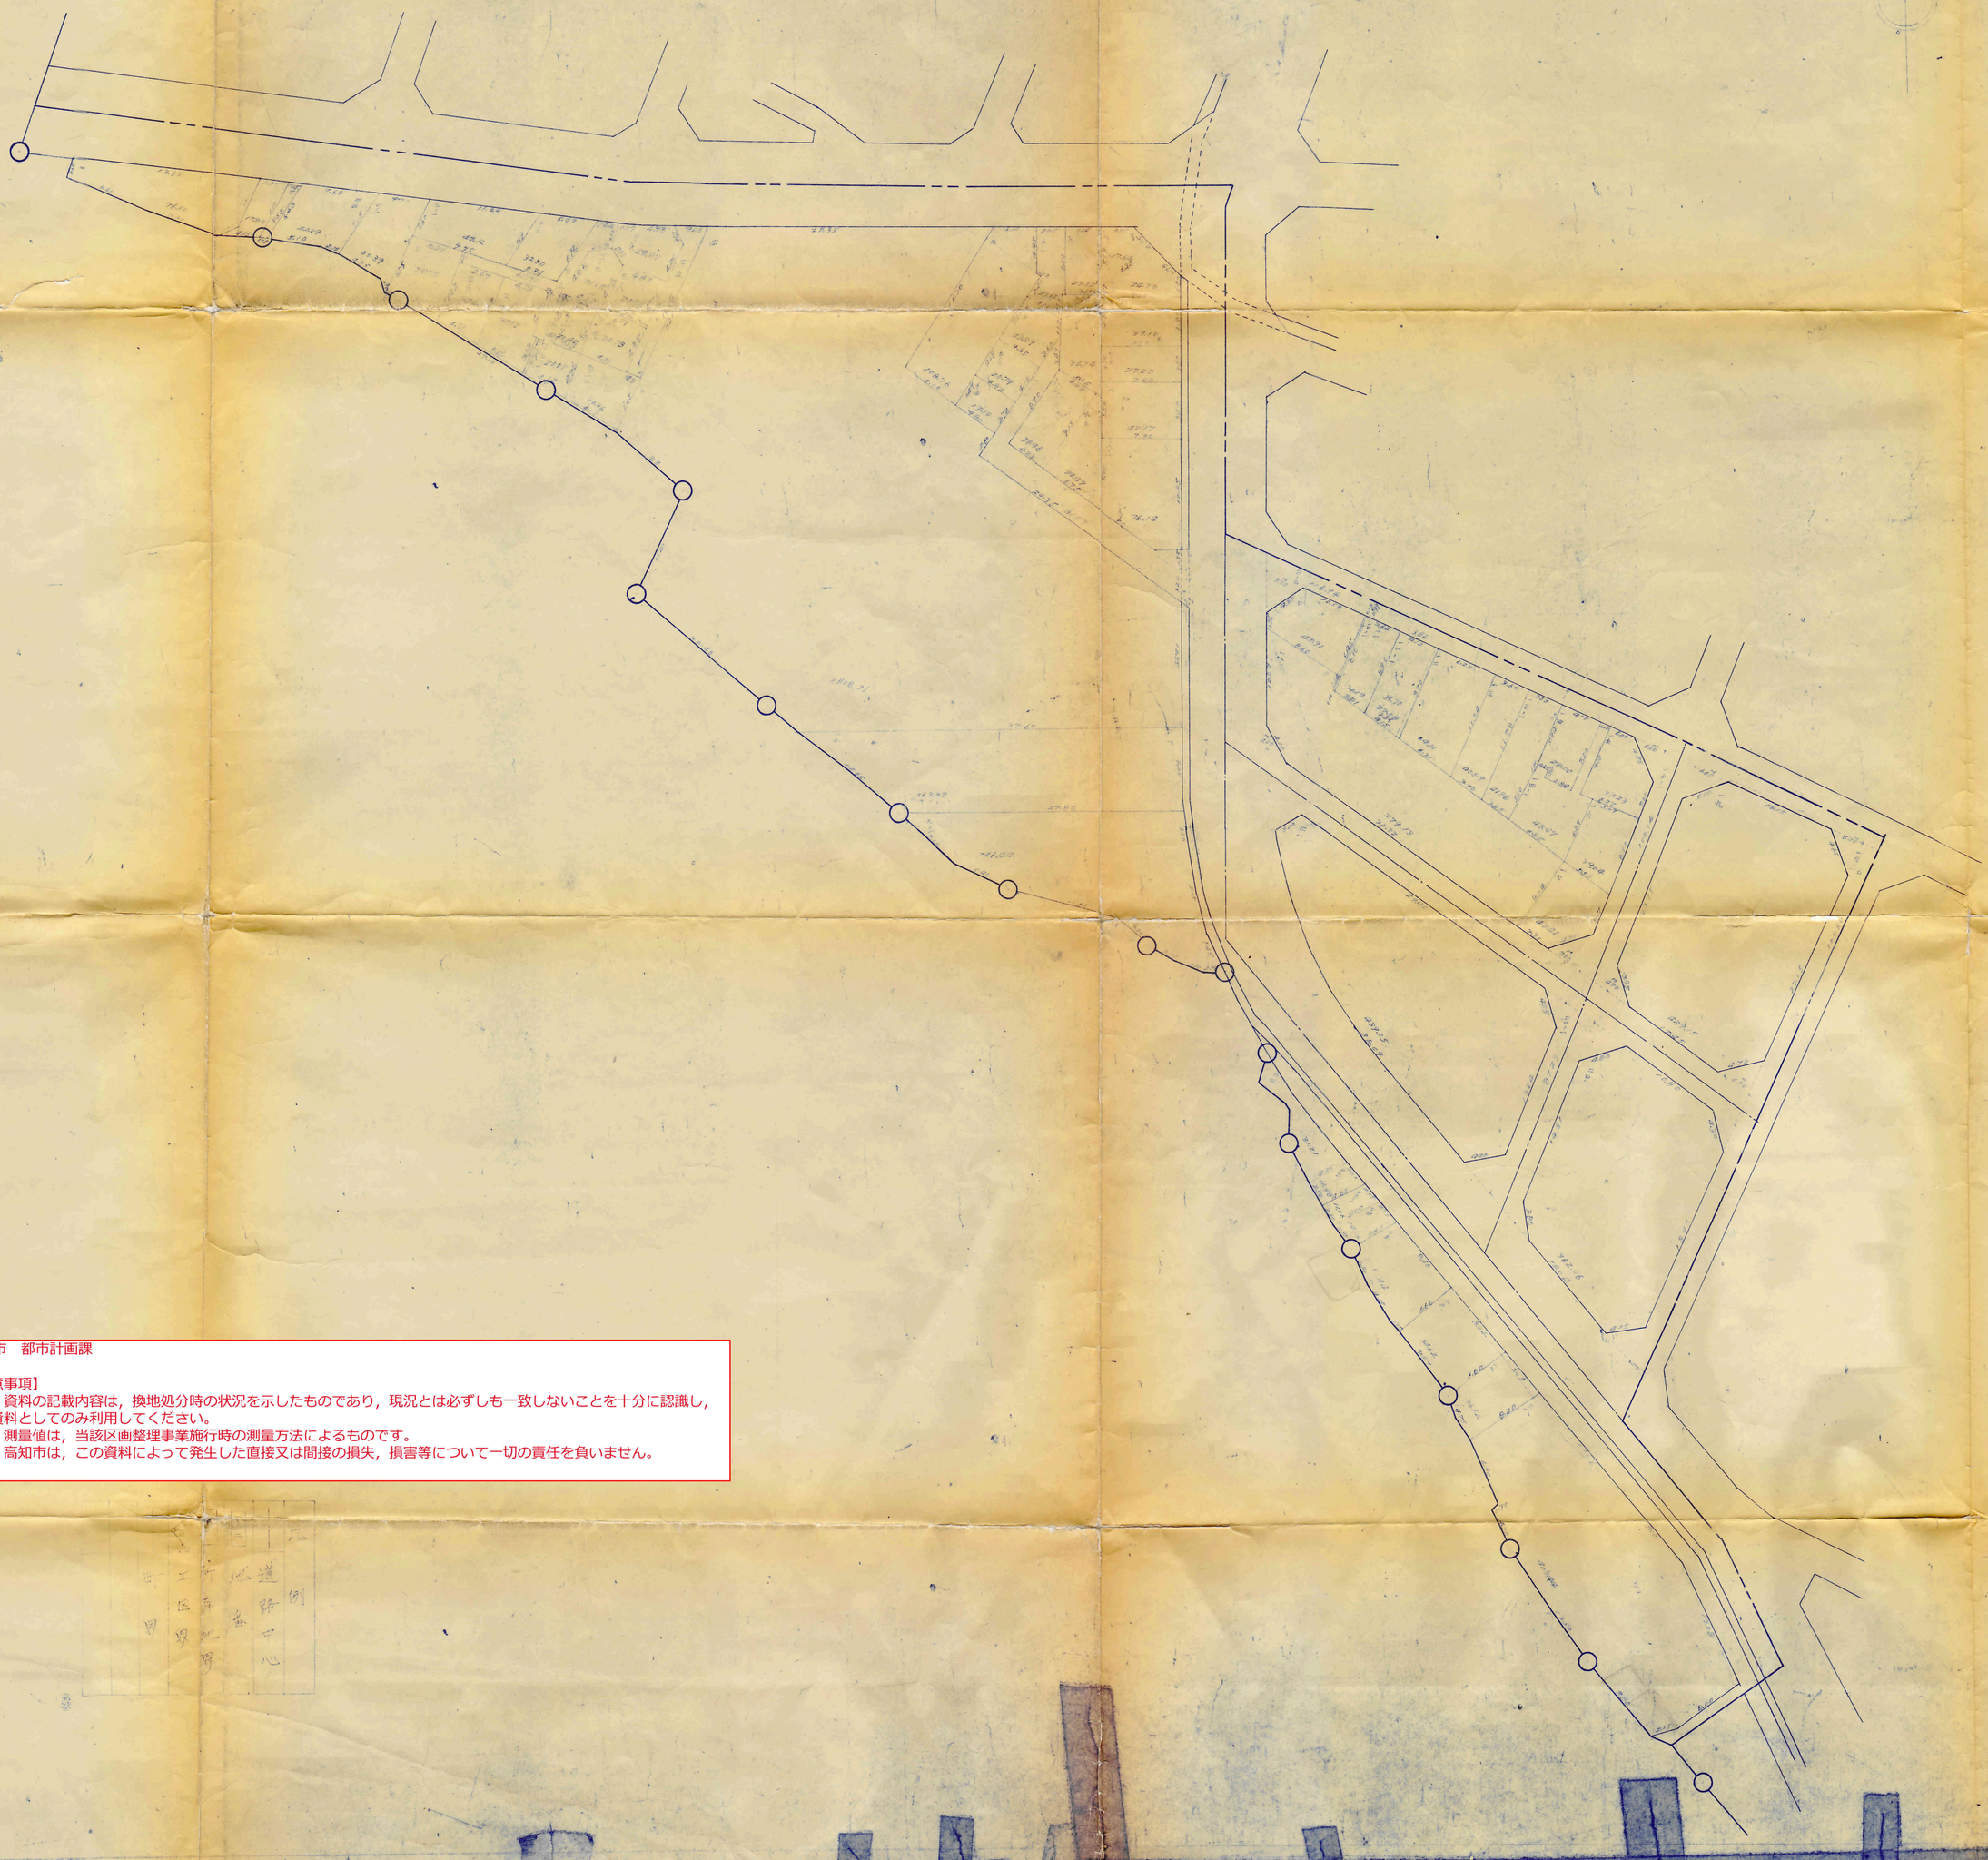

高知市　都市計画課

【留意事項】
（１）資料の記載内容は，換地処分時の状況を示したものであり，現況とは必ずしも一致しないことを十分に認識し，参考資料としてのみ利用してください。
（２）測量値は，当該区画整理事業施行時の測量方法によるものです。
（３）高知市は，この資料によって発生した直接又は間接の損失，損害等について一切の責任を負いません。

第七工区北百石町一丁目確定図 S 1/600

高知市　都市計画課


【留意事項】
（１）資料の記載内容は，換地処分時の状況を示したものであり，現況とは必ずしも一致しないことを十分に認識し，参考資料としてのみ利用してください。
（２）測量値は，当該区画整理事業施行時の測量方法によるものです。
（３）高知市は，この資料によって発生した直接又は間接の損失，損害等について一切の責任を負いません。

凡例
道路中心
地番
所有地界
工区界
町界

第七工区北百石町二丁目確定図 S 1/600

高知市　都市計画課

【留意事項】
（1）資料の記載内容は，換地処分時の状況を示したものであり，現況とは必ずしも一致しないことを十分に認識し，参考資料としてのみ利用してください。
（2）測量値は，当該区画整理事業施行時の測量方法によるものです。
（3）高知市は，この資料によって発生した直接又は間接の損失，損害等について一切の責任を負いません。

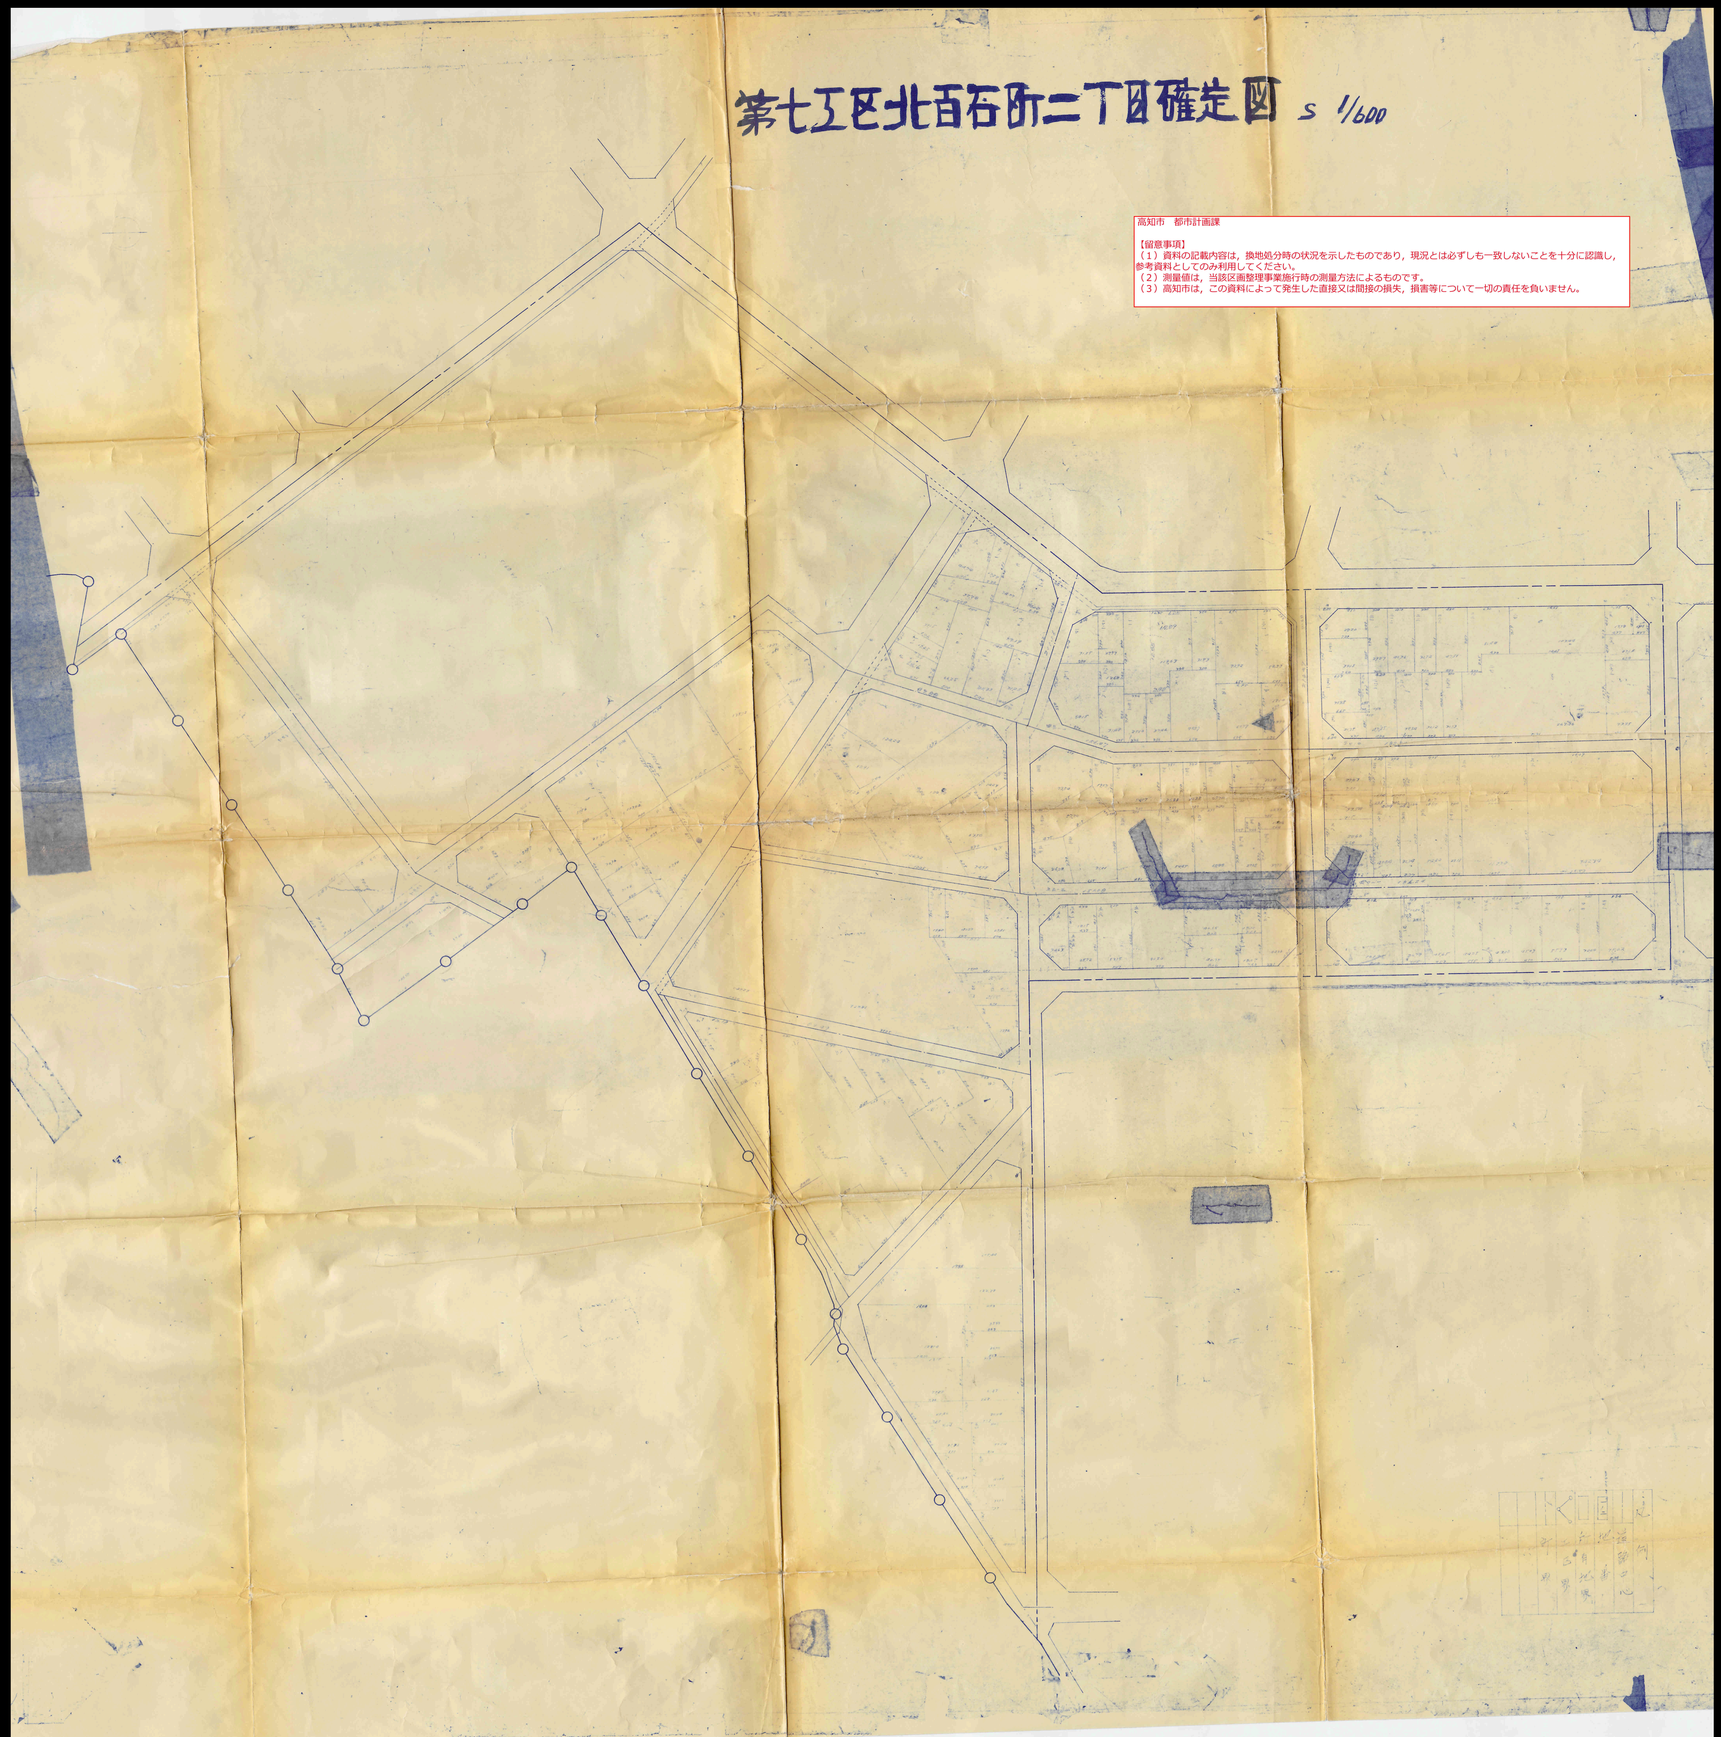

第七工役知所確定図

S 1/600





高知市　都市計画課

【留意事項】
（１）資料の記載内容は，換地処分時の状況を示したものであり，現況とは必ずしも一致しないことを十分に認識し，参考資料としてのみ利用してください。
（２）測量値は，当該区画整理事業施行時の測量方法によるものです。
（３）高知市は，この資料によって発生した直接又は間接の損失，損害等について一切の責任を負いません。

93. 3. 26.