


平面図

S=1:250



標準断面図


S=1:20

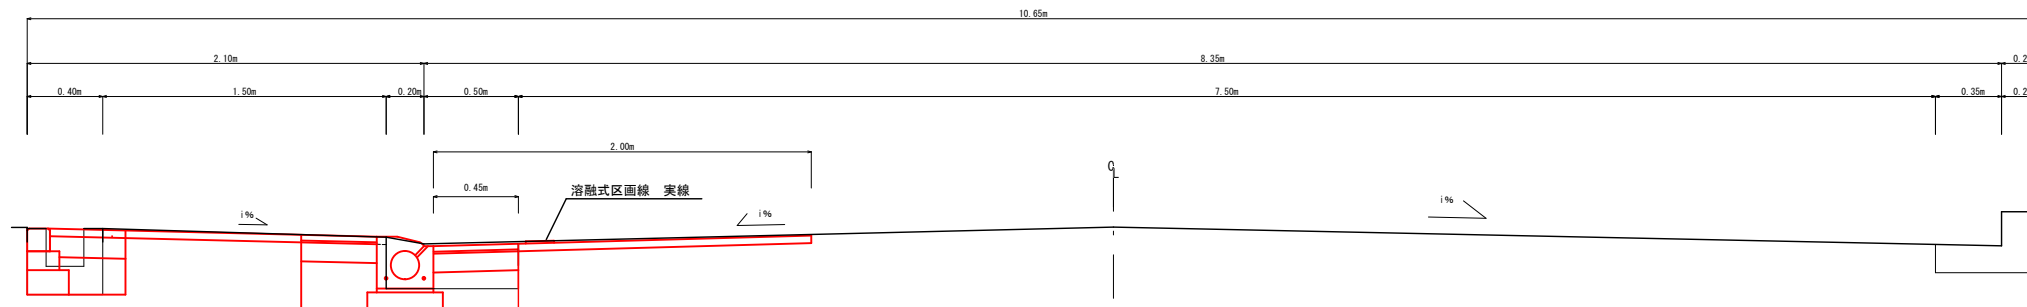

工 事 名	江ノ口235号線バリアフリー整備工事			
種 別	平面図・標準断面図			1/4 枚
事 業 名	課 長	課長補佐	係 長	設 計
令和7年度	R . .			
高知市都市建設部道路維持課				

歩車道境界ブロック展開図

H=1:100
V=1:20

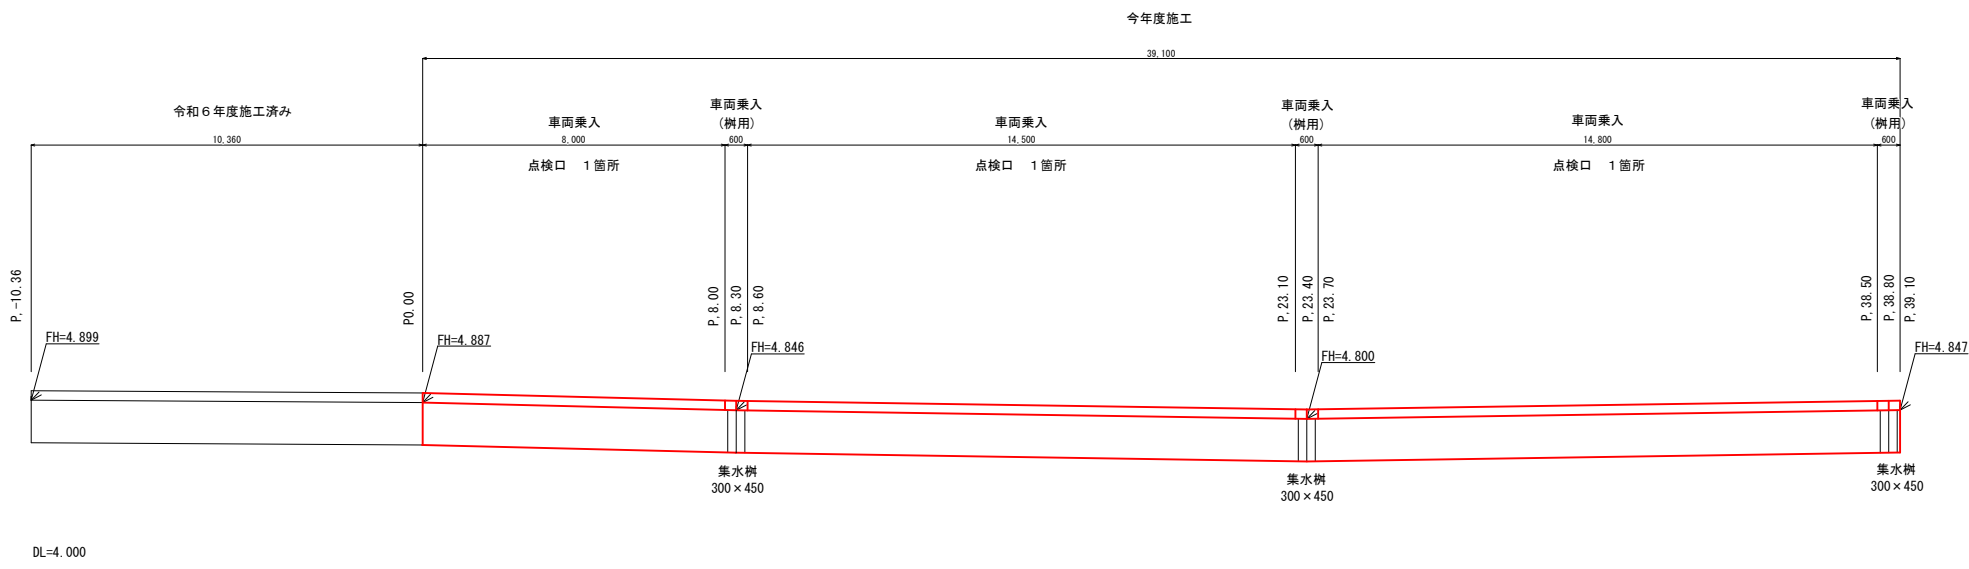


車両乗入 L=8.00+14.50+14.80=37.30m (内点検口0.6×3=1.80m)
車両乗入 (樹用) L=0.60×3=1.80m

工 事 名	江ノ口235号線バリアフリー整備工事				
種 別	歩車道境界ブロック展開図			2/4 枚	
事 業 名		課 長	課長補佐	係 長	設 計
令和7年度	R . .				
高知市都市建設部道路維持課					

構 造 図（参考図）

歩車道境界ブロック（導水ブロック） S=1:10

車両乗入 L=35.50m 点検口L=0.60×3=1.80m

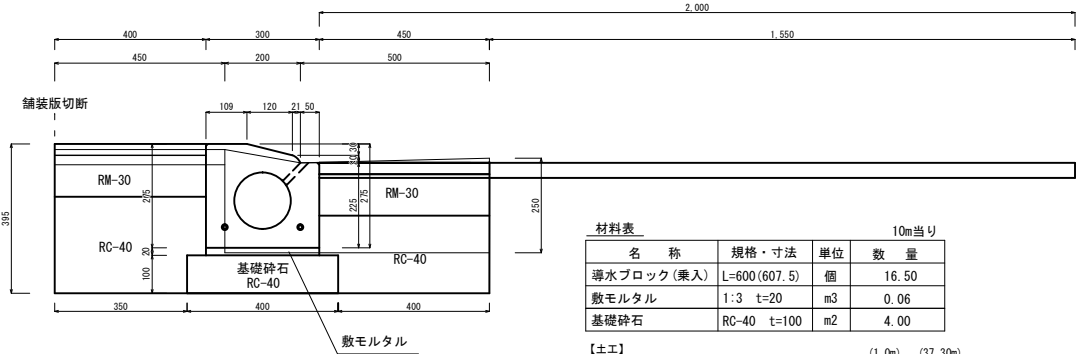


材料表		10m当り	
名 称	規格・寸法	単位	数 量
導水ブロック(乗入)	L=600(607.5)	個	16.50
敷モルタル	1:3 t=20	m ³	0.06
基礎砕石	RC-40 t=100	m ²	4.00

【土工】		(1.0m)		(37.30m)
工種	条件・寸法	単位	数量	数量
舗装板切断	As, t=4cm	m	1.00	37.30
舗装板破砕	As	m ²	別途計上	別途計上
構造物取壊し	無筋	m ³	0.17	6.34
床掘り	土砂	m ³	0.23	8.58
埋戻し	再生砕石 RC-40	m ³	0.18	6.71

【舗装工】		(1.0m)		(37.30m)
工種	条件・寸法	単位	数量	数量
路盤工	t=11cm	m ²	0.85	31.71
表層工(仮舗装)	t=3cm, 歩道	m ²	0.40	14.92
表層工(仮舗装)	t=3cm, 車道	m ²	0.45	16.79

地先境界ブロック S=1:20

L=3.40+0.30=3.70m

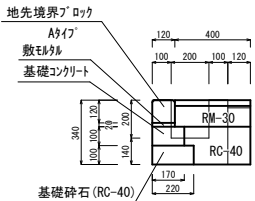


材料表		10m当り	
名 称	規格・寸法	単位	数 量
地先境界ブロック	Aタイプ	個	16.5
敷モルタル	1:3 t=20	m ³	0.02
基礎コンクリート	18-8-25	m ³	0.17
基礎砕石	RC-40 t=100	m ²	2.20

【土工】		(1.0m)		(3.70m)
工種	条件・寸法	単位	数量	数量
舗装板切断	As, t=4cm	m	1.00	3.70
舗装板破砕	As	m ²	別途計上	別途計上
構造物取壊し	無筋	m ³	0.10	0.37
床掘り	土砂	m ³	0.04	0.15
埋戻し	再生砕石 RC-40	m ³	0.07	0.26

【舗装工】		(1.0m)		(3.70m)
工種	条件・寸法	単位	数量	数量
路盤工	t=11cm	m ²	0.40	1.48
表層工(仮舗装)	t=3cm, 歩道	m ²	0.40	1.48

L=2.70+15.5=18.20m

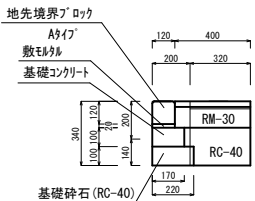

材料表		10m当り	
名 称	規格・寸法	単位	数 量
地先境界ブロック	Aタイプ	個	16.5
敷モルタル	1:3 t=20	m ³	0.02
基礎コンクリート	18-8-25	m ³	0.17
基礎砕石	RC-40 t=100	m ²	2.20

【土工】		(1.0m)		(18.20m)
工種	条件・寸法	単位	数量	数量
舗装板切断	As, t=4cm	m	1.00	18.20
舗装板破砕	As	m ²	別途計上	別途計上
構造物取壊し	無筋	m ³	0.07	1.27
床掘り	土砂	m ³	0.10	1.82
埋戻し	再生砕石 RC-40	m ³	0.07	1.27

【舗装工】		(1.0m)		(18.20m)
工種	条件・寸法	単位	数量	数量
路盤工	t=11cm	m ²	0.40	7.28
表層工(仮舗装)	t=3cm, 歩道	m ²	0.40	7.28


集水樹 S=1:20

N=3基

(平面図)

(側面図)

(正面図)

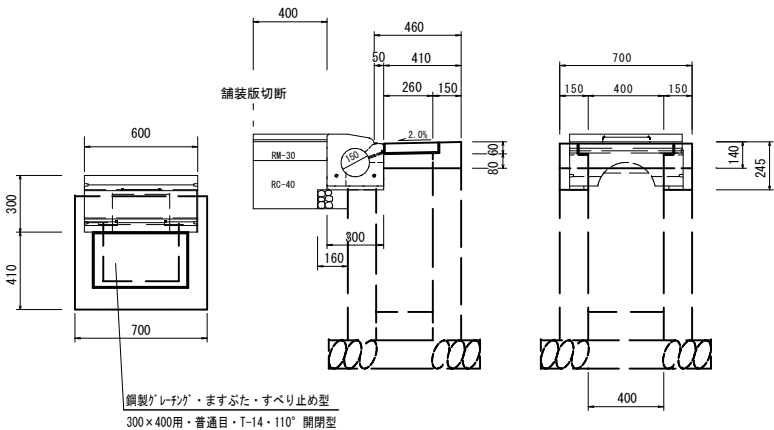

材料表		10m当り	
名 称	規格・寸法	単位	数 量
集水樹部ブロック	乗入 L=600	個	16.50
敷モルタル	1:3 t=20	m ³	0.06
基礎砕石	RC-40 t=100	m ²	1.60

【土工】		(1基)	
工種	条件・寸法	単位	数量
舗装板切断	As, t=4cm	m	0.60
舗装板破砕	As	m ²	別途計上
構造物取壊し	無筋	m ³	0.06
床掘り	土砂	m ³	0.08
埋戻し	再生砕石 RC-40	m ³	0.05

【路側工】		(1基)	
工種	条件・寸法	単位	数量
コンクリート	18-8-25	m ³	0.03
型枠	小型構造物	m ²	0.30
蓋版	110° 開閉式	枚	1.00

【舗装工】		(1基)	
工種	条件・寸法	単位	数量
路盤工	t=11cm	m ²	0.24
表層工(仮舗装)	t=3cm, 歩道	m ²	0.24


工 事 名	江ノロ235号線バリアフリー整備工事			
種 別	構造図	3/4 枚		
事 業 名	課 長	課 長 補 佐	係 長	設 計
令和7年度	R . .			
高知市都市建設部道路維持課				

舗装展開図

S=1:100

舗装剥ぎ取り

--- 舗装版切断

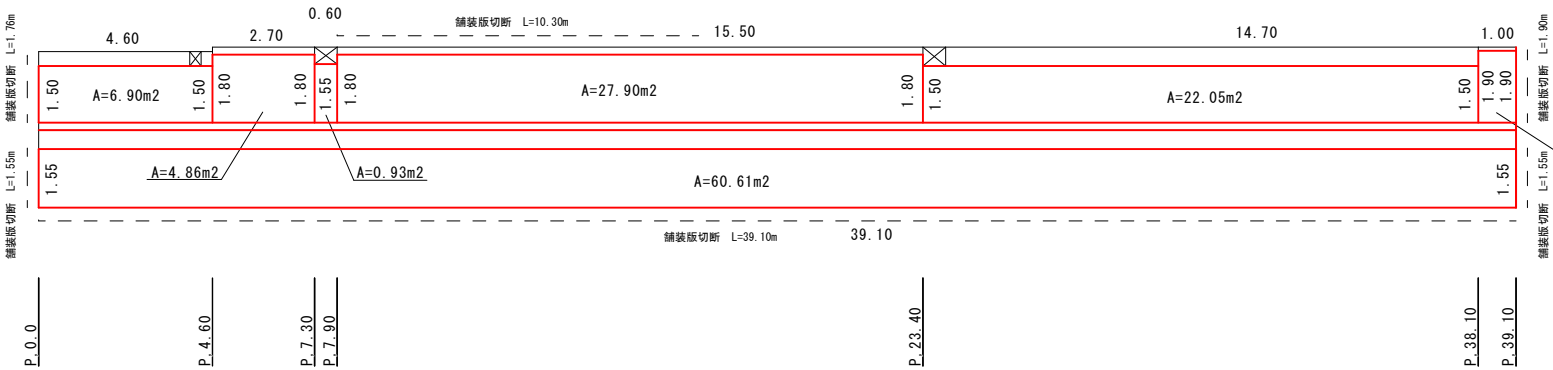


舗装版切断

歩道部 t=4cm L=1.76+10.30+1.90=13.96m
車道部 t=5cm L=1.55+39.10+1.55=42.20m

舗装版剥ぎ取り

歩道部 t=4cm A=6.90+4.86+0.93+27.90+22.05+1.90=64.54m²
車道部 t=5cm A=60.61m²


舗装打換え

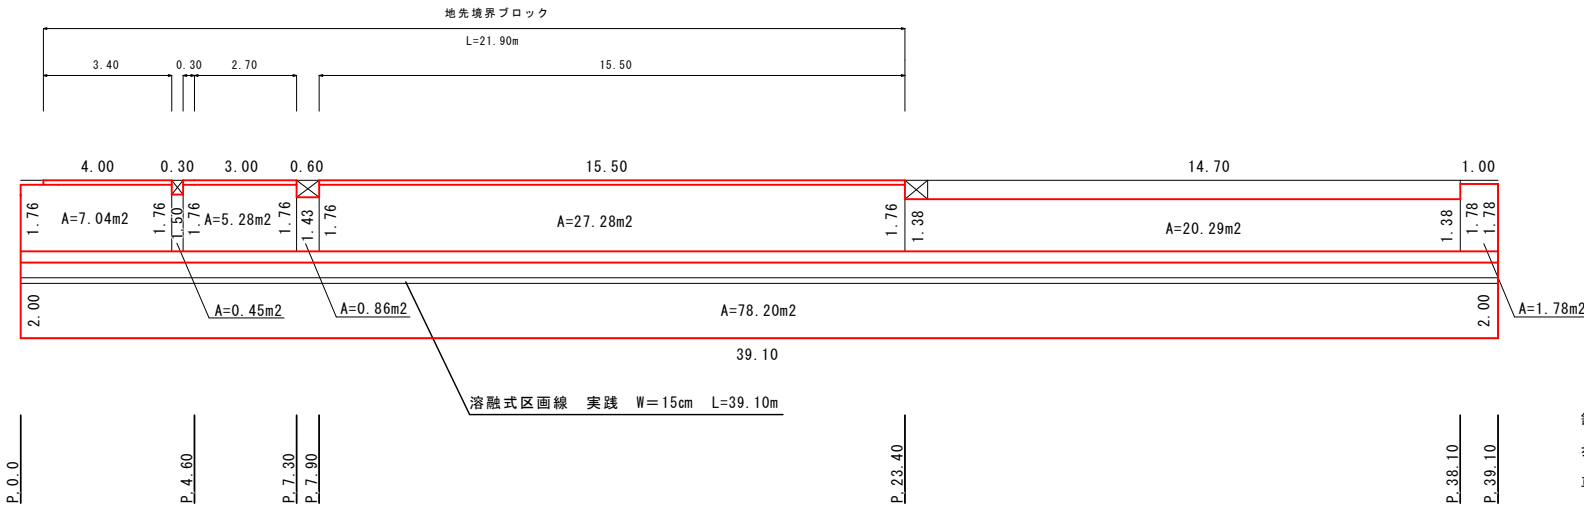

舗装打換え

歩道部 t=4cm A=7.04+0.45+5.28+0.86+27.28+20.29+1.78=62.98m²
車道部 t=5cm A=78.20m²

舗装構成

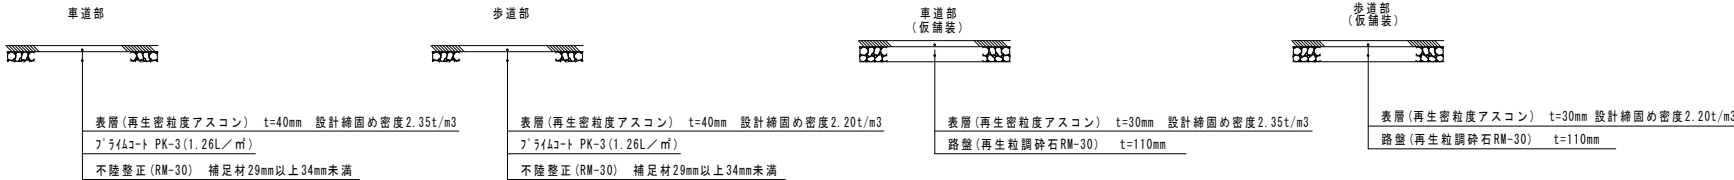

工 事 名	江ノ口235号線バリアフリー整備工事				
種 別	舗装展開図、舗装構成			4/4 枚	
事 業 名		課 長	課長補佐	係 長	設 計
令和7年度	R . . .				
高知市都市建設部道路維持課					