





1 階 平 面 詳 細 図 1/50

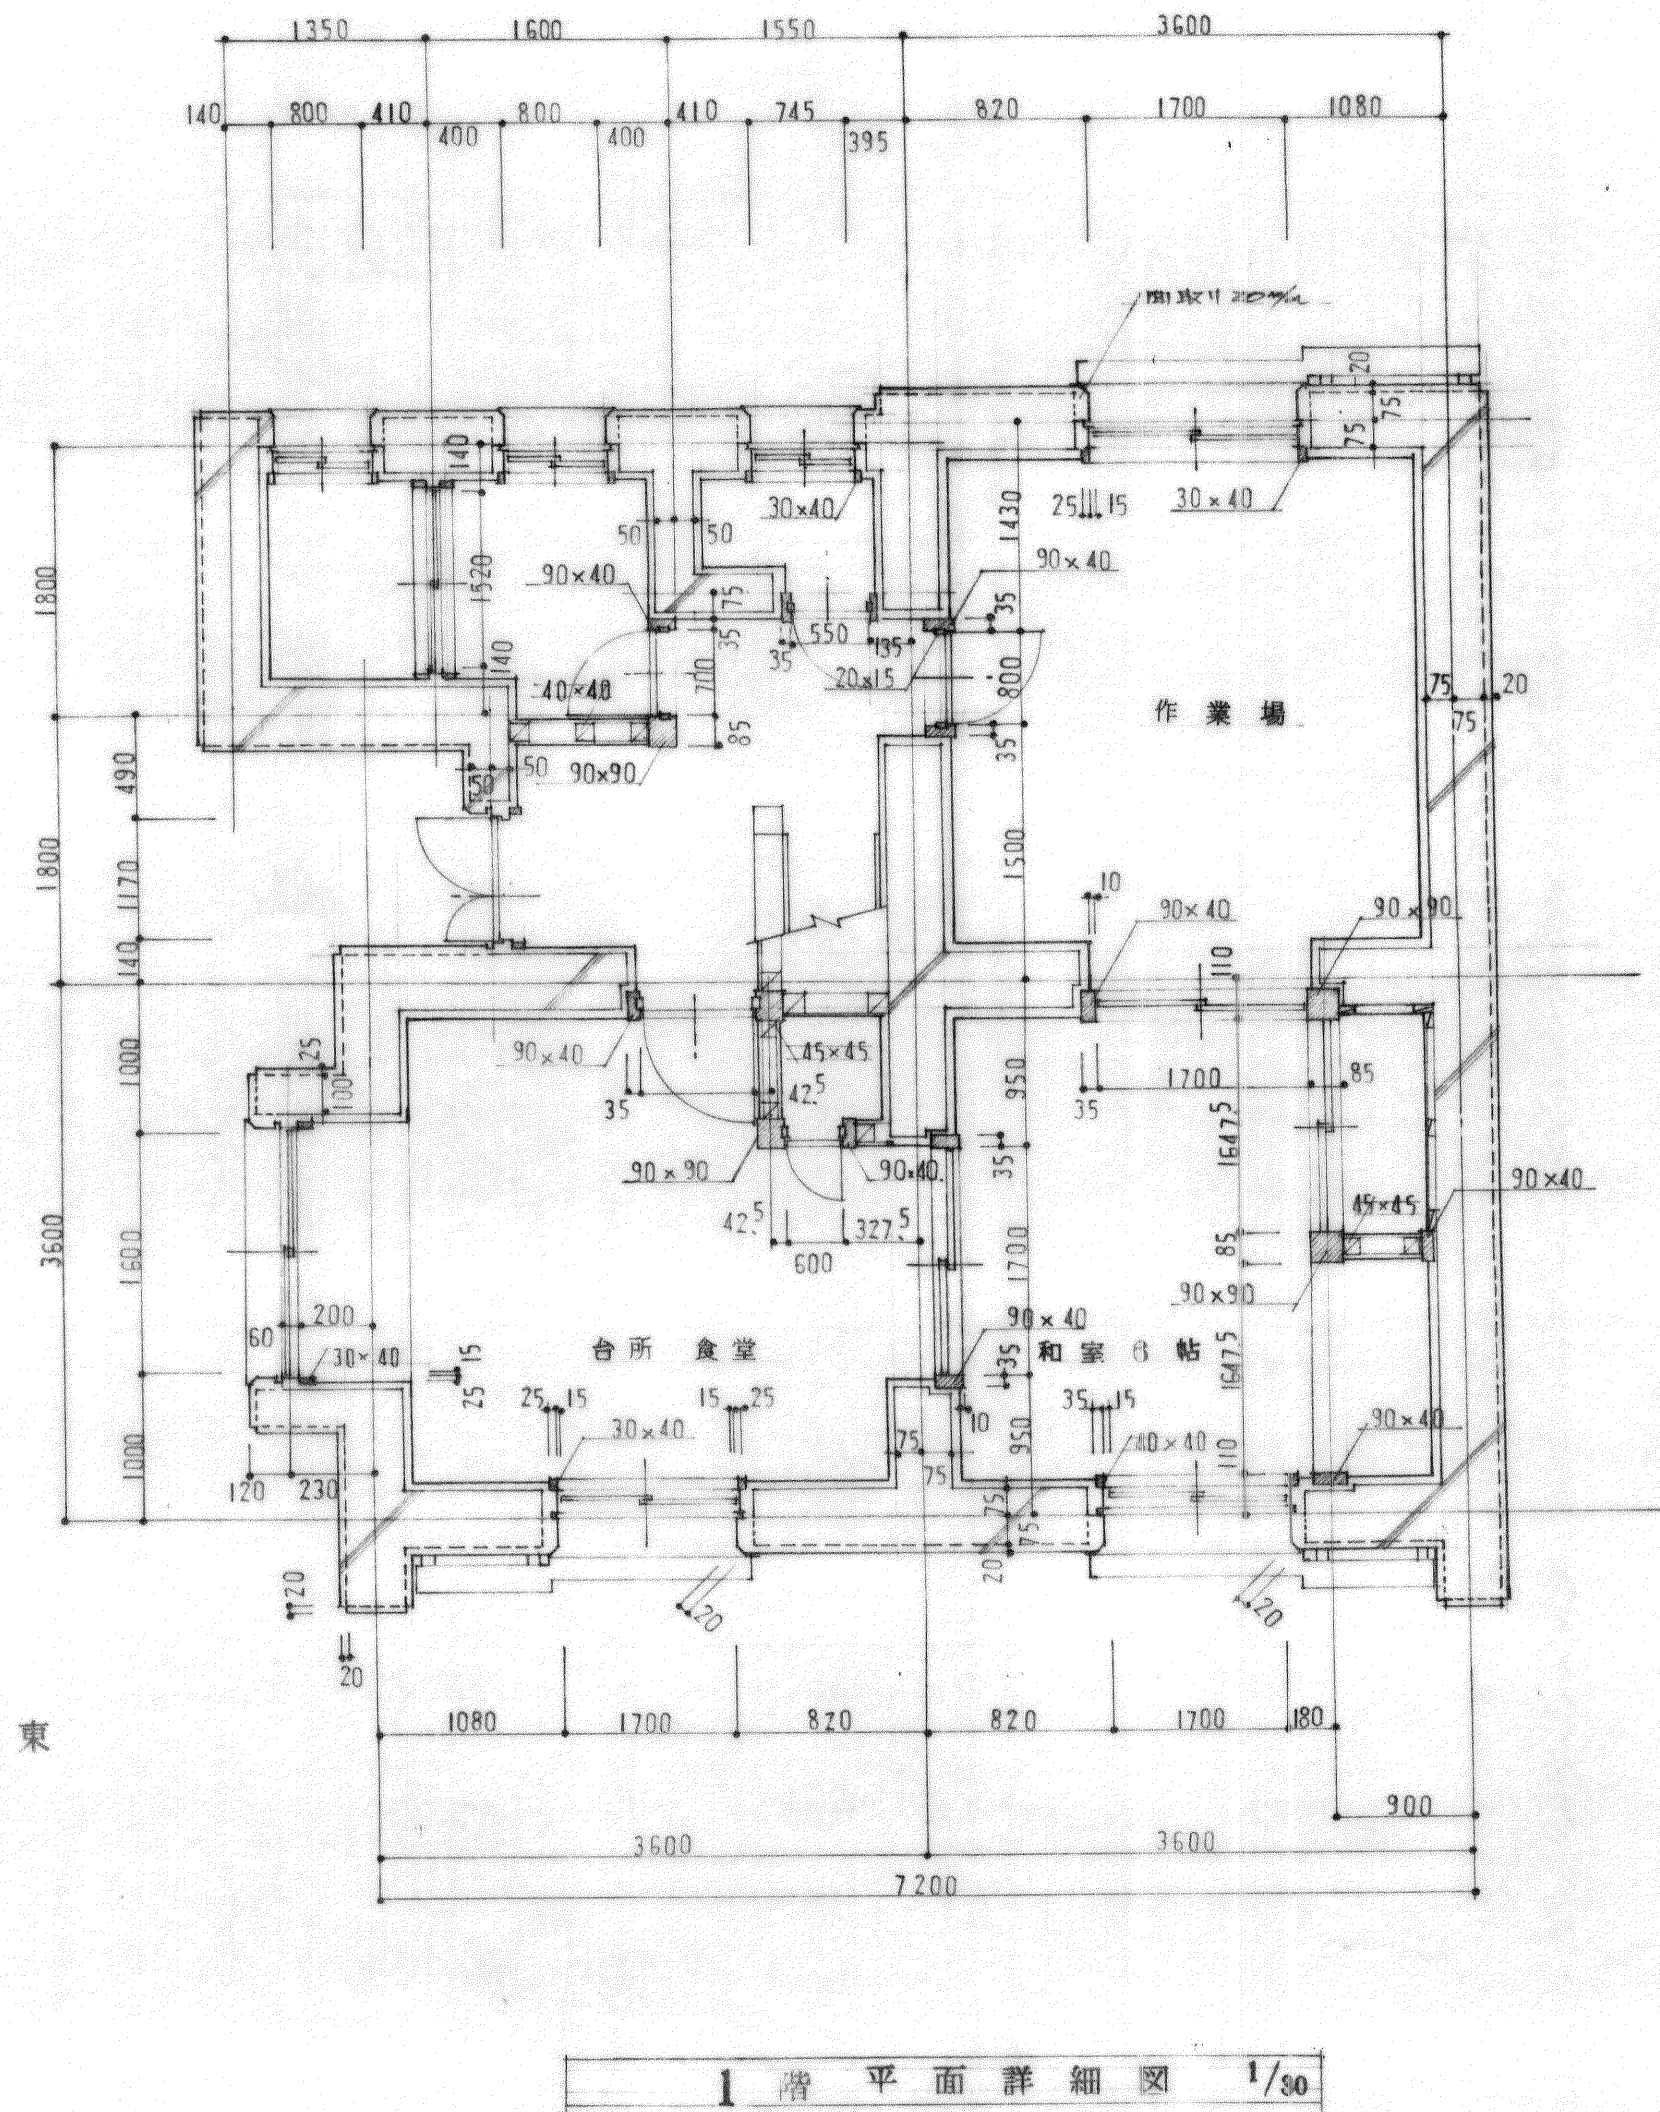

1階 平面詳細図 1/30

設計	年月日	高知市本町5丁目2番13号 TEL(代)(25)-3300	検	担	株式会社 西川設計 登録 72	工事名	図面名称	縮尺	図面番号
訂正	年月日	一般建築士登録 45637 西川 貞雄	収	当		高知市松田地区 改良住宅新築工事	1階 平面詳細図	1/60・1/30	A-16

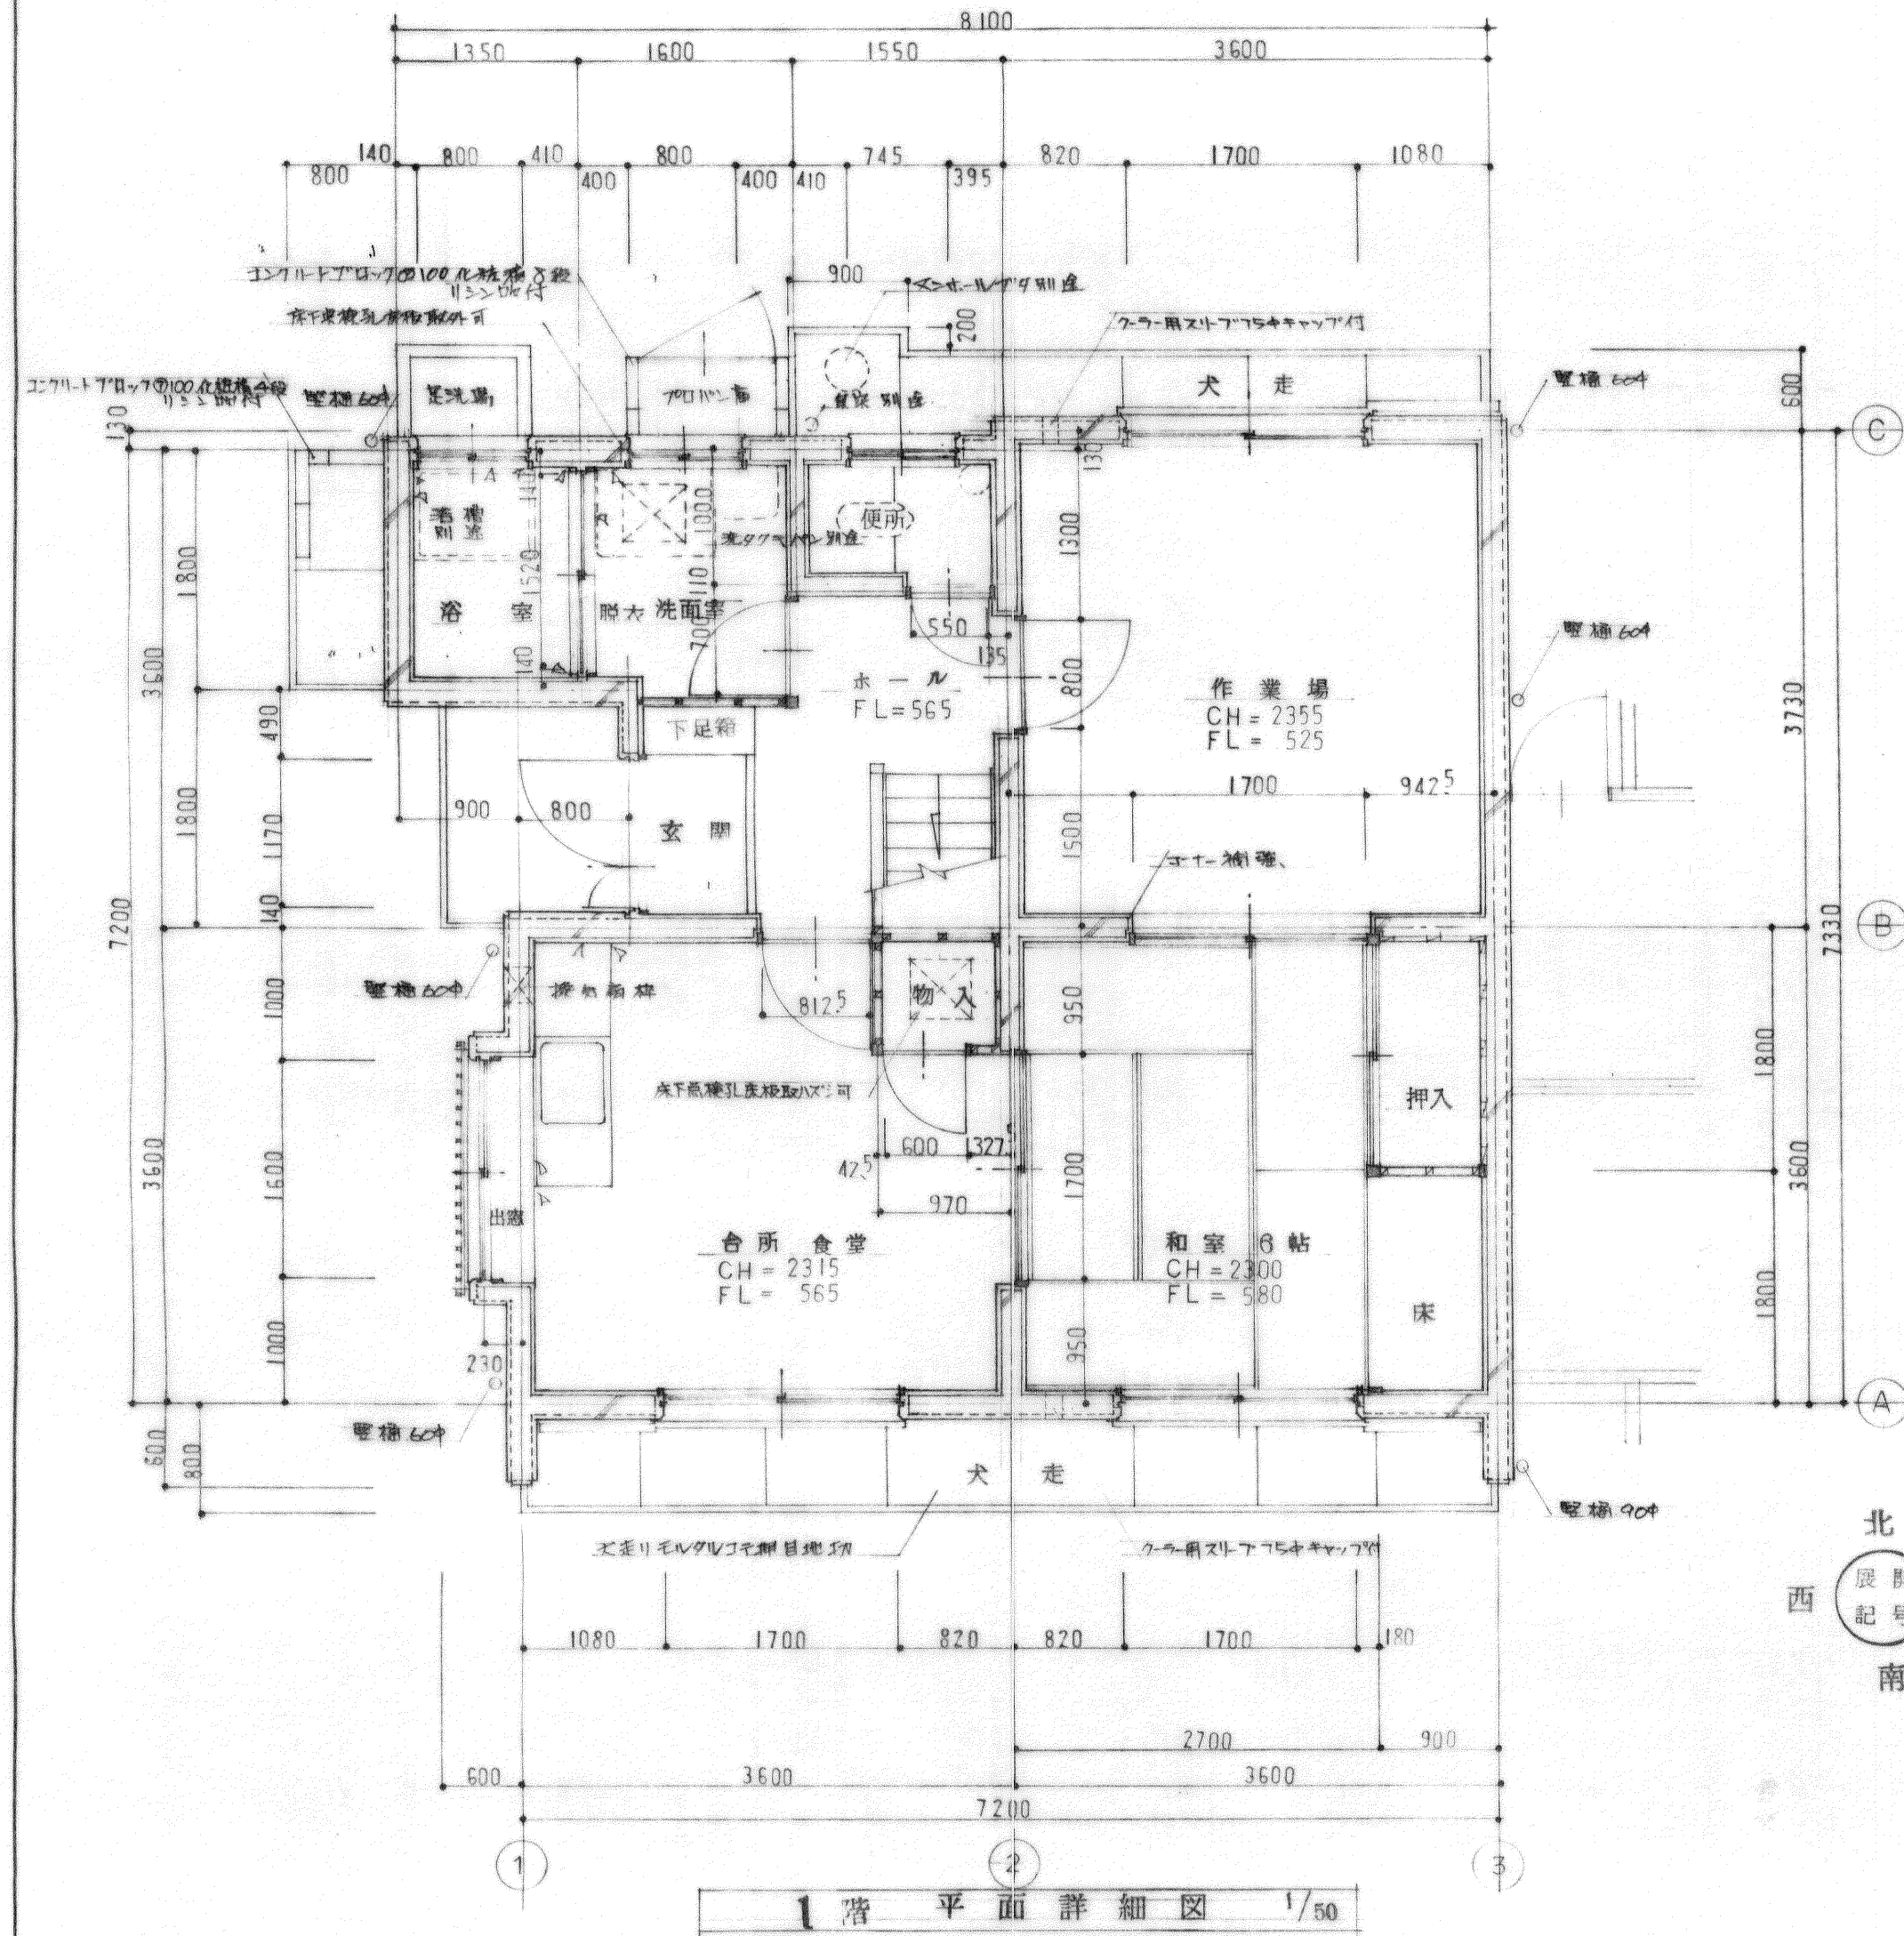


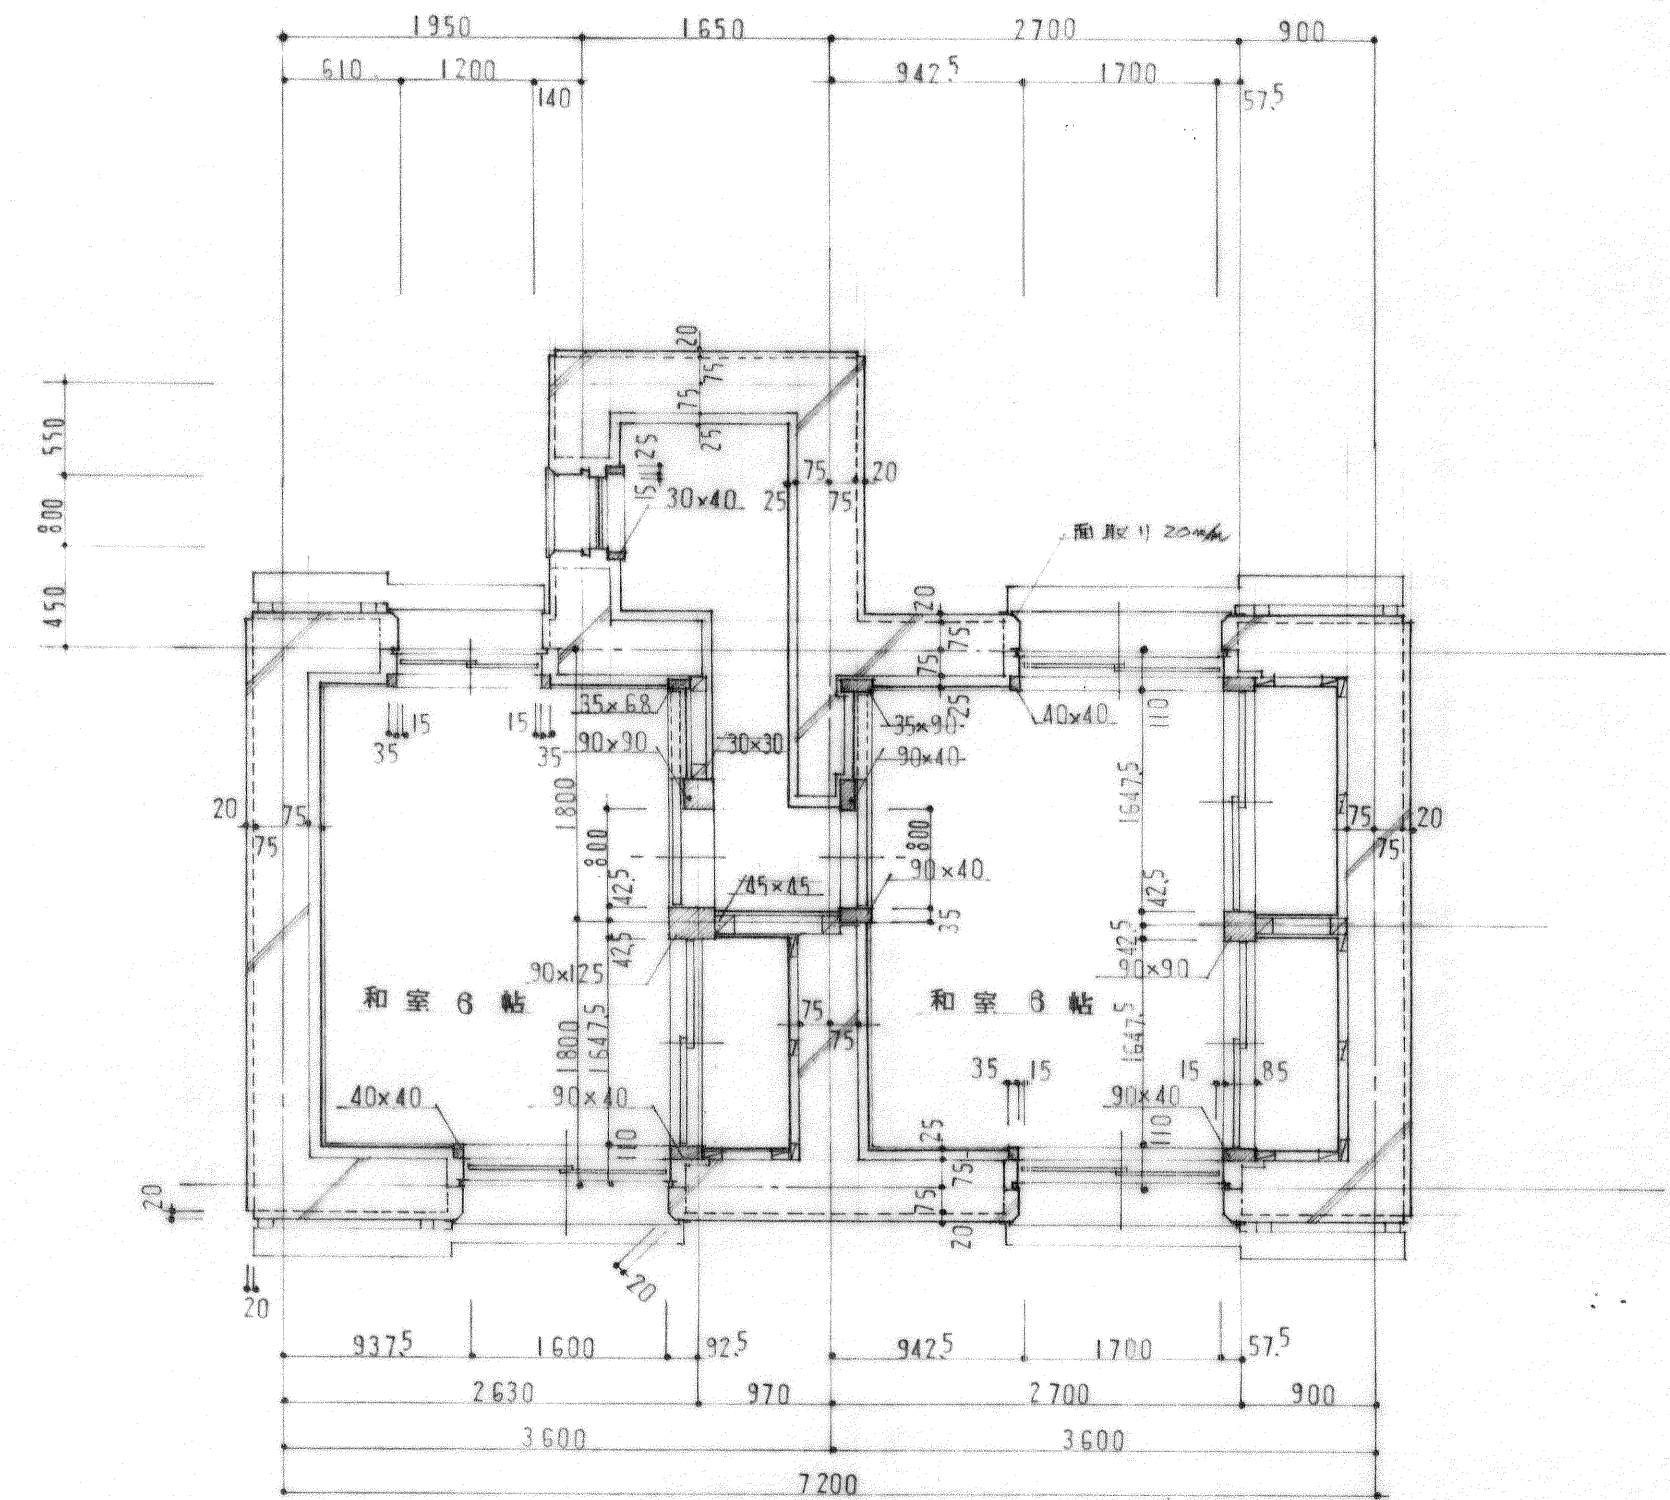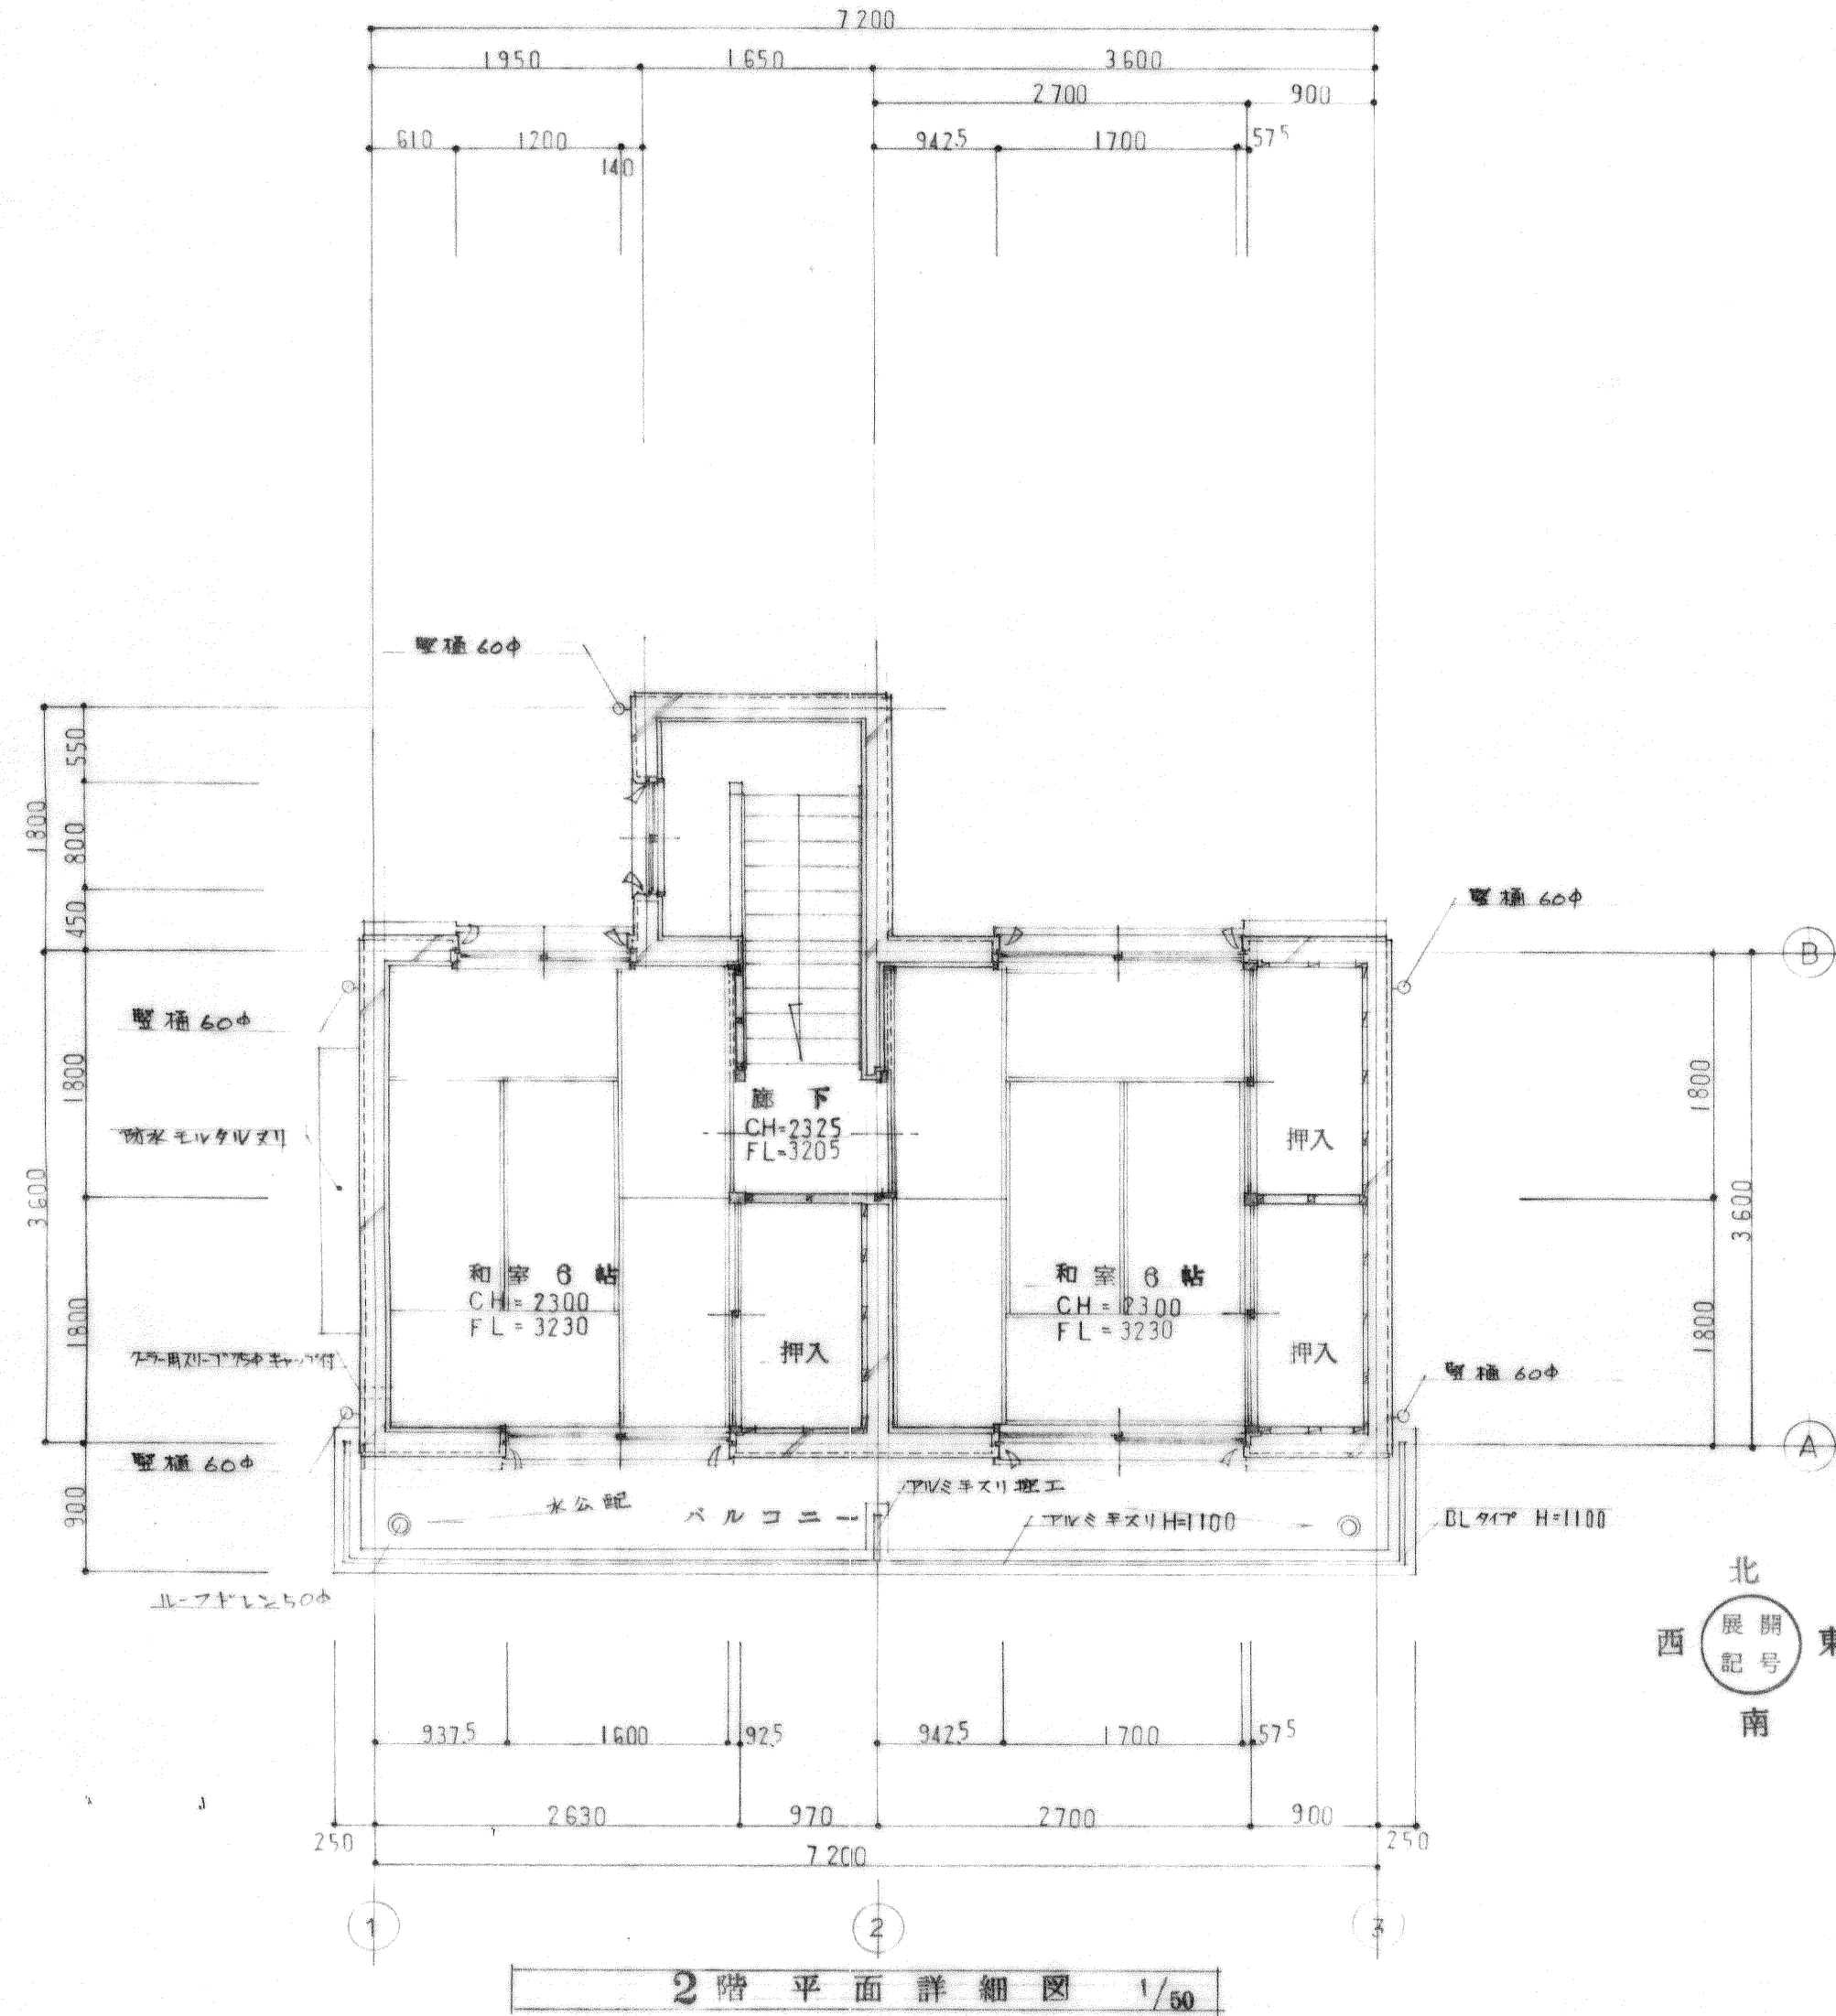


2階平面詳細図 1/30

2階平面詳細図 1/50


A・B タイプ

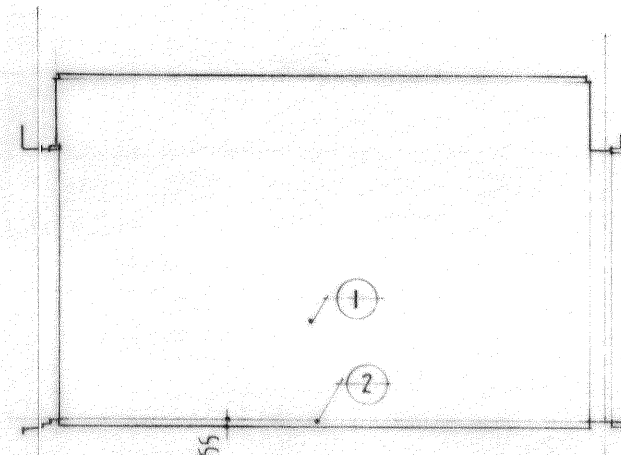

作 業 場 北

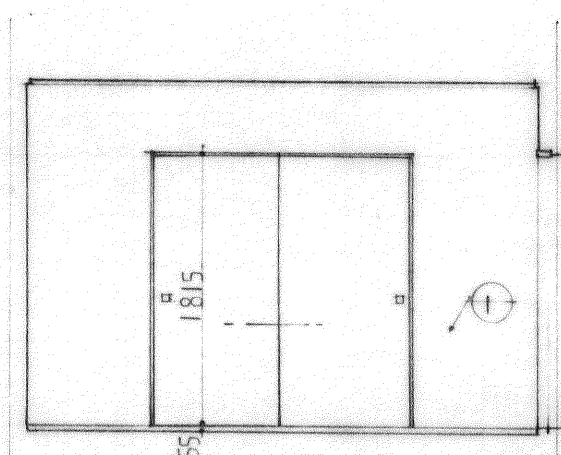


座

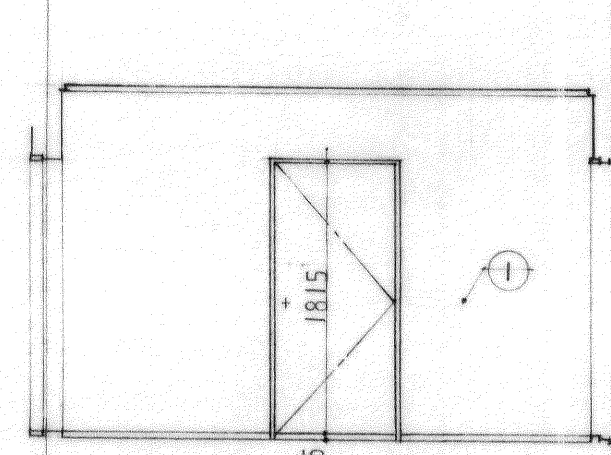


西


1	JPB12 GL クロス張
2	市本 糊 25x60
3	JPB12 クロス張
4	付サモイ 糊 30x40
5	エビタタキVP
6	JPB12 GL シュラク版付
7	100 番 サタ - タイIV
8	市本 糊 25x70
9	JPB12 シュラク版付

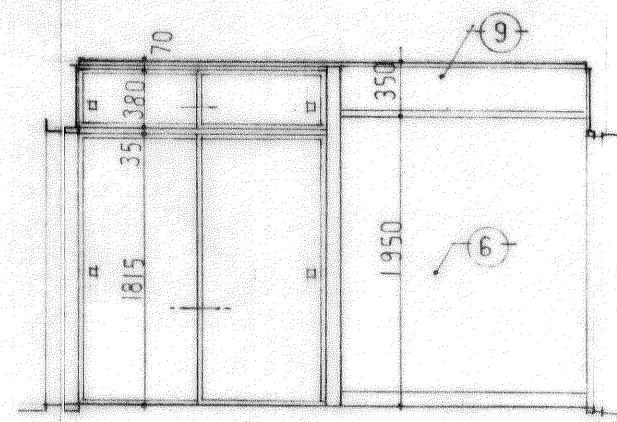


和室 6 帖 北

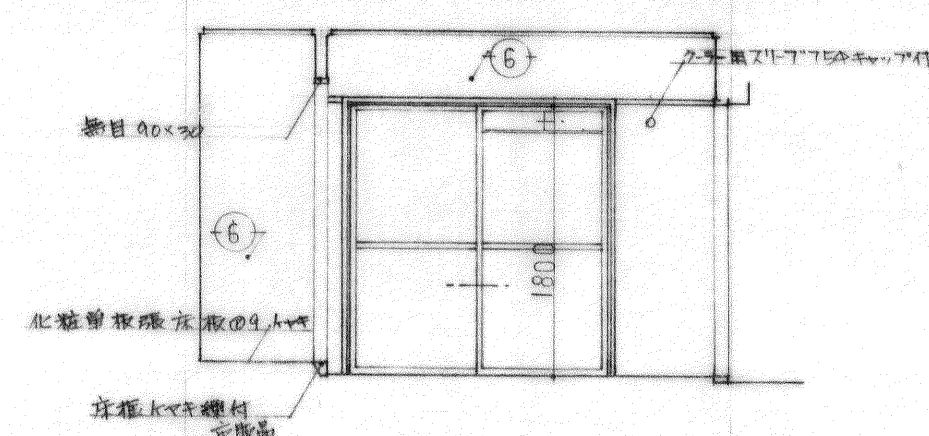


南

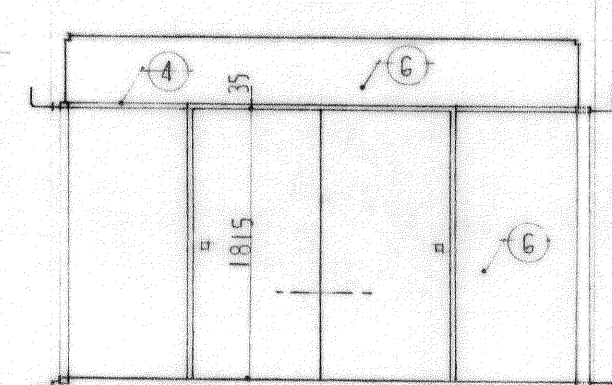


四

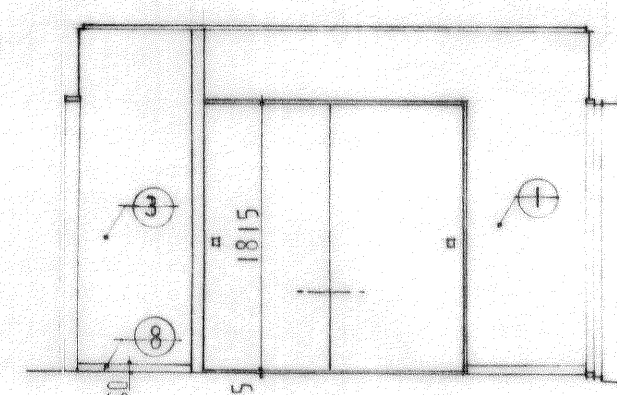


台所 食堂 北

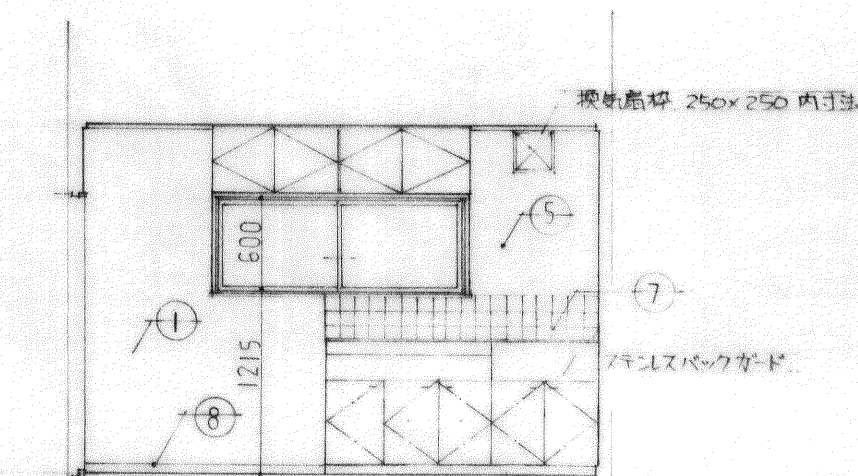


南 堂 食 所 台

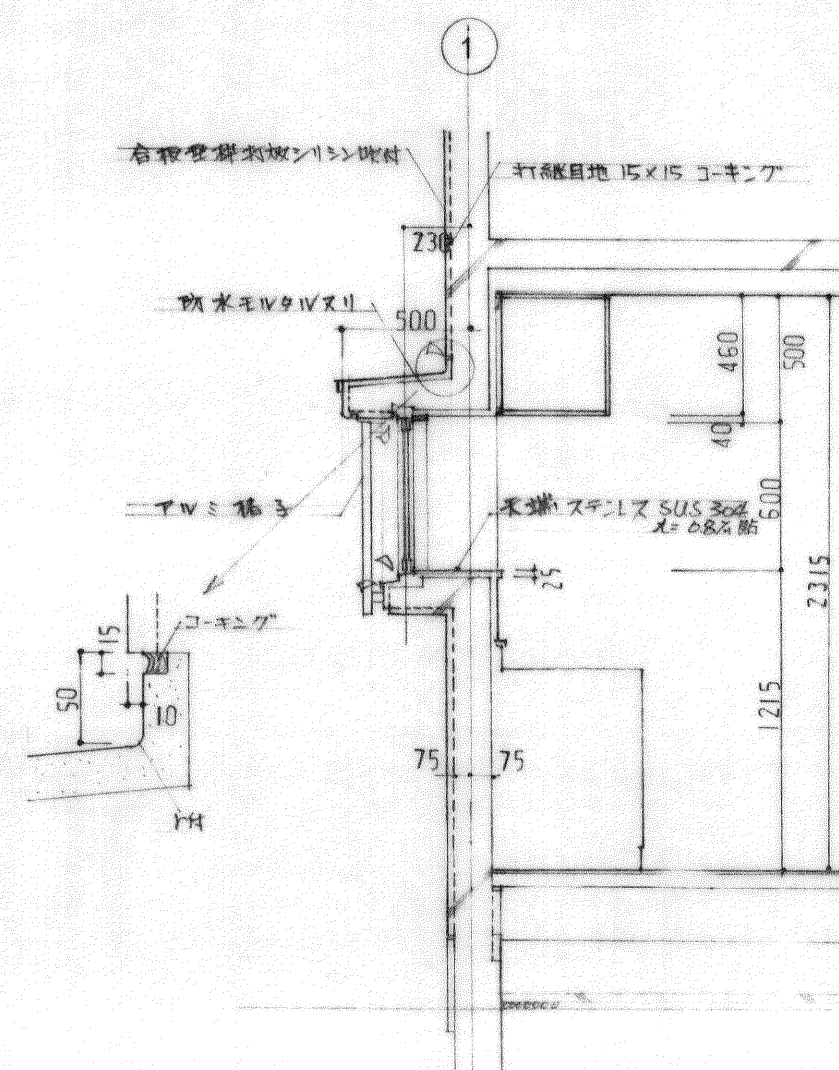

出窓 詳細図 1/30

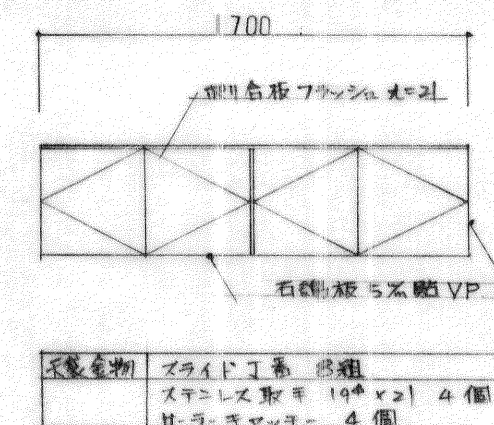

天袋詳細図 1/30

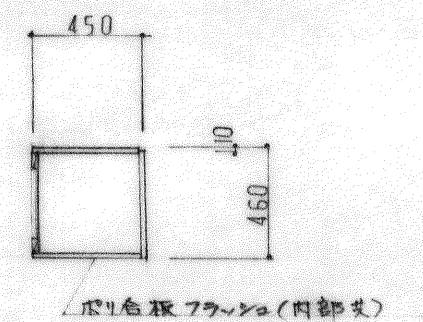





換氣隔枠 詳細図 1/50

設計	年月日	高知市本町5丁目2番13号 TEL(代)(25)-3300	検		担		工事名	図面名称	縮尺	図面番号
訂正	年月日	一般建築士登録 45637 西川 貞雄	収		当		高知市松田地区 改良住宅新築工事	作業場和室6帖 台所 食堂 展開図	1/50 1/30	A-19




内部仕上表

[illegible]

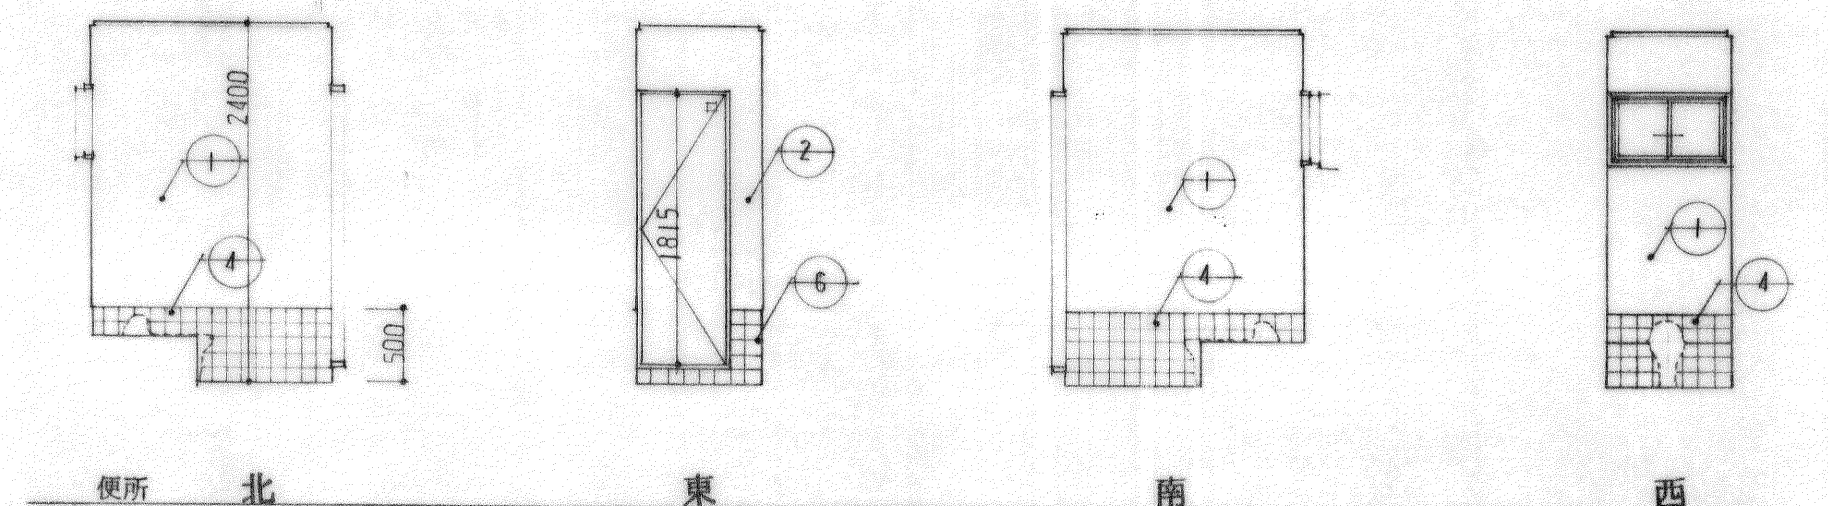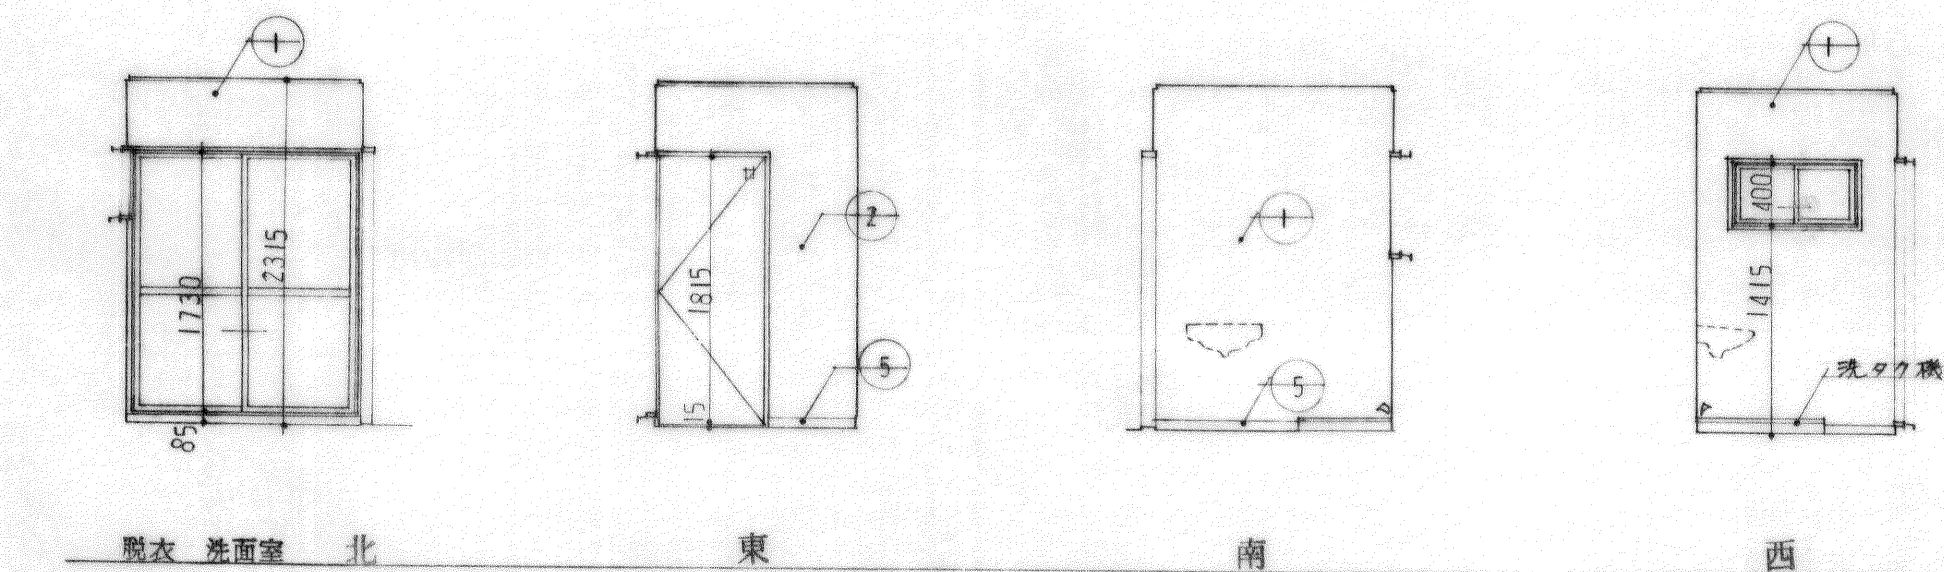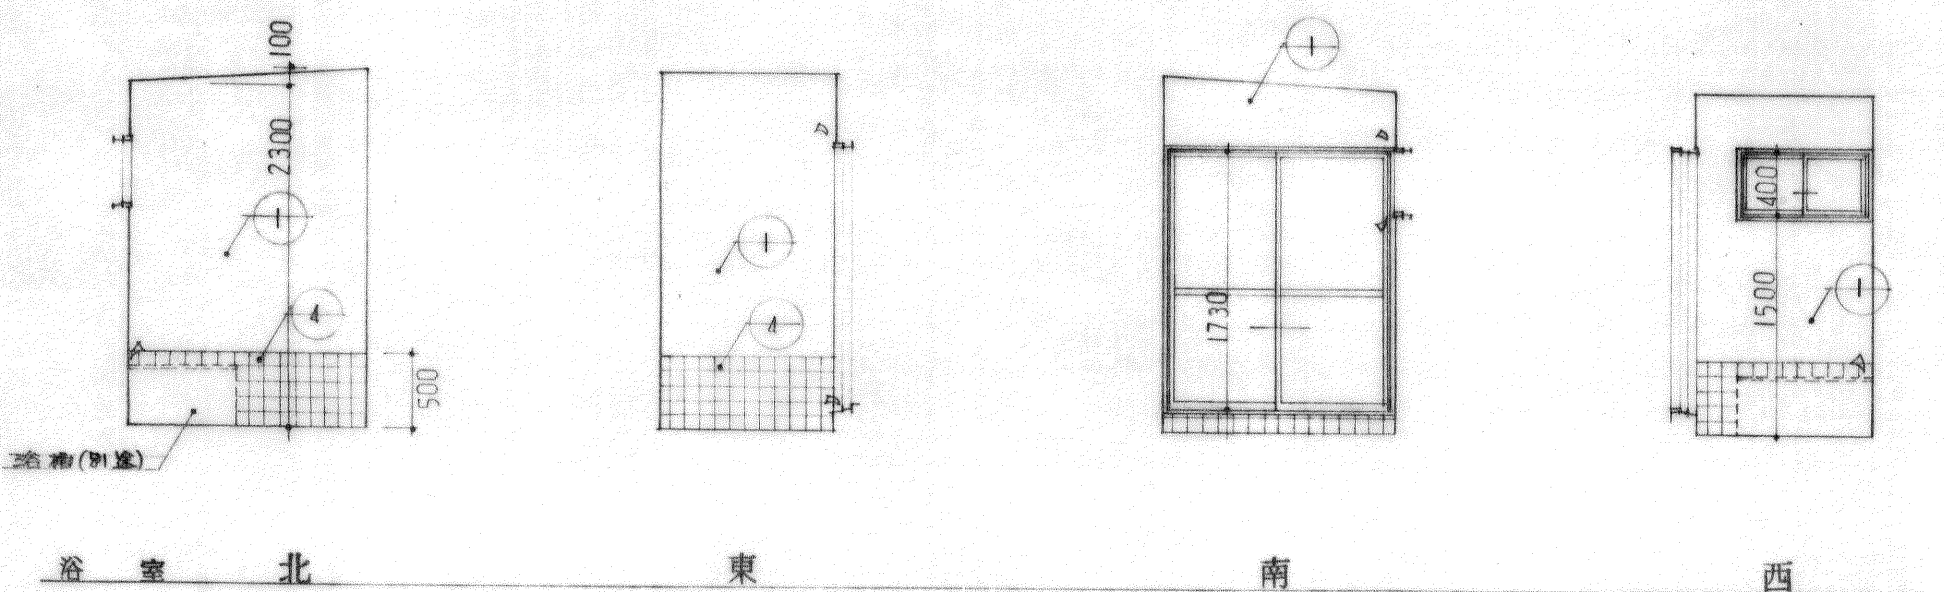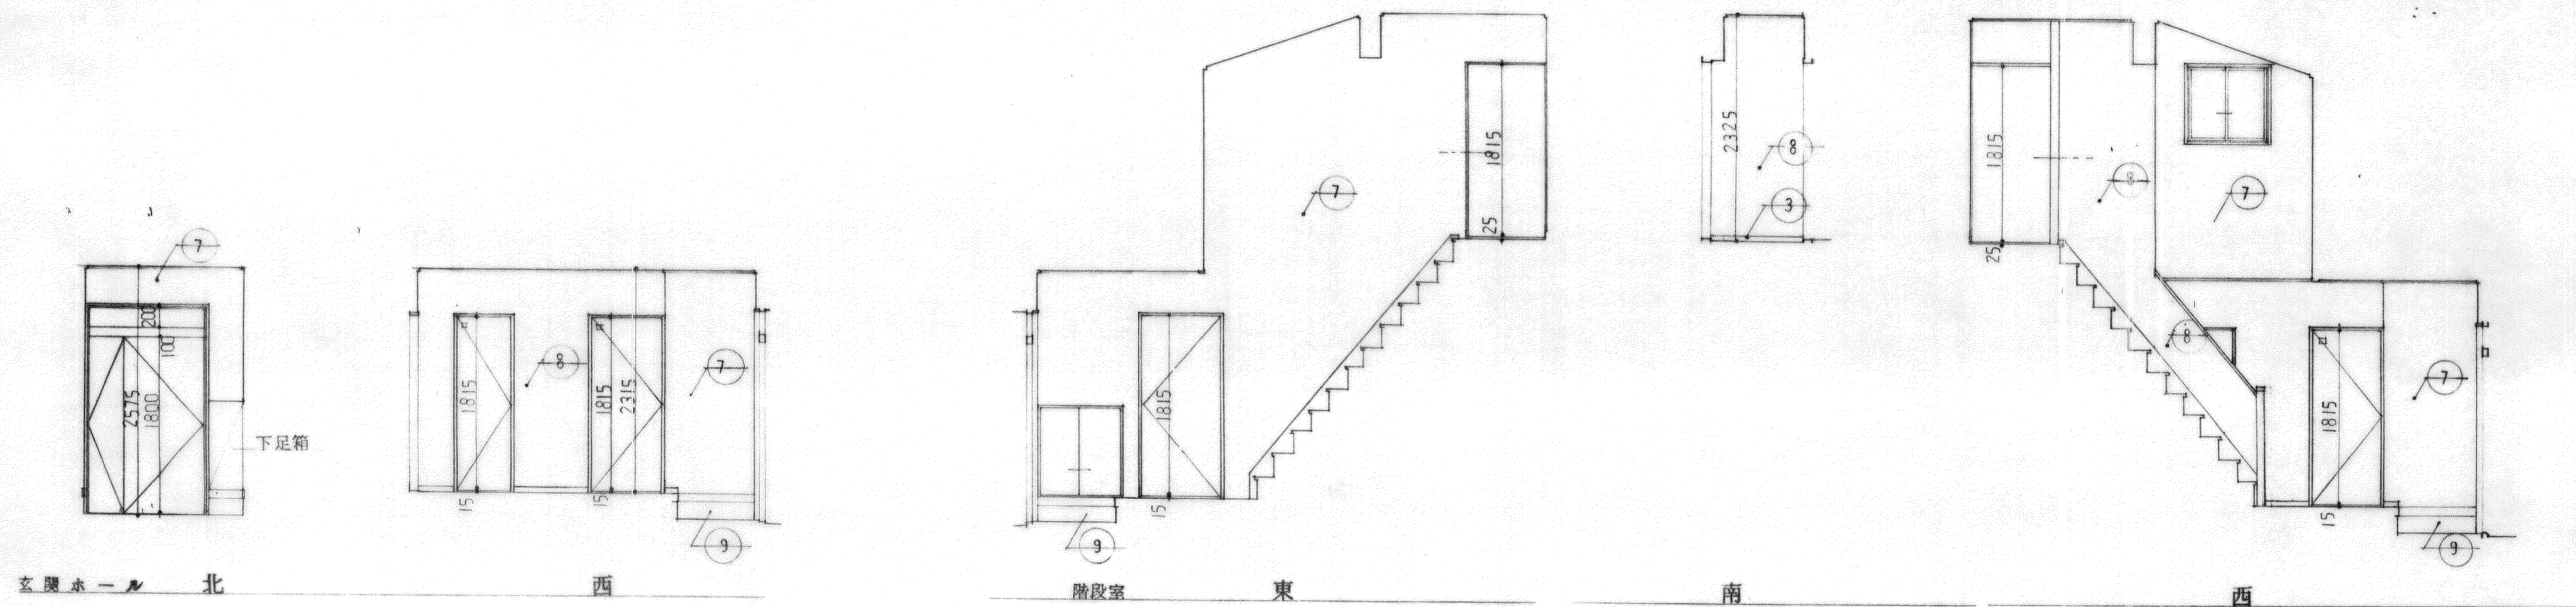


内部仕上表


①	モルタルスリVP
②	JPB12VP
③	川本 桤 H=60
④	100角ガラタイル
⑤	川本 桤 H=60
⑥	100角ガラタイル (ラズモルタイル下地)
⑦	JPB12 GLクロス襖
⑧	JPB12 クロス襖
⑨	モルタルスリ

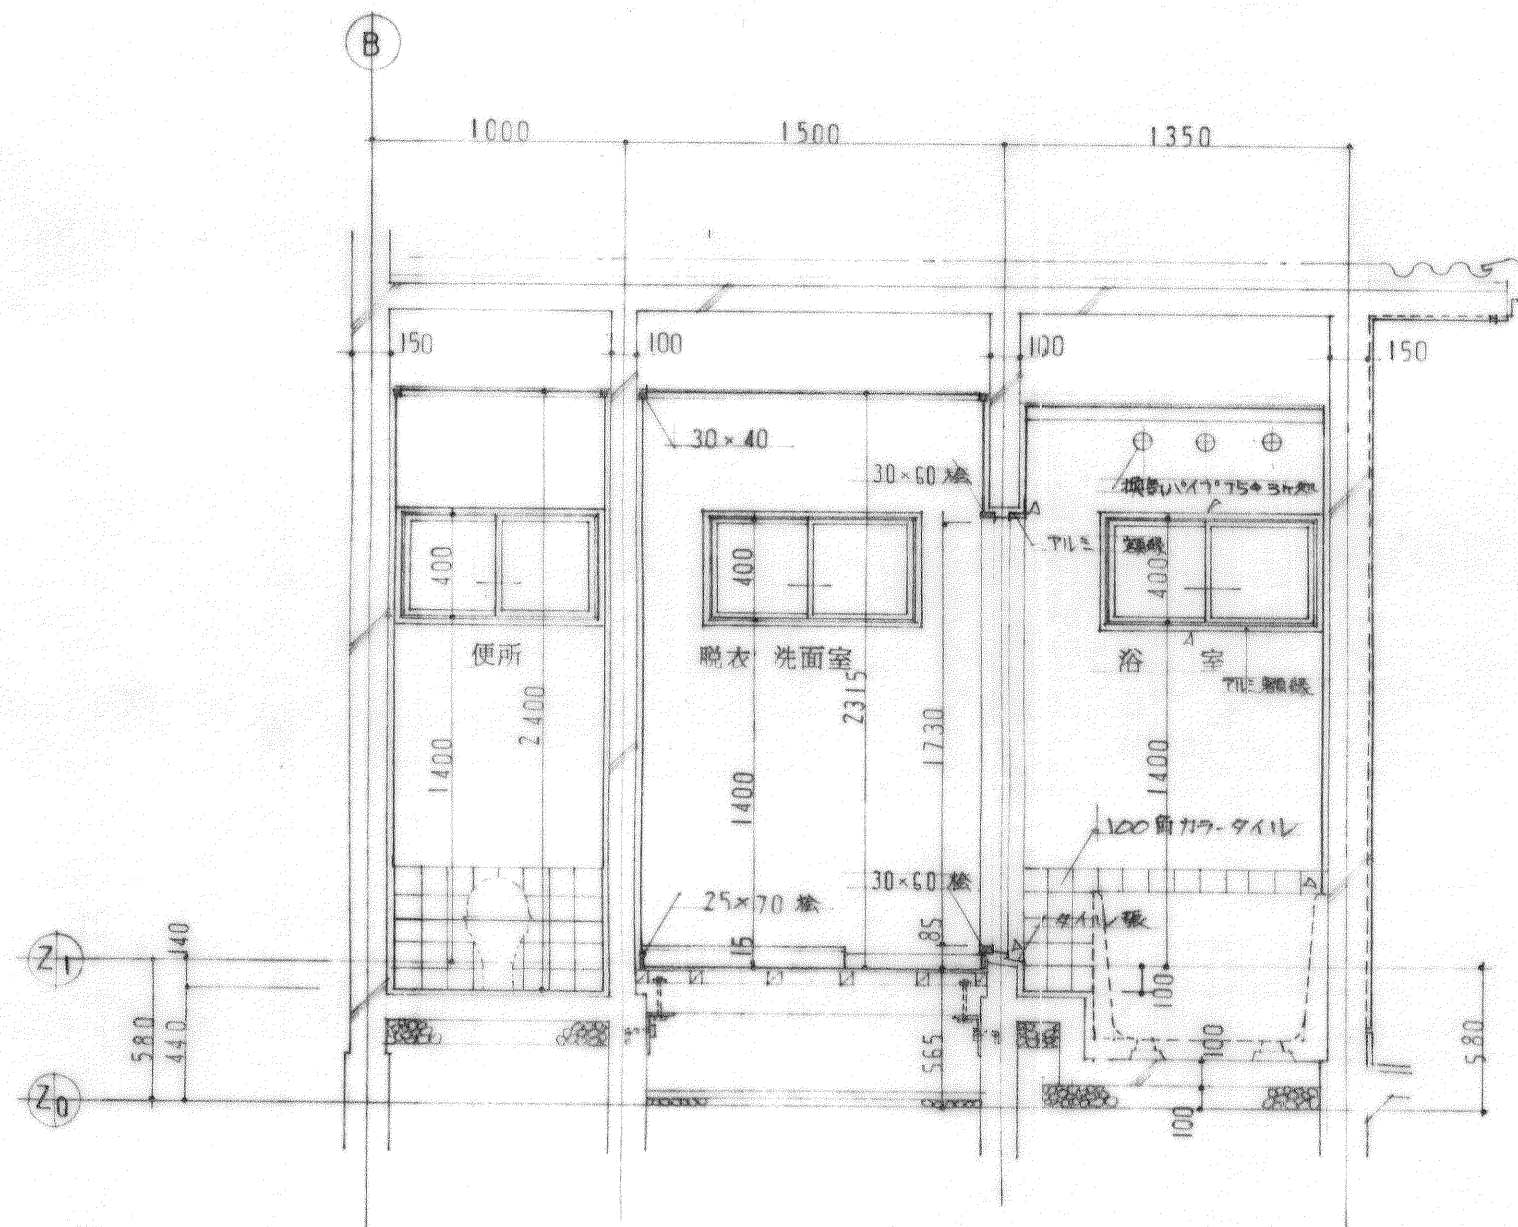

便所 脱衣 洗面室 浴室 断面詳細図 1/30

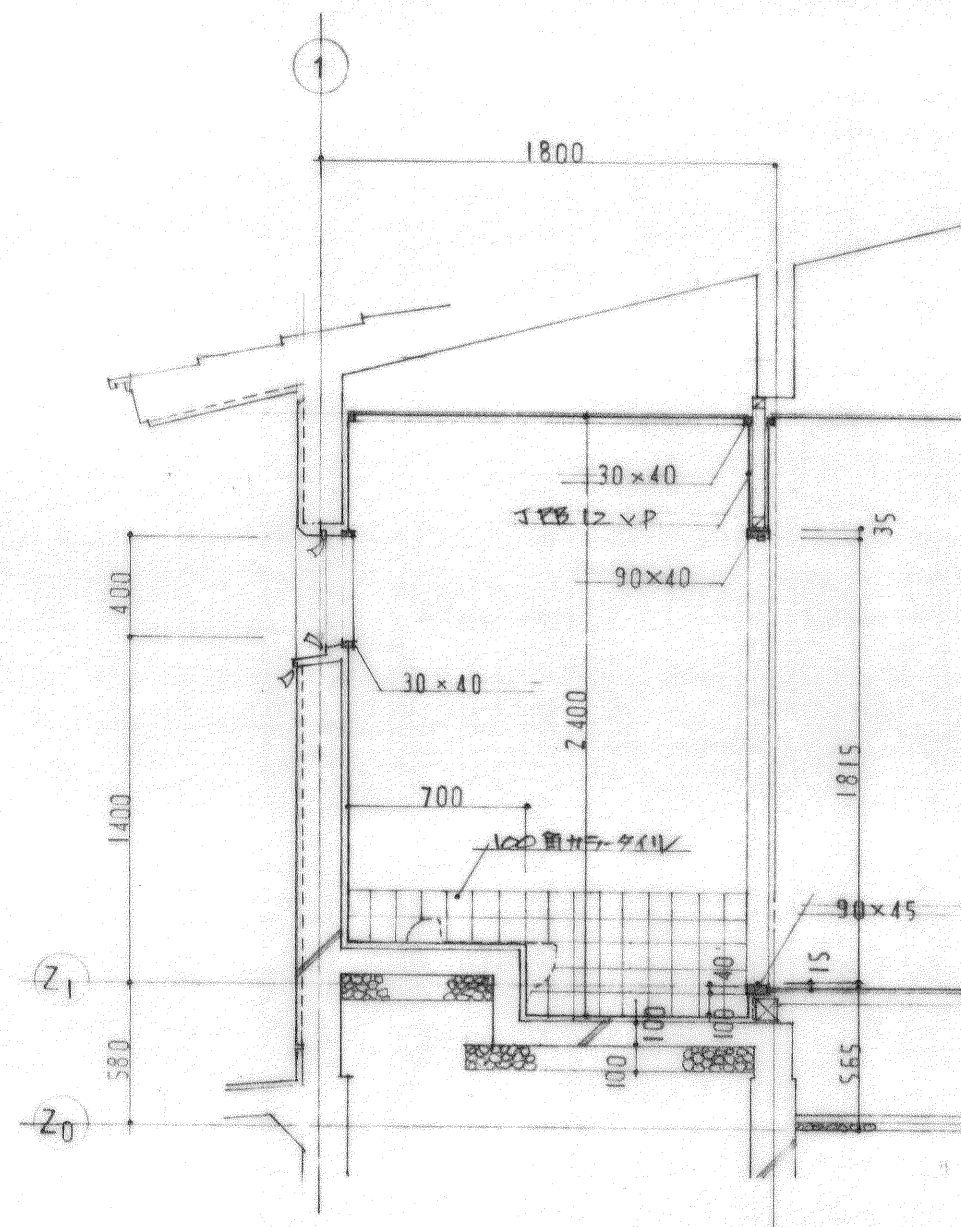


便所断面詳細図 1/30

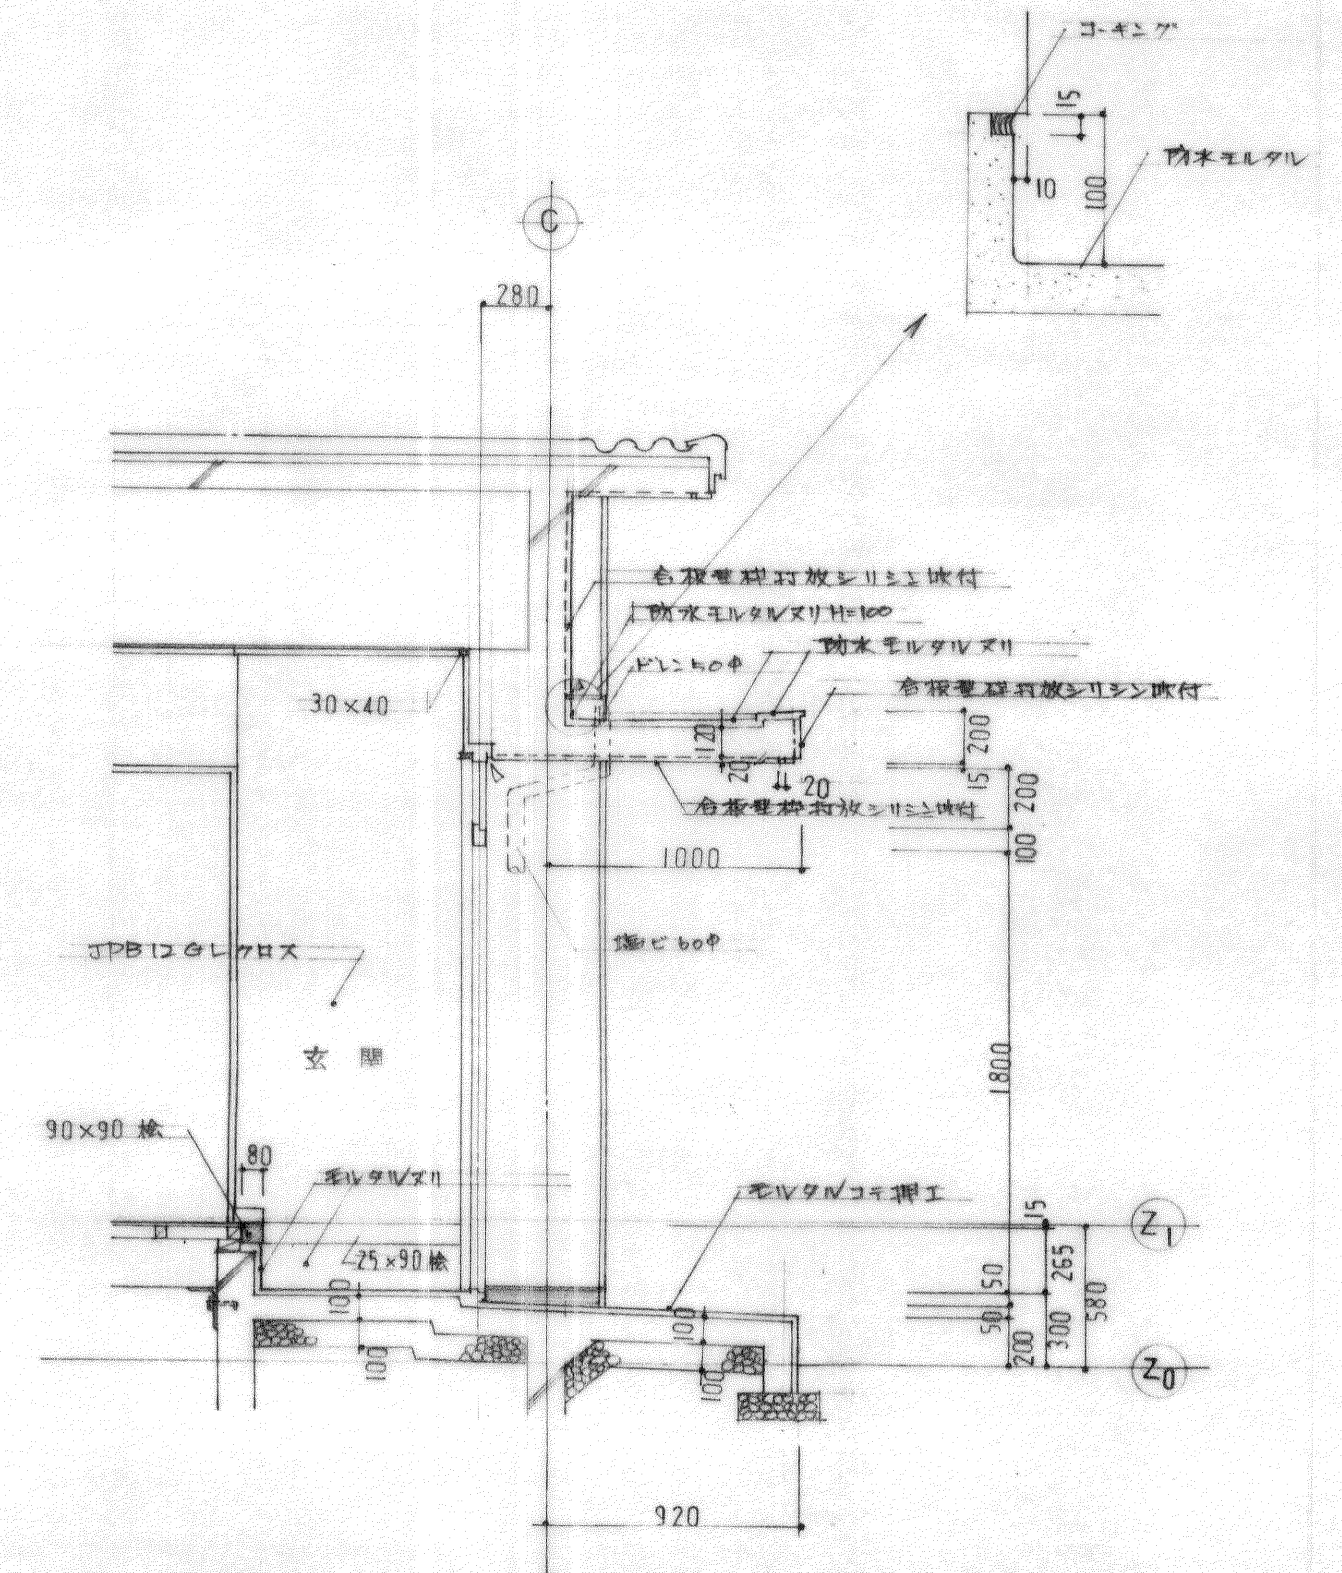

玄 関 断 面 詳 細 図 1/30


設計	年月日	高知市本町5丁目2番13号 TEL(代)(25)ー3300	検	担	株式会社 西川設計 代表取締役 西川 貞雄	工事名	図面名称	縮尺	図面番号
訂正	年月日	一級建築士登録 45637 西川 貞雄	収	当		高知市 松田地区 改良住宅新築工事	断面詳細図	1/30	A - 22

B タイプ

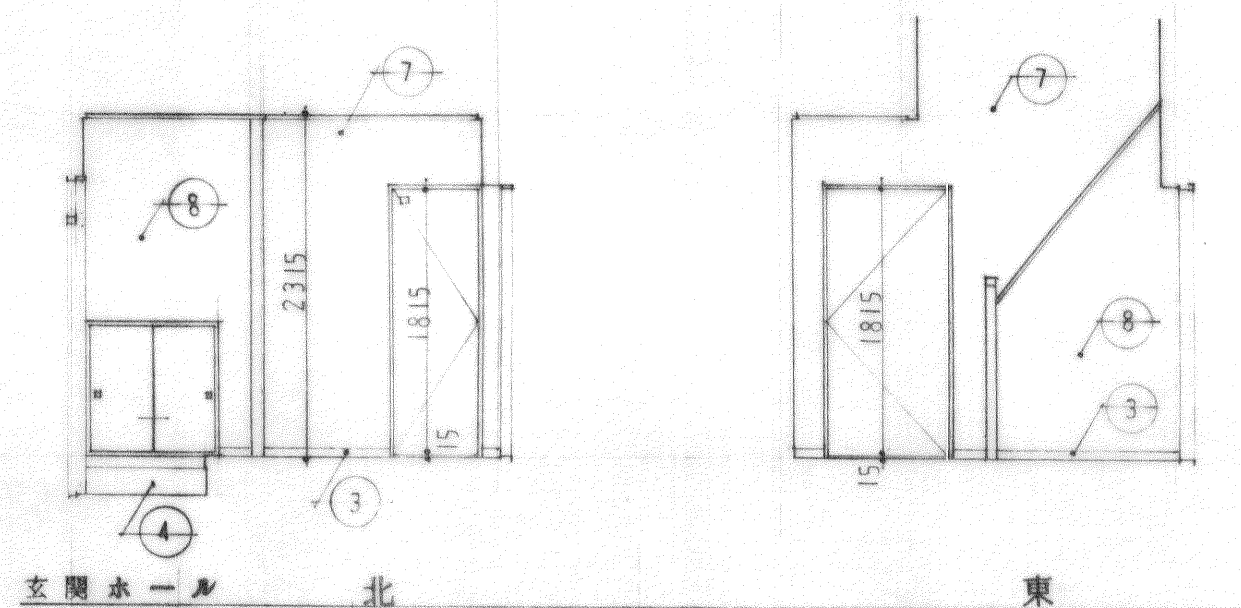


玄関ホール 北

東

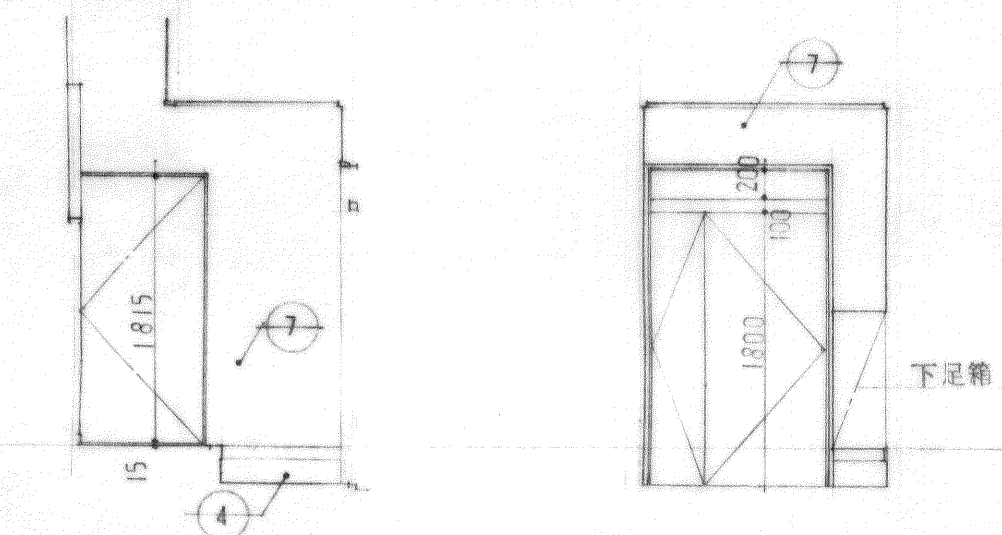

玄関ホール 南

西

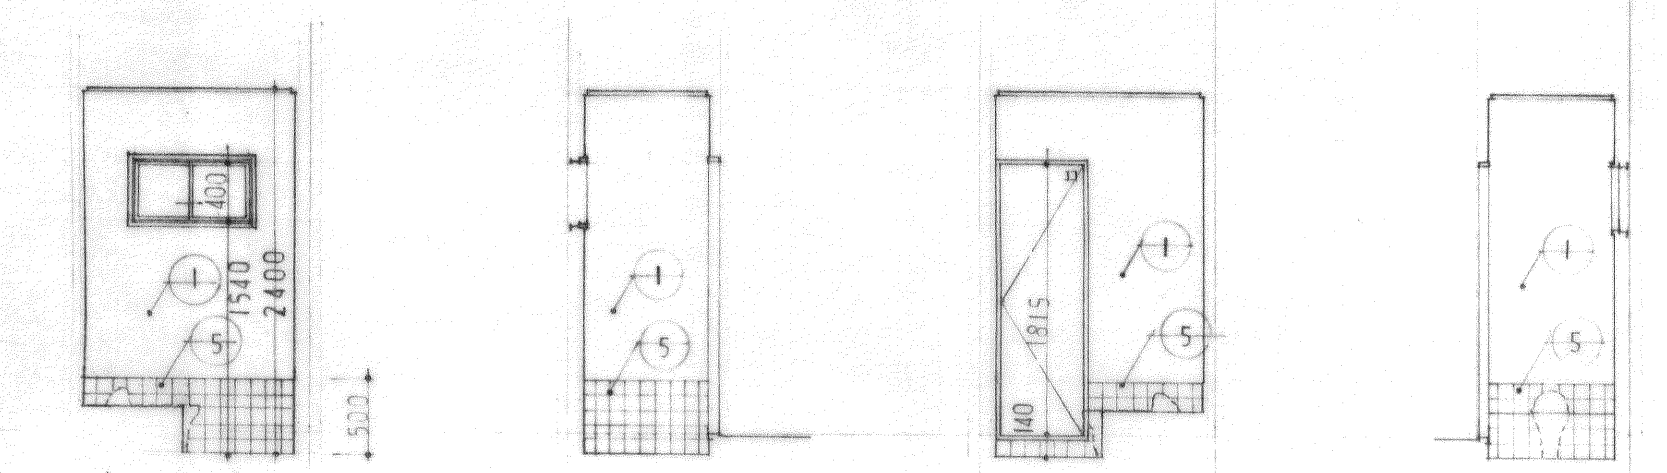


便所 北

東

南

西

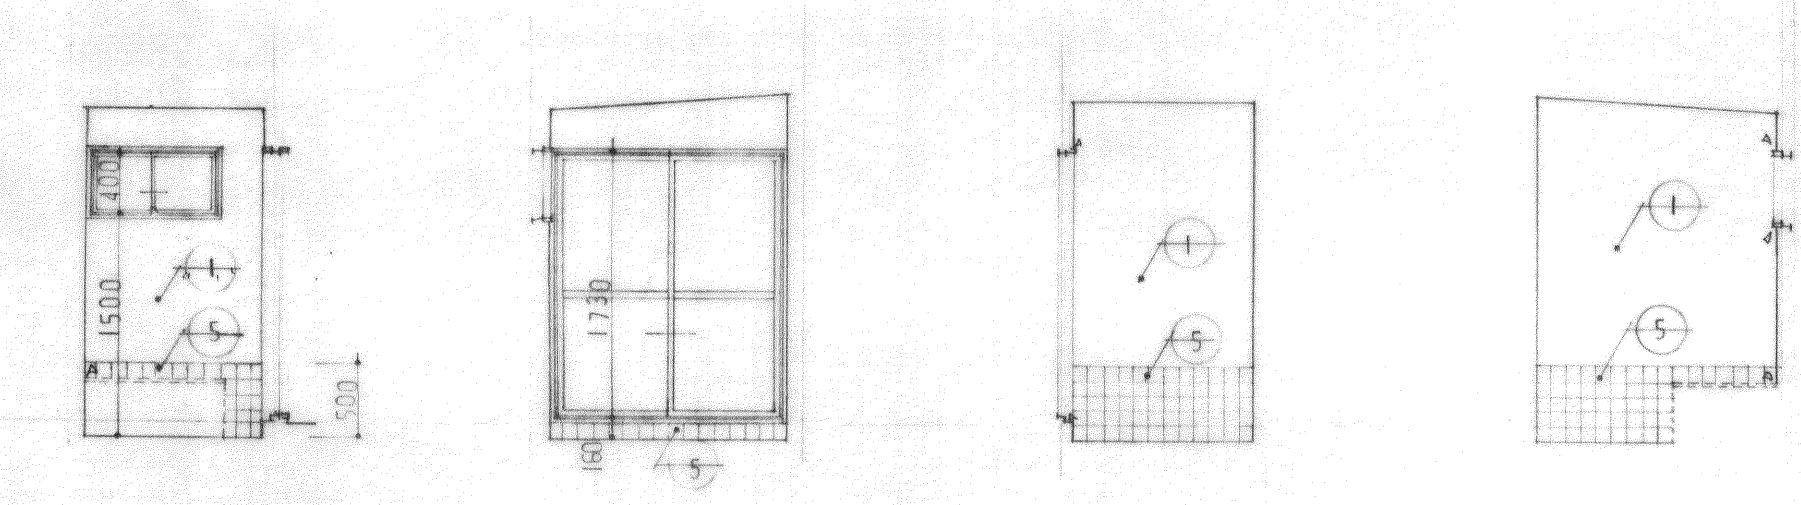


浴室 北


東

南


西

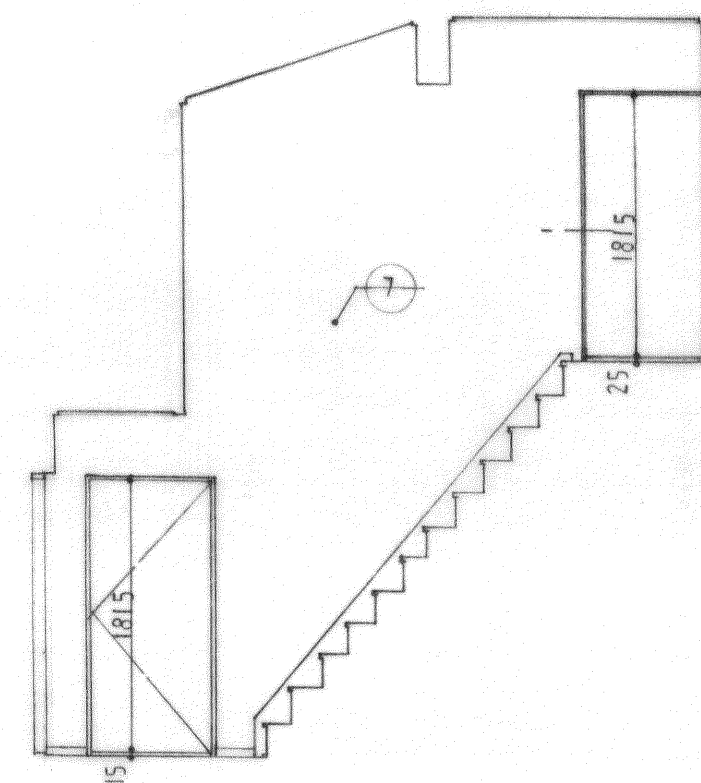

階段室 東

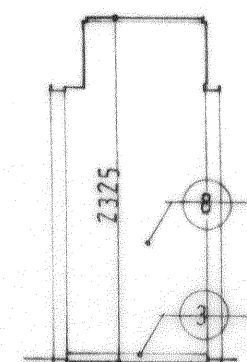


南

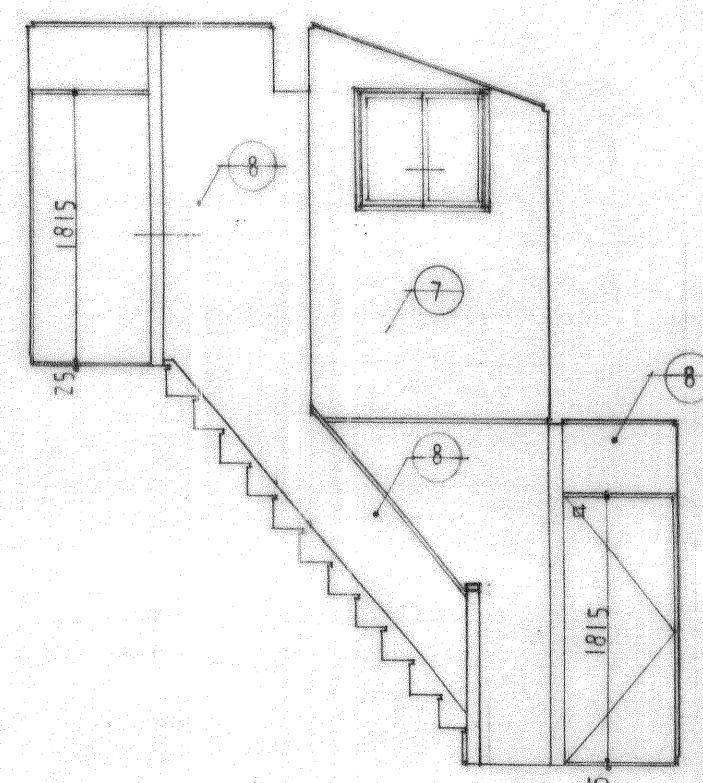


西

内部仕上表


①	モルタルスリVP
②	JPB 12 VP
③	巾木 H=60 桧
④	モルタルスリ
⑤	100角11mmタイル
⑥	巾木 H=60 桧
⑦	JPB 12 グレクロス
⑧	JPB 12 クロス

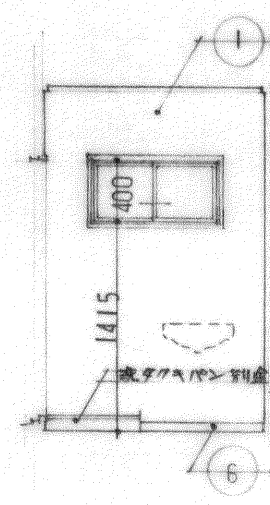


脱衣洗面室 北

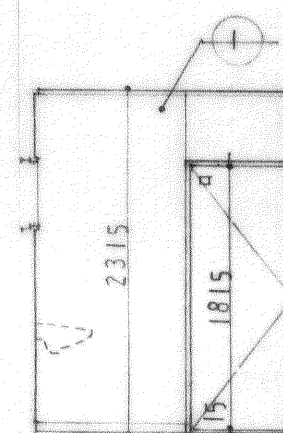


東

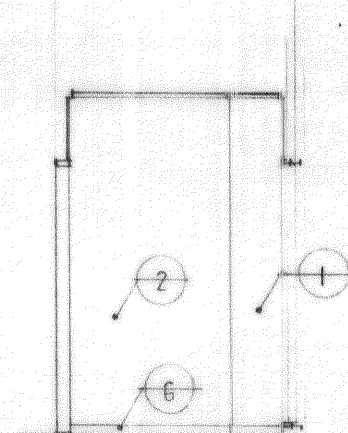


南

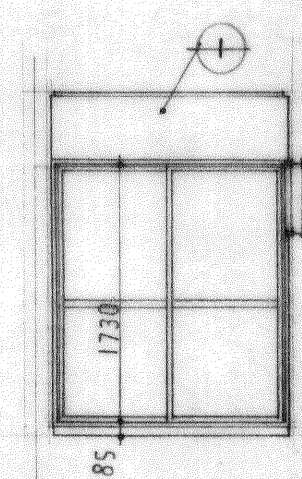


西

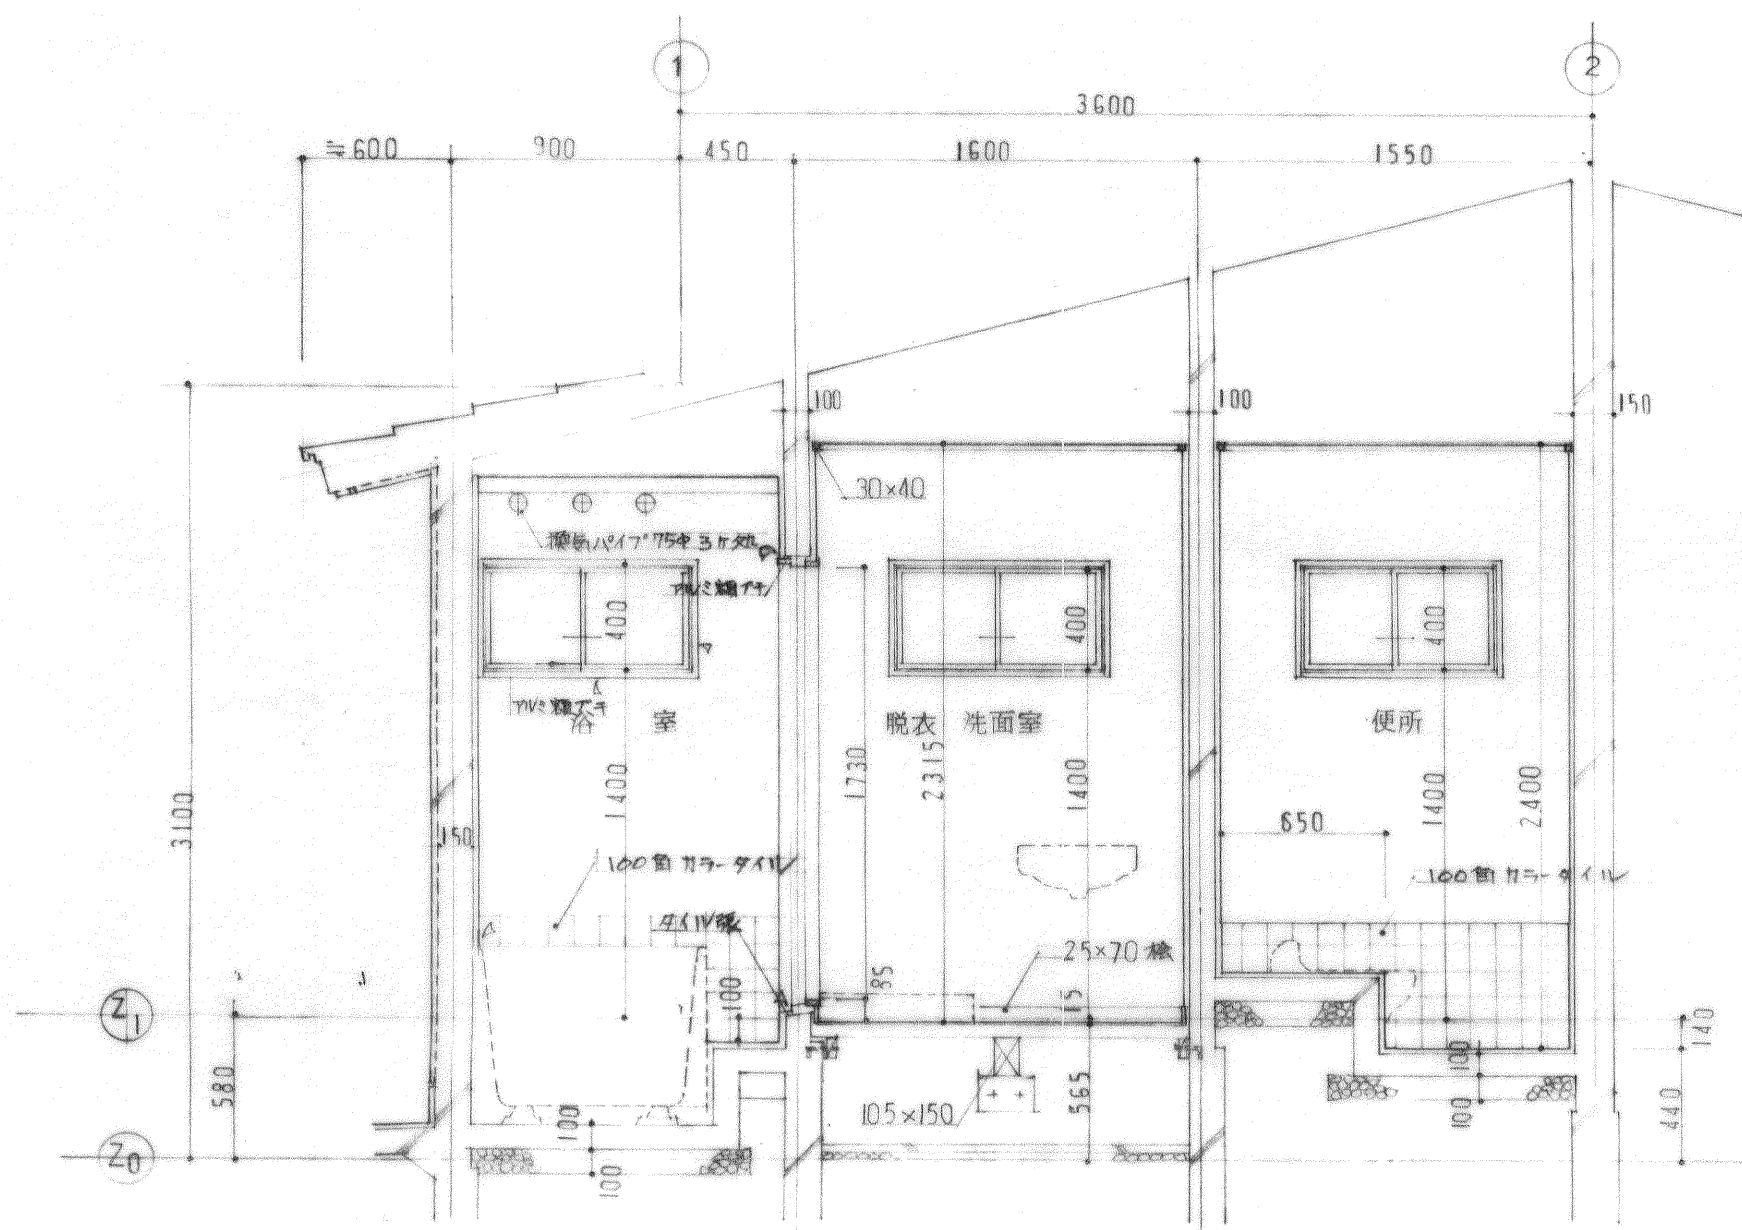

浴室・脱衣・洗面室 便所 断面詳細図 1/30

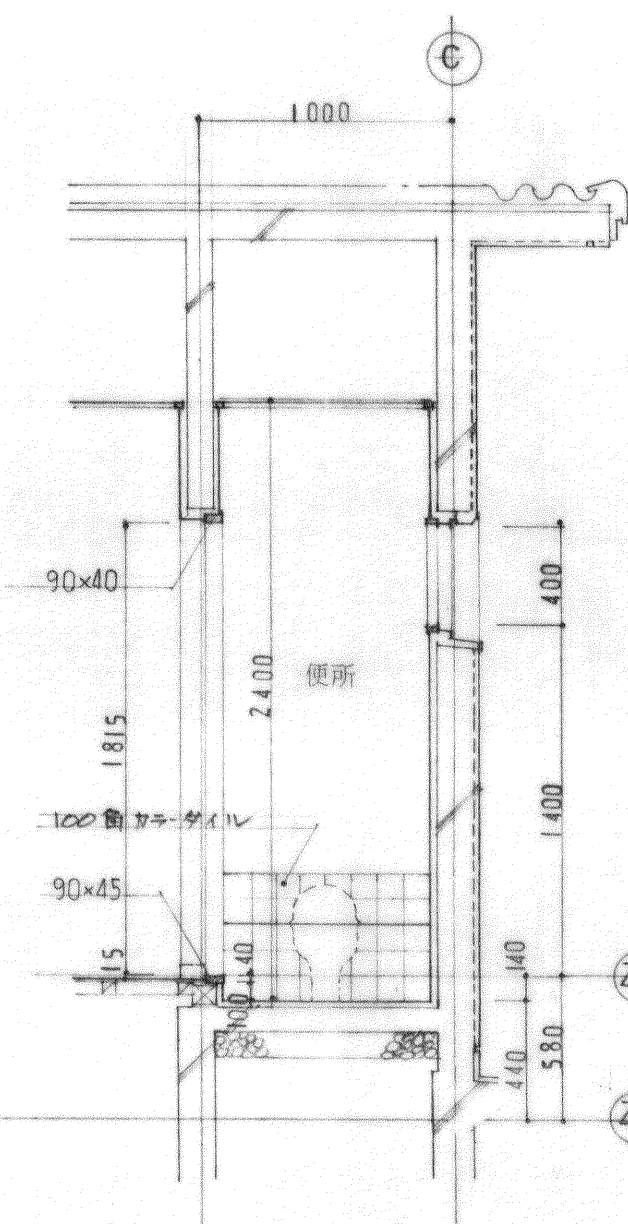


断面詳細図 1/30

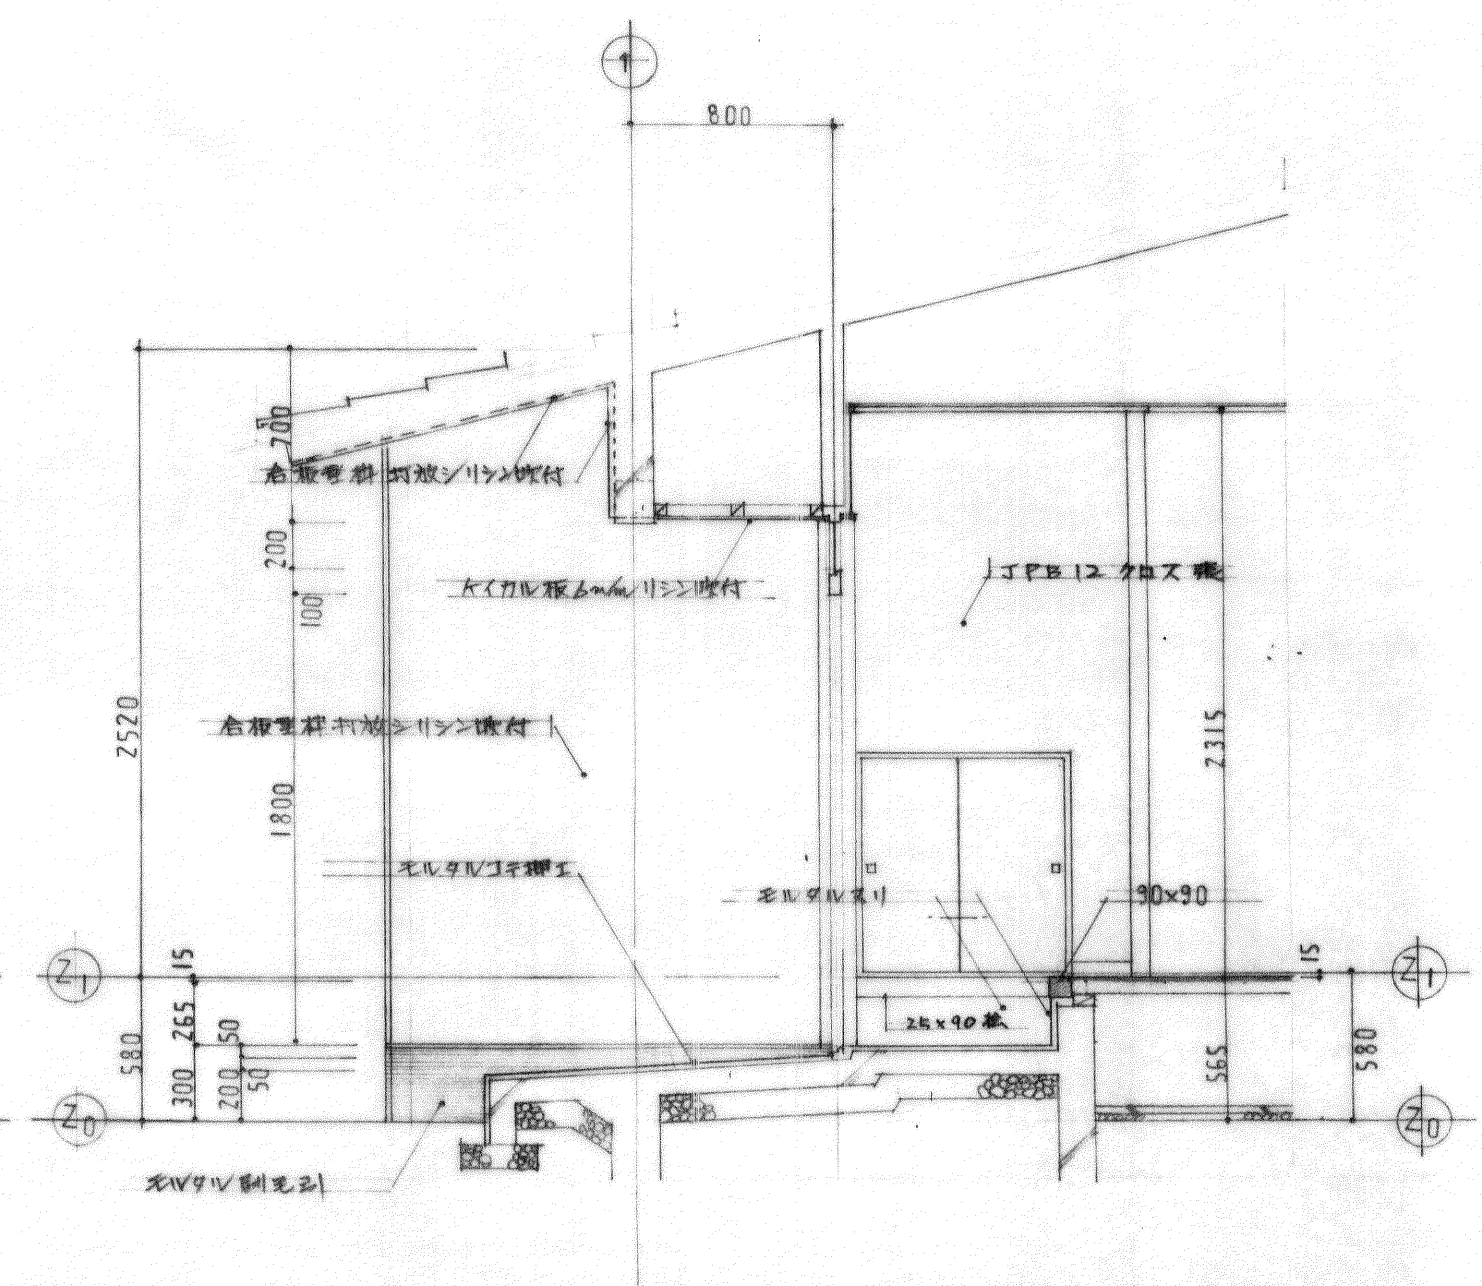


玄関 断面詳細図

- (1) 燃費 テックス
- (2) H14111 板 6mm 目蓋 2 VP
- (3) 神奈川 塩化樹脂 井
- (4) P12 12mm 厚 4 ヶ月
- (5) ラン台板 4
- (6) P12 9mm 厚 4 ヶ月
- (7) 杉板 7412 1 台板 目蓋 塩
- (8) ALU 100 素地
- (9) H14111 板 2 VP
- (10) H14111 板 6mm 目蓋 2 VP
- (11) 塩化樹脂 井
- (12) 板型 杉板 4 ヶ月

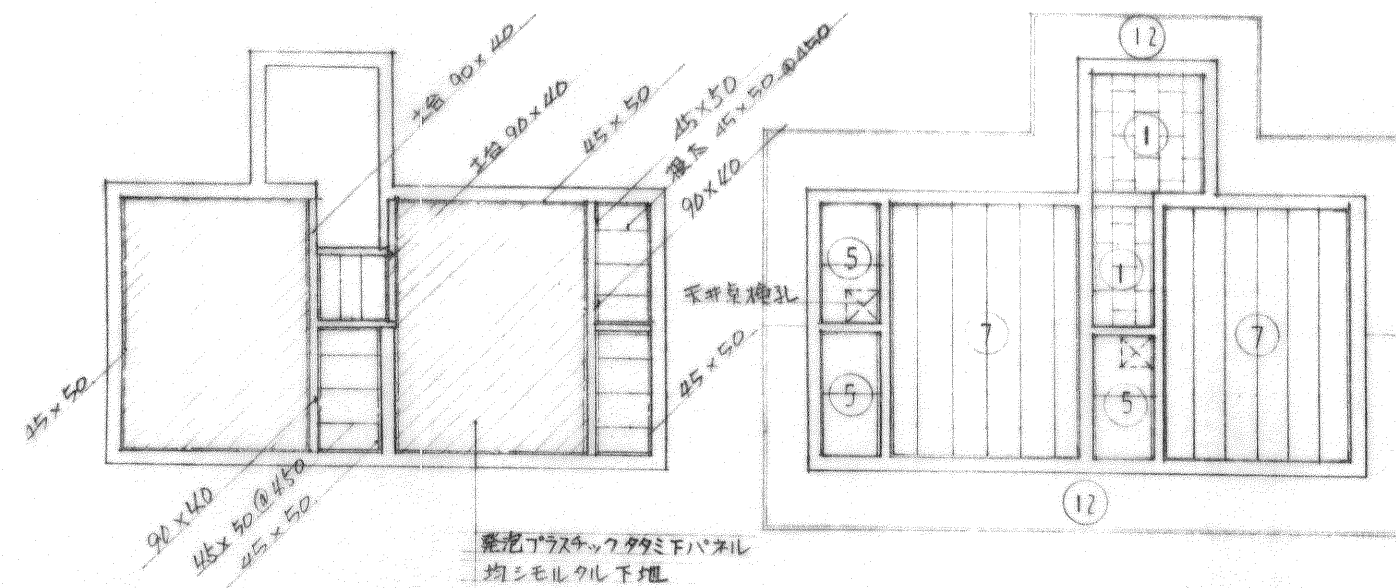

2階 床 伏 図 1/100

2階 天井 伏図 1/100

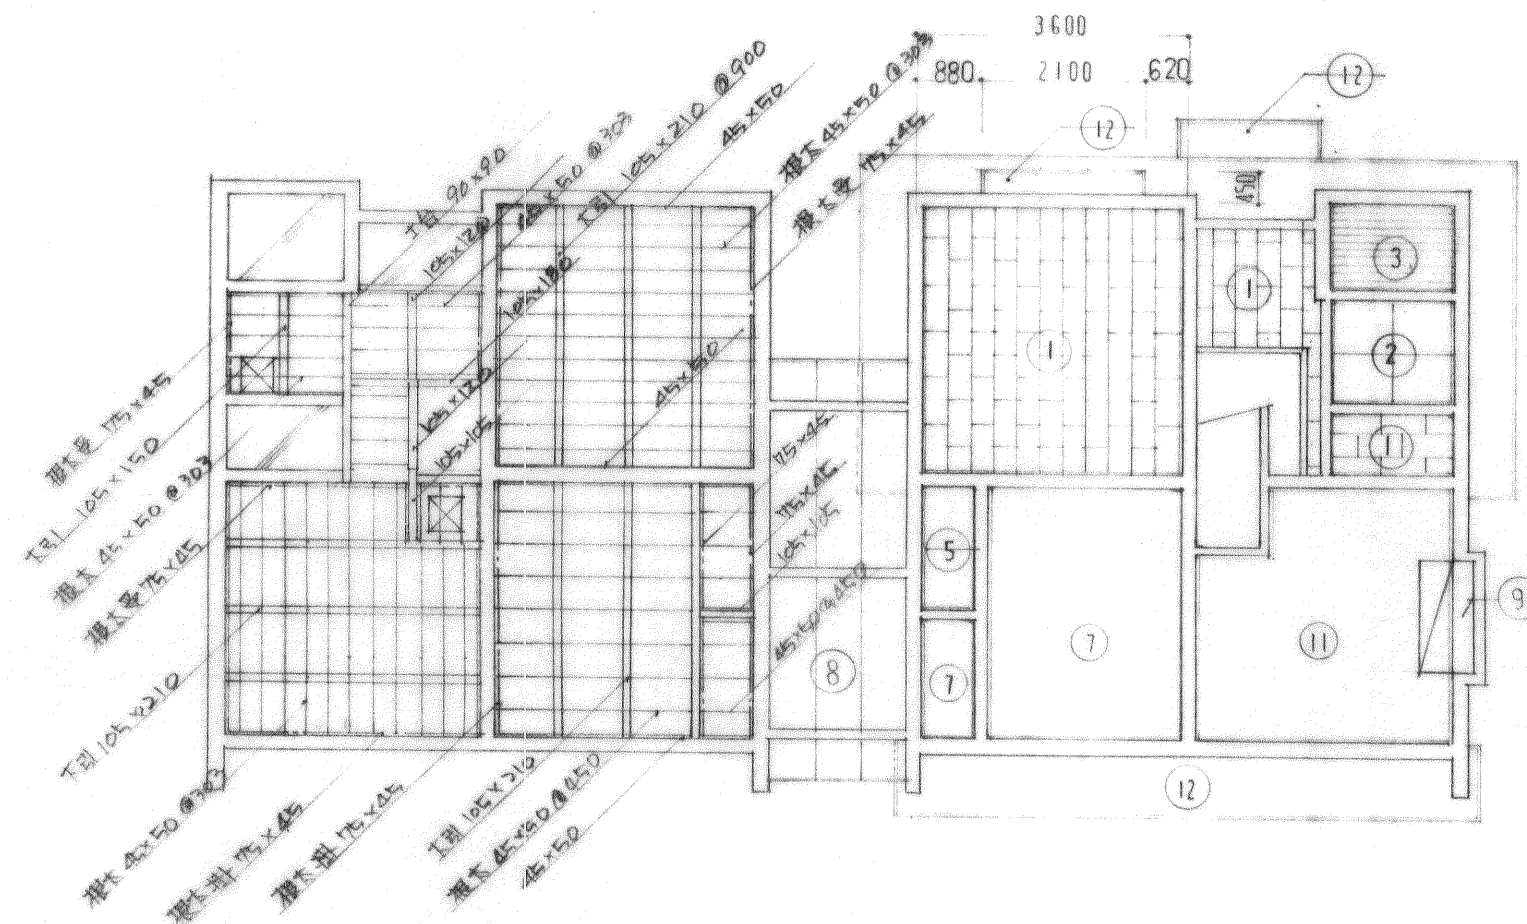


1階 床 伏 図 1/100

1階 天井 伏図 1/100


A タイプ

- ① 板有干ツクス
- ② トイナル板 6mm 目盛シ VP
- ③ 視覚端凸化粧天板
- ④ PB 12mm 下地クロス
- ⑤ フワシ合板 ④
- ⑥ PB 9mm 下地クロス
- ⑦ 杉板 7mm 合板 ⑤ 目地張
- ⑧ ALC ④ 100 葉地
- ⑨ モルタル ⑧ VP
- ⑩ トイナル板 6mm リン ④ 板付
- ⑪ 化粧面コブボード ⑨
- ⑫ 合板型枠打設 シンシ ④ 板付

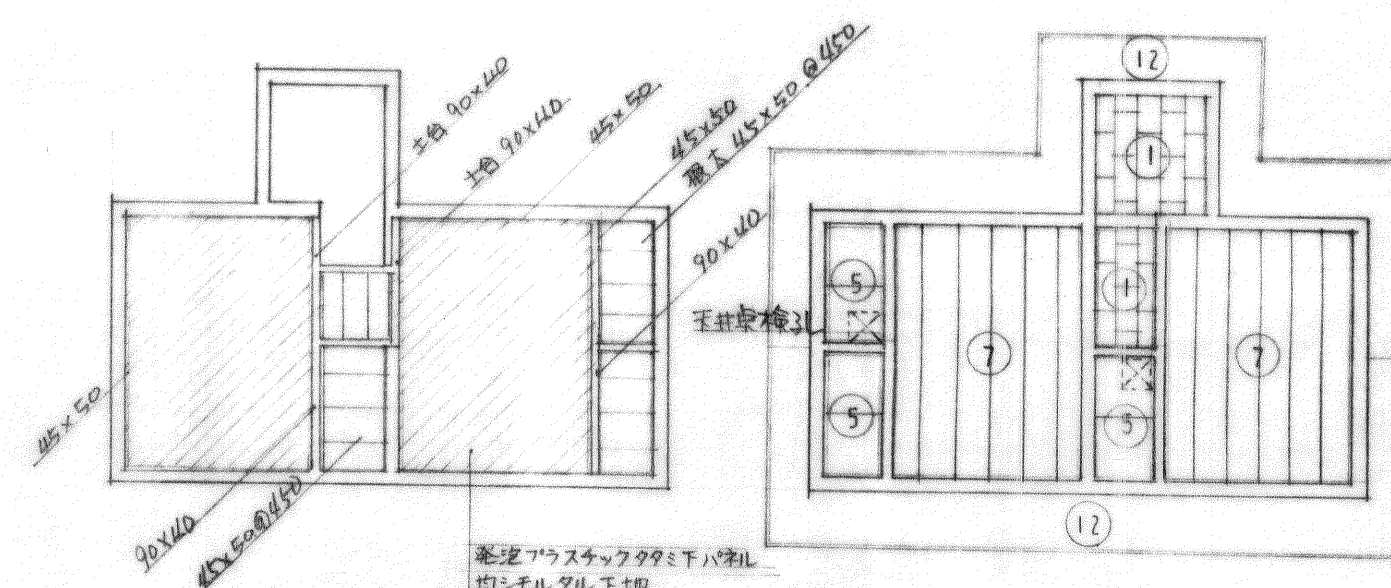

2階 床 伏 図 1/100

2階 天井伏図 1/100

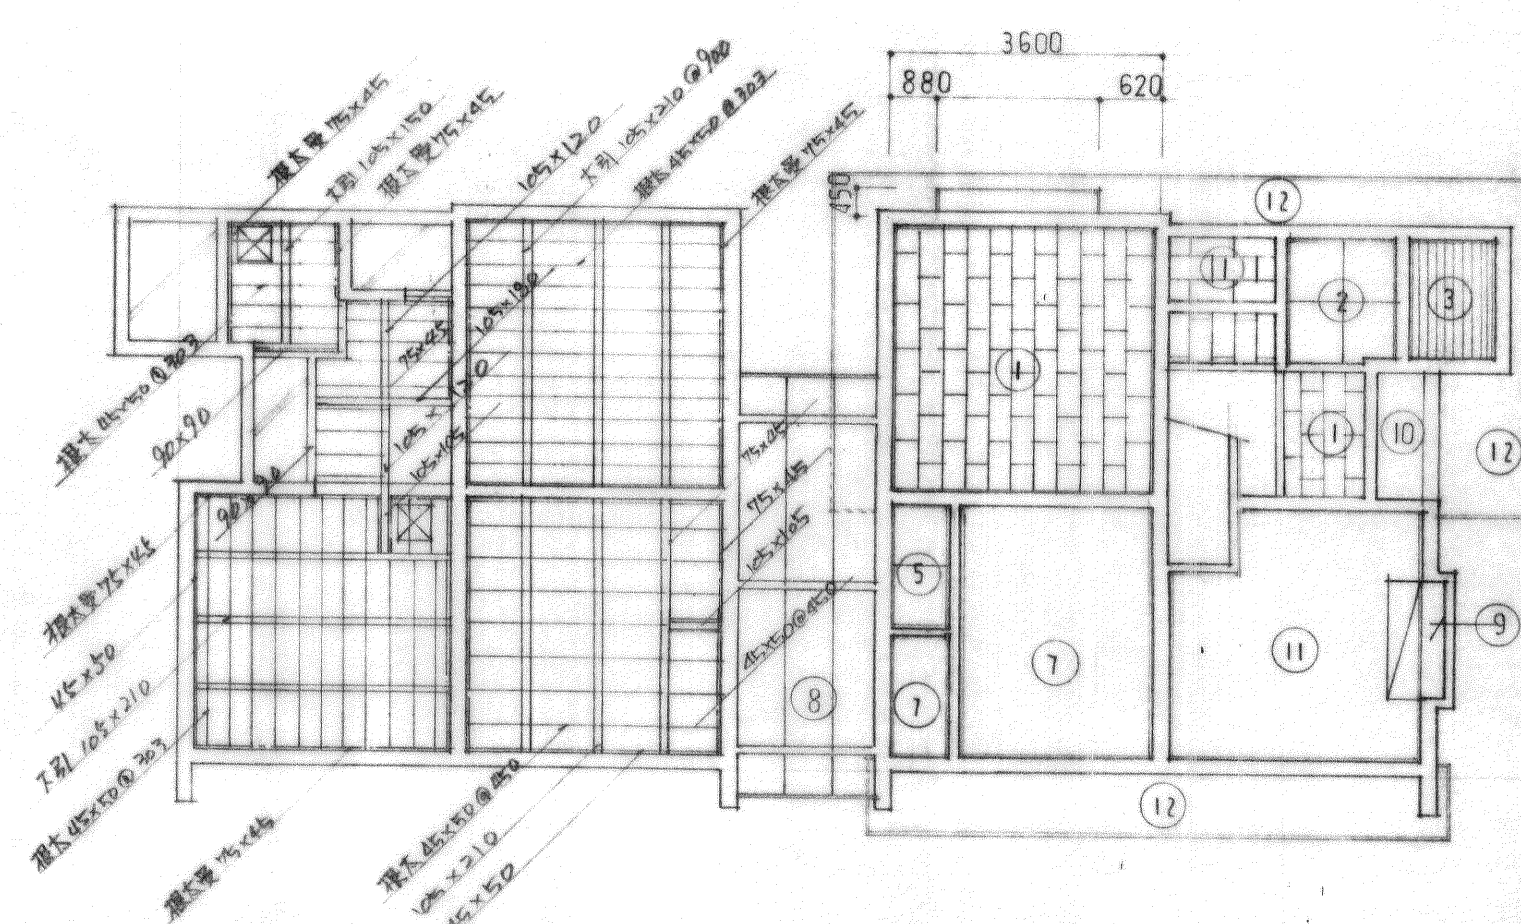


1階 床 伏 図 1/100

1階 天井 伏図 1/100


B タイプ

設計	年月日	高知市本町5丁目2番13号 TEL(代)(25)ー3300	検収	担当	株式会社 西川設計	工事名	図面名称		縮尺	図面番号
訂正	年月日	一級建築士登録 45637 西川 貞雄				高知市松田地区 改良住宅新築工事	天井伏図 床伏図	1/100	A-25	

A タイプ

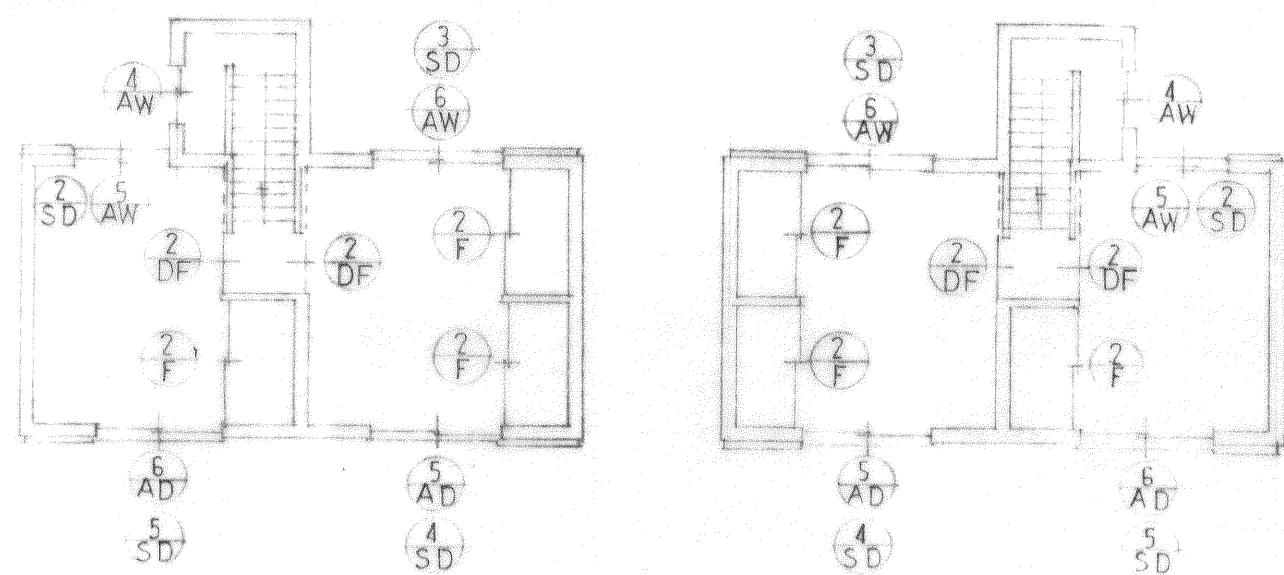


2階 建具配置図 1/100

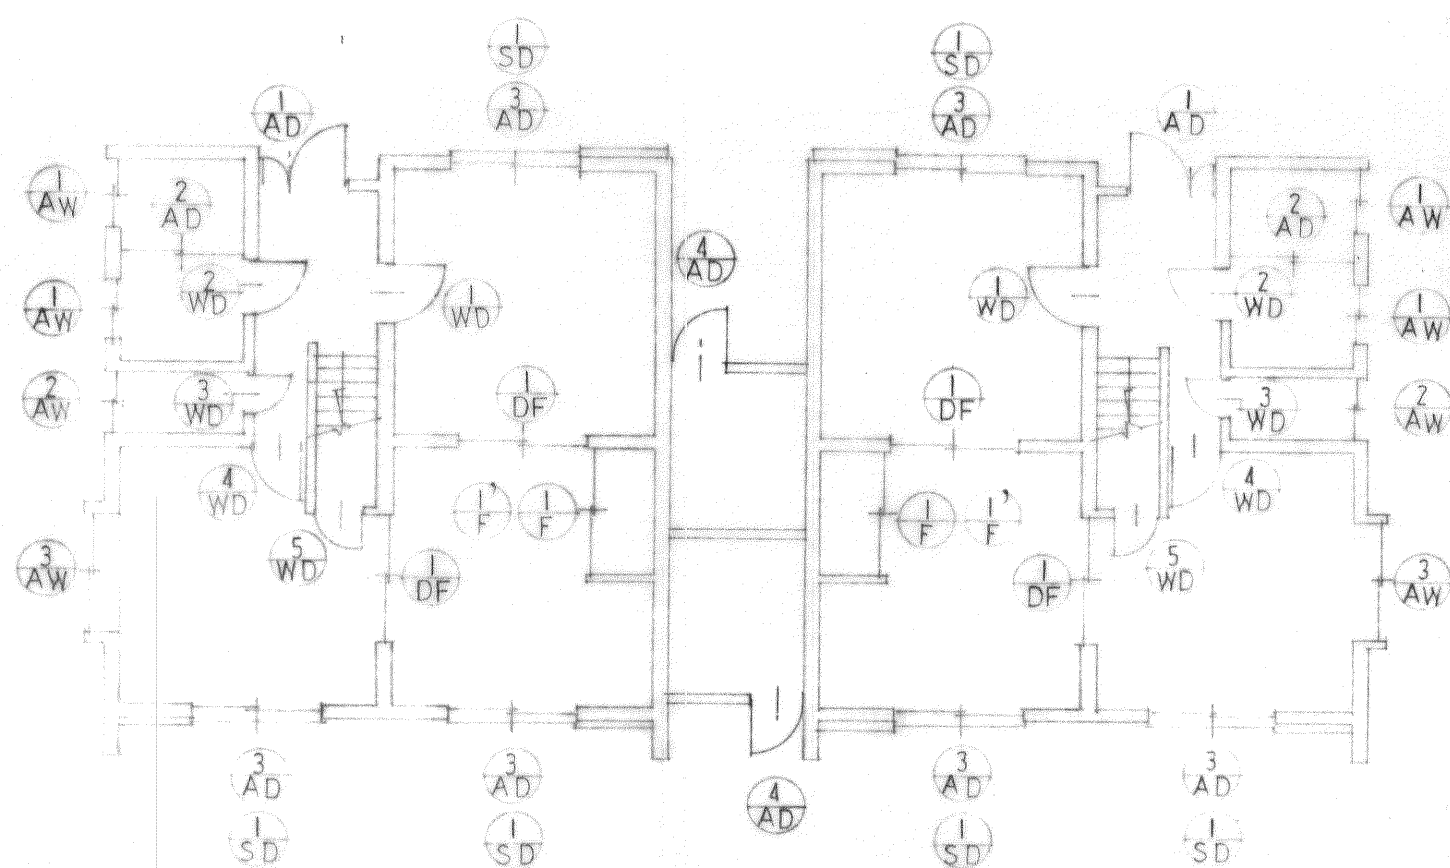


1階 建具配置図 1/100

B タイプ

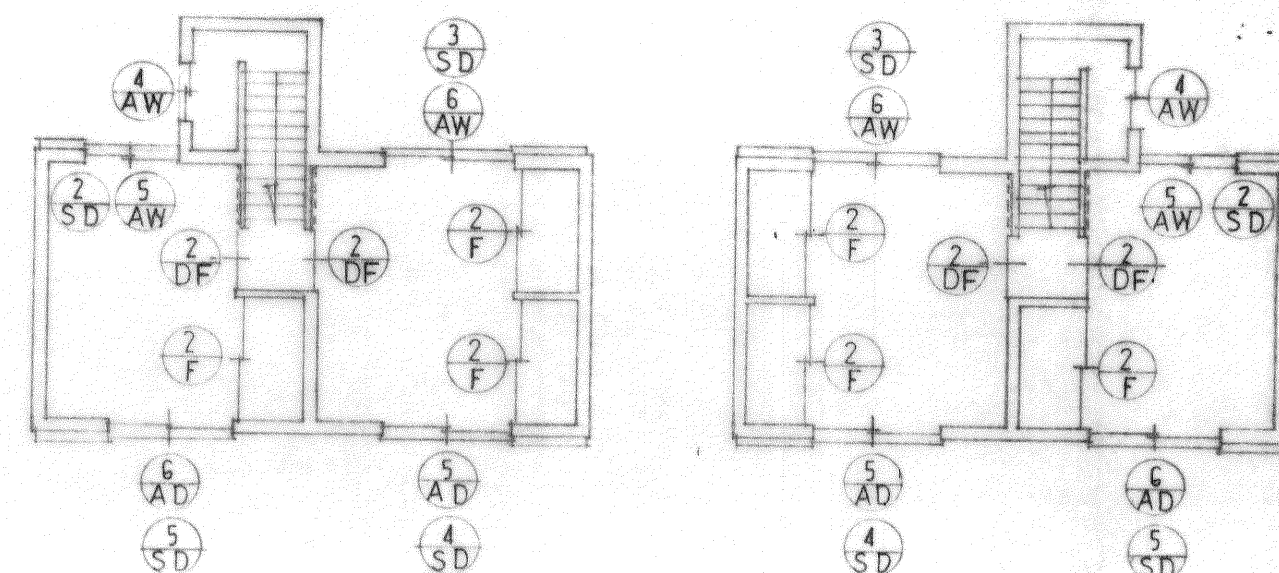

2階 建具配置図 1/100

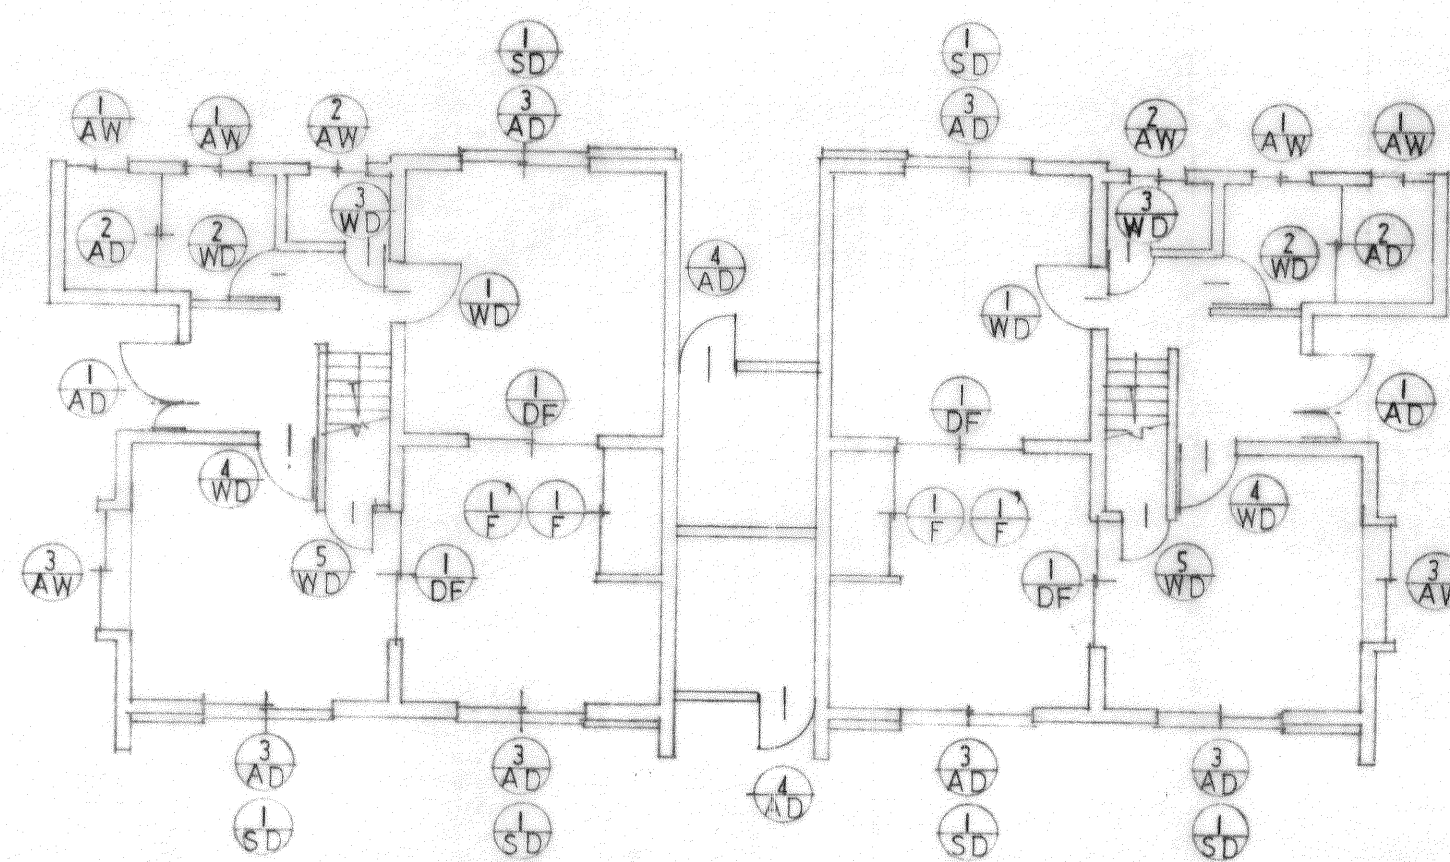


1階 建具配置図 1/100

形状寸法	記号	①AD	アルミランマ付親子ドア		②AD	アルミ引違い戸		③AD	アルミ引違い戸		④AD	アルミ片開キドア		⑤AD	アルミ引違い戸		⑥AD	アルミ引違い戸	
	数量	見込	2 処 (数量は1棟当り) 60		2 ケ 処 60		6 ケ 処 60		2 ケ 処 60		2 ケ 処 60		2 ケ 処 60		2 ケ 処 60				
	材 種		アルミ		アルミ		アルミ BLアルミ		アルミ BLアルミ		アルミ BLアルミ		アルミ BLアルミ		アルミ BLアルミ				
	仕 上		親子葉アルミパネル ブラッシュ		親子葉アルミパネル ブラッシュ		網戸: 強化ビニール 18 メッシュ		網戸: 強化ビニール 18 メッシュ		網戸: 強化ビニール 18 メッシュ		網戸: 強化ビニール 18 メッシュ		網戸: 強化ビニール 18 メッシュ				
	ガラス		ランマFIX トイロ 3mm ドア 型板 4mm		ランマFIX トイロ 3mm ドア 型板 4mm		トイロ 3mm 型板 4mm		トイロ 3mm 型板 4mm		トイロ 3mm 型板 4mm		トイロ 3mm 型板 4mm		トイロ 3mm 型板 4mm				
建具金物		ドアロック、フランス落しロック錠、ドアアイ郵便受穴		ドアロック、フランス落しロック錠、ドアアイ郵便受穴		アルミ水切		アルミ水切		アルミ水切		アルミ水切		アルミ水切					
塗装		用心鎖 下枠 ステンレス 20mm 3田アルミパネル		用心鎖 下枠 ステンレス 20mm 3田アルミパネル		サッシュセット一式		サッシュセット一式		サッシュセット一式		サッシュセット一式		サッシュセット一式					

形状寸法	記号	①AW アルミ引違い窓		②AW アルミ引違い窓		③AW アルミ引違い窓		④AW アルミ引違い窓		⑤AW アルミ引違い窓		⑥AW アルミ引違い窓		
	数量	見込	4ヶ処		2ヶ処		2ヶ処		2ヶ処		2ヶ処		2ヶ処	
	材種		アルミ		アルミ		アルミ		アルミ		アルミ		アルミ	
	仕上		網戸：塩化ビニール18メッシュ		網戸：塩化ビニール18メッシュ		網戸：塩化ビニール18メッシュ		網戸：塩化ビニール18メッシュ		網戸：塩化ビニール18メッシュ		網戸：塩化ビニール18メッシュ	
	ガラス		型板4mm		型板4mm		型板4mm		型板4mm		1-×13mm		1-×13mm	
建具金物		アルミ4点サクリアキ (浴室側2ヶ処) サッシュセット一式		アルミ水切 サッシュセット一式		アルミ水切 サッシュセット一式		アルミ水切 サッシュセット一式		アルミ水切 サッシュセット一式		アルミ水切 サッシュセット一式		
塗装		サッシュセット一式												

形状寸法	記号	①SD	スチール雨戸	②SD	スチール雨戸	③SD	スチール雨戸	④SD	スチール雨戸	⑤SD	スチール雨戸
	数量	見込	6ヶ処	2ヶ処	2ヶ処	2ヶ処	2ヶ処	2ヶ処	2ヶ処	2ヶ処	2ヶ処
	材種	スチール	スチール	スチール	スチール	スチール	スチール	スチール	スチール	スチール	スチール
	仕上	ヨド雨戸スチール製品以上	ヨド雨戸スチール製品以上	ヨド雨戸スチール製品以上	ヨド雨戸スチール製品以上	ヨド雨戸スチール製品以上	ヨド雨戸スチール製品以上	ヨド雨戸スチール製品以上	ヨド雨戸スチール製品以上	ヨド雨戸スチール製品以上	ヨド雨戸スチール製品以上
	ガラス	付属金具一式	付属金具一式	付属金具一式	付属金具一式	付属金具一式	付属金具一式	付属金具一式	付属金具一式	付属金具一式	付属金具一式
	建具金物	付属金具一式	付属金具一式	付属金具一式	付属金具一式	付属金具一式	付属金具一式	付属金具一式	付属金具一式	付属金具一式	付属金具一式
塗装		付属金具一式									

配 号	①WD 片開キフラッシュ戸	②WD 片開キフラッシュ戸	③WD 片開キフラッシュ戸	④WD 片開キフラッシュ戸	⑤WD 片開キフラッシュ戸	①DF 引違イネブスマ
形状寸法						
数量	2ヶ廻	2ヶ廻	2ヶ廻	2ヶ廻	2ヶ廻	4ヶ廻
見込	30	30	30	30	30	30
材 種	下地材ハ集成材杉 吊元板	全左	全左	全左	全左	下地材ハ集成材杉
仕 上	両面プリント合板 2.7mm	全左	全左	全左	全左	下地材ハ集成材杉
ガラス		全左	全左	全左	全左	和室側：プリント合板 2.7mm 他方：プリント合板 2.7mm
建具金物	ステンレス丁番100% (3枚) 空錠	全左	全左	全左	全左	和室側：プリント合板 2.7mm 他方：プリント合板 2.7mm
アームストッパー						
塗装	中塗り 0.5	全左	全左	全左	全左	全左
配 号	①F ①F 引違イブスマ	②DF 片引戸ブスマ	②F 引違イブスマ			
形状寸法						
数量	2ヶ廻	4ヶ廻	6ヶ廻			
見込	19.5	19.5	19.5			
材 種						
仕 上	表：新サ張 裏：ブスマ紙	下地材ハ集成材杉	表：新サ張 裏：ブスマ紙			
ガラス		和室側：プリント合板 2.7mm 他方：プリント合板 2.7mm				
建具金物	ブスマ用角形引手 敷居スベリ	和室側：ブスマ用角形引手 他方：ステンレス角形引手	ブスマ用角形引手 敷居スベリ			
塗装	カシムー塗	全左	全左			

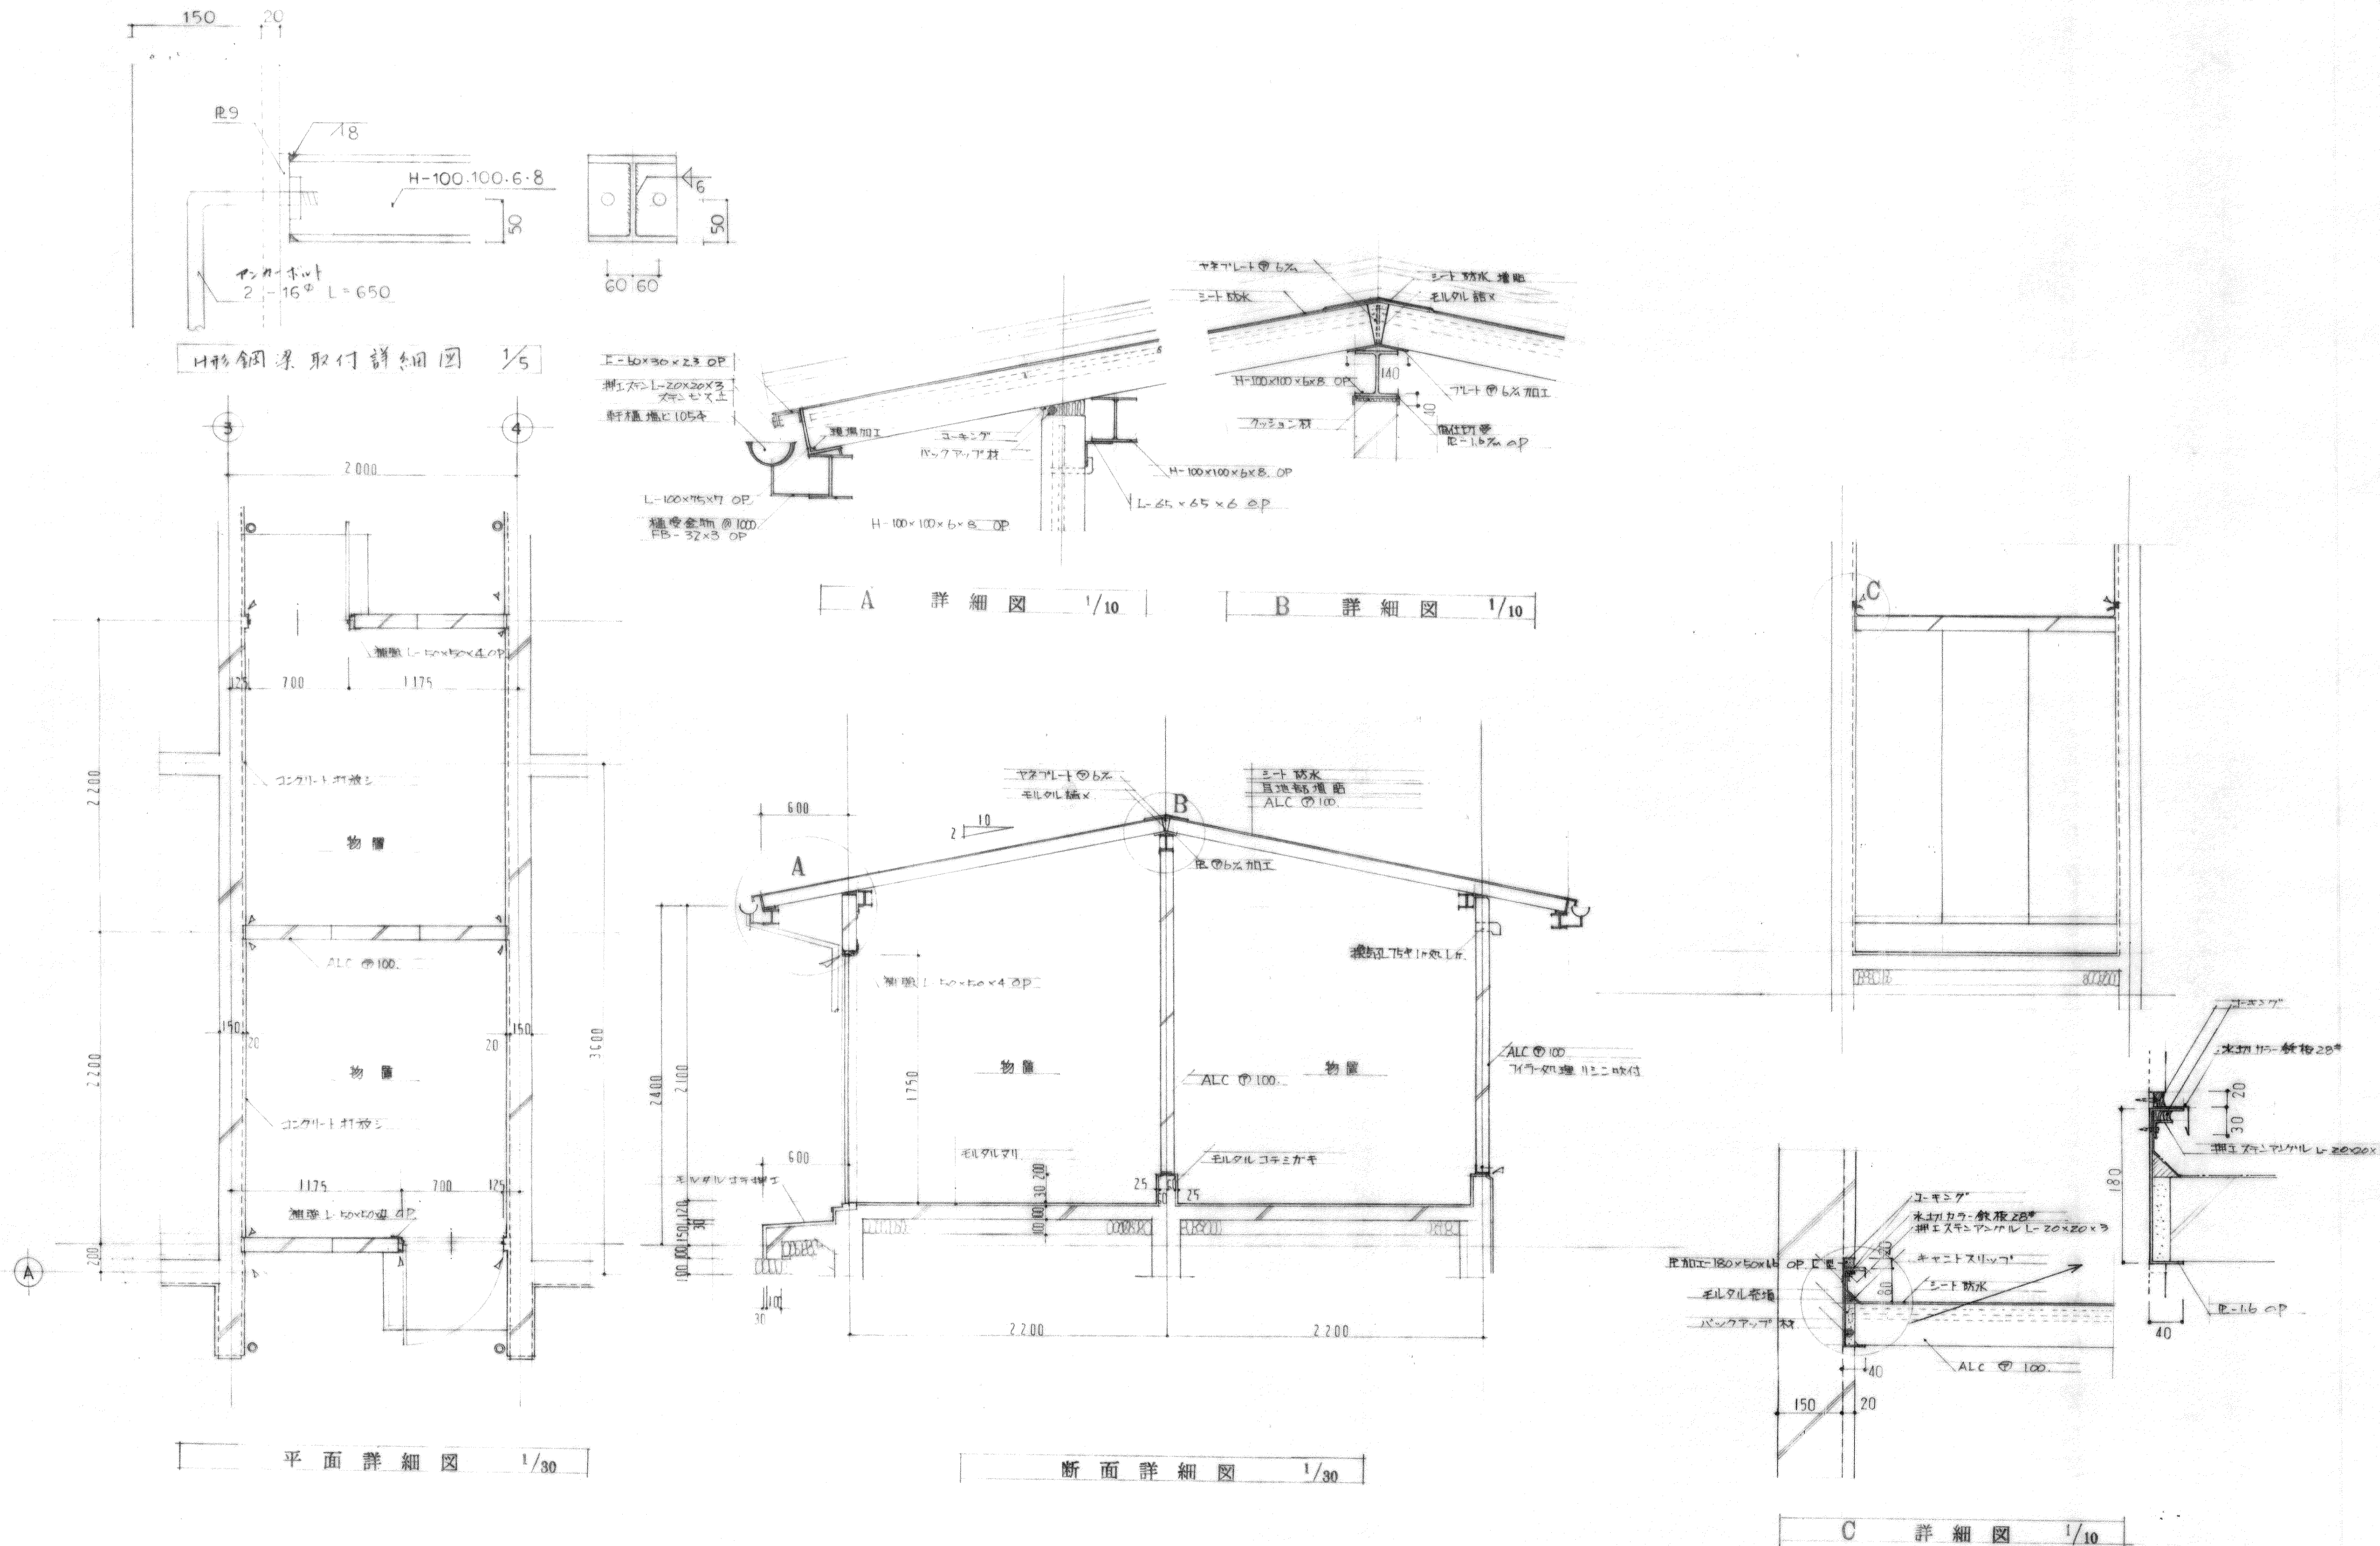

設計	年月日	高知市本町5丁目2番13号 TEL(代)(25)-3300	検収	担当	株式会社 西川設計	工事名	高知市松田地区 改良住宅新築工事	図面名称	平面詳細図	縮尺	1/30 1/10	図面番号	A-29
訂正	年月日	一級建築士登録 45637 西川 貞雄							断面詳細図				

