



平面図 S=1:500

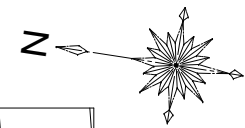

標準断面図 S=1:50

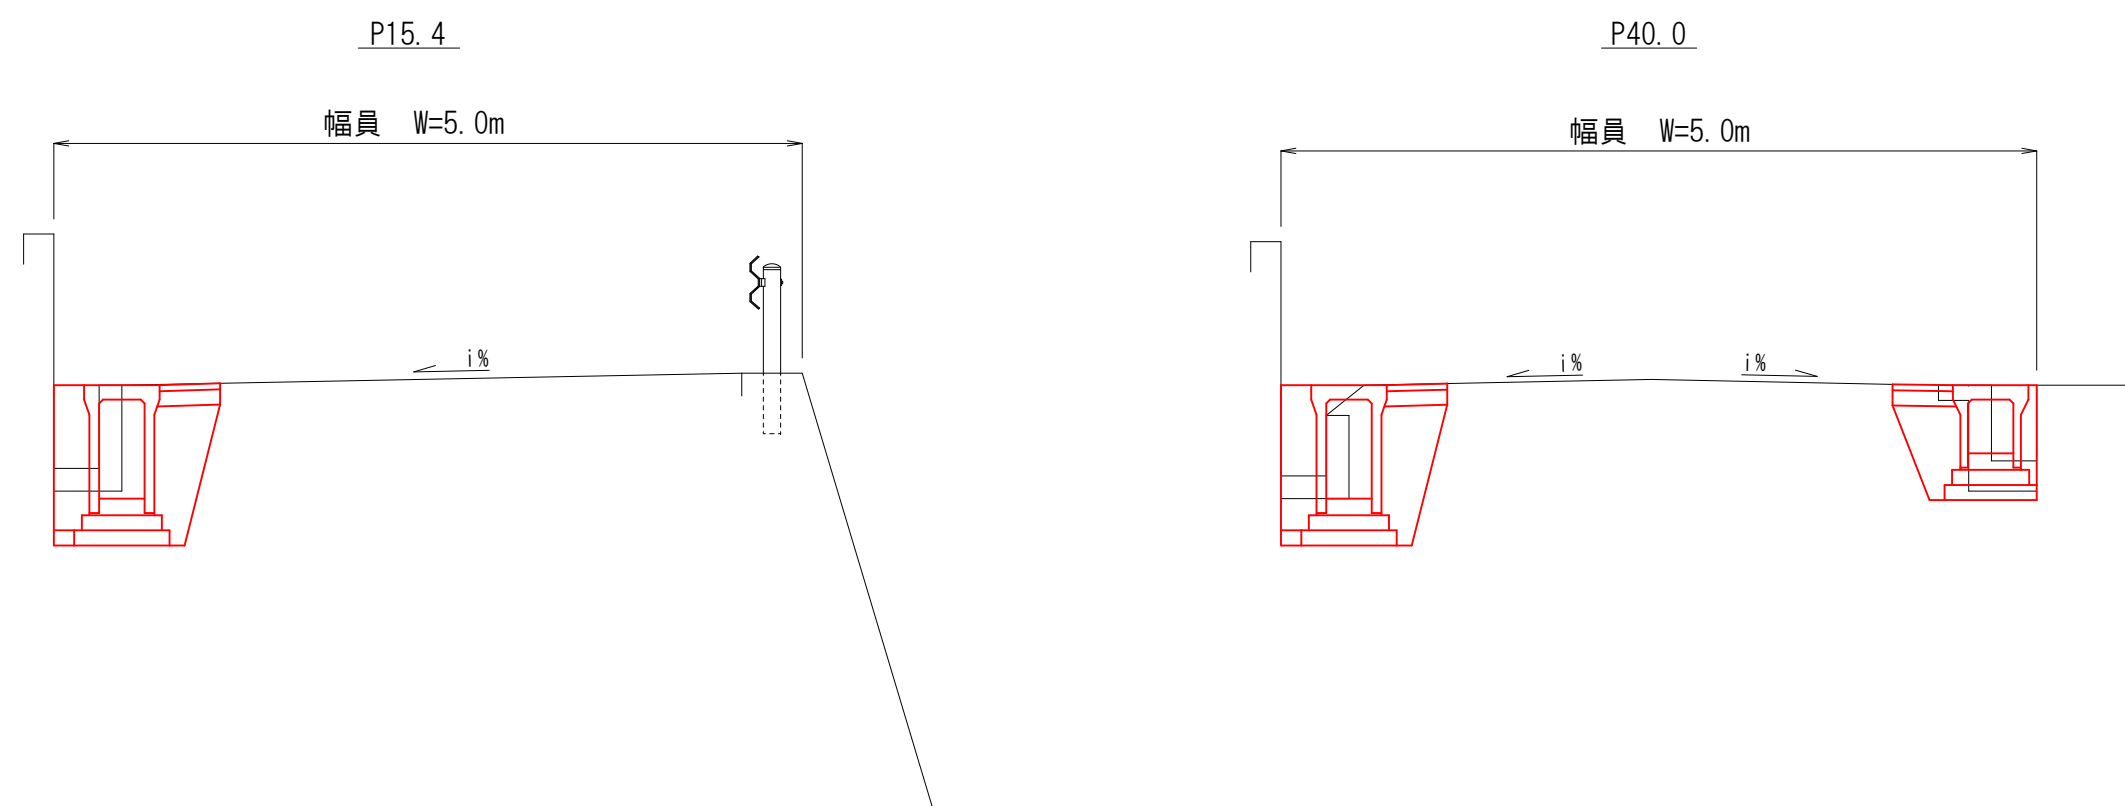


舗装構成 S=1:Free

(※現況アスファルト舗装版厚が設計値と異なる場合及び現況路盤が確認できない場合は、工事監督職員と協議すること)








表層		構造図		材料図	
40	表層	再生密粒度7スコン TOP13 2.35t/m3(設計締固密度)			
	プライムコート	PK3 1.26リットル/m2			
100	上層路盤	再生粒度調整砕石 RM-30			

工 事 名	秦121号線道路改良工事				
種 別	平面図・標準断面図・舗装構成				1/3
事 業 名		課 長	課 長 補 佐	係 長	設 計
令和7年度	R				
高知市都市建設部道路維持課					

縦断図
(P0.0～P136.5)

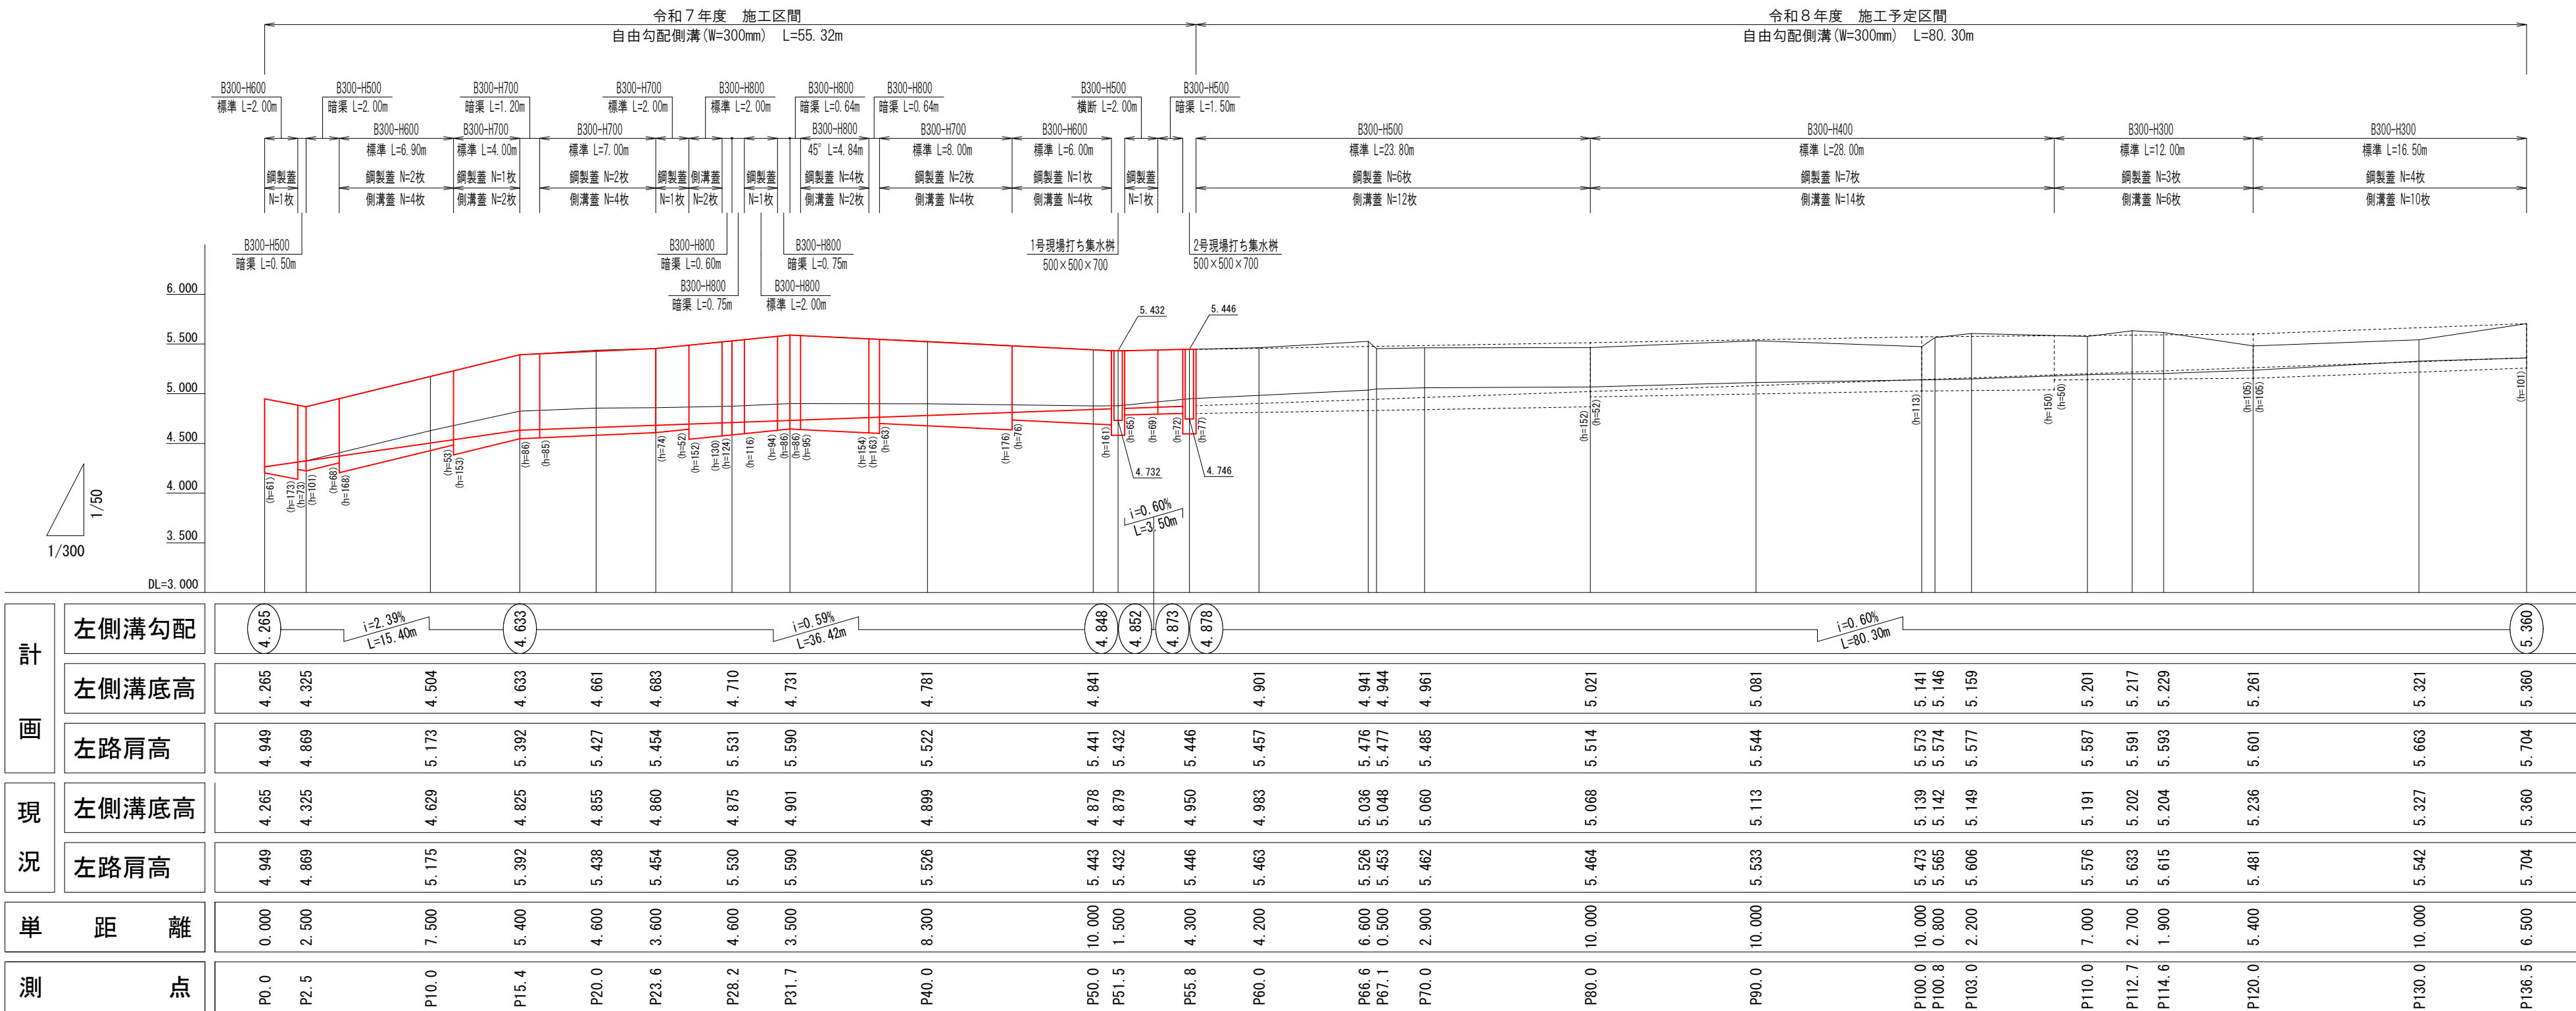

構造図 S=1:25

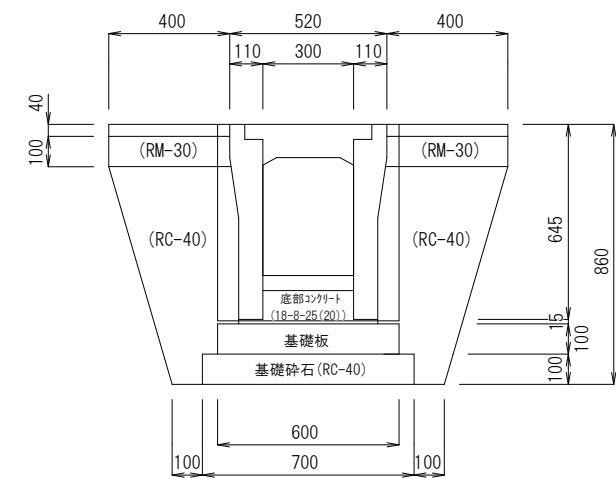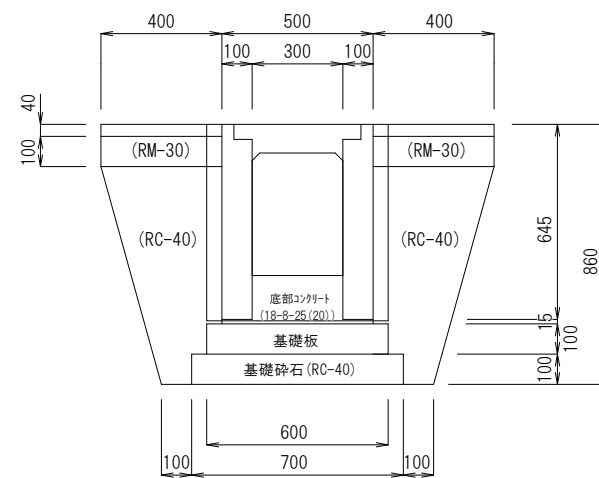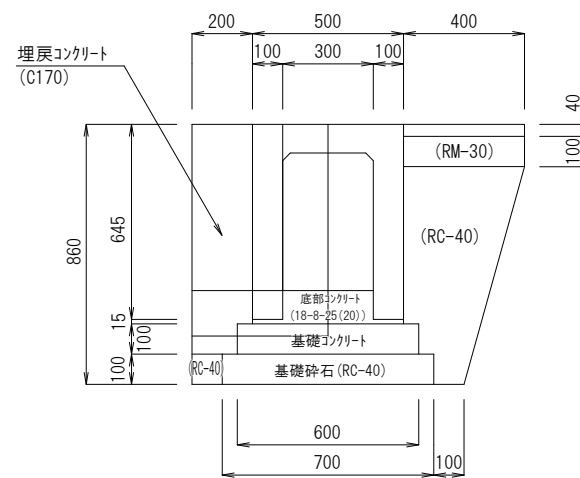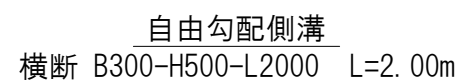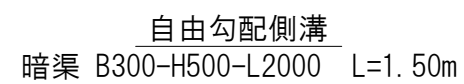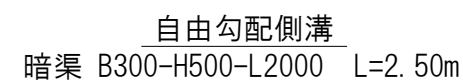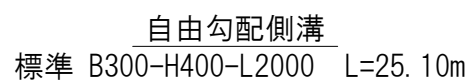

数量表		(1.0m) (1.0式)	
工 種	条件・寸法	数量	数量 単位
舗装版切断	77x77t, t=10cm	1.00	2.50 m
舗装版破砕	77x77t	0.65	1.63 m2
構造物とわりこし	無筋	0.15	0.38 m3
床掘り		0.49	1.23 m3
埋戻し	RC-40	0.21	0.53 m3
コンクリート	C=170kg/m3高炉	0.15	0.38 m3
表層	再生密粒度7x30Top13	0.40	1.00 m2
路盤	RM-30, t=10cm	0.40	1.00 m2







数量表		(1.0m) (1.0式)	
工 種	条件・寸法	数量	数量 単位
舗装版切断	737ﾌｳﾄ、t=10cm	2.00	3.00 m
舗装版破砕	737ﾌｳﾄ	0.70	1.05 m2
構造物とこりなし	無筋	0.23	0.35 m3
床掘り		0.51	0.77 m3
埋戻し	RC-40	0.40	0.60 m3
コクリート	C=170kg/m3高炉	-	- m3
表層	再生密着度75cmTop13	-	- m2
路盤	RM-30、t=10cm	0.80	1.20 m2

数量表		(1.0m) (1.0式)		
工 種	条件・寸法	数量	数量	単位
舗装切断	77577ト、t=10cm	2.00	4.00	m
舗装版破砕	77577ト	0.72	1.44	m2
構造物とりこわし	無筋	0.23	0.46	m3
床掘り		0.52	1.04	m3
埋戻し	RC-40	0.43	0.86	m3
コンクリート	C=170kg/m3高炉	-	-	m3
表層	再生密粒度75mm7op13	0.80	1.60	m3
路盤	RM-30、t=10cm	0.80	1.60	m2

自由勾配側溝	5.00	個
基礎碎石	0.70	m ³
基礎コンクリート	0.60	m ³
底部コンクリート	0.29	m ³
蓋	別途算出	枚

自由勾配側溝	5.00	個
基礎碎石	0.70	m3
基礎板	5.00	枚
底部コンクリート	0.29	m3
蓋	別途算出	枚



横断 10m当り		
自由勾配側溝	5.00	個
基礎砕石	0.70	m3
基礎板	5.00	枚
底部コンクリート	0.25	m3
蓋	別途算出	枚

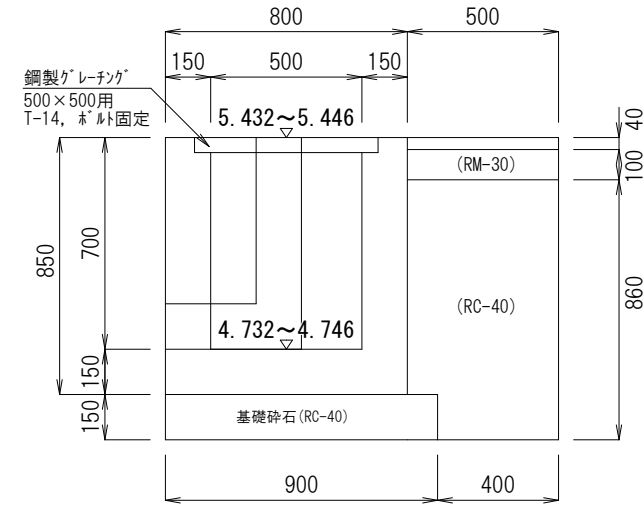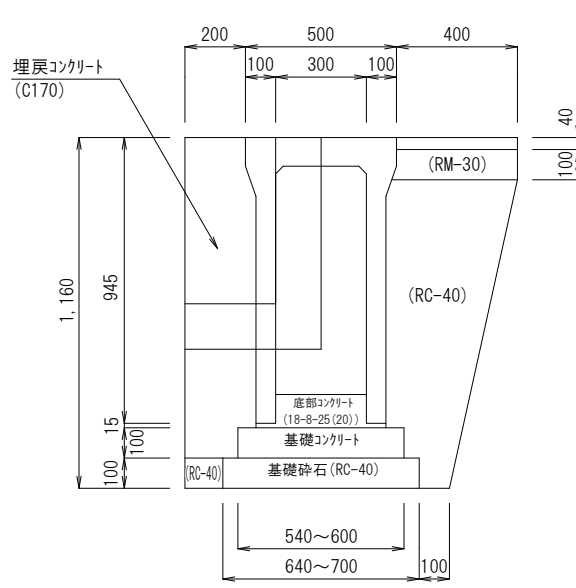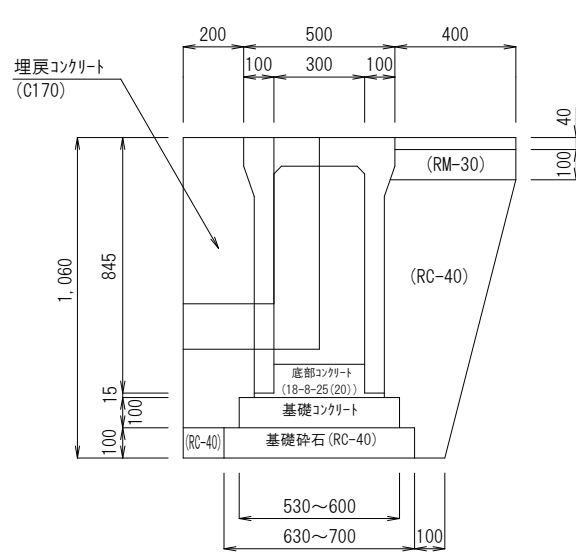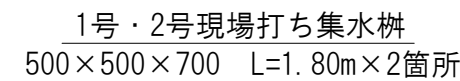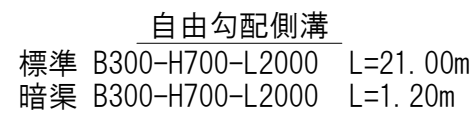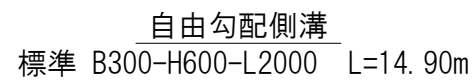

数量表		(1.0m) (1.0式)		
工 種	条件・寸法	数量	数量	単位
舗装板切斷	7ｽﾌｧﾙﾄ, t=10cm	1.00	22.20	m
舗装版破砕	7ｽﾌｧﾙﾄ	0.65	14.43	m2
構造物とりこわし	無筋	0.15	3.33	m3
床掘り		0.68	15.10	m3
埋戻し	RC=40	0.29	6.44	m3
コンクリート	C=170kg/m3高炉	0.22	4.88	m3
表層	再生密粒度7ｽﾌｧﾙﾄTop13	0.40	8.88	m2
路盤	RM-30, t=10cm	0.40	8.88	m2

数量表		(1.0m) (1.0式)		
工 種	条件・寸法	数量	数量	単位
舗装切断	737ﾌｳﾄ, t=10cm	1.00	12.22	m
舗装版破砕	737ﾌｳﾄ	0.65	7.94	m2
構造物とこわし	無筋	1.15	1.83	m3
床掘り		0.78	9.53	m3
埋戻し	RC-40	0.32	3.91	m3
コンクリート	C=170kg/m3高炉	0.24	2.93	m3
表層	再生密粒度75mmTop13	0.40	4.89	m2
路盤	RM-30, t=10cm	0.40	4.89	m2

数量表		(1.0m) (0.0箇所)			
工 程	条件・寸法	数量	数量	合計	単位
舗装板切断	77x77t、10=10cm	1.00	1.80	3.60	m
舗装板破砕	77x77t	0.85	1.53	3.06	m2
構造物とごり合わせ	無筋	0.15	0.27	0.54	m3
床掘り		0.90	1.62	3.24	m3
埋戻し	RC-40	0.42	0.76	1.52	m3
コンクリート	18-8-25 (20) 高炉	-	0.37	-	m3
表層	再生密度粗粒7x20top13	0.50	0.90	1.80	m2
路盤	RM-30、10=10cm	0.50	0.90	1.80	m2

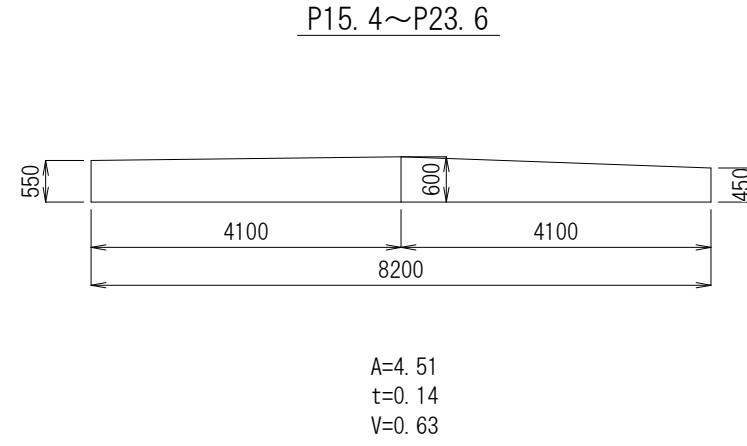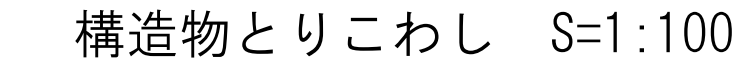

	標準	10m当り
自由勾配側溝	5.00	個
基礎砕石	0.63	m3
基礎コンクリート	0.53	m3
底部コンクリート	0.39	m3
蓋	別途算出	枚

標準 10m当り		
自由勾配側溝	5.00	個
基礎碎石	0.63	m3
基礎コンクリート	0.53	m3
底部コンクリート	0.35	m3
蓋	別途算出	枚

自由勾配側溝	5.00	個
基礎砕石	0.70	m3
基礎コンクリート	0.60	m3
底部コンクリート	0.30	m3
蓋	別途算出	枚

	標準	10m当り
自由勾配側溝	5.00	個
基礎碎石	0.65	m3
基礎コンクリート	0.55	m3
底部コンクリート	0.41	m3
蓋	別途算出	枚

自由勾配側溝	5.00	個
基礎碎石	0.70	m3
基礎コンクリート	0.60	m3
底部コンクリート	0.39	m3
蓋	別途算出	枚

自由勾配側溝	8.29	個
基礎砕石	0.64	m3
基礎コンクリート	0.54	m3
底部コンクリート	0.42	m3
蓋	別途算出	枚

工 事 名	案121号線道路改良工事				
種 別	縦断図・構造図				3/3
事 業 名		課 長	課長 補佐	係 長	設 計
令和7年度	R . . .				
高知市都市建設部道路維持課					