


新圖

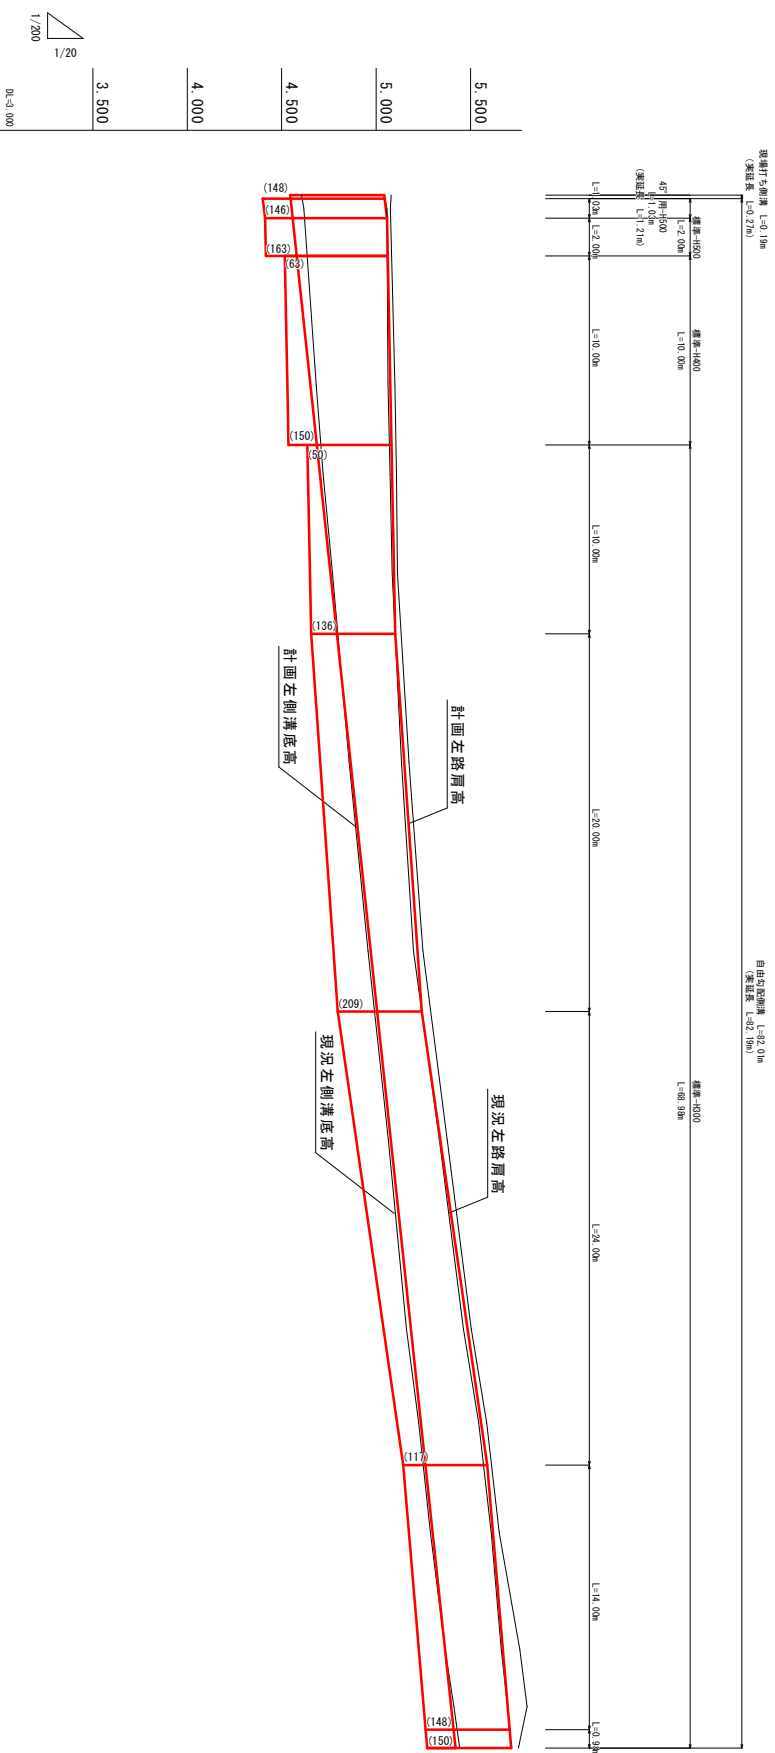

測点	現況		計画	
	左路肩高	左側溝底高	左路肩高	左側溝底高
P0.00 P0.19 P0.70 P1.22	5.038 5.053	4.601 4.613	5.038 5.040 5.047 5.053	4.541 4.543 4.548 4.554
P3.22			5.057	4.575
P10.00	5.059	4.678	5.071	4.647
P13.22			5.077	4.682
P14.80	5.070	4.716	5.080	4.699
P20.00	5.081	4.765	5.090	4.754
P23.22			5.097	4.788
P30.00	5.130	4.853	5.144	4.860
P40.00	5.193	4.953	5.215	4.967
P43.22			5.237	5.001
P50.00	5.331	5.060	5.335	5.073
P60.00	5.458	5.156	5.480	5.180
P65.00	5.539	5.221	5.552	5.233
P67.22			5.584	5.257
P70.80	5.605	5.283	5.614	5.295
P77.00	5.658	5.361	5.667	5.361
P80.00	5.691	5.408	5.692	5.393
P81.22			5.703	5.406
P82.20	5.711	5.438	5.711	5.416

工 事 名	旭街466号線道路改良工事				
種 別	新設図				
事業名	2/2 枚				
令和7年度	R .	課 長	課長補佐	係 長	設 計
高知市都市建設部道路維持課					