


道路計画平面図 S=1:500

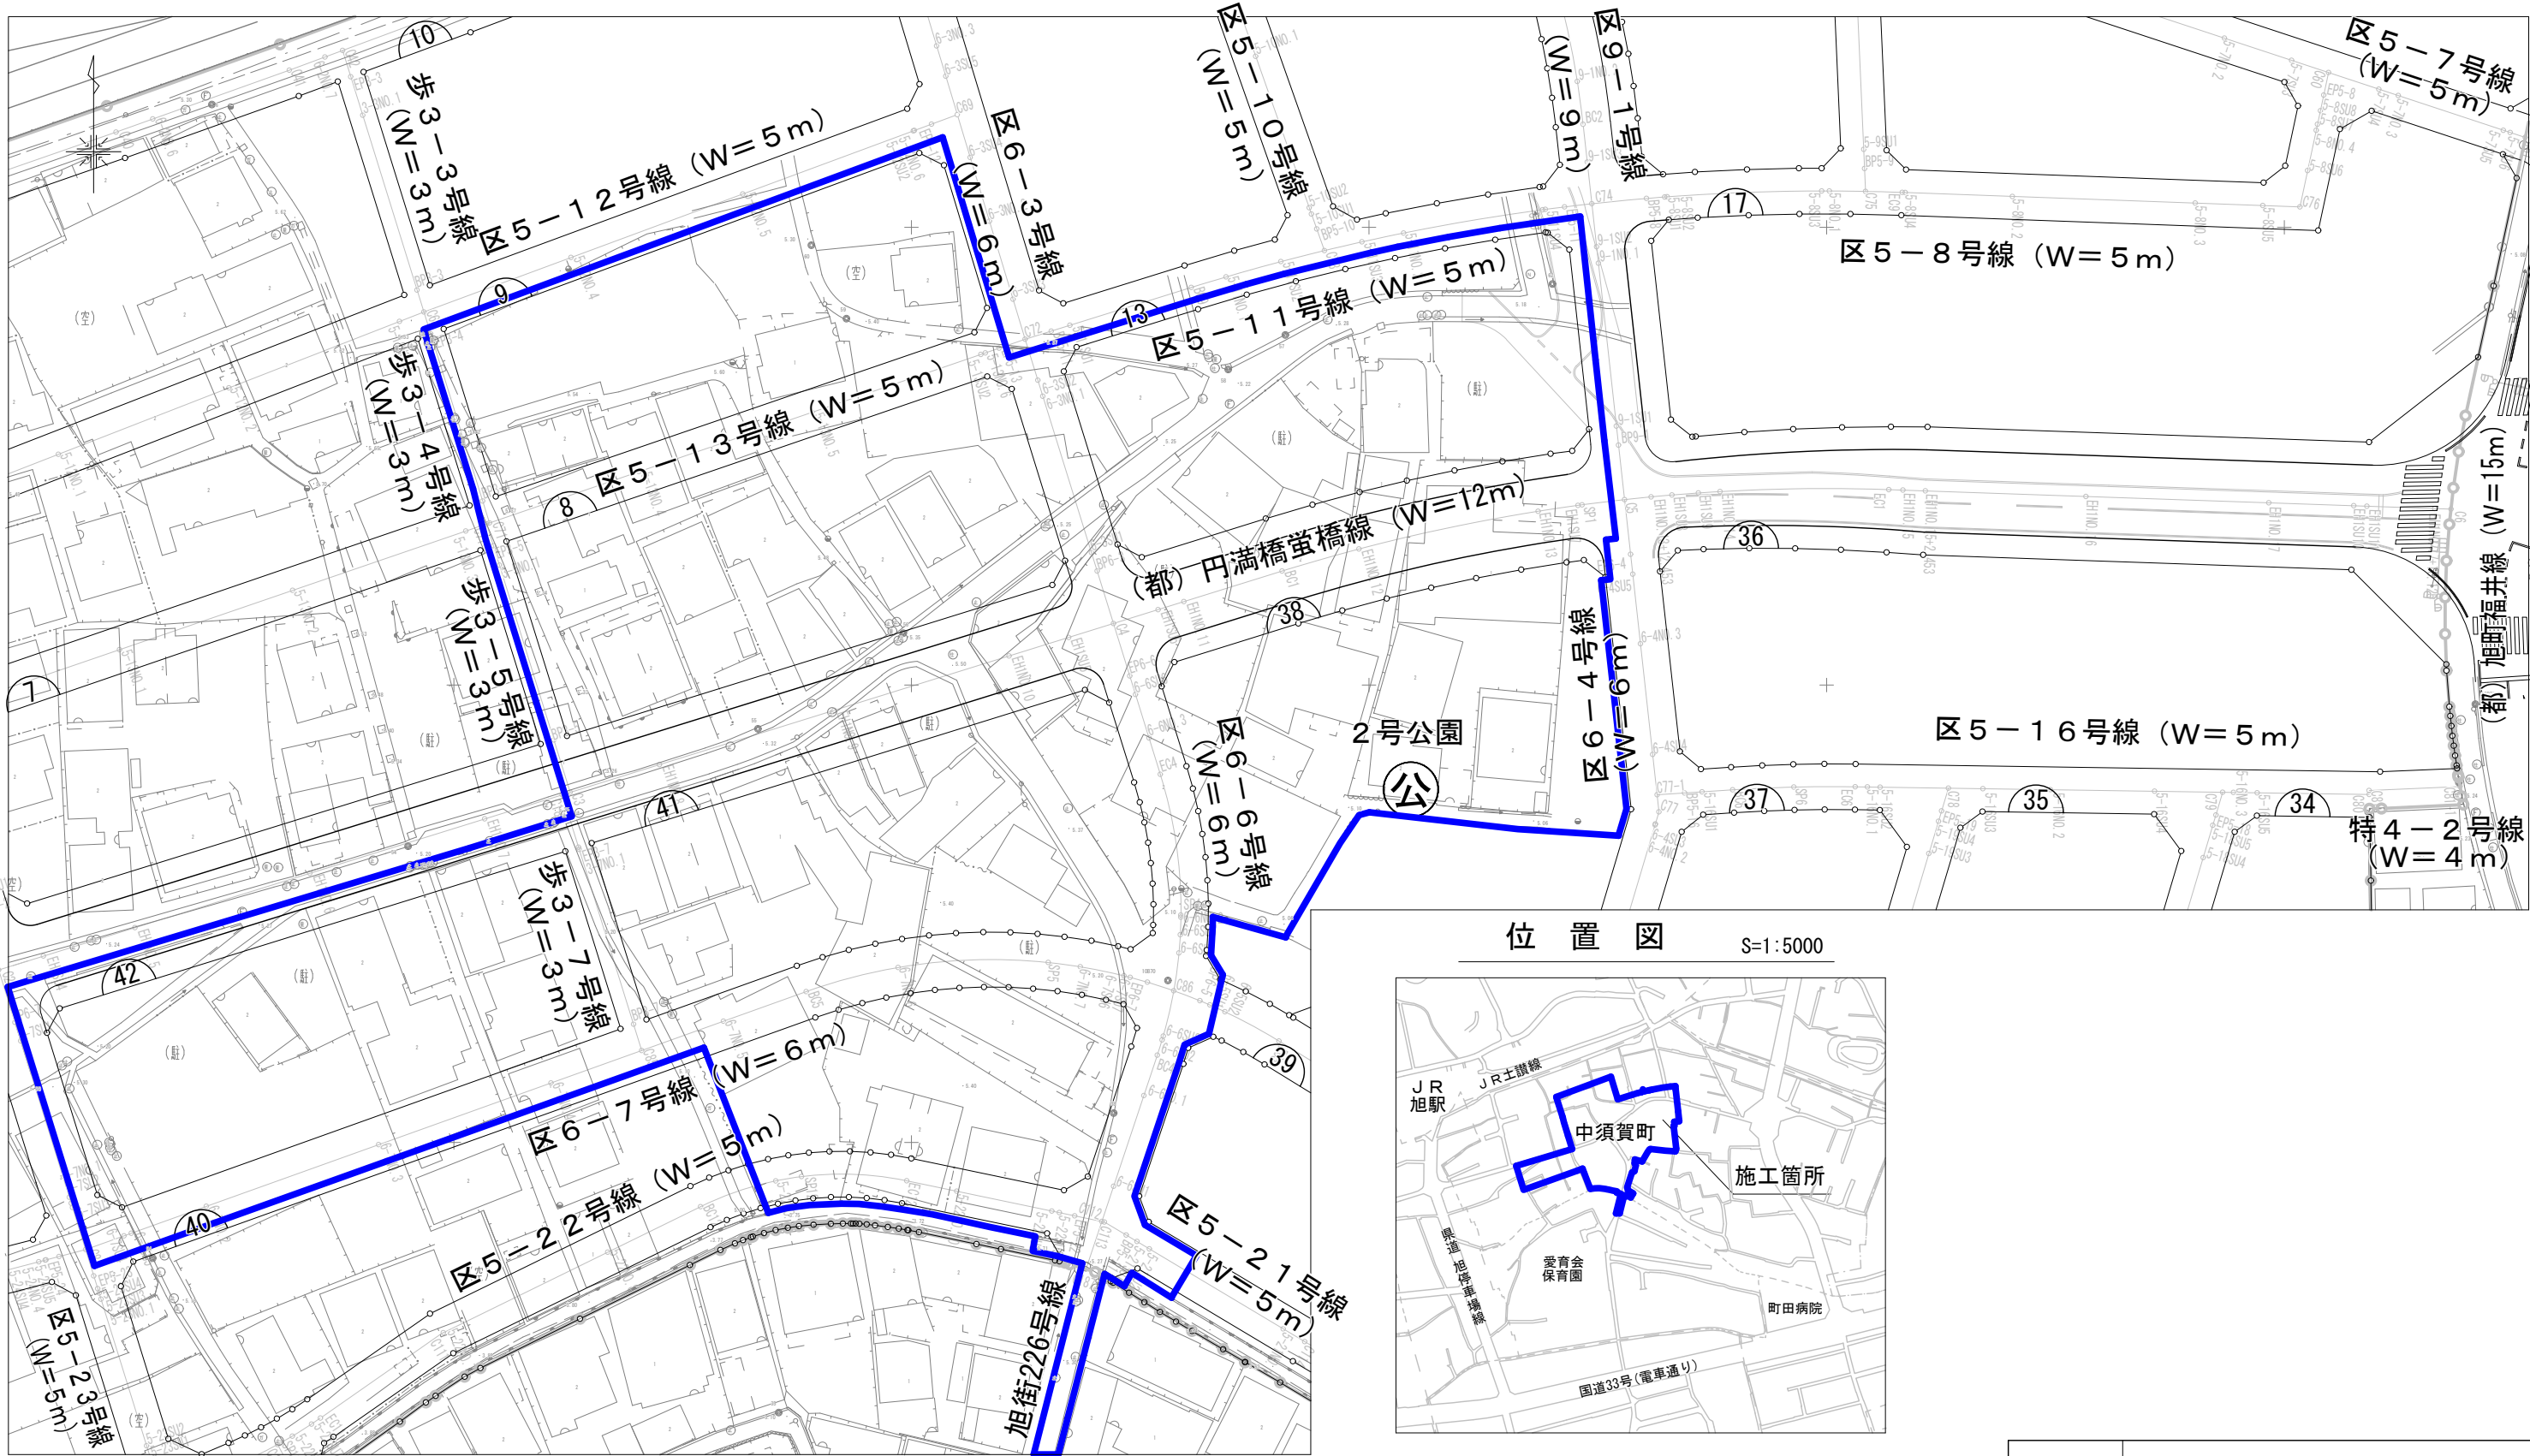

構造物撤去工 一式
(認証(道路), 認証(都市再生区画), 単独)

管渠工 L = 34m
(認証(都市再生区画) L=34m)

擁壁工 L = 8m
(認証(都市再生区画) L=8m)

側溝工 L = 799m
(認証(道路) L=221m, 認証(都市再生区画) L=558m, 単独 L=20m)

路側工(管渠型側溝工) L = 149m
(認証(道路) L=149m)

路側工(グレキストガードレール) L = 28m
(認証(都市再生区画) L=28m)

集水樹工 N = 15基
(認証(道路) N=2基, 認証(都市再生区画) N=12基, 単独 N=1基)

函渠工 L = 11m
(認証(都市再生区画) L=11m)


造成工 一式
(単独)

認証(道路事業)	(都)円満橋堂橋線
認証(都市再生区画整理事業)	区9-1号線, 区6-3号線, 区6-6号線 区6-7号線, 区5-11号線, 区5-13号線 区5-21号線, 区5-22号線, 歩3-4号線 歩3-5号線, 歩3-7号線
単独	旭街226号線 8, 9, 13, 41, 42街区


工 事 名	中須賀区整街路等築造工事(その6-2)			
図 面 名	道路計画平面図, 位置図	図面番号	1 / 49	
事 業 名	都市再生区画	課長	課長補佐	係長 係
令和7年度				
高知市 都市建設部 市街地整備課				

道路標準断面図 S=1:100


円満橋蛭橋線
標準部 (W=12m)

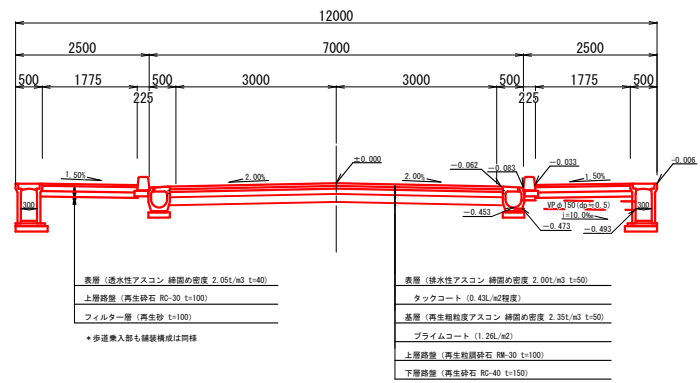


区画道路
標準部 (W=9m)

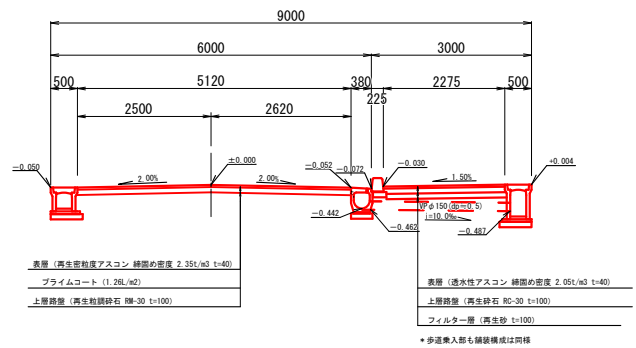


区画道路
標準部 (W=5m)

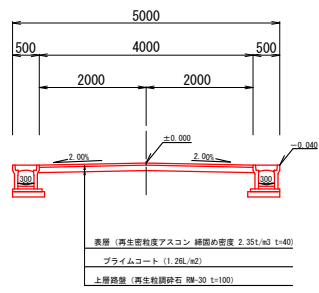


歩行者専用道路
標準部 (W=3m)

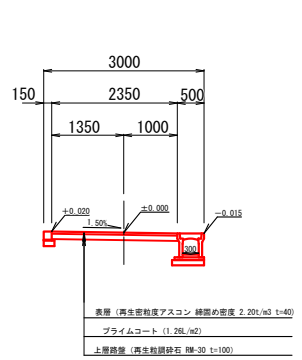


円満橋蛭橋線
標準部 (W=12m)
本工事施工

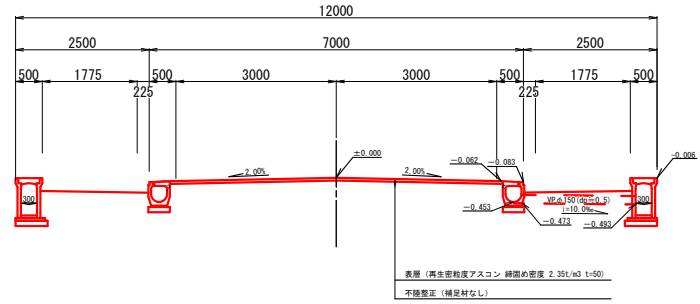

区画道路
標準部 (W=6m)

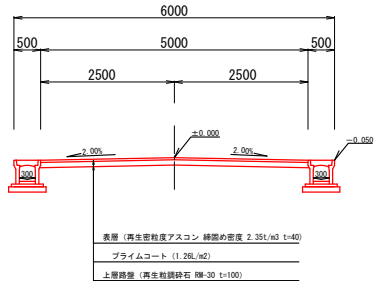


区画道路
旭川護岸部 (W=5m)

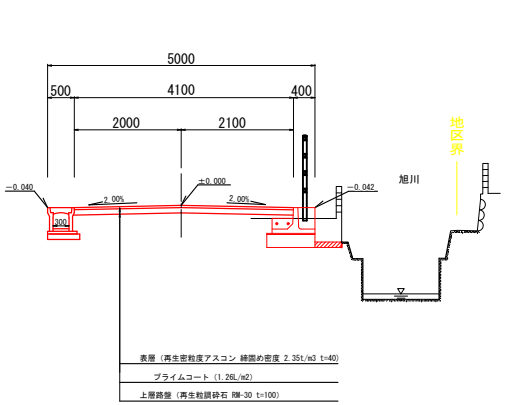


舗装構成図 S=1:10


仮設道路 (円満橋蛭橋線・区6-6・5-21号線)

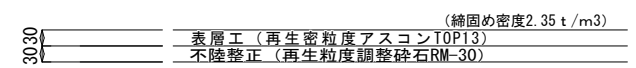


仮設道路 (円満橋蛭橋線)

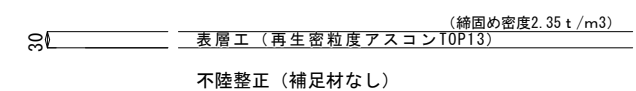


区6-6号線

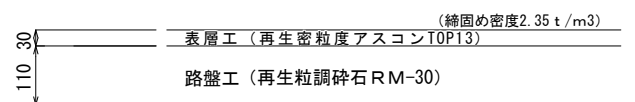

旭街226号線

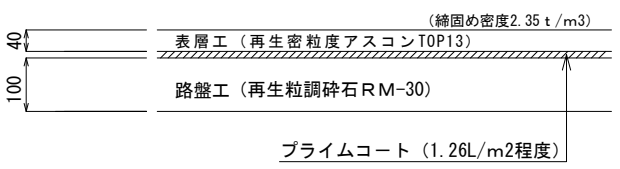


旭街226号線

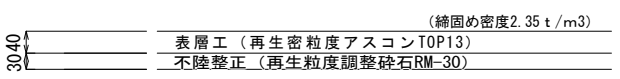

* 標準断面図の舗装構成は完成形のものであり、今回工事は上記の舗装構成で施工する。
工事後に水道管等の引込管が入る可能性がある路線は仮舗装で施工することとし、
仮舗装は表層工を舗装厚3cm、プライムコートを塗布しない。

工 事 名	中須賀区整街路等築造工事 (その6-2)				
図 面 名	道路標準断面図, 舗装構成図		図 面 番 号	2 / 49	
事 業 名	都市再生区画	課 長	課 長 補 佐	係 長	係
令和7年度					
高知市 都市建設部 市街地整備課					

道路土工定規図

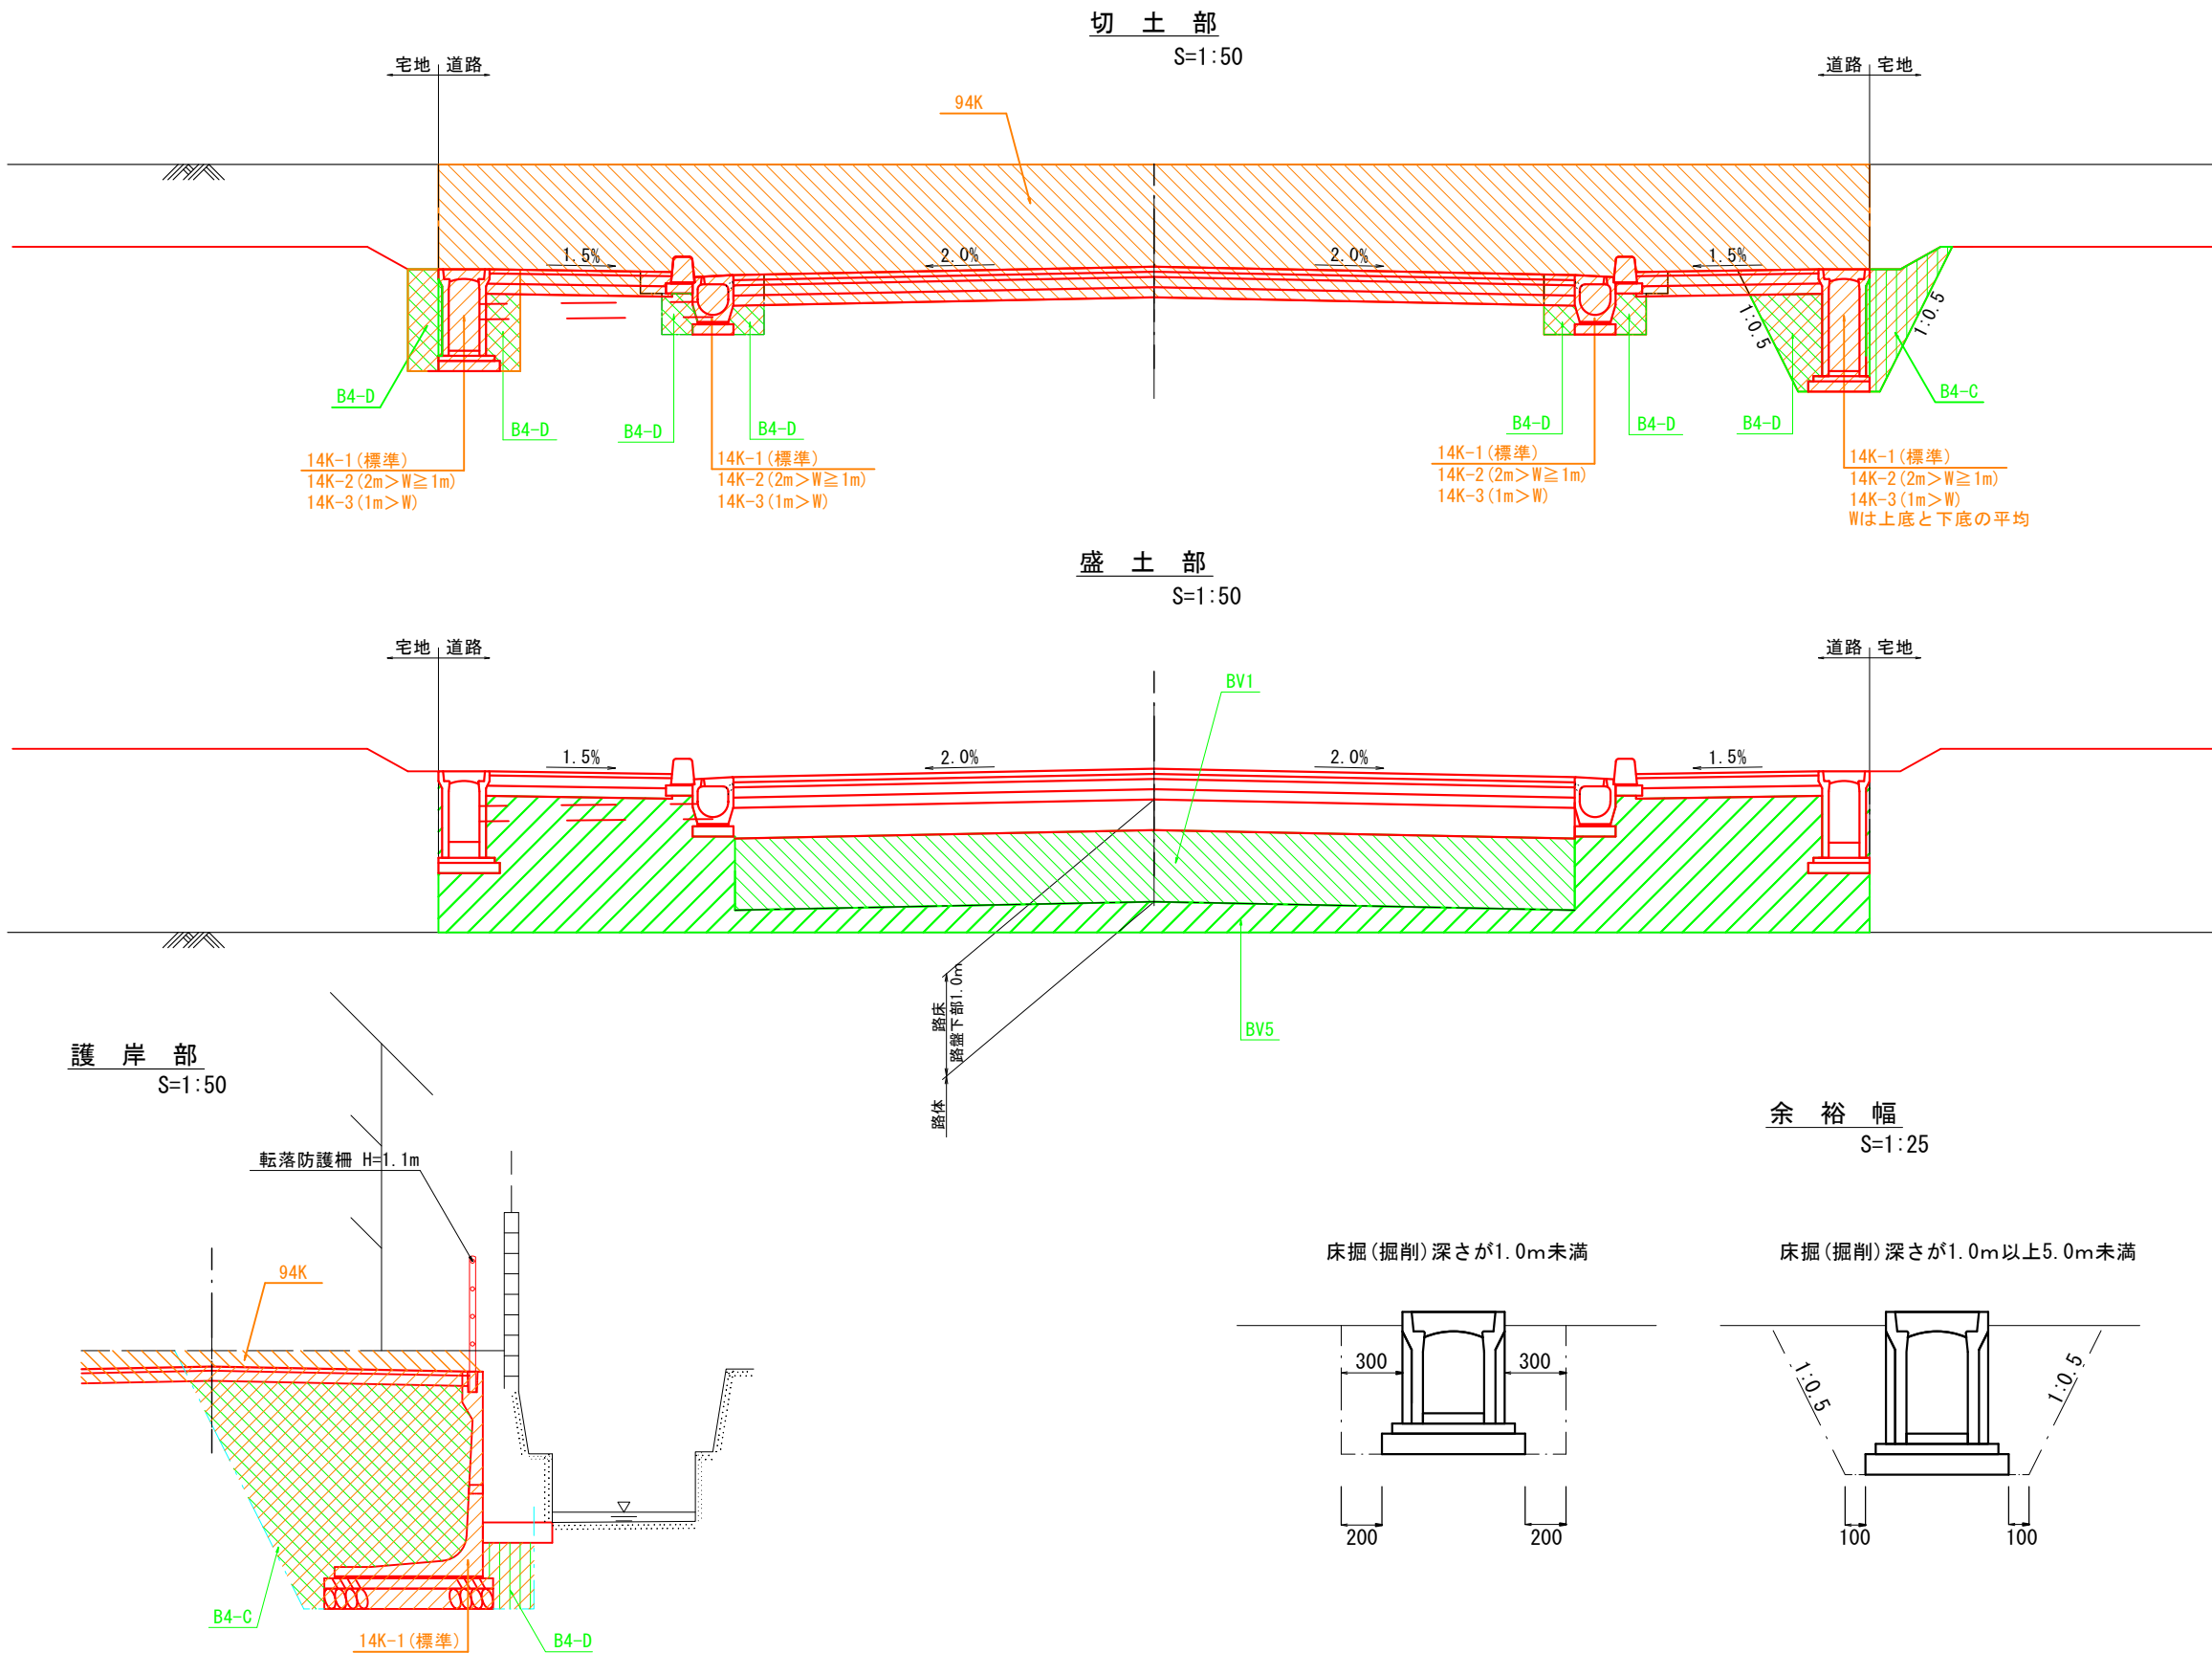


土工区分凡例

		記号	土質	区分
機械土工	片切掘削 W<5.0m	94KH	土砂	人力併用機械掘削
		96KH	軟岩	"
	オープン掘 W≥5.0m	94K	土砂	BH又はBD
		96K	軟岩	大型ブレーカー
	掘削 (床掘)	14K-1	土砂	バックホー 標準
		14K-2	土砂	バックホー 2.0m>W≥1.0m
		14K-3	土砂	バックホー 1.0m>W
		16K	軟岩	大型ブレーカー
	埋戻	B4-A	土砂	W2≥4.0m
		B4-B	"	W1≥4.0m W2>1.0m
		B4-C	"	1.0m≤W1<4.0m W2<1.0m
		B4-D	"	W1<1.0m W2<1.0m
		B4	"	締固めなし
盛土	路床	BV1	土砂	W≥4.0m
		BV2	"	2.5m≤W<4.0m
		BV3	"	1.0m≤W<2.5m
		BV4	"	W<1.0m
		BV	"	締固めなし
	路体・築堤	BV5	土砂	W≥4.0m
		BV6	"	2.5m≤W<4.0m
		BV7	"	1.0m≤W<2.5m
		BV8	"	W<1.0m
	他	BV9	"	W≥4.0m
床均し		T	土砂・軟岩	

工事名	中須賀区整街路等築造工事（その6-2）			
図面名	道路土工定規図	図面番号	3 / 49	
事業名	都市再生区画	課長	課長補佐	係長 係
令和7年度				
高知市 都市建設部 市街地整備課				

縦断図（円満橋蛸橋線）
H=1:1000 V=1:100

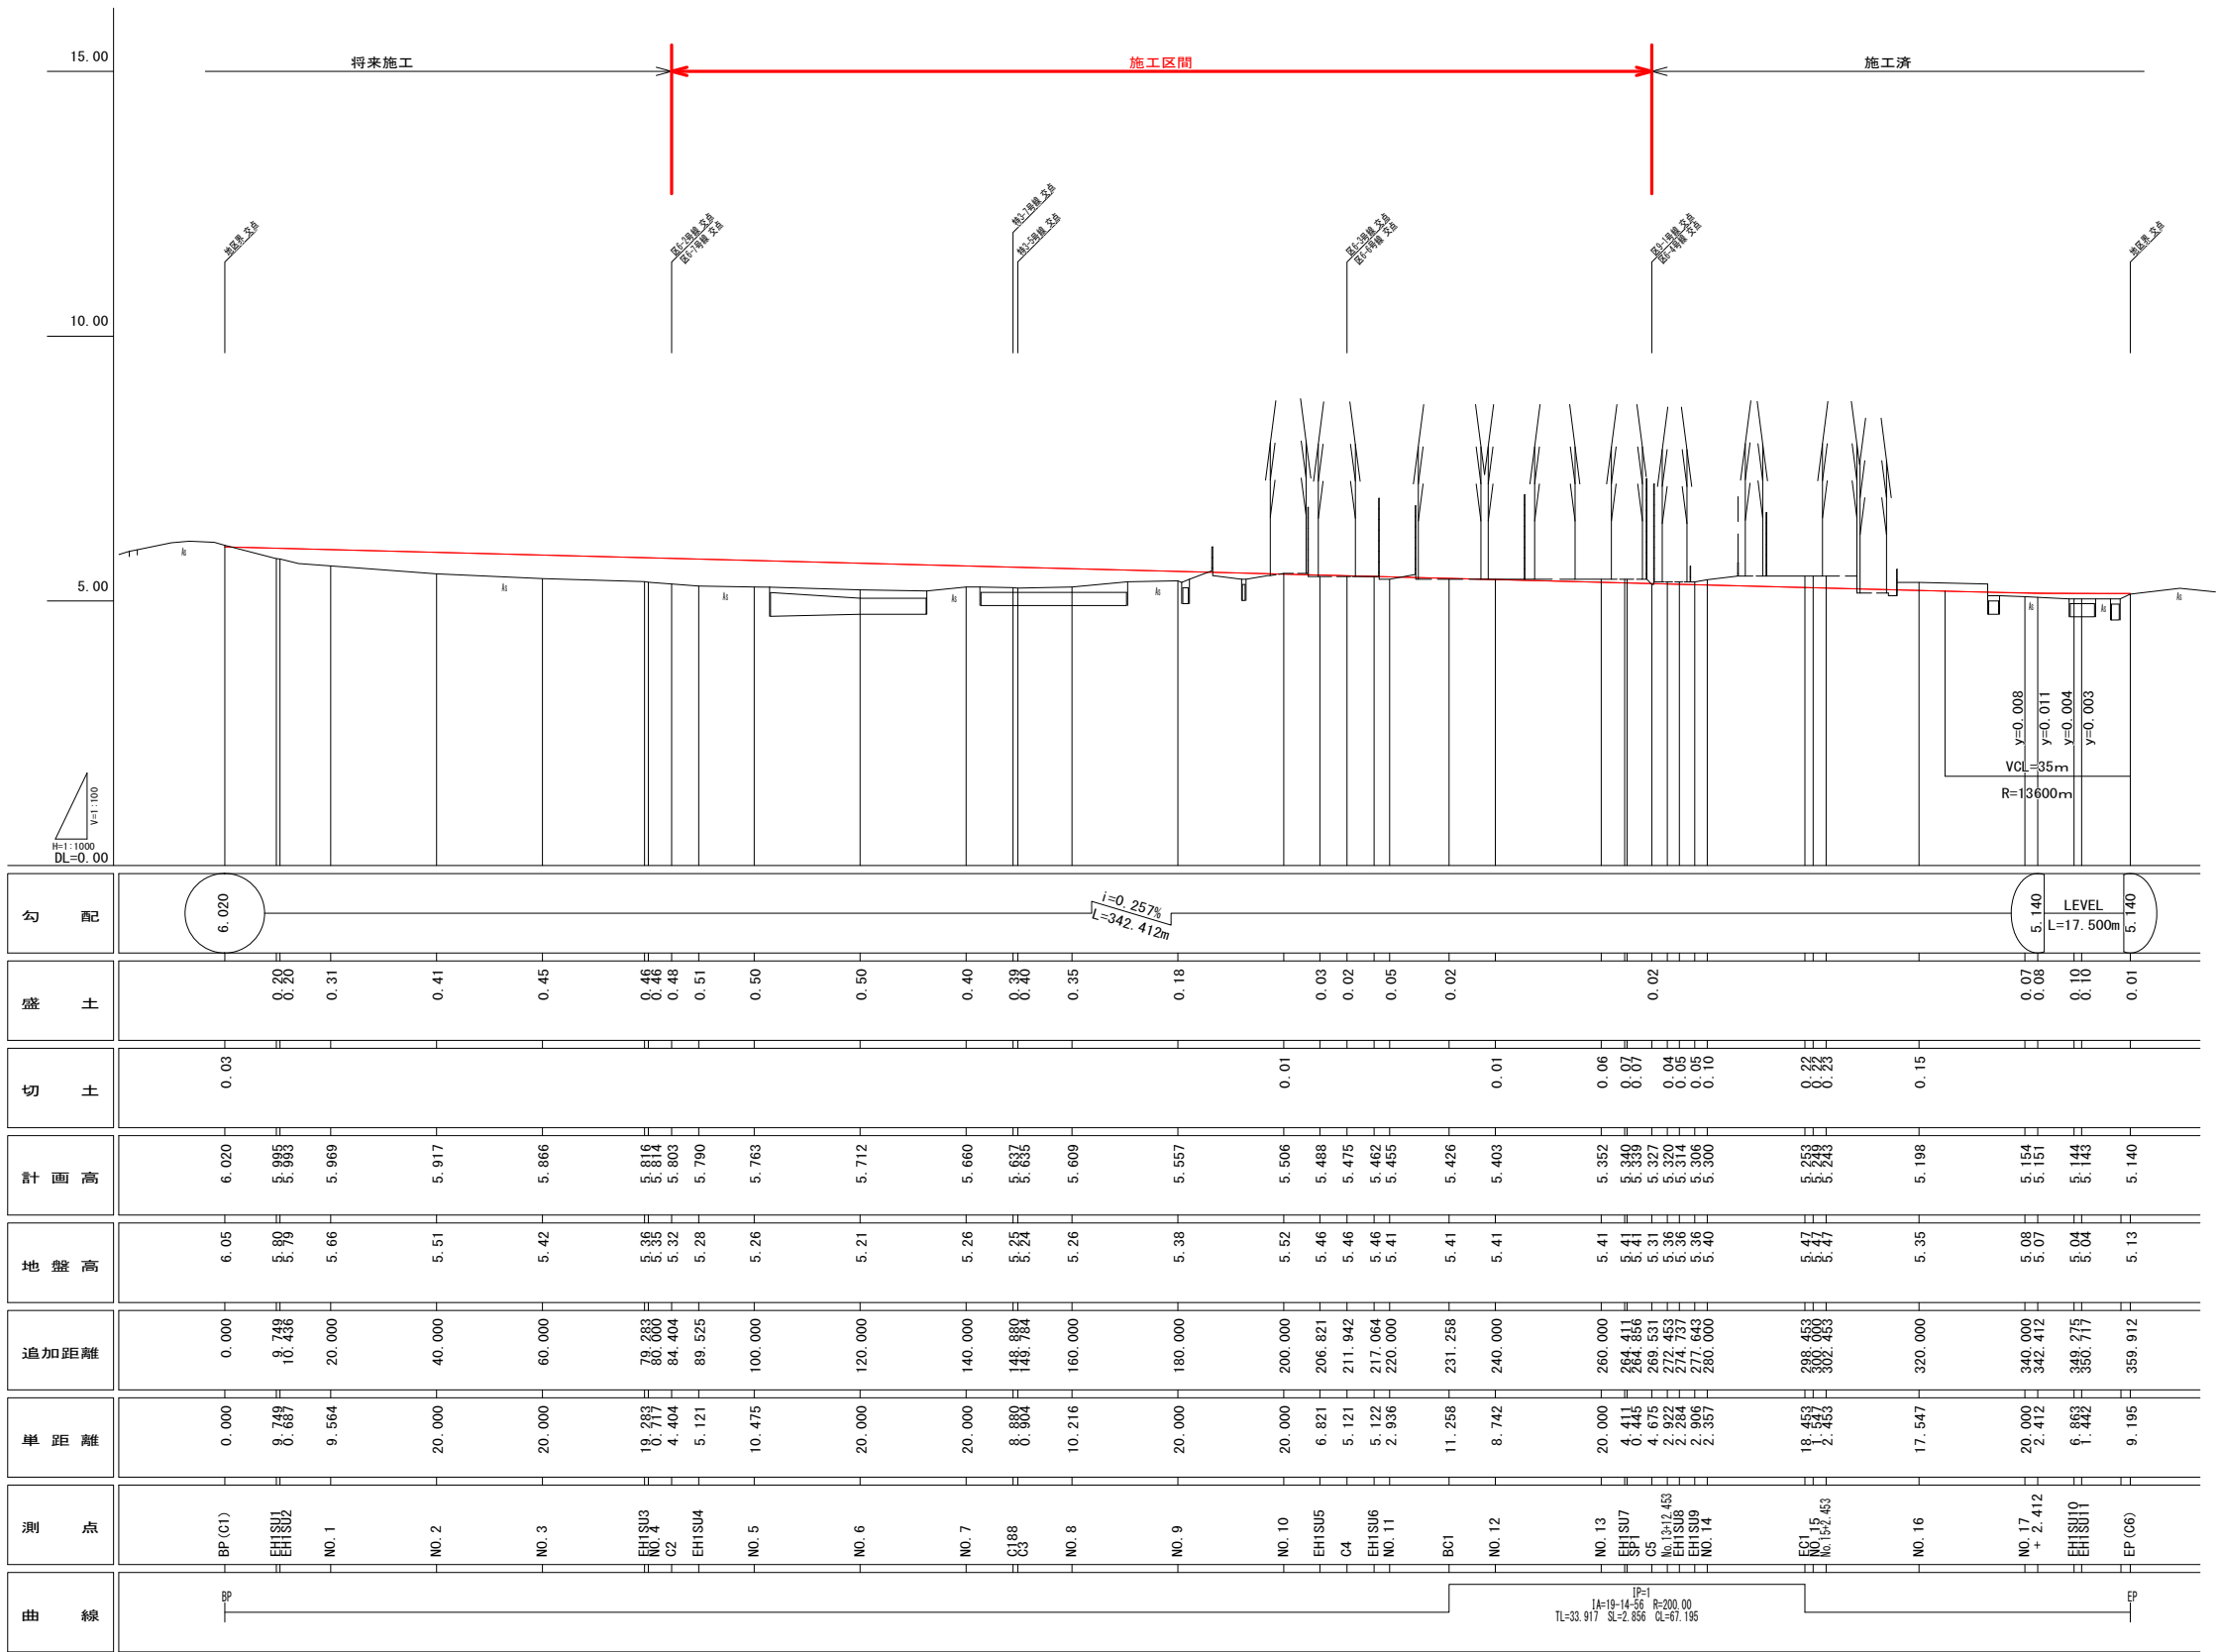


工 事 名	中須賀区整街路等築造工事（その6-2）			
図 面 名	縦断図(円満橋蛸橋線)			図面番号 4 / 49
事 業 名	都市再生区画	課長	課長補佐	係長 係
令和7年度				
高知市 都市建設部 市街地整備課				

縦断図（区9-1号線）

H=1:1000 V=1:100

縦断図（区6-3号線）


H=1:1000 V=1:100

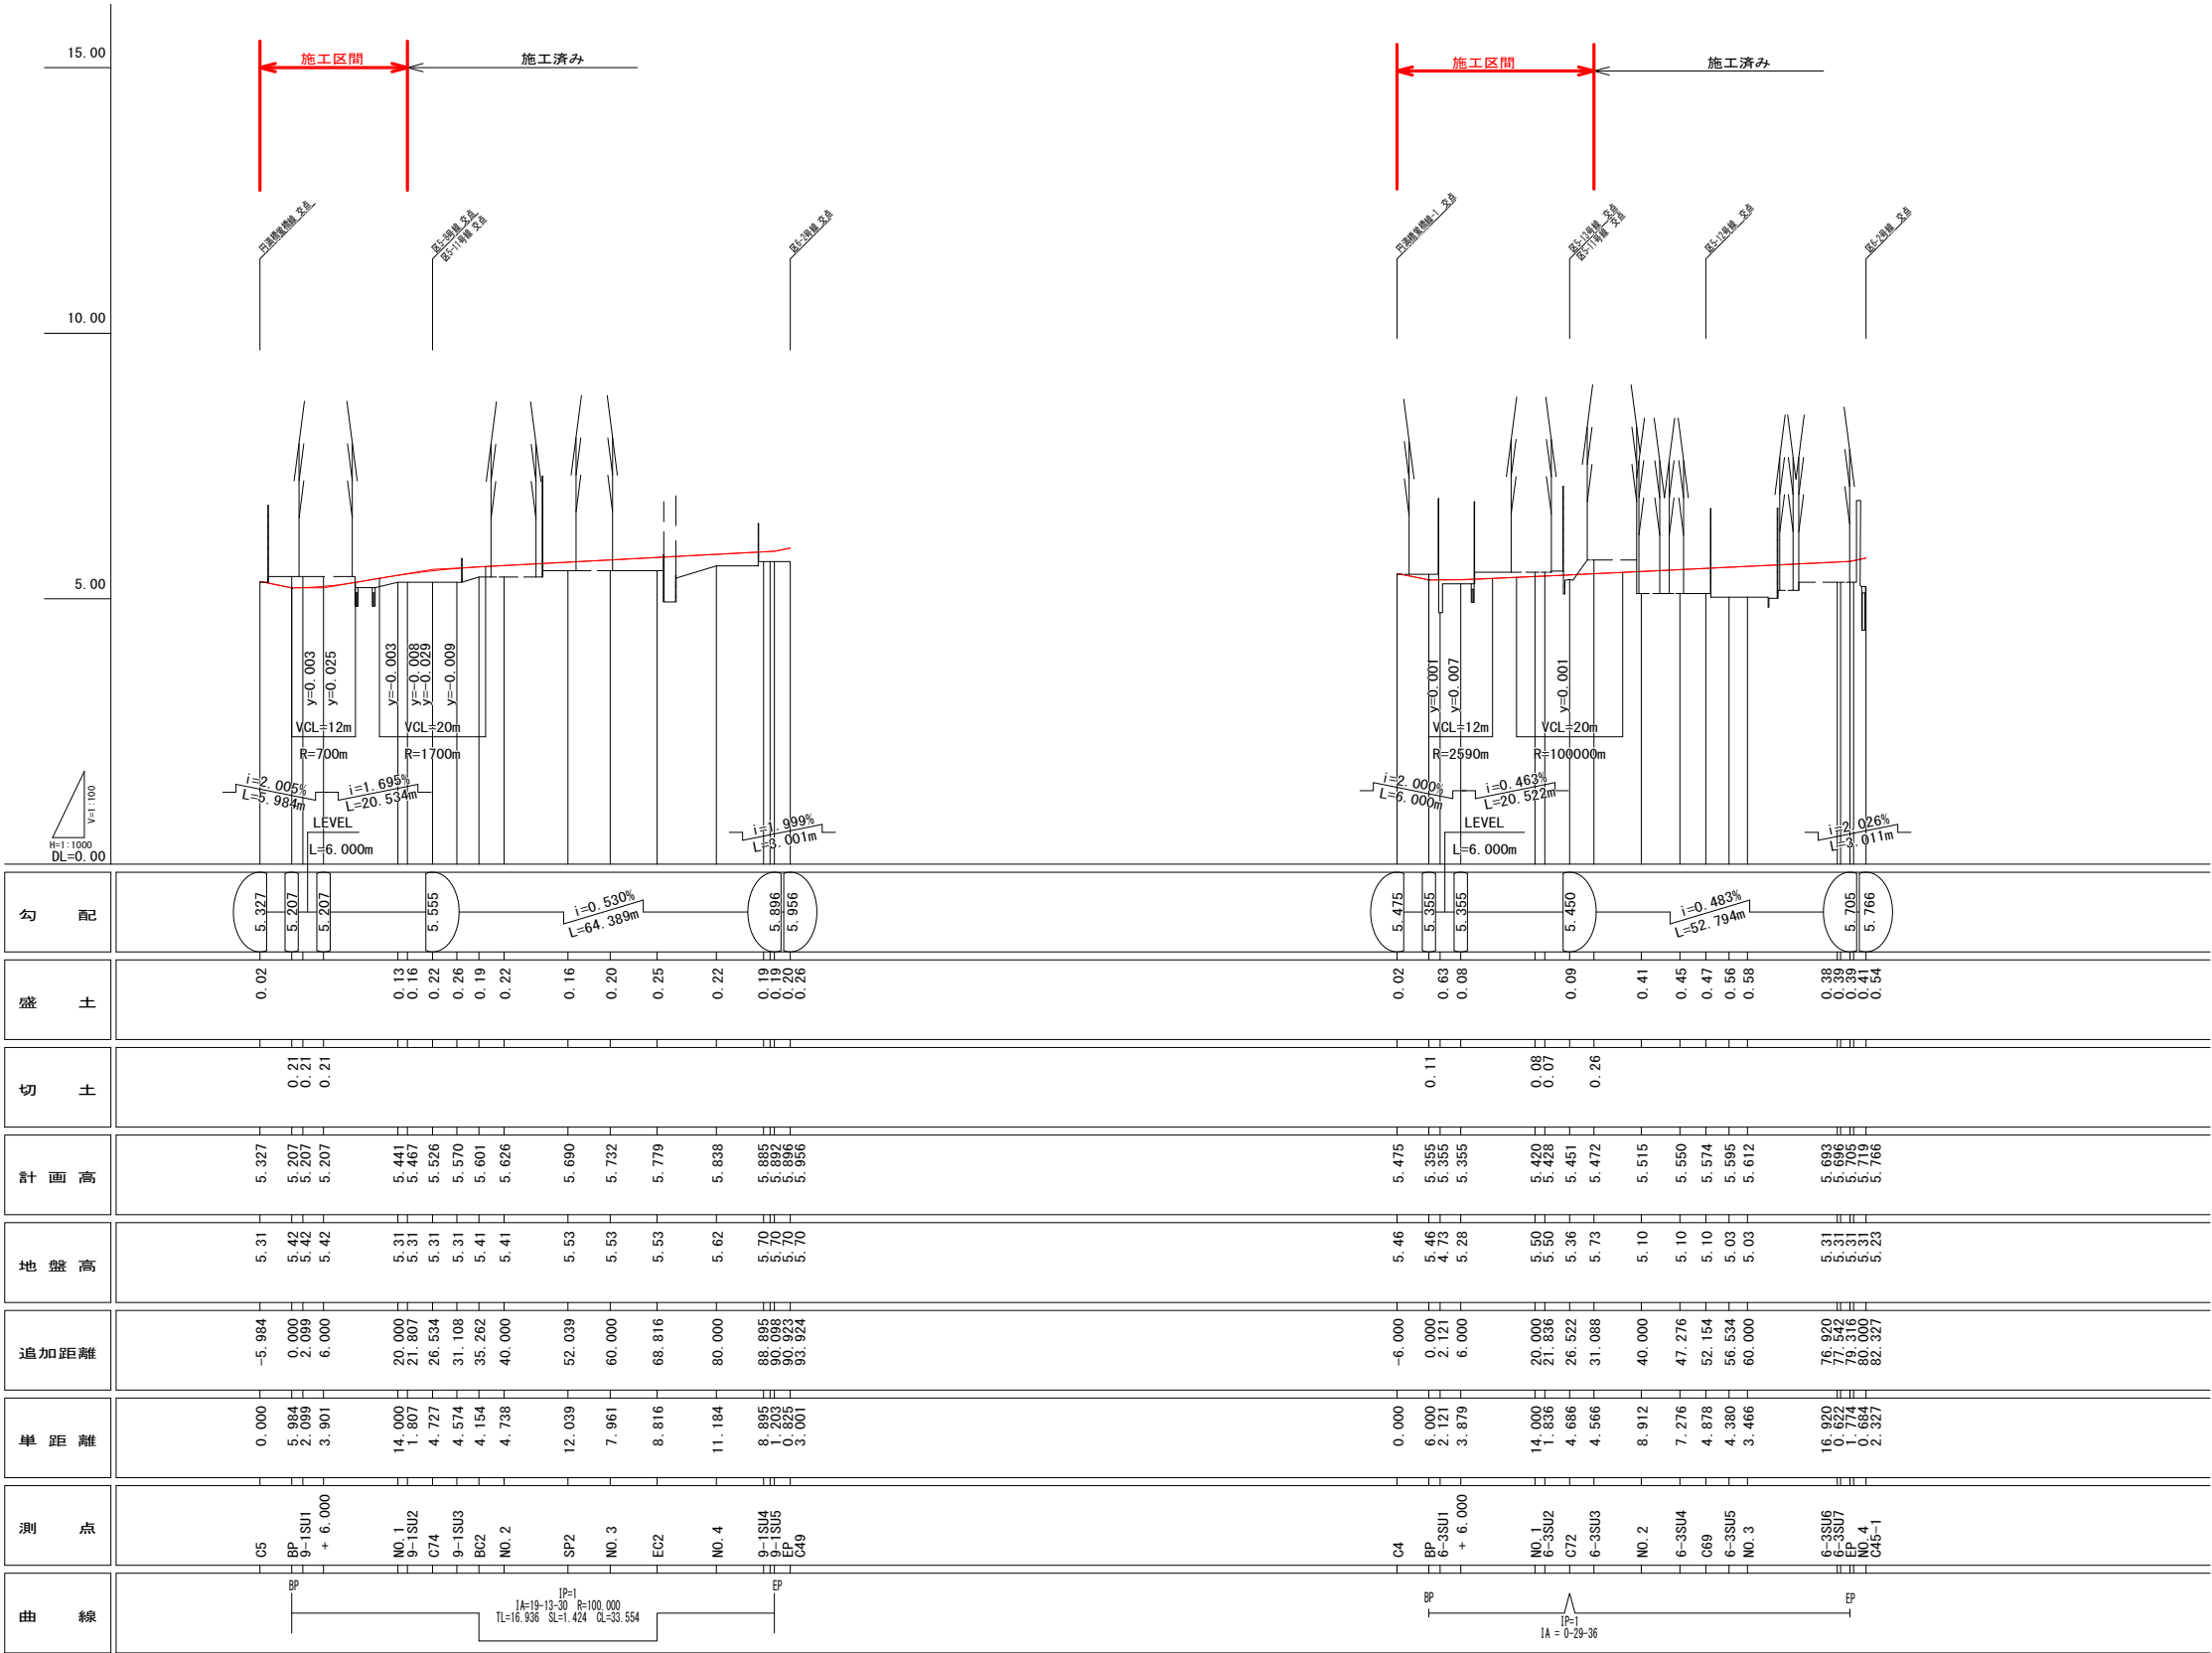

工 事 名	中須賀区整街路等築造工事（その6-2）			
図 面 名	縦断図(区9-1号線, 区6-3号線)	図面番号	5 / 49	
事 業 名	都市再生区画	課長	係長	係
令和7年度				
高知市都市建設部市街地整備課				

縦断図（区6-6号線）
H=1:1000 V=1:100

縦断図（区6-7号線）
H=1:1000 V=1:100

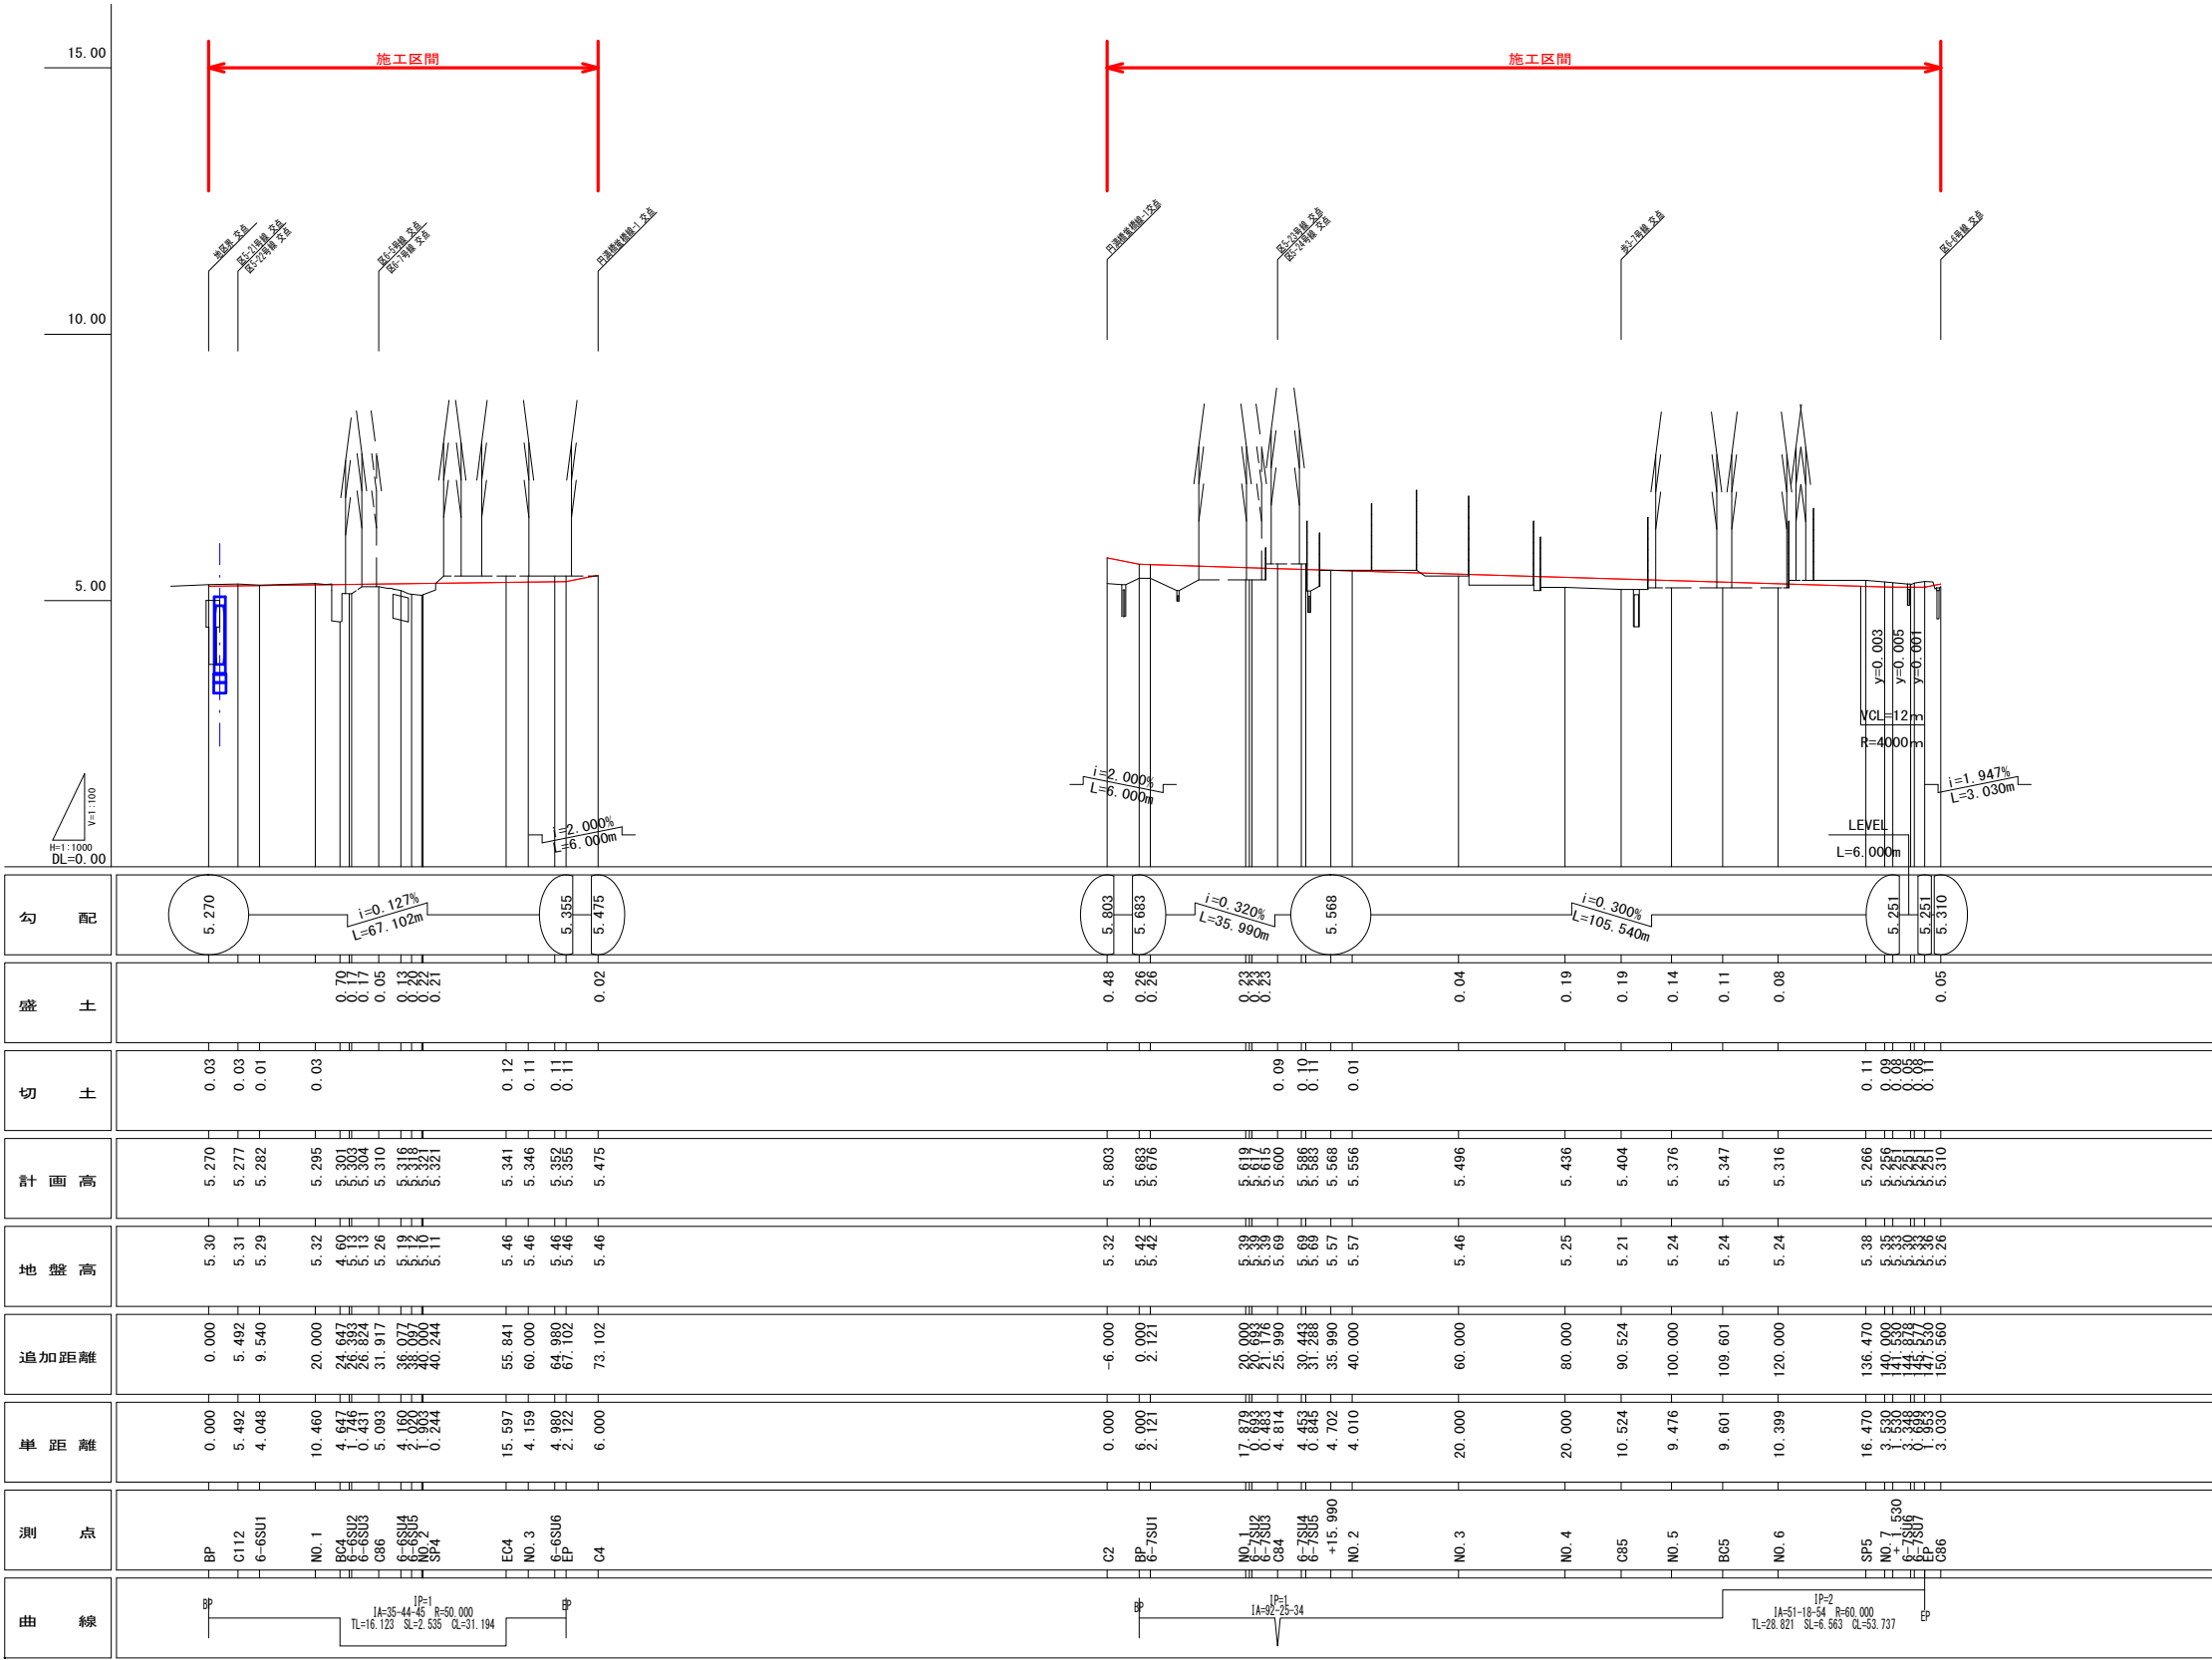


工 事 名	中須賀区整街路等築造工事（その6-2）				
図 面 名	縦断図（区6-6号線, 区6-7号線）		図面番号	6 / 49	
事 業 名	都市再生区画	課長	課長補佐	係長	係
令和7年度					
高知市都市建設部市街地整備課					

縦断図（区5-11号線）

H=1:1000 V=1:100

縦断図（区5-13号線）

H=1:1000 V=1:100

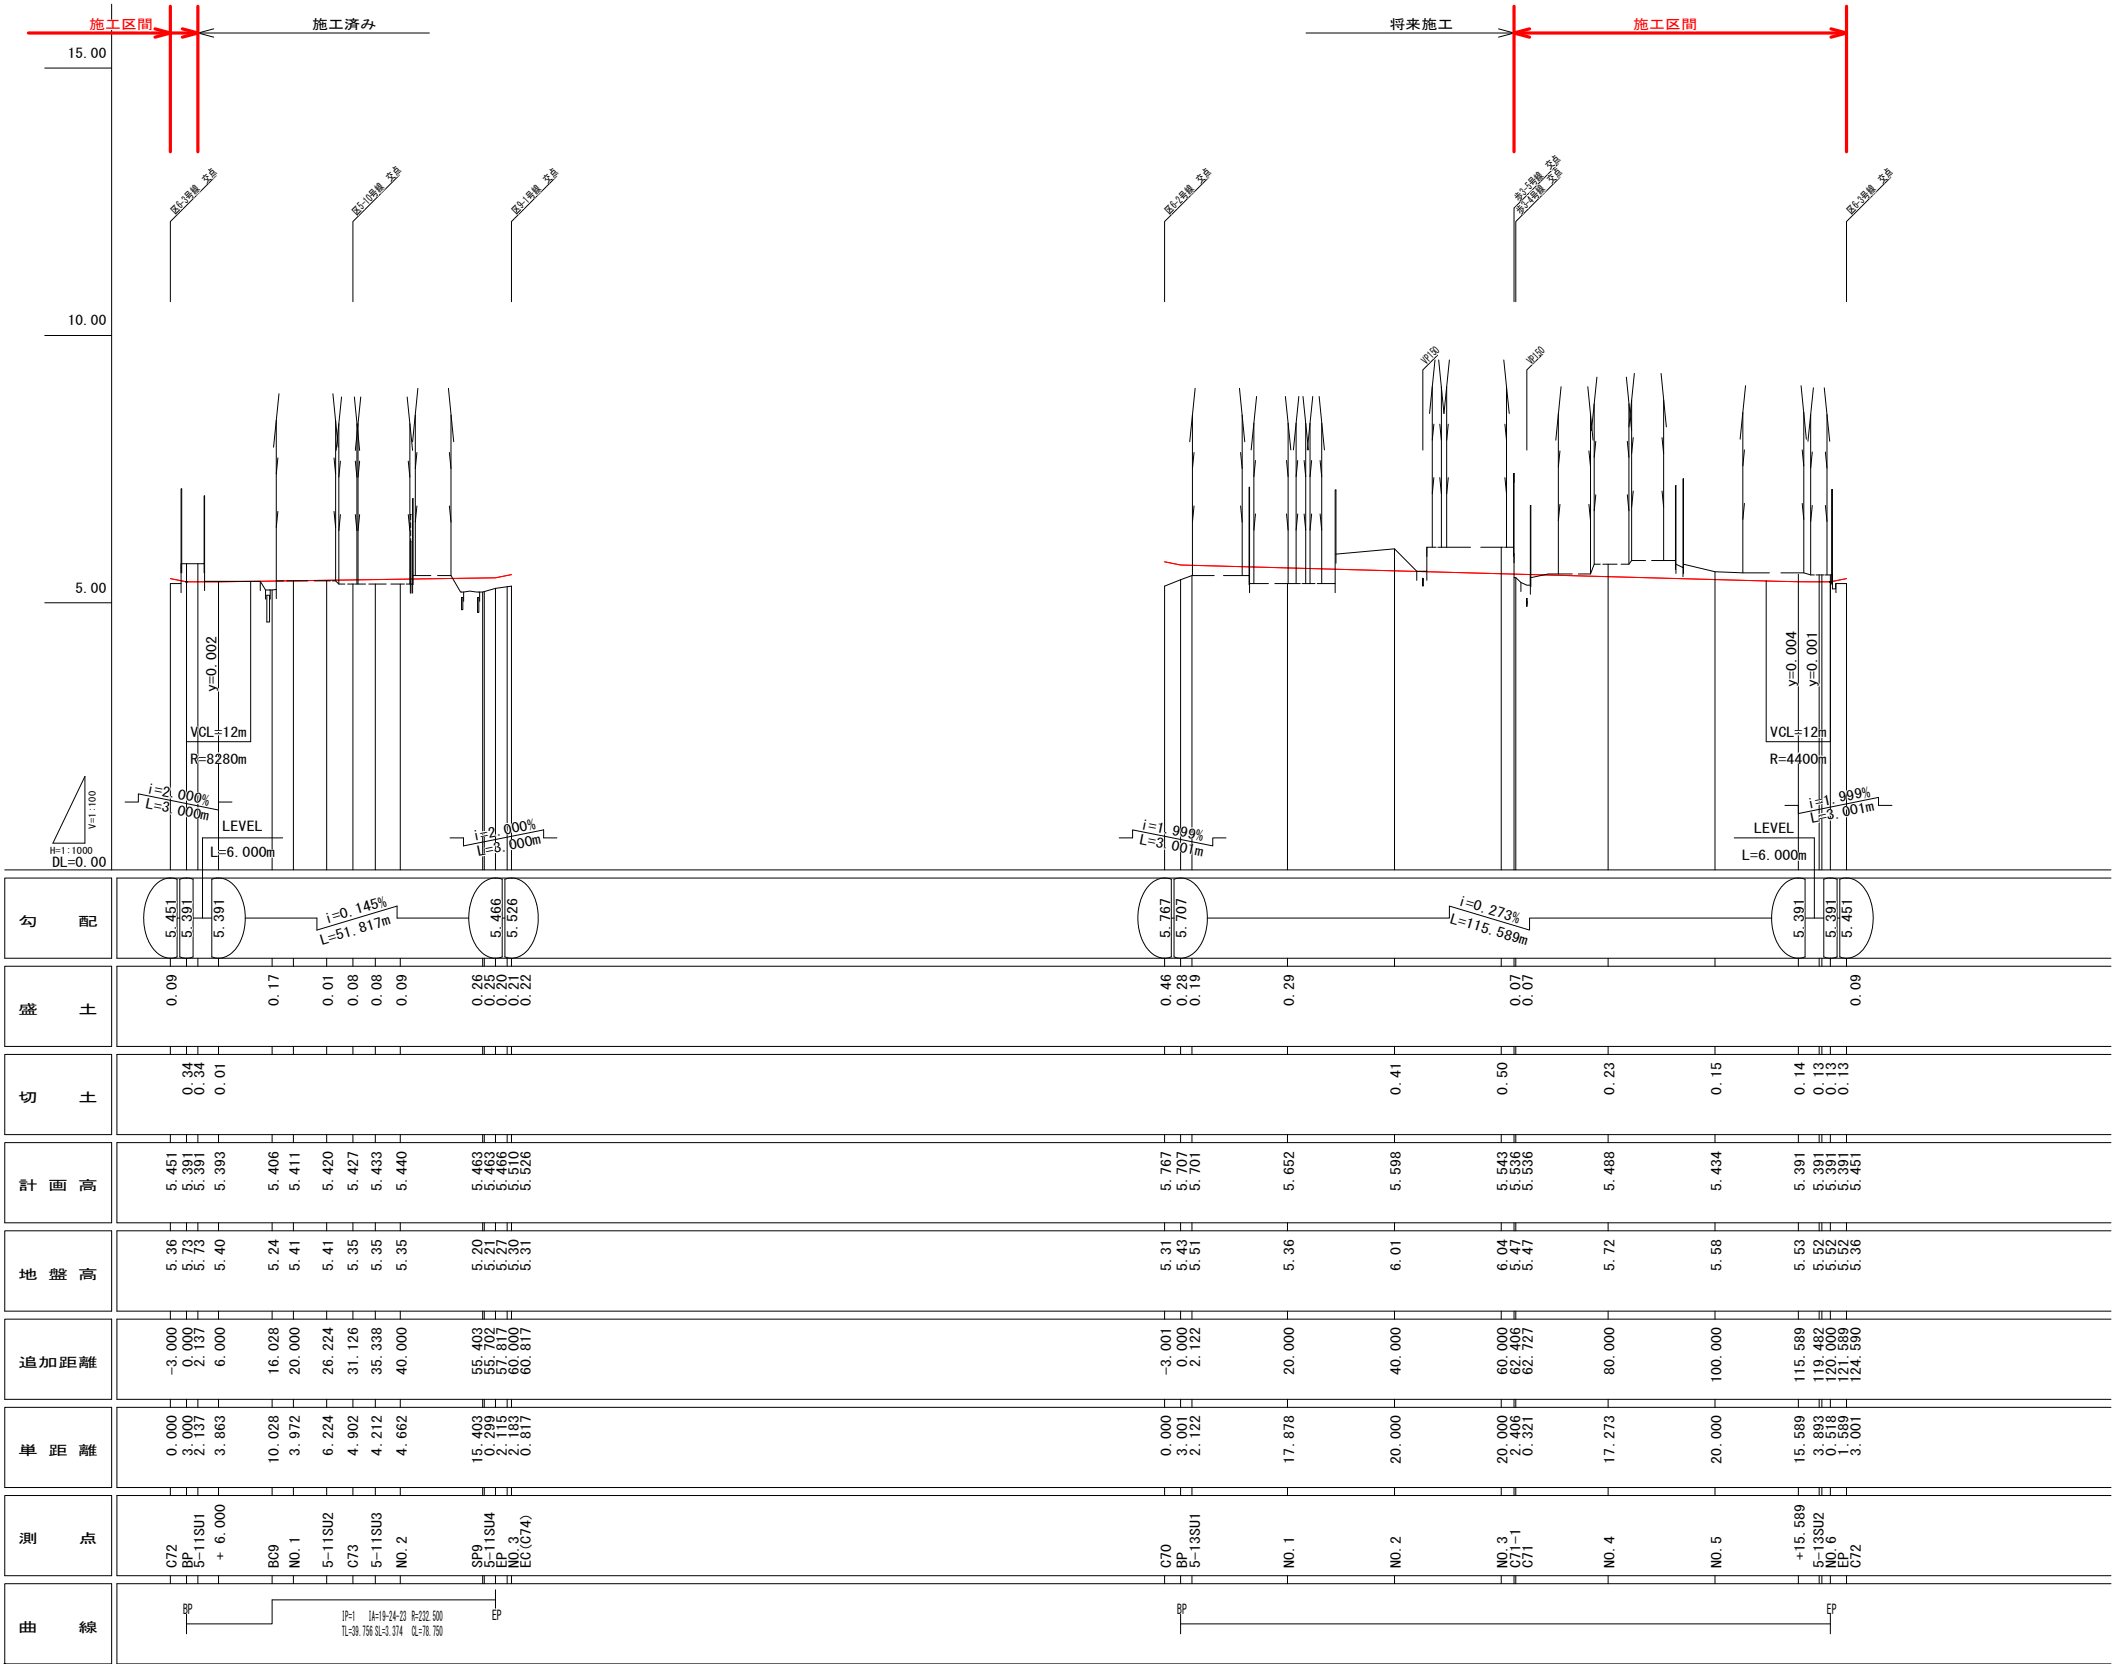


工 事 名	中須賀区整街路等築造工事（その6-2）			
図 面 名	縦断図（区5-11号線, 区5-13号線）		図面番号	7 / 49
事 業 名	都市再生区画	課長	課長補佐	係長 係
令和 7 年度				
高知市都市建設部市街地整備課				

縦断面図（区5-21号線）

H=1:1000 V=1:100

縦断面図（区5-22号線）

H=1:1000 V=1:100

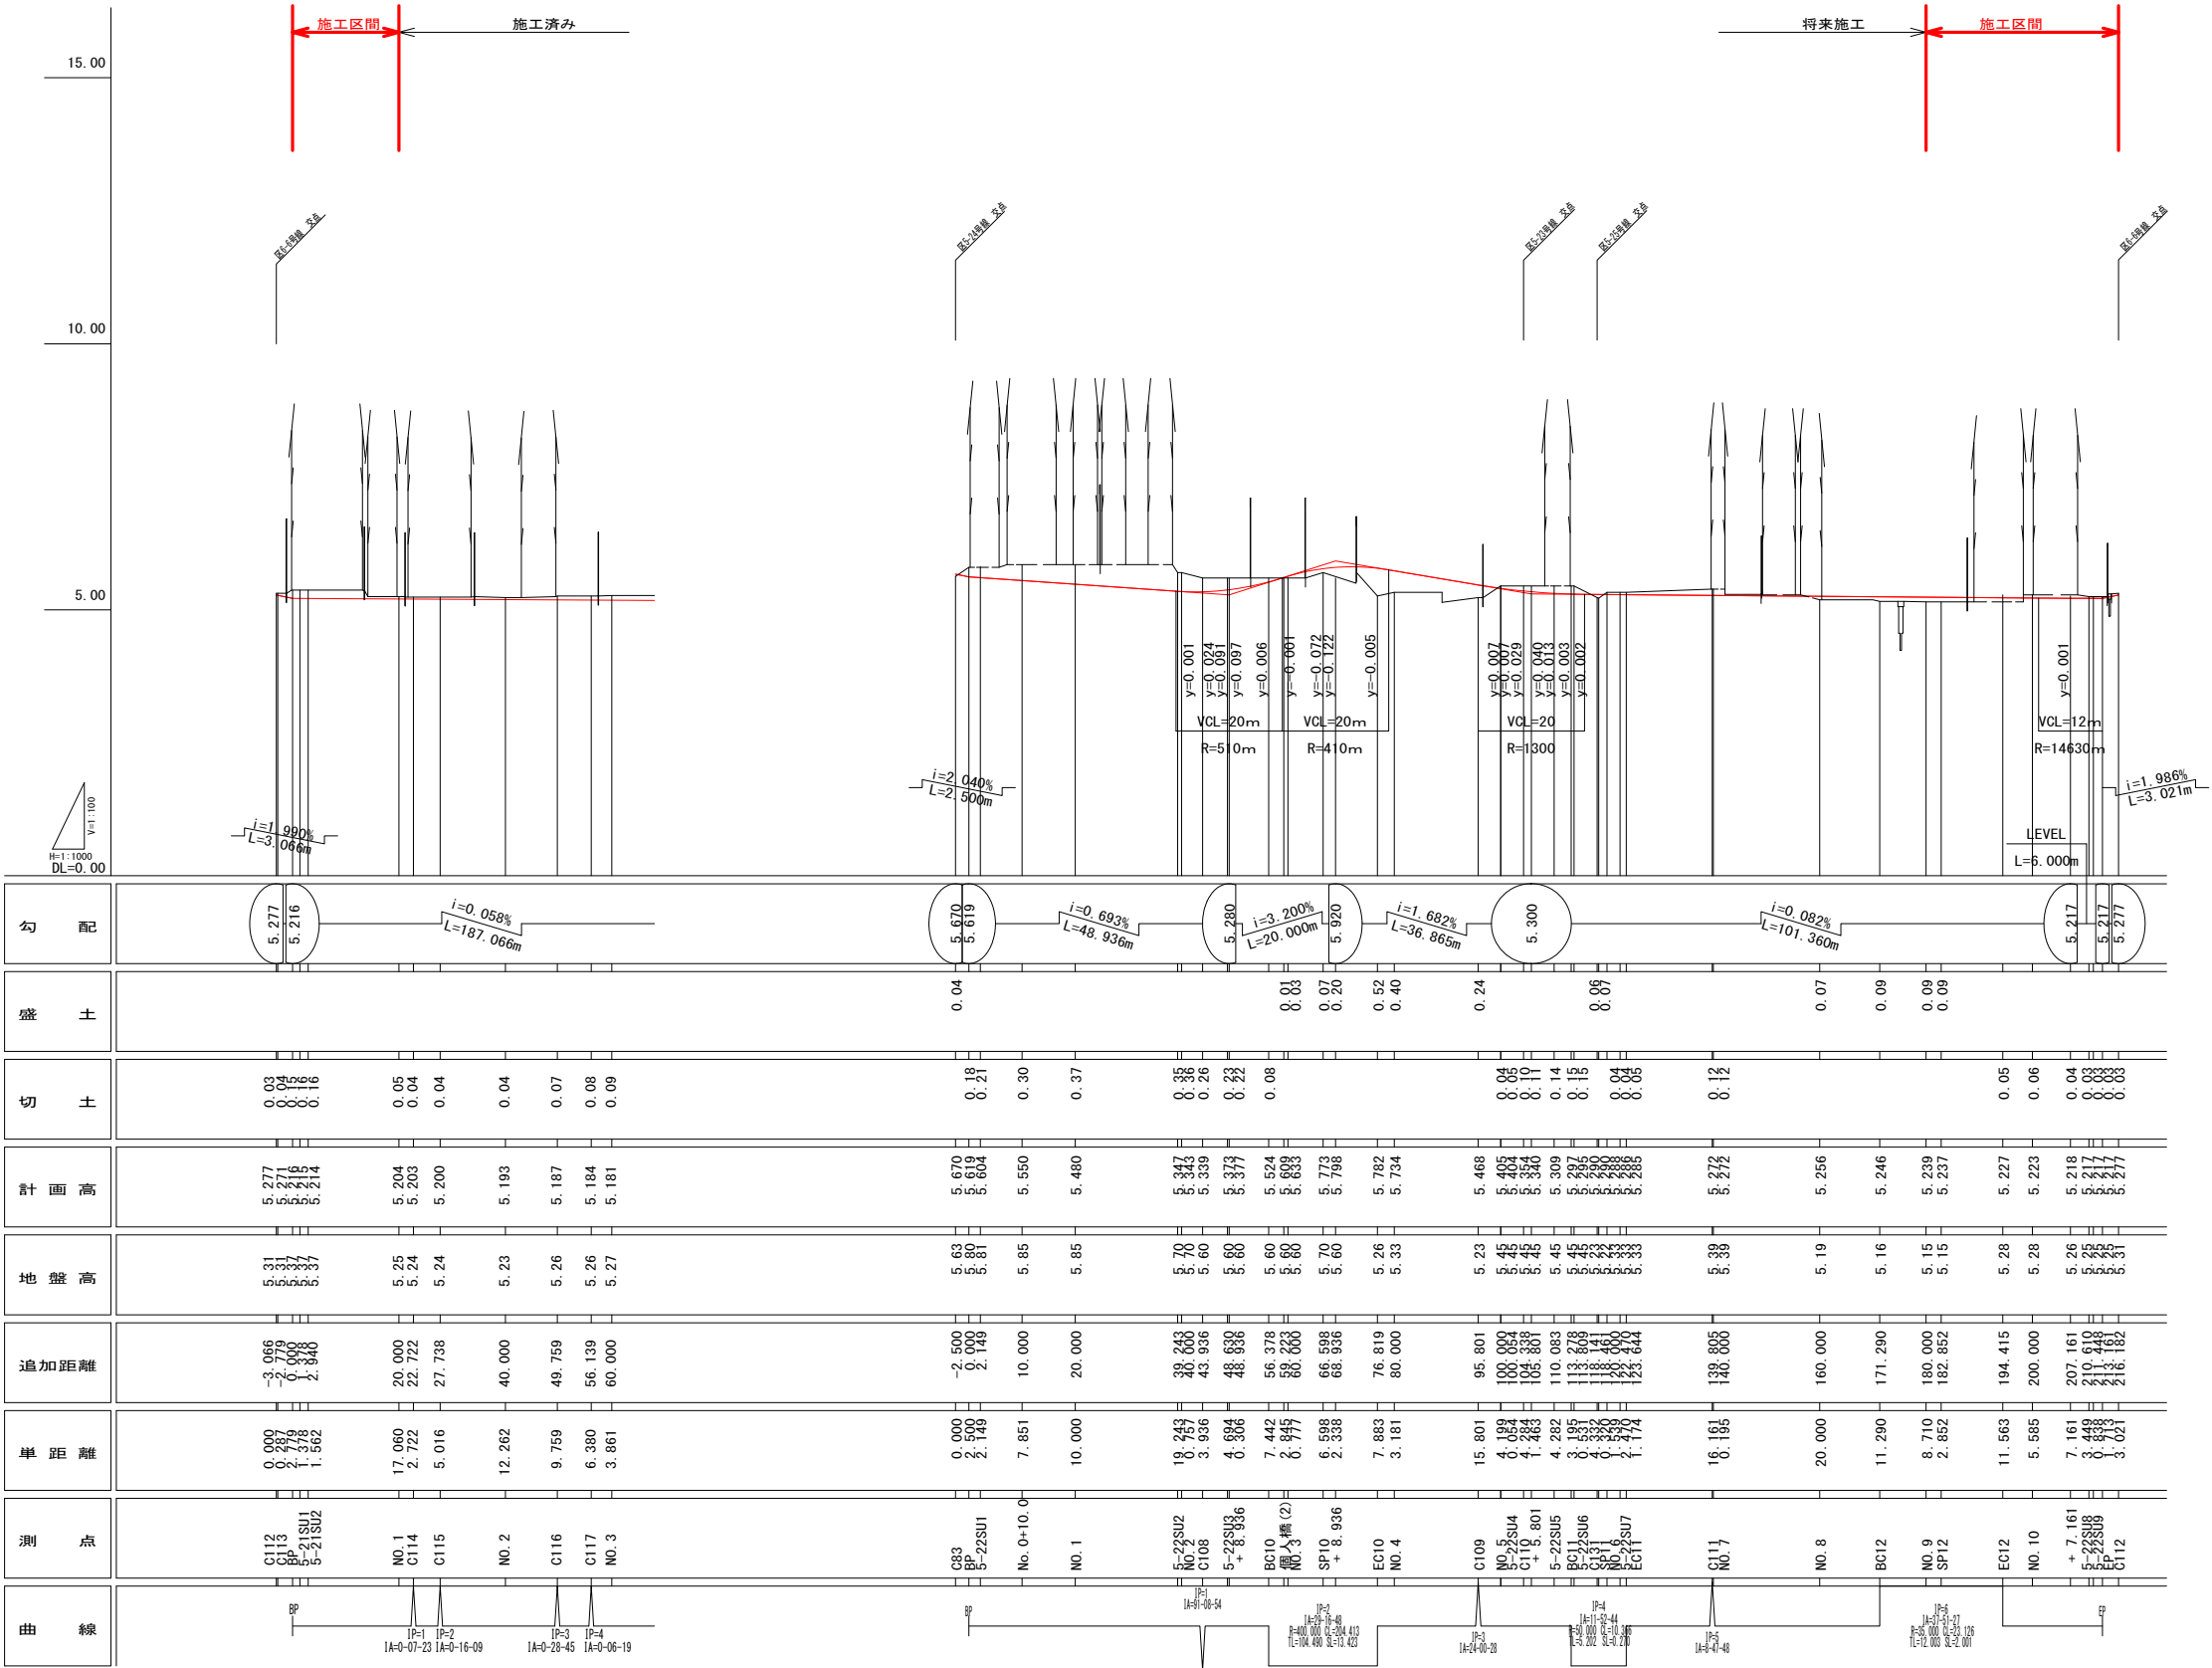

工 事 名	中須賀区整街路等築造工事（その6-2）			
図 面 名	縦断面図（区5-21号線、5-22号線）	図面番号	8 / 49	
事 業 名	都市再生区画	課長	課長補佐	係長 係
令和7年度				
高知市 都市建設部 市街地整備課				

縦断図（歩3-4号線）


H=1:1000 V=1:100

縦断図（歩3-5号線）

H=1:1000 V=1:100


















縦断図（歩3-7号線）

H=1:1000 V=1:100

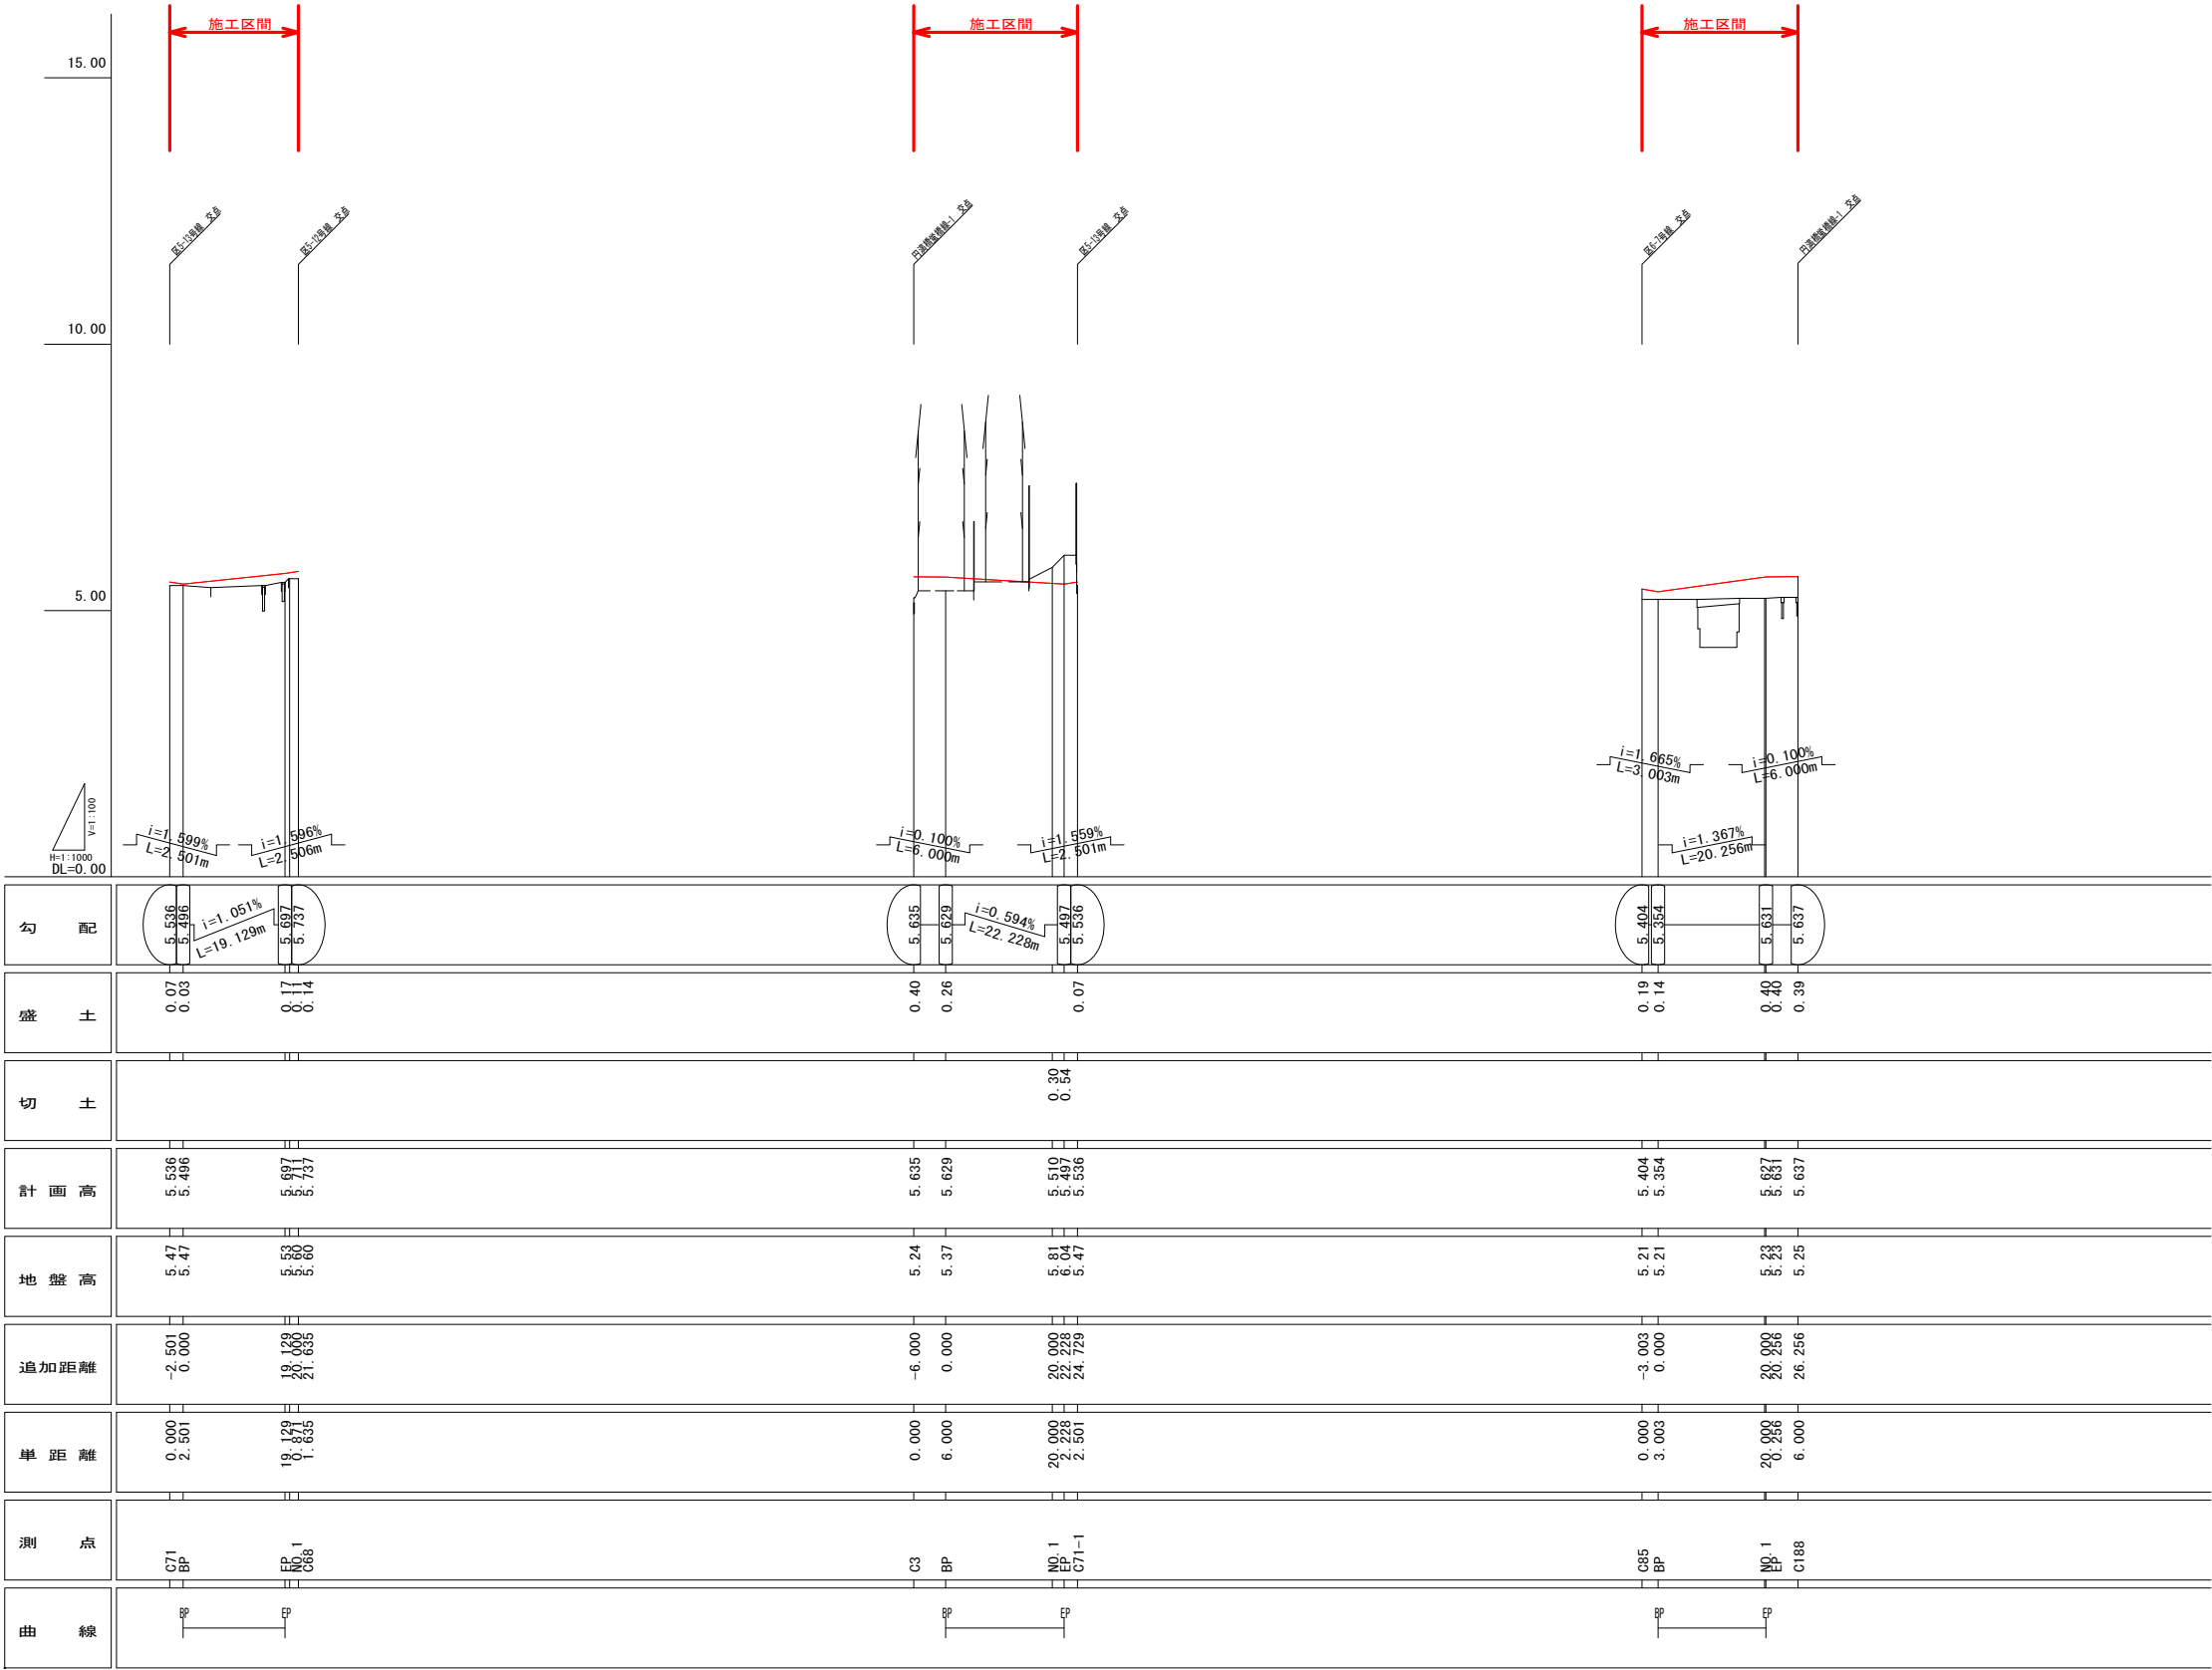

工 事 名	中須賀区整街路等築造工事（その6-2）				
図 面 名	縦断図（歩3-4, 3-5, 3-7号線）			図 面 番 号	9 / 49
事 業 名	都市再生区画	課 長	課 長 補 佐	係 長	係
令 和 7 年 度					
高知市都市建設部市街地整備課					

横断図 S=1:200
(円満橋蛭橋線 1/2)

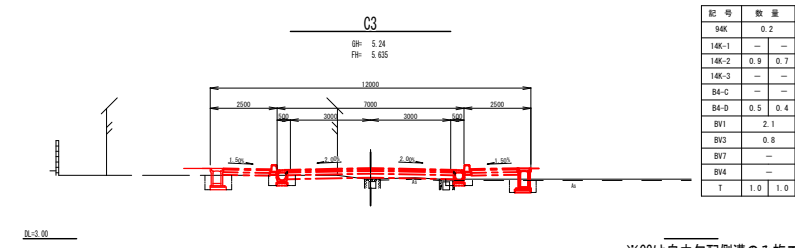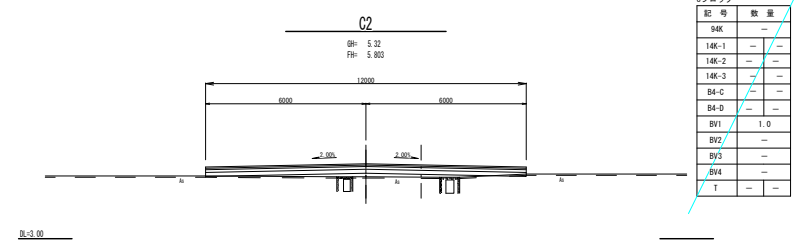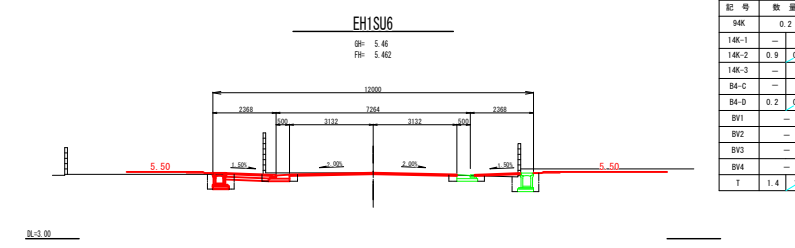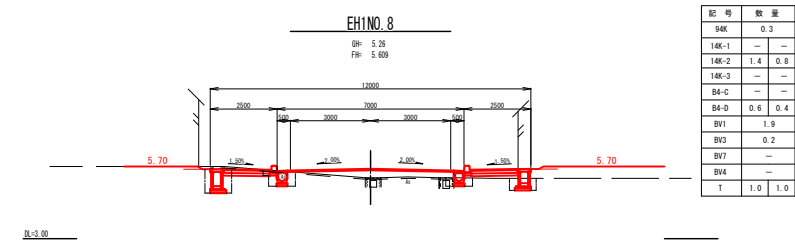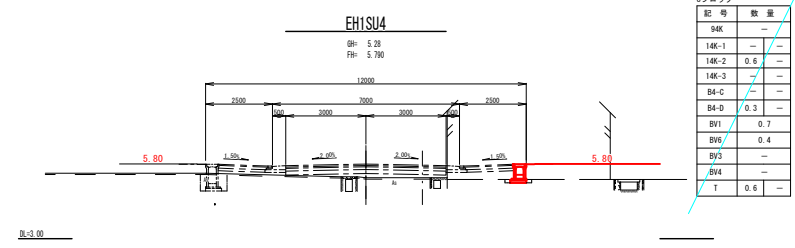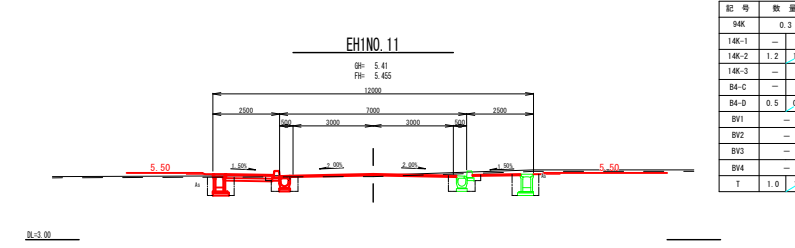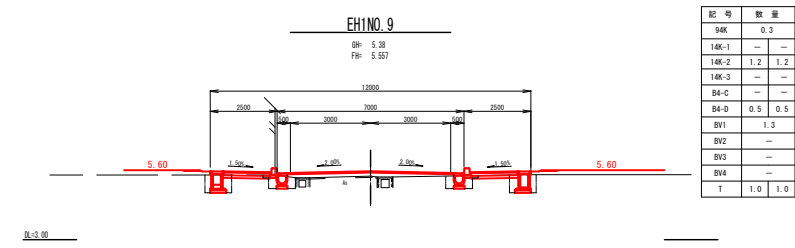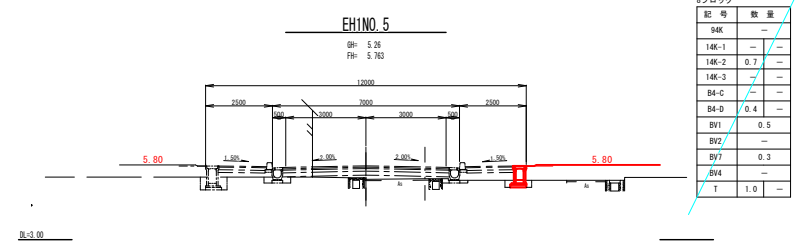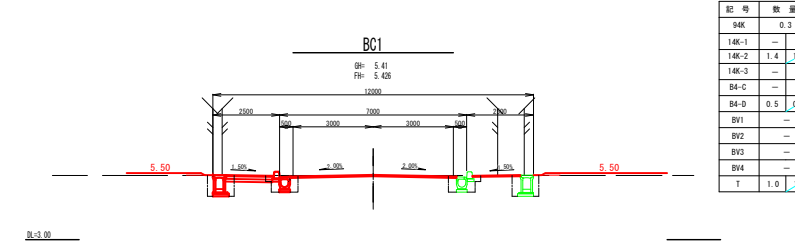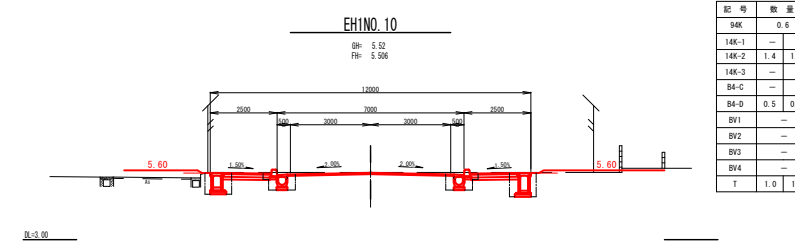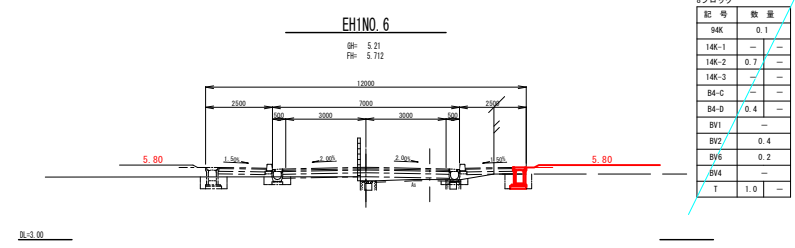
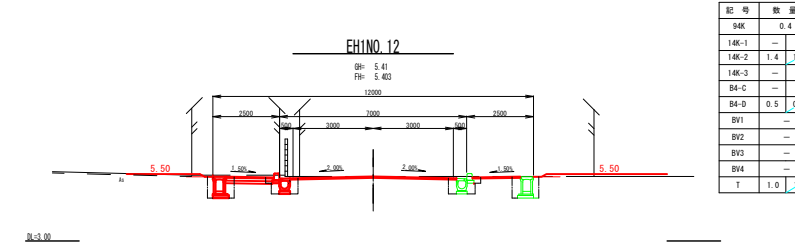
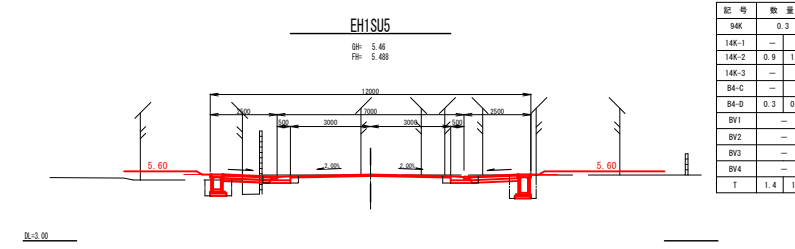
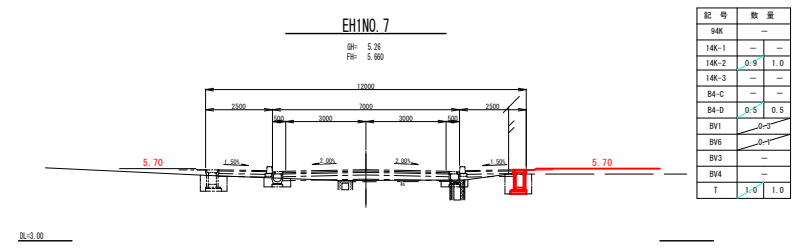
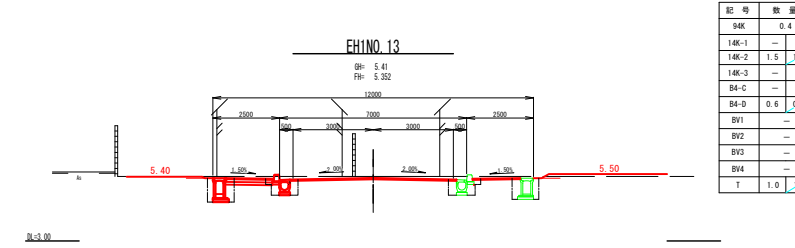
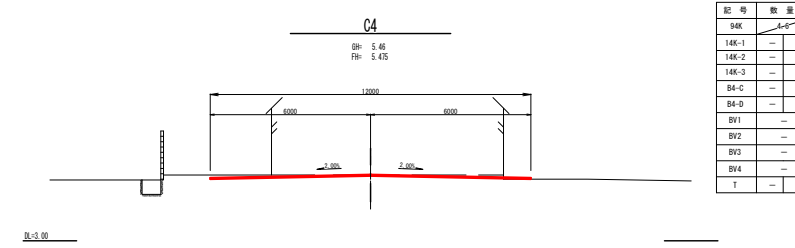
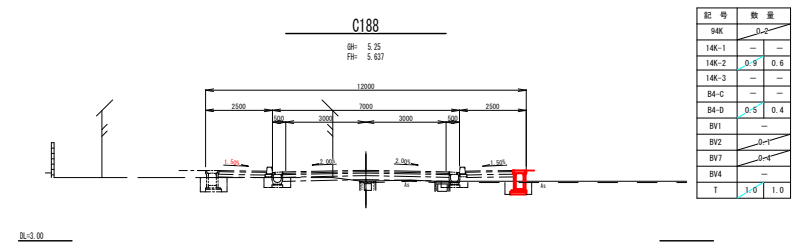


※C3は自由勾配側溝のみ施工
円形側溝等はEHINO. 7+14.784より施工

工 事 名	中須賀区整街路等築造工事（その6-2）				
図 面 名	横断図(円満橋蛭橋線1/2)			図 面 番 号	10/49
事 業 名	都市再生区画	課 長	課 長 補 佐	係 長	係
令和7年度					
高知市 都市建設部 市街地整備課					

(円満橋蛭橋線 2/2)

横断図 S=1:200
(区9-1号線)
















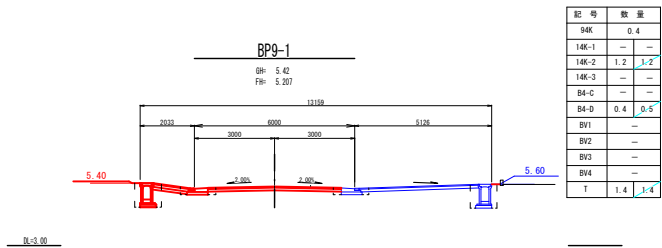
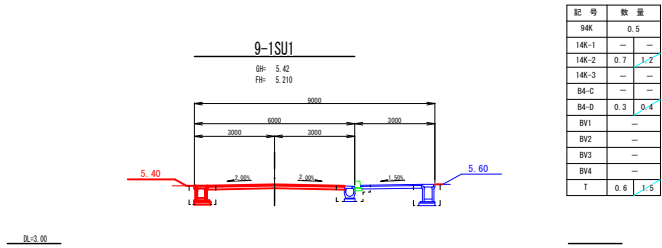
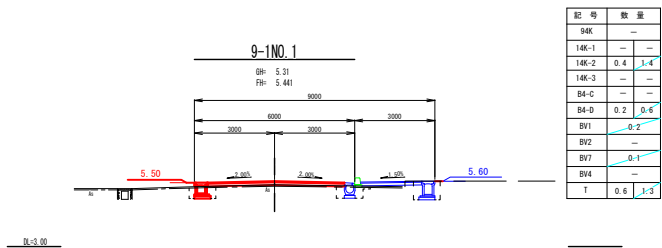
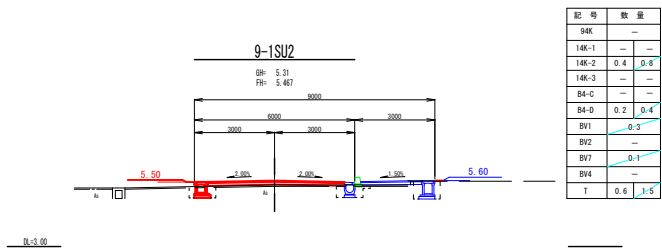
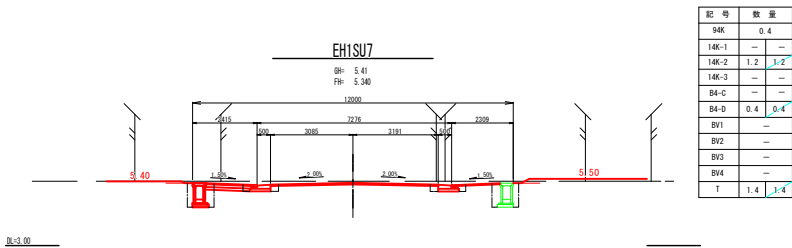
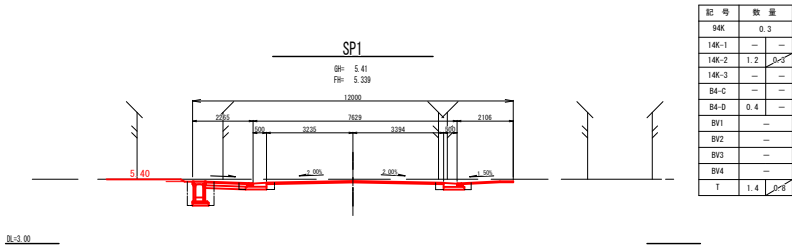
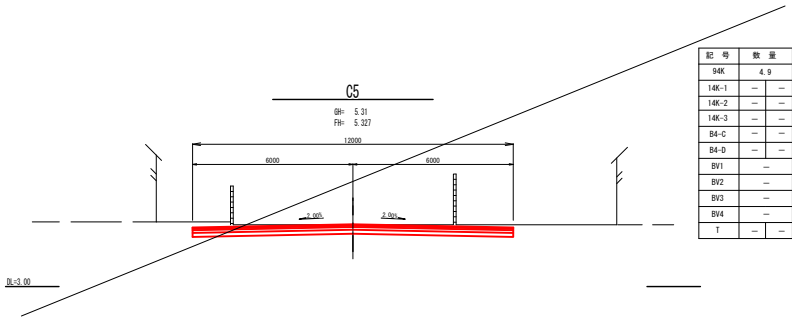


工 事 名	中須賀区整街路等築造工事（その6-2）				
図 面 名	横断図(円満橋蛭橋線2/2, 区9-1号線)			図 面 番 号	11/49
事 業 名	都市再生区画	課 長	課 長 補 佐	係 長	係
令和 7 年度					
高知市 都市建設部 市街地整備課					

横断図 S=1:200






















(区6-3号線)

(区6-6号線)

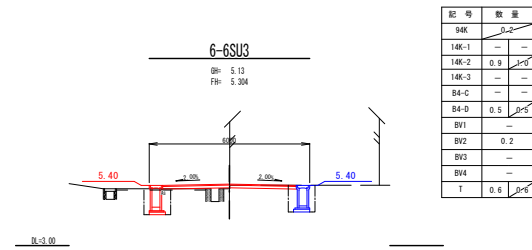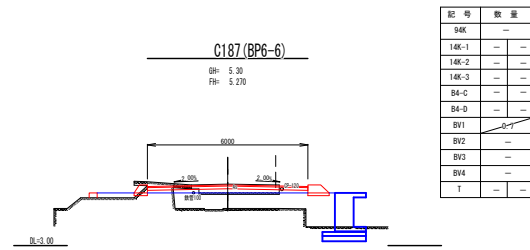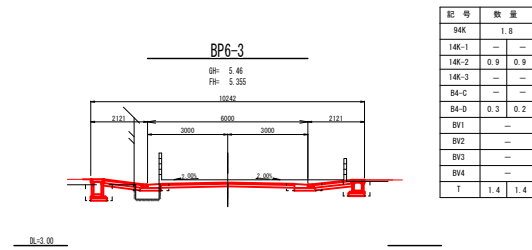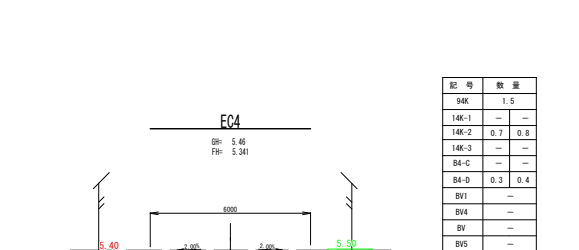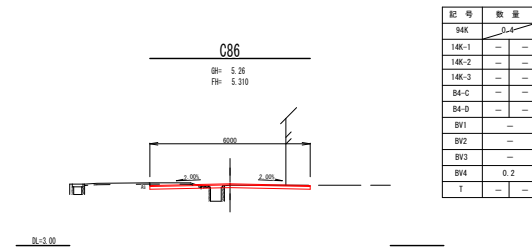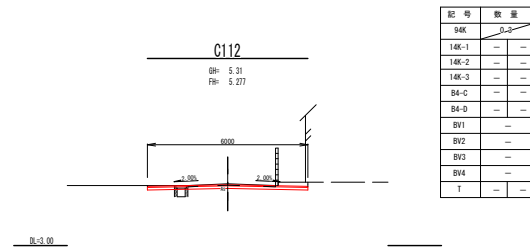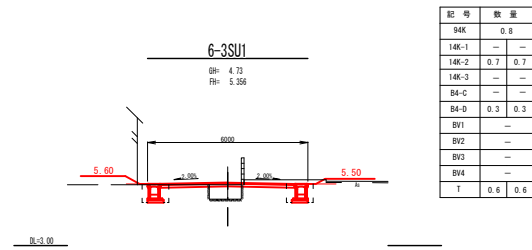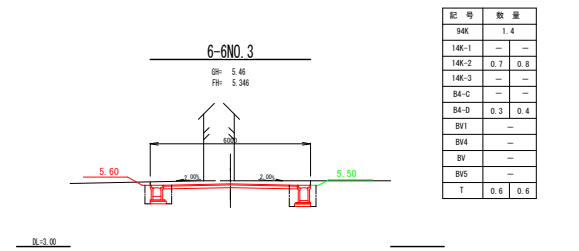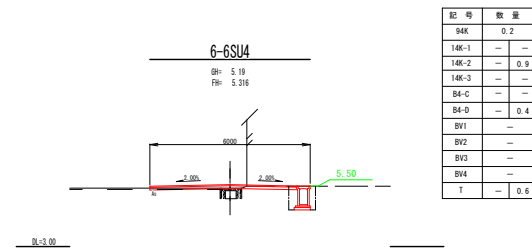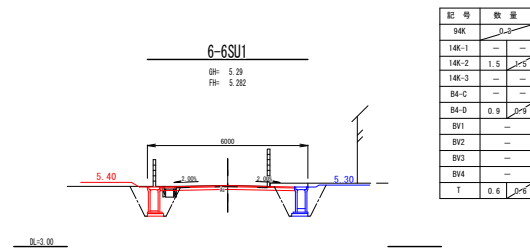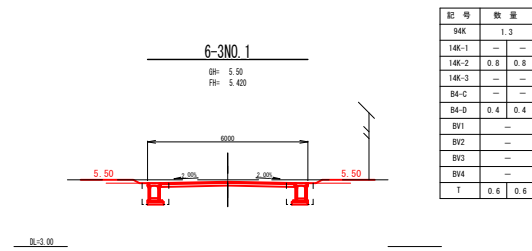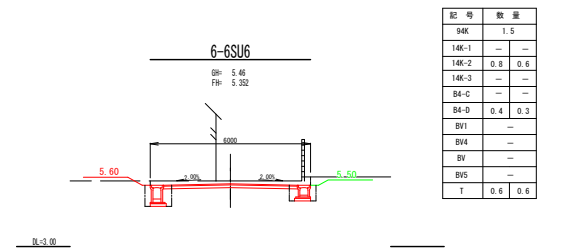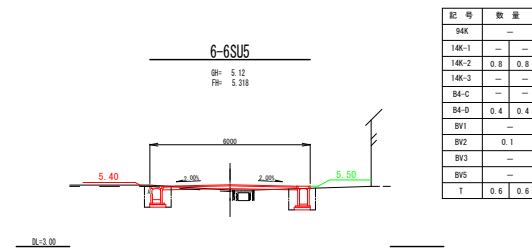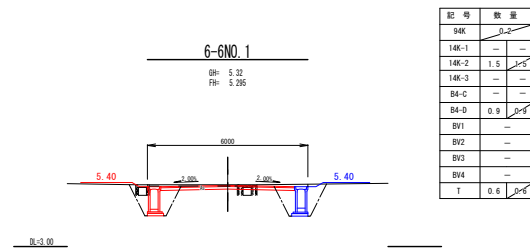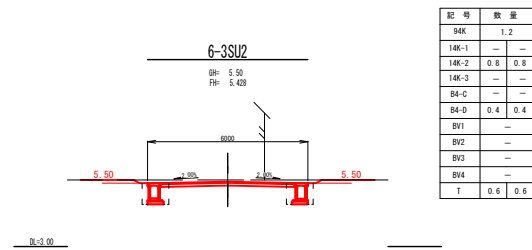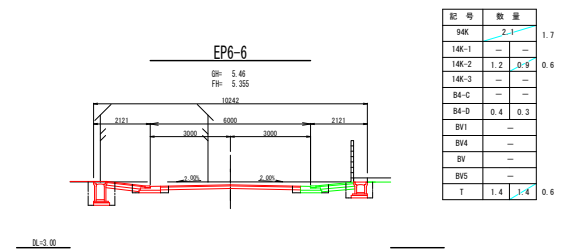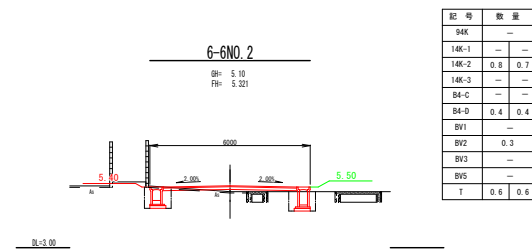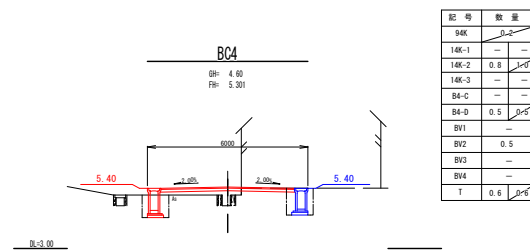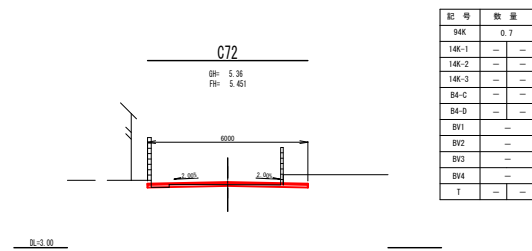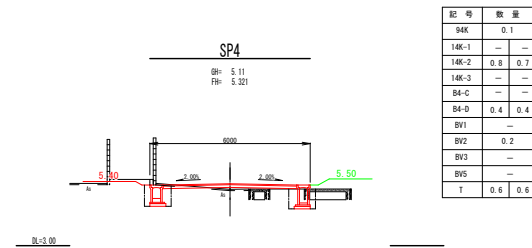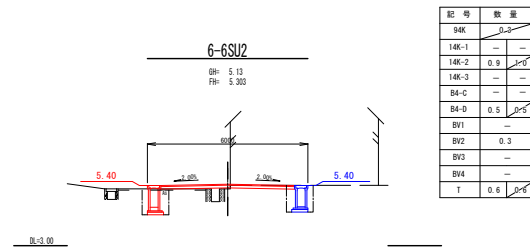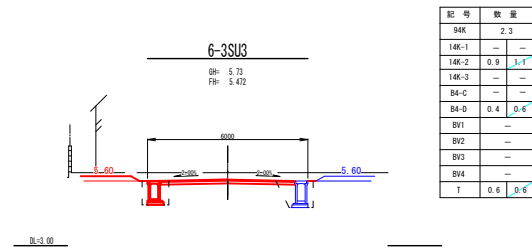

工 事 名	中須賀区整街路等築造工事（その6-2）			
図 面 名	横断図（区6-3号線、区6-6号線）	図 面 番号	12/49	
事 業 名	都市再生区画	課 長	課 長 補 佐	係 長
令和 7 年度				
高知市 都市建設部 市街地整備課				

横断図 S=1:200
(区6-7号線)

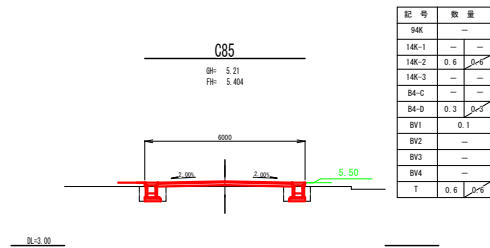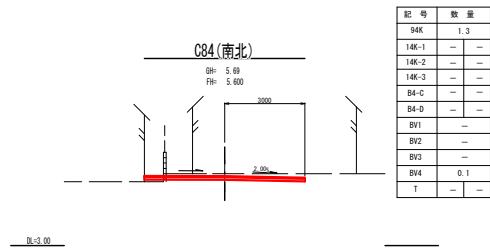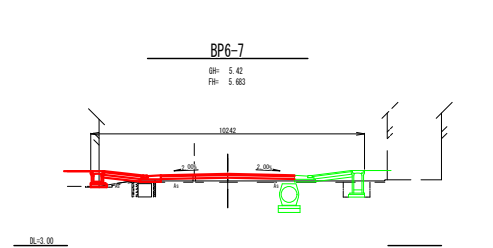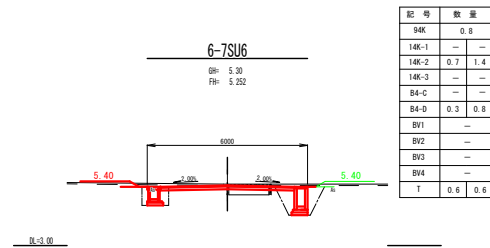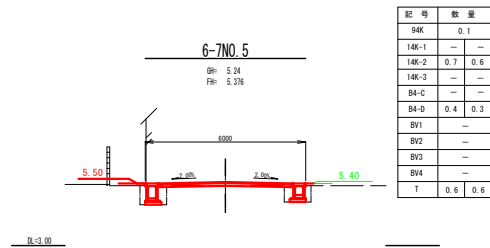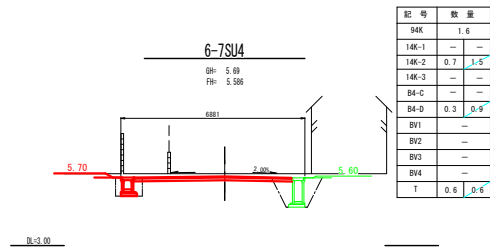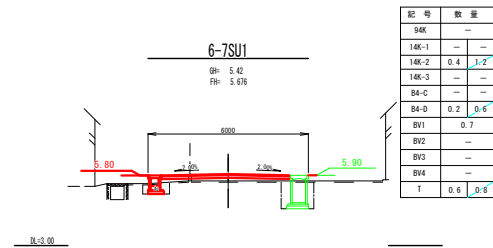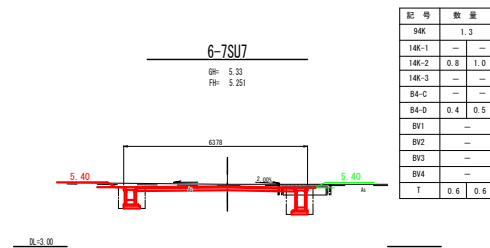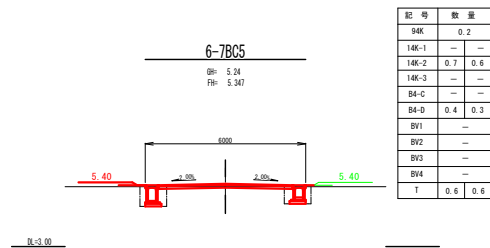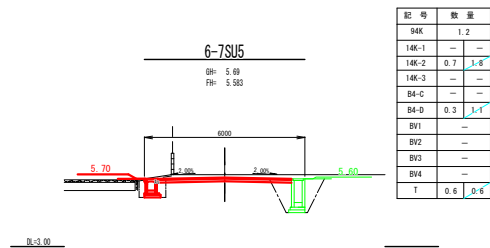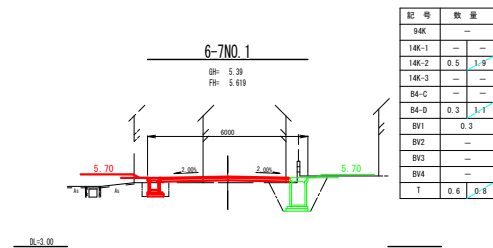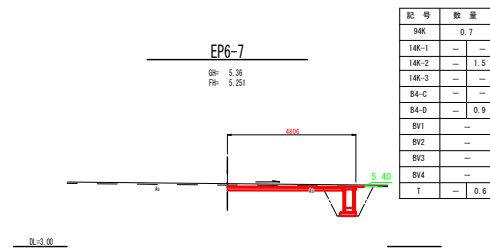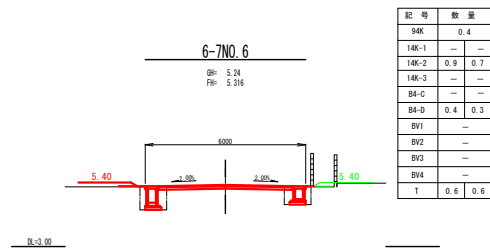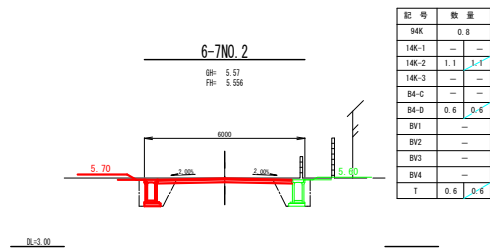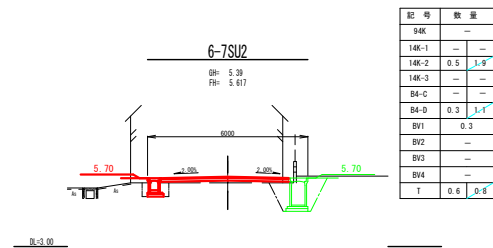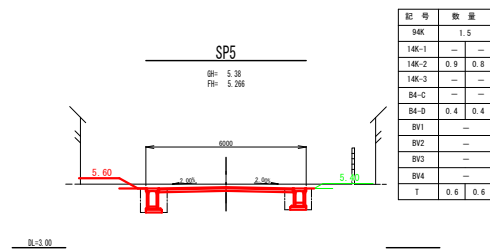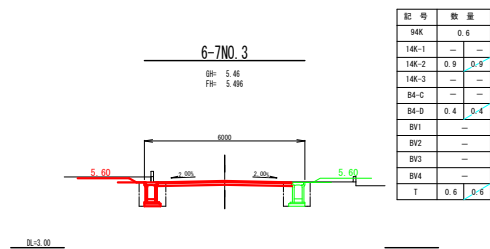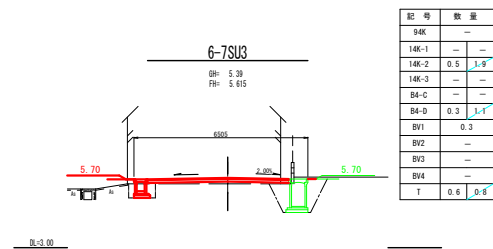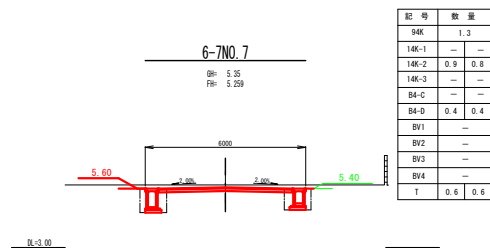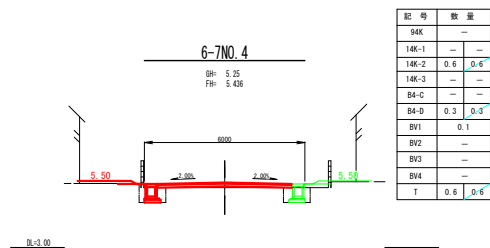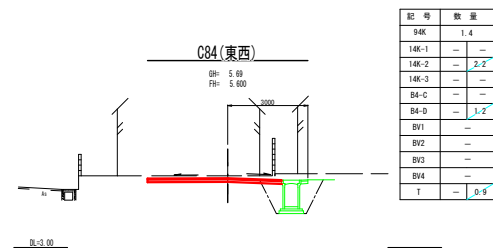













工 事 名	中須賀区整街路等築造工事（その6-2）				
図 面 名	横断図(区6-7号線)			図 面 番号	13/49
事 業 名	都市再生区画	課 長	課 長 補 佐	係 長	係
令和 7 年度					
高知市 都市建設部 市街地整備課					

(区5-11号線)

(5-13号線)

横断図 S=1:200


(区5-21号線)

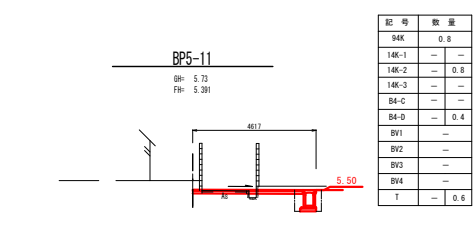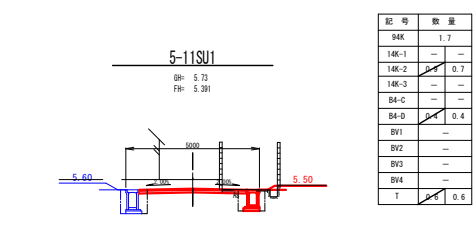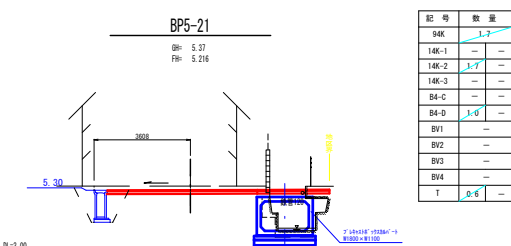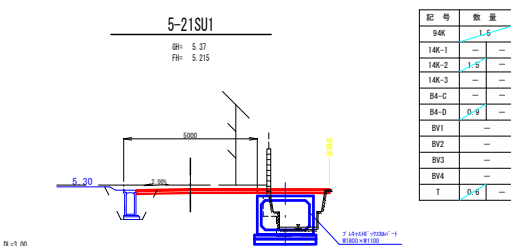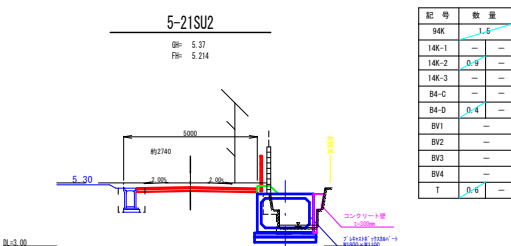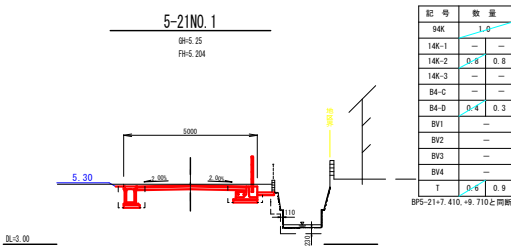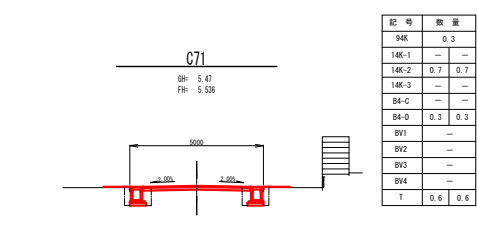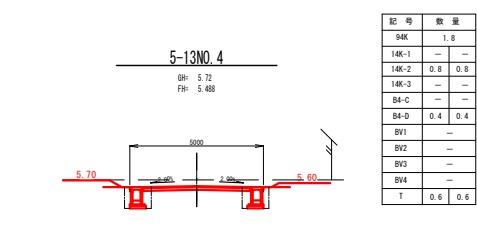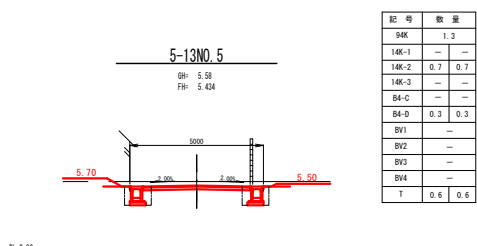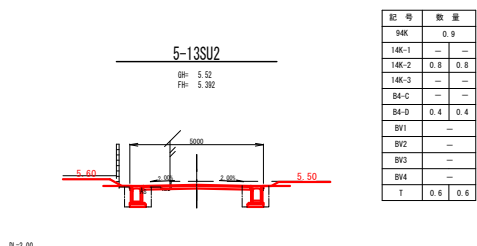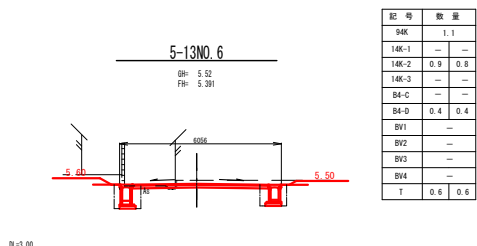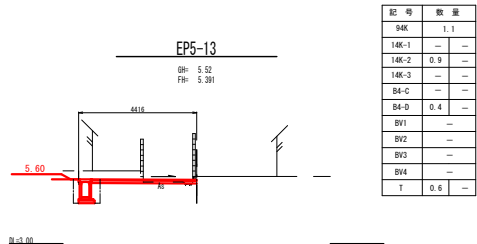


工 事 名	中須賀区整街路等築造工事（その6-2）			
図 面 名	横断図 (区5-11号線, 区5-13号線, 区5-21号線)	図 面 番号	14/49	
事 業 名	都市再生区画	課 長	課 長 補 佐	係 長
令和 7 年度				
高知市 都市建設部 市街地整備課				

横断図 S=1:200


(区5-22号線)

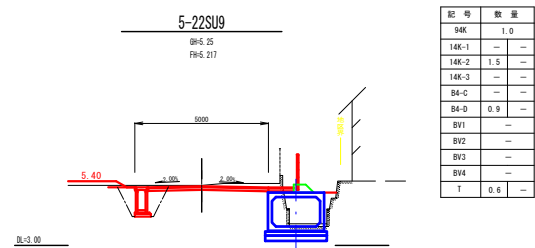


記号	数量
94K	1.0
14K-1	—
14K-2	1.5
14K-3	—
B4-C	—
B4-D	0.9
BV1	—
BV2	—
BV3	—
BV4	—
T	0.6

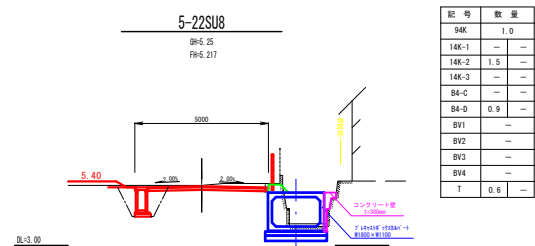


記号	数量
94K	1.0
14K-1	—
14K-2	1.5
14K-3	—
B4-C	—
B4-D	0.9
BV1	—
BV2	—
BV3	—
BV4	—
T	0.6

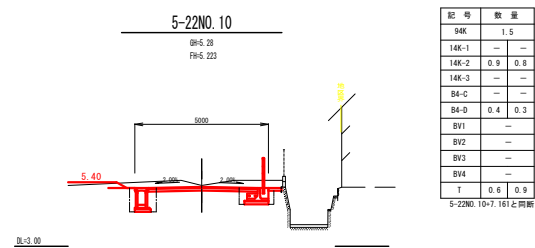


記号	数量
94K	1.5
14K-1	—
14K-2	0.9
14K-3	—
B4-C	—
B4-D	0.4
BV1	—
BV2	—
BV3	—
BV4	—
T	0.6

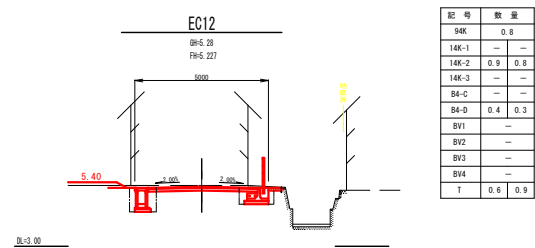


記号	数量
94K	0.8
14K-1	—
14K-2	0.9
14K-3	—
B4-C	—
B4-D	0.4
BV1	—
BV2	—
BV3	—
BV4	—
T	0.6

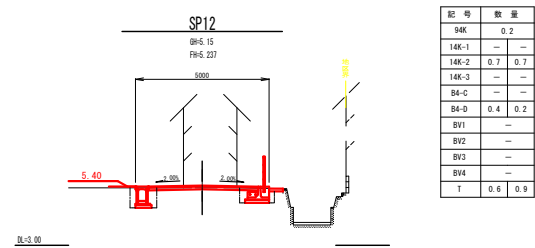

記号	数量
94K	0.2
14K-1	—
14K-2	0.7
14K-3	—
B4-C	—
B4-D	0.4
BV1	—
BV2	—
BV3	—
BV4	—
T	0.6

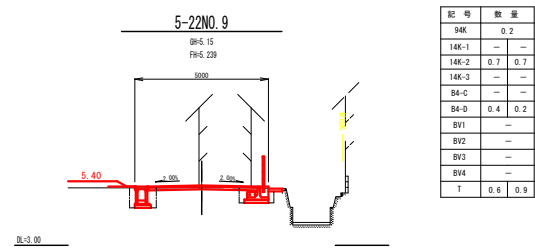


記号	数量
94K	0.2
14K-1	—
14K-2	0.7
14K-3	—
B4-C	—
B4-D	0.4
BV1	—
BV2	—
BV3	—
BV4	—
T	0.6

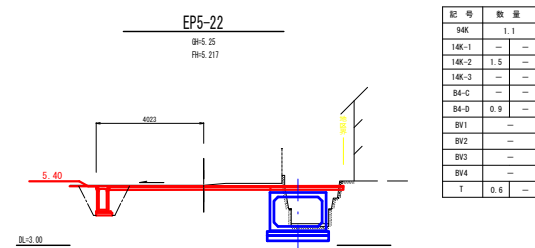


記号	数量
94K	1.1
14K-1	—
14K-2	1.5
14K-3	—
B4-C	—
B4-D	0.9
BV1	—
BV2	—
BV3	—
BV4	—
T	0.6


(歩3-5号線)

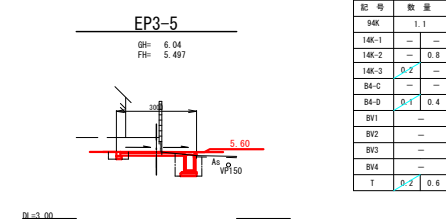

記号	数量
94K	1.1
14K-1	—
14K-2	0.8
14K-3	—
B4-C	—
B4-D	0.4
BV1	—
BV2	—
BV3	—
BV4	—
T	0.6

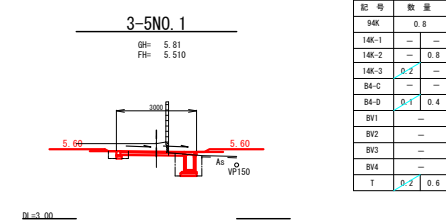


記号	数量
94K	0.6
14K-1	—
14K-2	0.8
14K-3	—
B4-C	—
B4-D	0.4
BV1	—
BV2	—
BV3	—
BV4	—
T	0.6

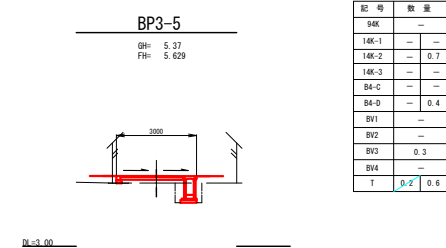


記号	数量
94K	—
14K-1	—
14K-2	0.7
14K-3	—
B4-C	—
B4-D	0.4
BV1	—
BV2	—
BV3	0.3
BV4	—
T	0.6


(歩3-7号線)

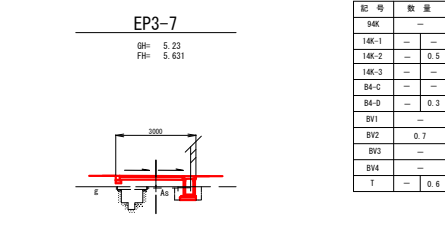

記号	数量
94K	—
14K-1	—
14K-2	0.5
14K-3	—
B4-C	—
B4-D	0.3
BV1	—
BV2	0.7
BV3	—
BV4	—
T	0.6

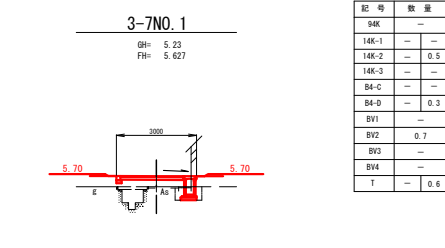


記号	数量
94K	—
14K-1	—
14K-2	0.5
14K-3	—
B4-C	—
B4-D	0.3
BV1	—
BV2	0.7
BV3	—
BV4	—
T	0.6

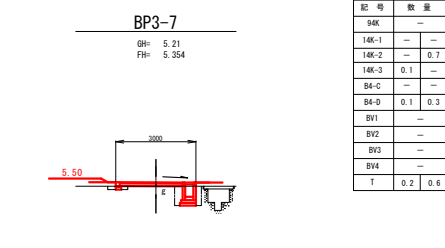


記号	数量
94K	—
14K-1	—
14K-2	0.7
14K-3	0.1
B4-C	—
B4-D	0.1
BV1	—
BV2	—
BV3	—
BV4	—
T	0.2

(歩3-4号線)

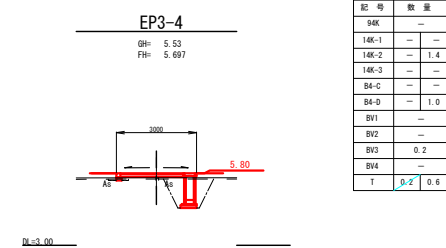


記号	数量
94K	—
14K-1	—
14K-2	1.4
14K-3	—
B4-C	—
B4-D	1.0
BV1	—
BV2	—
BV3	0.2
BV4	—
T	0.6

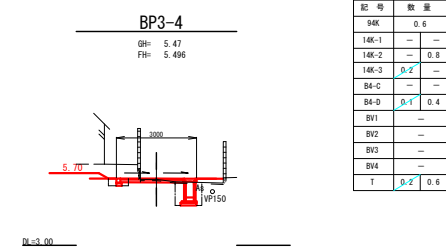

記号	数量
94K	0.6
14K-1	—
14K-2	0.8
14K-3	—
B4-C	—
B4-D	0.4
BV1	—
BV2	—
BV3	—
BV4	—
T	0.6

工 事 名	中須賀区整街路等築造工事（その6-2）			
図 面 名	横断図 (区5-22号線, 歩3-4号線, 歩3-5号線, 歩3-7号線)	図 面 番号	15/49	
事 業 名	都市再生区画	課 長	課 長 補 佐	係 長
令和7年度				
高知市 都市建設部 市街地整備課				

雨水排水計画平面図 S=1:500

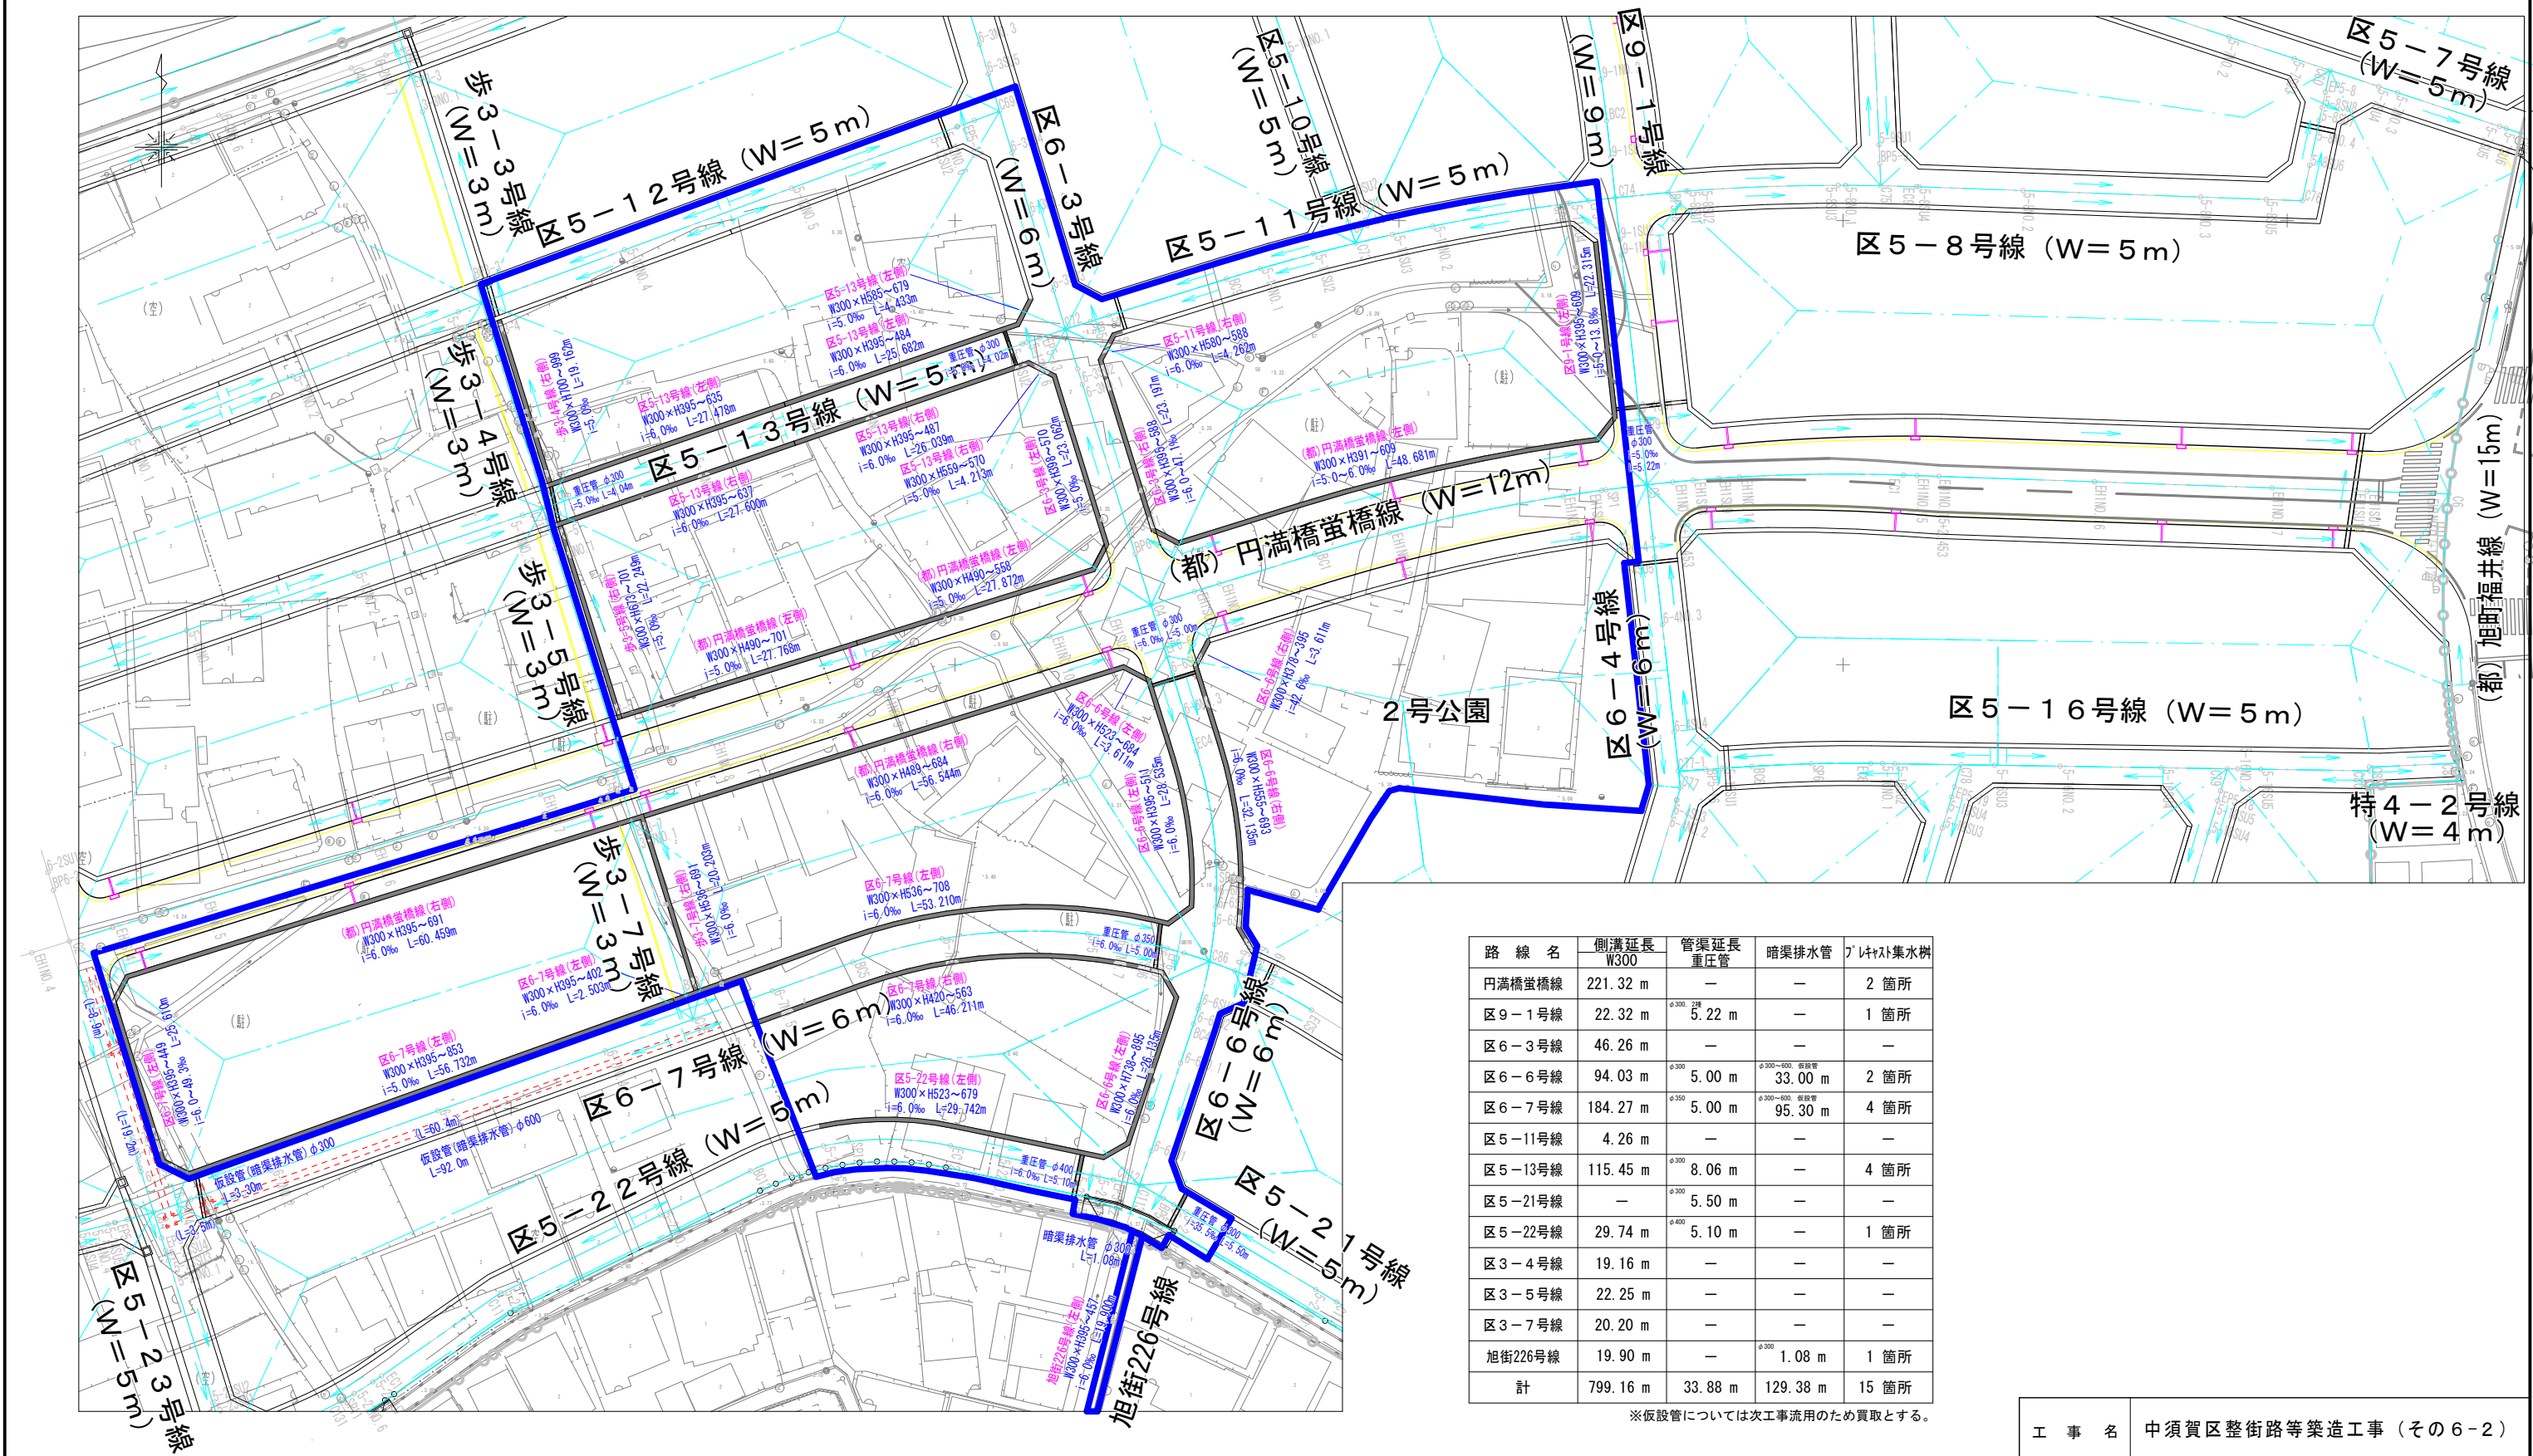


路線名	側溝延長 W300	管渠延長 重任管	暗渠排水管	プレート集水樹
円満橋蛭橋線	221.32 m	—	—	2 箇所
区9-1号線	22.32 m	5.22 m	—	1 箇所
区6-3号線	46.26 m	—	—	—
区6-6号線	94.03 m	5.00 m	33.00 m	2 箇所
区6-7号線	184.27 m	5.00 m	95.30 m	4 箇所
区5-11号線	4.26 m	—	—	—
区5-13号線	115.45 m	8.06 m	—	4 箇所
区5-21号線	—	5.50 m	—	—
区5-22号線	29.74 m	5.10 m	—	1 箇所
区3-4号線	19.16 m	—	—	—
区3-5号線	22.25 m	—	—	—
区3-7号線	20.20 m	—	—	—
旭街226号線	19.90 m	—	1.08 m	1 箇所
計	799.16 m	33.88 m	129.38 m	15 箇所

※仮設管については次工事流用のため買取とする。

工 事 名	中須賀区整街路等築造工事（その6-2）				
図 面 名	雨水排水計画平面図			図面 番号	16/49
事 業 名	都市再生区画	課 長	課 長 補 佐	係 長	係
令和7年度					
高知市 都市建設部 市街地整備課					


排水施設構造図
(参考図)

自由勾配側溝工
S=1:30

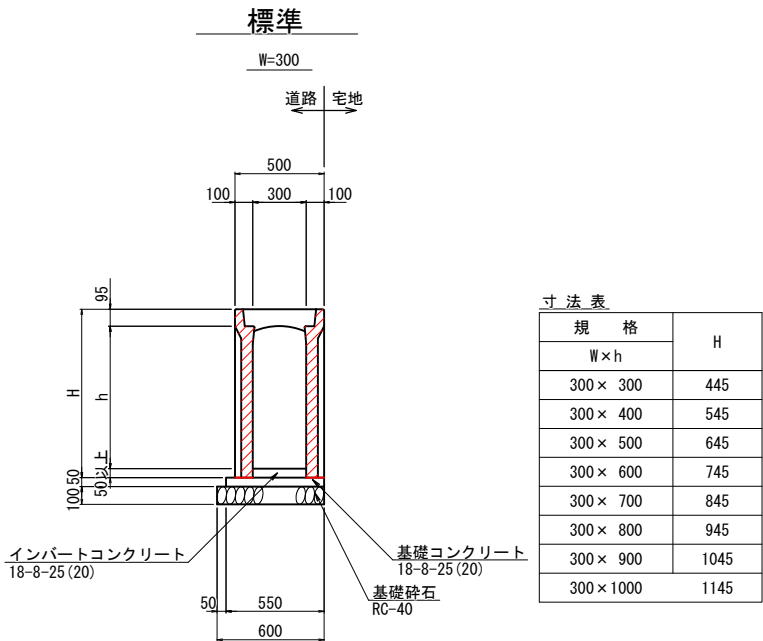


材料表			10m当り
種別	規格	数量	単位
基礎コンクリート	18-8-25 (20)	0.28	m ³
型枠		1.00	m ²
基礎砕石	RC-40, t=10cm	0.60	m ³


重圧管
S=1:30

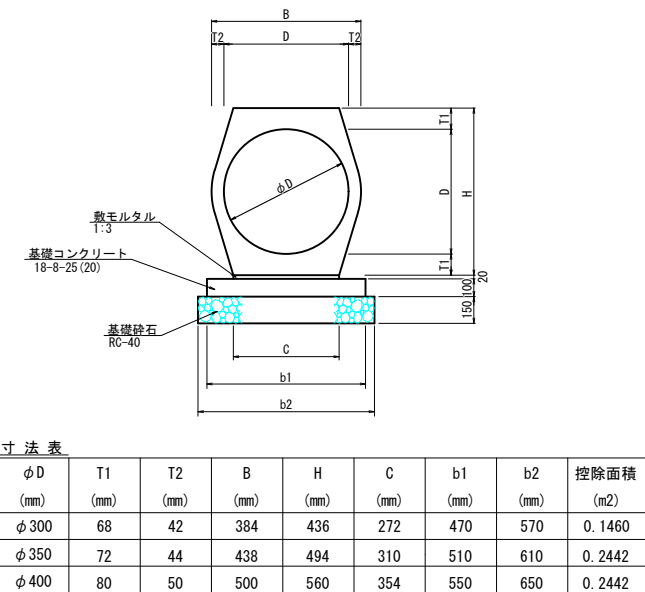



暗渠排水管(仮) S=1:30

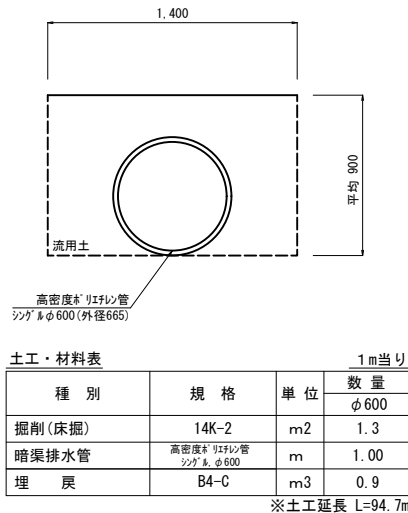

集水樹(仮) S=1:30
□900×900

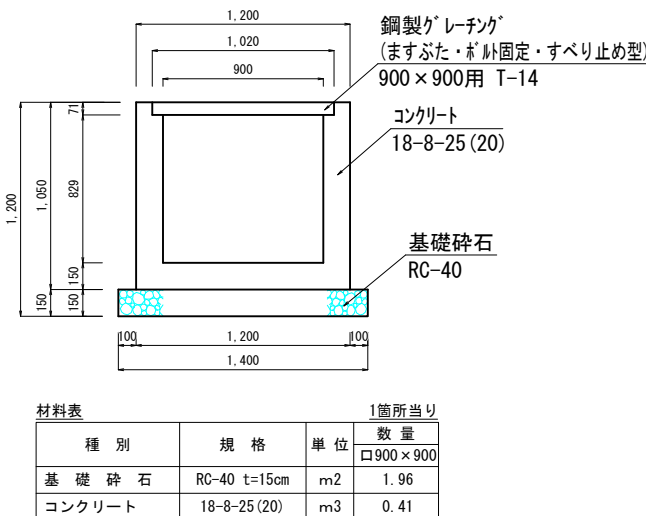


プレキャスト集水樹
自由勾配側溝用 S=1:30

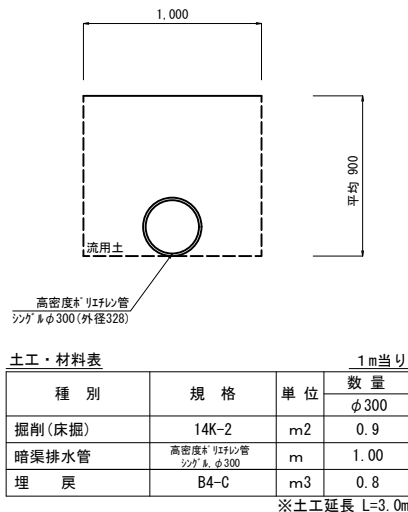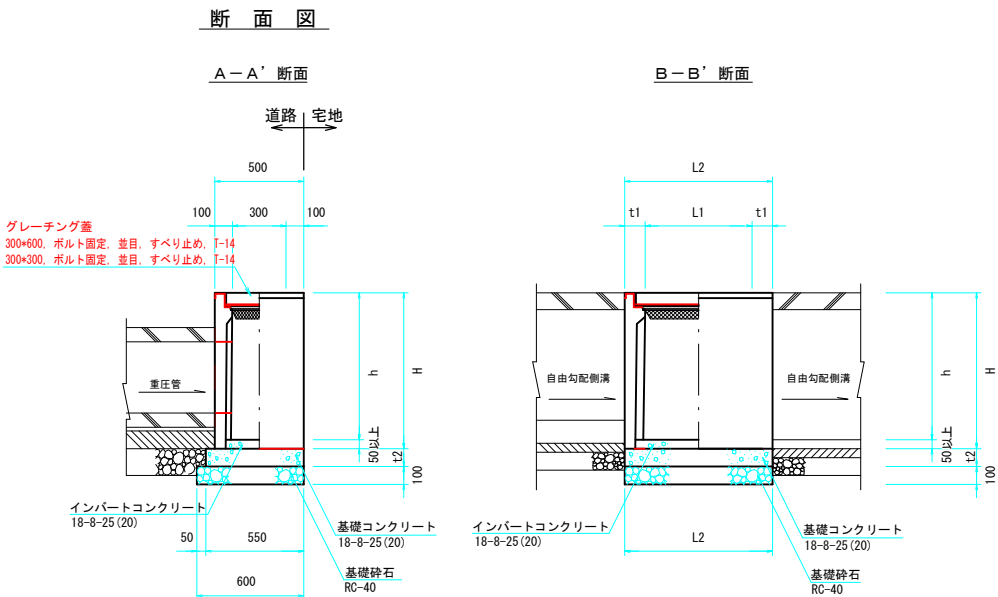


平面図

W300×L300

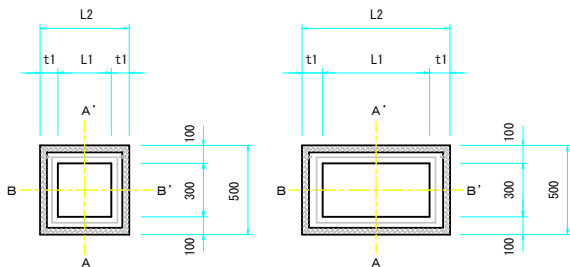

W300×L600

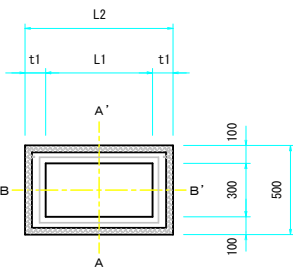


寸法表

W×L1×h (mm)	t1 (mm)	L2 (mm)	t2 (mm)	H (mm)
300×300×800	100	500	50	860
300×300×1000	100	500	50	1060
300×600×600	115	830	100	660
300×600×800	115	830	100	860
300×600×1000	115	830	100	1060


材料表			1箇所当り	
種別	規格	単位	数量	数量
基礎コンクリート	18-8-25 (20)	m ³	300×300	300×600
型枠		m ²	0.014	0.046
基礎砕石	RC-40, t=10cm	m ²	0.300	0.498

工事名	中須賀区整街路等築造工事 (その6-2)				
図面名	排水施設構造図			図面番号	17/49
事業名	都市再生区画	課長	課長補佐	係長	係
令和7年度					
高知市 都市建設部 市街地整備課					

平面図
S=1:200

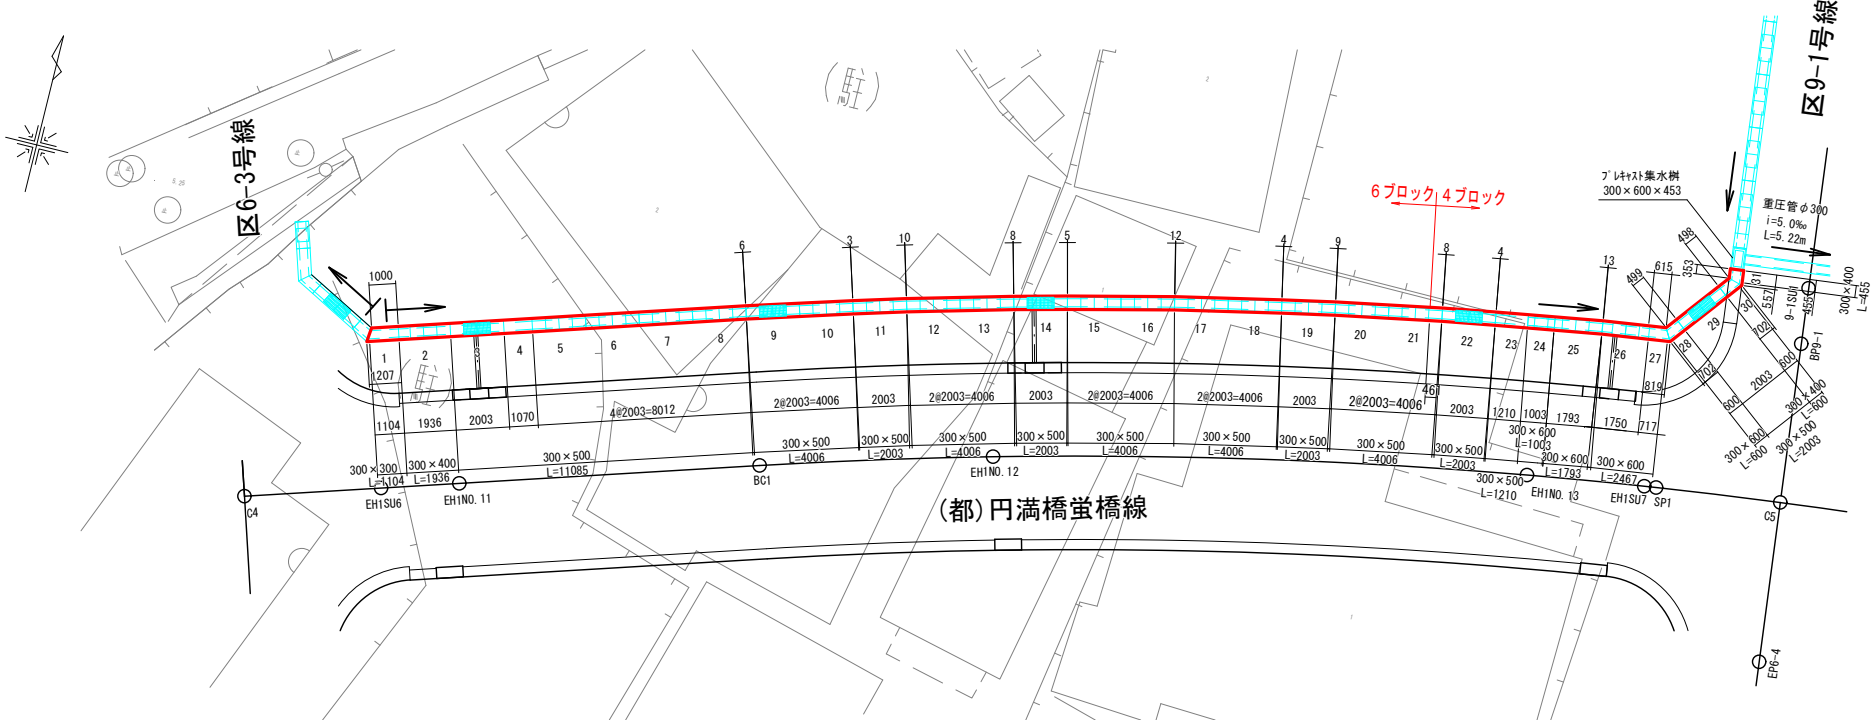

縦断面図
H=1:200, V=1:40

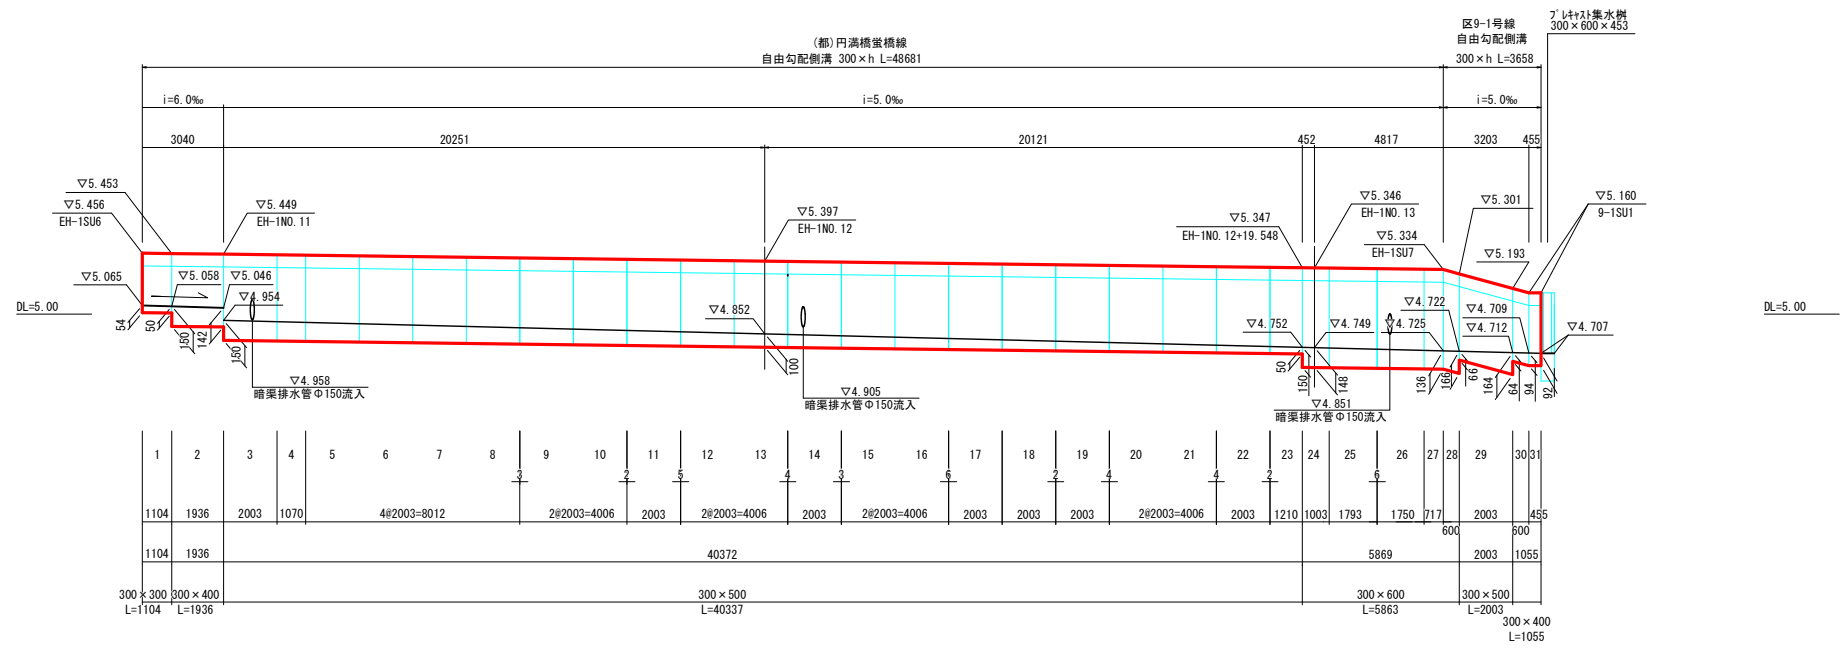

数量表 (都)円満橋堂橋線 左側					
名 称	規 格	種 類	延 長	個 数	備 考
自由勾配側溝	300×300	暗渠(2.0m/個)	1.104 m	1 個	製品加工費. 1000/1207
	300×400	標準(2.0m/個)	1.936 m	1 個	製品加工費. 1936
	300×500	標準(2.0m/個)	38.092 m	19 個	38057+35
		暗渠(2.0m/個)	2.280 m	2 個	製品加工費. 1070. 1210
	300×600	標準(2.0m/個)	3.549 m	2 個	製品加工費. 1793+6. 1750
		標準(1.0m/個)	1.003 m	1 個	
		暗渠(1.0m/個)	0.717 m	1 個	製品加工費. 615/819

1.0箇所当り

名称	幅	面積(m ²)	コンクリート(m ³)	種類
生コンクリート(側溝インバート工)	0.30	5.13	1.54	18-8-20高炉

数量表 区9-1号線 左側



名称	規格	種類	延長	個数	備考
自由勾配側溝	300×400	暗渠(1.0m/個)	1.055 m	2 個	製品加工費. 498/702. 353/557
	300×500	標準(2.0m/個)	2.003 m	1 個	
	300×600	暗渠(1.0m/個)	0.600 m	1 個	製品加工費. 499/702

1.0箇所当り


名称	幅	面積(m ²)	コンクリート(m ³)	種類
生コンクリート(側溝インバート工)	0.30	0.41	0.12	18-8-20高炉

工 事 名	中須賀区整街路等築造工事（その6－2）				
図 面 名	自由勾配側溝割付図（(都)円満橋堂橋線-1, 区9-1号線）		図 面 番 号	18／49	
事 業 名	都市再生区画	課 長	課 長 補 佐	係 長	係
令和 7 年度					
高知市都市建設都市街地整備課					

平面図
S=1:200

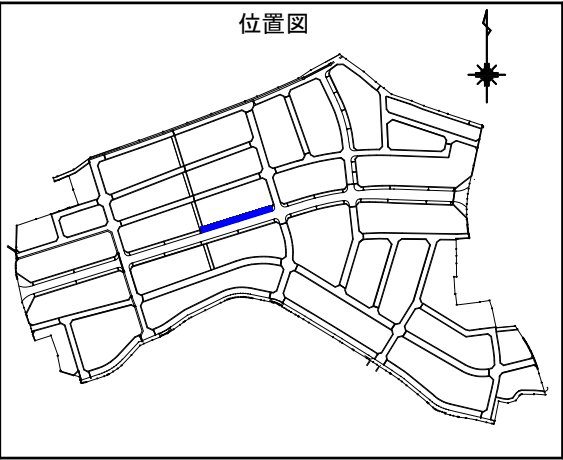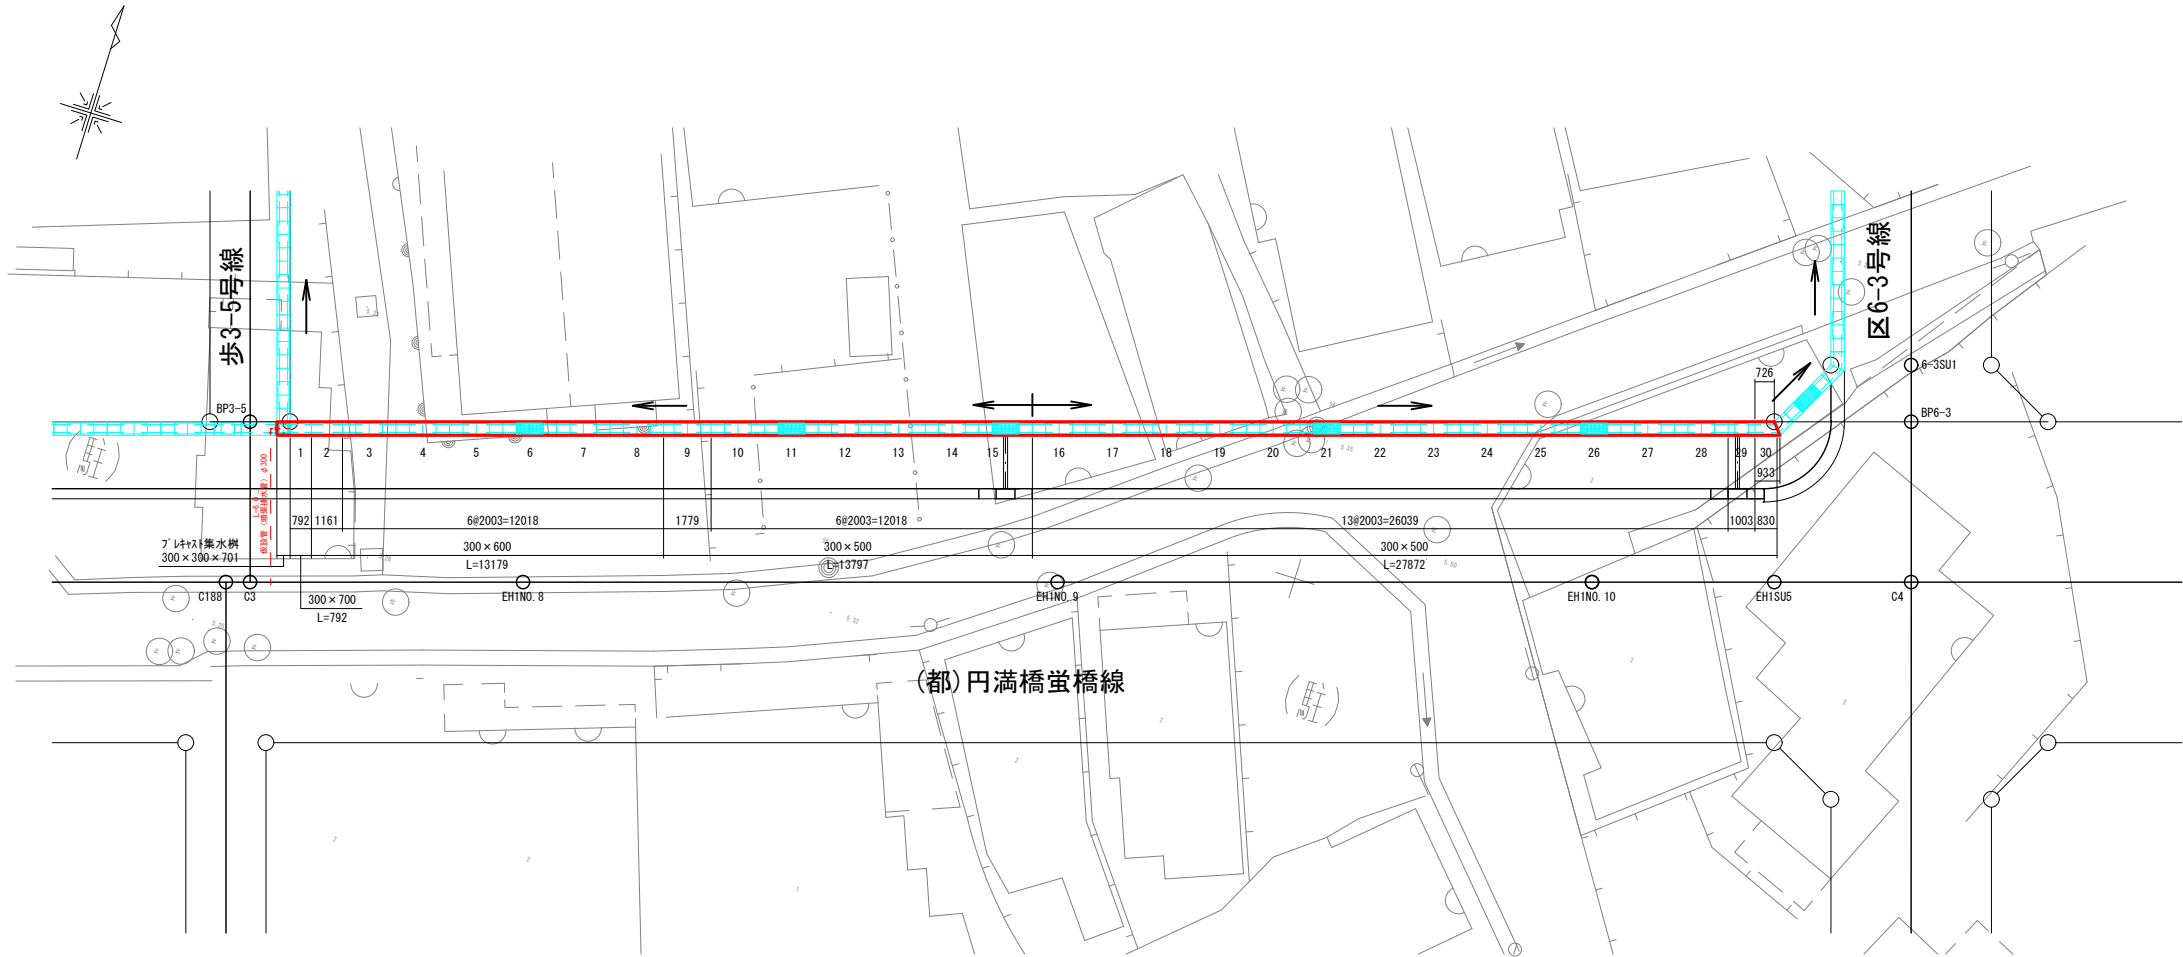

縦断面図
H=1:200, V=1:40

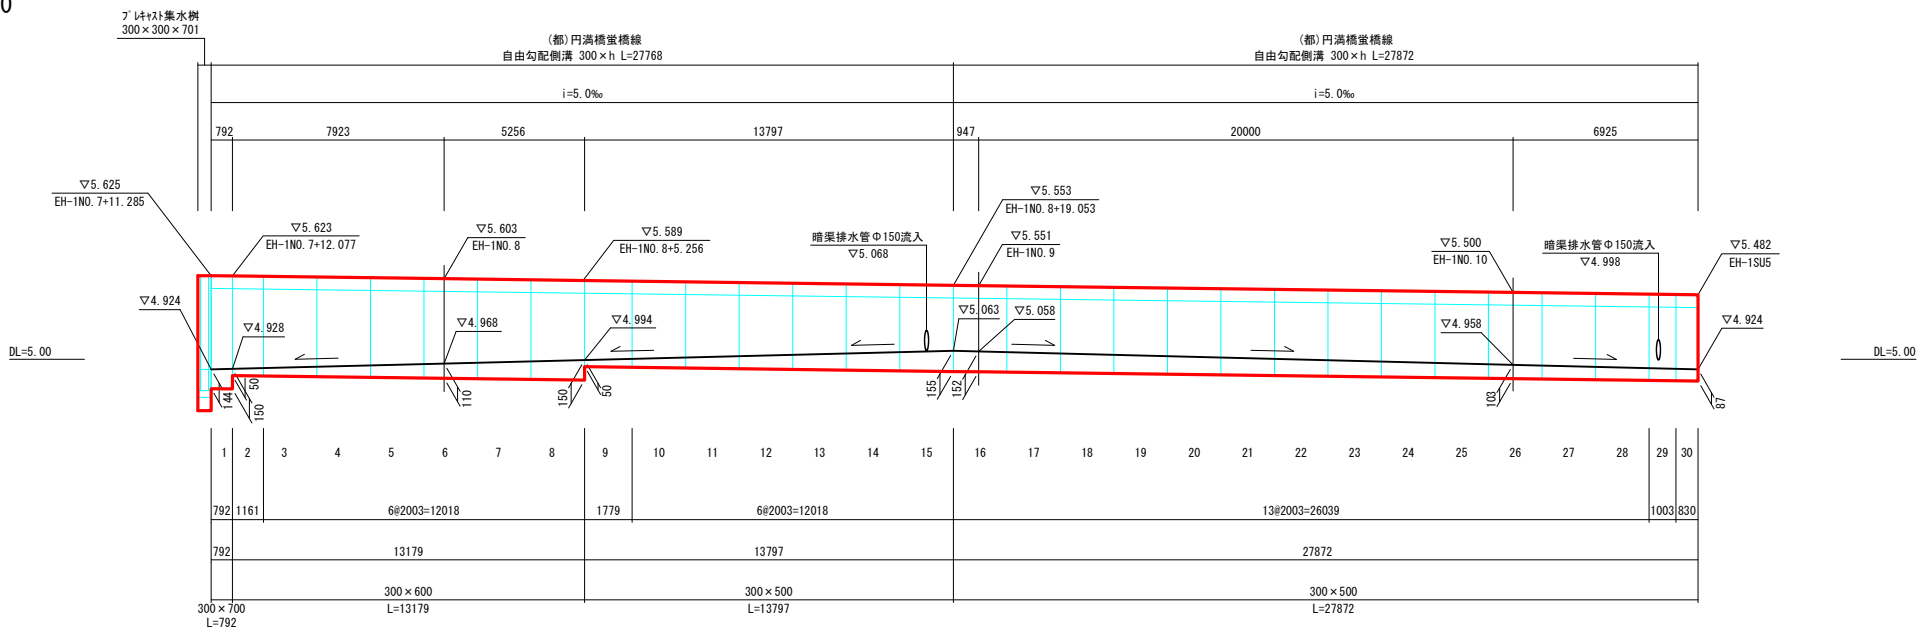

数量表 (都)円満橋蛭橋線 左側

名称	規格	種類	延長	個数	備考
自由勾配側溝	300×500	標準(2.0m/個)	12.018 m	6 個	
		標準(2.0m/個)	1.779 m	1 個	製品加工費, 1779
	300×600	標準(2.0m/個)	12.018 m	6 個	
		暗渠(2.0m/個)	1.161 m	1 個	製品加工費, 1161
300×700	暗渠(1.0m/個)	暗渠(1.0m/個)	0.792 m	1 個	製品加工費, 792
			300×300×701 (製品高)H800	1 個	インポート t=159

1.0箇所当り

名称	幅	面積(m ²)	コンクリート(m ³)	種類
生コンクリート(側溝インポート工)	0.30	2.85	0.86	18-8-20高炉
生コンクリート(集水樹インポート工)	0.30×0.30×0.159		0.01	18-8-20高炉

数量表 (都)円満橋蛭橋線 左側



名称	規格	種類	延長	個数	備考
自由勾配側溝	300×500	標準(2.0m/個)	26.039 m	13 個	
		標準(1.0m/個)	1.003 m	1 個	
	暗渠(1.0m/個)	暗渠(1.0m/個)	0.830 m	1 個	製品加工費, 726/933

1.0箇所当り


名称	幅	面積(m ²)	コンクリート(m ³)	種類
生コンクリート(側溝インポート工)	0.30	3.35	1.01	18-8-20高炉

工事名	中須賀区整街路等築造工事(その6-2)				
図面名	自由勾配側溝割付図((都)円満橋蛭橋線-2)			図面番号	19/49
事業名	都市再生区画	課長	課長補佐	係長	係
令和7年度					
高知市都市建設部市街地整備課					

平面図
S=1:200

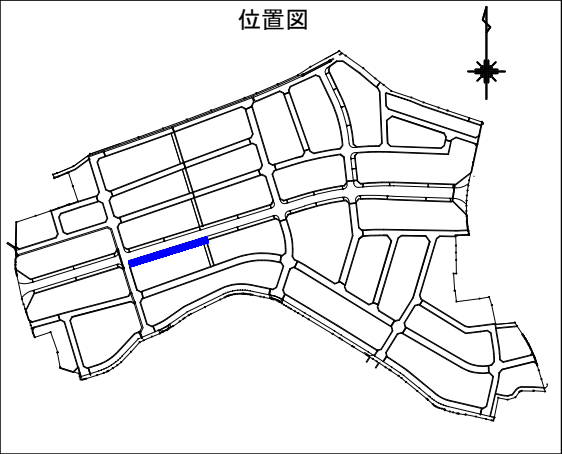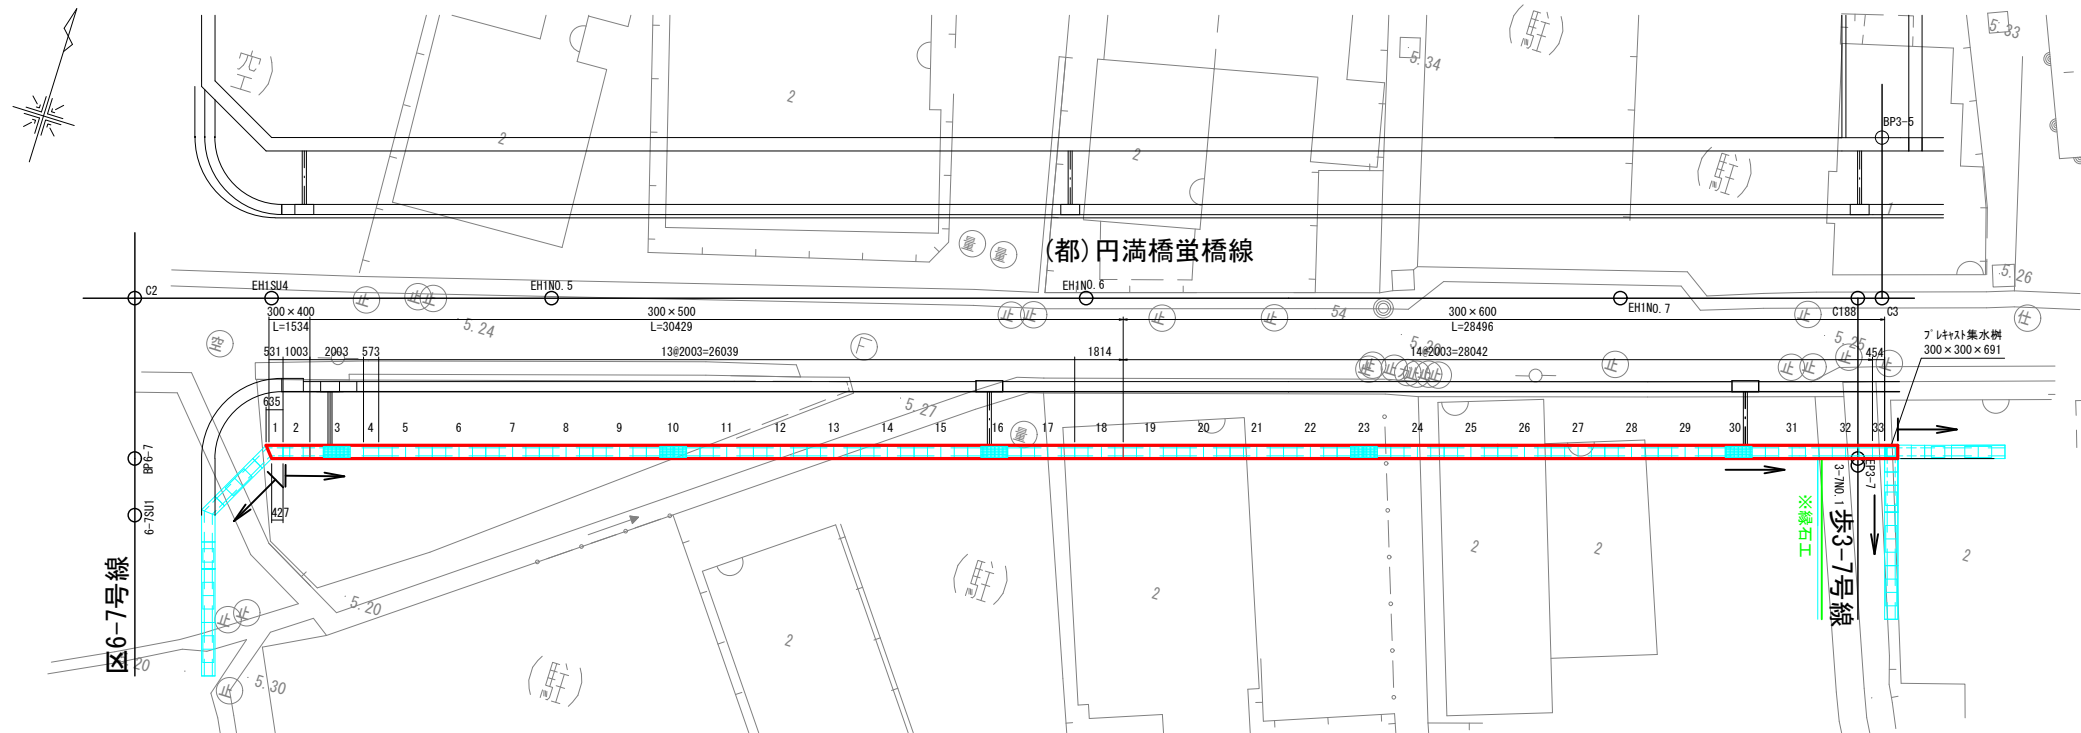

縦断面図
H=1:200, V=1:40

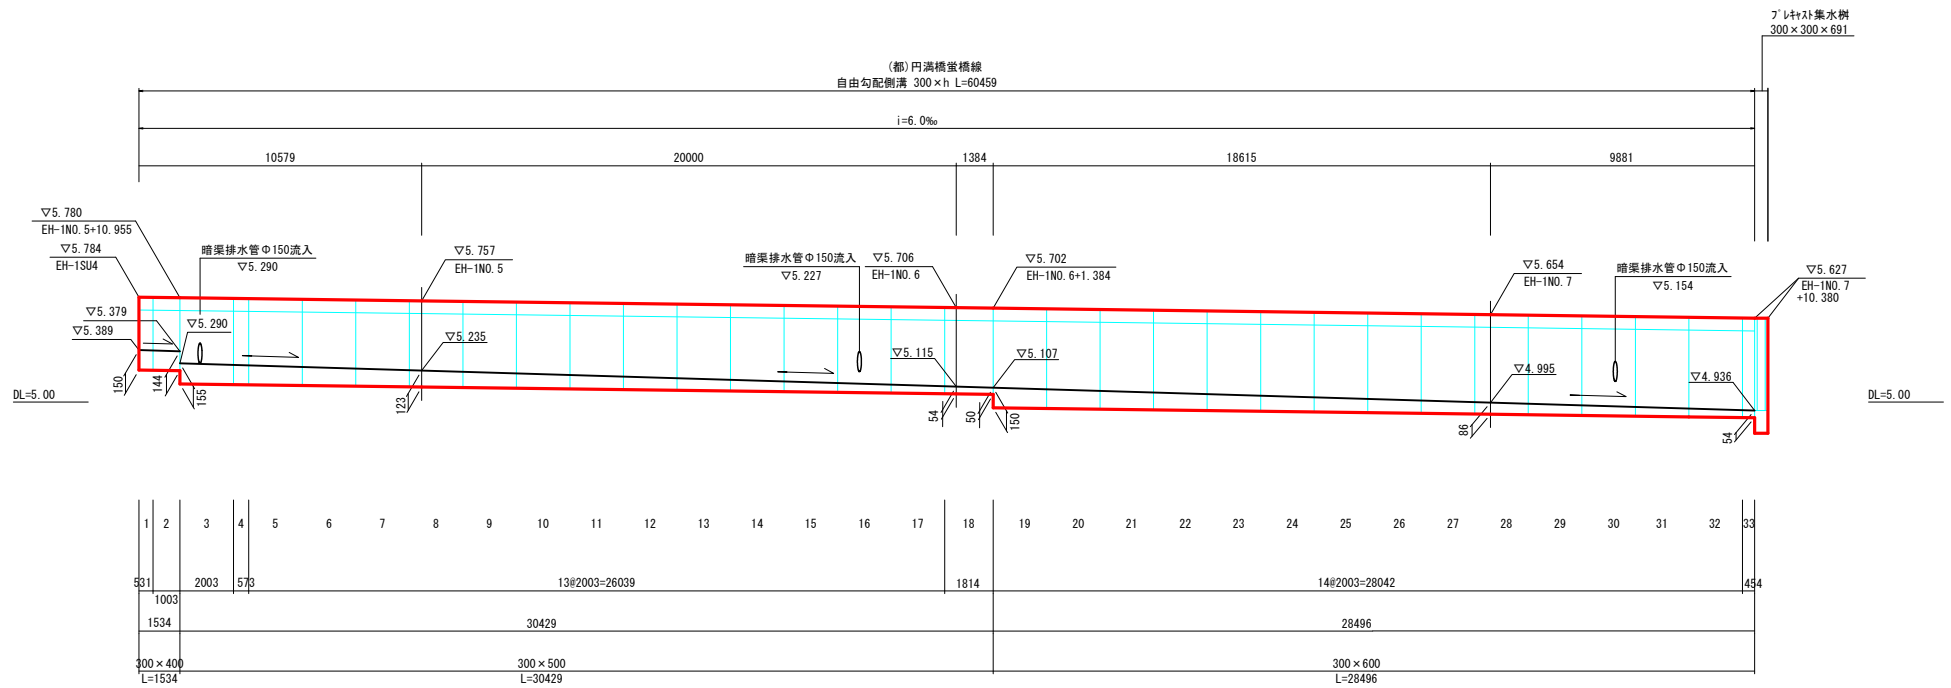



数量表 円満橋蛭橋線 右側					
名称	規格	種類	延長	個数	備考
自由勾配側溝	300×400	標準(1.0m/個)	1.003 m	1 個	
		暗渠(1.0m/個)	0.531 m	1 個	製品加工費. 427/635
	300×500	標準(2.0m/個)	28.042 m	14 個	
		標準(2.0m/個)	1.814 m	1 個	製品加工費. 1814
	300×600	標準(1.0m/個)	0.573 m	1 個	製品加工費. 573
		標準(2.0m/個)	28.042 m	14 個	
7'14+31集水樹	300×300×691	(製品高)H800		1 個	インバート t=169

1.0箇所当り				
名称	幅	面積 (㎡)	コンクリート(m3)	種類
生コンクリート(側溝インバート工)	0.30	6.21	1.86	18-8-20高炉
生コンクリート(集水樹インバート工)	0.30×0.30×0.169		0.02	18-8-20高炉


工 事 名	中須賀区整街路等築造工事（その6－2）				
図 面 名	自由勾配側溝割付図((都)円満橋蛭橋線-3)		図 面 番 号	20/49	
事 業 名	都市再生区画	課 長	課 長 補 佐	係 長	係
令和 7 年度					
高知市都市建設都市街地整備課					

自由勾配側溝参考割付図
(都)円満橋蛸橋線-4

平面図
S=1:200

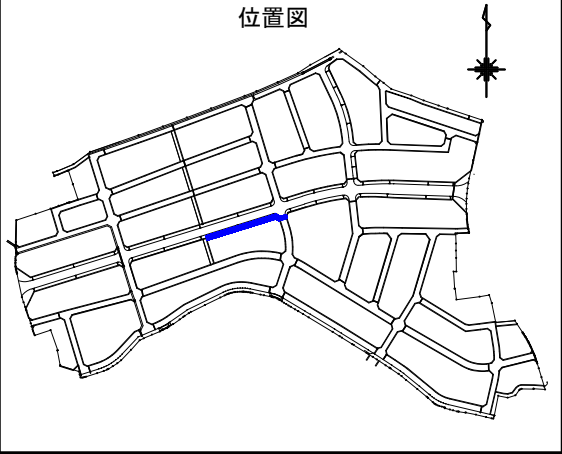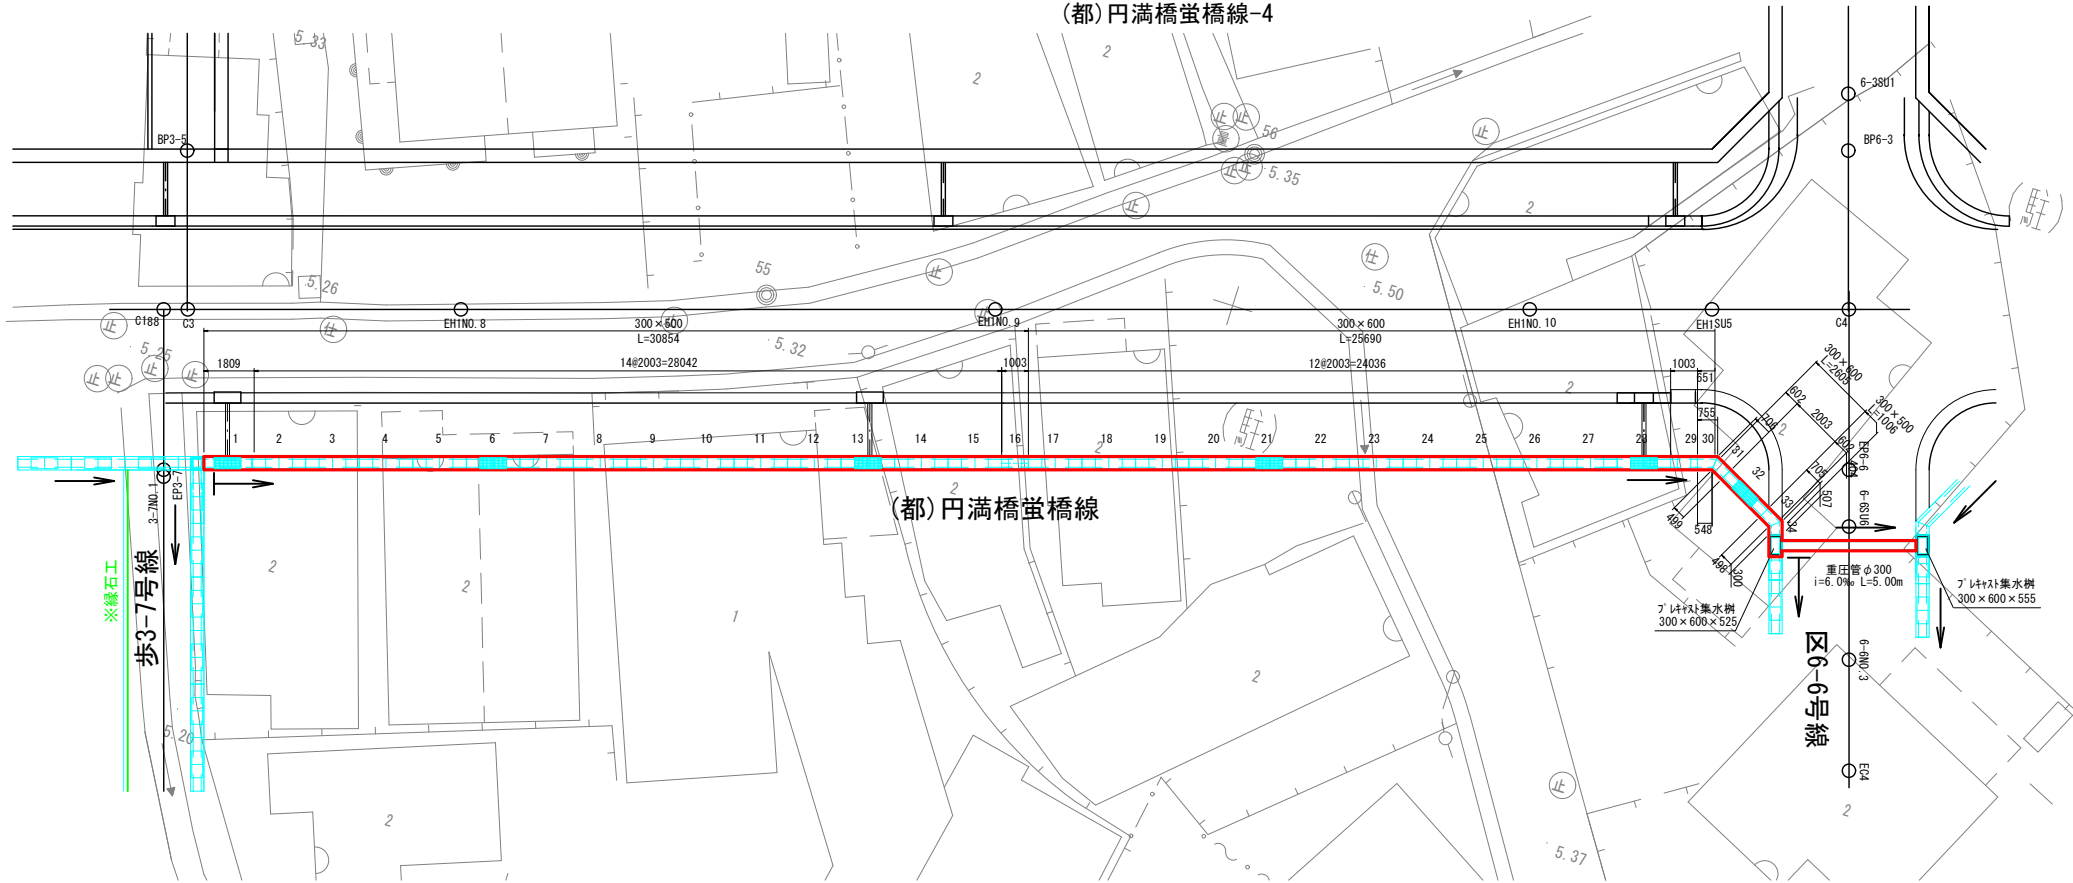

縦断面図
H=1:200, V=1:40

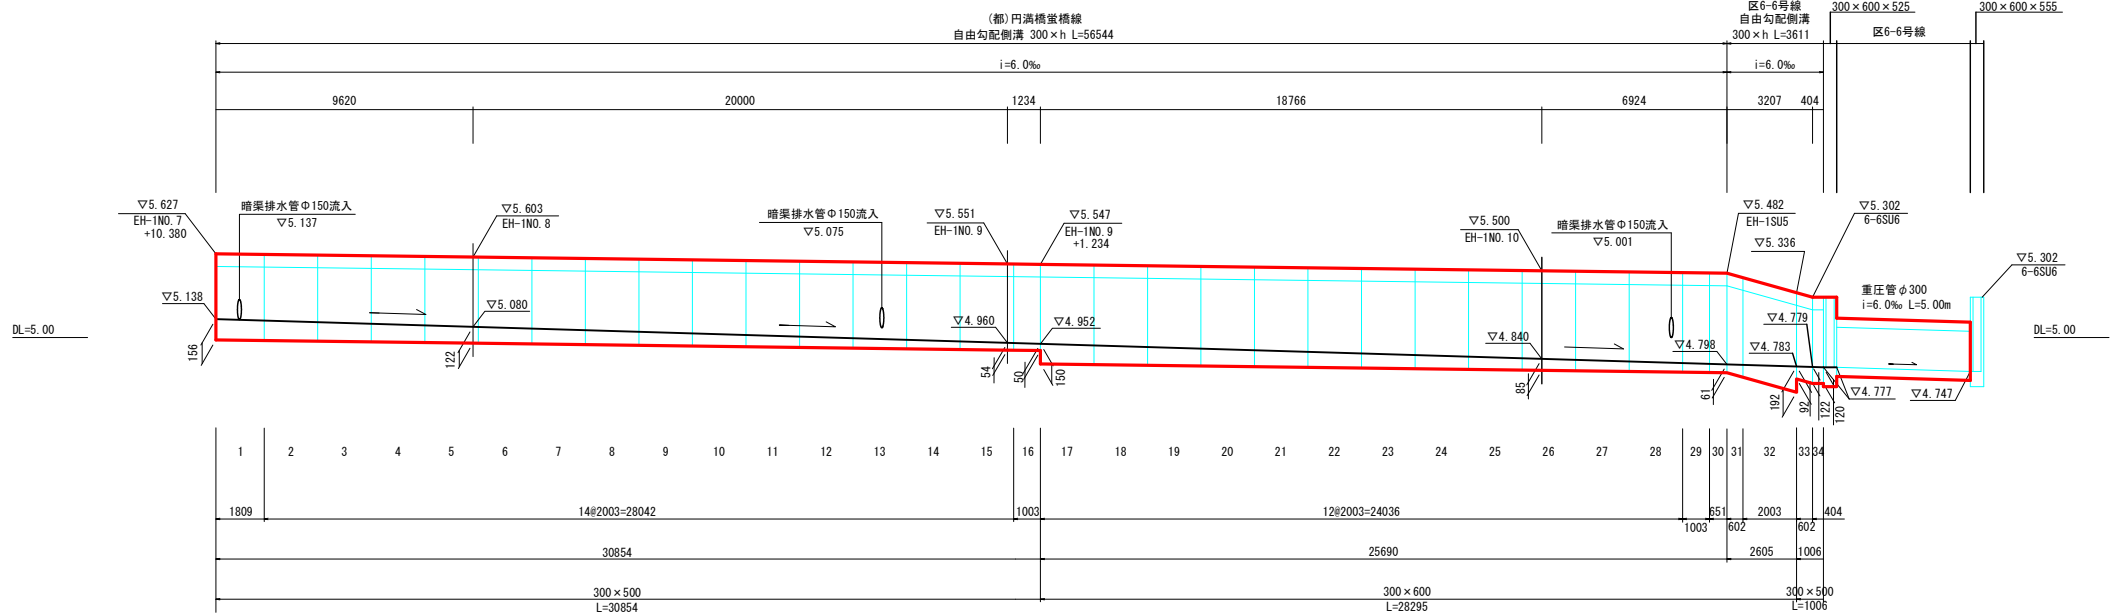

数量表 円満橋蛸橋線 右側

名称	規格	種類	延長	個数	備考
自由勾配側溝	300×500	標準(2.0m/個)	28.042 m	14 個	
		標準(2.0m/個)	1.809 m	1 個	製品加工費: 1809
		標準(1.0m/個)	1.003 m	1 個	
	300×600	標準(2.0m/個)	24.036 m	12 個	
		標準(1.0m/個)	1.003 m	1 個	
		暗渠(1.0m/個)	0.651 m	1 個	製品加工費: 548/755

数量表 区6-6号線 左側

名称	規格	種類	延長	個数	備考
自由勾配側溝	300×500	暗渠(1.0m/個)	1.006 m	2 個	製品加工費: 498/705, 300/507
		標準(2.0m/個)	2.003 m	1 個	
	300×600	暗渠(1.0m/個)	0.602 m	1 個	製品加工費: 499/706
		標準(2.0m/個)	2.003 m	1 個	
プレキャスト集水樹	300×600×525	(製品高)H600		1 個	寸法 t=135
重圧管 φ300			5.000 m	2種	

1.0箇所当り

名称	幅	面積(m ²)	コンクリート(m ³)	種類
生コンクリート(側溝インポート工)	0.30	0.44	0.13	18-8-20高炉
生コンクリート(集水樹インポート工)	0.30×0.60×0.135		0.02	18-8-20高炉


1.0箇所当り

名称	幅	面積(m ²)	コンクリート(m ³)	種類
生コンクリート(側溝インポート工)	0.30	5.87	1.76	18-8-20高炉


工事名	中須賀区整街路等築造工事(その6-2)				
図面名	自由勾配側溝割付図((都)円満橋蛸橋線-4)			図面番号	21/49
事業名	都市再生区画	課長	課長補佐	係長	係
令和7年度					
高知市都市建設都市街地整備課					

自由勾配側溝参考割付図
区9-1号線


平面図
S=1:200

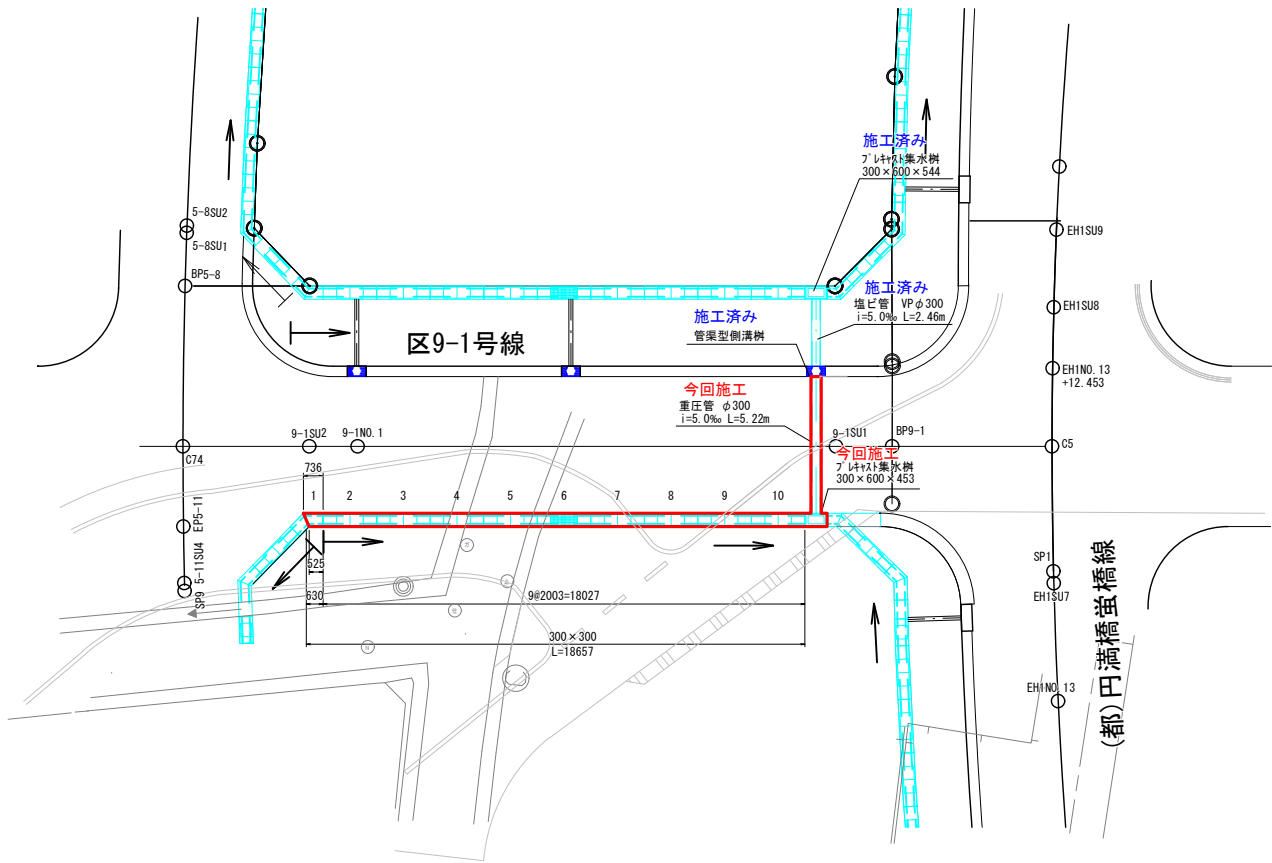

位置図

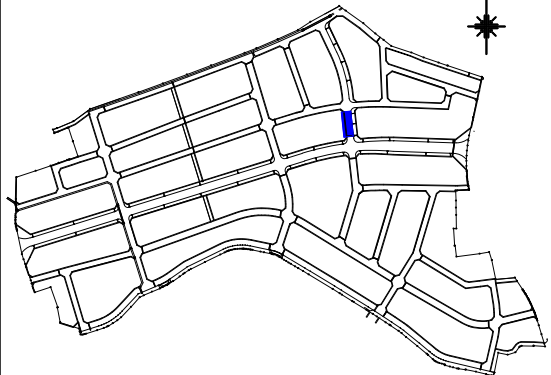

縦断面図
H=1:200, V=1:40

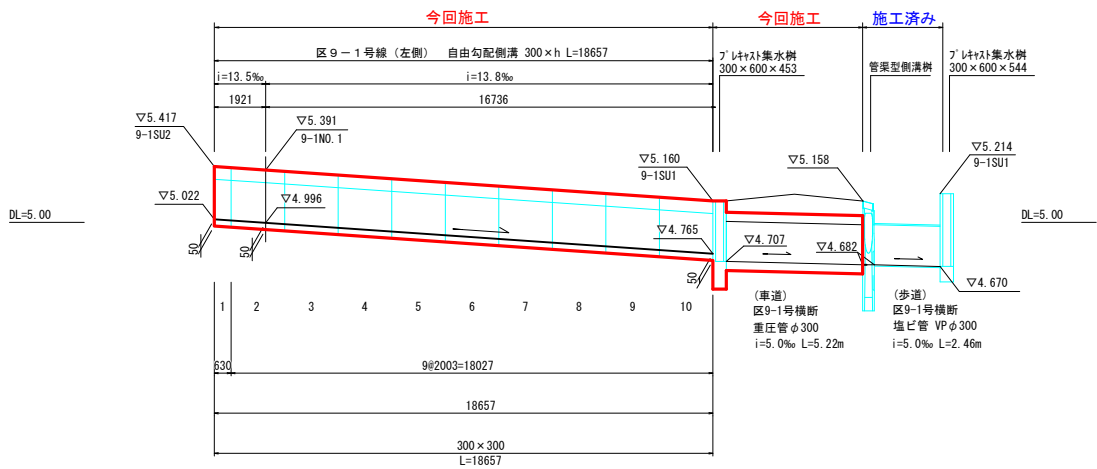

数量表 区9-1号線 左側

名称	規格	種類	延長	個数	備考
自由勾配側溝	300×300	標準(2.0m/個)	18.027 m	9 個	
		暗渠(1.0m/個)	0.630 m	1 個	製品加工費: 525/736
プラスチック集水溝	300×600×453	(製品高)H600		1 個	インポート t=207
管渠型側溝柵				1 個	
重圧管 φ300			5.220 m	2種	
塩ビ管 VPφ300			2.460 m		



1.0箇所当り

名称	幅	面積(m ²)	コンクリート(m ³)	種類
生コンクリート(側溝インポート工)	0.30	0.93	0.28	18-8-20高炉
生コンクリート(集水溝インポート工)	0.30×0.60×0.207		0.04	18-8-20高炉


工事名	中須賀区整街路等築造工事（その6－2）				
図面名	自由勾配側溝割付図(区9-1号線)	図面番号	22/49		
事業名	都市再生区画	課長	課長補佐	係長	係
令和7年度					
高知市 都市建設部 市街地整備課					

平面図
S=1:200

自由勾配側溝参考割付図
区6-3号線, 区5-11号線, 区5-13号線

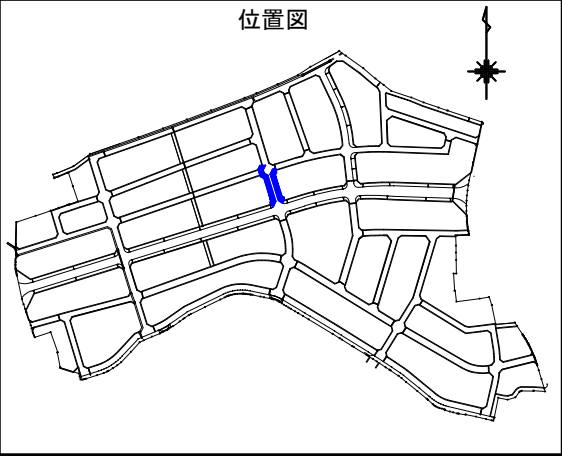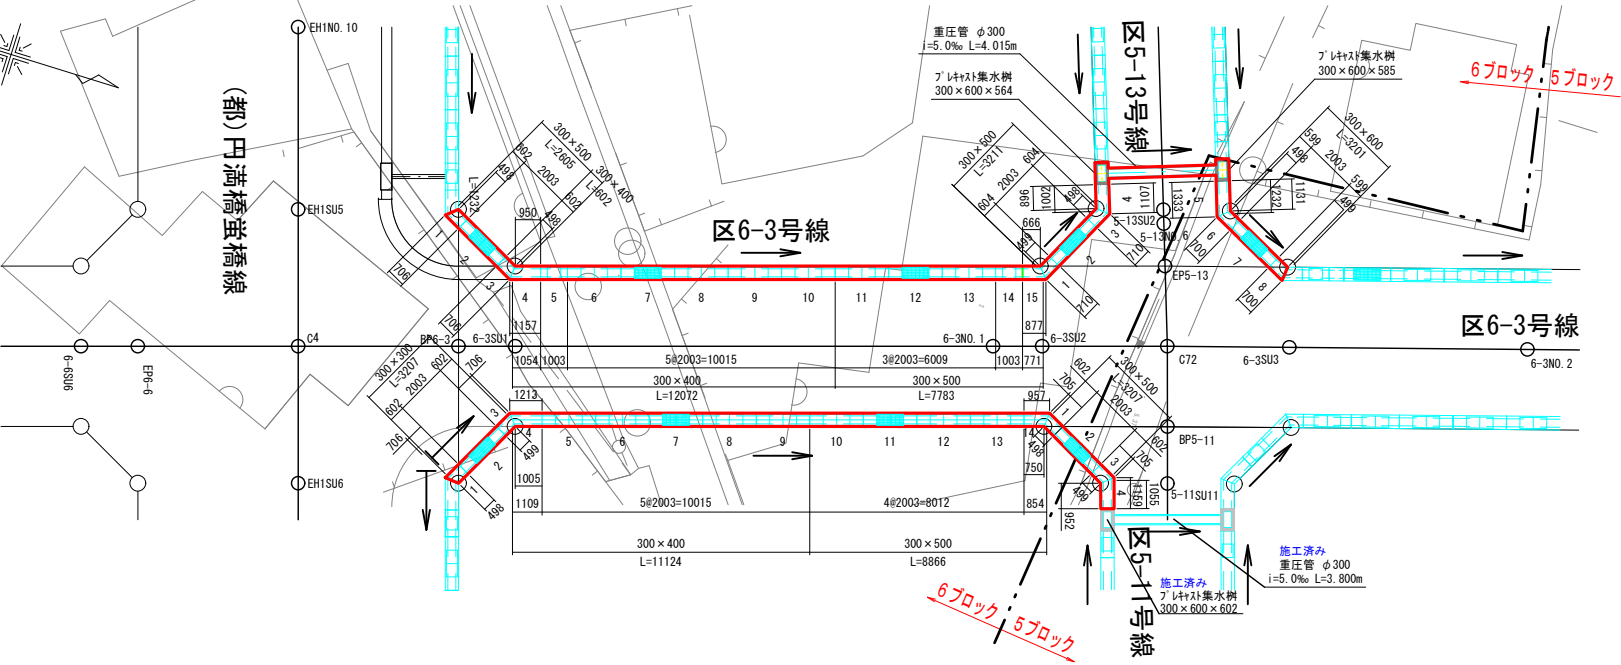

縦断面図
H=1:200, V=1:40

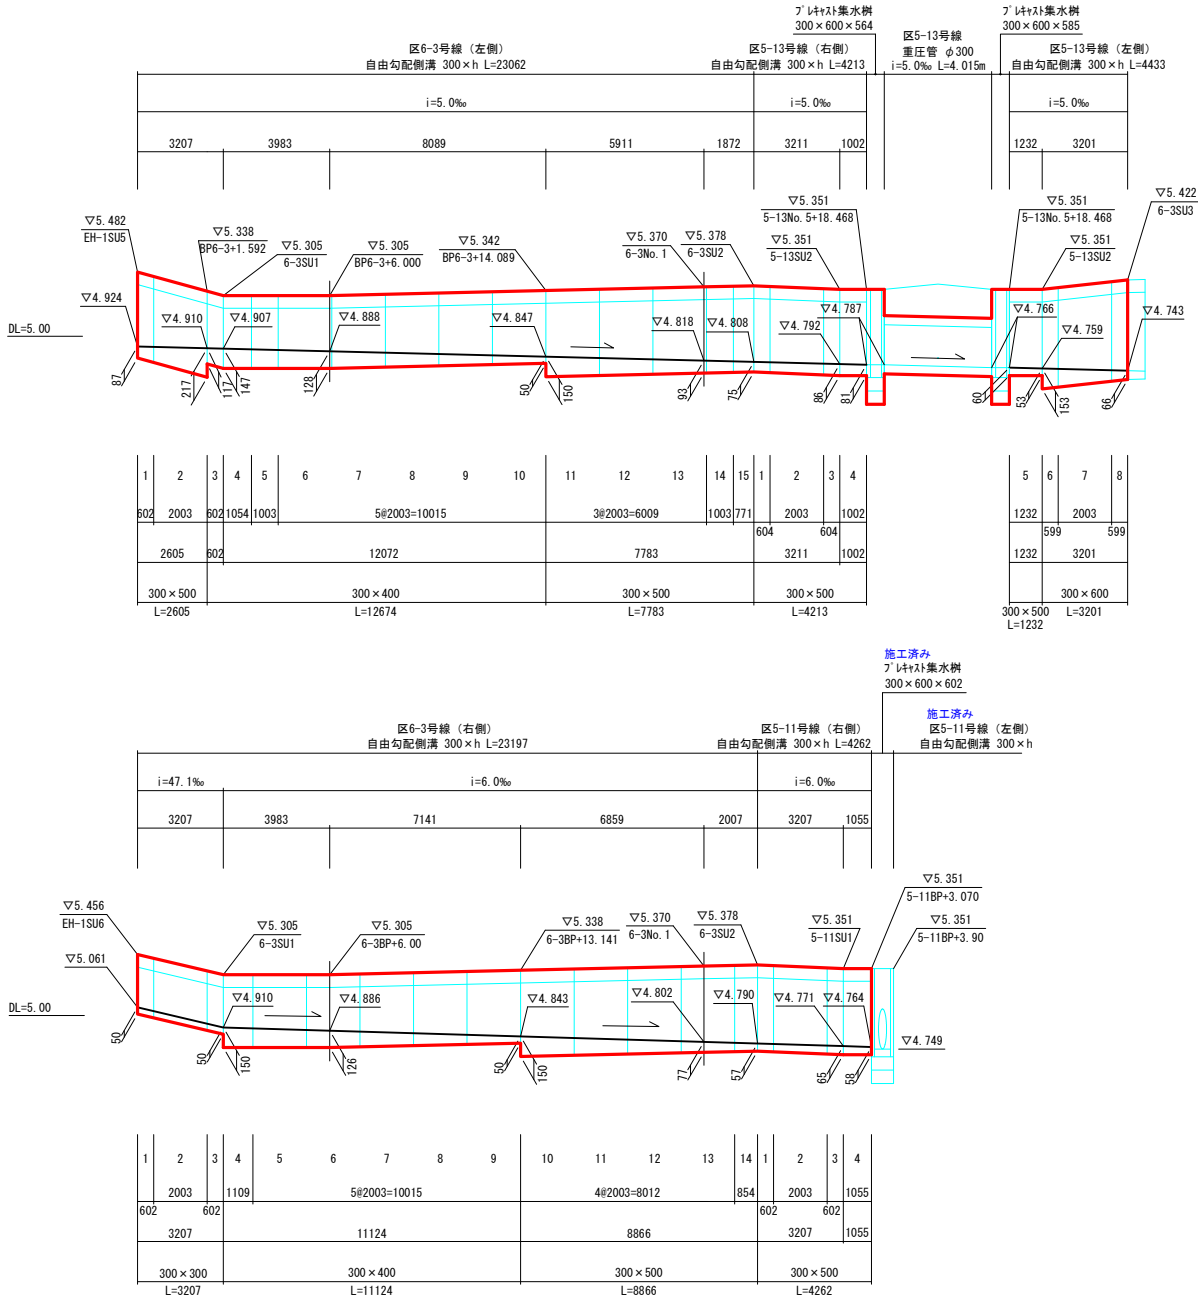

数量表 区6-3号線 左側

名称	規格	種類	延長	個数	備考
自由勾配側溝	300×400	標準(2.0m/個)	10.015 m	5 個	
		暗渠(1.0m/個)	1.003 m	1 個	
		暗渠(2.0m/個)	1.054 m	1 個	製品加工費、950/1157
		暗渠(1.0m/個)	0.602 m	1 個	製品加工費、498/706
300×500		標準(2.0m/個)	8.012 m	4 個	
		標準(1.0m/個)	1.003 m	1 個	
		暗渠(1.0m/個)	1.373 m	2 個	製品加工費、498/706、666/877

1.0箇所当り

名称	幅	面積(m ²)	コンクリート(m ³)	種類
生コンクリート(側溝インバート工)	0.30	2.62	0.79	18-8-20高炉

数量表 区5-13号線 右側

名称	規格	種類	延長	個数	備考
自由勾配側溝	300×500	標準(2.0m/個)	2.003 m	1 個	
		暗渠(2.0m/個)	1.002 m	1 個	製品加工費、896/1107
		暗渠(1.0m/個)	1.208 m	2 個	製品加工費、499/710、498/710
マンホールの蓋	300×600×564	(製品高)H600		1 個	インバート t=96
重圧管	φ300		4.015 m	1種	

1.0箇所当り

名称	幅	面積(m ²)	コンクリート(m ³)	種類
生コンクリート(側溝インバート工)	0.30	0.34	0.10	18-8-20高炉
生コンクリート(集水樹インバート工)	0.30×0.60×0.096		0.02	18-8-20高炉

数量表 区5-13号線 左側

名称	規格	種類	延長	個数	備考
自由勾配側溝	300×500	標準(2.0m/個)	1.232 m	1 個	製品加工費、1131/1333
		標準(2.0m/個)	2.003 m	1 個	
		暗渠(1.0m/個)	1.198 m	2 個	製品加工費、498/700、499/700
マンホールの蓋	300×600×585	(製品高)H600		1 個	インバート t=75

1.0箇所当り

名称	幅	面積(m ²)	コンクリート(m ³)	種類
生コンクリート(側溝インバート工)	0.30	0.42	0.13	18-8-20高炉
生コンクリート(集水樹インバート工)	0.30×0.60×0.075		0.01	18-8-20高炉

数量表 区6-3号線 右側

名称	規格	種類	延長	個数	備考
自由勾配側溝	300×300	標準(2.0m/個)	2.003 m	1 個	
		暗渠(1.0m/個)	1.204 m	2 個	製品加工費、498/706、499/706
		標準(2.0m/個)	10.015 m	5 個	
		暗渠(2.0m/個)	1.109 m	1 個	製品加工費、1005/1213
300×500		標準(2.0m/個)	8.012 m	4 個	
		暗渠(1.0m/個)	0.854 m	1 個	製品加工費、750/957

1.0箇所当り

名称	幅	面積(m ²)	コンクリート(m ³)	種類
生コンクリート(側溝インバート工)	0.30	2.25	0.68	18-8-20高炉

数量表 区5-11号線 右側


名称	規格	種類	延長	個数	備考
自由勾配側溝	300×500	標準(2.0m/個)	2.003 m	1 個	
		暗渠(1.0m/個)	1.204 m	2 個	製品加工費、498/705、499/705
		暗渠(2.0m/個)	1.055 m	1 個	製品加工費、952/1159

1.0箇所当り


名称	幅	面積(m ²)	コンクリート(m ³)	種類
生コンクリート(側溝インバート工)	0.30	0.26	0.08	18-8-20高炉

工事名	中須賀区整街路等築造工事(その6-2)				
図面名	自由勾配側溝割付図(区6-3号線、区5-11号線、区5-13号線)			図面番号	23/49
事業名	都市再生区画	課長	課長補佐	係長	係
令和7年度					
高知市都市建設都市街地整備課					


平面図
S=1:200

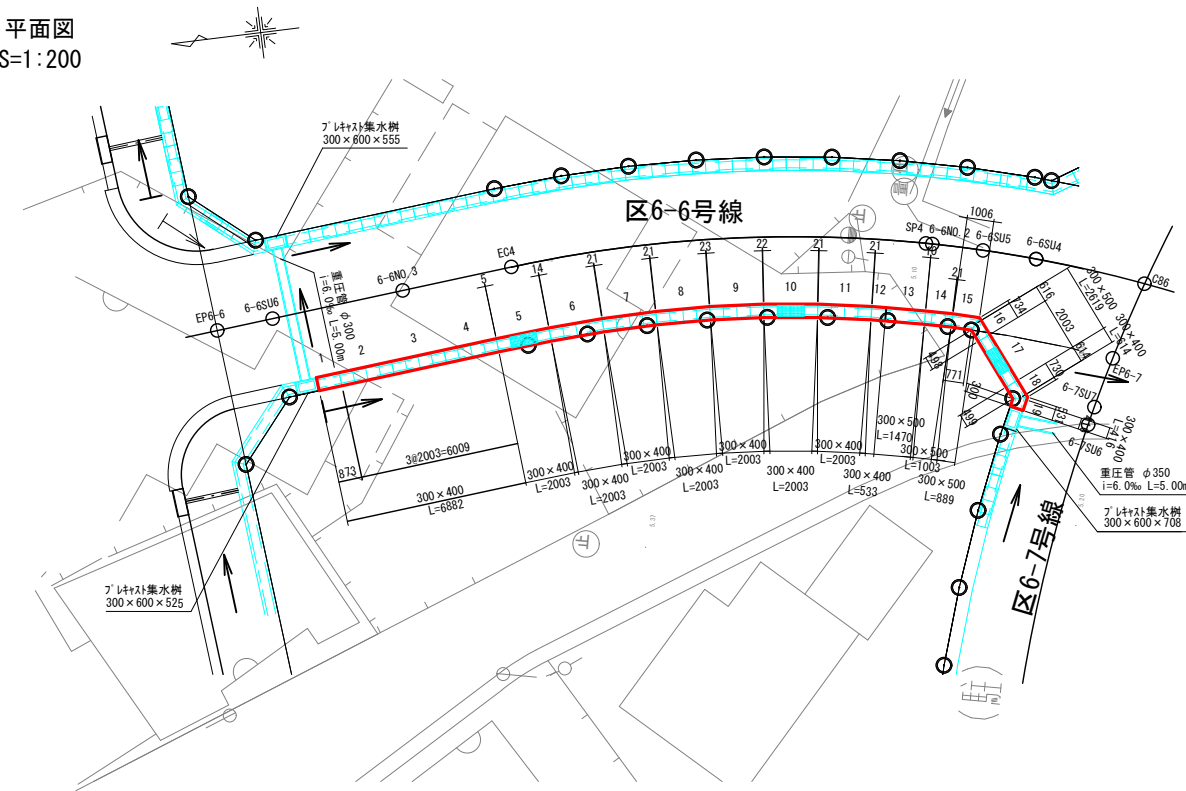


自由勾配側溝参考割付図
区6-6号線

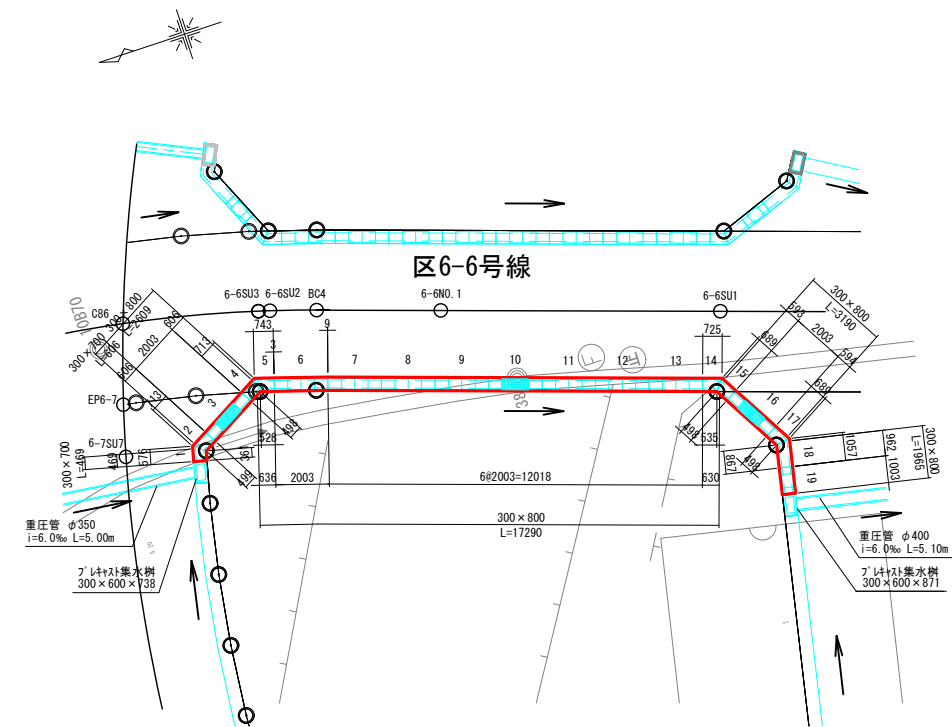

位置図

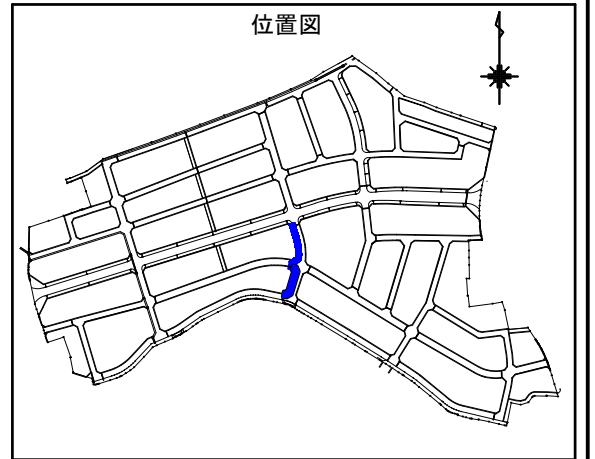

縦断面図
H=1:200, V=1:40

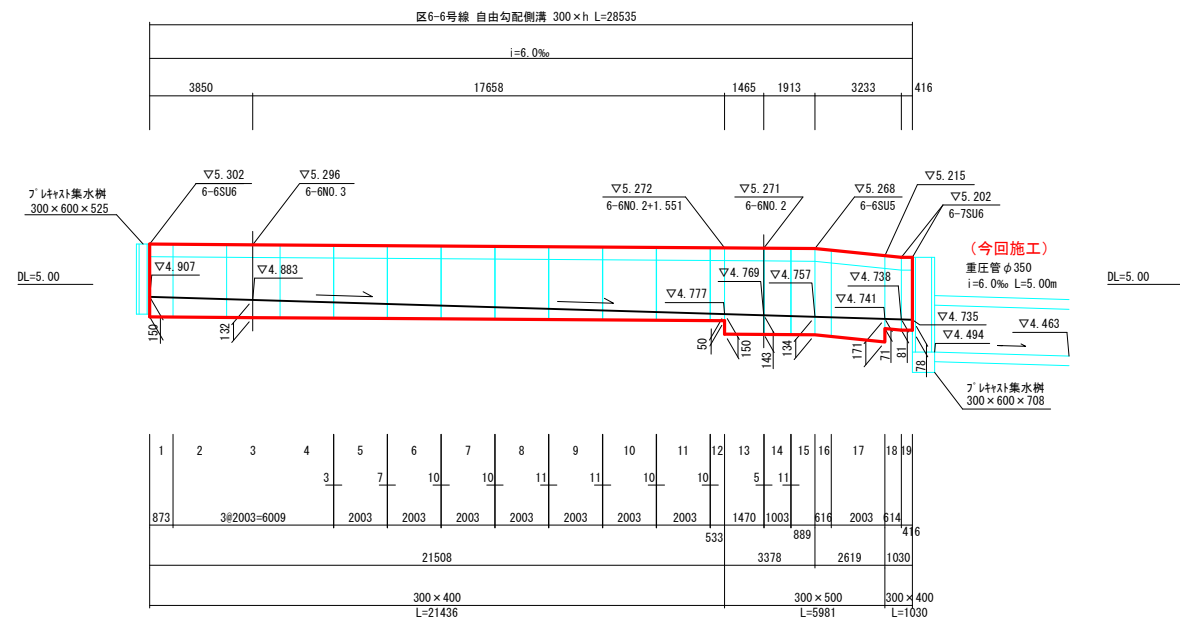


数量表 区6-6号線 左側

名称	規格	種類	延長	個数	備考
自由勾配側溝	300×400	標準(2.0m/個)	20.102 m	10 個	20030+72
		暗渠(1.0m/個)	2.436 m	4 個	製品加工費. 873, 533, 499/730
	300×500	標準(2.0m/個)	2.003 m	1 個	300/531
		暗渠(2.0m/個)	2.359 m	2 個	製品加工費. 1470, 771/1006
		標準(1.0m/個)	1.019 m	1 個	1003+16
		暗渠(1.0m/個)	0.616 m	1 個	製品加工費. 498/734

1.0箇所当り

名称	幅	面積(m ²)	コンクリート(m ³)	種類
生コンクリート(側溝カバー工)	0.30	3.11	0.93	18-8-20高炉

DL=5.00

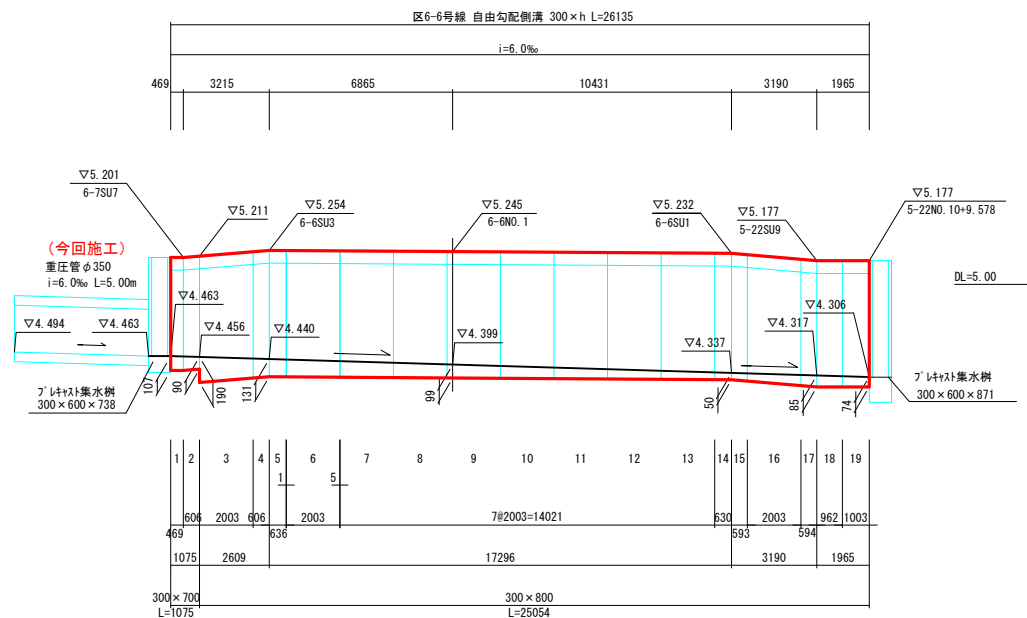

数量表 区6-6号線 左側

名称	規格	種類	延長	個数	備考
自由勾配側溝	300×700	暗渠(1.0m/個)	1.075 m	2 個	製品加工費. 361/576, 499/713
		標準(2.0m/個)	20.036 m	10 個	20030+6
	300×800	標準(1.0m/個)	1.003 m	1 個	
		暗渠(2.0m/個)	0.962 m	1 個	製品加工費. 867/1057
		暗渠(1.0m/個)	3.059 m	5 個	製品加工費. 498/713, 528/743

1.0箇所当り



名称	幅	面積(m ²)	コンクリート(m ³)	種類
生コンクリート(側溝カバー工)	0.30	2.46	0.74	18-8-20高炉

工事名	中須賀区整街路等築造工事(その6-2)				
図面名	自由勾配側溝割付図(区6-6号線)	図面番号	24/49		
事業名	都市再生区画	課長	課長補佐	係長	係
令和7年度					
高知市都市建設都市街地整備課					



平面図
S=1:200

自由勾配側溝参考割付図
区6-6号線・区5-21号線

位置図

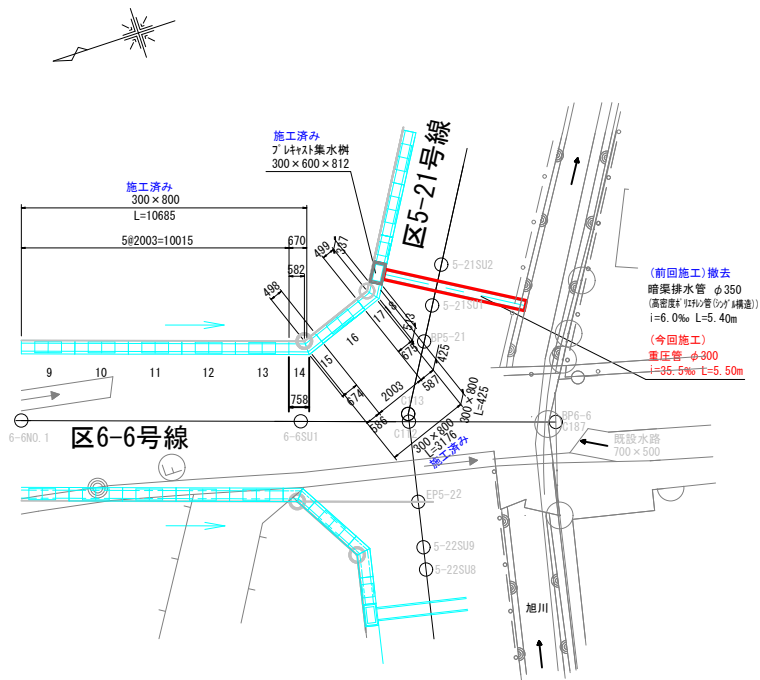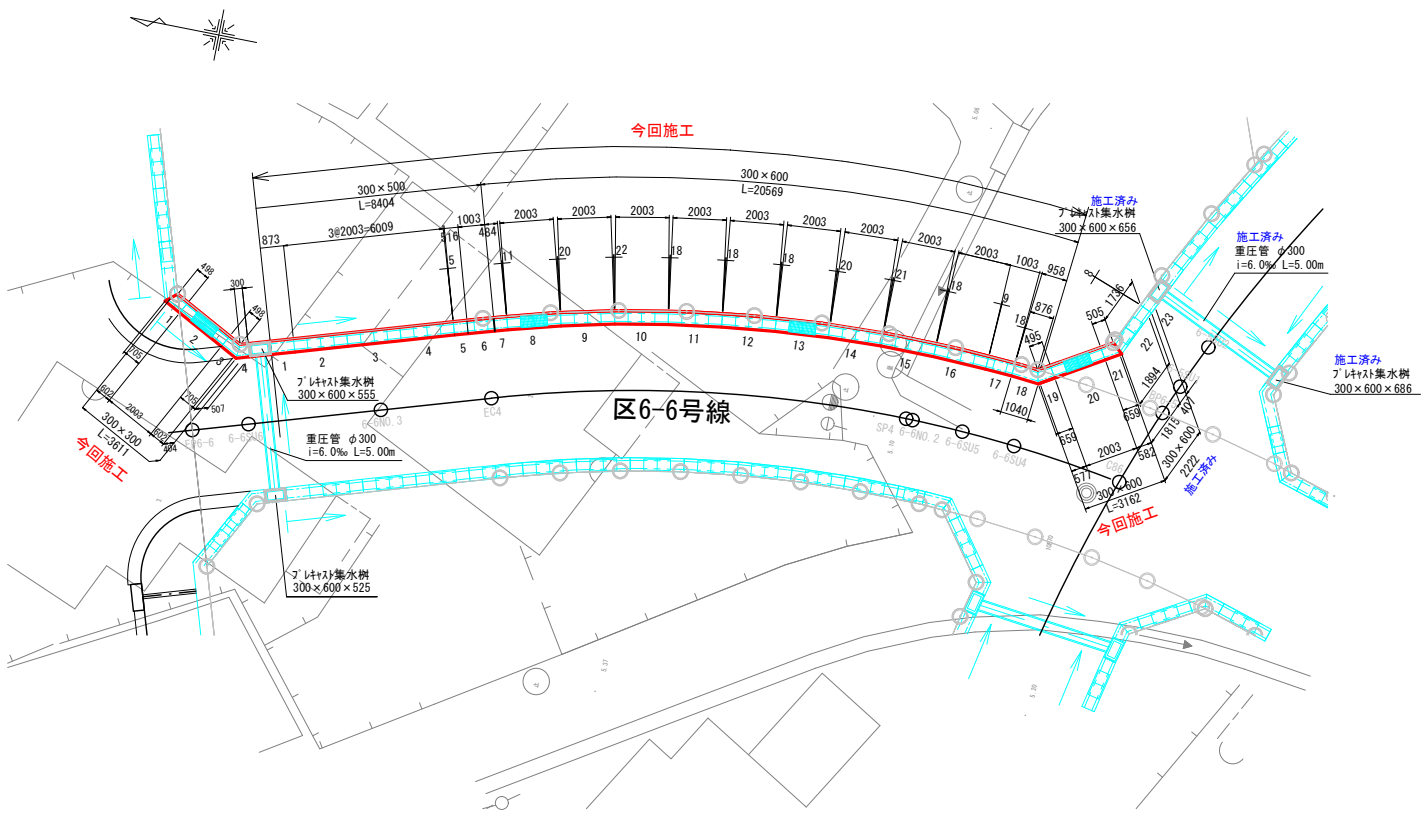

縦断面図
H=1:200, V=1:40

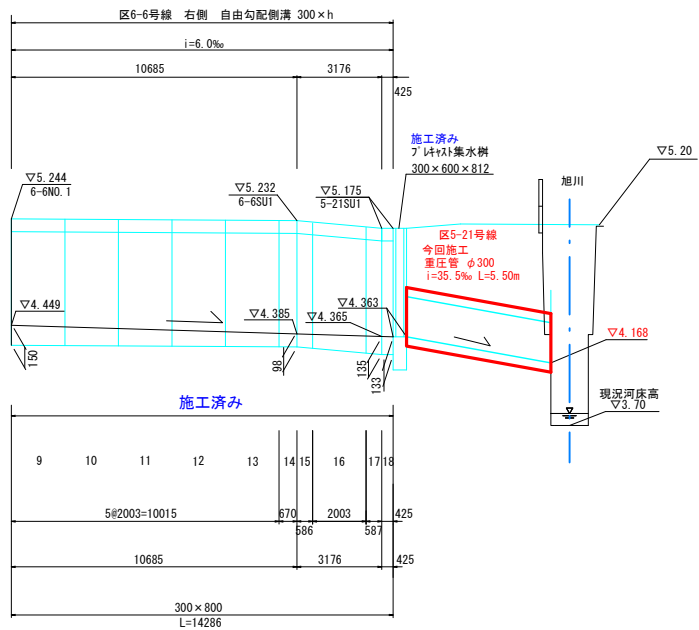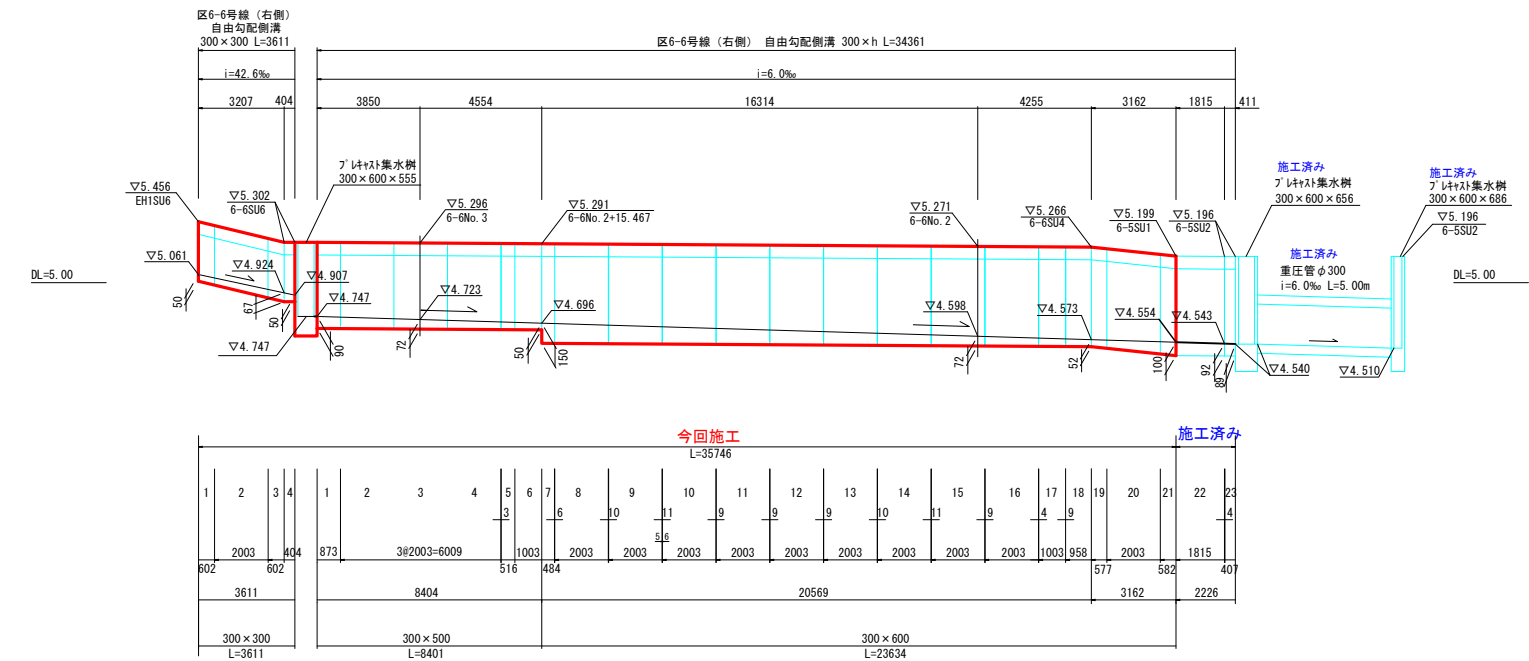

数量表 区6-6号線 右側

名称	規格	種類	延長	個数	備考
自由勾配側溝	300×300	標準(2.0m/個)	2.003 m	1 個	
		暗渠(1.0m/個)	1.608 m	3 個	製品加工費. 2#498/705, 300/507
	300×500	標準(2.0m/個)	6.009 m	3 個	
		標準(1.0m/個)	1.003 m	1 個	
	300×600	暗渠(1.0m/個)	1.392 m	2 個	製品加工費. 873, 516+3
		標準(2.0m/個)	20.114 m	10 個	20030+84
		標準(1.0m/個)	1.007 m	1 個	1003+4
		標準(2.0m/個)	1.815 m	1 個	製品加工費. 1736/1894
		暗渠(2.0m/個)	0.967 m	1 個	製品加工費. 876/1040 +9
		暗渠(1.0m/個)	2.050 m	4 個	製品加工費. 484, 495/659
			1.643 m	3 個	505/659, 407
	ﾌﾟﾚｷｽﾄ集水樹 300×600×555 (製品高)H600			1 個	ｲﾝﾊﾞｰﾄ t=105

1.0箇所当り

名称	幅	面積(m ²)	コンクリート(m ³)	種類
生コンクリート(側溝ｲﾝﾊﾞｰﾄ工)	0.30	3.33 今回施工 3.12	1.99 0.94	18-8-20高炉
生コンクリート(集水樹ｲﾝﾊﾞｰﾄ工)	0.30×0.60	0.105	0.02	18-8-20高炉

数量表 区5-21号線

名称	規格	種類	延長	個数	備考
重圧管 φ300			5.500 m	1種	

工 事 名 中須賀区整街路等築造工事（その6ー2）

図 面 名 自由勾配側溝割付図(区6-6号線、区5-21号線) 図 面 番 号 25/49

事 業 名 都市再生区画 課 長 課 長 補 佐 係 長 係




令和7年度

高知市都市建設都市街地整備課

自由勾配側溝参考割付図
区6-7号線-1

平面図
S=1:200

縦断面図
H=1:200, V=1:40

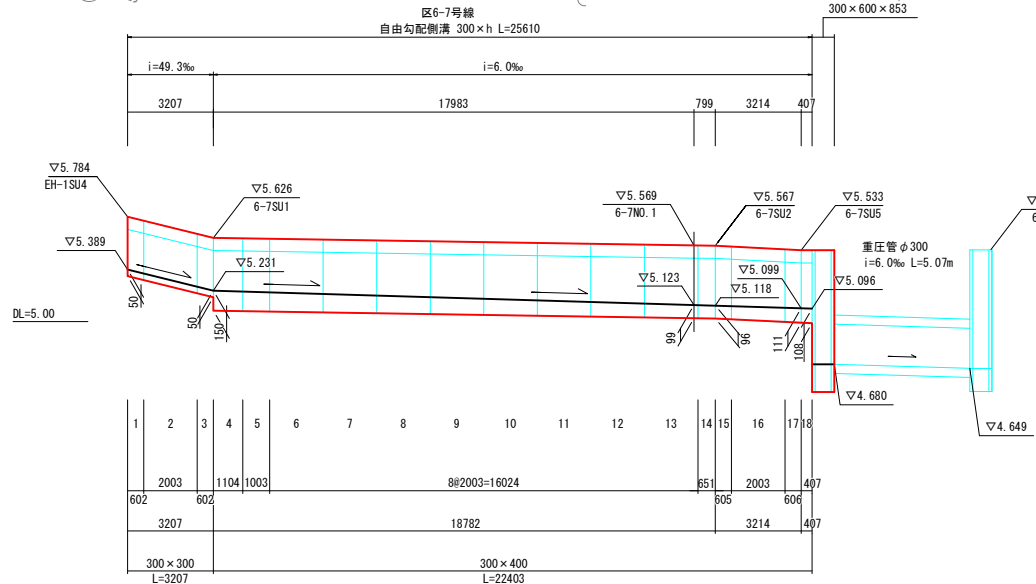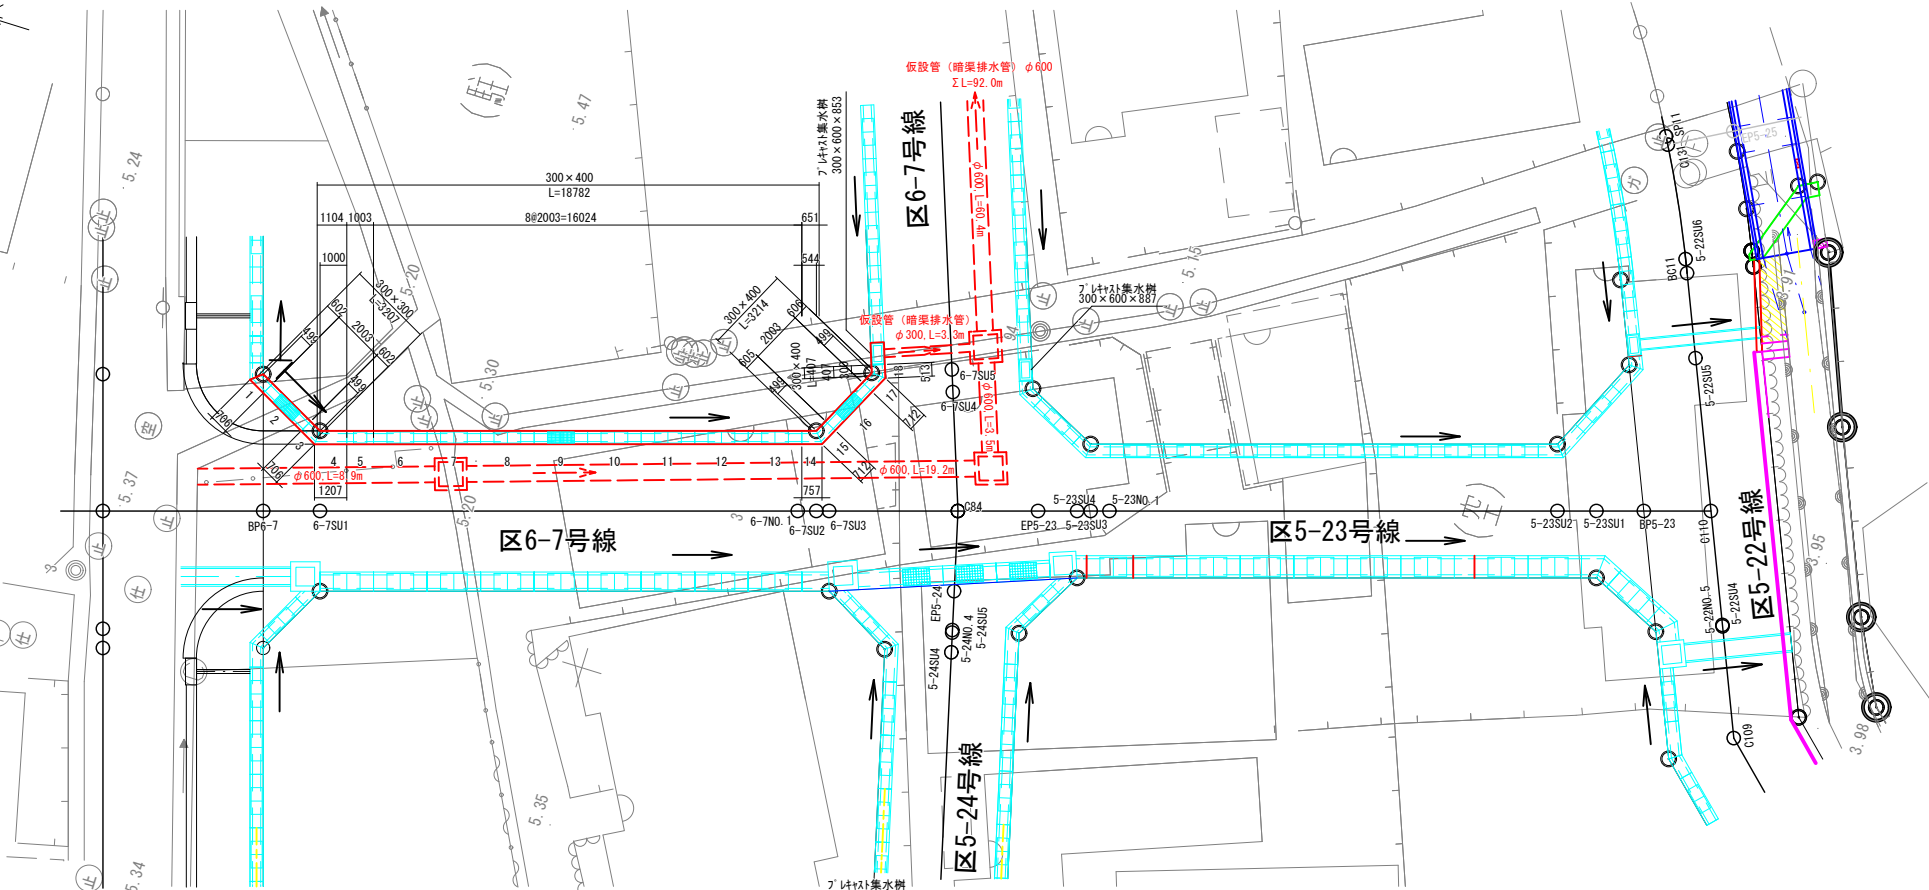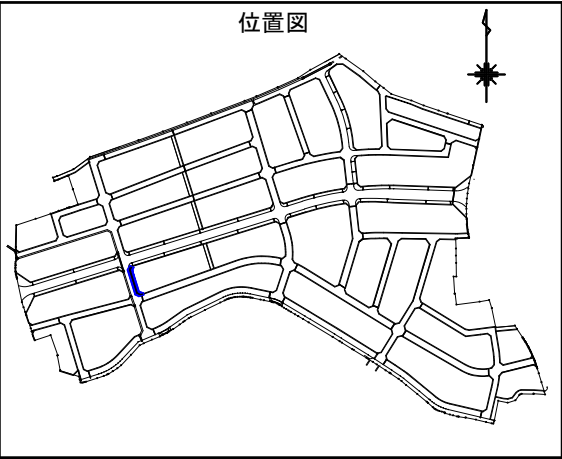

数量表 区6-7号線 左側


名称	規格	種類	延長	個数	備考
自由勾配側溝	300×300	標準 (2.0m/個)	2.003 m	1 個	
		暗渠 (1.0m/個)	1.204 m	2 個	製品加工費: 28499/706
	300×400	標準 (2.0m/個)	18.027 m	9 個	
		暗渠 (2.0m/個)	1.104 m	1 個	製品加工費: 1000/1207
		標準 (1.0m/個)	1.003 m	1 個	
		暗渠 (1.0m/個)	2.269 m	4 個	製品加工費: 544/757, 28499/712 300/513
7'レナリ集水樹	300×600×853	(製品高)H1000		1 個	インポート t=207

1.0箇所当り



名称	幅	面積 (㎡)	コンクリート (m3)	種類
生コンクリート (側溝インポート工)	0.30	2.85	0.86	18-8-20高炉
生コンクリート (集水樹インポート工)	0.30×0.60×0.207		0.04	18-8-20高炉

工事名	中須賀区整街路等築造工事 (その6-2)				
図面名	自由勾配側溝割付図 (区6-7号線-1)	図面番号	26/49		
事業名	都市再生区画	課長	課長補佐	係長	係
令和7年度					
高知市都市建設都市街地整備課					

平面図
S=1:200

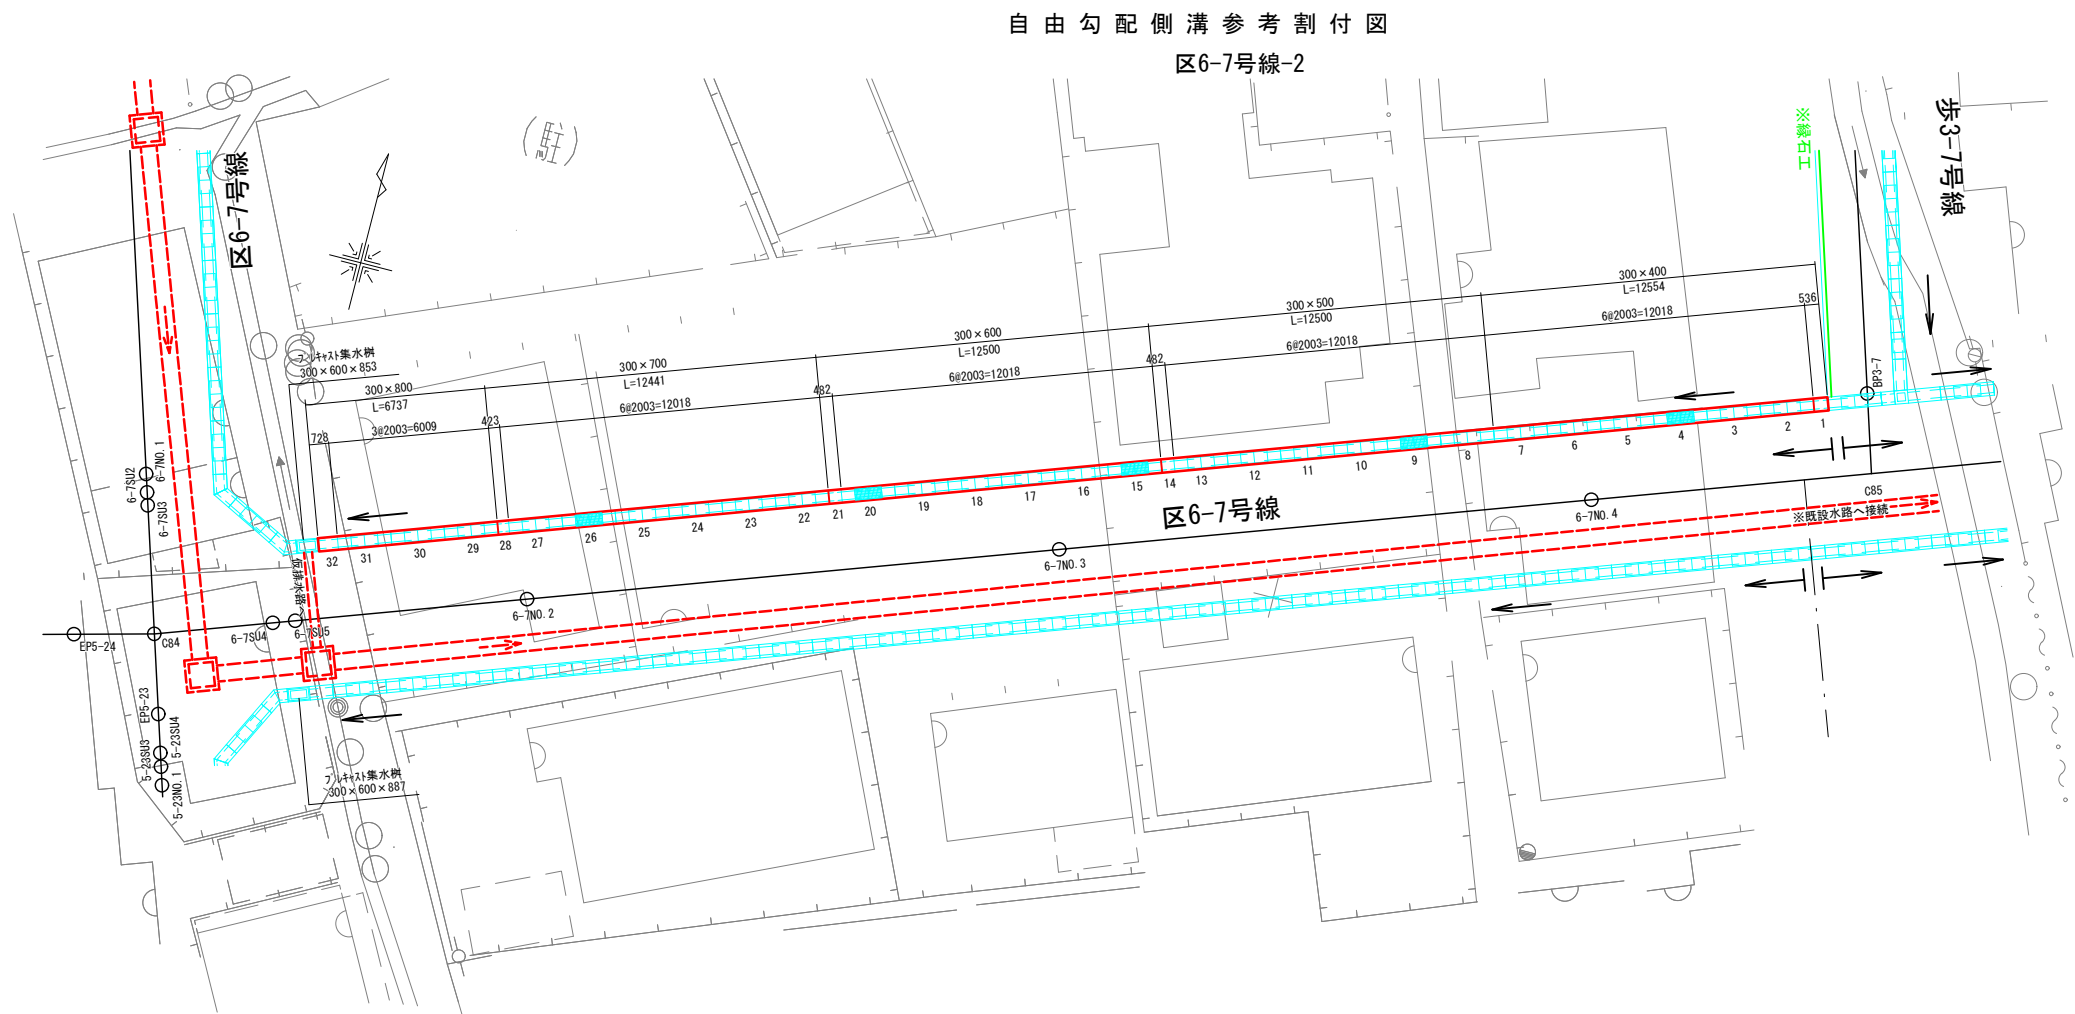

縦断面図
H=1:200, V=1:40

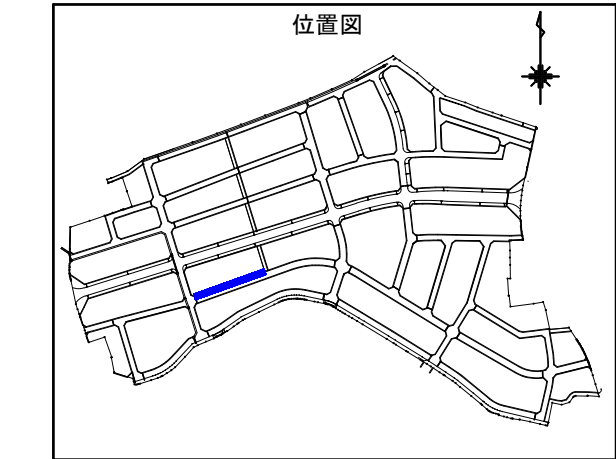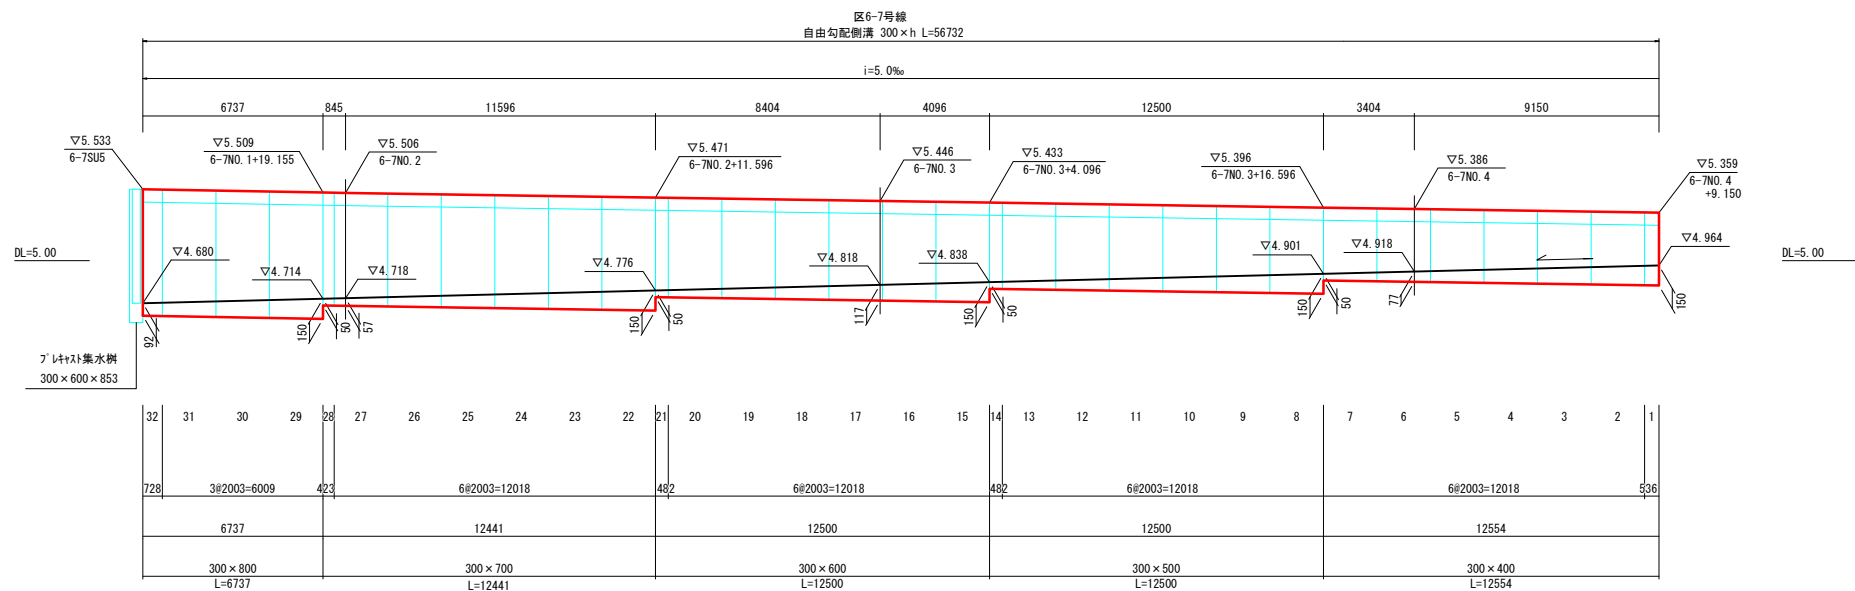



数量表 区6-7号線 左側					
名称	規格	種類	延長	個数	備考
自由勾配側溝	300×400	標準(2.0m/個)	12.018 m	6 個	
		暗渠(1.0m/個)	0.536 m	1 個	製品加工費. 536
	300×500	標準(2.0m/個)	12.018 m	6 個	
		暗渠(1.0m/個)	0.482 m	1 個	製品加工費. 482
	300×600	標準(2.0m/個)	12.018 m	6 個	
		暗渠(1.0m/個)	0.482 m	1 個	製品加工費. 482
	300×700	標準(2.0m/個)	12.018 m	6 個	
		暗渠(1.0m/個)	0.423 m	1 個	製品加工費. 423
	300×800	標準(2.0m/個)	6.009 m	3 個	
		暗渠(1.0m/個)	0.728 m	1 個	製品加工費. 728

1.0箇所当り				
名称	幅	面積(m ²)	コンクリート(m ³)	種類
生コンクリート(側溝・パイロット工)	0.30	5.81	1.74	18-8-20高炉


工事名	中須賀区整街路等築造工事（その6-2）				
図面名	自由勾配側溝割付図(区6-7号線-2)			図面番号	27/49
事業名	都市再生区画	課長	課長補佐	係長	係
令和7年度					
高知市都市建設都市街地整備課					

平面図
S=1:200

自由勾配側溝参考割付図
区6-7号線-3

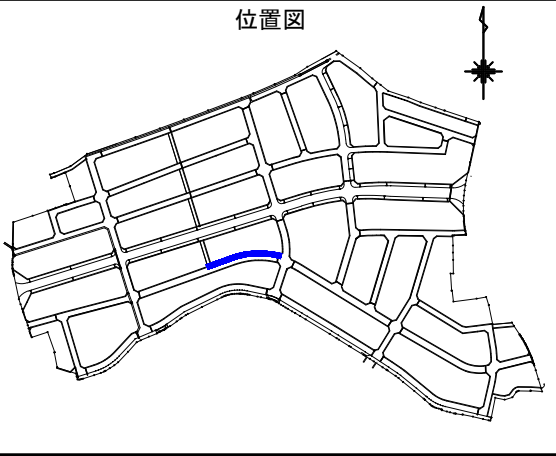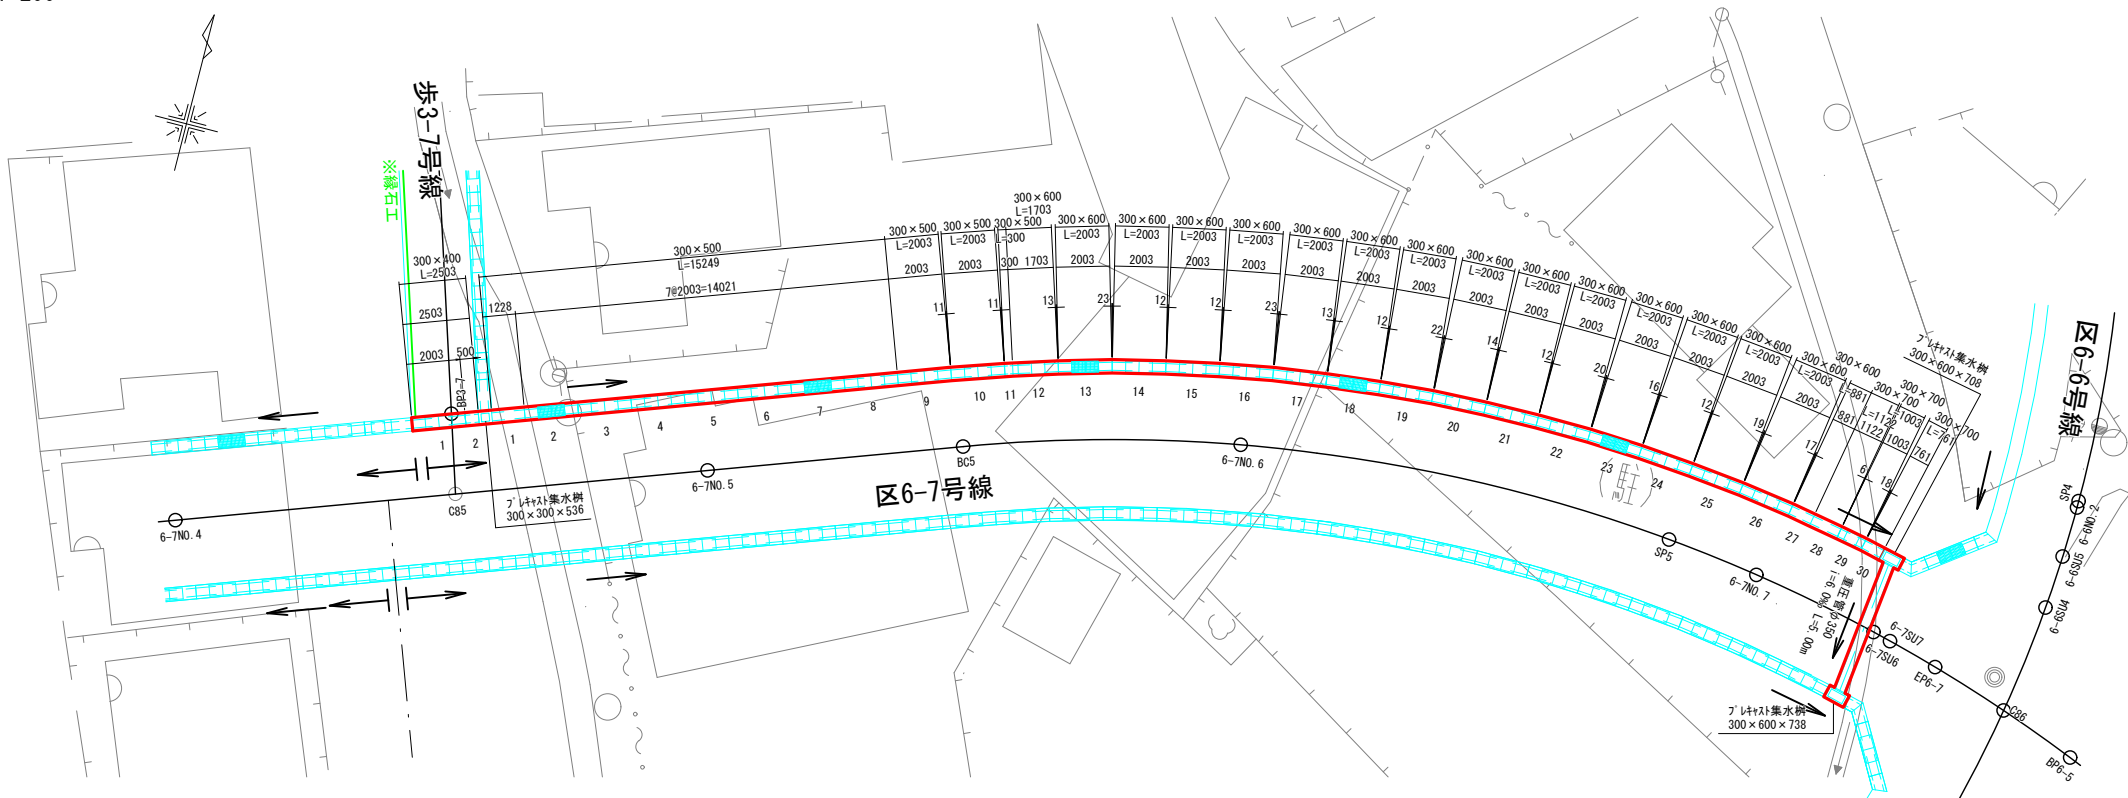

縦断面図
H=1:200, V=1:40

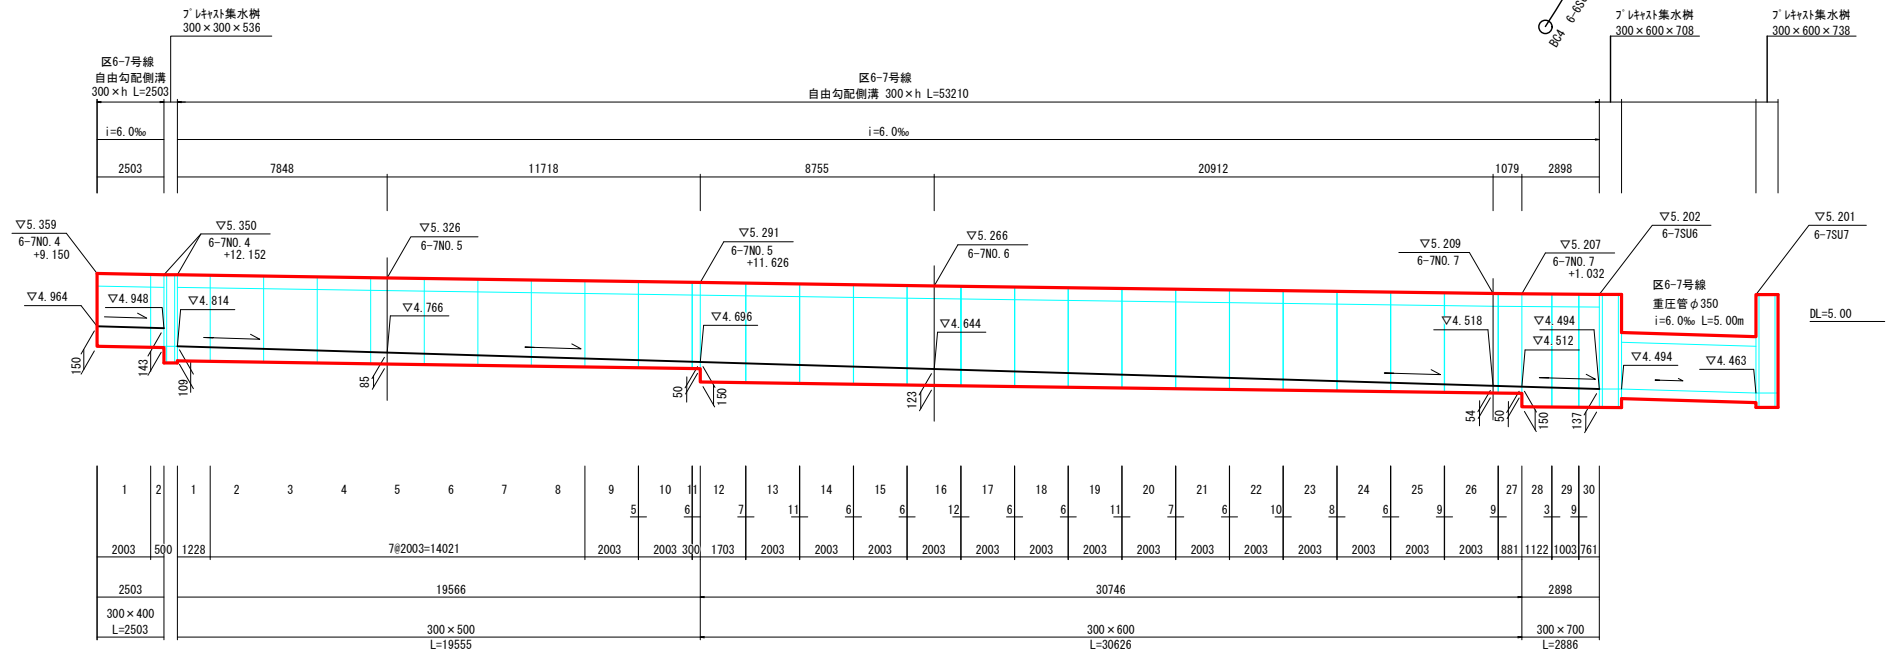

数量表 区6-7号線 左側


名称	規格	種類	延長	個数	備考
自由勾配側溝	300×400	標準 (2.0m/個)	2.003 m	1 個	
自由勾配側溝	300×500	暗渠 (1.0m/個)	0.500 m	1 個	製品加工費, 500
自由勾配側溝	300×500	標準 (2.0m/個)	18.038 m	9 個	18027+11
自由勾配側溝	300×600	暗渠 (2.0m/個)	1.228 m	1 個	製品加工費, 1228
自由勾配側溝	300×600	暗渠 (1.0m/個)	0.300 m	1 個	製品加工費, 300
自由勾配側溝	300×600	標準 (2.0m/個)	28.155 m	14 個	28042+113
自由勾配側溝	300×700	標準 (2.0m/個)	1.710 m	1 個	製品加工費, 1703+7
自由勾配側溝	300×700	暗渠 (1.0m/個)	0.881 m	1 個	製品加工費, 881
自由勾配側溝	300×700	暗渠 (2.0m/個)	1.125 m	1 個	製品加工費, 1122+3
自由勾配側溝	300×700	標準 (1.0m/個)	1.012 m	1 個	1003+9
自由勾配側溝	300×700	暗渠 (1.0m/個)	0.761 m	1 個	製品加工費, 761
マンホールの蓋	300×300×536	(製品高) H600		1 個	マンホールの蓋 t=124
マンホールの蓋	300×600×708	(製品高) H800		1 個	マンホールの蓋 t=152
マンホールの蓋	300×600×738	(製品高) H800		1 個	マンホールの蓋 t=122
重圧管	φ350		5.000 m	1 種	

1.0箇所当り


名称	幅	面積 (㎡)	コンクリート (m3)	種類
生コンクリート (側溝マンホールの蓋)	0.30	5.44	1.63	18-8-20高炉
生コンクリート (集水樹マンホールの蓋)	0.30×0.30×0.124		0.01	18-8-20高炉
生コンクリート (集水樹マンホールの蓋)	0.30×0.60×0.274		0.05	18-8-20高炉

工事名	中須賀区整街路等築造工事 (その6-2)				
図面名	自由勾配側溝割付図 (区6-7号線-3)	図面番号	28/49		
事業名	都市再生区画	課長	課長補佐	係長	係
令和7年度					
高知市都市建設都市街地整備課					

平面図
S=1:200

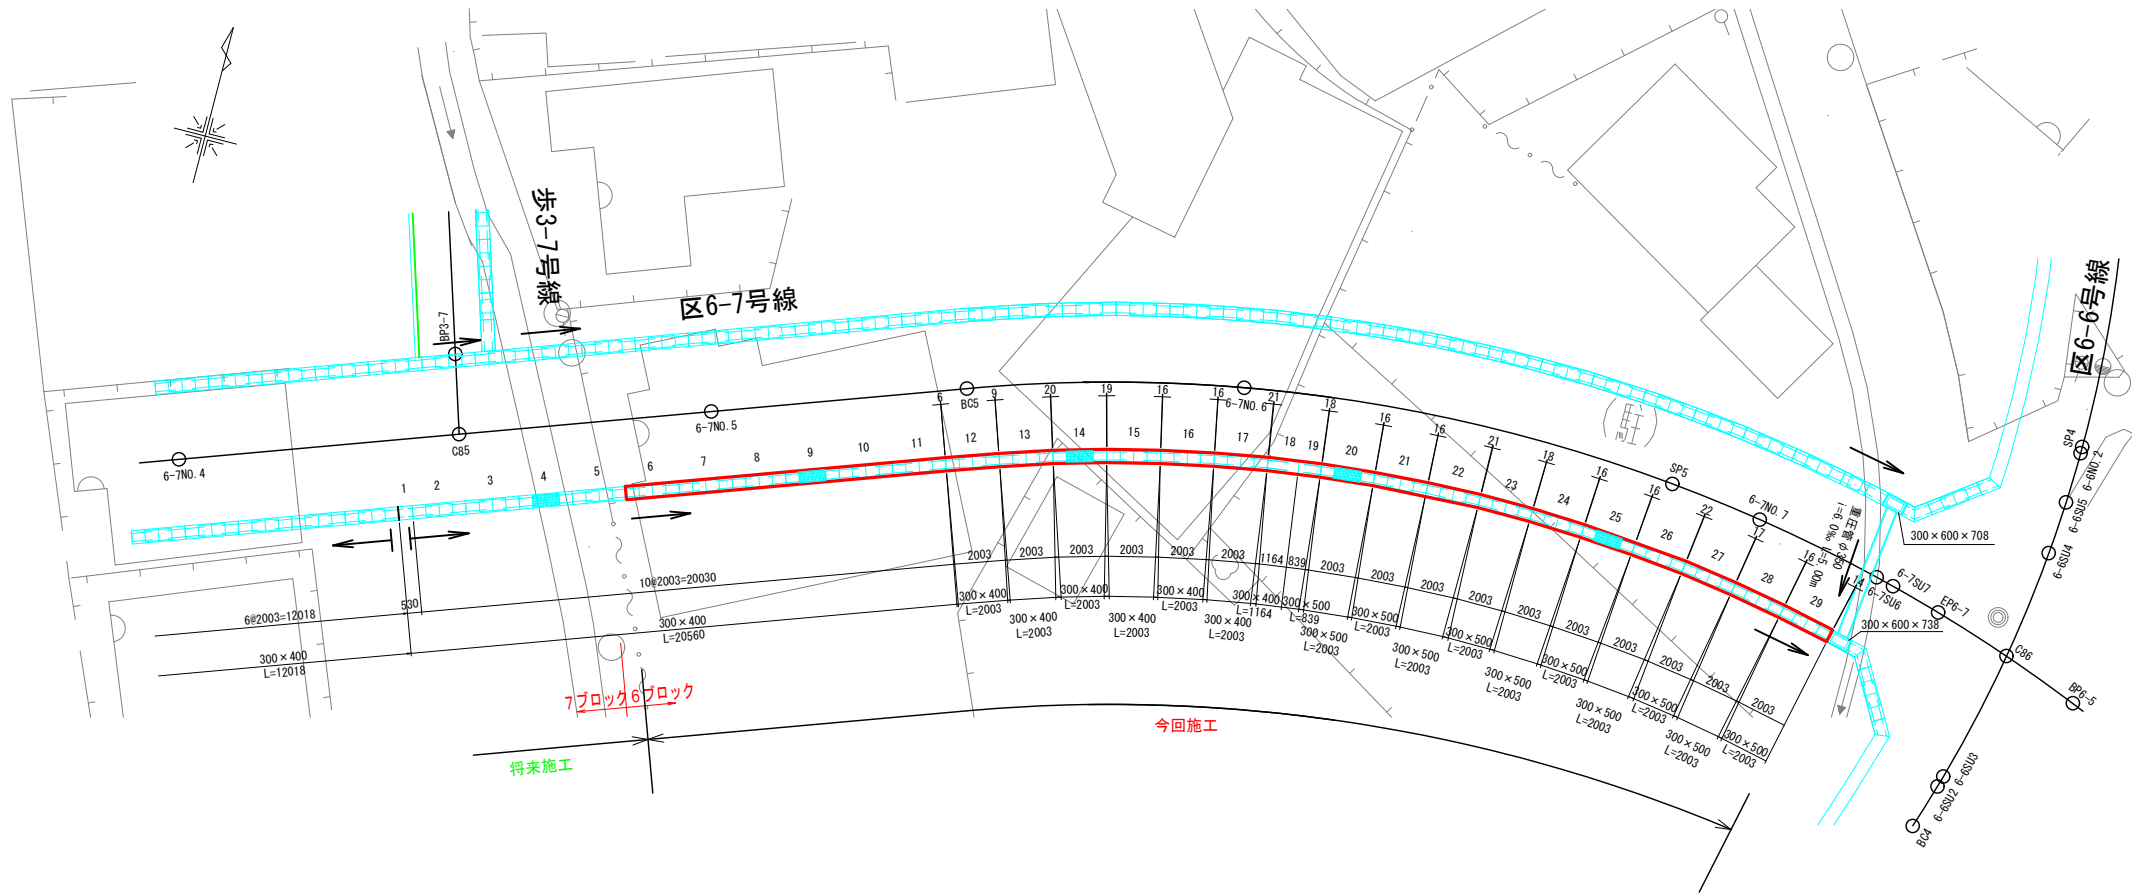

縦断面図
H=1:200, V=1:40

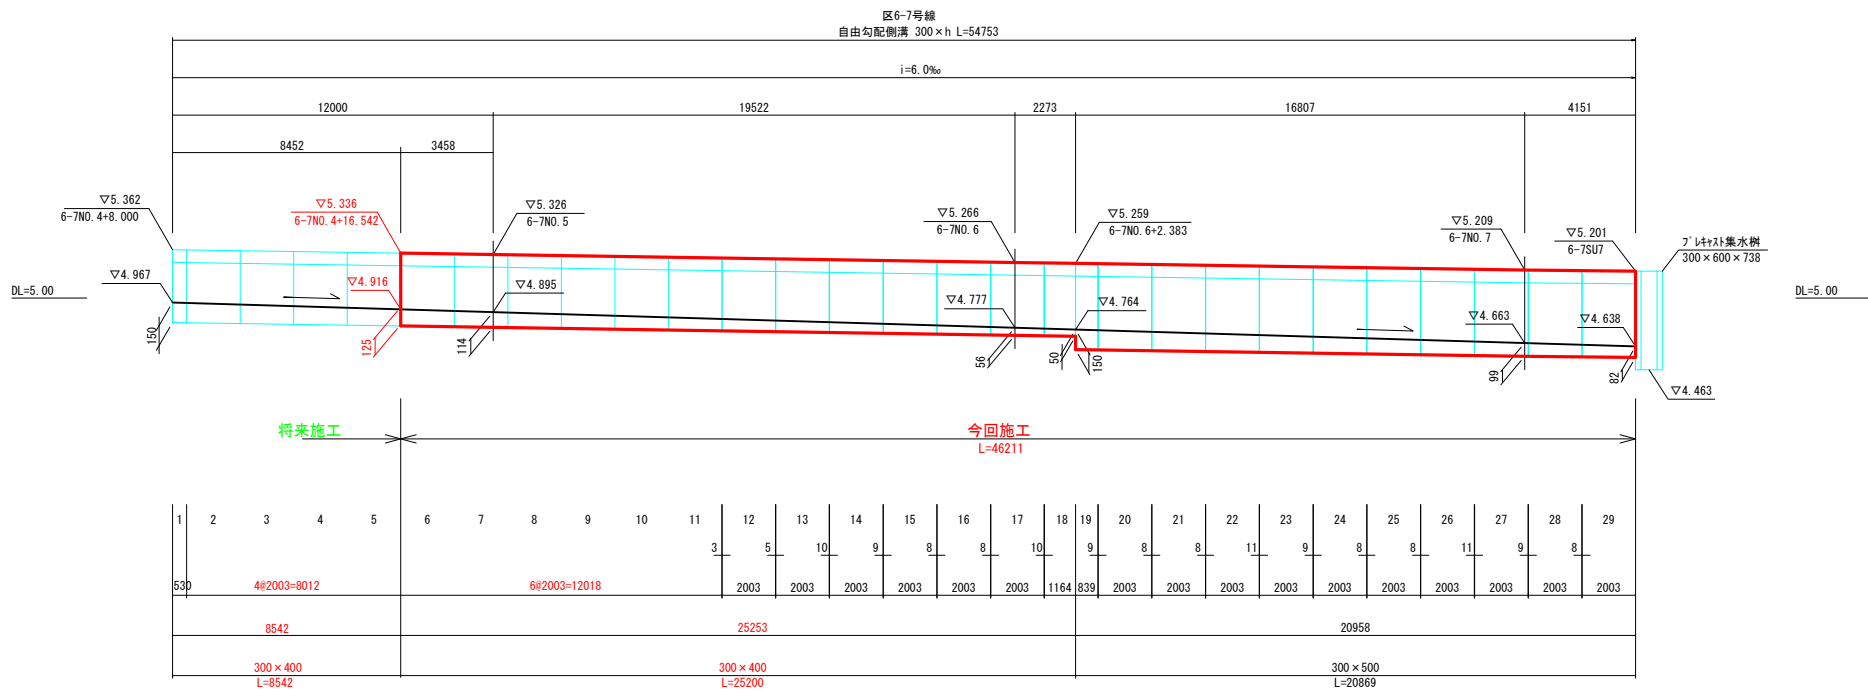

数量表 区6-7号線 右側

名称	規格	種類	延長	個数	備考
自由勾配側溝	300×400	標準 (2.0m/個)	32.048 m	16 個	今回施工
		増築 (2.0m/個)	1.164 m	1 個	
		増築 (1.0m/個)	0.530 m	1 個	
		標準 (2.0m/個)	20.110 m	10 個	
300×500		標準 (2.0m/個)	20.110 m	10 個	20030+80
		増築 (1.0m/個)	0.848 m	1 個	

1.0箇所当り



名称	幅	面積 (㎡)	コンクリート (m3)	種類
生コンクリート (側溝工)	0.30	5.83	1.75	18-8-20高炉
		4.66	1.40	

工事名	中須賀区整街路等築造工事 (その6-2)				
図面名	自由勾配側溝割付図 (区6-7号線-4)	図面番号	29/49		
事業名	都市再生区画	課長	課長補佐	係長	係
令和7年度					
高知市都市建設部市街地整備課					

自由勾配側溝参考割付図


区5-13号線

平面図
S=1:200

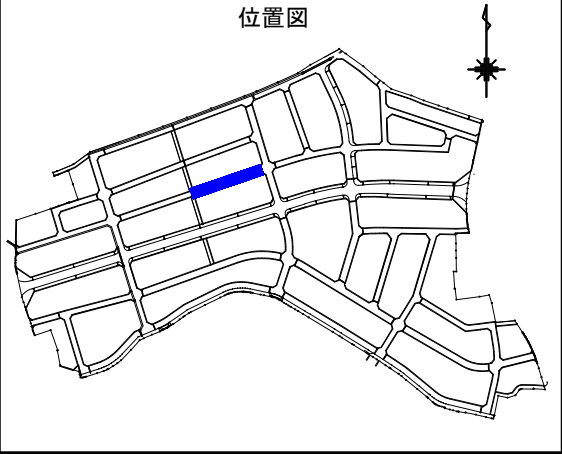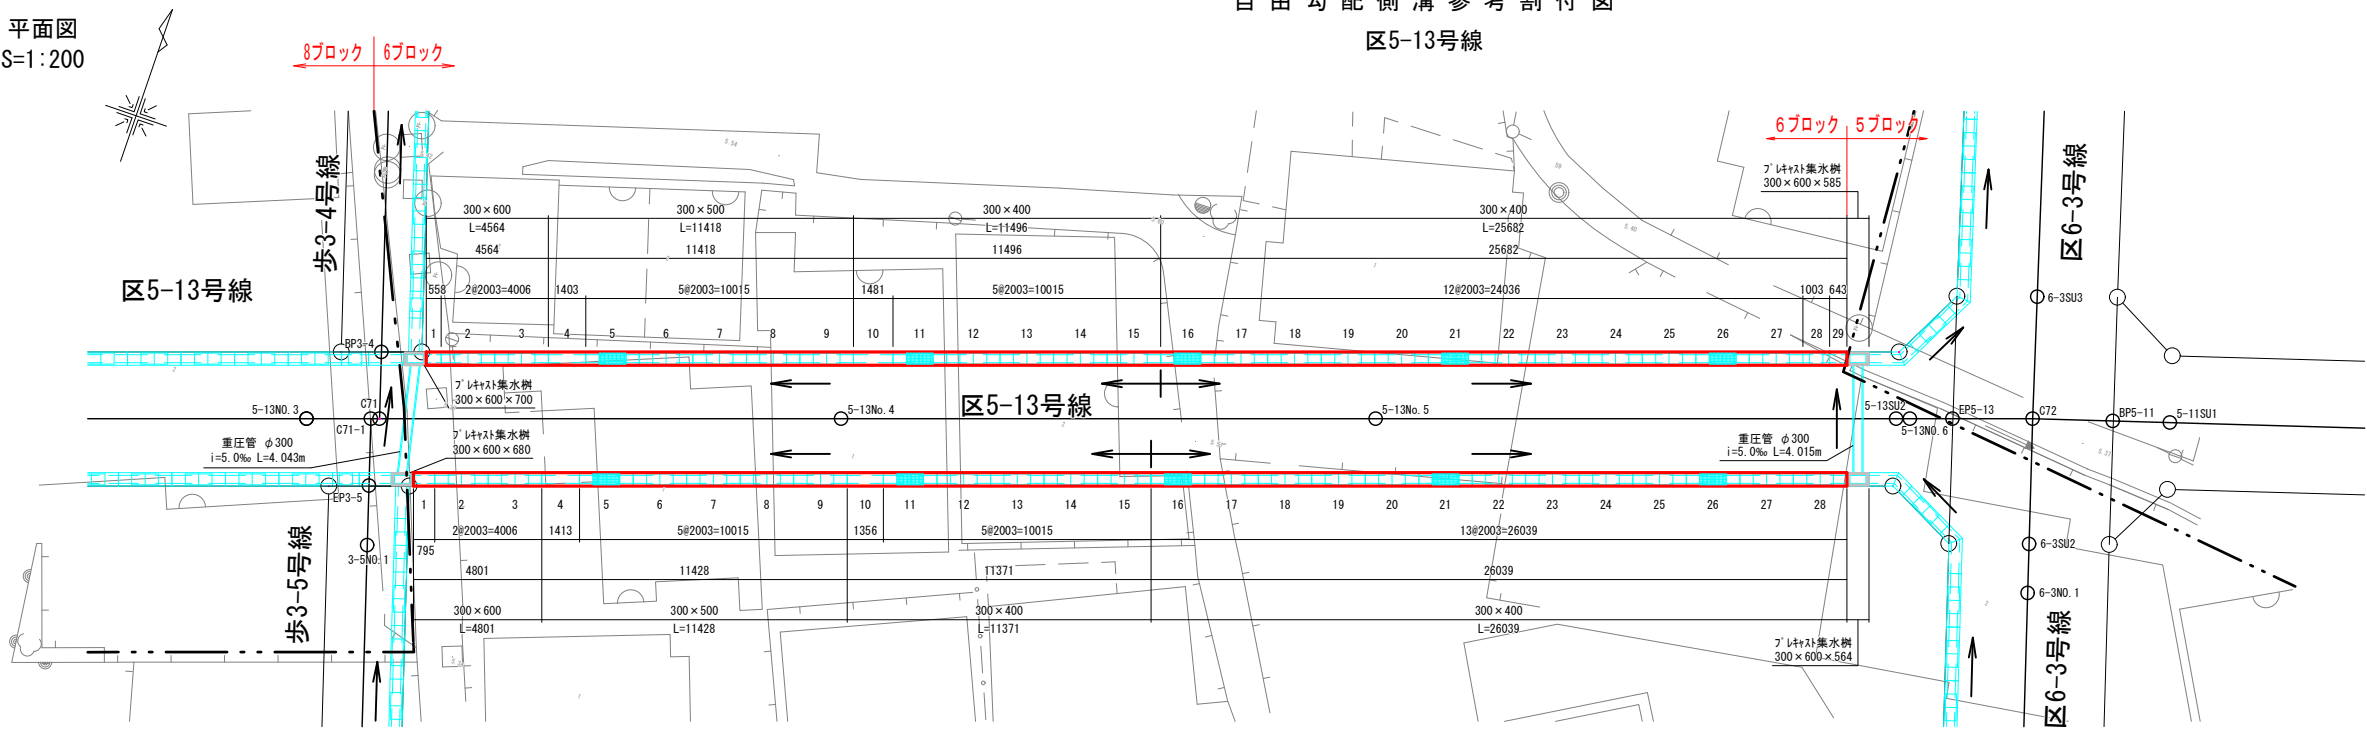

縦断面図

H=1:200, V=1:40

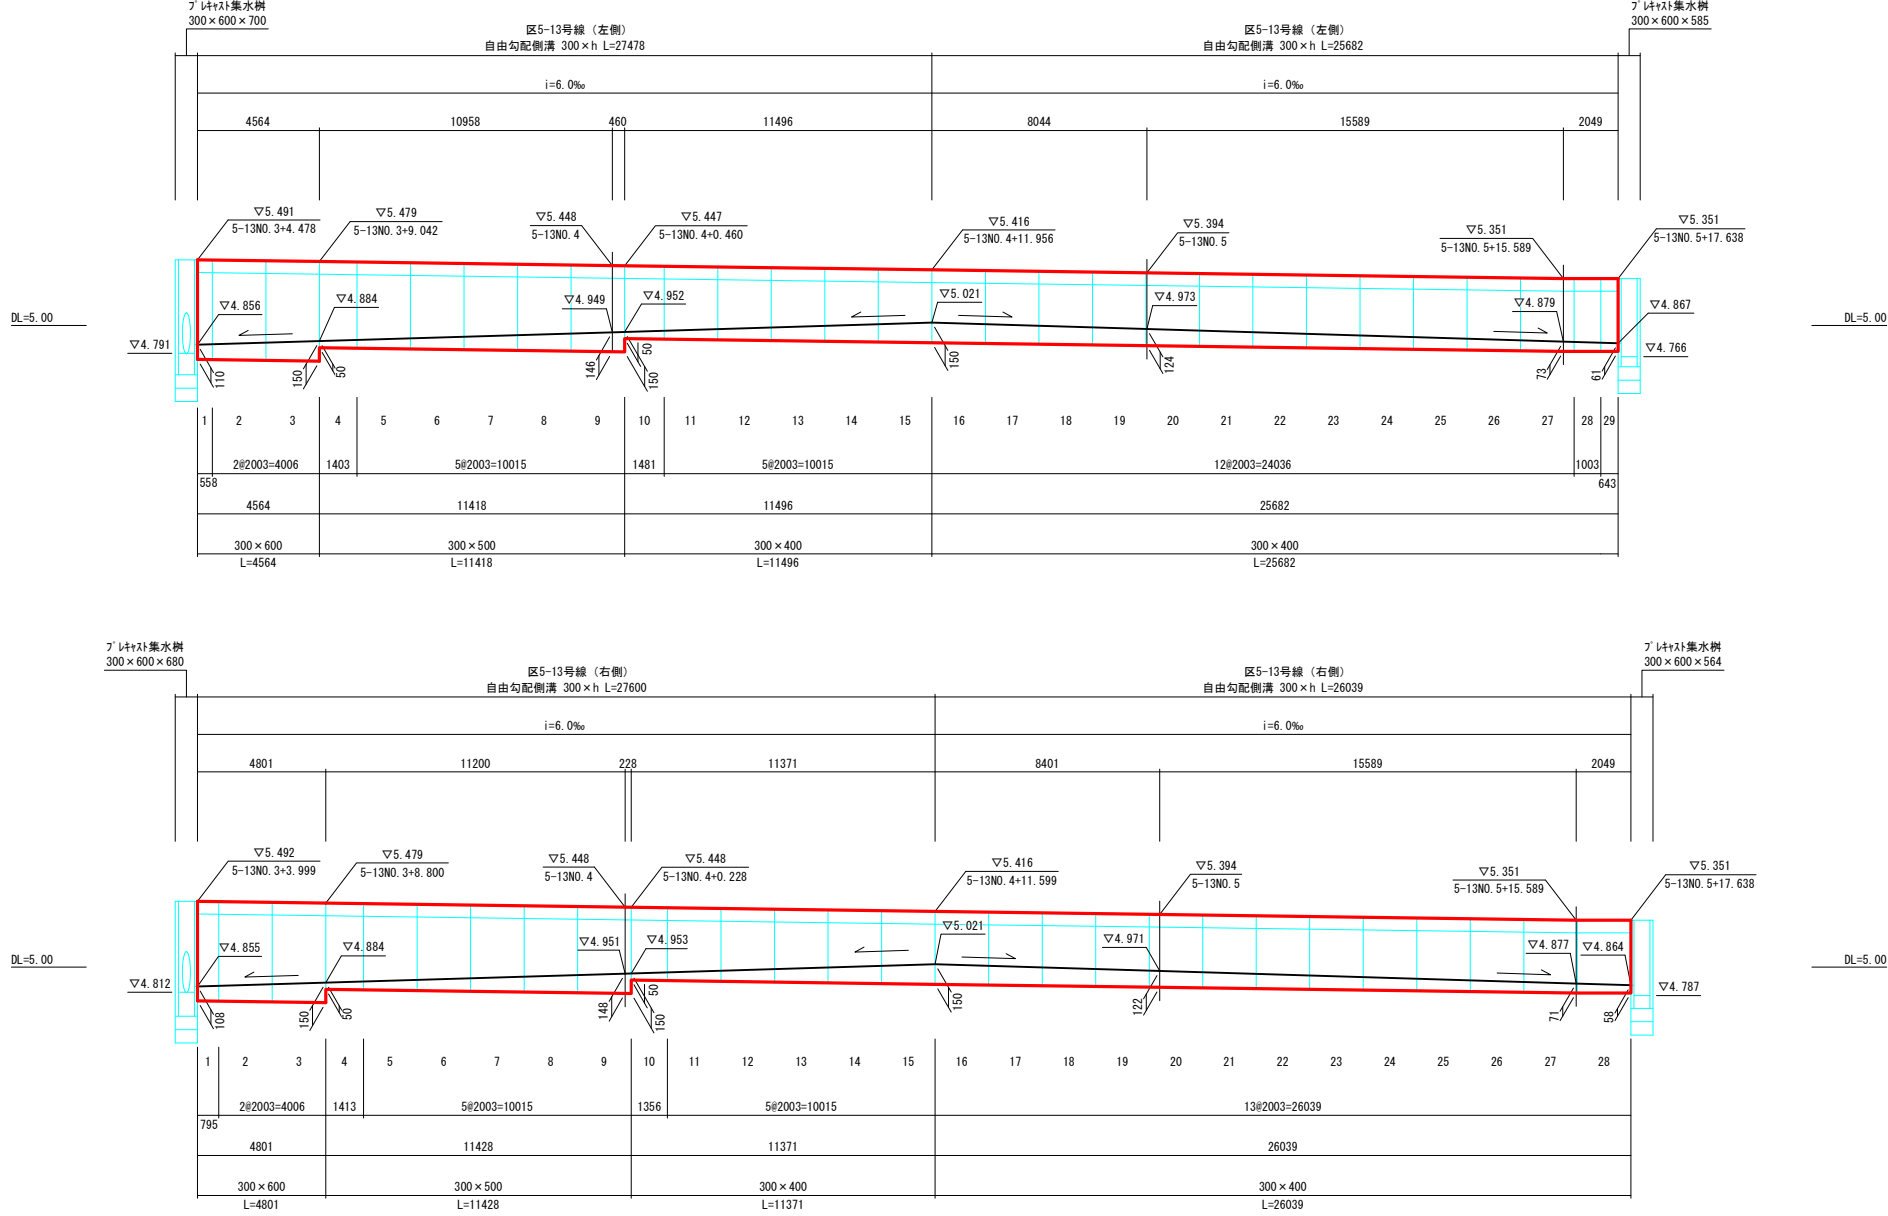

数量表 区5-13号線 左側

名称	規格	種類	延長	個数	備考
自由勾配側溝	300×400	標準 (2.0m/個)	34.051 m	17 個	
		標準 (1.0m/個)	1.003 m	1 個	
		暗渠 (2.0m/個)	1.481 m	1 個	製品加工費. 1481
		暗渠 (1.0m/個)	0.643 m	1 個	製品加工費. 643
	300×500	標準 (2.0m/個)	10.015 m	5 個	
		暗渠 (2.0m/個)	1.403 m	1 個	製品加工費. 1403
300×600		標準 (2.0m/個)	4.006 m	2 個	
		暗渠 (1.0m/個)	0.558 m	1 個	製品加工費. 558

1.0箇所当り

名称	幅	面積 (㎡)	コンクリート (㎡)	種類
生コンクリート (側溝カバー工)	0.30	5.66	1.70	18-8-20高炉

数量表 区5-13号線 右側

名称	規格	種類	延長	個数	備考
自由勾配側溝	300×400	標準 (2.0m/個)	36.054 m	18 個	
		暗渠 (2.0m/個)	1.356 m	1 個	製品加工費. 1356
		標準 (2.0m/個)	10.015 m	5 個	
		暗渠 (2.0m/個)	1.413 m	1 個	製品加工費. 1413
	300×500	標準 (2.0m/個)	4.006 m	2 個	
		暗渠 (1.0m/個)	0.795 m	1 個	製品加工費. 795

1.0箇所当り

名称	幅	面積 (㎡)	コンクリート (㎡)	種類
生コンクリート (側溝カバー工)	0.30	5.68	1.70	18-8-20高炉

工 事 名 中須賀区整街路等築造工事 (その6-2)

図 面 名 自由勾配側溝割付図 (区5-13号線) 図 面 番 号 30/49



事 業 名 都市再生区画 課 長 課 長 補 佐 係 長 係

令和 7 年度


高知市都市建設都市街地整備課

平面図
S=1:200

自由勾配側溝参考割付図
区5-22号線

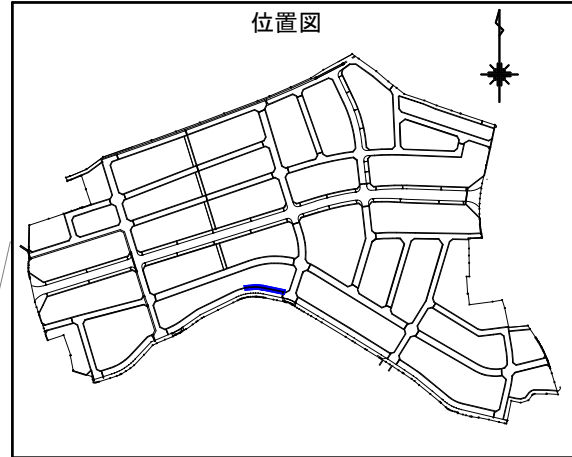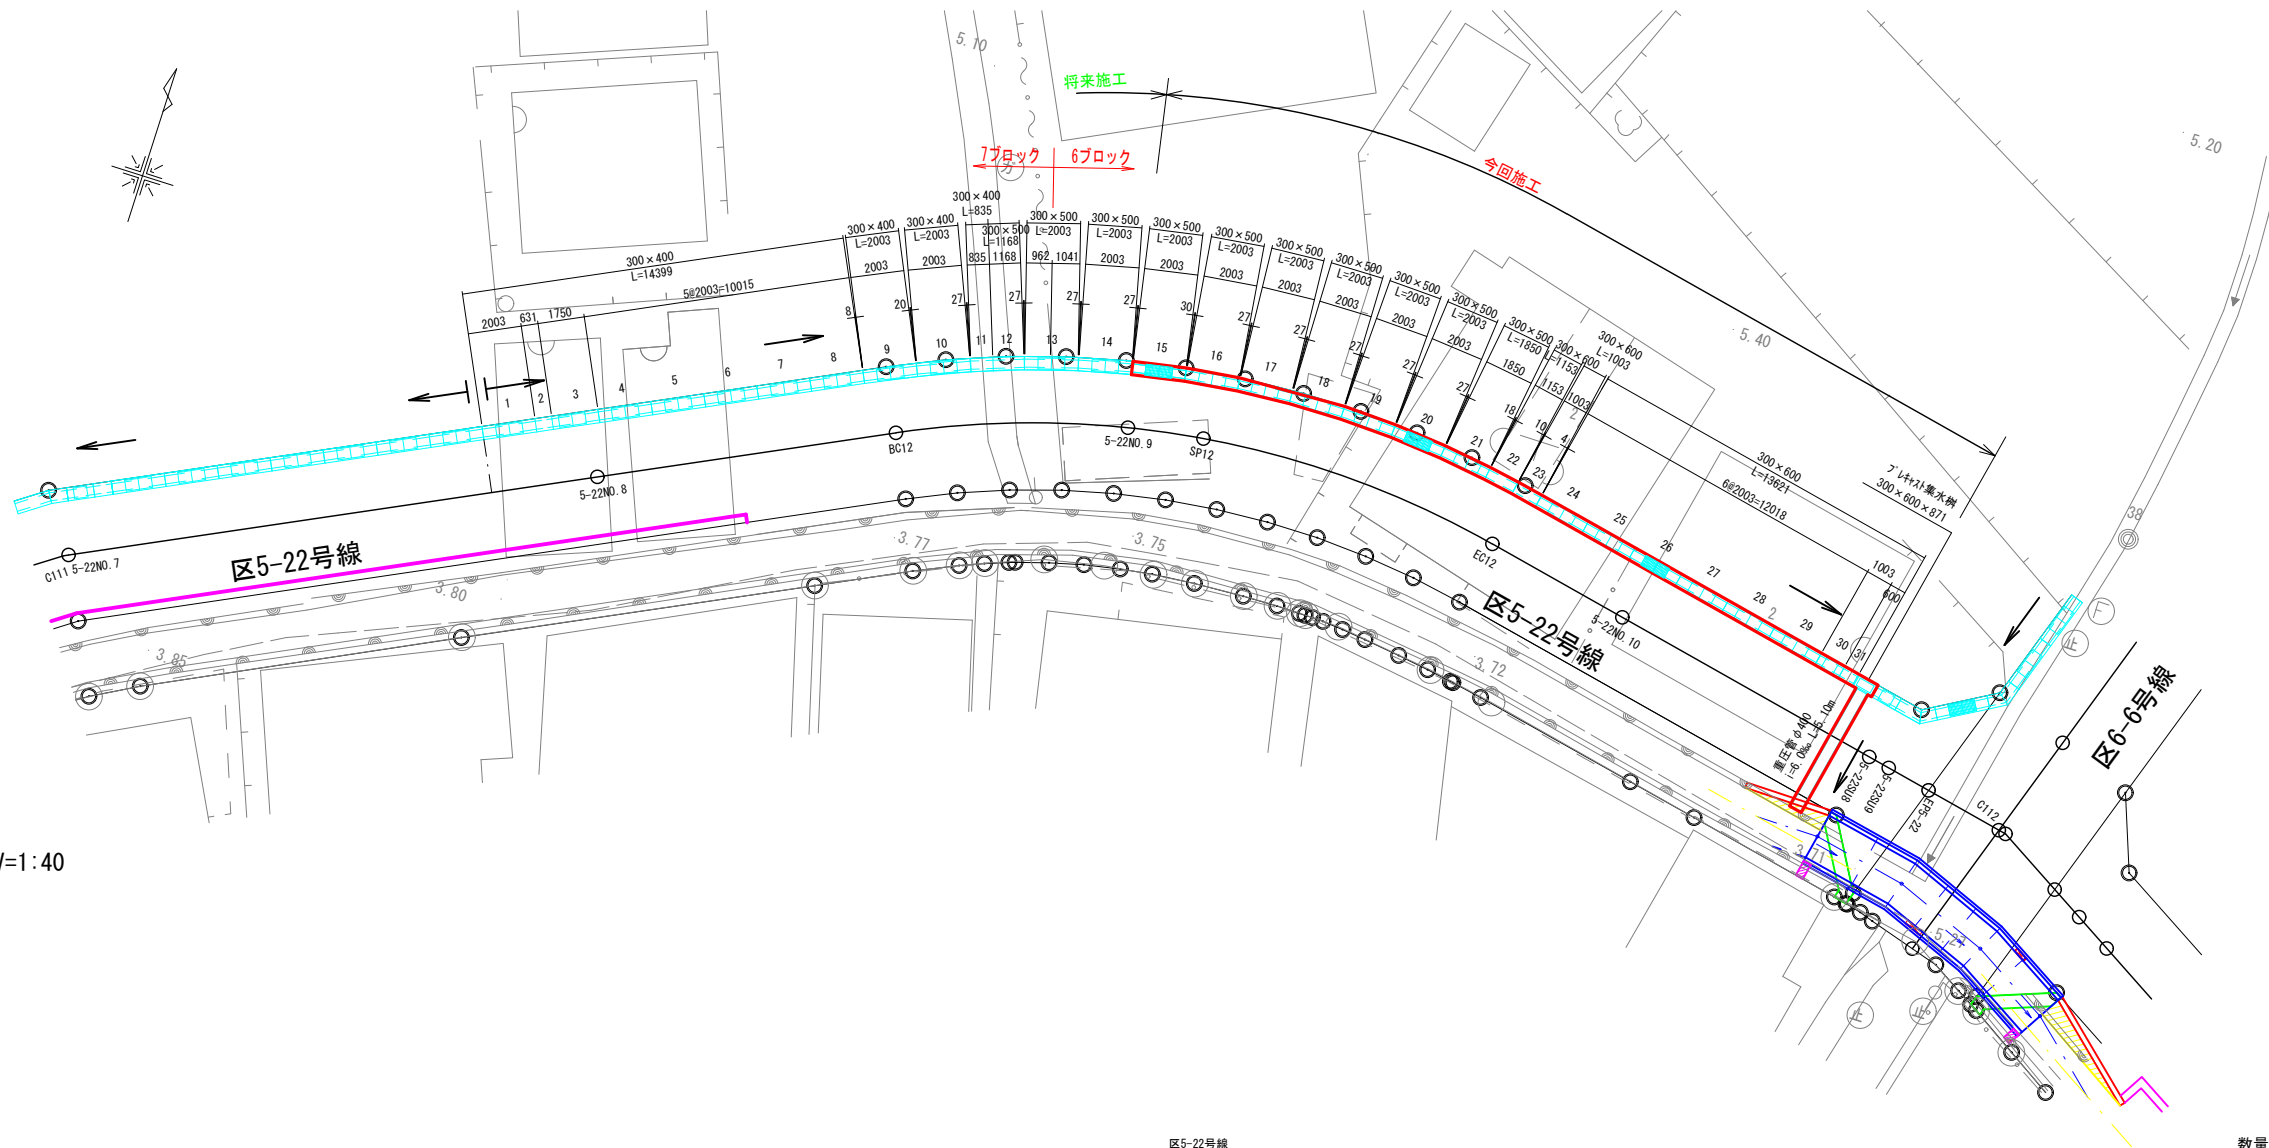

縦断面図
H=1:200, V=1:40

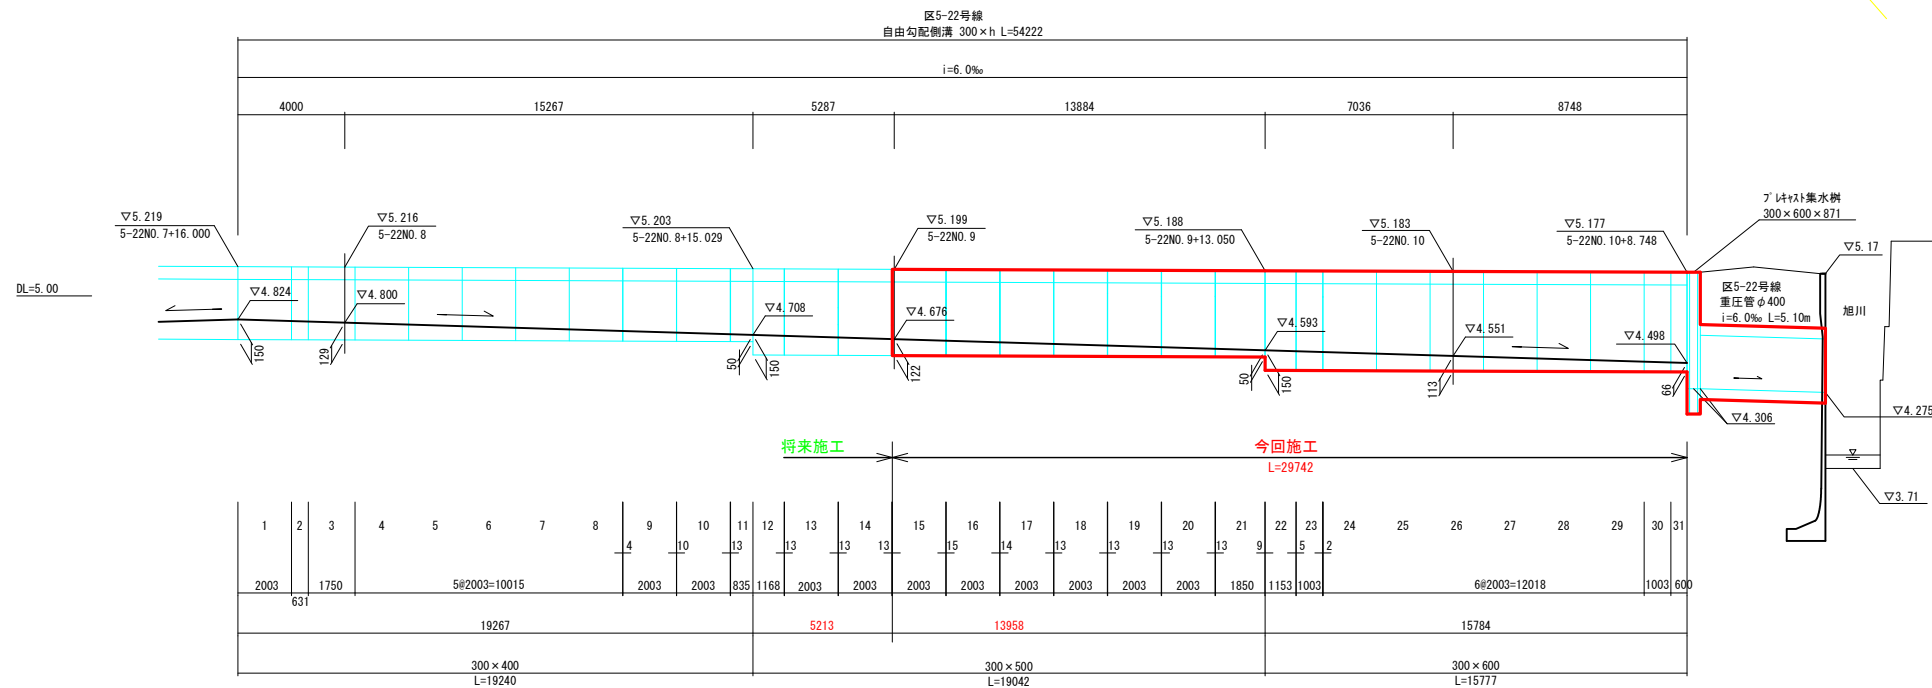



数量表 区5-22号線 左側

名称	規格	種類	延長	個数	備考
自由勾配側溝	300×500	標準	16.924 m	8 個	今回施工
		標準 (2.0m/個)	12.09m (12018+8)	6 個	
		標準 (2.0m/個)	1.859 m	1 個	製品加工費: 1850+9
	300×600	標準	1.168 m	1 個	製品加工費: 1168
		標準 (2.0m/個)	12.020 m	6 個	12018+2
		標準 (2.0m/個)	1.153 m	1 個	製品加工費: 1153
プラスチック集水樹	300×600×871	標準 (1.0m/個)	2.011 m	2 個	2006+5
		標準 (1.0m/個)	0.600 m	1 個	製品加工費: 600
重圧管	φ400		5.100 m	1種	


1.0箇所当り				
名称	幅	面積 (㎡)	コンクリート (m³)	種類
生コンクリート (側溝インポート工)	0.30	2.90	1.89	18-8-20高炉
生コンクリート (集水樹インポート工)	0.30×0.60×0.189		0.03	18-8-20高炉

工事名	中須賀区整街路等築造工事 (その6-2)				
図面名	自由勾配側溝割付図 (区5-22号線)		図面番号	31/49	
事業名	都市再生区画	課長	課長補佐	係長	係
令和7年度					
高知市都市建設都市街地整備課					

平面図
S=1:200

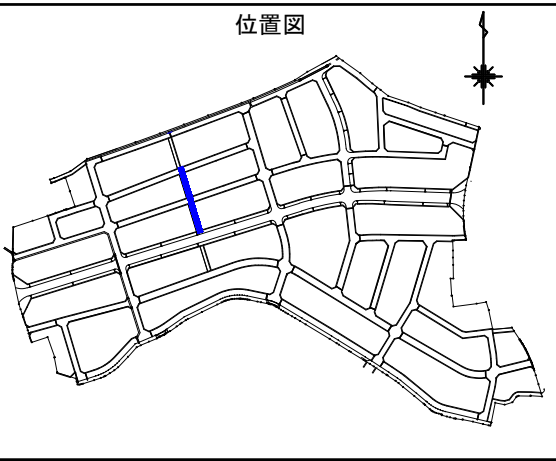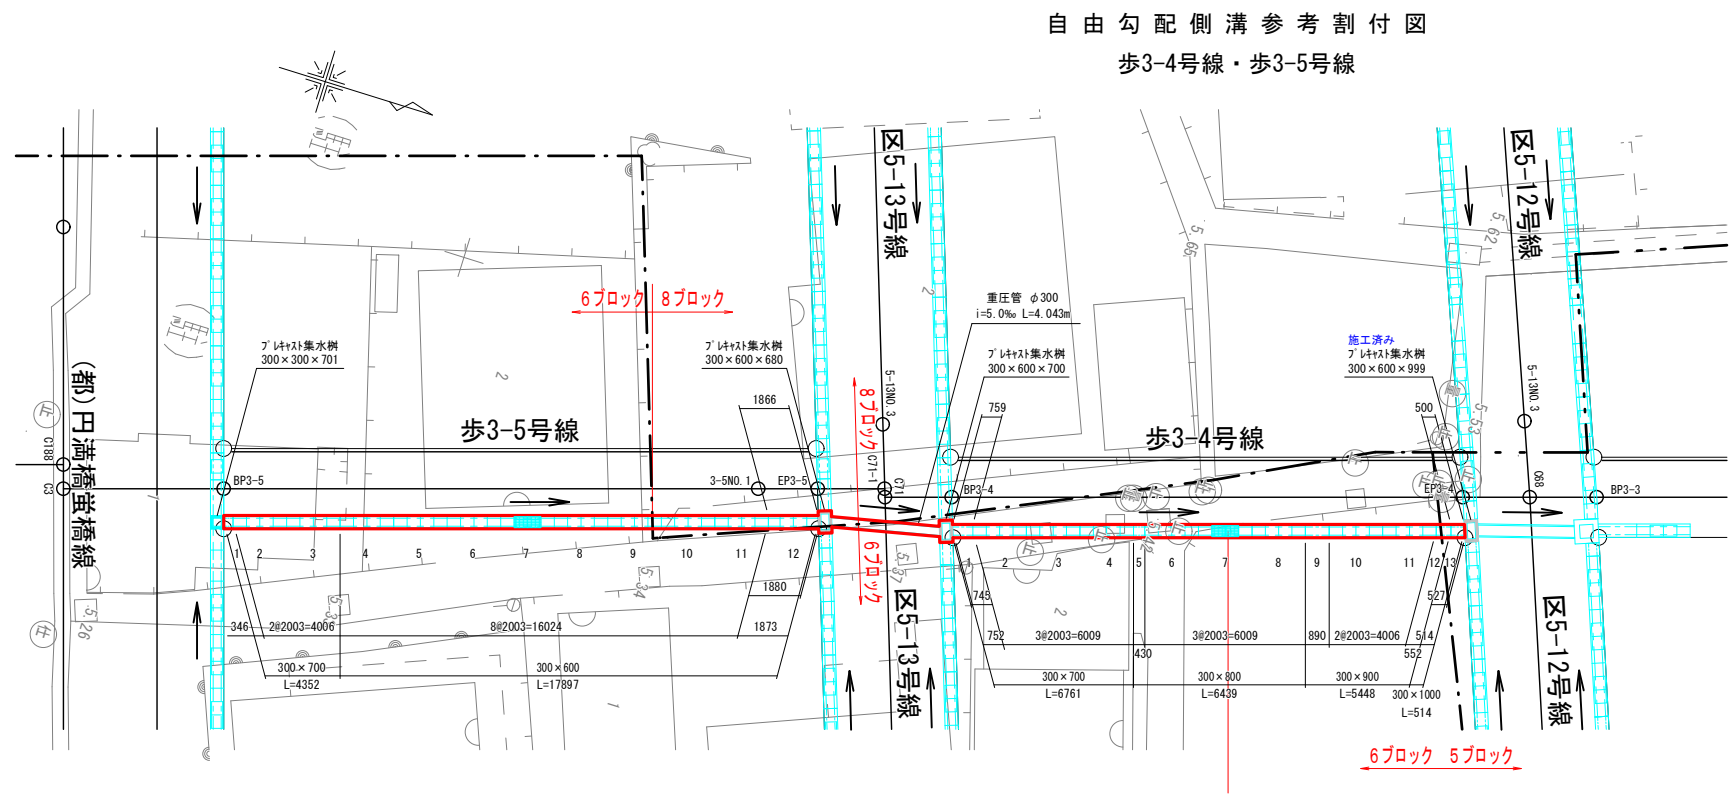

縦断面図
H=1:200, V=1:40

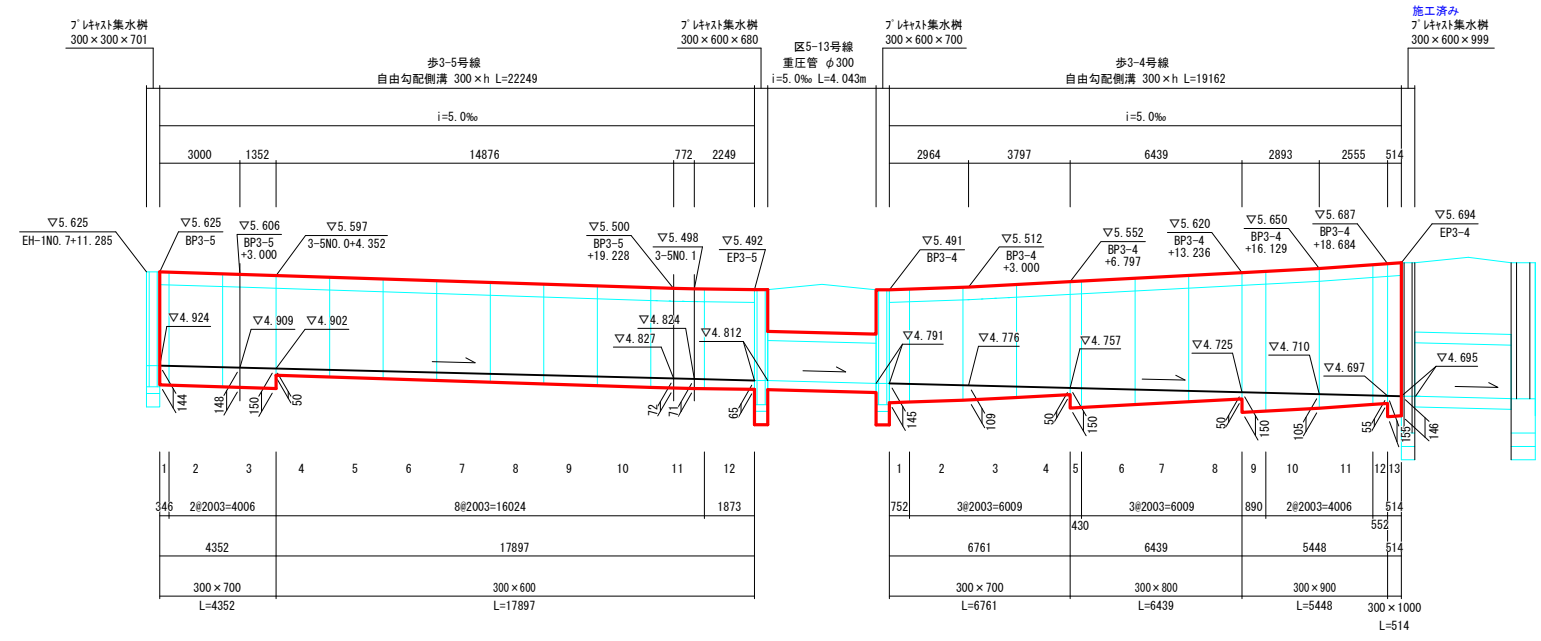

数量表 歩3-5号線 右側

名称	規格	種類	延長	個数	備考
自由勾配側溝	300×600	標準(2.0m/個)	16.024 m	8 個	
		標準(2.0m/個)	1.873 m	1 個	製品加工費, 1866/1880
	300×700	標準(2.0m/個)	4.006 m	2 個	
		暗渠(1.0m/個)	0.346 m	1 個	製品加工費, 346

1.0箇所当り

名称	幅	面積(m ²)	コンクリート(m ³)	種類
生コンクリート(側溝カバー工)	0.30	1.76	0.53	18-8-20高炉

数量表 歩3-4号線 右側

名称	規格	種類	延長	個数	備考
自由勾配側溝	300×700	標準(2.0m/個)	6.009 m	3 個	
		暗渠(1.0m/個)	0.752 m	1 個	製品加工費, 745/759
	300×800	標準(2.0m/個)	6.009 m	3 個	
		暗渠(1.0m/個)	0.430 m	1 個	製品加工費, 430
	300×900	標準(2.0m/個)	4.006 m	2 個	
		暗渠(1.0m/個)	1.442 m	2 個	製品加工費, 890, 552
300×1000	暗渠(1.0m/個)	0.514 m	1 個	製品加工費, 500/527	

1.0箇所当り

名称	幅	面積(m ²)	コンクリート(m ³)	種類
生コンクリート(側溝カバー工)	0.30	1.97	0.59	18-8-20高炉

数量表 区5-13号線 左側

名称	規格	種類	延長	備考
プレキャスト集水溝	300×600×700	(製品高)H800	1 個	カバー t=160
重圧管	φ300		4.043 m	1種

1.0箇所当り

名称	幅	面積(m ²)	コンクリート(m ³)	種類
生コンクリート(集水溝カバー工)	0.30×0.60×0.160		0.03	18-8-20高炉

数量表 区5-12号線 右側

名称	規格	種類	延長	備考
プレキャスト集水溝	300×600×680	(製品高)H800	1 個	カバー t=180

1.0箇所当り


名称	幅	面積(m ²)	コンクリート(m ³)	種類
生コンクリート(集水溝カバー工)	0.30×0.60×0.180		0.03	18-8-20高炉

工事名	中須賀区整街路等築造工事(その6-2)				
図面名	自由勾配側溝割付図(歩3-4号線, 歩3-5号線)			図面番号	32/49
事業名	都市再生区画	課長	課長補佐	係長	係
令和7年度					
高知市都市建設都市街地整備課					

平面図
S=1:200



縦断面図
H=1:200, V=1:40

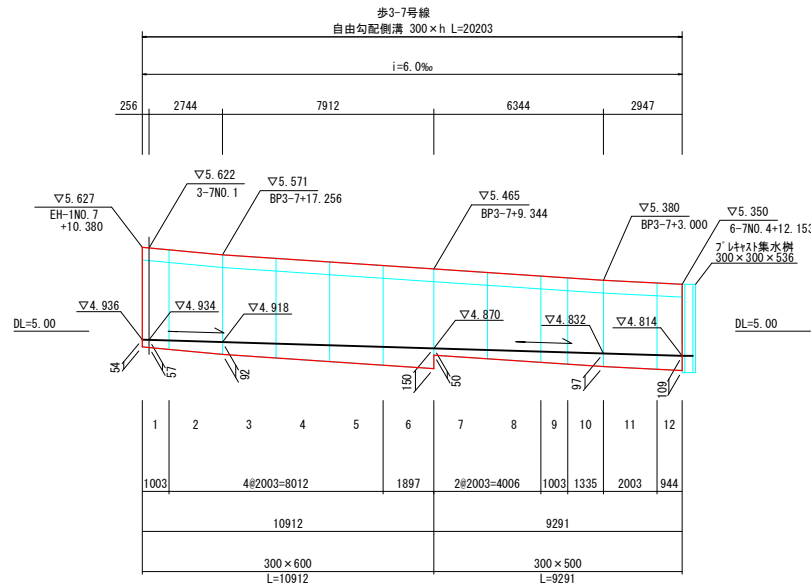


数量表 歩3-7号線 右側

名称	規格	種類	延長	個数	備考
自由勾配側溝	300×500	標準(2.0m/個)	6.009 m	3 個	
		標準(1.0m/個)	1.003 m	1 個	
		暗渠(2.0m/個)	1.335 m	1 個	製品加工費. 1335
		暗渠(1.0m/個)	0.944 m	1 個	製品加工費. 934/955
	300×600	標準(2.0m/個)	8.012 m	4 個	
		標準(2.0m/個)	1.897 m	1 個	製品加工費. 1897
		標準(1.0m/個)	1.003 m	1 個	

1.0箇所当り

名称	幅	面積(m ²)	コンクリート(m ³)	種類
生コンクリート(側溝インポート工)	0.30	1.95	0.59	18-8-20高炉

位置図

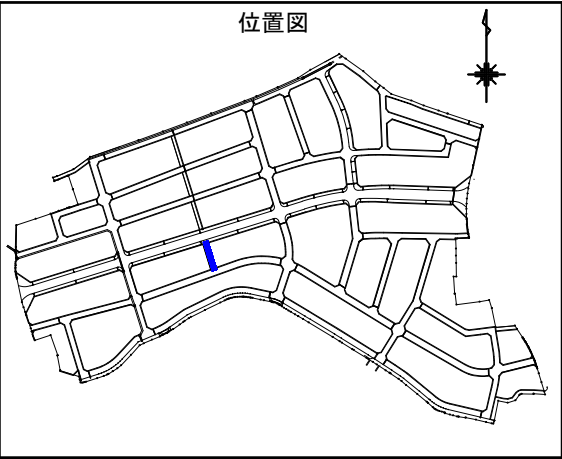

工 事 名	中須賀区整街路等築造工事（その6－2）				
図 面 名	自由勾配側溝割付図(歩3-7号線)		図面番号	33/49	
事 業 名	都市再生区画	課長	課長補佐	係長	係
令和 7 年度					
高知市都市建設都市街地整備課					



自由勾配側溝参考割付図

旭街226号線

地区外


平面図

S=1:200

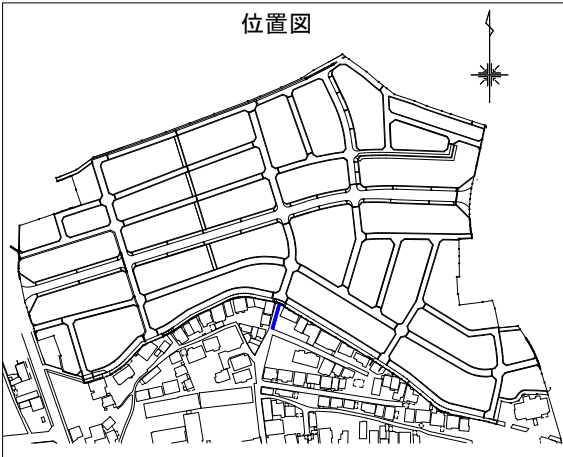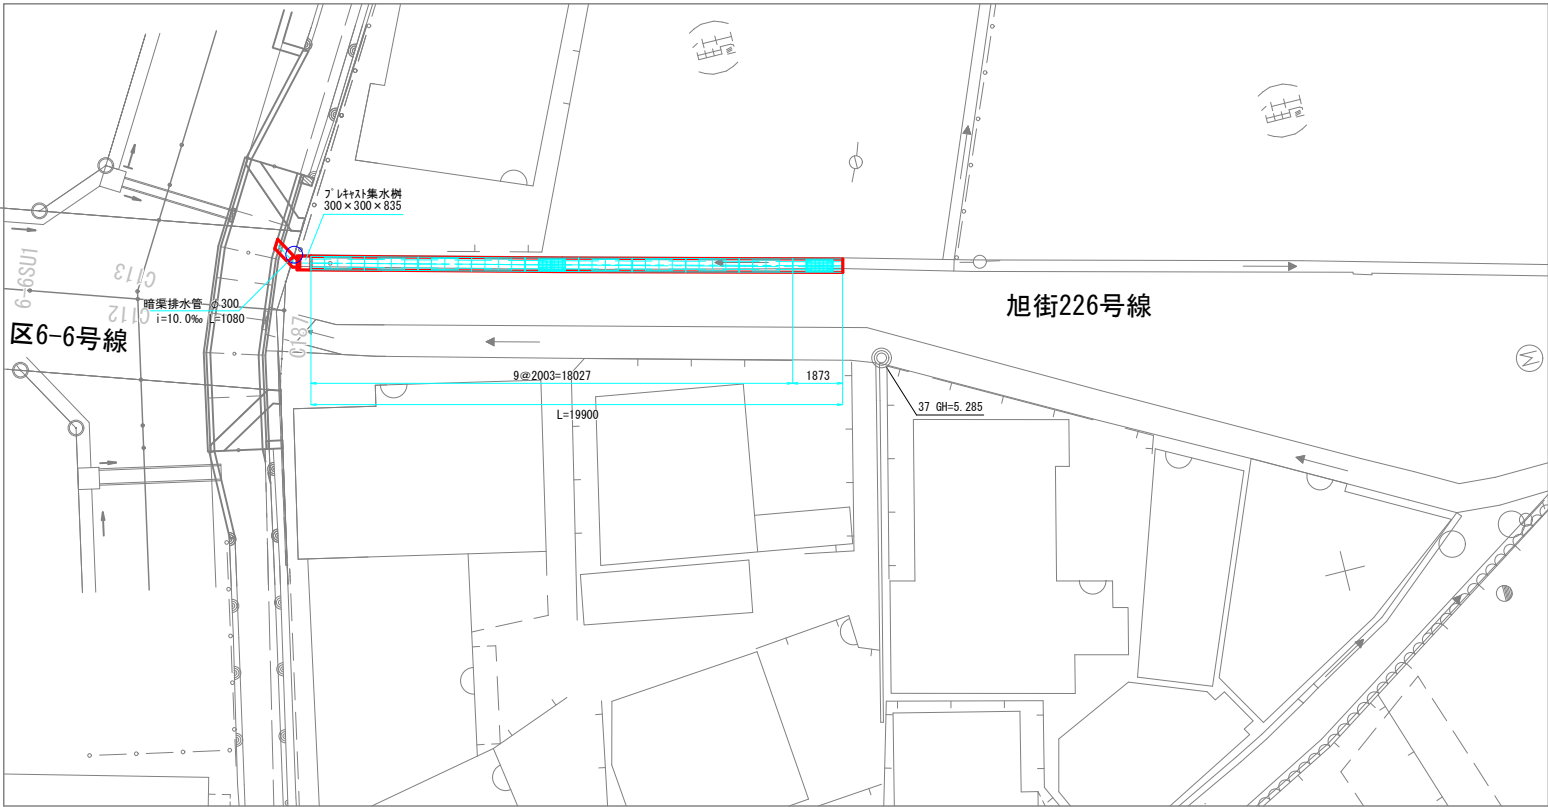

縦断面図

H=1:200, V=1:40

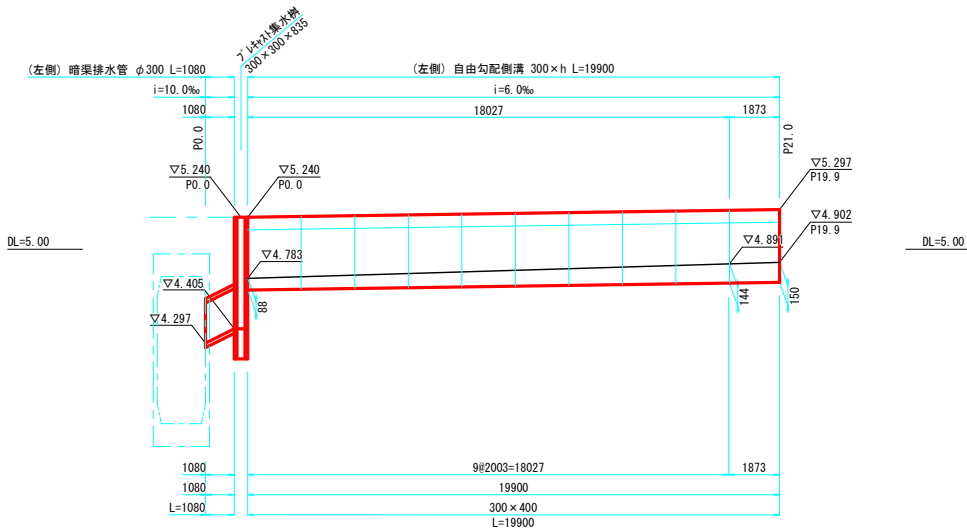

地区外

数量表 旭街226号線 左側

名称	規格	種類	延長	個数	備考
自由勾配側溝	300×400	標準(2.0m/個)	18.027 m	9 個	
		標準(2.0m/個)	1.873 m	1 個	製品加工, 1873
プレキャスト集水樹	300×300×835	(製品高) H1000		1 個	インバート t=225
暗渠排水管	φ300, 高密度ポリエチレン管, 3'ジョイント構造		1.080 m		

数量表 旭街226号線 左側

1.0箇所当り

名称	幅	面積(m ²)	コンクリート(m ³)	種類
生コンクリート(側溝インバート工)	0.30	2.37	0.71	18-8-20高炉
生コンクリート(集水樹インバート工)	0.30×0.30×0.225		0.02	18-8-20高炉


P0.0~P21.0

記号	数量
94K	—
14K-1	—
14K-2	0.7
14K-3	—
84-C	—
84-B	0.3
BV1	—
BV2	—
BV3	—
BV4	—
T	0.6


工事名	中須賀区整街路等築造工事(その6-2)				
図面名	自由勾配側溝割付図(旭街226号線)		図面番号	34/49	
事業名	都市再生区画	課長	課長補佐	係長	係
令和7年度					
高知市 都市建設部 市街地整備課					

平面図
S=1:50


函渠工一般図
(下流側)

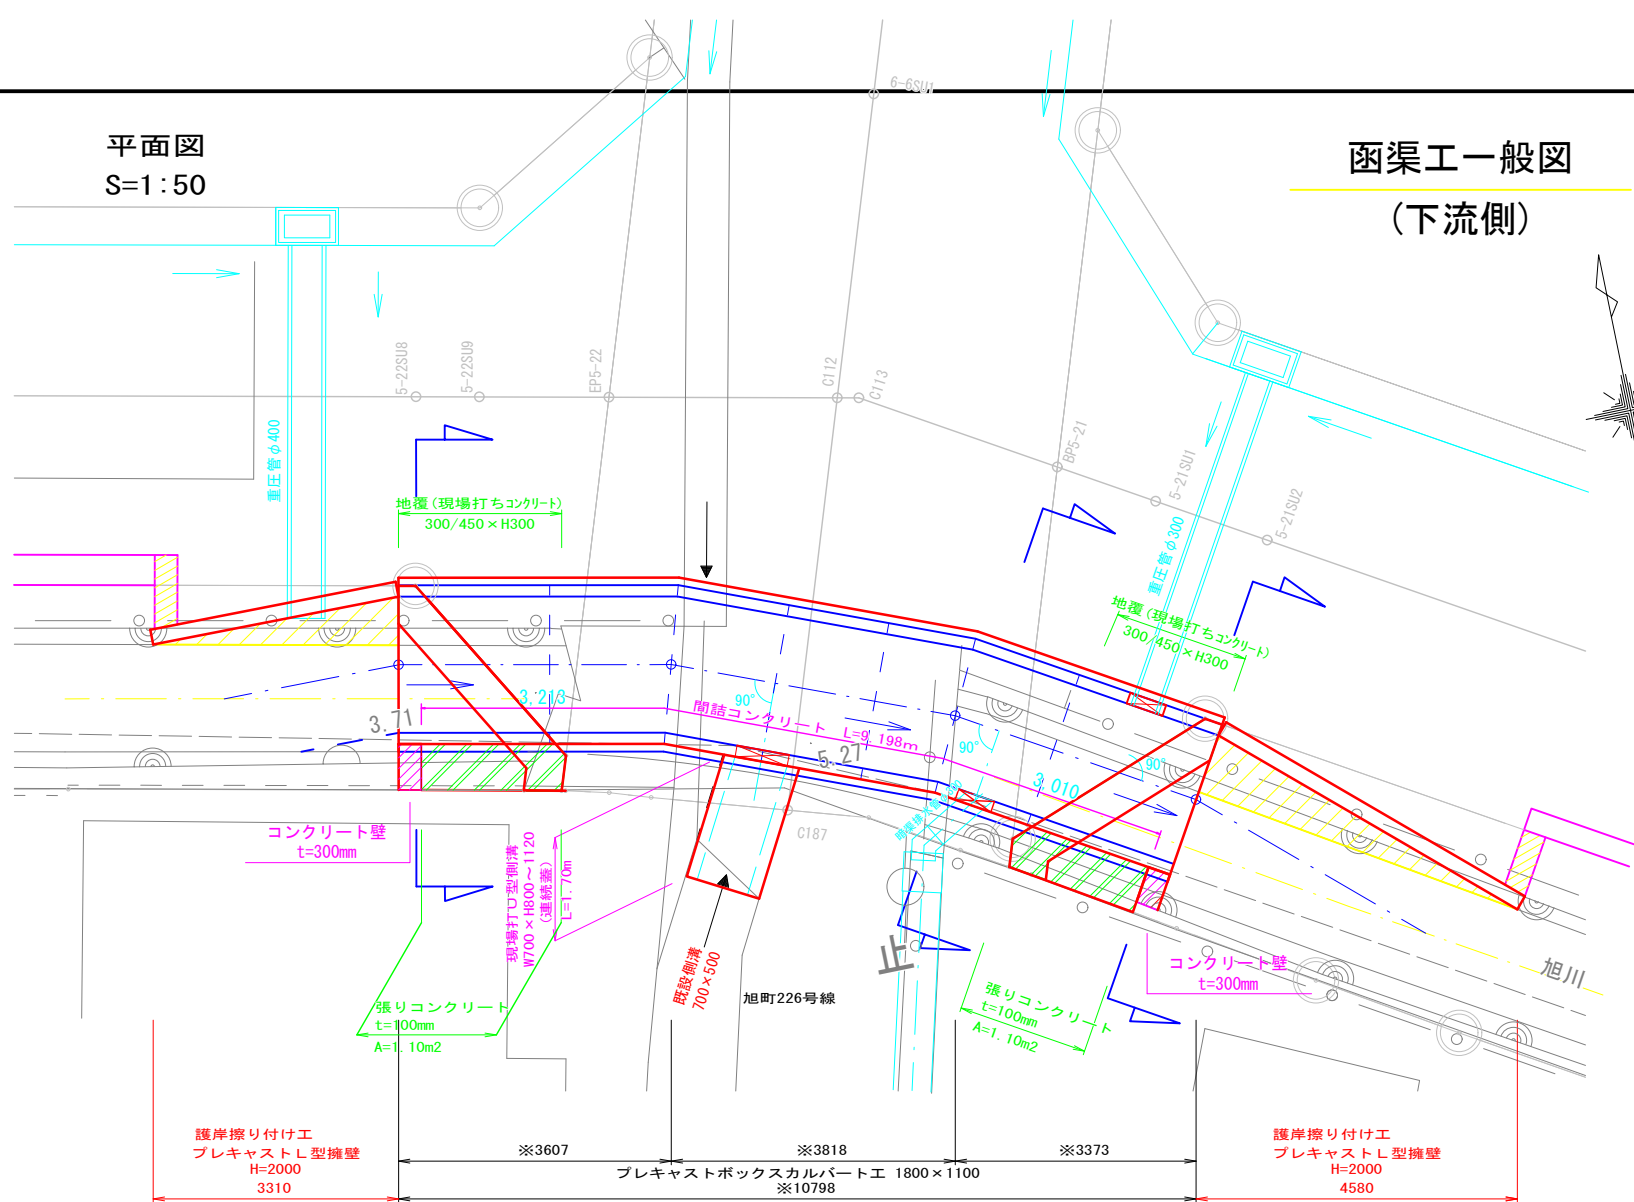

縦断面図
S=1:50

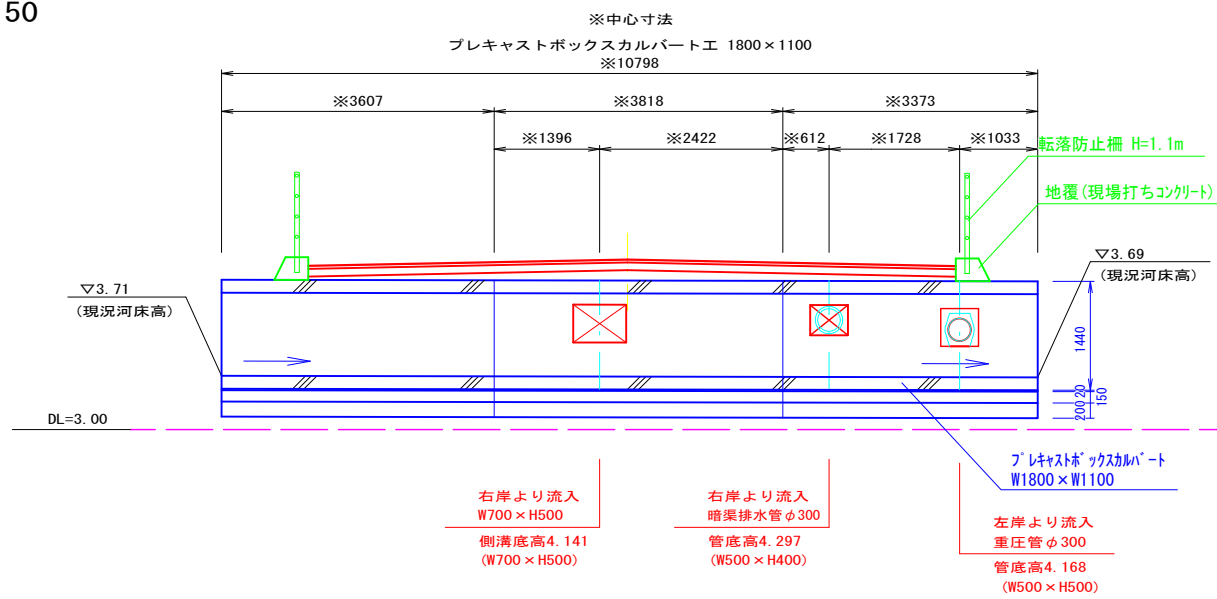


No. 4
GH=5.29m
DEP=18.00m

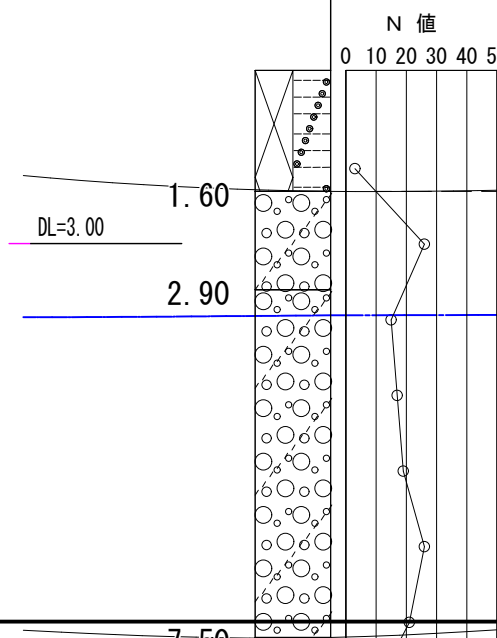


5-21SU2

GH= 5.37
FH= 5.214

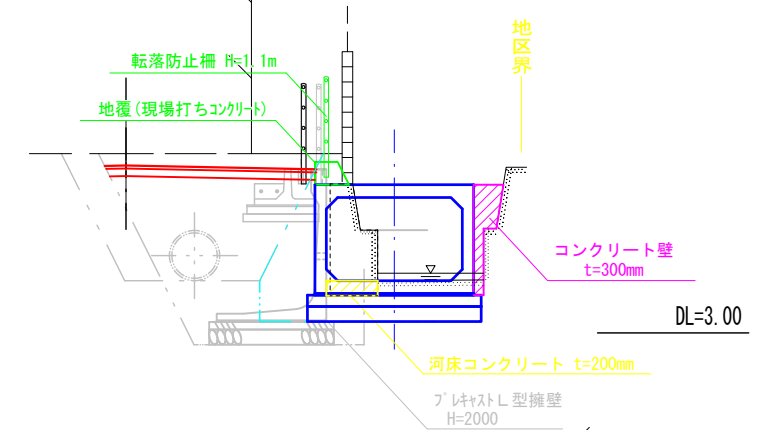


5-22SU8

GH=5.25
FH=5.217

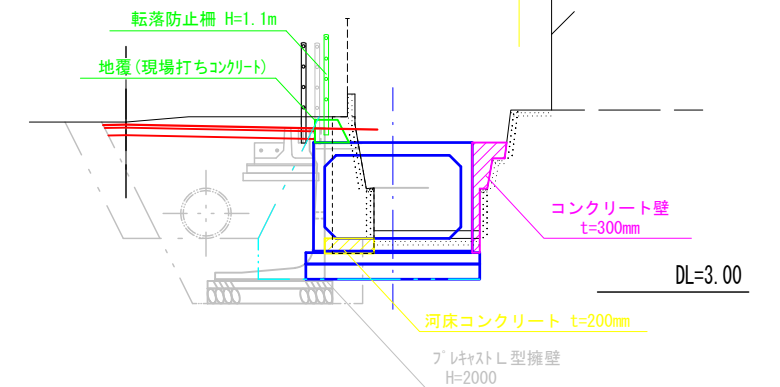

BP5-21

GH= 5.37
FH= 5.216

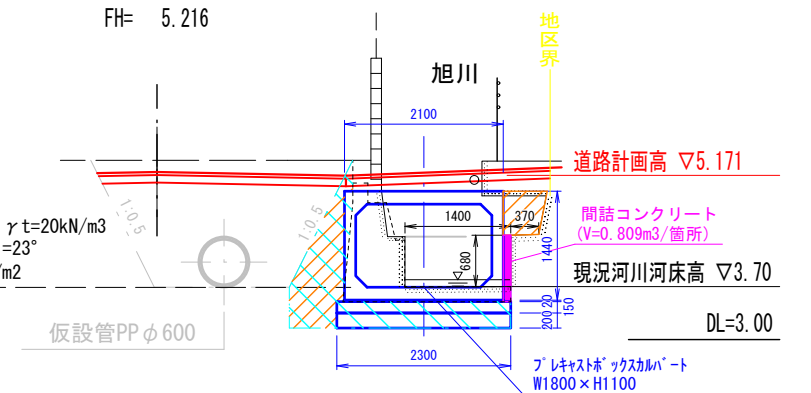

記号	数量
14K-1	5.6
14K-2	—
14K-3	—
B4-C	—
B4-D	0.9
T	2.3

名称	規格	数量
間詰コンクリート	(V=0.809m ³ /箇所)	0.809 m ³
埋戻B4-D	RC-40	2.76 m ³


工 事 名	中須賀区整街路等築造工事（その6ー2）				
図 面 名	函渠工一般図			図 面 番 号	35／49
事 業 名	都市再生区画	課 長	課 長 補 佐	係 長	係
令和7年度					
高知市都市建設部市街地整備課					

ボックスカルバート割付図(1)
下流側

平面図


S=1:50

※施工の伸びを製品1本当たり3mm見込んでいます。

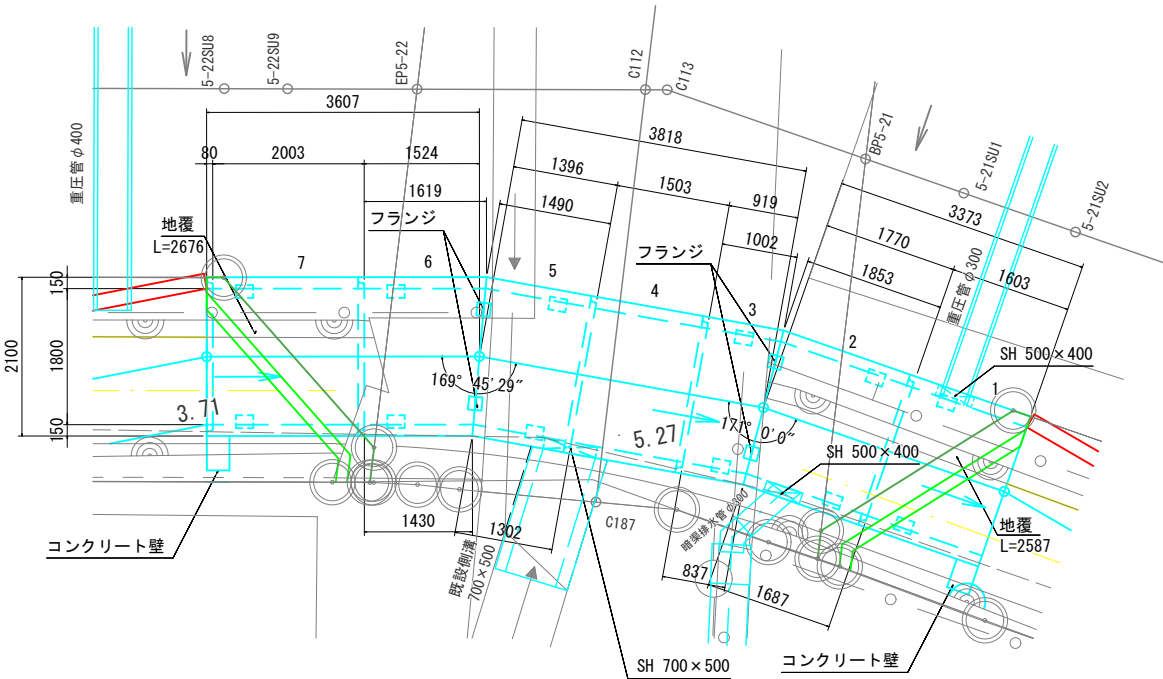

標準断面図


S=1:20

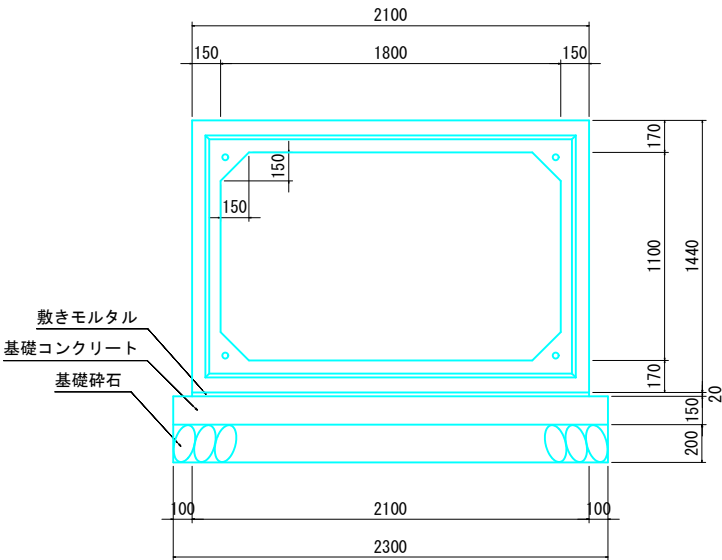

縦断面図

S=1:50

※施工の伸びを製品1本当たり3mm見込んでいます。

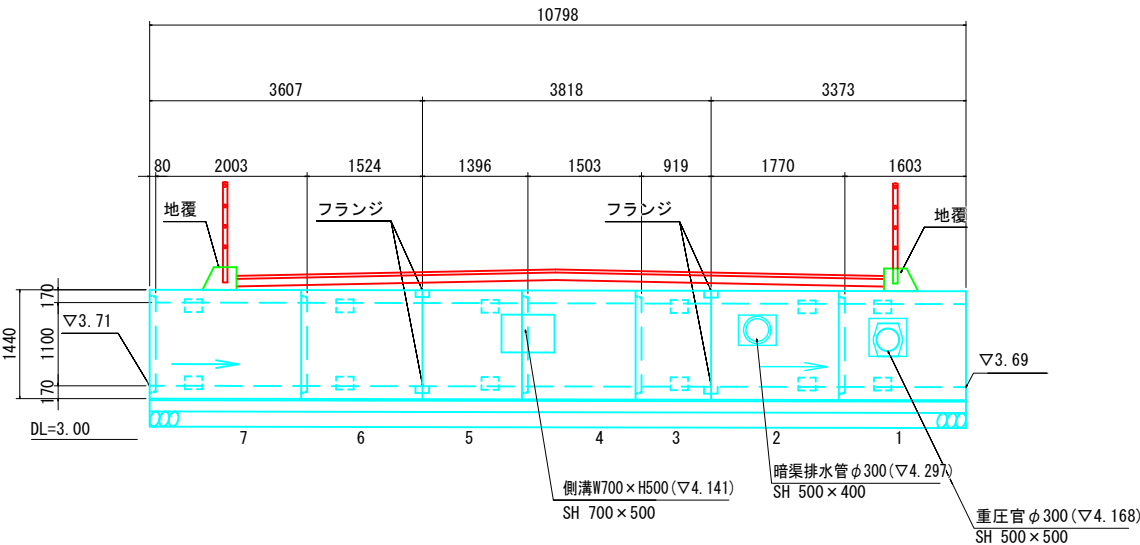

ボックスカルバート数量表

名 称	規 格	番 号	数 量	備 考
D-ボックスカルバート 1800×1100(T-25) 特配筋	L=2000	7	1	差筋
	LM=1600	1	1	凸無・短切・SH500×500・箱抜・差筋
	LO=1684/1850	2	1	凹無・斜切・SH500×400・箱抜・フランジ
	LM=999/834	3	1	凸無・斜切・箱抜・フランジ
	L=1500	4	1	短切・SH700/2×500
	LO=1299/1487	5	1	凹無・斜切・SH700/2×500・箱抜・フランジ
	LM=1616/1427	6	1	凸無・斜切・フランジ
合計			7	

縦締緊張材料表

名 称	規 格	数 量
アンボンドPC鋼より線 φ12.7mm	L=3.1m (余長含む)	4本
	L=3.2m (余長含む)	4本
	L=4.2m (余長含む)	4本
アンカープレート	90×90	24枚
グリップ	φ12.7mm用	24個

基礎材数量表

名 称	規 格	数 量
敷きモルタル	1:3	0.454 m ³
基礎コンクリート	σ _{ck} =18N/mm ²	3.725 m ³
同上型枠		3.239 m ²
基礎砕石 (t=200)	RC-40	24.835 m ²

工 事 名	中須賀区整街路等築造工事 (その6ー2)				
図 面 名	ボックスカルバート割付図(1)			図面 番号	36/49
事 業 名	都市再生区画	課長	課長 補佐	係長	係
令和7年度					
高知市都市建設部市街地整備課					

ボックスカルバート割付図(2)


下流側

地覆・コンクリート壁 参考図


S=1:20

上流側 地覆L=2.676m

平面図

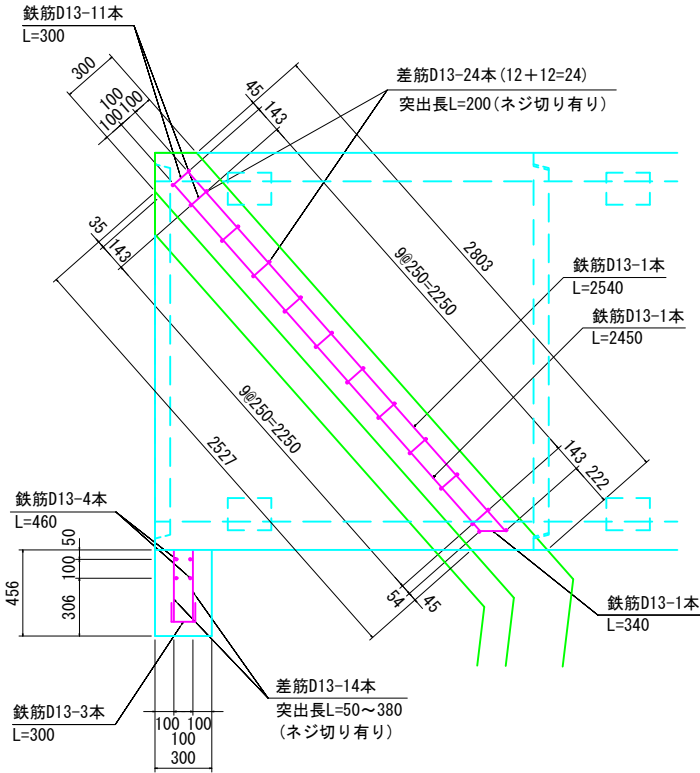

断面図

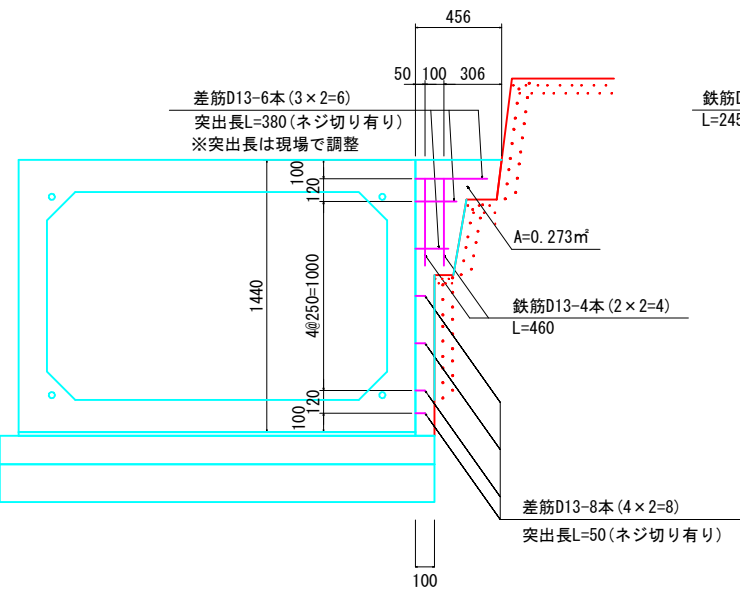


地覆数量表

名 称	規 格	数 量
地覆コンクリート	$\sigma_{ck}=24N/mm^2$	0.301 m ³
同上型枠		1.687 m ²
差筋	D13 突出長 L=200 (ネジ切り有り)	24 本
鉄筋	D13 L=300 11本	8.6 kg
	D13 L=340 1本	
	D13 L=2450 1本	
	D13 L=2540 1本	

コンクリート壁数量表


名 称	規 格	数 量
コンクリート	$\sigma_{ck}=24N/mm^2$	0.082 m ³
同上型枠		0.546 m ²
差筋	D13 突出長 L=50 (ネジ切り有り)	8 本
	D13 突出長 L=380 (ネジ切り有り)	6 本
鉄筋	D13 L=300 3本	2.7 kg
	D13 L=460 4本	

※差筋については製品に付属。予め製品に開けたネジ穴に現場にてねじ込む。
※差筋や鉄筋については、現地状況に応じて調整してください。

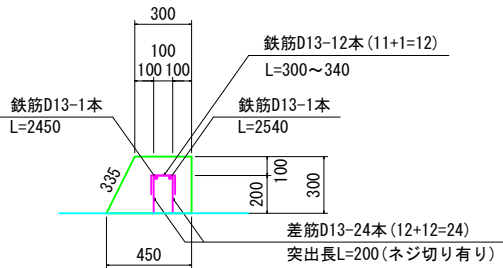


下流側 地覆L=2.587m

平面図

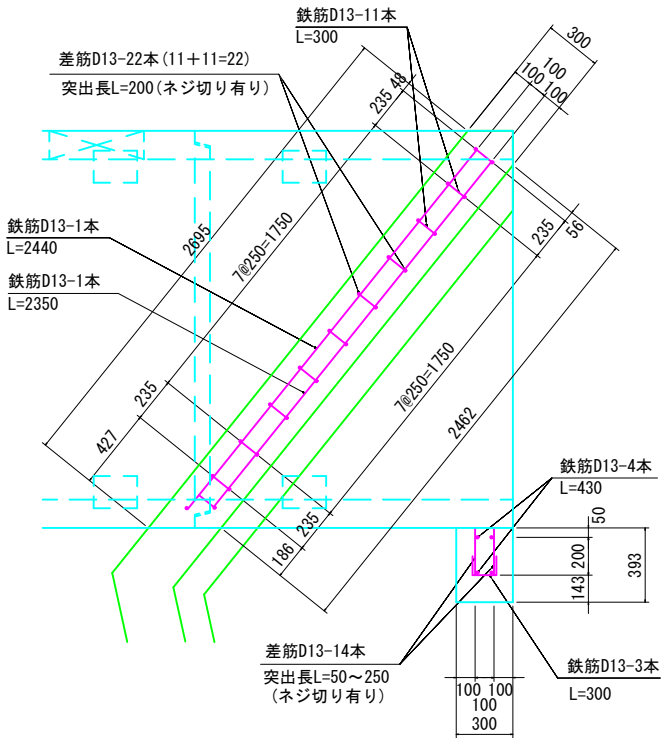

断面図

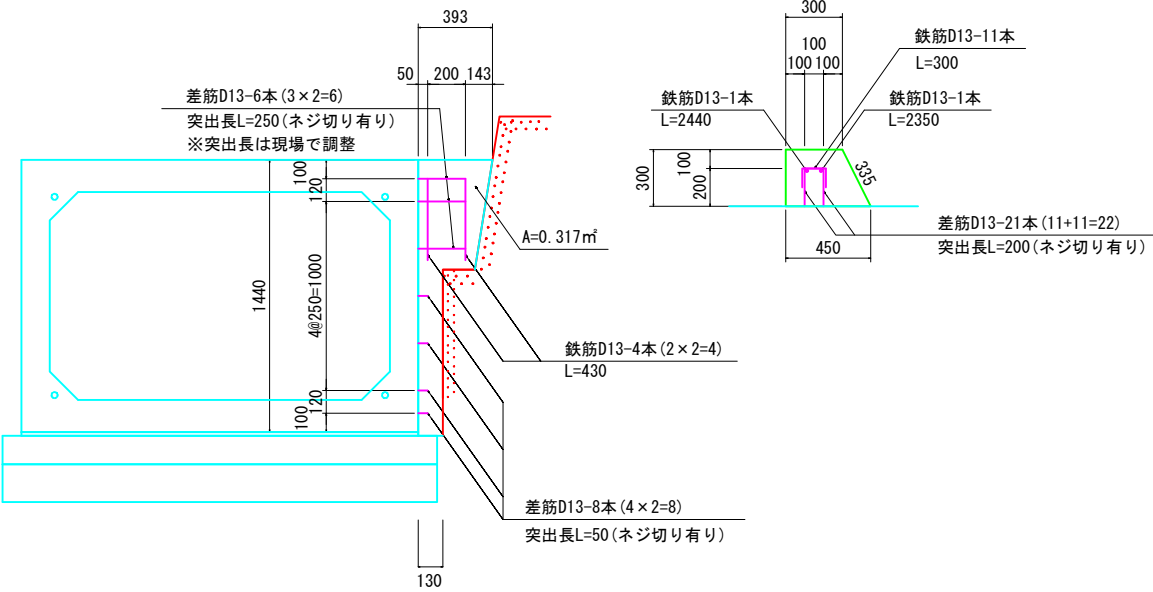

地覆数量表

名 称	規 格	数 量
地覆コンクリート	$\sigma_{ck}=24N/mm^2$	0.291 m ³
同上型枠		1.633 m ²
差筋	D13 突出長 L=200 (ネジ切り有り)	22 本
鉄筋	D13 L=300 11本	8.0 kg
	D13 L=2350 1本	
	D13 L=2440 1本	


コンクリート壁数量表

名 称	規 格	数 量
コンクリート	$\sigma_{ck}=24N/mm^2$	0.095 m ³
同上型枠		0.634 m ²
差筋	D13 突出長 L=50 (ネジ切り有り)	8 本
	D13 突出長 L=250 (ネジ切り有り)	6 本
鉄筋	D13 L=300 3本	2.6 kg
	D13 L=430 4本	





※差筋については製品に付属。予め製品に開けたネジ穴に現場にてねじ込む。
※差筋や鉄筋については、現地状況に応じて調整してください。

工 事 名	中須賀区整街路等築造工事 (その6-2)				
図 面 名	ボックスカルバート割付図(2)			図面番号	37/49
事 業 名	都市再生区画	課長	課長補佐	係長	係
令和7年度					
高知市都市建設部市街地整備課					

仮設排水管計画図 参考図
(下流側)

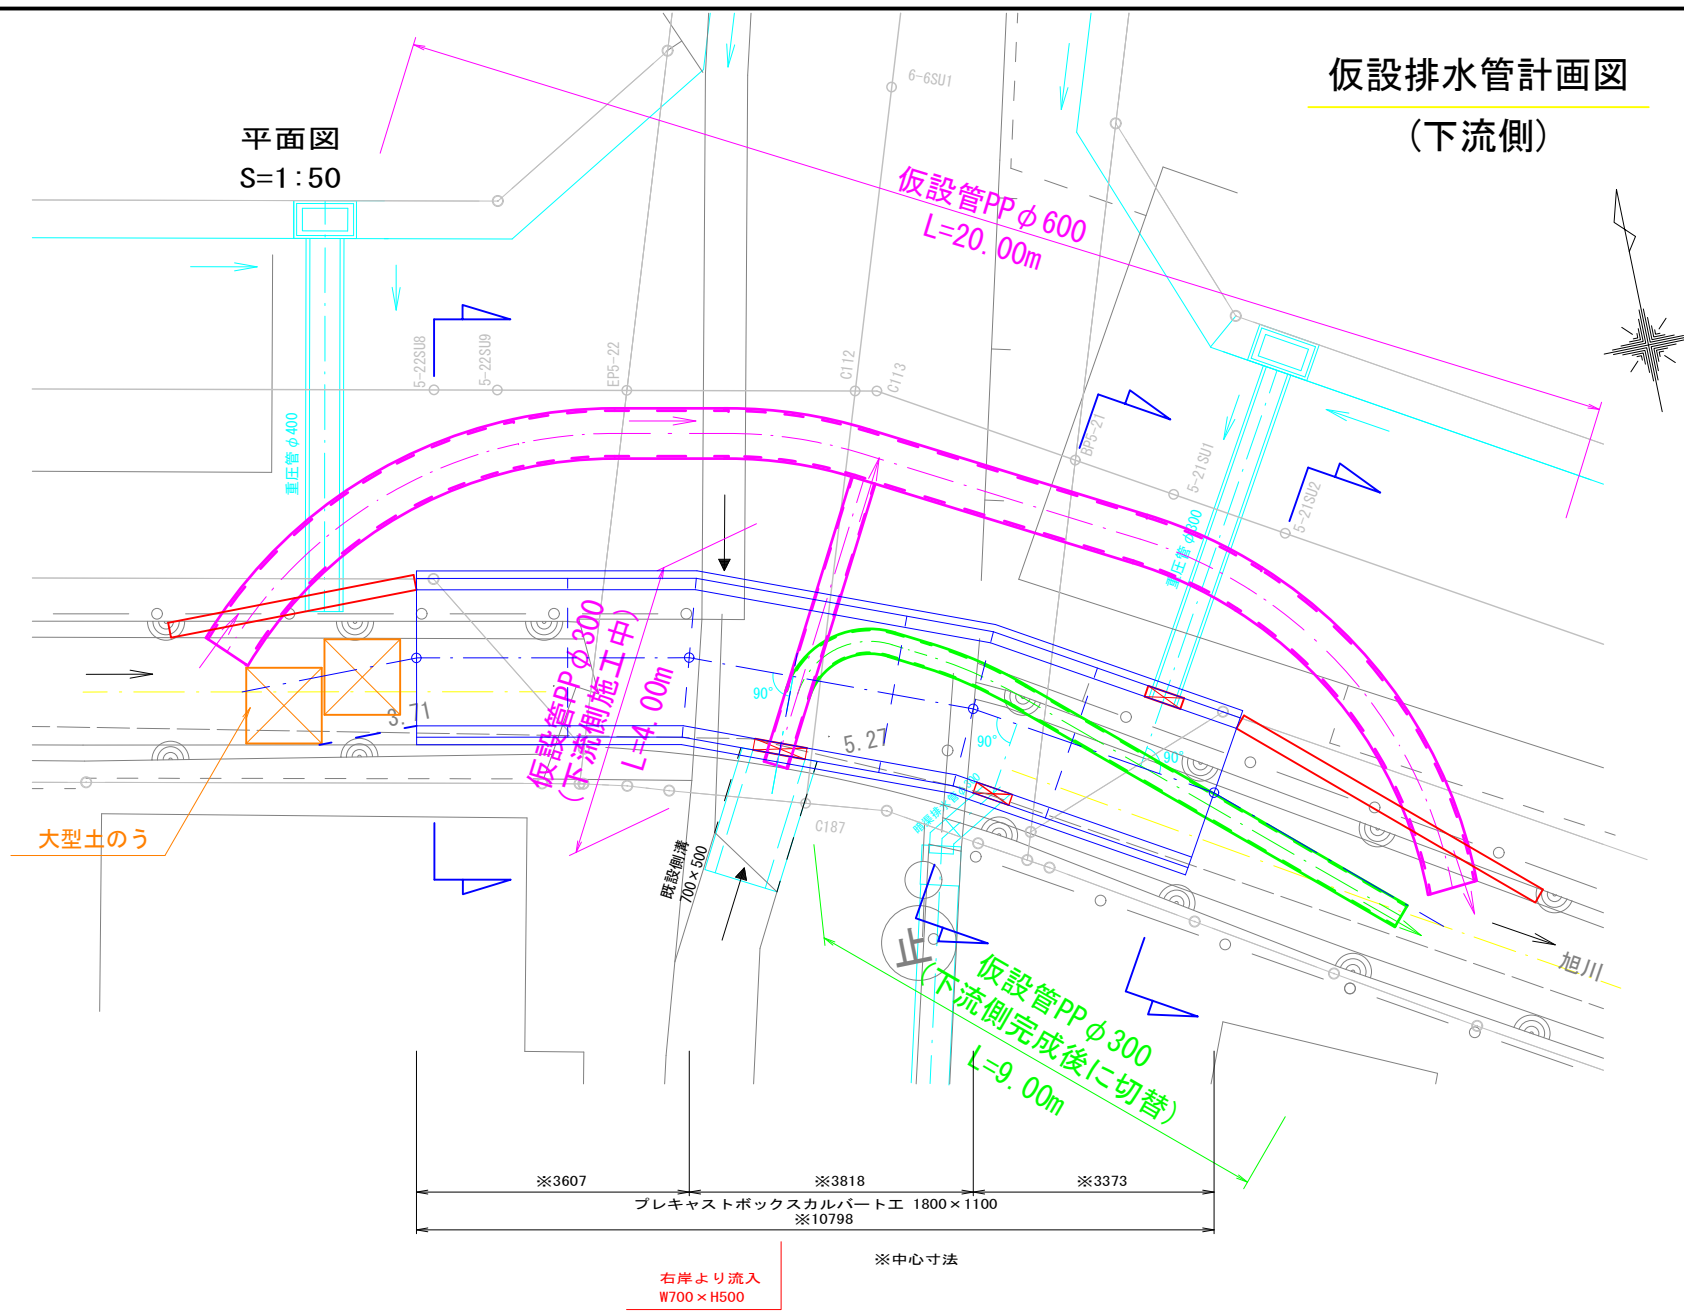

縦断面図
S=1:50

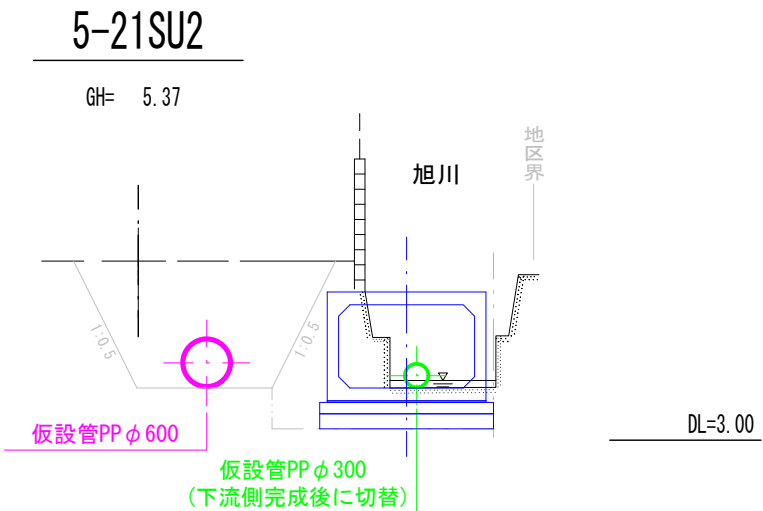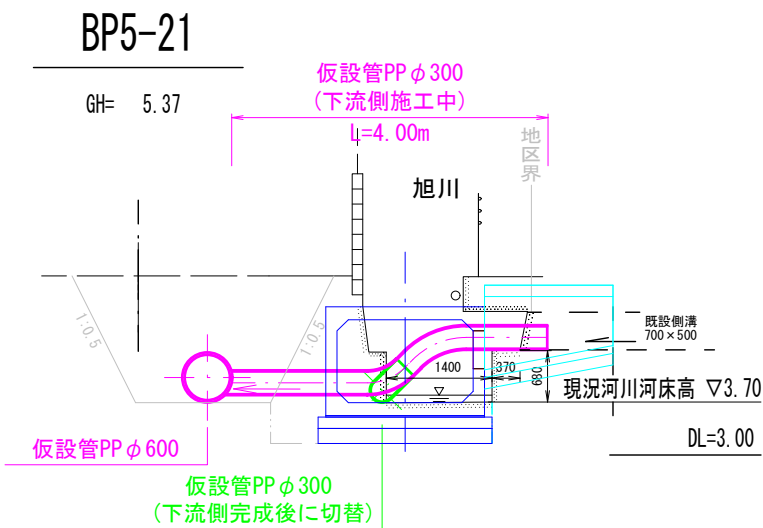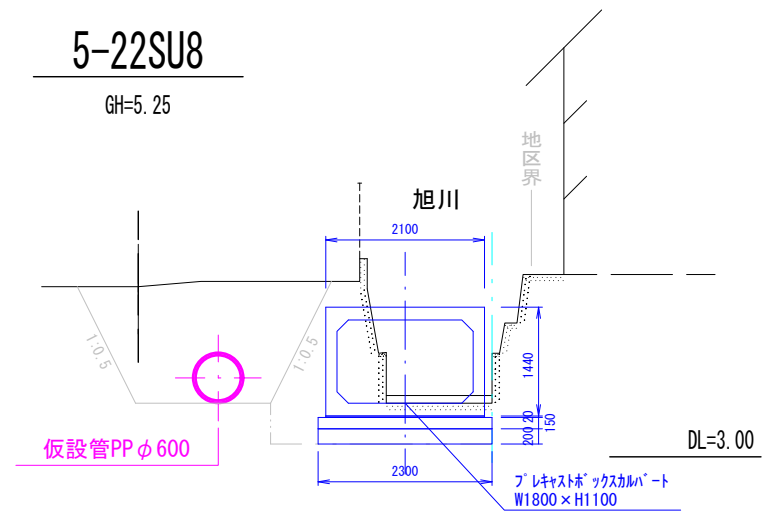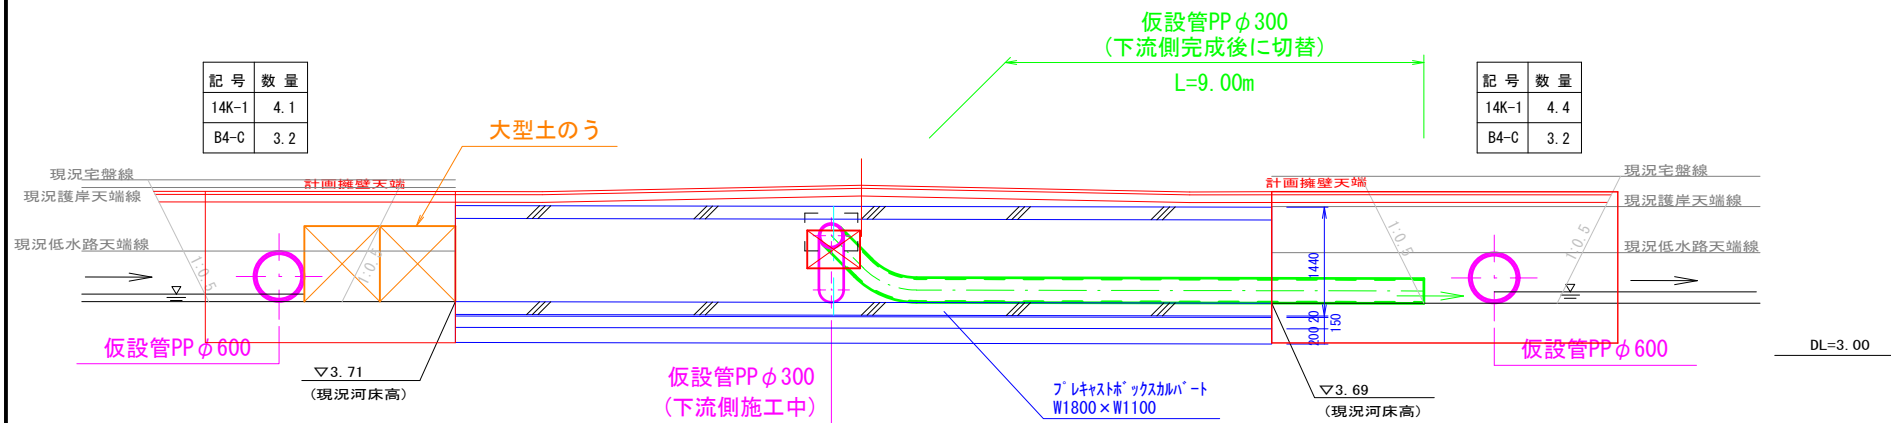

工事名	中須賀区整街路等築造工事（その6-2）					
図面名	仮設排水管計画図	図面番号	38/49			
事業名	都市再生区画	課長		課長補佐	係長	係
令和7年度						
高知市都市建設部市街地整備課						

旭川函渠工(下流)付帯工事
地区外道路部

B700×H800～1120(連続蓋)

Figure 1: Plan view of the foundation and reinforcement layout for the main structure. The diagram shows a rectangular foundation with dimensions 7000mm by 8000mm. It includes a 1000mm wide track (車道) and a 750mm wide area. The foundation is made of concrete (コンクリート) with reinforcement bars (SD345-D13) at 200mm spacing. The base is on a gravel foundation (基礎砕石 RC-40). Dimensions for the foundation and reinforcement are provided in millimeters.

材料表

1式当り (L=1.70m)

民有地 既存道路
車道 (W=4m)

1000 910
150 700 150 60
60

側溝現場打ち蓋
W700用 (連続)

1270 1120 970 150 150
38250=150 110
60 200
150

コンクリート
24-8-25 (Z0)
SD345-D13
SD345-D13
#200
基礎砕石
RC-40

SD345-D13

60 190 2#250-500 190 60
1000 100
1100 100


W700用(連続)

Technical drawing of a rectangular reinforced concrete slab. The overall dimensions are 1000mm in width and 150mm in height. The width is divided into three sections: 50mm on the left, 900mm in the middle (labeled 4@225=900), and 50mm on the right. The height is divided into 10mm at the bottom and 140mm for the main body. Reinforcement includes top bars (SD345-D16 @125) and bottom bars (SD345-D13) with a spacing of L=150@500. The slab is supported by a 75mm wide base. A note indicates the use of J Sフォーム (J S Form) for the bottom surface.

1式当り (L=1.70m)

種 別	材 質・規 格	単 位	数 量
コンクリート	24-8-25 (20)	m ³	0.26
型枠		m ²	0.51
埋設型枠	t=10mm W=850mm	m	1.70
鉄筋	D16 L=930 14本	kg	20.31
鉄筋	D13 L=1700 5本	kg	8.46
差筋	D13 L=150 8本	kg	1.19

S=1:20

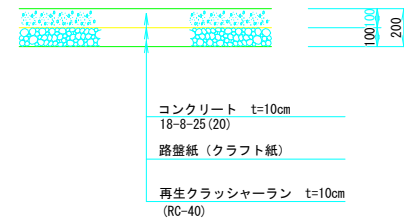


工 事 名	中須賀区整街路等築造工事（その６－２）			
図 面 名	旭川面渠工（下流）付帯工事		図 面 号	39/49
事 業 名	都市再生区画	課 長	課 長 補 佐	係 長
令和 7 年度				
高知市都市建設部市街地整備課				


擁壁工構造図
(道路擁壁)

プレキャストL型擁壁割付図
区5-21号線・区5-22号線 (参考図)
旭川護岸擦り付け工

平面割付図(下流側ホックス両端)
S=1:100

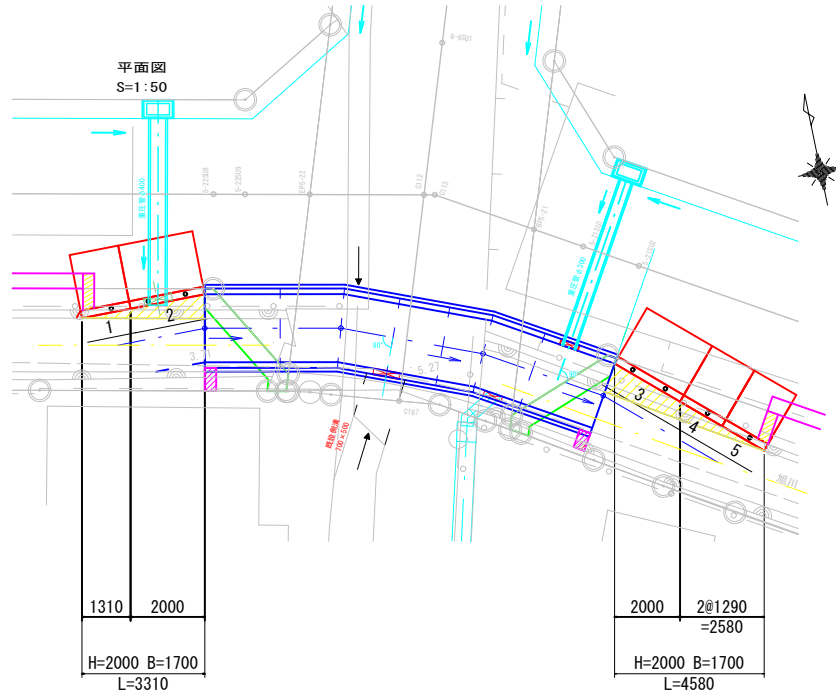


標準断面図
S=1:30

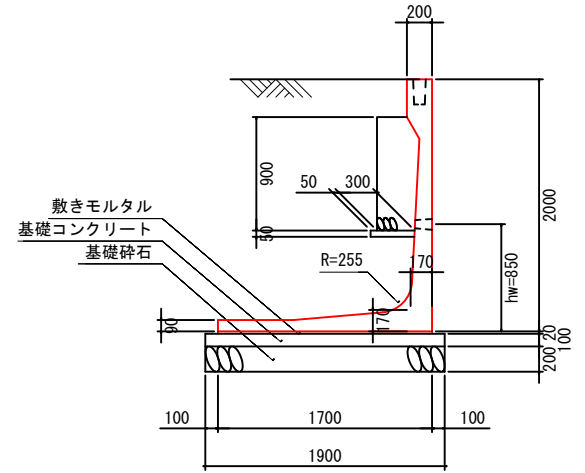

※施工時の製品の伸びを3mm見込む。

数量表					
H	H	B	L	番号	数量
GLウォール Pタイプ	2000 hw=850	1700	1997	3	1
			1997 SH600/600	2	1
			1307	1	1
			1287	4・5	2
合計				5	5

- 《設計条件》
- 単位体積重量
鉄筋コンクリート $\gamma_c = 24.5 \text{ kN/m}^3$
土砂 $\gamma_s = 19 \text{ kN/m}^3$
 - 許容応力度
コンクリート設計基準強度 $\sigma_{ck} = 35 \text{ N/mm}^2$
コンクリート許容曲げ圧縮応力度 $\sigma_{ca} = 12 \text{ N/mm}^2$
コンクリート許容せん断応力度 $\tau_a = 0.45 \text{ N/mm}^2$
鉄筋許容引張応力度 (SD295) $\sigma_{sa} = 160 \text{ N/mm}^2$
 - 土の条件
壁背面と鉛直面のなす角 $\alpha = 0^\circ$
背面土の勾配 $\beta = 0^\circ$
裏込土のせん断抵抗角 $\phi = 30^\circ$
壁面摩擦角(仮想背面) $\sigma = \beta = 0^\circ$ 安定計算用
 $\sigma = 2/3 \phi = 20^\circ$ 構造計算用
 - 基礎地盤の条件
許容支持力 $Q_a = 200 \text{ kN/m}^2$
摩擦係数 $\mu = 0.600$
 - 安定計算
転倒に対する安定 $e \leq B/6$
滑動に対する安定 $F_s = 1.5$ 以上
 - 上載荷重
車道部 $q = 10.0 \text{ kN/m}^2$ (区5-21、区5-22)
 - 水位
旭川 ボックスカルバート満流時水位

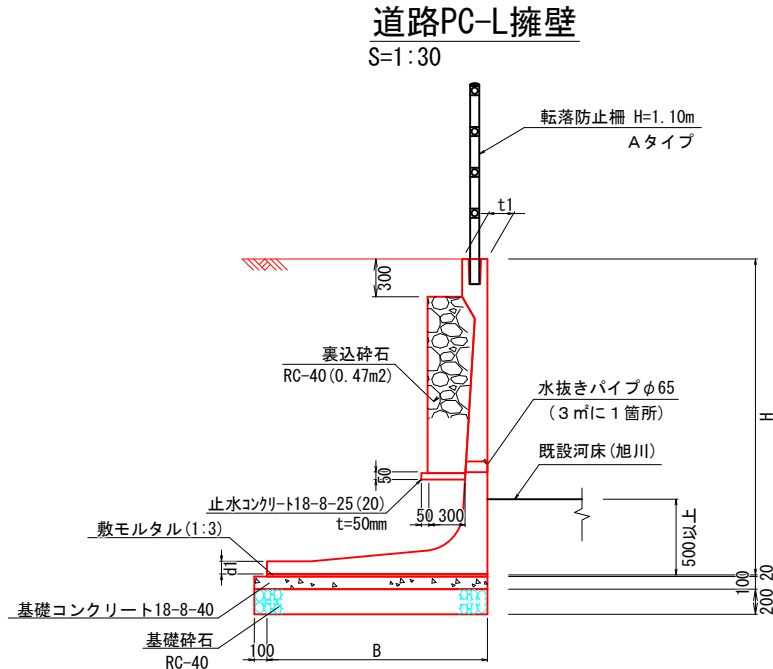

※ 目地開き幅 $t=30\text{mm}$ 未満 は無収縮モルタル、
 $t=30\text{mm}$ 以上 はコンクリートによる間詰処理を行なうこと。


標準寸法表(防護柵直付けタイプ)

名称	H	※B	L	t1	d1	摘要
プレキャスト L型擁壁	2000	1700	1997	200	90	区5-21、区5-22

※底版伸ばし(二次製品で対応可)

転落防止柵(A)
S=1:20

コンクリート建込用

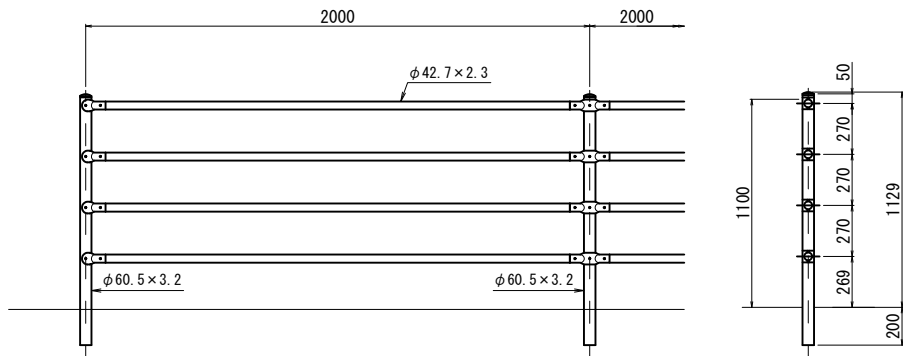


設計条件

設計荷重・・・防護柵の設置基準・同解説のP種に基づく。


備考

- 外装は亜鉛・アルミ・マグネシウム合金めっきの上等耐候性樹脂粉体塗装とする。但し、ボルト・ナットは溶融亜鉛めっきのみとする。

展開割付図
S=1/100

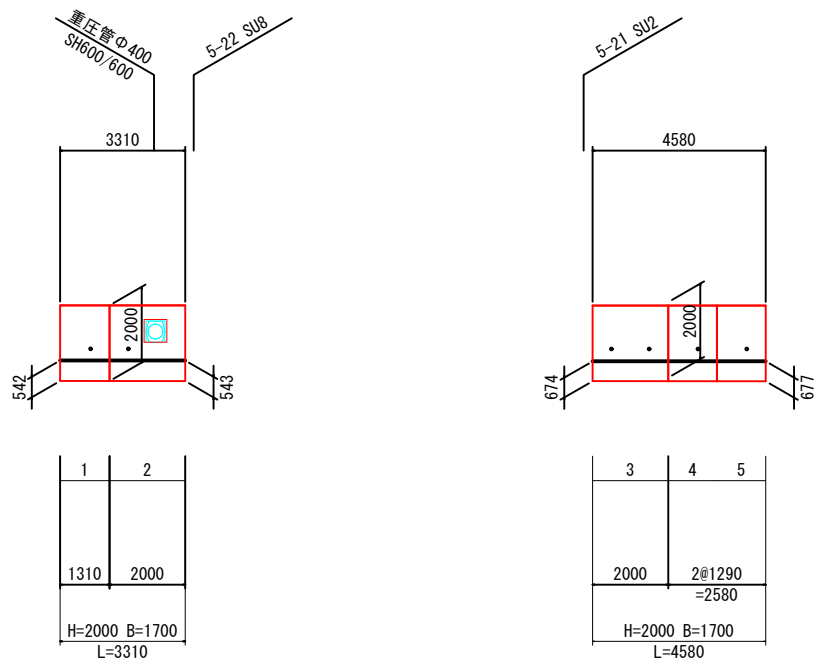

目地部詳細図
S=1:10

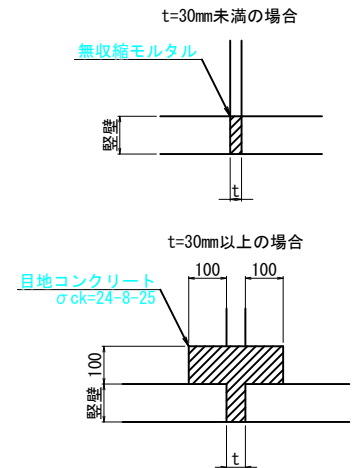


※管と本体の隙間は間詰処理を行うこと


工事名	中須賀区整街路等築造工事(その6-2)				
図面名	プレキャストL型擁壁割付図、道路擁壁構造図	図面番号	40/49		
事業名	都市再生区画	課長	課長補佐	係長	係
令和7年度					
高知市都市建設部市街地整備課					

旭川護岸擦り付け工


平面图 S=1:50

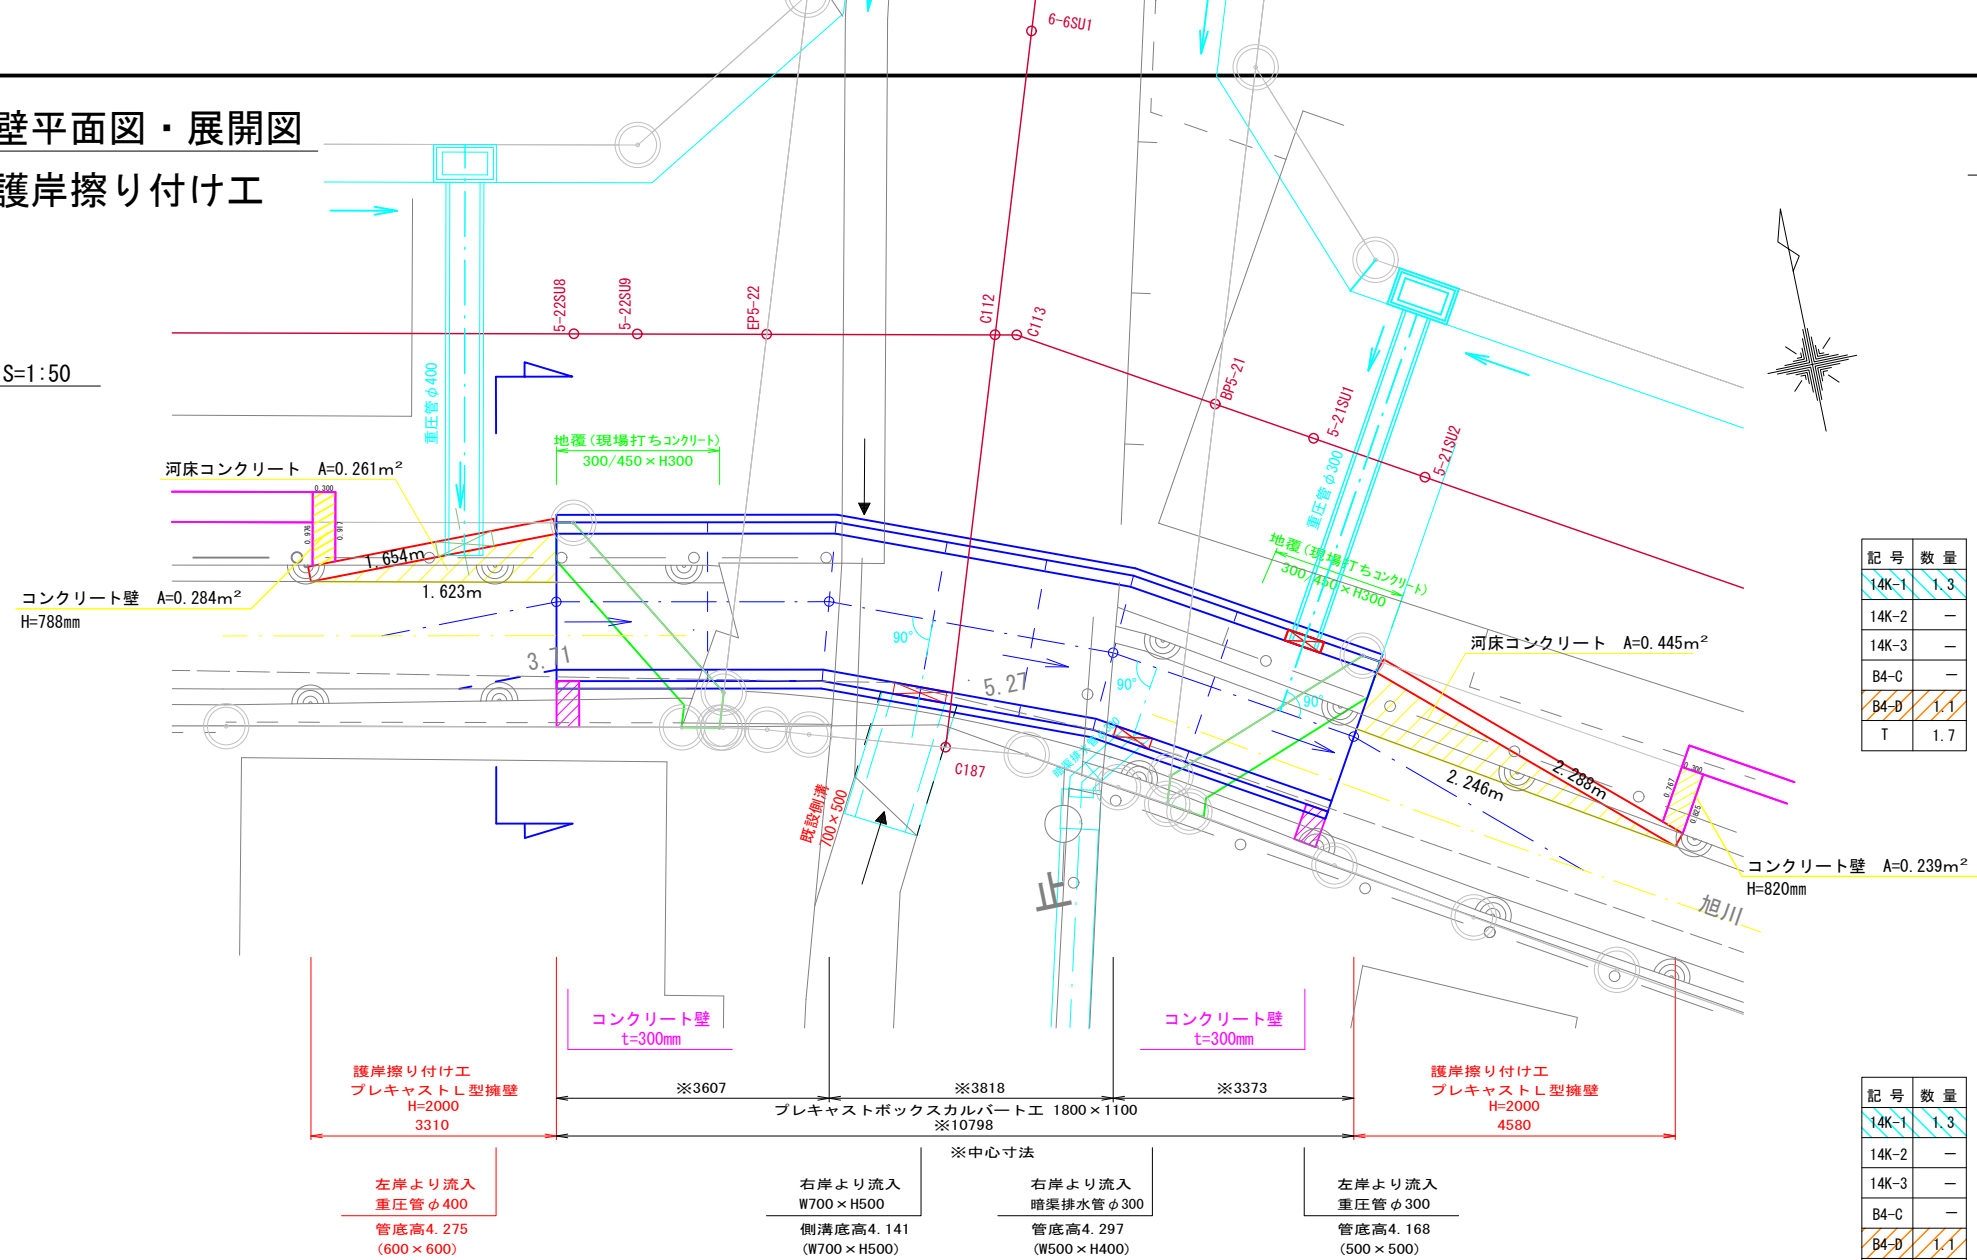

展開図 S=1:50

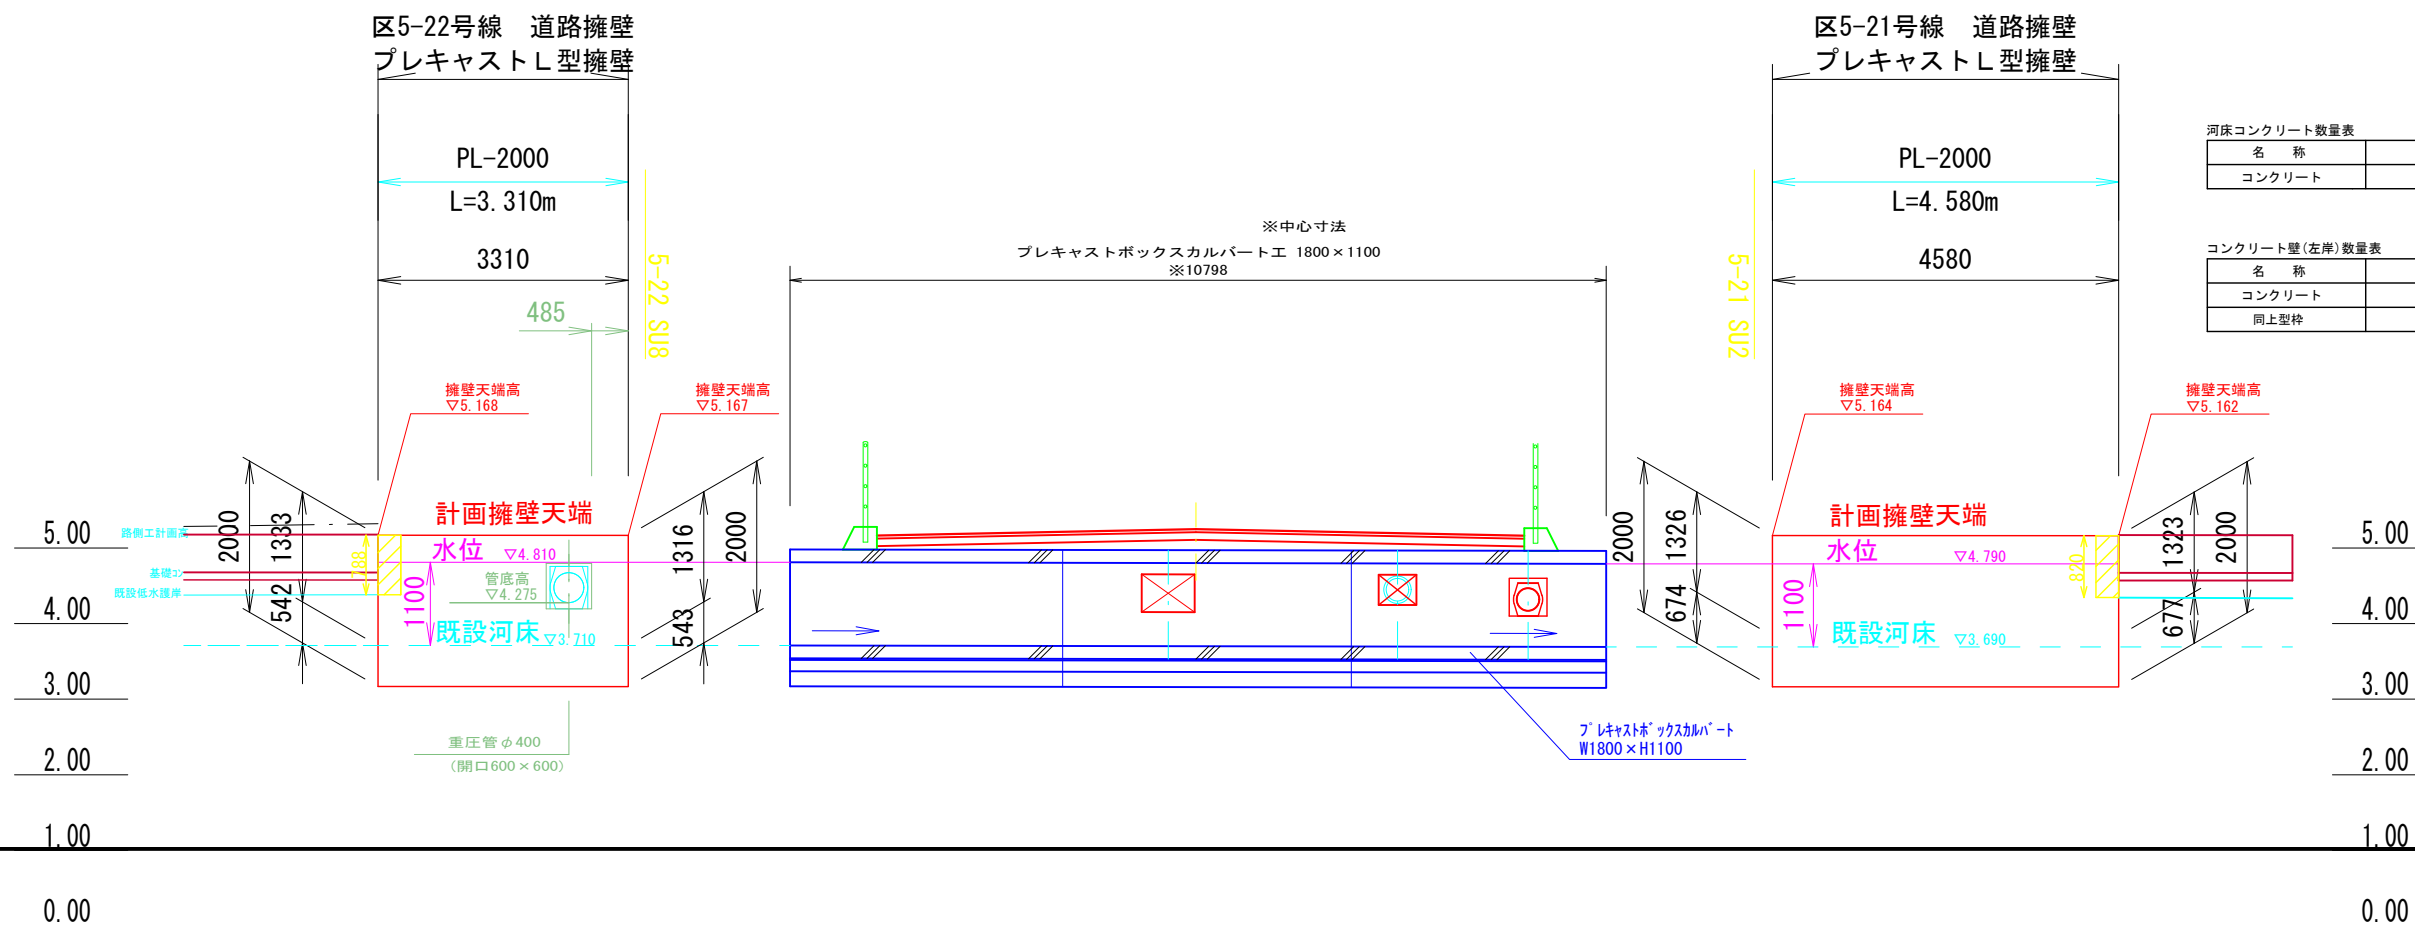

土木断面図 S=1:50

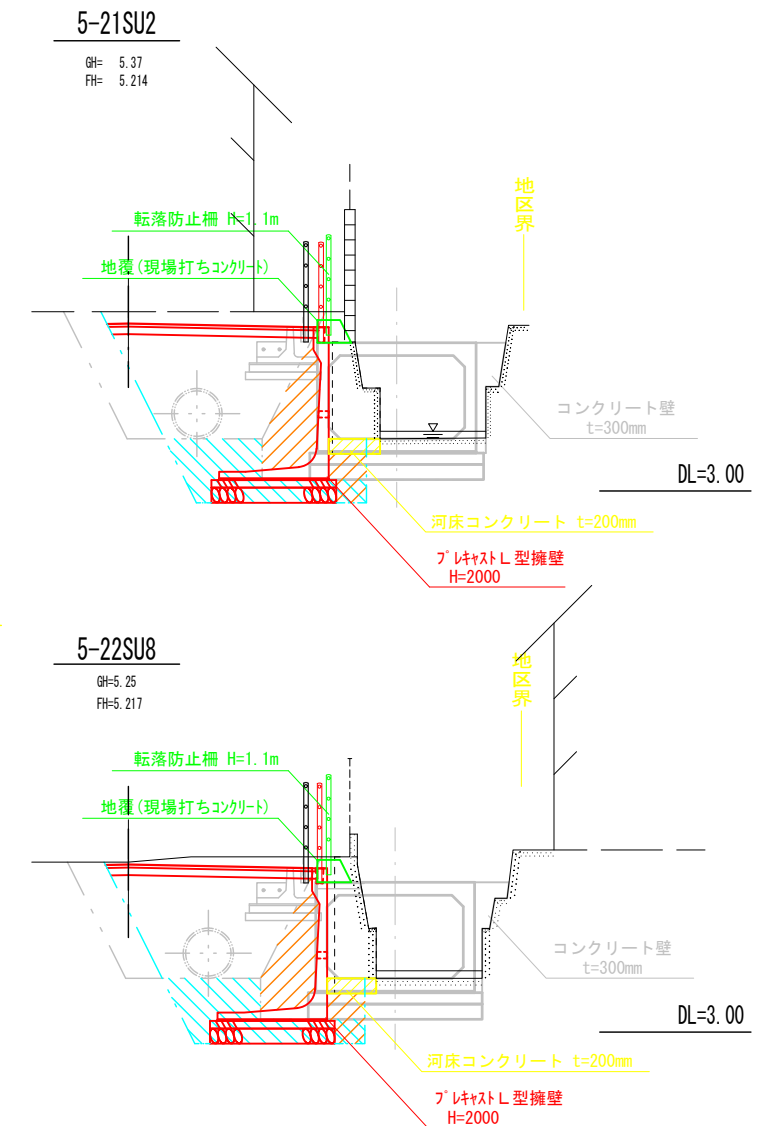


名 称	規 格	数 量
コンクリート	$\sigma_{ck}=18\text{N/mm}^2$	0.141 m ³

名 称	規 格	数 量
コンクリート	$\sigma_{ck}=18\text{N/mm}^2$	0.420 m^3
同上型枠		3.280 m^2


工 事 名	中須賀区整街路等築造工事（その６－２）				
図 面 名	道路増幅平面図・展開図 (旭川様崖岸け付け工)		図面 番号	41／49	
事 業 名	都市再生区画	課 長 課 長 補 佐	係 長	係	
令和 7 年度					
高知市都市建設部市街地整備課					

路側工 平面図・展開図・断面図


旭川沿線 (区5-21号線)

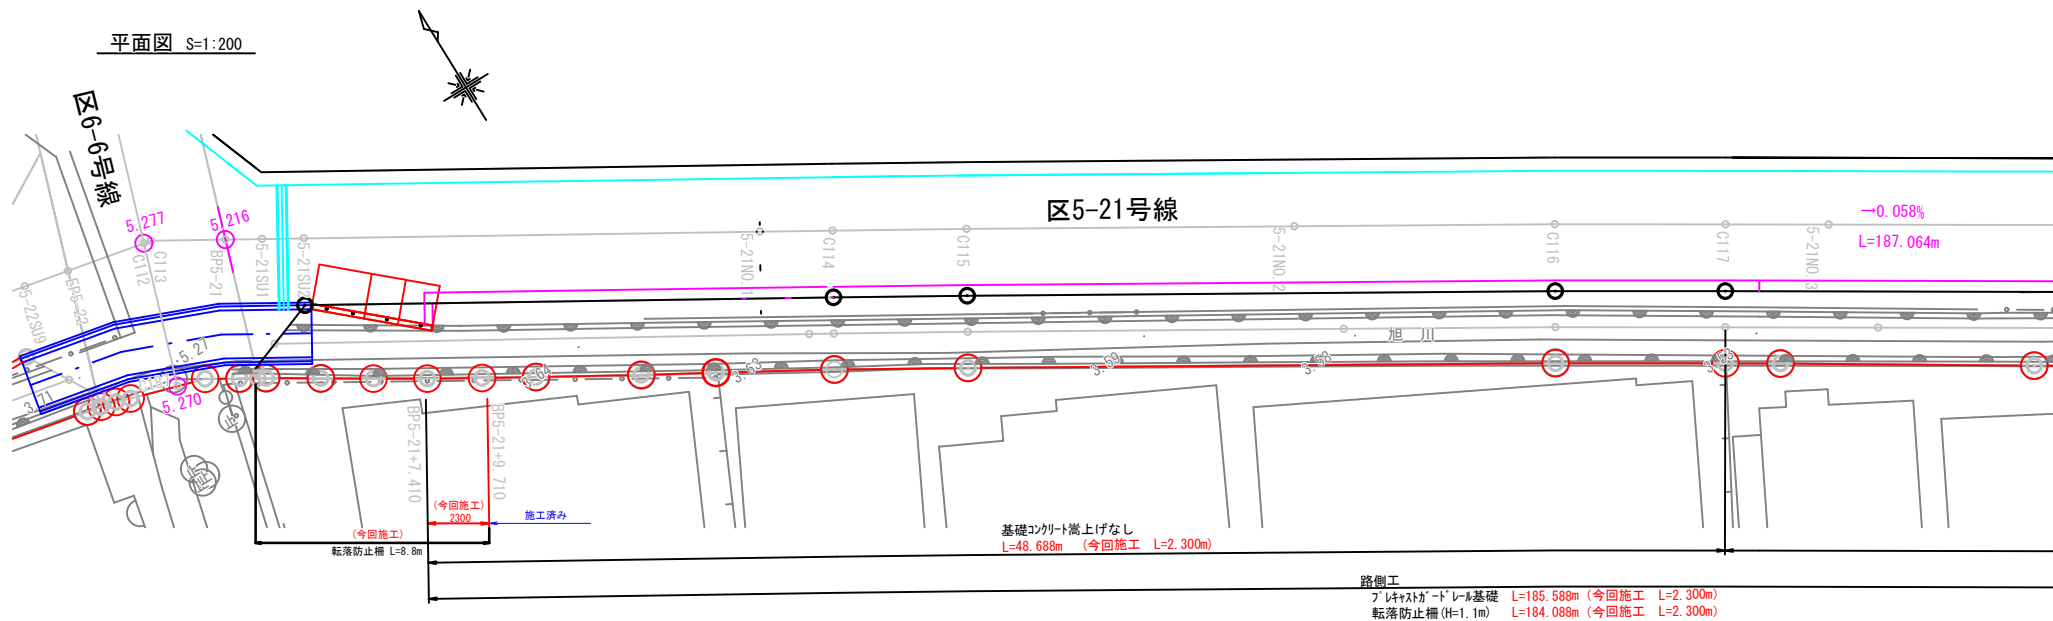

展開図 H=1:200
V=1:50

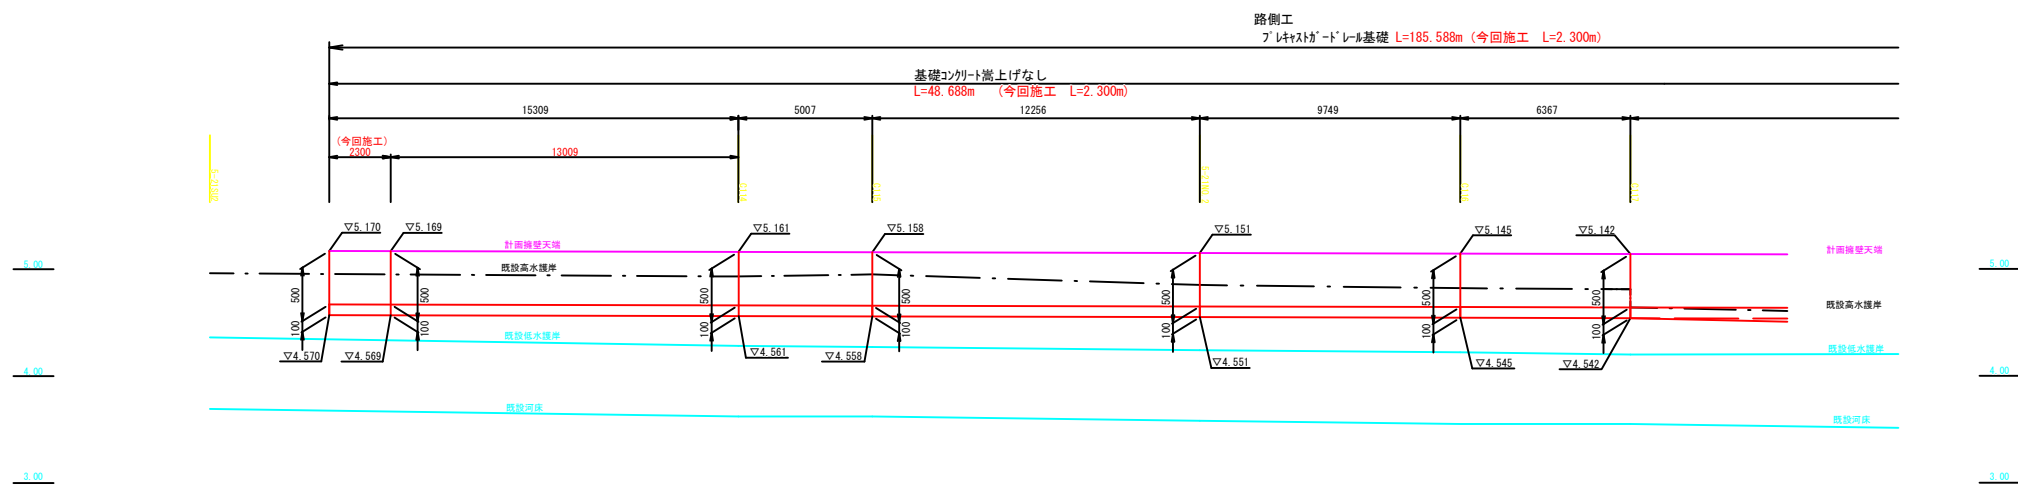

断面図 S=1:100

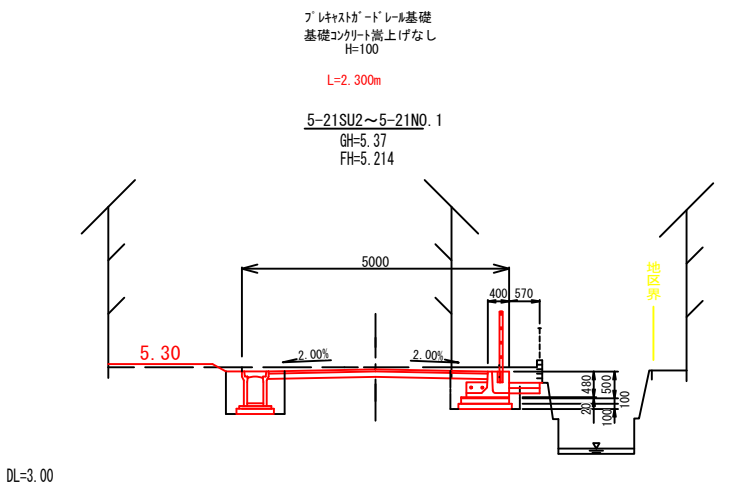

材料表




基礎コンクリート H=100mm 1m当り

種別	材質・規格	単位	数量
プレキャスト・ドレーン基礎	B・C種, 20m用, B=800	m	1.000
転落防止柵	H=1,100, L=2,000, センタービーム	m	1.000


路側工

プレキャスト・ドレーン基礎 (BC種) S=1:30
(参考図)

区5-21号線, 区5-22号線 車道部 (旭川沿線)

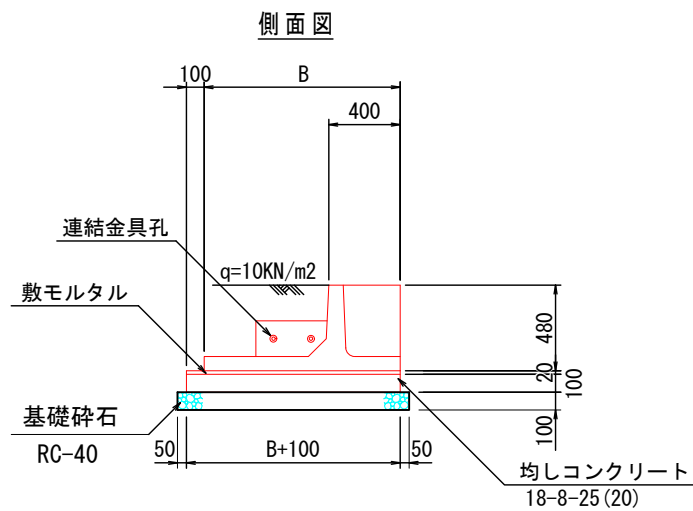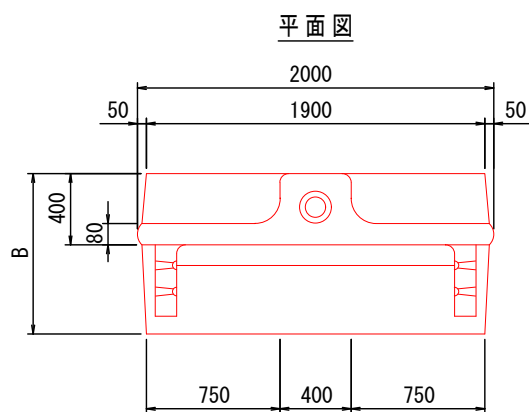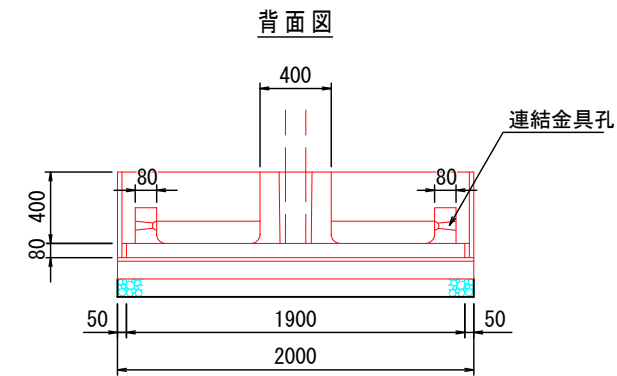

付帯工 1:20

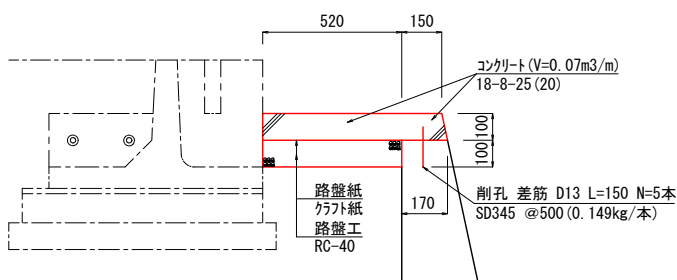

材料表

10.0m当り

名称	B (mm)	防護柵基礎	間詰コンクリート	止め型枠	敷モルタル	均しコンクリート	均し型枠
BC種-20m用	800	5.0 個	0.080 m ³	0.210 m ²	0.180 m ³	0.900 m ³	2.000 m ²

工事名	中須賀区整街路等築造工事 (その6-2)			
図面名	路側工 平面図・展開図・断面図 (区5-21号線)	図面番号	42/49	
事業名	都市再生区画	課長	課長 補佐	係長 係
令和7年度				
高知市 都市建設部 市街地整備課				


路側工 平面図・展開図・断面図

旭川沿線 (区5-22号線)


7ブロック

6ブロック


平面図 S=1:200

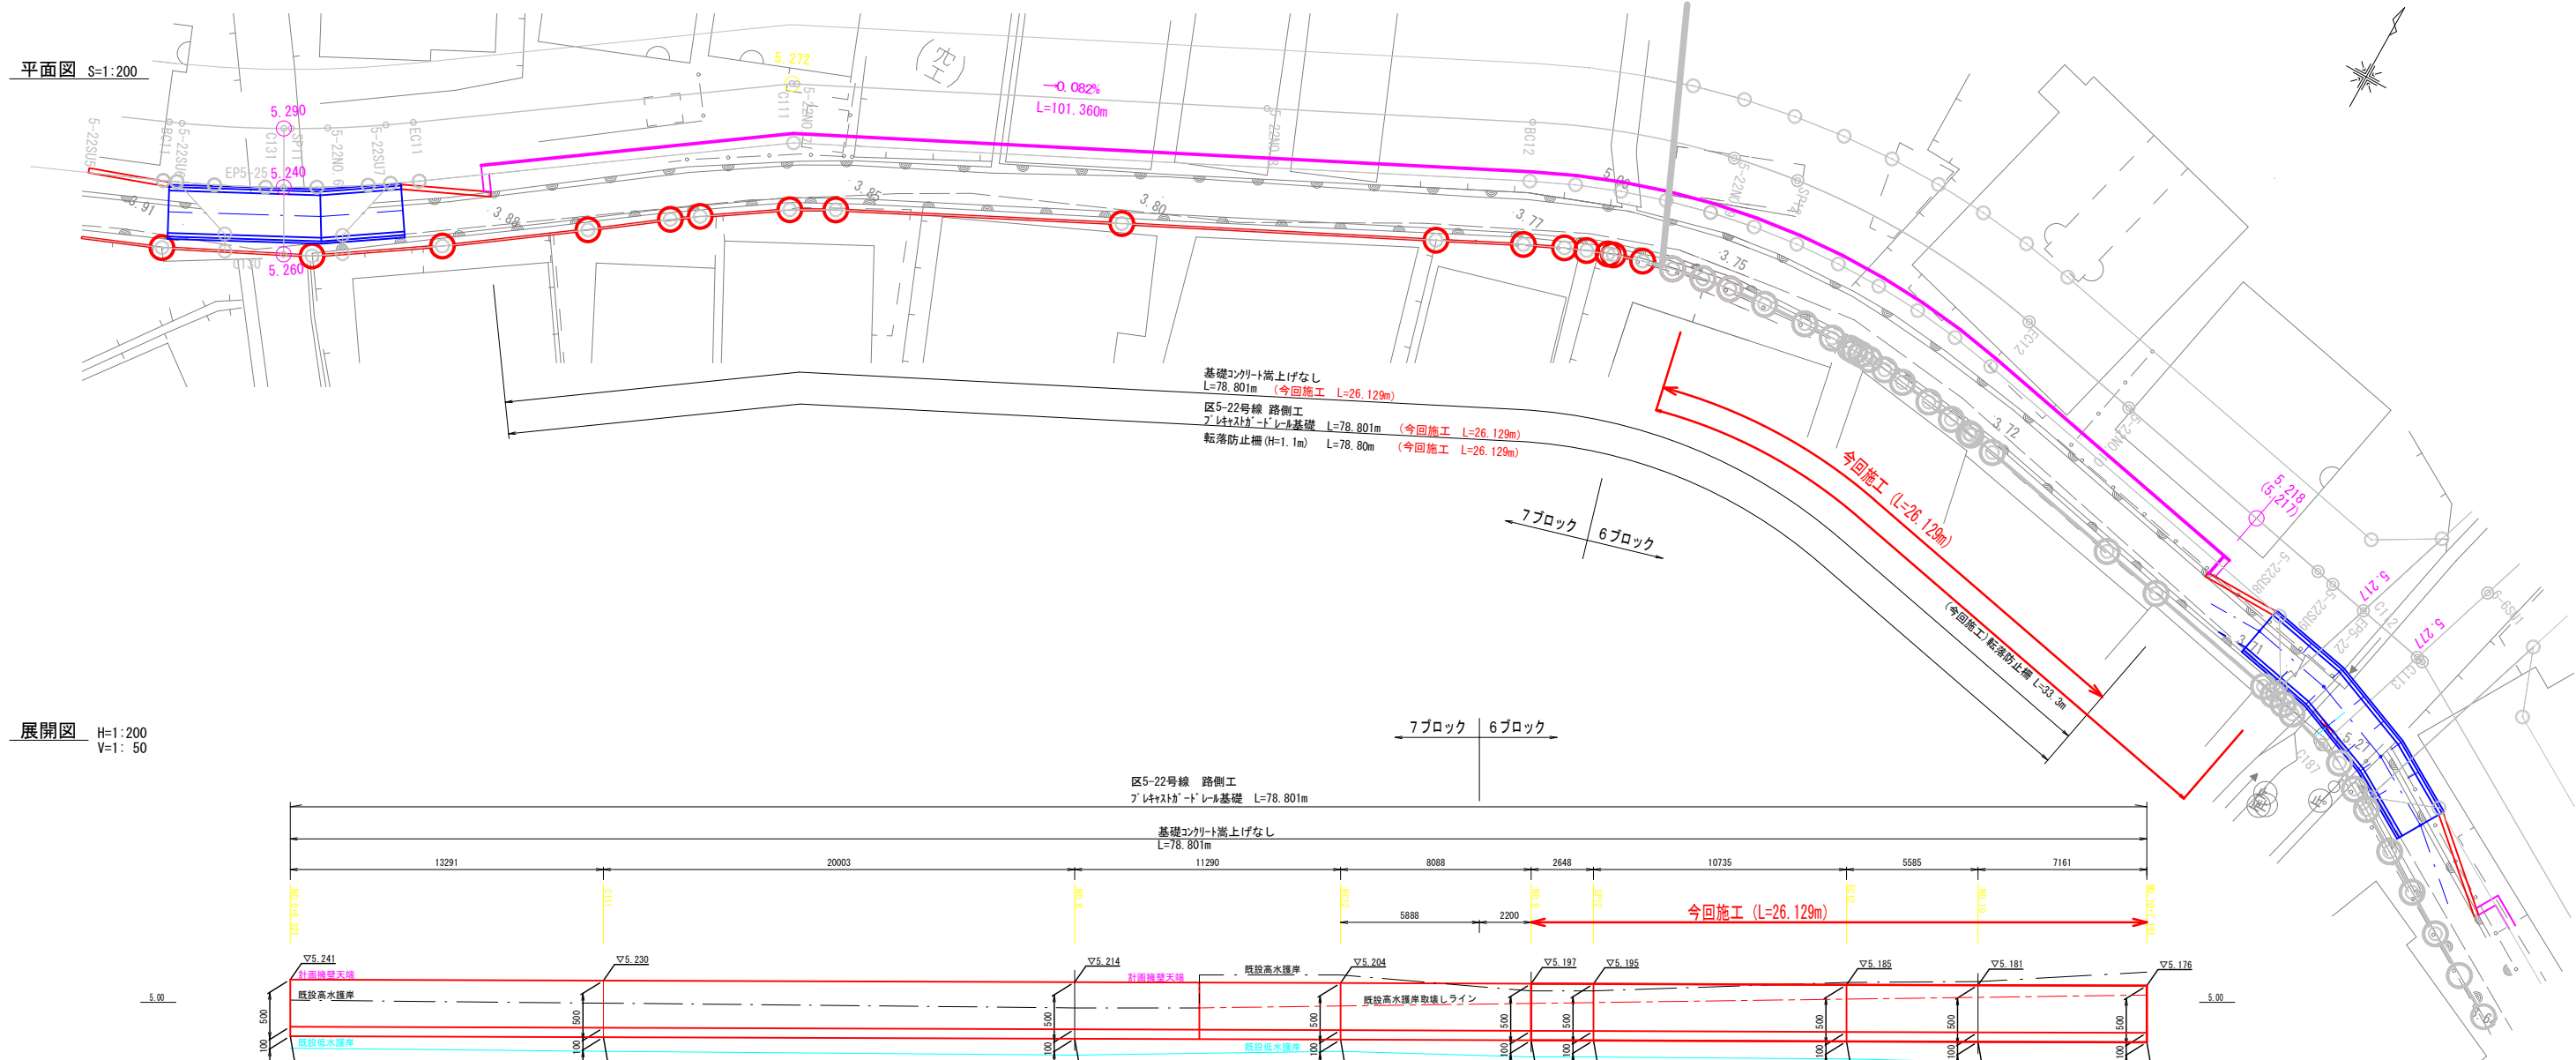

展開図 H=1:200
V=1:50

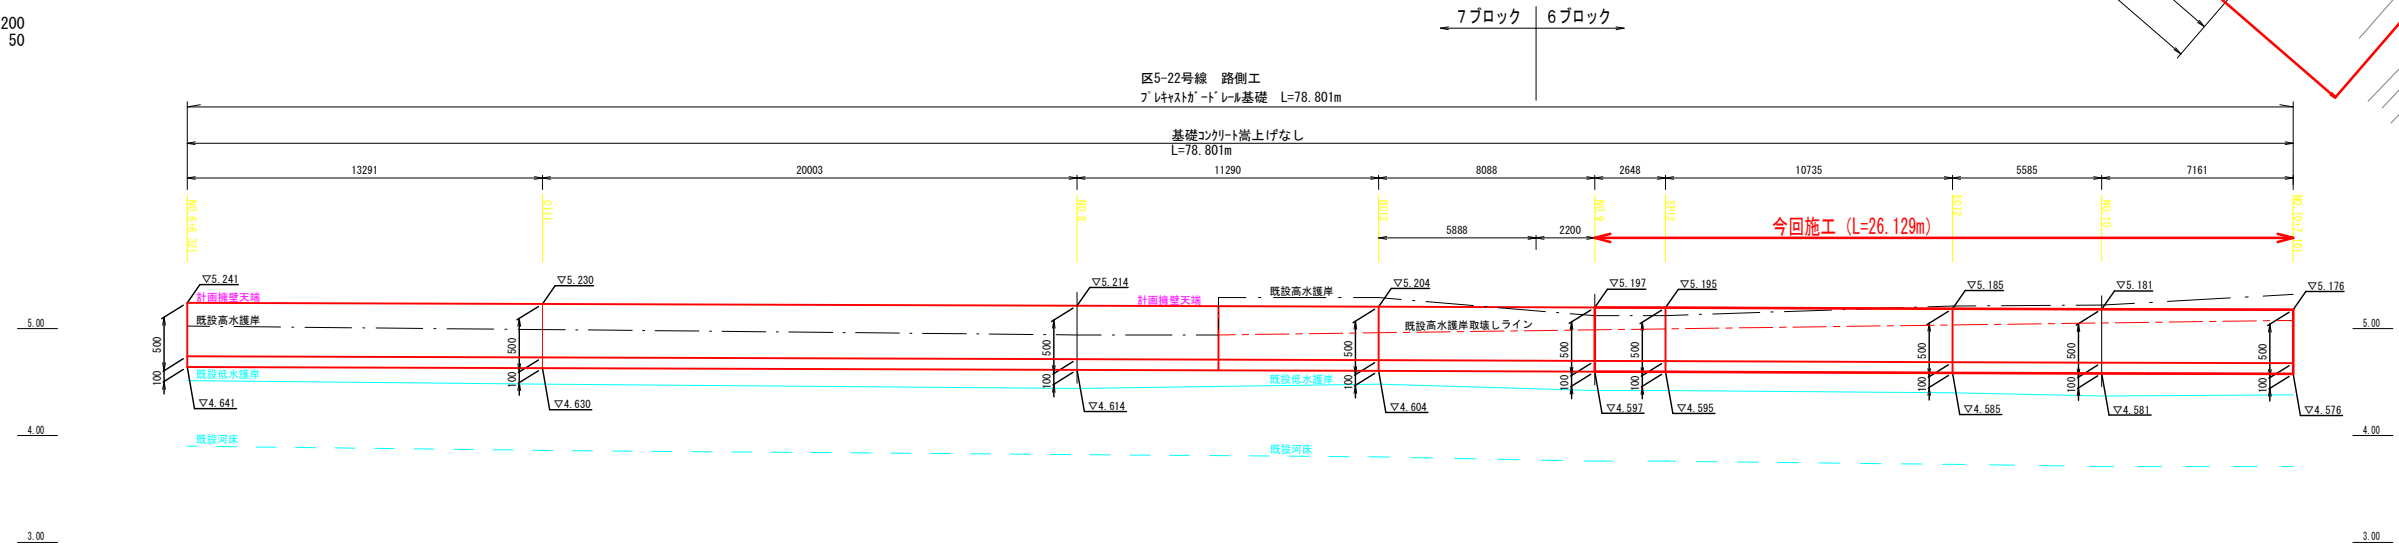

プレキャスト・ドレー基礎
基礎コンクリート嵩上げなし
H=100
L=26.129m

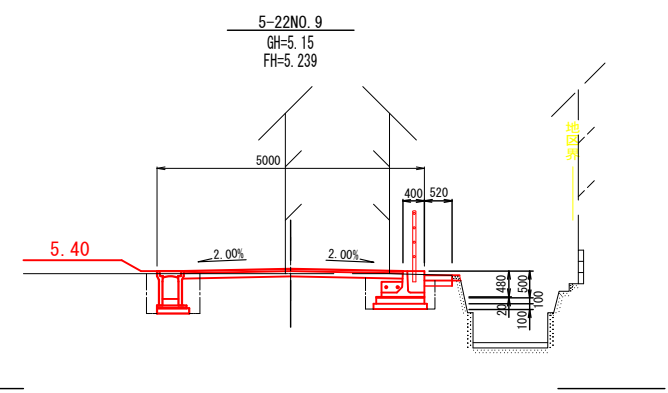


材料表

基礎コンクリート H=100mm 1m当り


種別	材質・規格	単位	数量
プレキャスト・ドレー基礎	B-C種, 20m用, B=800	m	1.000
転落防止柵	H=1,100, L=2,000, センターヒール	m	1.000

付帯工 1:20

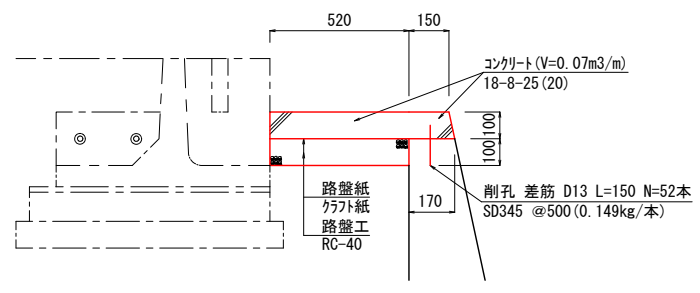

工事名	中須賀区整街路等築造工事 (その6-2)			
図面名	路側工 平面図・展開図・断面図 (区5-22号線)	図面番号	43/49	
事業名	都市再生区画	課長	課長補佐	係長 係
令和7年度				
高知市 都市建設部 市街地整備課				


道路施設計画平面図(1) S=1:300

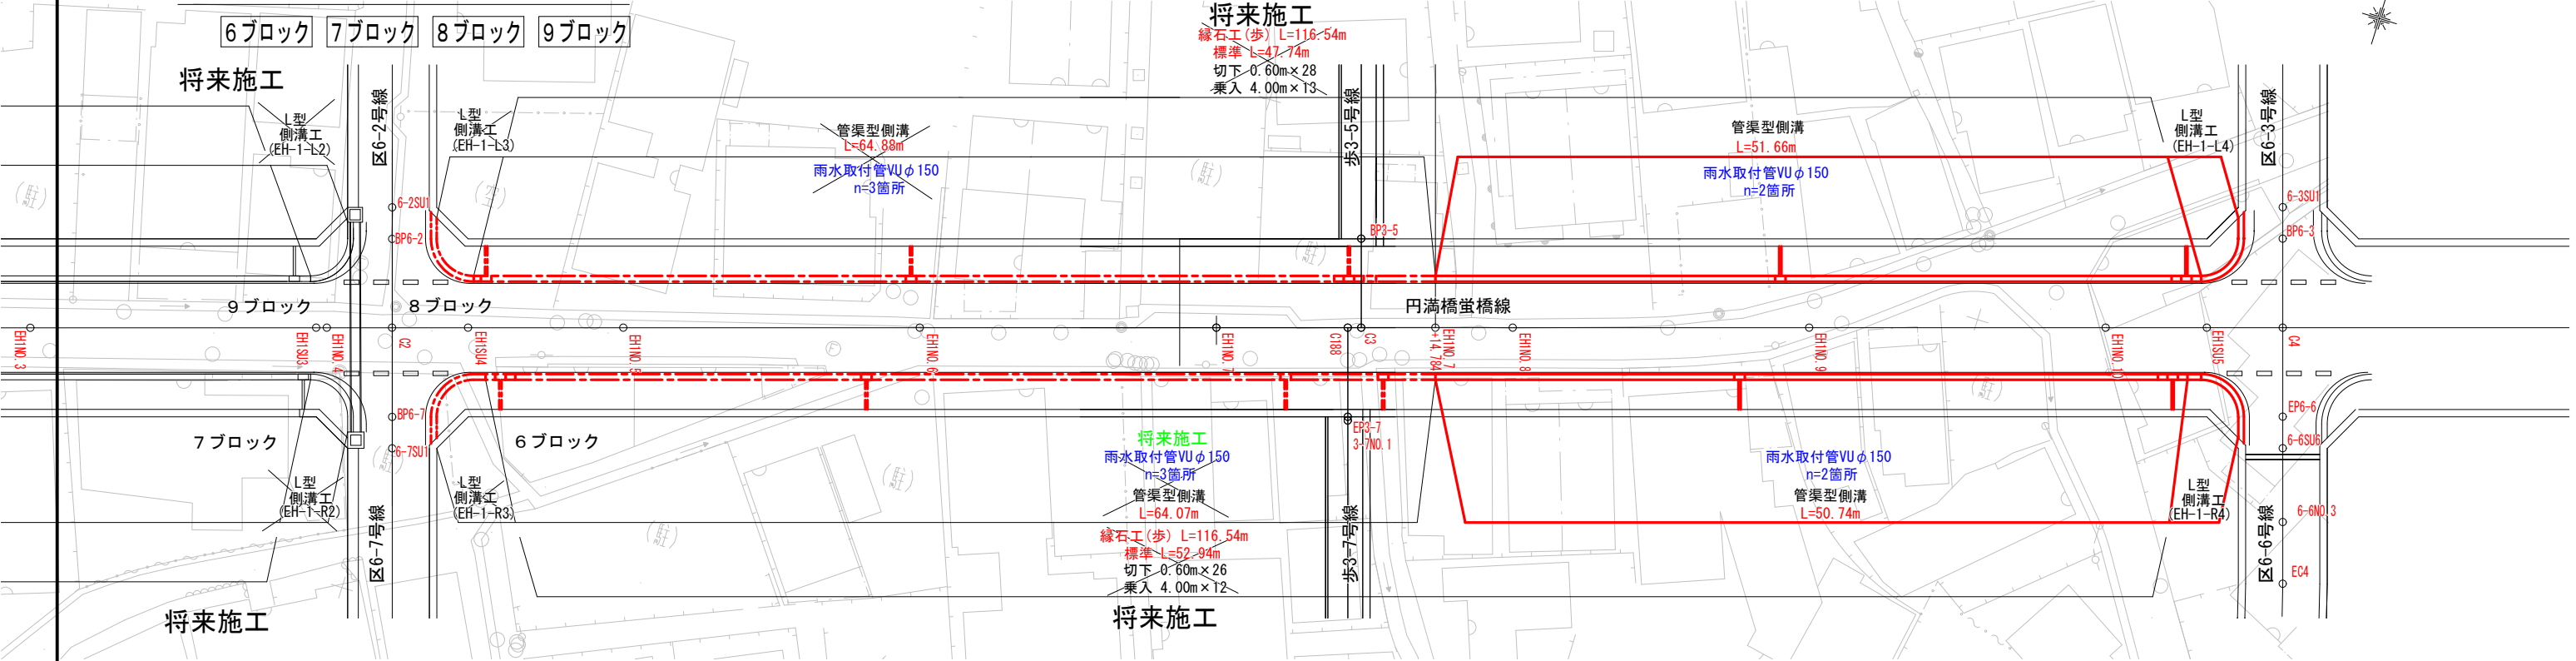


L型側溝工（拡大図）

L型側溝工（拡大図）


L型側溝工 (EH-1-R3) S=1:100

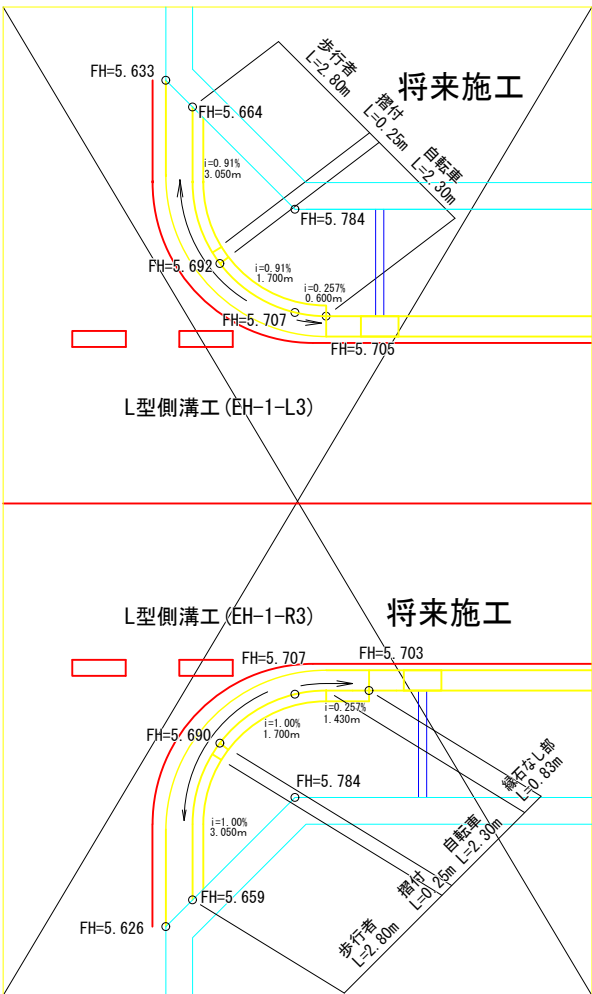

L型側溝工 (EH-1-L4) S=1:100

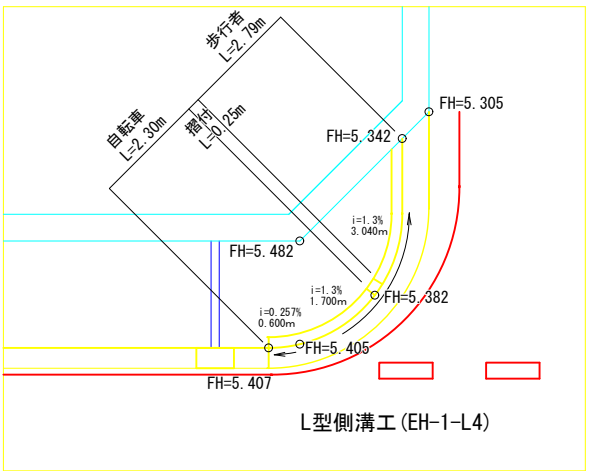


L型側溝工 (EH-1-R4) S=1:100

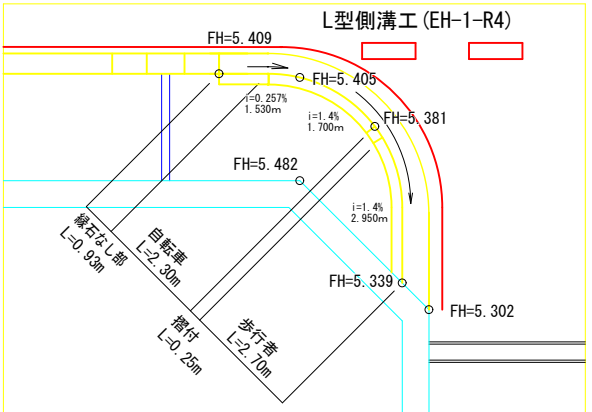

工 事 名	中須賀区整街路等築造工事（その6－2）				
図 面 名	道路施設計画平面図(1)	図 面 番 号	44	49	
事 業 名	都市再生区画	課 長	課 長 補 佐	係 長	係
令和 7 年度					
高知市 都市建設部 市街地整備課					

道路施設計画平面図(2) S=1:300


4ブロック 6ブロック

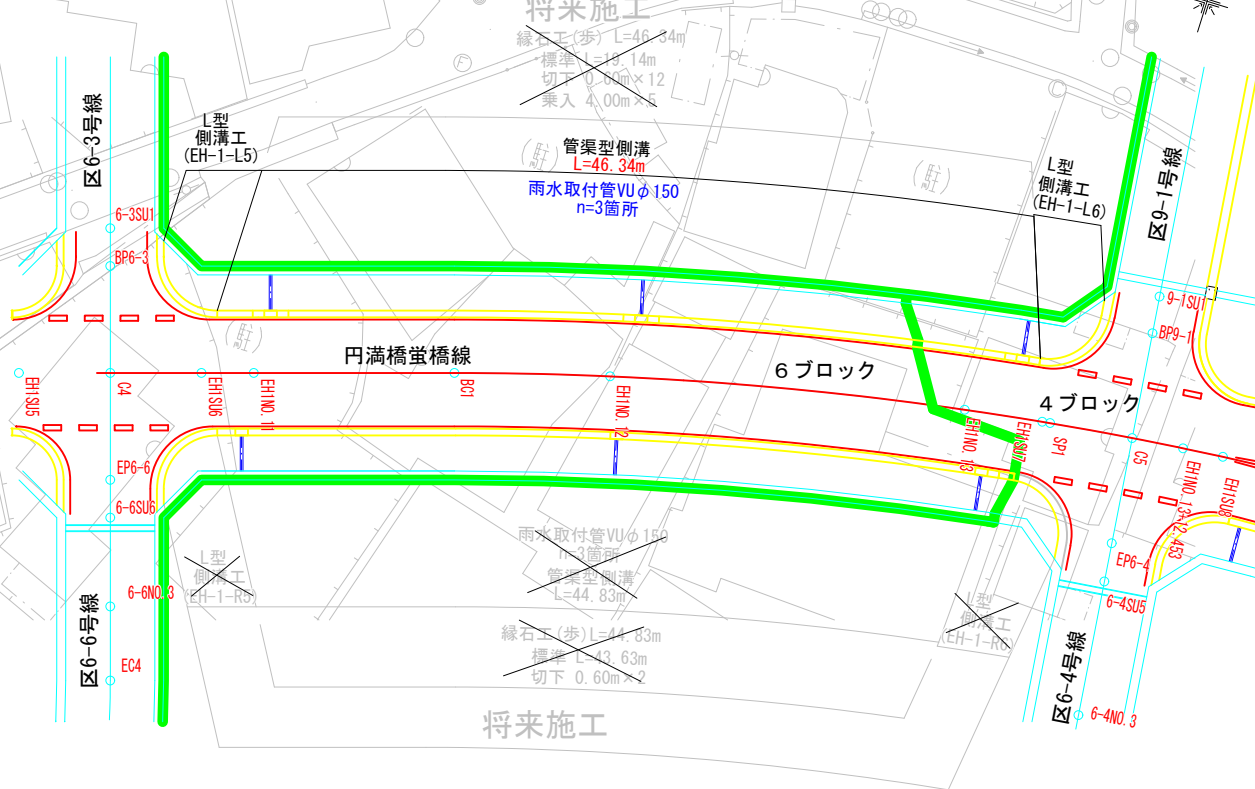


L型側溝工（拡大図）

L型側溝工（拡大図）


L型側溝工 (EH-1-L5) S=1:100

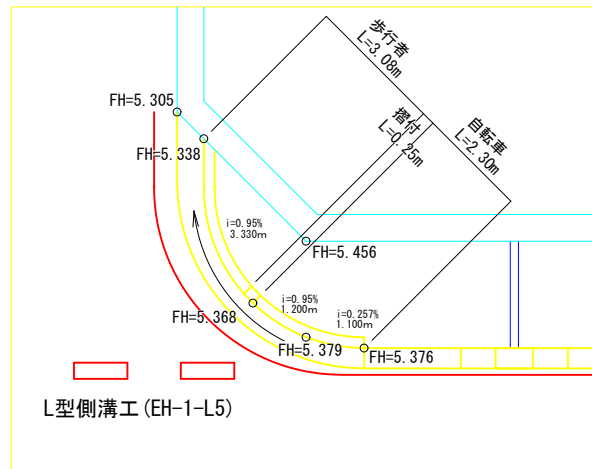


L型側溝工 (EH-1-L6) S=1:100

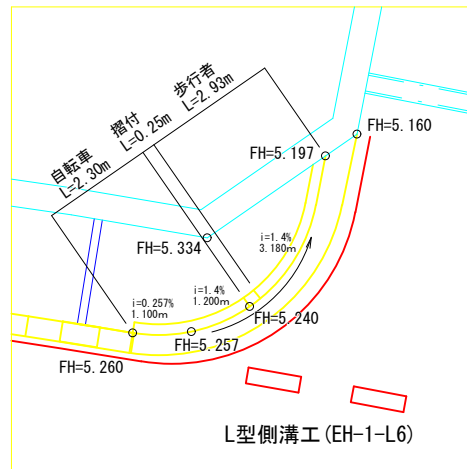

L型側溝工 (EH-1-R5) S=1:100

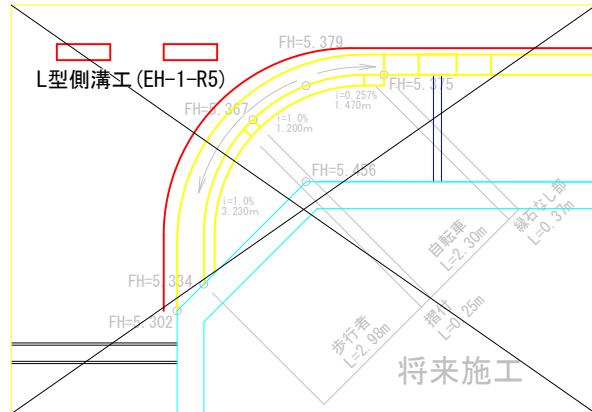


L型側溝工 (EH-1-R6) S=1:100

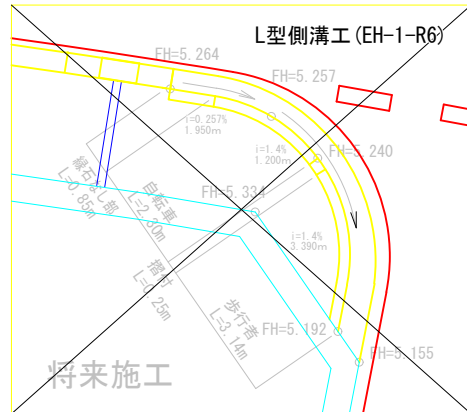


道路施設構造図(1) S=1:20

管渠型側溝（参考図）
（排水性舗装対応型）

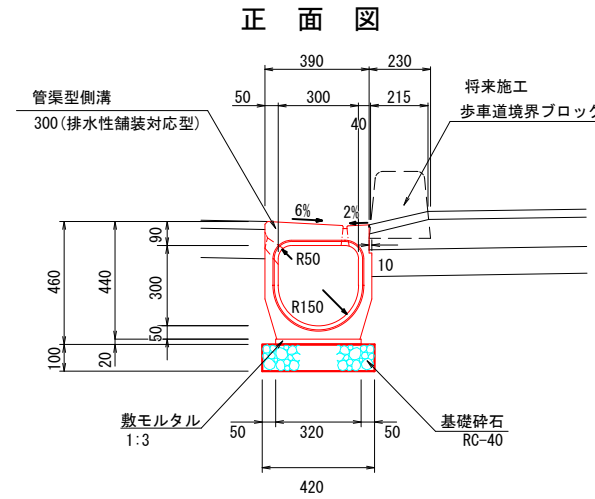


側面図

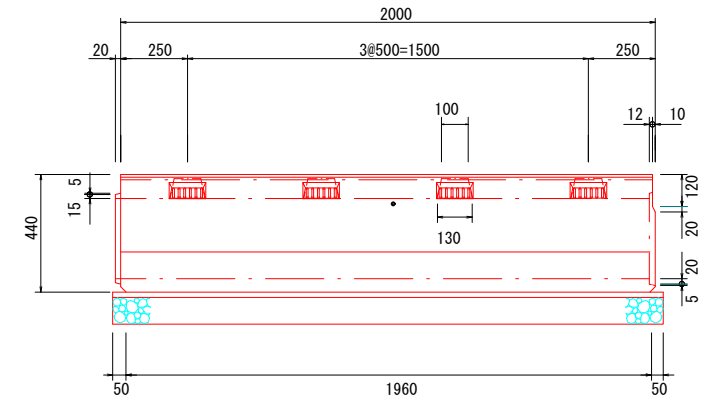


平面図


スリット標準部

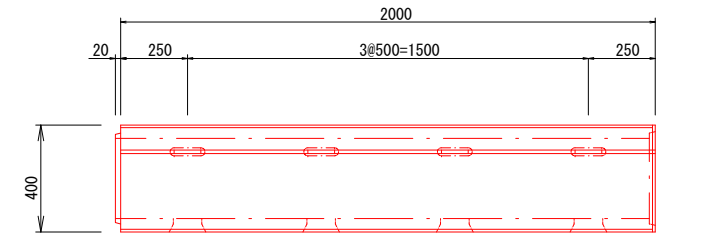

取付管接続箇所
スリット・レーチング部

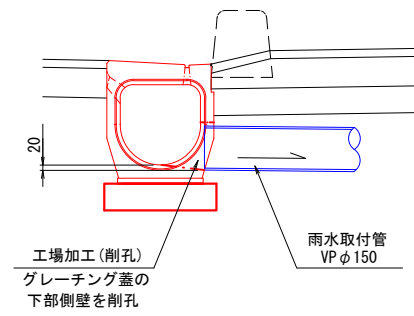


スリット・レーチング部

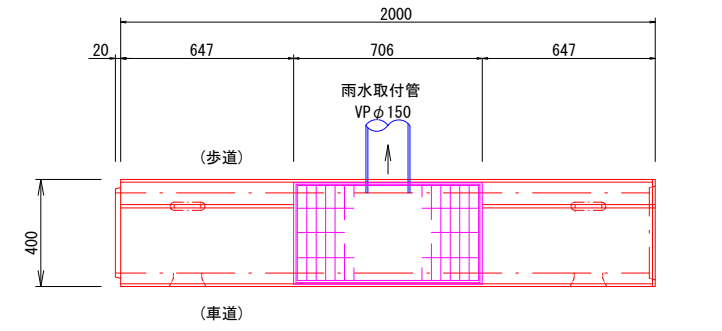


雨水取付管工

(都) 円満橋蛸橋線

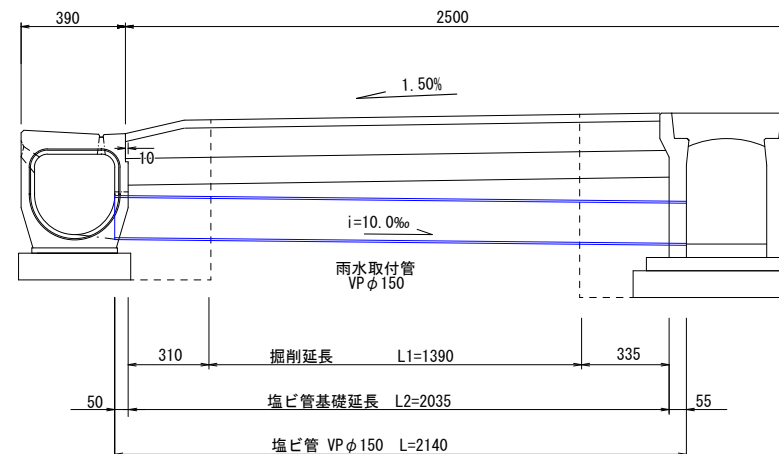

取付管土工
VP φ150

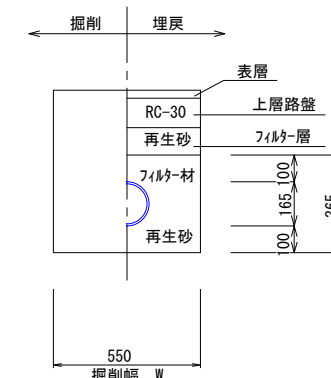


路線名	VP φ150		土工 (14K-3)				フィルター材 (再生砂)	
	L (m)	N (基)	L1 (m)	W (m)	D (m)	L2 (m)	A (m2)	L2 × A (m3)
(都) 円満橋蛸橋線	2.140	7	1.390	0.550	0.365	2.035	0.179	0.36

工事名	中須賀区整街路等築造工事（その6-2）			
図面名	道路施設計画平面図(2), 道路施設構造図(1)	図面番号	45/49	
事業名	都市再生区画	課長	課長補佐	係長 係
令和7年度				
高知市 都市建設部 市街地整備課				

道路施設構造図 S=1:20


L 型 側 溝

乗入部(横断歩行者用)

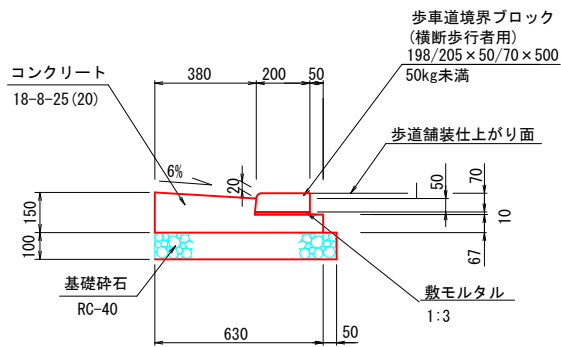


材料表		10m当り	
種 別	材質・規格	単 位	数 量
基礎砕石	RC-40 t=100	m2	6.80
コンクリート	18-8-25 (20)	m3	0.69
型 枠		m2	2.17
敷モルタル	1:3	m3	0.02
歩車道境界ブロック	横断歩行者用	個	19.80

乗入部(摺付用)

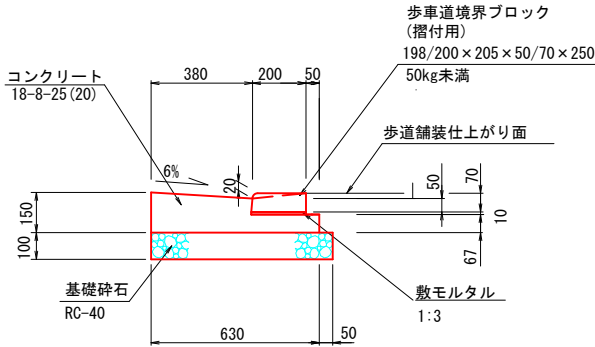

材料表		10m当り	
種 別	材質・規格	単 位	数 量
基礎砕石	RC-40 t=100	m2	6.80
コンクリート	18-8-25 (20)	m3	0.69
型 枠		m2	2.17
敷モルタル	1:3	m3	0.02
歩車道境界ブロック	摺付用 (L=250)	個	39.20

乗入部(自転車帯用)

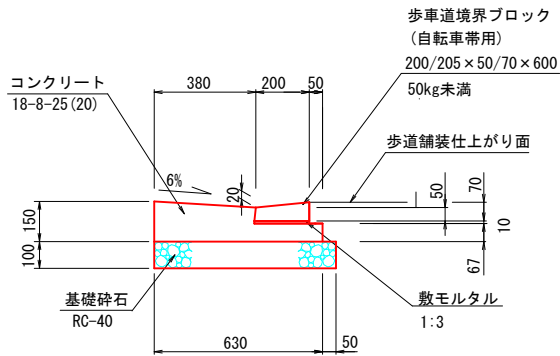


材料表		10m当り	
種 別	材質・規格	単 位	数 量
基礎砕石	RC-40 t=100	m2	6.80
コンクリート	18-8-25 (20)	m3	0.69
型 枠		m2	2.17
敷モルタル	1:3	m3	0.02
歩車道境界ブロック	自転車帯用	個	16.50

縁 石 工

S=1:20


地先境界ブロック

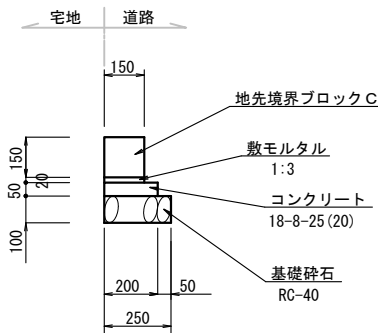

材料表		10m当り	
種 別	材質・規格	単 位	数 量
基礎砕石	RC-40 t=100	m2	2.50
コンクリート	18-8-25 (20)	m3	0.10
型 枠		m2	1.00
敷モルタル	1:3	m3	0.03
地先境界ブロック	150 x 150 x 600	個	16.50

車止め(ポール型)


S=1:20

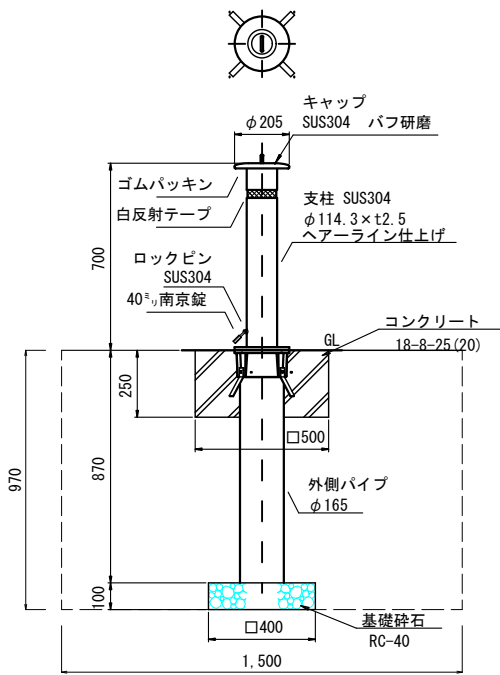

材料表		100本当り	
種 別	材質・規格	単 位	数 量
基礎砕石	RC-40 t=100	m2	16.00
コンクリート	18-8-25 (20)	m3	5.72
型 枠		m2	50.00
車 止 め	ステンレス製 上下式 φ114.3mm	本	100.00

1 本 当 り	
記 号	数 量
14K-1	—
14K-2	—
14K-3	2.2
B4-C	—
B4-D	2.1
T	0.2

縁石なし部
(縁石 将来施工)

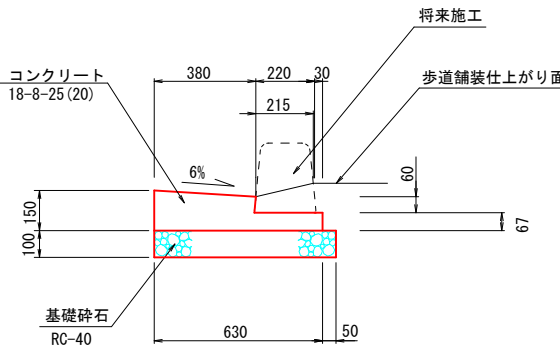


材料表		10m当り	
種 別	材質・規格	単 位	数 量
基礎砕石	RC-40 t=100	m2	6.80
コンクリート	18-8-25 (20)	m3	0.69
型 枠		m2	2.77

工 事 名	中須賀区整街路等築造工事 (その6-2)				
図 面 名	道路施設構造図	図面番号	46/49		
事 業 名	都市再生区画	課 長	課 長 補 佐	係 長	係
令和 7 年度					
高知市 都市建設部 市街地整備課					

S=1 : 500



S=1 : 50

 

法面整形 $A=443\text{m}^2$

凡 例

30

街 区 番 号

5 00

造成計画高

工 事 名	中須賀区整街路等築造工事（その６－２）
-------	---------------------











図面名	造成計画平面図、整地土工定規図	図番	47/49
-----	-----------------	----	-------

事業名	都市再生区画	課長	課長 長佐	係長	係
-----	--------	----	----------	----	---

令和 7 年度					
---------	--	--	--	--	--

高知市 都市建設部 市街地整備課

整地横断図 S=1:200
6ブロック
(8街区, 9街区, 13街区, 40街区, 42街区)

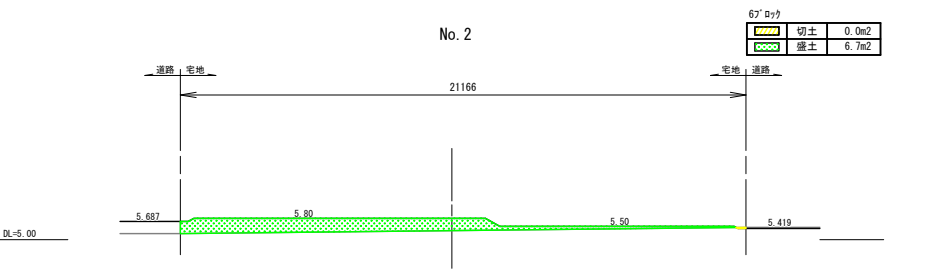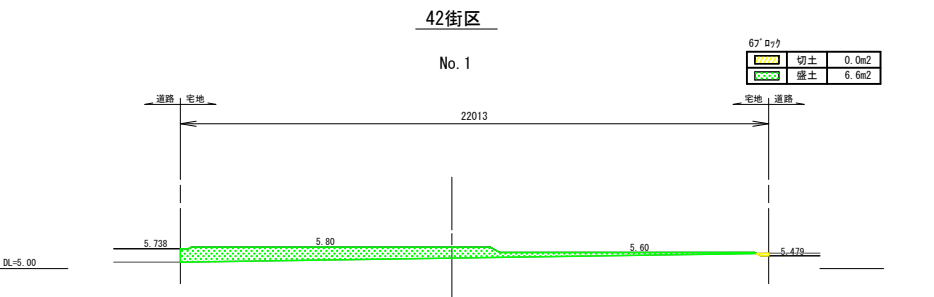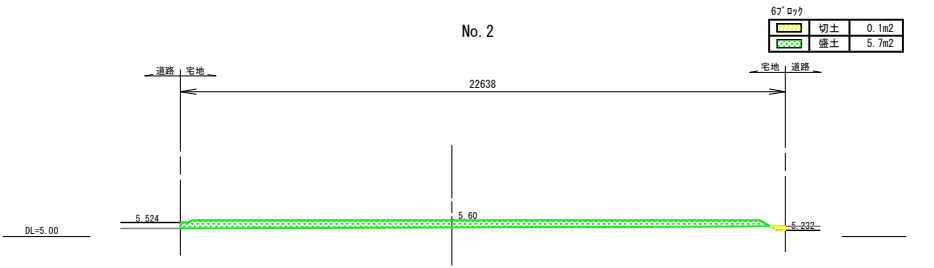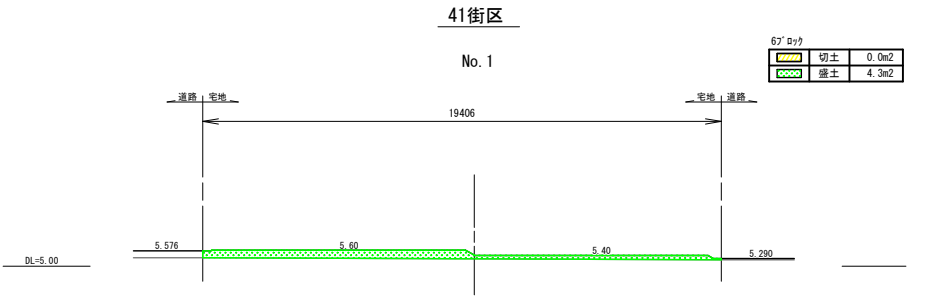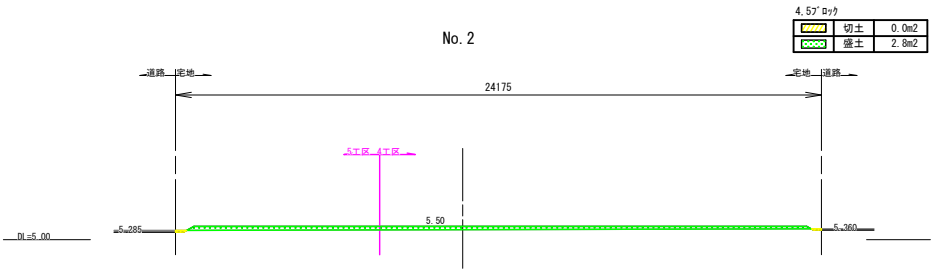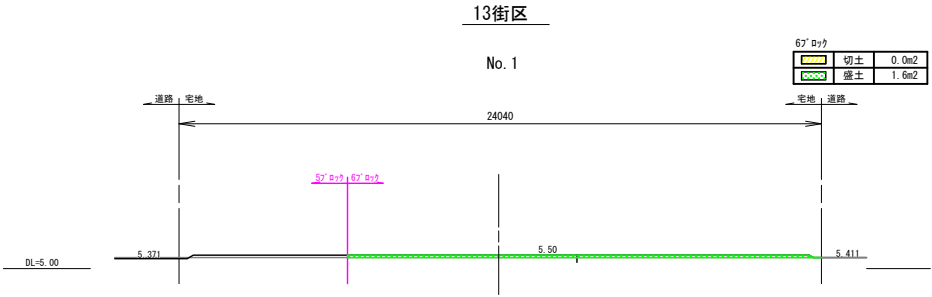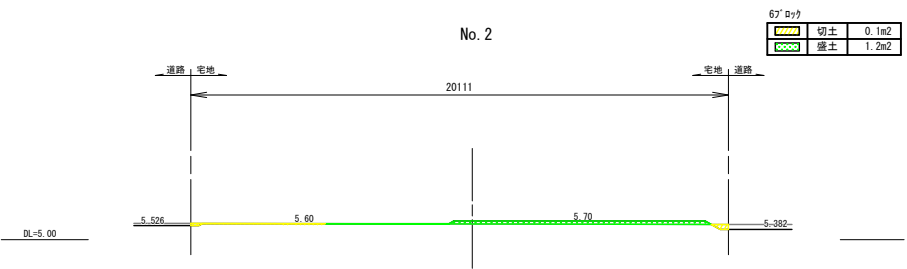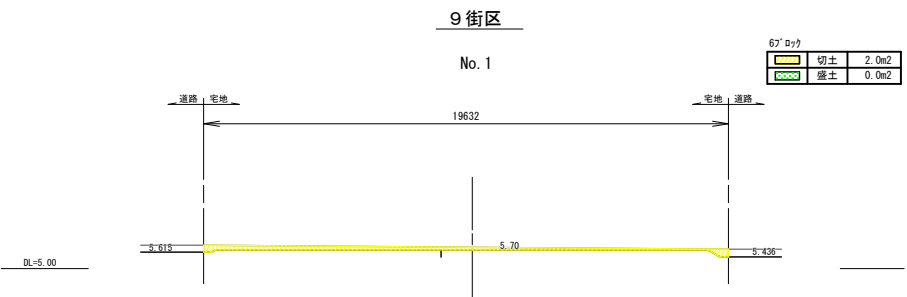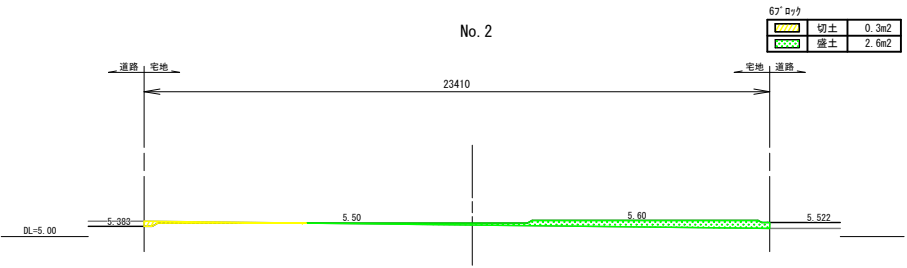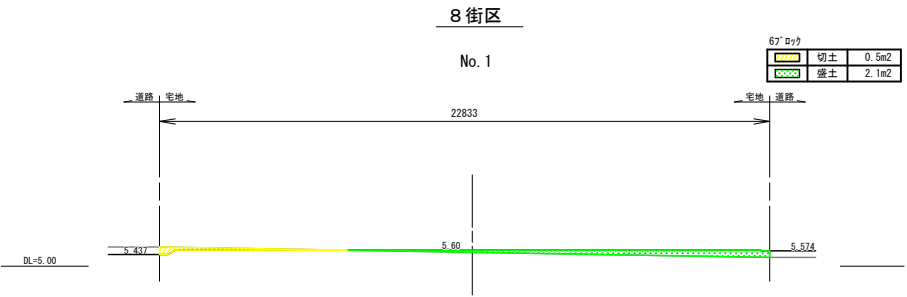

工 事 名	中須賀区整街路等築造工事（その6-2）			
図 面 名	整地横断図 (8街区, 9街区, 13街区, 40街区, 42街区)	図 面 番 号	48 / 49	
事 業 名	都市再生区画	課 長	課 長 補 佐	係 長
令和 7 年 度				
高知市 都市建設部 市街地整備課				



路 線 名	舗 装 工 (車道部)				
	t=3cm	t=4cm	路盤工 t=11cm	路盤工 t=10cm	不陸整正 補足材有 (3cm)
円満橋蛭橋線	811 m ²	—	—	—	129 m ² EHINO.9~EHINO.10
区6-6号線	350 m ²	—	175 m ² C86~EP6-6	—	157 m ² C112~C86
区5-21号線	49 m ²	—	—	—	34 m ² 5-21SU2~5-21SU2+5.5
旭街226号線	—	66 m ²	—	6 m ² P1.0~P21.0	60 m ² P0.0~P21.0
計	1,210 m ²	66 m ²	175 m ²	6 m ²	386 m ²

工 事 名	中須賀区整街路等築造工事 (その6-2)				
図 面 名	舗装工平面図			図面 番号	49/49
事 業 名	都市再生区画	課 長	課 長 補 佐	係 長	係
令和7年度					
高知市 都市建設部 市街地整備課					