


図号	図名	単位	枚数	印
△				

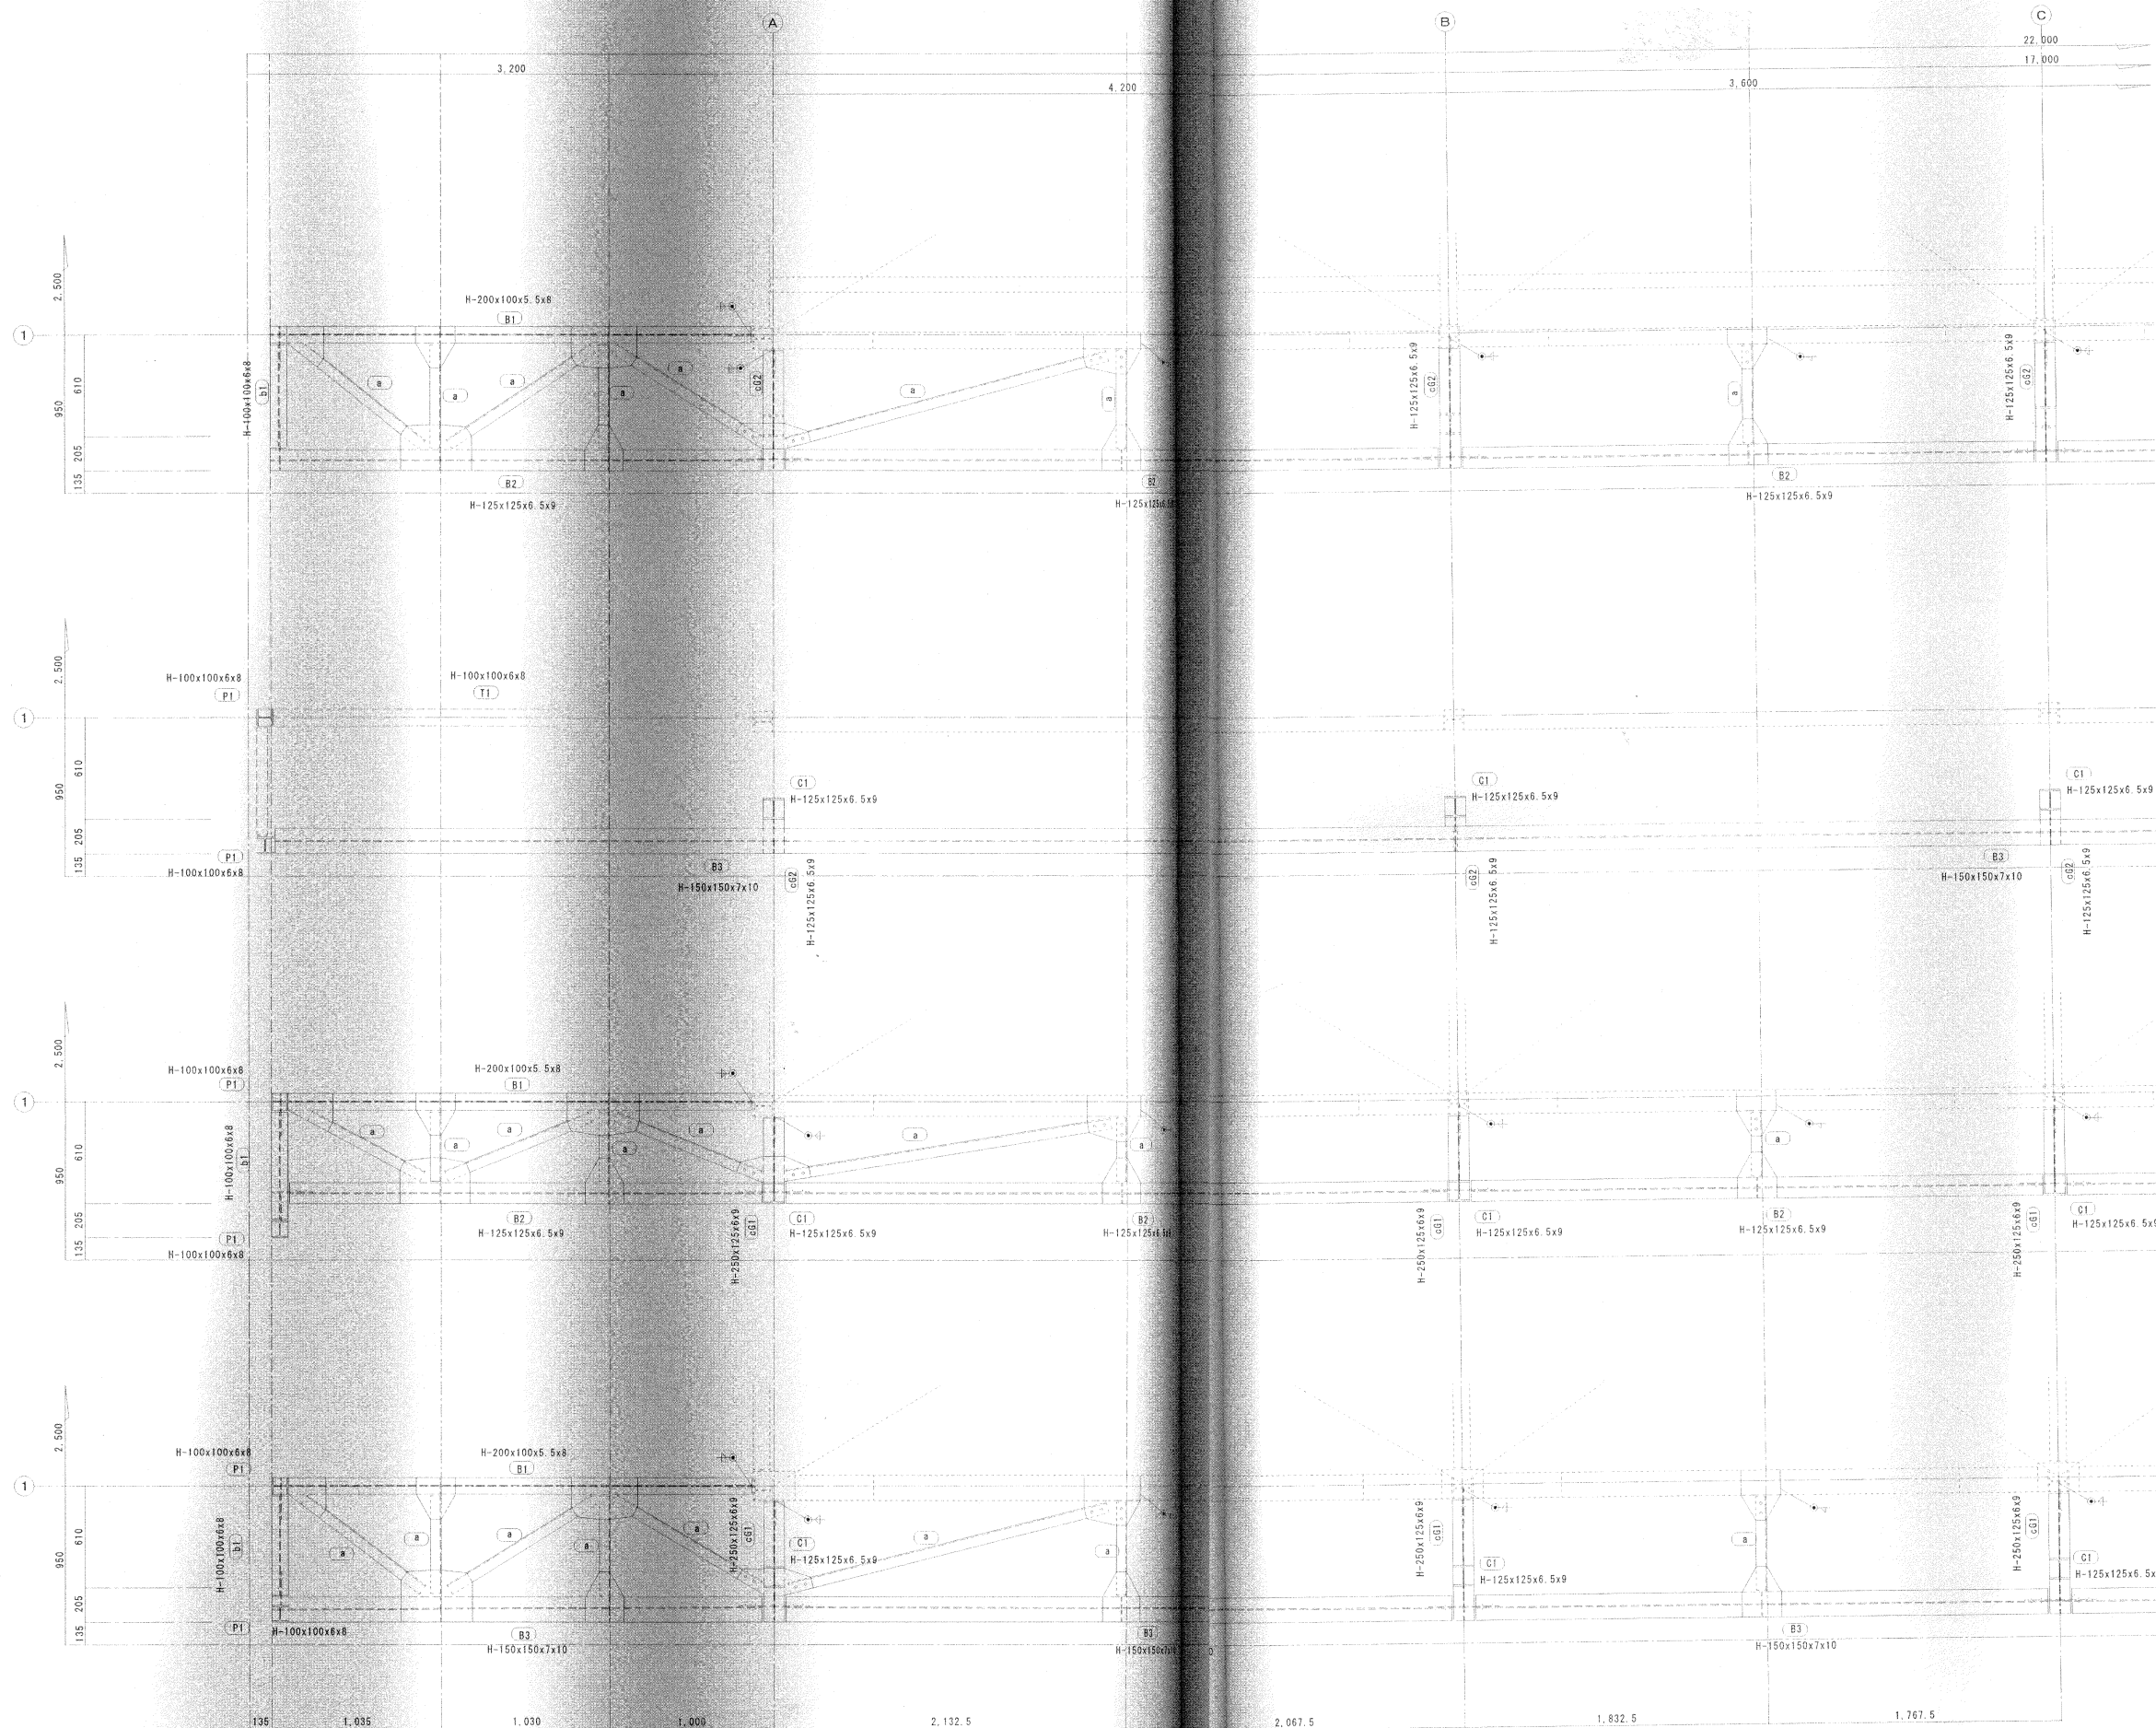

R SL 梁伏図 S=1/20

a : L-6x65x65

5 SL+670 梁伏図 S=1/20

5 SL 梁伏図 S=1/20

a : L-6x65x65

4 SL 梁伏図 S=1/20


a : L-6x65x65


1	部	品	名	材	質	図	番	仕	様	備	考
相	立	図									
構	部	分									
組	立	図									
尺	度										
1	20										
要	日	付									
A	作	業									

相立図 名 東都府合運動場
構部分 名 東都府合運動場スコアボード改修工事
組立図 名 鉄骨構造詳細図(1)
尺 度 第 角法 承認 監 査 設 計 製 図 写 図
1 20 単位 mm 石川 石川 高橋
要 日 付 図 番 E-25-10131TA-
A 作 業 EYE 岩崎電気株式会社

[illegible]

(A) ~ (E) 通り間軸組図 S=1/20

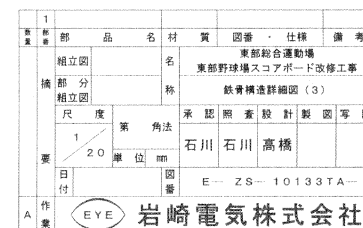

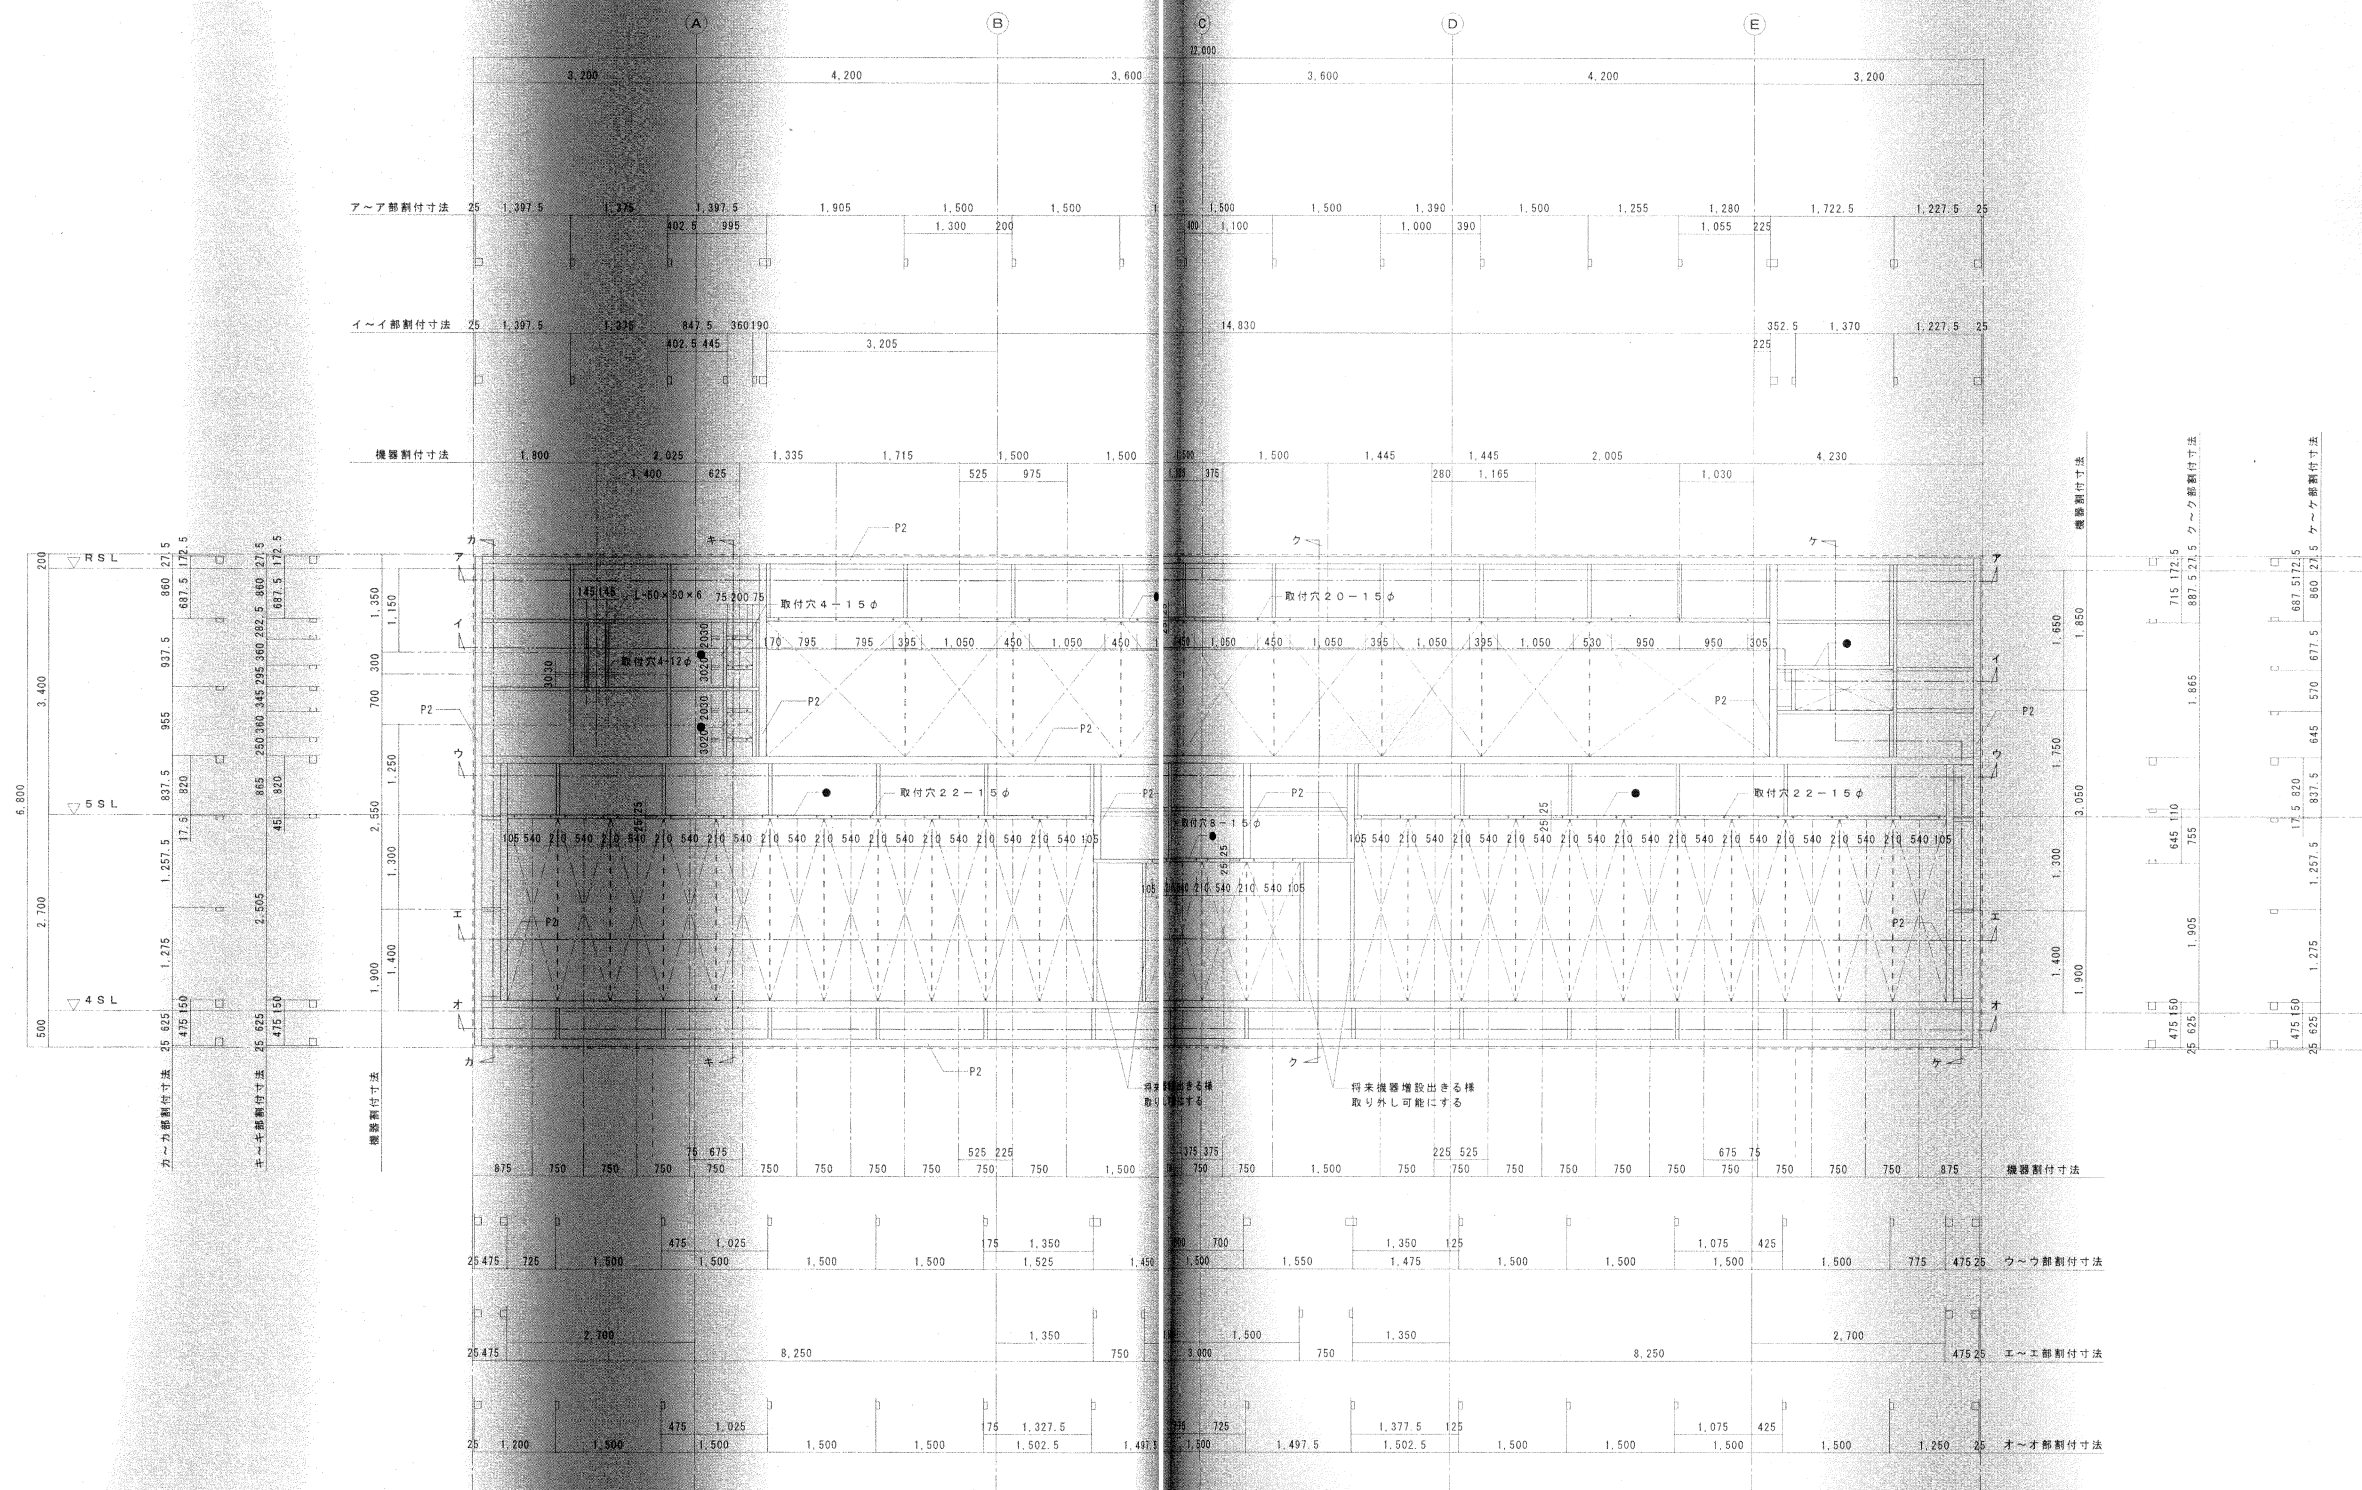


※機器取付用ボルト穴は鋼線の内部側とする。
 ※機器開口内にはビス等の取付や溶接を行わない事。
 ※特記なき限り鋼線は、□-100×50×2.3 とする。
 ※P2は、□-100×100×3.2とする。
 ※●は、C-100×50×20×2.3とする。
 ※ は、機器開口を示す。

1	部	品	名	材	質	図番	仕様	備考
組立	部	品	名	材	質	図番	仕様	備考
組立	部	品	名	材	質	図番	仕様	備考
尺	度	家	角	法				
1	50	mm						
日	付	図	番					
A	作	業						

岩崎電気株式会社


[illegible]

- ※機器取付用ボルト穴は鋼線の内部側とする。
- ※機器開口内にはベース等の取付や漁獲を行わない。
- ※特記なき限り鋼線は、□-100×50×2.3とする。
- ※P2は、□-100×100×3.2とする。
- ※●は、C-100×50×20×2.3とする。

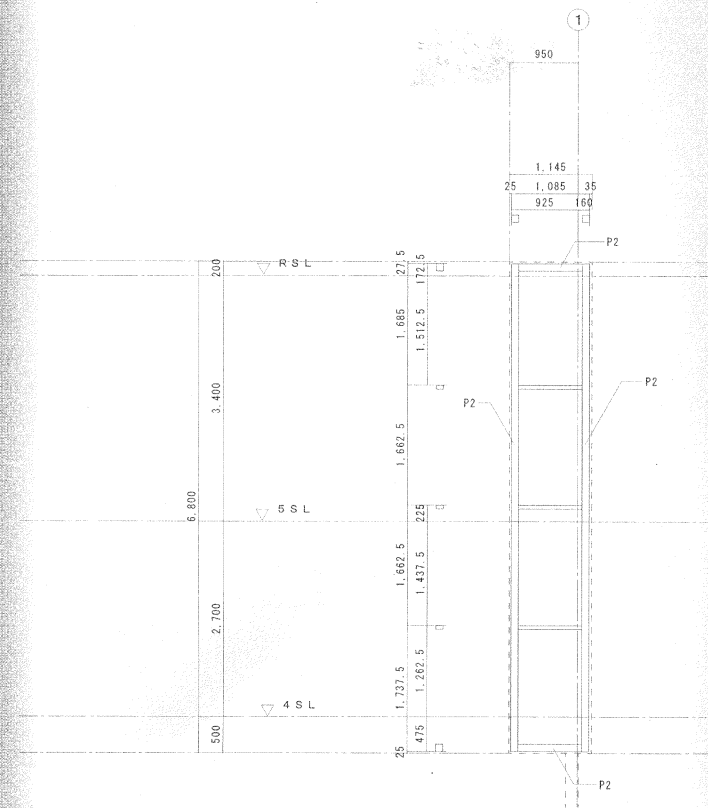

※特記なき限り銅線は、 $\square-100$ 0×2.3 とする。

1 通り (背面側) 網線付図 S=1/50

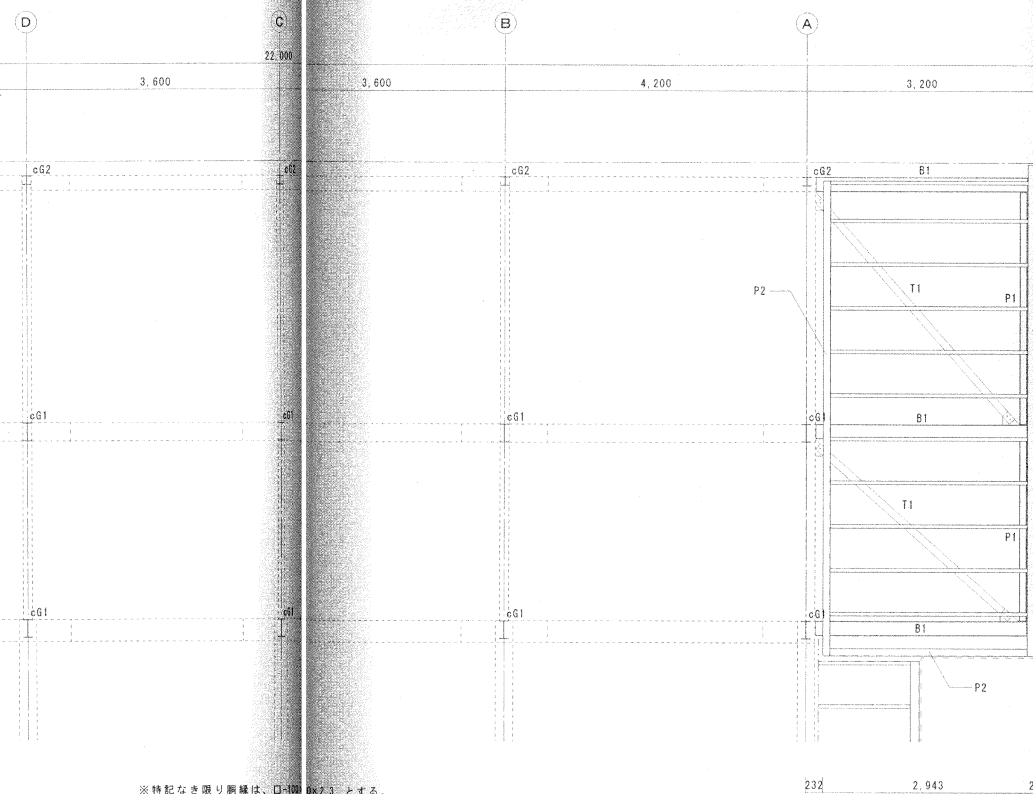

232 2,943 25

1										
部	品	名	材	質	図番	仕様	備考			
組立図	機 分		称	東部総合運動場 東部野球場マスコルド改修工事 パネル下地額付図2						
要	尺 寸	度	角	承認 照査 設計 製図 写図						
日	1	50	mm	石川 石川 高橋						
付	図	番	E - ZS - 10135TA -							
作	A		岩崎電気株式会社							