


平面図 S=1:500

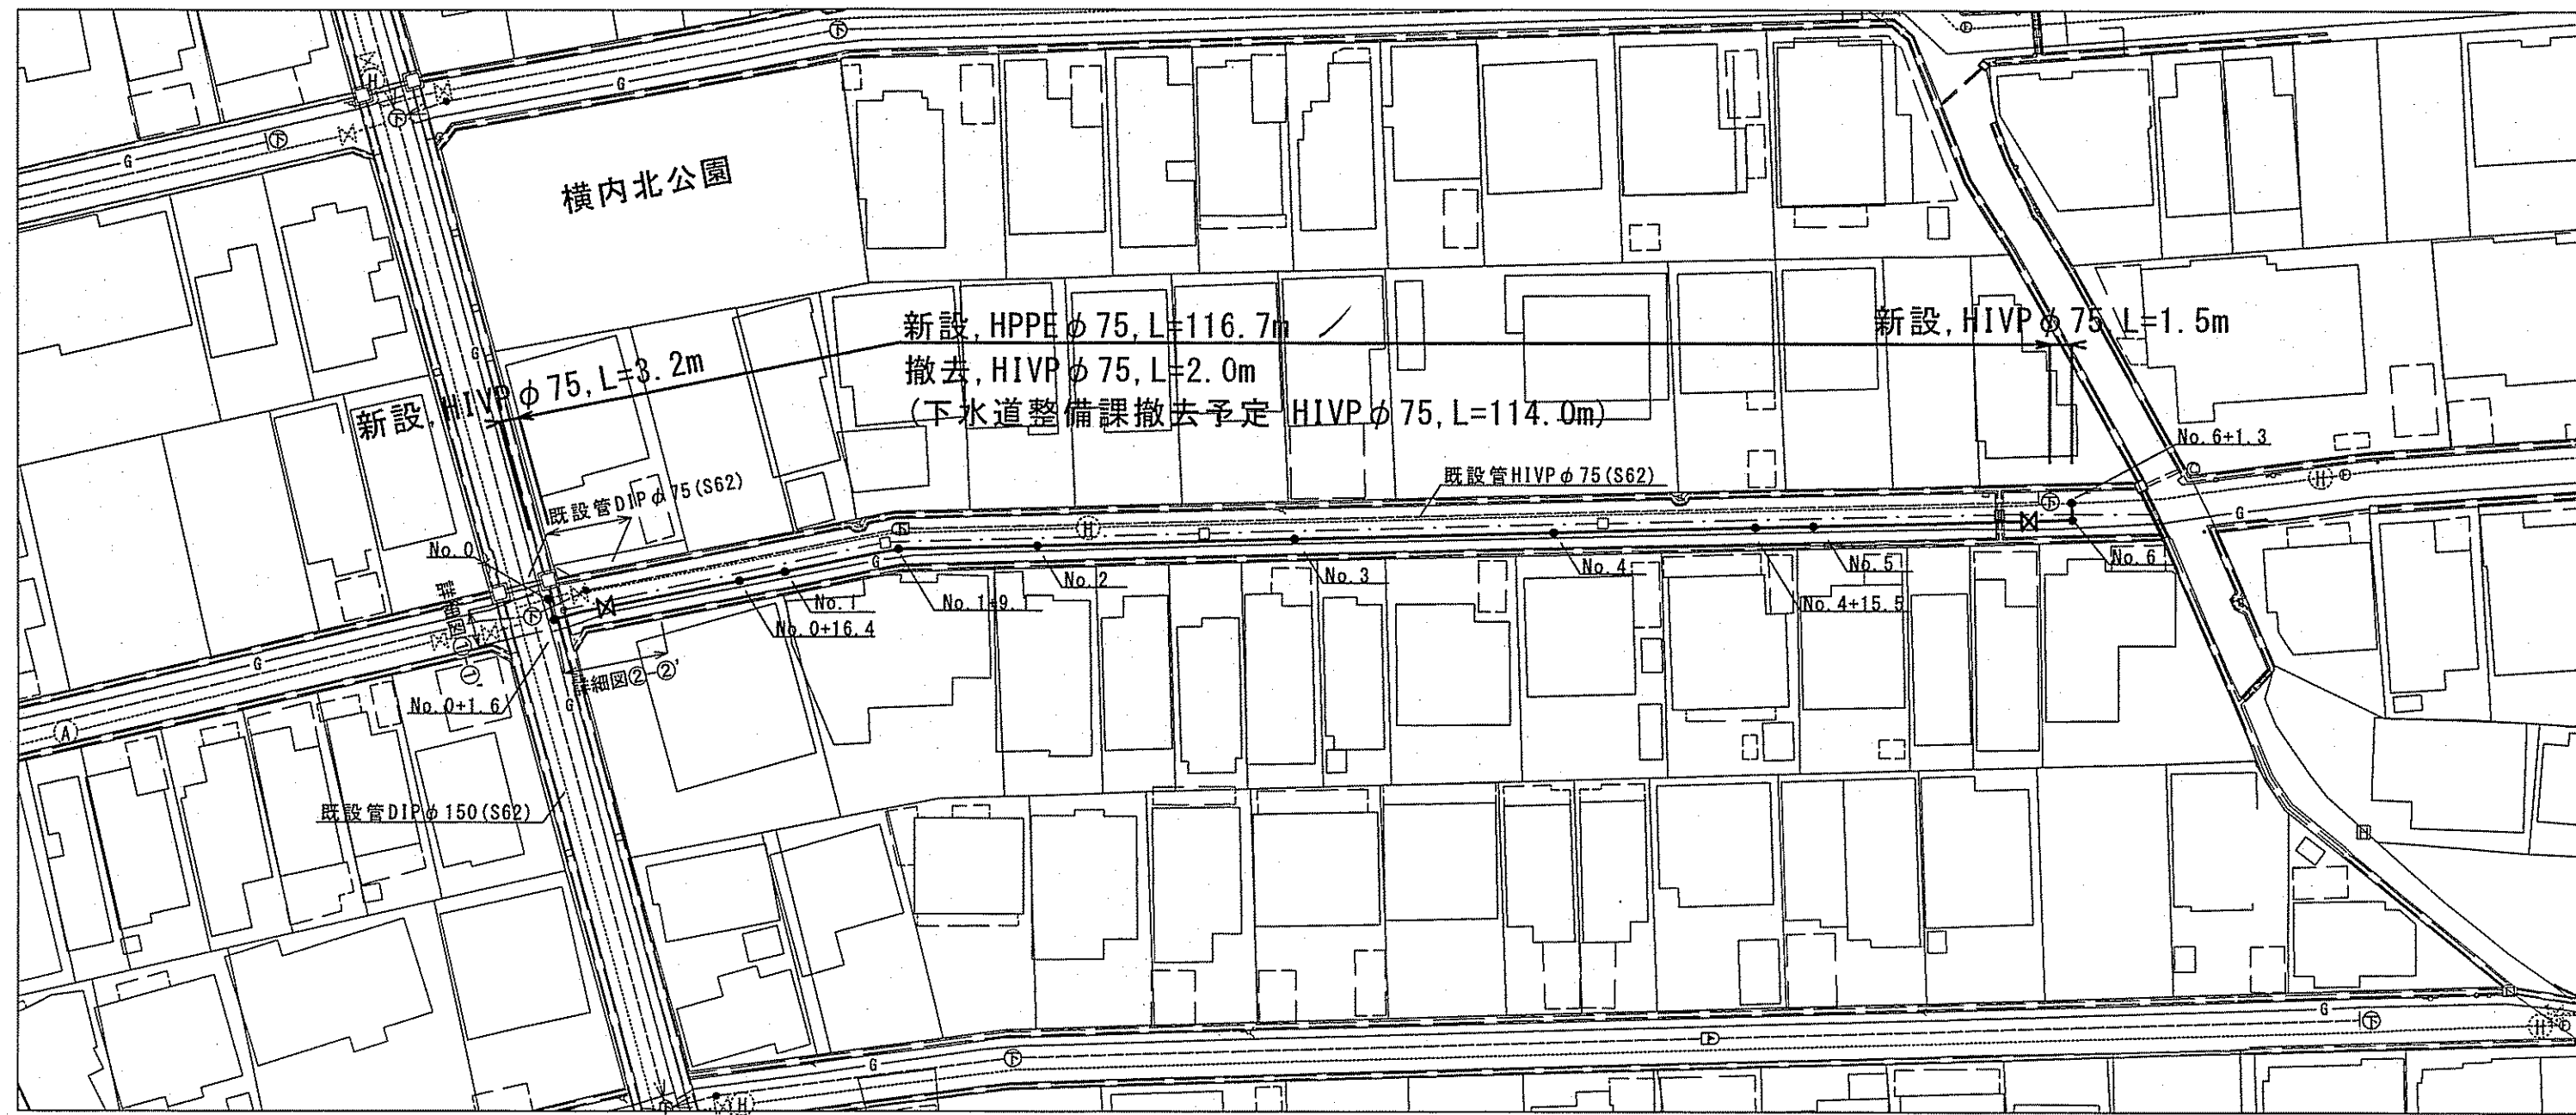


給水管平面図 S=1:500




凡例

—	新設配水管
-水-	既設配水管
-下-	下水道管(計画)
-G-	ガス管
-雨-	雨水管
⊗	仕切弁
Ⓐ	空気弁
Ⓔ	消火栓

横断面図 S=1:100

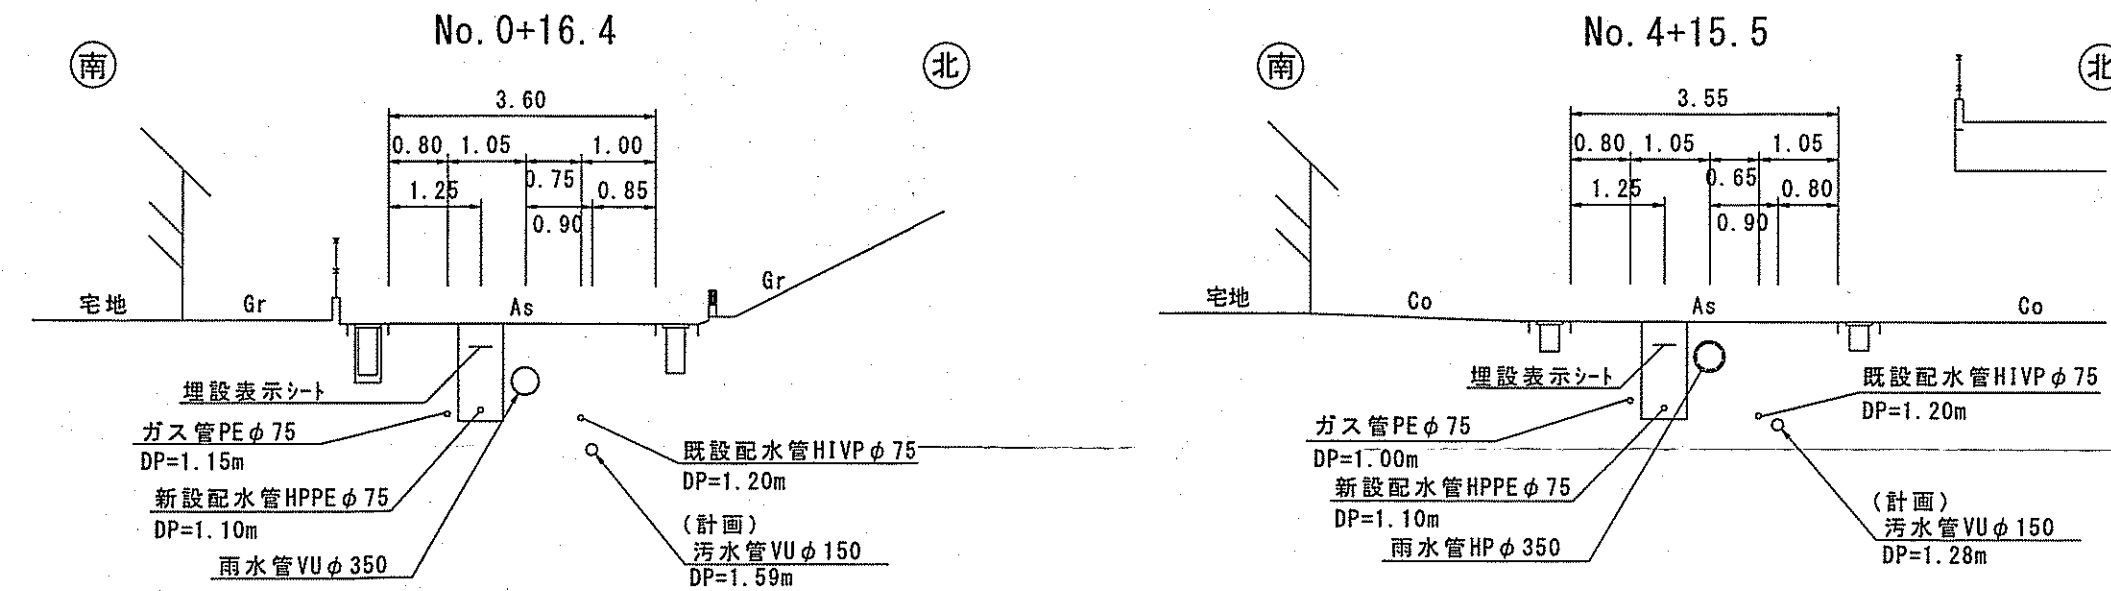


給水切替標準図 S=Free

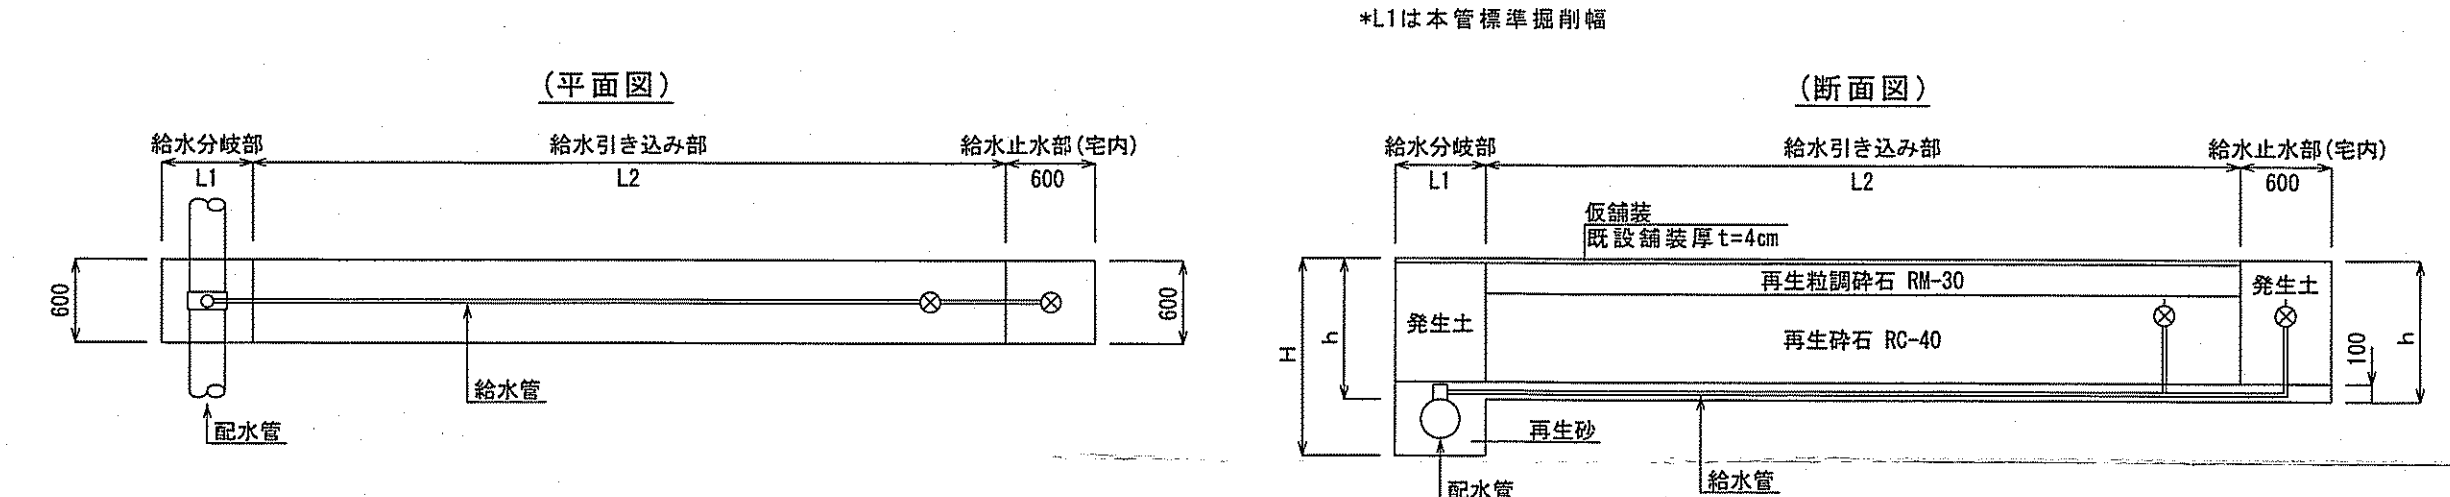


土工断面図 S=1:30


管明示シートの設置深度は0.2m~0.4mとする。
ただし、管埋設深度が1.2m以上の場合は0.5mとする。

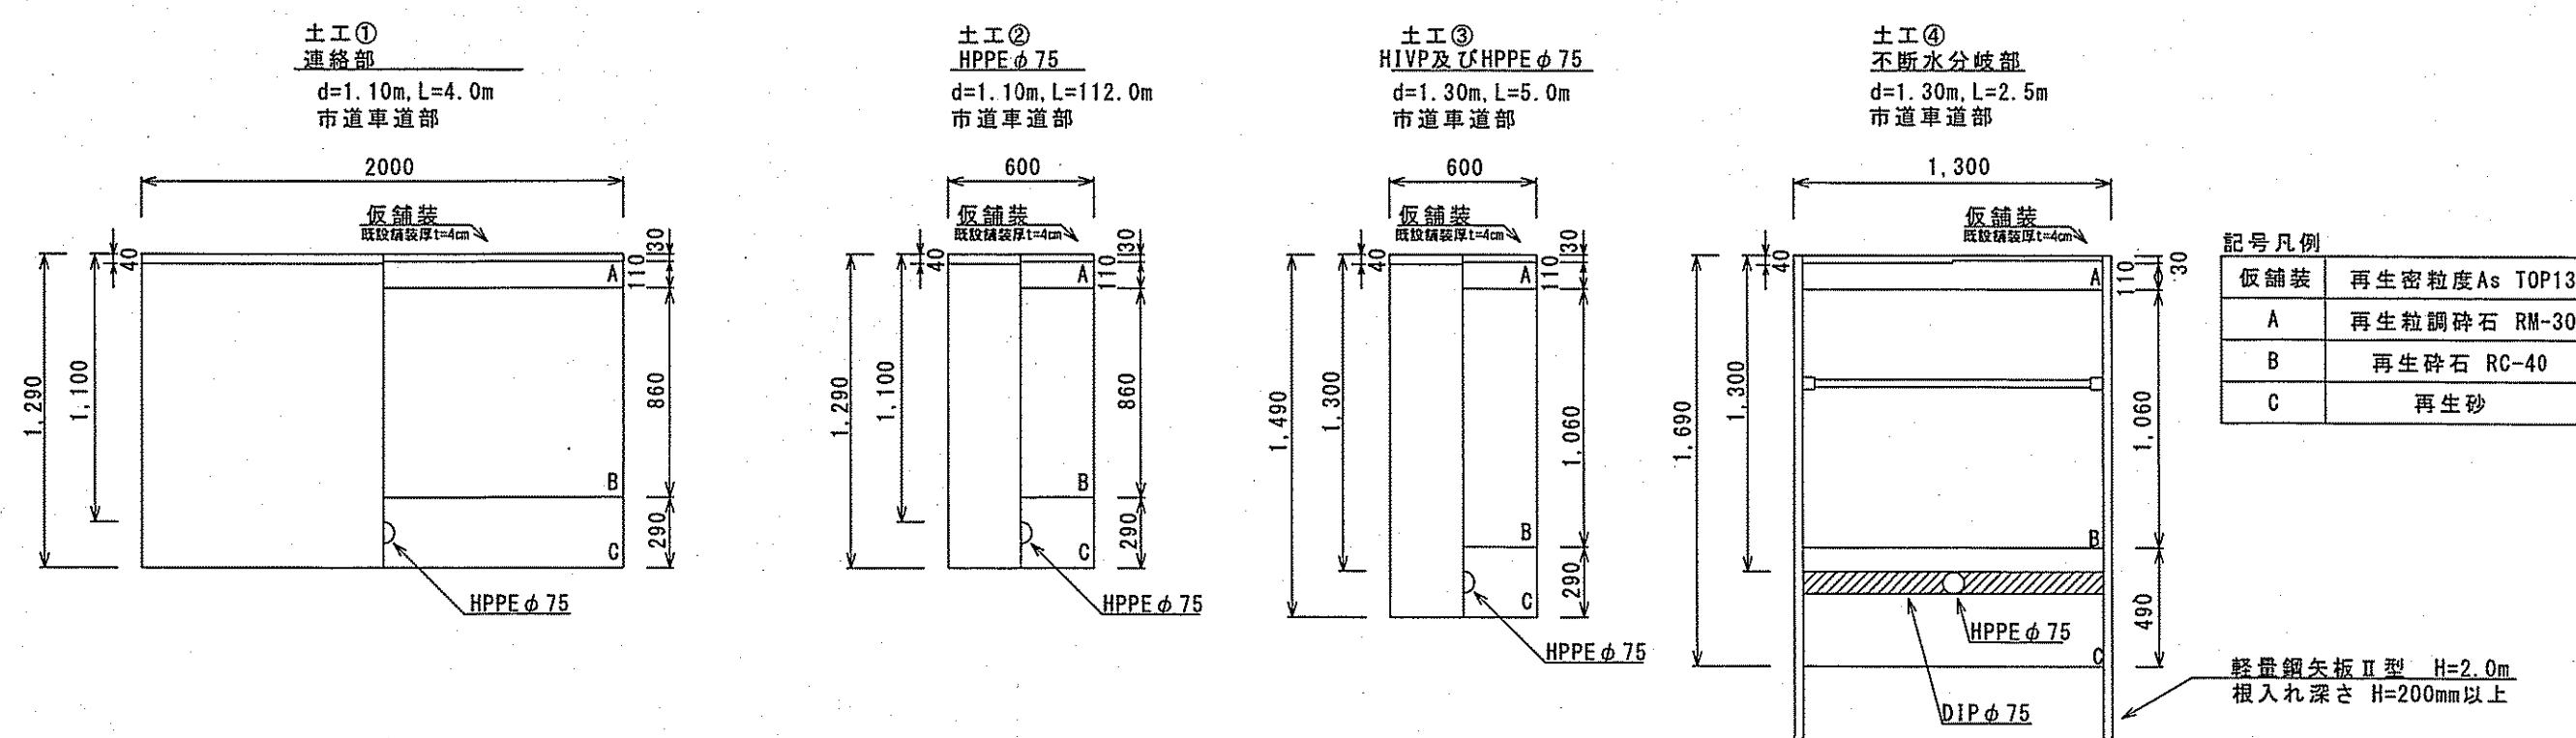


廃止管土工図 S=1/30

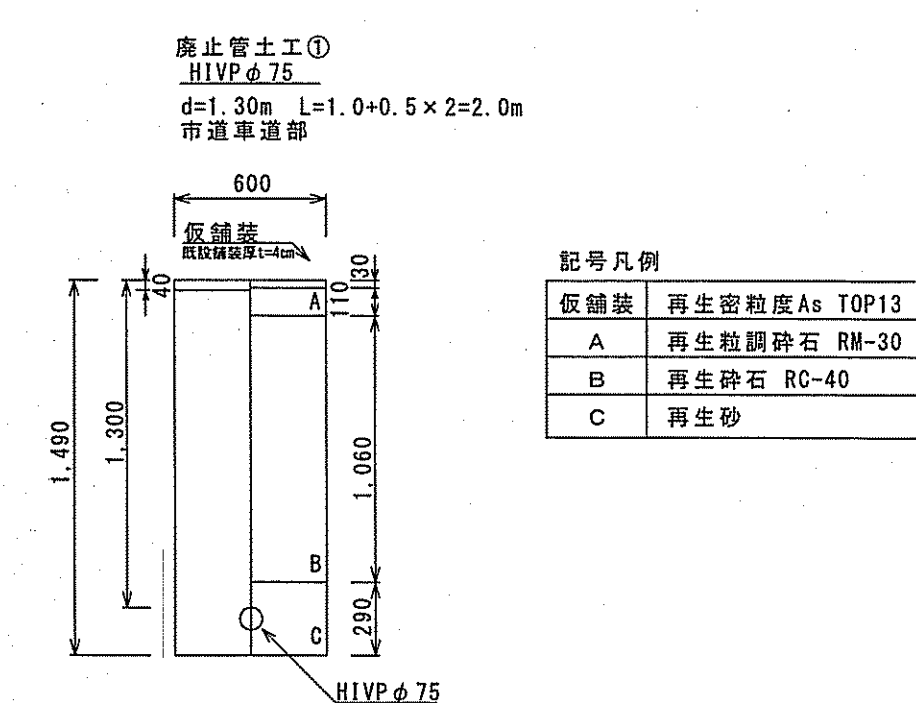


詳細図①-①' S=Free

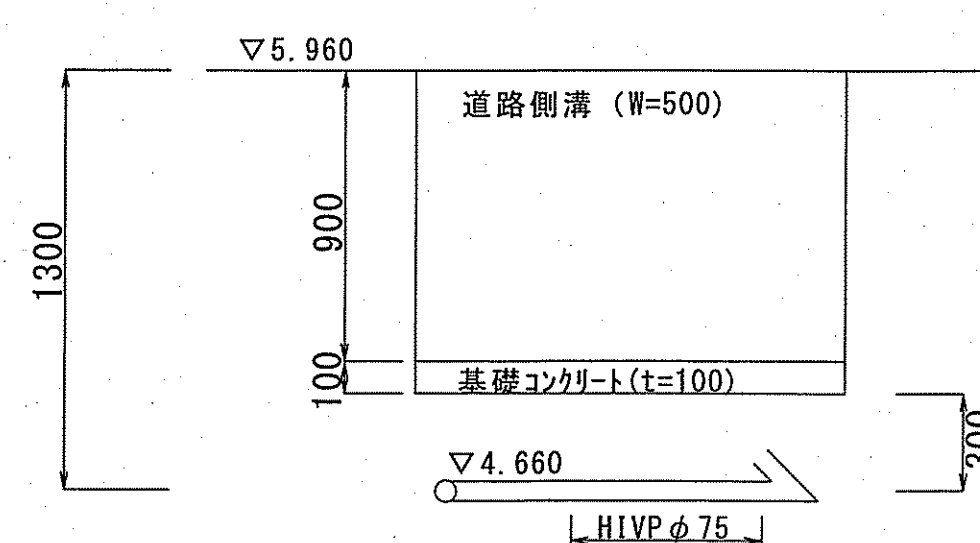

詳細図②-②' S=Free

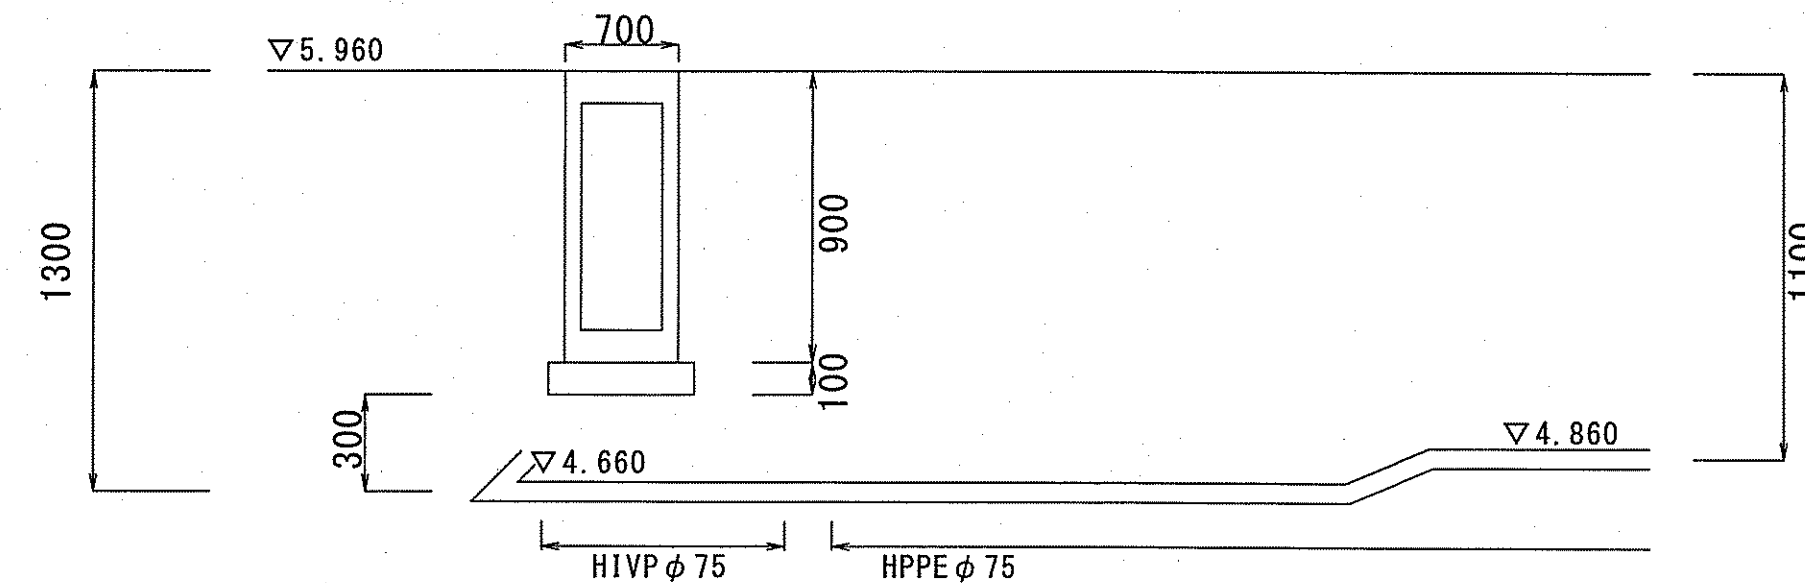

舗装復旧断面図 S=Free

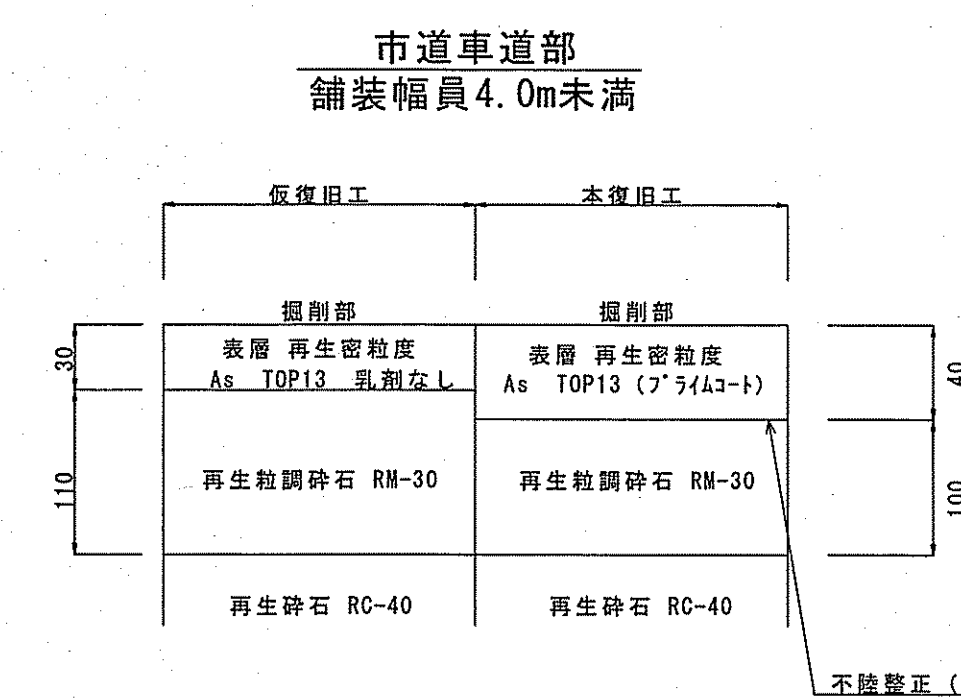

課長	課長補佐	係長	調査	設計
宮本	山田	山田	山田	山田
横内配水管移設工事				1/1
位置図・平面図・給水管平面図・横断面図 給水切替標準図・土工断面図・廃止管土工図 詳細図・舗装復旧断面図				図示
高知市上下水道局水道整備課				