



平面図 S=1:500

凡 例	
	工事実施路線
	既設路線
	計画路線
	塩ビ製小型人孔
	コンクリート製小型人孔
	組立式片橋門人孔(800×900)
	組立式1号人孔 (φ900)
	組立式2号人孔 (φ1200)
	起点人孔
	副管付人孔
	曲管
	ガス管
	水道管
	NTT地中線
	電力ケーブル
	污水取付管
	既設污水取付管
	風呂場
	トイレ
	台 所
	浄化槽
	試掘箇所

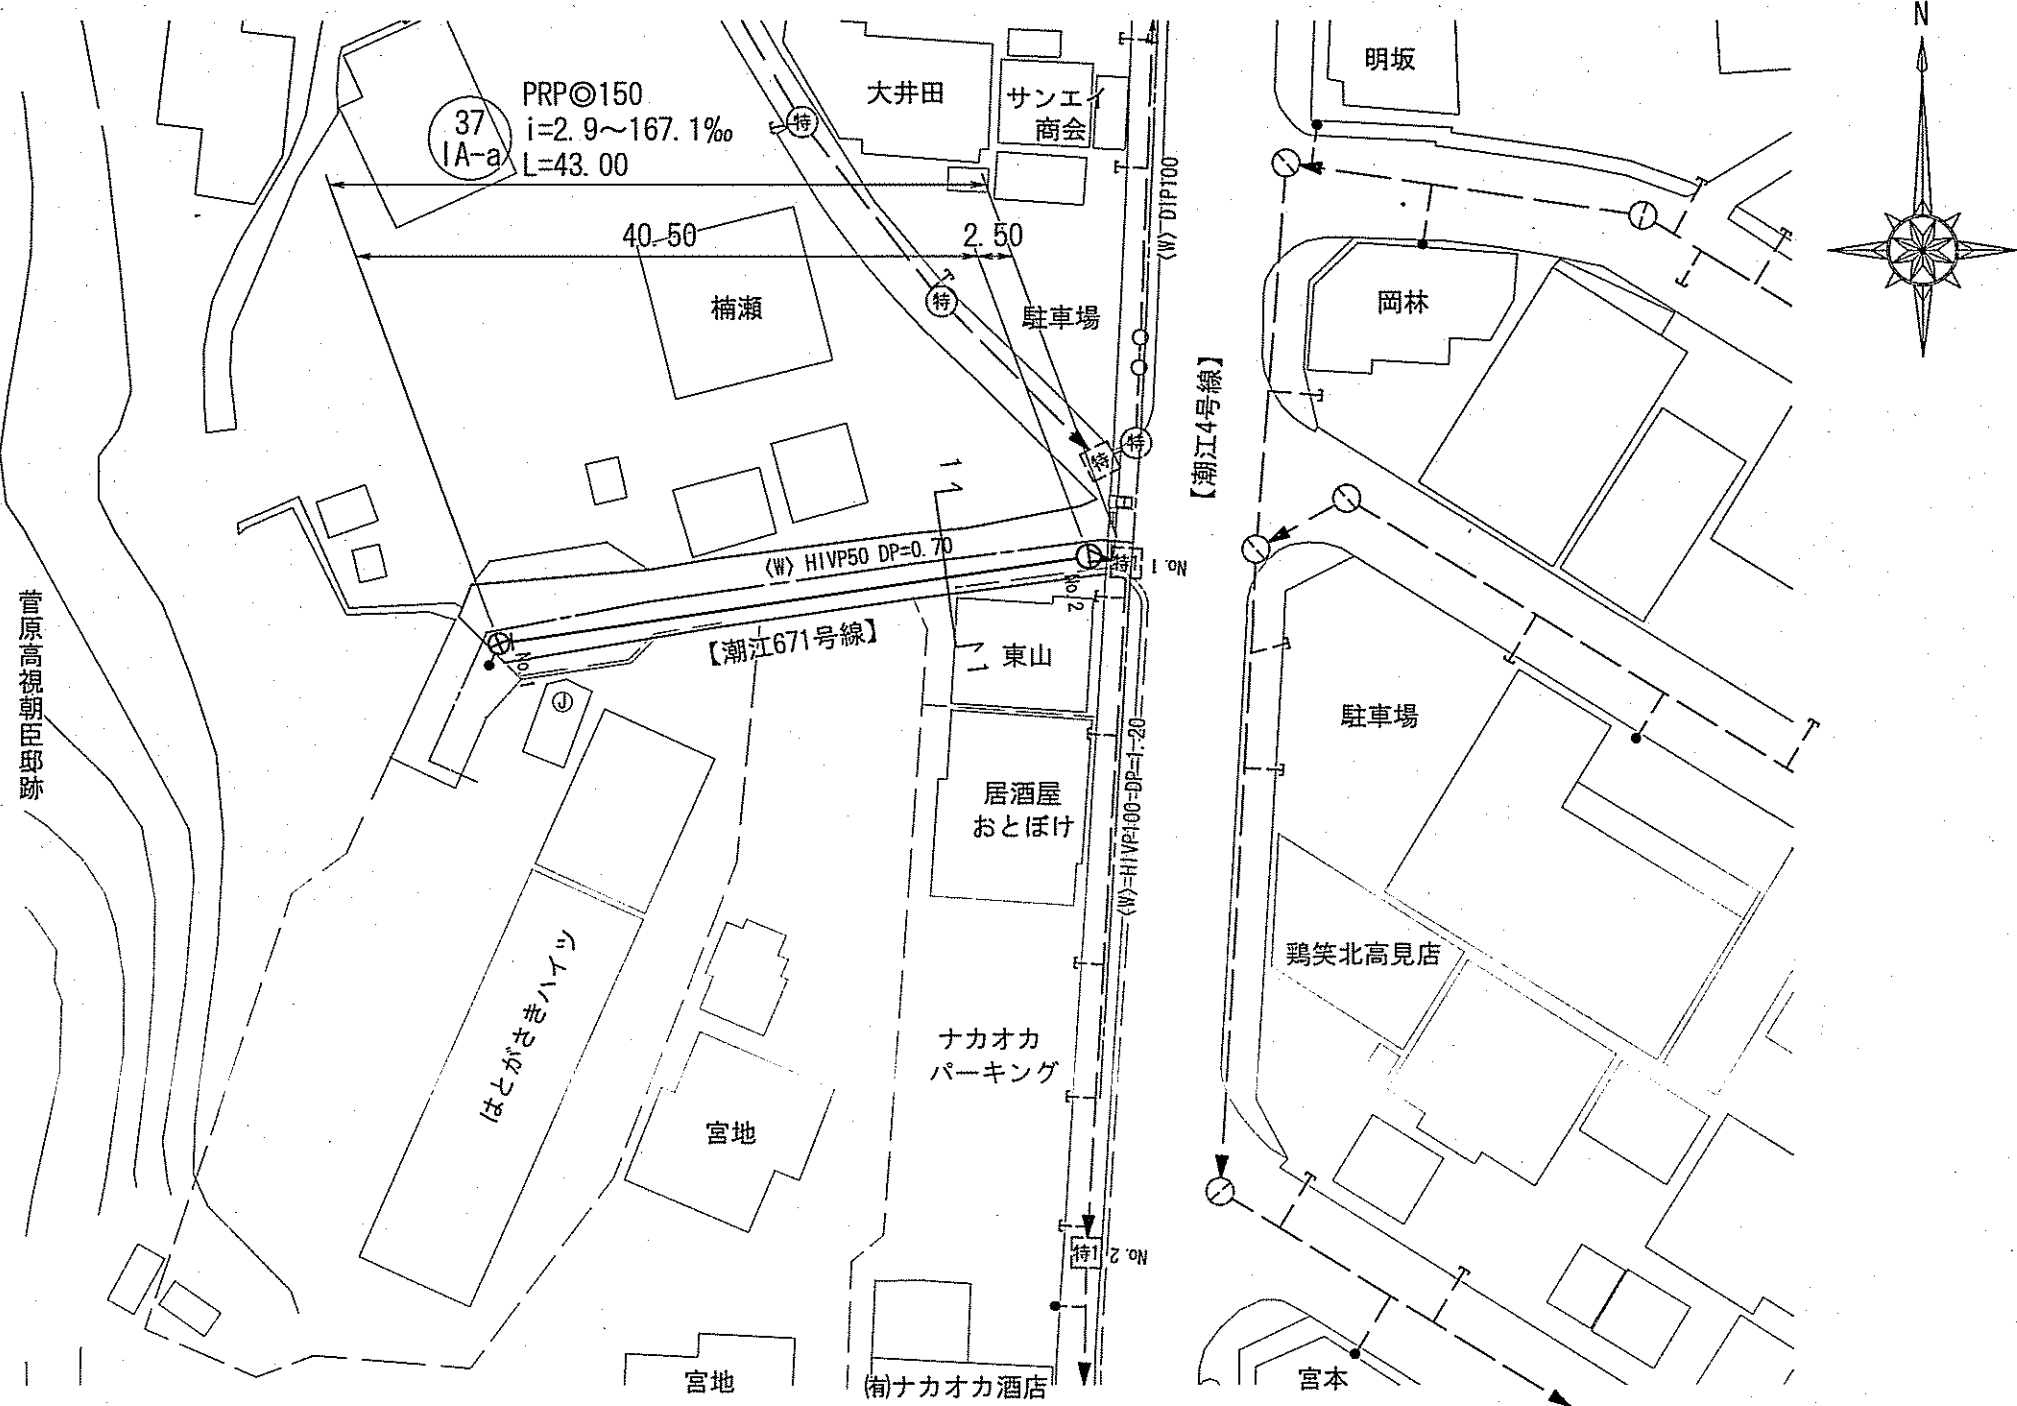


横断図 S=1:100

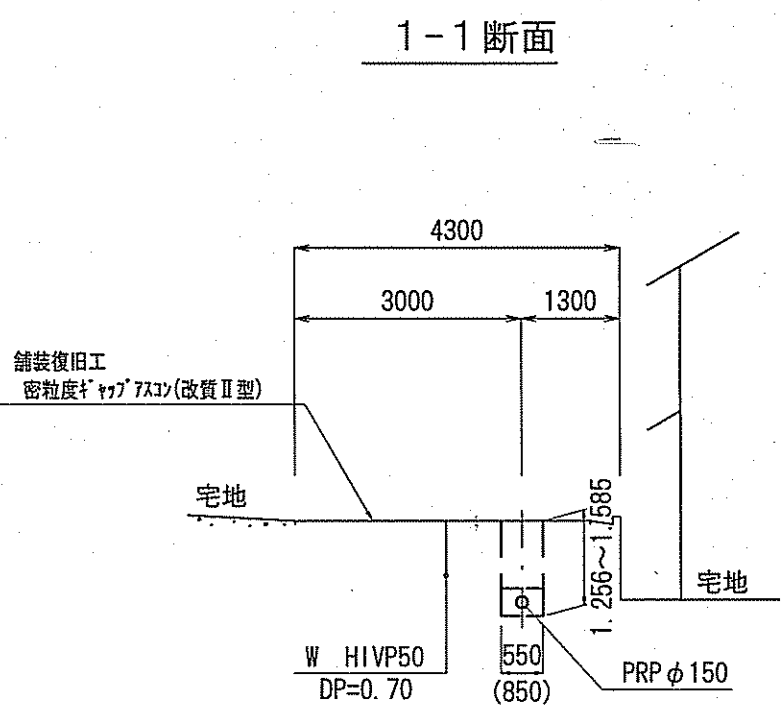


※道路勾配が9%を超えるため、マンホール蓋はノンスリップタイプとし、舗装復旧はすべり止め（ギャップ含む）にて施工する。

縦断図 SH=1:500 SV=1:100

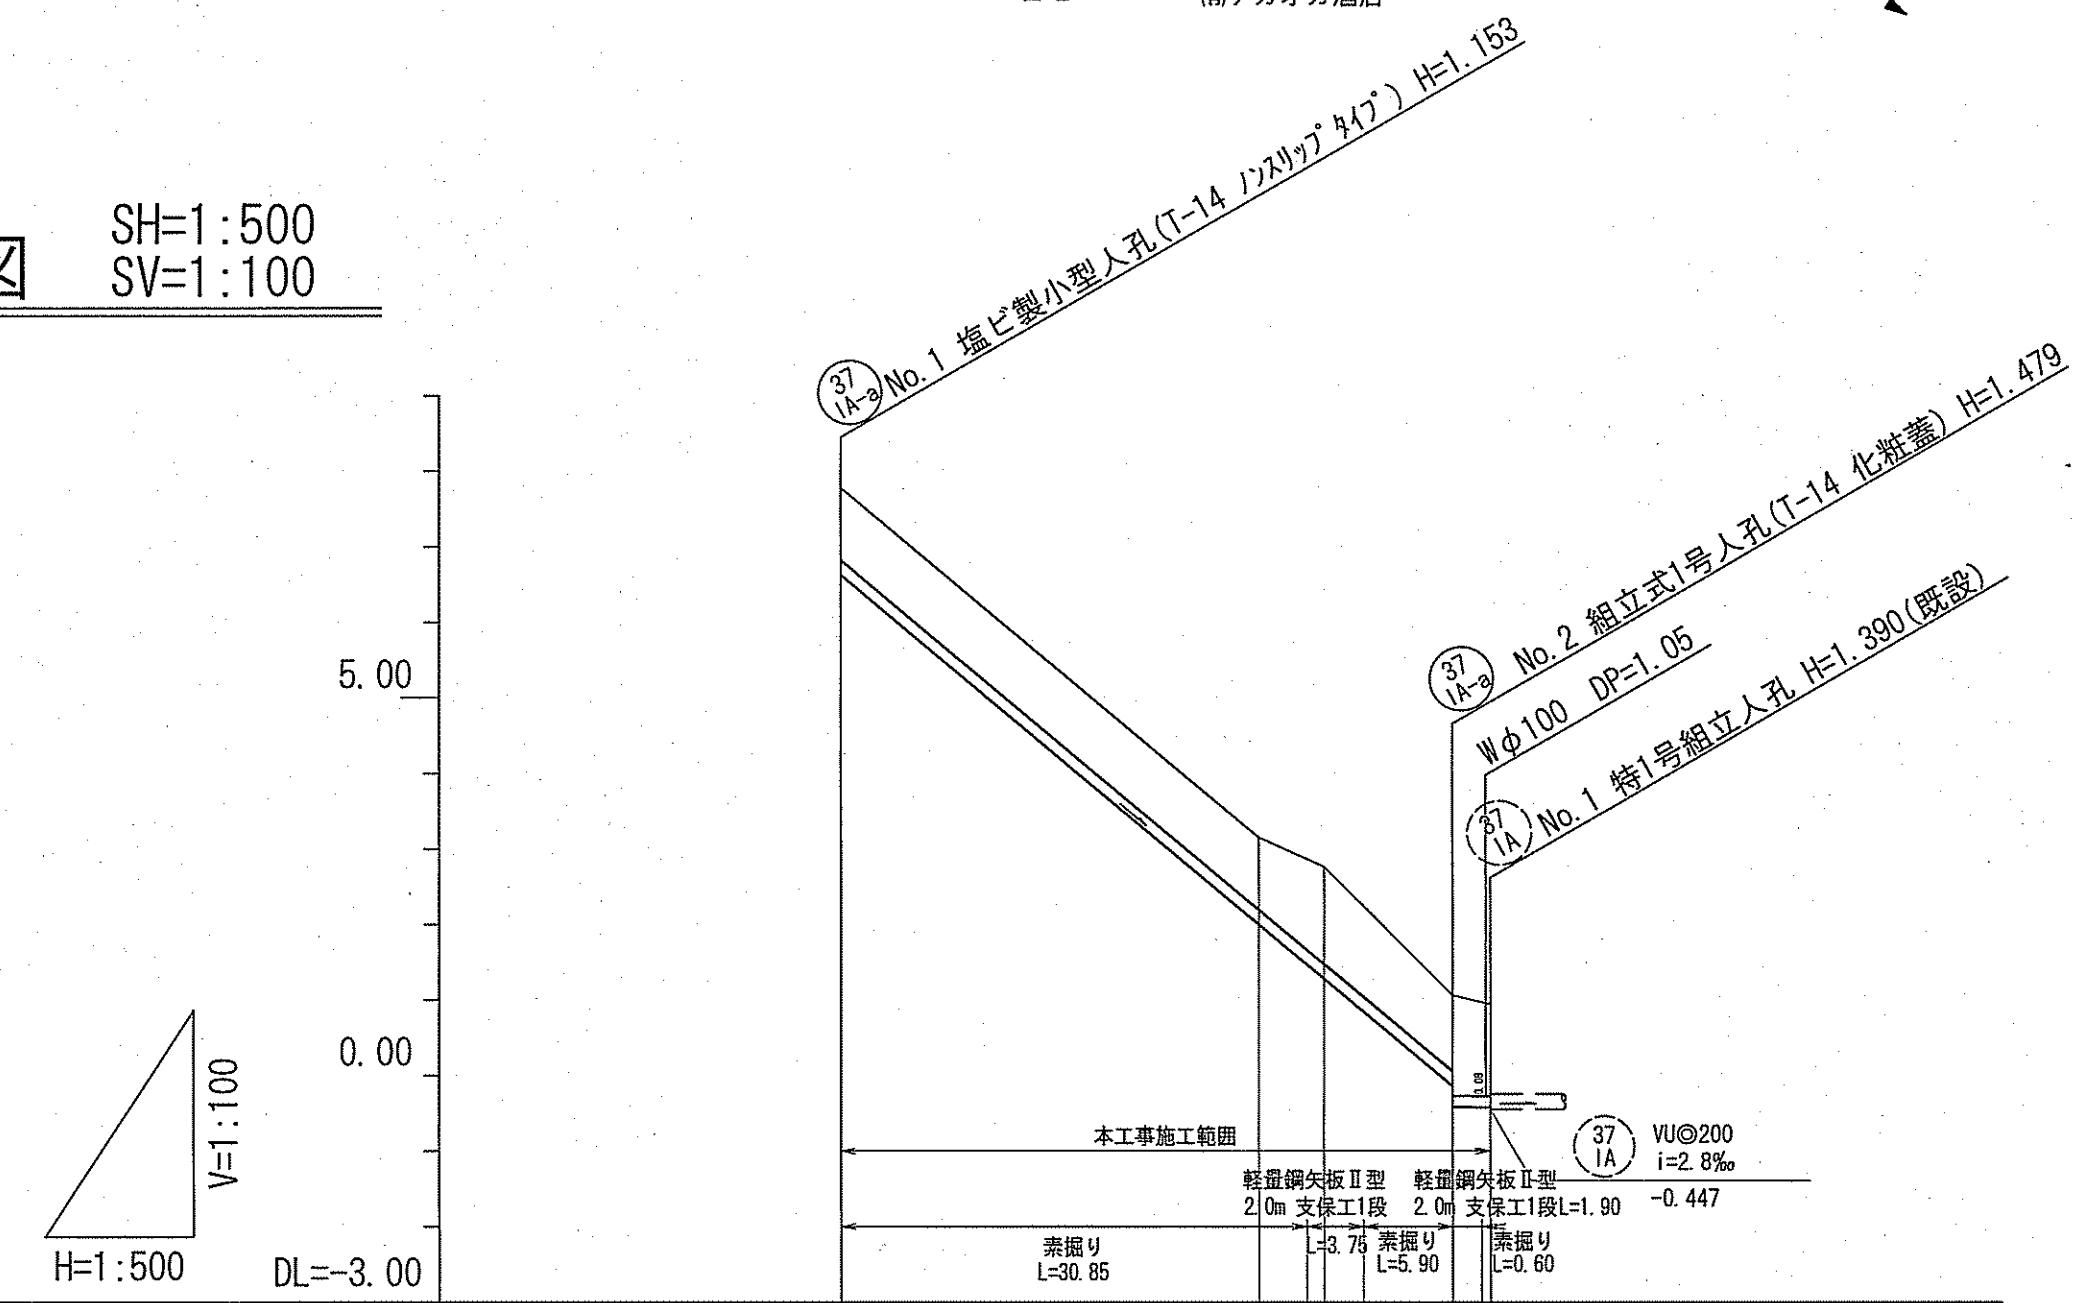




路線番号	単位	③⑦ 【A-a】	
管径	mm	PRPφ150 (t=3mm)	
勾配	‰	167.1‰	2.9‰
延長	m	43.00	
人孔間距離	m	40.50	2.50
掘削深	m	1.256	1.256
土被り	m	1.00	1.00
地盤高	m	7.78	7.78
管底高	m	6.627	6.627
追加距離	m	27.70	27.70
単距離	m	27.70	27.70

位置図 S=1:5000

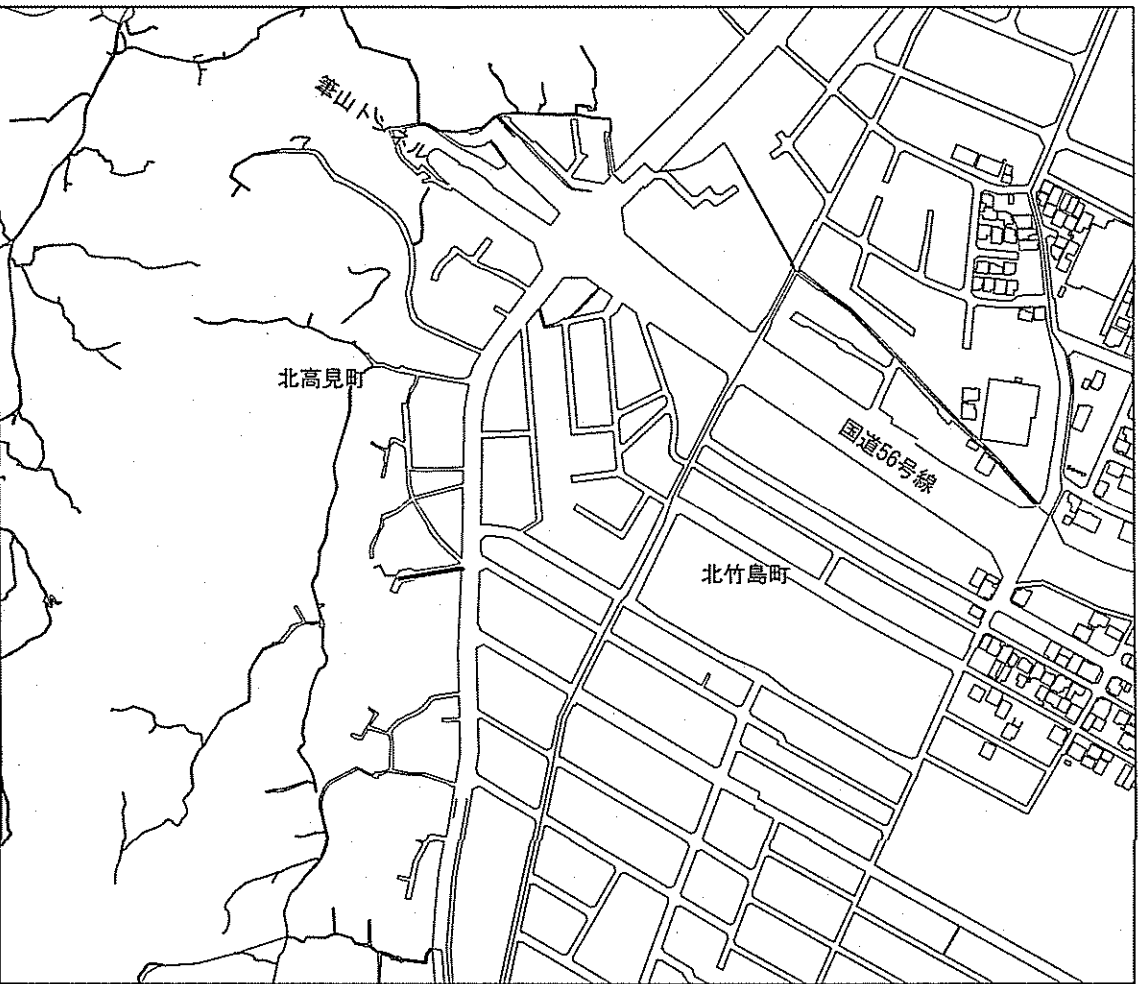

令和7年度		公 共 下 水 道 事 業	
設計番号	全	2	葉ノ内第 1 号
名	潮江南分区污水管渠築造工事 (R7-1)		縮 尺
称	位置図・平面図・縦断図・横断図		図 示
課長		課長 補佐	
係長		係	
高知市上下水道局下水道整備課			

土工定規図 S=1:Free

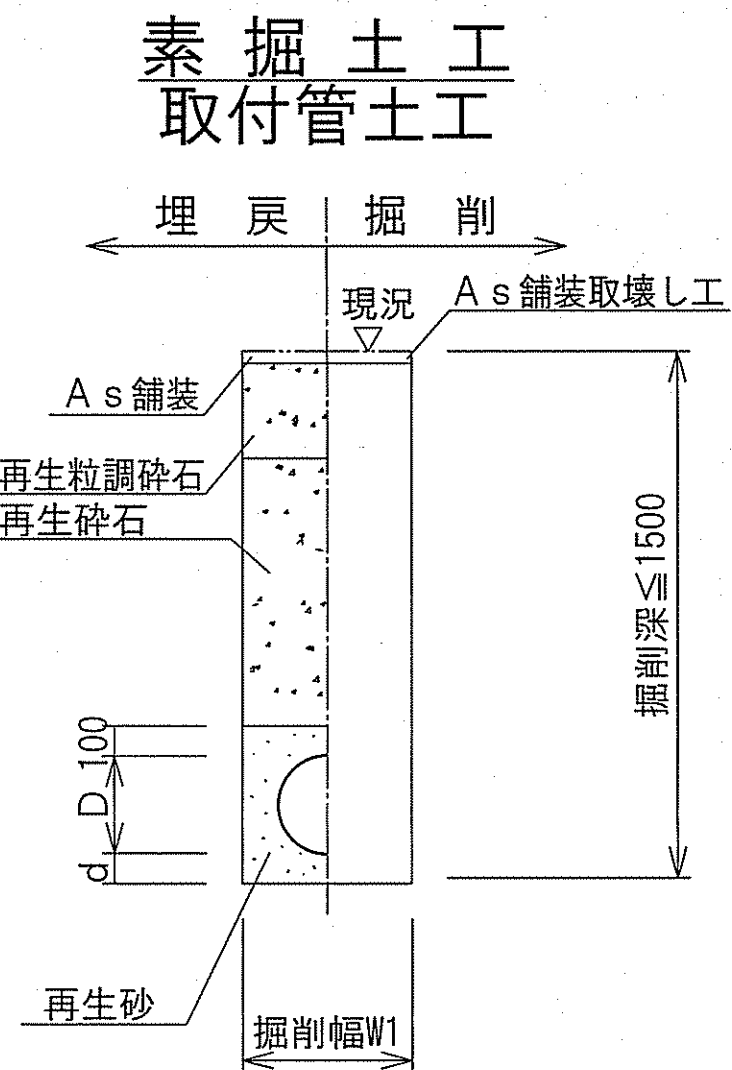
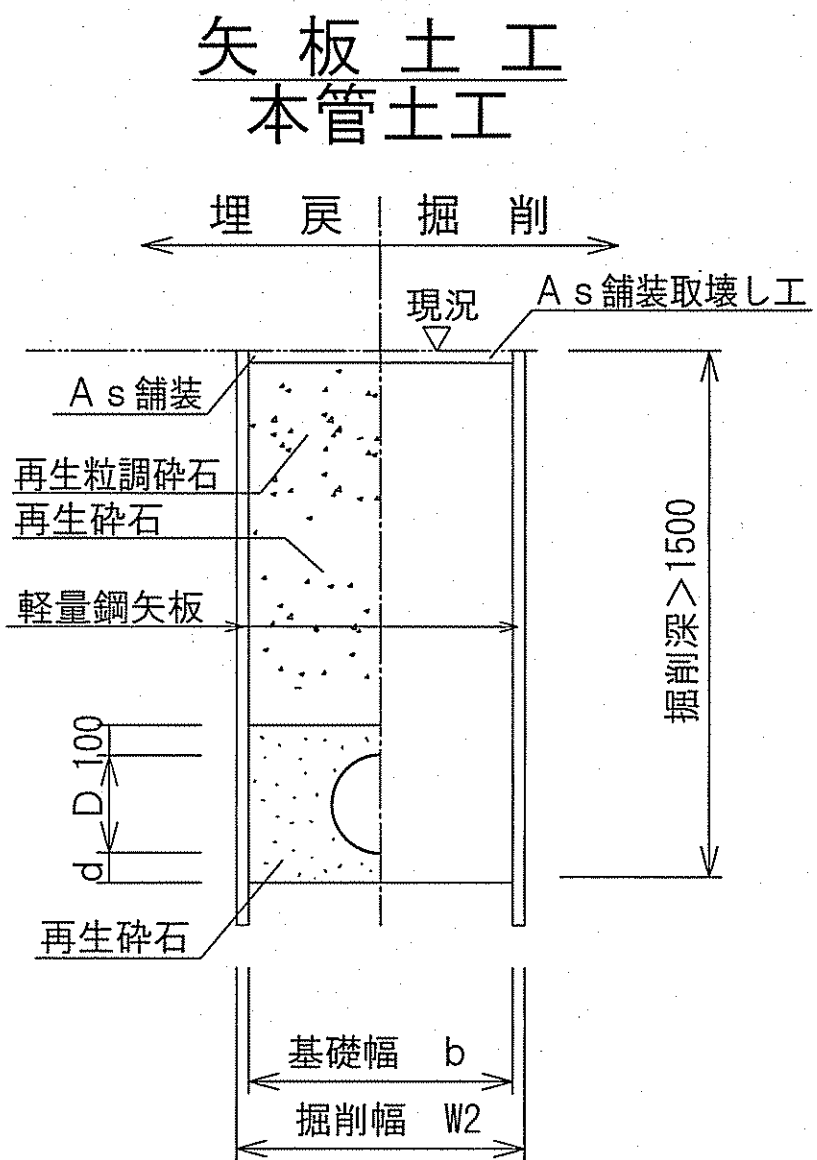
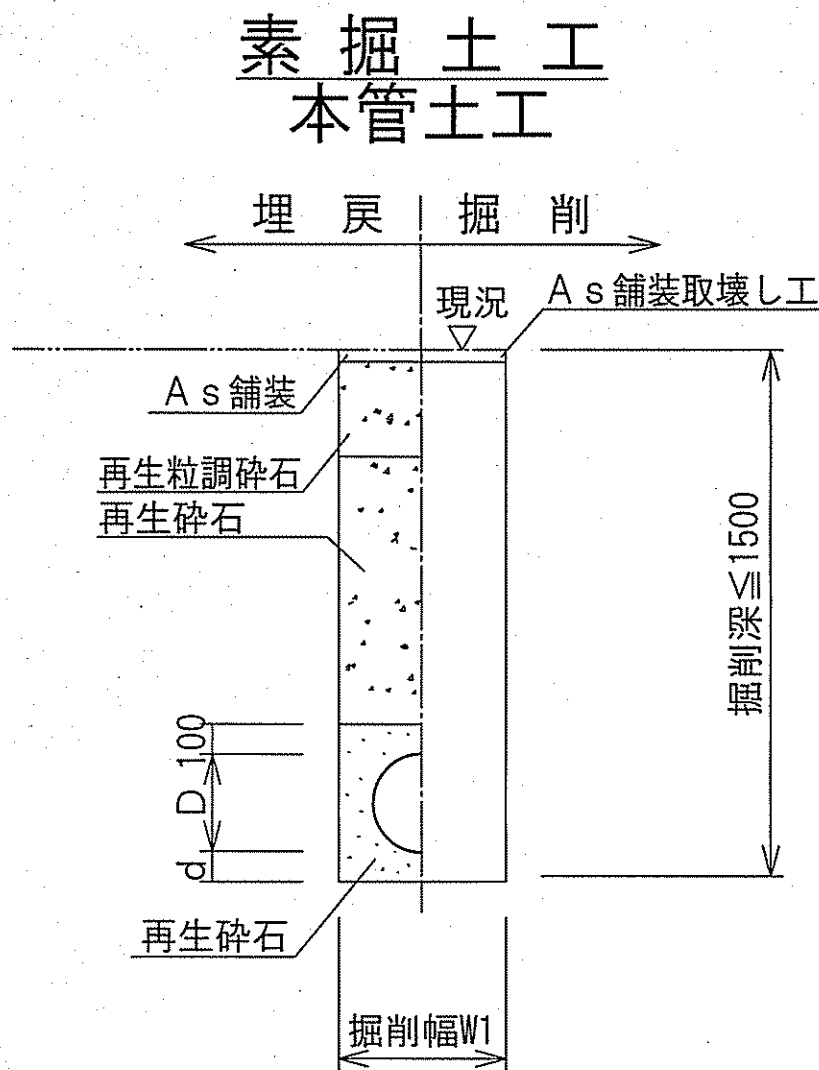


管内径 (mm)	リブ管外径 D (mm)	塩ビ管外径 D (mm)	掘 削 幅		基礎幅 b (mm)	基礎厚 d (mm)	摘 要
			W1 (mm)	W2 (mm)			
150	156	165	550	850	750	100	

※再生砕石埋戻しについては、平均粒径(D50)が10mm以上かつ10%粒径が1mm以上の砕石を締固め度90%以上で施工すること。
※取付管用支管部1箇所につき砕石基礎用防護シートを1枚設置する。

土工定規図 S=1:5

舗装幅員4m以上

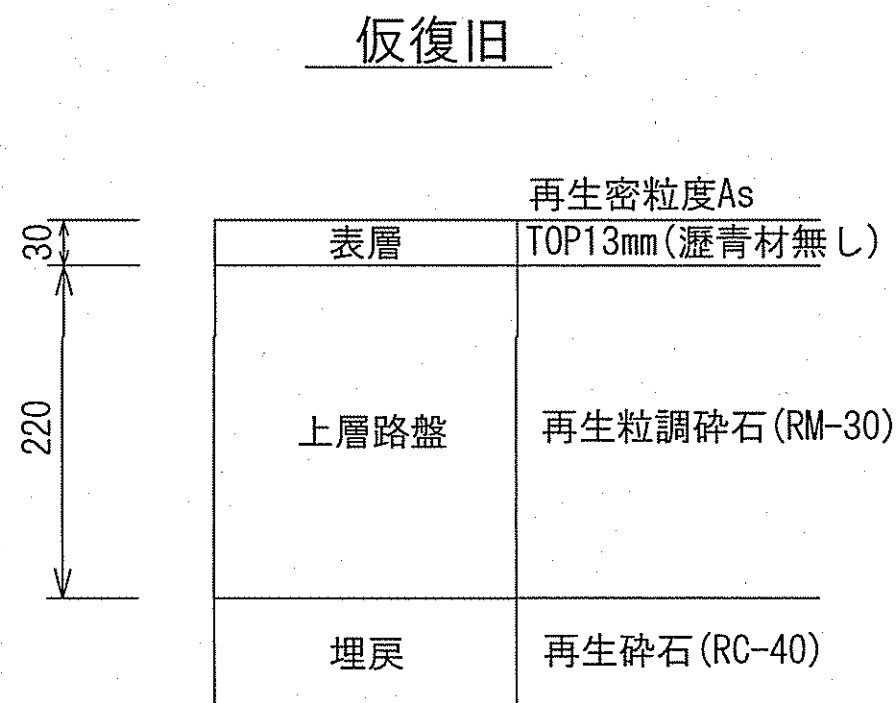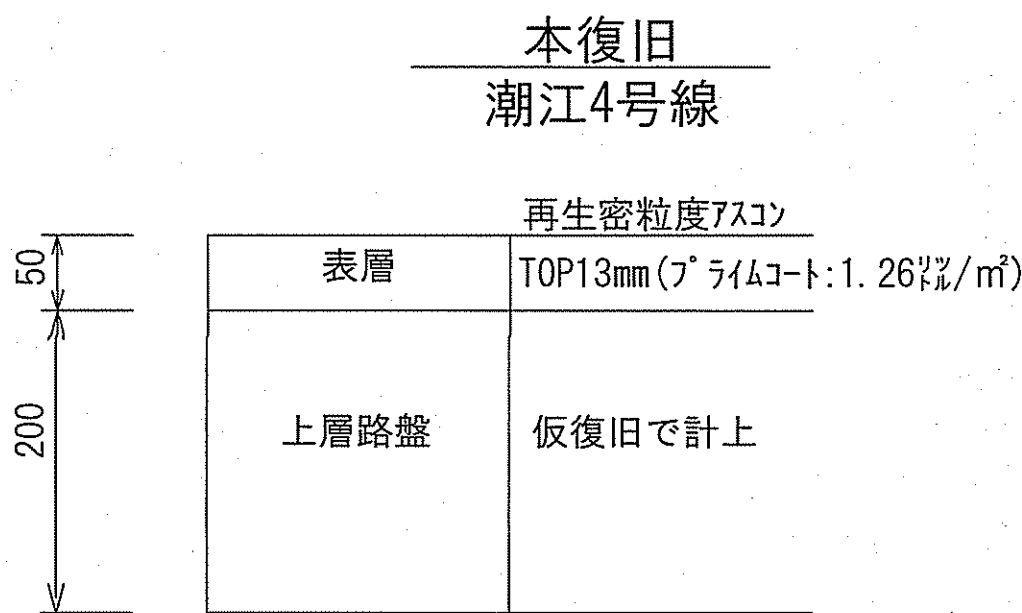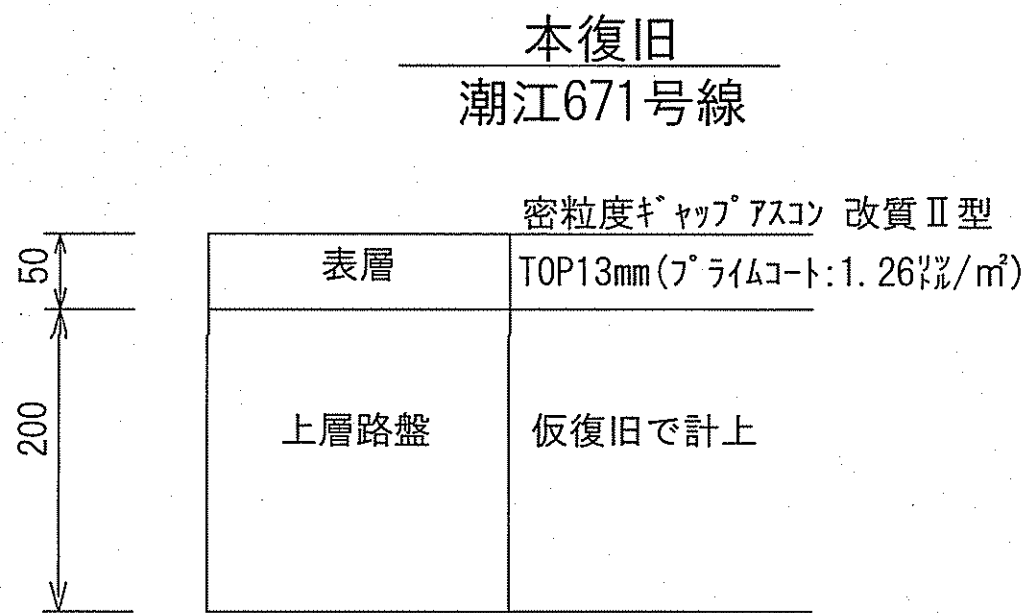

※掘削箇所の不陸整正(本復旧時)については、補足材無とする。
※掘削箇所以外の不陸整正(本復旧時)については、補足材有(RM-30 3m³/100㎡)とする。

令和7年度		公 共 下 水 道 事 業			
設計番号	全	2	葉ノ内第	2	号
名	潮江南分区污水管渠築造工事(R7-1)				縮 尺
称	土工定規図・舗装構成図				図 示
課長		課長補佐		係長	
				係	
					設計
高知市上下水道局下水道整備課					