




平面図 S=1:500

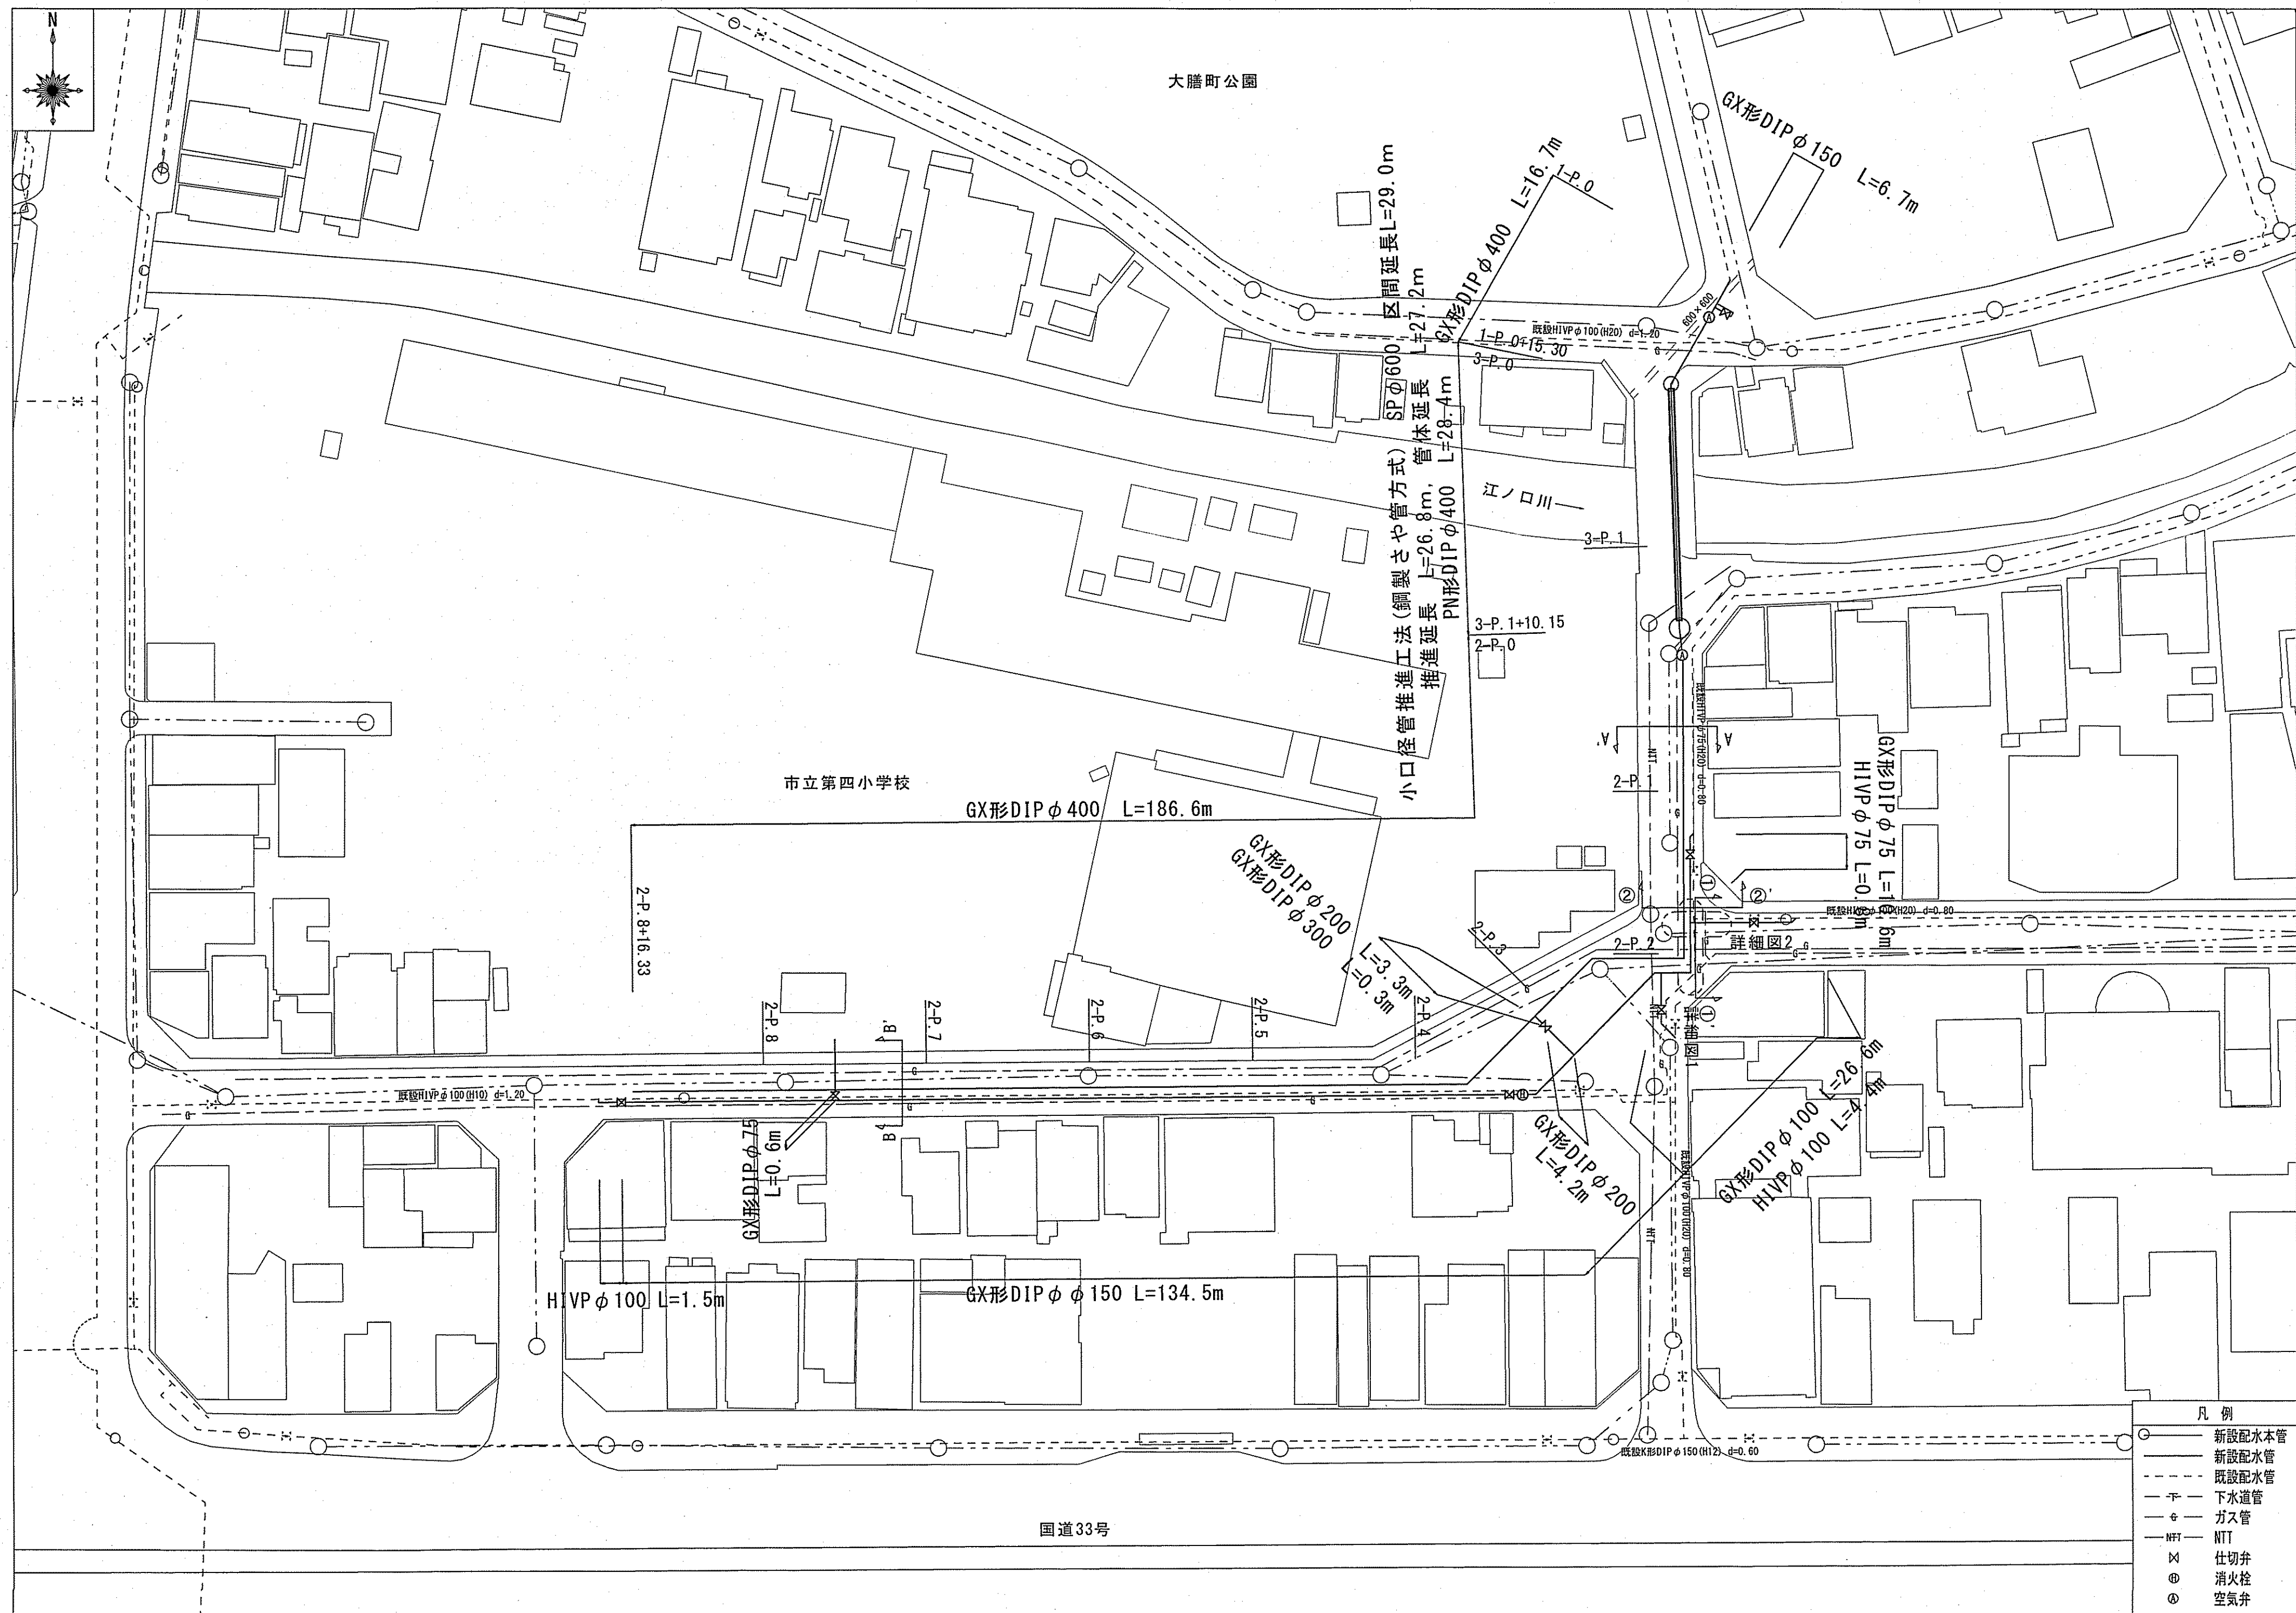

位置図 S=1:2500

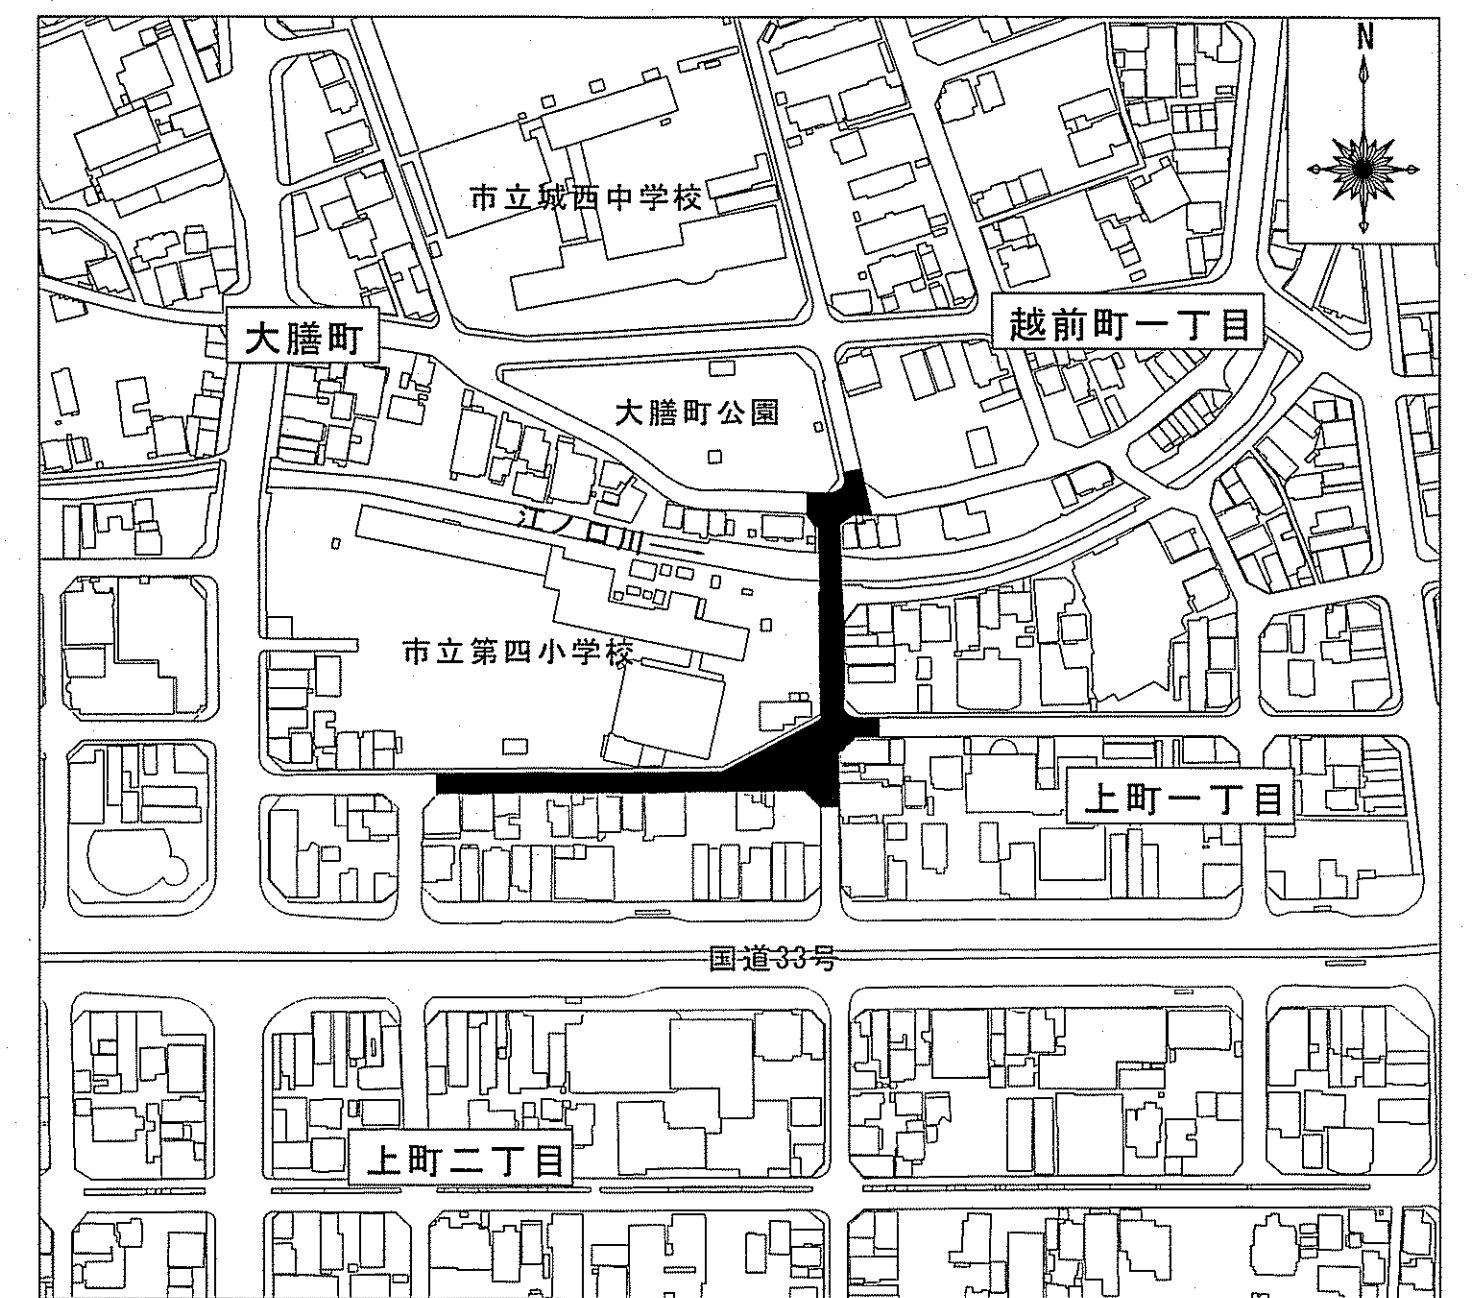


横断面図 S=1:50

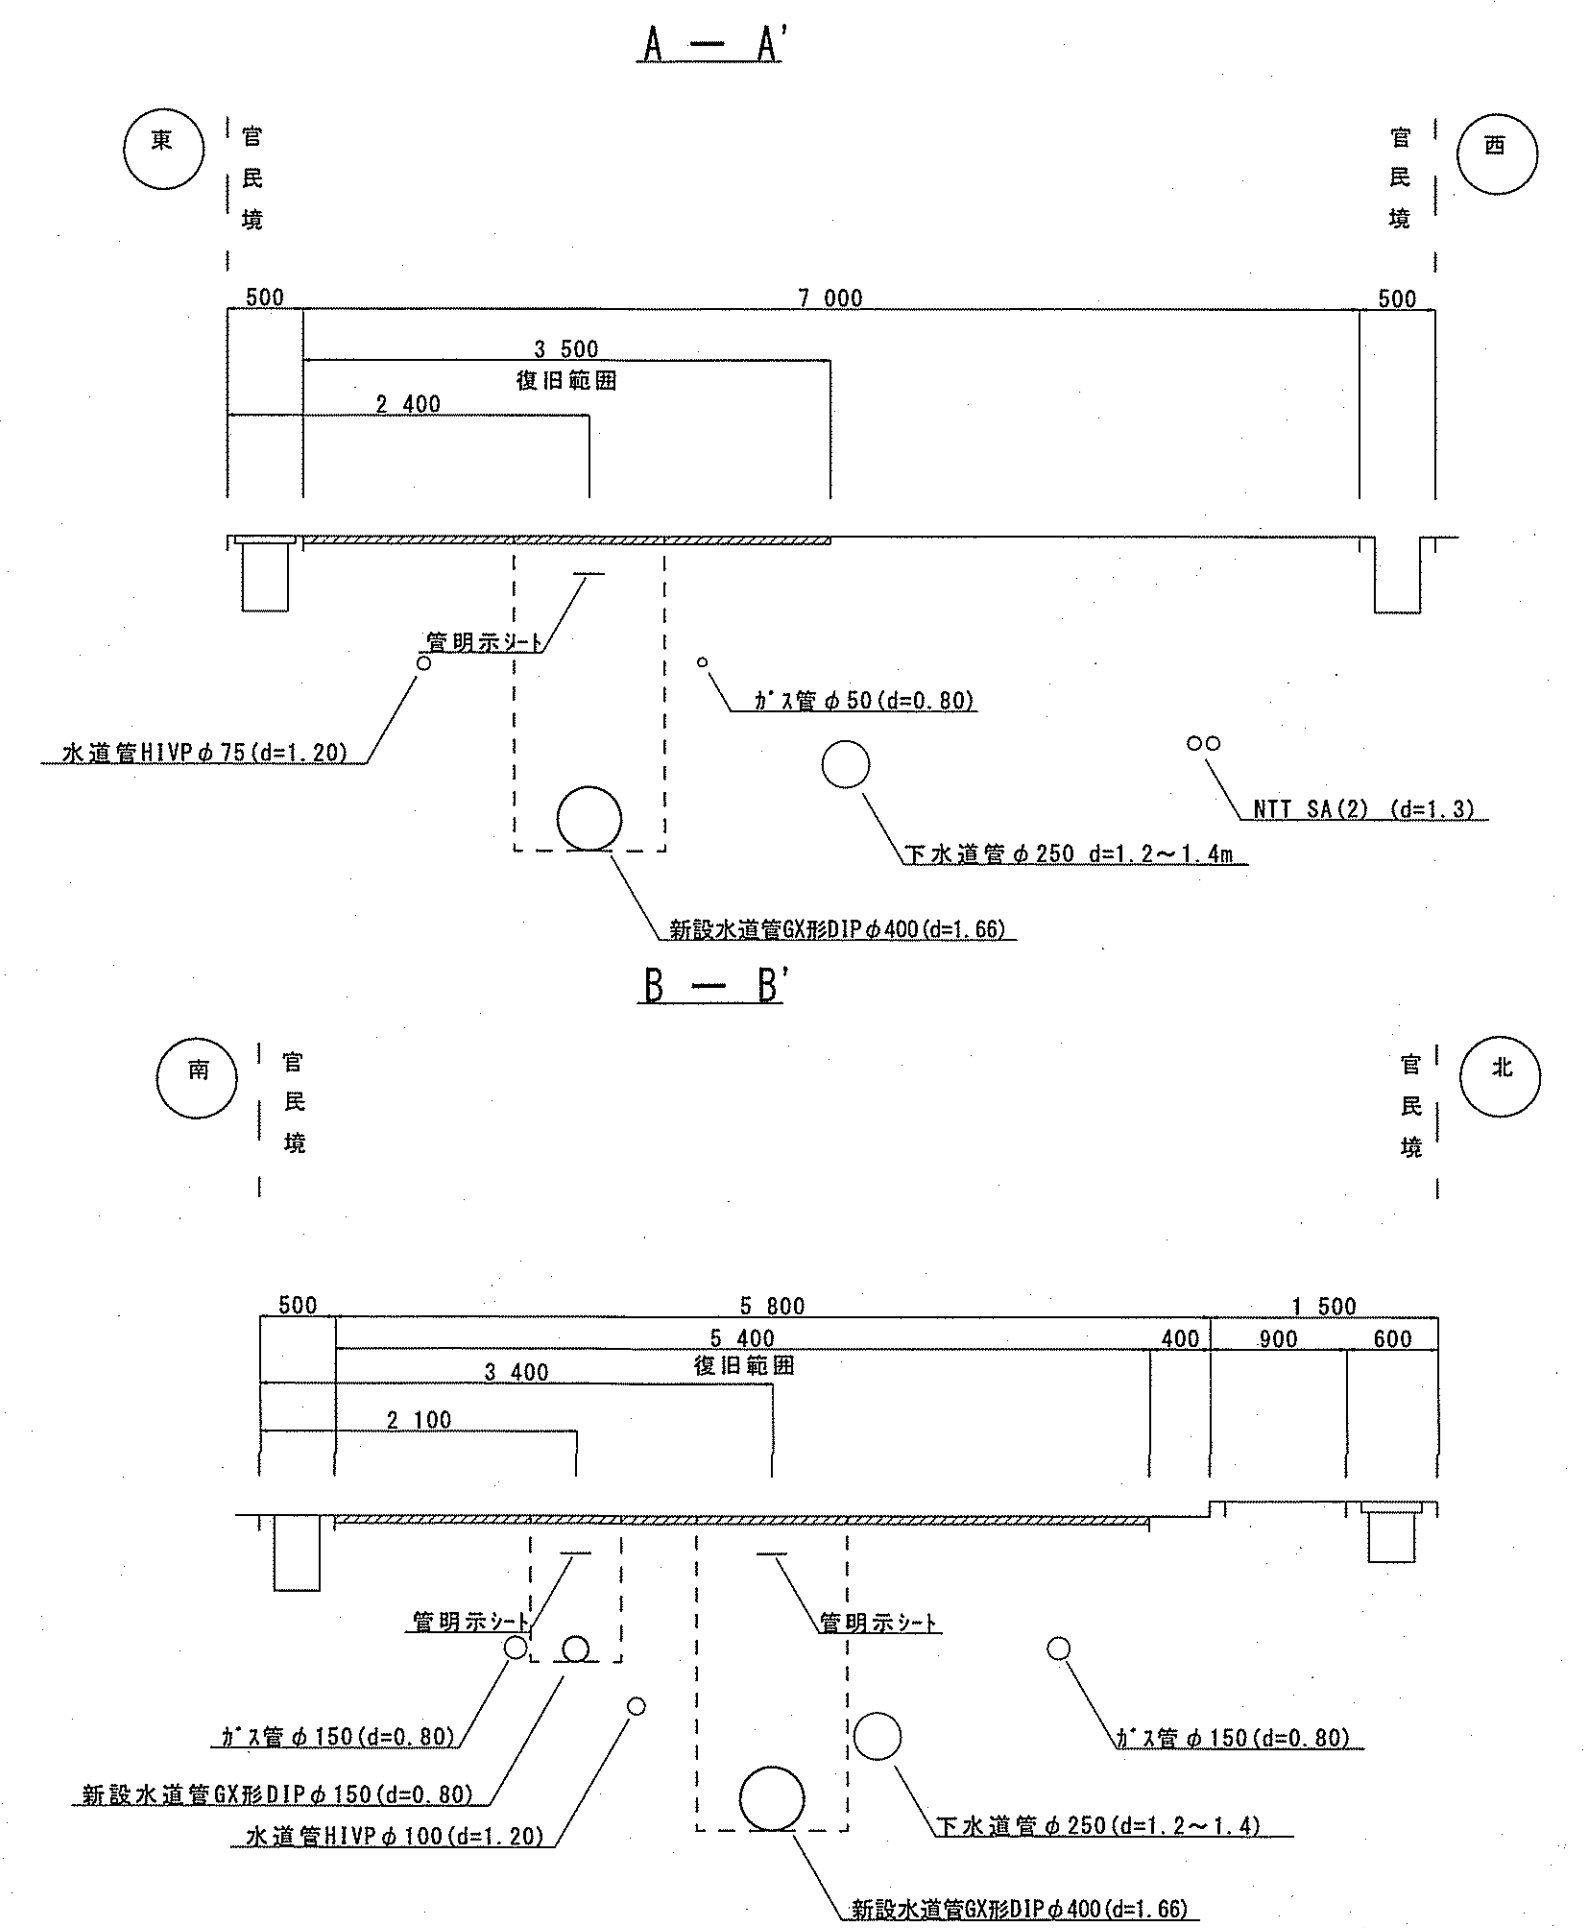


課長	課長補佐	係長	調査	設計
宮本	星	野	北村	藤岡
越前町一丁目～上町二丁目 配水本管布設管工事				令和7年度 図 1/10
位置図・平面図・横断面図				工事設計図 縮 尺 図示
高知市上下水道局水道整備課				

縦断面図 H=1:500
V=1:100

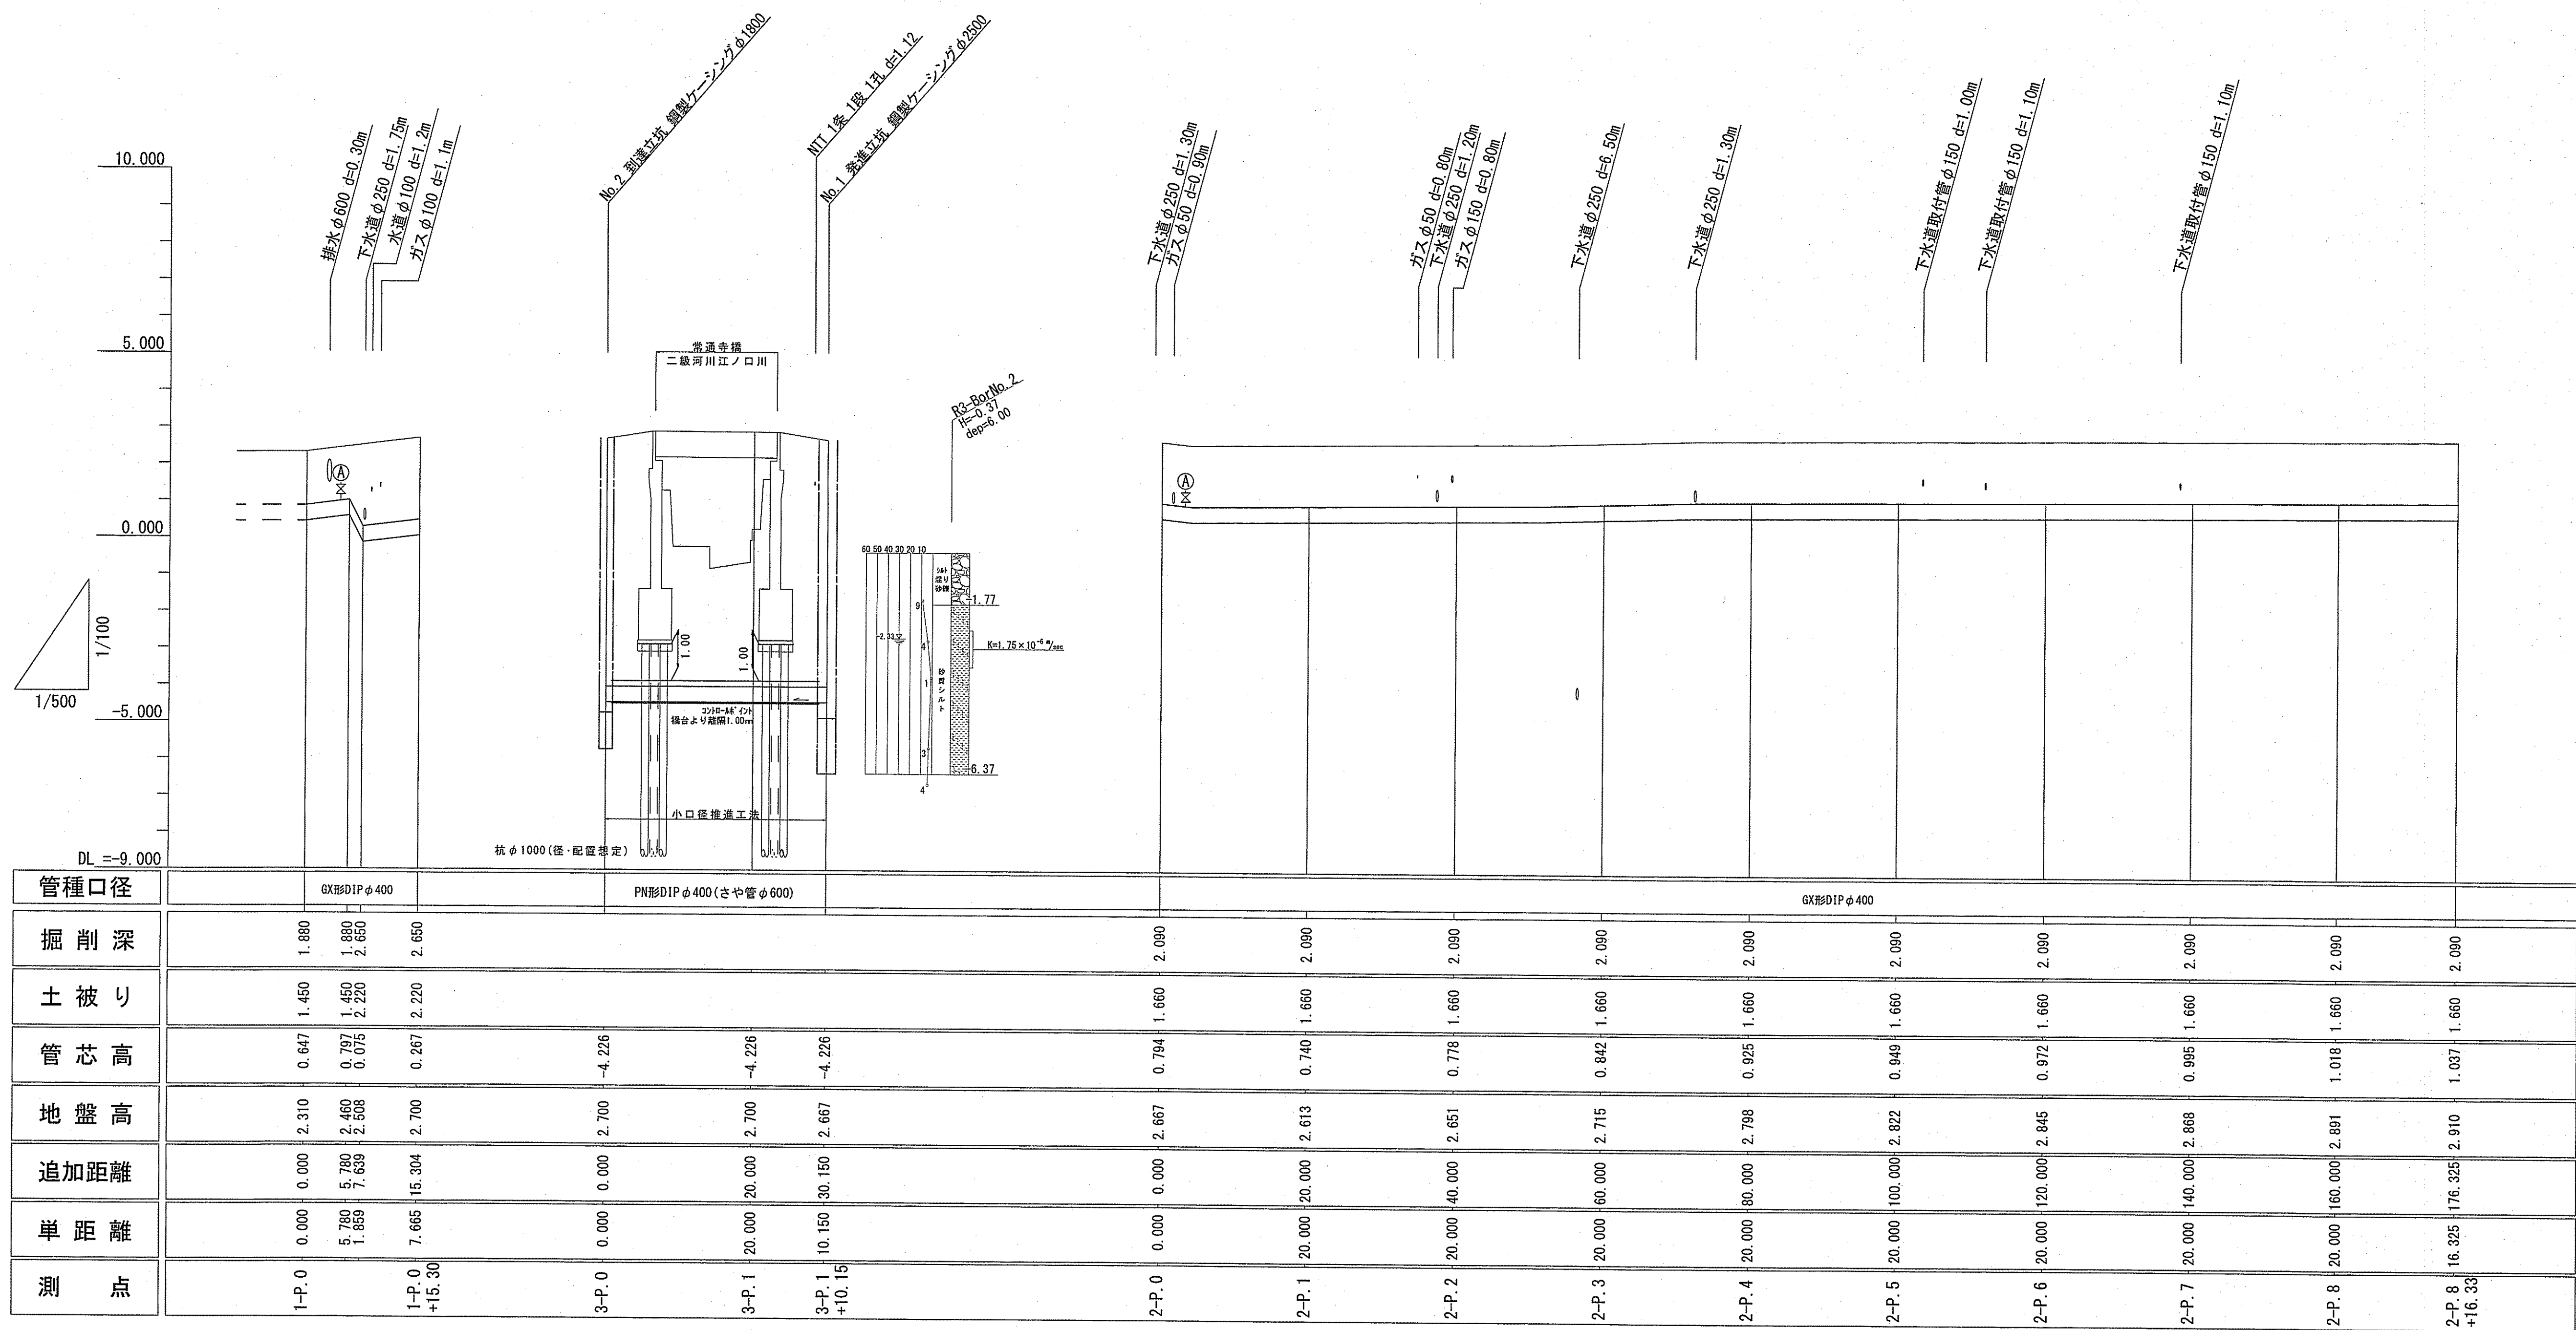


詳細図 S=Free

舗装復旧断面図 S=1:10

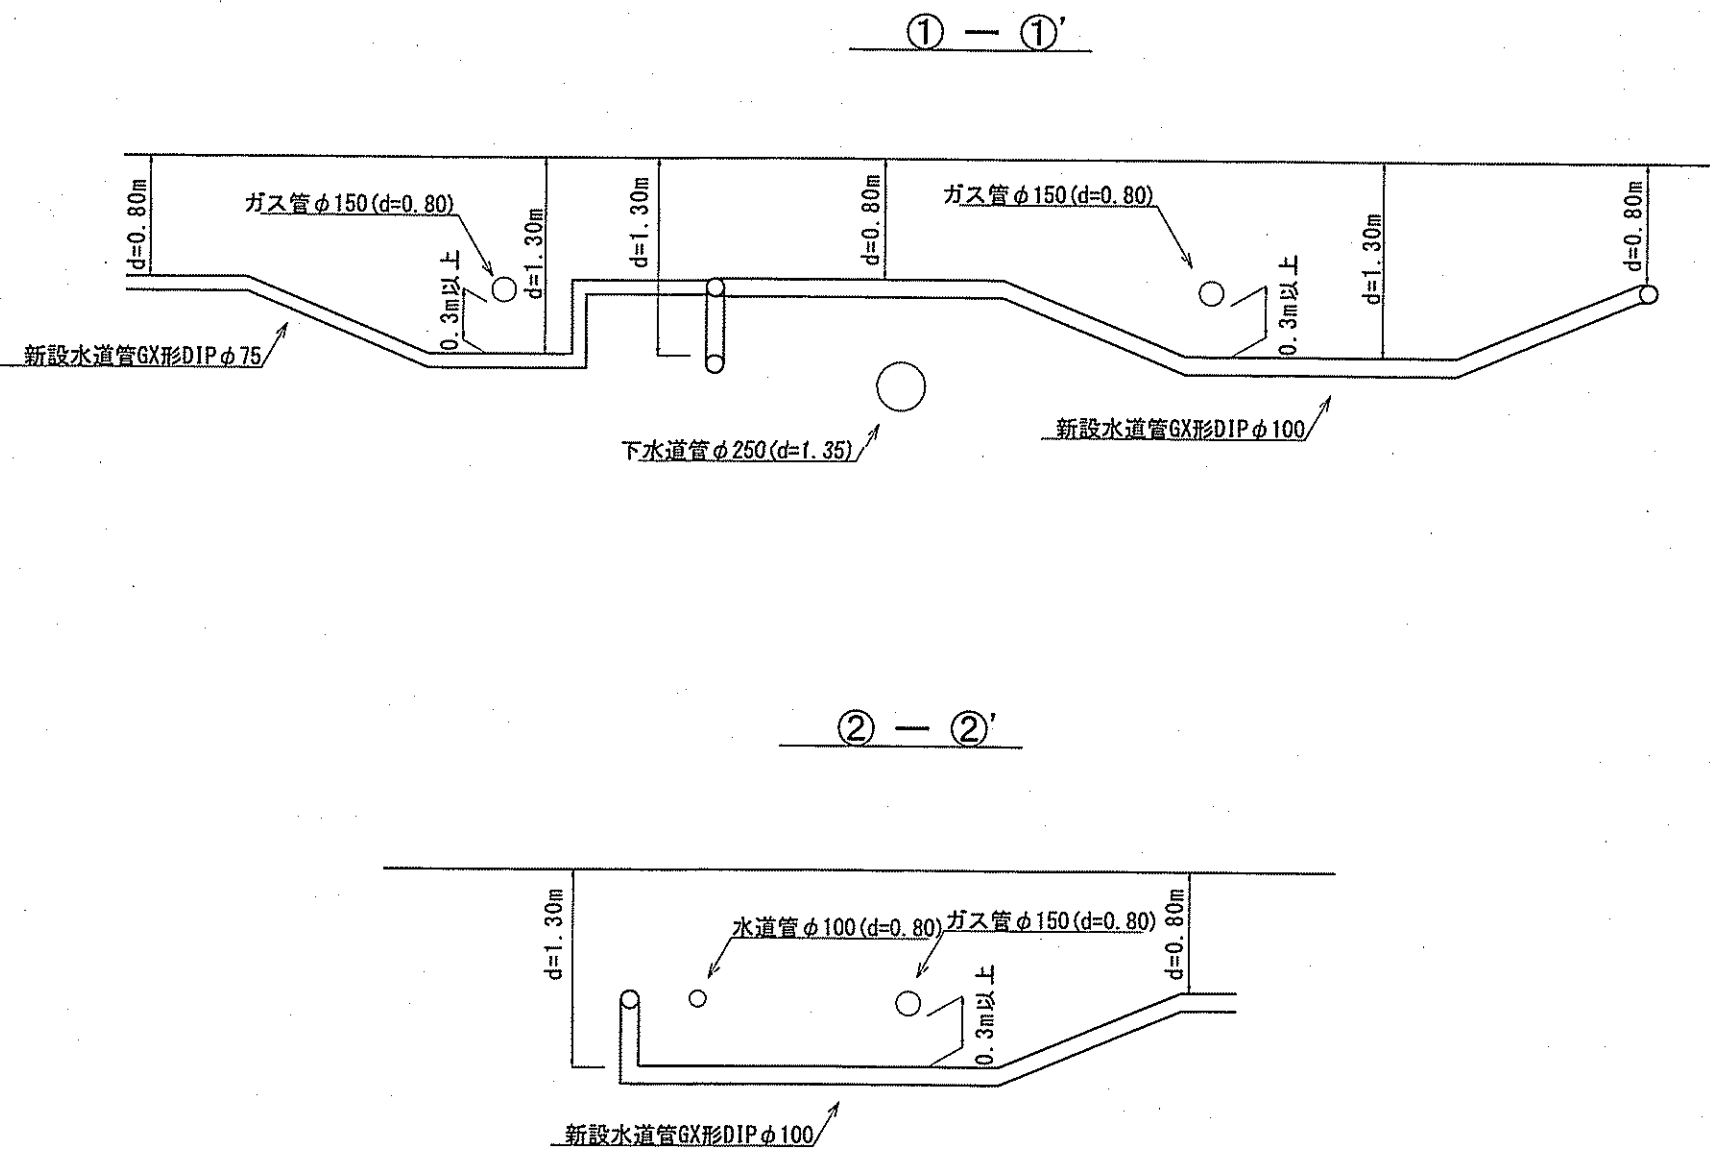

車道 (舗装幅員4.0m以上)


歩道

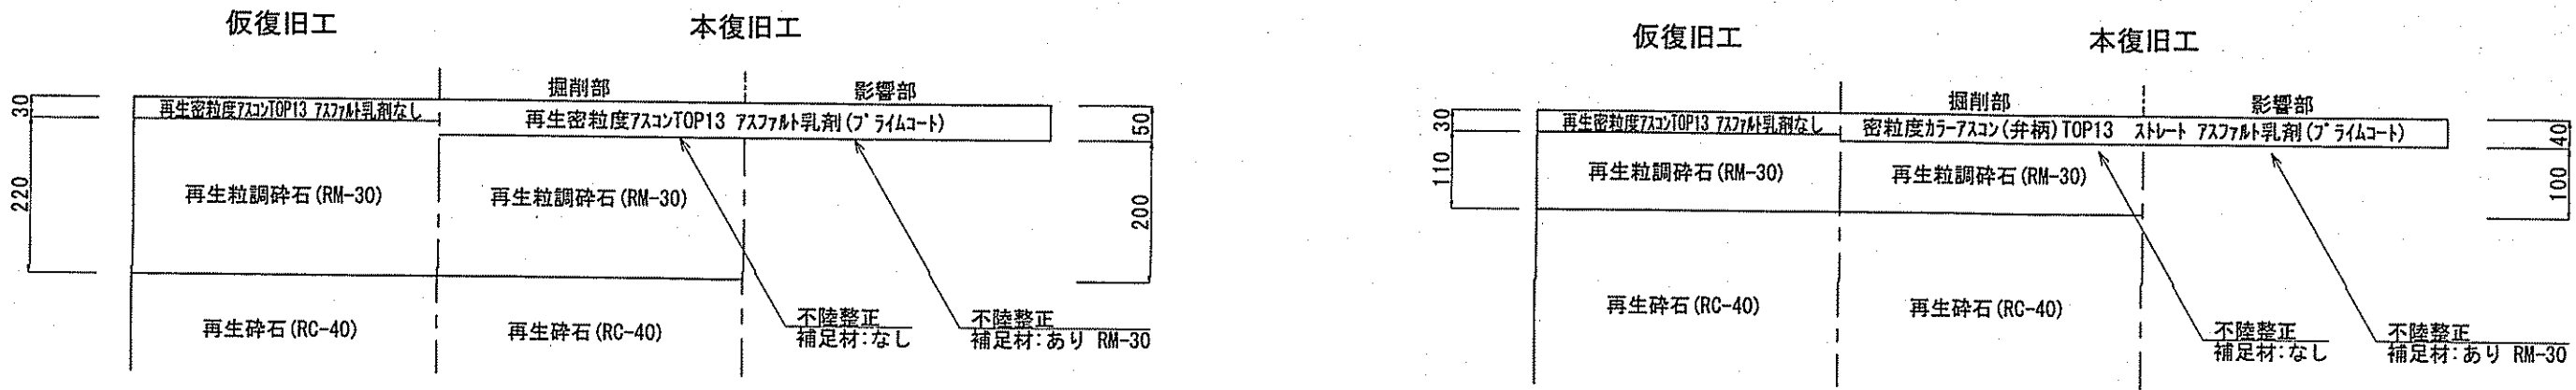


土工断面図 S=1:30

管明示シートの設置深度は0.2m~0.4mとする。
ただし、管埋設深度が1.2m以上の場合は0.5mとする。


GX形DIPφ400布設 (d=1.45m)
L=6.3m

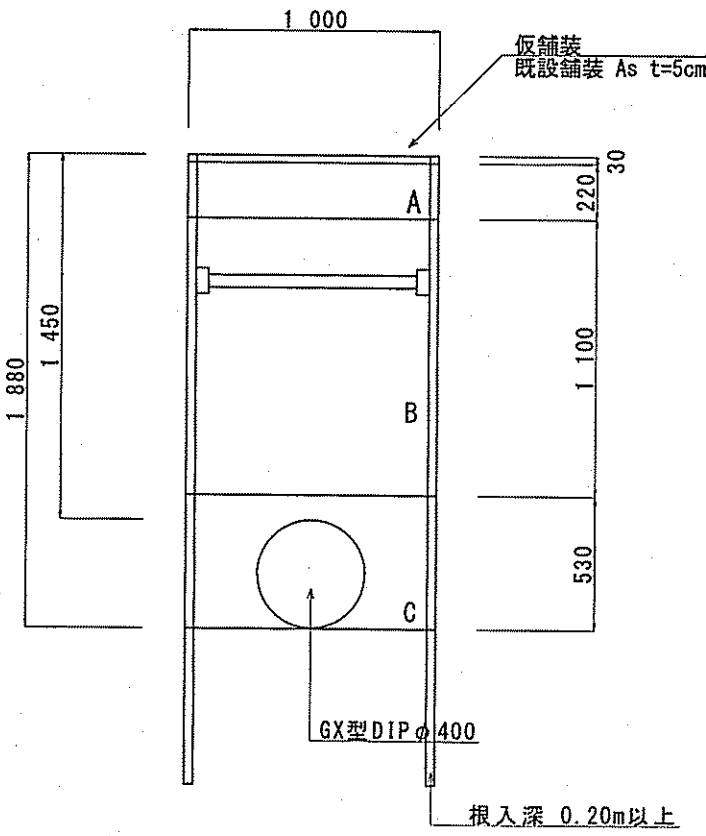

GX形DIPφ400布設 (d=1.66m)
L=175.6m

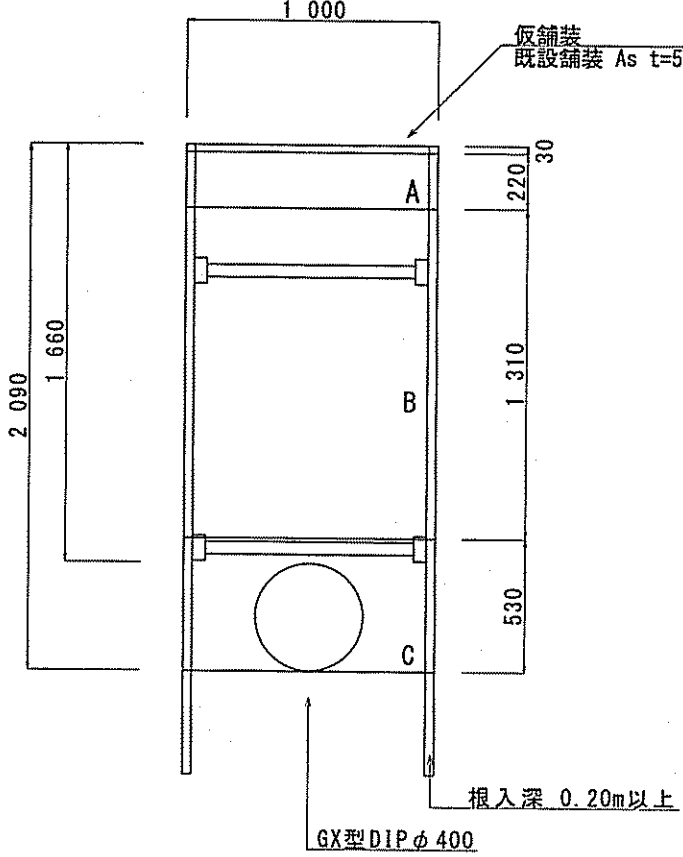


GX形DIPφ400布設 (d=2.22m)
L=8.6m

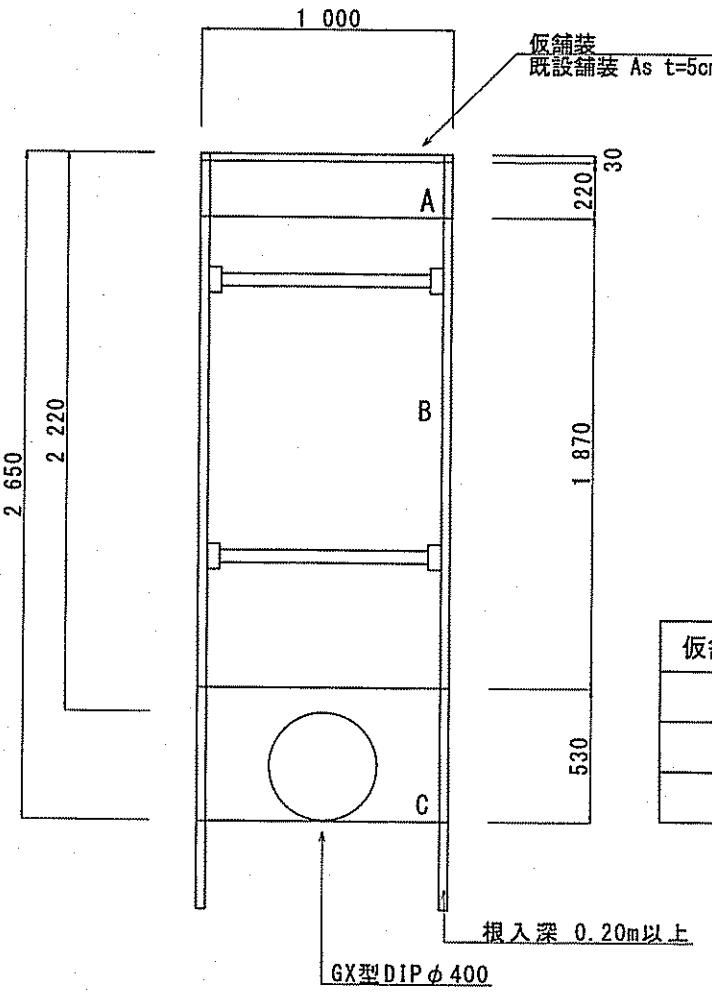


記号凡例

仮舗装	再生密粒度As TOP13
A	再生粒調砕石 RM-30
B	再生砕石 RC-40
C	再生砂


GX形DIPφ200布設 (d=0.80m)
L=4.2m

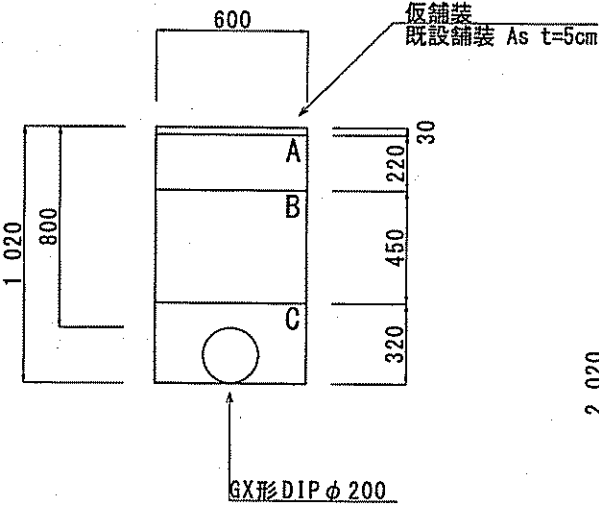


GX形DIPφ200布設 (d=1.80m)
L=3.6m

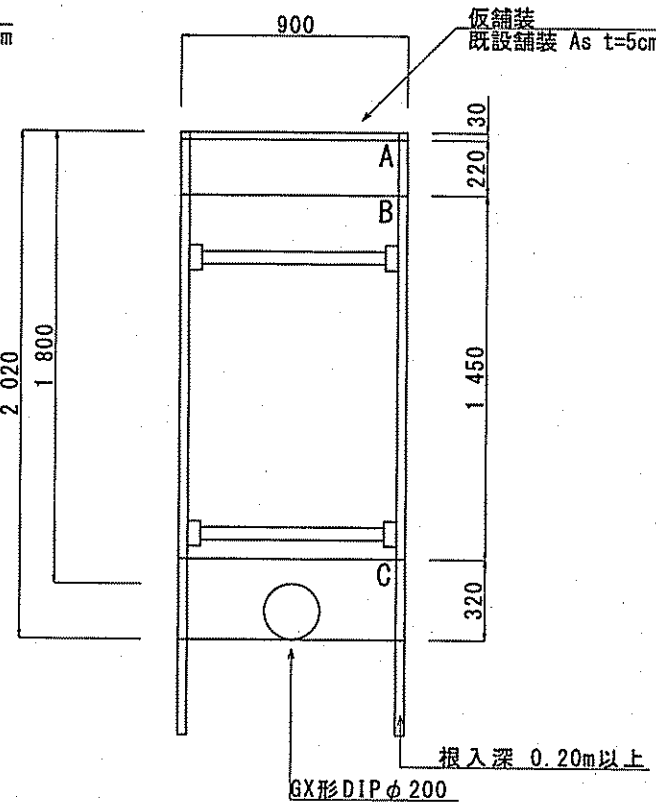


GX形DIPφ150布設 (d=0.80m)
L=6.7+136.0=142.7m

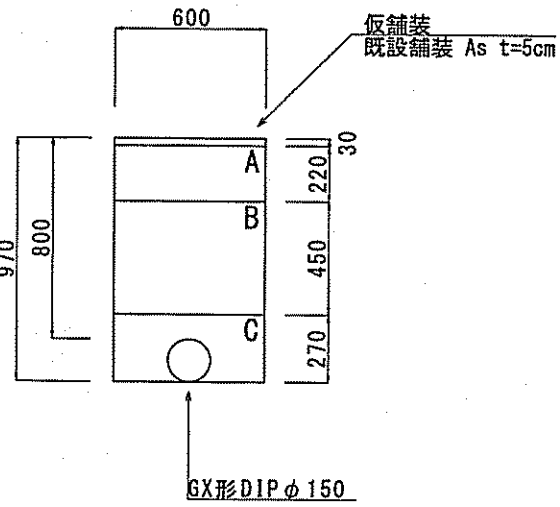


GX形DIPφ100布設 (d=0.80m)
L=11.9+1.9+8.3=22.1m

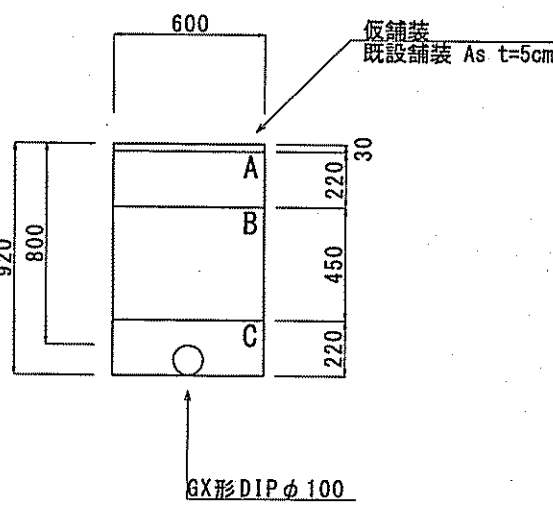


GX形DIPφ100布設 (d=1.30m)
L=4.1+3.2=7.3m

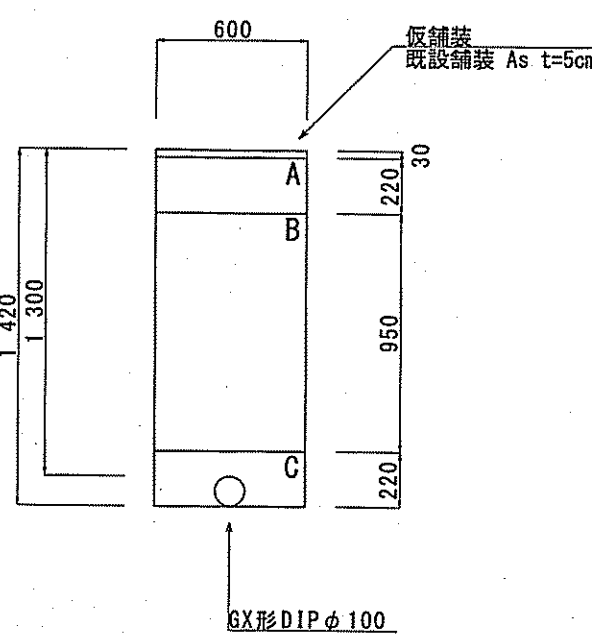

GX形DIPφ75布設 (d=0.80m)
L=8.6m

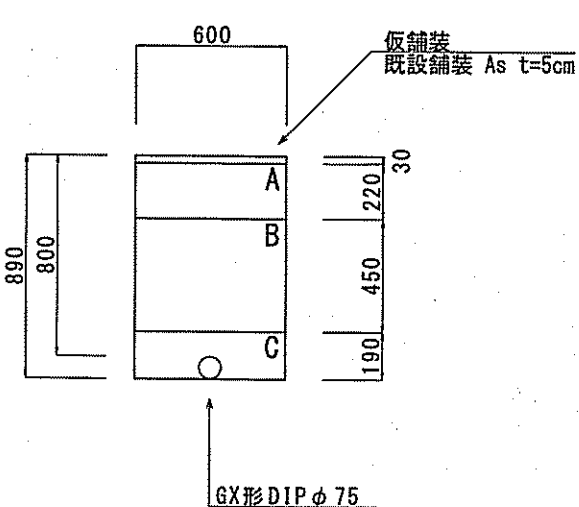


GX形DIPφ75布設 (d=1.30m)
L=2.6m

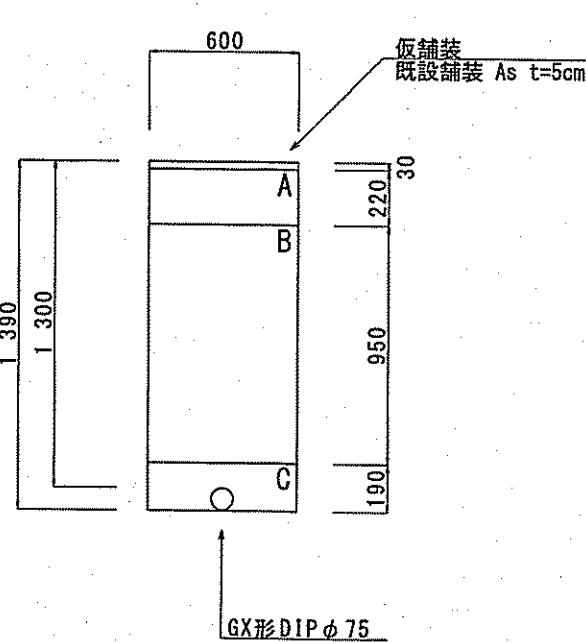


課長	課長補佐	係長	調査	設計
宮本	豊澤	日野	北村	藤岡
越前町一丁目~上町二丁目 配水本管布設替工事				令和7年度 3/10
詳細図・舗装復旧断面図・土工断面図				工事設計図 図示
高知市上下水道局水道整備課				

推進工詳細図 S=1:100


平面図

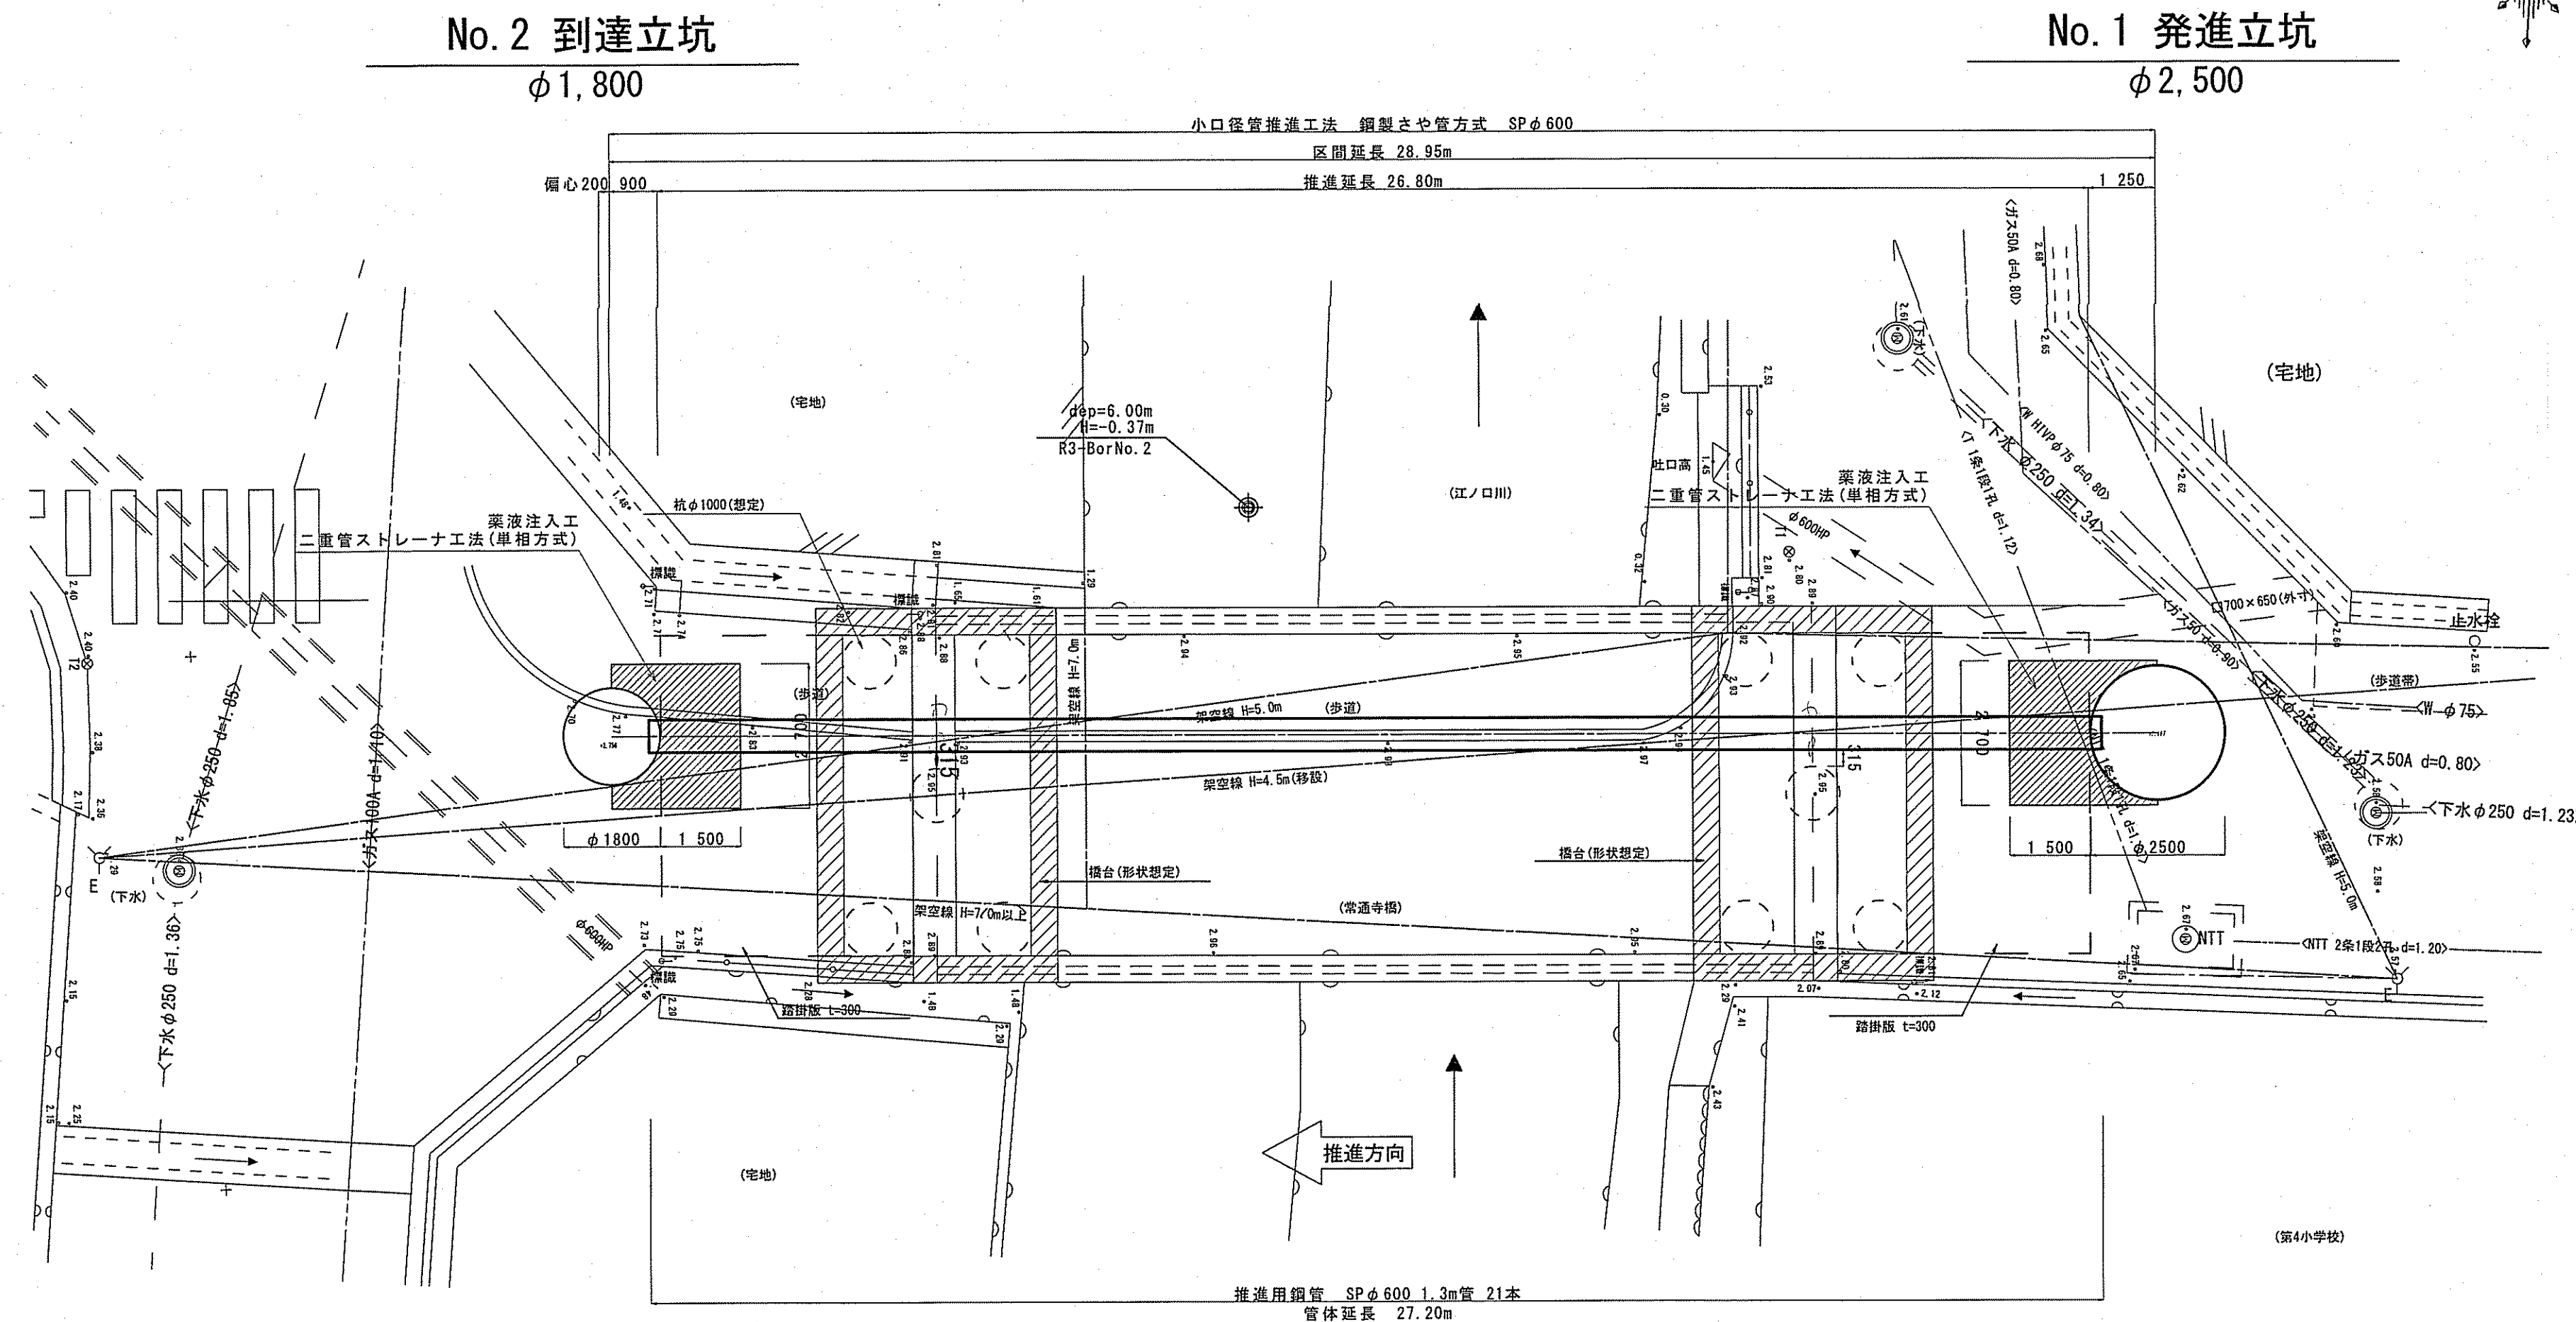

横断面図

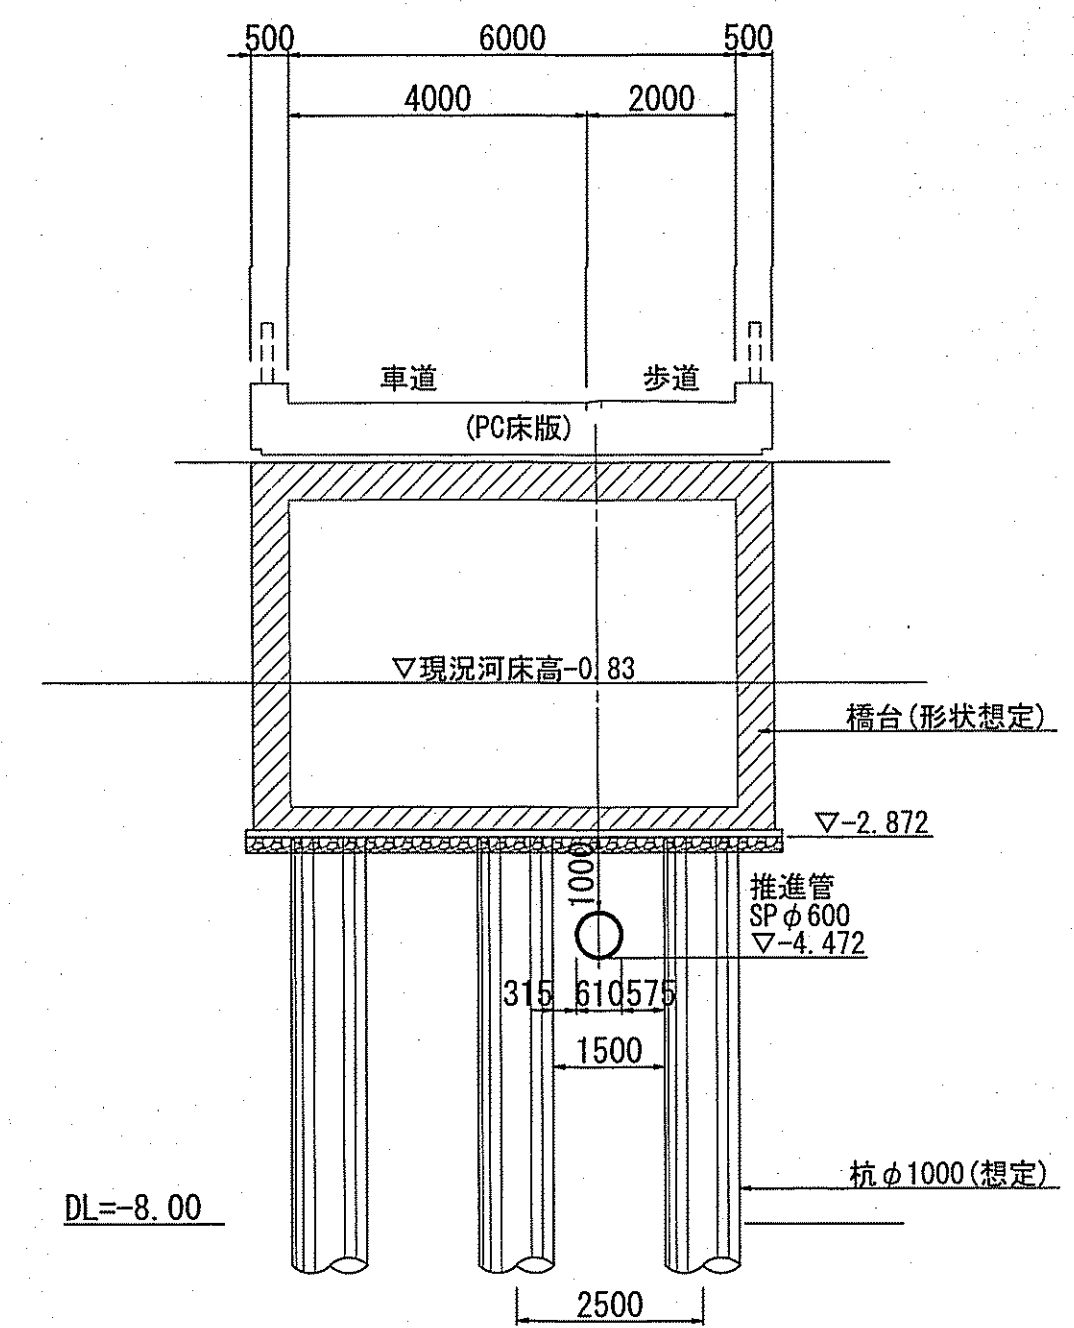


縦断面図

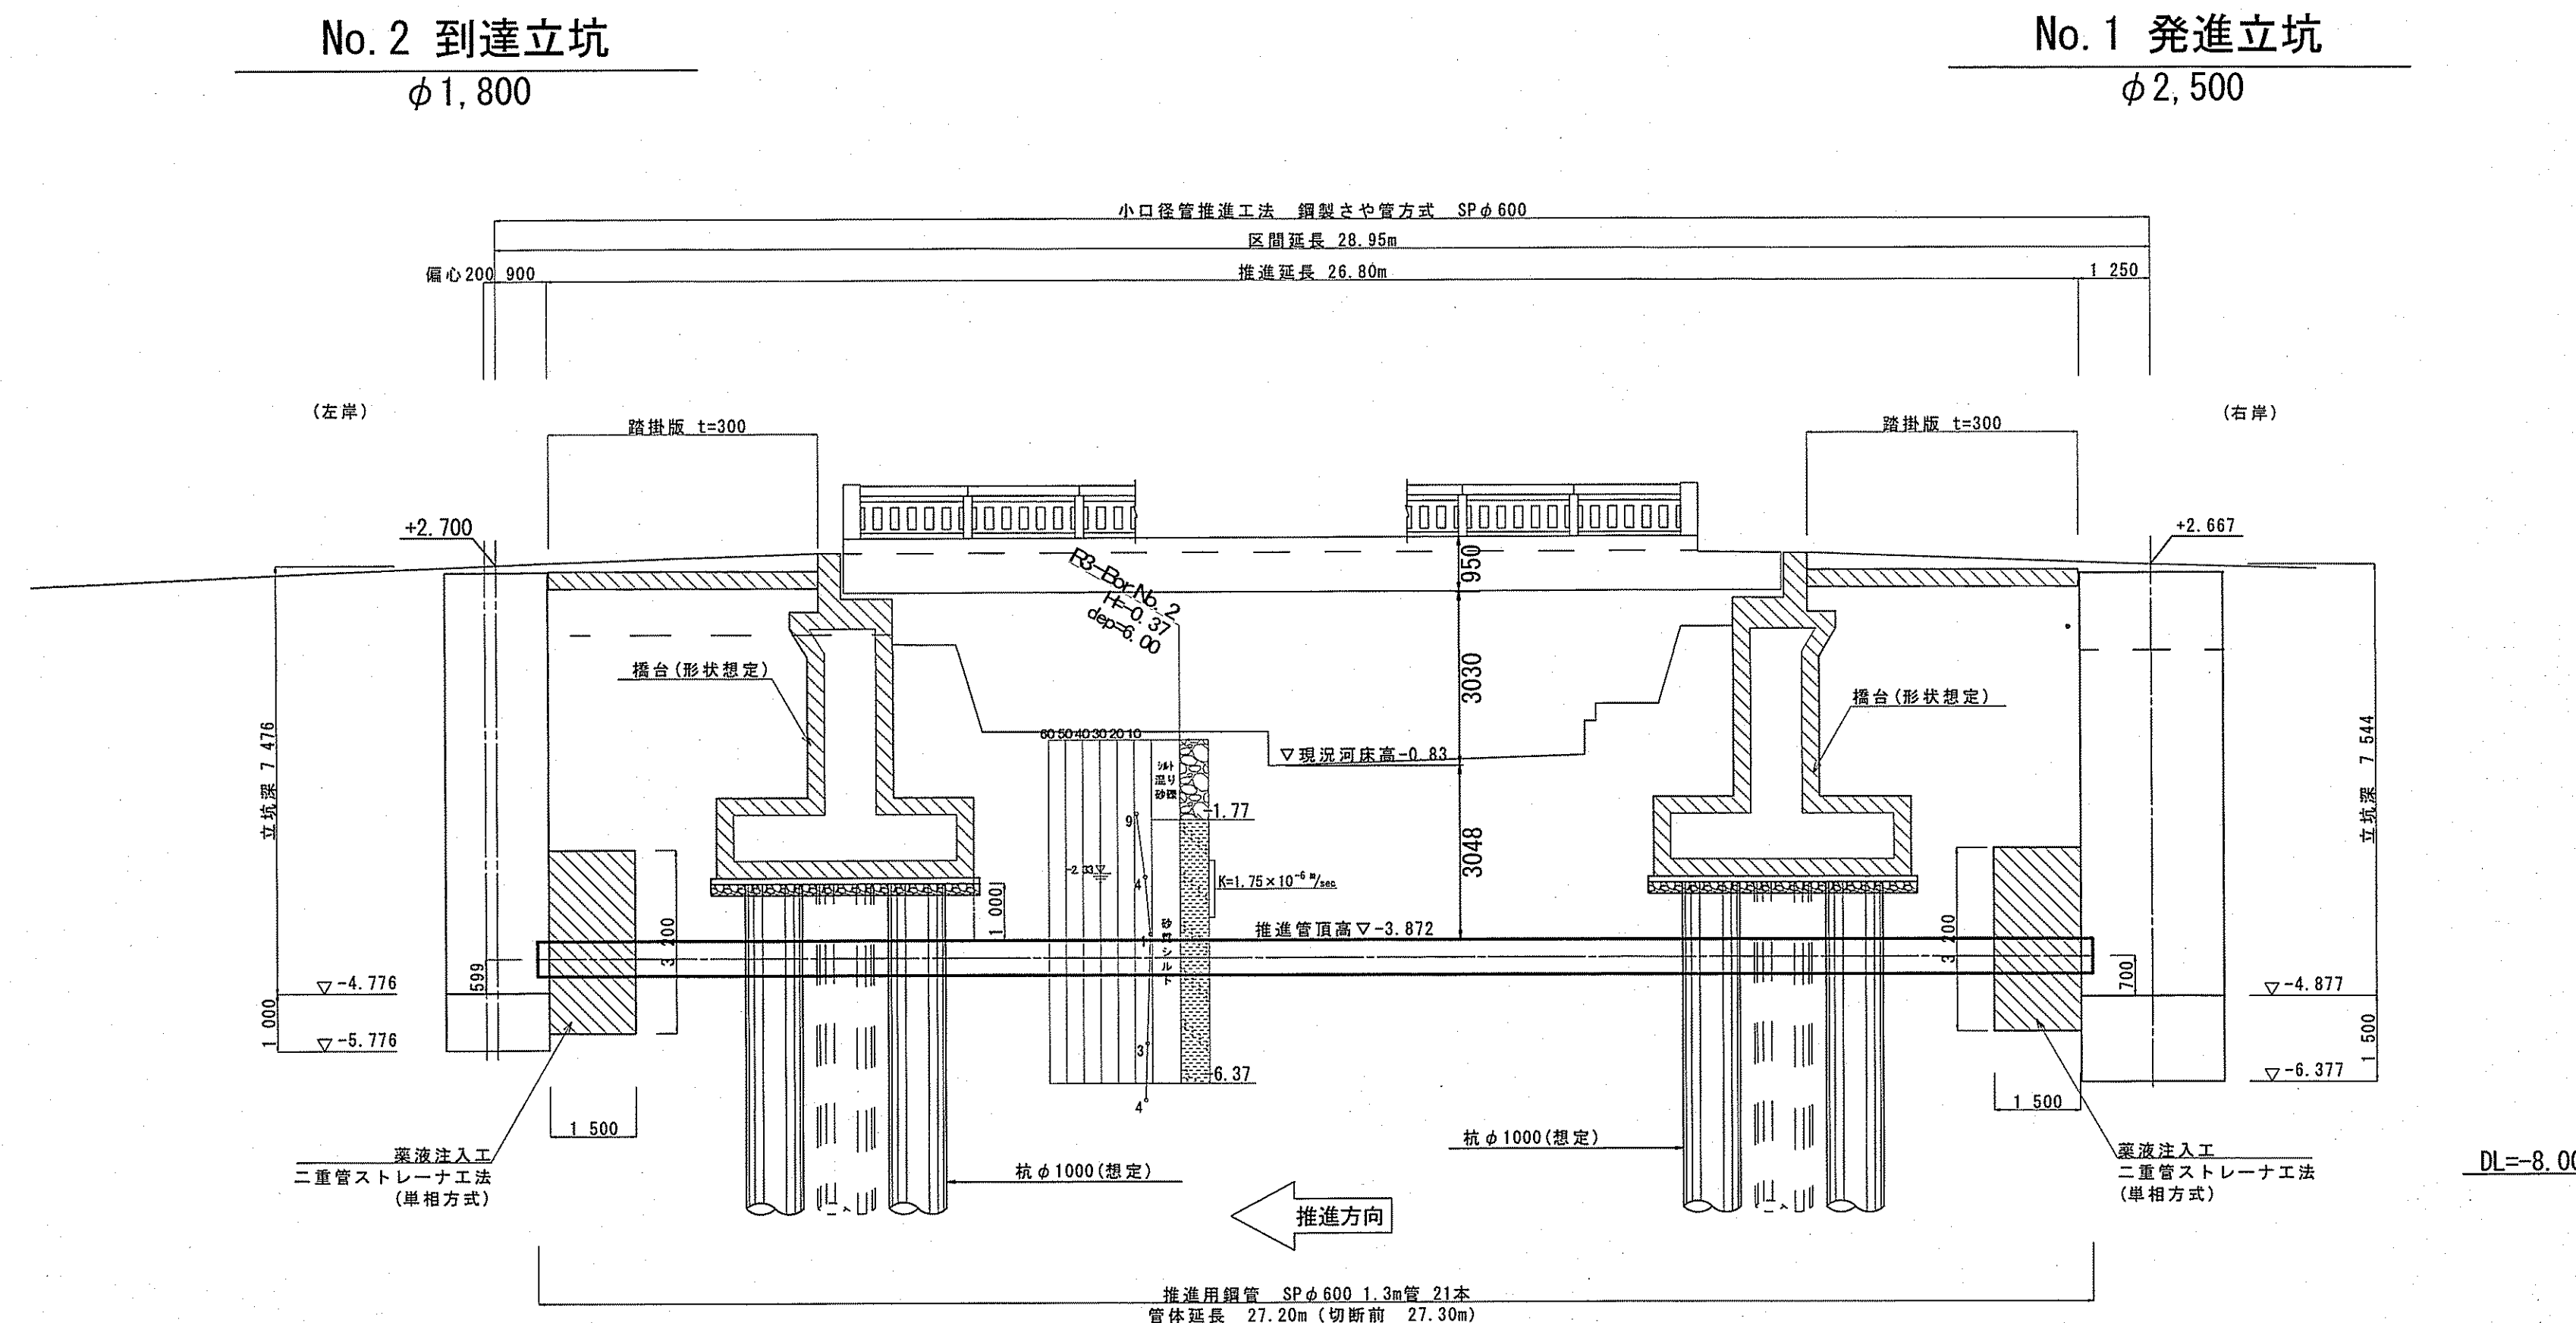

薬液注入工図


No. 1 発進坑口 No. 2 到達坑口

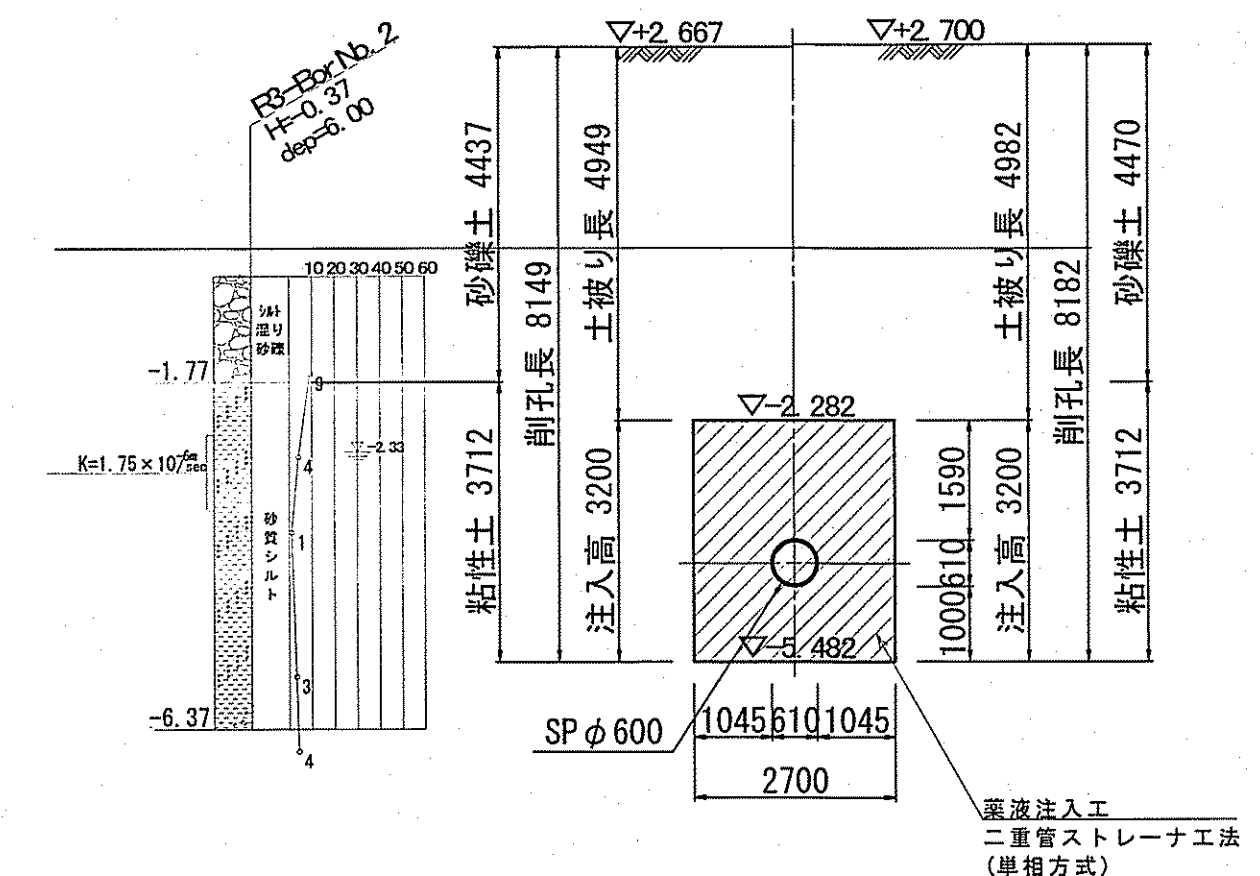


課長	課長補佐	係長	調査	設計
宮本	豊田	日野	北村	藤岡
令和7年度				
越前町一丁目～上町二丁目 配水本管布設替工事				
工事設計図				
推進工詳細図				
高知市上下水道局水道整備課				

管挿入工詳細図

S=1:100 平面図

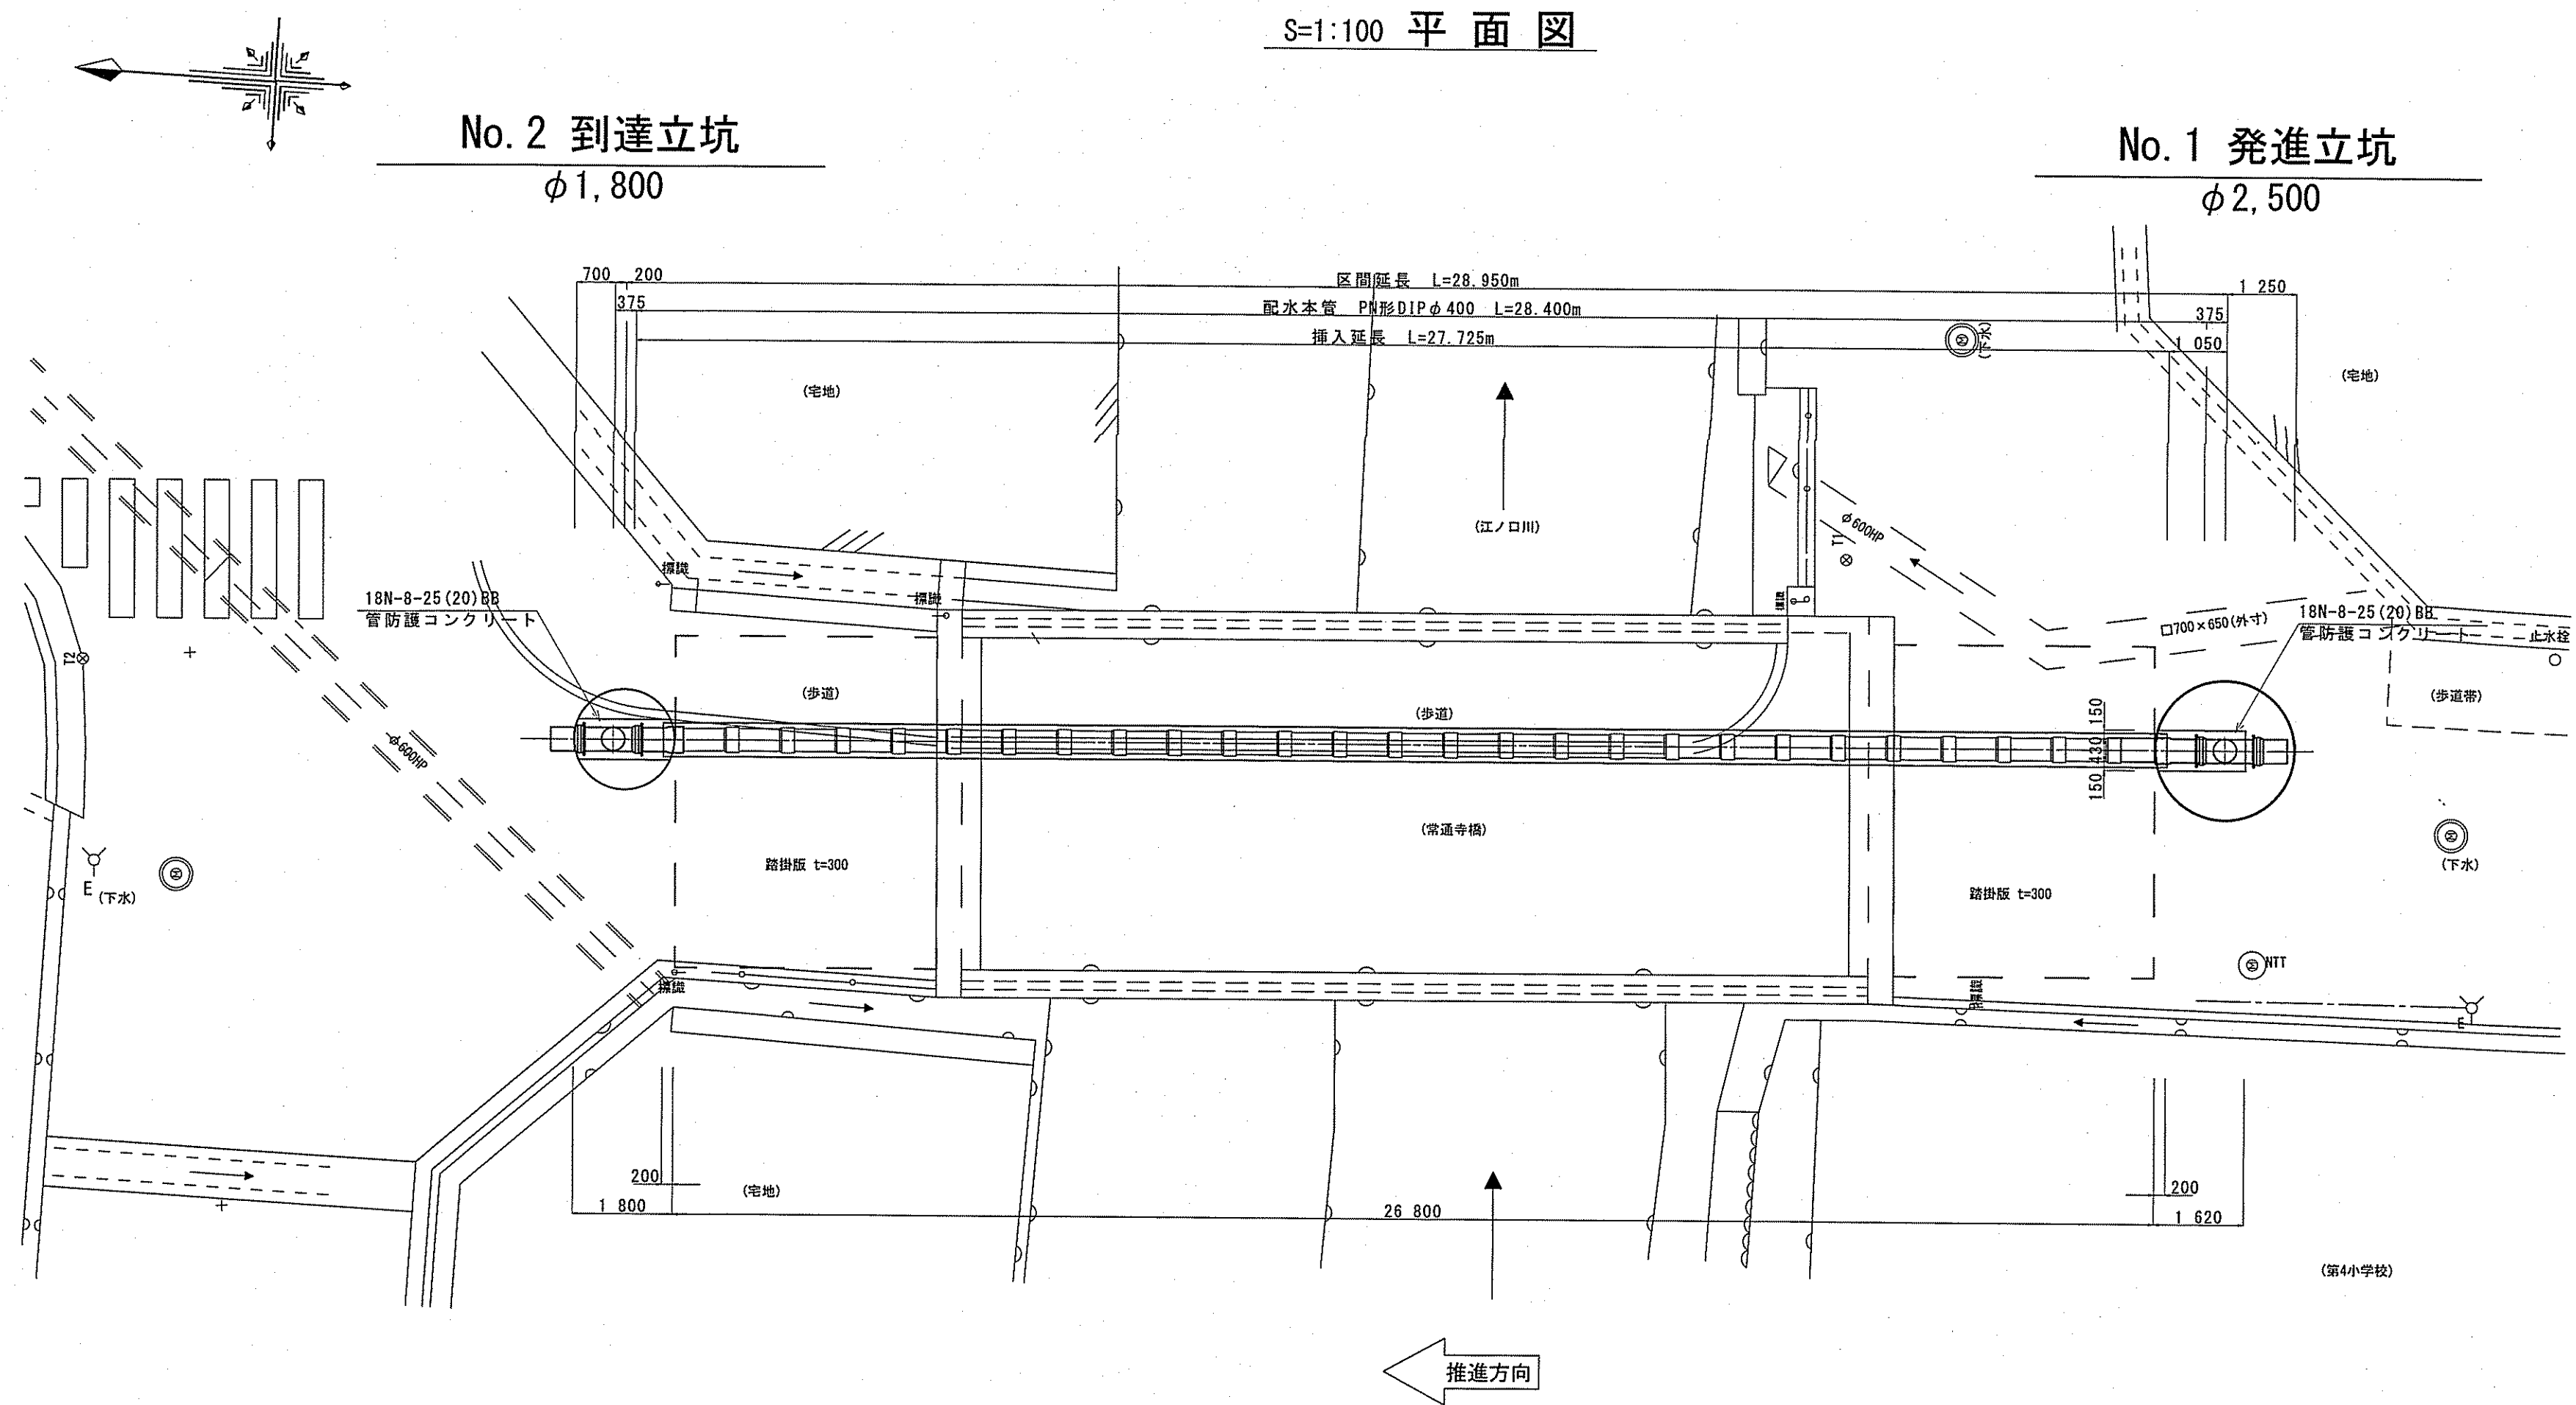


推進管構造図 (参考図) S=1:10
内管 : DIP φ400 (PN形)

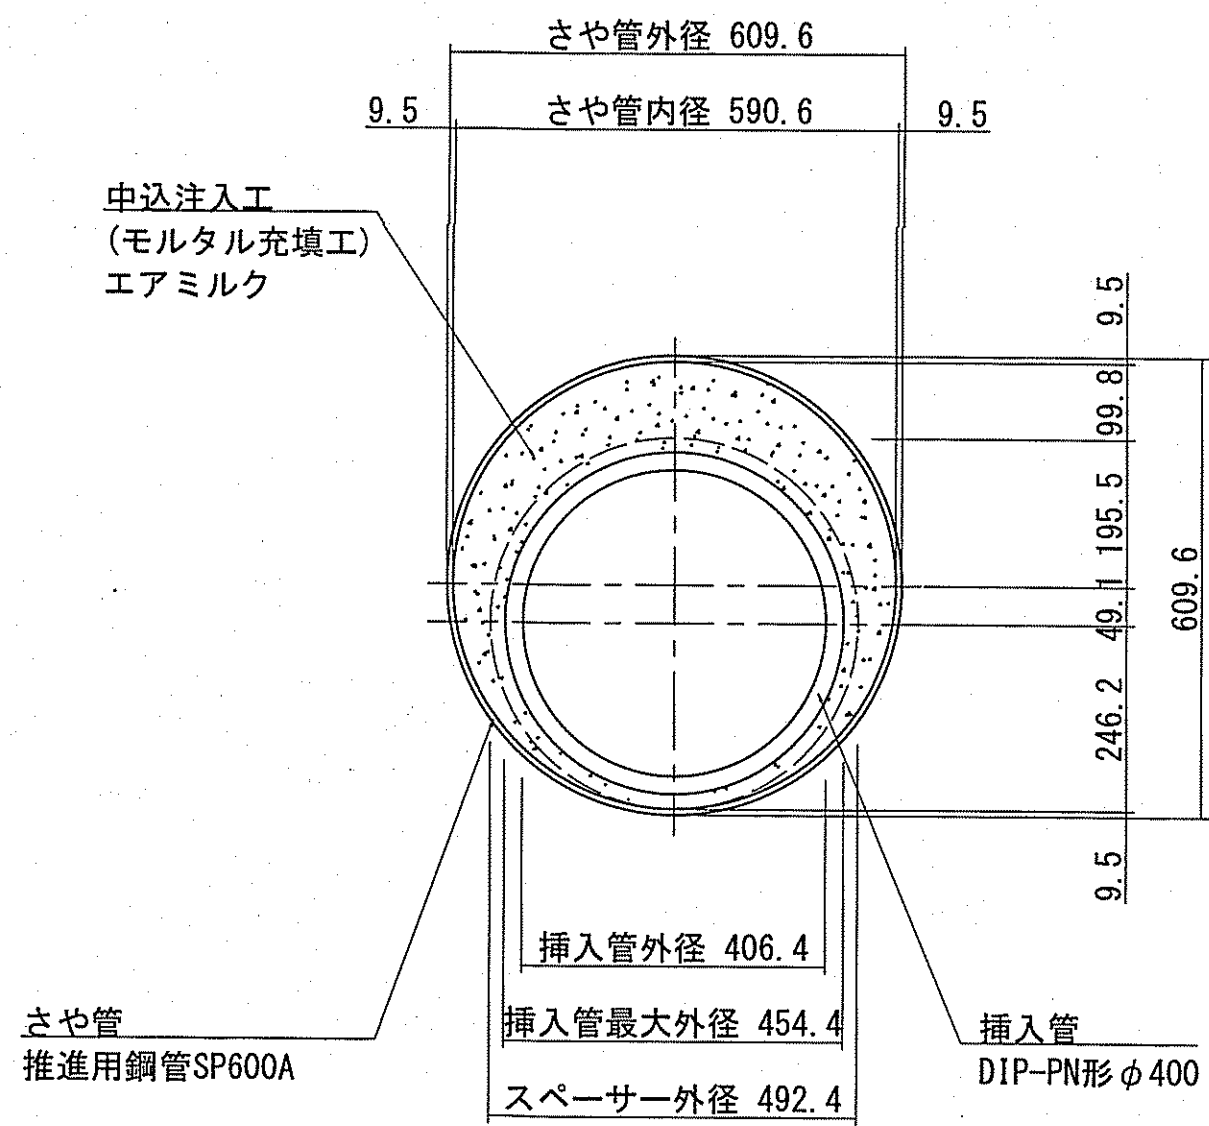


防護コンクリート工図 S=1:50


S=1:100 縦断面図

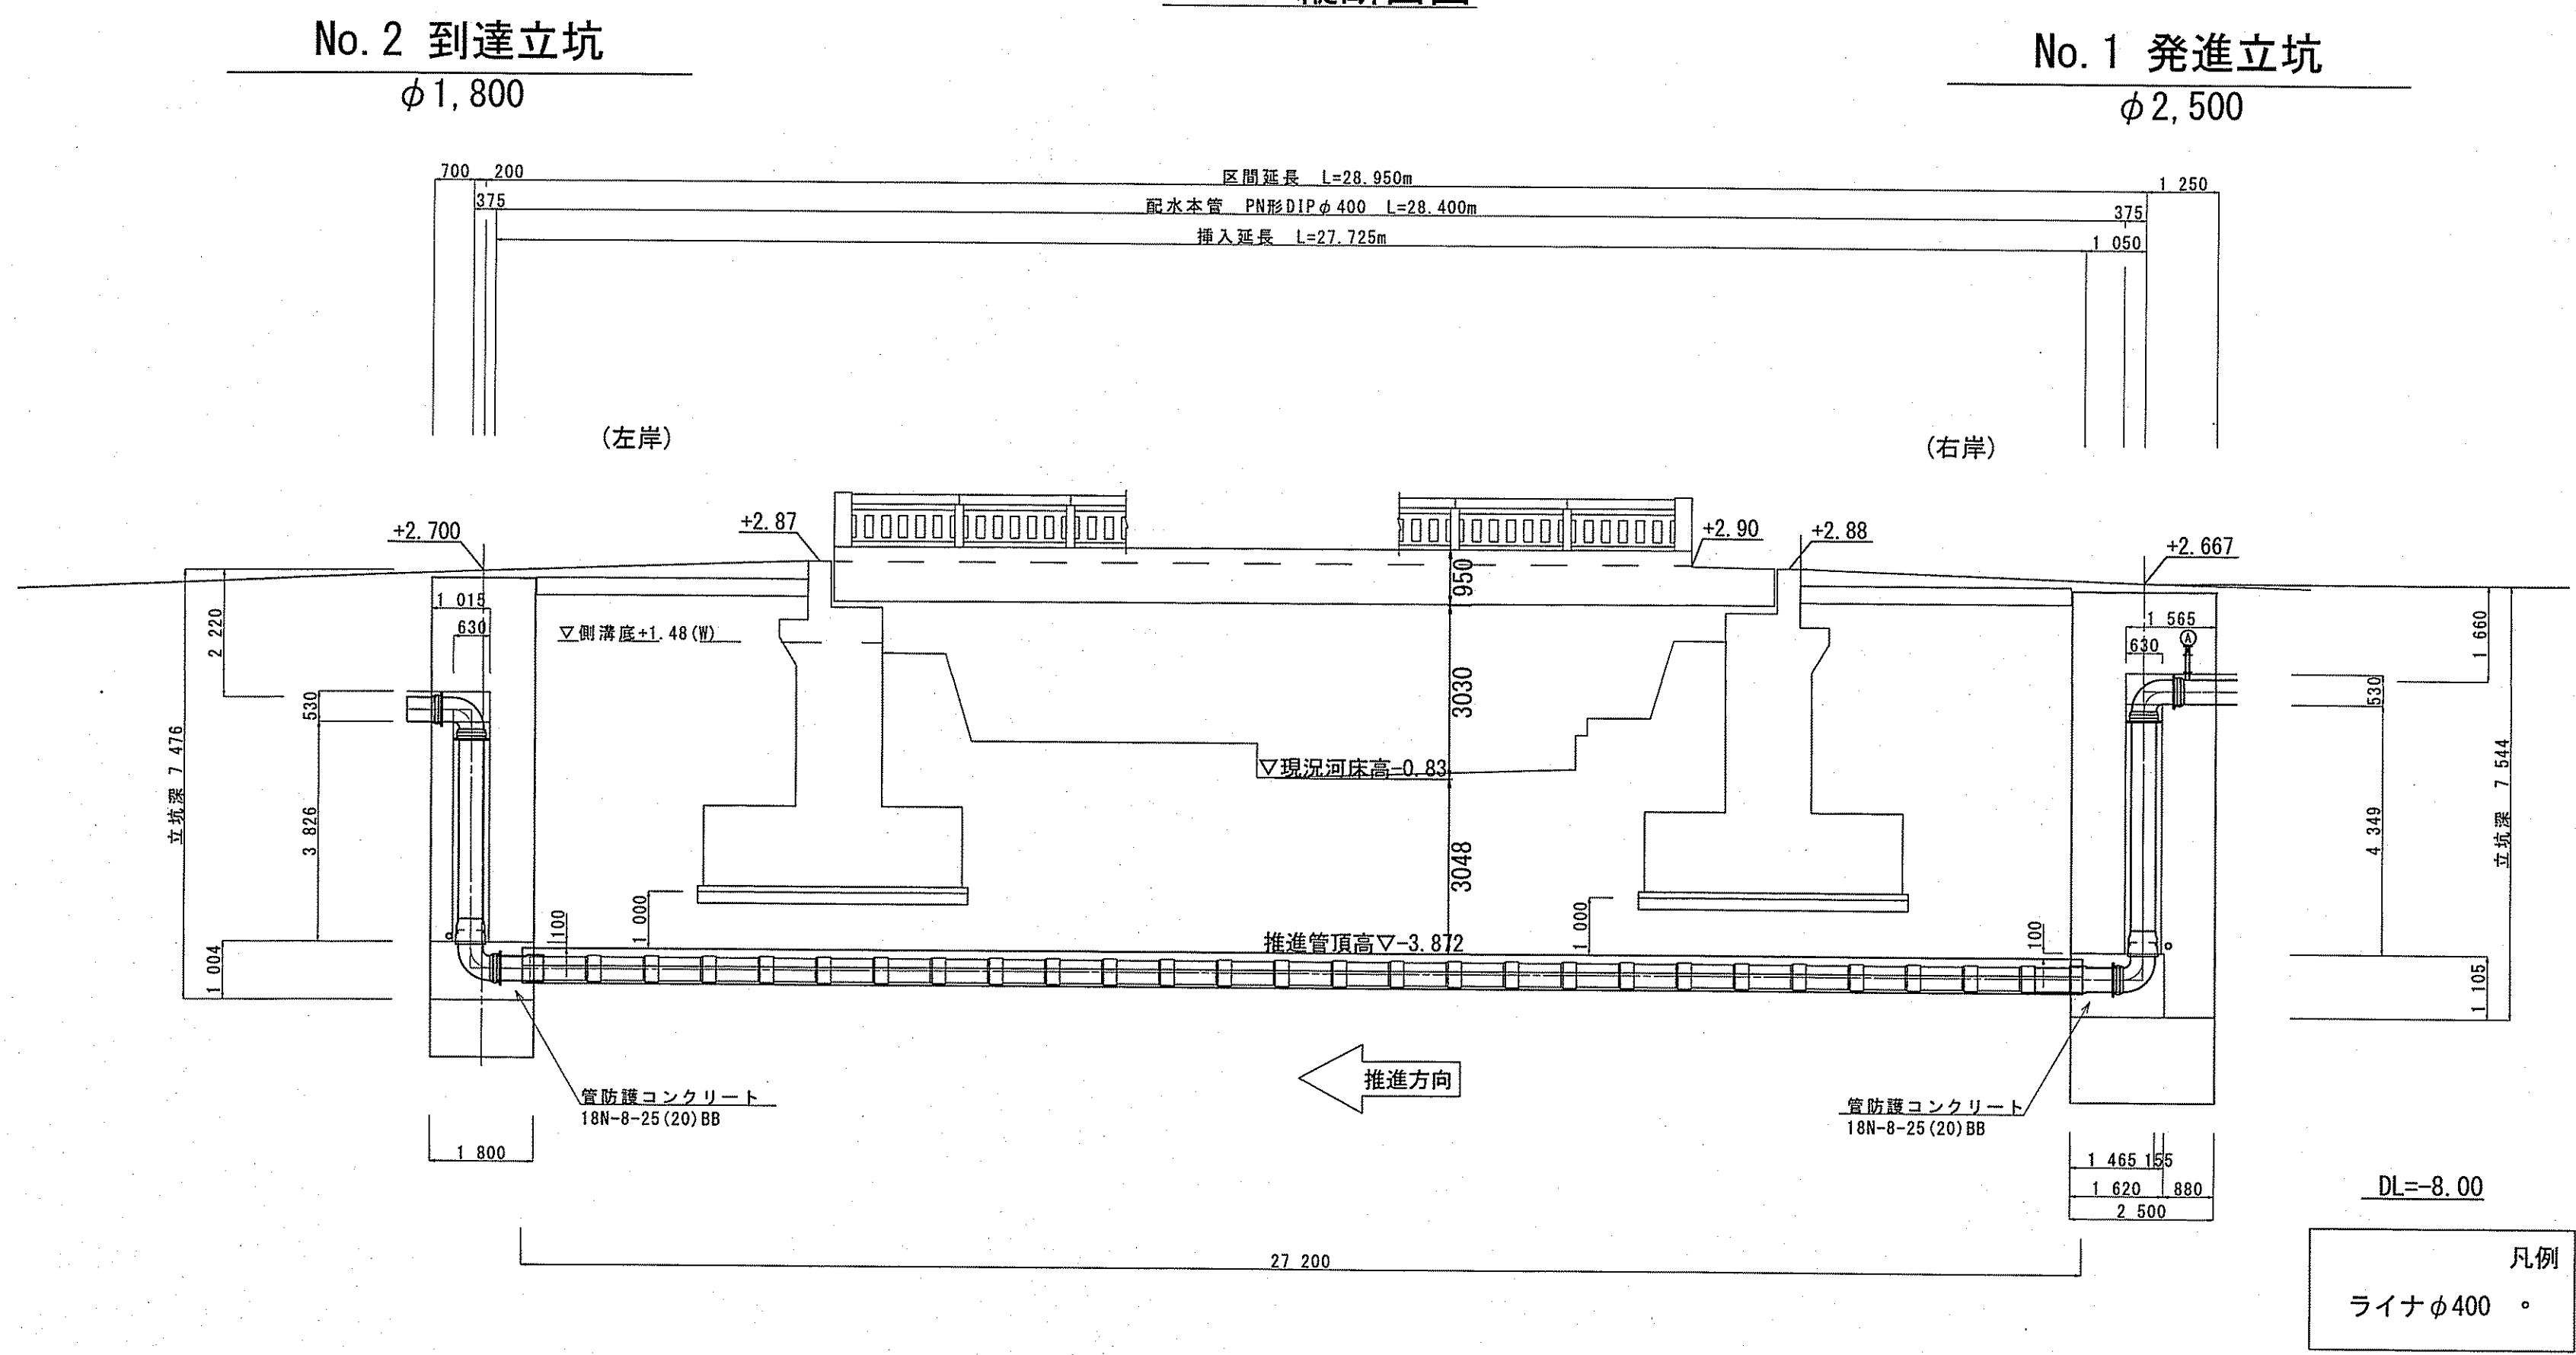

到達立坑側

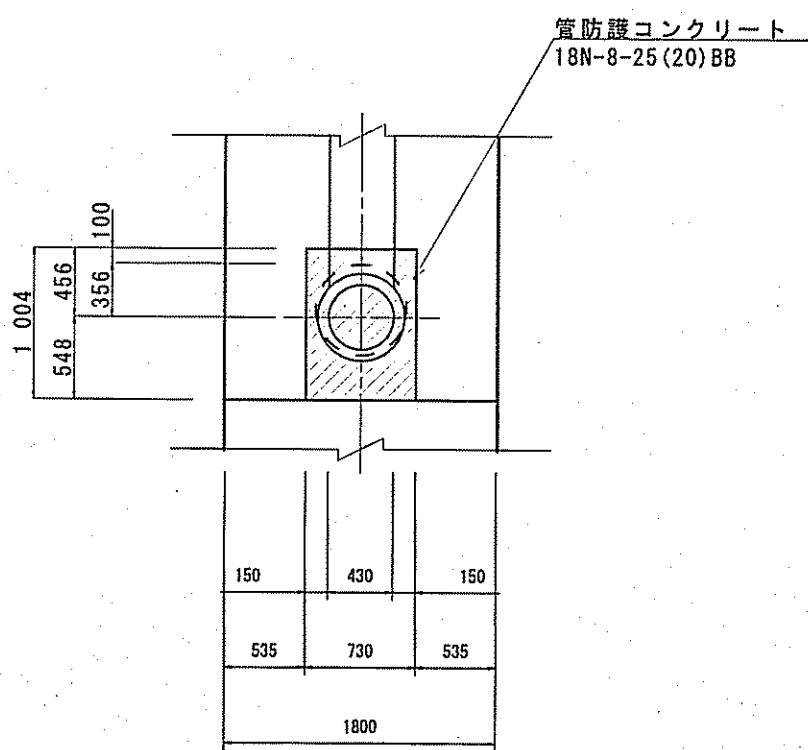


発進立坑側

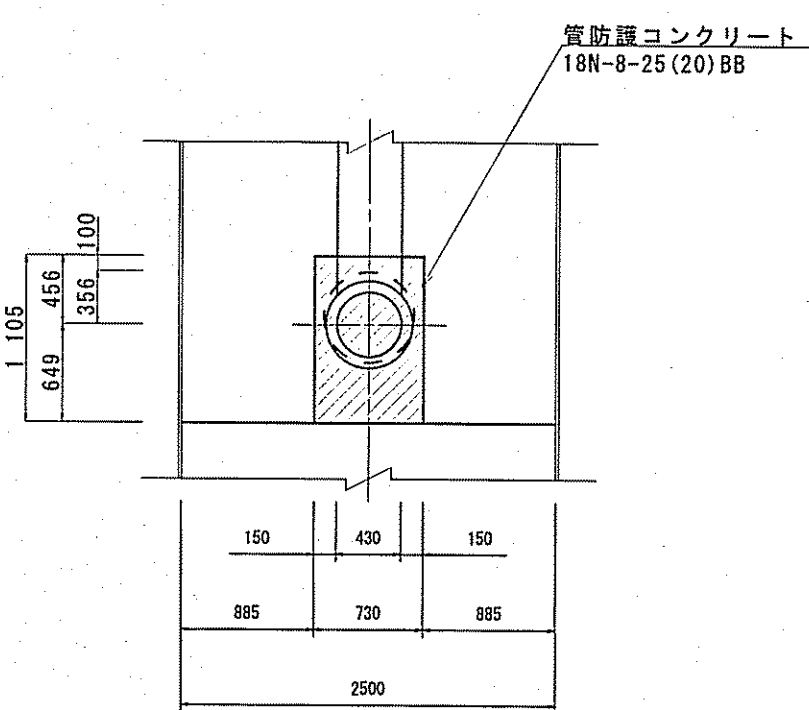


課長	課長補佐	係長	調査	設計
宮本	澤田	日野	北村	藤岡
越前町一丁目～上町二丁目 配水本管布設替工事				令和7年度 5/10
管挿入工詳細図、防護コンクリート工図 推進管構造図 (参考図)				工事設計図 図示
高知市上下水道局水道整備課				

No. 1 発進立坑仮設図 S=1:50


平面図

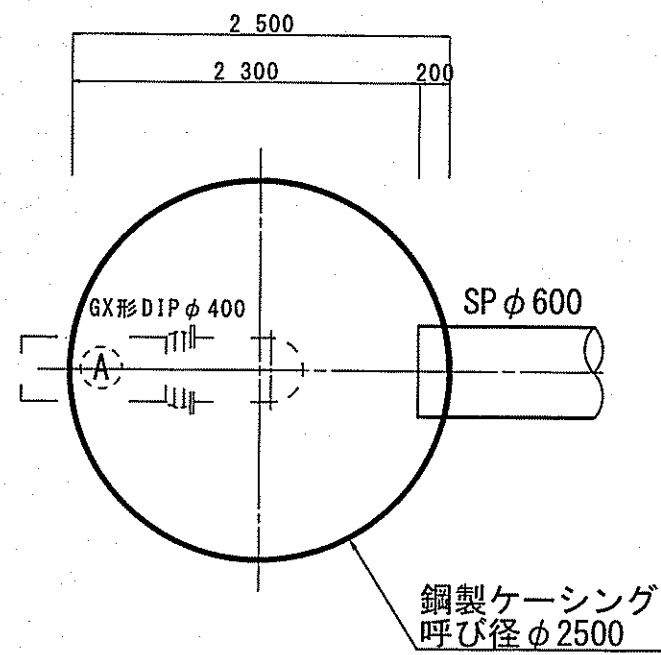

断面図
(ケーシング圧入完了)

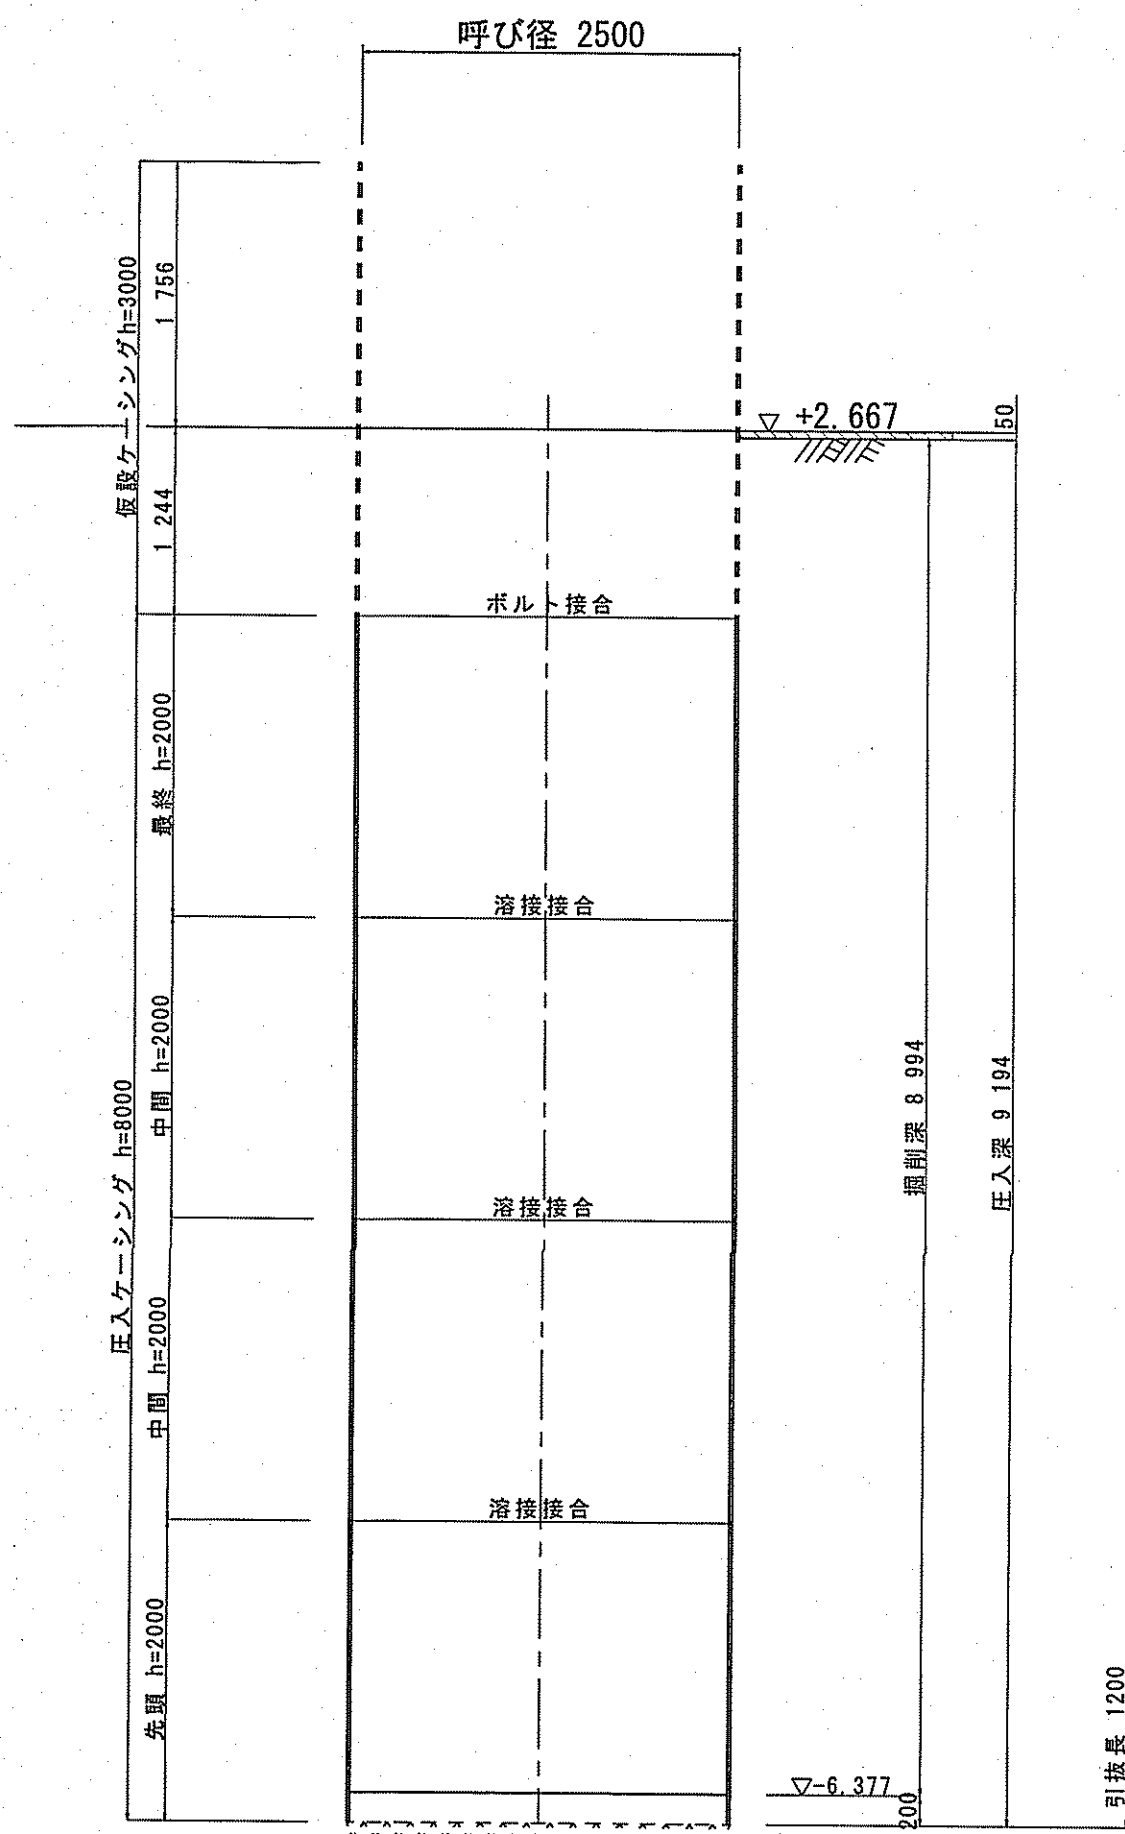


断面図
(立坑構築完了)

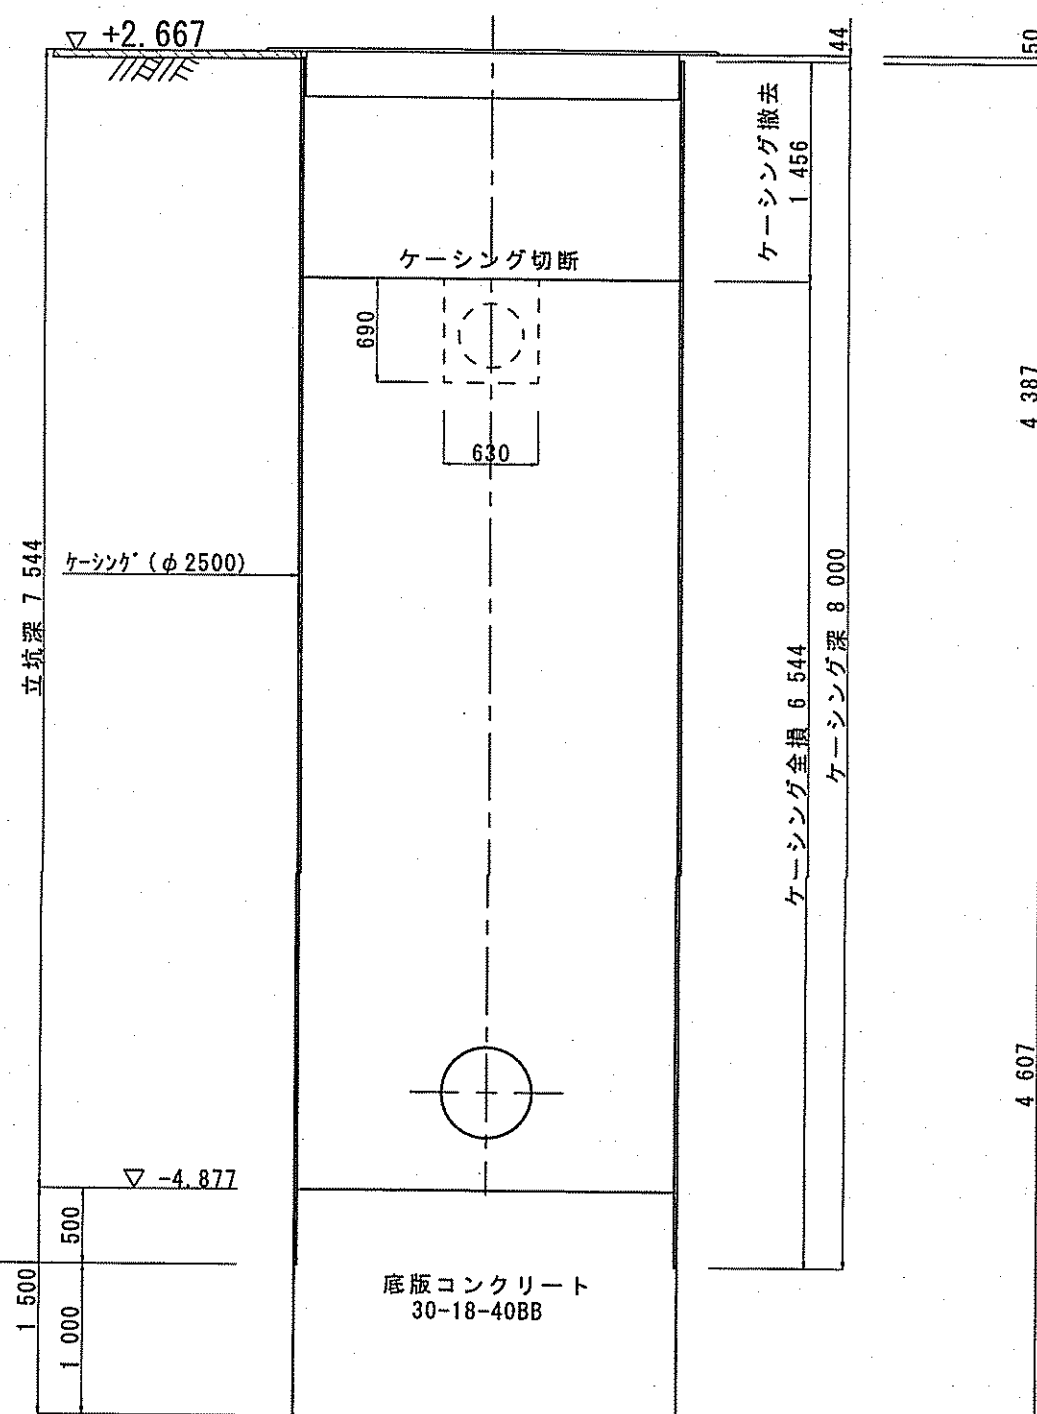


路面覆工詳細図
(参考図)

平面図

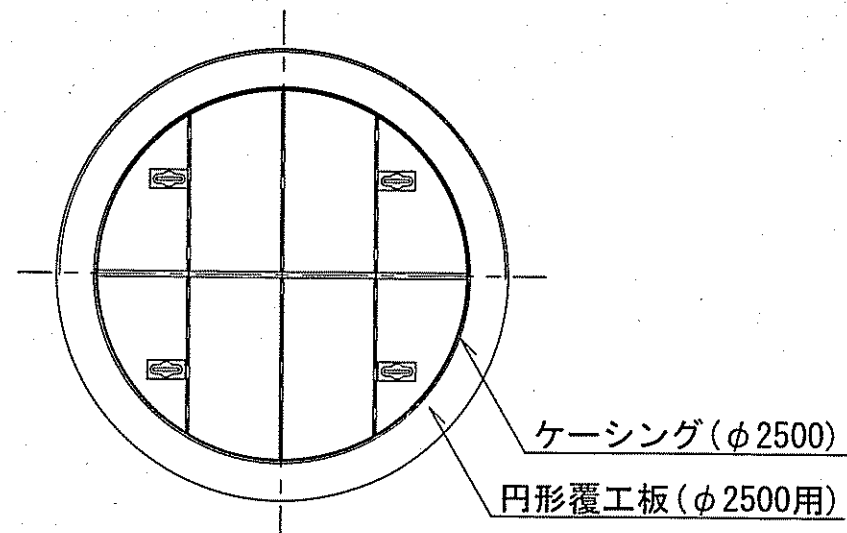


断面図

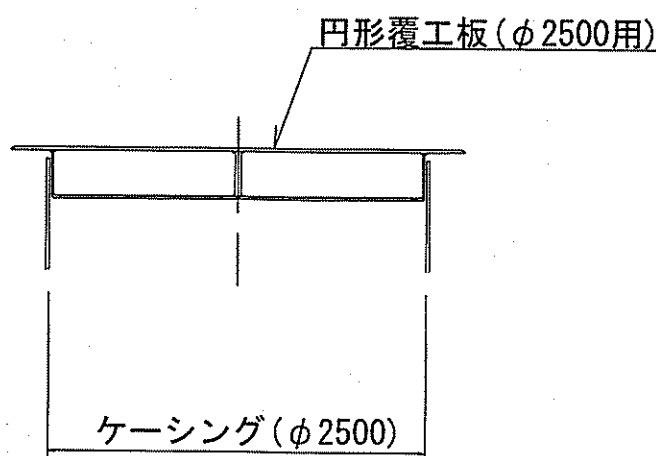

課長	課長補佐	係長	調査	設計
宇木	星澤	日野	北村	藤岡
令和 7 年度				
越前町一丁目～上町二丁目				6/10
配水本管布設替工事				
工事設計図				図示
No.1 発進立坑仮設図				
高知市上下水道局水道整備課				


No. 2 到達立坑仮設図 S=1:50

平面图

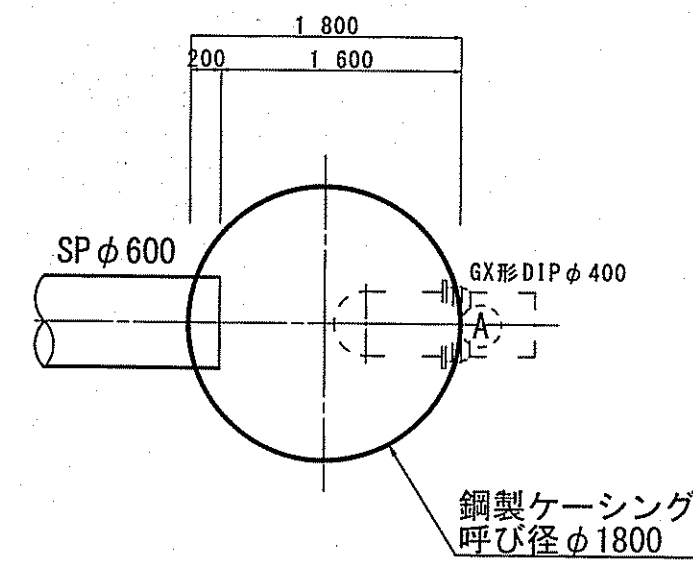


路面覆工詳細図
(参考図)


平面図

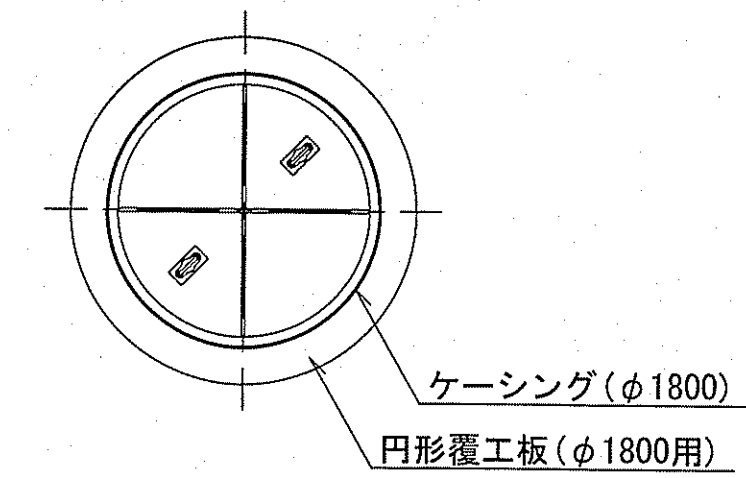


断面図

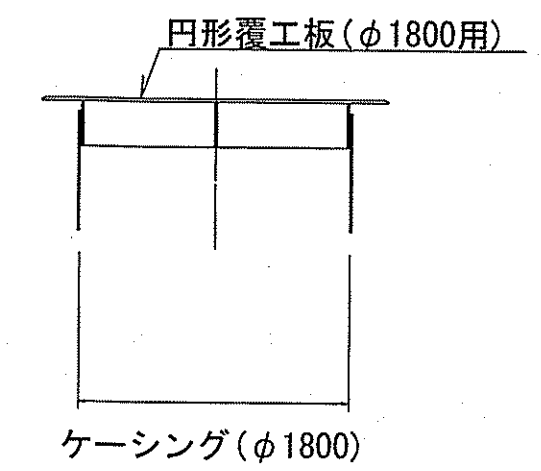

断面図
(ケーシング圧入完了)

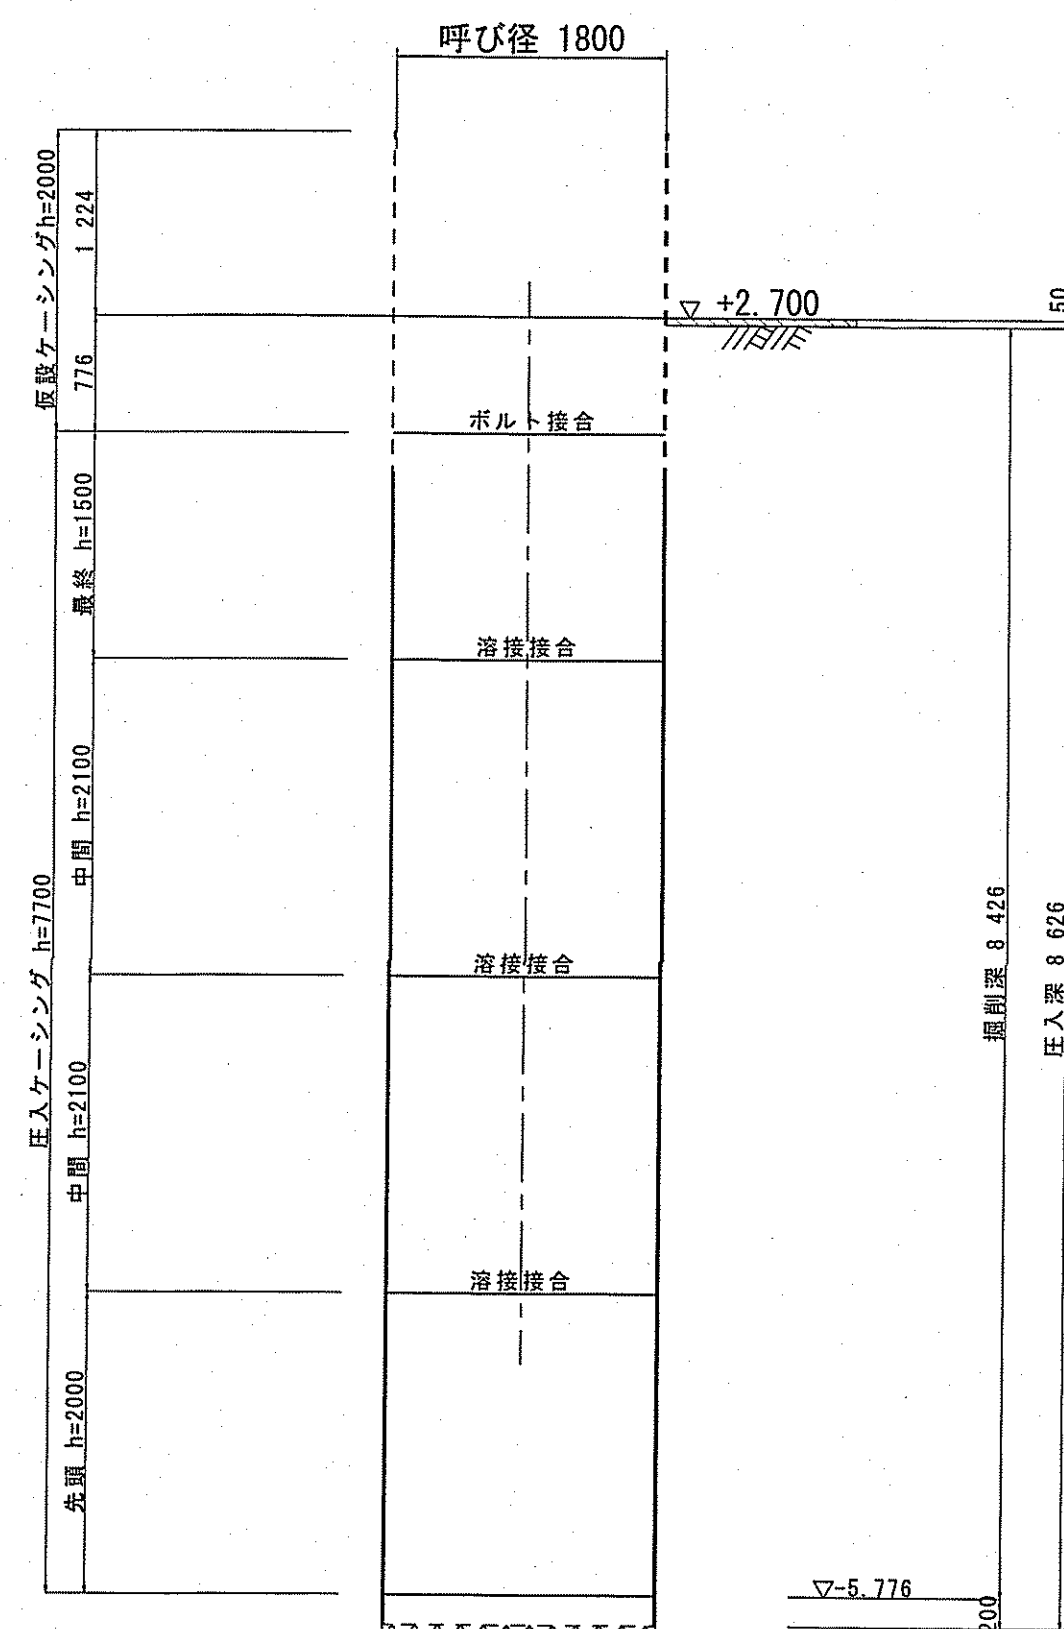

断面図
(立坑構築完了)

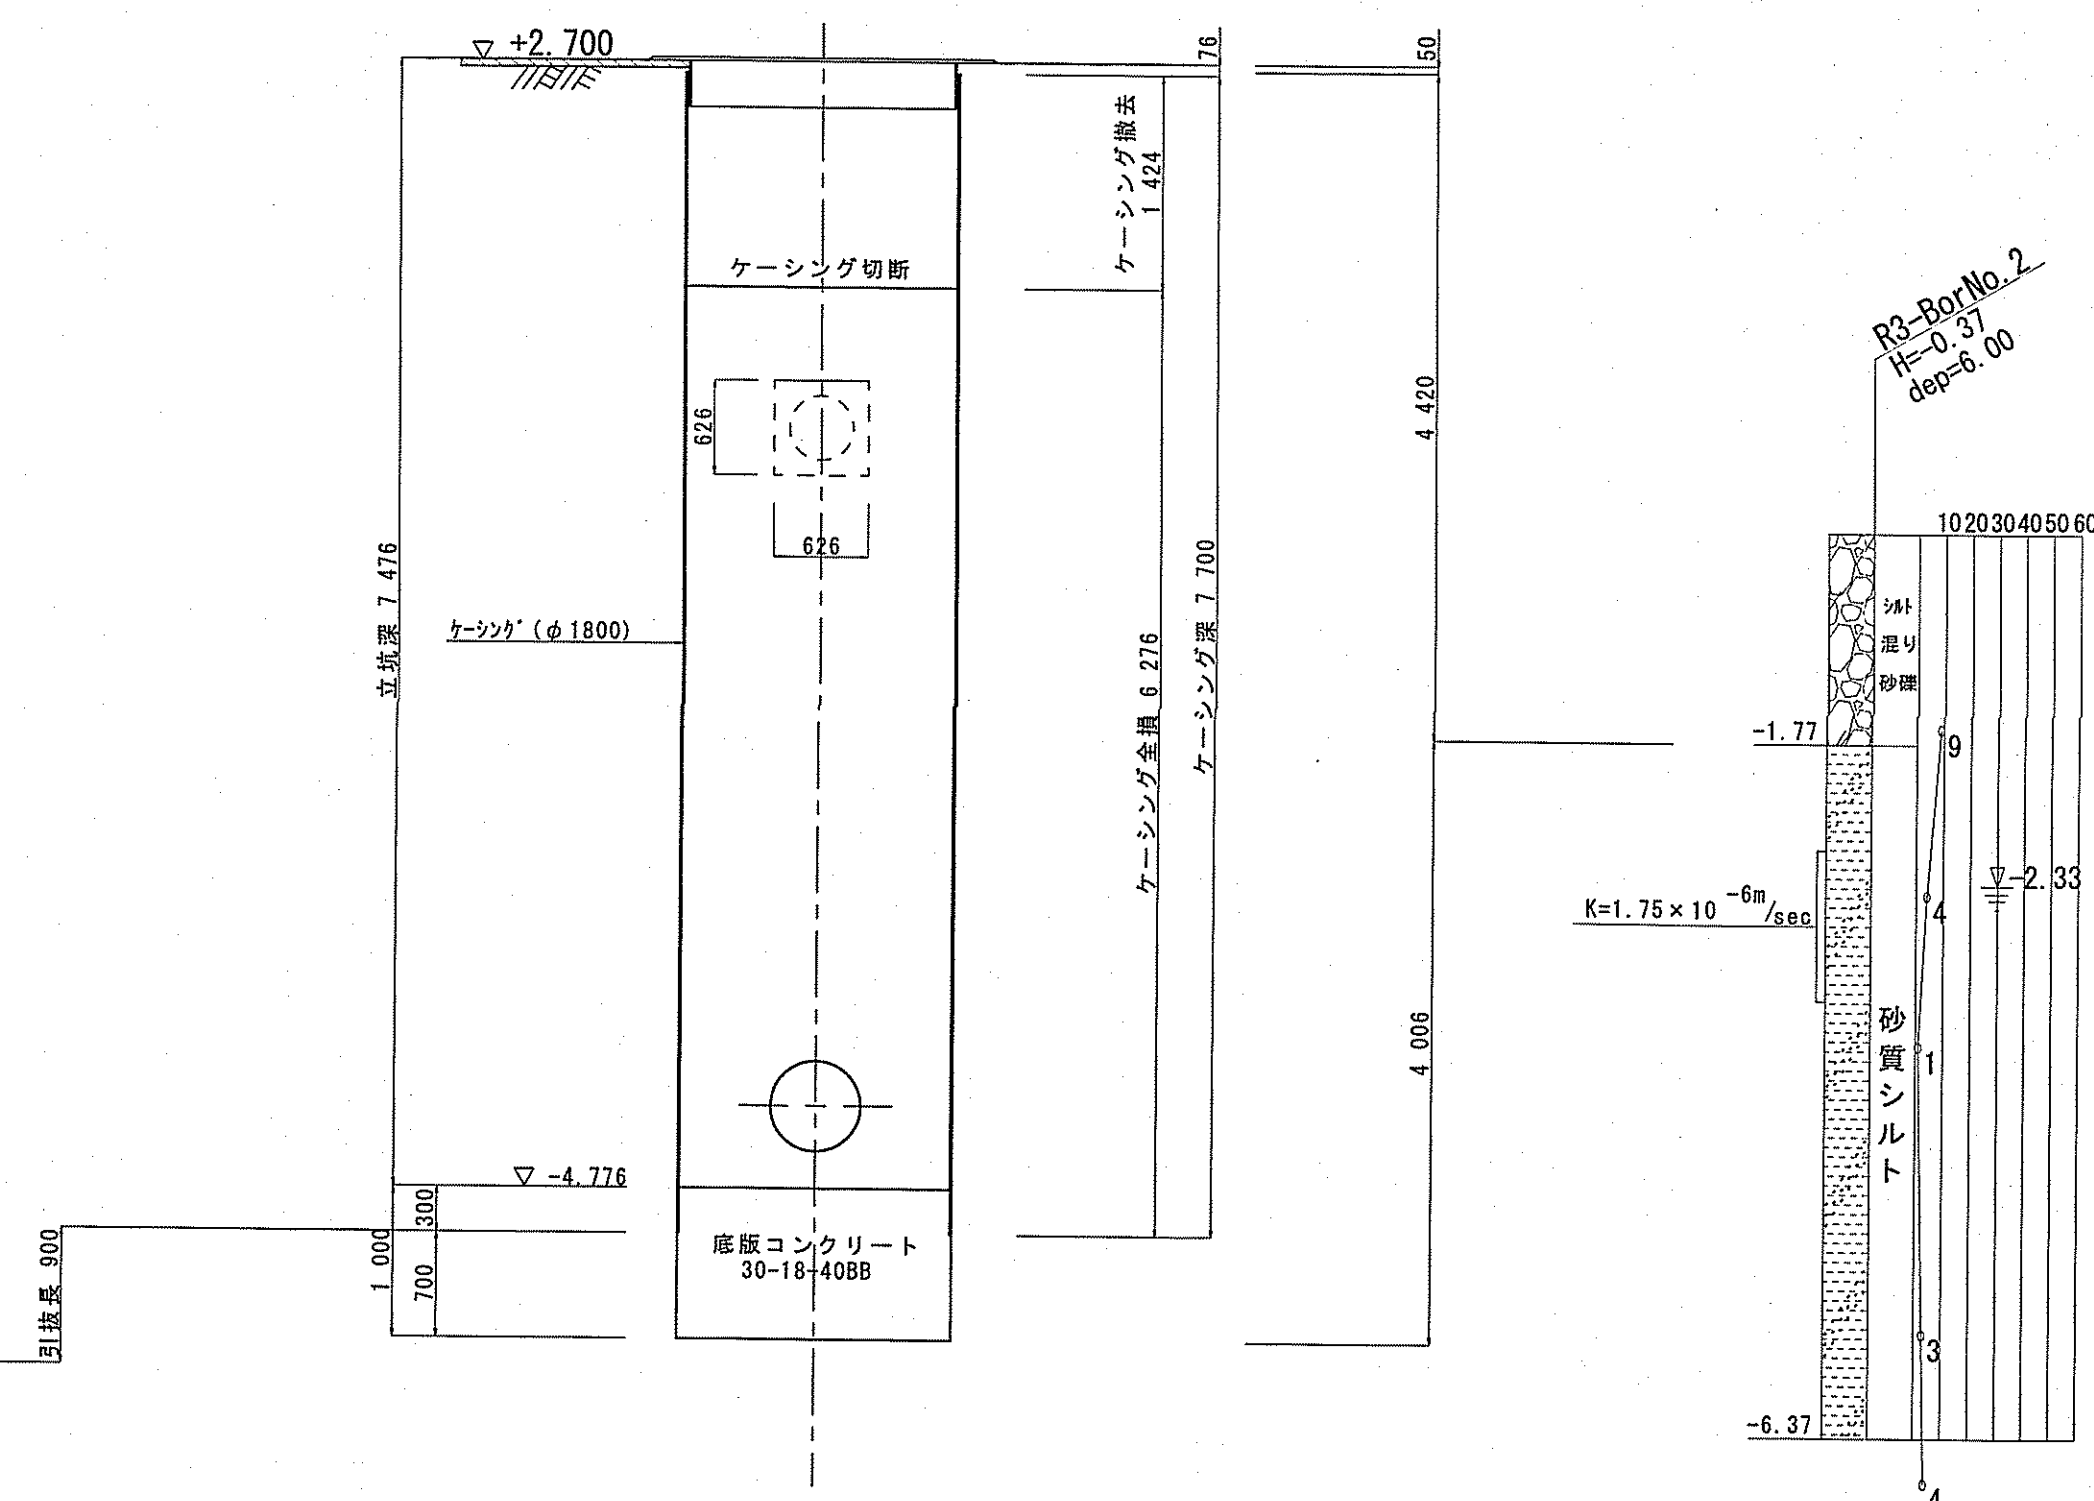


課 長	課長補佐	係 長	調 査	設 計
				
越前町一丁目～上町二丁目 配水管本管設備工事			令和 7 年度 第 7/10 番	
工 事 設 計 図			縮 尺	図 示
No.2 到達立坑仮設図				
高知市上下水道局水道整備課				


発進立坑挿入架台工図（参考図） S=1:25

発進立坑挿入架台工図
（参考図）


管据付時
（1.0m管挿入）

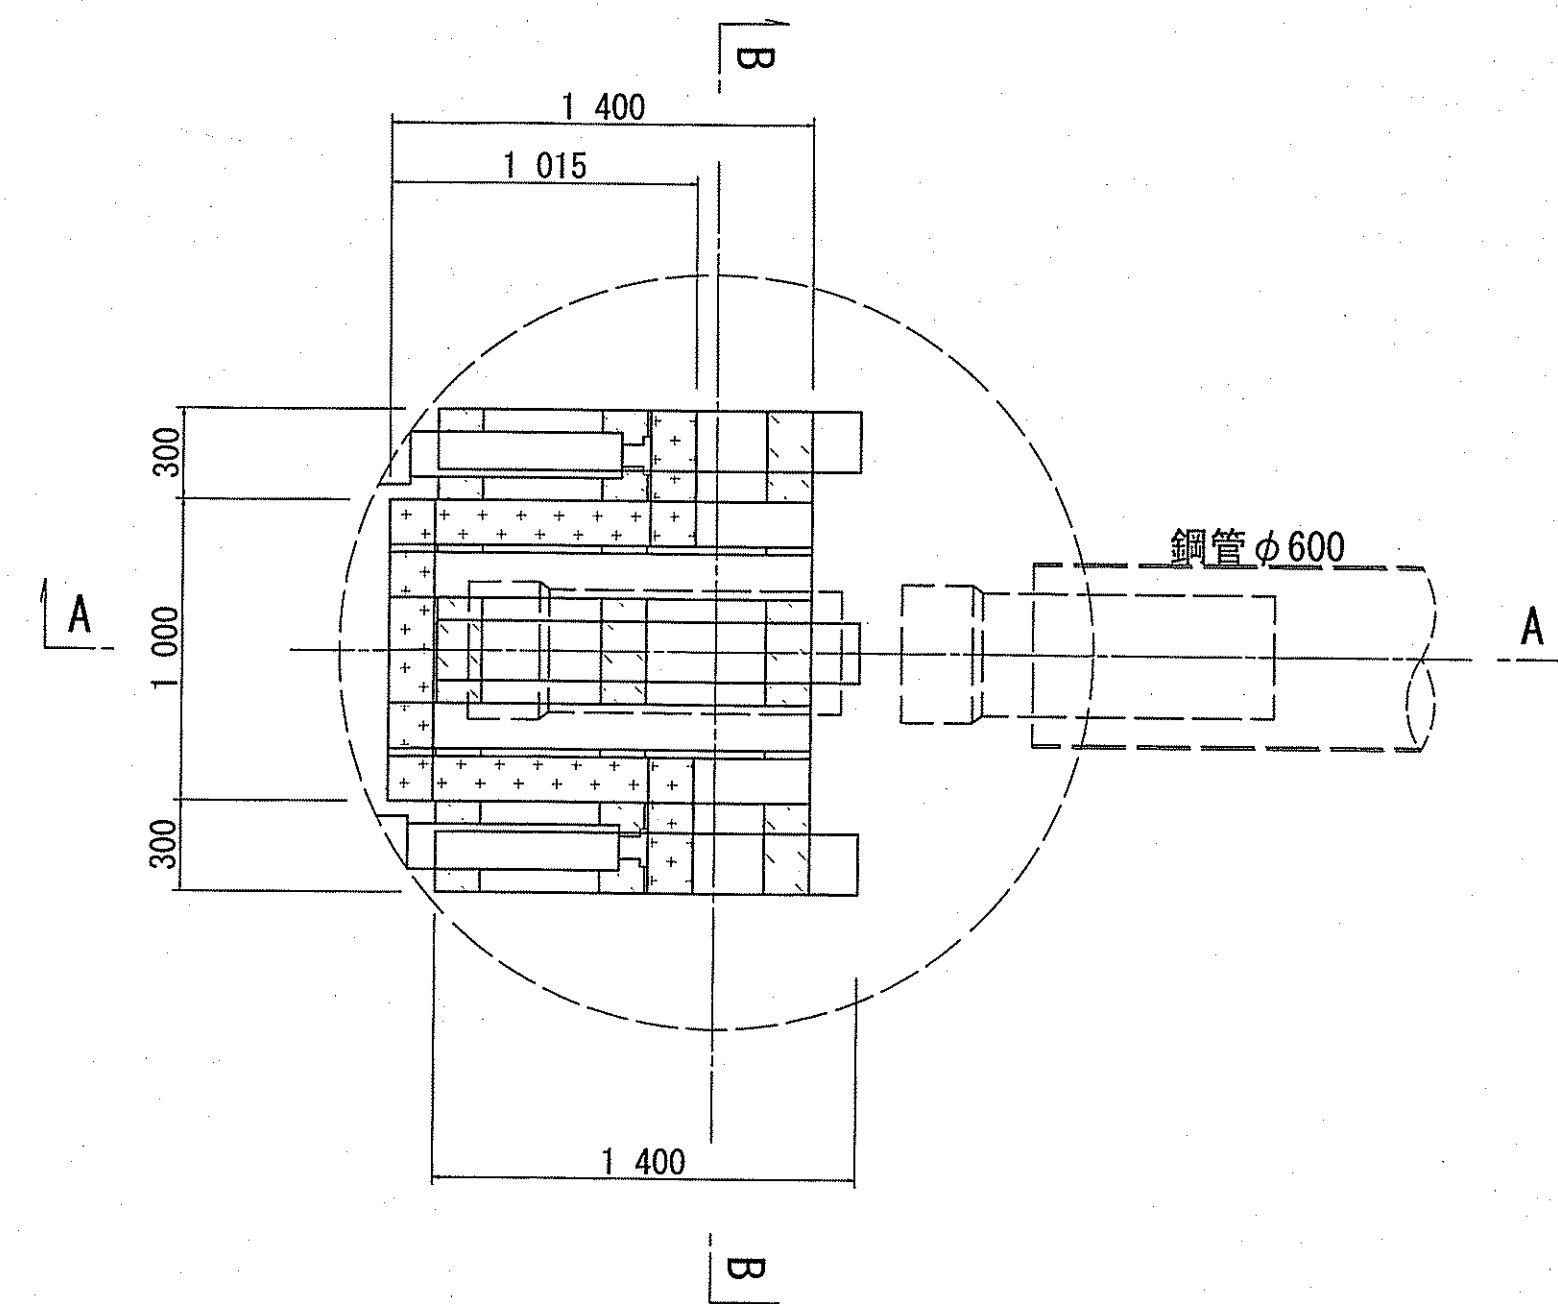


A-A断面図

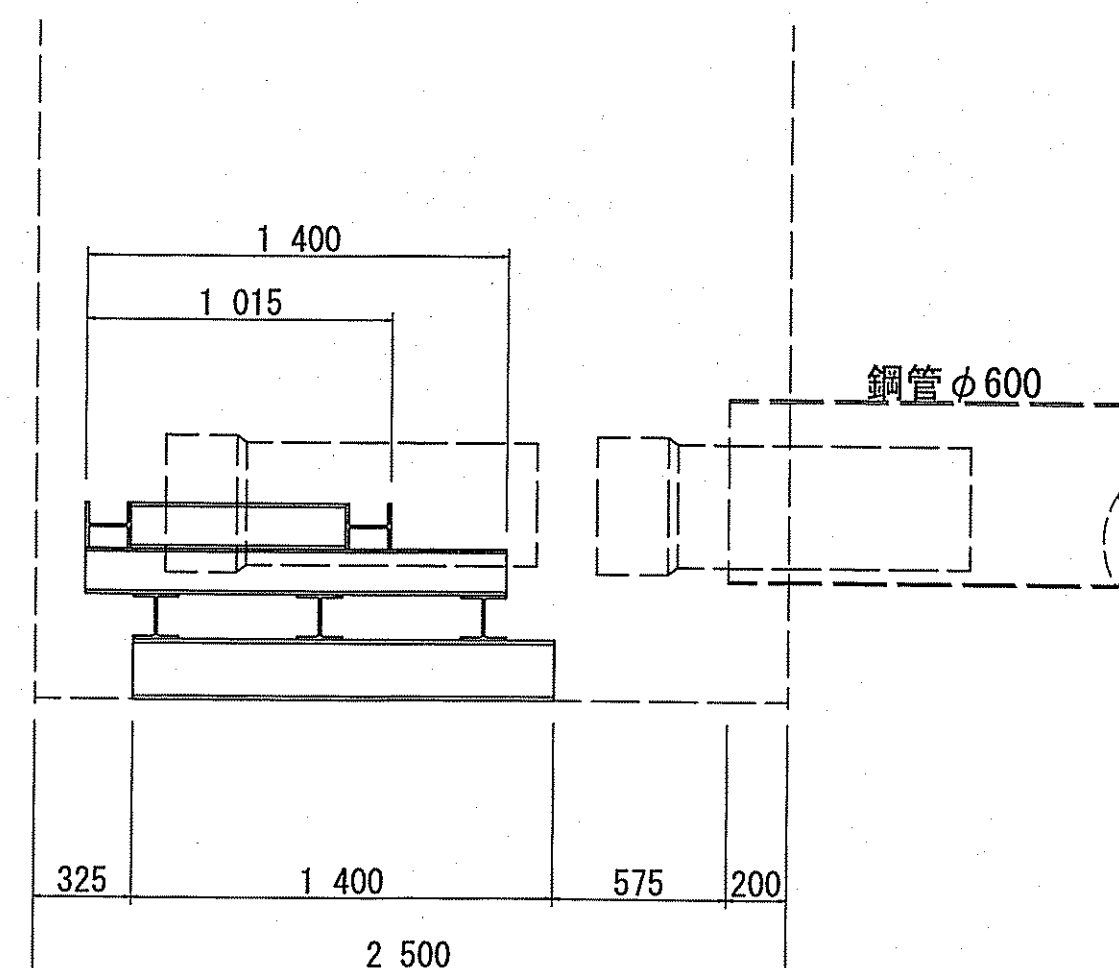


管挿入時
（1.0m管挿入）

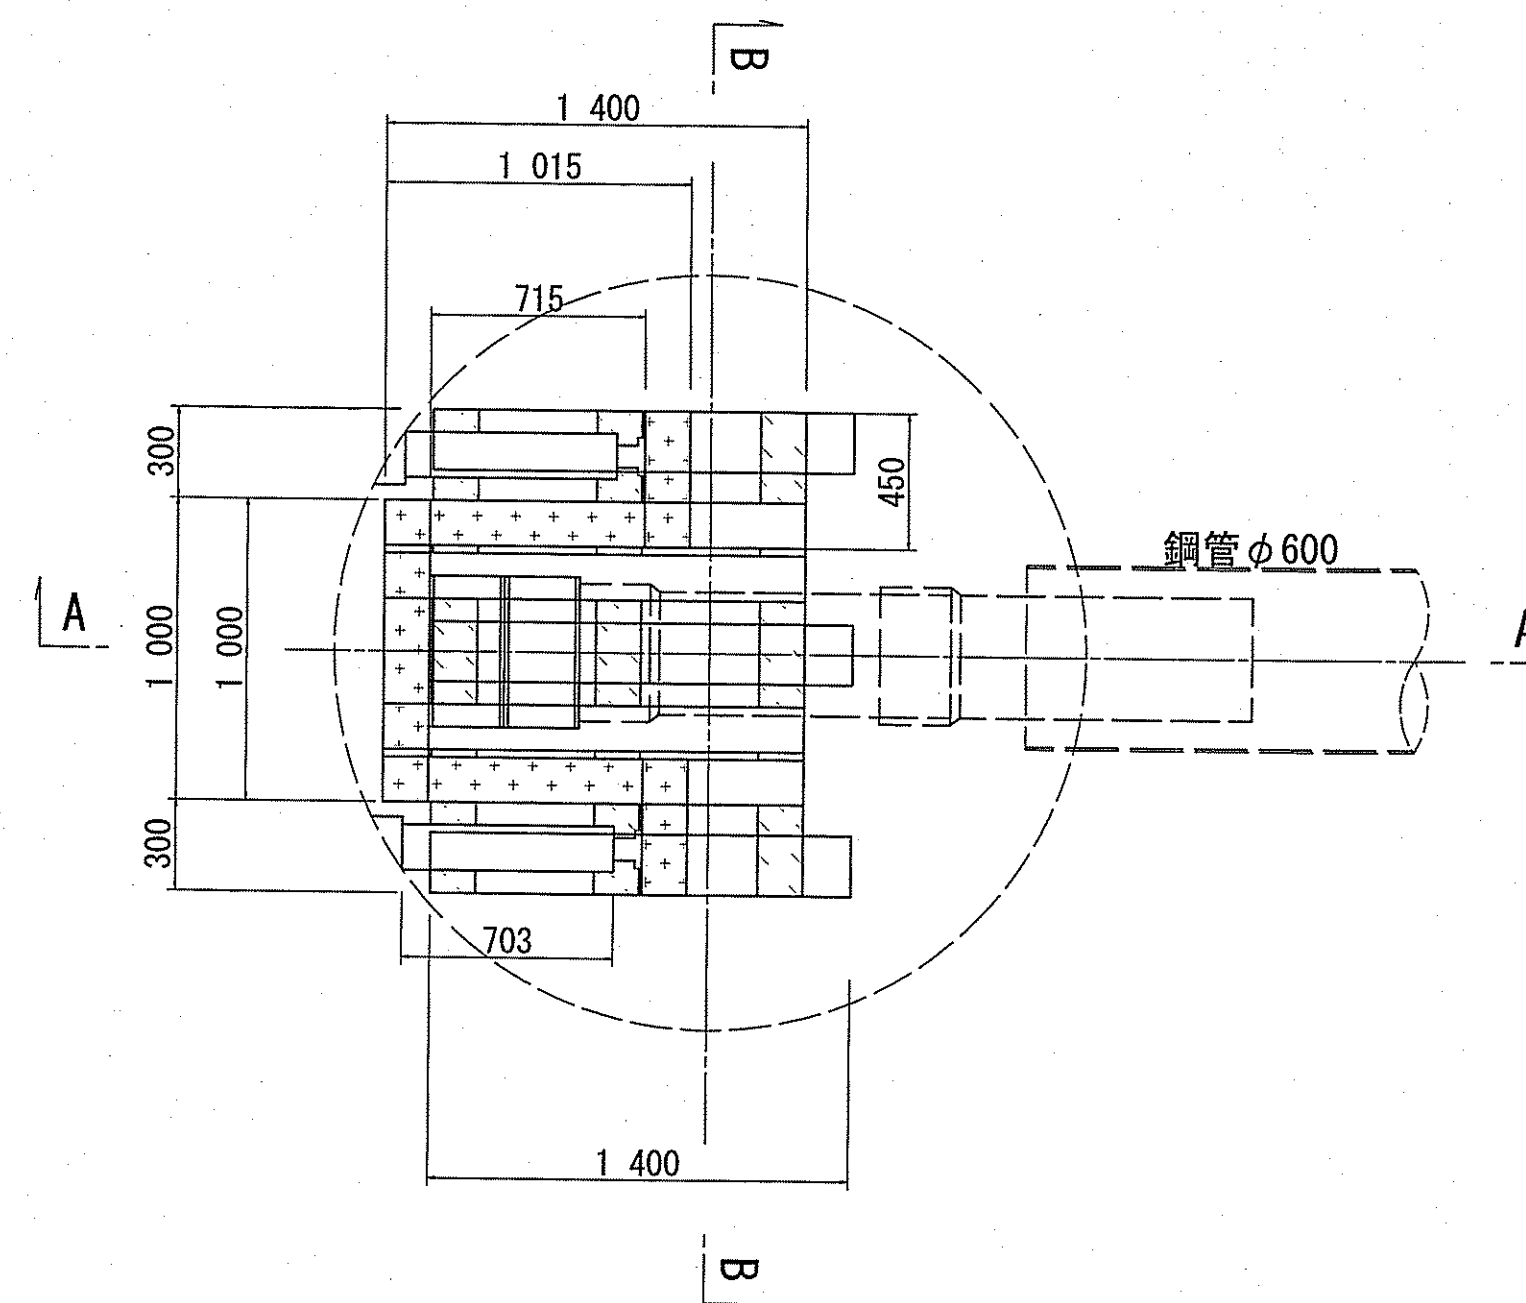

A-A断面図

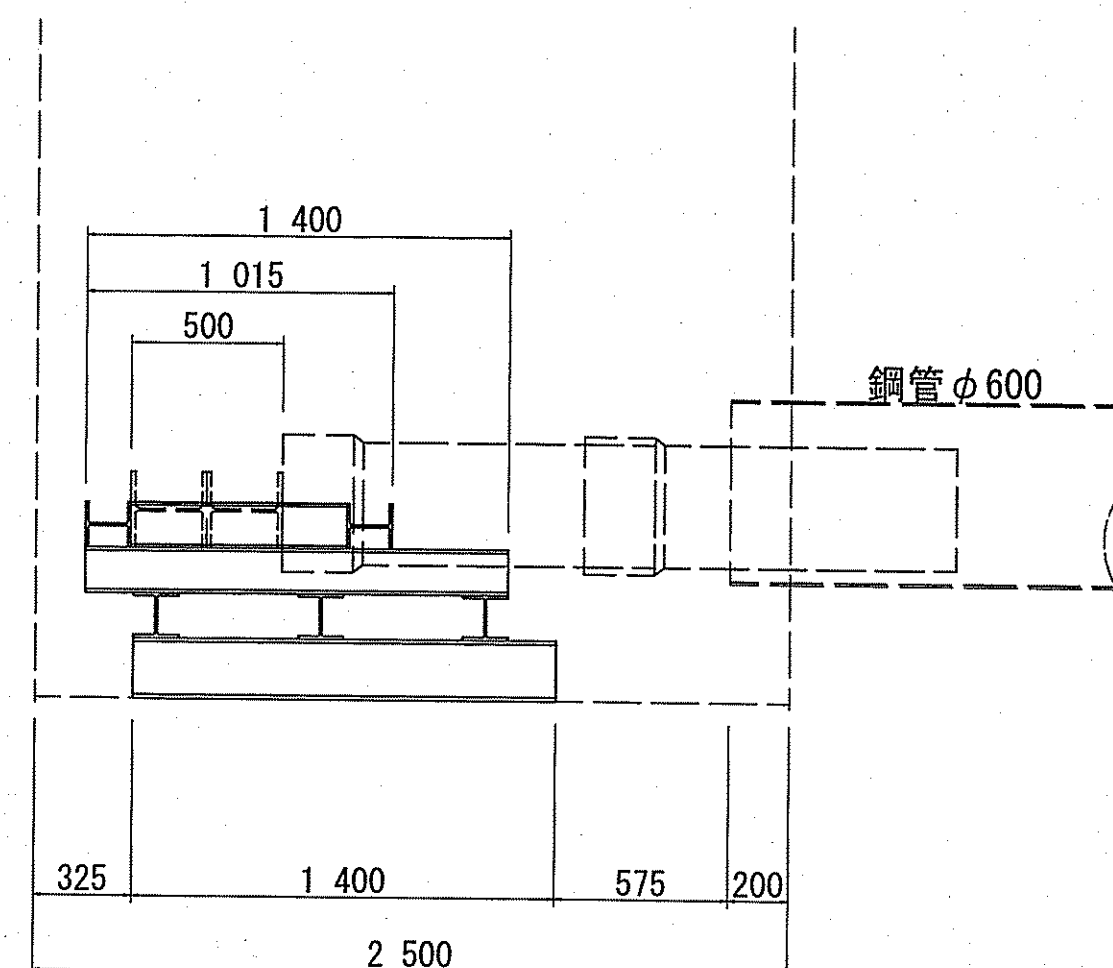


B-B断面図

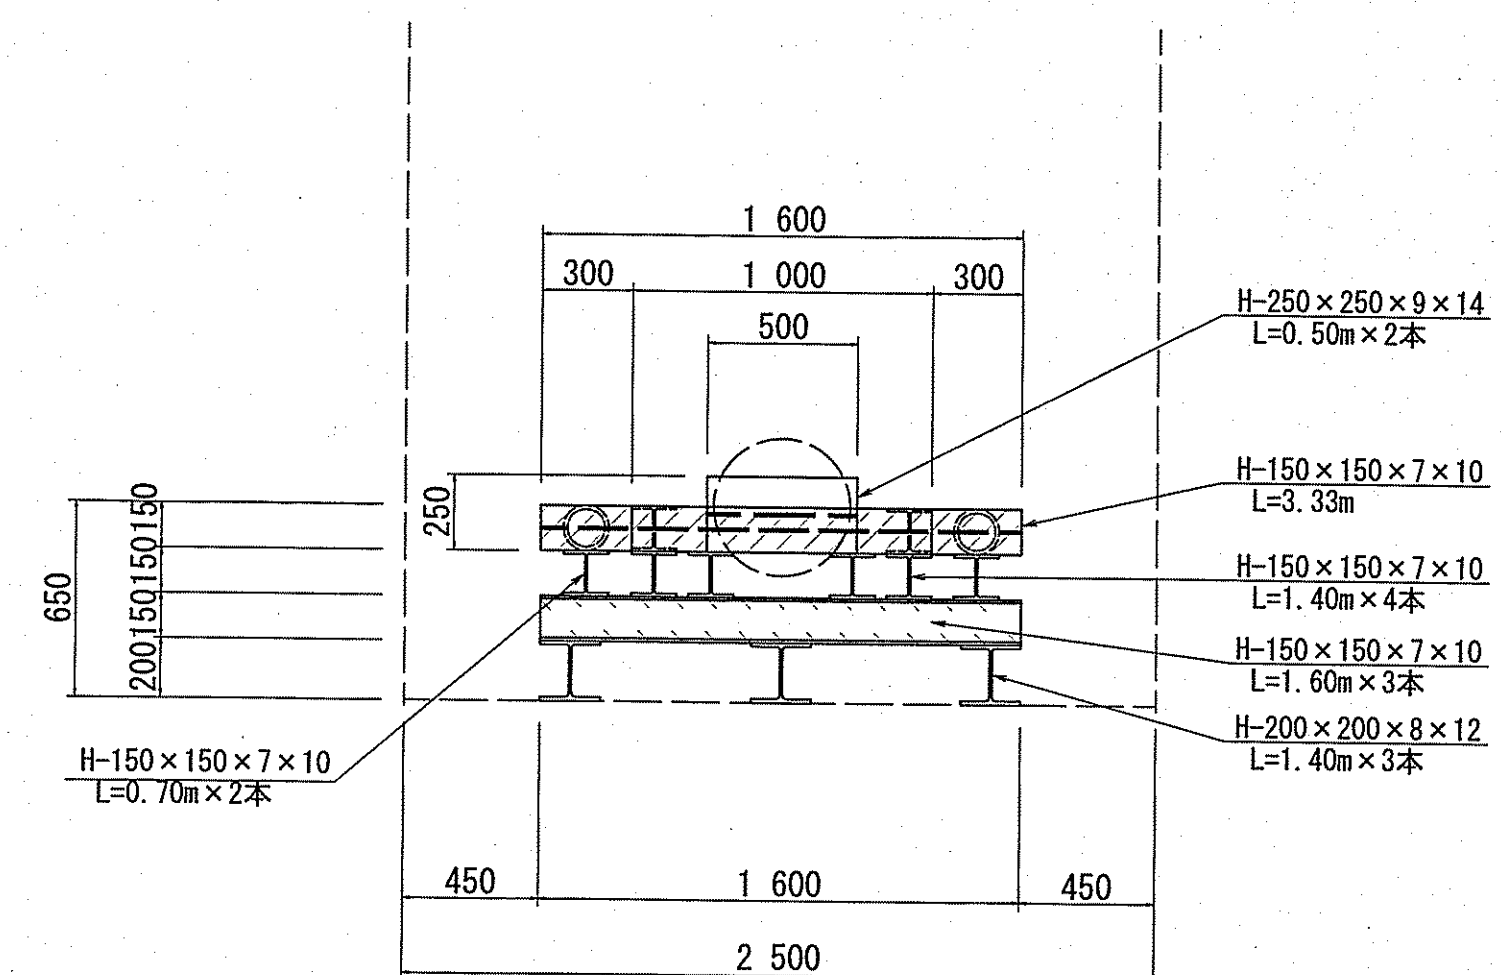


課長	課長補佐	係長	調査	設計
宮本	星野	日野	北村	藤崎
令和 7 年度				図 8/10
越前町一丁目～上町二丁目 配水本管布設替工事				工事設計図
発進立坑挿入架台工図（参考図）				図 示
高知市上下水道局水道整備課				

切替平面図 S=1:500

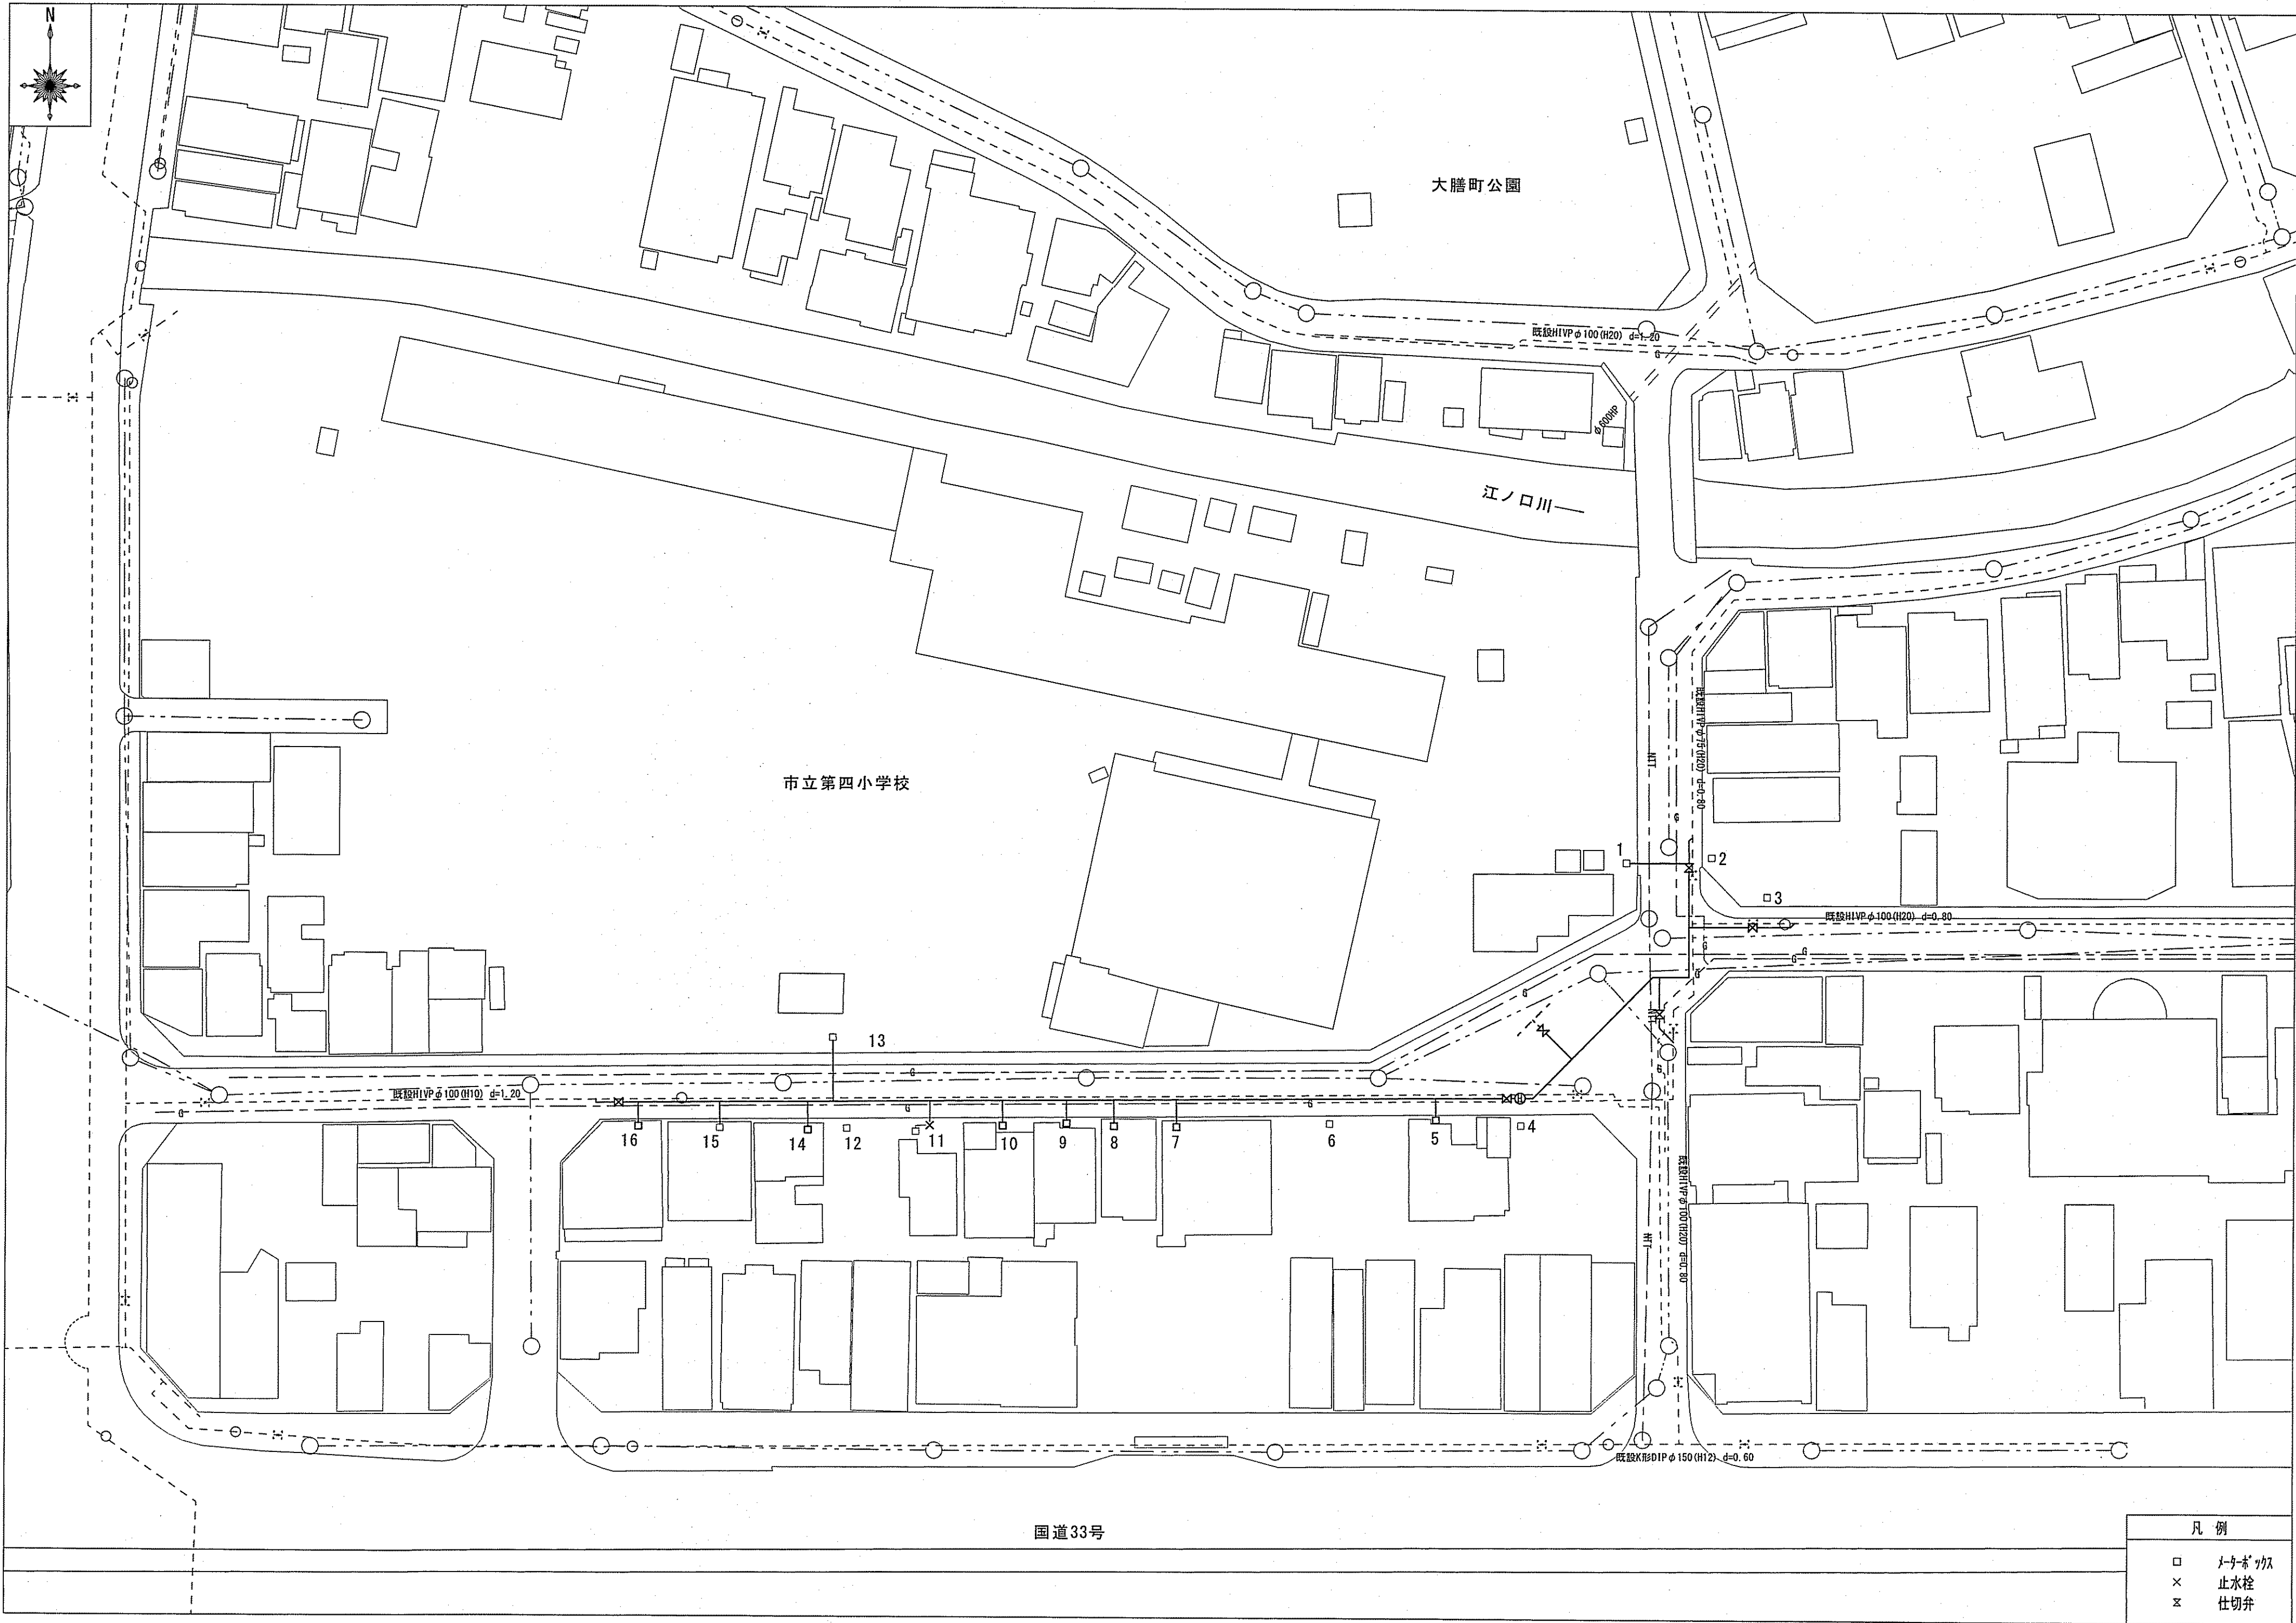


凡 例	
□	マンホールの蓋
×	止水栓
×	仕切弁

大口径切替土工図 S=1:Free

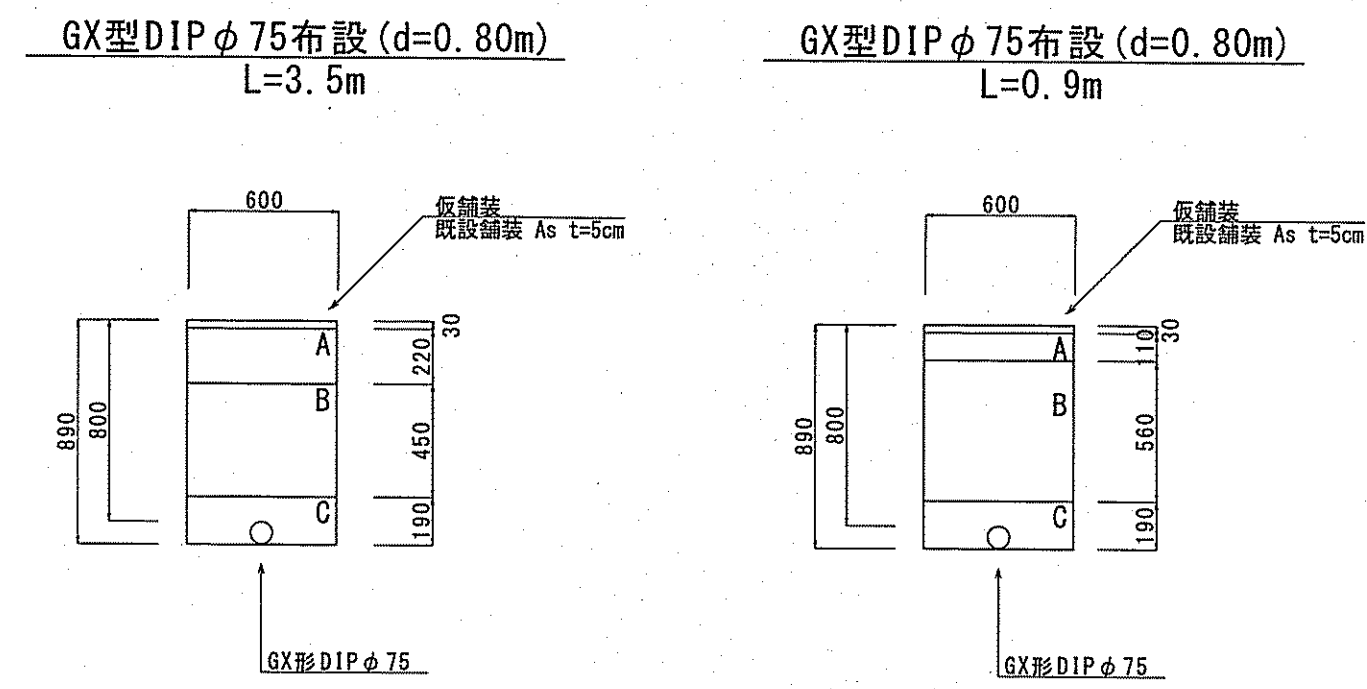


切替標準断面図 S=Free

*L1は本管標準掘削幅

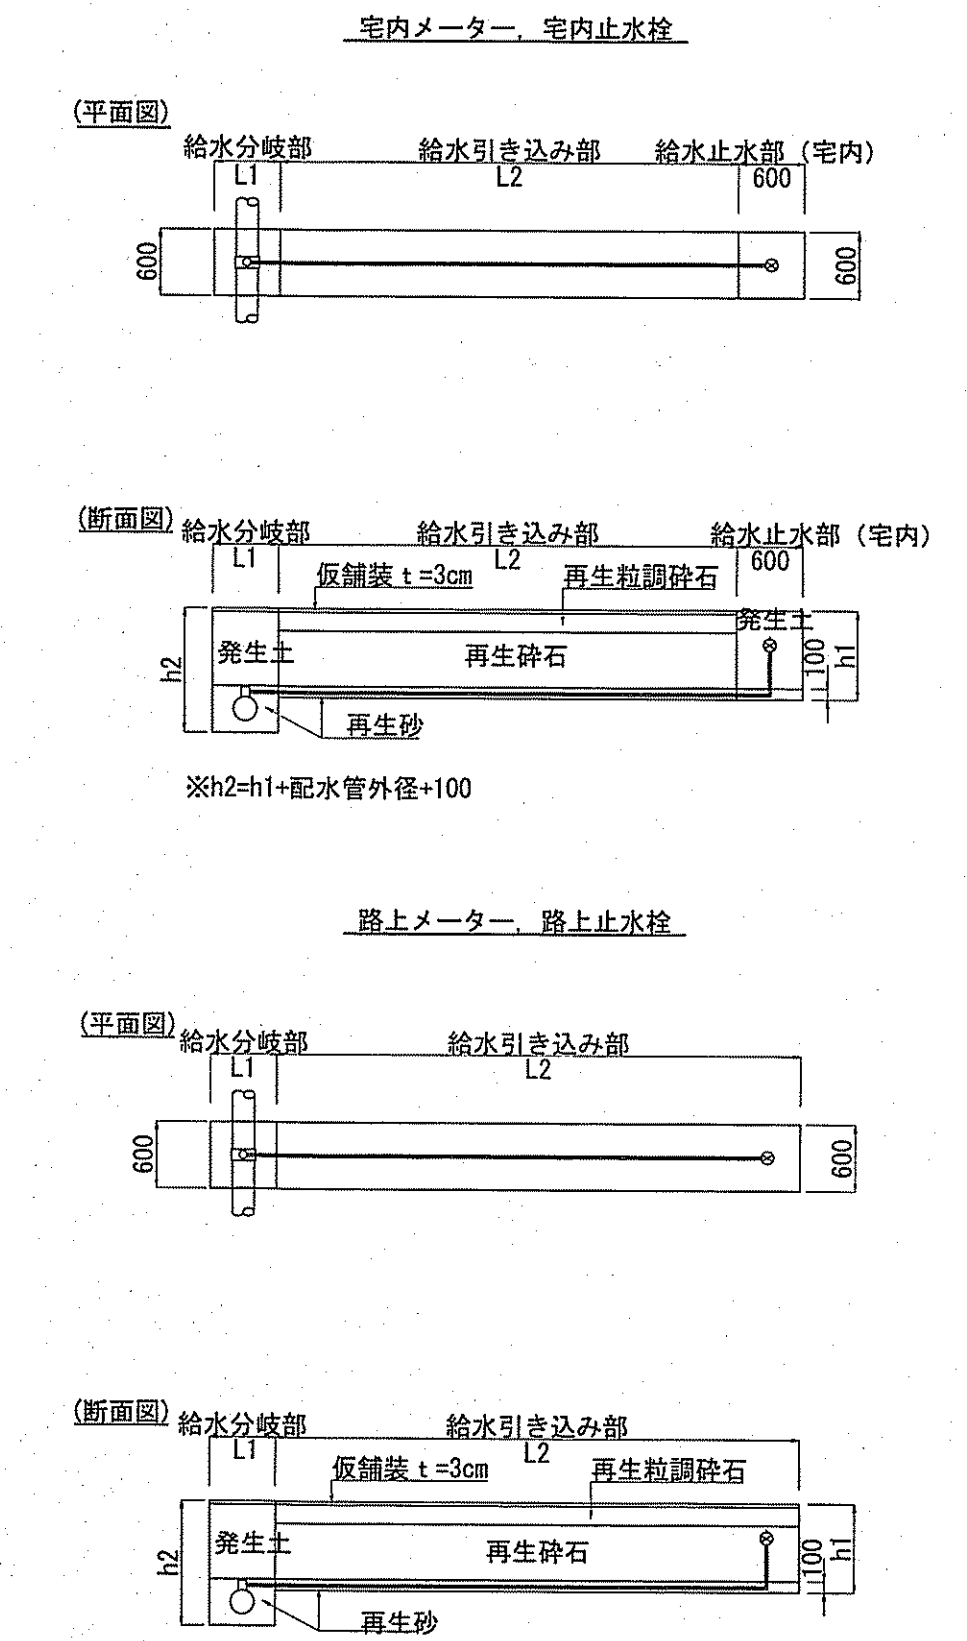


舗装復旧断面図 S=1:10

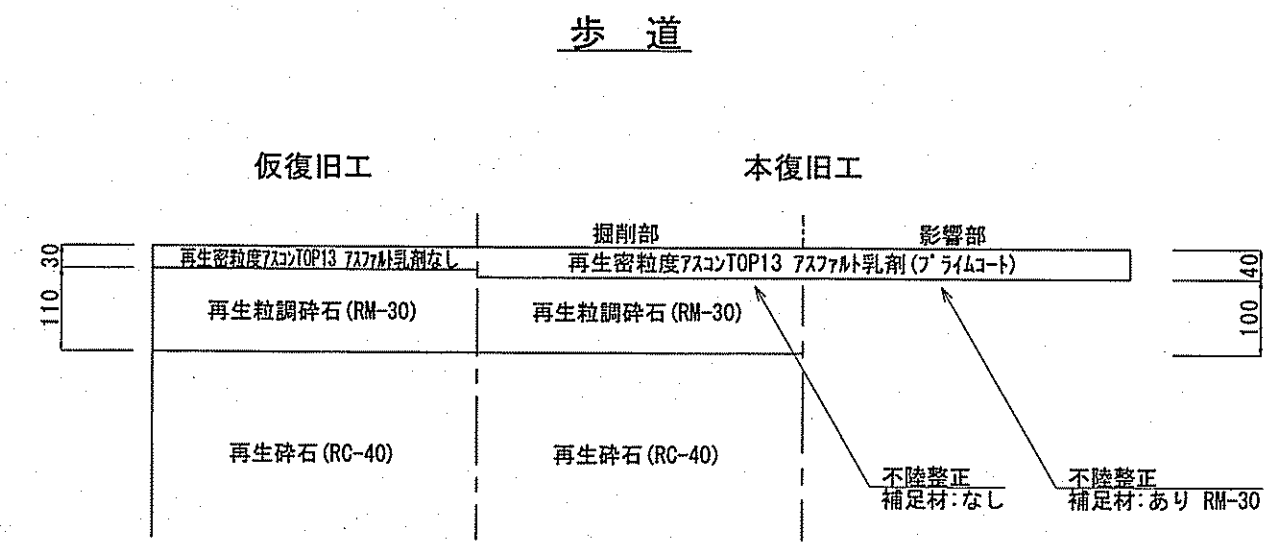


課 長	課長補佐	係 長	調 査	設 計
田 中	澤 田	田 中	北 村	田 中
越前町一丁目～上町二丁目 配水本管布設替工事				令和 7 年度 9/10
切替平面図・切替標準断面図・切替標準断面図				図 示
高知市上下水道局水道整備課				


廃止管平面図 S=1:500

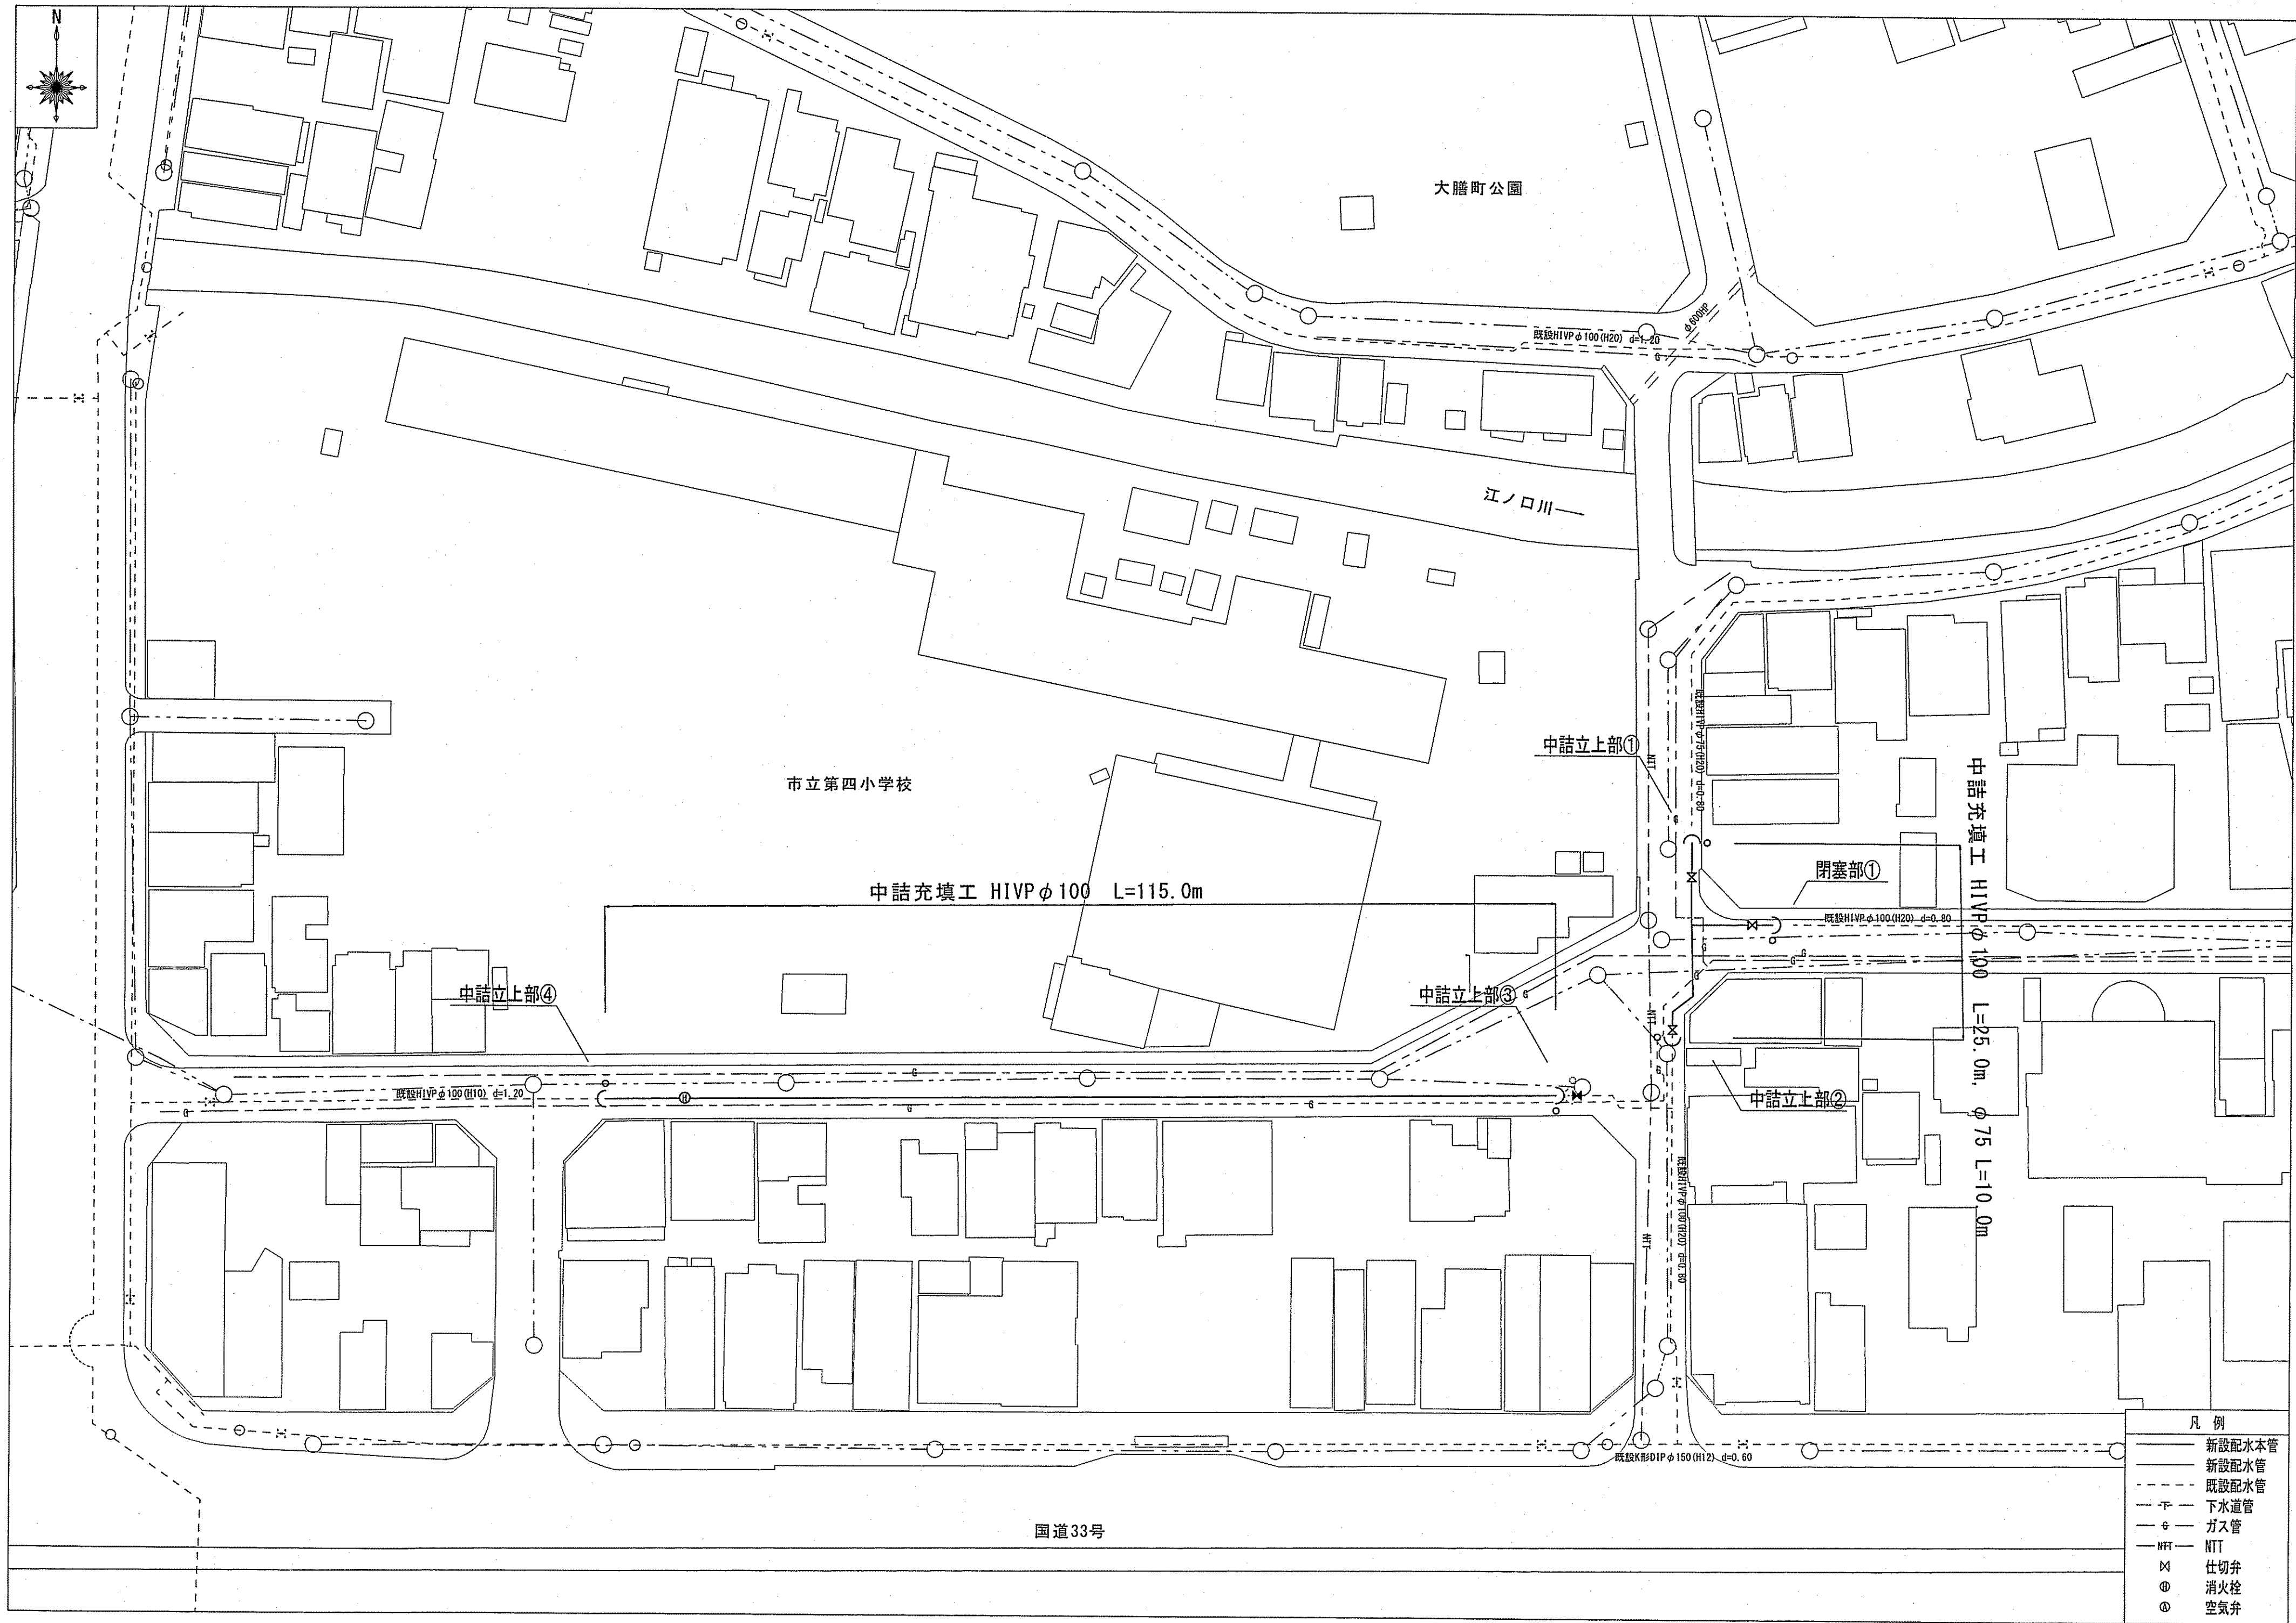

廃止管中詰充填図 S=Free

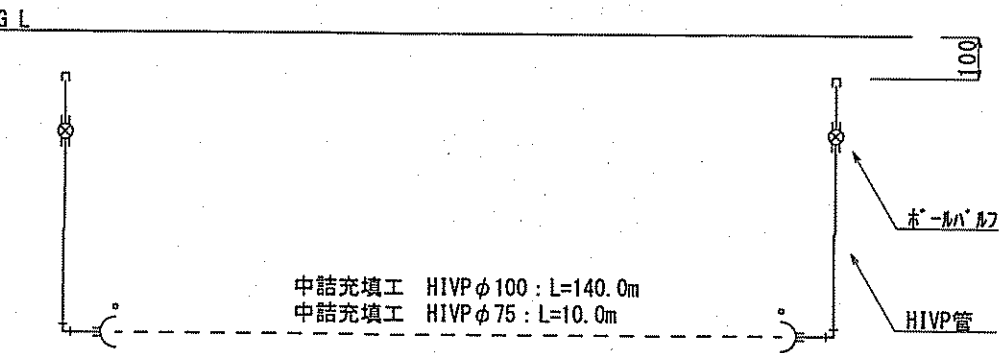

土工断面図 S=1:30

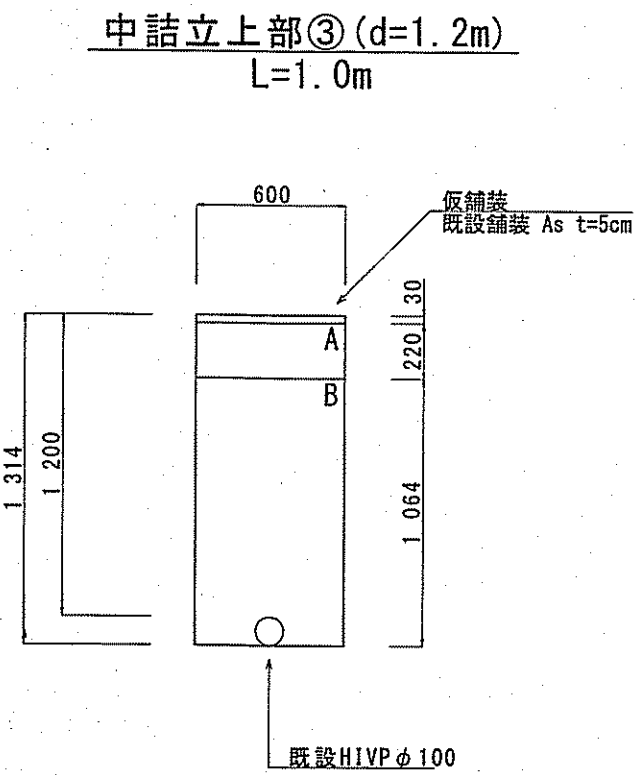

課長	課長補佐	係長	調査	設計
宮本	星	日野	北村	藤岡
越前町一丁目～上町二丁目 配水本管布設管工事				令和7年度 10/10
工事設計図				図示
廃止管平面図, 廃止管中詰充填図, 土工断面図				高知市上下水道局水道整備課