




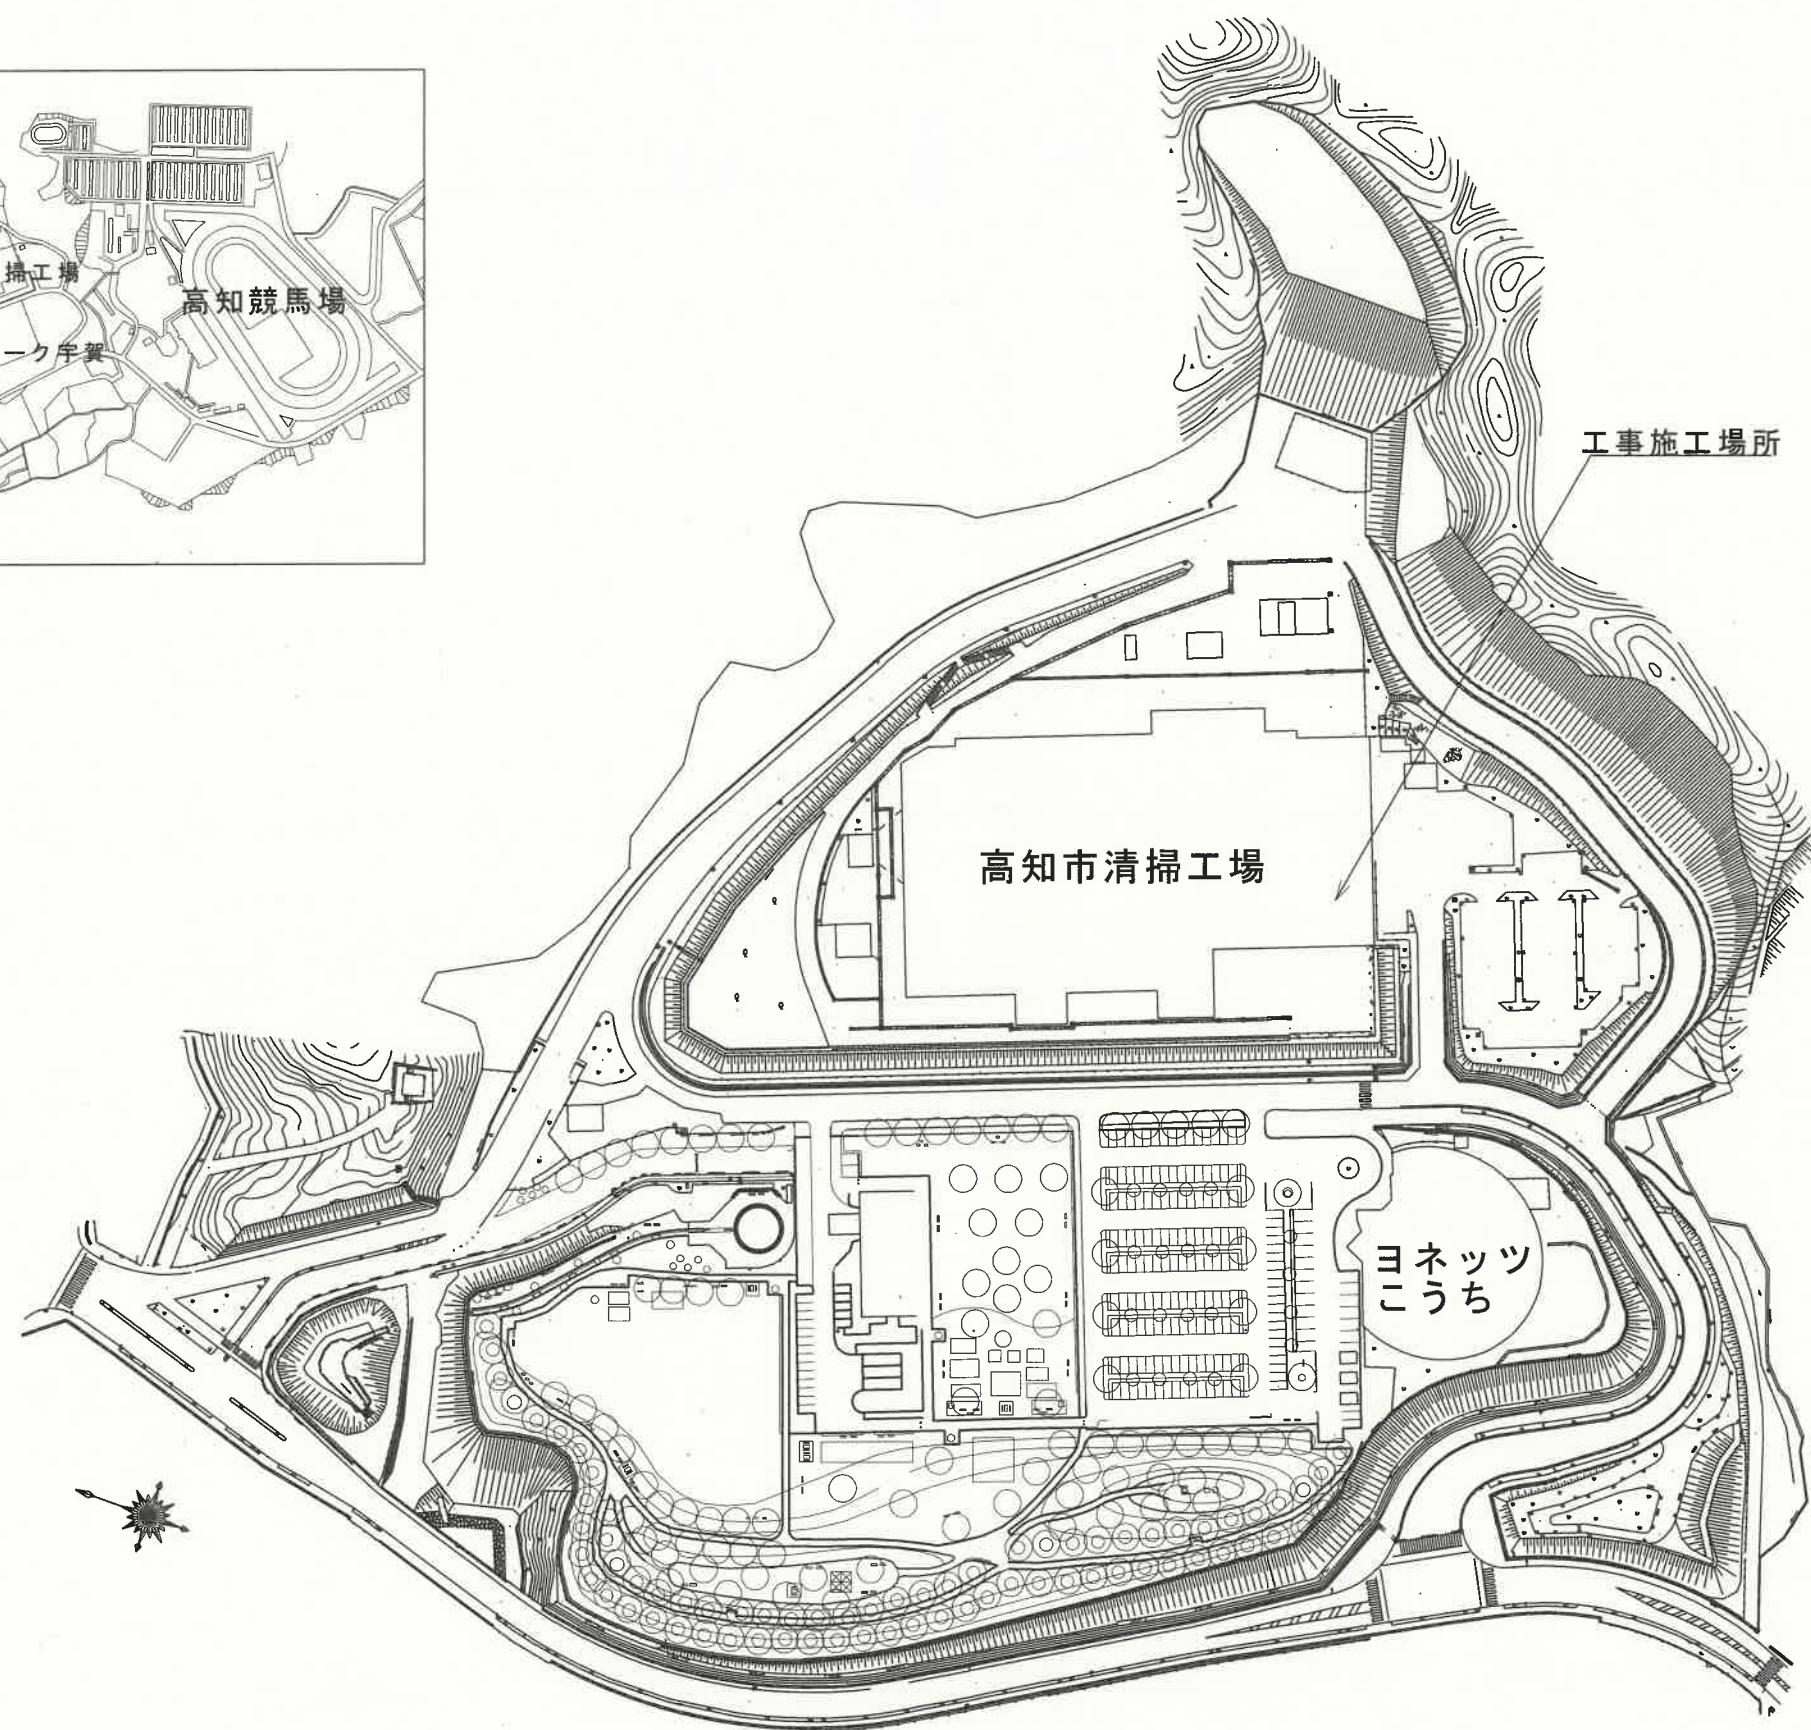

設計	北村	精査	松村	係長	原	副工場長	宮本	山岡	工場長	戸根
令和7年度				設計		令和7年3月				
名称	高知市清掃工場灰積出し用ホッパ歩廊更新等工事								図番	1/5
	工場位置図								縮尺	-
高知市清掃工場										

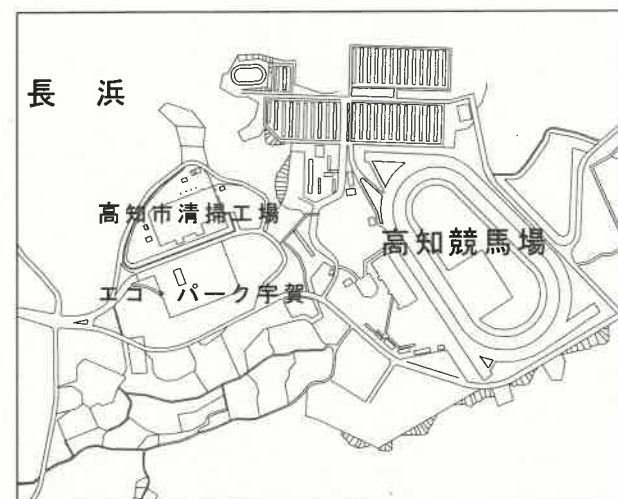

設 計		精 査		係 長		副工 場長		工 場長	
令和 7 年度				設 計		令和 7 年 3 月			
名 称	高知市清掃工場灰積出し用ホッパ歩廊更新等工事							図 番	2/5
	1 F 機器配置図							縮 尺	-
高知市清掃工場									

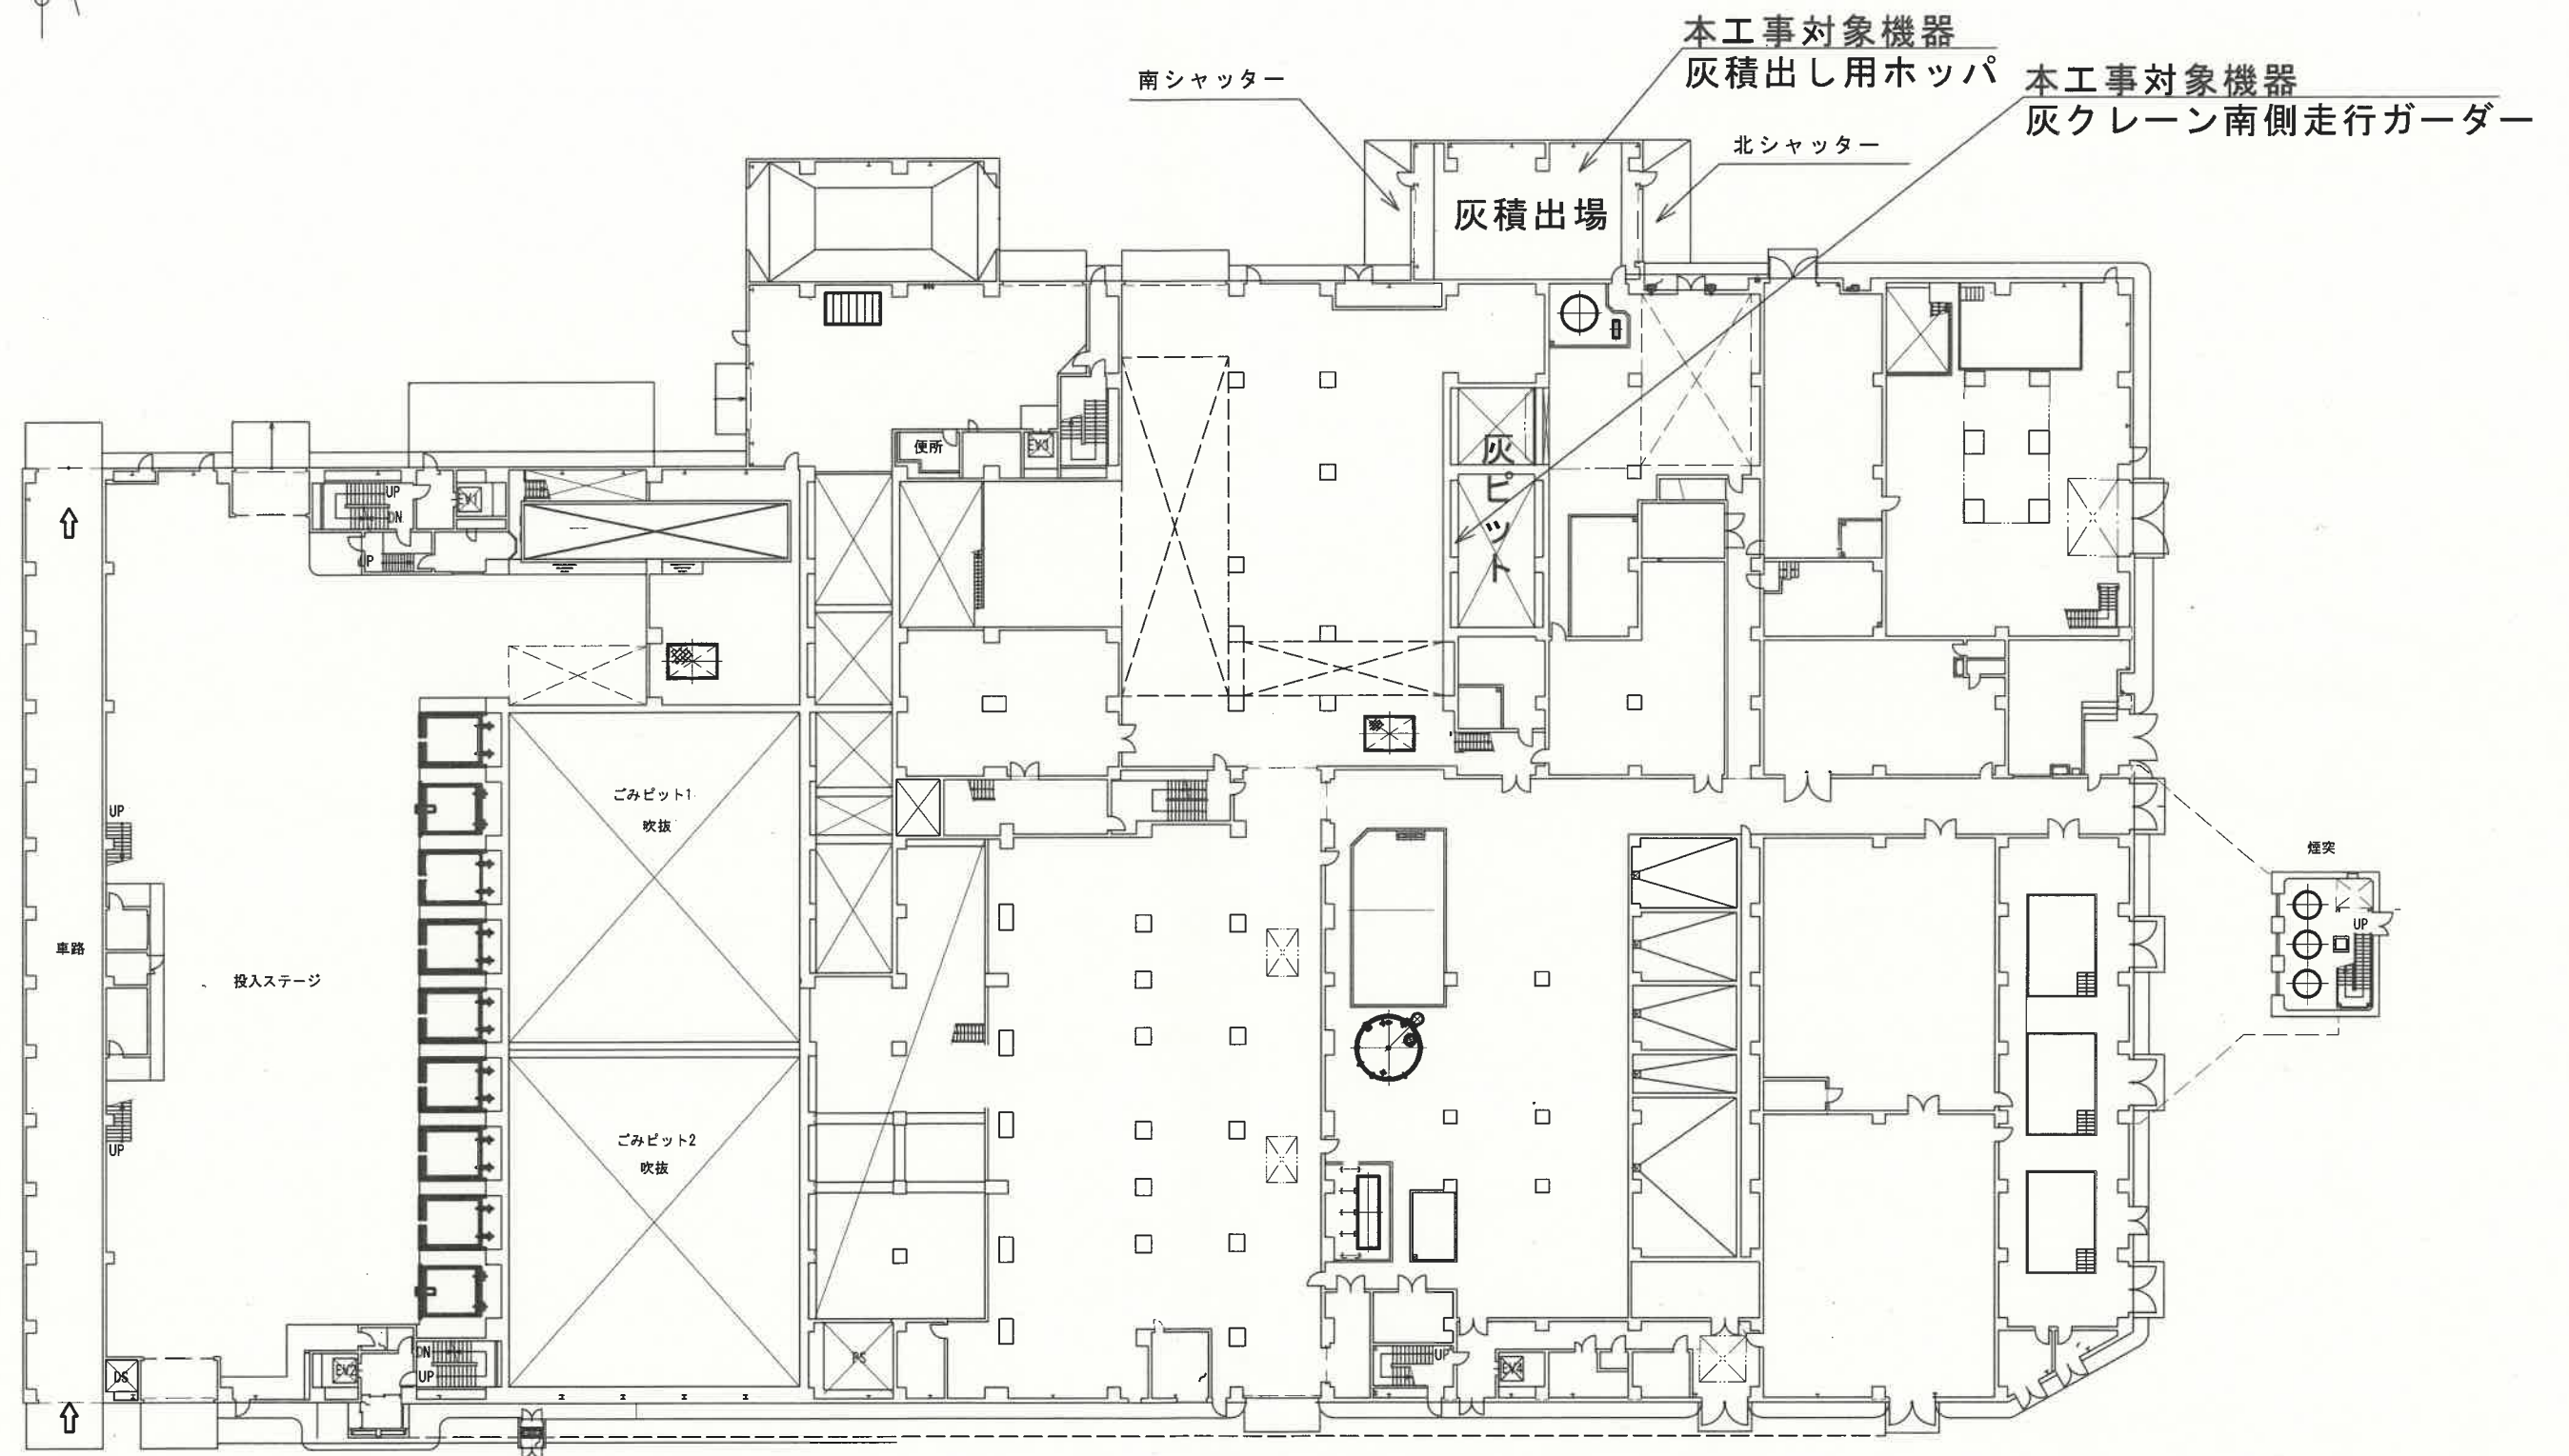