




平面図 S=1:500

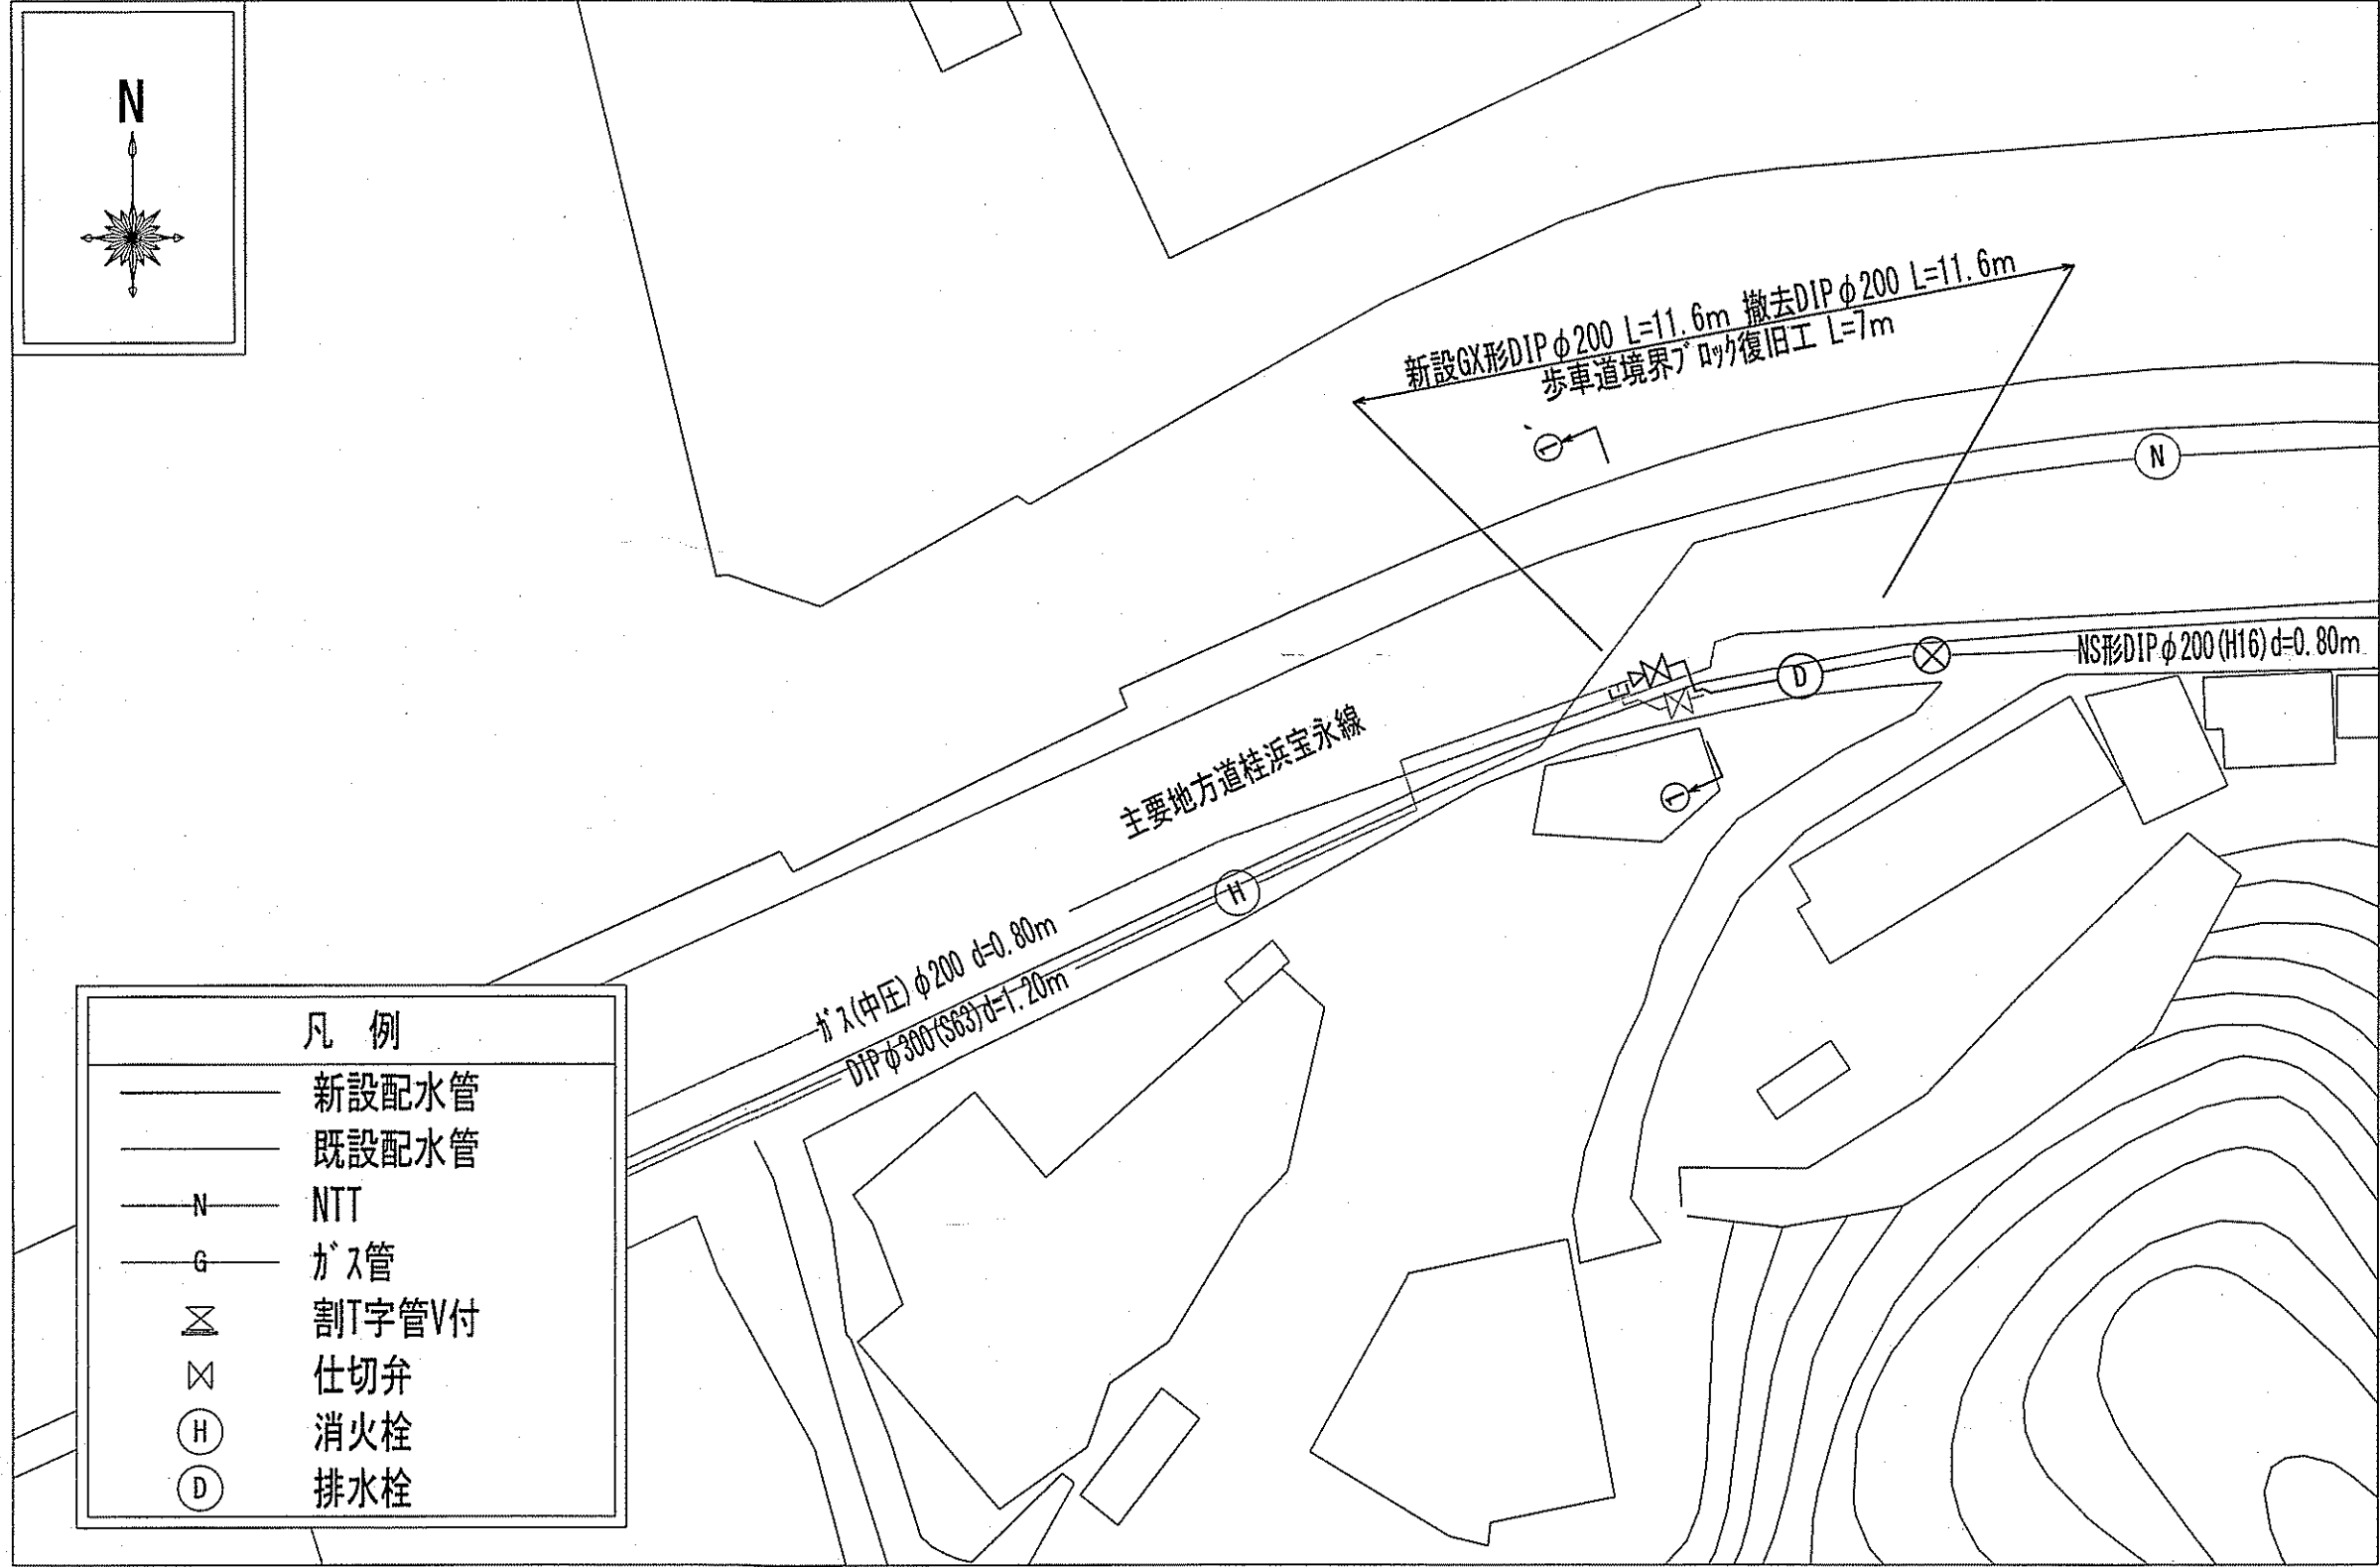

横断面図 S=1:100

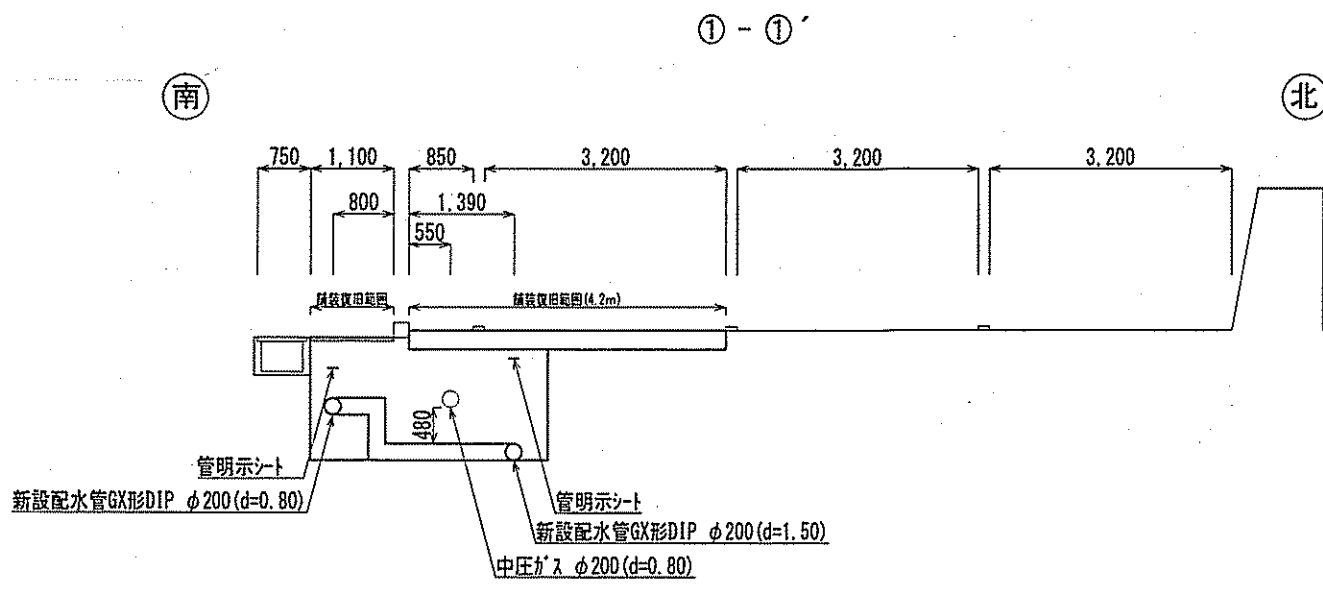


位置図 S=1:5000

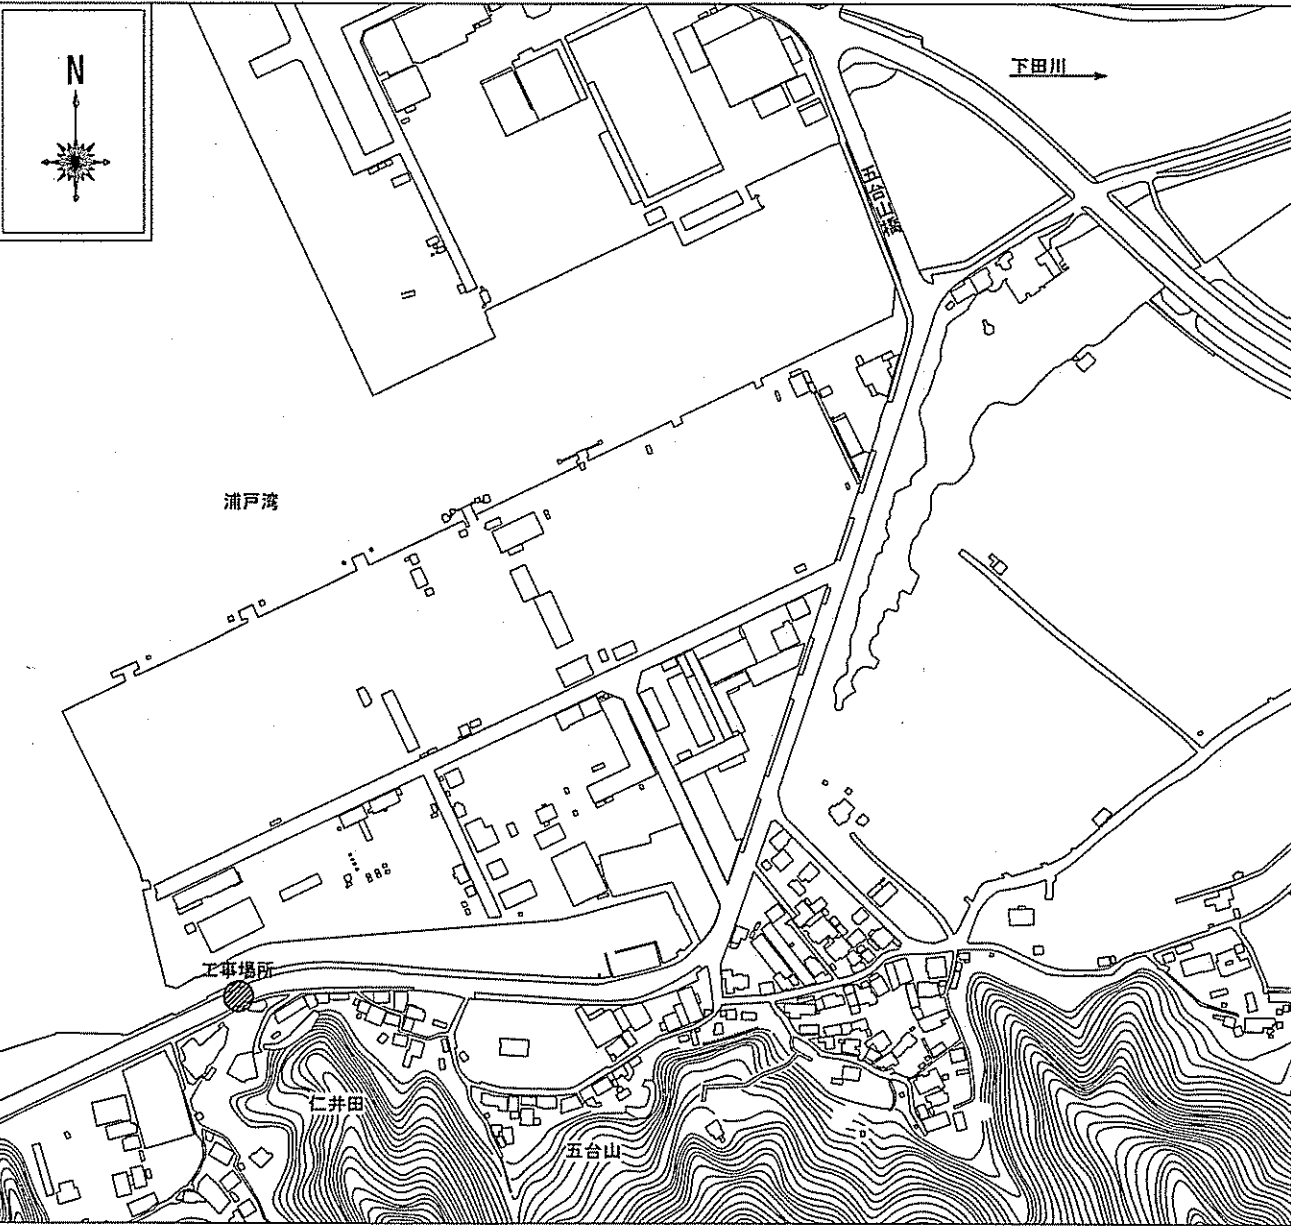


土工断面図 S=1:30


管明示シートの設置深度は0.2m～0.4mとする。
ただし、管埋設深度が1.2m以上の場合は0.5mとする。

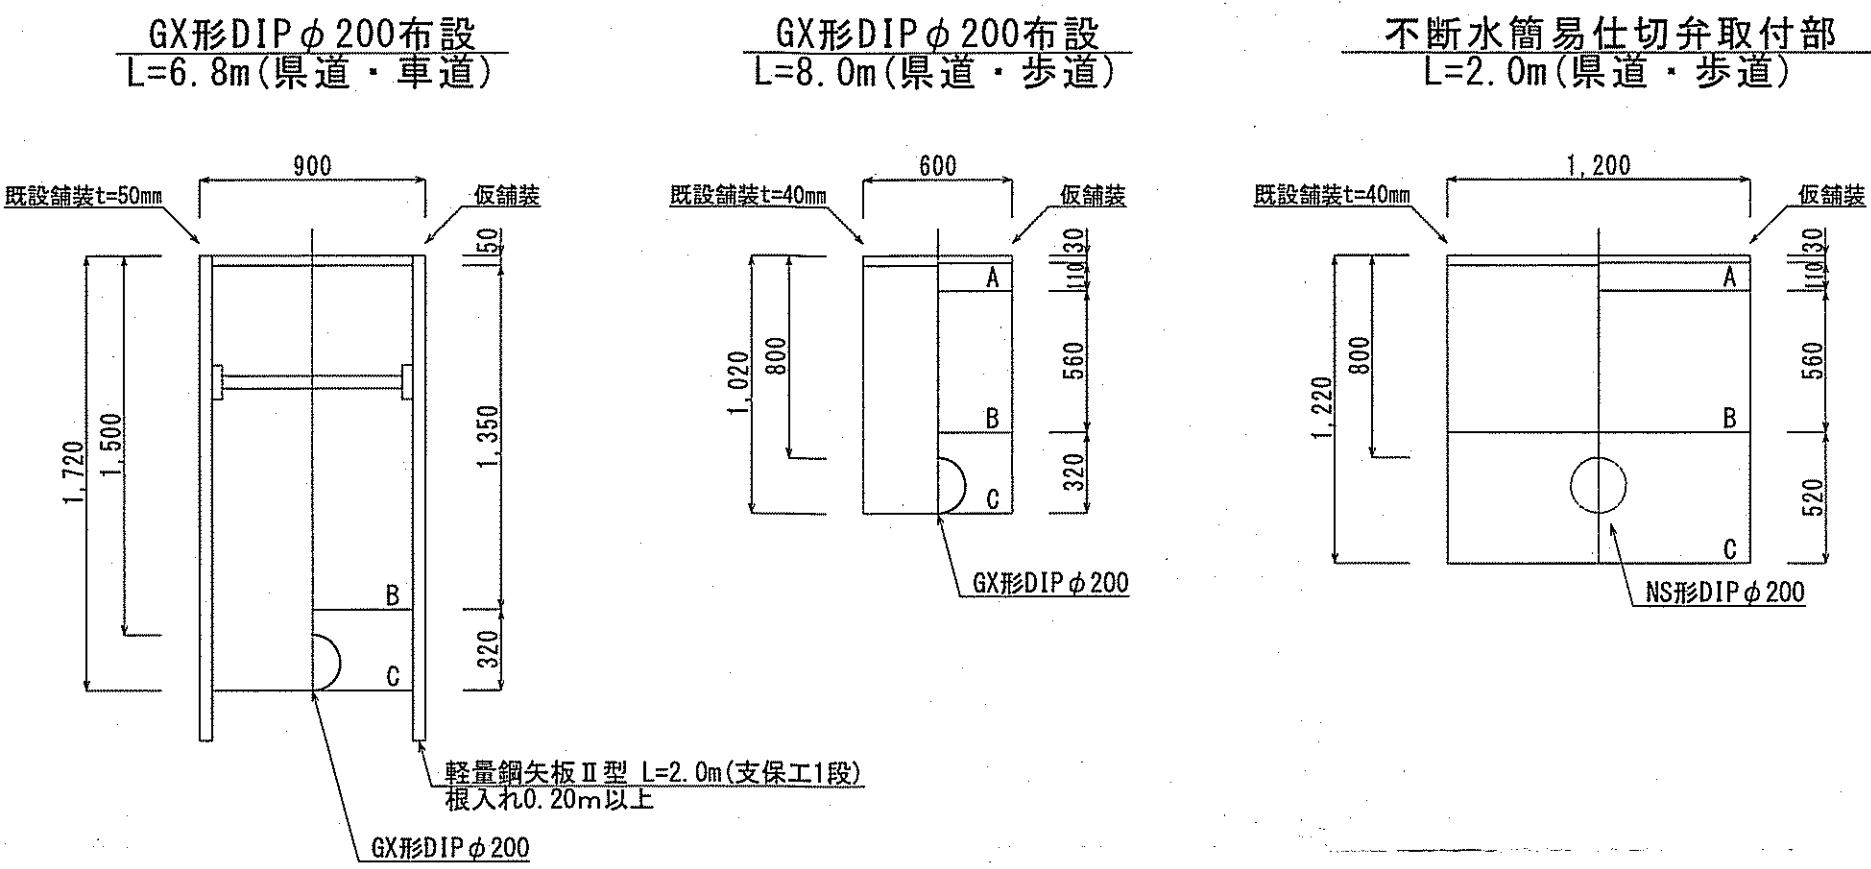

舗装復旧断面図 S=1:10

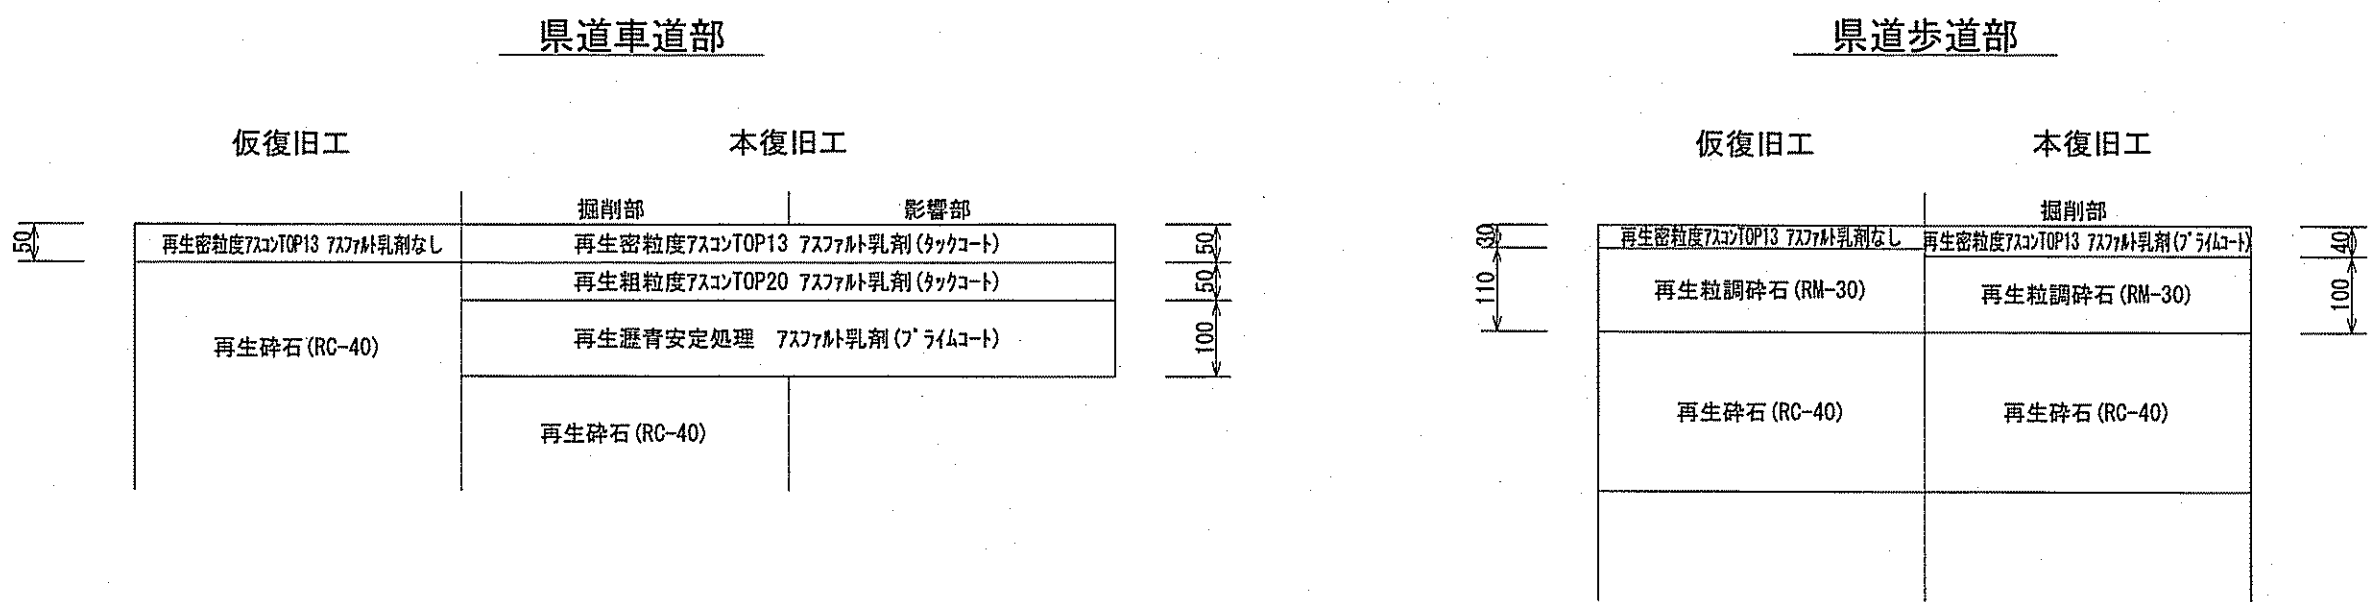


撤去土工断面図 S=1:30

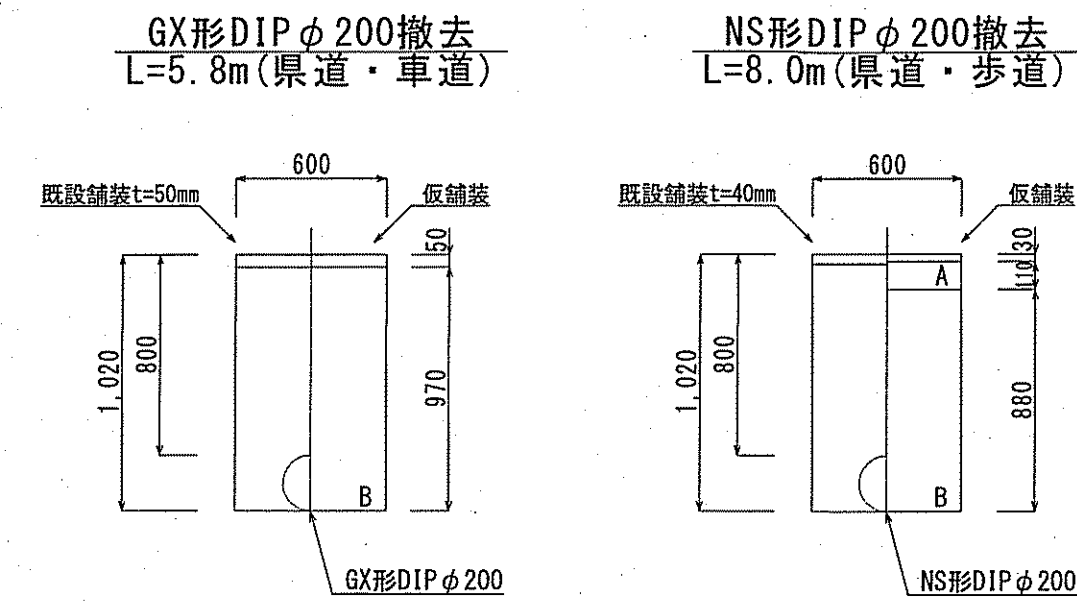

仮舗装	再生密粒度As TOP13
A	再生粒調砕石 RM-30
B	再生砕石 RC-40
C	再生砂

歩車道境界ブロック復旧(再設置) S=1:10

歩車道境界ブロック復旧 L=6.6m(夜間)
既設ブロック N=11個

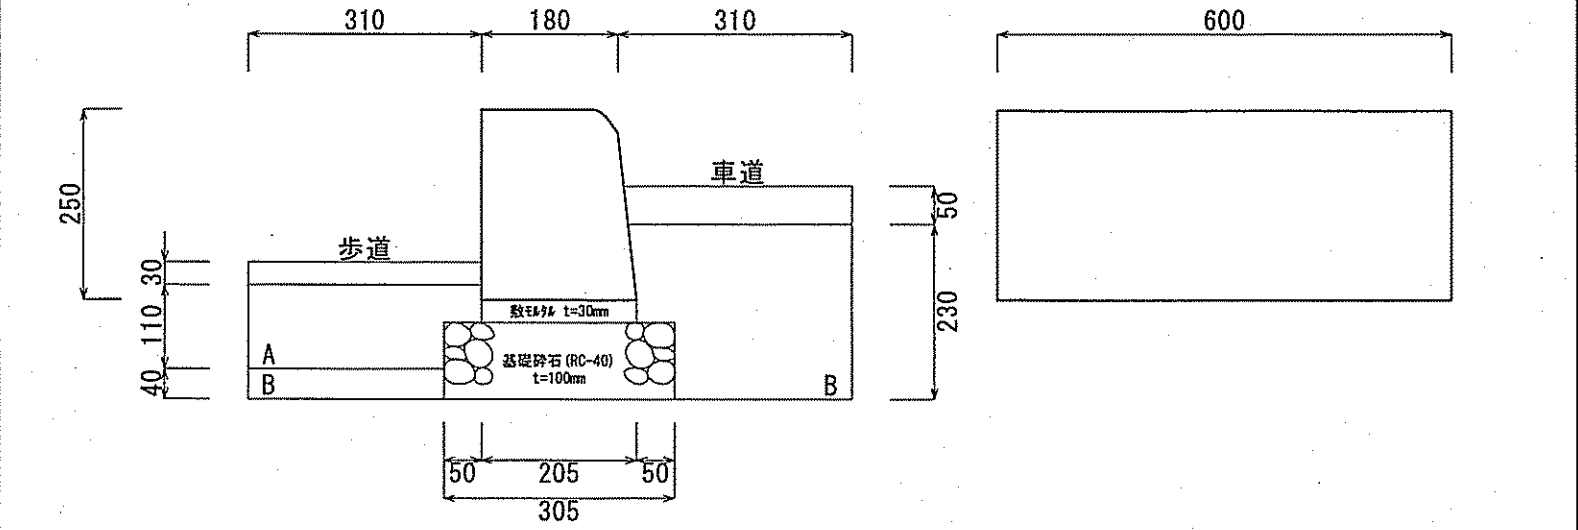

課長	課長補佐	係長	調査	設計
町田	堀	山崎	山崎	池
令和7年度				1/1
仁井田3637-16地先配水管修繕工事				図
設計図面				番
位置図・平面図・土工断面図・舗装土工断面図・横断面図				縮
舗装復旧断面図・歩車道境界ブロック復旧図				尺
高知市上下水道局管路管理課				図示