





凡 例		
詳細設計		開削工法 (認 証) L= 351 m
		開削工法 (単 独) L= 876 m
		既設路線
		詳細設計済み路線

令和 7 年度		公 共 下 水 道 事 業		
設 計 番 号		全 3 葉 / 内 第 1 号		
名 称	朝倉分區污水管渠実施設計委託業務 (R7-1)			縮尺
	全 体 平 面 図			図 示
課長		課長補佐		係長
				係
				設計
高知市上下水道局 下水道整備課				

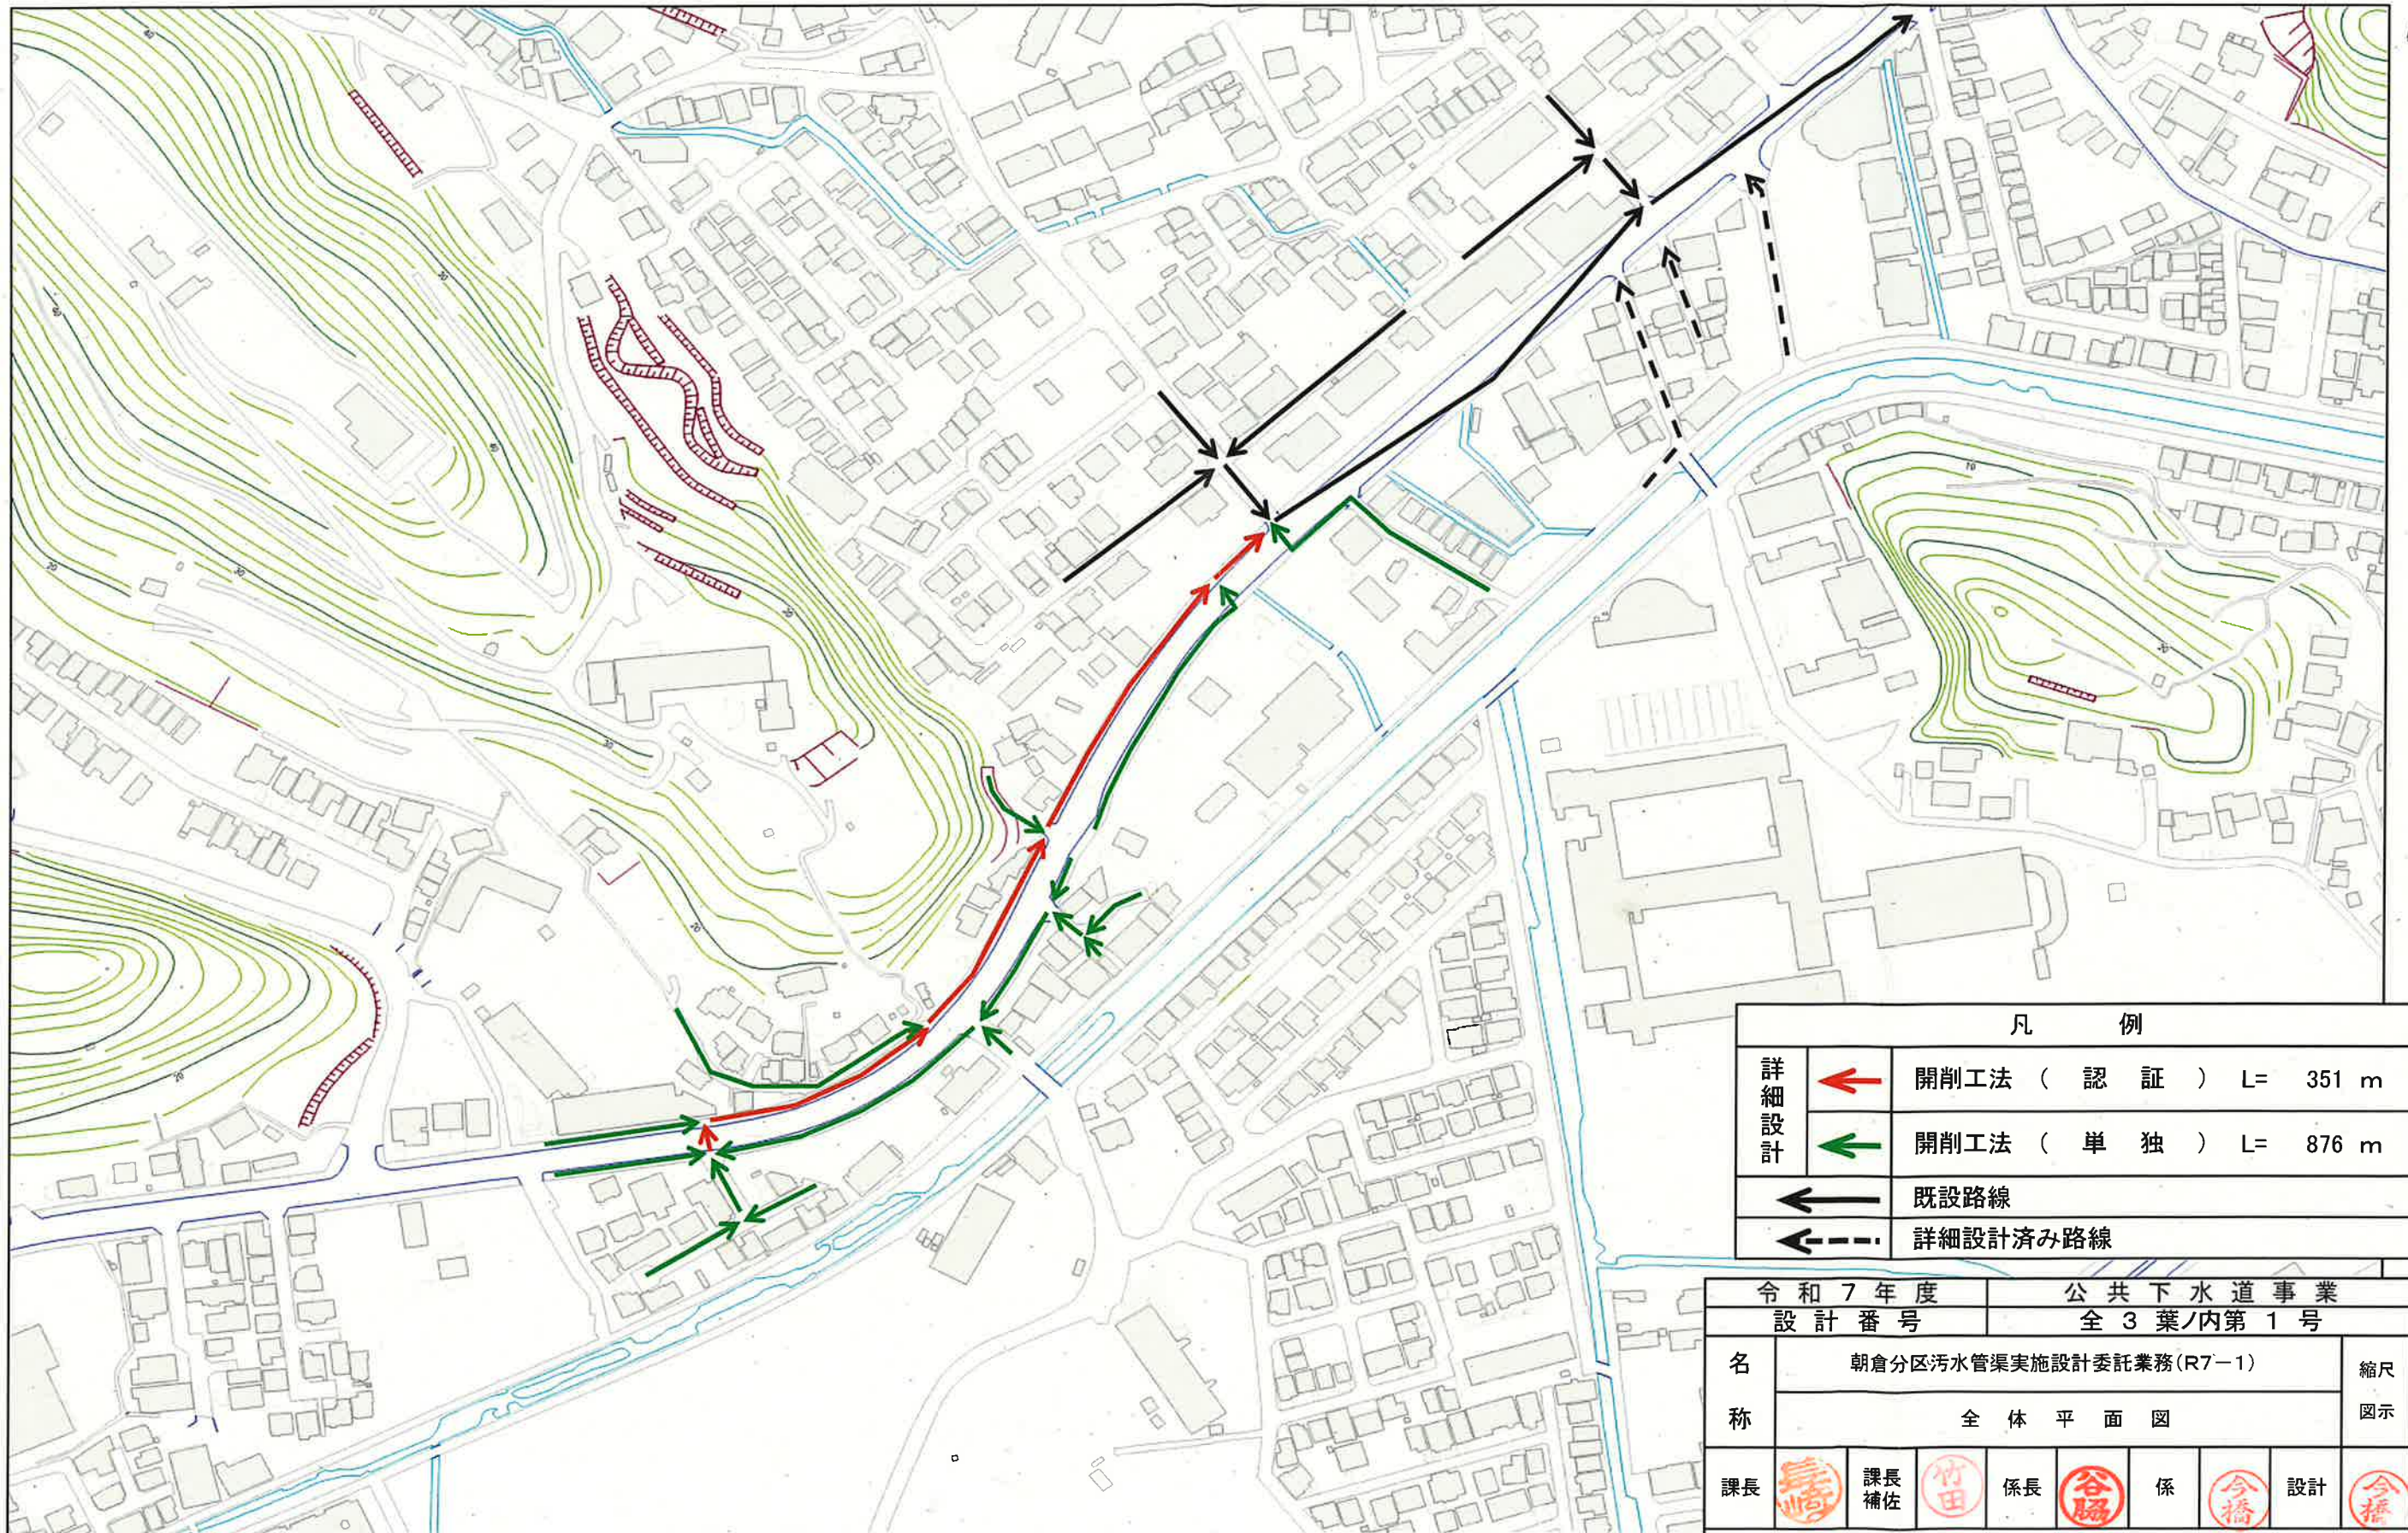

凡 例	
	修正路線 (単 独) L= 486 m
	既設路線
	詳細設計済み路線

令和 7 年度		公 共 下 水 道 事 業							
設 計 番 号		全 3 葉ノ内第 2 号							
名 称	朝倉分区污水管渠実施設計委託業務(R7-1)						縮尺 図示		
	全 体 平 面 図								
課長		課長補佐		係長		係		設計	
高知市上下水道局 下水道整備課									

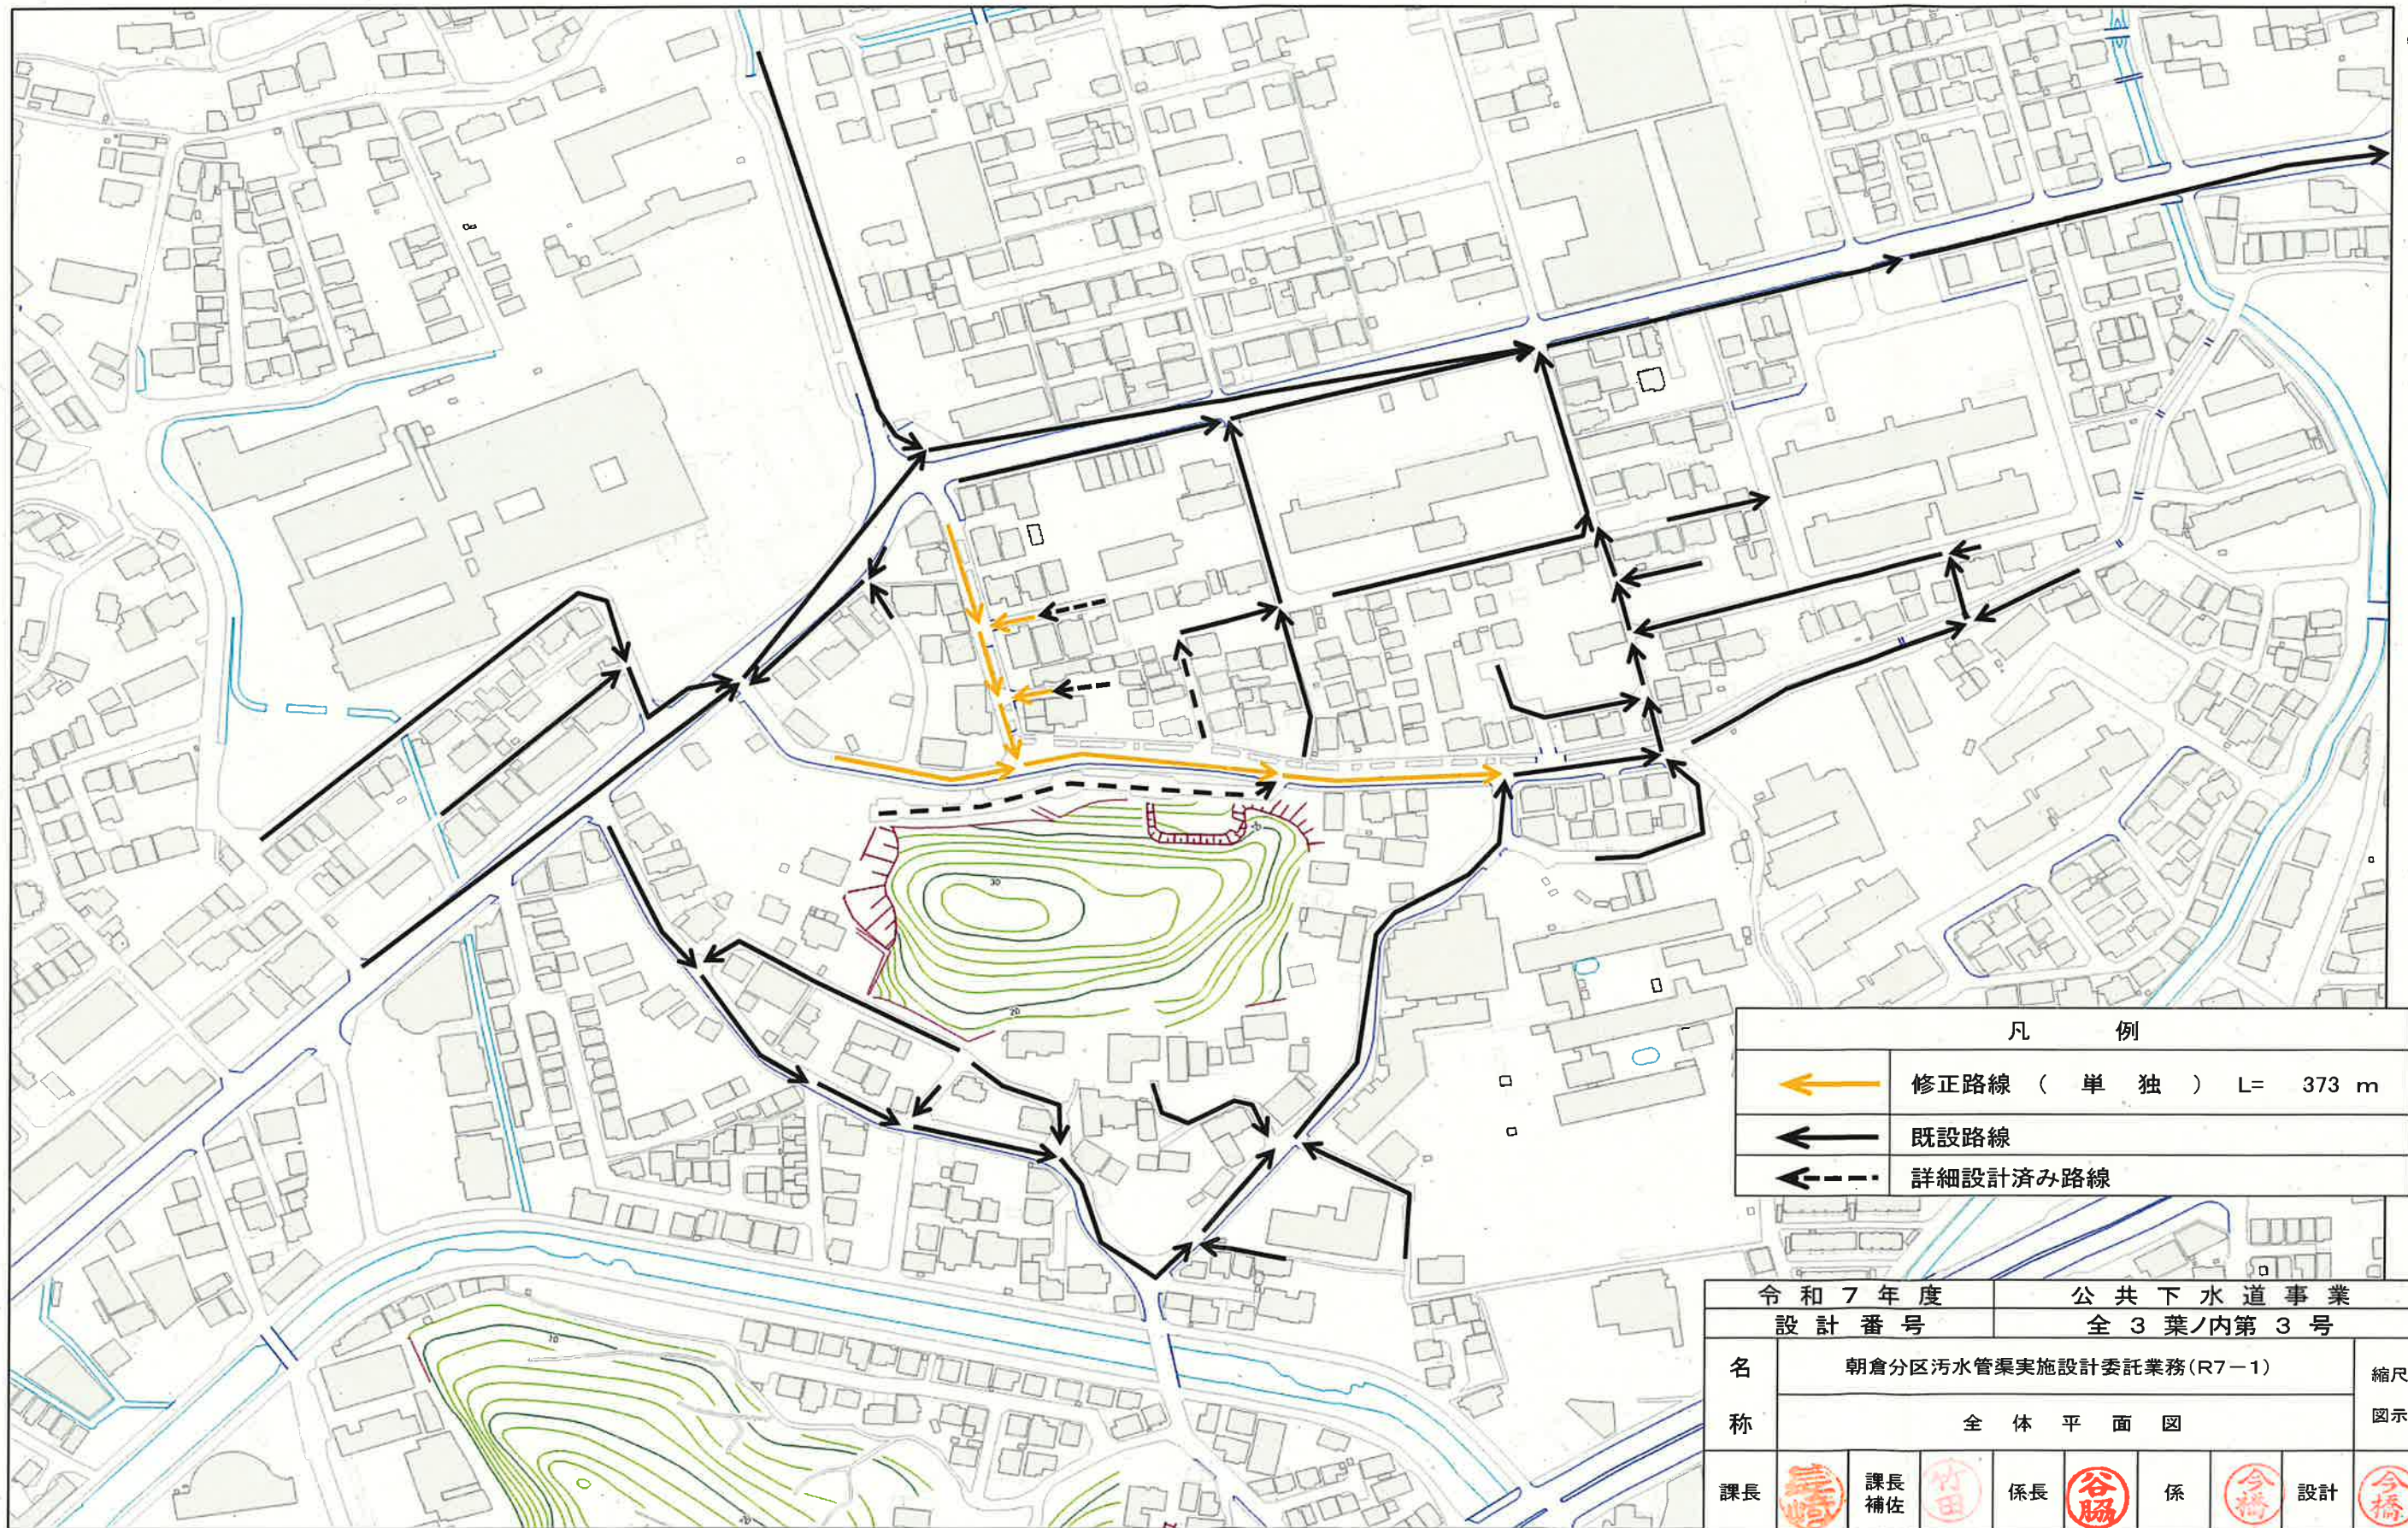

凡 例	
	修正路線 (単 独) L= 373 m
	既設路線
	詳細設計済み路線

令和 7 年度		公 共 下 水 道 事 業							
設 計 番 号		全 3 葉ノ内第 3 号							
名 称	朝倉分区污水管渠実施設計委託業務(R7-1)					縮尺			
	全 体 平 面 図					図示			
課長		課長 補佐		係長		係		設計	
高知市上下水道局 下水道整備課									