


業務箇所

- 管路施設耐震診断調査等業務
 - 管路施設耐震診断調査（詳細診断） N = 1 式
 - 特殊構造物耐震診断調査（詳細診断） N = 1 式
- 管路施設実施設計業務（改築・詳細設計）
 - 管更生工法（内径800mm以上） L = 1,119 m
 - 特殊構造物耐震補強実施設計 N = 25 基
- 管路施設調査工
 - 本管構造調査および劣化調査 N = 1 式
 - 人孔構造調査および劣化調査 N = 1 式

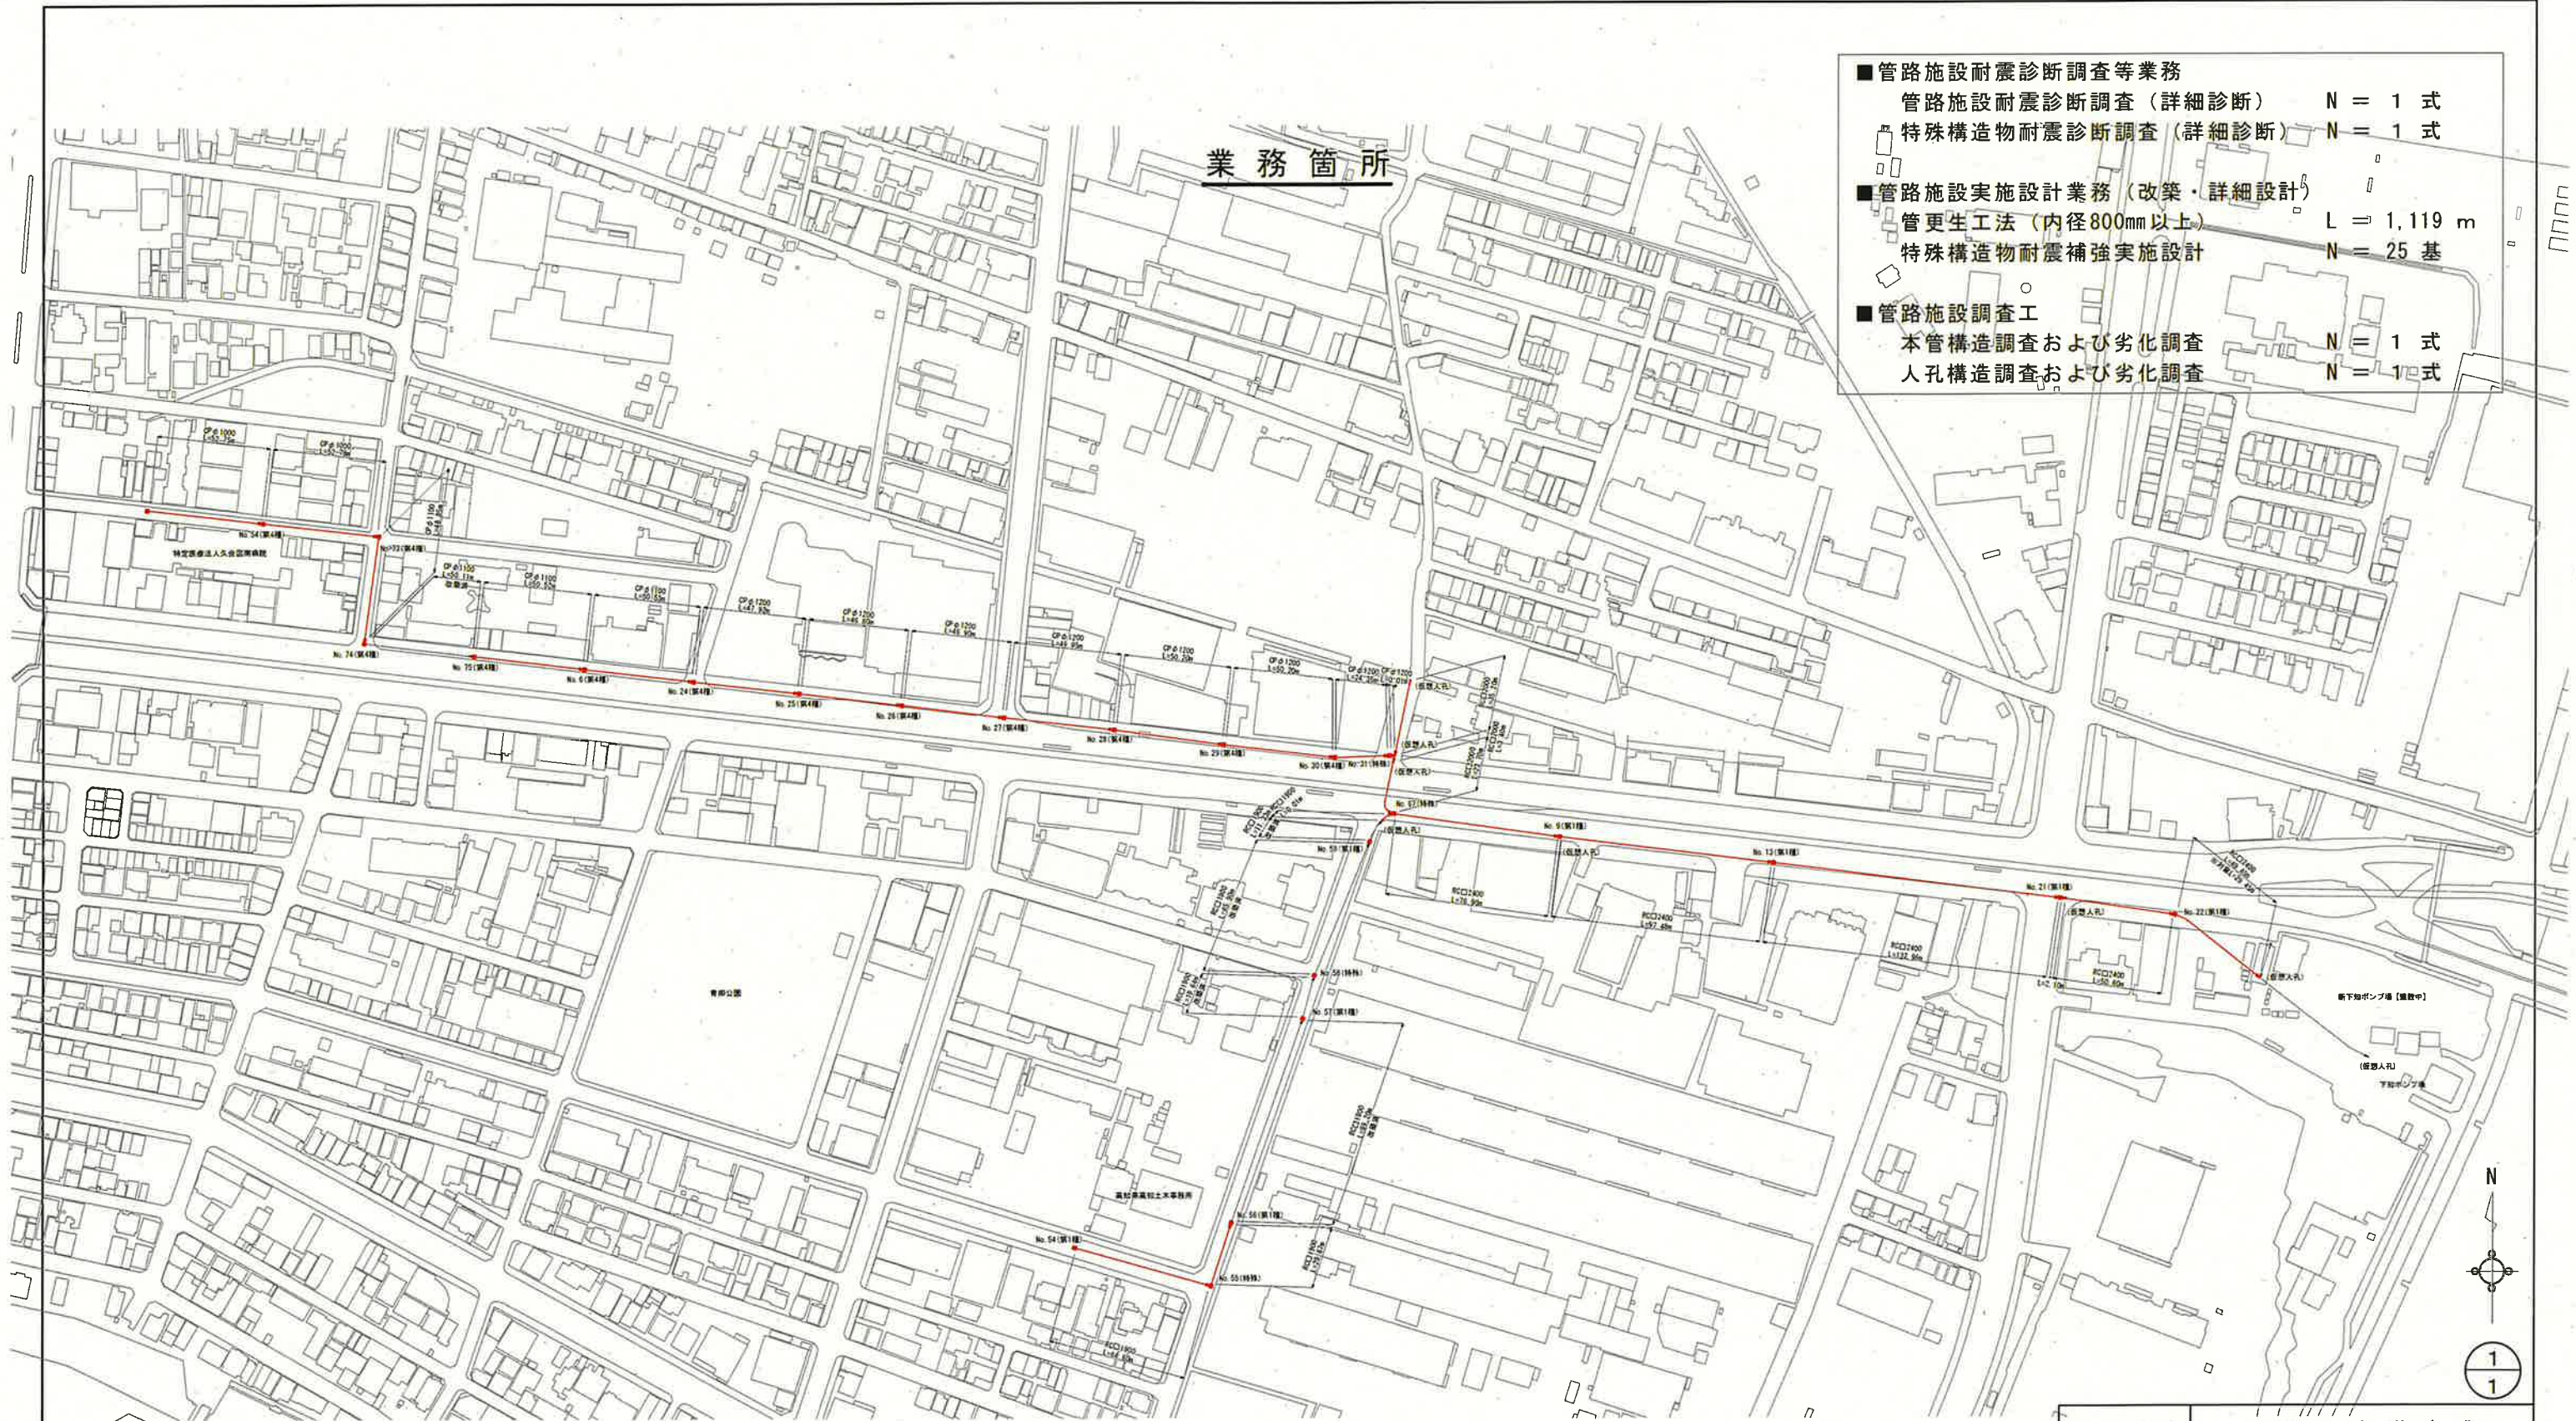

令和7年度		公 共 下 水 道 事 業							
設計番号		全 1 葉ノ内第 1 号							
名 称	農人町合流幹線管渠外耐震 実施設計委託業務(R7-1)			縮 尺					
	業務箇所 (既存管路施設)			1:Free					
課 長		課 長 補 佐		係 長		係		設 計	
高知市上下水道局下水道整備課									