

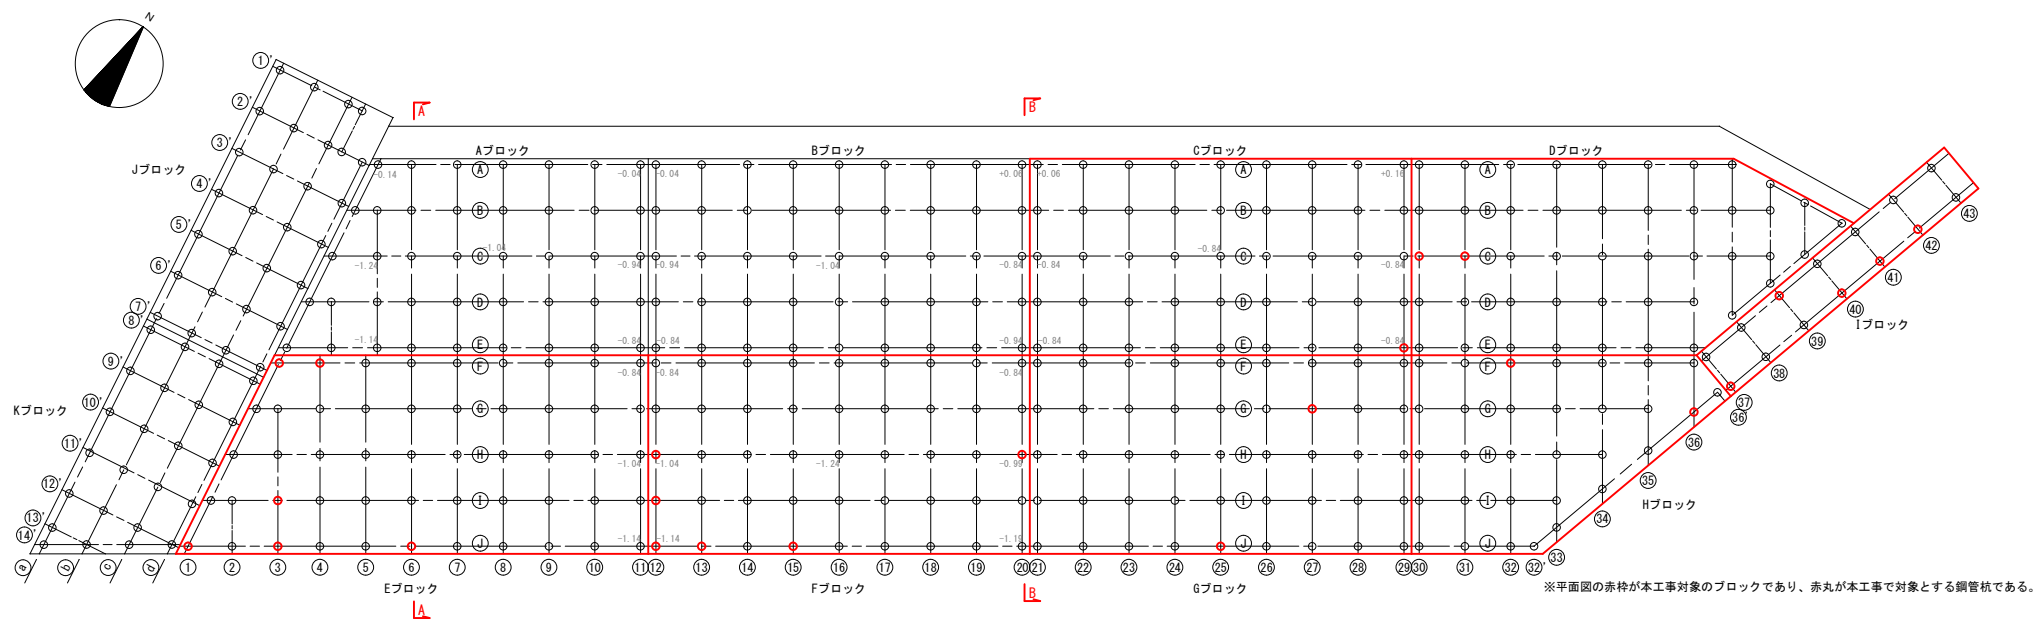



平面図 S=1:700

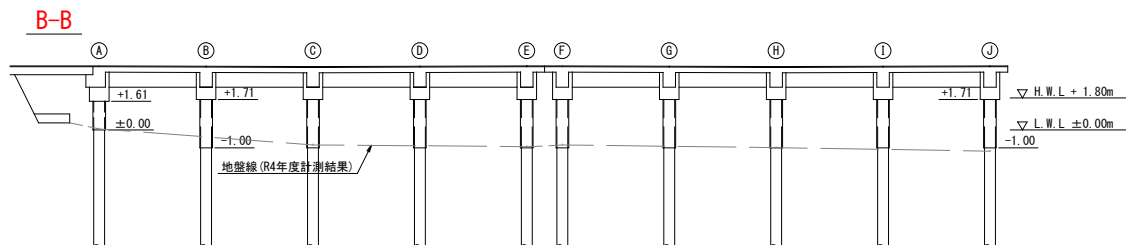

断面図 S=1:150

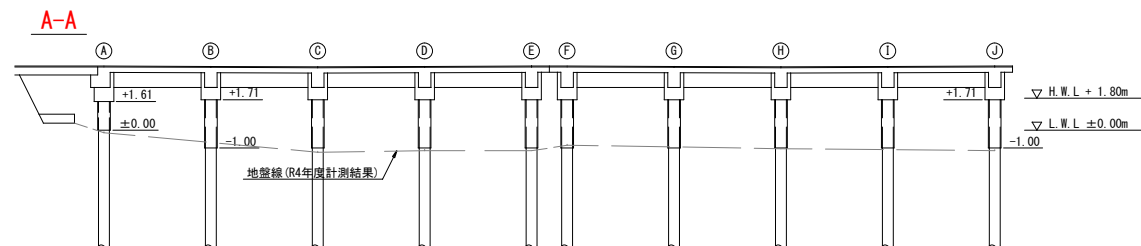


鋼管杭拡大図 S=1:50

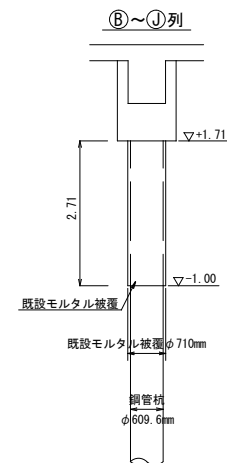

1/2

工 事 名	高知市卸売市場固定橋鋼管杭改修工事			
図 種	平面図, 断面図, 鋼管杭拡大図	縮 尺	図 示	
事業名		施工年度	令和7年度	
課 長		課長補佐	係 長	係
高知市都市建設部河川水路課				

土工断面図 S=1:50

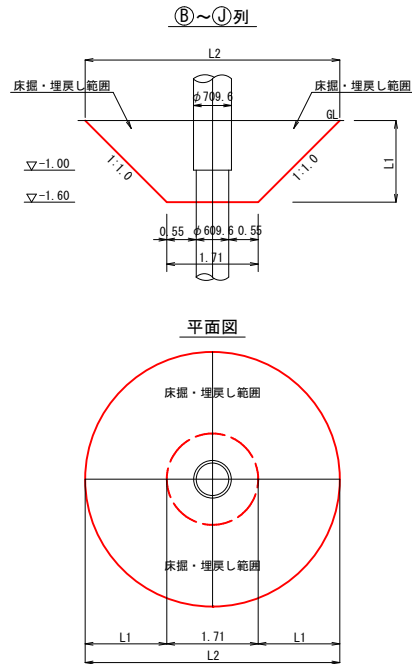


床掘・埋戻し寸法表

	平均地盤高 (m)	L1 (m)	L2 (m)
A列	+0.01	0.61	2.93
B列	-0.57	1.03	3.77
C列	-0.95	0.65	3.01
D列	-0.93	0.67	3.05
E列	-0.91	0.69	3.09
F列	-0.84	0.76	3.23
G列	-0.99	0.61	2.93
H列	-1.09	0.51	2.73
I列	-1.12	0.48	2.67
J列	-1.17	0.43	2.57


鋼管杭断面図 S=1:50

FRPカバー及びモルタルに変状あり
(補修タイプ2)

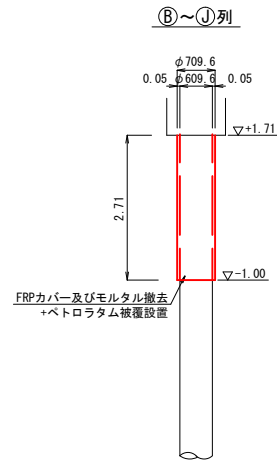


被覆防食要領図(タイプ2)

一般図 S=1:20

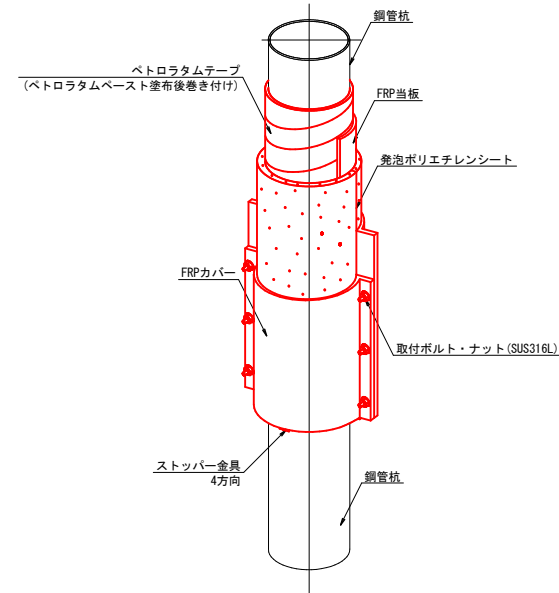

※FRPカバーの上端および下端に水中硬化形エポキシ樹脂にて端部処理を行う。

断面図 S=1:10

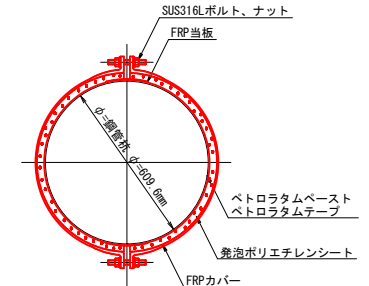

タイプ2補修数量				(1本あたり)
名称	規格	単位	計算式	数量
FRPカバー撤去 モルタル被覆撤去	L=2.71m B列~J列	m ²	$\pi \times 0.710 \times 2.71$	6.04
ペトロラタム被覆設置	L=2.71m B列~J列	m ²	$\pi \times 0.6096 \times 2.71$	5.19
端部処理		m	$\pi \times 0.6096 \times 2$	3.83
タイプ2補修本数 (全体あたり)	L=2.71m B列~J列	本		24

2/2

工 事 名		高知市卸売市場固定桟橋鋼管杭改修工事			
図 種		土工断面図, 鋼管杭断面図 被覆防食要領図(タイプ2)		縮 尺	図 示
事業名				施工年度	令和7年度
課長		課長補佐		係長	係
高知市都市建設部河川水路課					