



平面図 S=1:2500

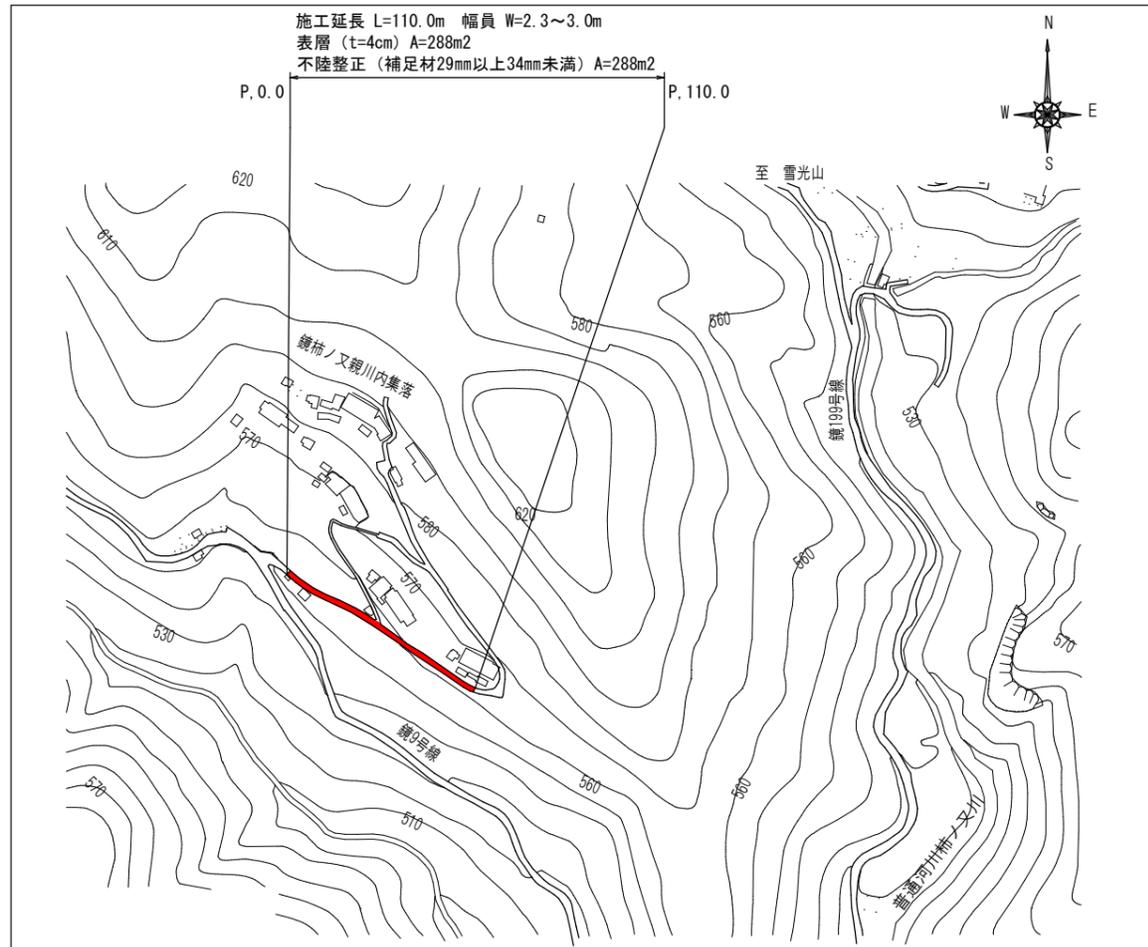

標準横断面図 S=1:50


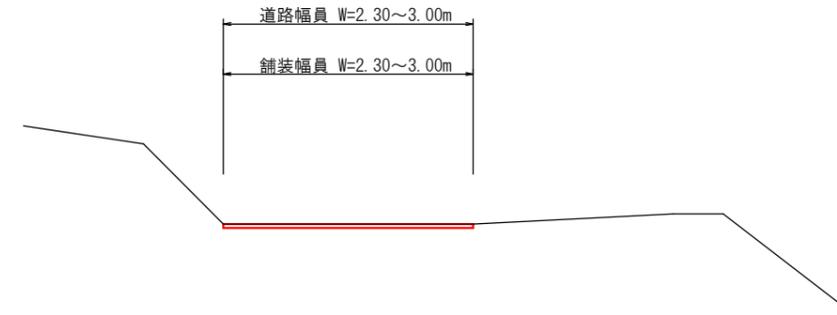


舗装構成図 S=1:10

構造図		材料図	
表層	再生密粒度As (TOP13 設計締固密度2.35t/m3)	プライムコート (PK-3 1.26L/m2)	
不陸整正	補足材 (RM-30 29mm以上34mm未満)		

※現況舗装厚が設計値と異なる場合、及び現況路盤が確認できない場合は工事監督職員と協議すること。

舗装展開図 S=1:150

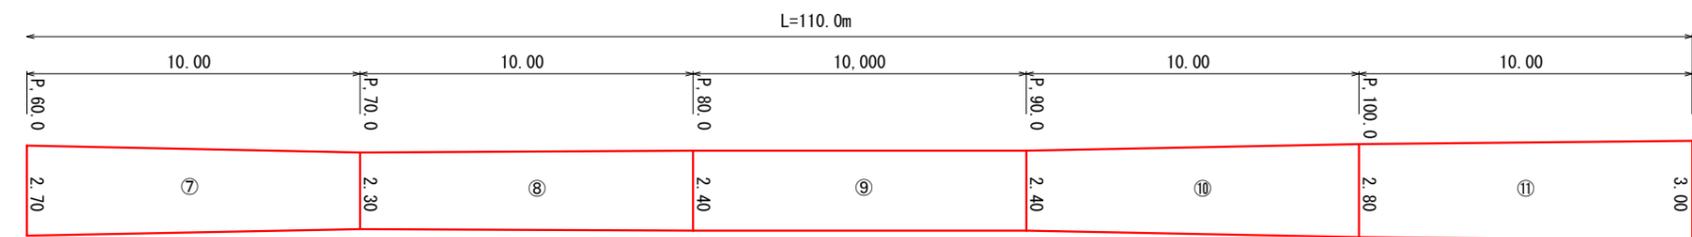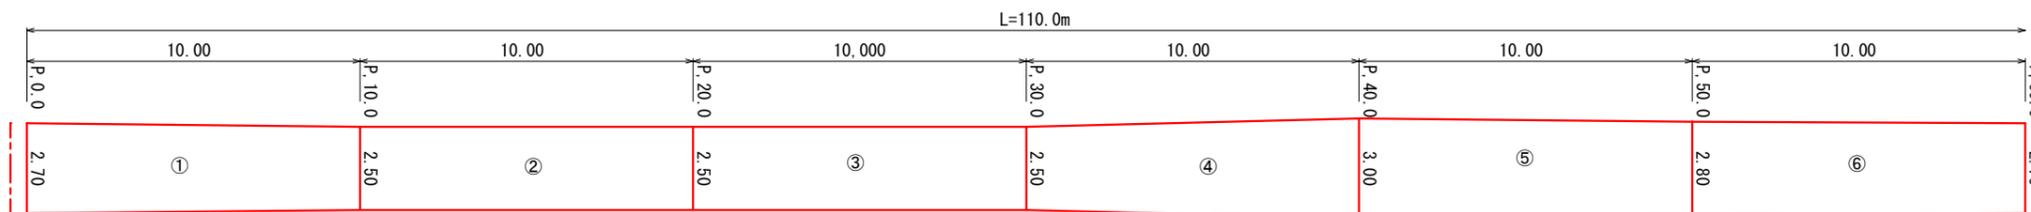

区間	面積 (m2)
①	26.00
②	25.00
③	25.00
④	27.50
⑤	29.00
⑥	27.50
⑦	25.00
⑧	23.50
⑨	24.00
⑩	26.00
⑪	29.00
合計	287.50

--- 舗装版切断

工事名	鏡9号線舗装工事			
種別	図示	1/1枚		
事業名		課長	課長補佐	係長 設計
令和7年度				
高知市都市建設部道路維持課				